




配管平面図 S=1:500

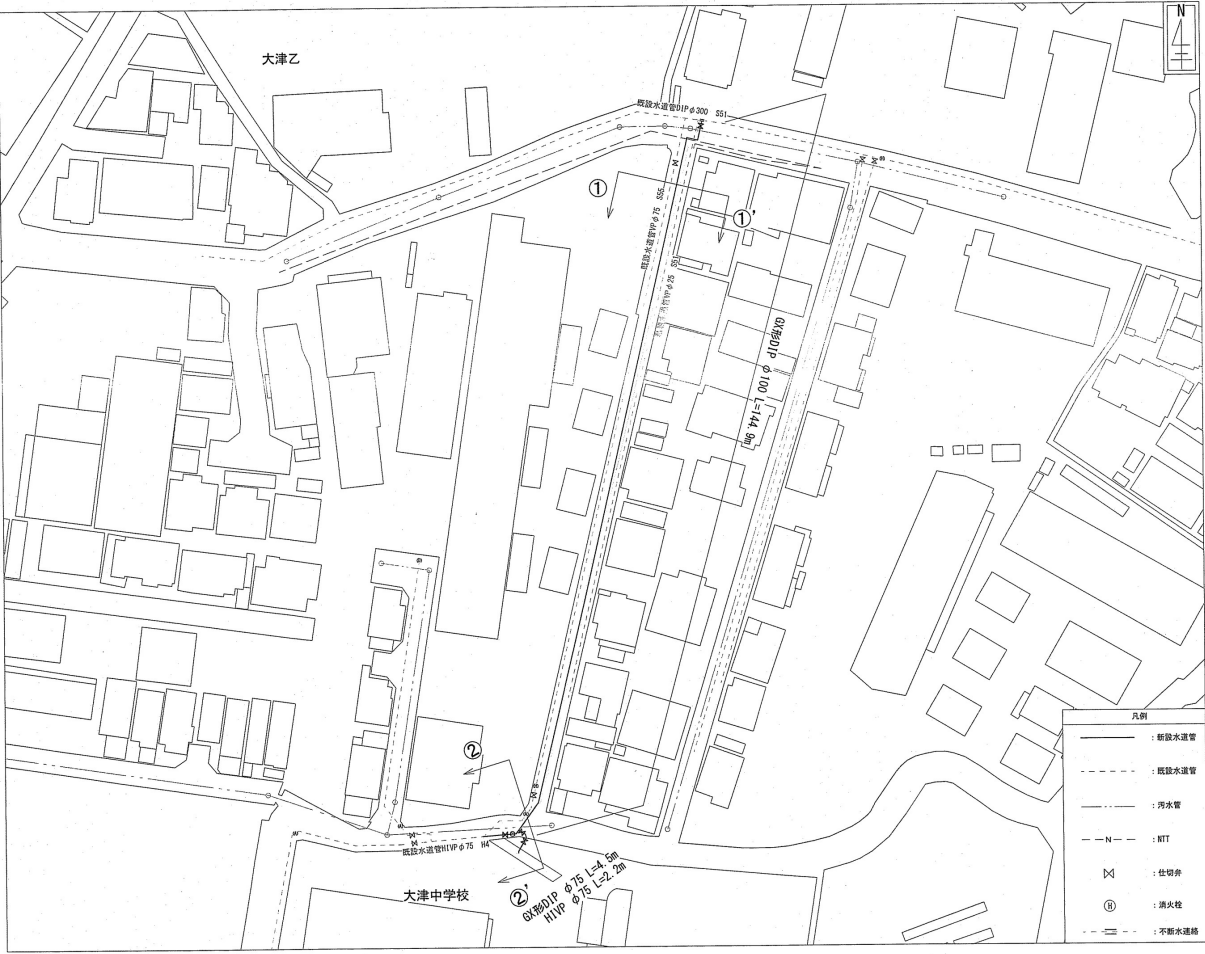


位置図 S=1:2000

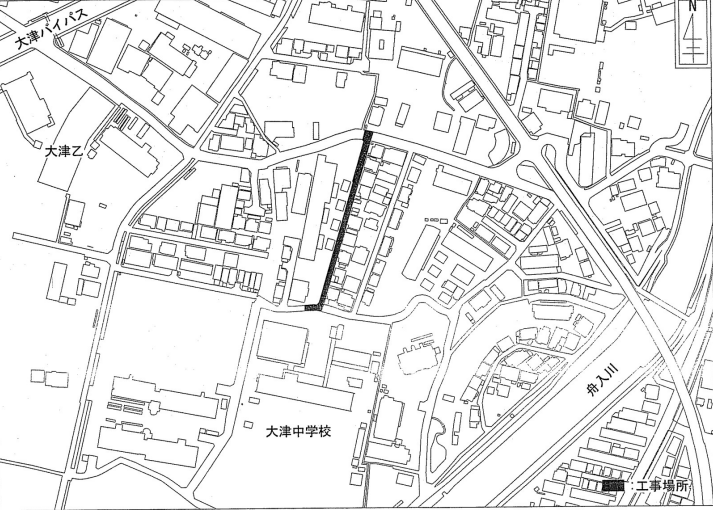

舗装構成図 S=Free

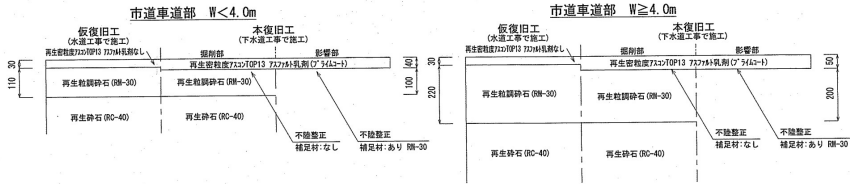


横断面 S=1:100

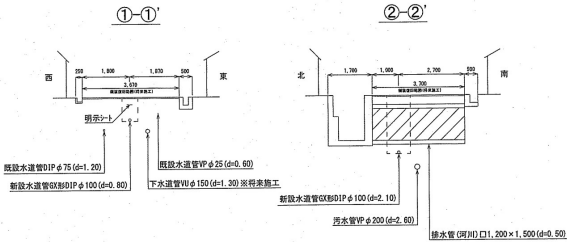

土工図 S=1:30

管前土の設置深度は、20~40cmとする。
ただし、管底深度が1.2m以上の場合は、0.5mとする。

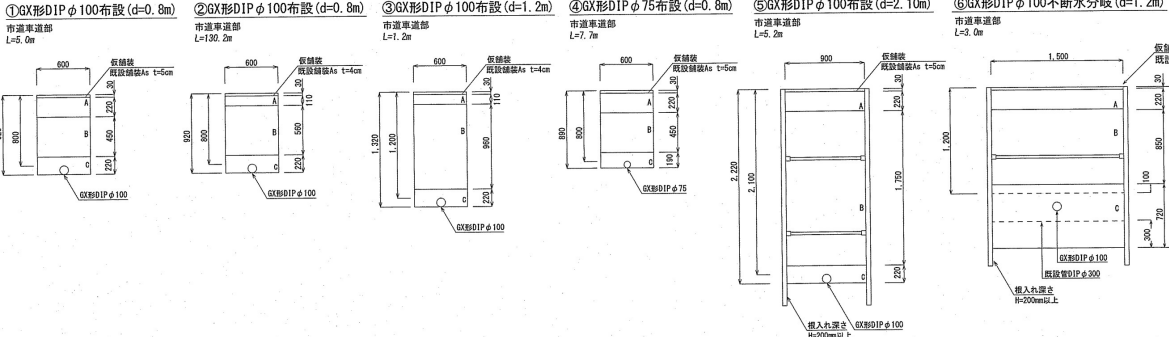


記号凡例



課長	課長補佐	係長	調査	設計
大津乙配水管布設工事	設計図	1/3	図示	
位置図・配管平面図	横断面・土工図・舗装構成図			
高知市上下水道局	水道整備課			


切替平面図 S=1:500

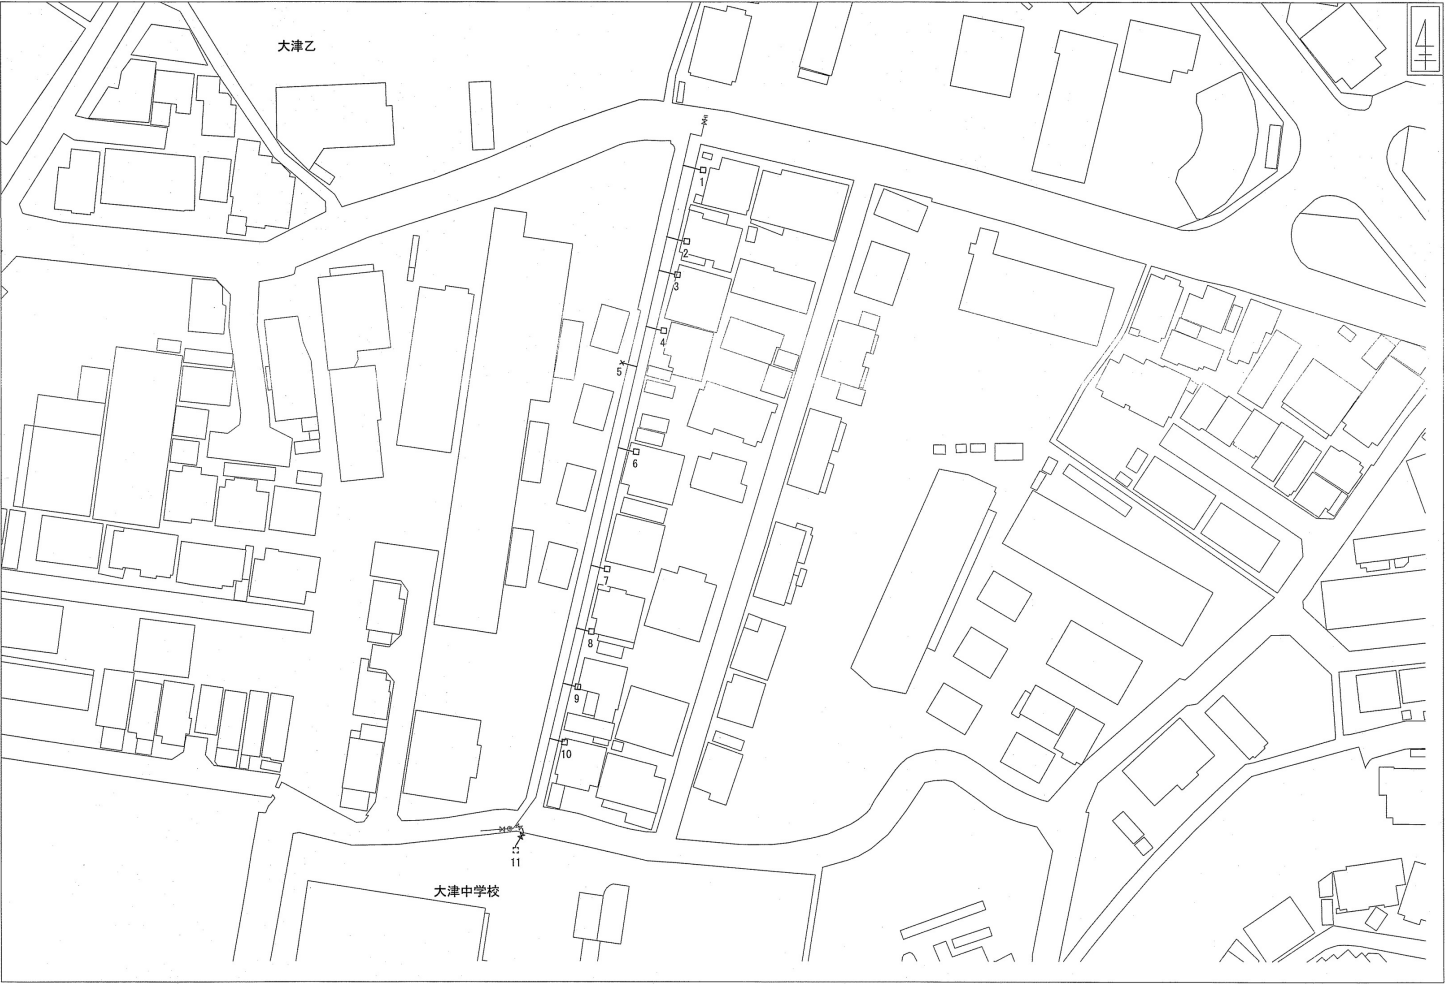

切替標準断面図 S=1:Free

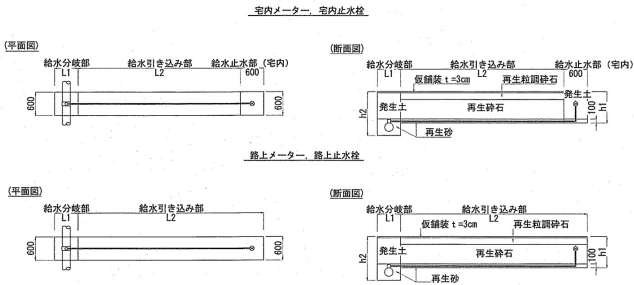


大口径切替土工図 S=1:30

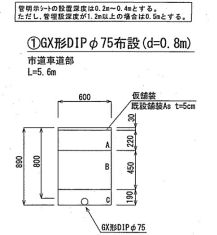



舗装構成図 S=Free

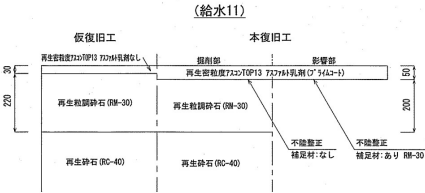


課長	課長補佐	係長	調査	設計
栗木	日野	栗木	栗木	栗木
大津乙配水管布設工事				
設計図				
切替平面図・切替標準断面図・大口径切替土工図・舗装構成図				
高知市上下水道局 水道整備課				


廃止管平面図 S=1:500

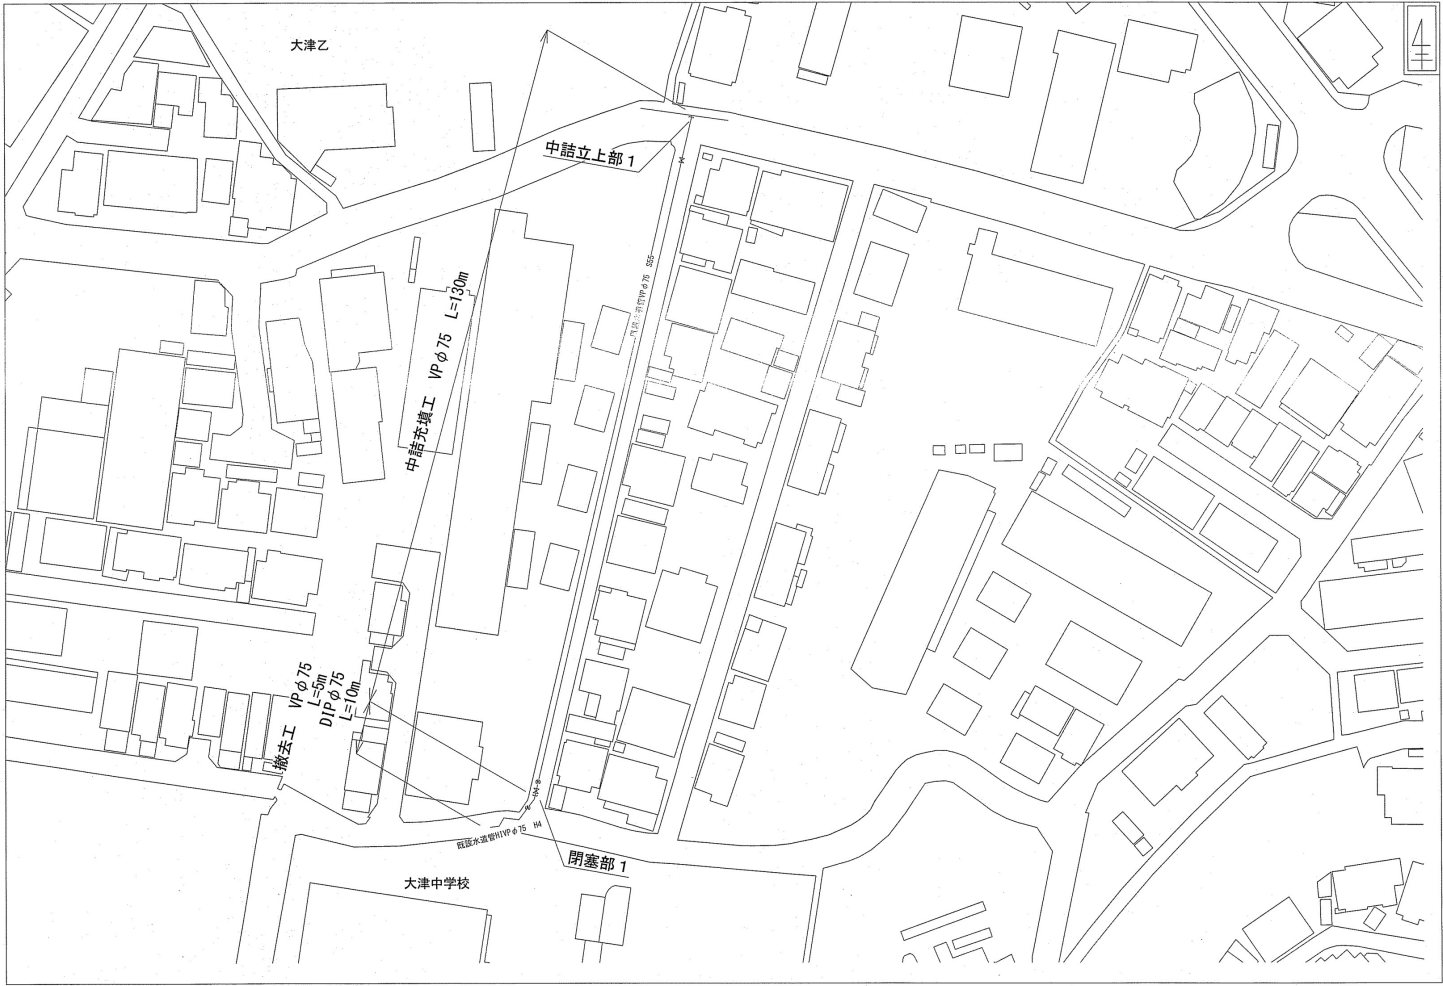

廃止管土工図 S=1:30

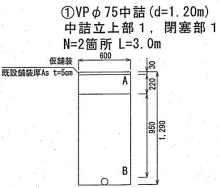


②VP φ 75撤去 (d=0.80m)
L=5.0m

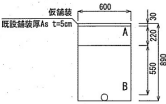


廃止管中詰充填図 S=1:Free

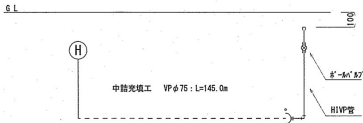

課長	課長補佐	係長	調査	設計
〇	〇	〇	〇	〇
大津乙配水管布設替工事				令和7年度 3/3
設計図				図示
廃止管平面図、廃止管中詰充填図、廃止管土工図				図示
高知市上下水道局 水道整備課				