



平面図 S=1:500

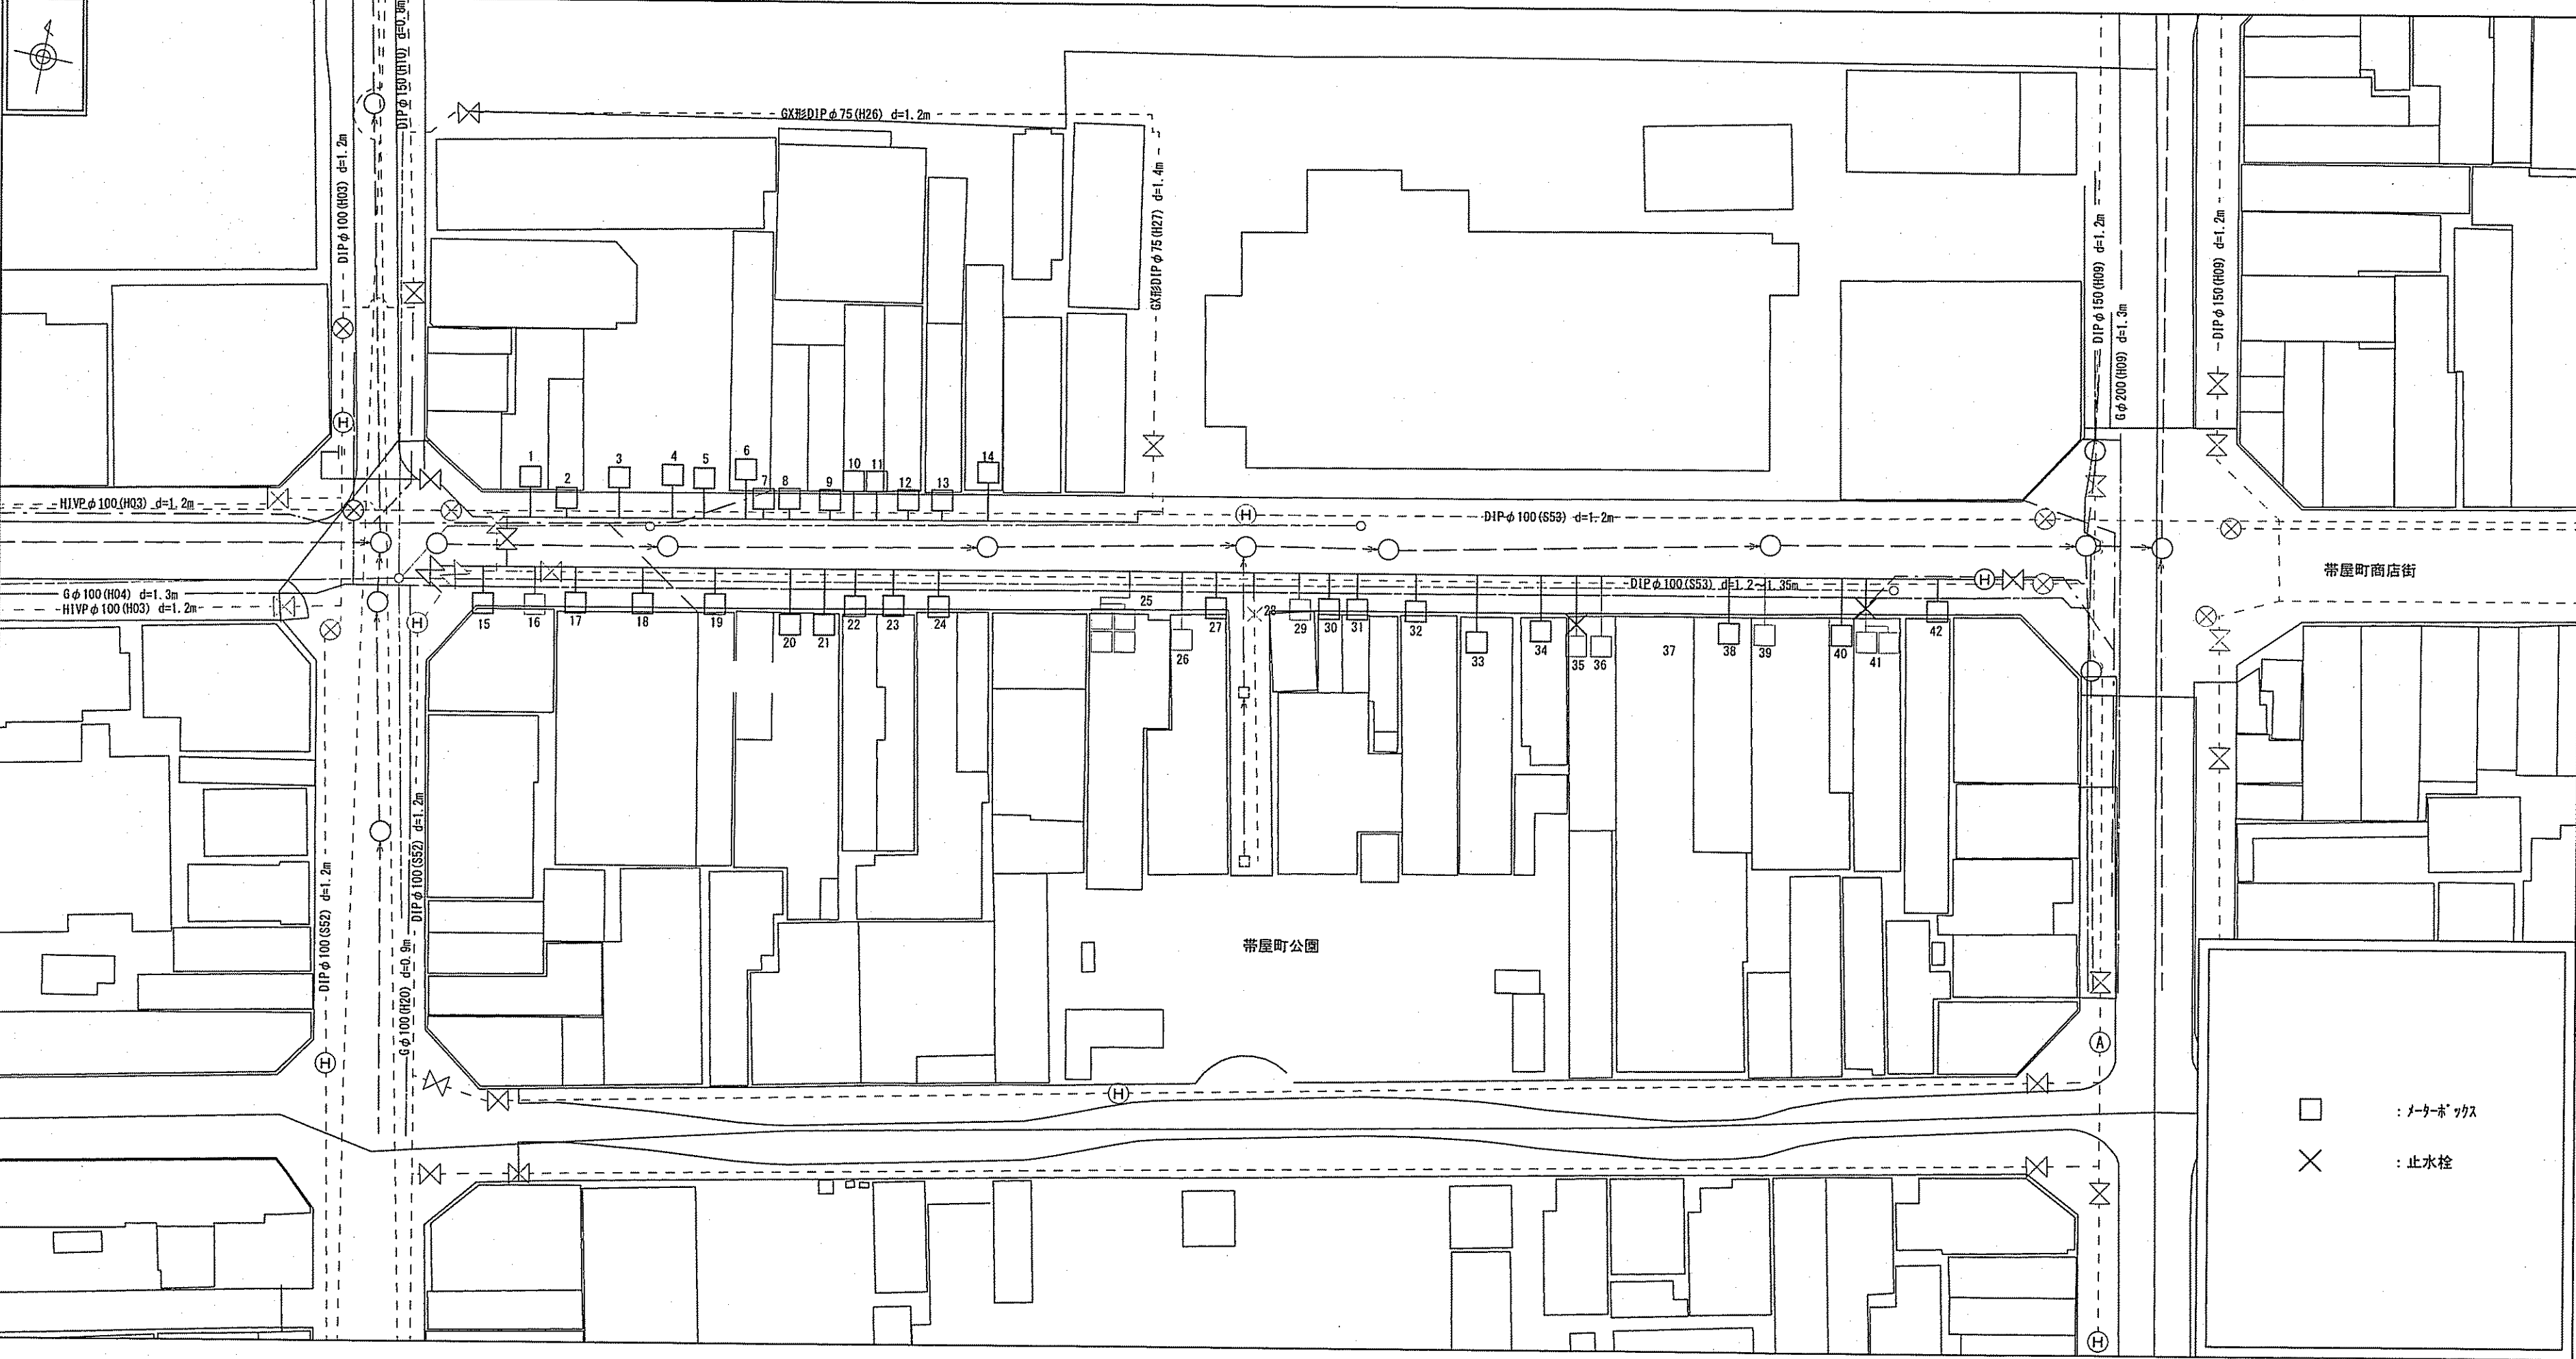


切替断面図 S=1:Free

宅内メータ、宅内止水栓

(平面図)

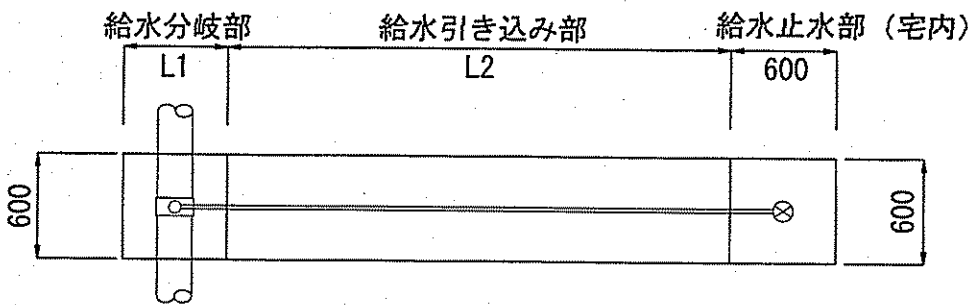


(断面図)

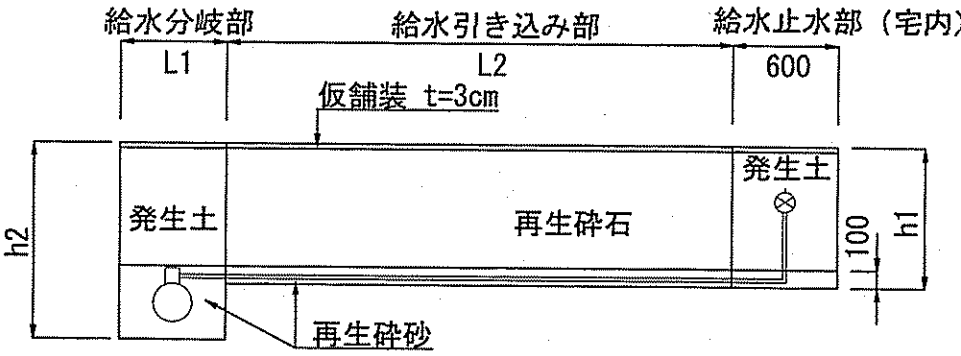


※h2=h1+配水管外径+100

路上メータ、路上止水栓

(平面図)

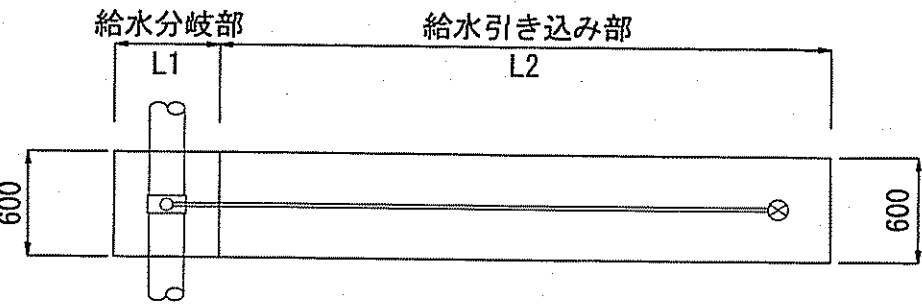

(断面図)

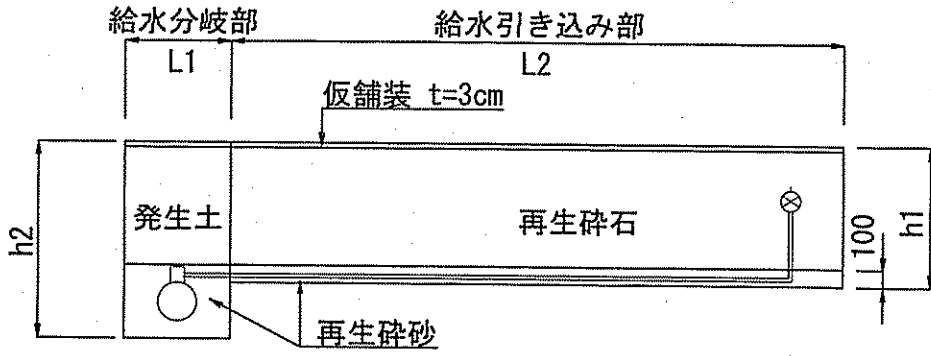


課長	課長補佐	係長	調査	設計
宮本	豊永	由井	高橋	間
令和7年度				図
帯屋町二丁目配水管布設替工事				2 / 4
設計図				番
平面図・切替断面図				縮
高知市 上下水道局 水道整備課				図示


土工図 S=1:30

管明示トの設置深度は0.2m～0.4mとする。
ただし、管埋設深度が1.2m以上の場合は0.5mとする。


HPPE φ100 (d=0.8m)
商店街アーケード 舗装 ΣL=24.7m

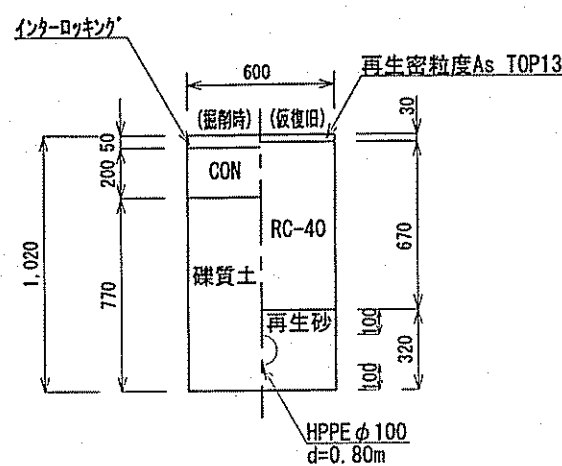


HPPE φ100 (d=1.2m)
商店街アーケード 舗装 ΣL=208.4m

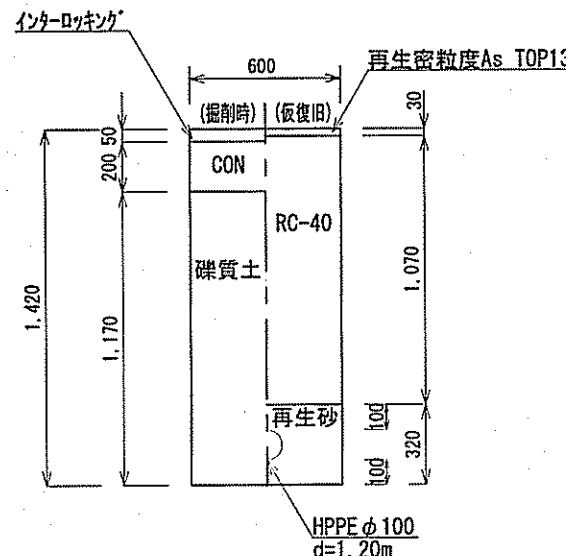


HPPE φ75 (d=1.2m)
商店街アーケード 舗装 L=1.8m

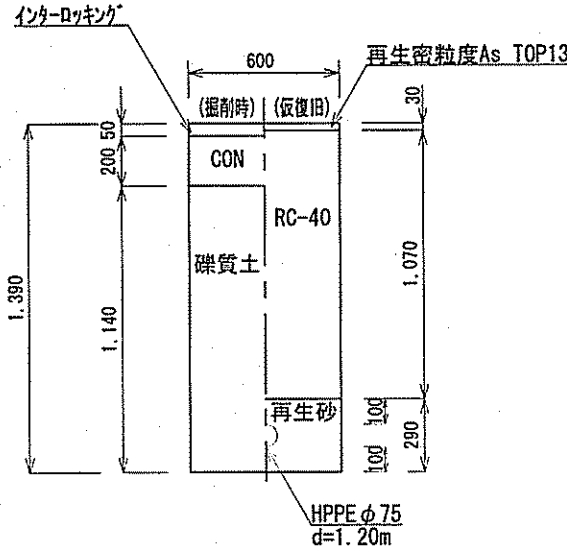


HPPE φ100 (d=0.8m) 詳細図①-1
市道歩道部 L=2.8m

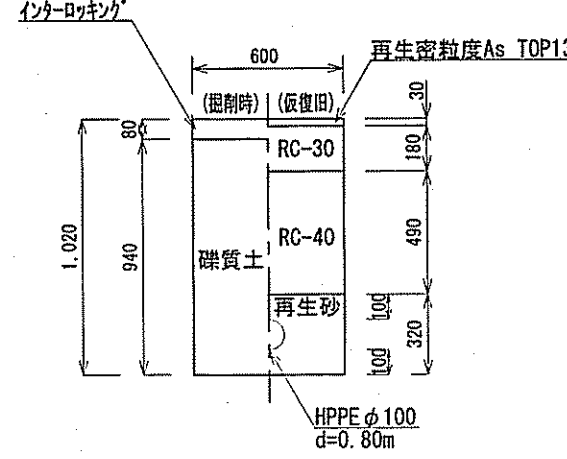


HPPE φ100 (d=0.8m) 詳細図①-2
市道車道部 (4.0m以上) L=5.0m

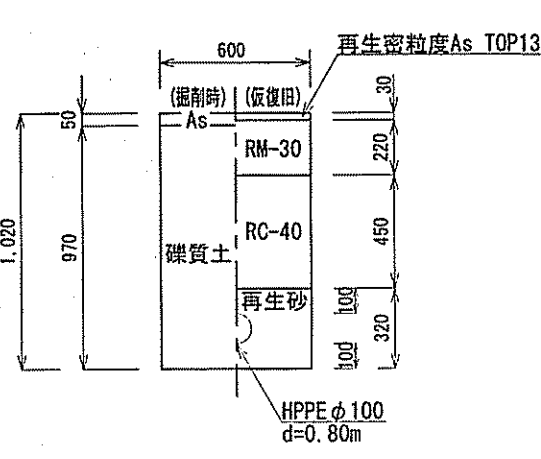


HPPE φ100 詳細図②、③ (d=0.85m)
商店街アーケード 舗装 ΣL=5.2m

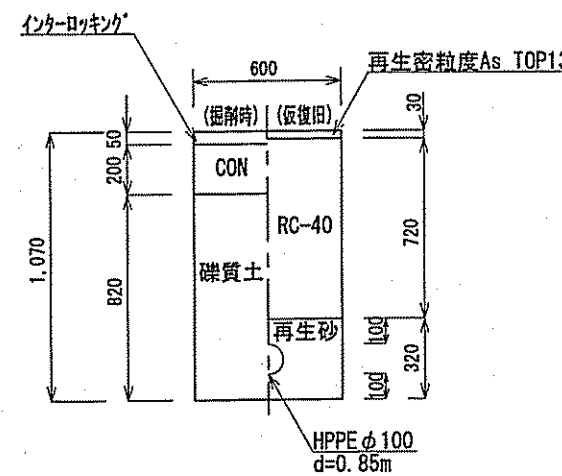


GX形DIP φ75 (d=0.8m) 連絡部②
商店街アーケード 舗装 L=2.6m

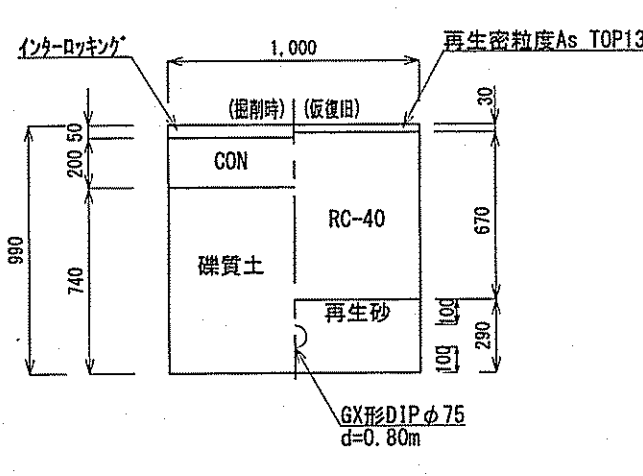


HPPE φ100 (d=1.2m) 連絡部③、④
商店街アーケード 舗装 ΣL=8.5m

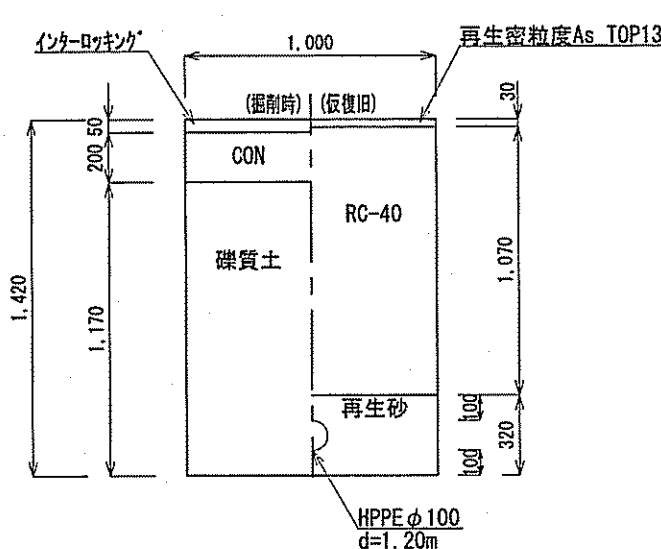

HPPE φ100 (d=1.2m) 不断水分歧部①
市道歩道部 L=2.5m

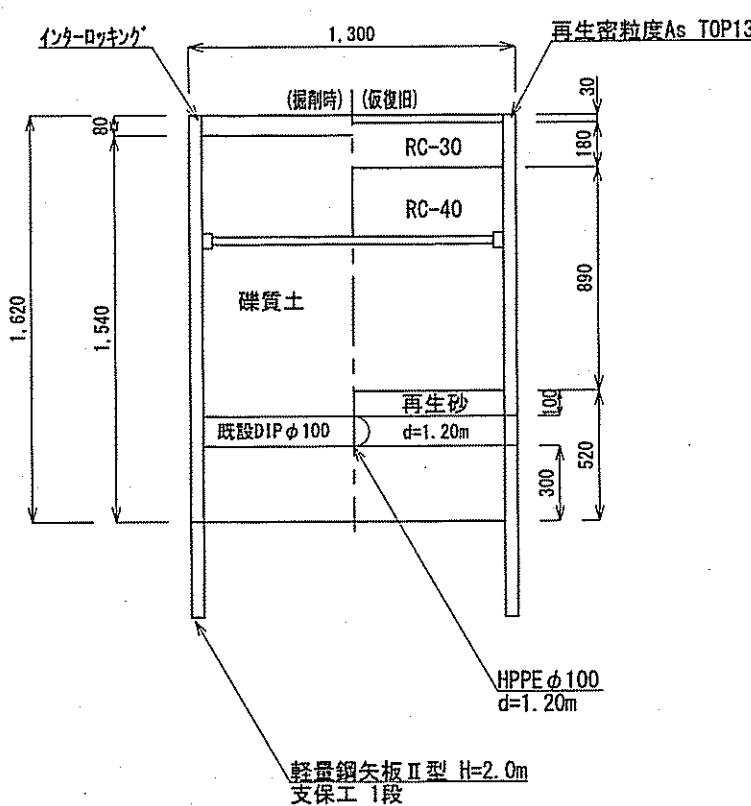


DIP φ100 (d=1.2m) 不断水簡易仕切弁部
商店街アーケード 舗装 L=1.5m

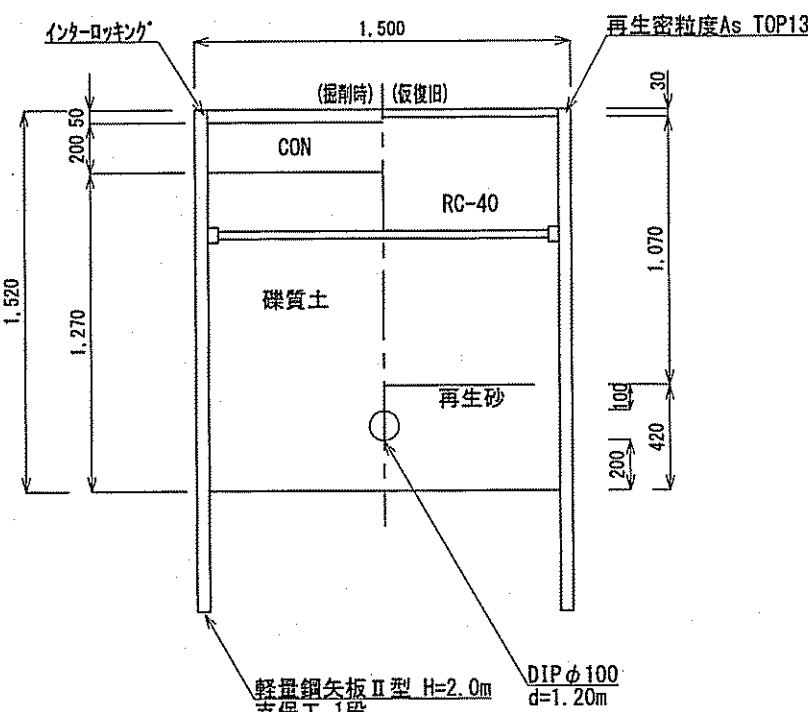


舗装復旧断面図 S=1:Free


市道歩道部

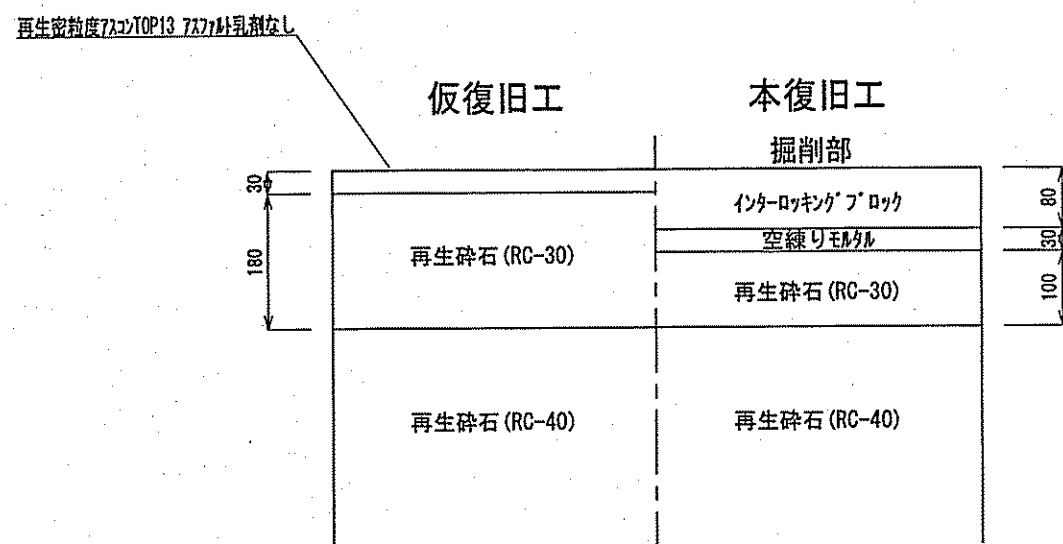

市道車道部
(道路幅員4m以上)

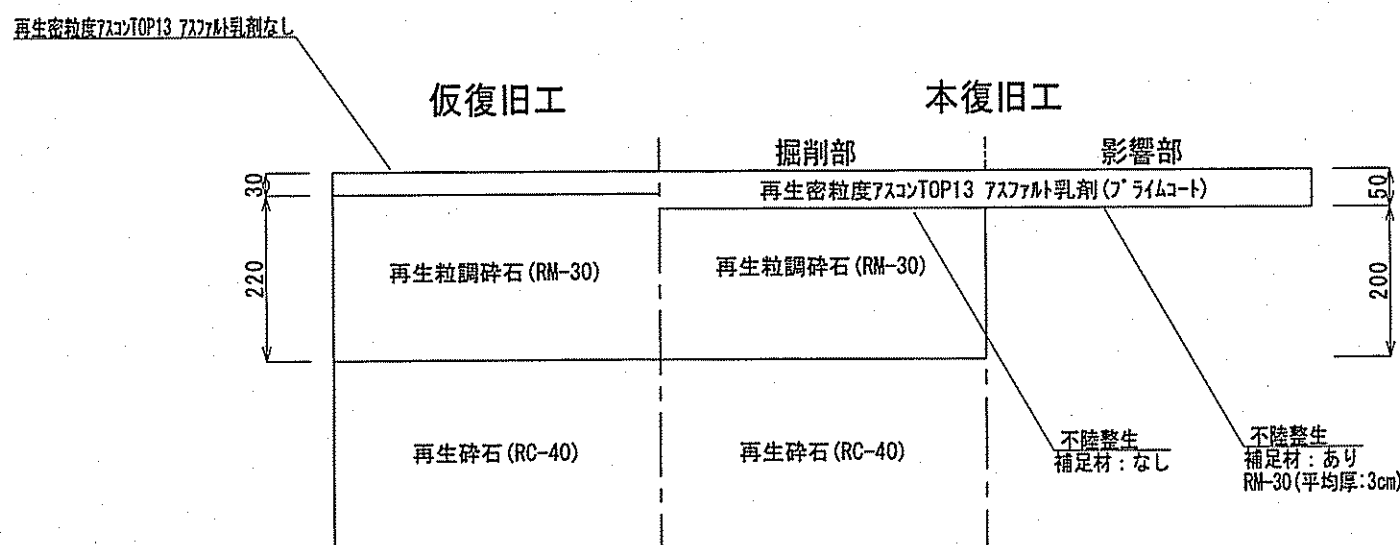

商店街アーケード 舗装

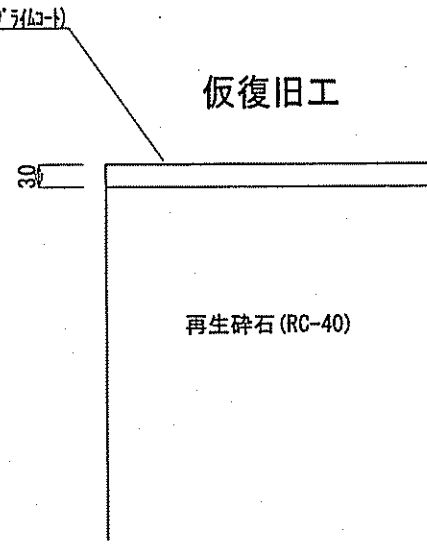


※本復旧については、後続の四国ガス工事にて行う。


課長	課長補佐	係長	調査	設計
宮本	星	由井	高橋	間
令和7年度				3 / 4
帯屋町二丁目配水管布設替工事				設計図
土工図・舗装復旧断面図				図示
高知市 上下水道局 水道整備課				

既設管廃止図

平面図 S=1:500

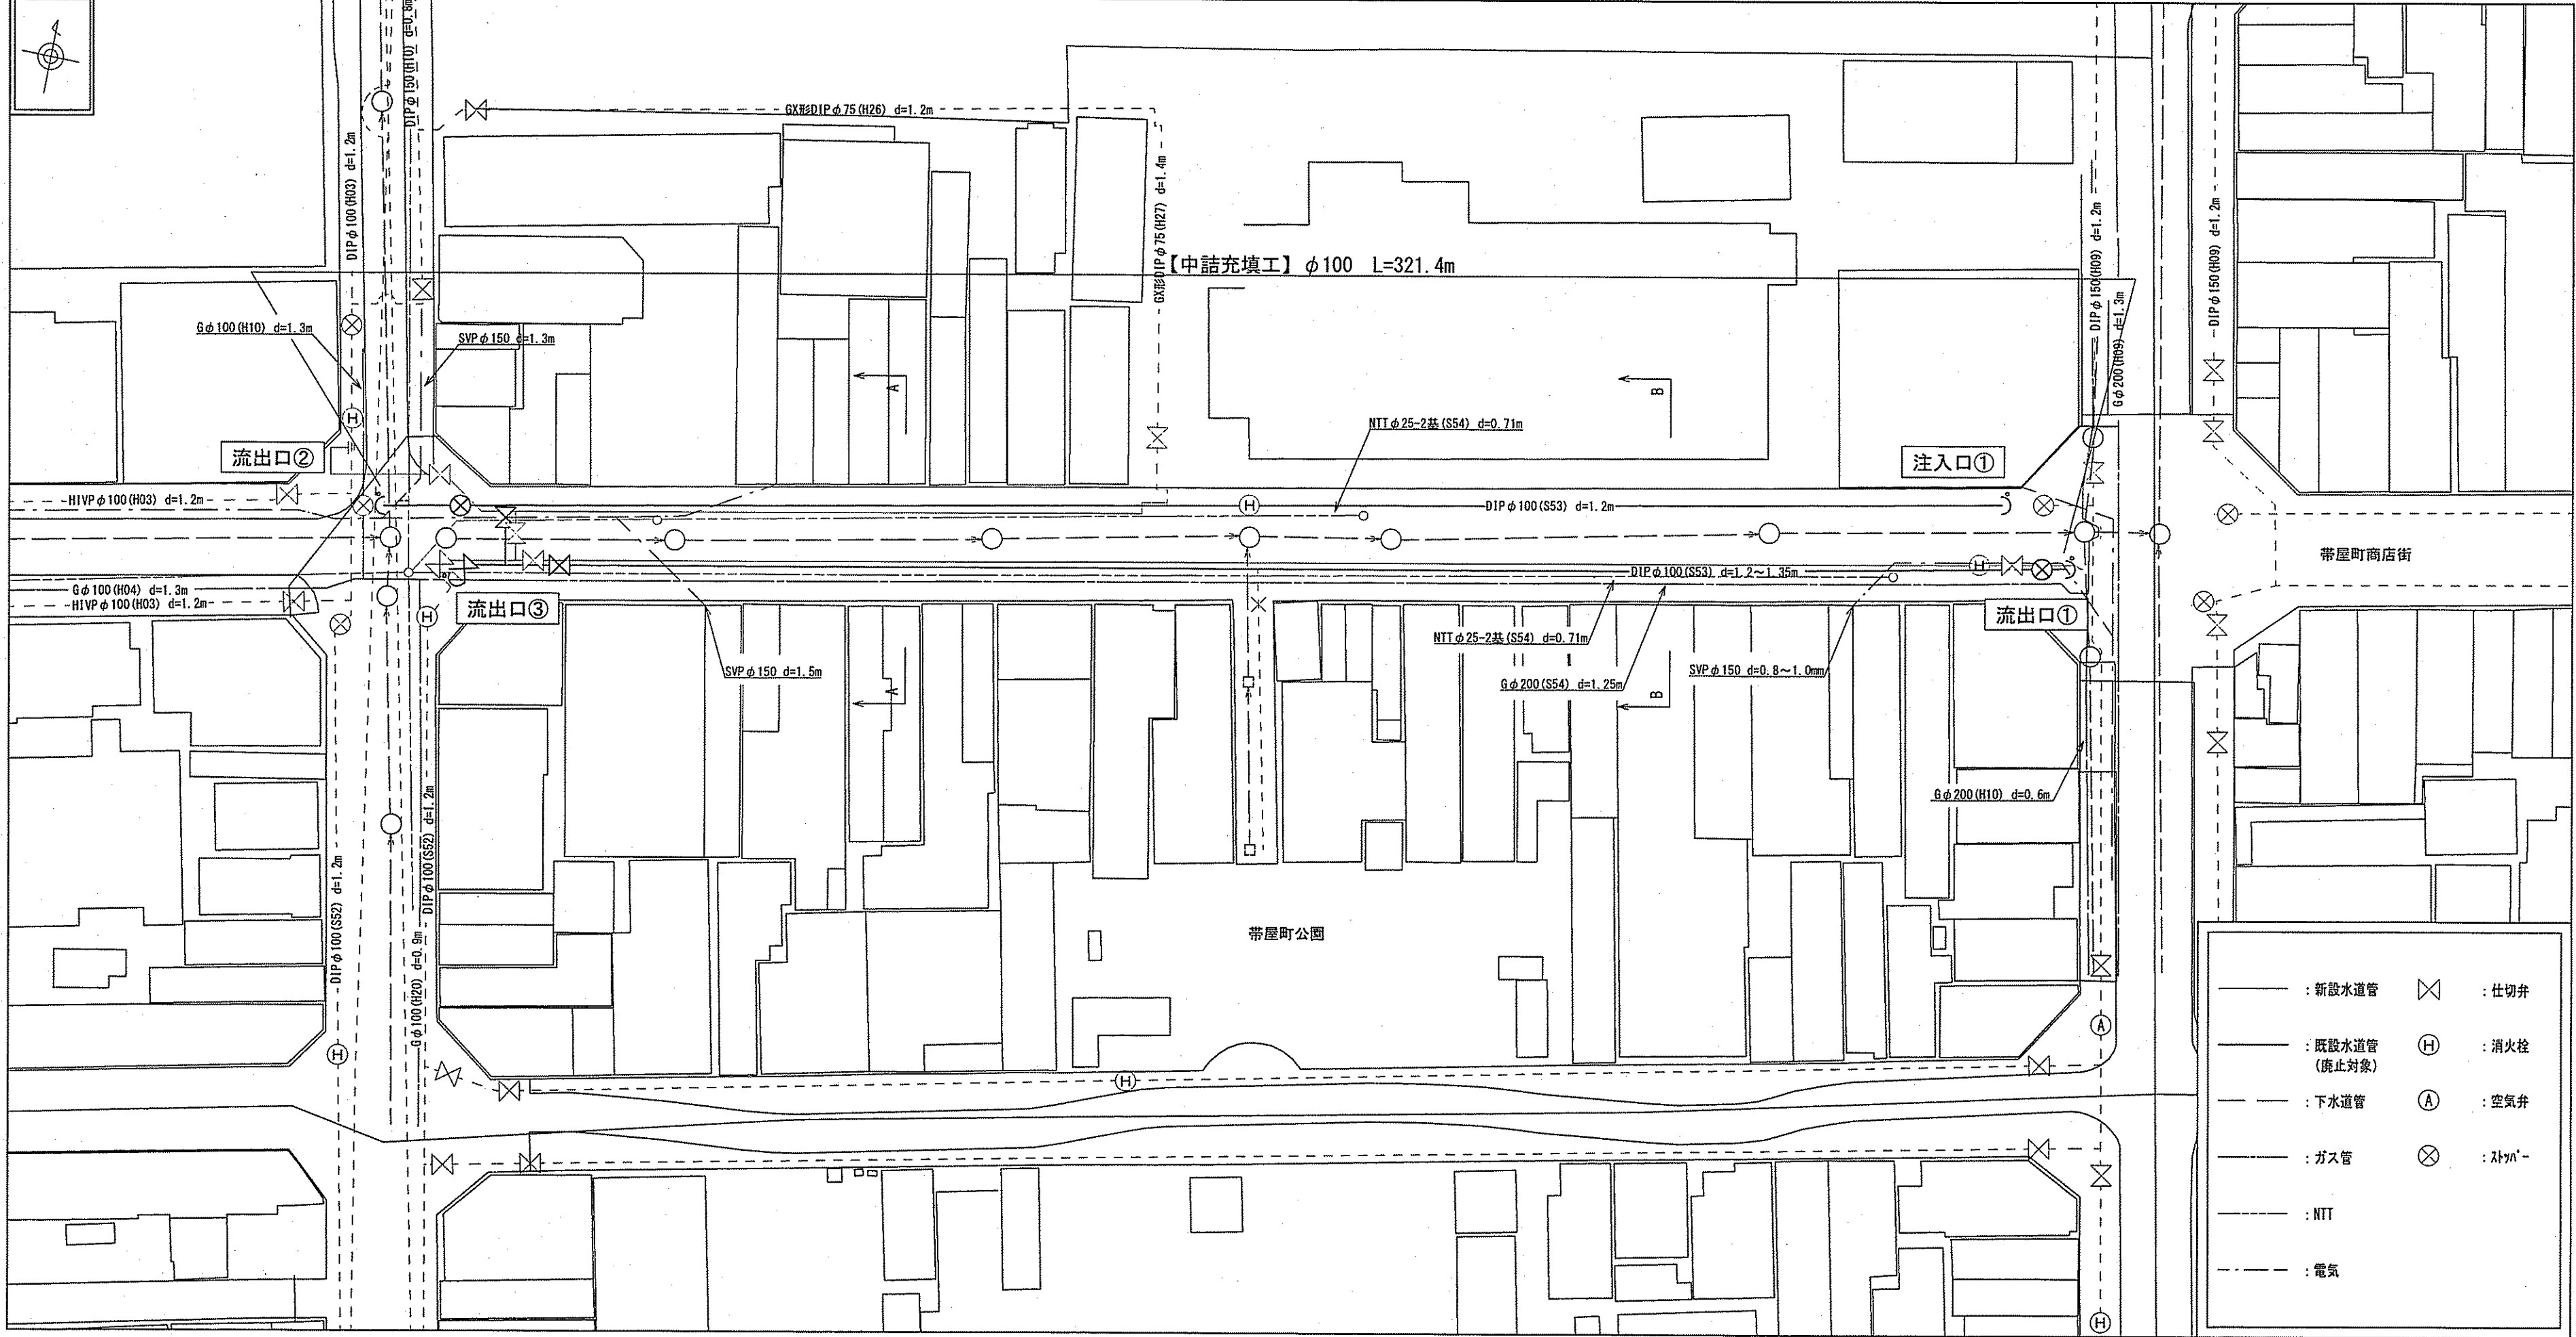


廃止管土工図 S=1:30

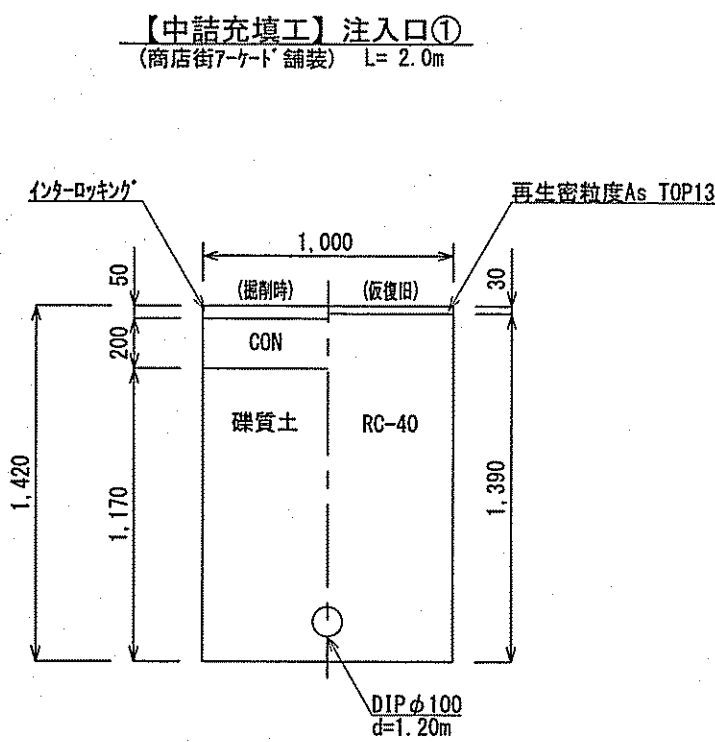

中詰充填工 S=1:Free

φ 100

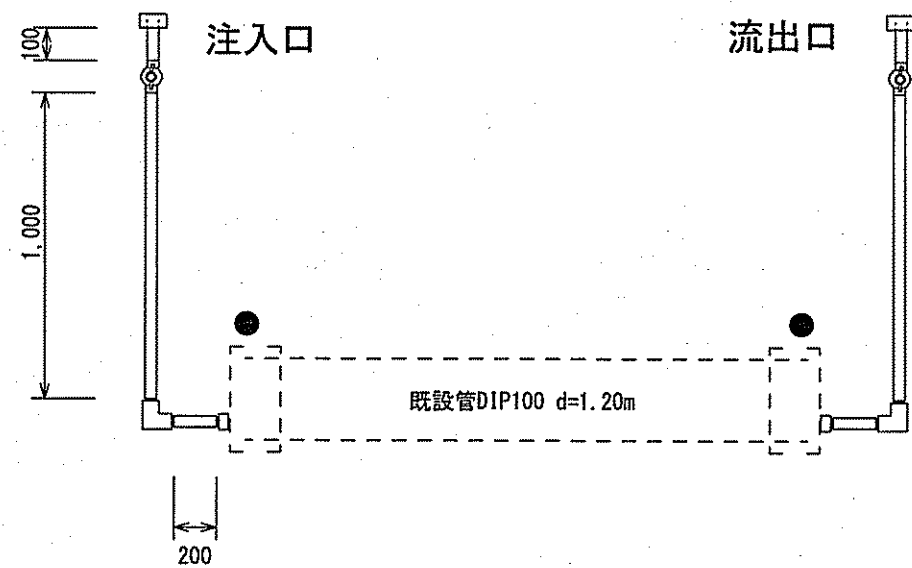

課 長	課長補佐	係 長	調 査	設 計
宮本	星澤	由井	高橋	間
令和7年度				図 4 / 4
帯屋町二丁目配水管布設替工事				番 縮 示
既設管廃止図・廃止管土工図・中詰充填工				尺 図 示
高知市 上下水道局 水道整備課				