

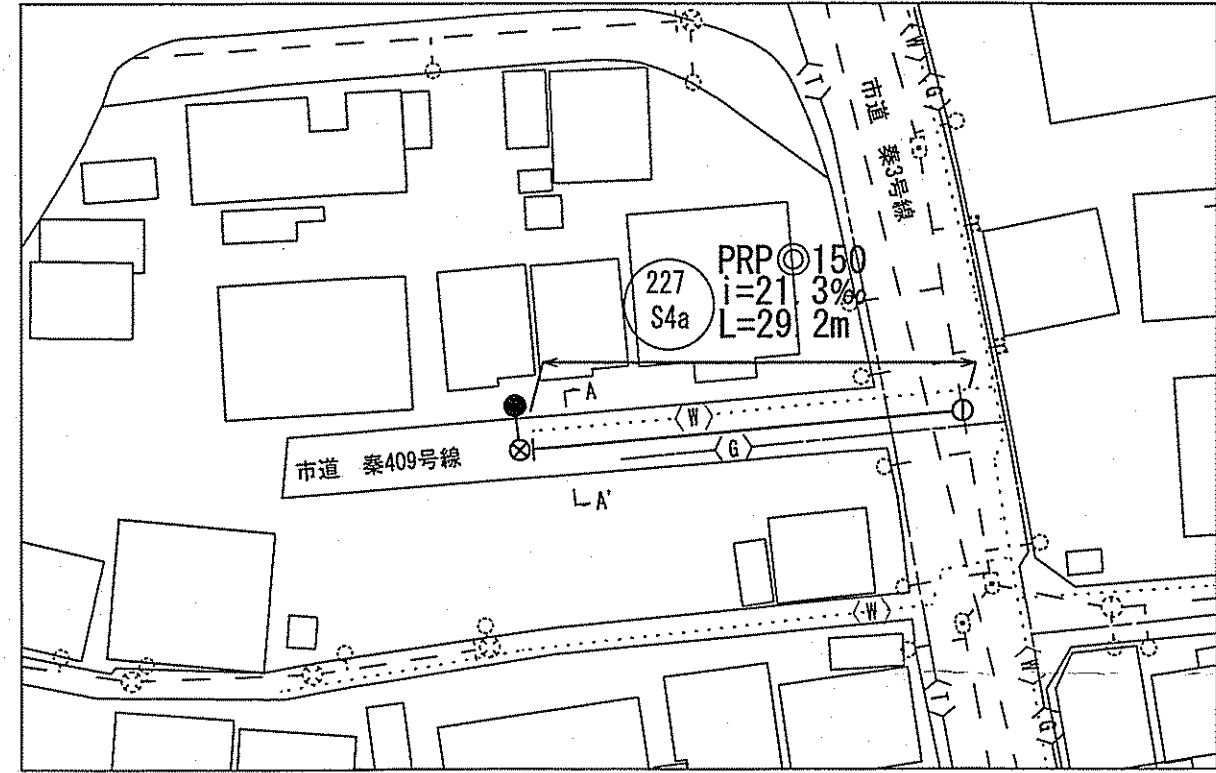


平面図 S=1:500

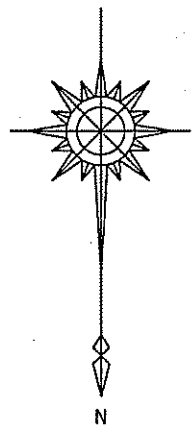


凡 例	
	工事実施路線
	既設路線
	計画路線
	塩ビ製小型人孔
	コンクリート製小型人孔
	組立式〇号人孔 (φ750)
	組立式片楕円人孔 (600×900)
	組立式両楕円人孔 (600×900)
	組立式1号人孔 (φ900)
	組立式2号人孔 (φ1200)
	組立式3号人孔 (φ1500)
	副管付人孔
	起点人孔
	曲管
	汚水樹及び取付管
	ガス管
	NTT地中線
	水道管(既設管)

横断図 S=1:50

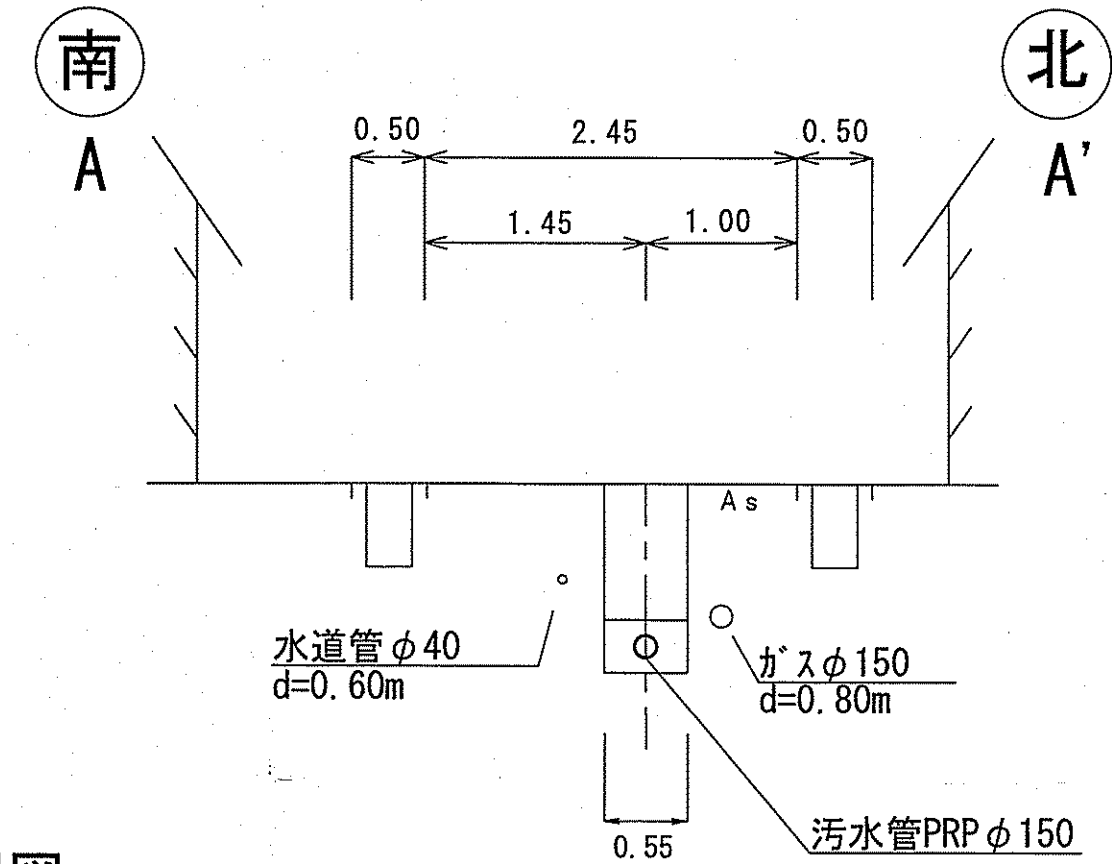


土工定規図 S=1:20

縦断図 V=1:100
H=1:500

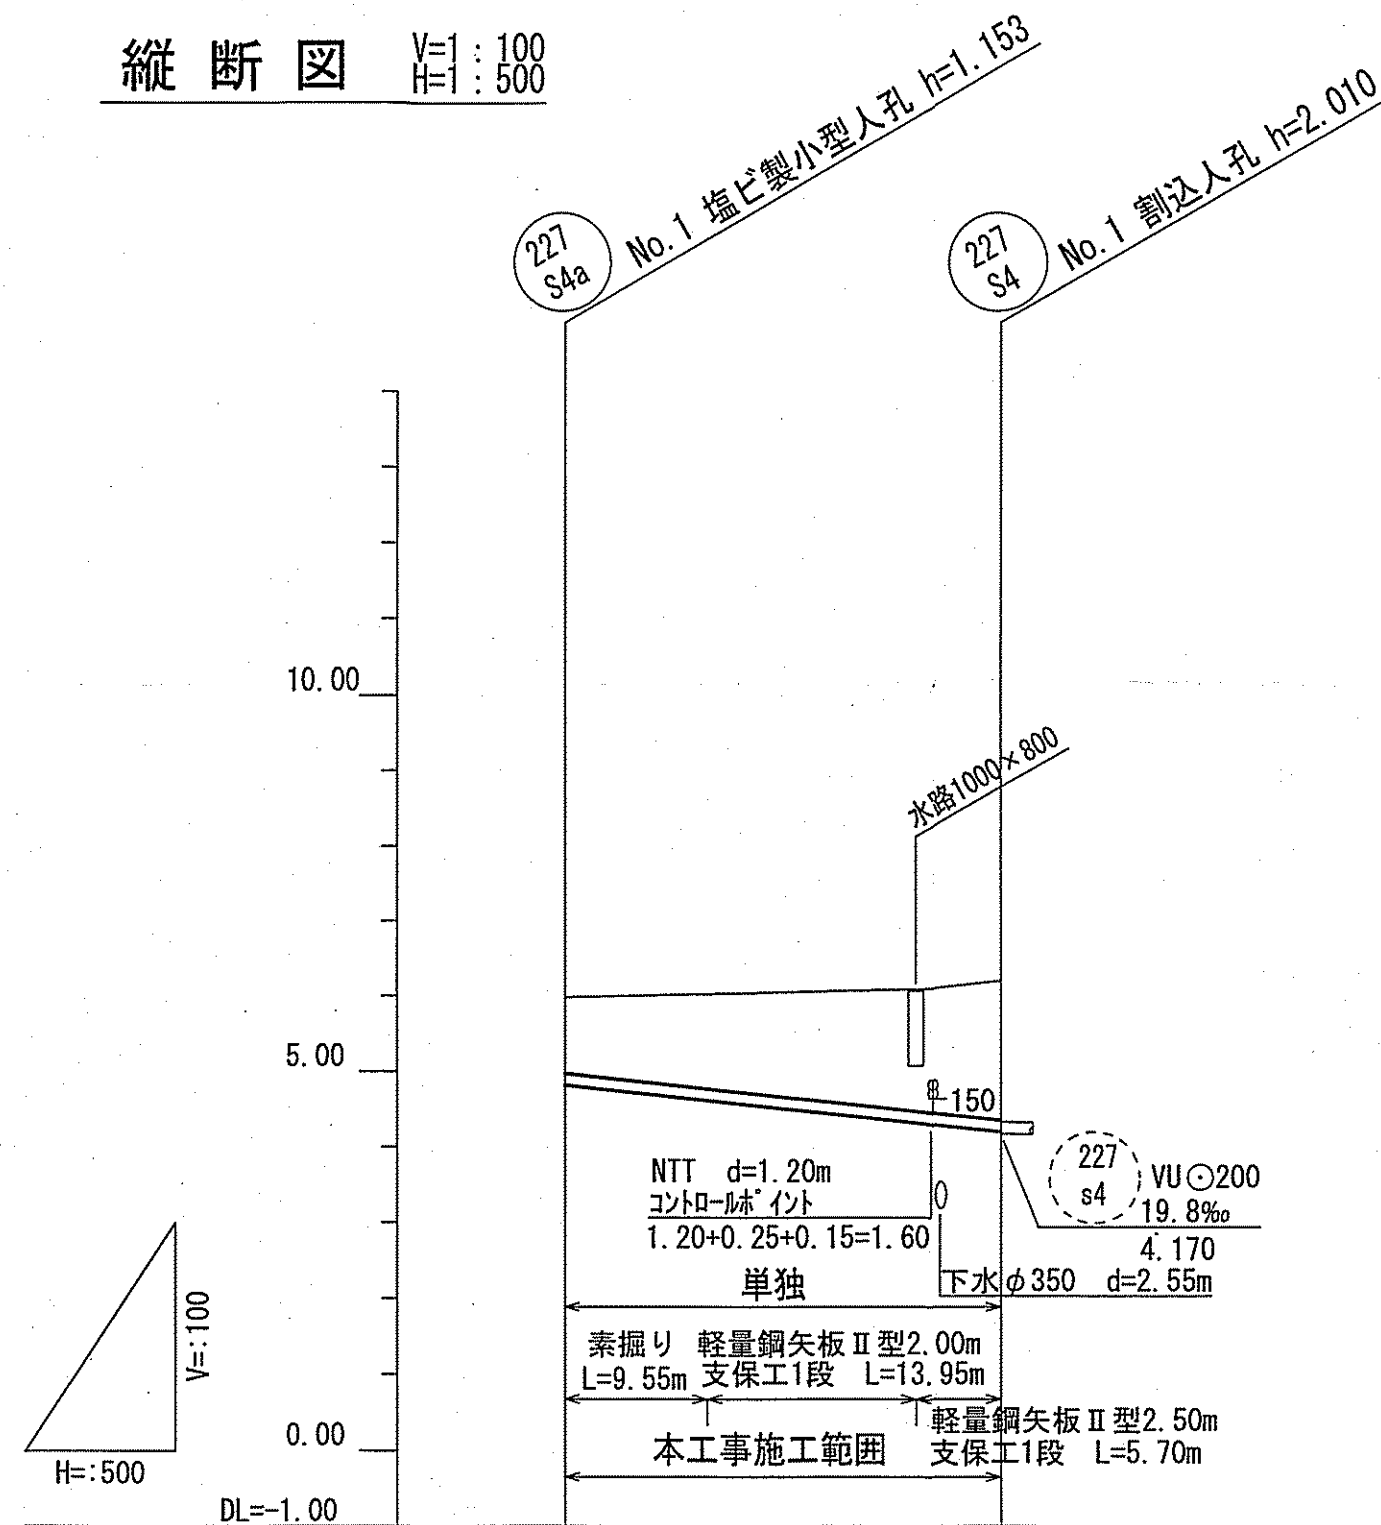

路線番号	単位	227 S4a
管径	mm	PRP○150 (t=3mm)
勾配	‰	21.3
延長	m	29.20
人孔間距離	m	29.20
掘削深	m	1.256 1.500 1.856 2.088
土被り	m	1.00 1.60 1.83
地盤高	3	5.97 6.07 6.18
管底高	3	4.817 4.317 4.195
追加距離	3	0.00 23.50 29.20
測点	3	0.00 9.55 5.70


素掘土工

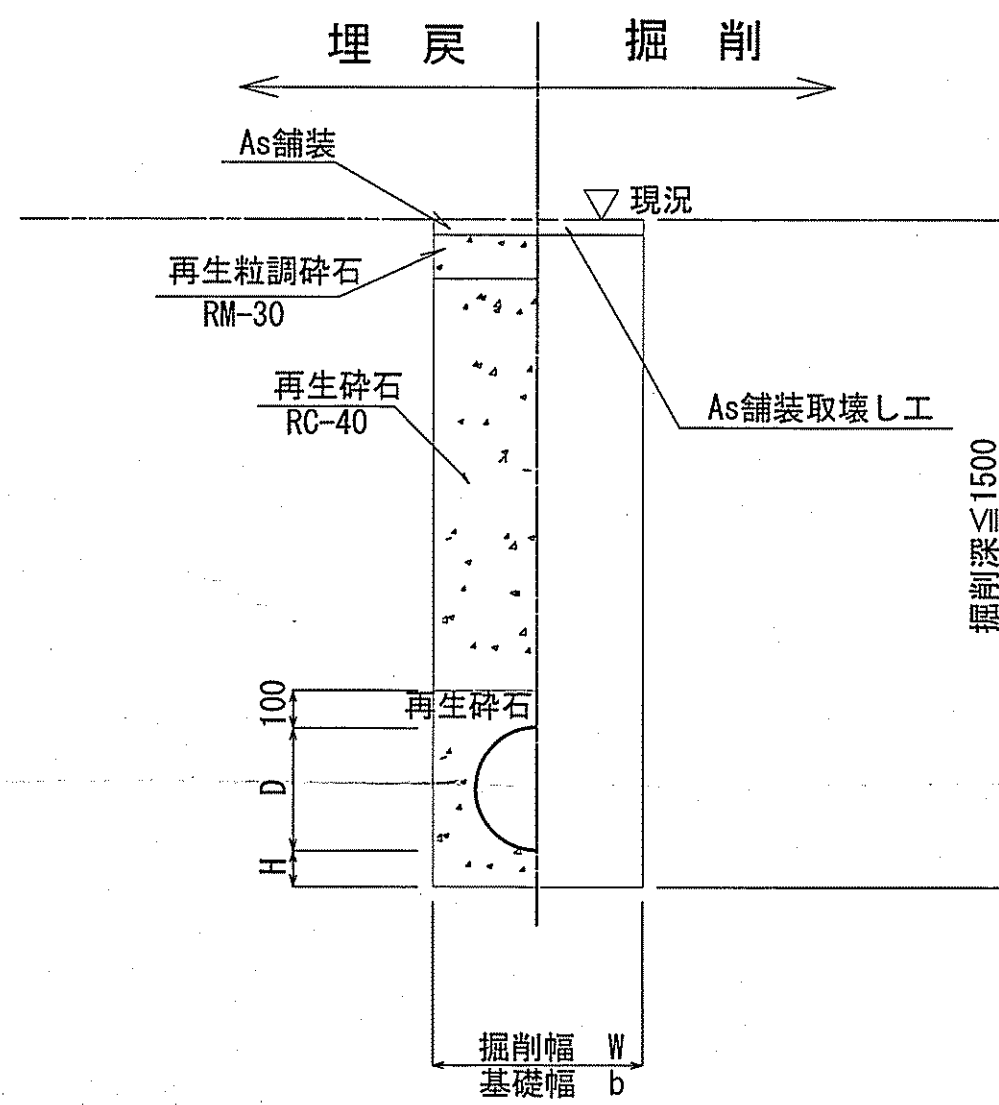

管 種	管内径 (mm)	管外径 D (mm)	掘削幅 W (mm)	基礎幅 b (mm)	基礎厚 H (mm)	摘 要
PRP	150	156	550	550	100	

※再生砕石埋戻しについては、平均粒径(D50)が10mm以上かつ10%粒径が1mm以上の砕石を締固め度90%以上で施工すること。


矢板土工

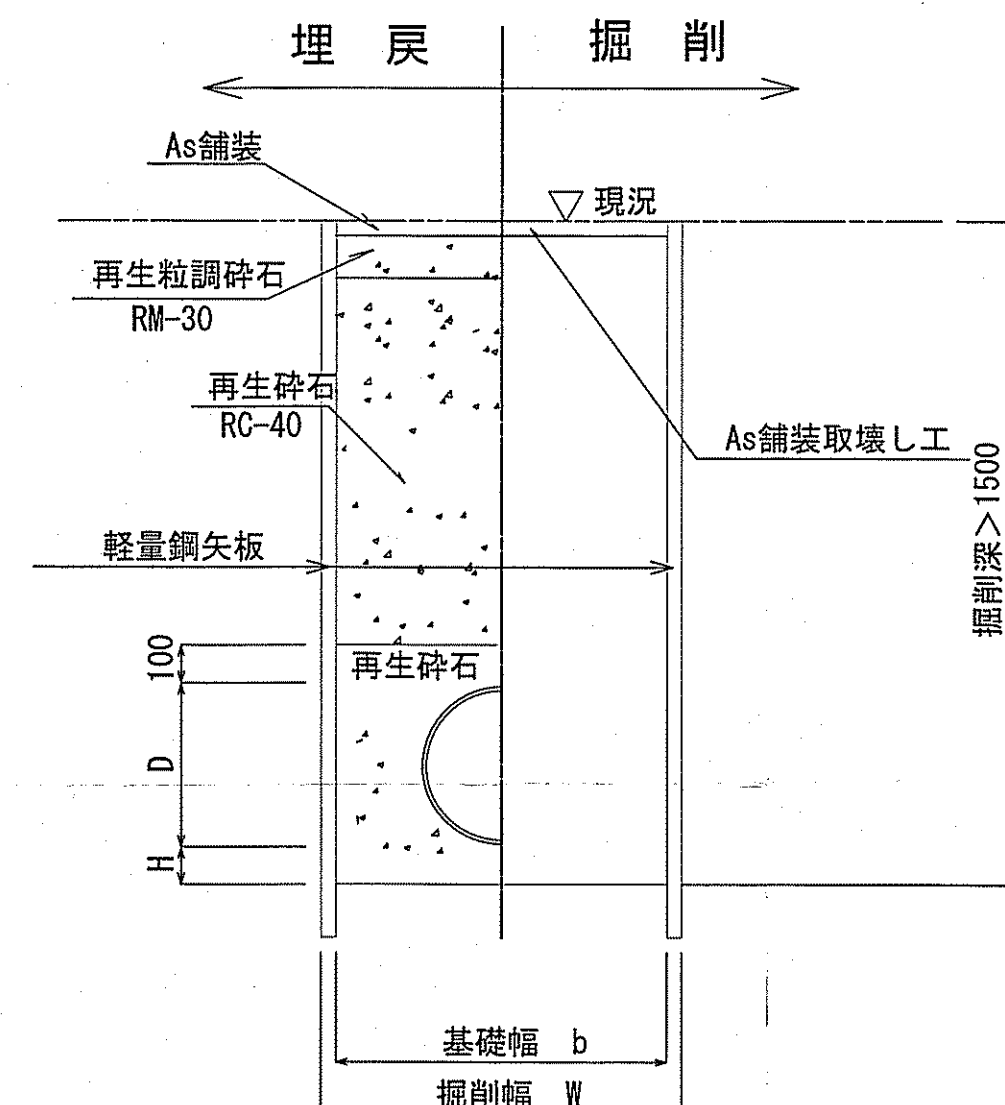

管 種	管内径 (mm)	管外径 D (mm)	掘削幅 W (mm)	基礎幅 b (mm)	基礎厚 H (mm)	摘 要
PRP	150	156	850	750	100	

※再生砕石埋戻しについては、平均粒径(D50)が10mm以上かつ10%粒径が1mm以上の砕石を締固め度90%以上で施工すること。

取付管土工

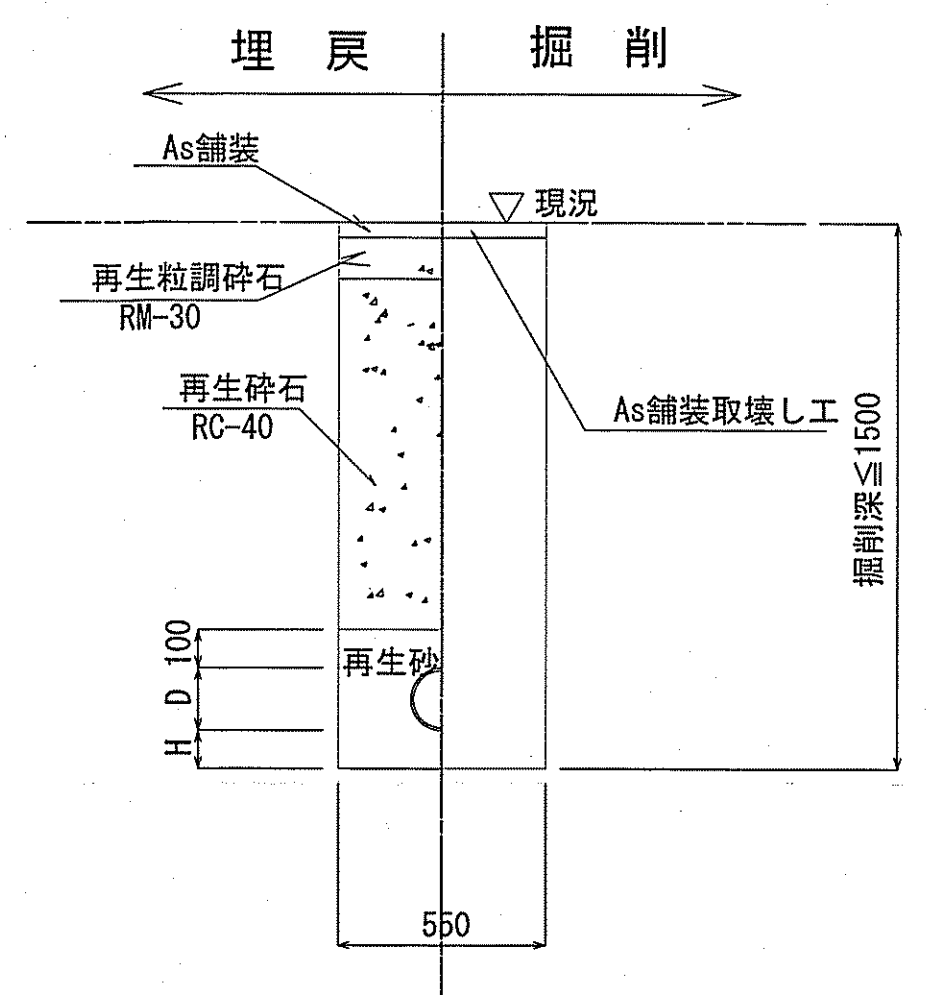

管種	管内径 (mm)	管外径 D (mm)	基礎厚 H (mm)	摘 要
VU	150	165	100	

※取付管用支管部1箇所につき砕石基礎用防護シートを1枚設置する。

舗装復旧断面図 S=1:Free


道路幅員4m未満

本復旧		仮復旧	
表層	再生密粒度As TOP13mm (77kg/ト:1.26% _z /㎡)	表層	再生密粒度As TOP13mm (瀝青材無し)
埋戻	仮復旧で計上	埋戻	再生粒調砕石 (RM-30)
埋戻		埋戻	再生砕石 (RC-40)

道路幅員4m以上

本復旧		仮復旧	
表層	再生密粒度As TOP13mm (77kg/ト:0.43% _z /㎡)	表層	再生密粒度As TOP13mm (瀝青材無し)
基層	再生粗粒度As TOP20mm (77kg/ト:0.43% _z /㎡)	埋戻	再生粒調砕石 (RM-30)
路盤	再生瀝青安定処理路盤 (77kg/ト:1.26% _z /㎡)	埋戻	再生粒調砕石 (RM-30) 仮復旧で計上
埋戻	再生粒調砕石 (RM-30) 仮復旧で計上	埋戻	再生砕石 (RC-40) 仮復旧で計上

位置図 S=1:5,000

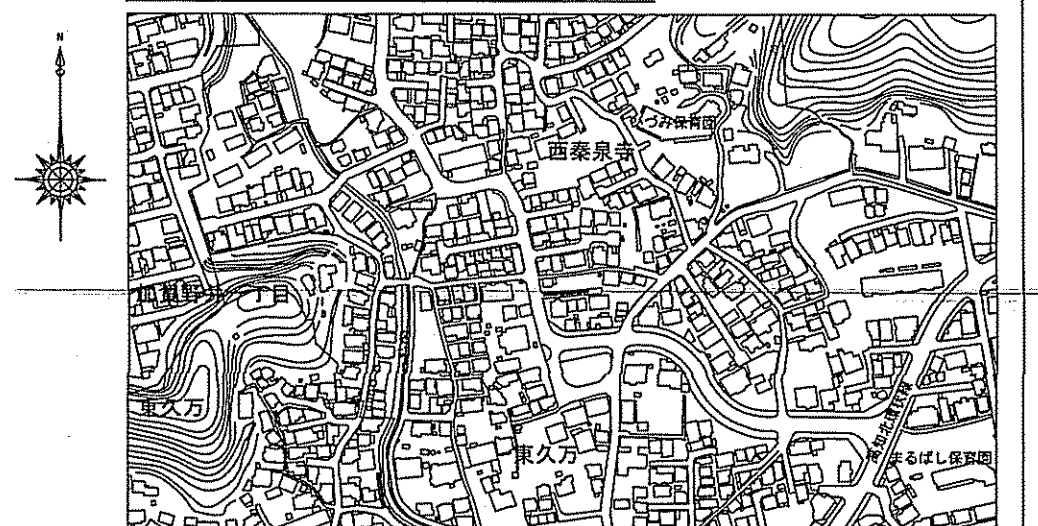

【単独】
227 S4a

令和7年度		公 共 下 水 道 事 業							
設計番号		全 1 葉ノ内第 1 号							
名 称	久万泰分區汚水管渠築造工事 (R7-4)			縮 尺					
	位置図・平面図・縦断面図 横断面・土工定規図・舗装復旧断面図			図 示					
課長		課長補佐		係長		係		設計	
高知市上下水道局 下水道整備課									