

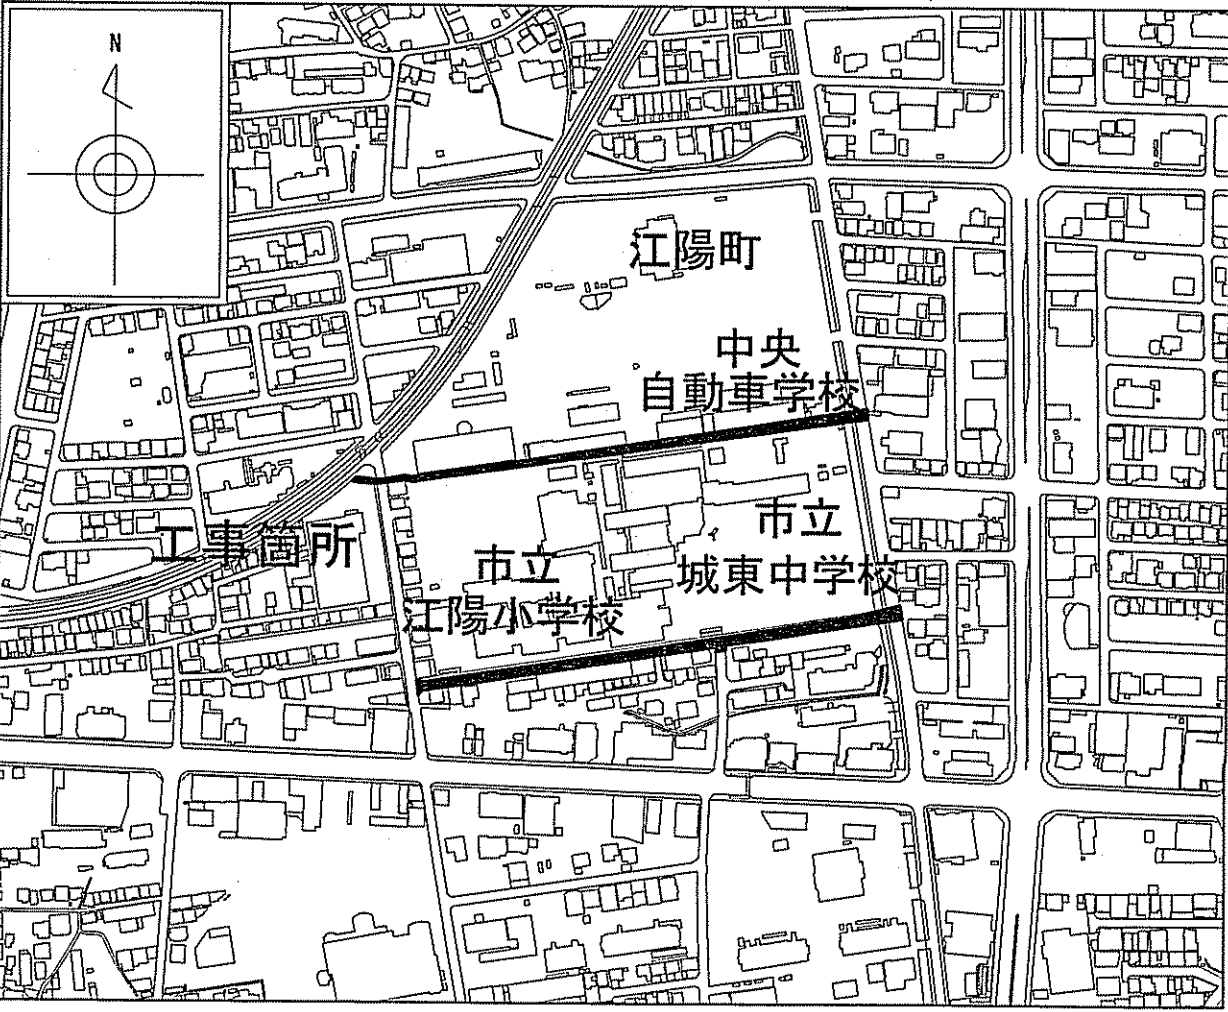



位置図 S=1:5000

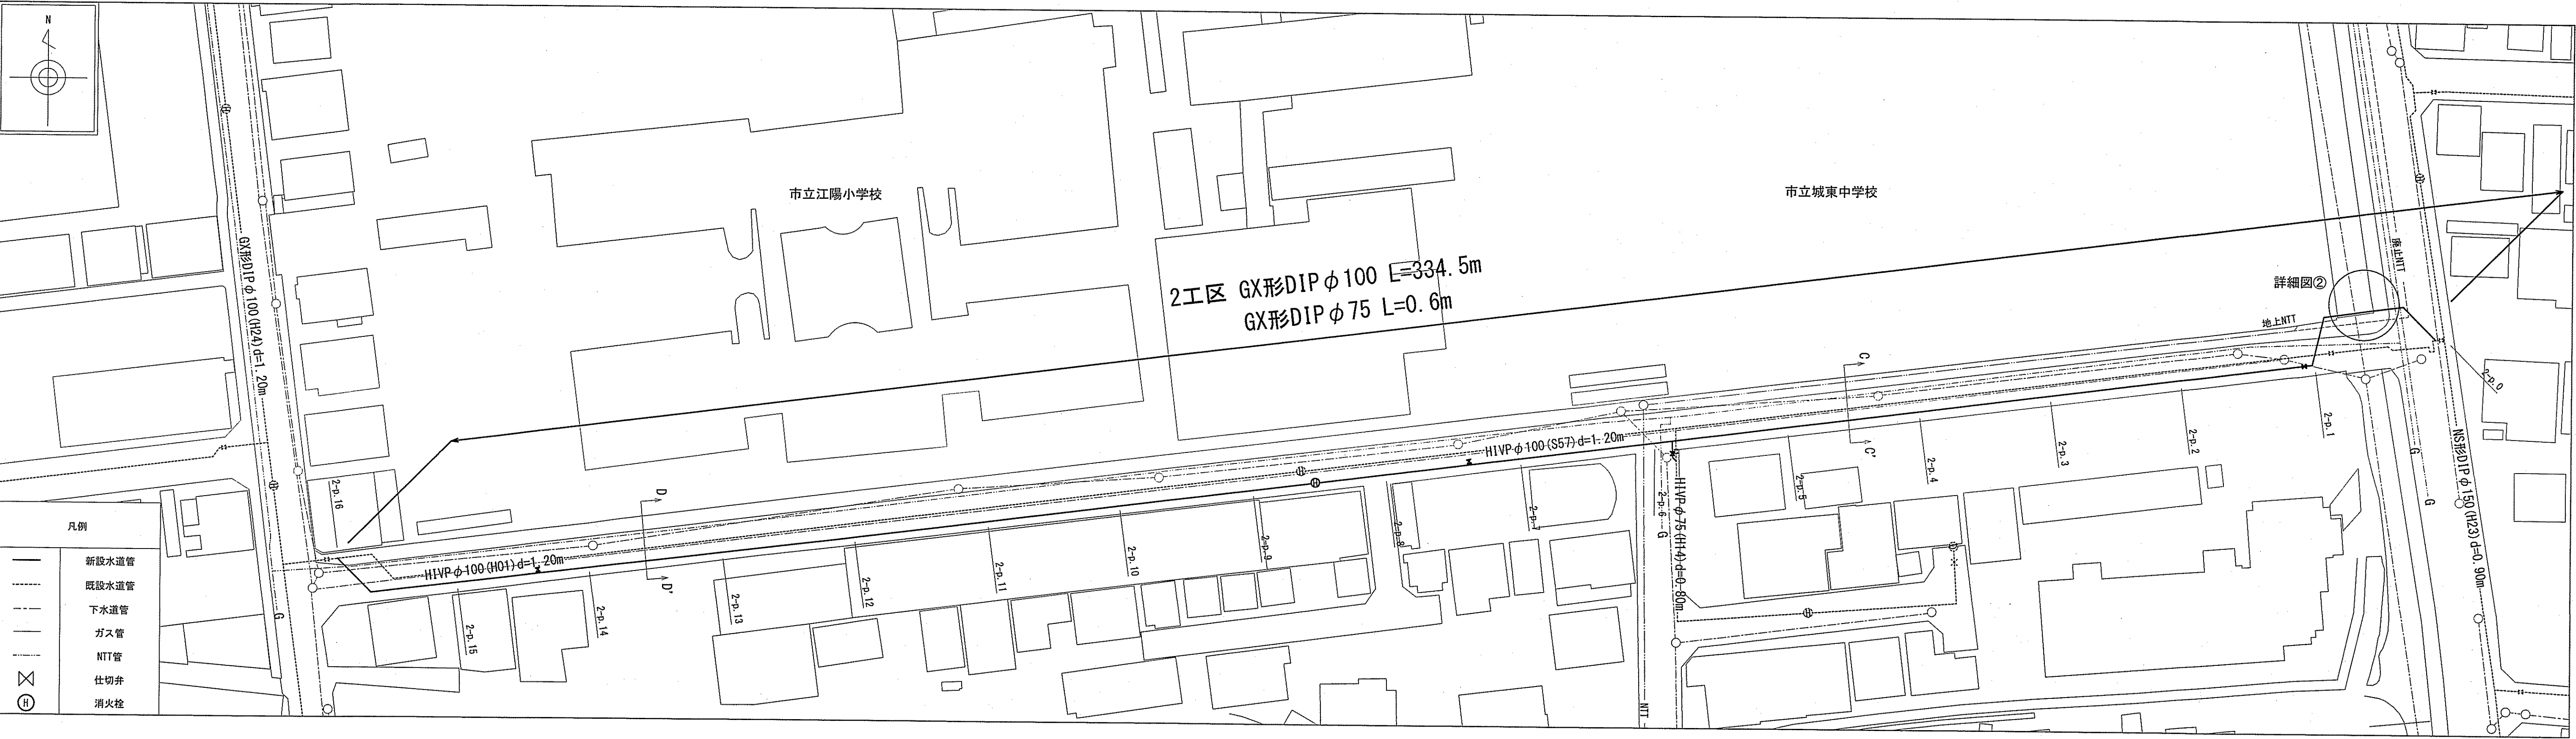


平面図 S=1:500

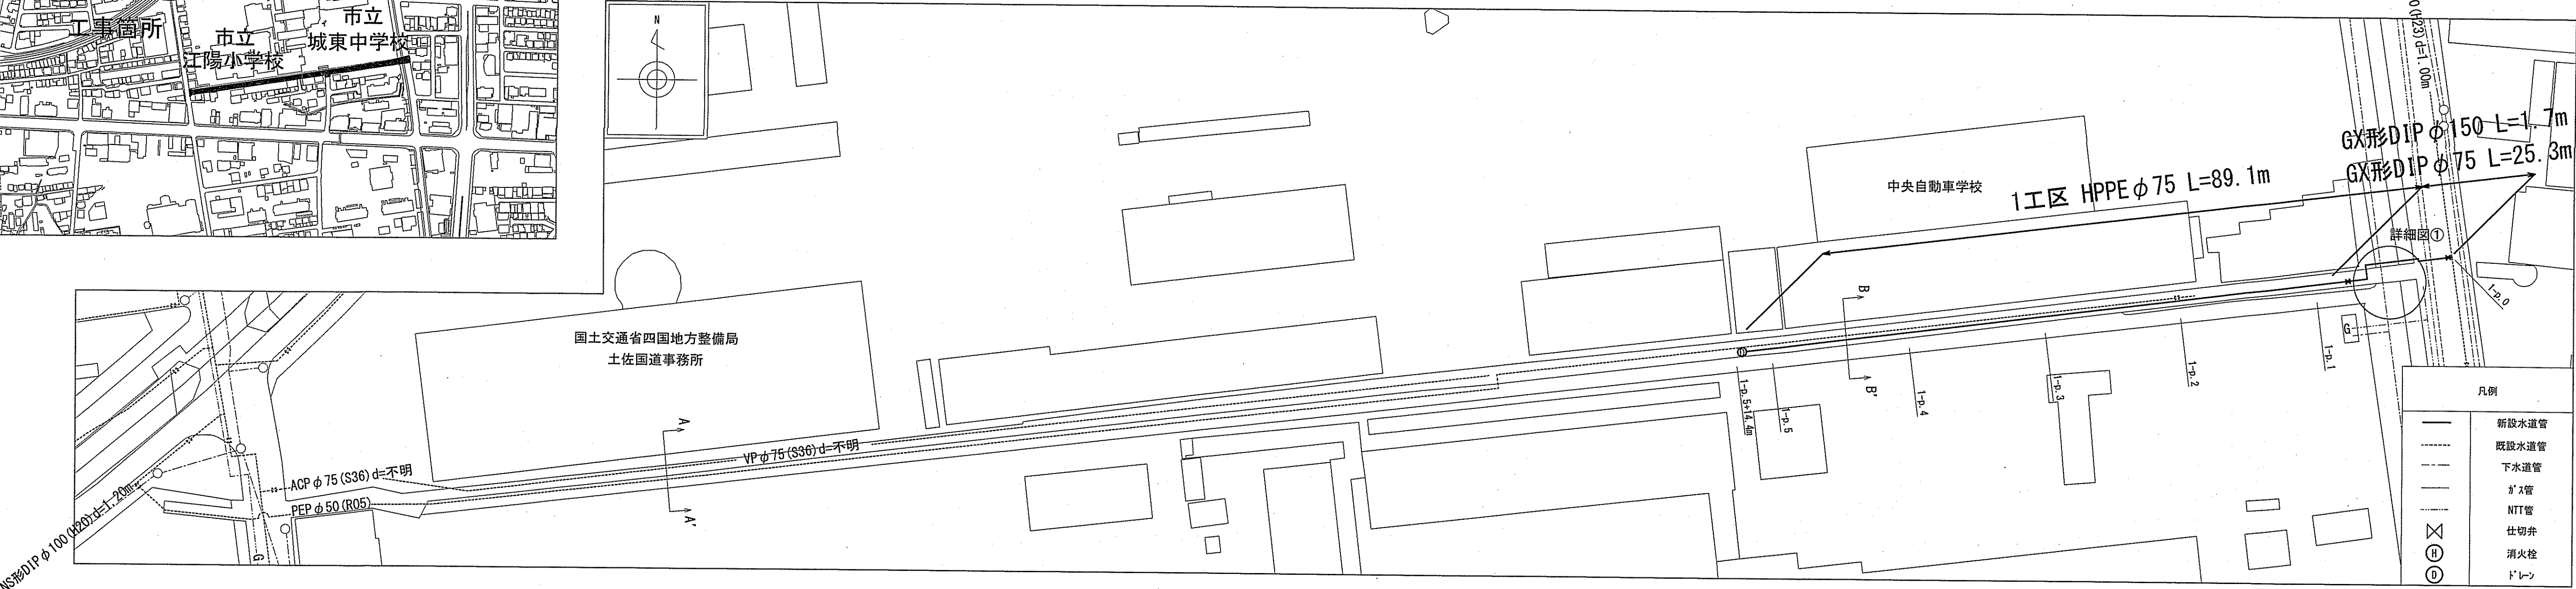




横断面 S=1:100

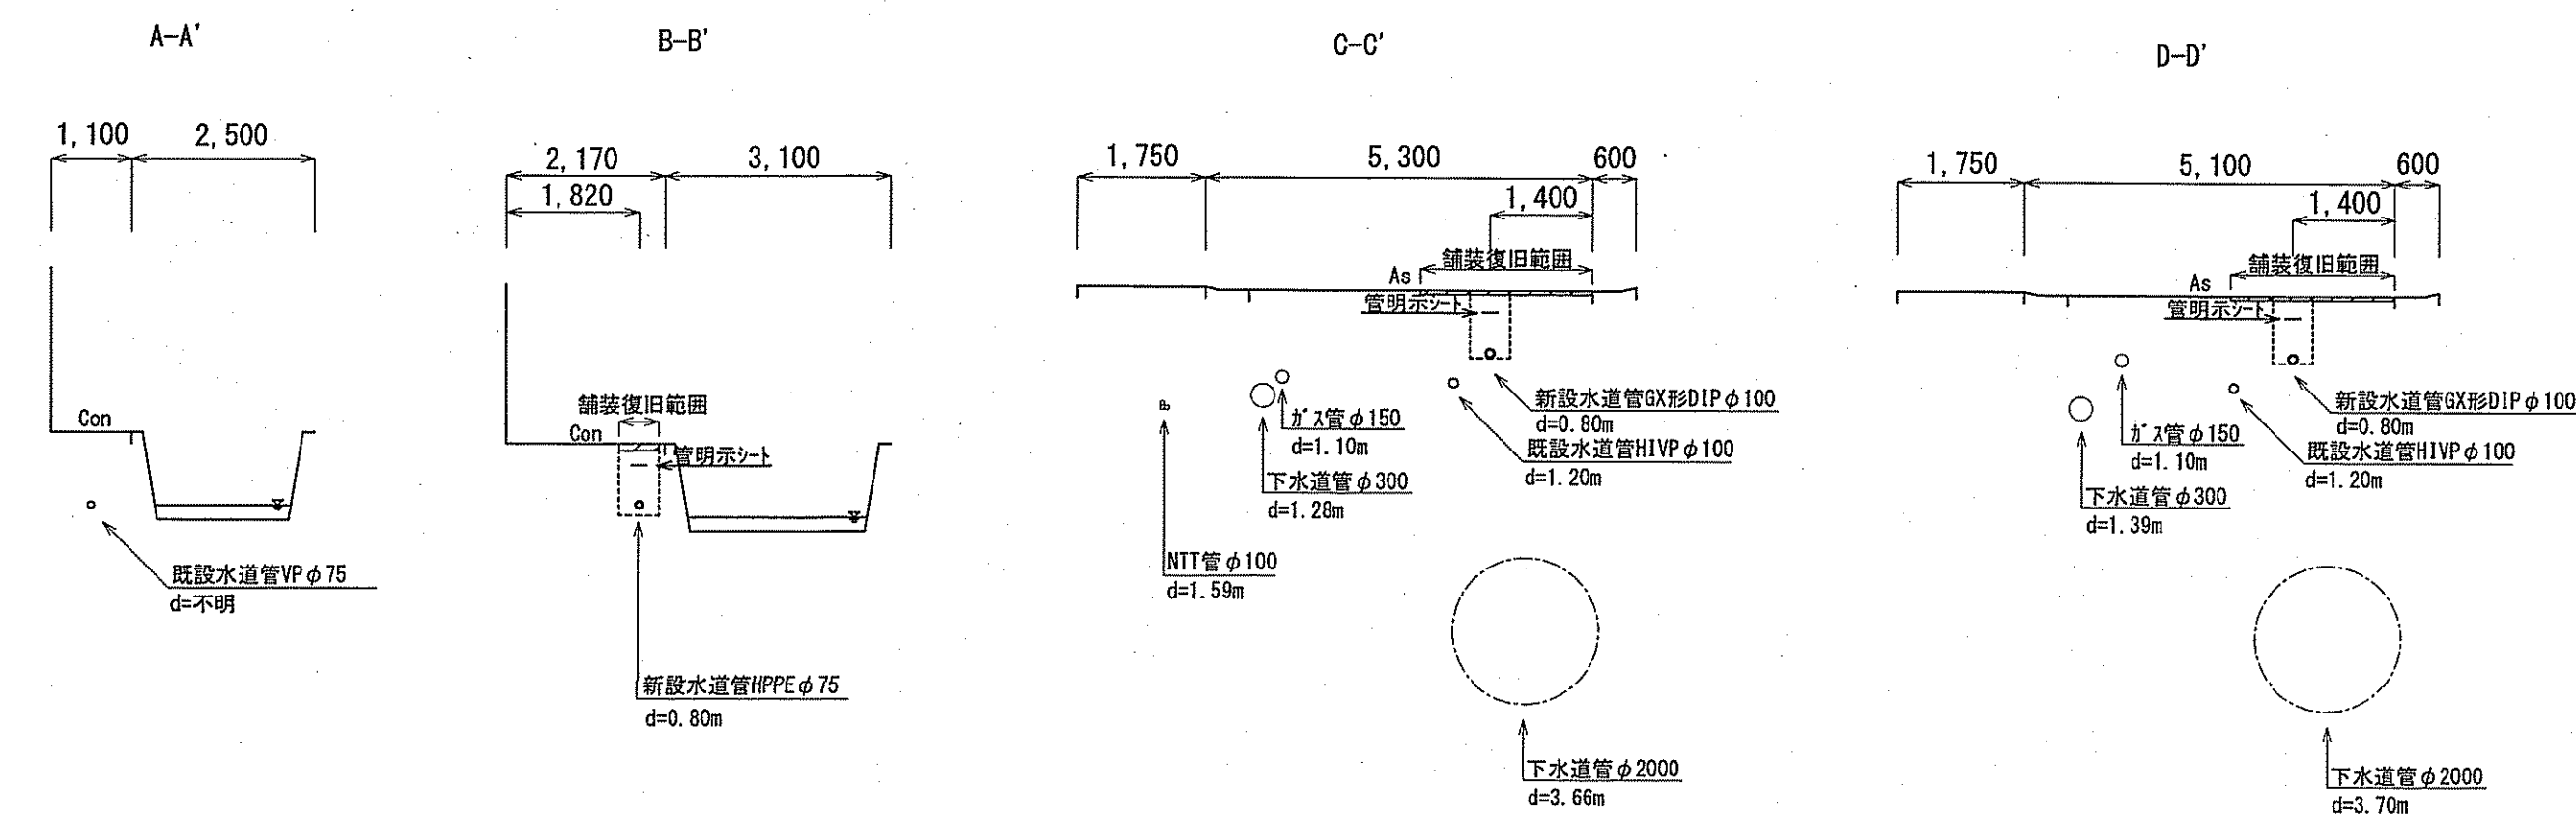

舗装復旧断面図 S=1:10

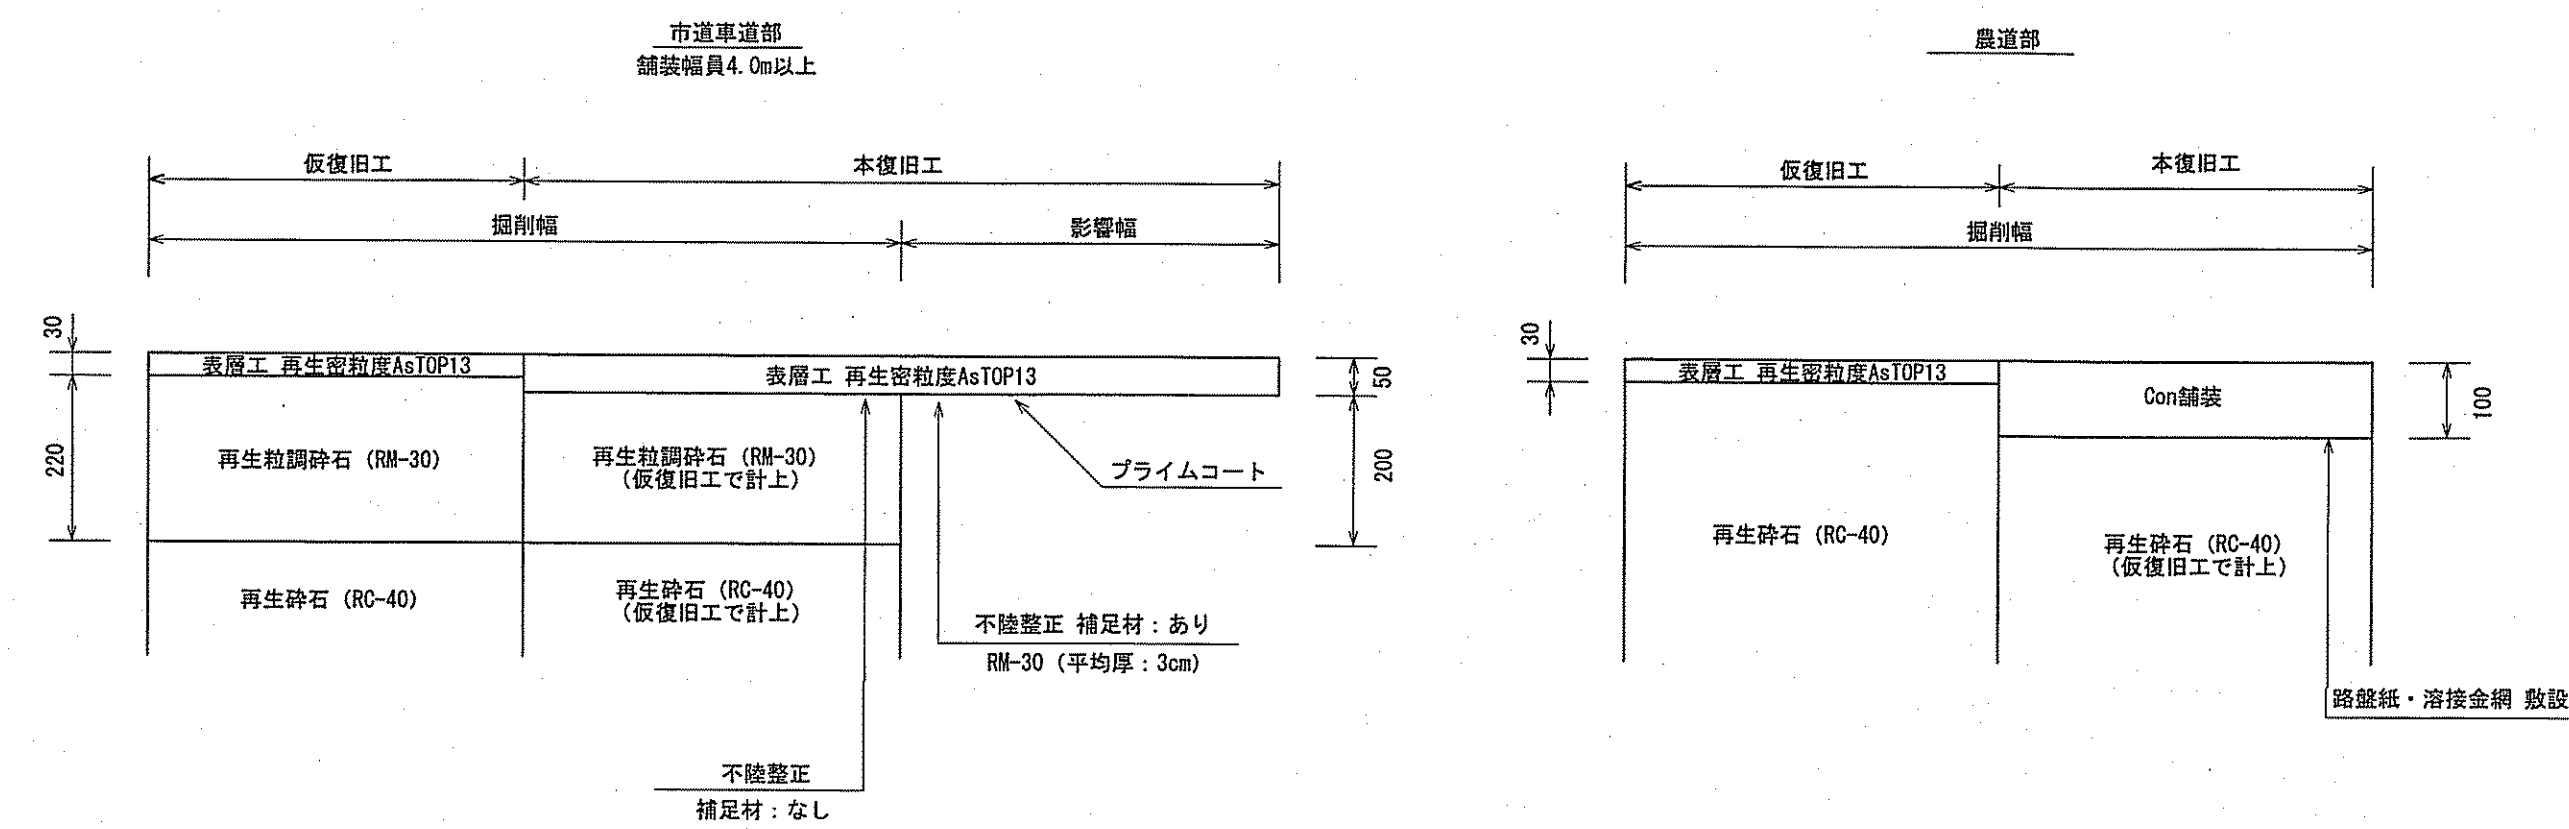


詳細図 S=1:Free

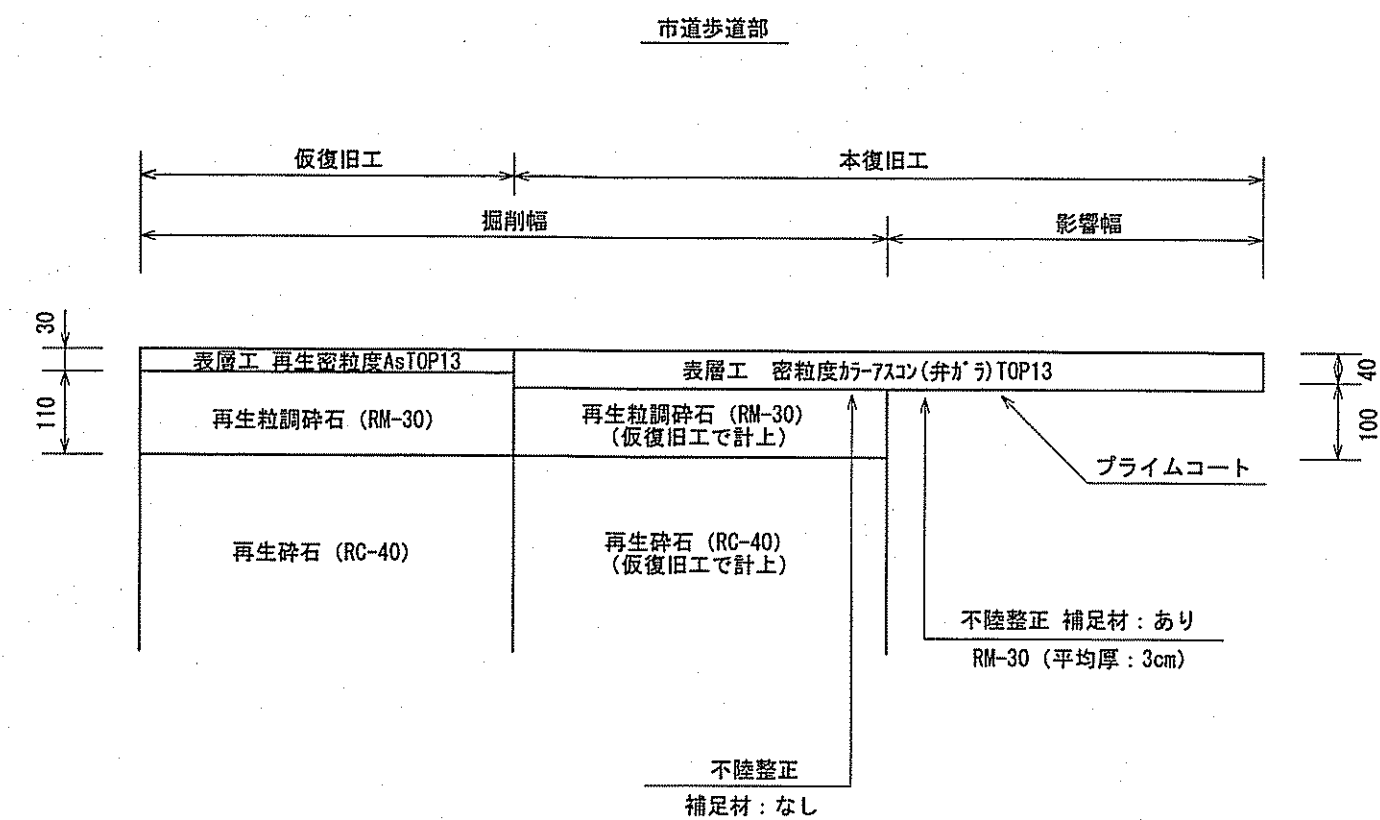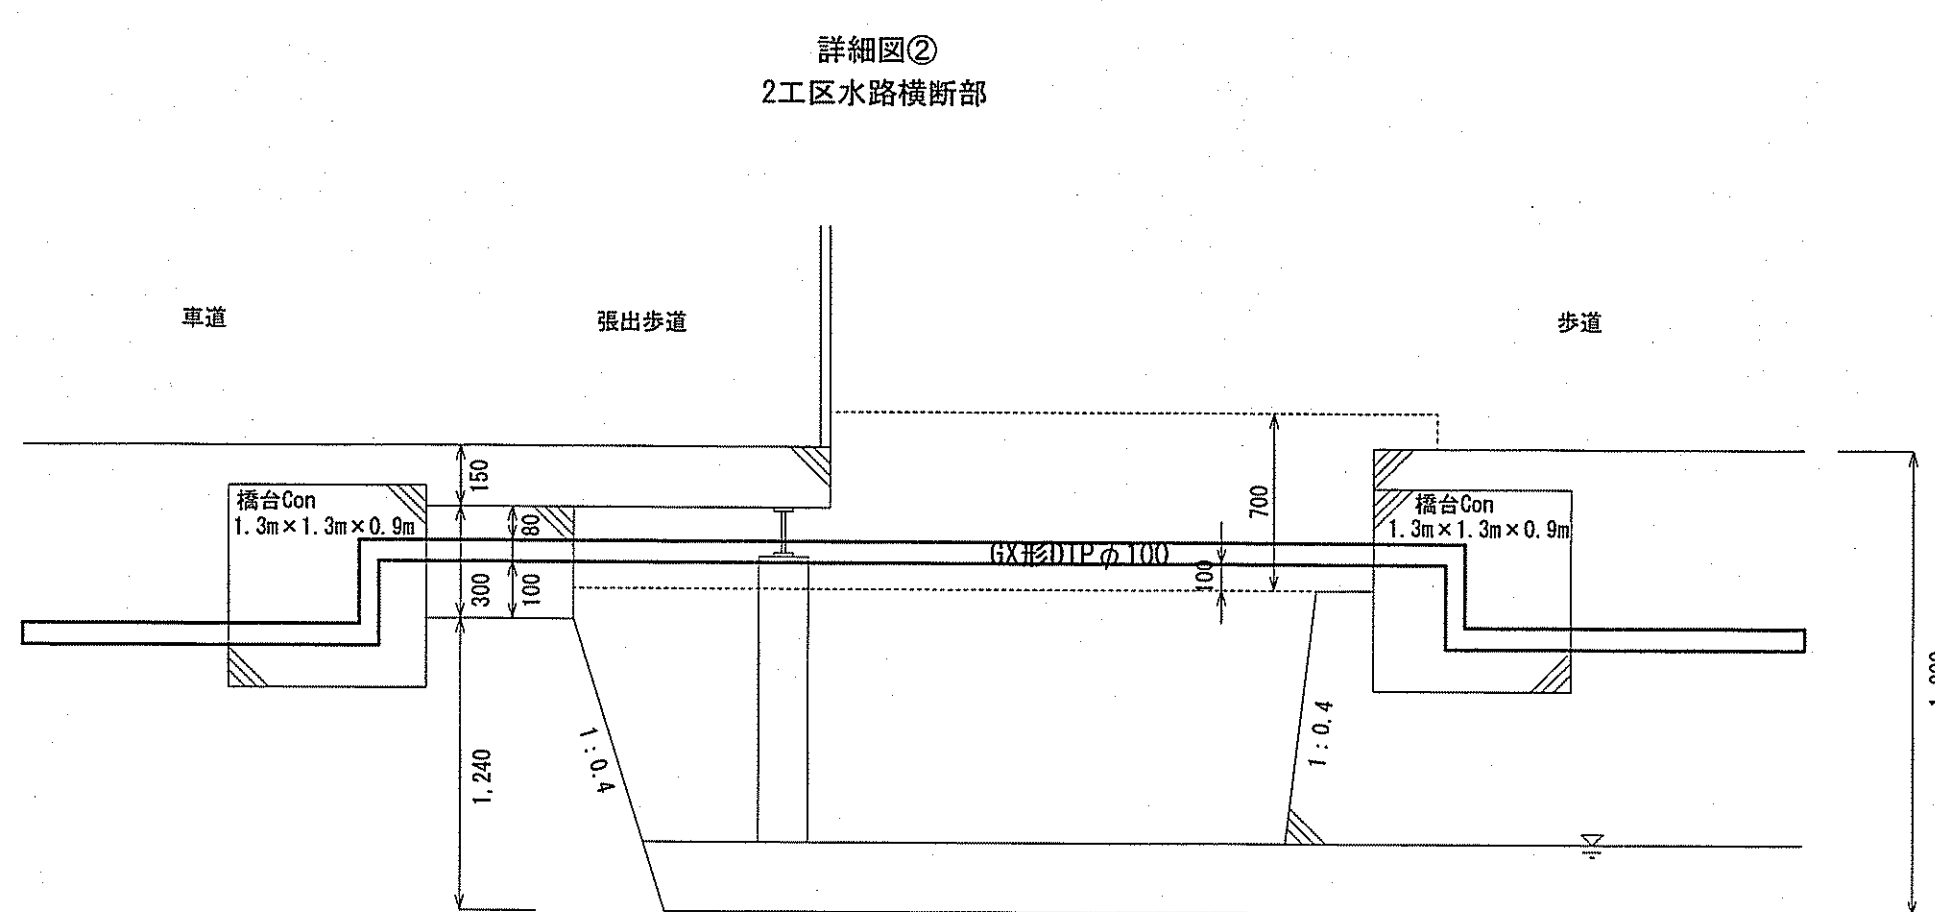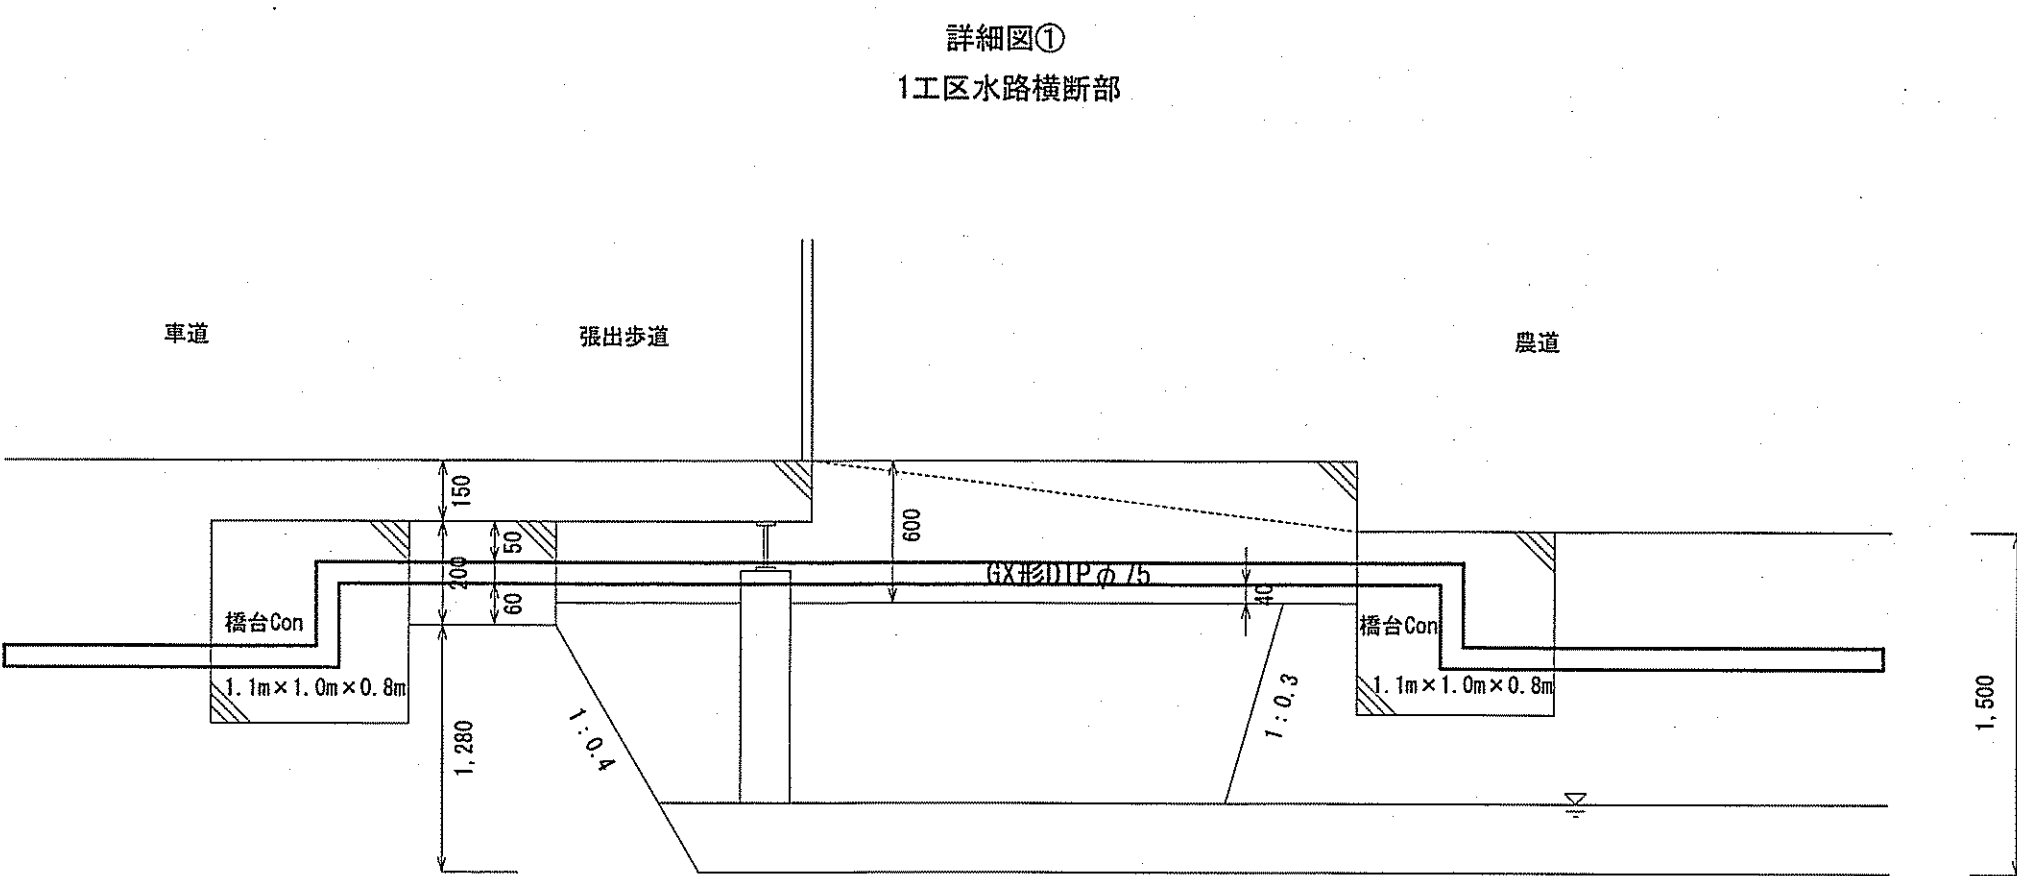



土工断面図 S=1:30

管明シートの設置深度は、0.2m～0.4mとする。
ただし、管埋設深度が1.2m以上の場合は0.5mとする。

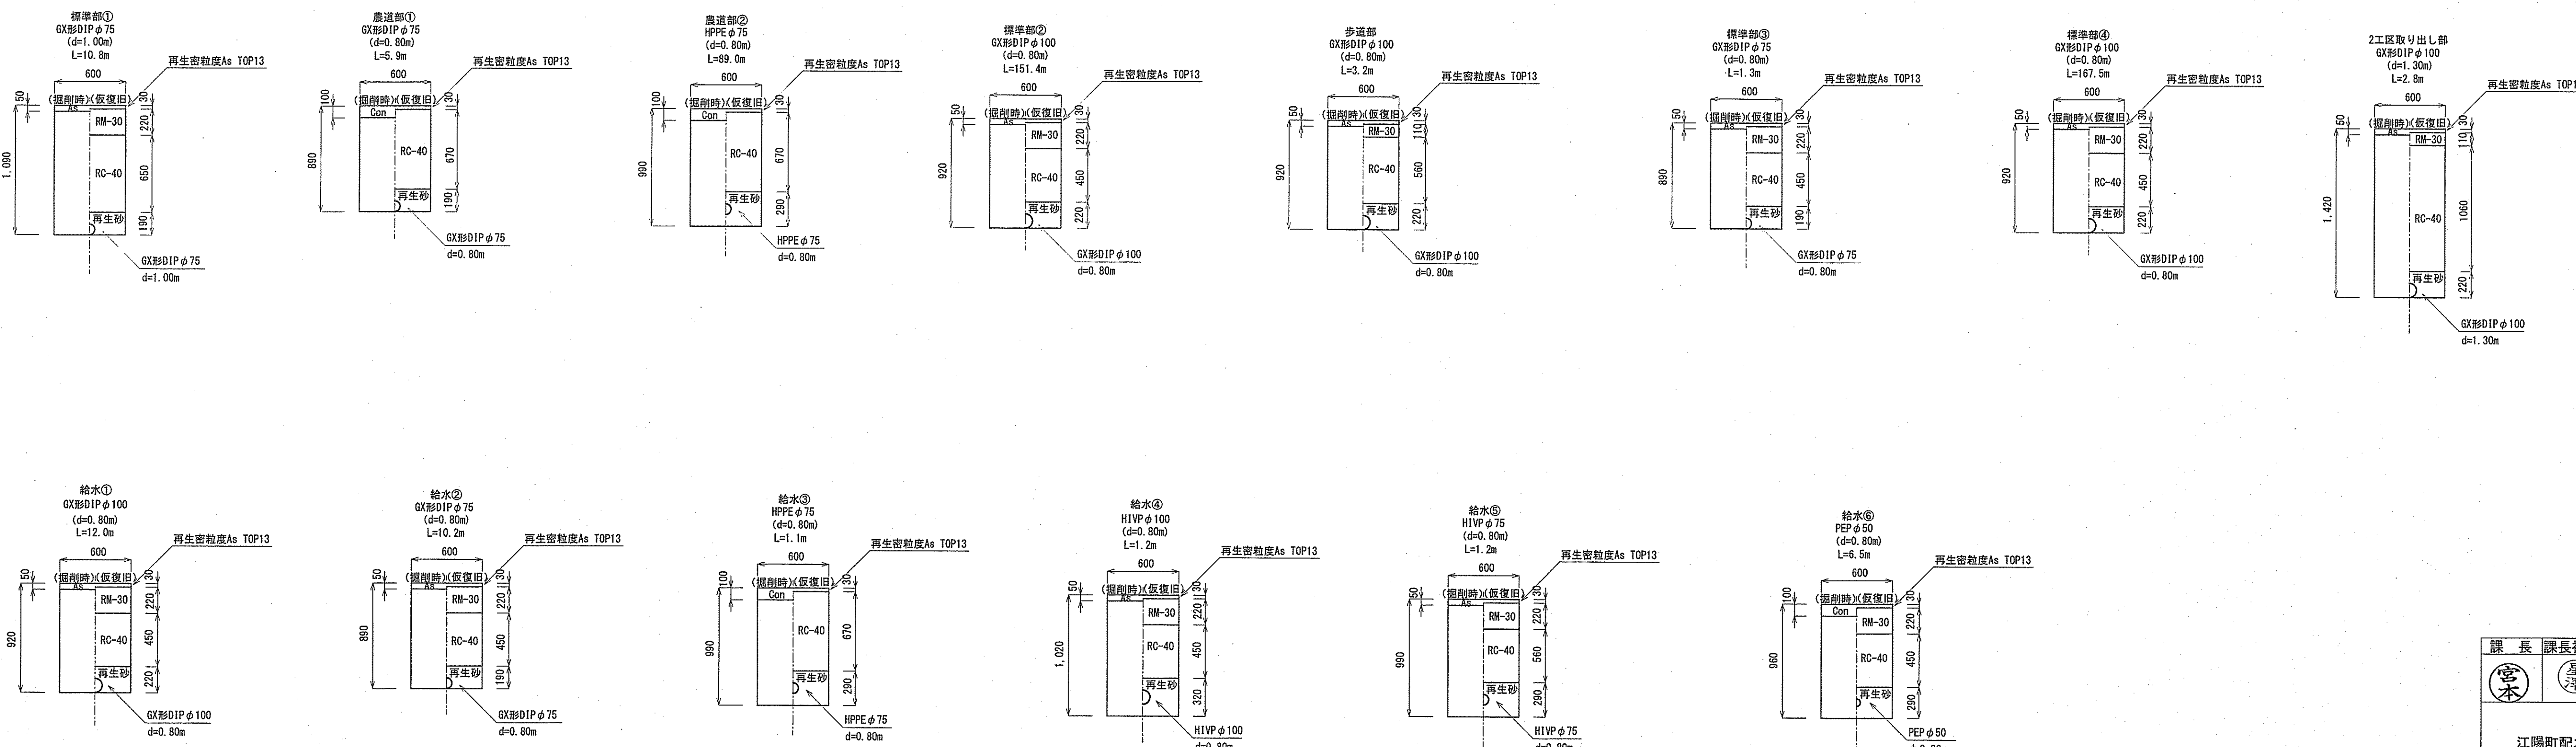

課長	課長補佐	係長	調査	設計
宮本	豊澤	日野	北村	岡
令和7年度				
江陽町配水管布設替工事				
設計図				
2 / 4				
横断面・詳細図				
土工図・舗装復旧断面図				
高知市 上下水道局 水道整備課				

切替平面図 S=1:500

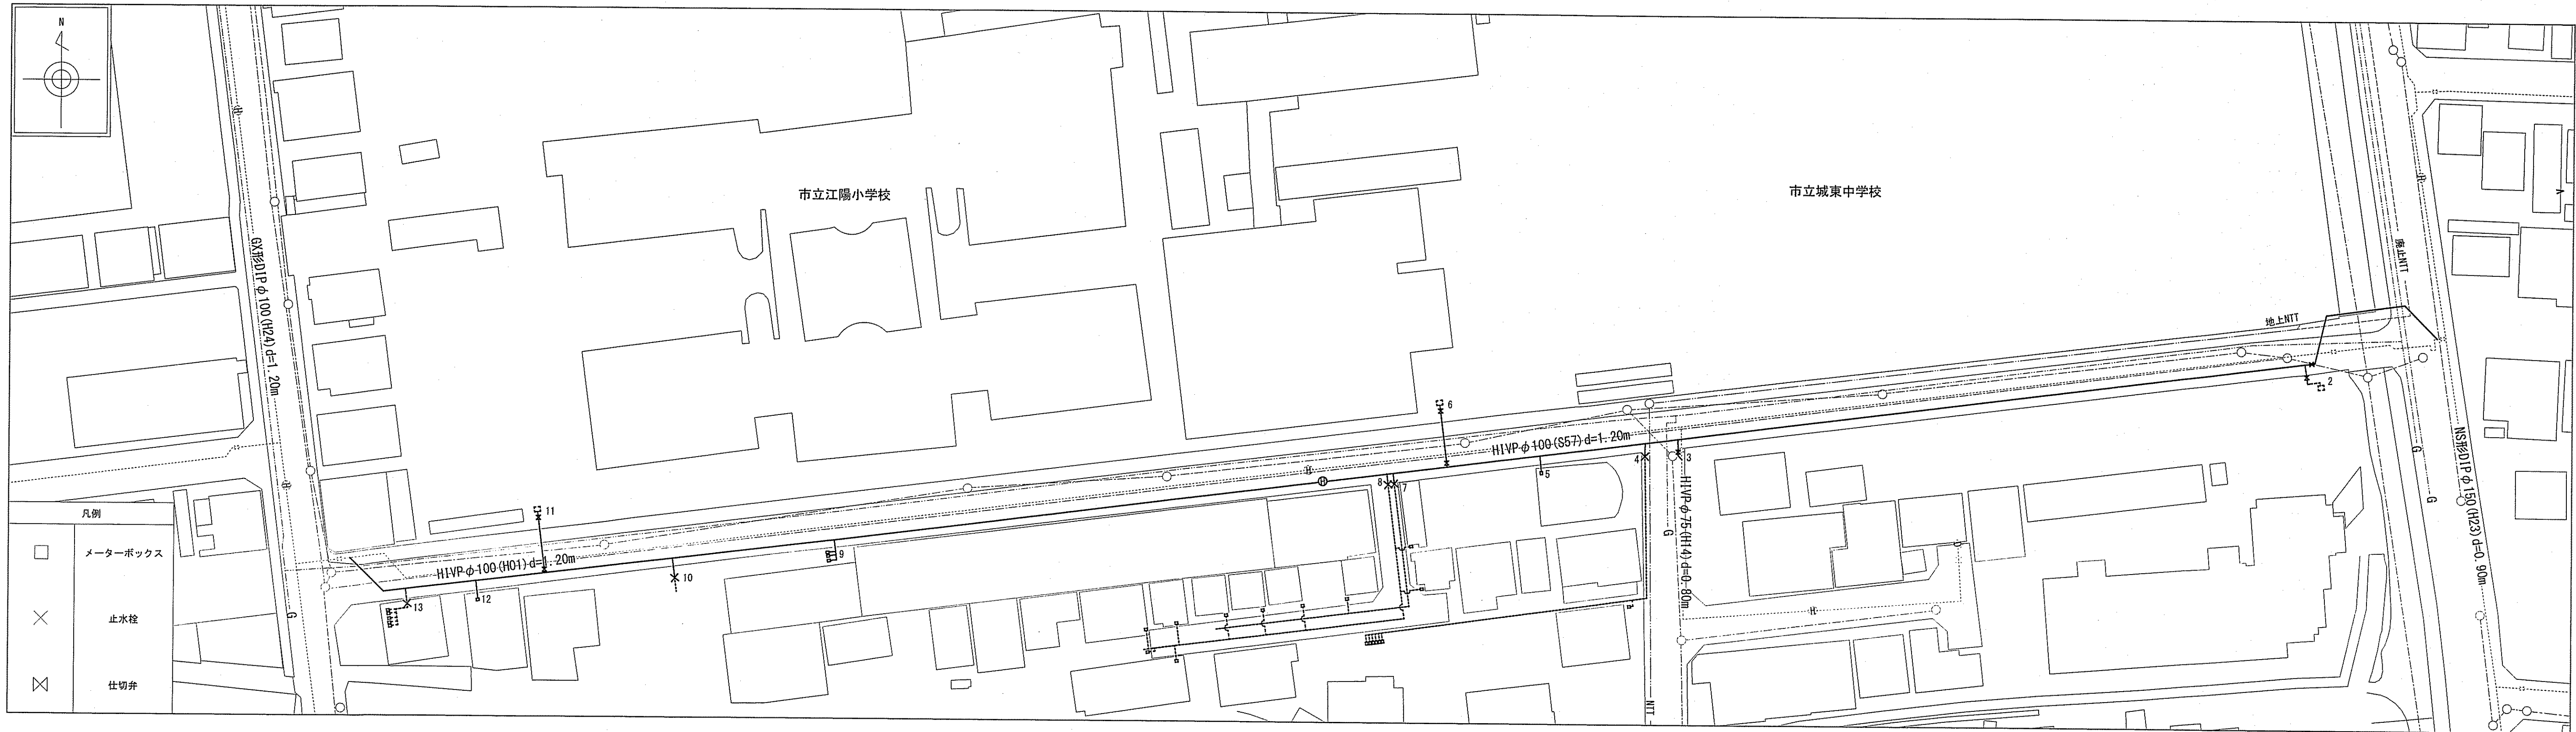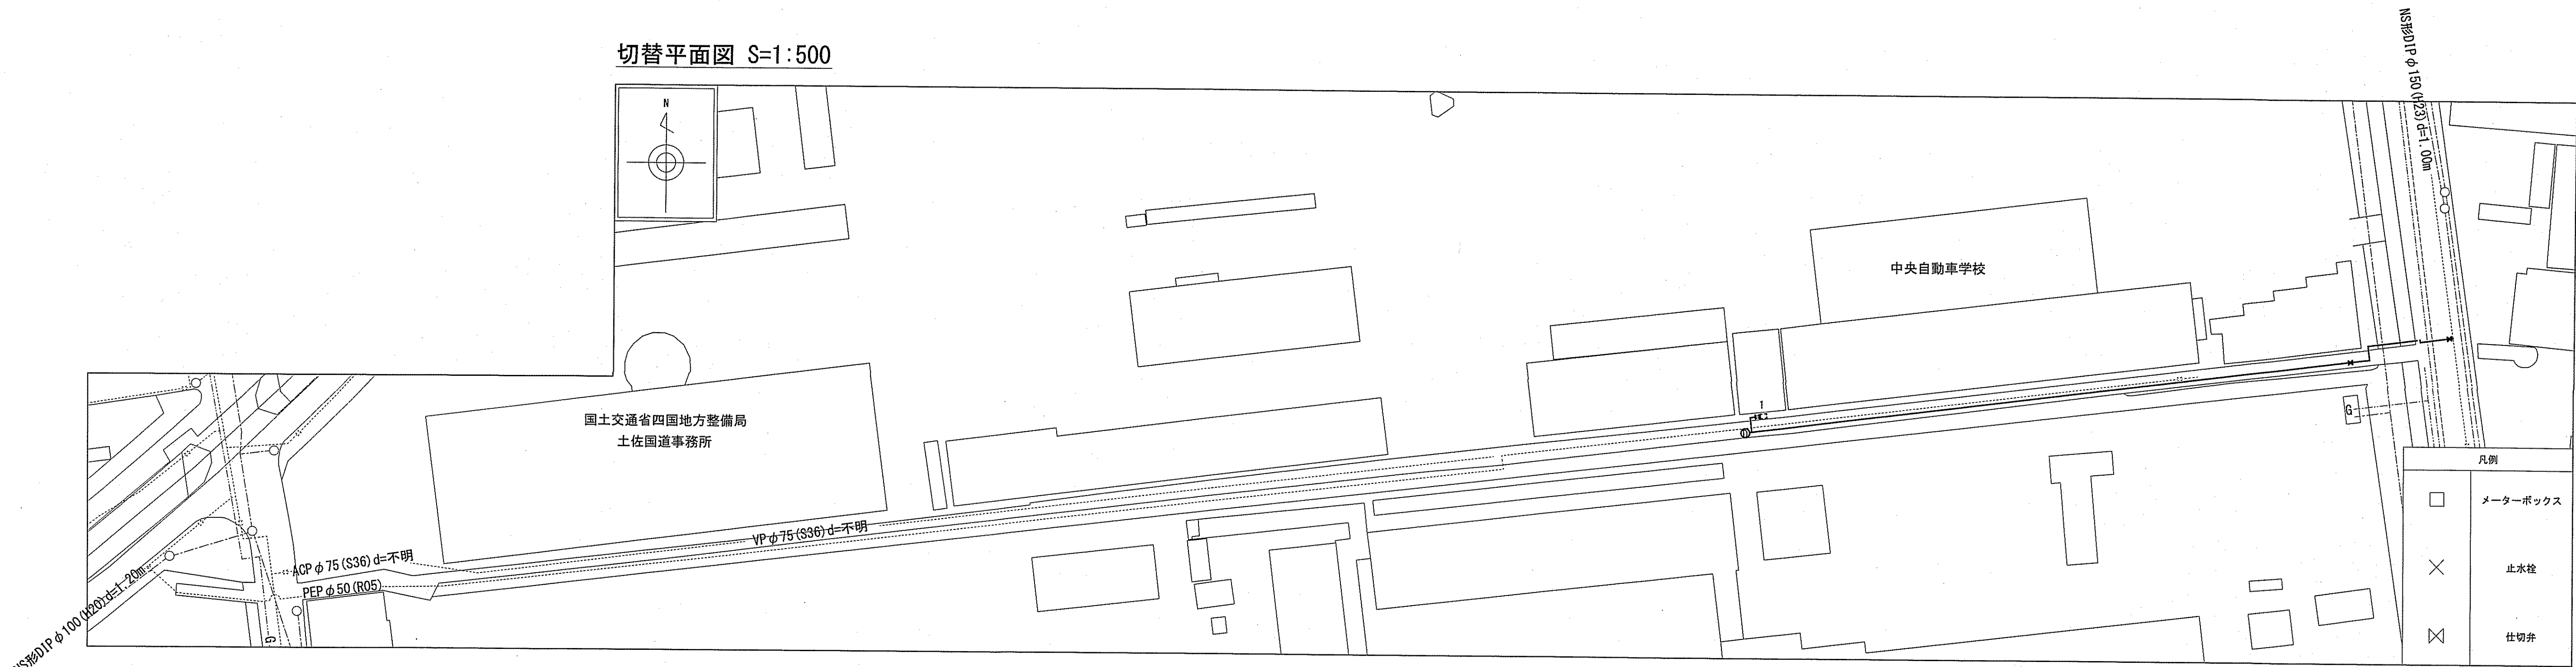


切替断面図 S=1:Free


L1は本管標準掘削幅

宅内メーター、宅内止水栓

(平面図)

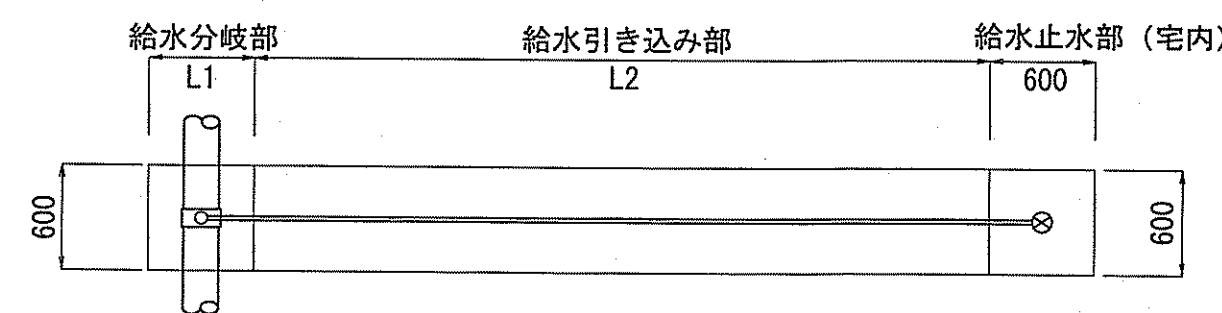


(断面図)

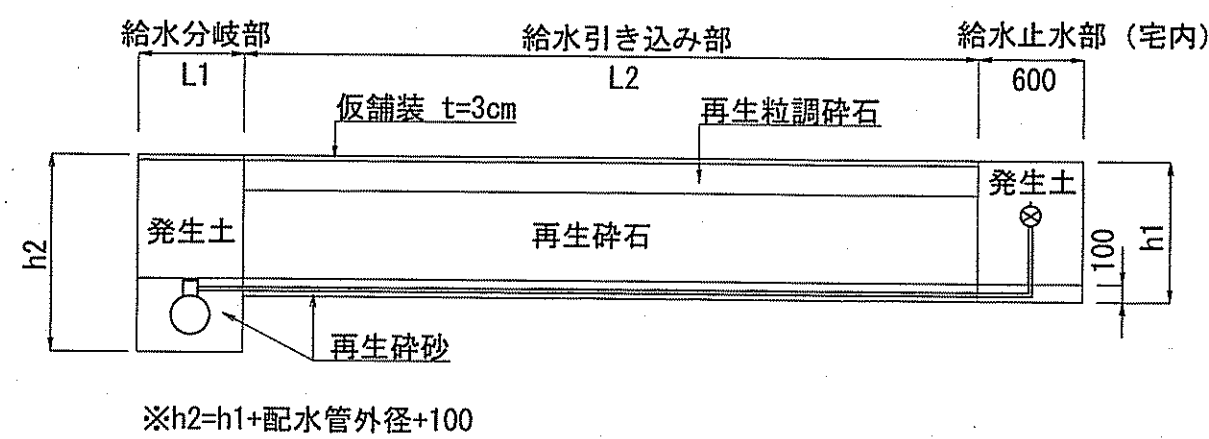


路上メーター、路上止水栓

(平面図)


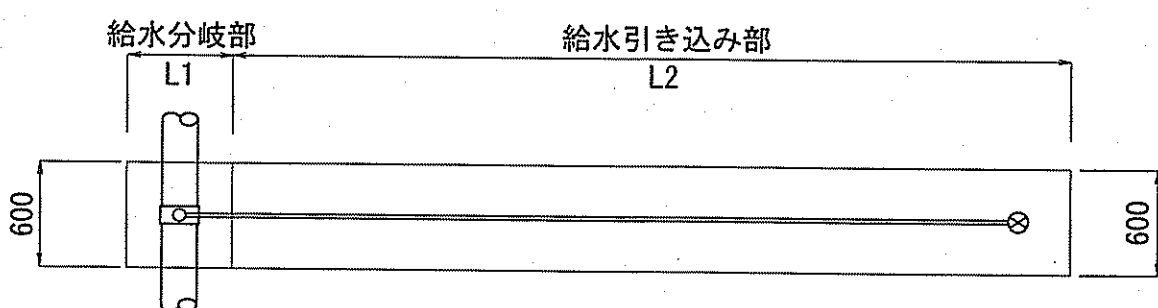


(断面図)

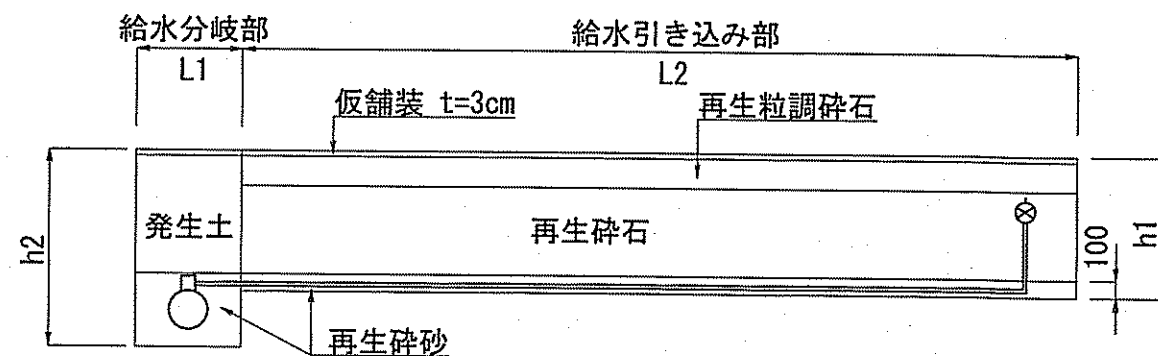


課長	課長補佐	係長	調査	設計
宮本	星	野	北	岡
令和7年度				
江陽町配水管布設替工事				
設計図				
切替平面図・切替断面図				
高知市 上下水道局 水道整備課				


廃止管平面図 S=1:500

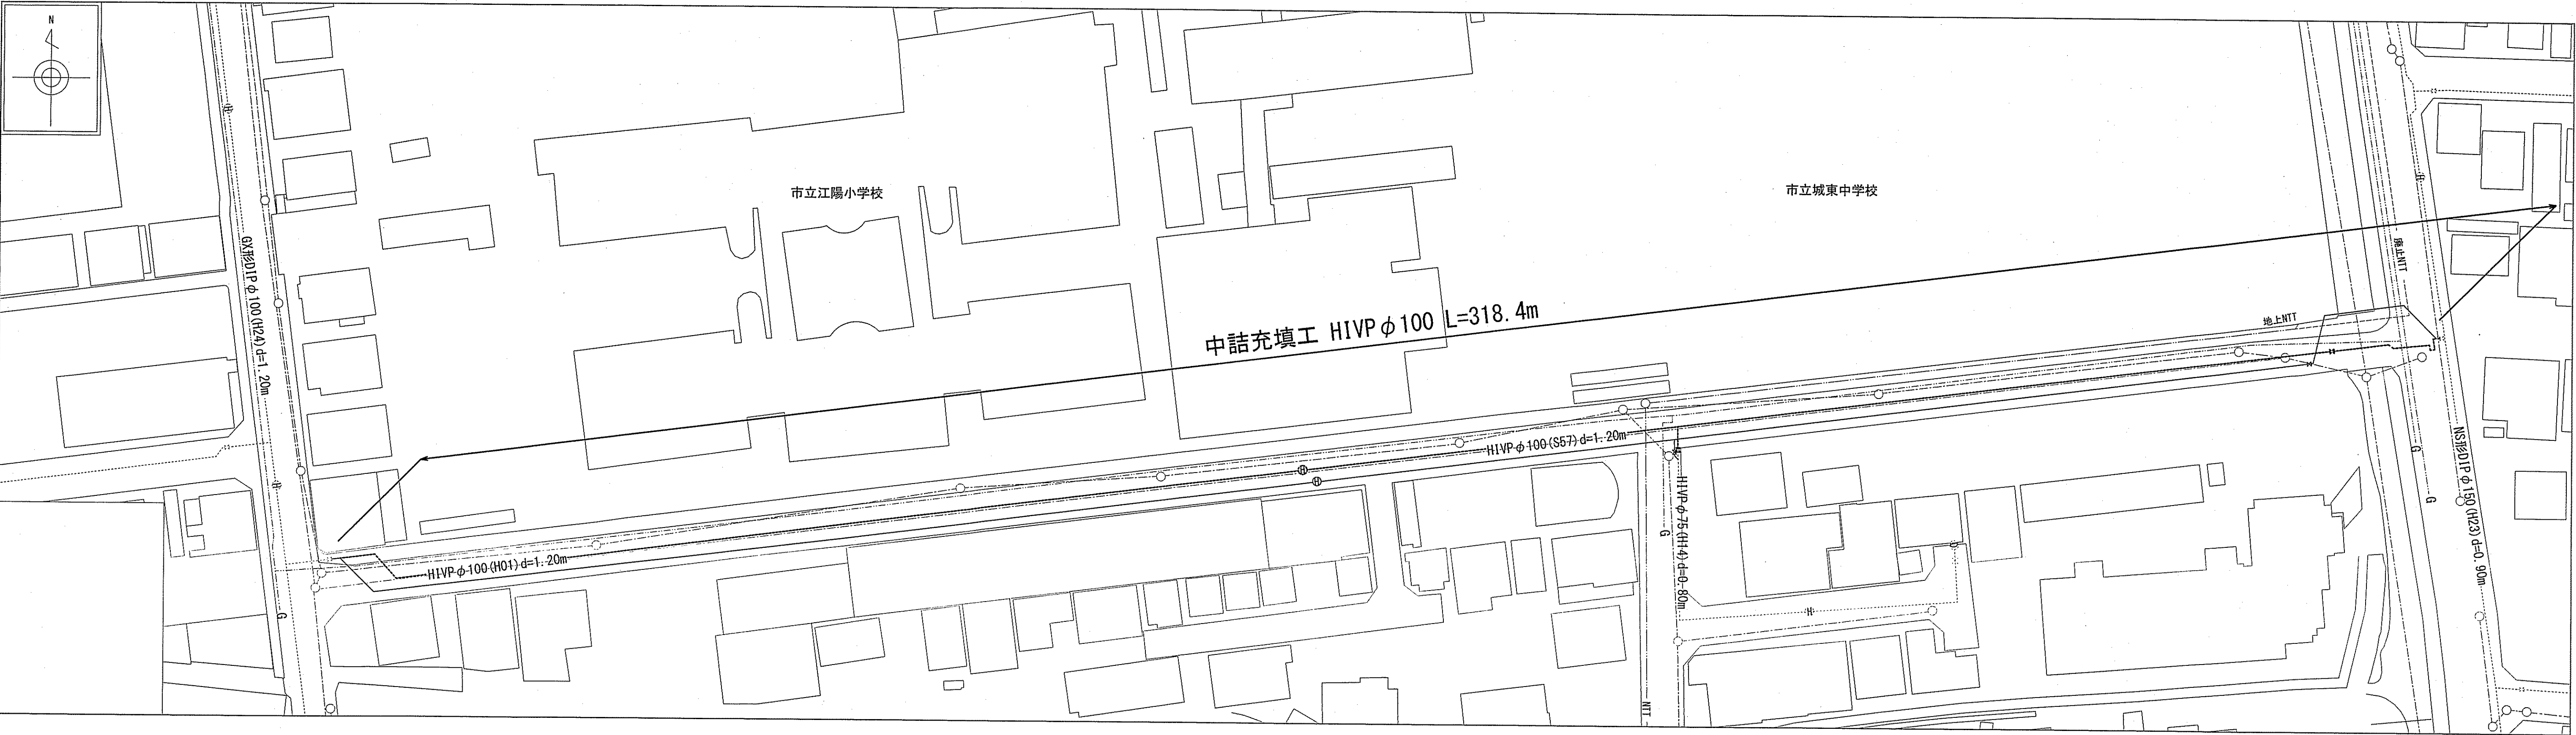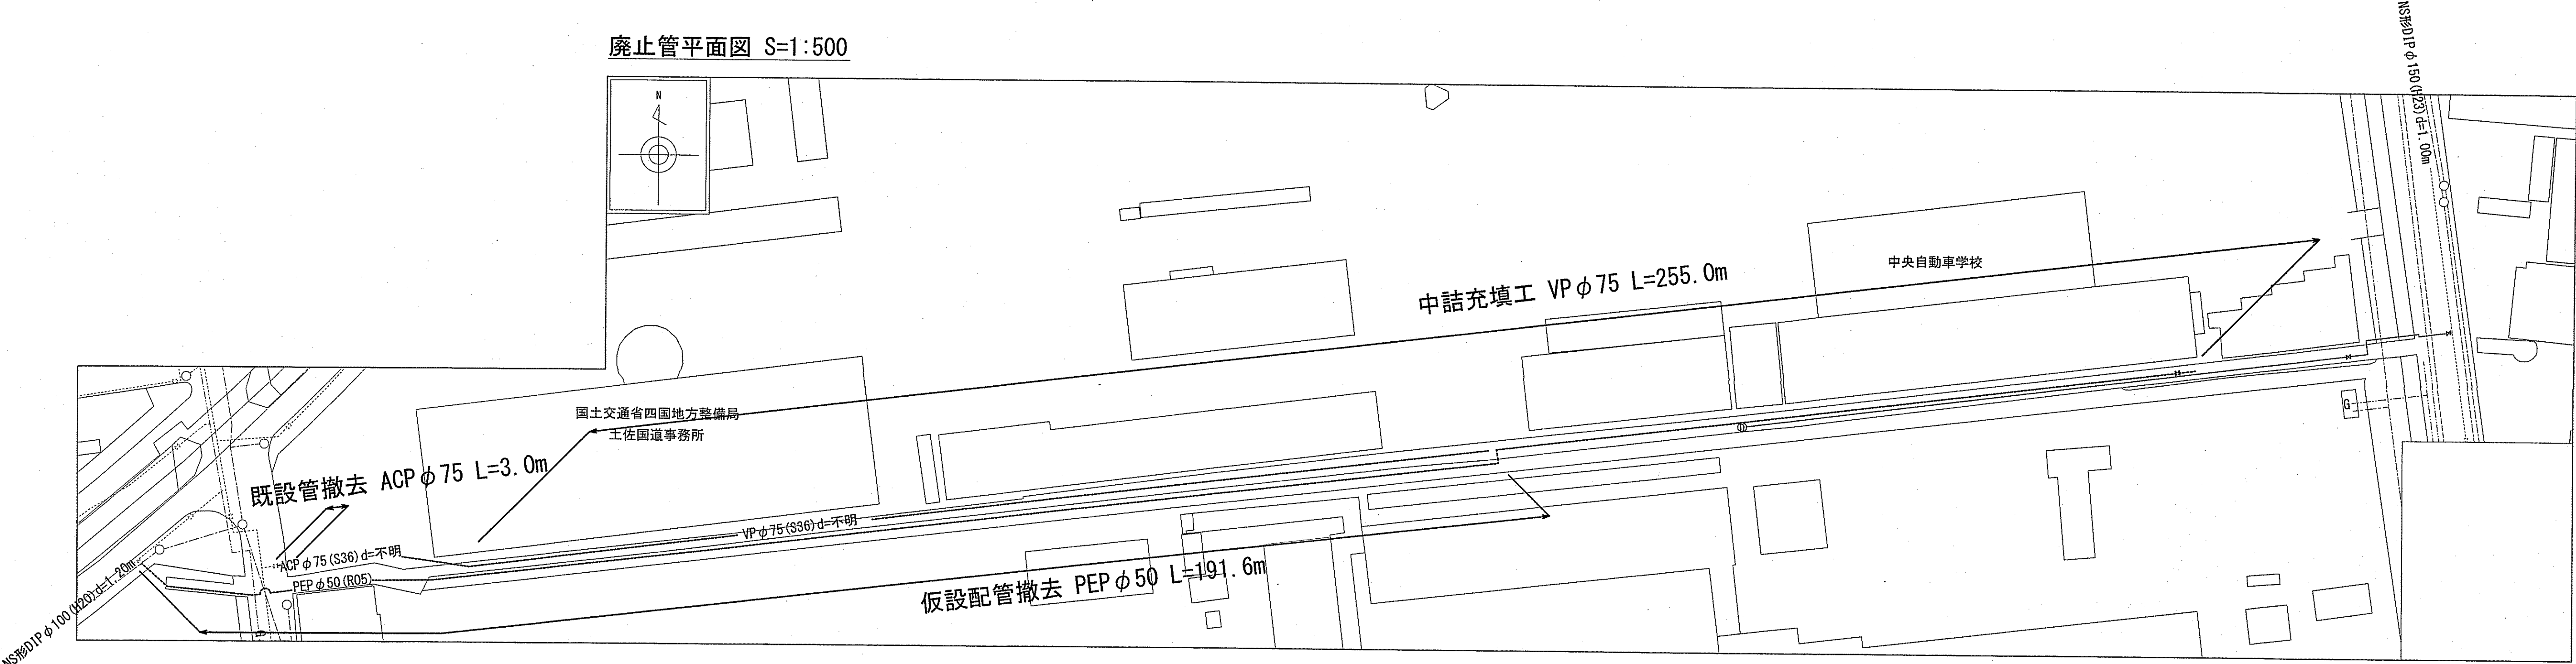

廃止管土工断面図 S=1:30

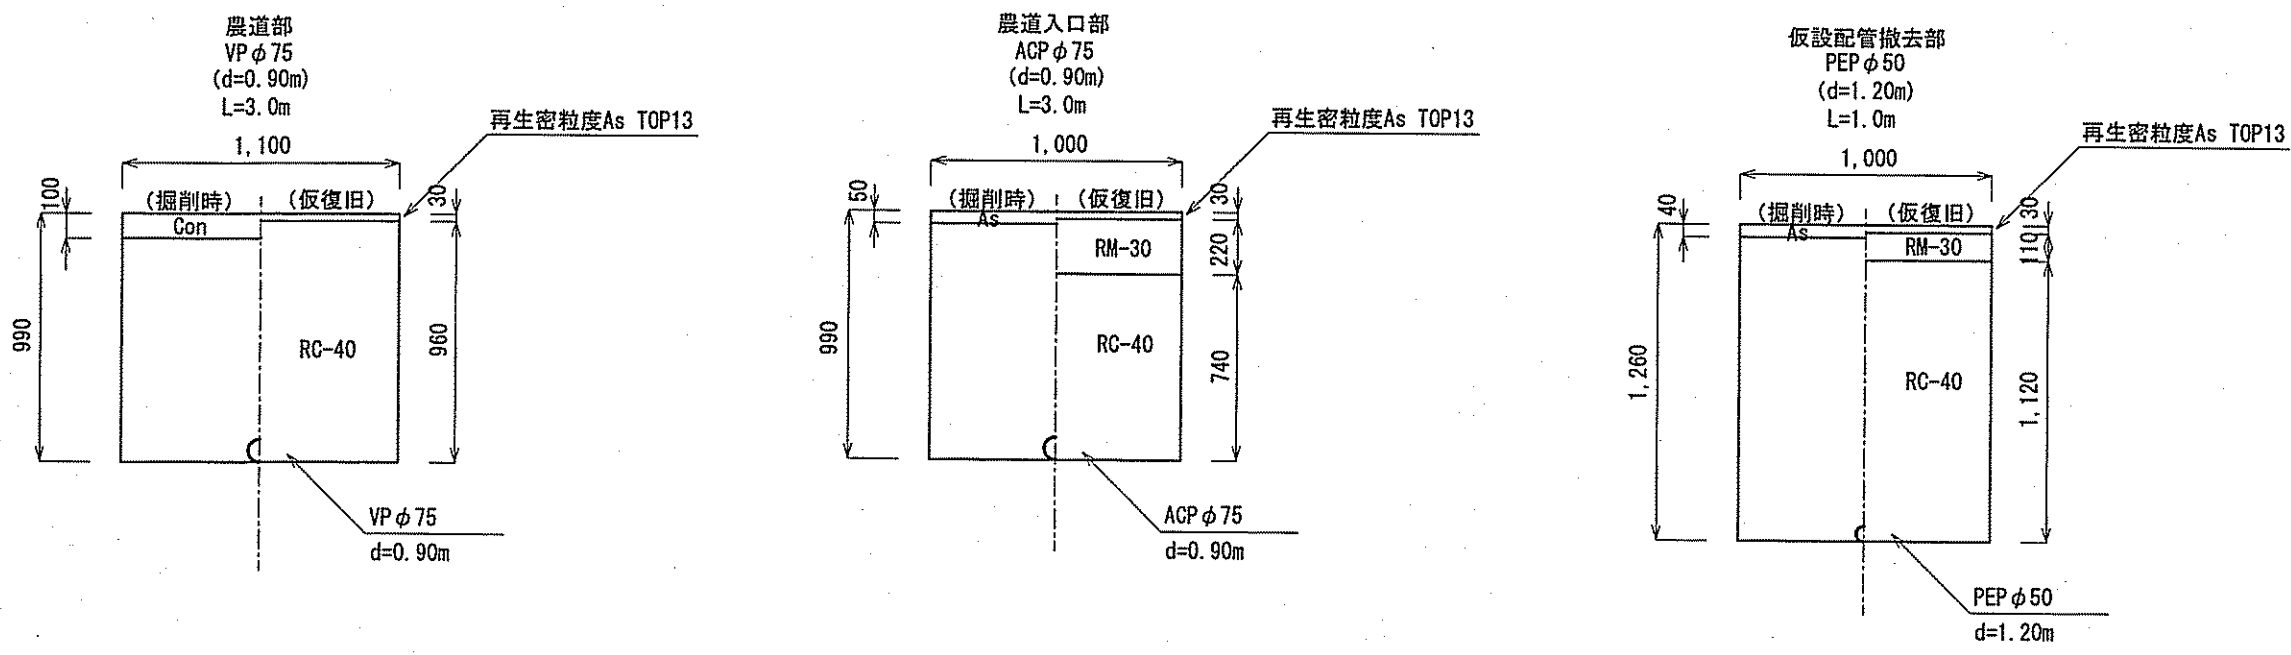

廃止管中詰充填図 S=1:Free

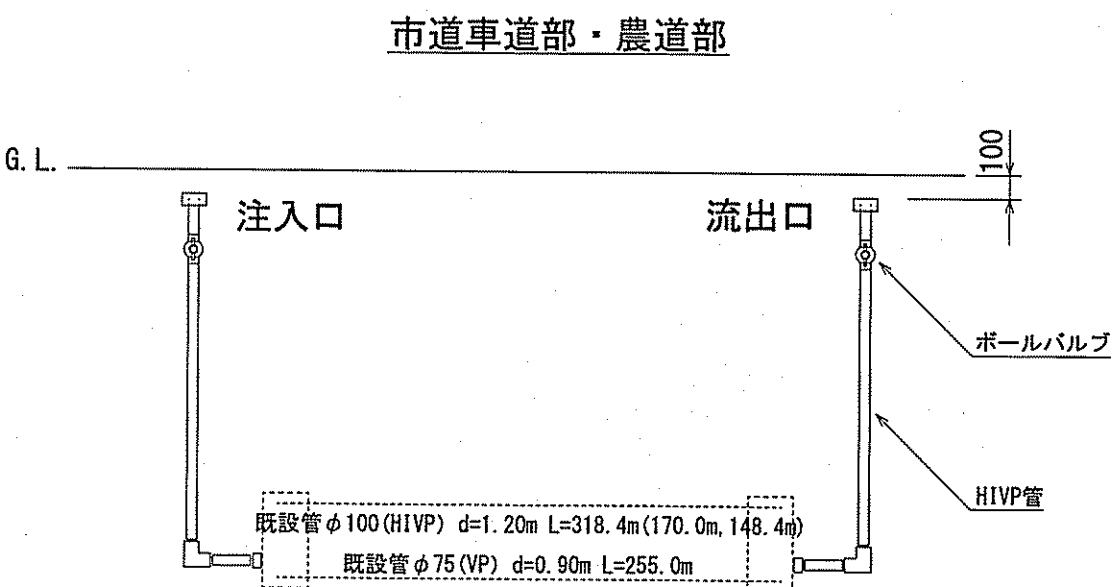

課長	課長補佐	係長	調査	設計
室本	星澤	日野	北村	岡
令和7年度				
江陽町配水管布設替工事				
設計図				
廃止管平面図・廃止管土工図				
廃止管中詰充填図				
高知市 上下水道局 水道整備課				