



位置図 S=1:3000

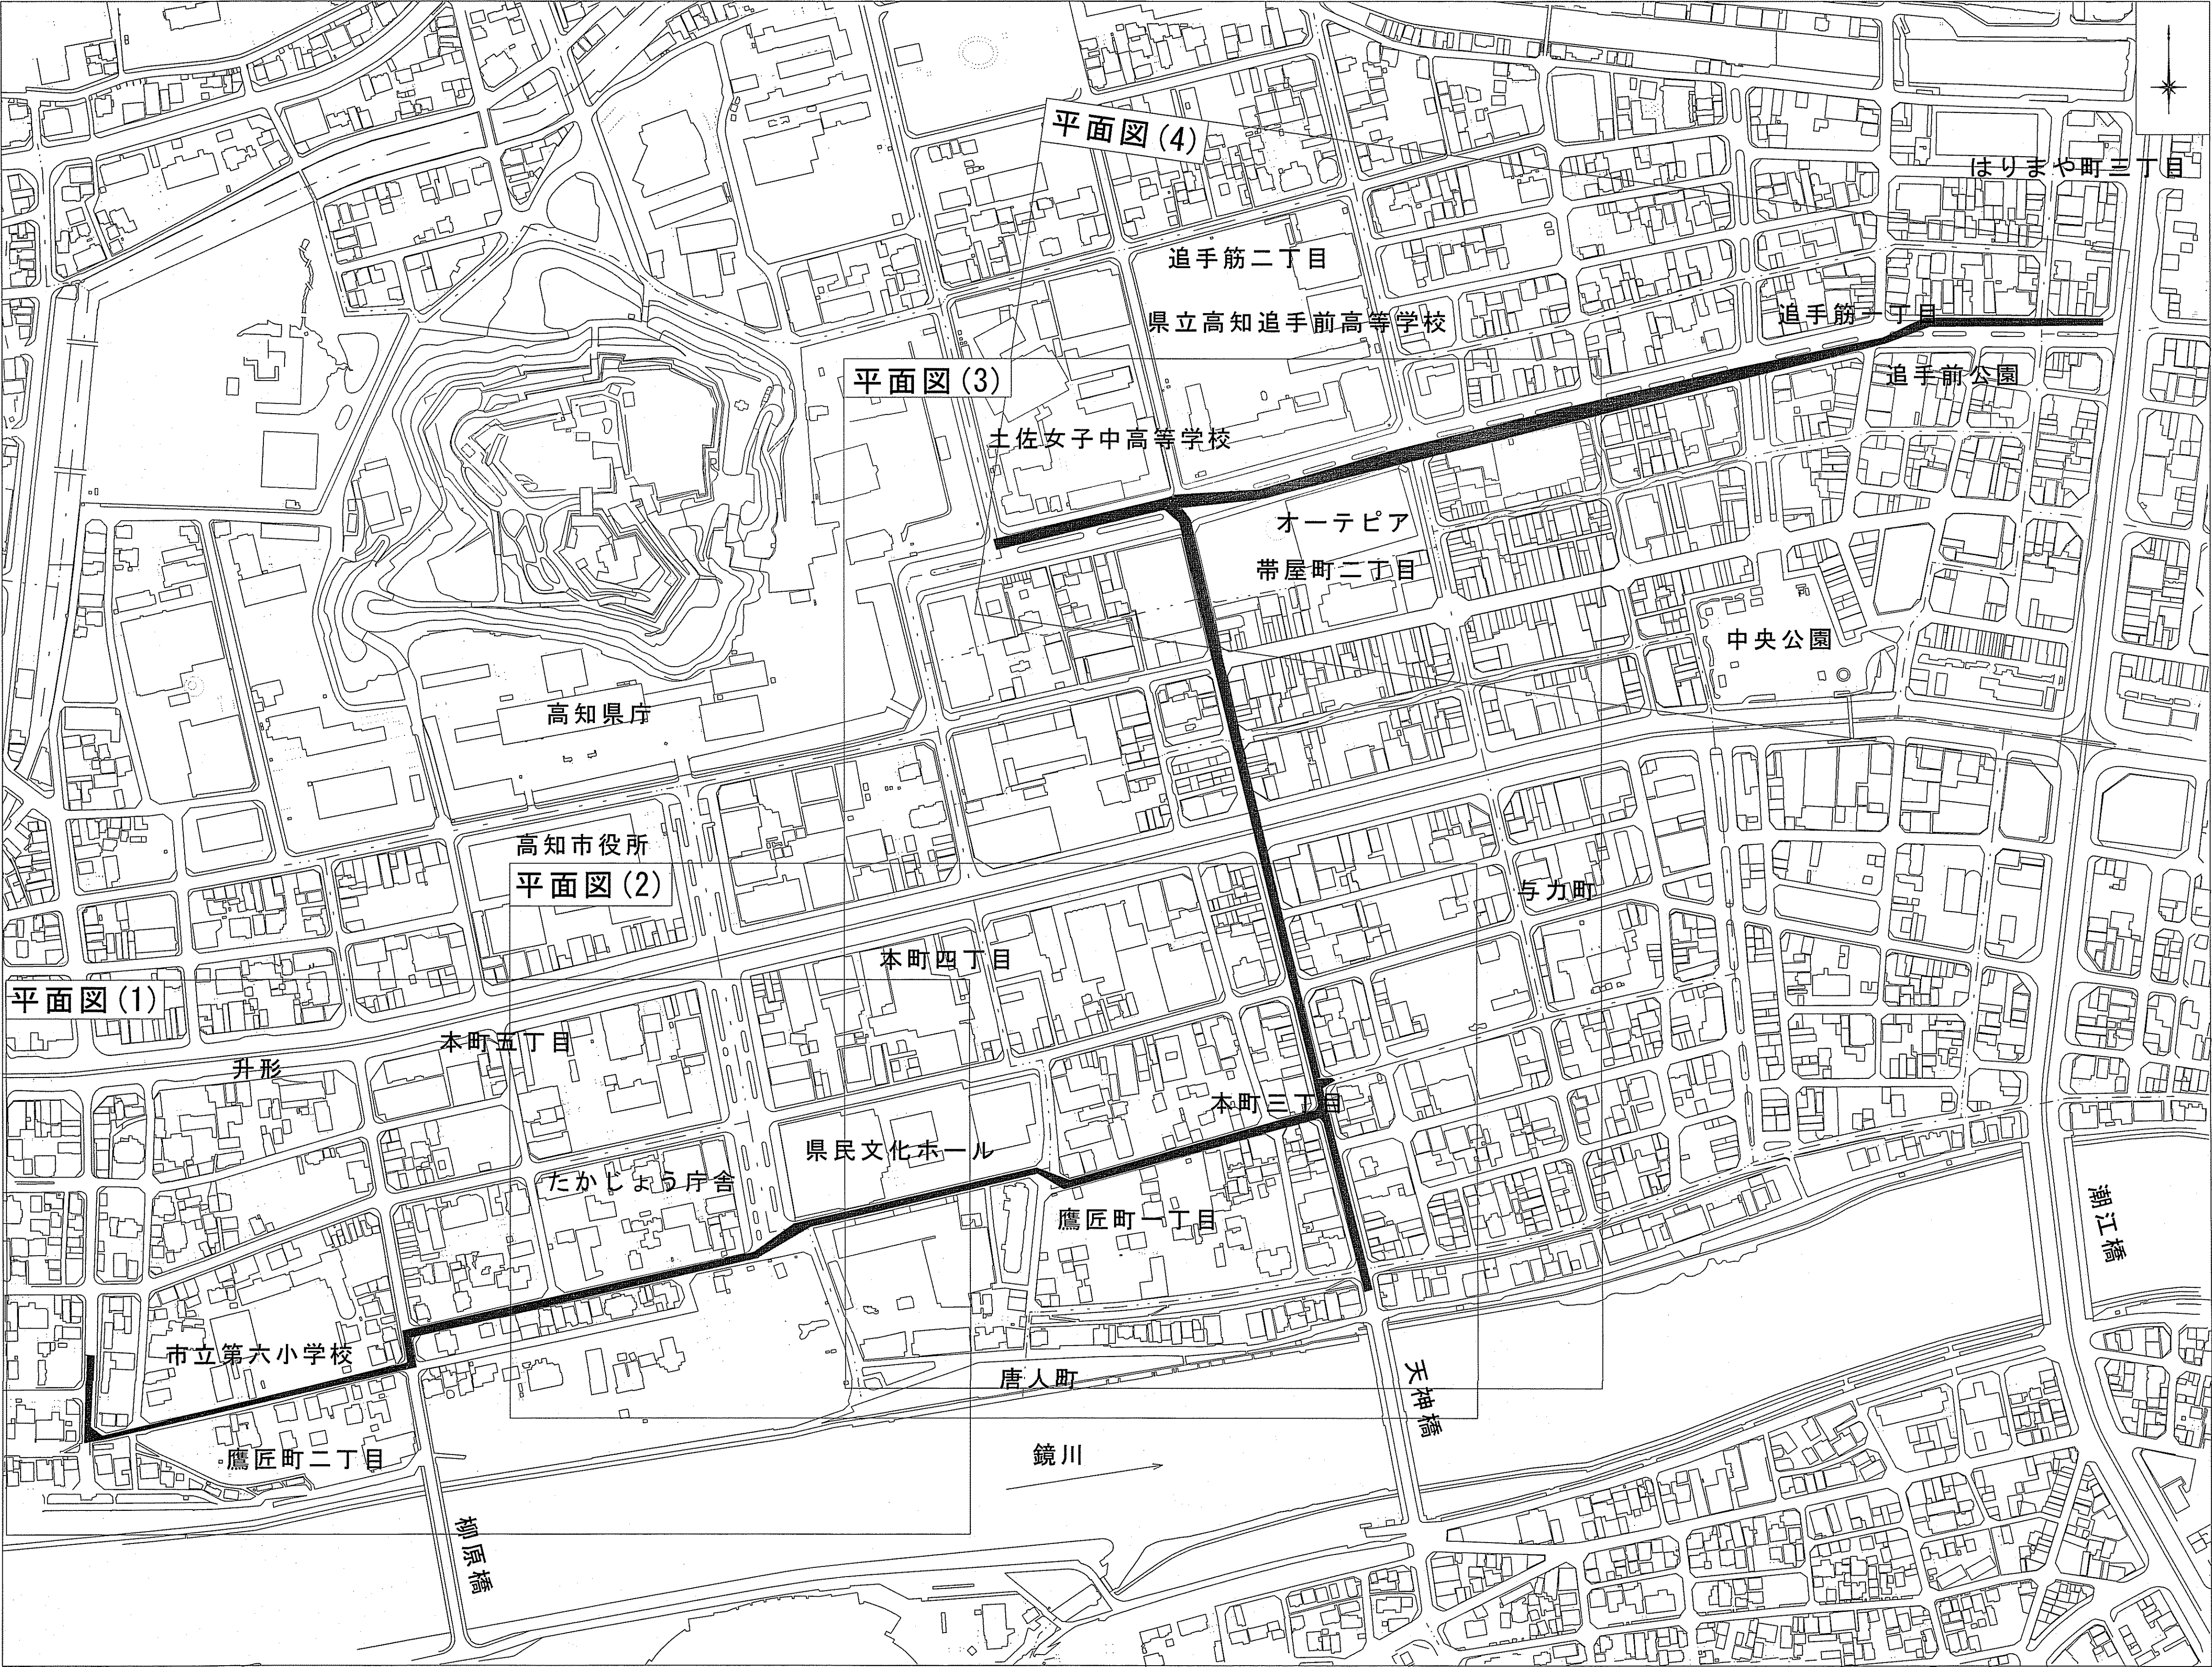


課長	課長補佐	係長	調査	設計
宮本	山崎	日野	藤岡	北村
鷹匠町二丁目～はりまや町三丁目 配水本管布設替に伴う付帯工事 工事設計図				令和7年度 1/6
位置図				図示
高知市上下水道局水道整備課				

平面図(1) S=1:1000

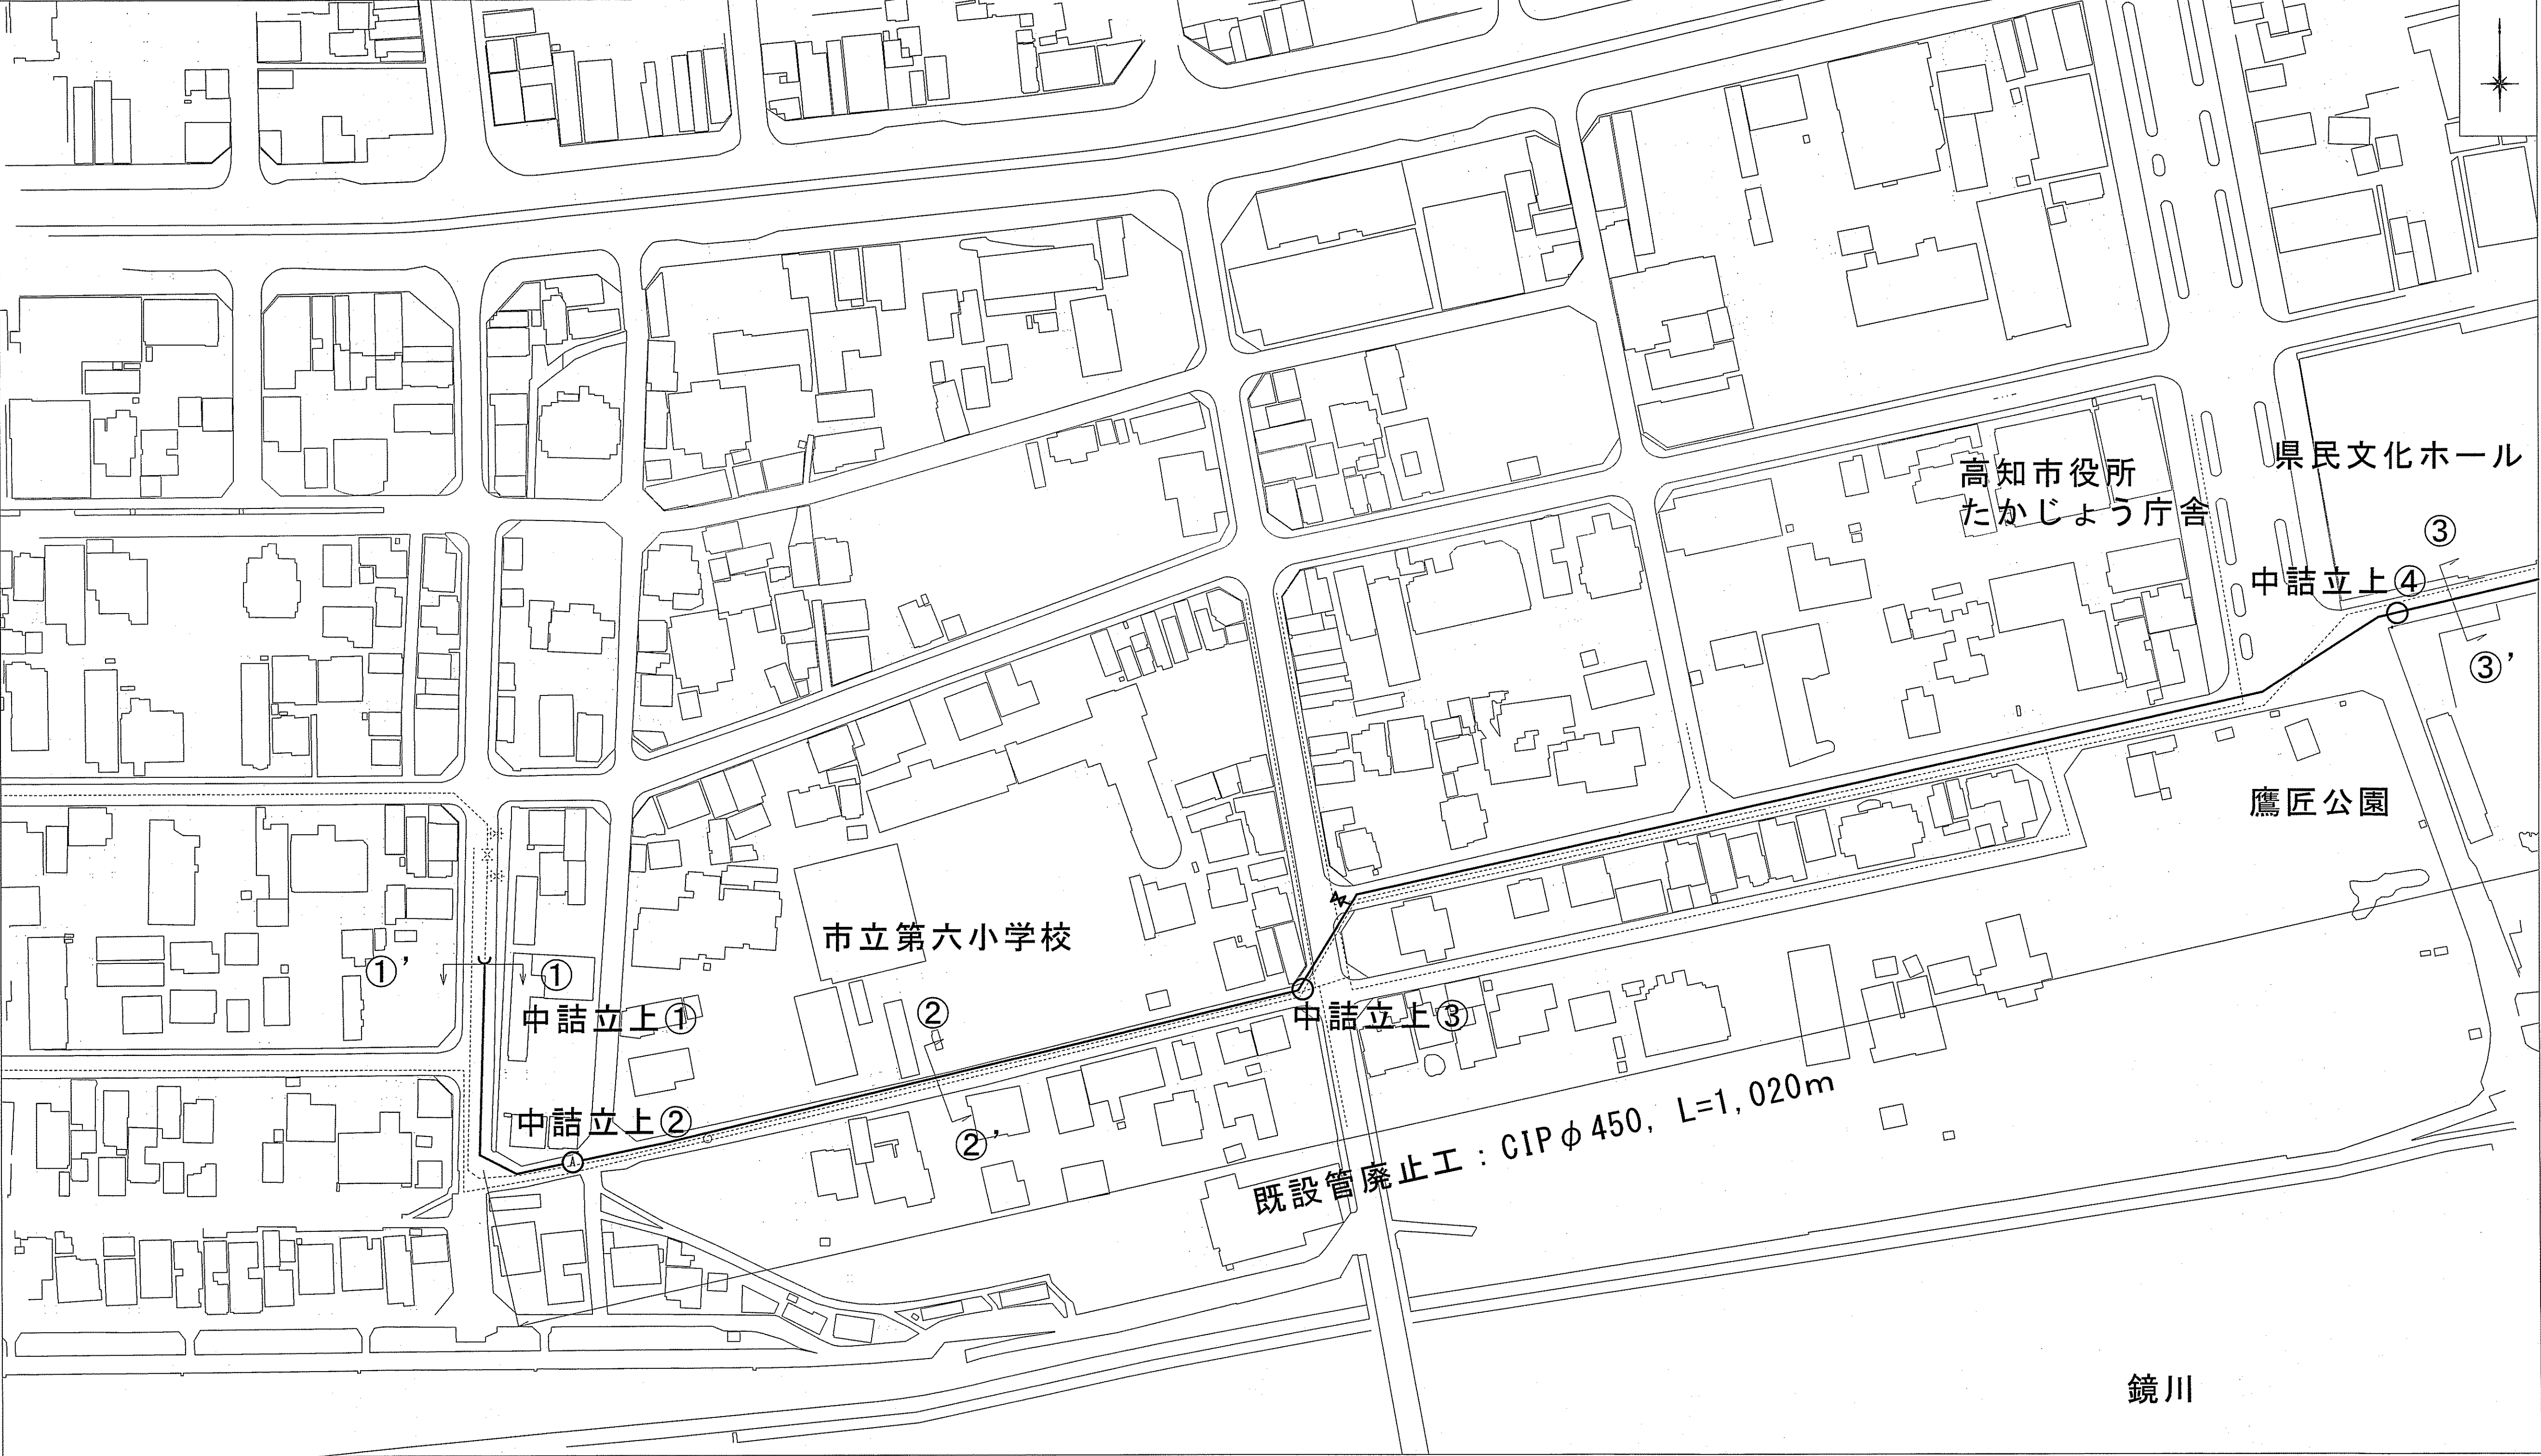


横断図(1) S=1:100

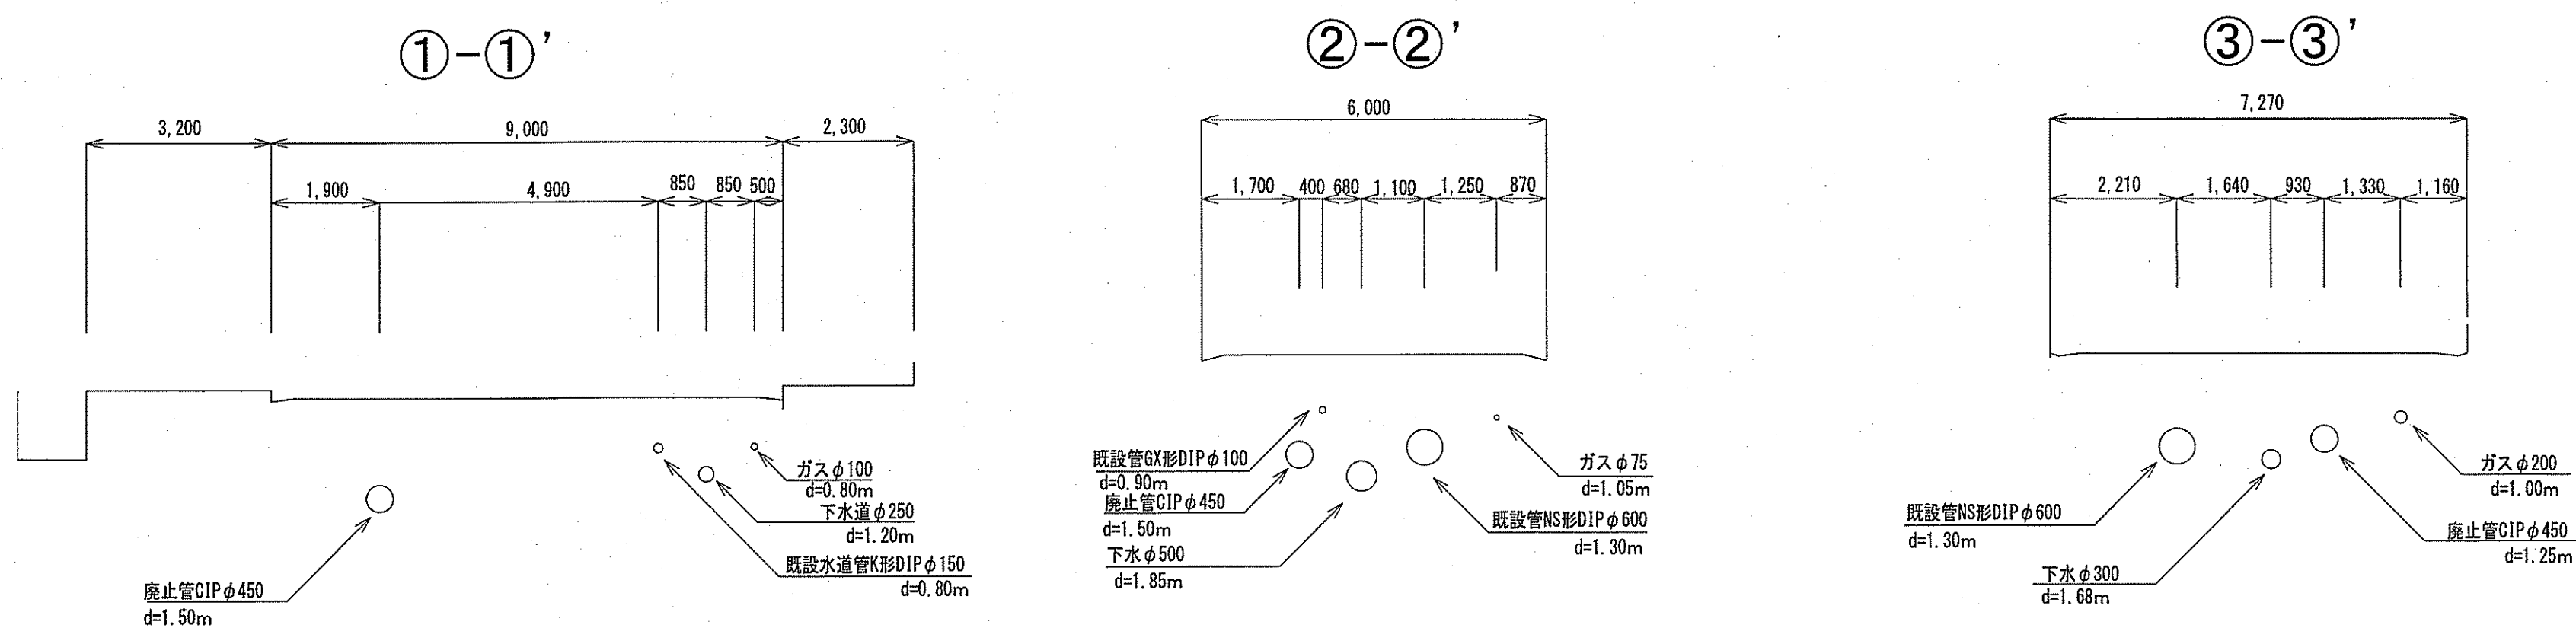


課長	課長補佐	係長	調査	設計
宮本	日野	藤岡	北村	
令和7年度				
鷹匠町二丁目～はりまや町三丁目 配水本管布設に伴う付帯工事				
工事設計図				
2/6				
平面図(1), 横断図(1)				
高知市上下水道局水道整備課				

平面図(2) S=1:1000

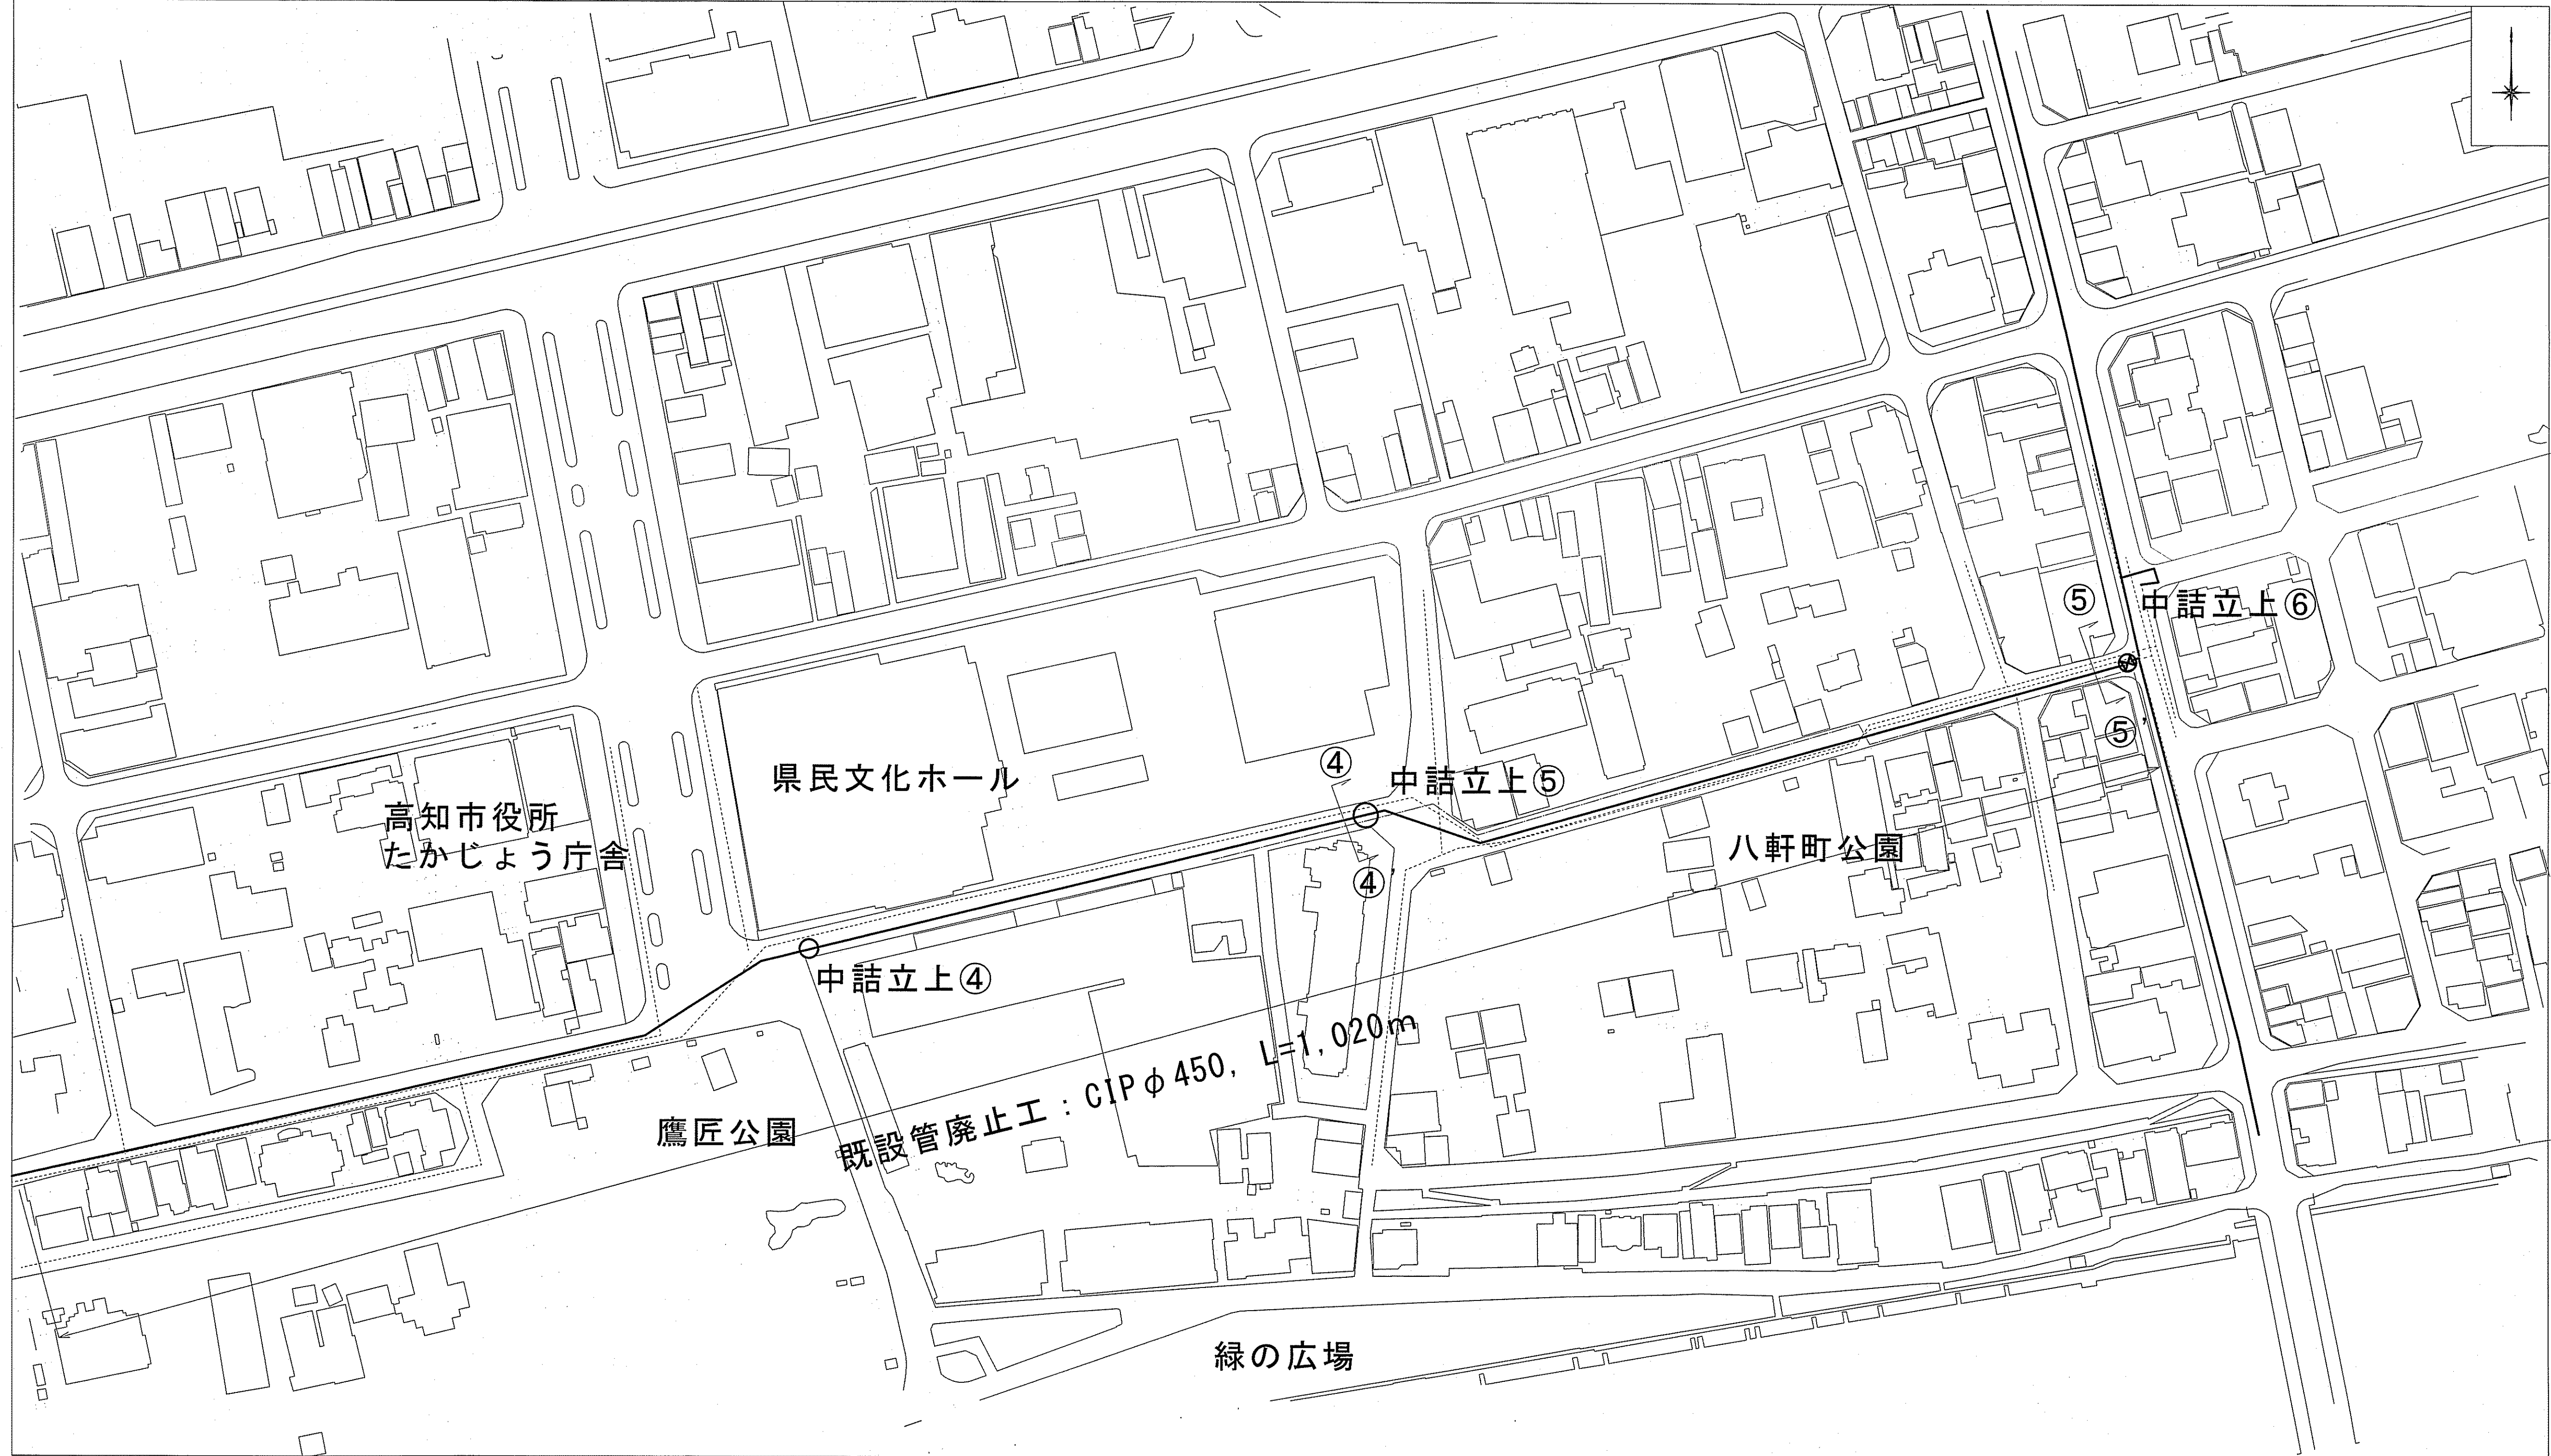


横断面図(2) S=1:100

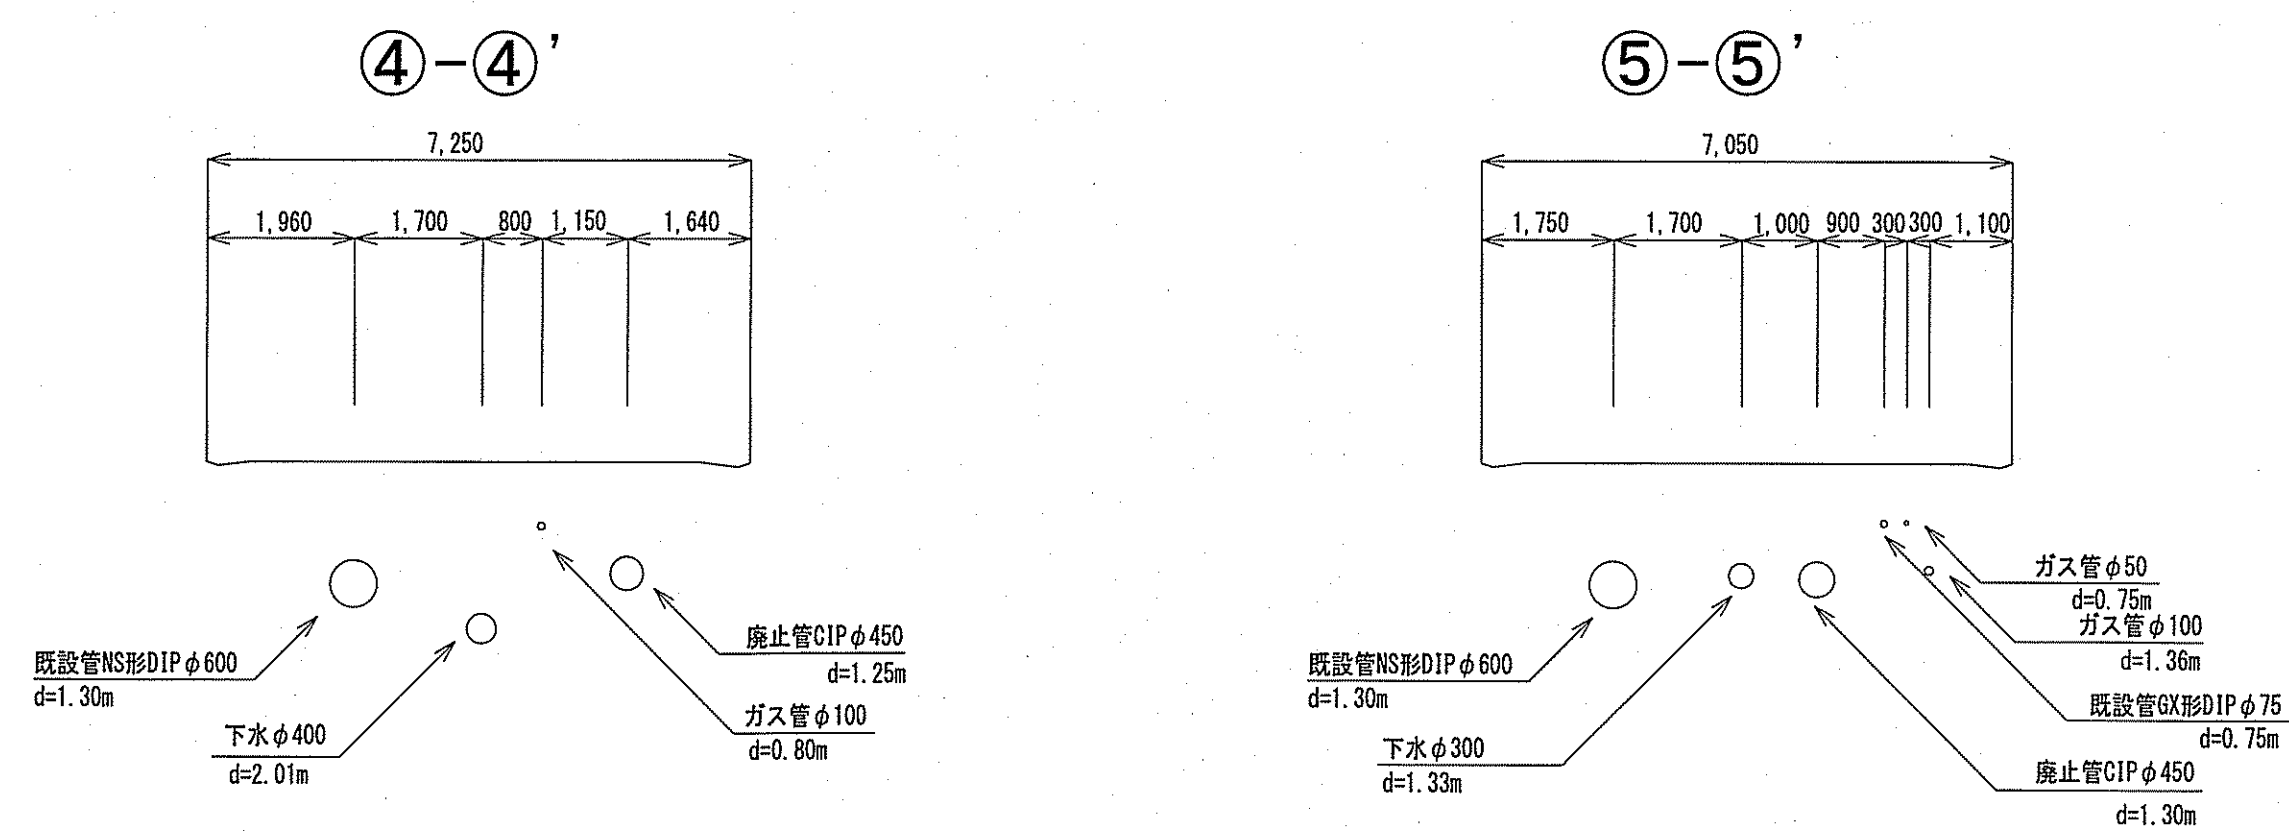


課長	課長補佐	係長	調査	設計
宮本	星野	日野	熊岡	北村
鷹匠町二丁目～はりまや町三丁目 配水本管布設替に伴う付帯工事				令和7年度 3/6
平面図(2)・横断面図(2)				図示
高知市上下水道局水道整備課				

平面図(3) S=1:1000

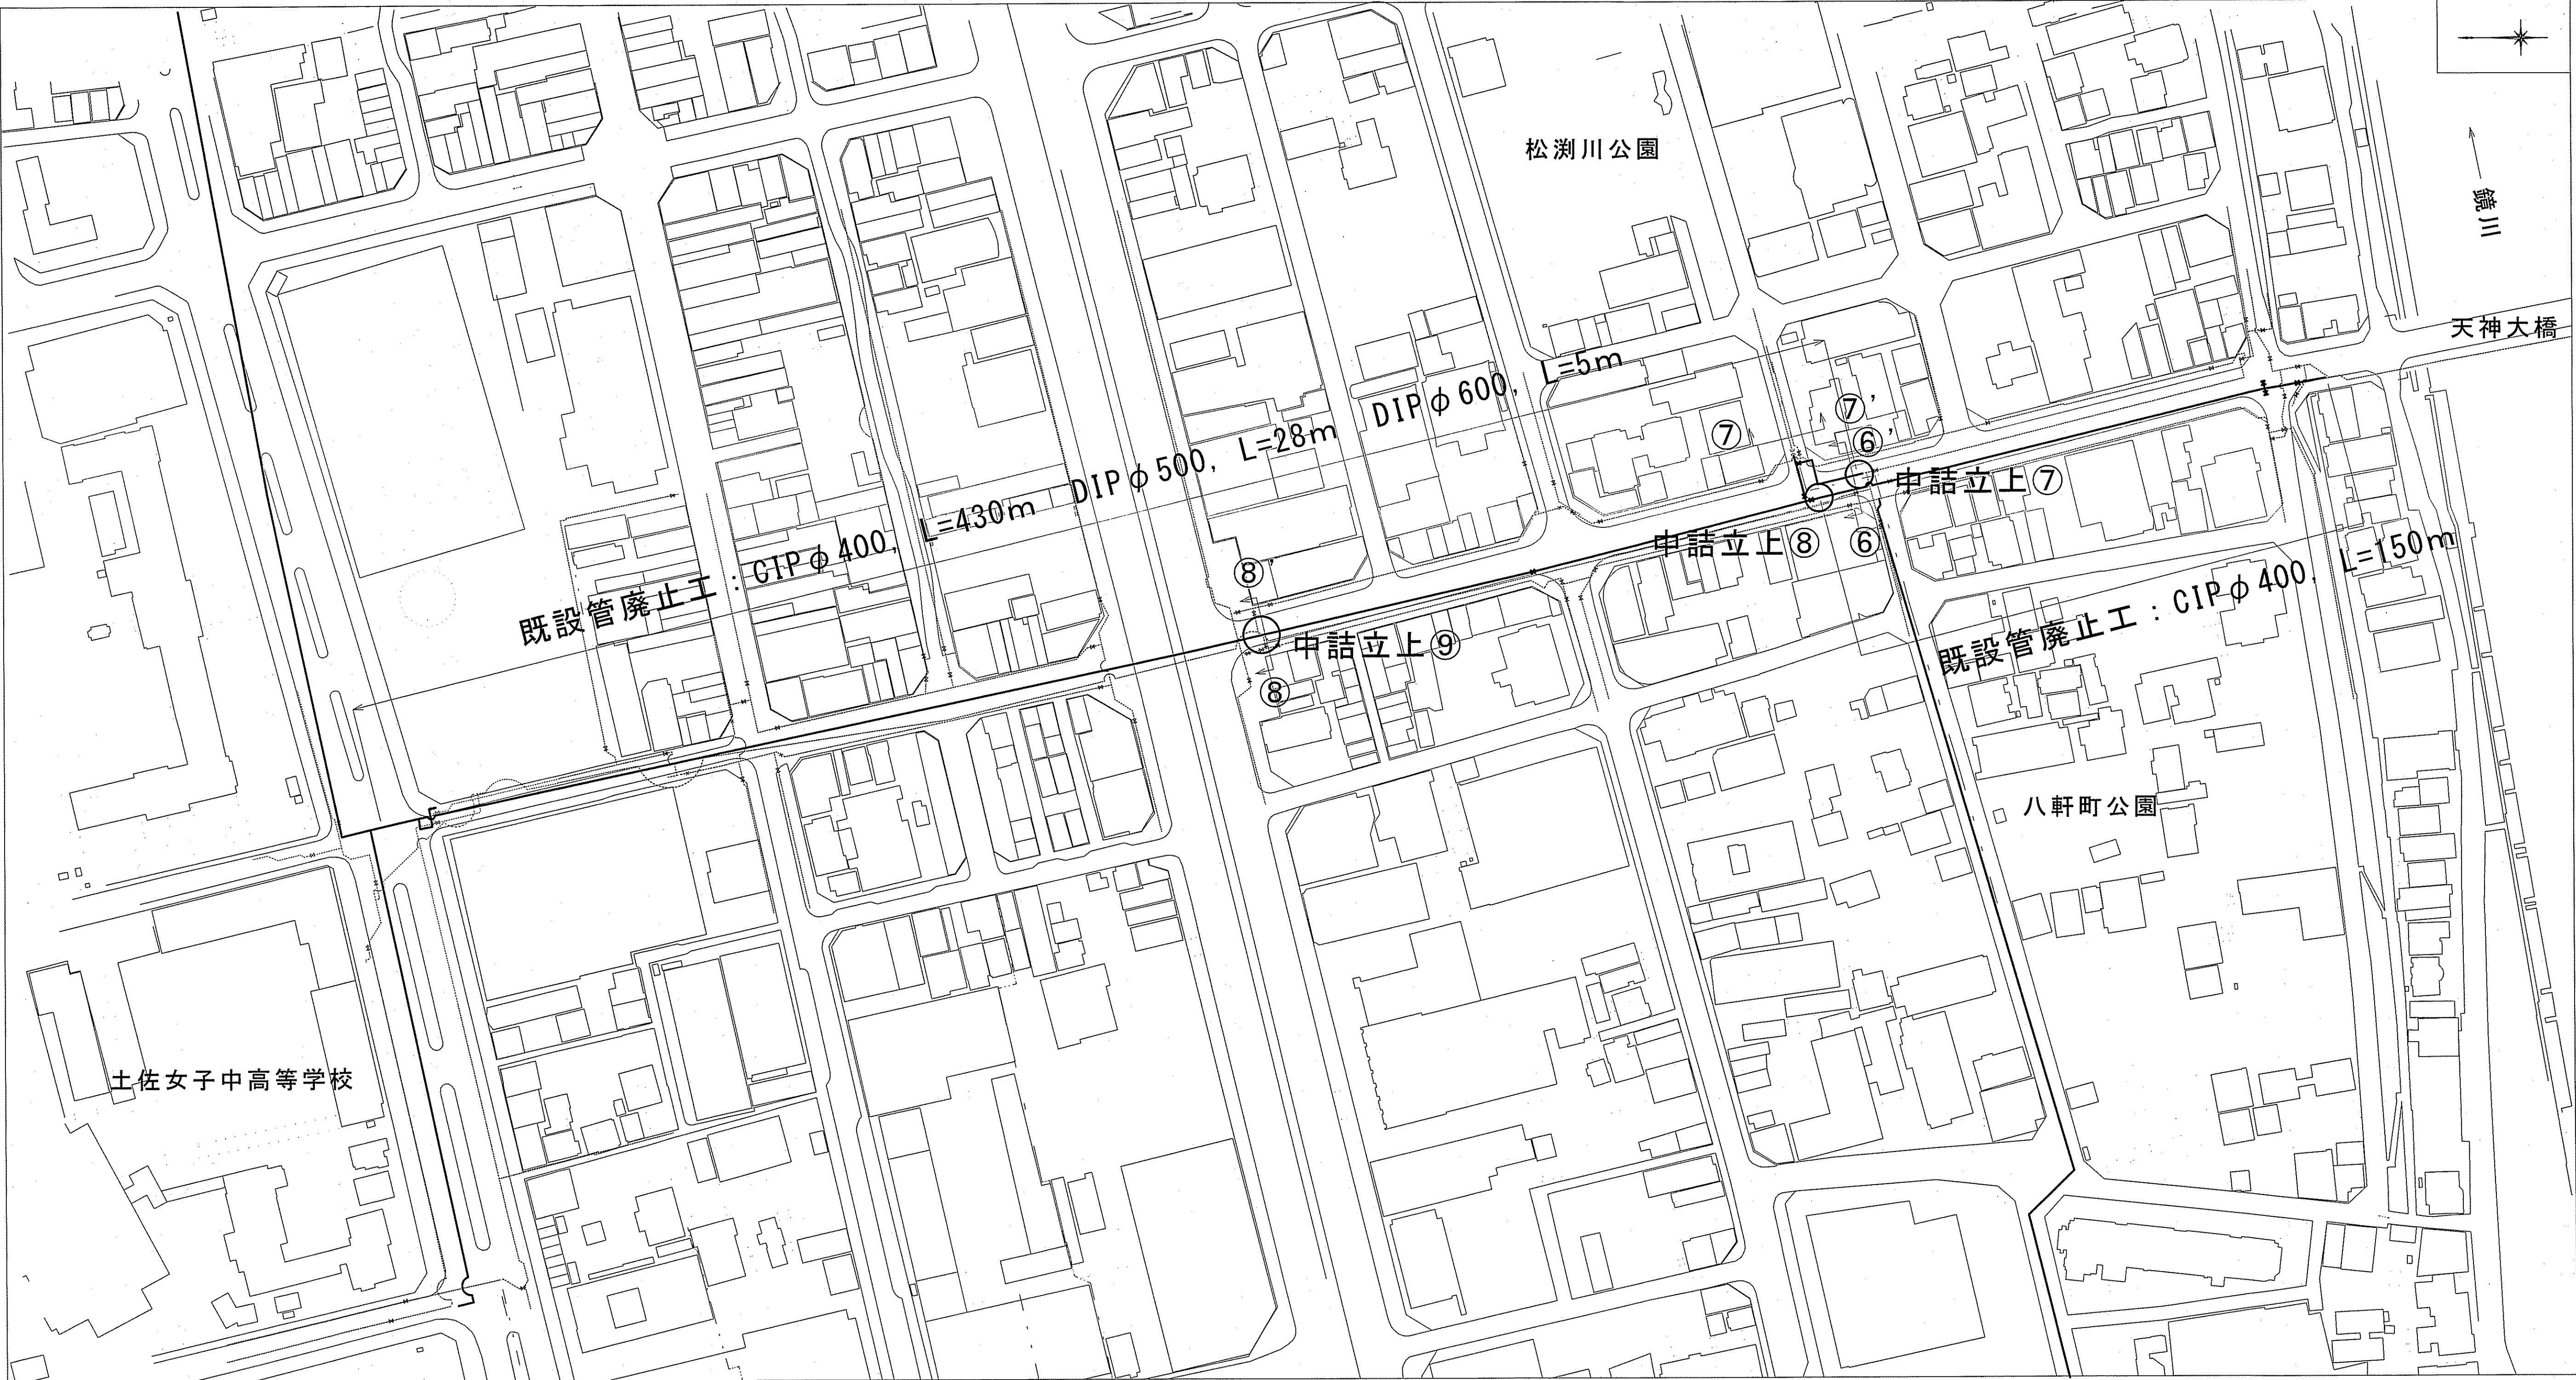


横断図(3) S=1:100

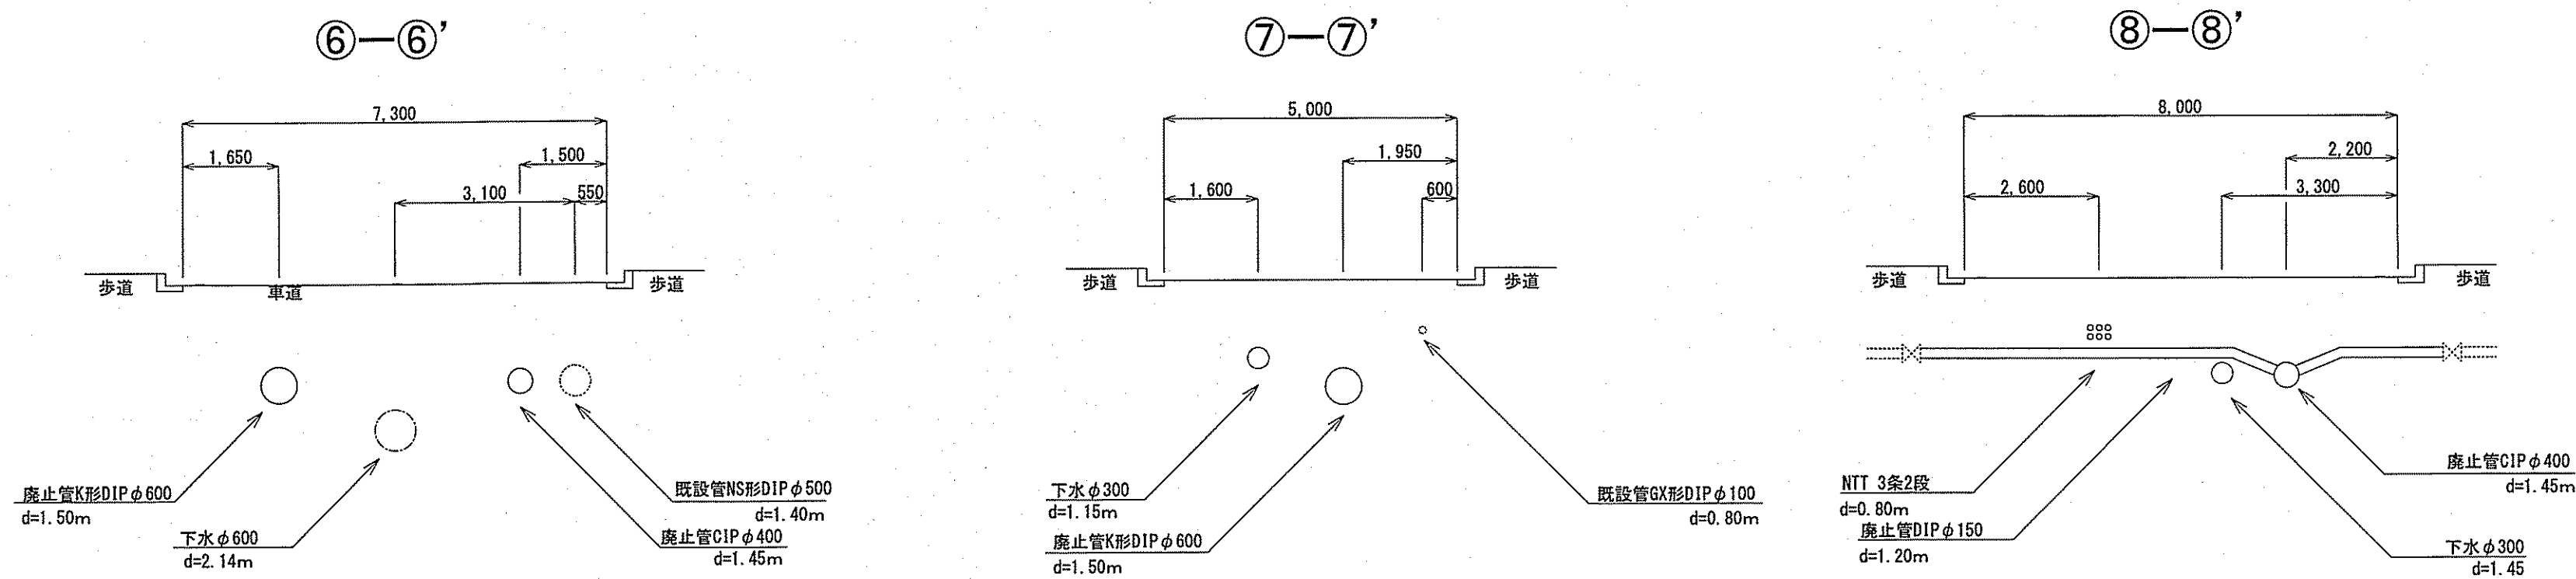


課長	課長補佐	係長	調査	設計
宮本	星澤	日野	藤岡	北村
高知市上下水道局水道整備課				令和7年度
鷹匠町二丁目～はりまや町三丁目 配水本管布設に伴う付帯工事				図 手 4/6
平面図(3), 横断図(3)				図 尺 示

平面図(4) S=1:1000



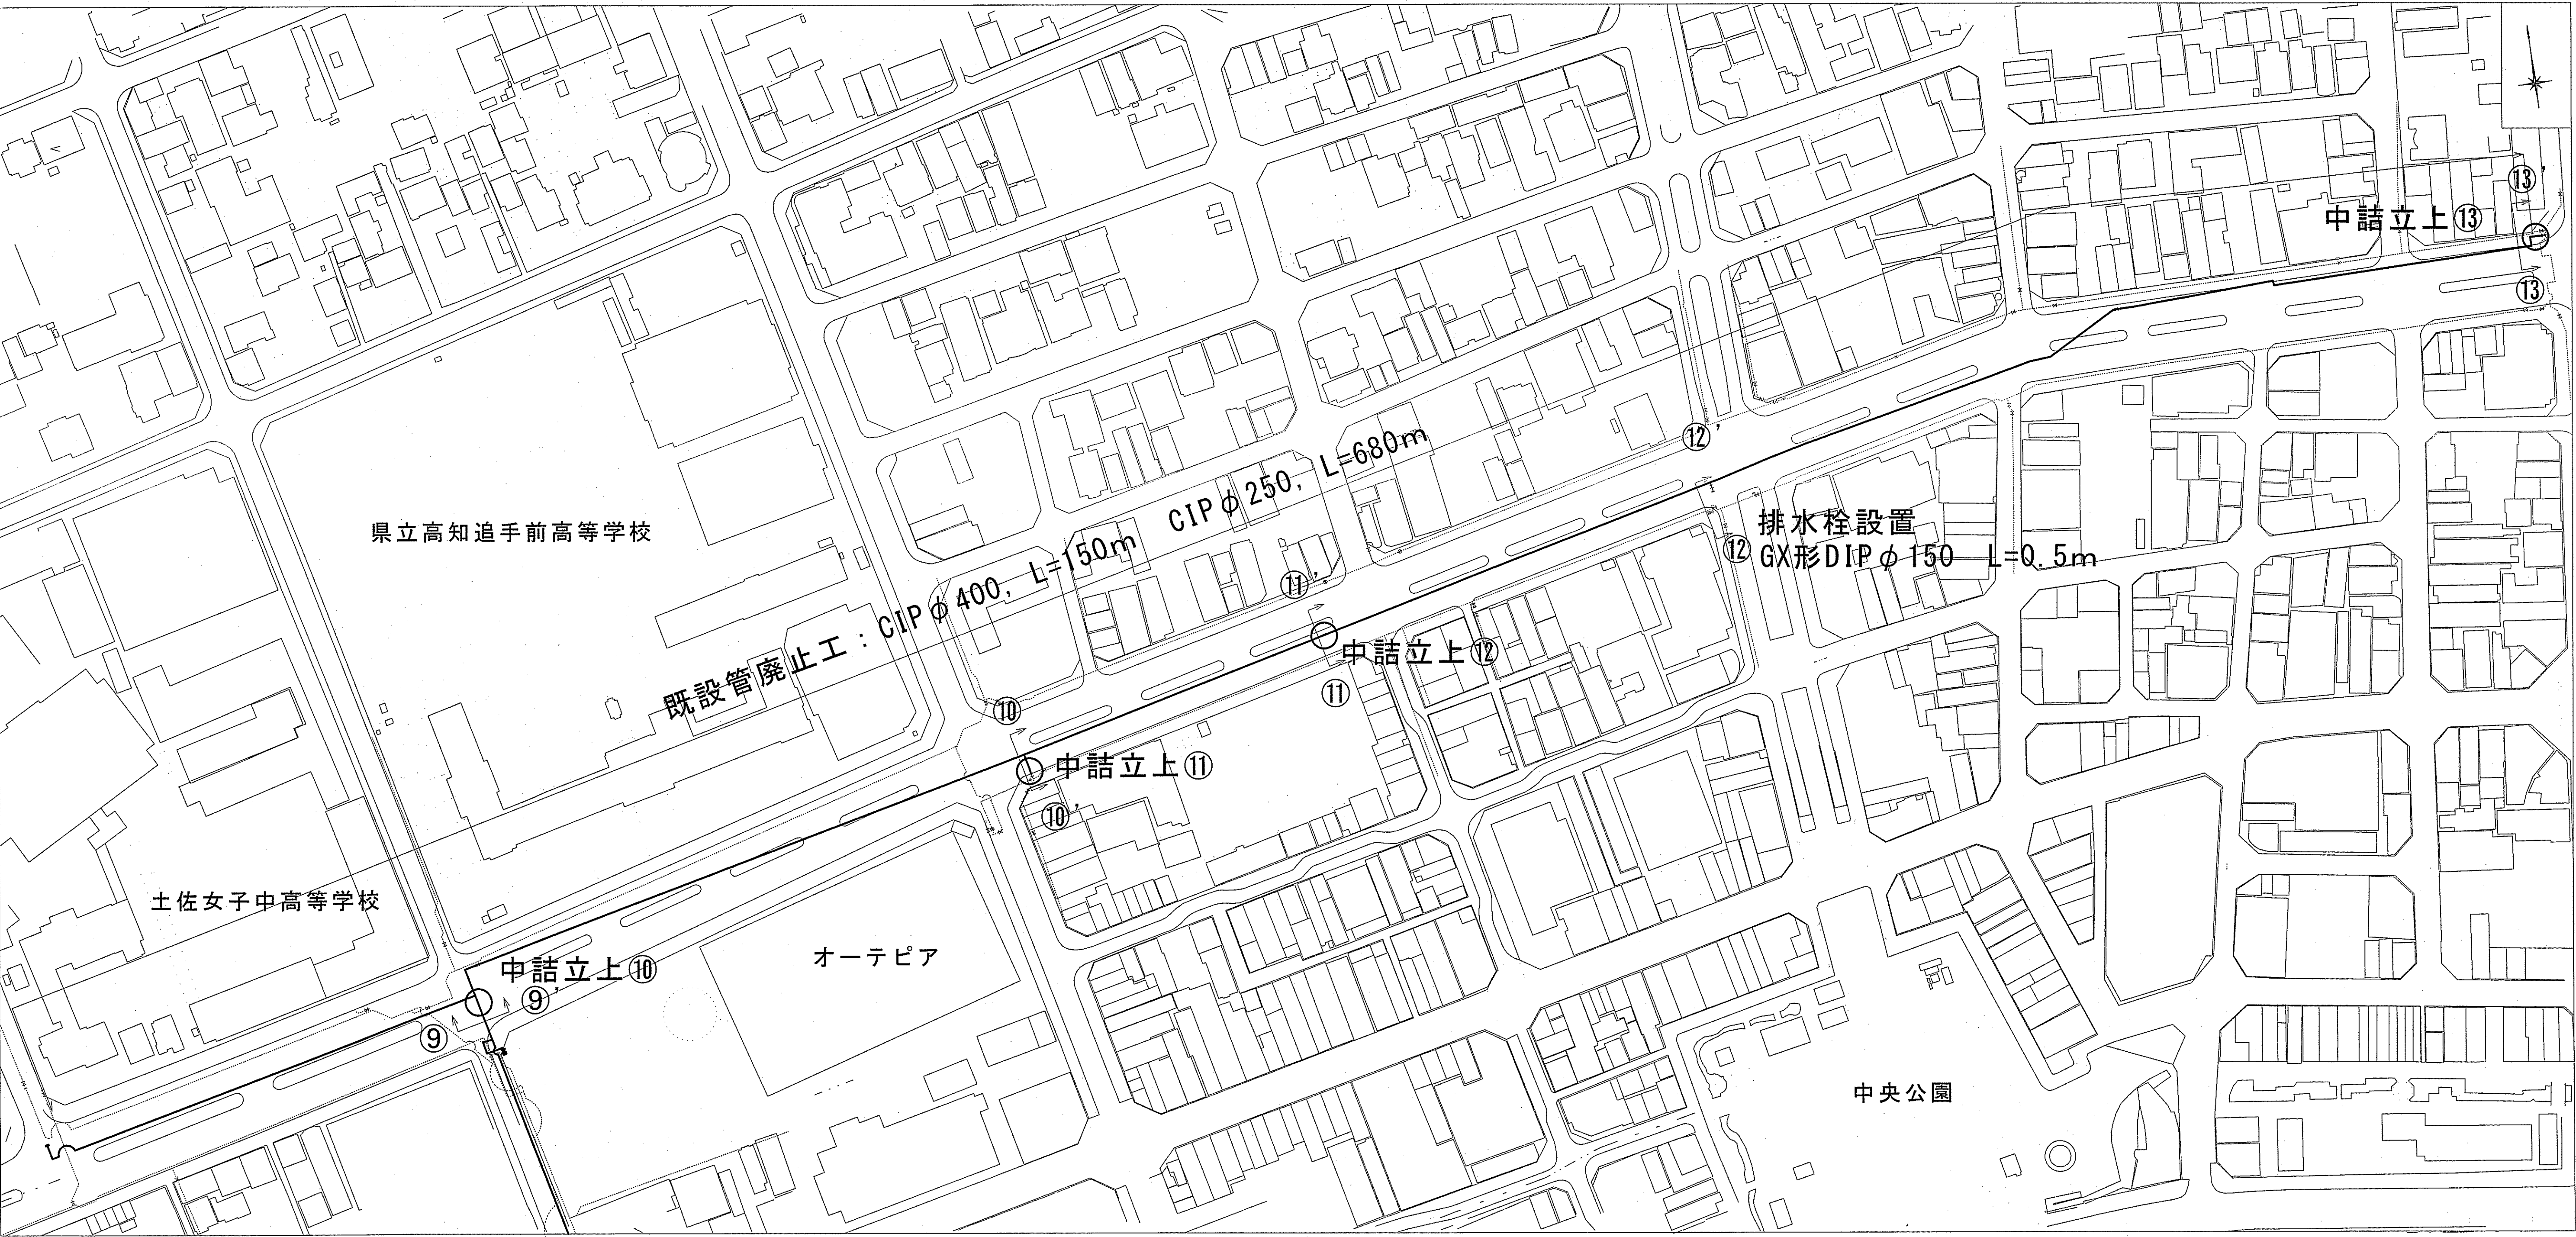


横断図(4) S=1:100

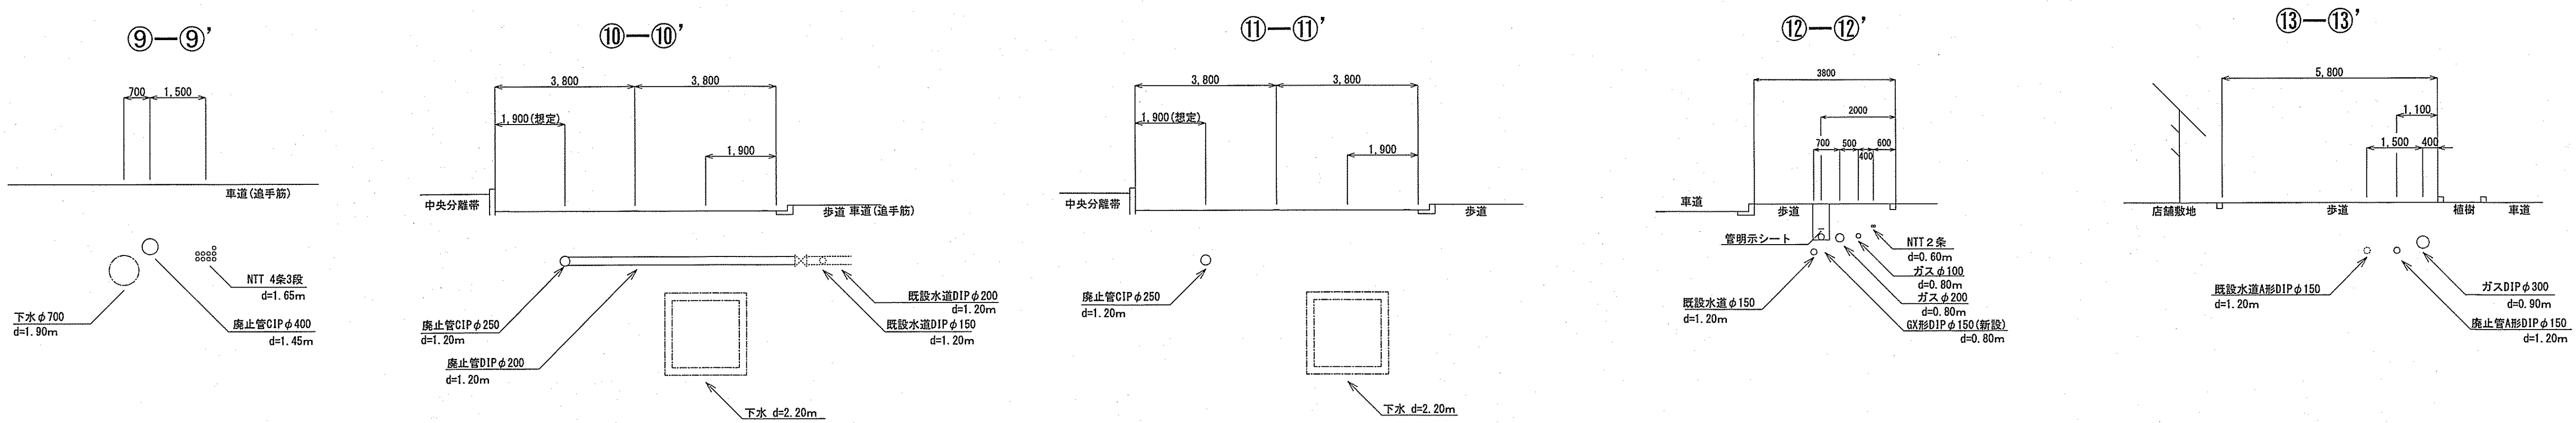


課長	課長補佐	係長	調査	設計
宮本	星澤	日野	熊崎	北村
令和7年度				図示
鷹匠町二丁目～はりまや町三丁目				5/6
配水本管布設に伴う付帯工事				図示
工事設計図				図示
平面図(4), 横断図(4)				図示
高知市上下水道局水道整備課				





土工図 S=1 : 30

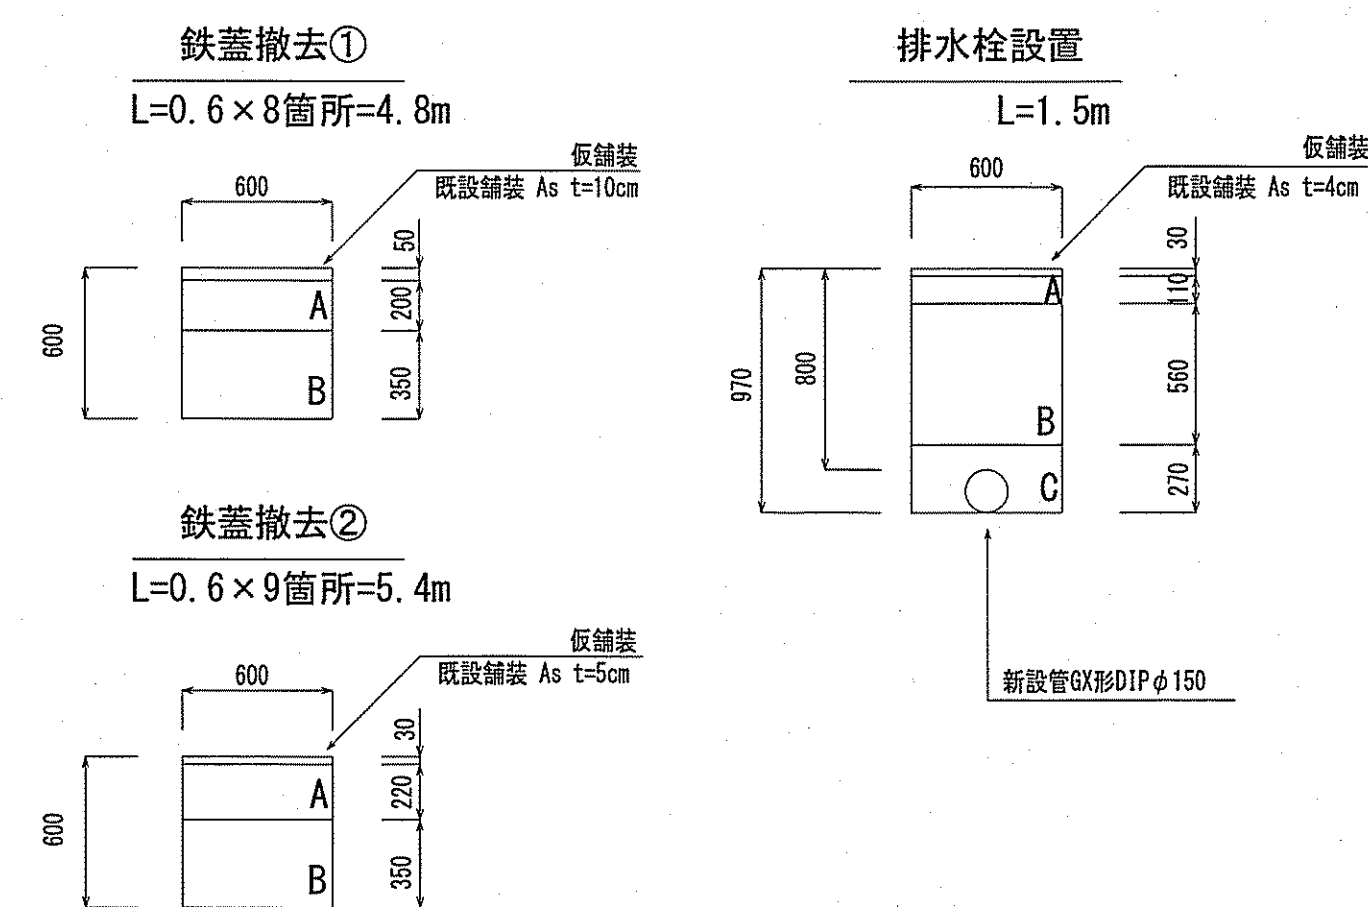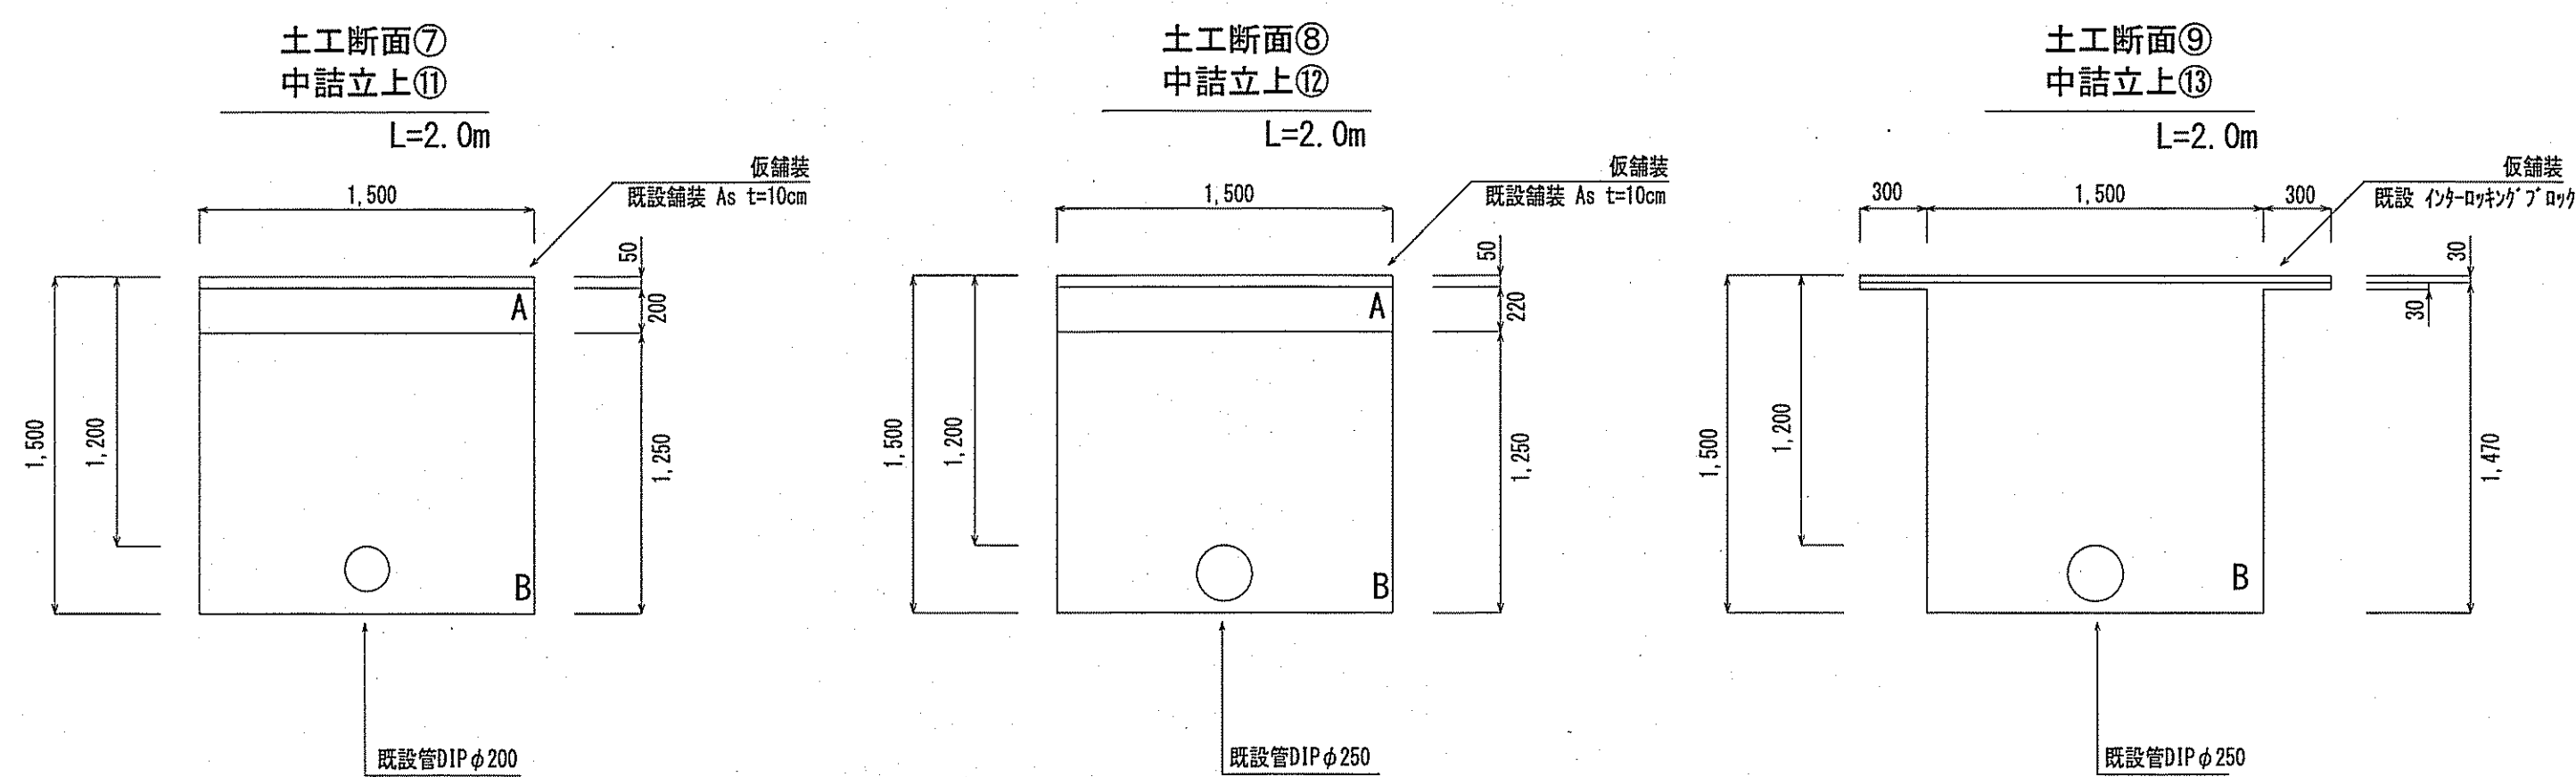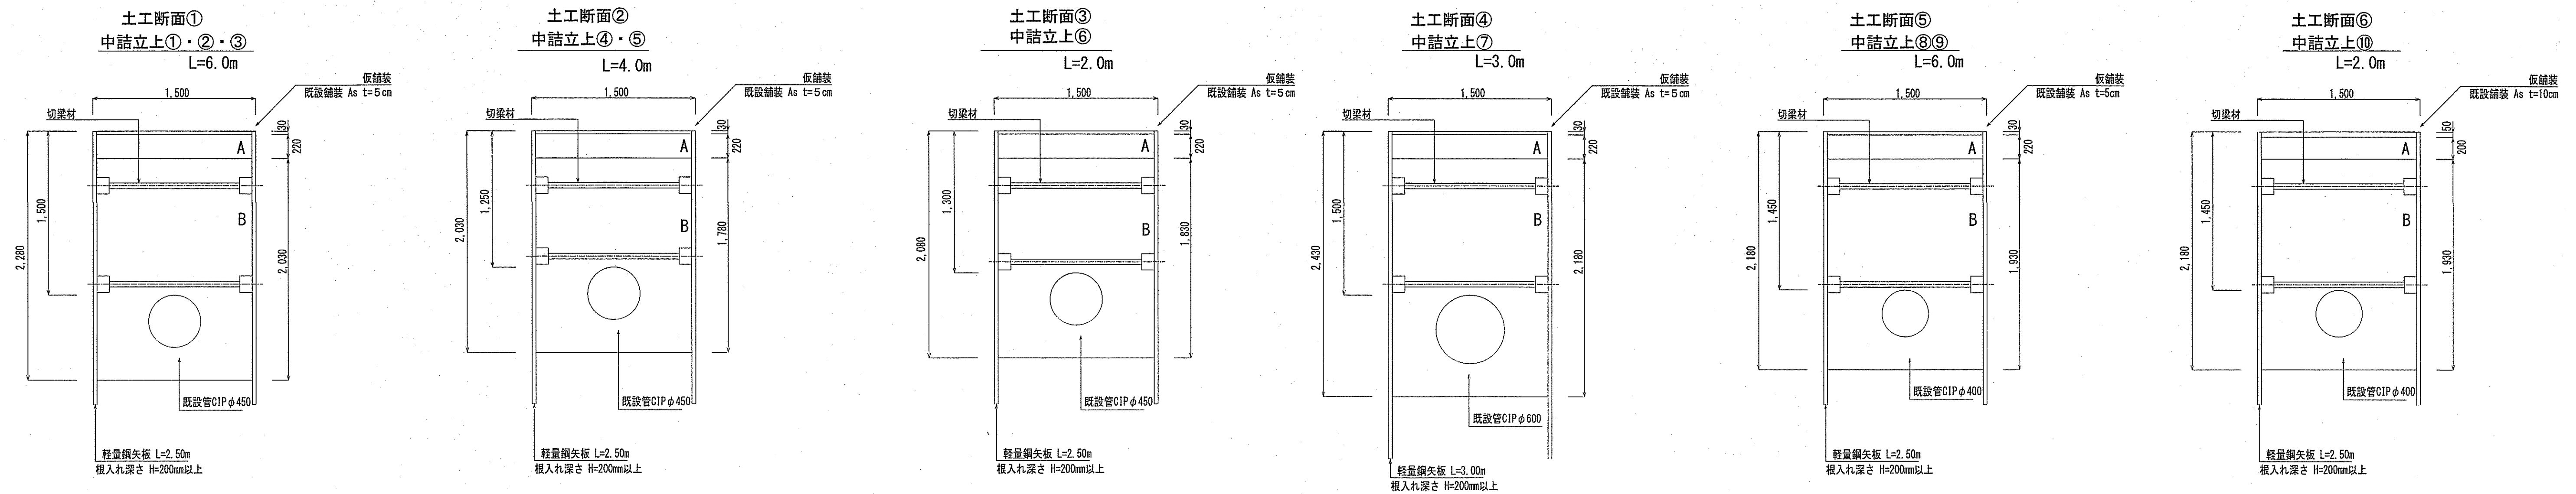

廃止管中詰充填図 S=FREE

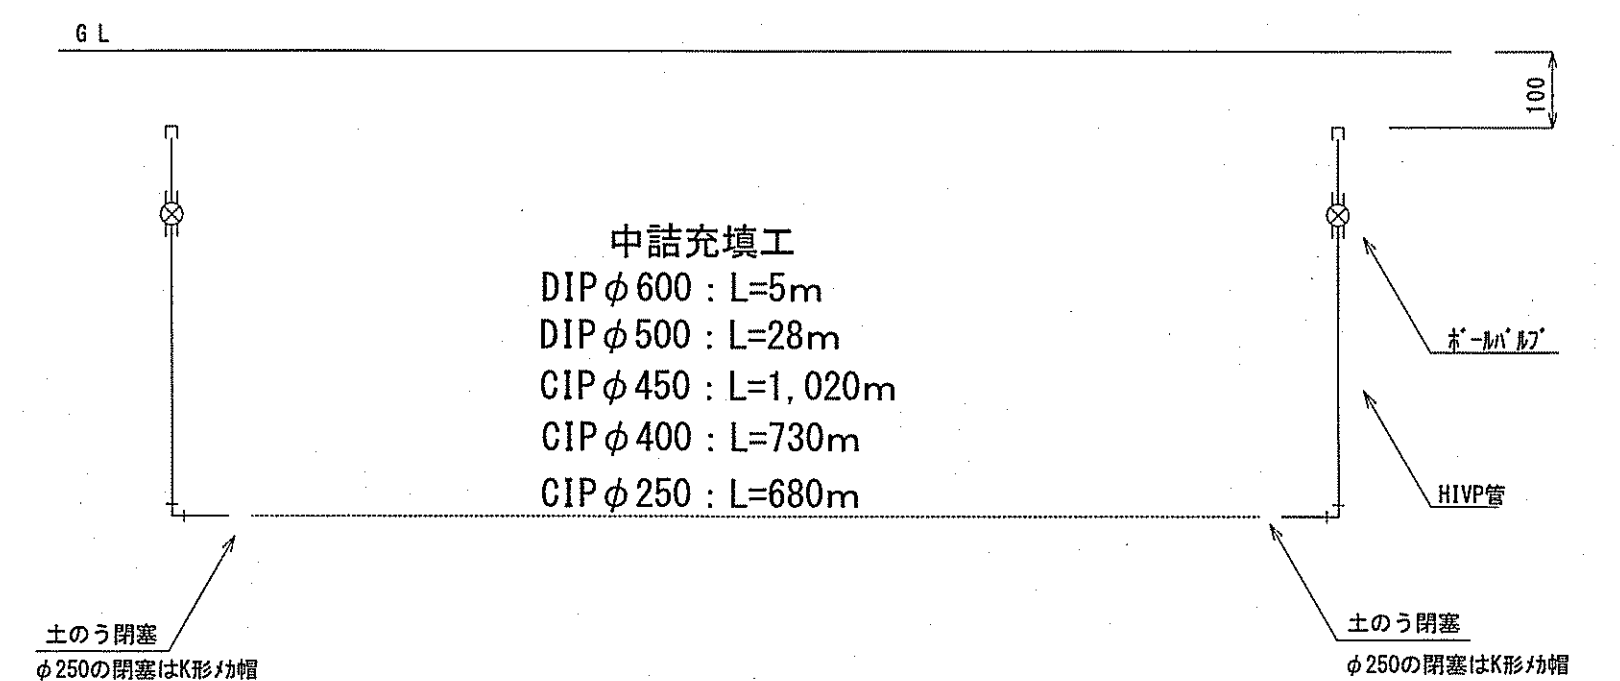

鋪裝復旧断面図 S=FREE

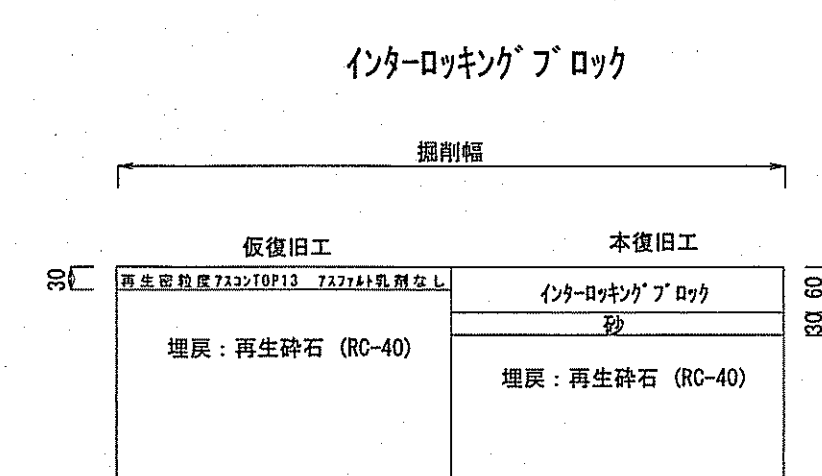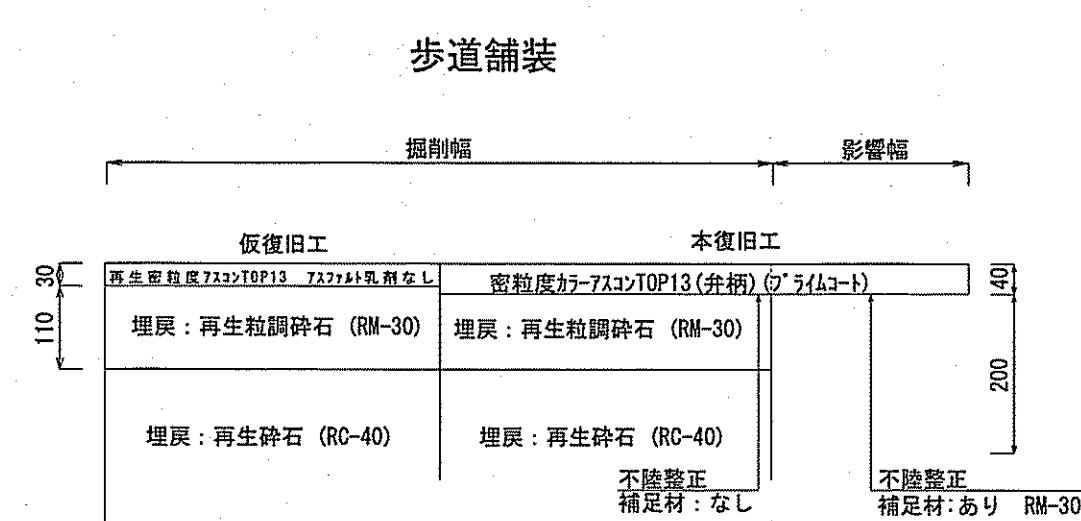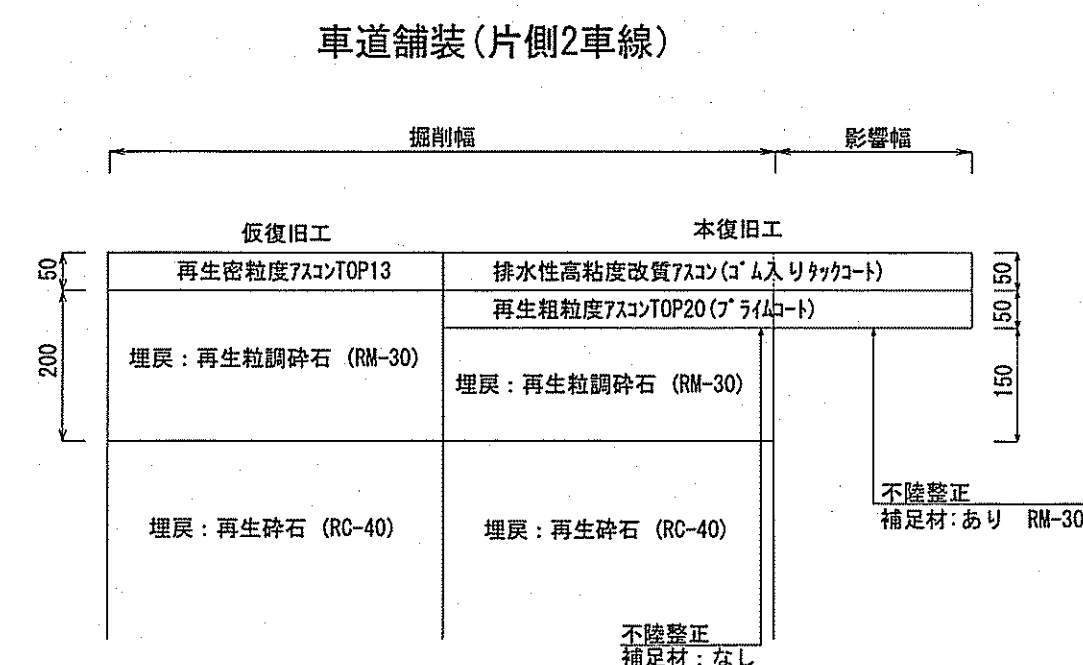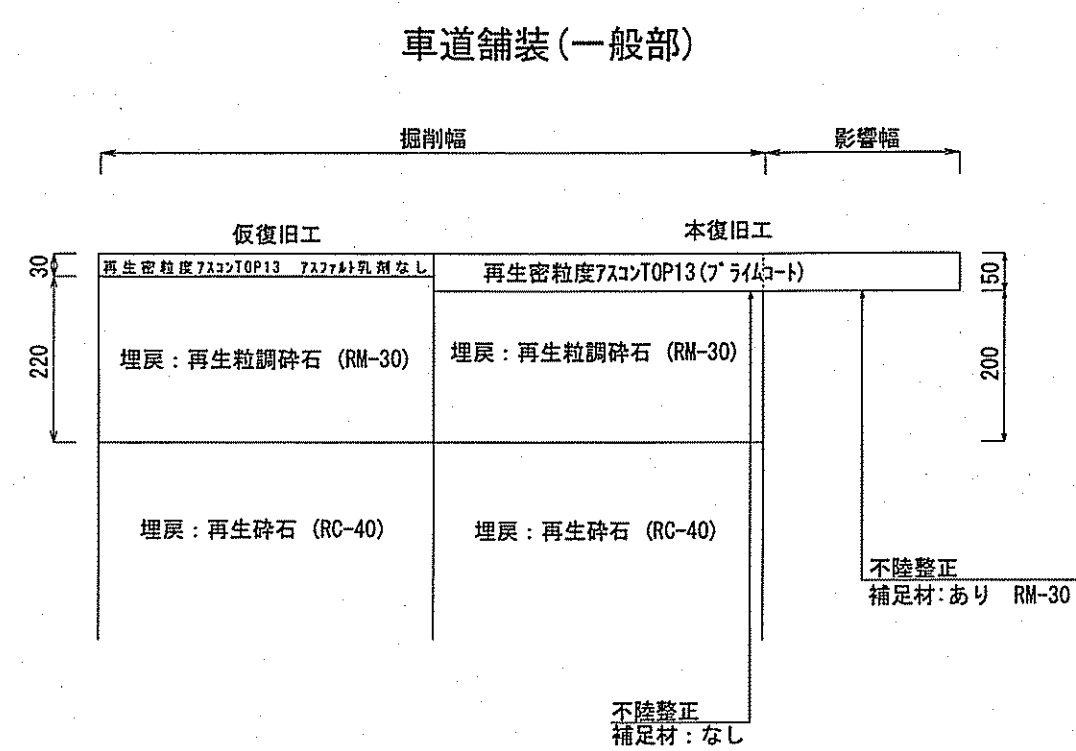

課 長	課長補佐	係 長	調 査	設 計
宮本	星平	日野	藤岡	北村
鹿匠町二丁目～はりまや町三丁目 配水本管布設替に伴う付帯工事				
図 面 工 事 設 計 図			令和 7 年度 6/6	
土工図、舗装復旧断面図 廃止管中詰充填図			縮 尺 図 示	
高知市上下水道局水道整備課				