



位置図

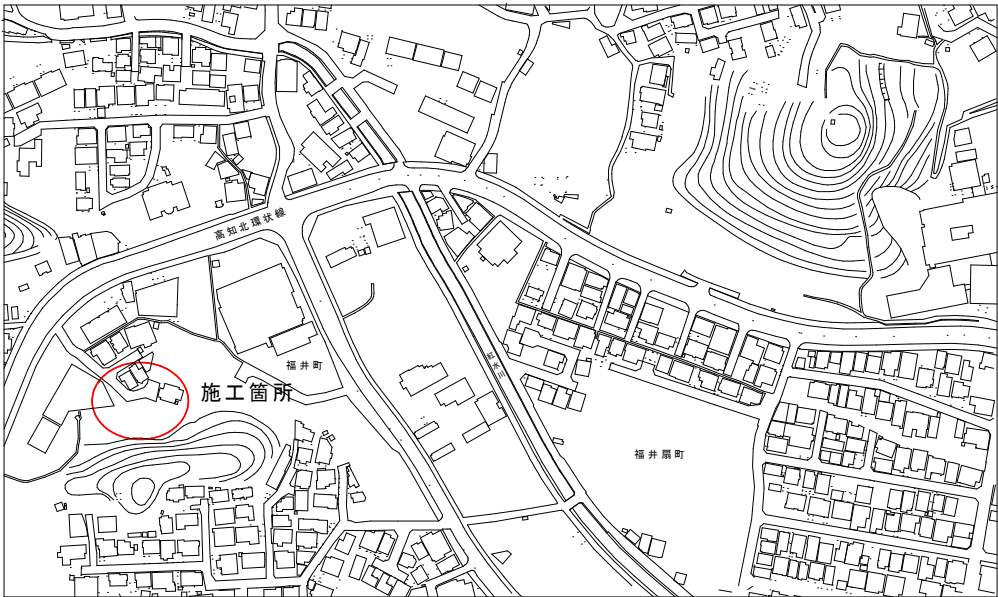

平面図

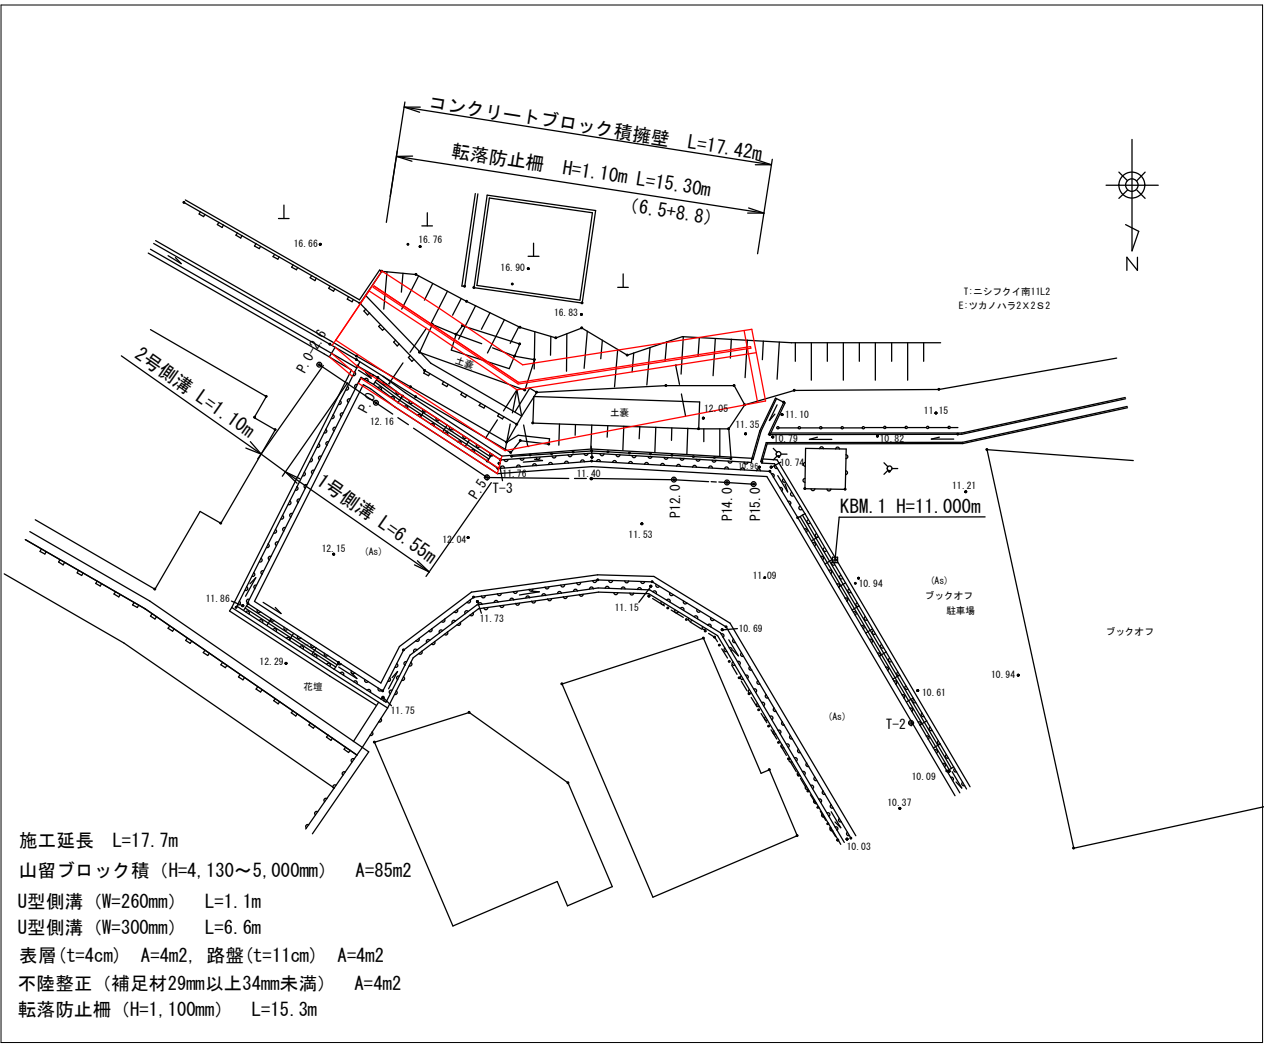

舗装構成図 S=1:10

(※現況アスファルト舗装版厚が設計値と異なる場合、及び現況路盤が確認できない場合は工事監督職員と協議すること)

100 40
仕上り厚
仮舗装時
(110)(30)

【床掘部】

材 料 図

構 造 図


表 層 工	再生密粒度As (TOP13 設計締固密度2.35t/m3)
路 盤 工	プライムコート (PK-3 1.26L/m2) 再生粒調碎石 (RM-30)

※仮舗装時は乳剤は散布しない

工事名	福井町1215番2法面修繕工事				
種別	図示 1 / 5 枚				
事業名		課 長	課長補佐	係長	係
令和7年度					
高知市都市建設部道路維持課					

標準断面図

S=1：100

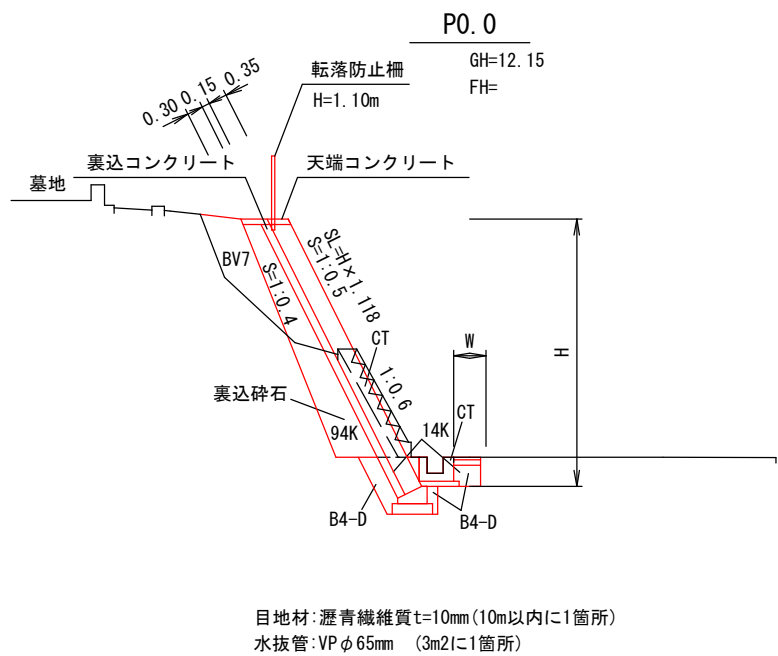


土工区分表

区 分	記号	土質	概 要
掘 削 W<5. 0m	94K	土砂	機械掘削 (バックホー)
	96KH	軟岩 (1)	人力併用機械掘削
	97KH	軟岩 (2)	〃
掘 削 (床堀)	14K	土砂	バックホウ
	16K	軟岩 (1)	大型ブレーカー
	17K	軟岩 (2)	大型ブレーカー
	14KH	土砂	人力併用機械掘削
	16KH	軟岩 (1)	〃
埋 戻	B4-A	土砂	W ≥ 4. 0m
	B4-C	〃	1. 0 ≤ W < 4m
	B4-D	〃	W < 1. 0m
盛 土	路 床	BV1	〃 W ≥ 4. 0m
		BV2	〃 2. 5 ≤ W < 4. 0m
		BV3	〃 W < 2. 5m
	路 体 ・ 築 堤	BV5	〃 W ≥ 4. 0m
		BV6	〃 2. 5 ≤ W < 4. 0m
		BV7	〃 W < 2. 5m
取 壊 し		CT	コンクリート
		AST	舗装剥ぎ取り
		BrT	既設ﾌﾞﾛｯｸ積取壊し
裏込材		G1	路側ﾌﾞﾛｯｸ積擁壁ｸﾞﾚｯﾄﾞ裏込材
		G2	山留ﾌﾞﾛｯｸ積擁壁裏込材


区 分		記号	概 要
ブルドーザ 盛土法面 整 形		NK1	法勾配2.0～3.0割
		NK2	〃 3.0～10.0割
バックホウ 機械整形		NK3	本体と同時施工 (砂質土、粘性土)
		NK4	本体と同時施工 (レキ質土)
バックホウ 築立整形		N2K	土羽（砂質土）単独施工
		N3K	土羽（粘性土）単独施工
		N4K	土羽（レキ質土）単独施工
機 械 切土整形		N23K	砂質土、粘性土
		N4K	礫質土
		N6K	軟岩（1）
		N7K	軟岩（2）
人 力 築立整形		N2H	土羽（砂質土）単独施工
		N3H	土羽（粘性土）単独施工
人 力 切土整形		N23H	砂質土、粘性土
		N4H	礫質土
		N6H	軟岩（1）
		N7H	軟岩（2）
人力併用機械 切土整形		N23KH	砂質土、粘性土
		N4KH	礫質土
		N6KH	軟岩（1）
		N7KH	軟岩（2）
床均し		T	土砂、軟岩
人 力 施 工	切崩	04H	土砂
		05H	岩塊、玉石交り土
	掘削 （床堀）	14H	土砂
		15H	岩塊、玉石交り土
	盛土 （埋戻）	B4H	土砂
		B5H	岩塊

工事名	福井町1215番2法面修繕工事				
種別	標準断面図 2 / 5 枚				
事業名		課 長	課長補佐	係長	係
令和7年度					
高知市都市建設部道路維持課					


横断図
S=1:100

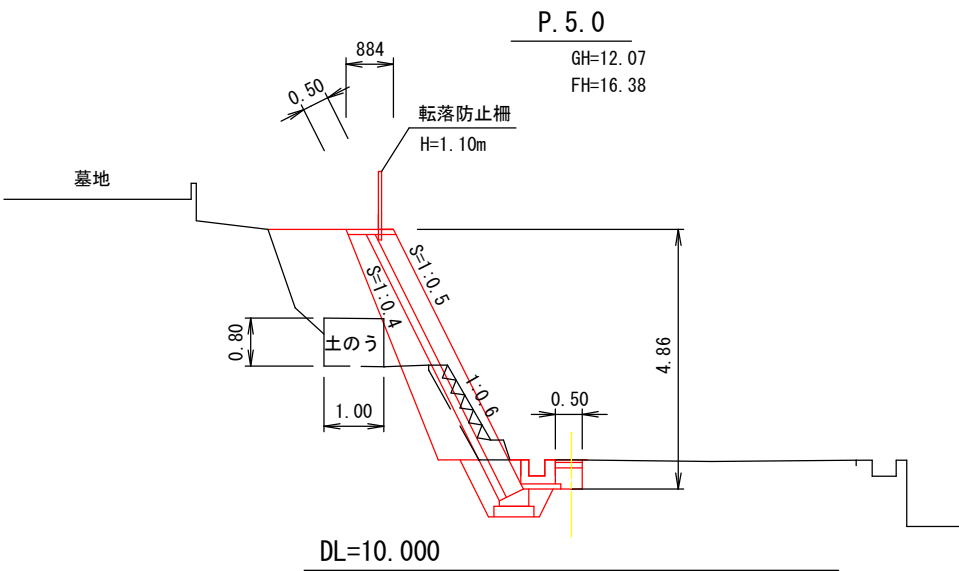

14K	1. 5
94K	1. 1
BV7	3. 7
B4-D	0. 7
CT	1. 0
AsT	0. 5
As	0. 5

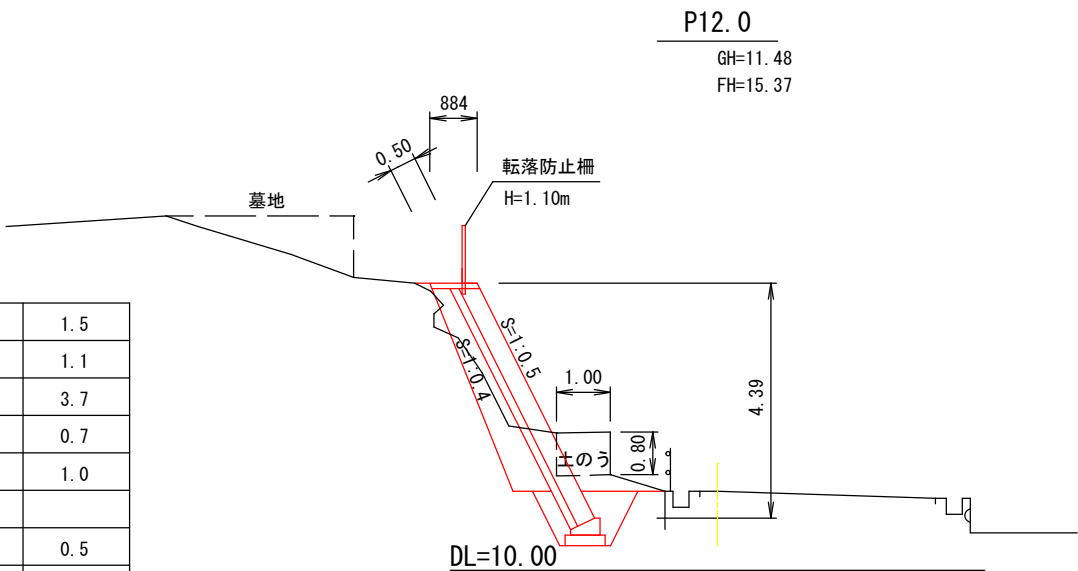

14K	1. 5
94K	2. 2
BV7	0. 1
B4-D	0. 9
CT	—
AsT	—
As	—

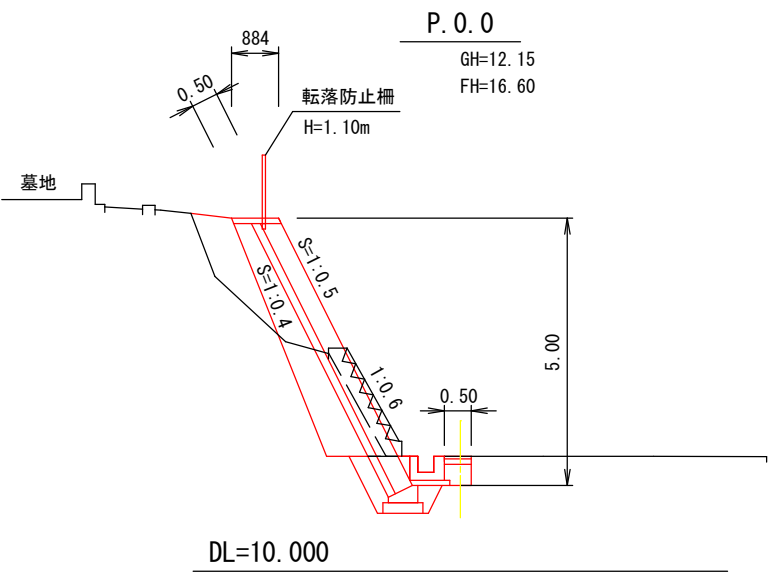


14K	1. 5
94K	1. 9
BV7	1. 2
B4-D	0. 7
CT	1. 0
AsT	0. 5
As	0. 5

DL=10. 000


工事名	福井町1215番2法面修繕工事				
種別	横断図 3 / 5 枚				
事業名		課長	課長補佐	係長	係
令和7年度					
高知市都市建設部道路維持課					

$S=1:100$

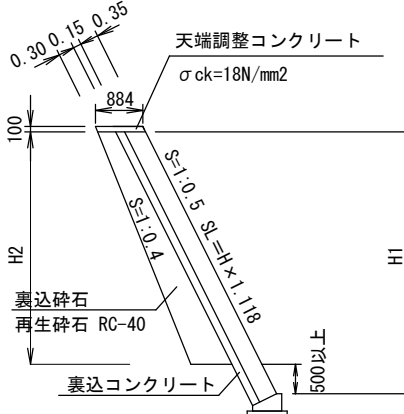


H1 (mm)	H2 (mm)	SL (mm)	ブロック積 (m ²)	裏込材 (m ³)
4030	3530	4506	4.51	1.81
4290	3790	4796	4.80	1.99
4860	4360	5433	5.43	2.41
4760	4210	5322	5.32	2.30
4900	4350	5478	5.48	2.40

S=1 : 20

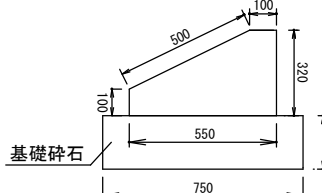


数量表			(1m当り)
名 称	規 格	単位	数 量
基礎コンクリート	$\sigma_{ck}=18\text{N/mm}^2$	m ³	0.13

$S=1:100$

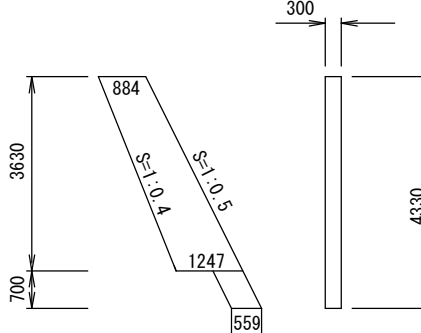


数量表			(1式当り)
名 称	規 格	単位	数 量
小口止マクリート	$\sigma_{ck}=18\text{N/mm}^2$	m ³	1.28

S=1:50

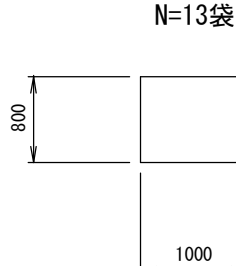


S=1 : 20

$L=6.55m$

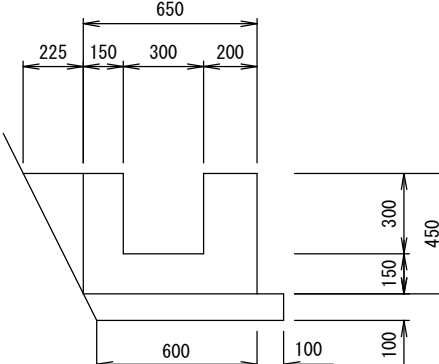

材 料 表		1m当り	
名 称	単位	数 量	摘 要
コンクリート	m ³	0.20	$\sigma_{ck}=18\text{N/mm}^2$
型 枠	m ²	1.50	
基礎砕石	m ²	0.70	RC-40 t=100mm
間詰コンクリート	m ³	0.05	C=170kg/m ³


S=1:20

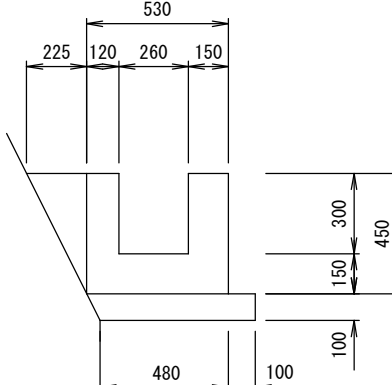 $L=1.1m$ 

材 料 表		1m当り	
名 称	単位	数 量	摘 要
コンクリート	m3	0.16	$\sigma_{ck}=18\text{N/mm}^2$
型 枠	m2	1.50	
基礎砕石	m2	0.58	RC-40 t=100mm
間詰コンクリート	m3	0.05	C=170kg/m3

転落防止柵 (H=1100) 構造物用 ヤンタータイプ ビーム (N=4)

S=1:5

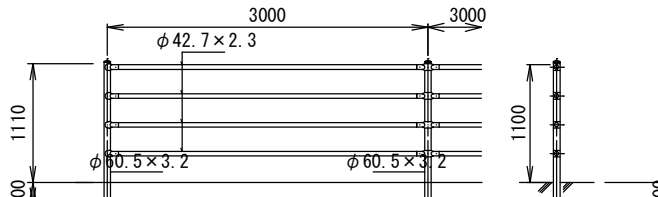

設計条件
設計荷重・・・防護柵の設置基準・同解説のP種に基づく。


備考 1.外装溶融亜鉛めっきとする。
ボルト・ナット類も溶融亜鉛めっきとする。

※ジョイントは下記の各勾配用を使用

10度(17.6%)以下
15度(26.8%)以下
20度(36.4%)程度
25度(46.6%)~50度(119.2%)

中間部取付図


S=1:6

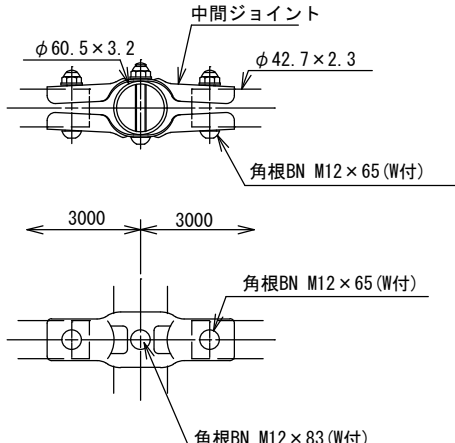

工事名	福井町1215番2法面修繕工事				
種別	構 造 図 4 / 5 枚				
事業名		課 長	課長補佐	係長	係
令和7年度					
高知市都市建設部道路維持課					

ブロック積擁壁展開図

SH=1:50
SV=1:100

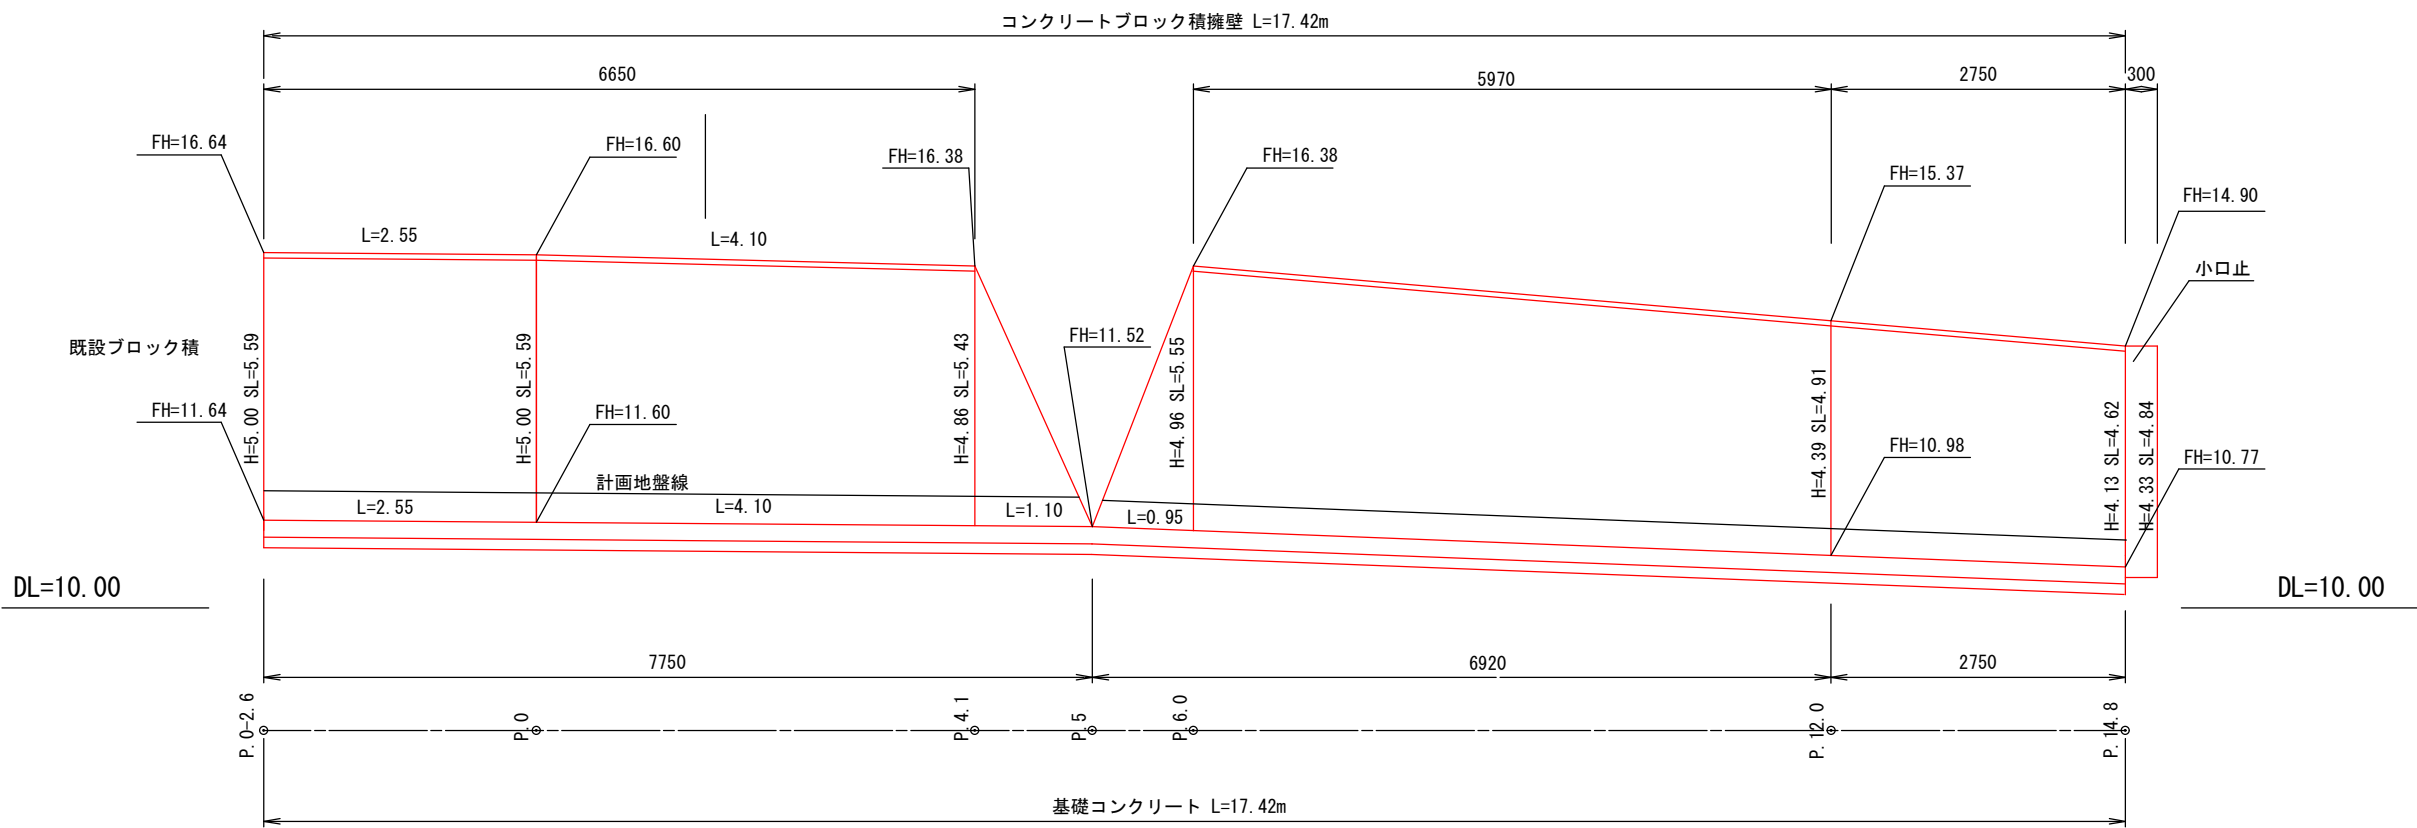

工事名	福井町1215番2法面修繕工事				
種別	ブロック積擁壁展開図 5 / 5 枚				
事業名		課 長	課長補佐	係長	係
令和7年度					
高知市都市建設部道路維持課					