


平面図 S=1:500


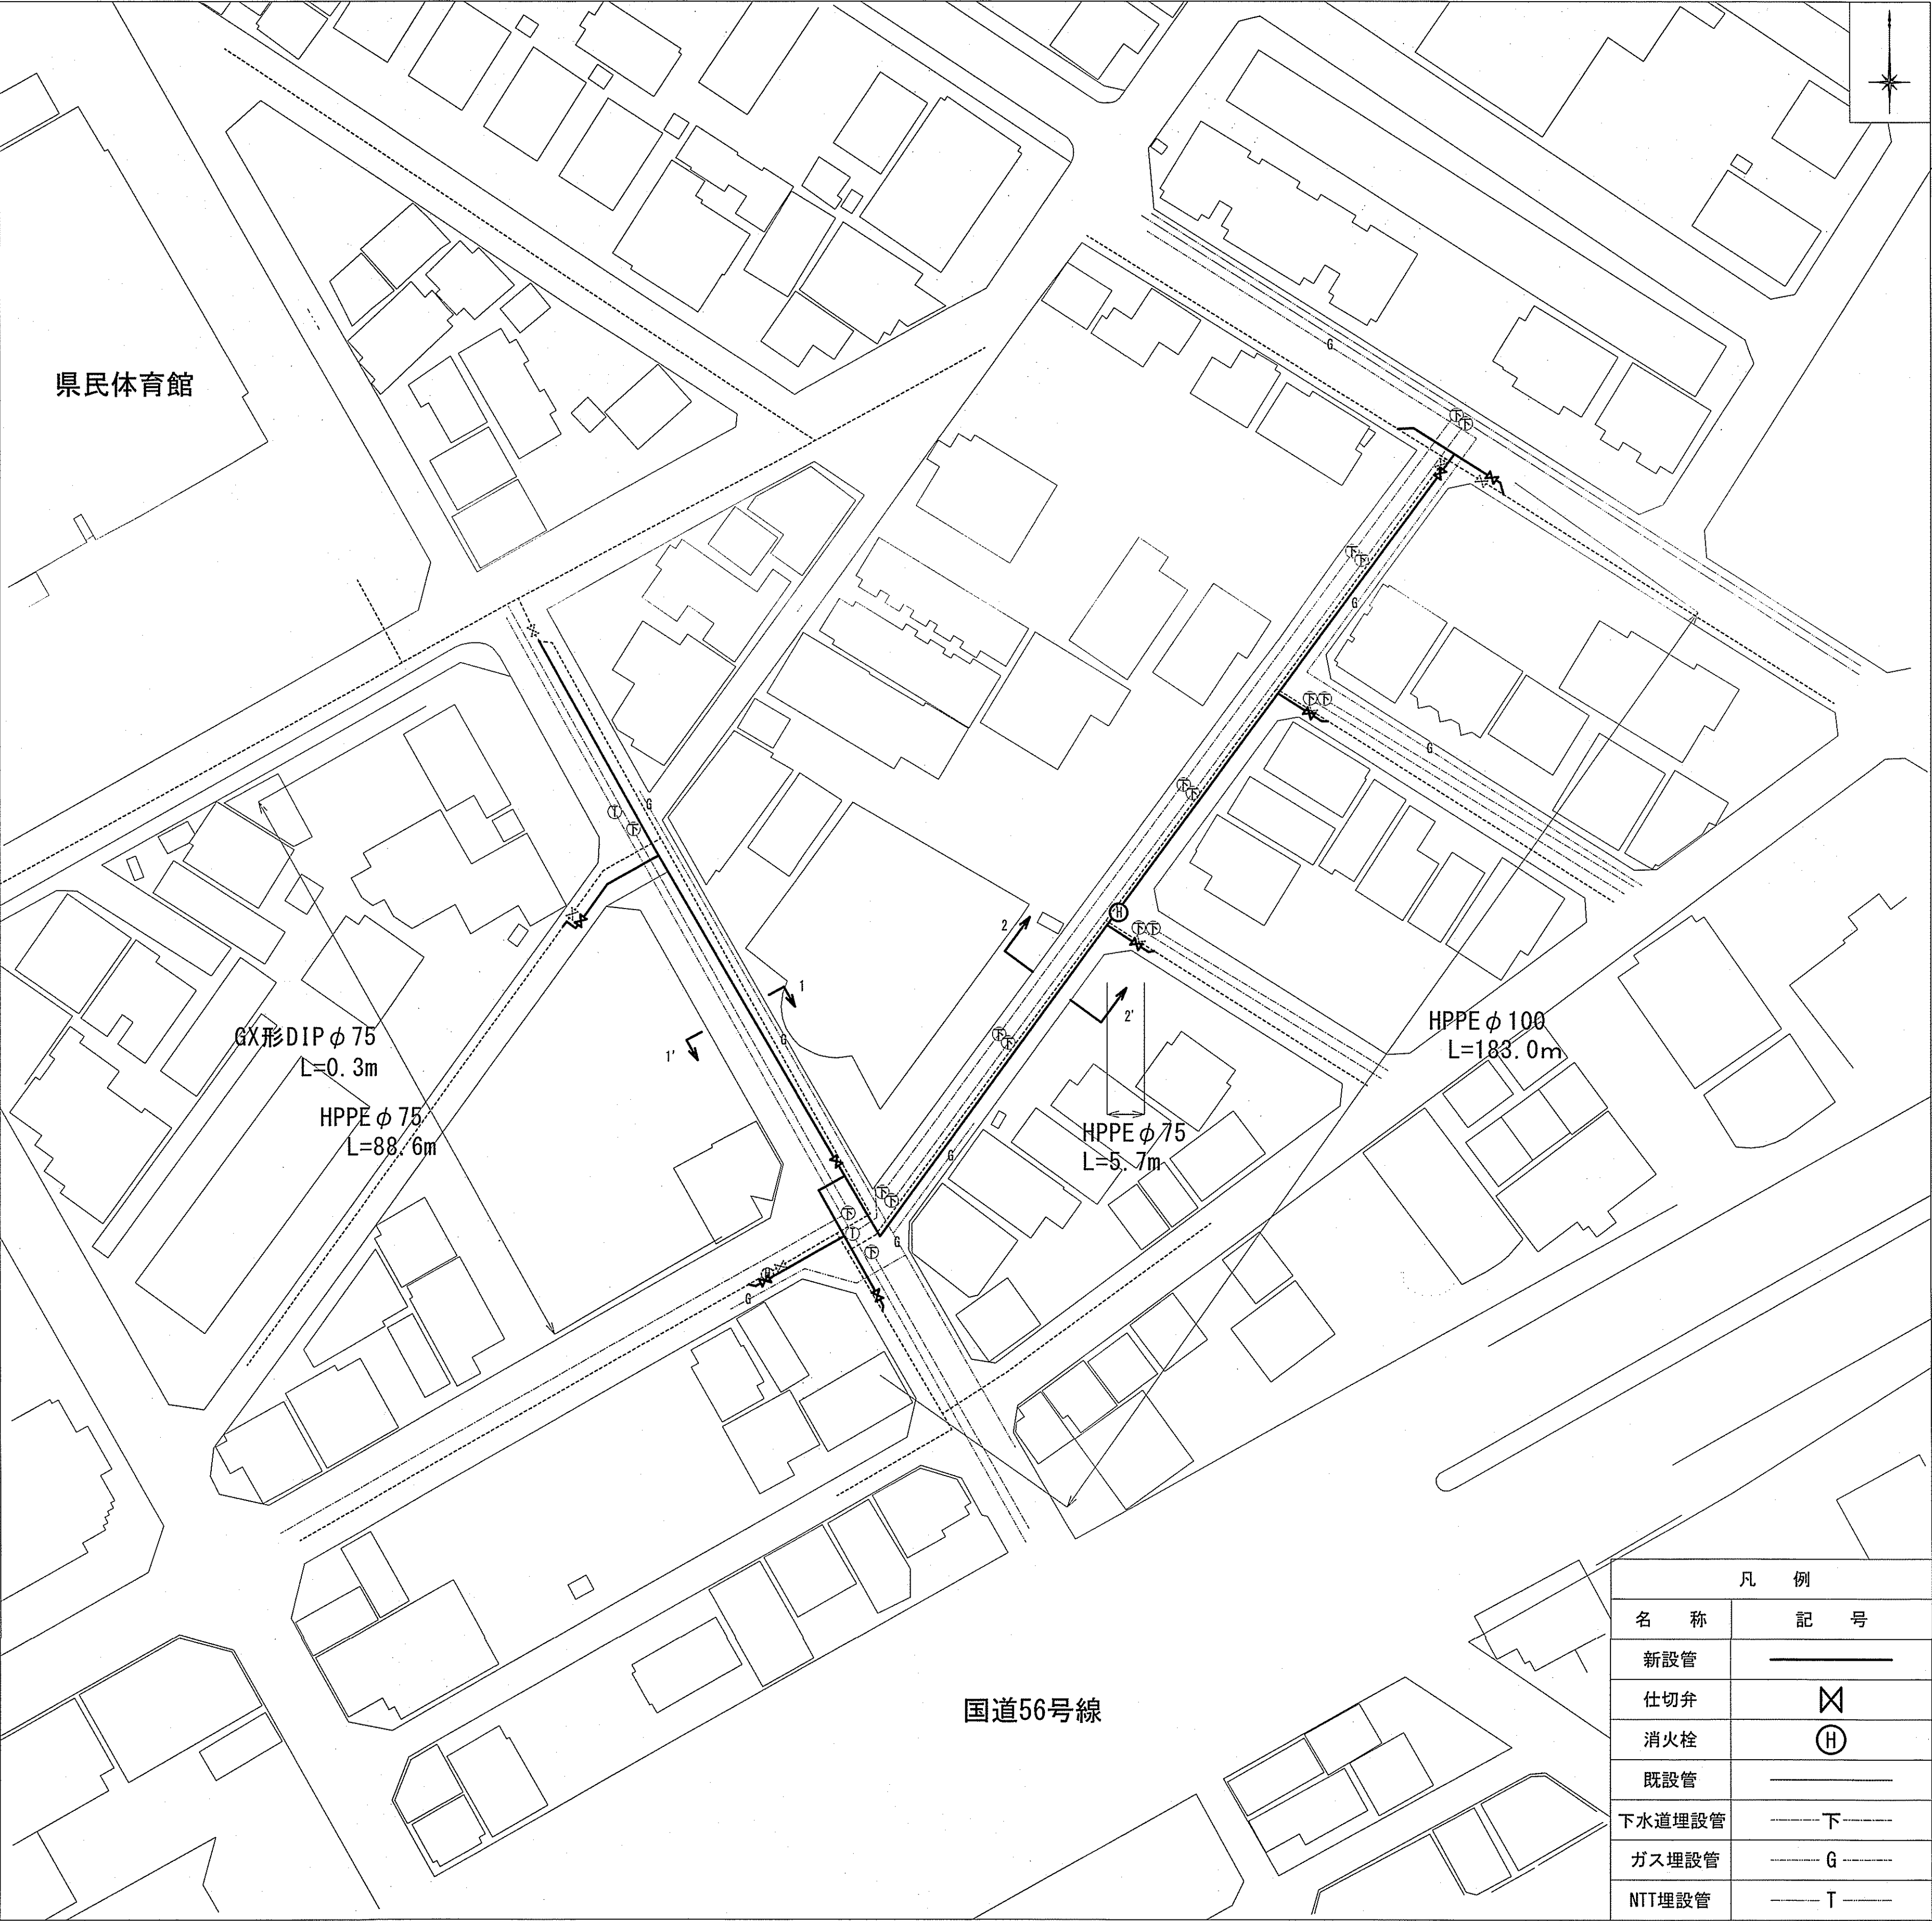


位置図 S=1:5000




凡 例	
名 称	記 号
新設管	——
仕切弁	⊠
消火栓	⊙
既設管	——
下水道埋設管	—— 下 ——
ガス埋設管	—— G ——
NTT埋設管	—— T ——

横断図 S=1:50

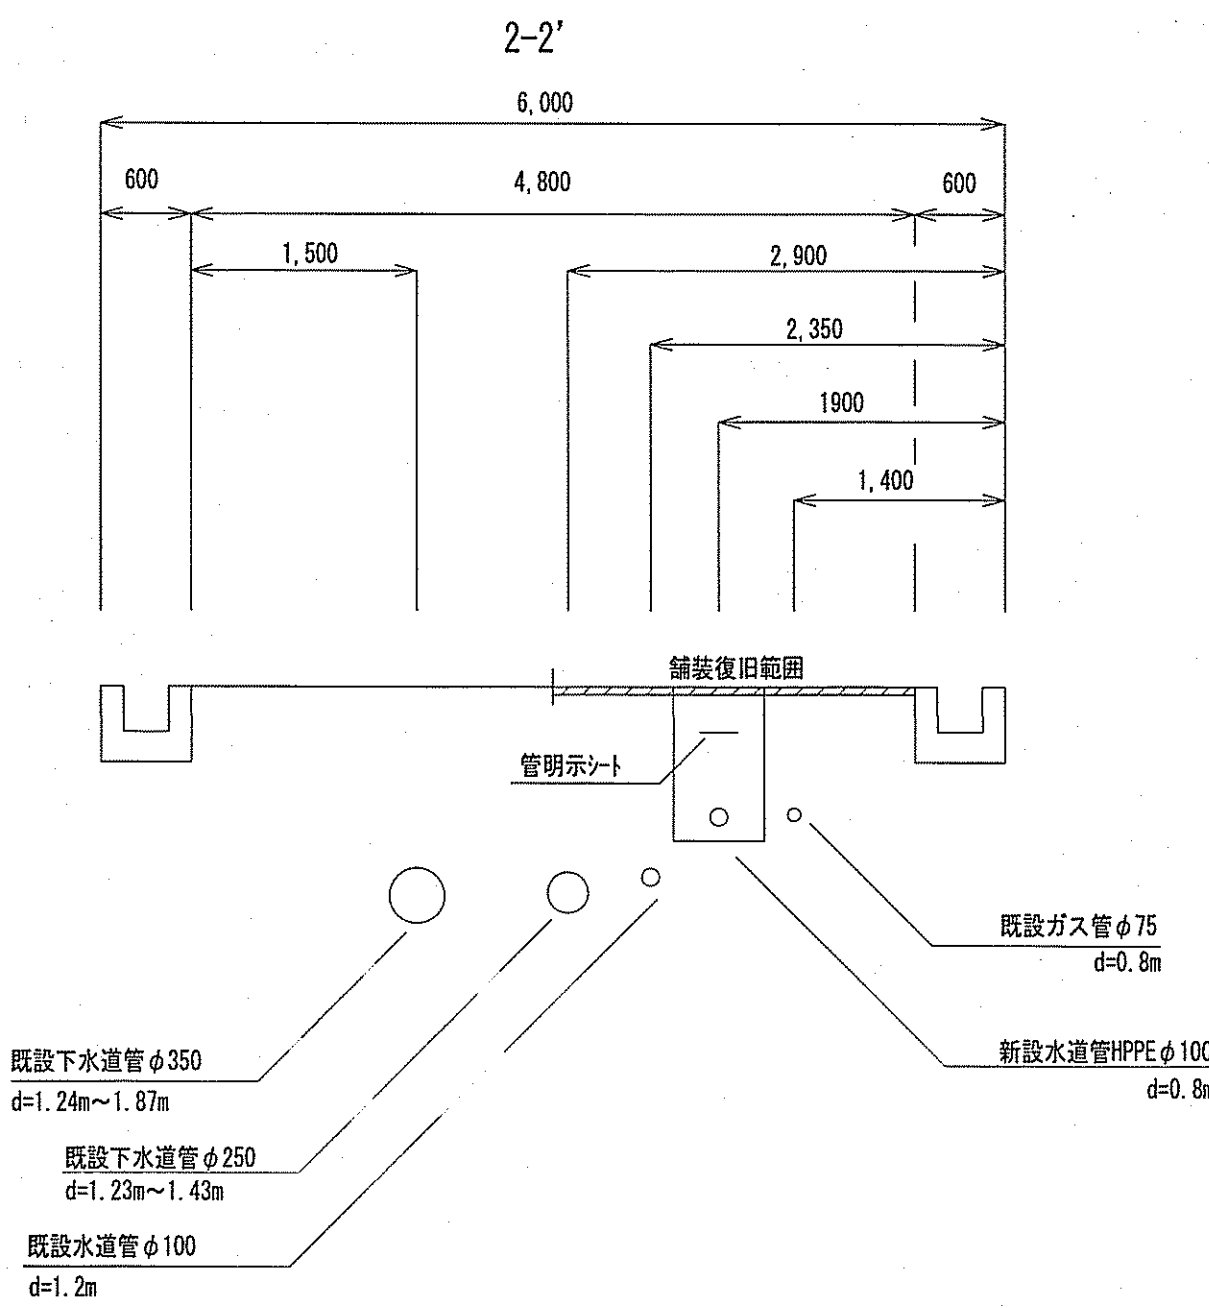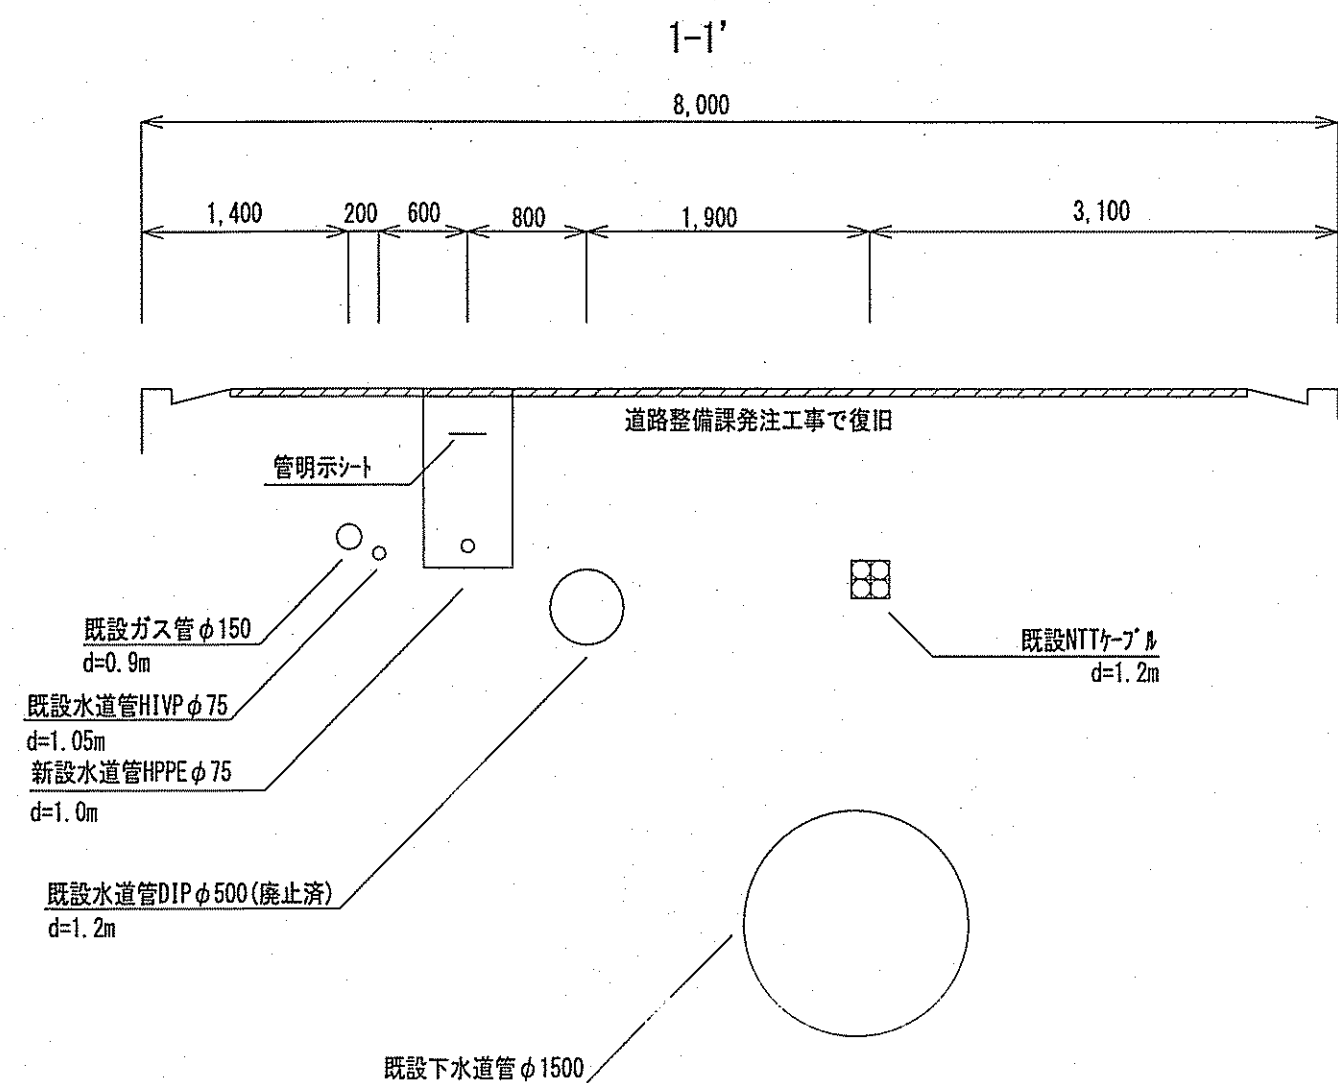


土工断面図 S=1:30

管明シートの埋設深度は0.2~0.4mとする。
ただし、埋設深度が1.2m以上の場合は0.5mとする。

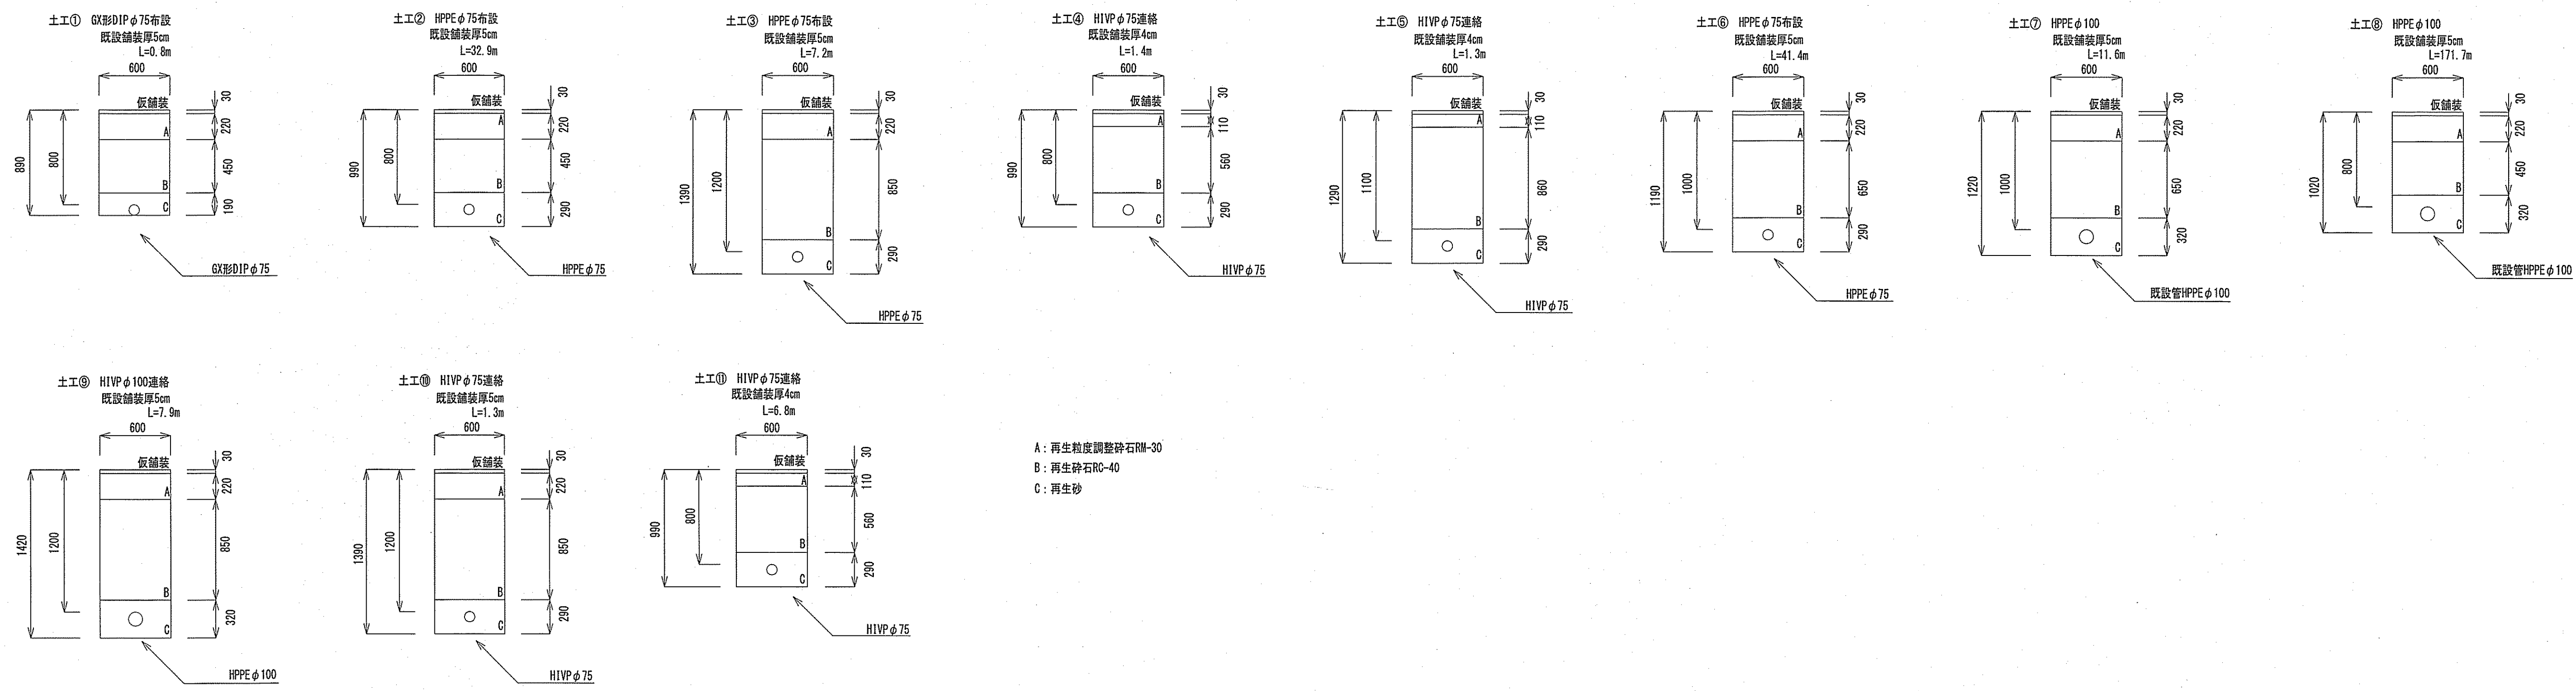


舗装復旧断面図 S=FREE

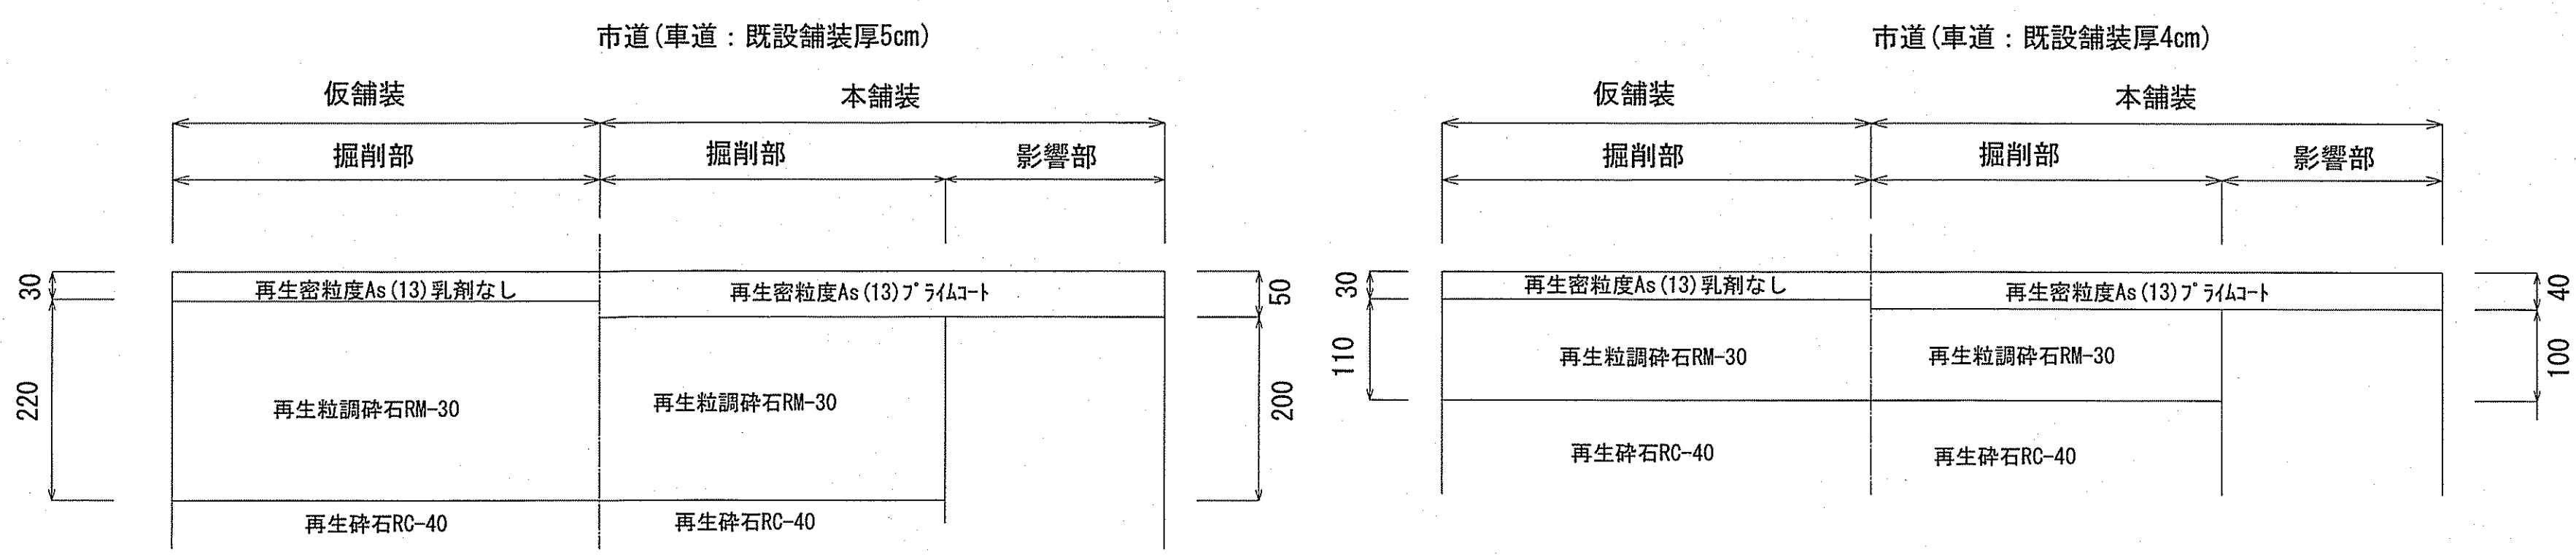

課長	課長補佐	係長	調査	設計
宮本	豊田	日野	豊田	北村
令和7年度				2/4
橋通二丁目～瀬新町二丁目 配水管布設替工事				図示
横断図、土工断面図、舗装復旧断面図				高知市上下水道局水道整備課

給水切替平面図 S=1:500

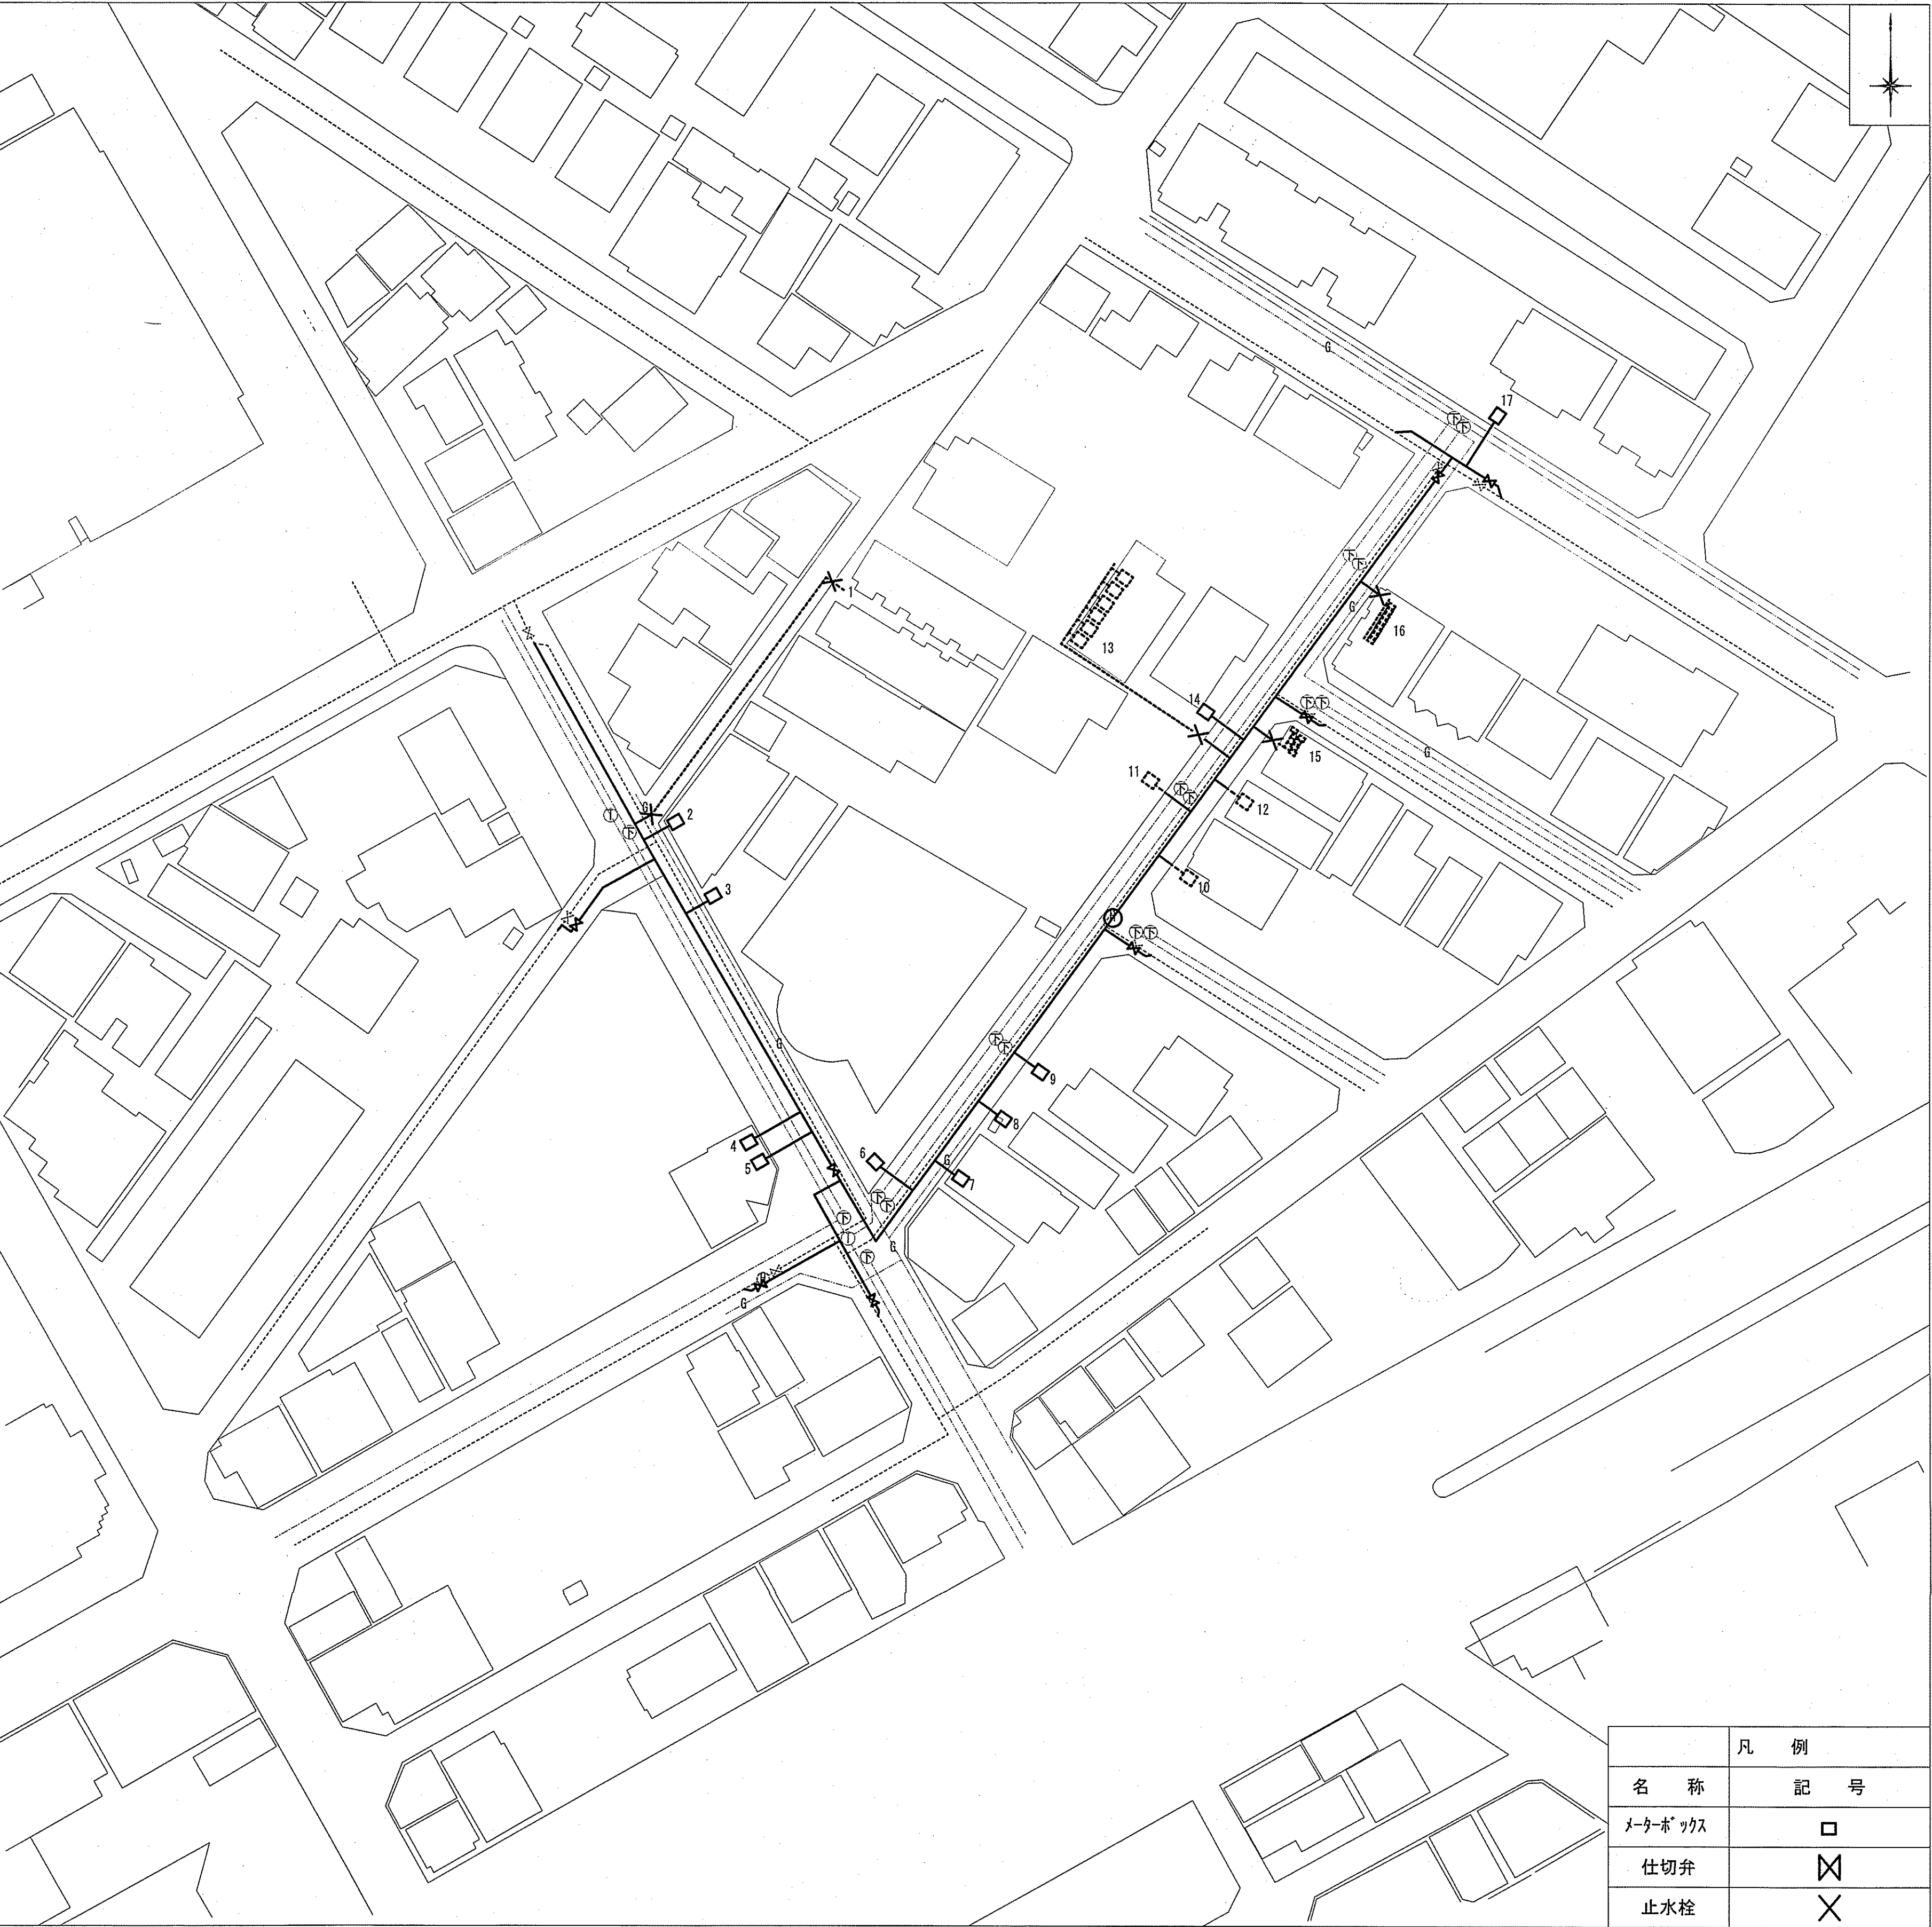


	凡 例
名 称	記 号
メータボックス	□
仕切弁	⊠
止水栓	×


切替断面図 S=FREE

宅内メータ、宅内止水栓

(平面図)

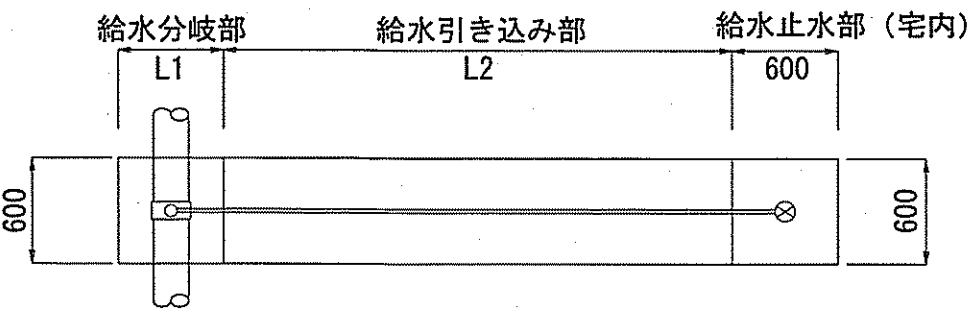


(断面図)

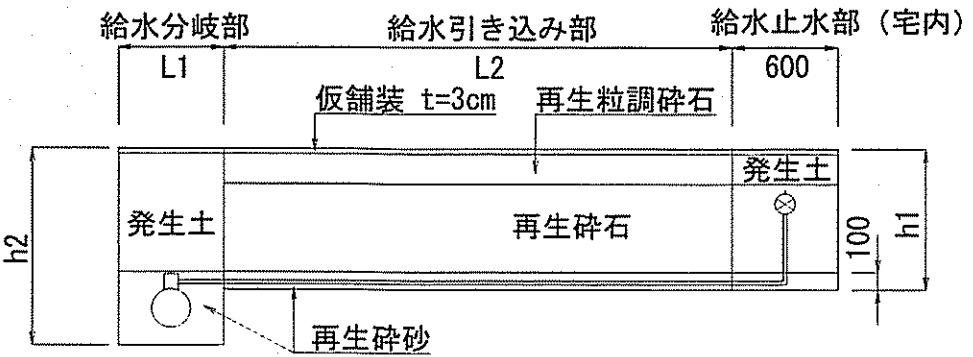


※h2=h1+配水管外径+100

路上メータ、路上止水栓

(平面図)

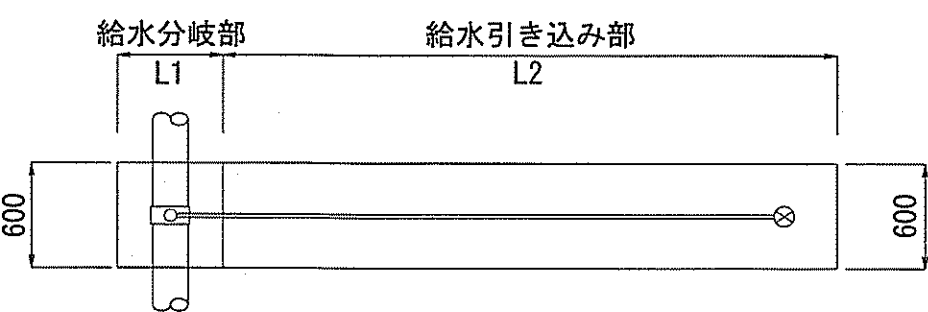


(断面図)

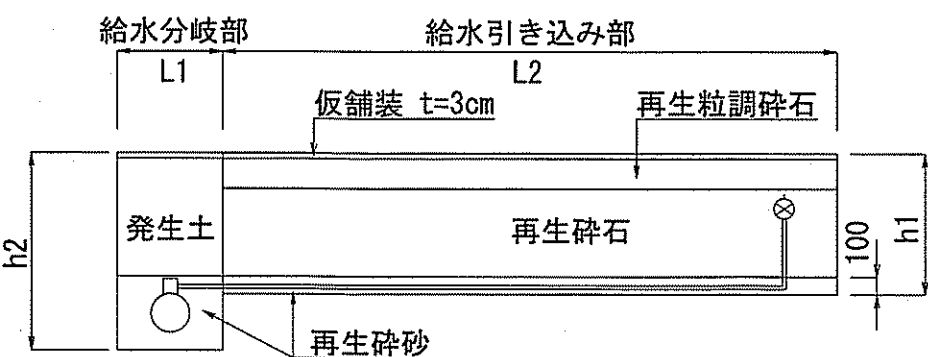


舗装復旧断面図 S=FREE

給水6

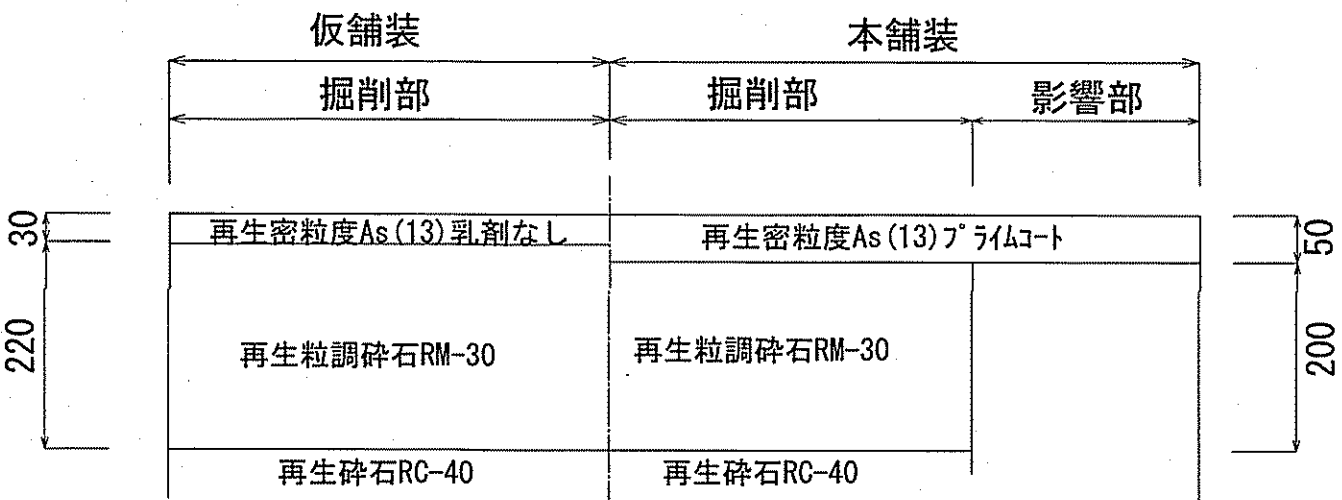


課 長	課長補佐	係 長	調 査	設 計
栗本	豊澤	日野	豊	北村
令和7年度				3/4
棧橋通二丁目～潮新町二丁目 配水管布設替工事				工事設計図
給水切替平面図、切替断面図 舗装復旧断面図				図 示
高知市上下水道局水道整備課				

廃止管平面図 S=1:500

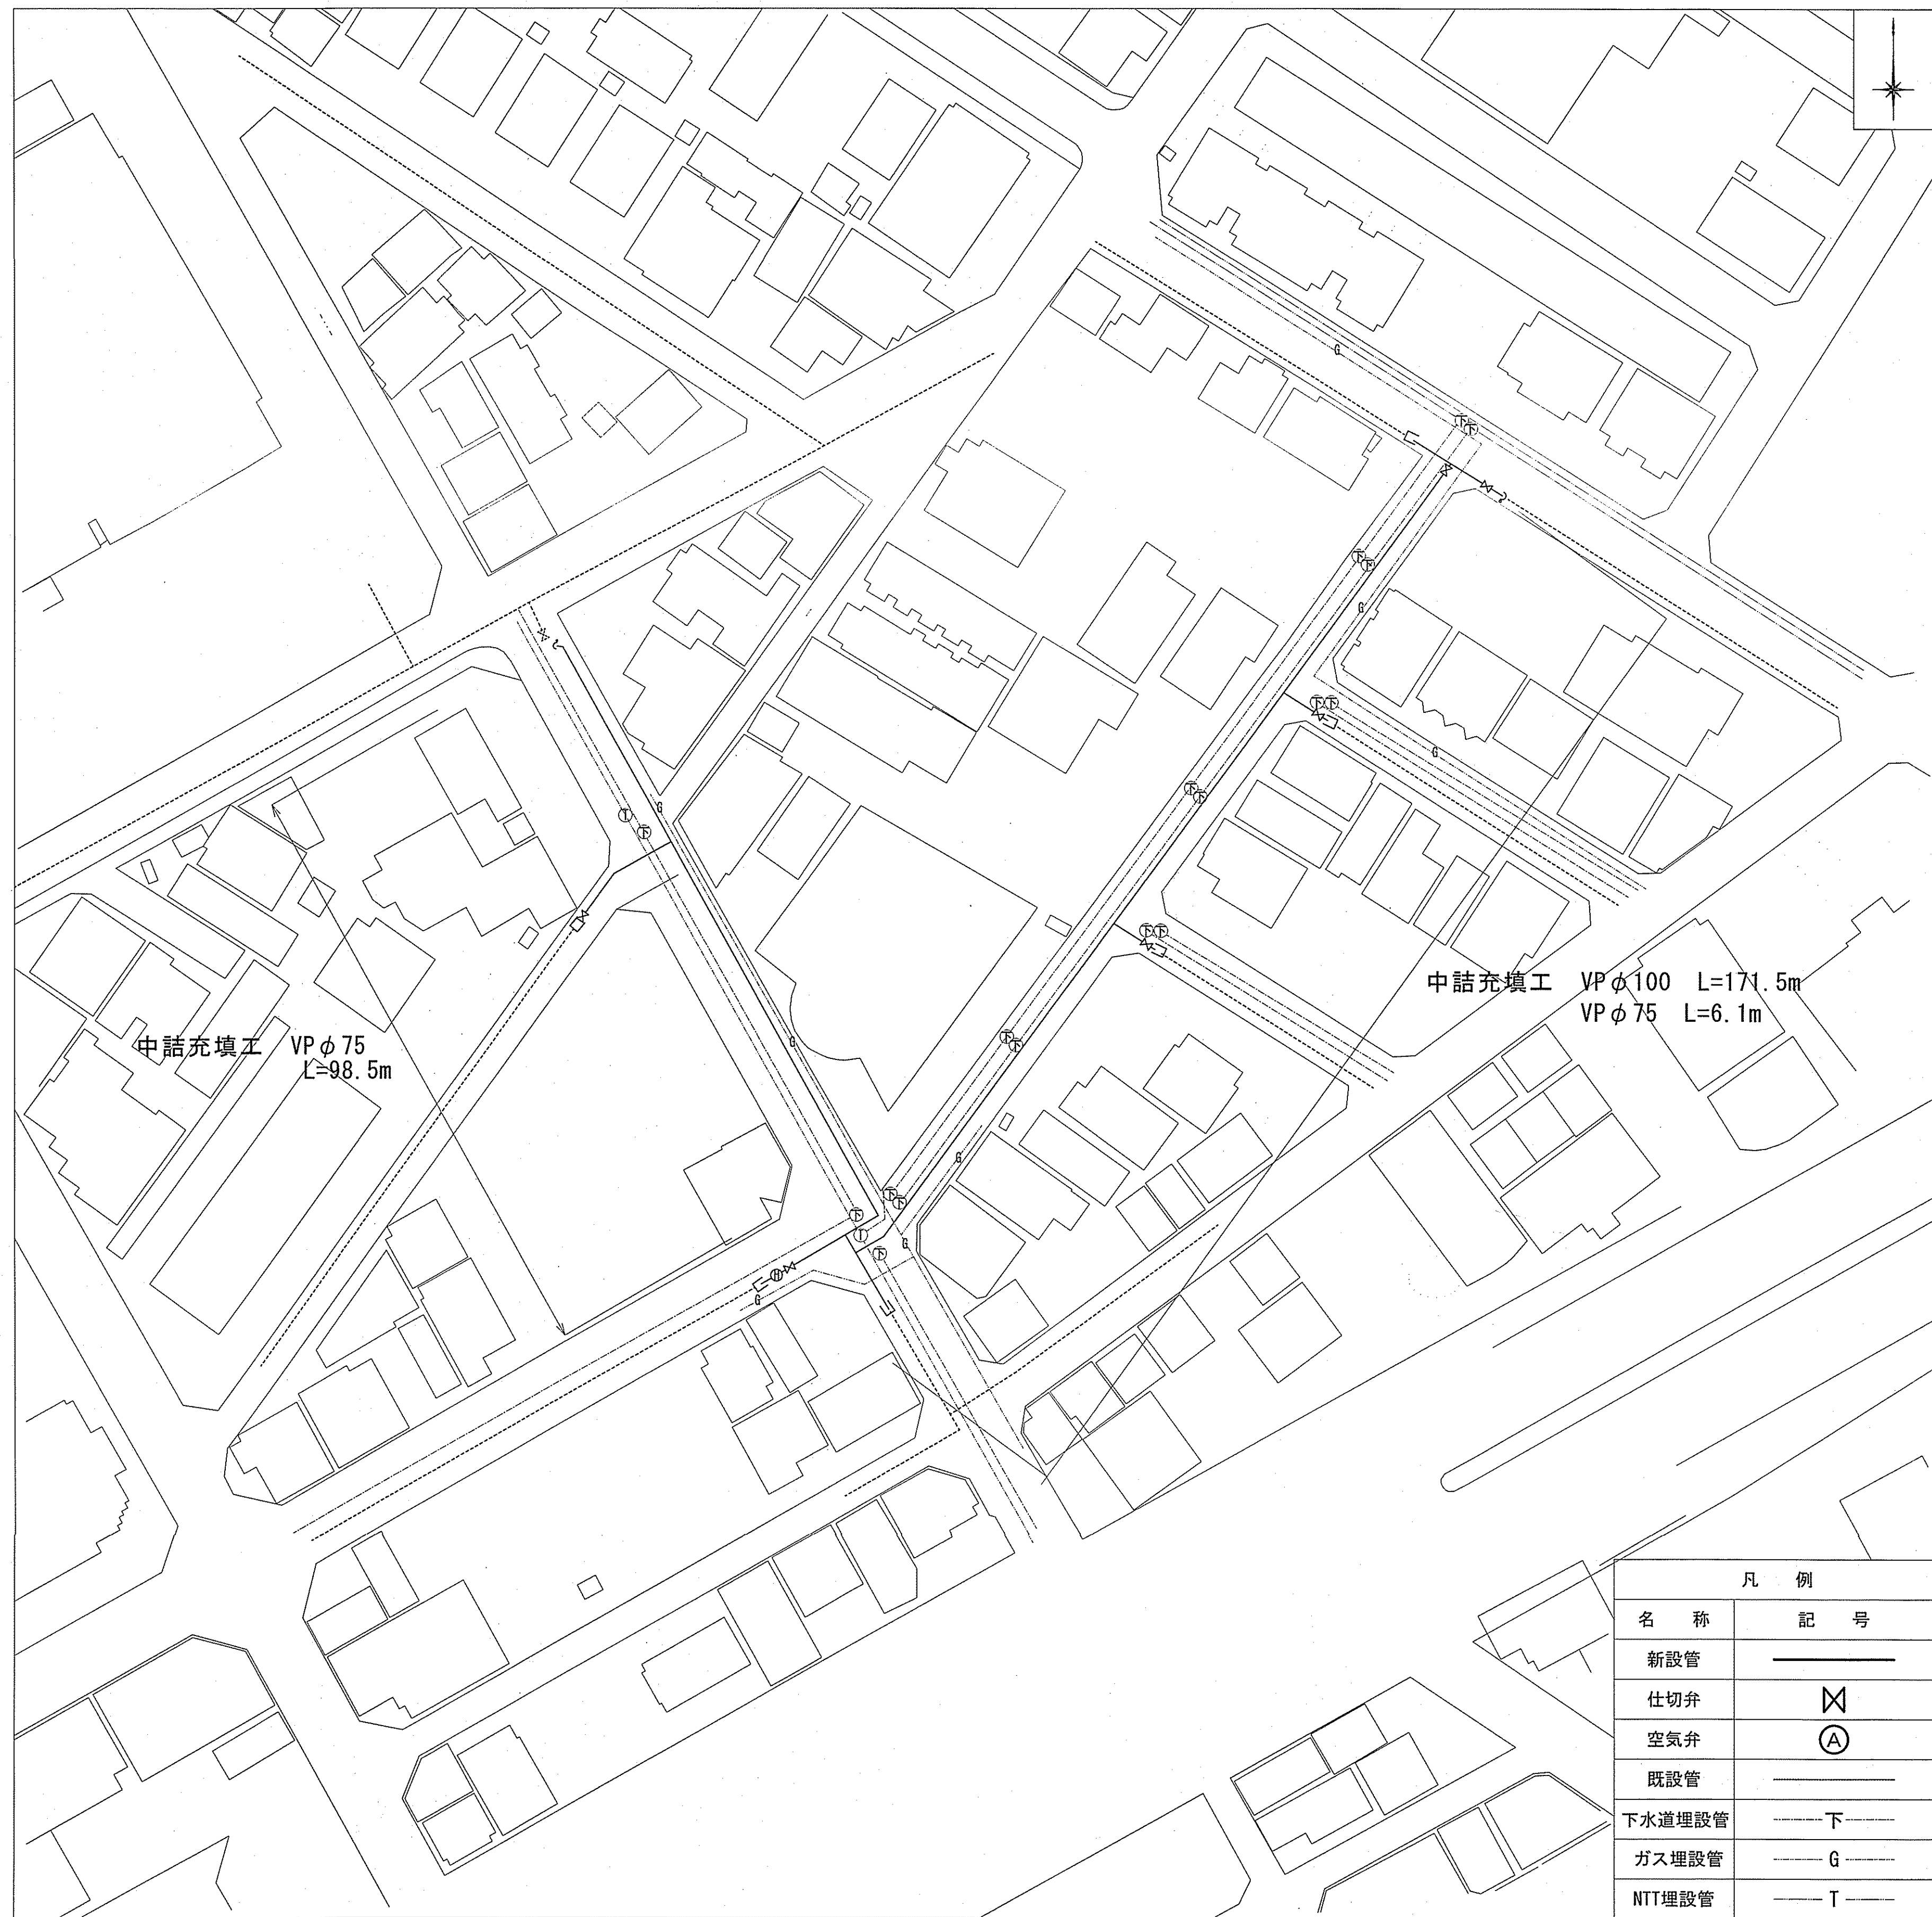

凡 例	
名 称	記 号
新設管	——
仕切弁	⊠
空気弁	Ⓐ
既設管	——
下水道埋設管	——下——
ガス埋設管	——G——
NTT埋設管	——T——

廃止管中詰充填図 S=FREE

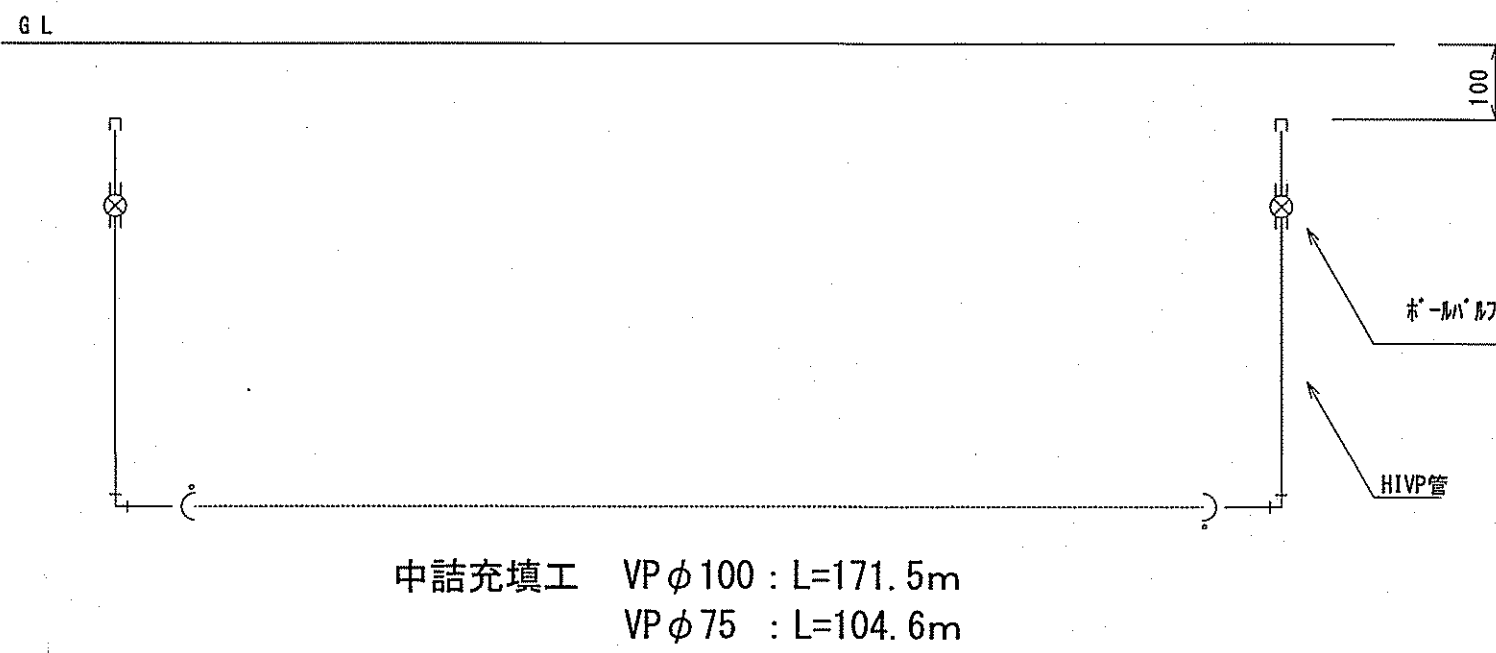

課 長	課長補佐	係 長	調 査	設 計
Ⓐ	Ⓑ	Ⓒ	Ⓓ	Ⓔ
令和 7 年度				4/4
棧橋通二丁目～潮新町二丁目 配水管布設替工事				図 示
廃止管平面図、廃止管中詰充填図				概 尺
高知市上下水道局水道整備課				