


平面図 S=1:500

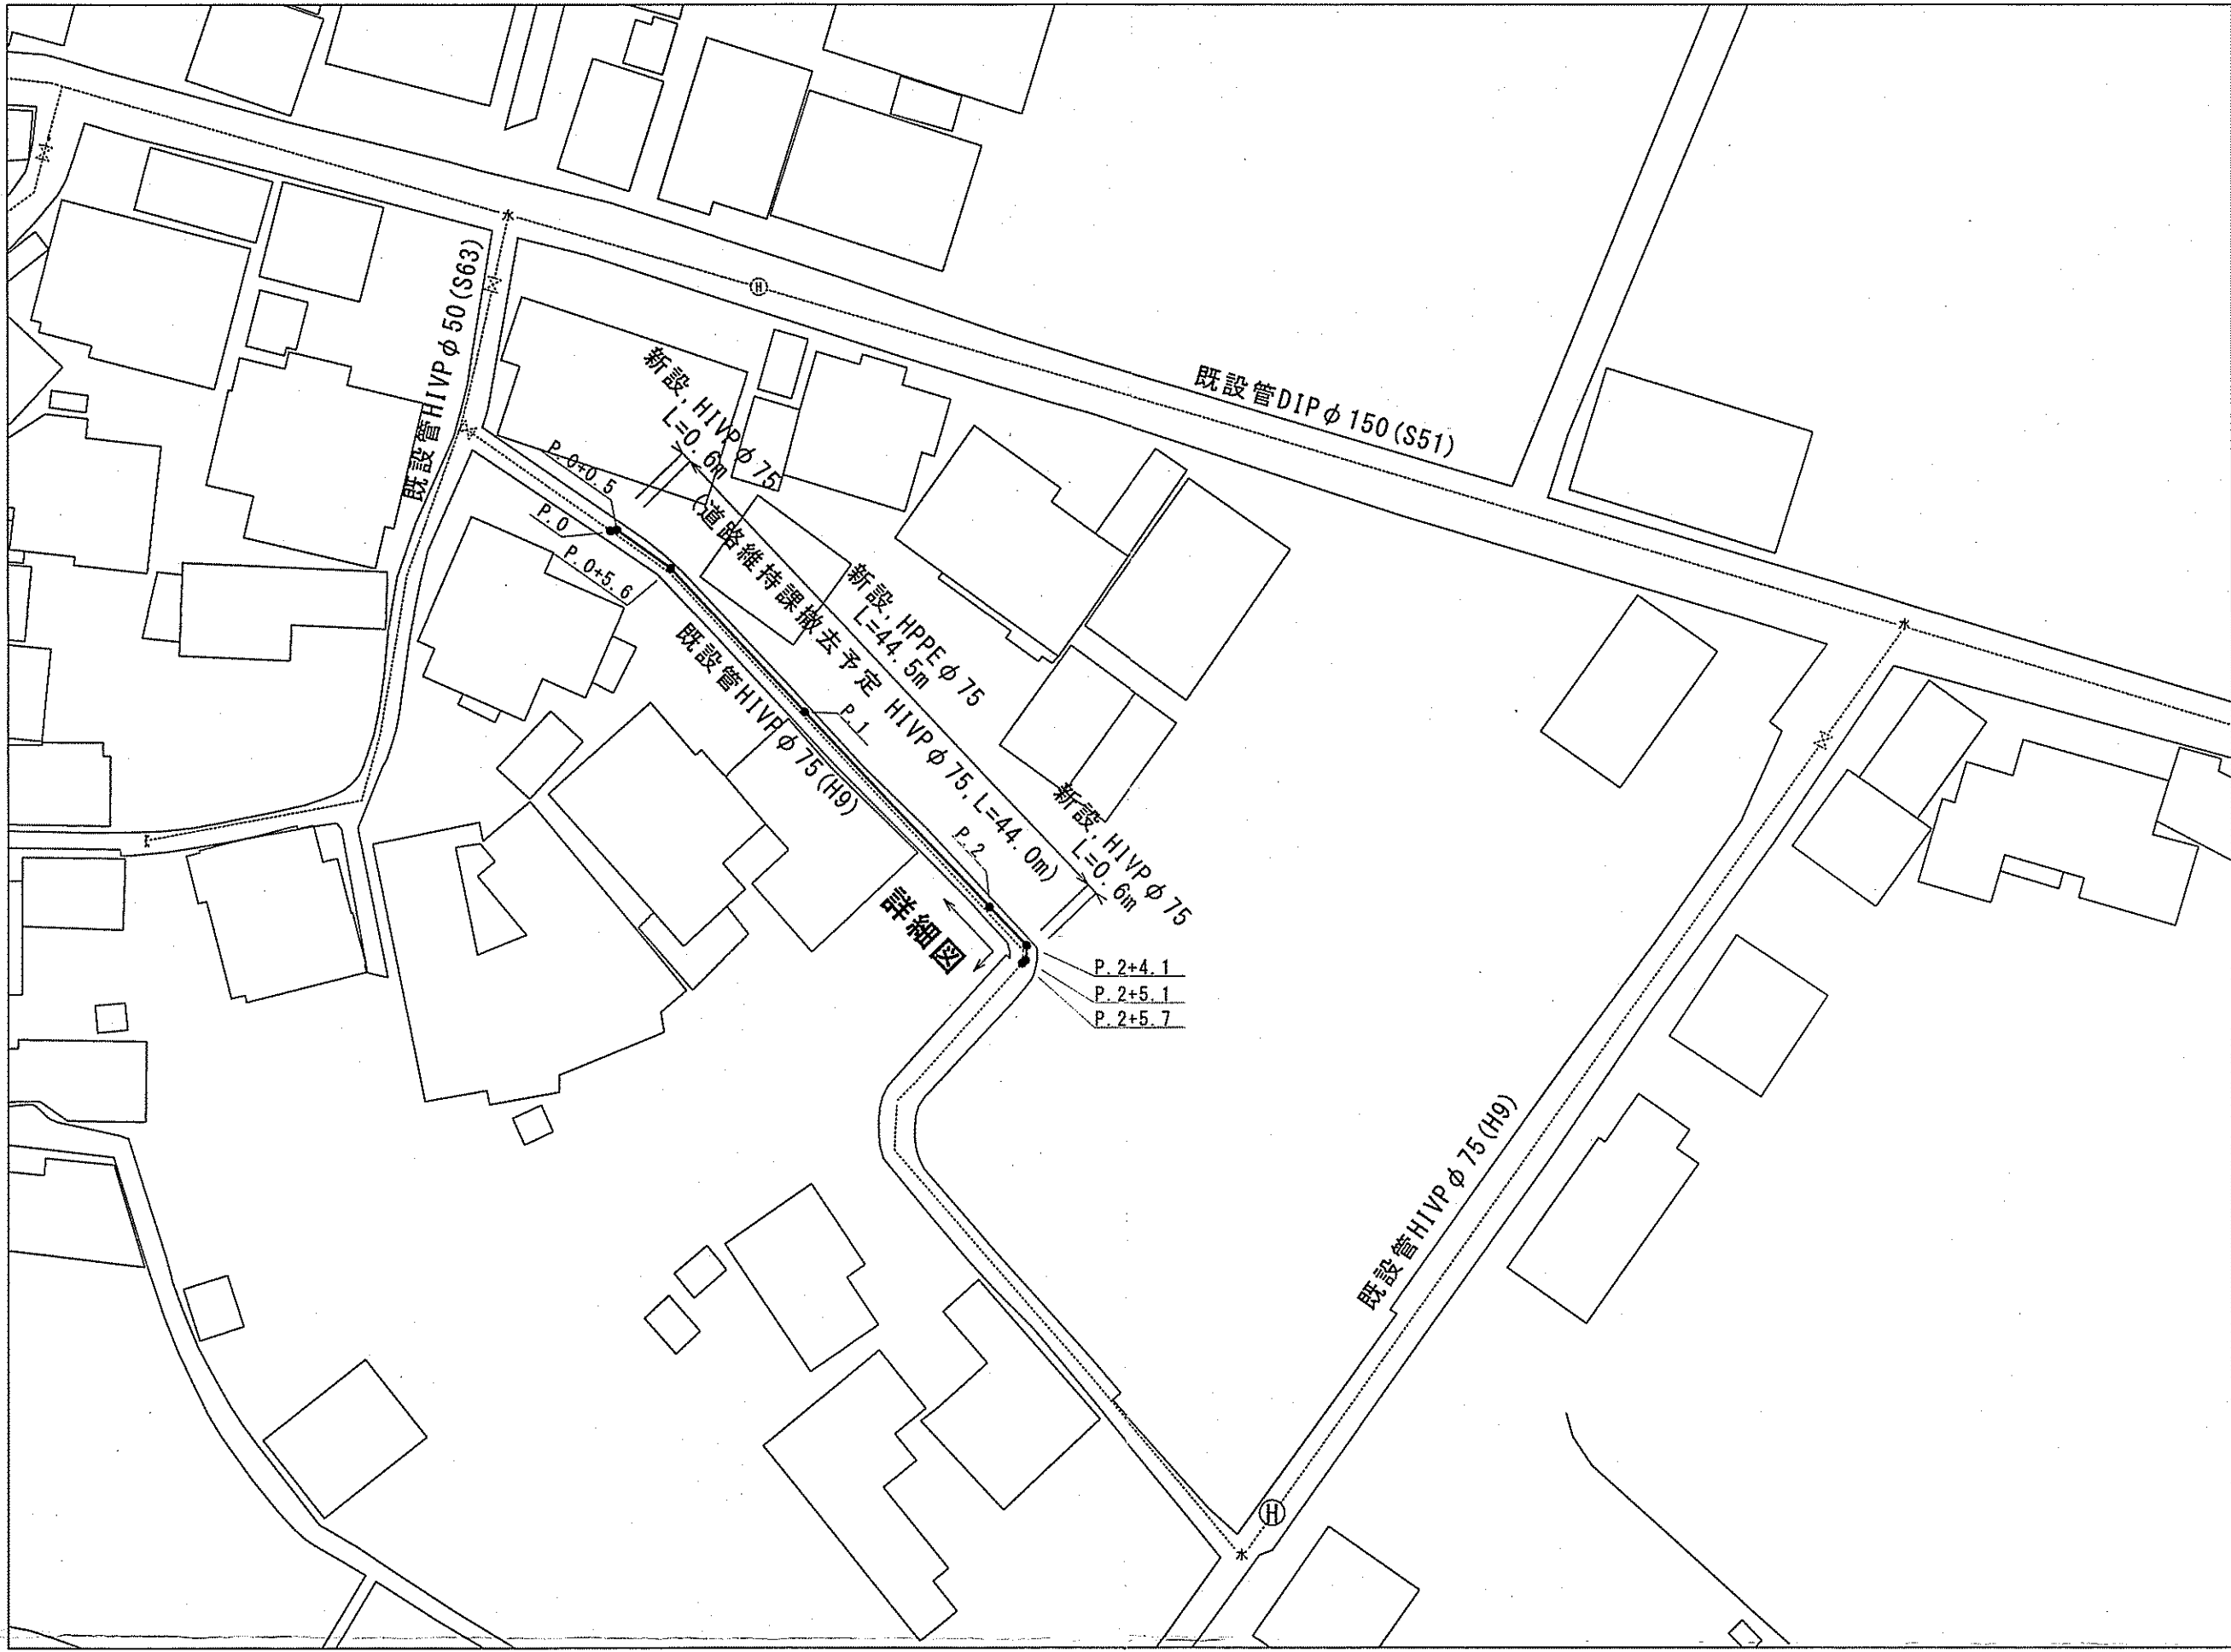


給水管平面図 S=1:500




凡 例

|     |           |
|-----|-----------|
| —   | 新設配水管     |
| -水- | 既設配水管     |
| -下- | 下水道管 (計画) |
| -G- | ガス管       |
| ×   | 仕切弁       |
| Ⓐ   | 空気弁       |
| Ⓔ   | 消火栓       |

横断面図 S=1/50

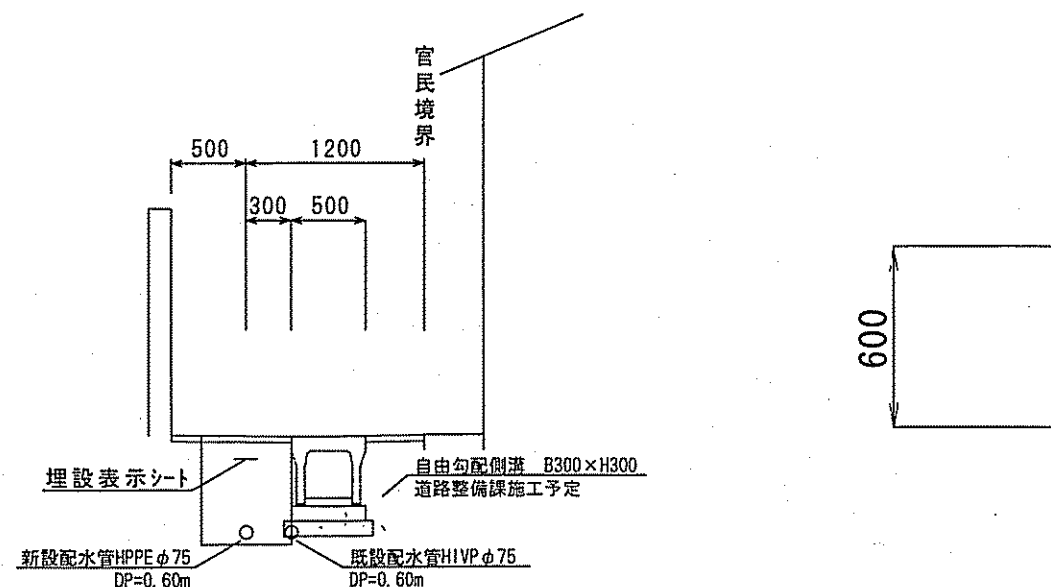


詳細図 S=Free

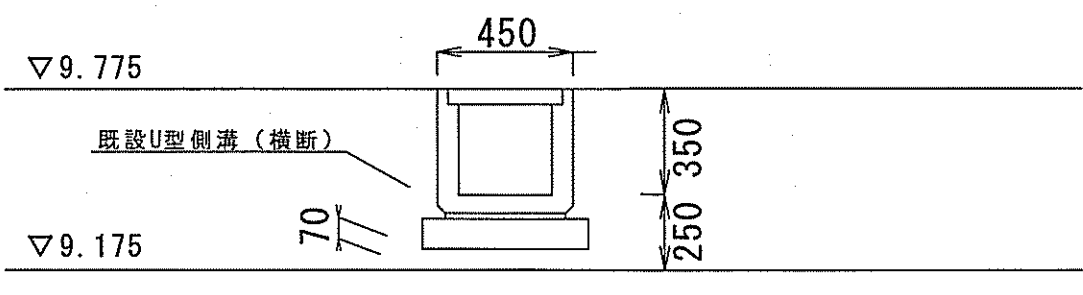


給水切替標準図 S=Free

\*L1は本管標準掘削幅

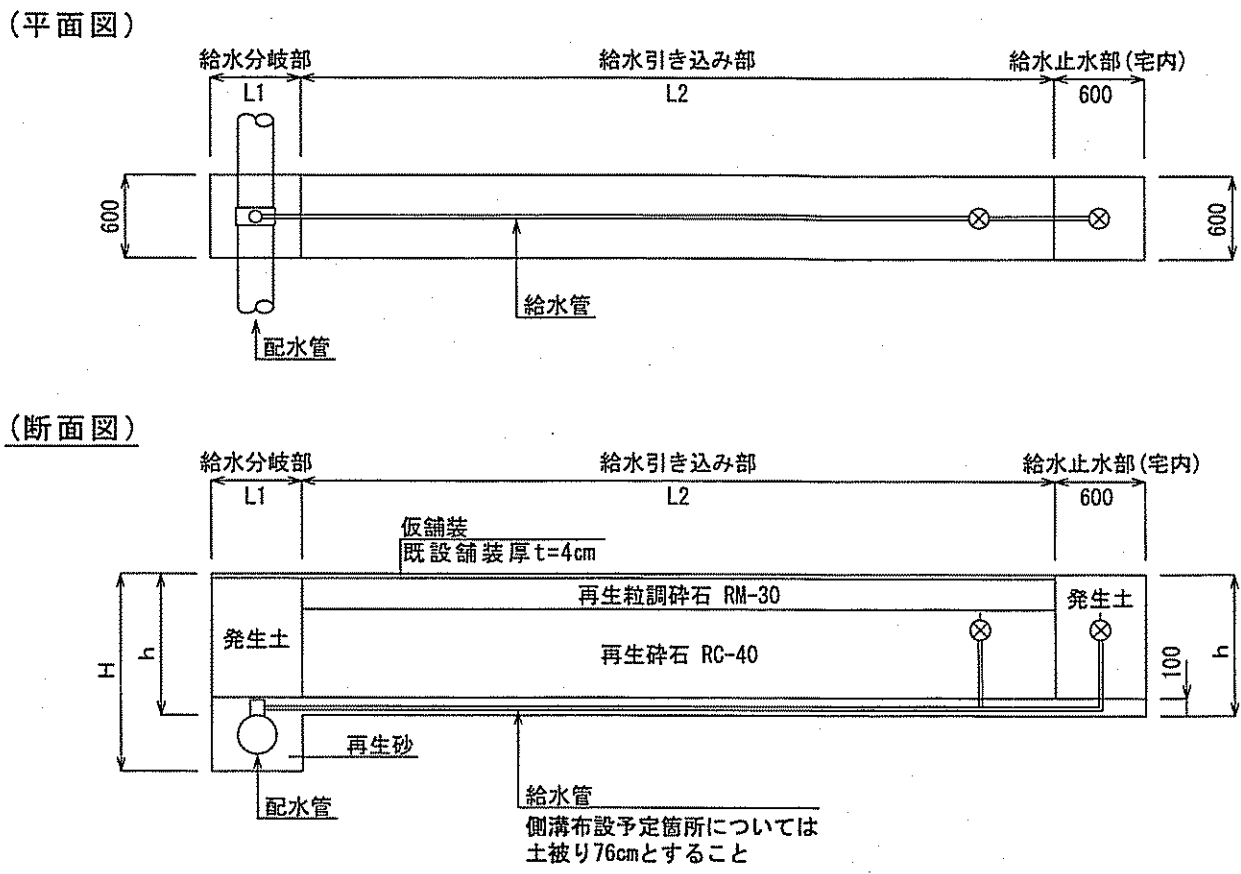


土工断面図 S=1:30

管明示シートの設置深度は0.2m~0.4mとする。  
ただし、管埋設深度が1.2m以上の場合は0.5mとする。

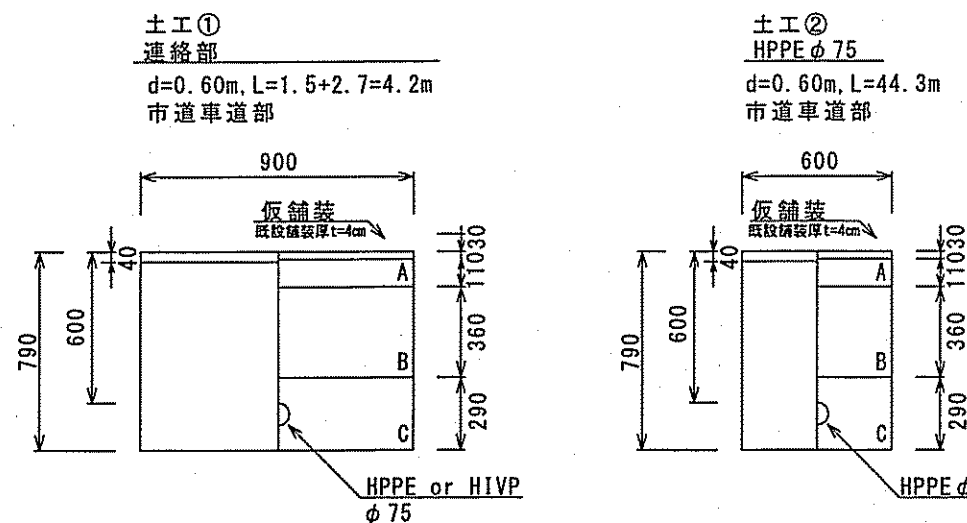

舗装復旧断面図 S=Free

市道車道部  
舗装幅員4.0m未満

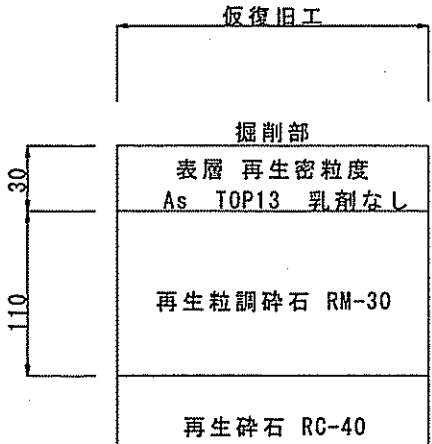

| 記号 | 凡例                         |
|----|----------------------------|
| A  | 再生密粒度A <sub>80</sub> TOP13 |
| B  | 再生粒調砕石 RM-30               |
| C  | 再生砕石 RC-40                 |

本舗装は道路維持課にて施工予定

位置図 S=1:2,500



| 課長                  | 課長補佐 | 係長 | 調査 | 設計 |
|---------------------|------|----|----|----|
| 高本                  | 山本   | 池澤 | 山本 | 山本 |
| 高須大島配水管移設工事         |      |    |    |    |
| 令和7年度               |      |    |    |    |
| 1/1                 |      |    |    |    |
| 位置図・平面図・給水管平面図・横断面図 |      |    |    |    |
| 詳細図・給水切替標準図・土工断面図   |      |    |    |    |
| 舗装復旧断面図             |      |    |    |    |
| 高知市上下水道局水道整備課       |      |    |    |    |