
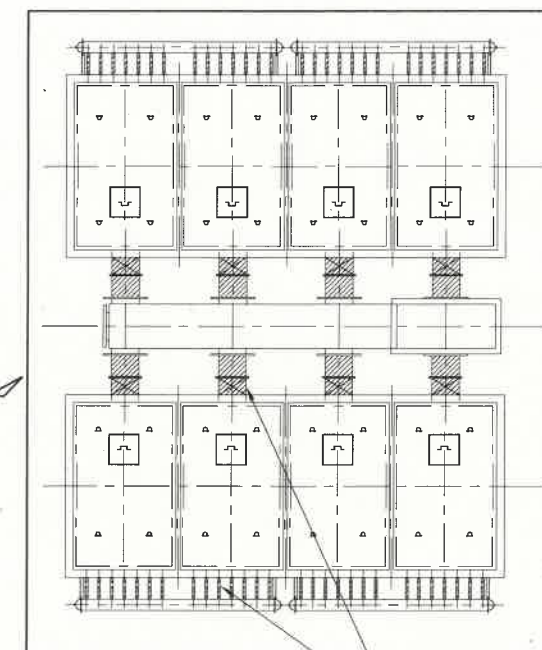











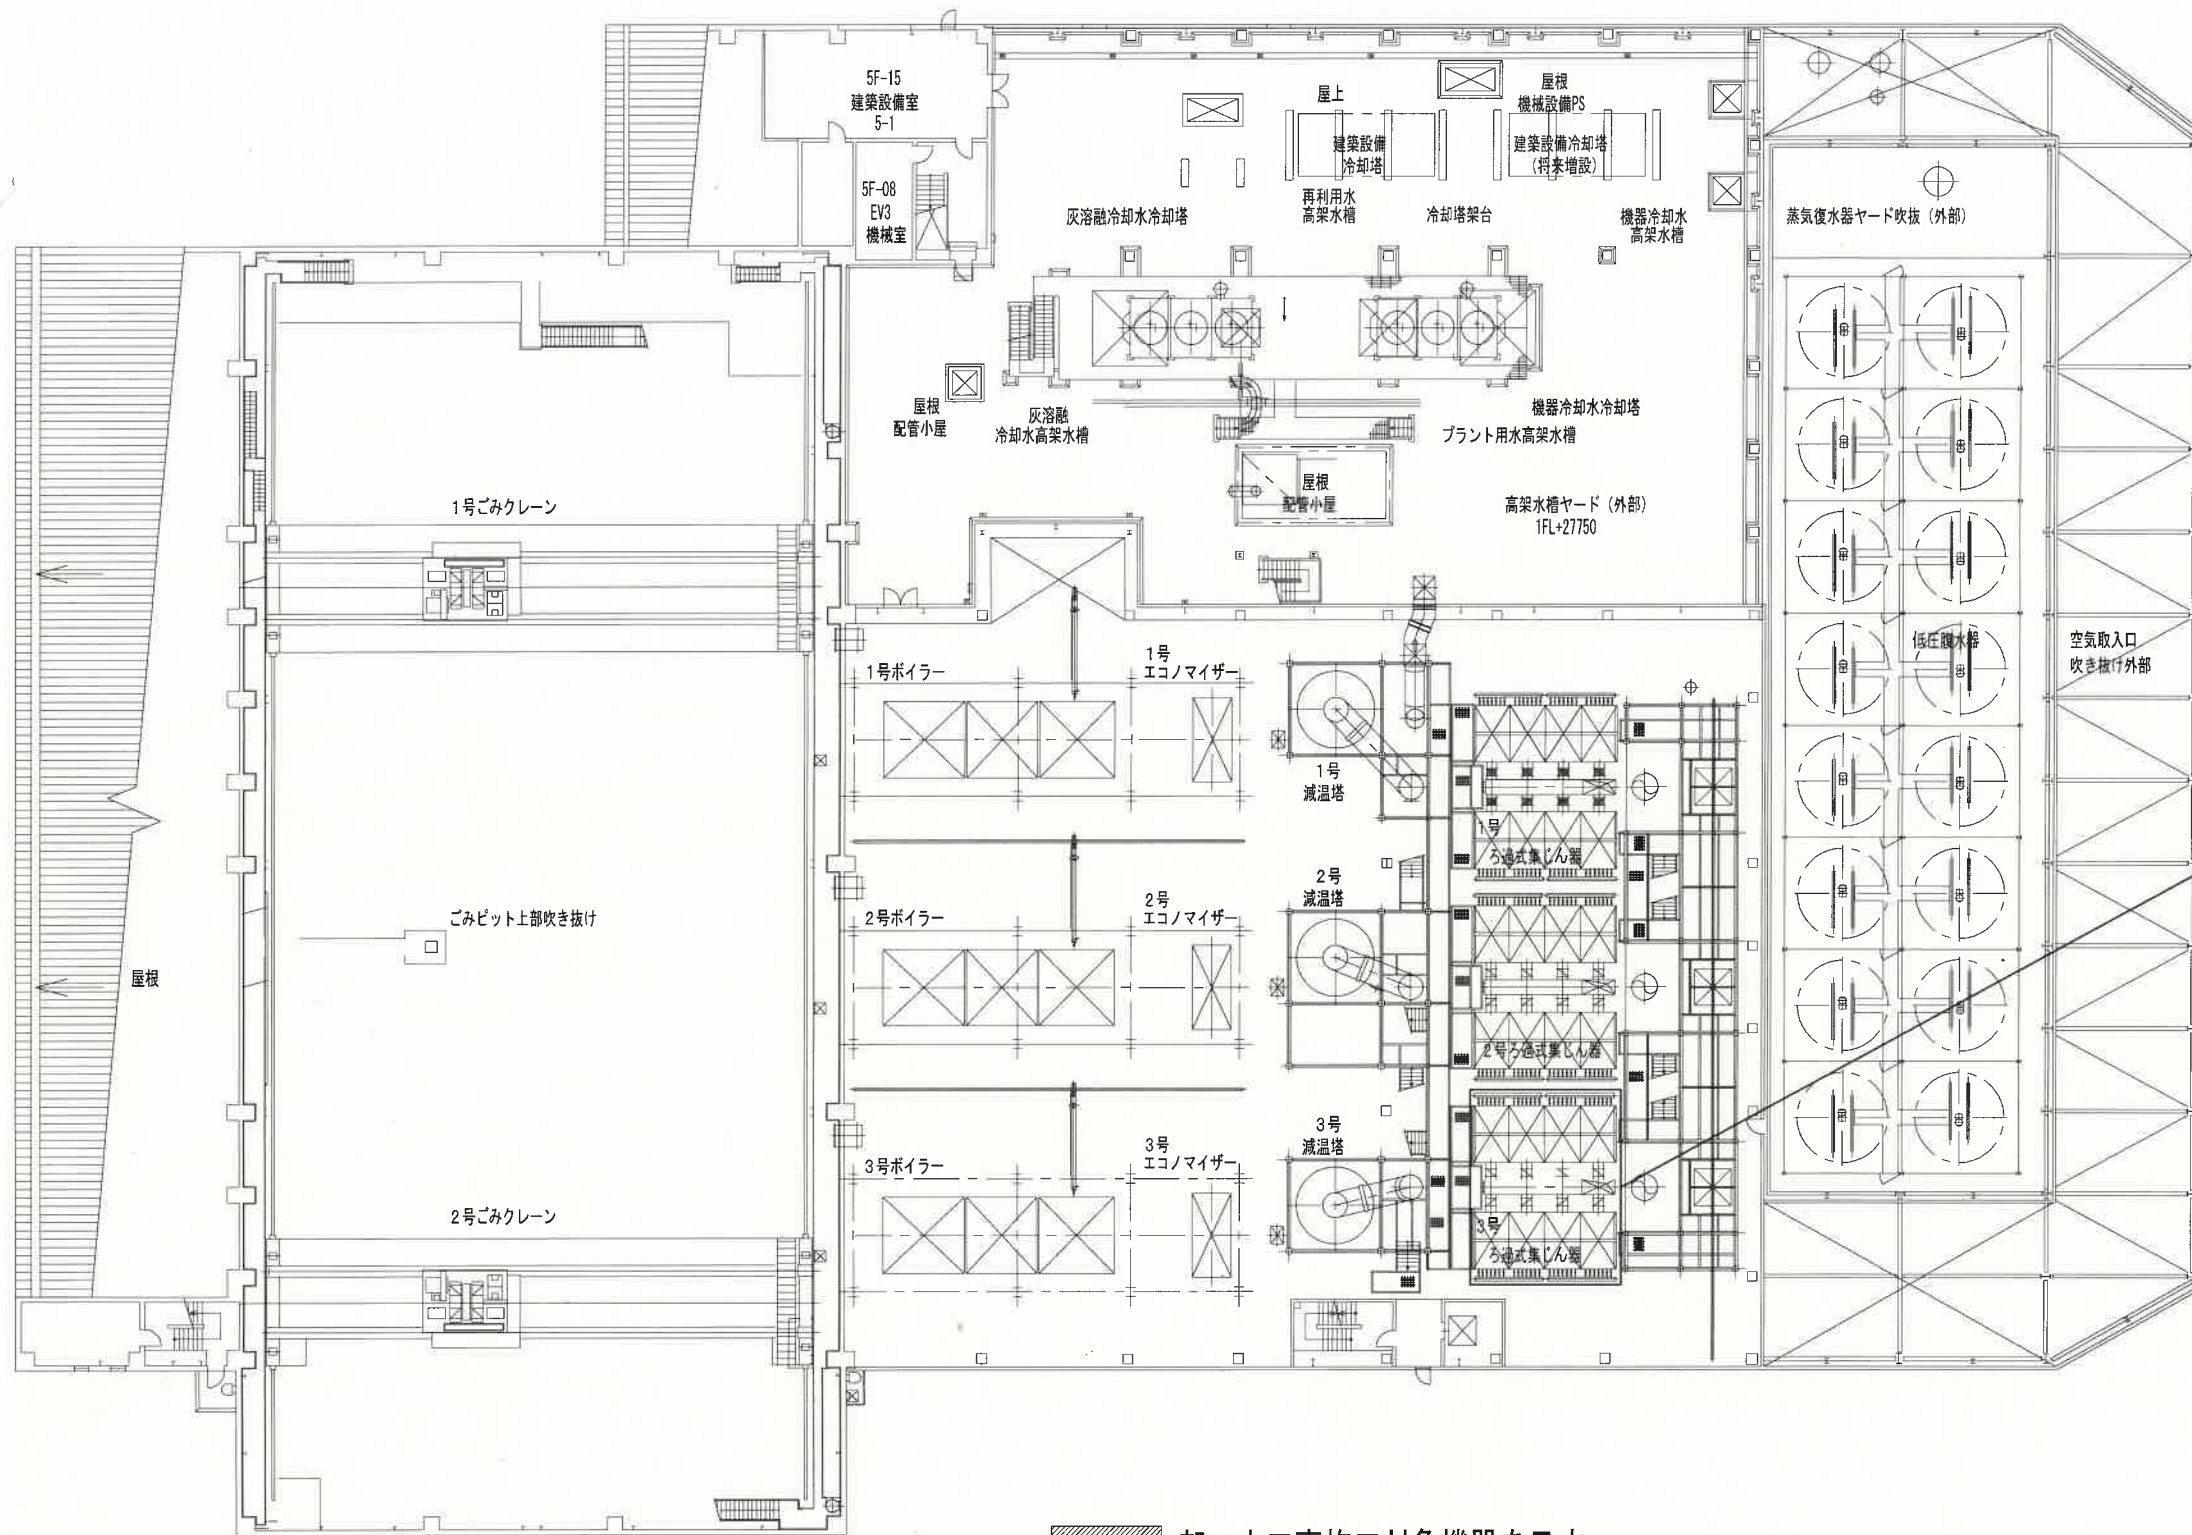


工事対象








部 本工事施工対象機器を示す。

設計	池野 精査	係長	原 長	副工場長	宮本 山	工場長	戸根
名称	高知市清掃工場 3号炉ろ過式集塵機整備工事						図番 2/8
	5 F 機器配置図						縮尺 1:400
	高知市清掃工場						


令和7年度 設計 令和7年9月

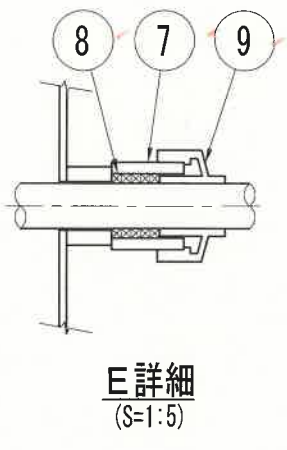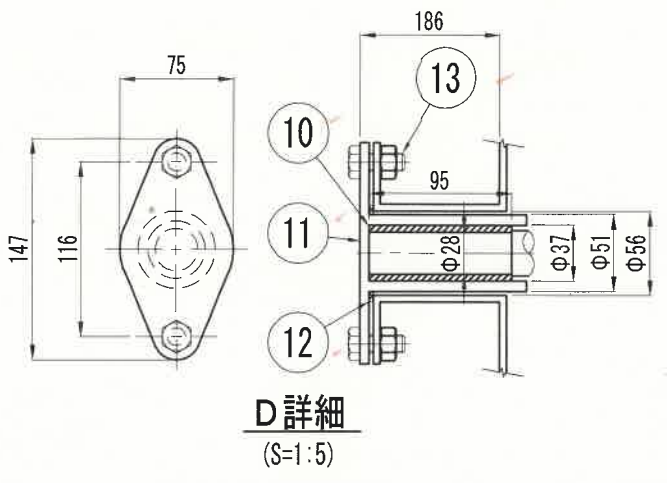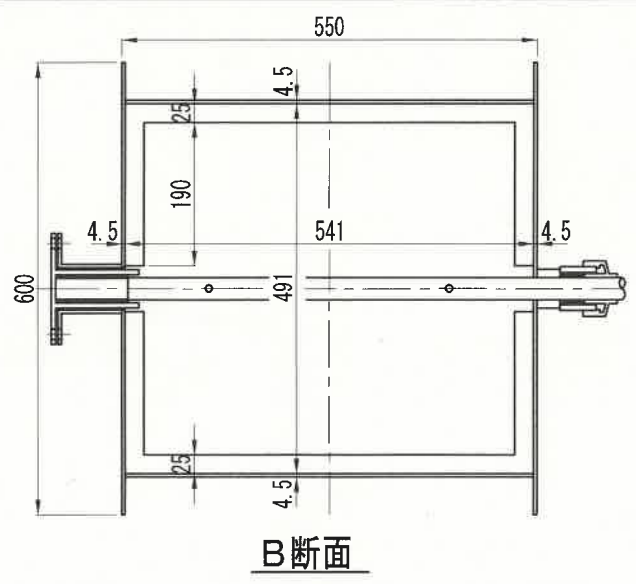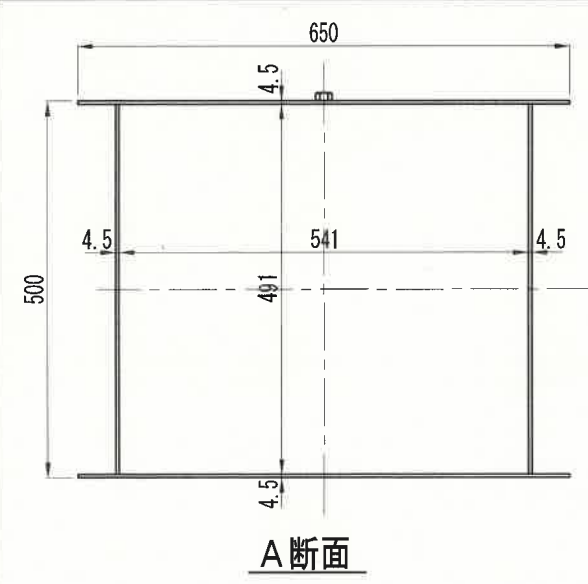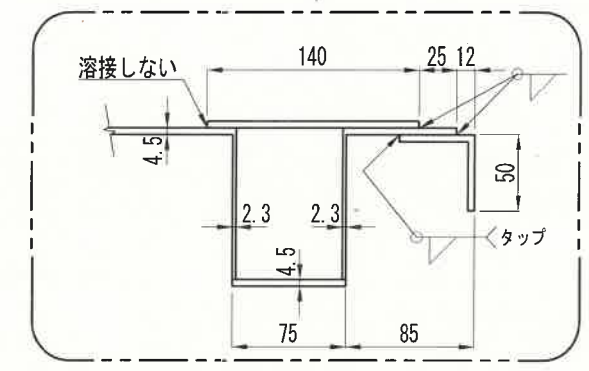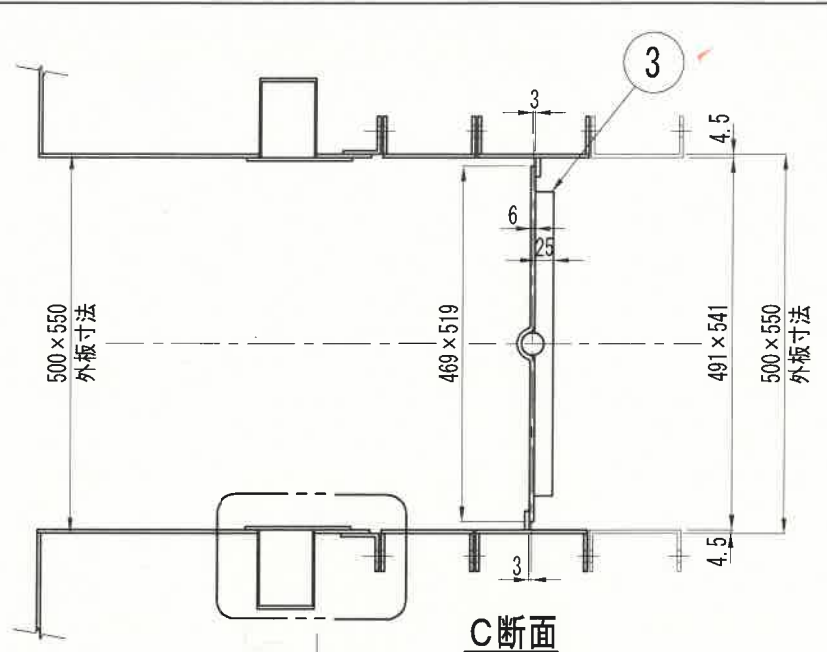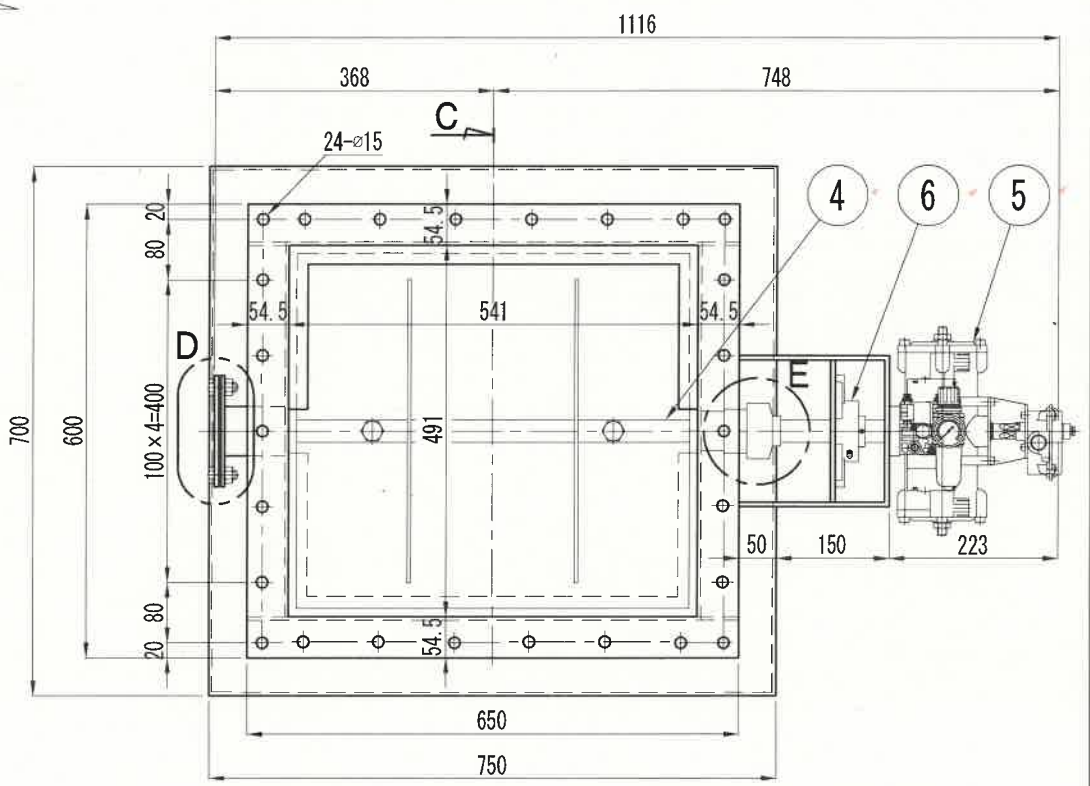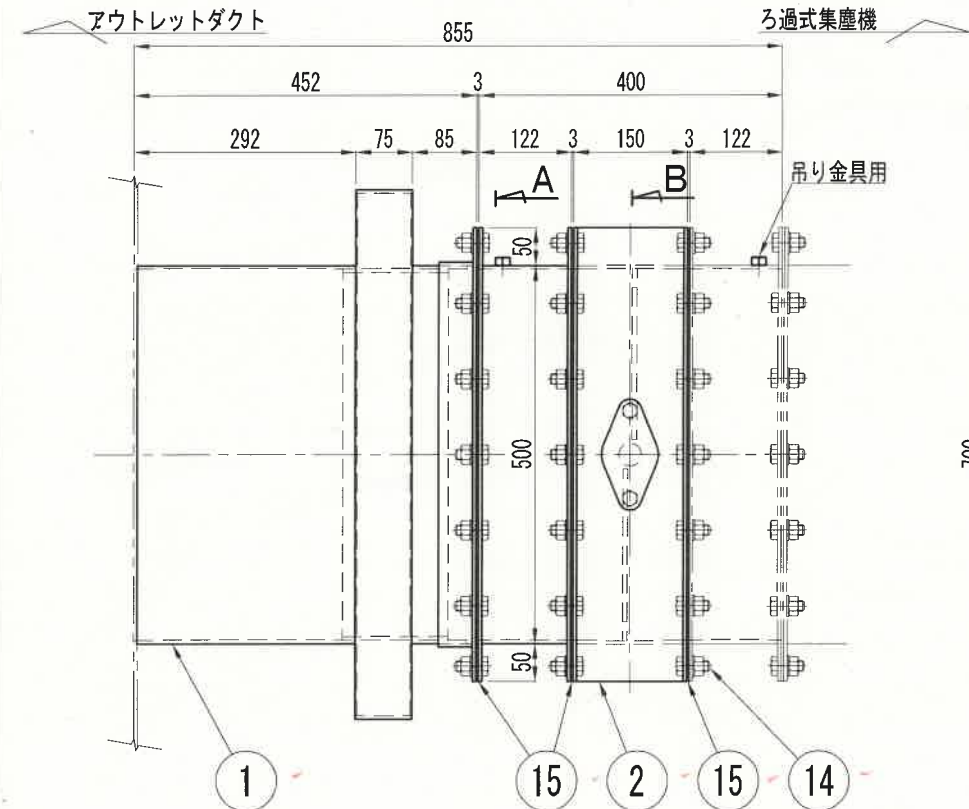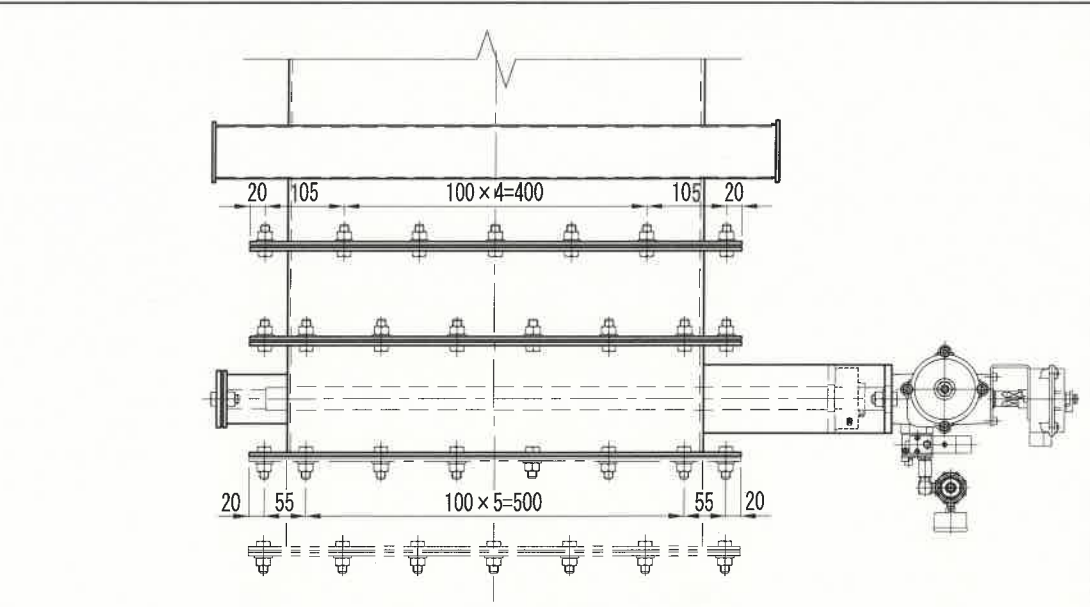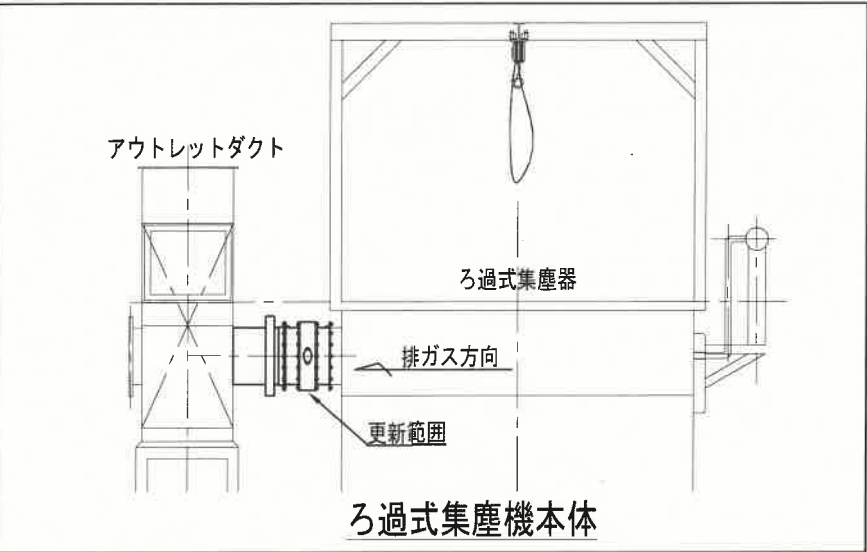














15	パッキン	セラミックファイバー	3	t3	
14	六角ボルト, ナット, 平座金	SS400	76	M12×35	
13	六角ボルト, ナット, 平座金	SS400	2	M12×30	
12	パッキン	T/#8510	1		
11	エンドプレート	SS400	1		
10	ブッシュ	SUS304	1	チツ化処理	
9	グランド押え	SS400	1		
8	グランドパッキン	T/#8510	1式	□6.4mm	
7	スタフィングボックス		1		
6	ベアリングユニット	S-UCFL206D1	1		
5	アクチュエータ		1	TA-080D-04-SN1	
4	シャフト	SS400	1	φ30	
3	ハネ	SS400	1	t4.5	
2	ラインオフダンパケーシング	SS400	1	t6, 4.5	
1	エキスパンション	SS400	1		
No.	部品名	材質等	個数	備考	
設計	池野 精査	係長 原	副工場長 宮本	工場長 戸根	
名	高知市清掃工場3号炉ろ過式集塵機整備工事	図番	3/8		
称	既設ラインオフダンパ組立図	縮尺	1:5 1:10		
高知市清掃工場					

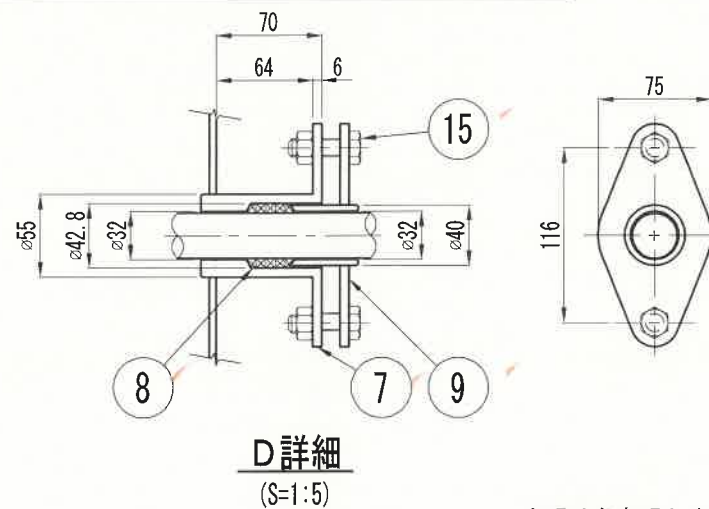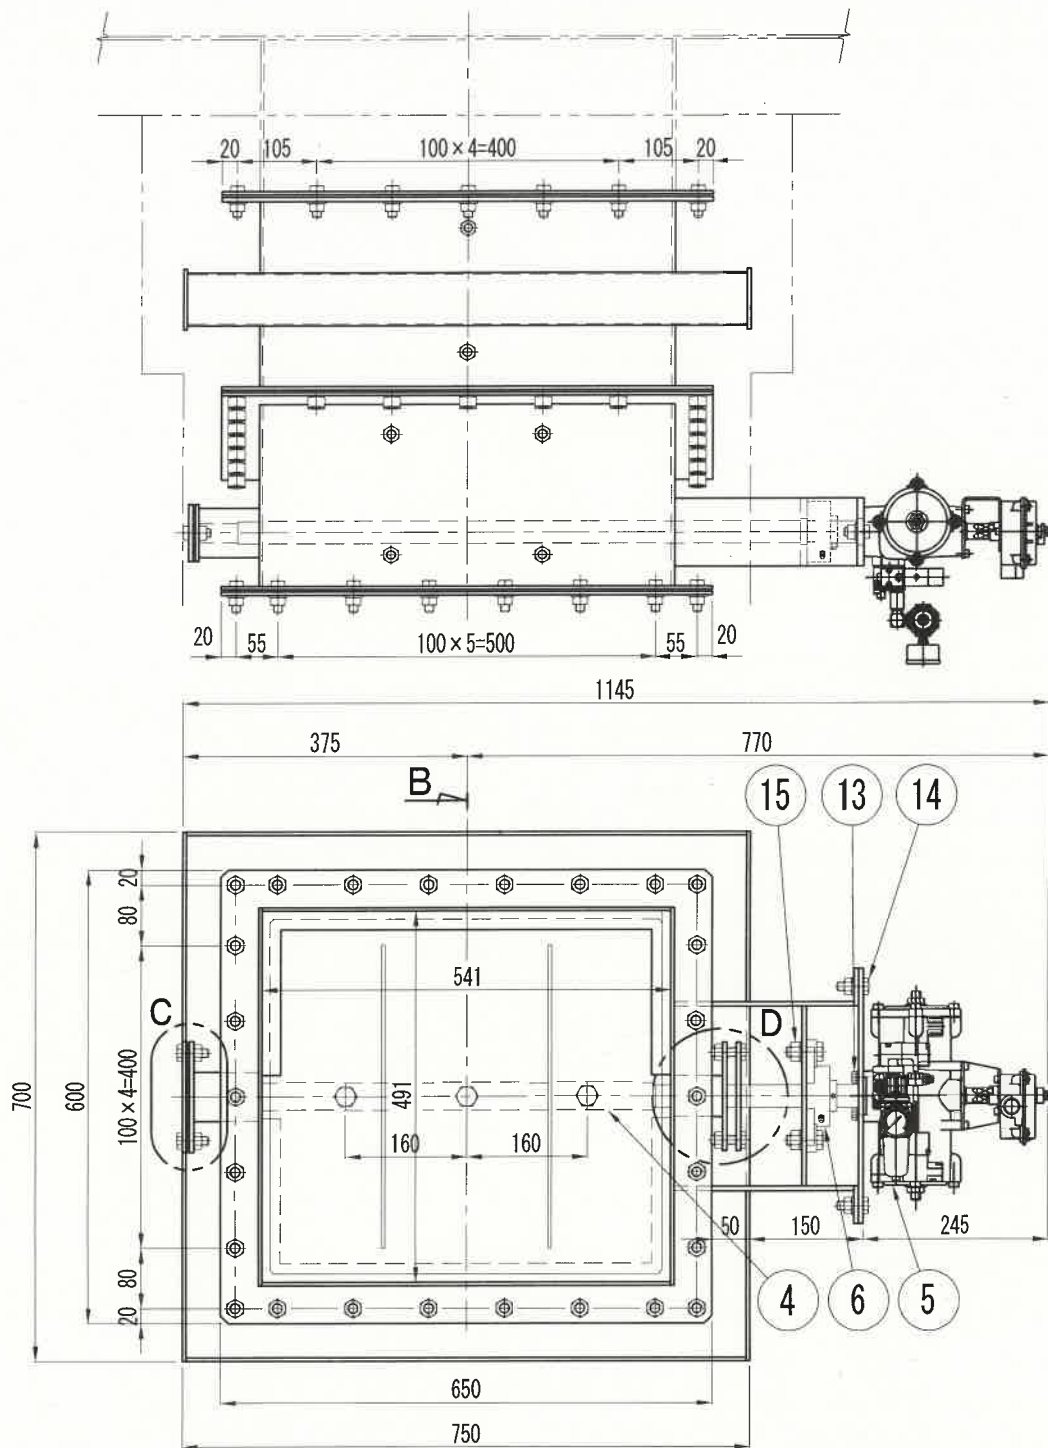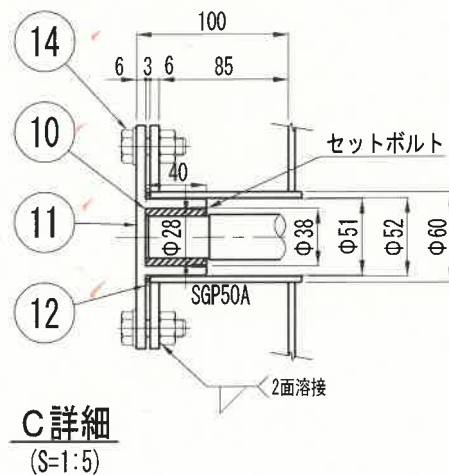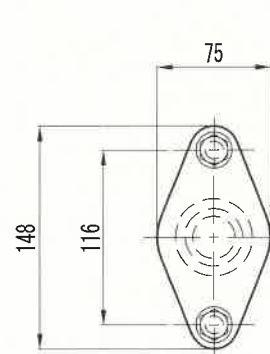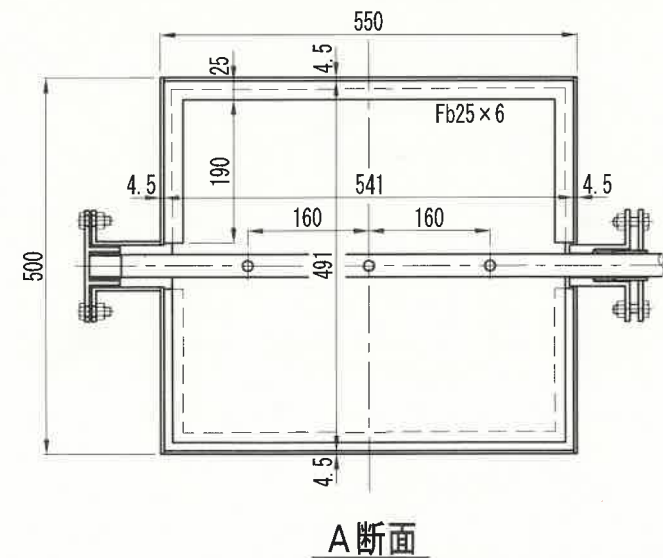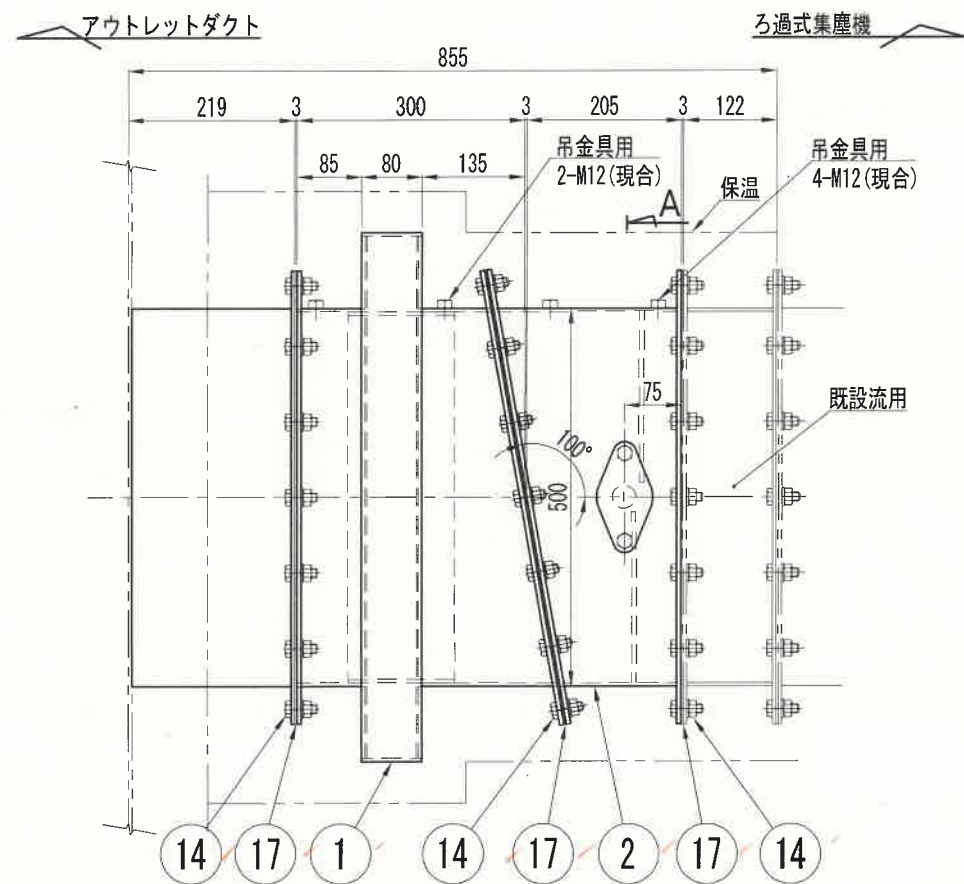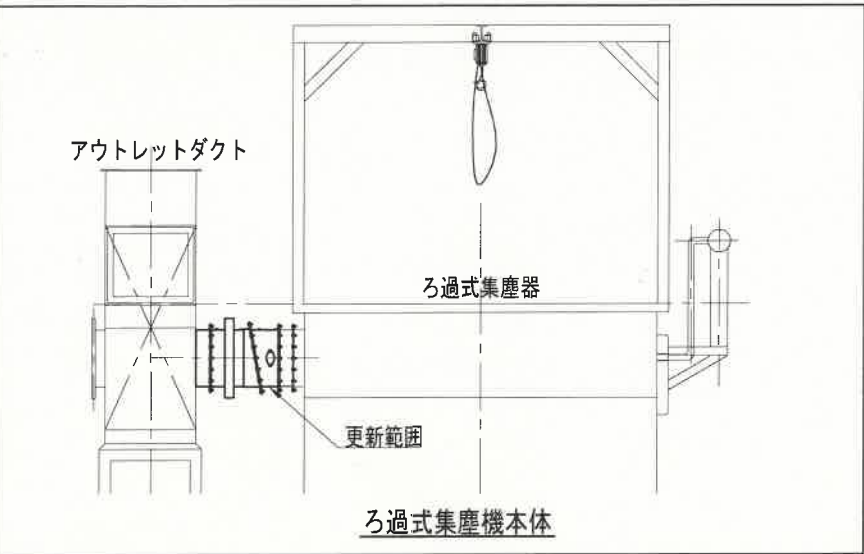

本図は参考図とする。
(※)は相当品とする






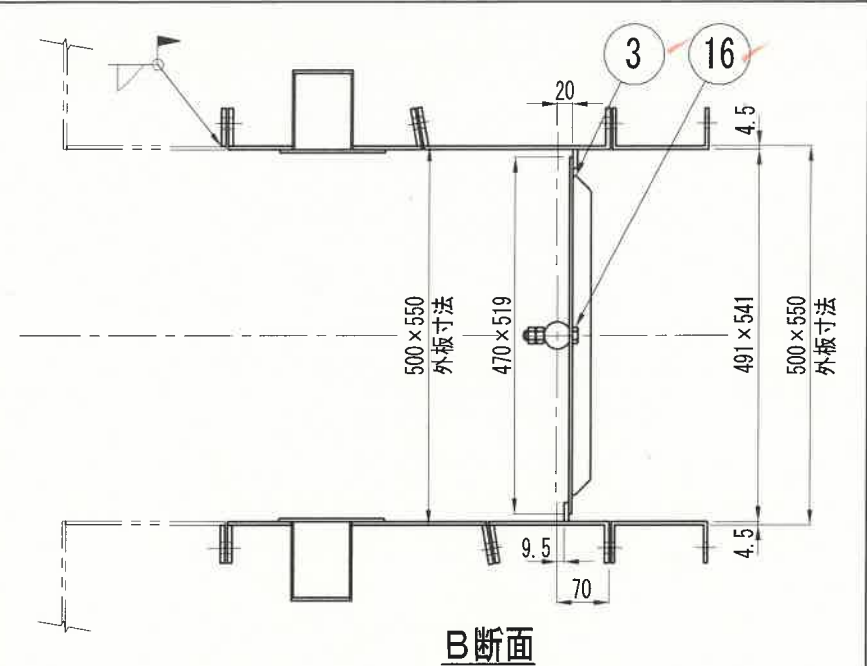


⑰	パッキン		3	t3	
⑯	六角ボルト, ナット×2	SS400	3組	M12×65	
⑮	六角ボルト, ナット, 平座金	SS400	4組	M12×40	
⑭	六角ボルト, ナット, 平座金	SS400	78組	M12×35	
⑬	六角ボルト, バネ座金, 平座金	SS400	4組	M8×20	
⑫	パッキン	T/#8510(※)	1		
⑪	エンドプレート	SS400	1		
⑩	オイルスプッシュ	SPB-283840(※)	1	L=40	
⑨	グラッド押え	SS400	1		
⑧	グラッドパッキン	T/#8510(※)	1式	□6.4mm	
⑦	スタフingボックス		1		
⑥	ベアリングユニット	S-UCFL206D1(※)	1		
⑤	アクチュエータ		1	TA2-080D-33-SN1(※)	
④	シャフト	SS400	1	φ30	
③	ハネ	SS400	1	t4.5	
②	ラインオフダンパケーシング	SS400	1	t6.4.5	
①	エキスパンション	SS400	1		
No.	部品名	材質等	個数	備考	
設計	池野 精査	係長 原 副工場長 宮本	吉田	工場長 戸根	
名	高知市清掃工場3号炉ろ過式集塵機整備工事	設計	令和7年9月	図番	4/8
称	新規ラインオフダンパ組立図	縮尺	1:5		
	高知市清掃工場				

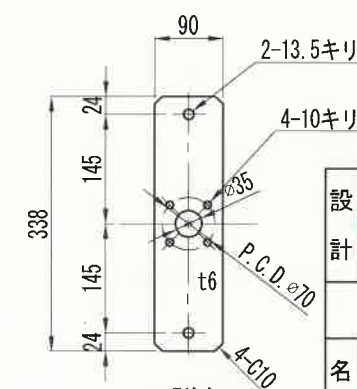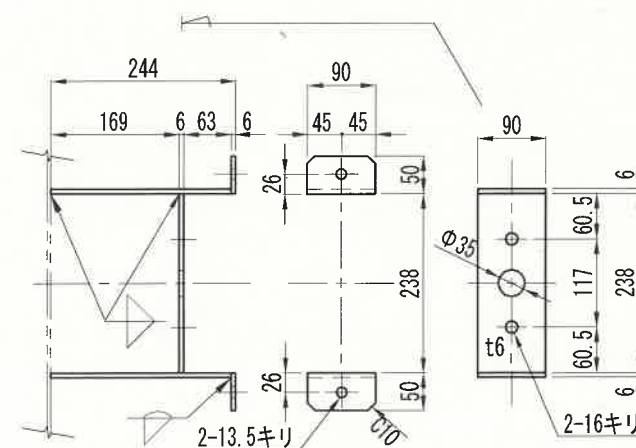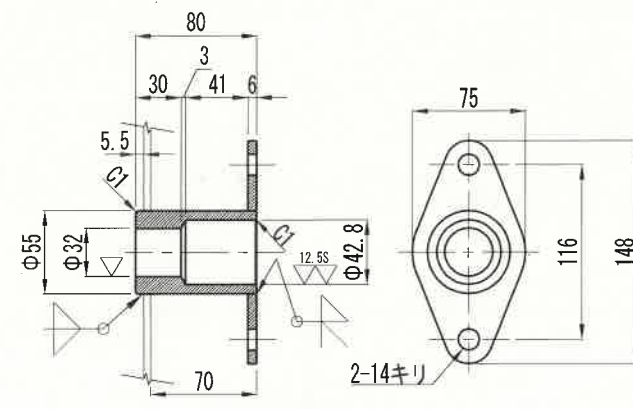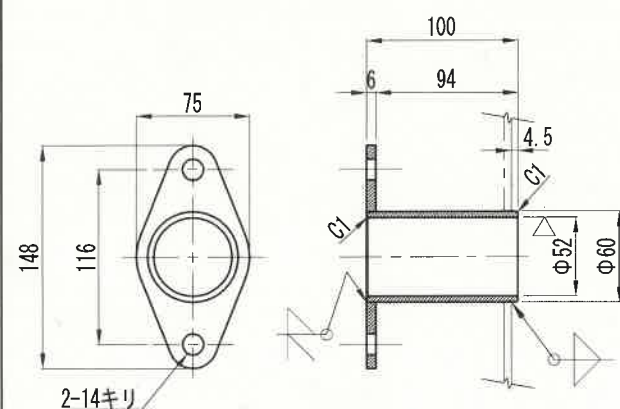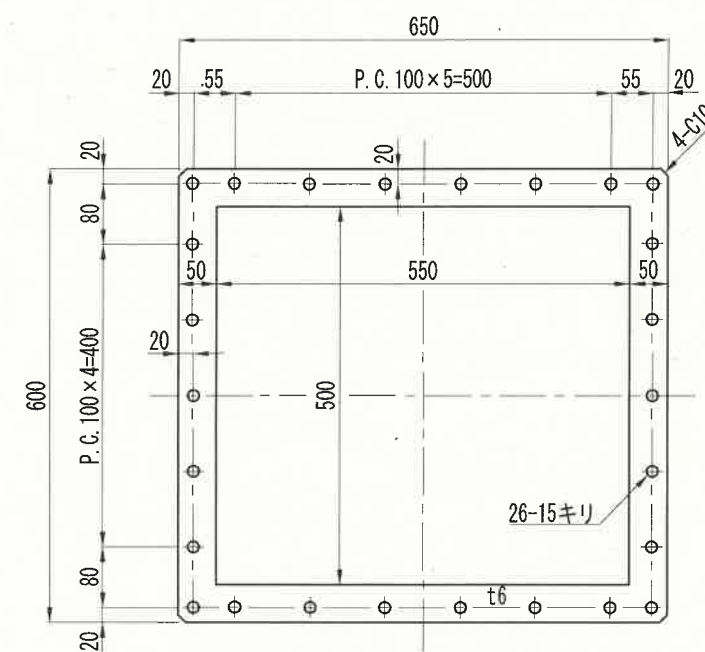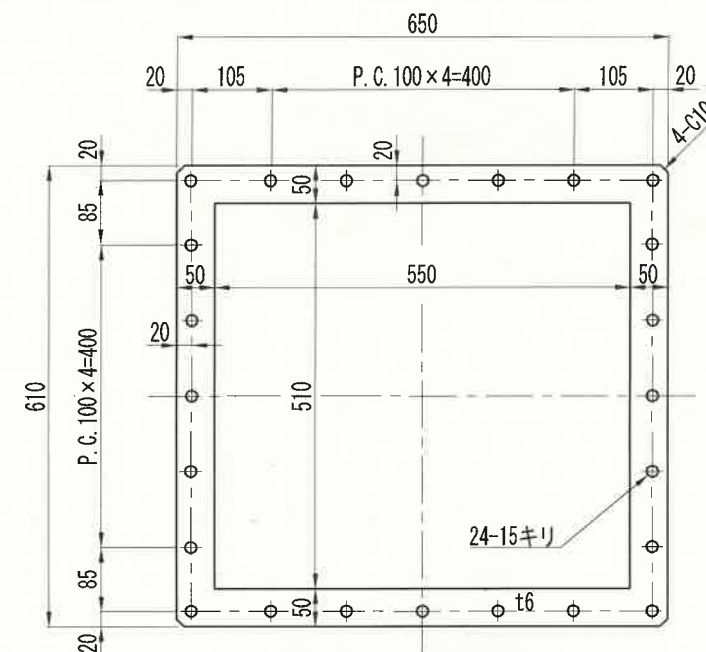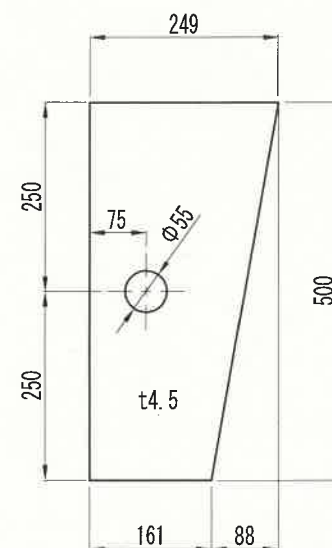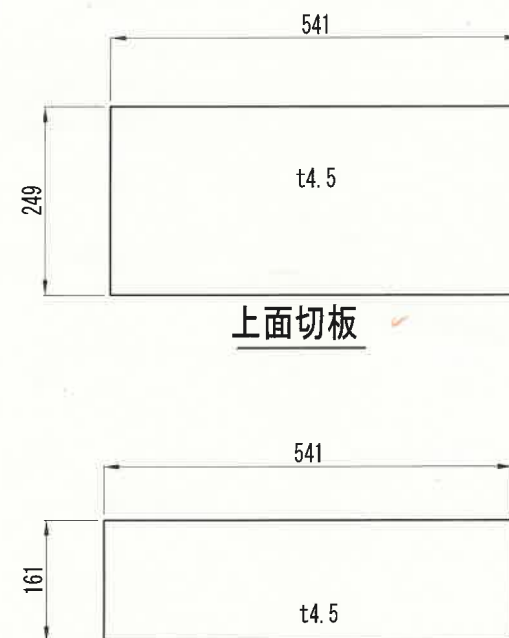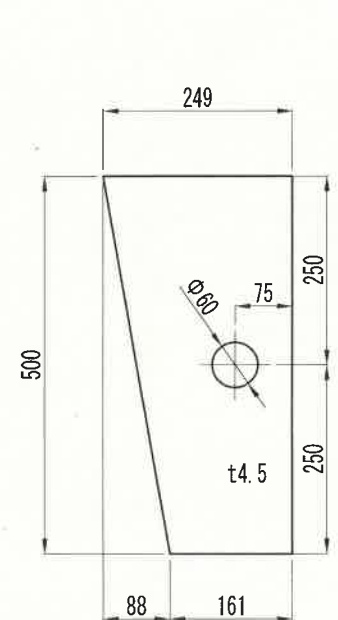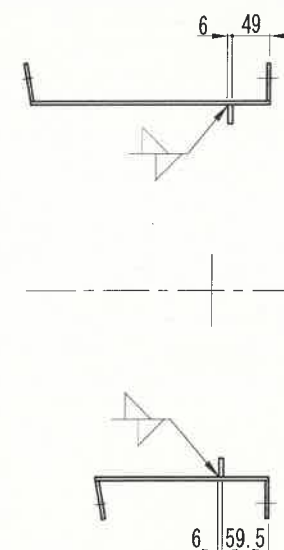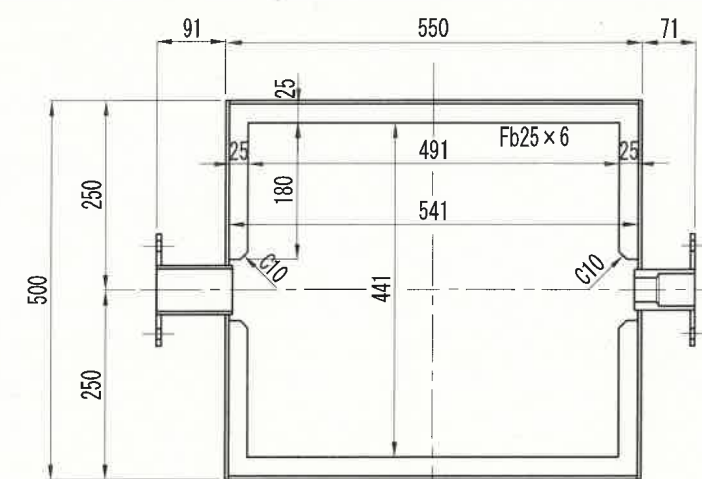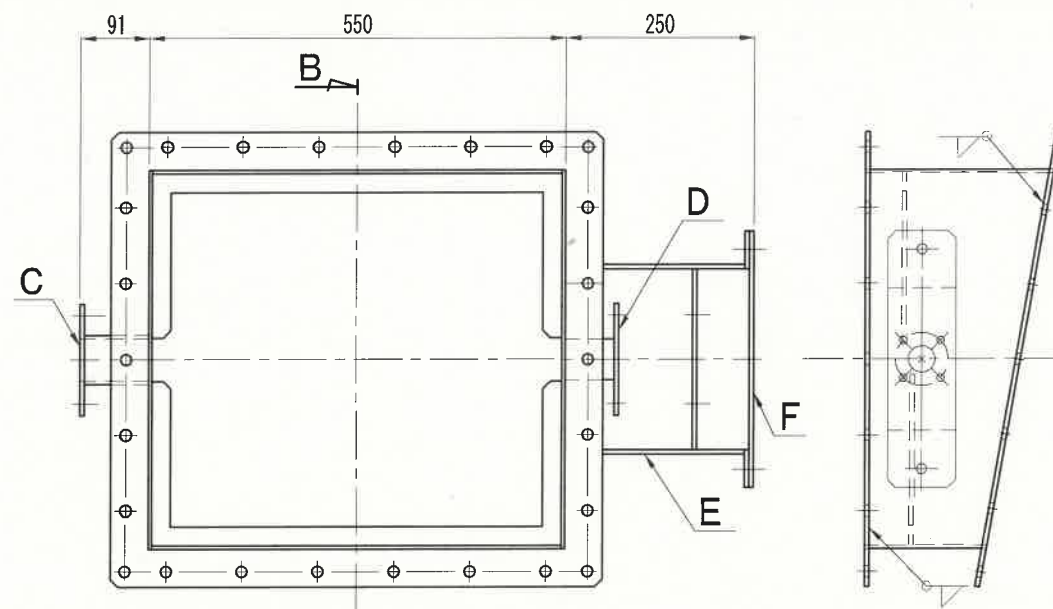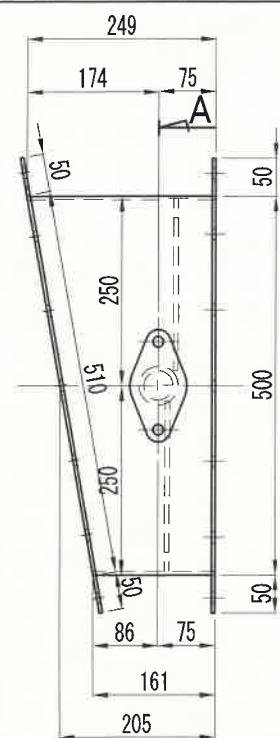

本図は参考図とする。

設計	池野	精査	長尾	係長	原	副工場長	宮本	吉田	工場長	戸根
令和7年度				設計		令和7年9月				
名称	高知市清掃工場3号炉ろ過式集塵機整備工事								図番	6/8
	新規ラインオフダンパ部品図-2								縮尺	1:5 1:10
高知市清掃工場										

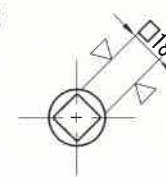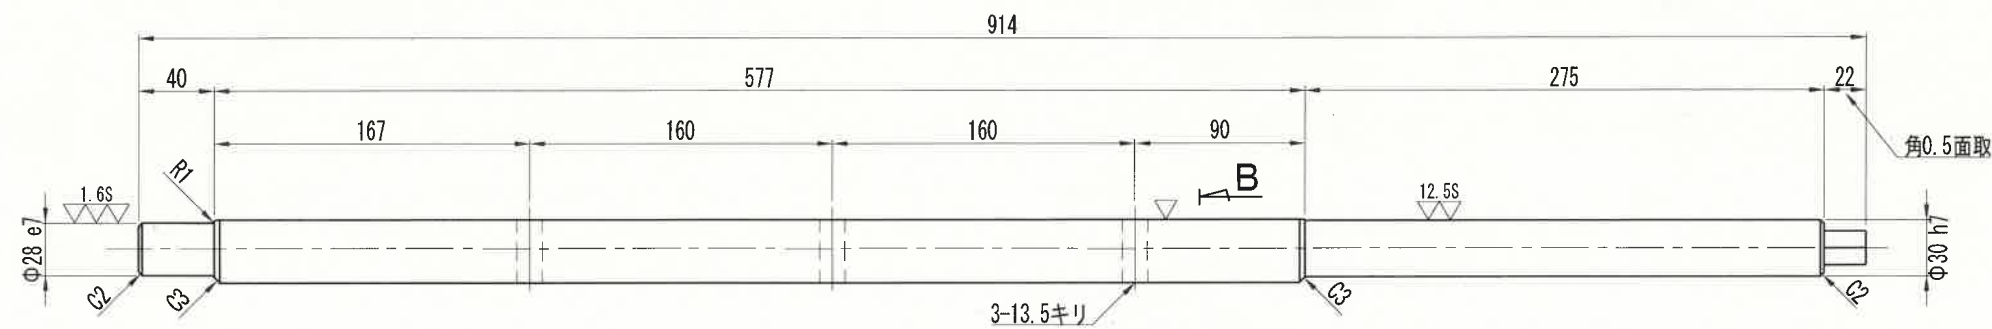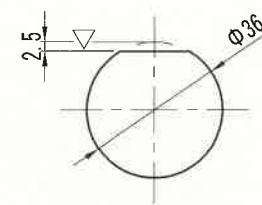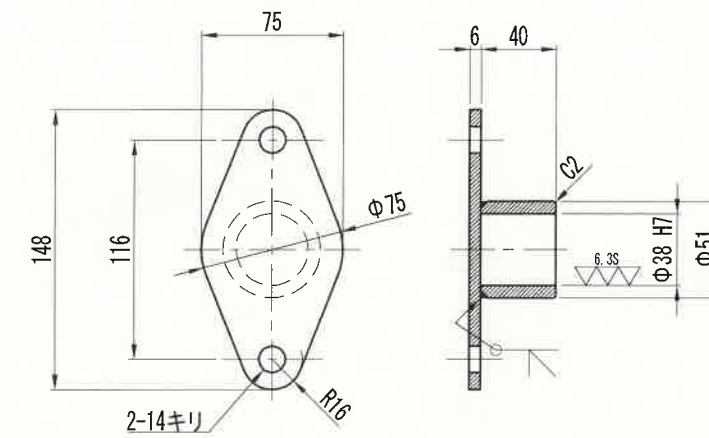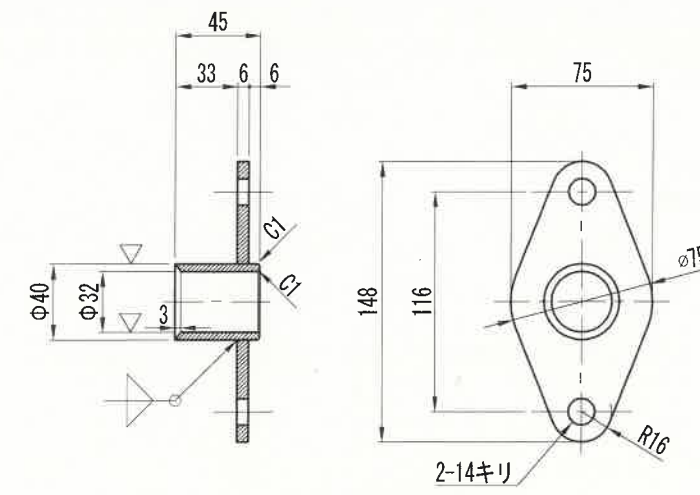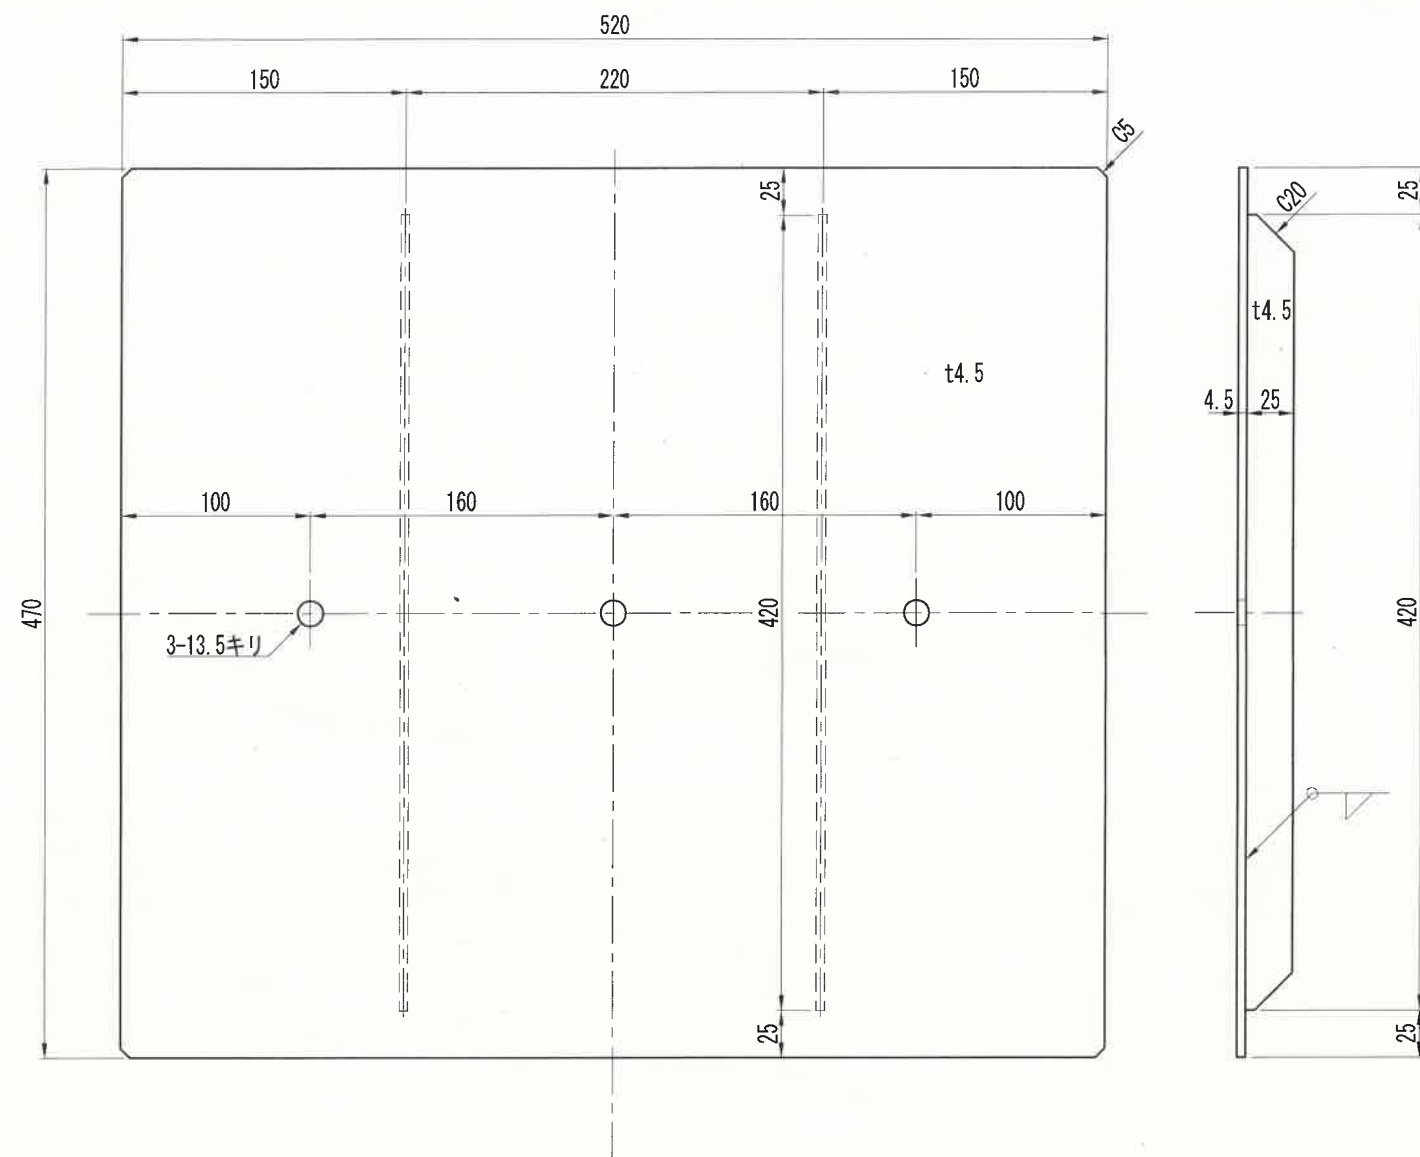

設計		精査		係長		副工場長			工場長	
令和7年度				設計		令和7年9月				
名称	高知市清掃工場3号炉ろ過式集塵機整備工事								図番	7/8
	新規ラインオフダンパ部品図-3								縮尺	1:4
高知市清掃工場										

