


アウトレットダクト

ろ過式集塵器

排ガス方向

更新範囲









ろ過式集塵機本体

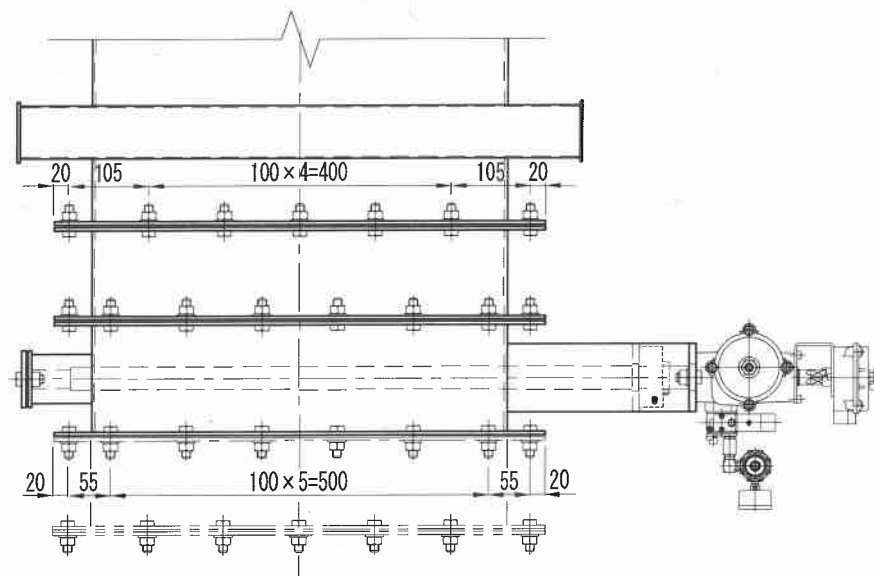

アウトレットダクト




855

ろ過式集塵機

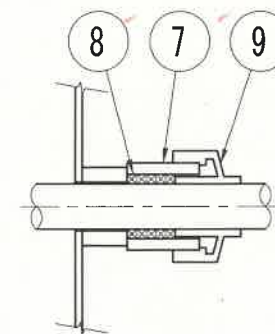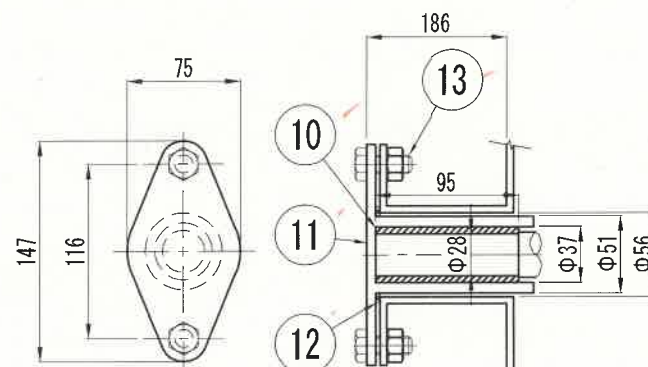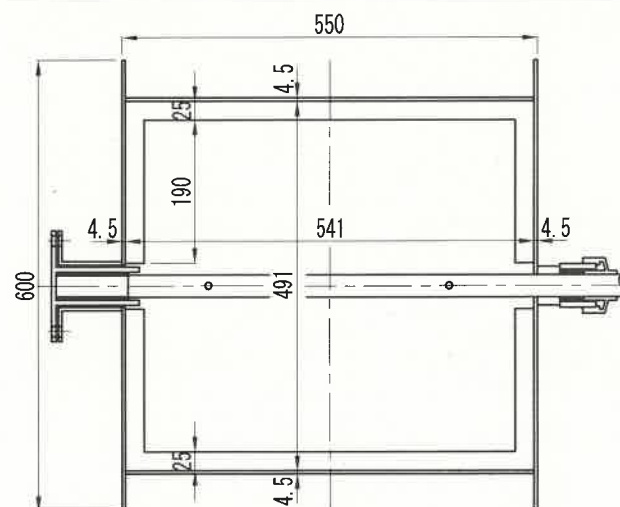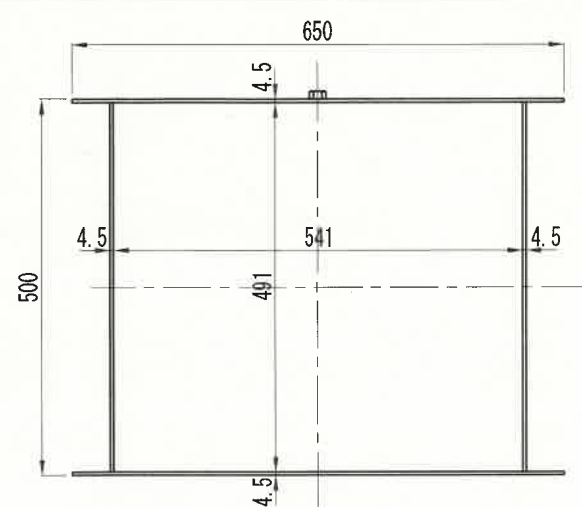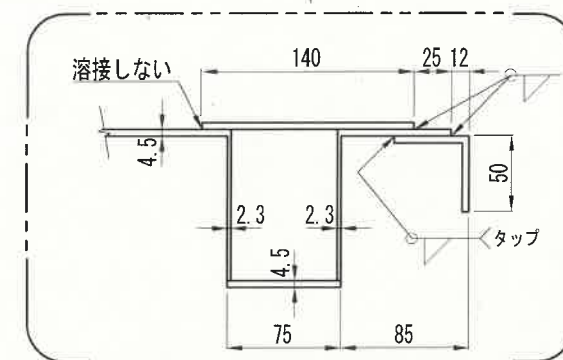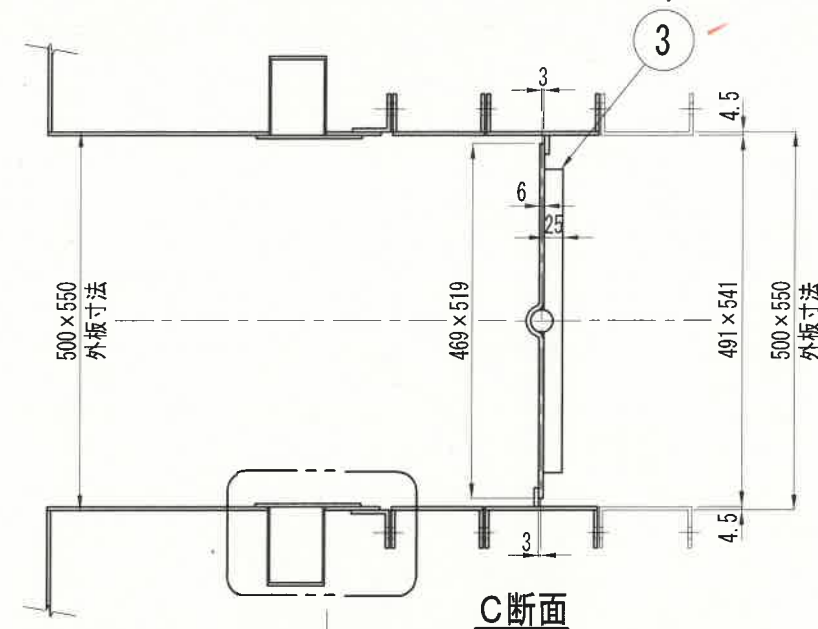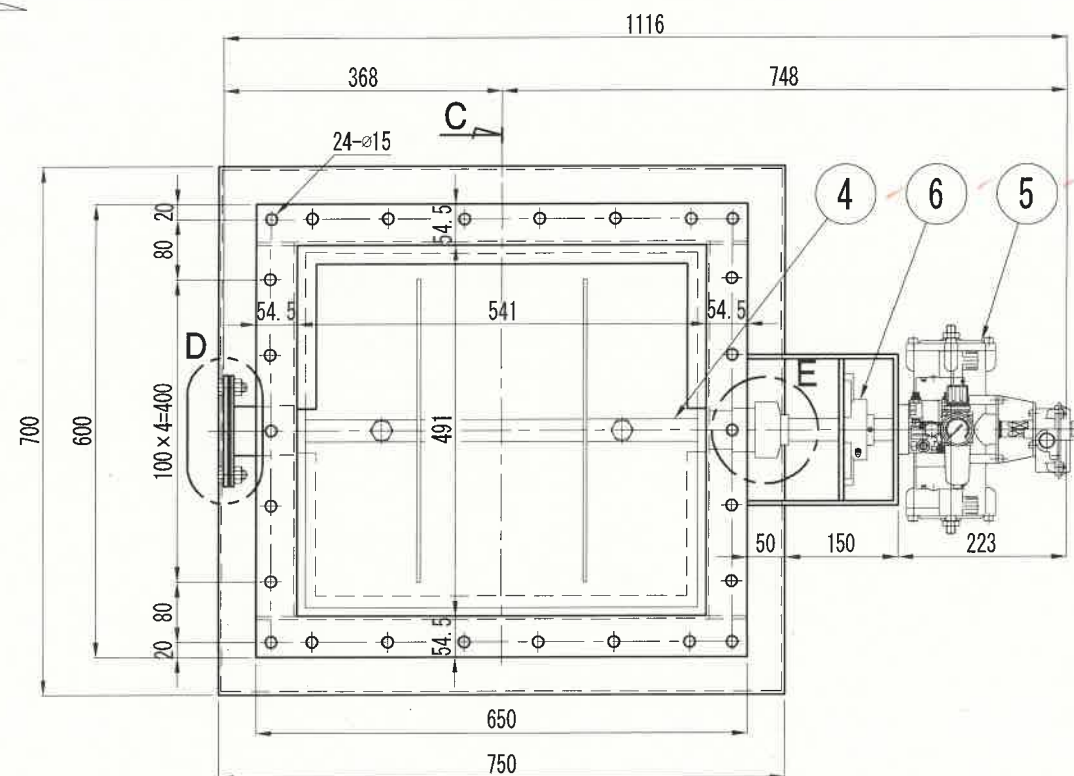
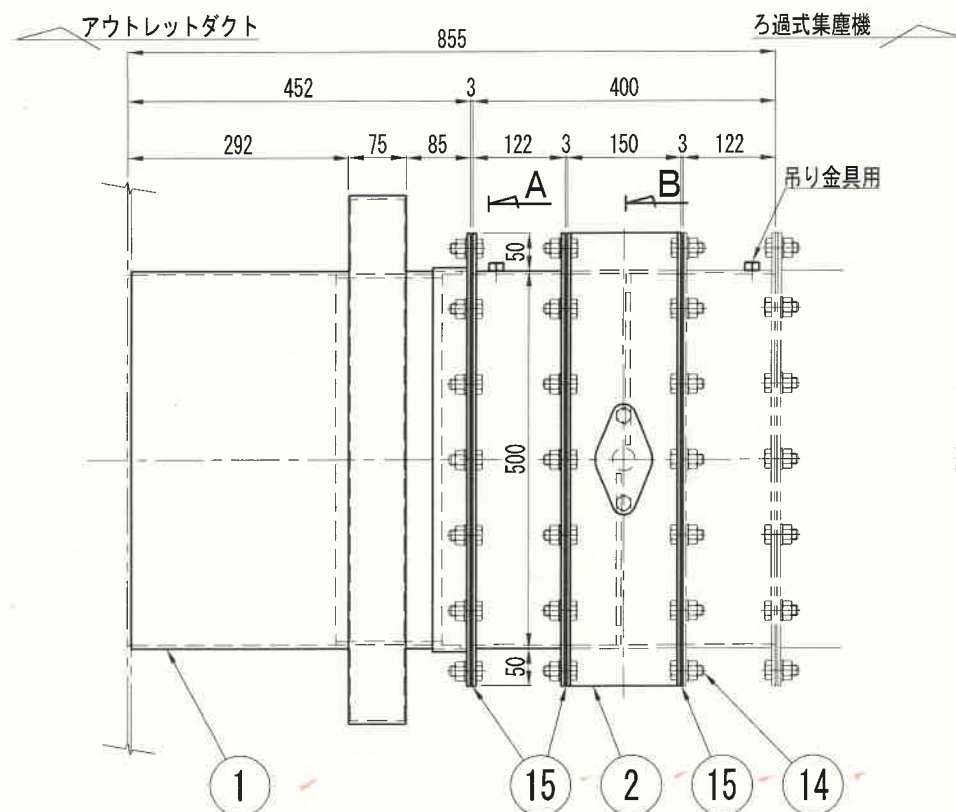


⑮	パッキン	セラミックファイバー	3	t3
⑭	六角ボルト, ナット, 平座金	SS400	76	M12×35
⑬	六角ボルト, ナット, 平座金	SS400	2	M12×30
⑫	パッキン	T/#8510	1	
⑪	エンドプレート	SS400	1	
⑩	ブッシュ	SUS304	1	チツ化処理
⑨	グランド押え	SS400	1	
⑧	グランドパッキン	T/#8510	1式	□6.4mm
⑦	スタフィングボックス		1	
⑥	ベアリングユニット	S-UCFL206D1	1	
⑤	アクチュエータ		1	TA-080D-04-SN1
④	シャフト	SS400	1	φ30
③	ハネ	SS400	1	t4.5
②	ラインオフダンパケーシング	SS400	1	t6, 4.5
①	エキスパンション	SS400	1	



No.	部品名	材質等	個数	備考
設計	池野 精査	北村 係長	副工場長	宮本 吉田
設計	令和7年度	設計	令和7年10月	
名	高知市清掃工場3号炉ろ過式集塵機整備工事	図番	3/8	
称	既設ラインオフダンパ組立図	縮尺	1:5 1:10	
高知市清掃工場				

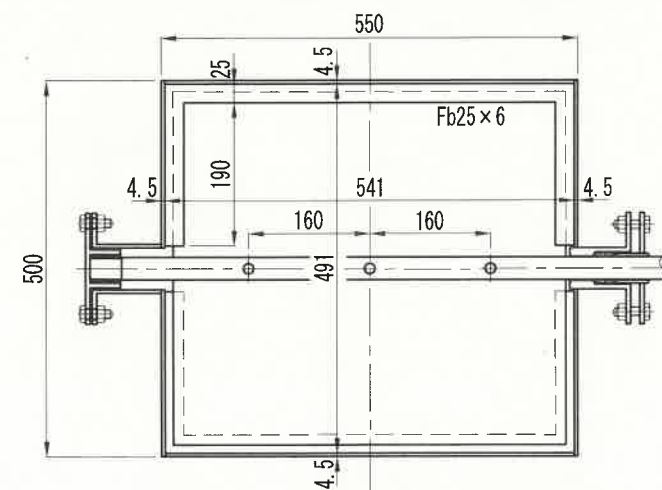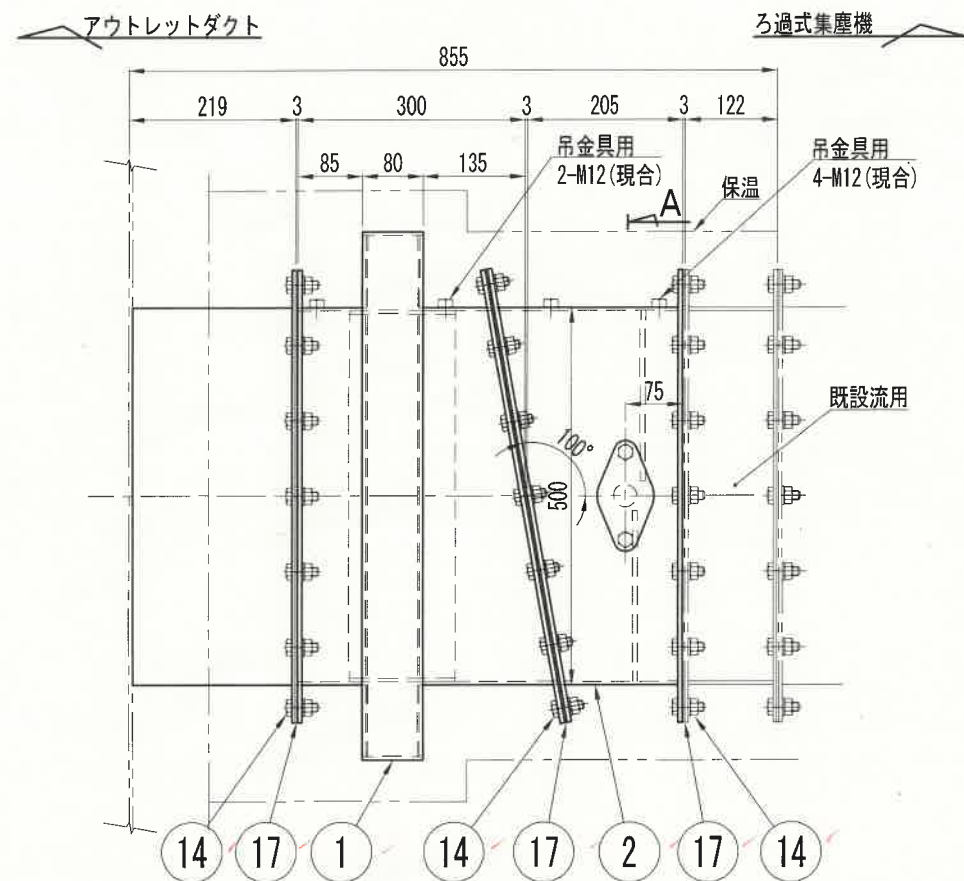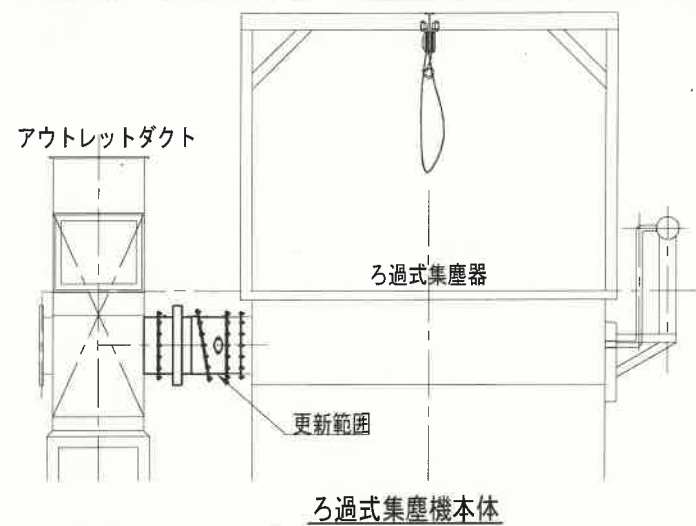

A断面

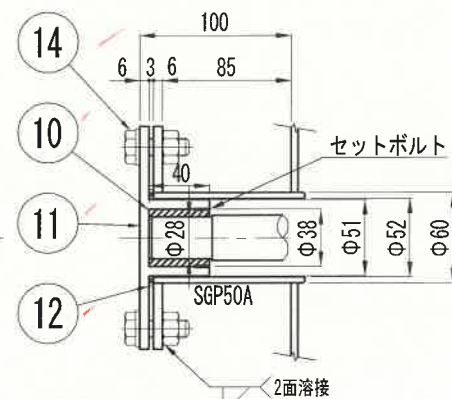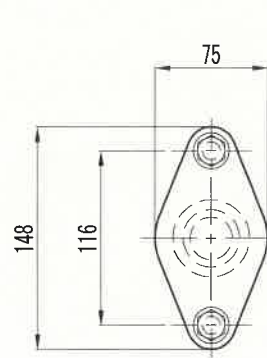


C詳細
(S=1:5)

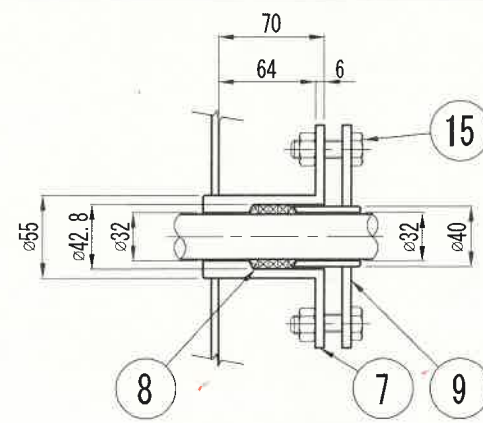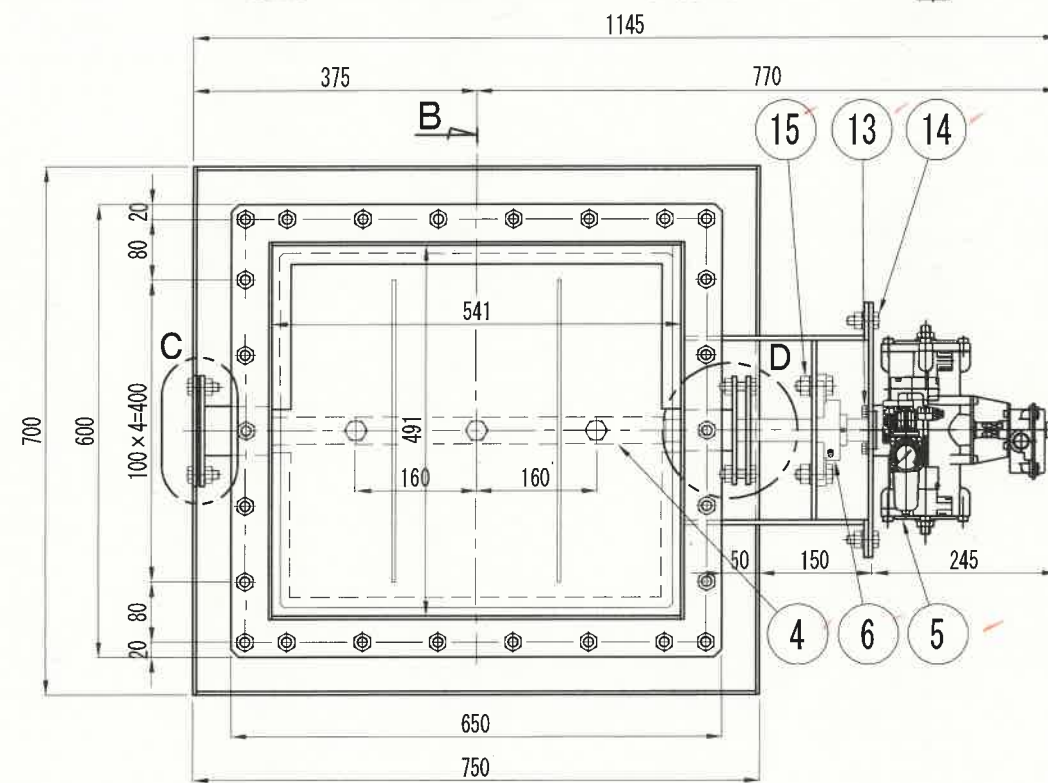







D詳細
(S=1:5)

本図は参考図とする。
(※)は相当品とする

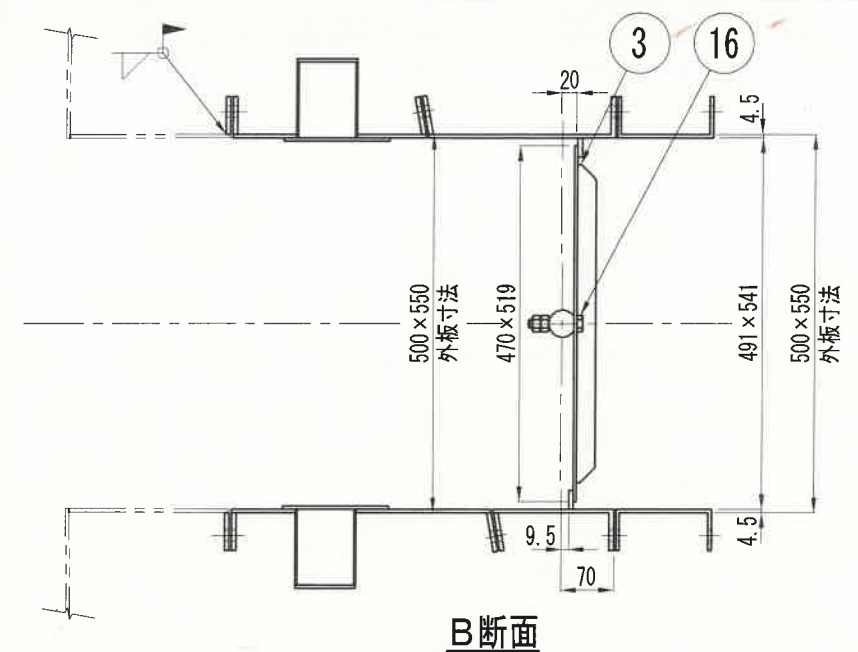







⑰	パッキン		3	t3
⑯	六角ボルト, ナット×2	SS400	3組	M12×65
⑮	六角ボルト, ナット, 平座金	SS400	4組	M12×40
⑭	六角ボルト, ナット, 平座金	SS400	78組	M12×35
⑬	六角ボルト, パネ座金, 平座金	SS400	4組	M8×20
⑫	パッキン	T/#8510(※)	1	
⑪	エンドプレート	SS400	1	
⑩	オイルスプッシュ	SPB-283840(※)	1	L=40
⑨	グランド押え	SS400	1	
⑧	グランドパッキン	T/#8510(※)	1式	□6.4mm
⑦	スタフティングボックス		1	
⑥	ベアリングユニット	S-UCFL206D1(※)	1	
⑤	アクチュエータ		1	TA2-080D-33-SN1(※)
④	シャフト	SS400	1	φ30
③	ハネ	SS400	1	t4.5
②	ラインオフダンパケーシング	SS400	1	t6, 4.5
①	エキスパンション	SS400	1	

No.	部品名	材質等	個数	備考
設計	池野 精査	係長	副工場長	工場長
設計	北村 原	宮本	吉岡	吉岡
名	高知市清掃工場3号炉ろ過式集塵機整備工事	図番	4/8	
称	新規ラインオフダンパ組立図	縮尺	1:5	
		1:10		
	高知市清掃工場			

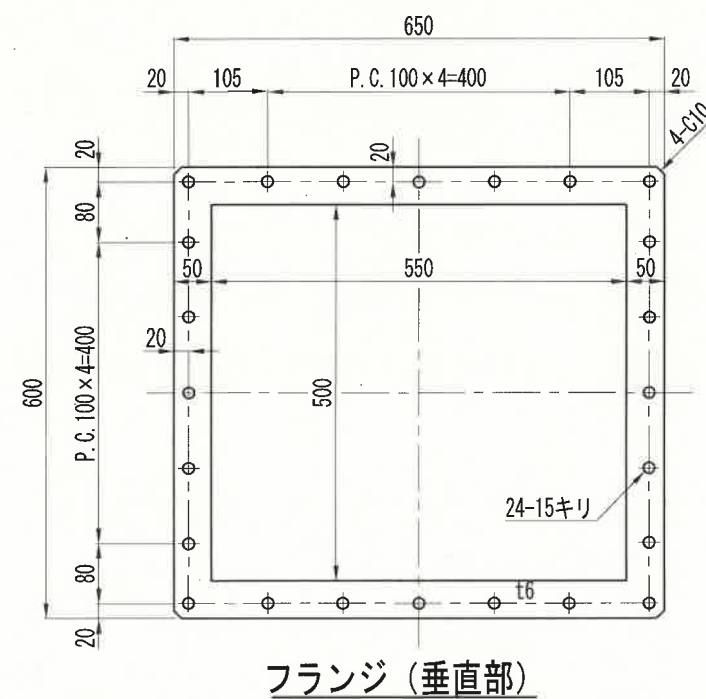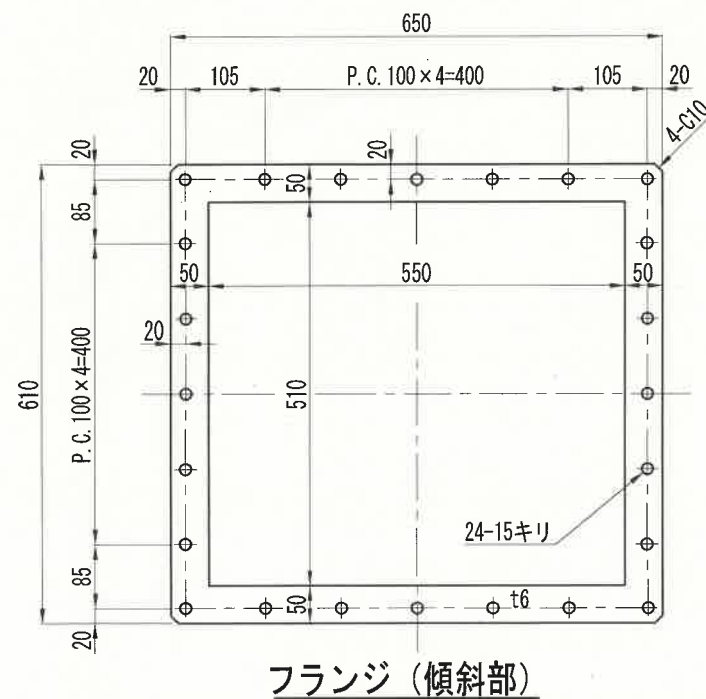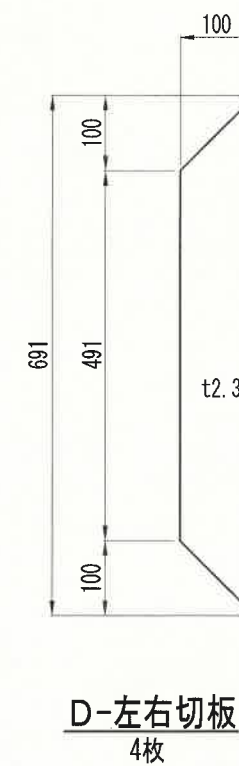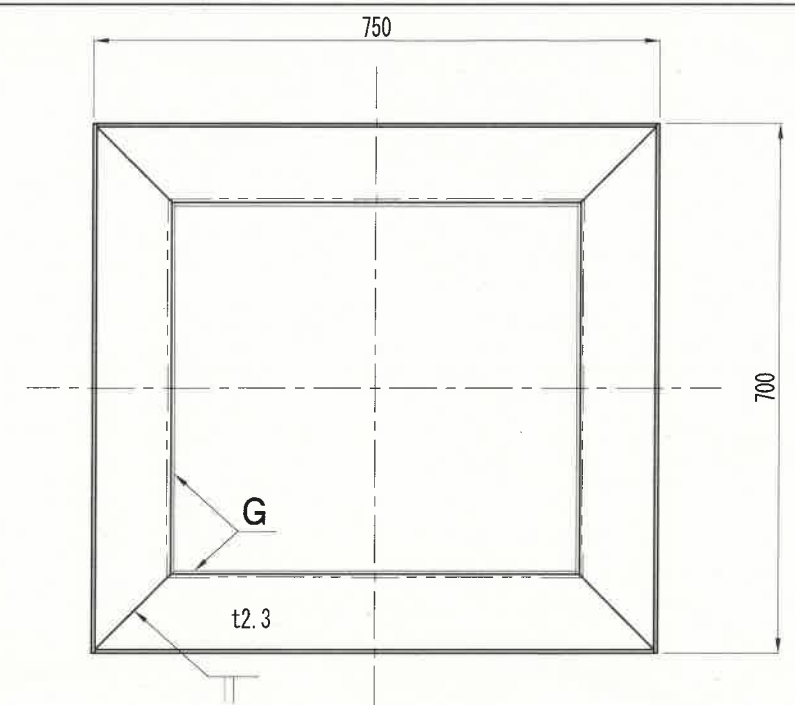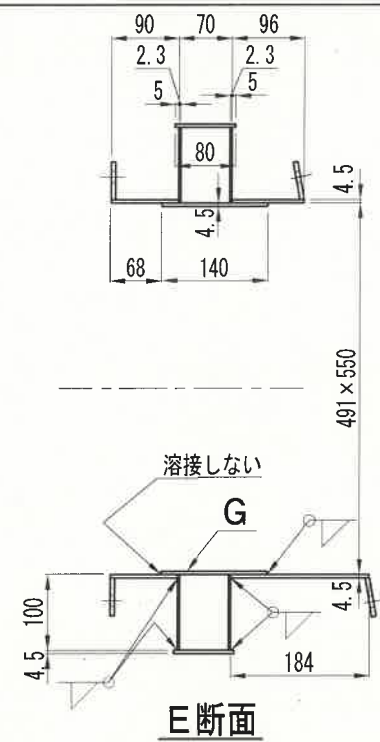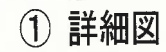

設計		精査		係長		副工場長				工場長	
令和7年度				設計		令和7年10月					
名称	高知市清掃工場3号炉ろ過式集塵機整備工事									図番	5/8
	新規ラインオフダンパ部品図-1									縮尺	1:10
高知市清掃工場											

本図は参考図とする。

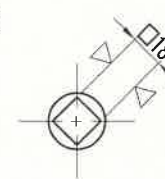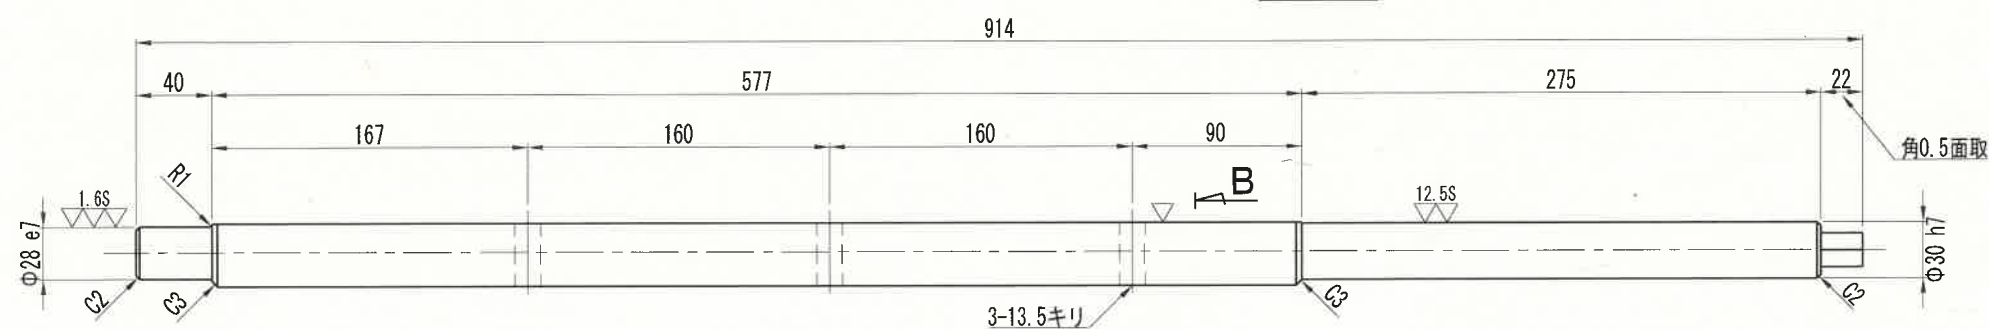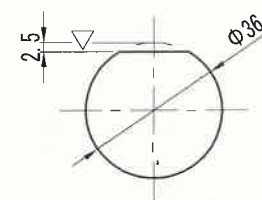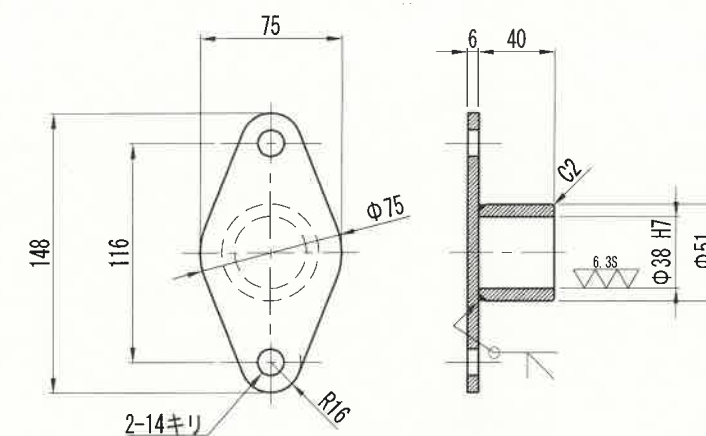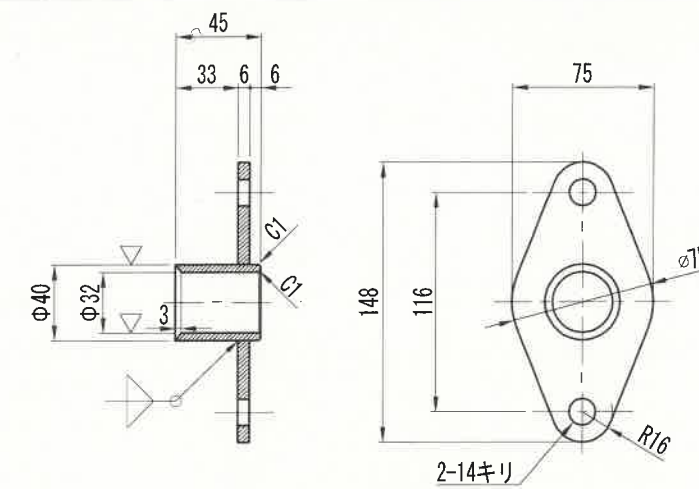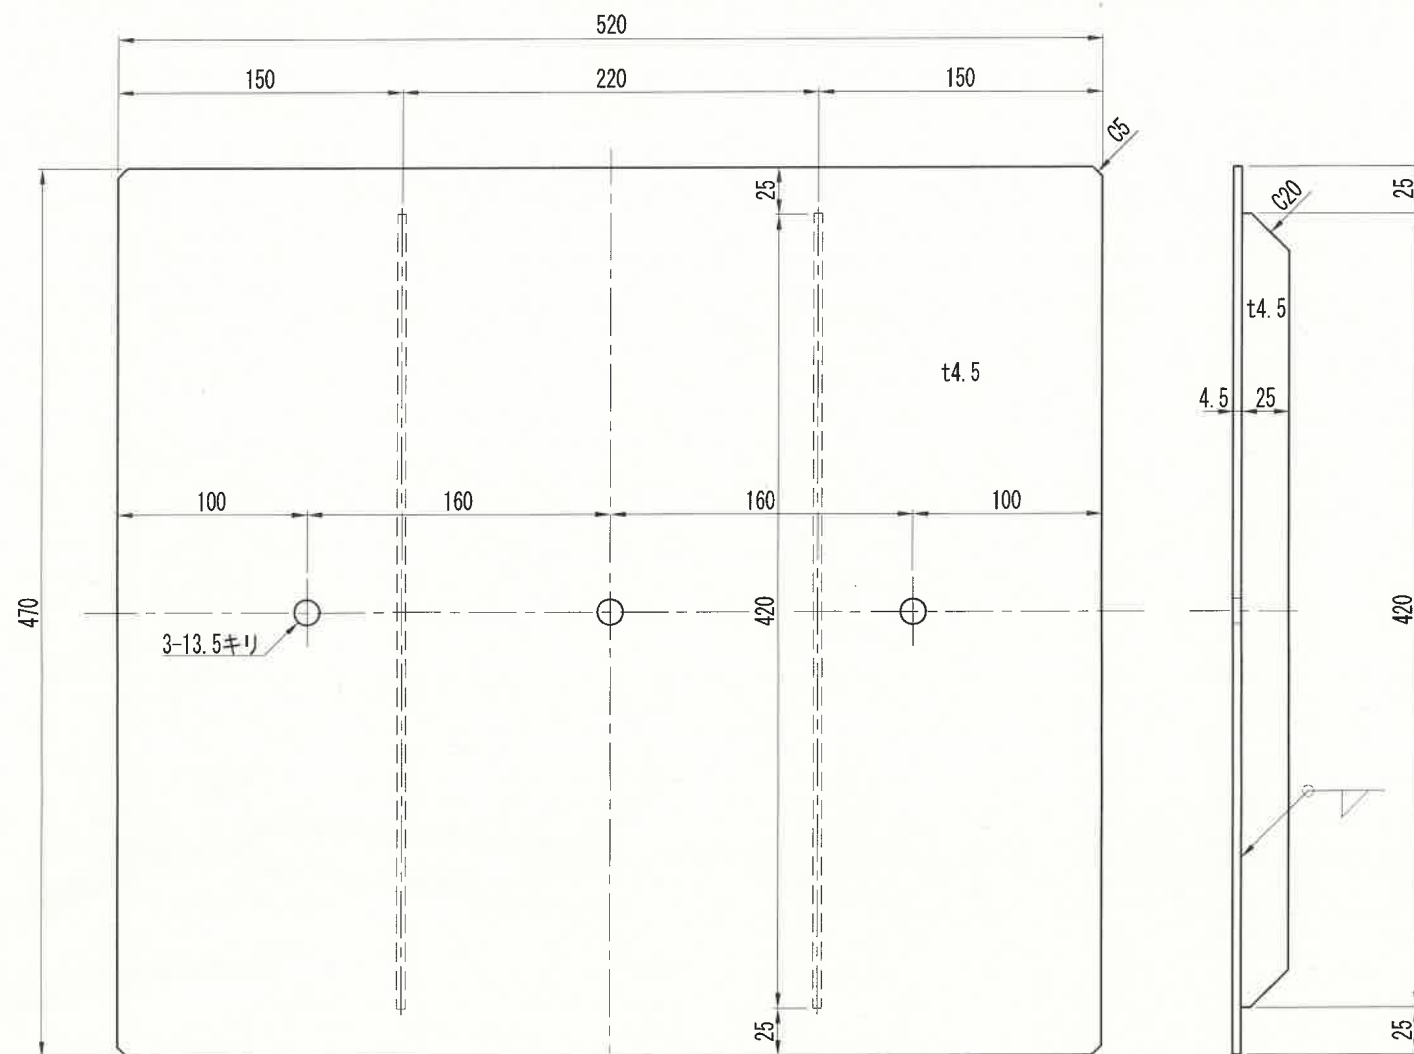

設計		精査		係長		副工場長				工場長	
令和7年度					設計	令和7年10月					
名称	高知市清掃工場3号炉ろ過式集塵機整備工事									図番	7/8
	新規ラインオフダンパ部品図-3									縮尺	1:4
高知市清掃工場											

