




平面図 S=1:500

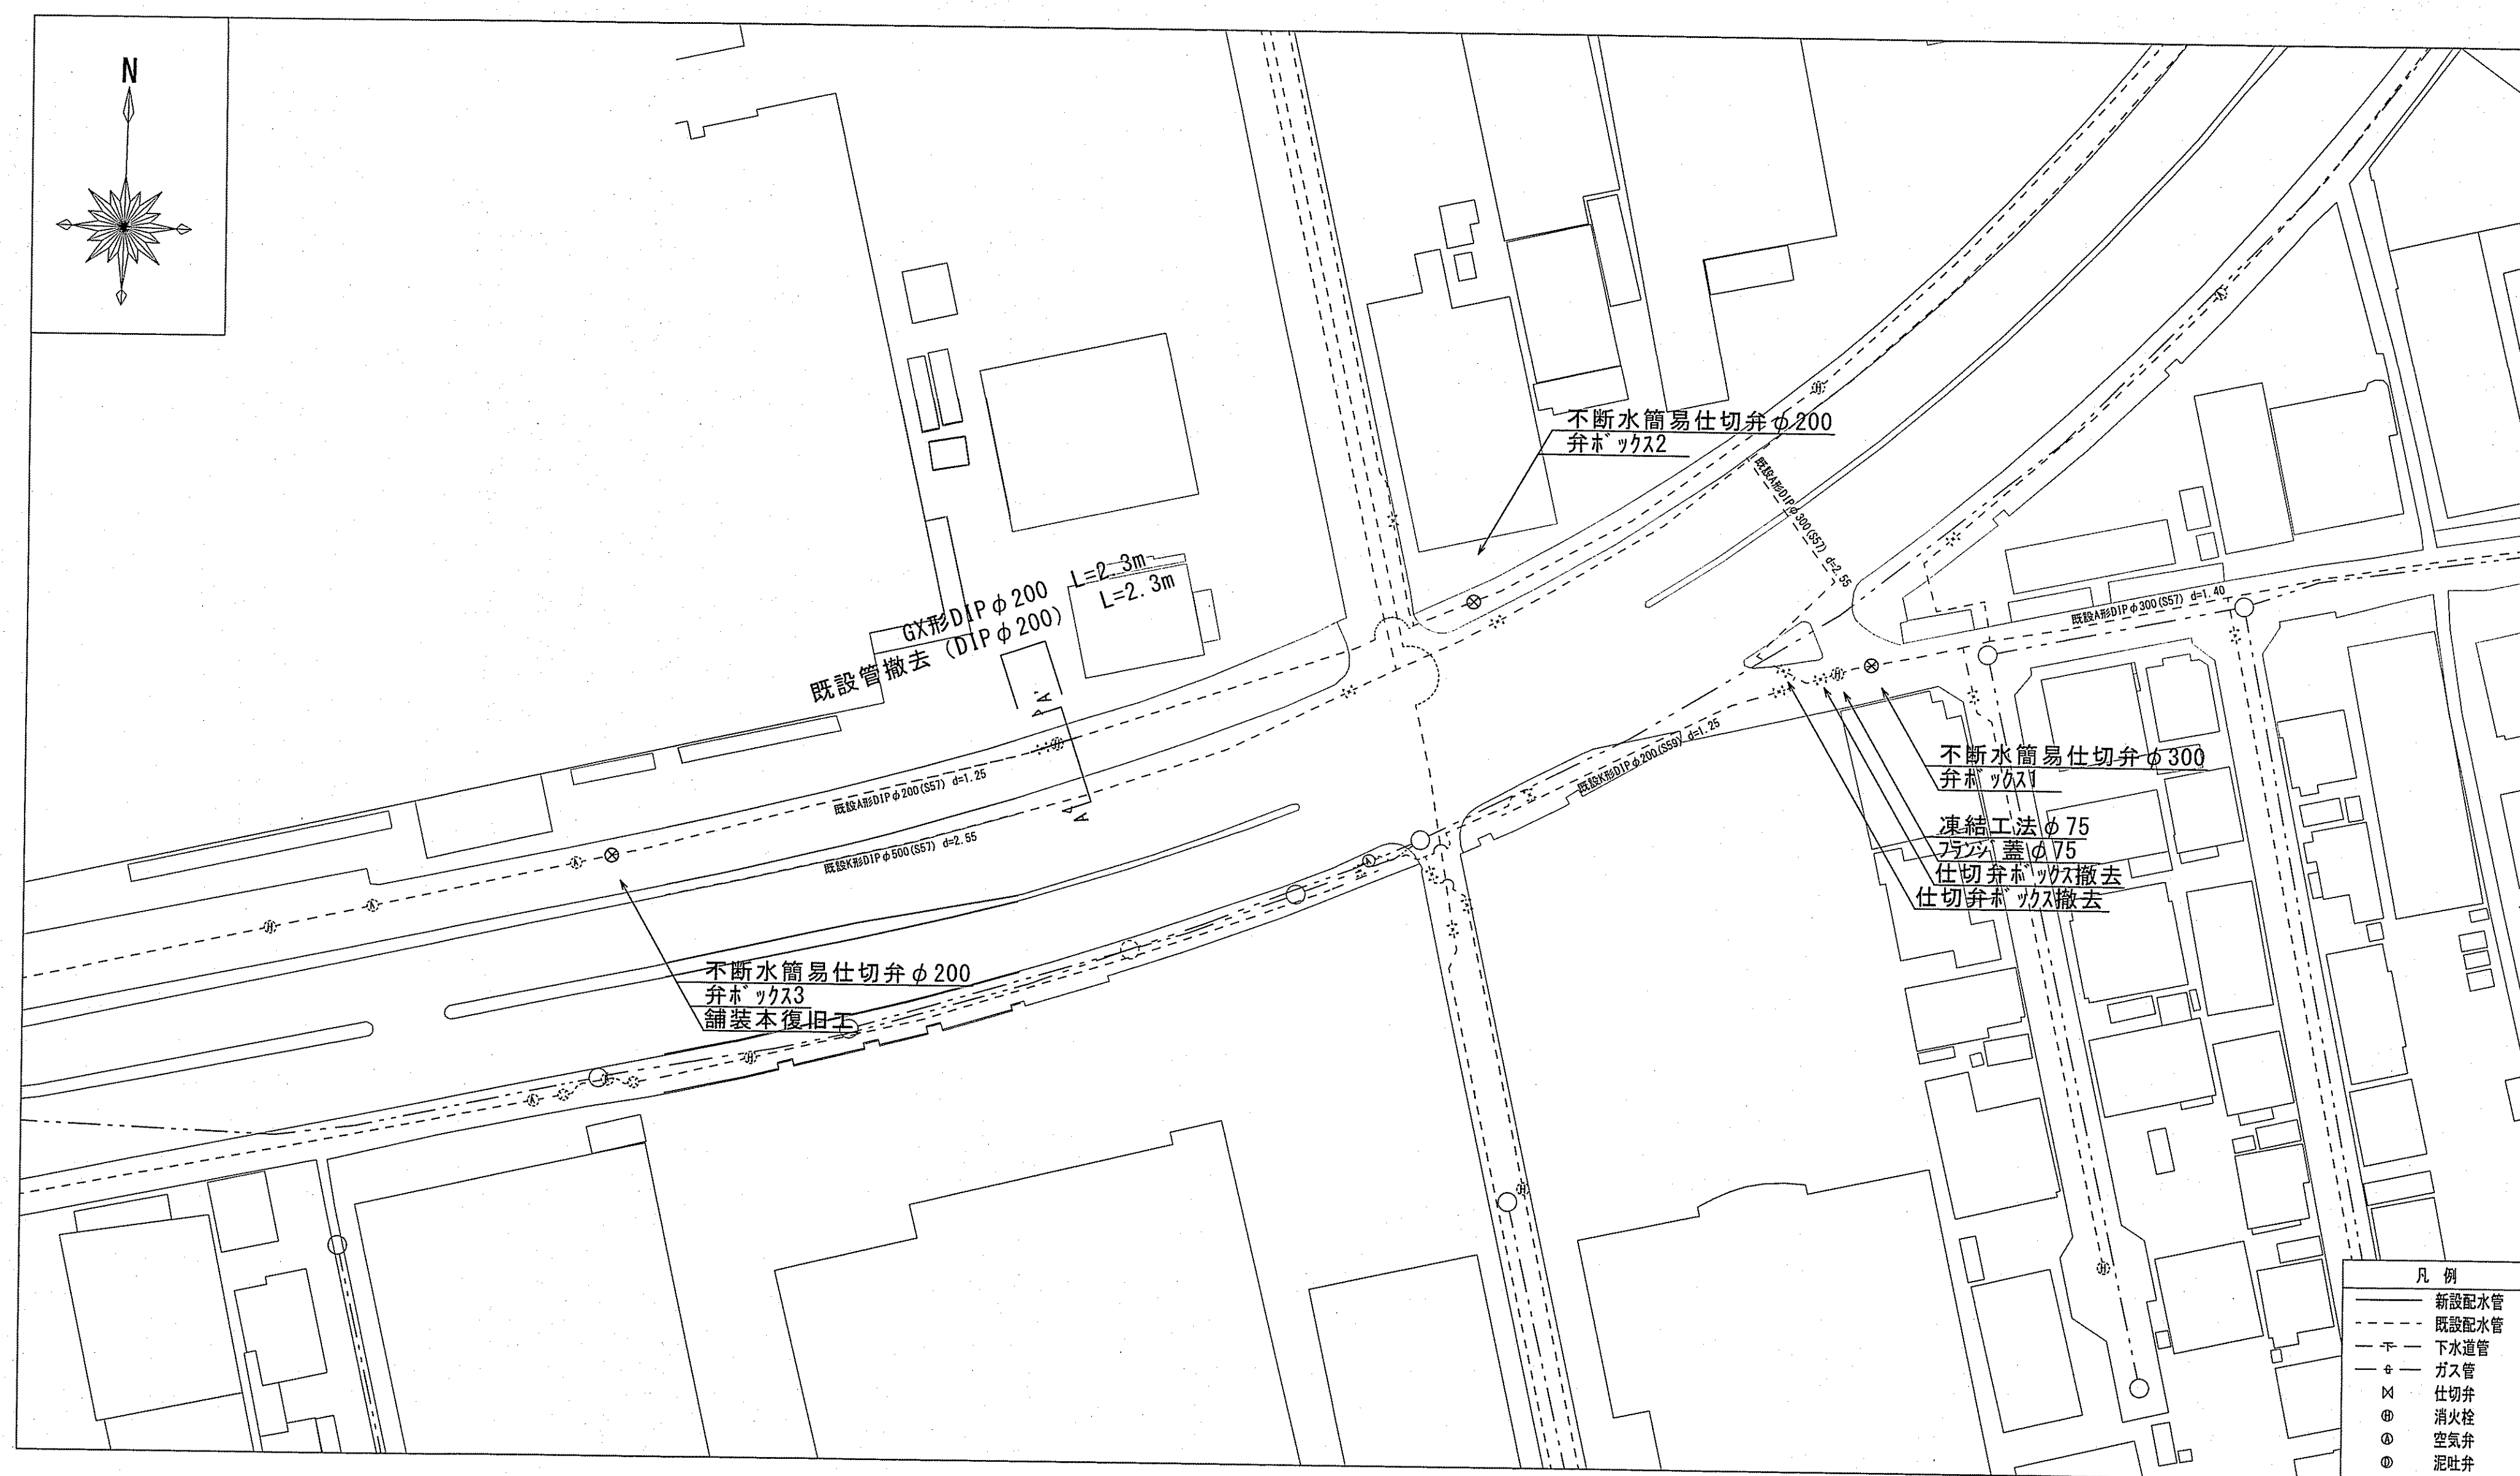

位置図 S=1:2500

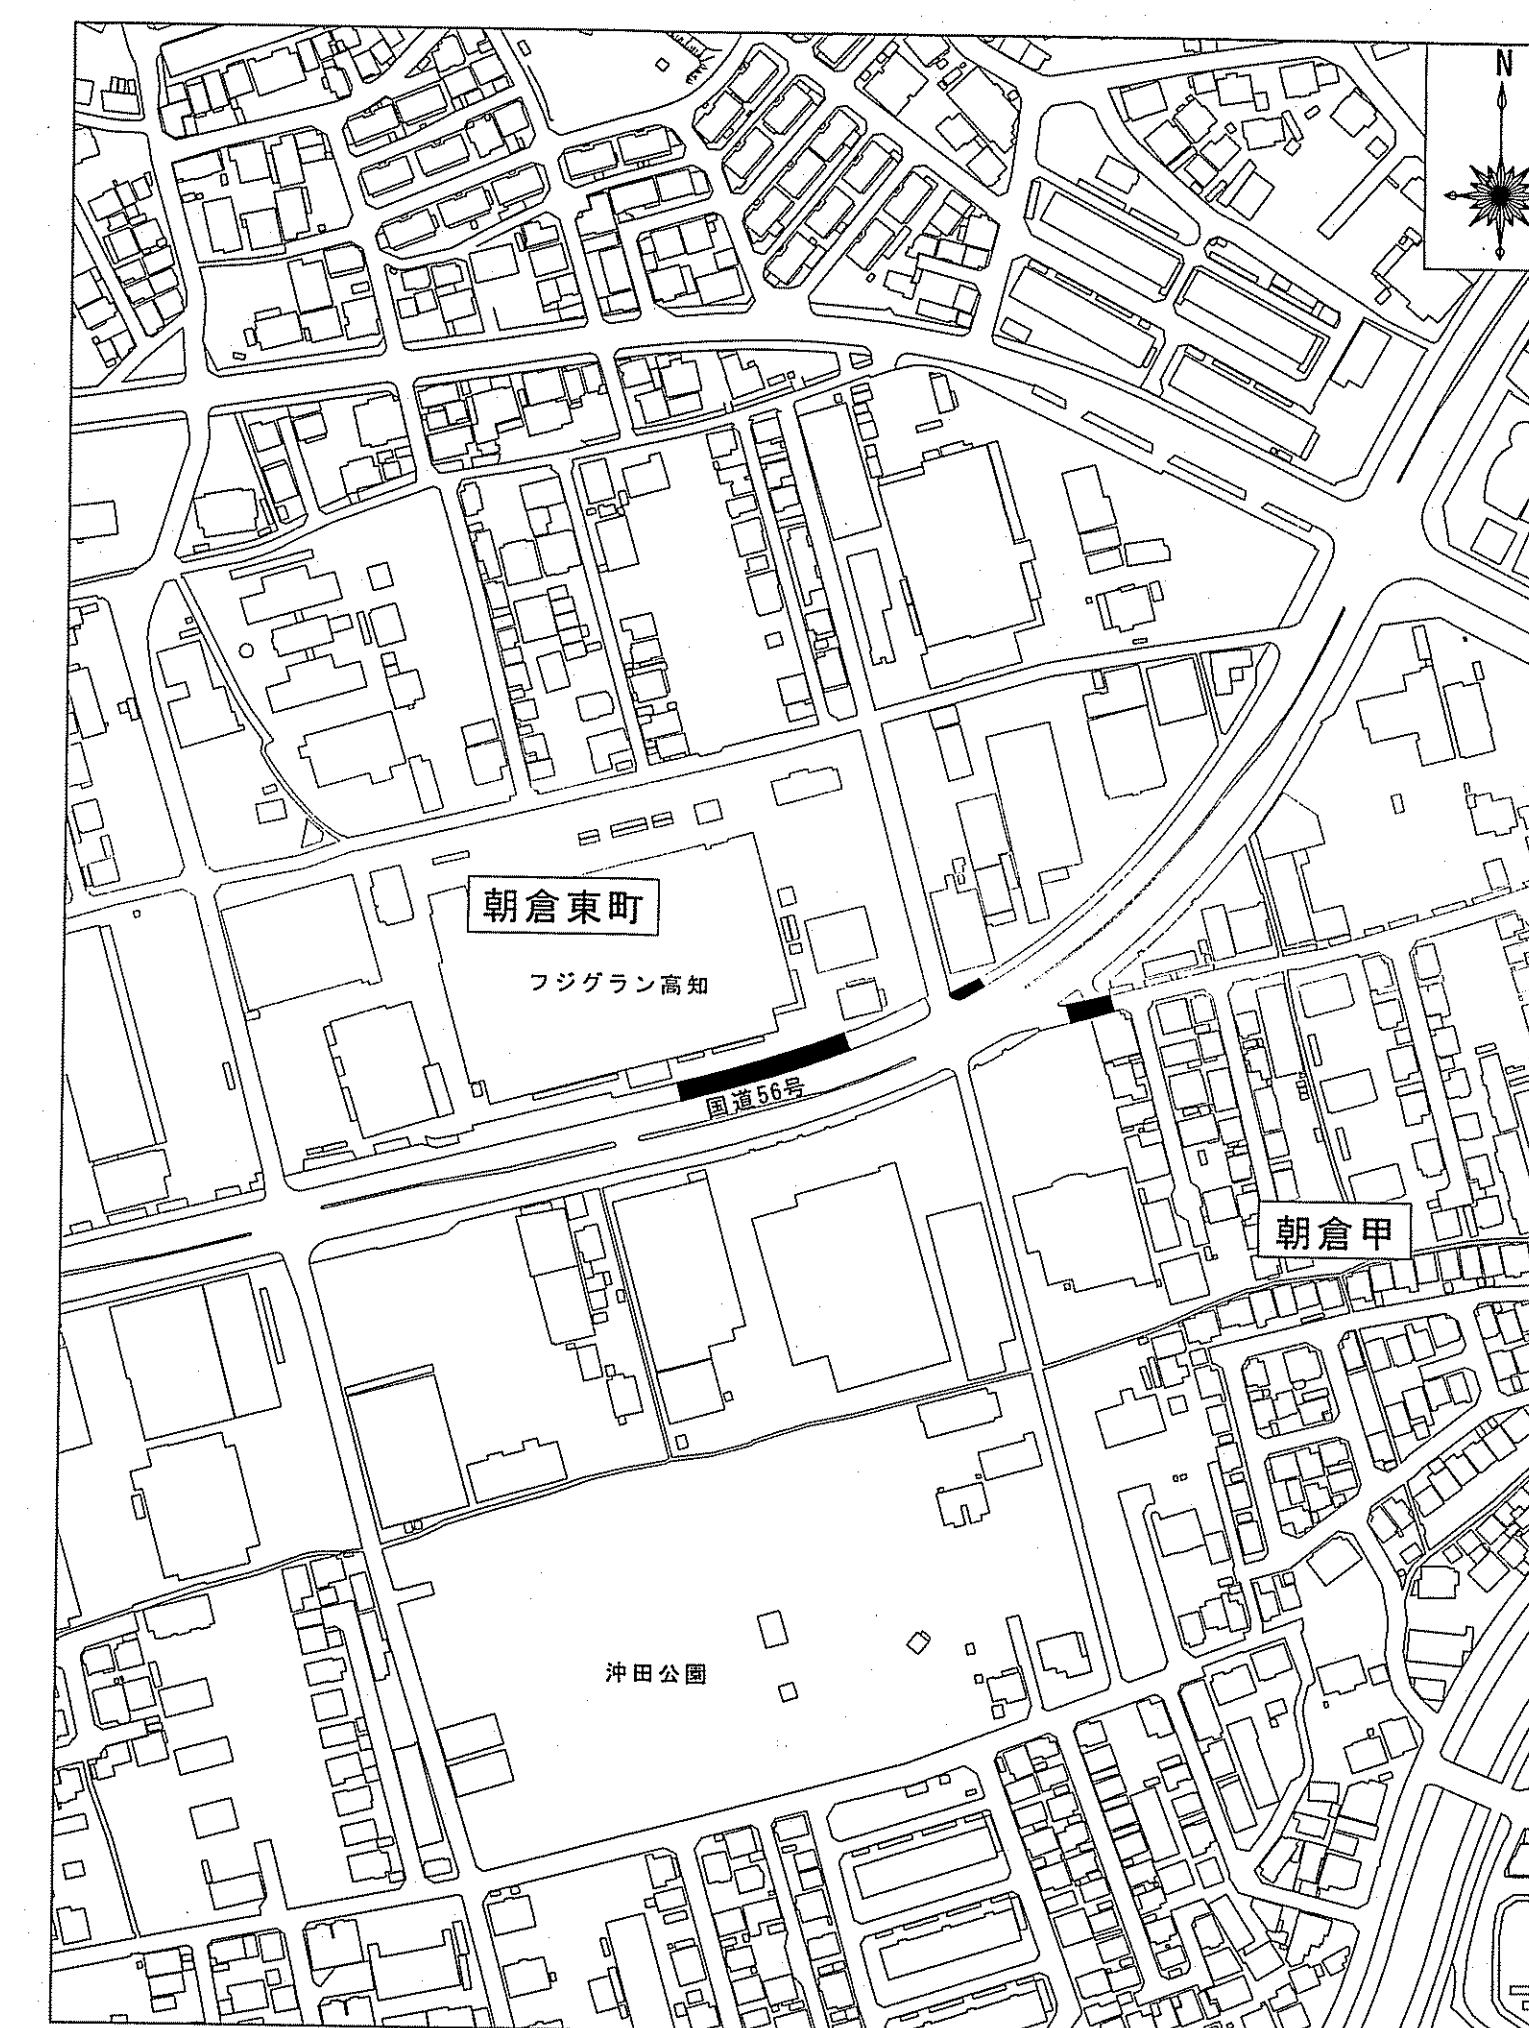

横断図 S=1:50

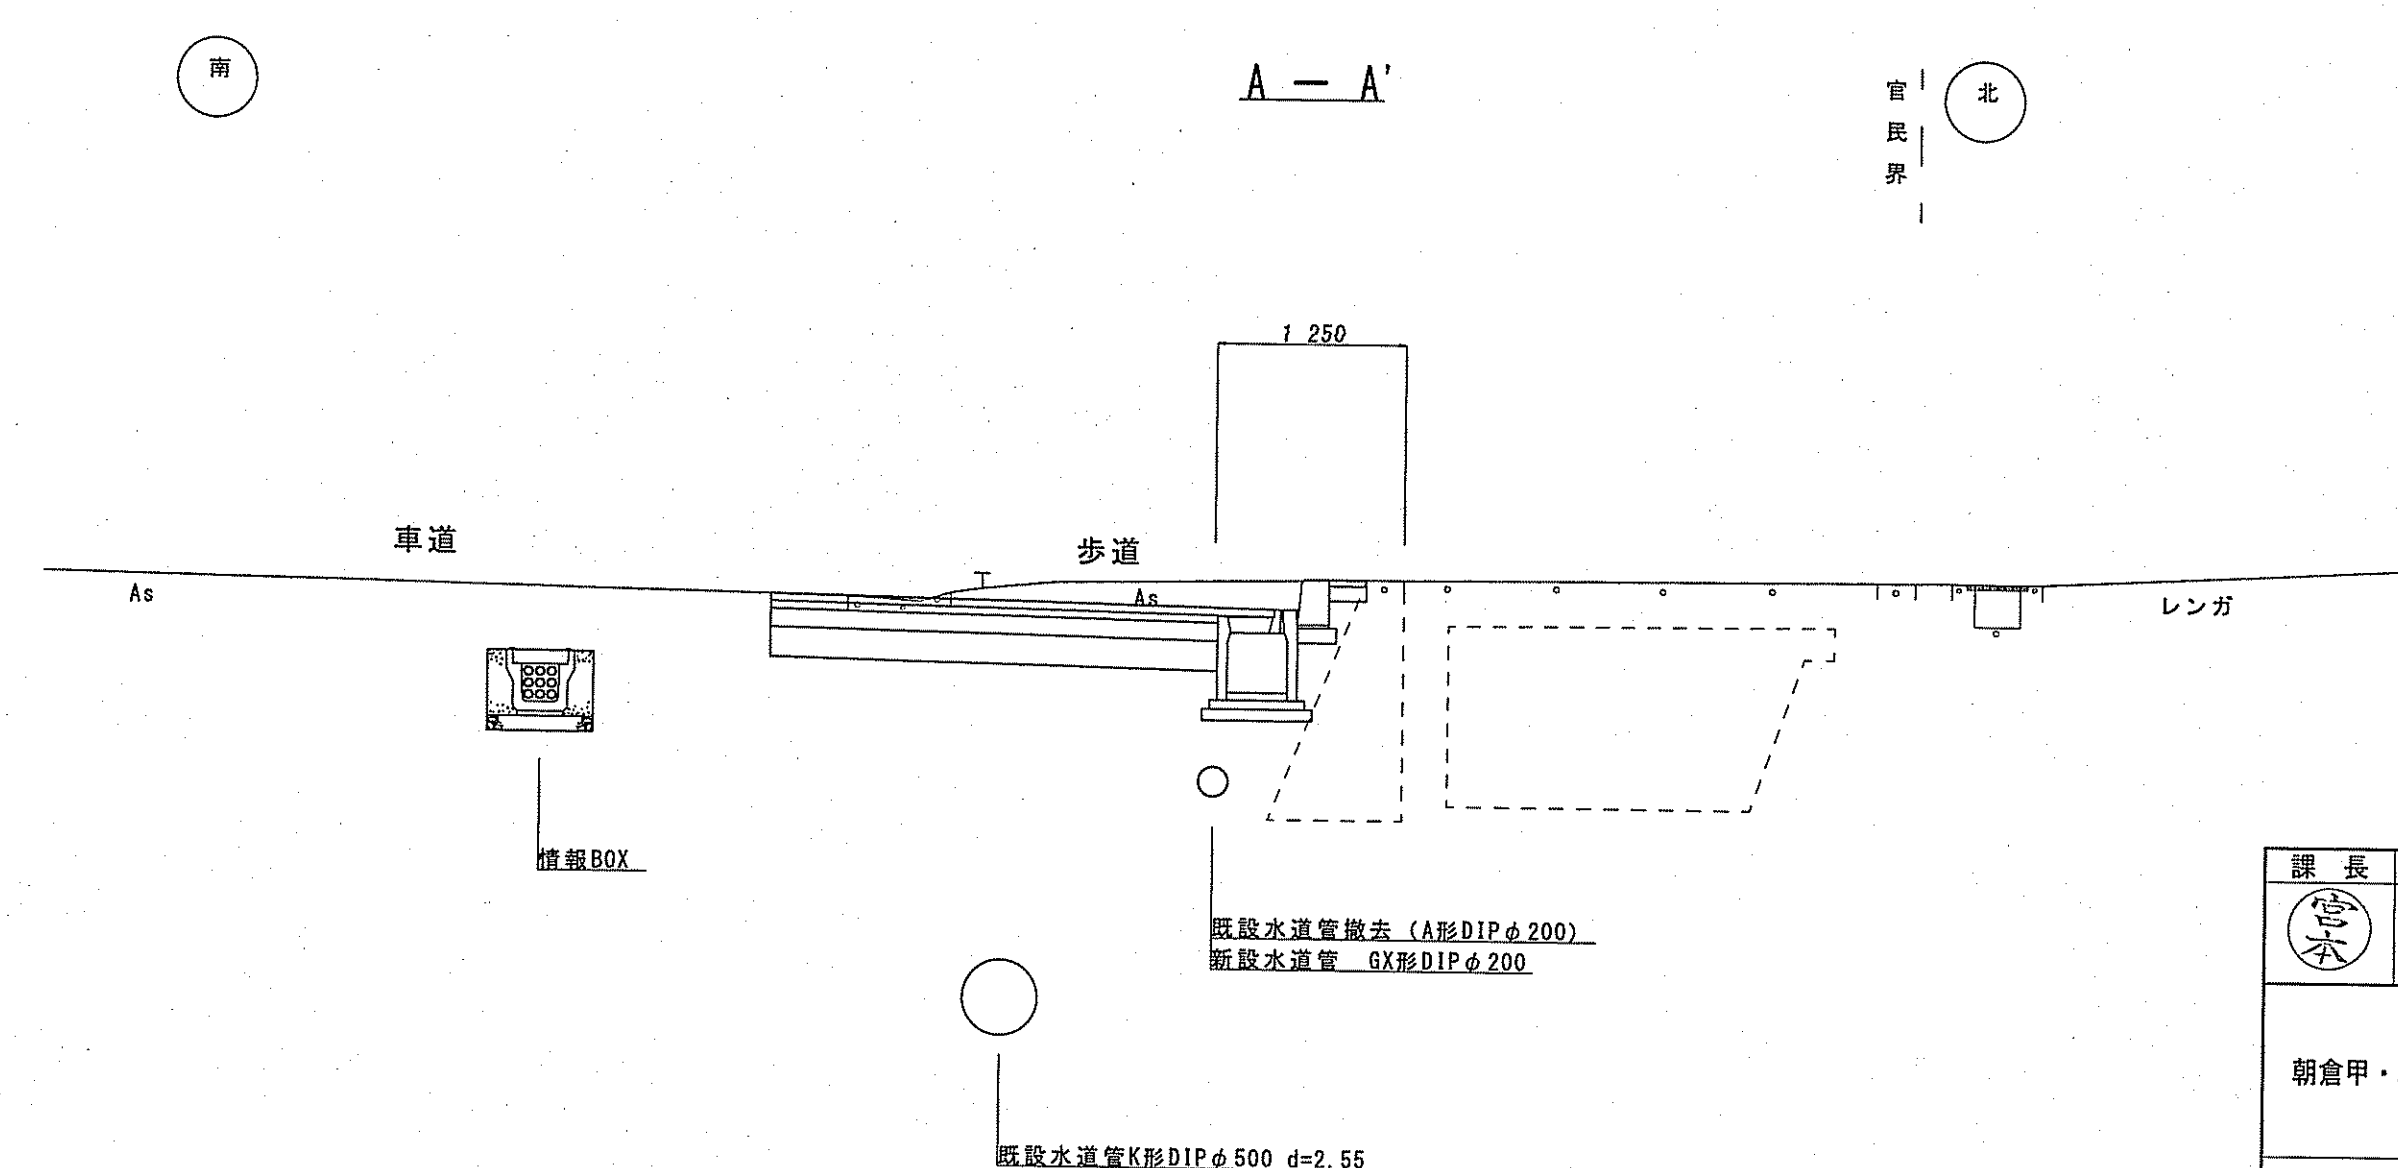


課長	課長補佐	係長	調査	設計
信水	星澤	日野	町田	藤岡
朝倉甲・朝倉東町配水管移設工事				令和 7 年度
工事設計図				1/2
位置図、平面図、横断図				図示
高知市上下水道局水道整備課				


舗装復旧断面図 S=1:10

※ 本復旧工は不断水簡易仕切弁φ200(弁先ツクス)施工箇所のみ行い、その他は別工事にて施工する。


市道車道（舗装幅員4.0m未満）

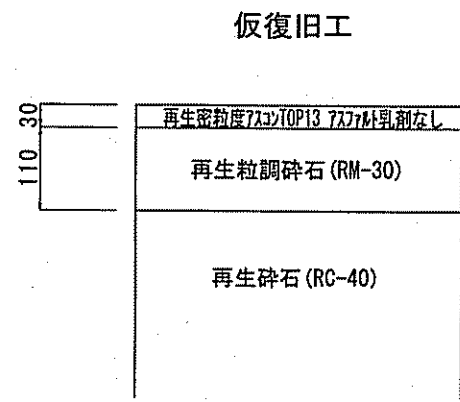

国道歩道

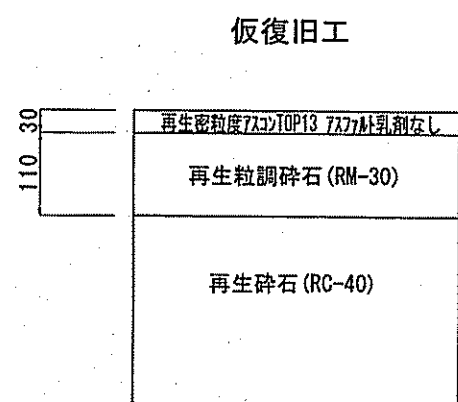


国道歩道

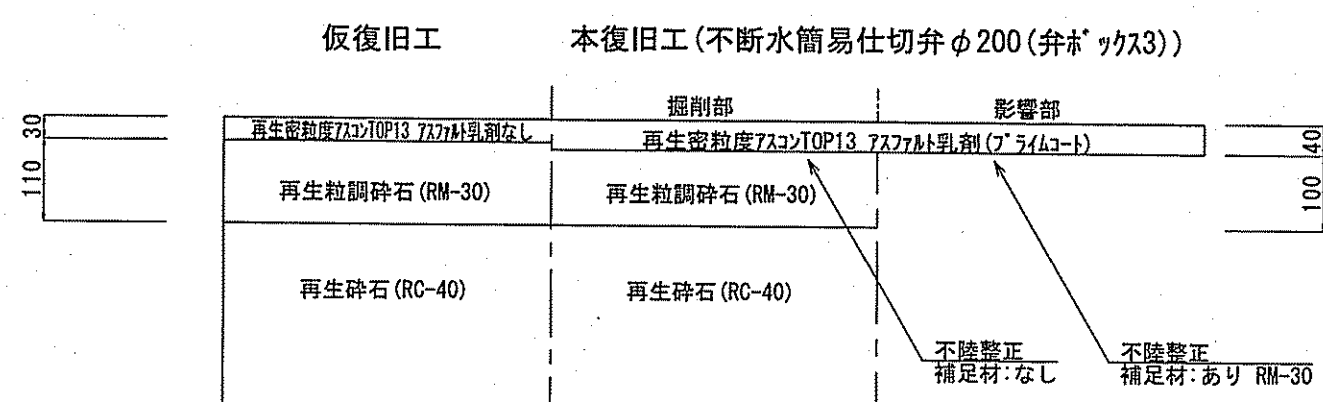


土工断面図 S=1:30

管明示シートの設置深度は0.2m～0.4mとする。
ただし、管理設深度が1.2m以上の場合は0.5mとする。


GX形DIPφ200布設 (d=1.25m)
L=3.3m

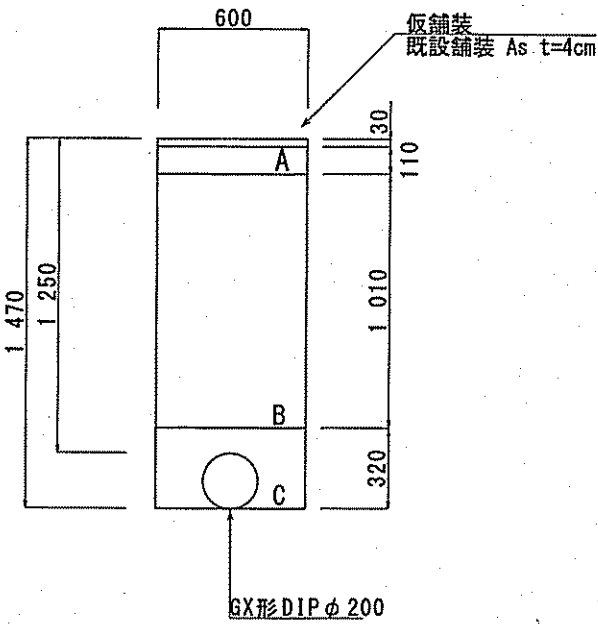


不断水簡易仕切弁φ200
L=2.0m

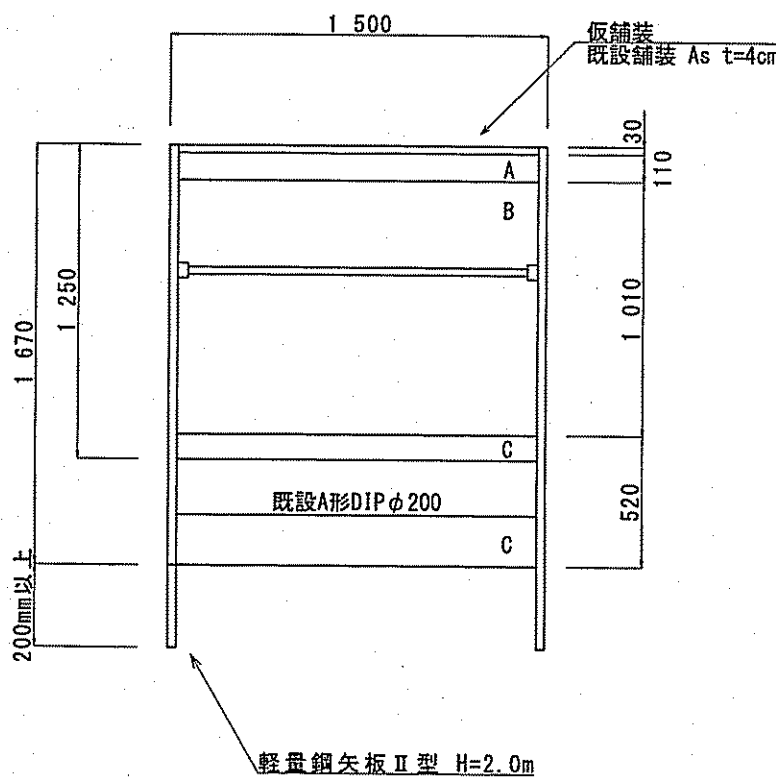


不断水簡易仕切弁φ300
L=2.0m

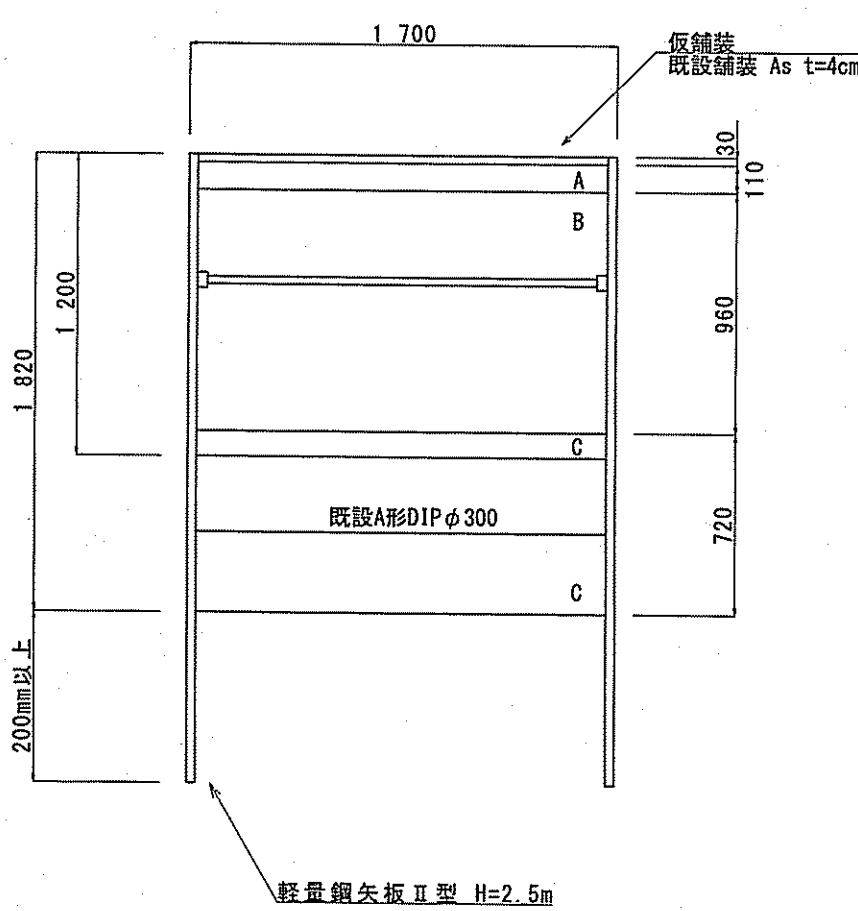

仕切弁先ツクス撤去部 (d=1.20m)
L=1.0m×2箇所

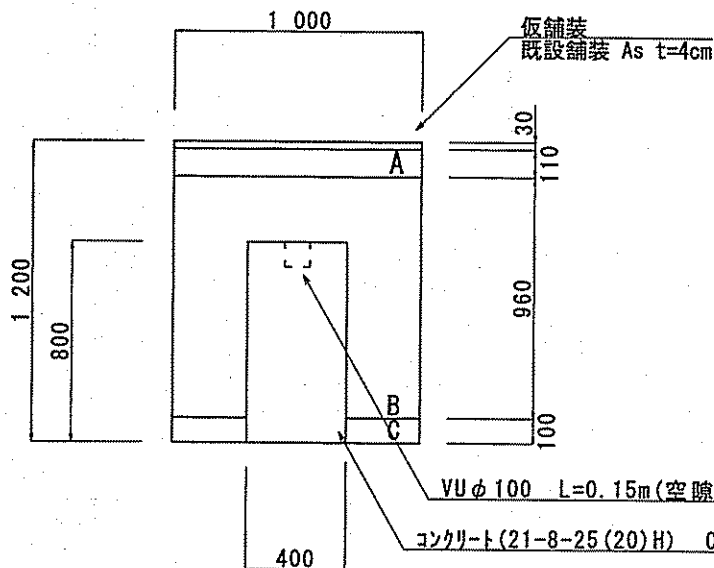

消火栓φ75凍結部 (d=1.20m)
L=1.0m

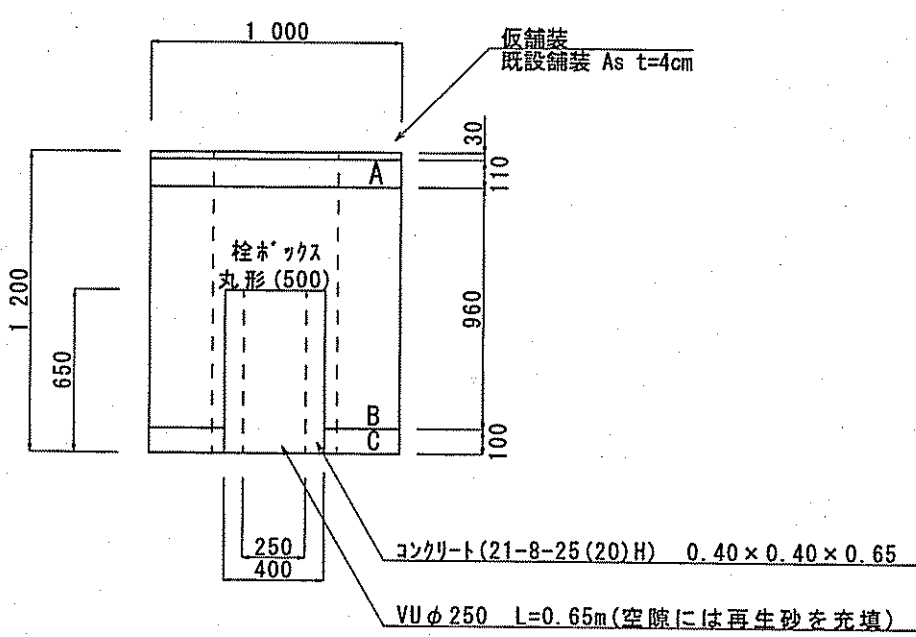

記号凡例

仮舗装	再生密粒度As TOP13
A	再生粒調砕石 RM-30
B	再生砕石 RC-40
C	再生砂

課長	課長補佐	係長	調査	設計
宮本	星野	日野	町田	藤岡
令和7年度				
朝倉甲・朝倉東町配水管移設工事				
2/2				
工事設計図				
舗装復旧断面図, 土工断面図				
図示				
高知市上下水道局水道整備課				