



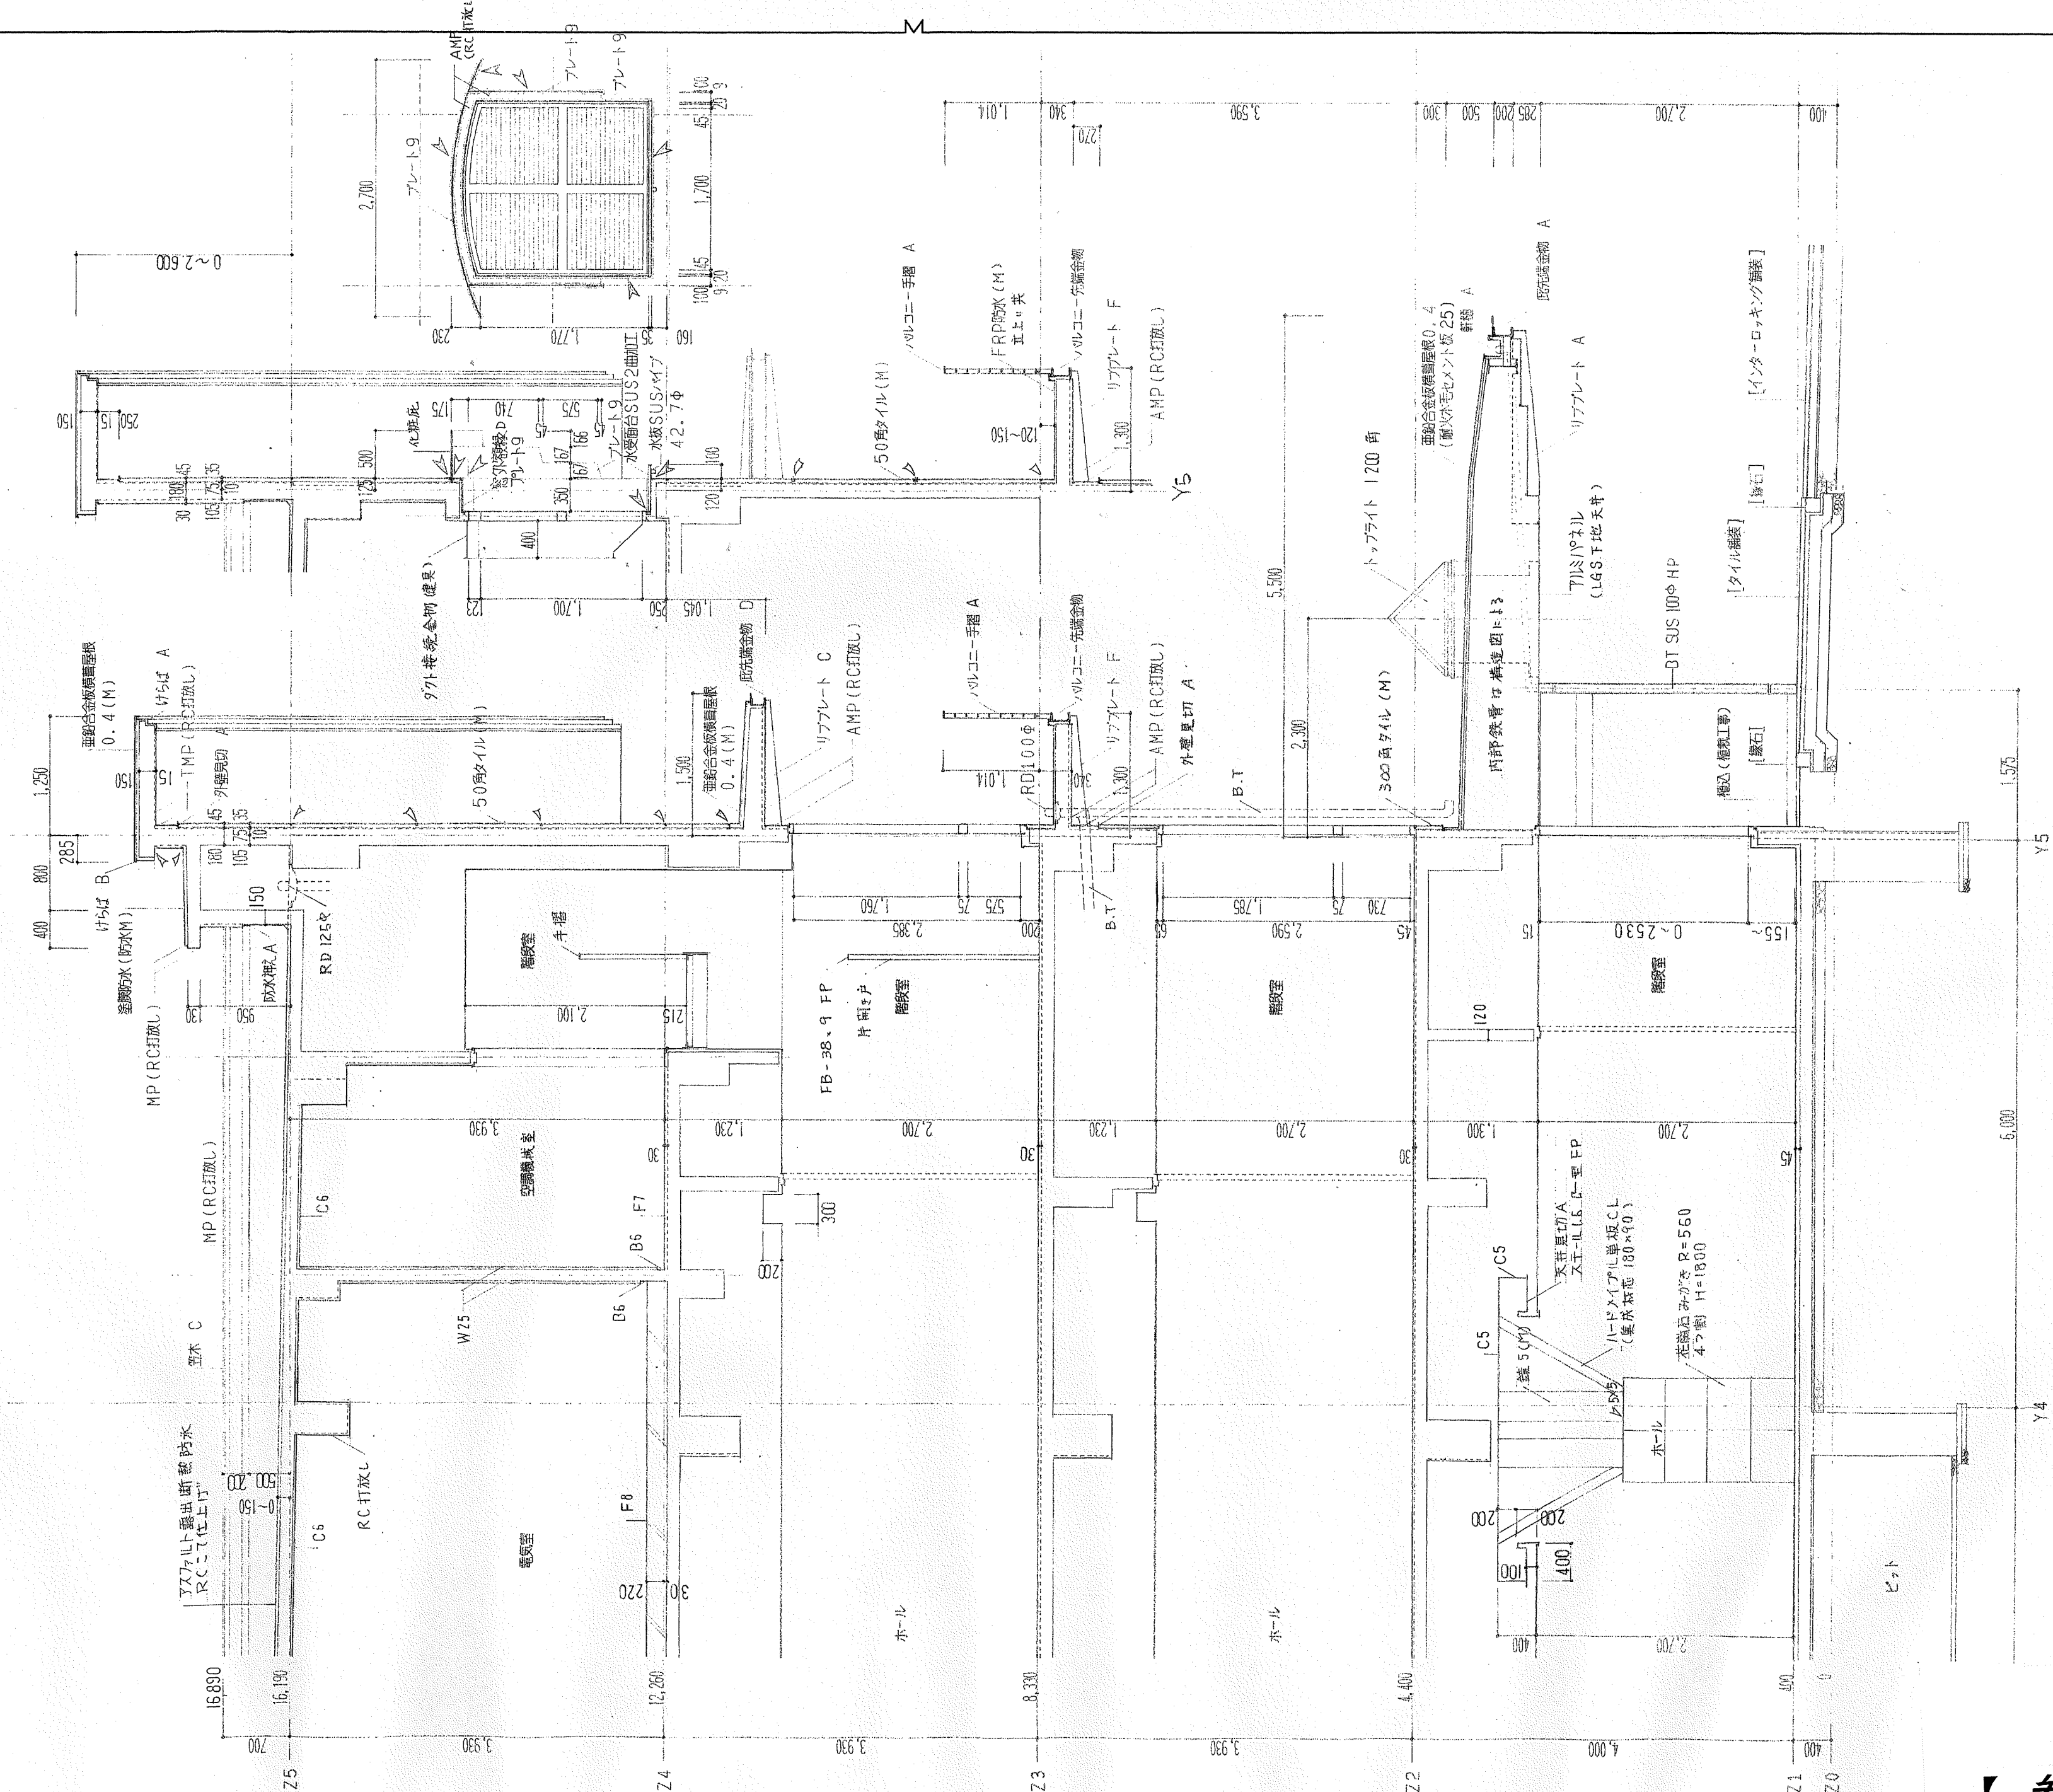

【 参考図 】

Special note introductory r	備 考		東部健康福祉センター 防水等改修工事			有限会社 笠井建築設計事務所 高知市福井町1784-99 TEL (088)-840-4555		年 月 日	図 面 番 号	整 理 番 号
			矩計図(2)			事務所登録 高知県知事 第539号 1級建築士大臣登録 第189023号 笠井修身			39	
			縮 尺							

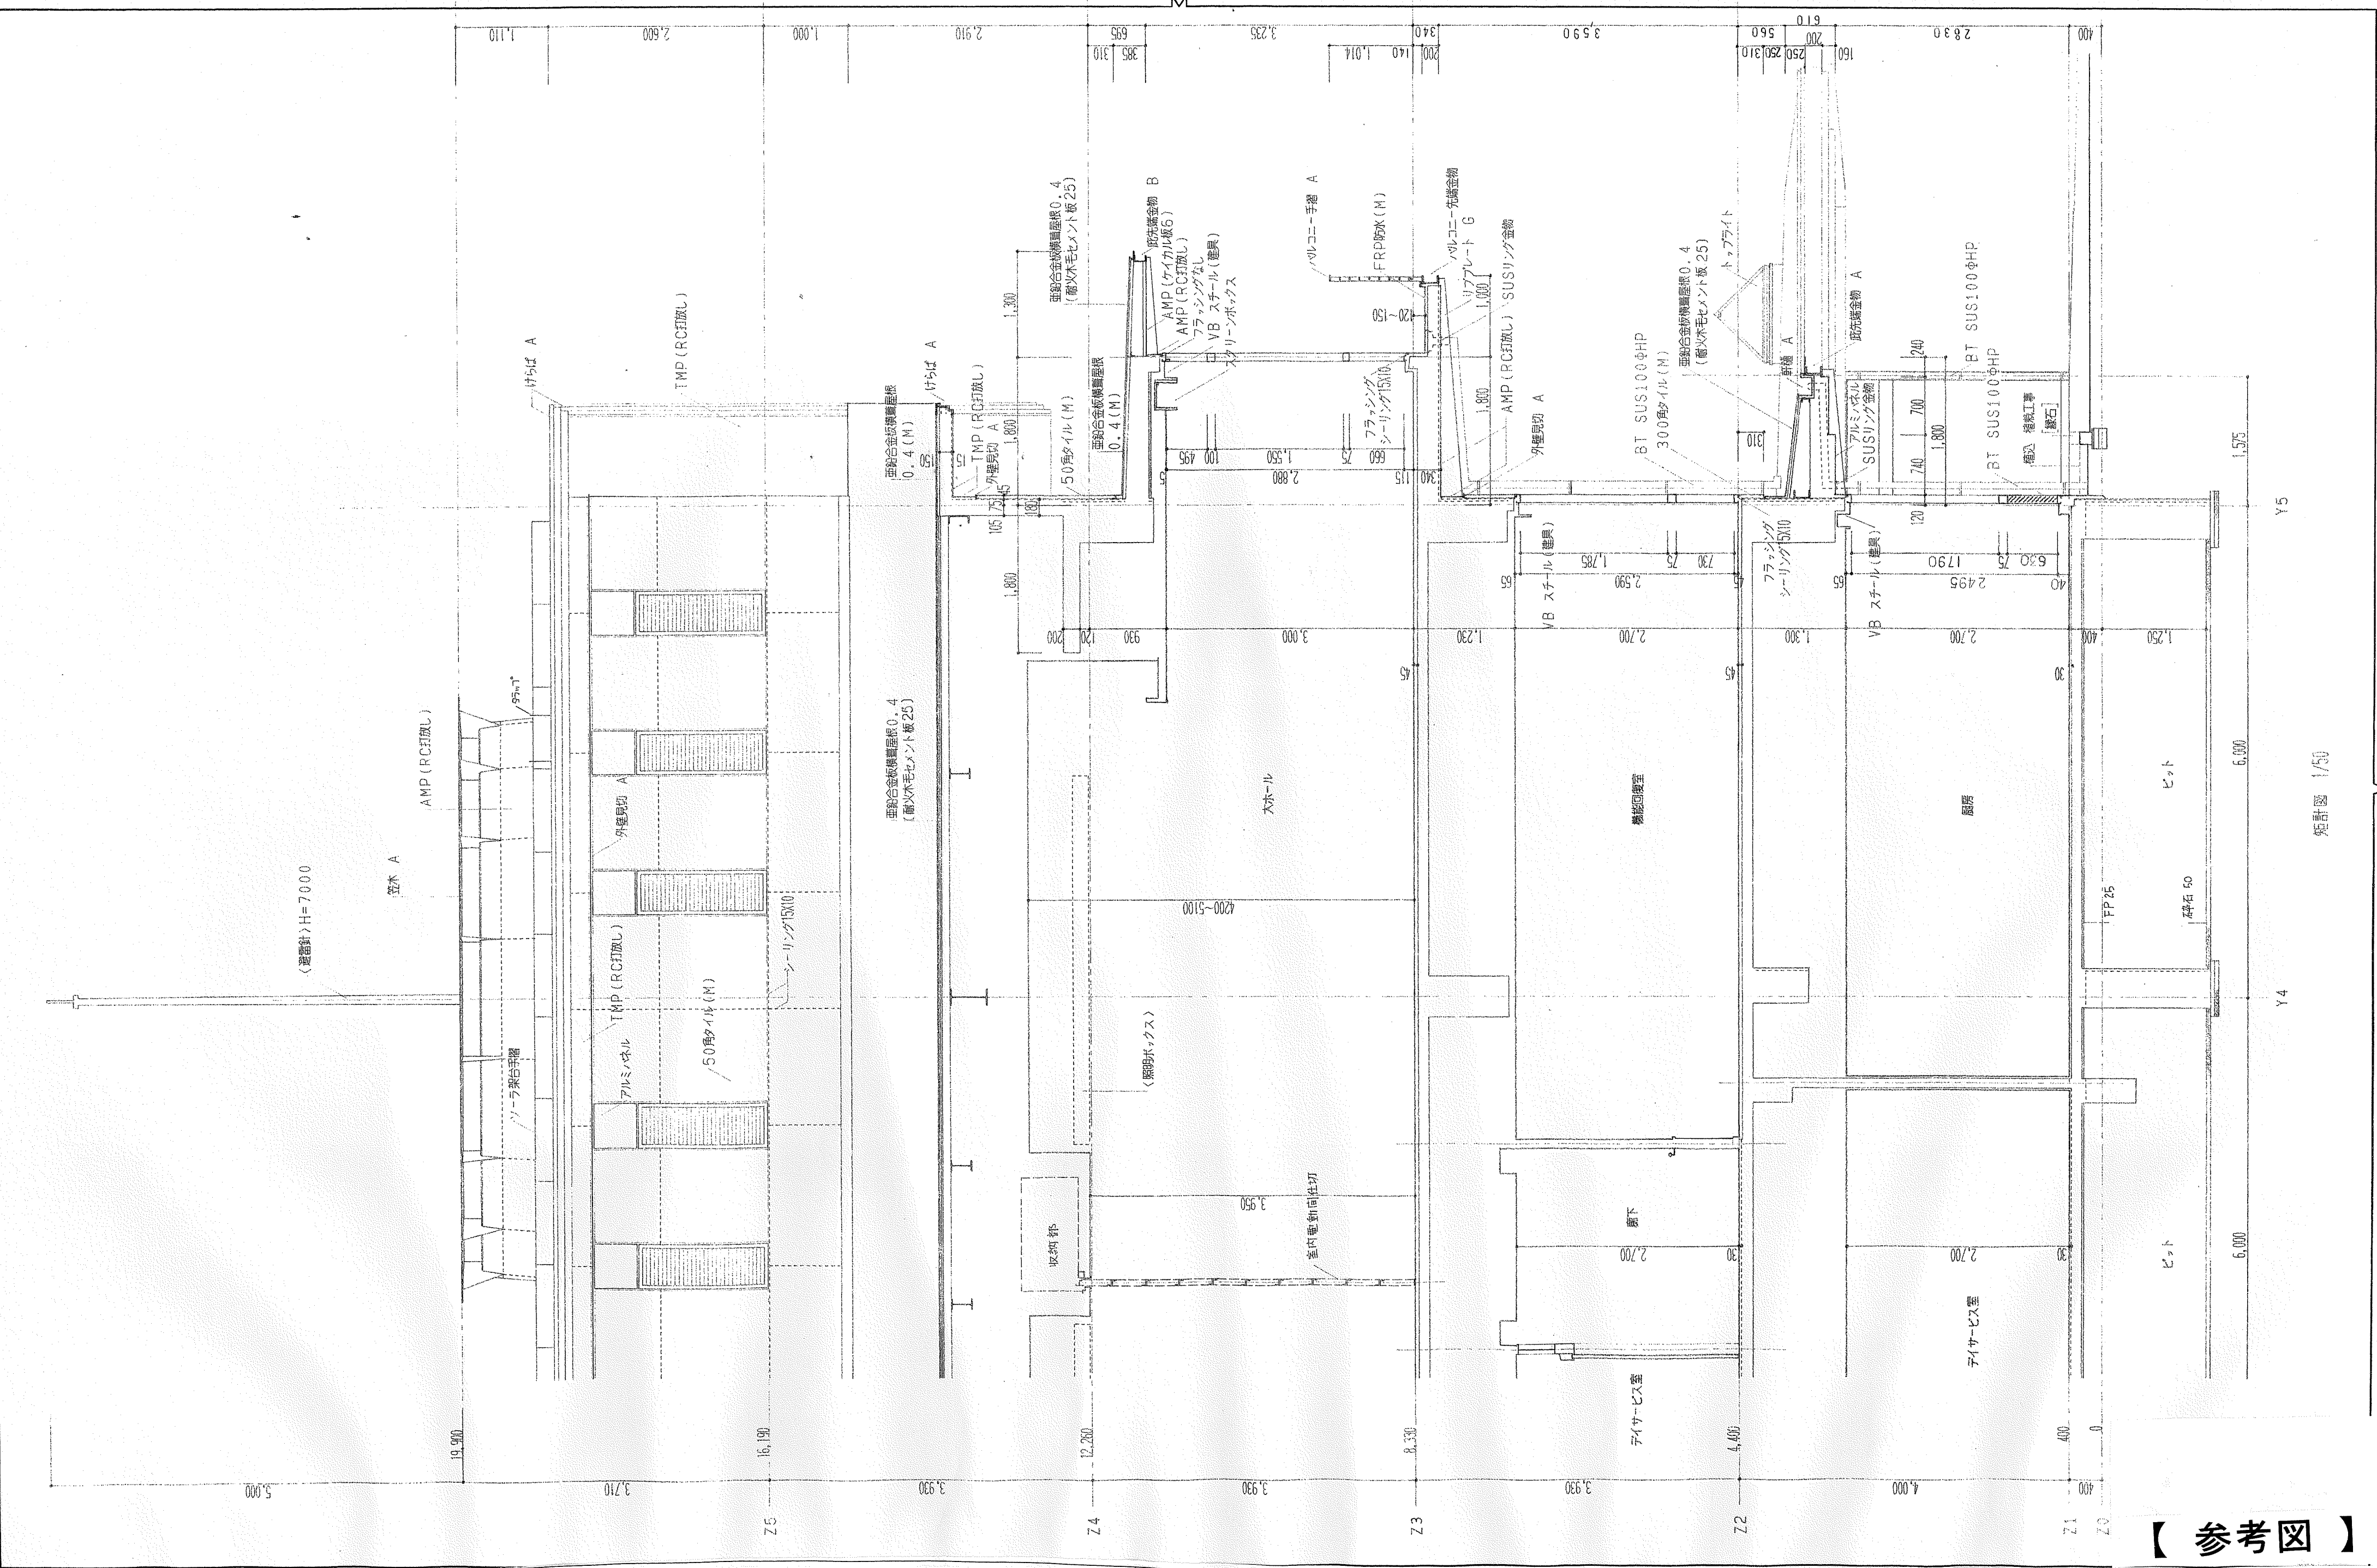

【 参考図 】


Special note introductory	備 考	東部健康福祉センター 防水等改修工事		有限会社 笠井建築設計事務所 高知市福井町1784-99 TEL (088)-840-4555		年 月 日	図 面 番 号	整 理 番 号
		矩計図(4)	縮 尺	事 務 所 登 録 高 知 県 知 事 第 5 3 9 号 1級建築士大臣登録 第189023号 笠 井 修 身			4/	



矩形図 1/50

【 参考図 】


Special not- introduction	備考	東部健康福祉センター 防水等改修工事		有限会社 笠井建築設計事務所		年 月 日	図 面 番 号	整 理 番 号
		矩計図(5)	縮 尺	高知市福井町1784-99 TEL (088)-840-4555	事務所登録 高知県知事 第539号 1級建築士大臣登録 第189023号 笠 井 修 身			

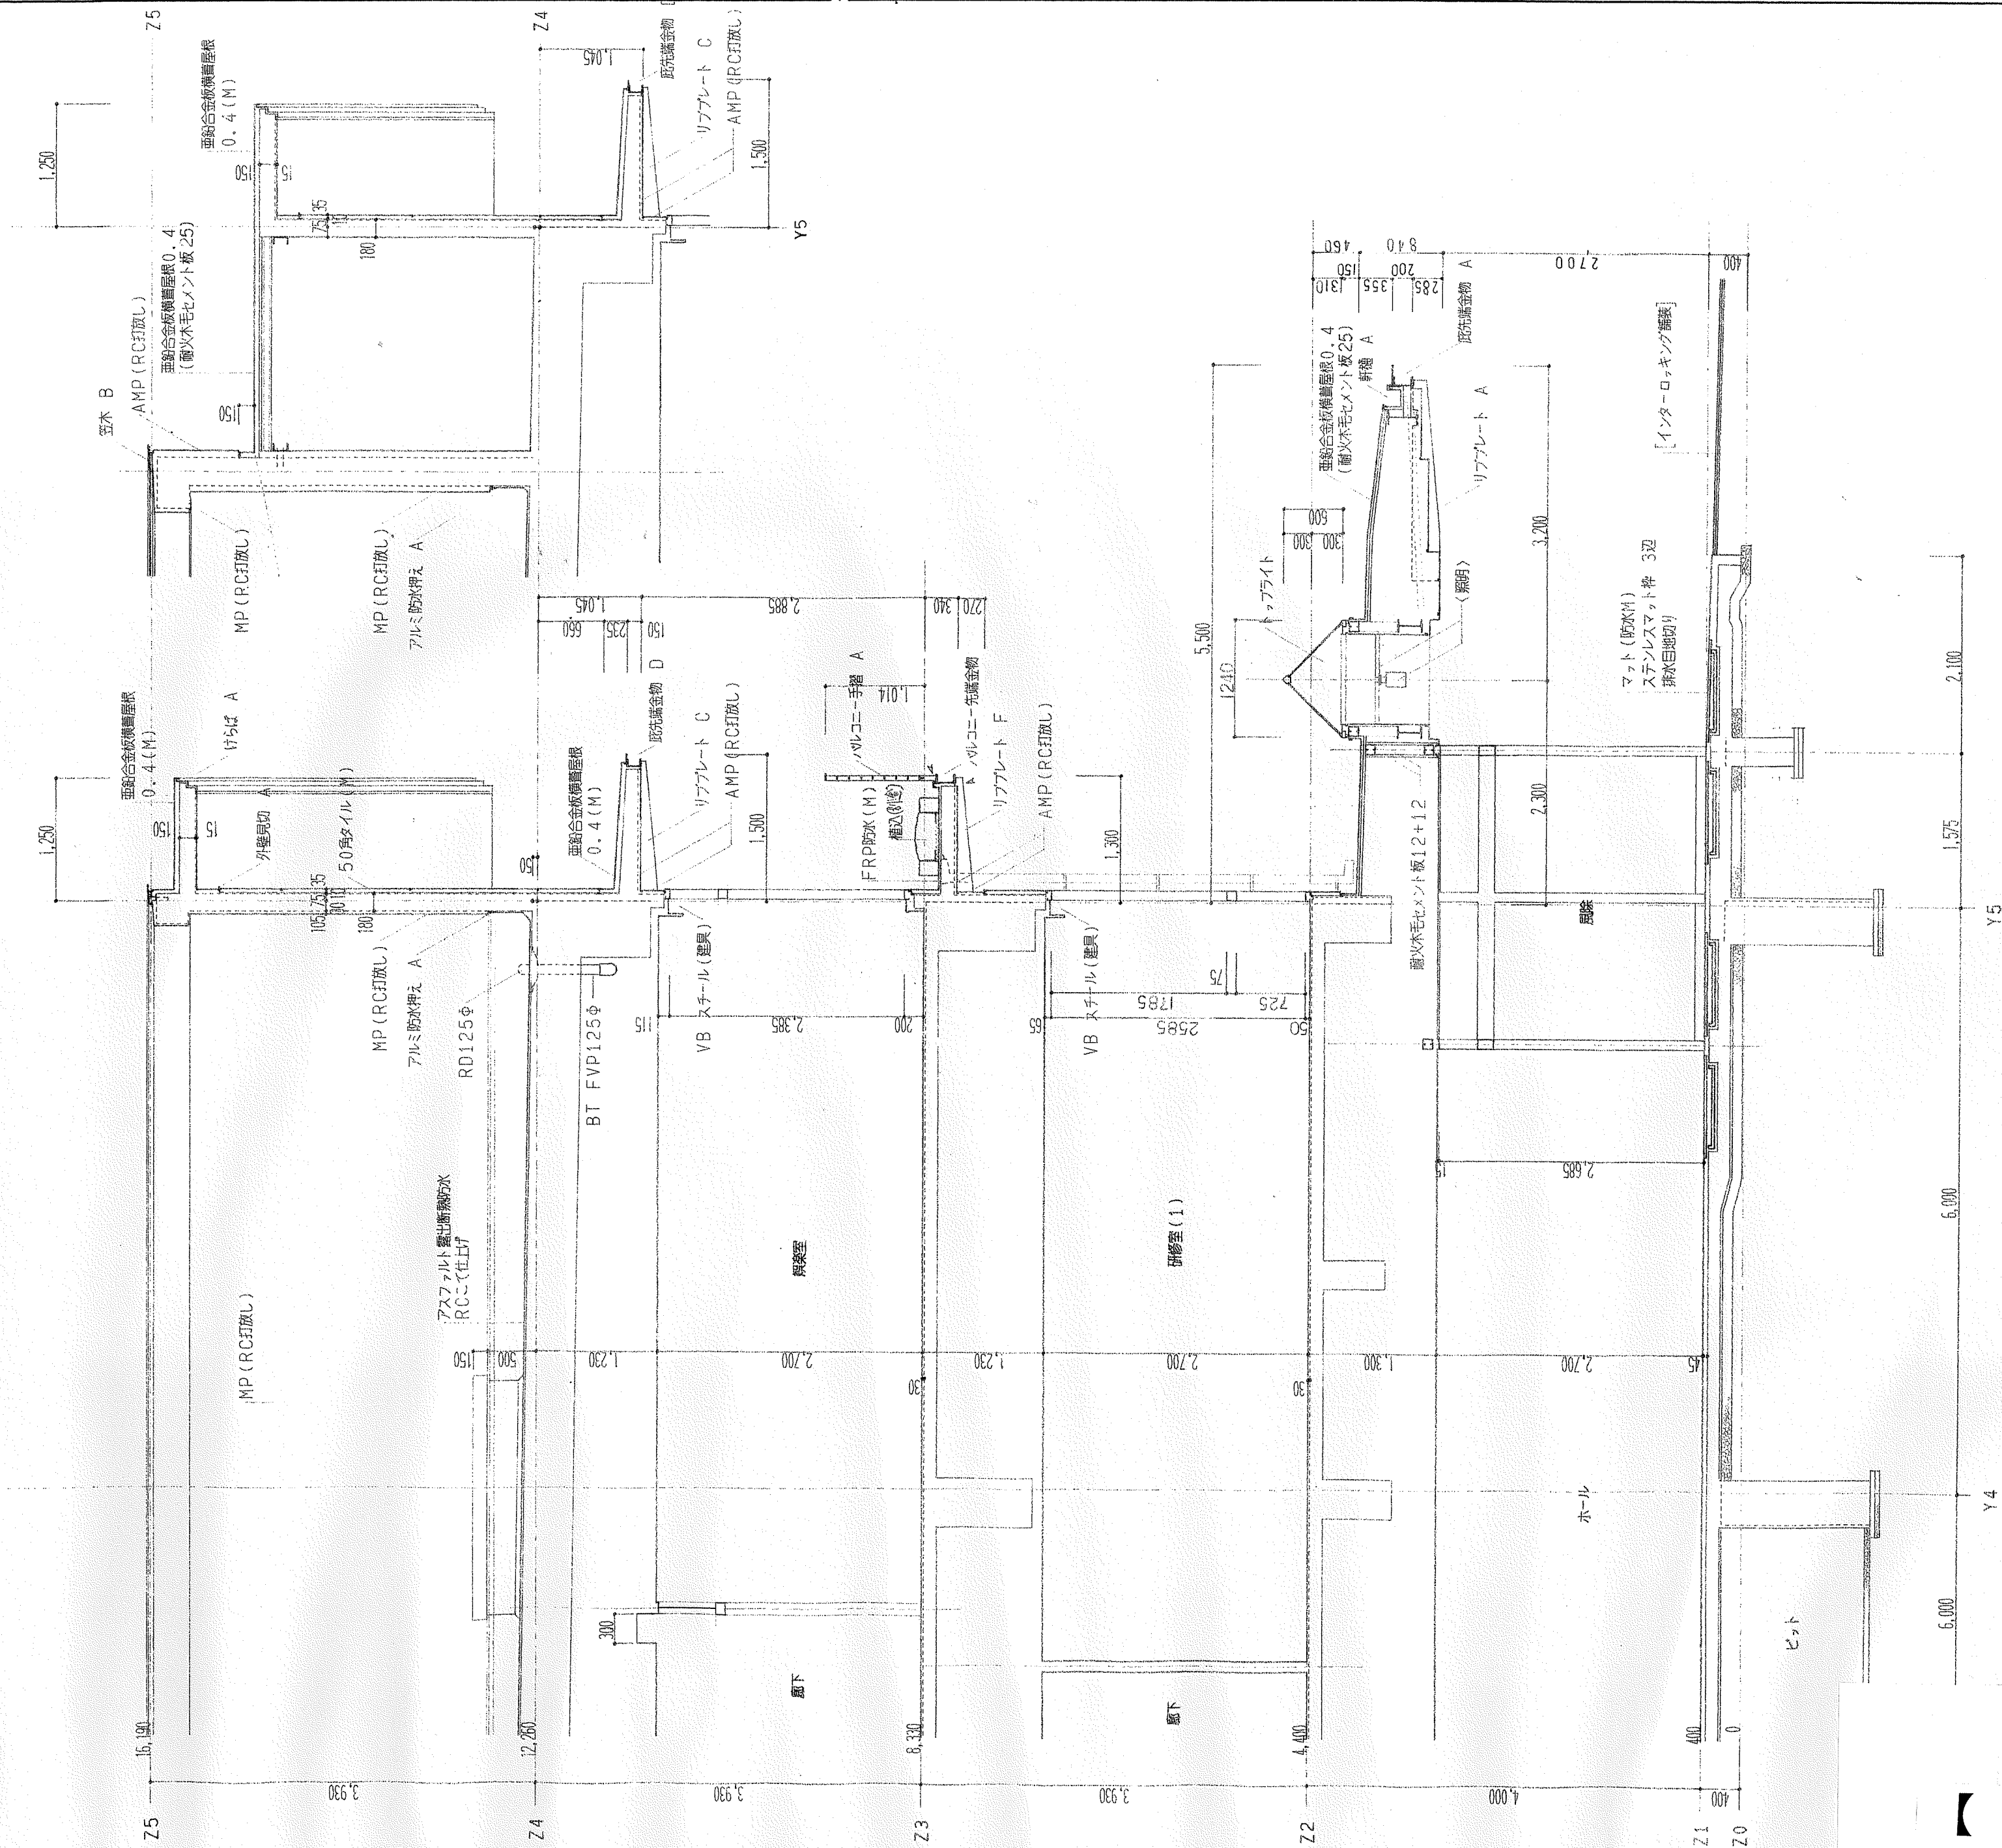

矩形図 1/50

【 参考図 】

Special n introduc	備考	東部健康福祉センター 防水等改修工事		有限会社 笠井建築設計事務所 高知市福井町1784-99 TEL (088)-840-4555		年月日	図面番号	整理番号
		矩計図(6)	縮尺	事務所登録 高知県知事 第539号 1級建築士大臣登録 第189023号 笠井修身			43	

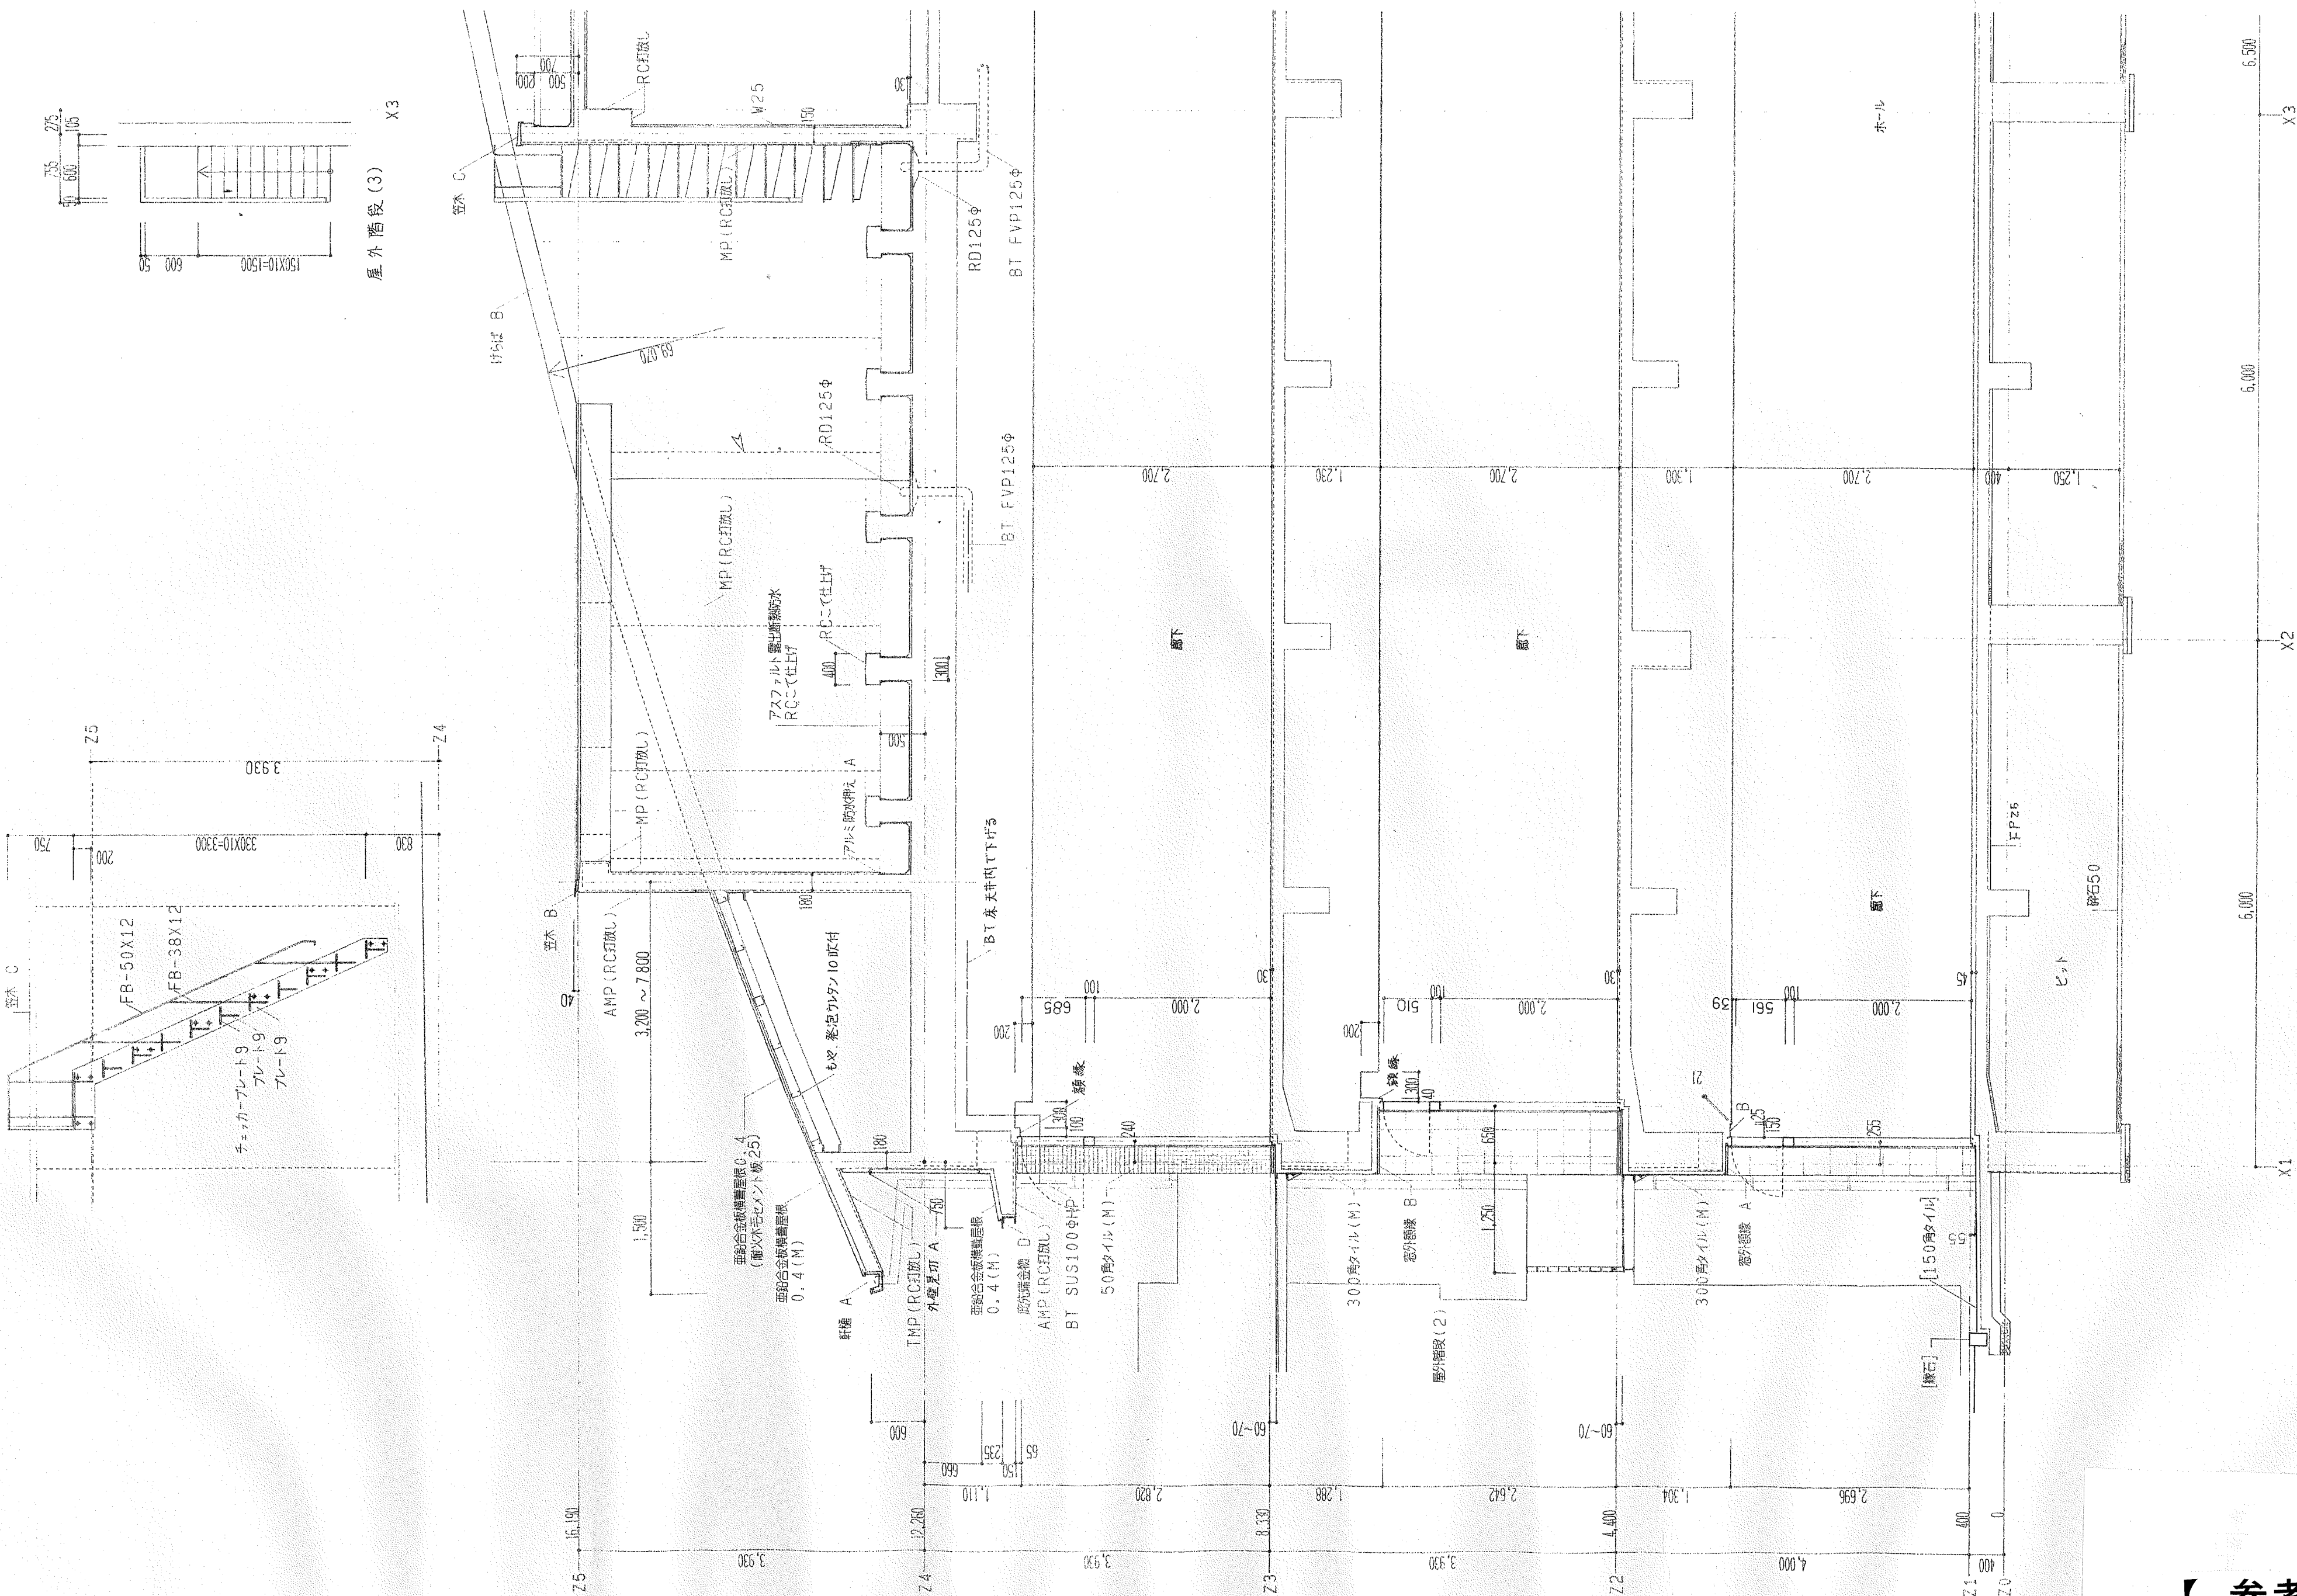

【参考図】

Special not
introduction

備考

東部健康福祉センター 防水等改修工事

矩計図(7)

縮 尺

有限会社 笠井建築設計事務所
高知市福井町1784-99 TEL (088)-840-4555

事務所登録 高知県知事 第539号
1級建築士大臣登録 第189023号 笠井 修身

年 月 日

図 面 番 号


整 理 番 号

44





【 参考図 】

Special nc introducto	備考	東部健康福祉センター 防水等改修工事			有限会社 笠井建築設計事務所		年 月 日	図 面 番 号	整 理 番 号
		矩計図(8)	縮	尺	高知市福井町1784-99 TEL (088)-840-4555	事務所登録 高知県知事 第539号			
					1級建築士大臣登録 第189023号 笠井 修身			45	

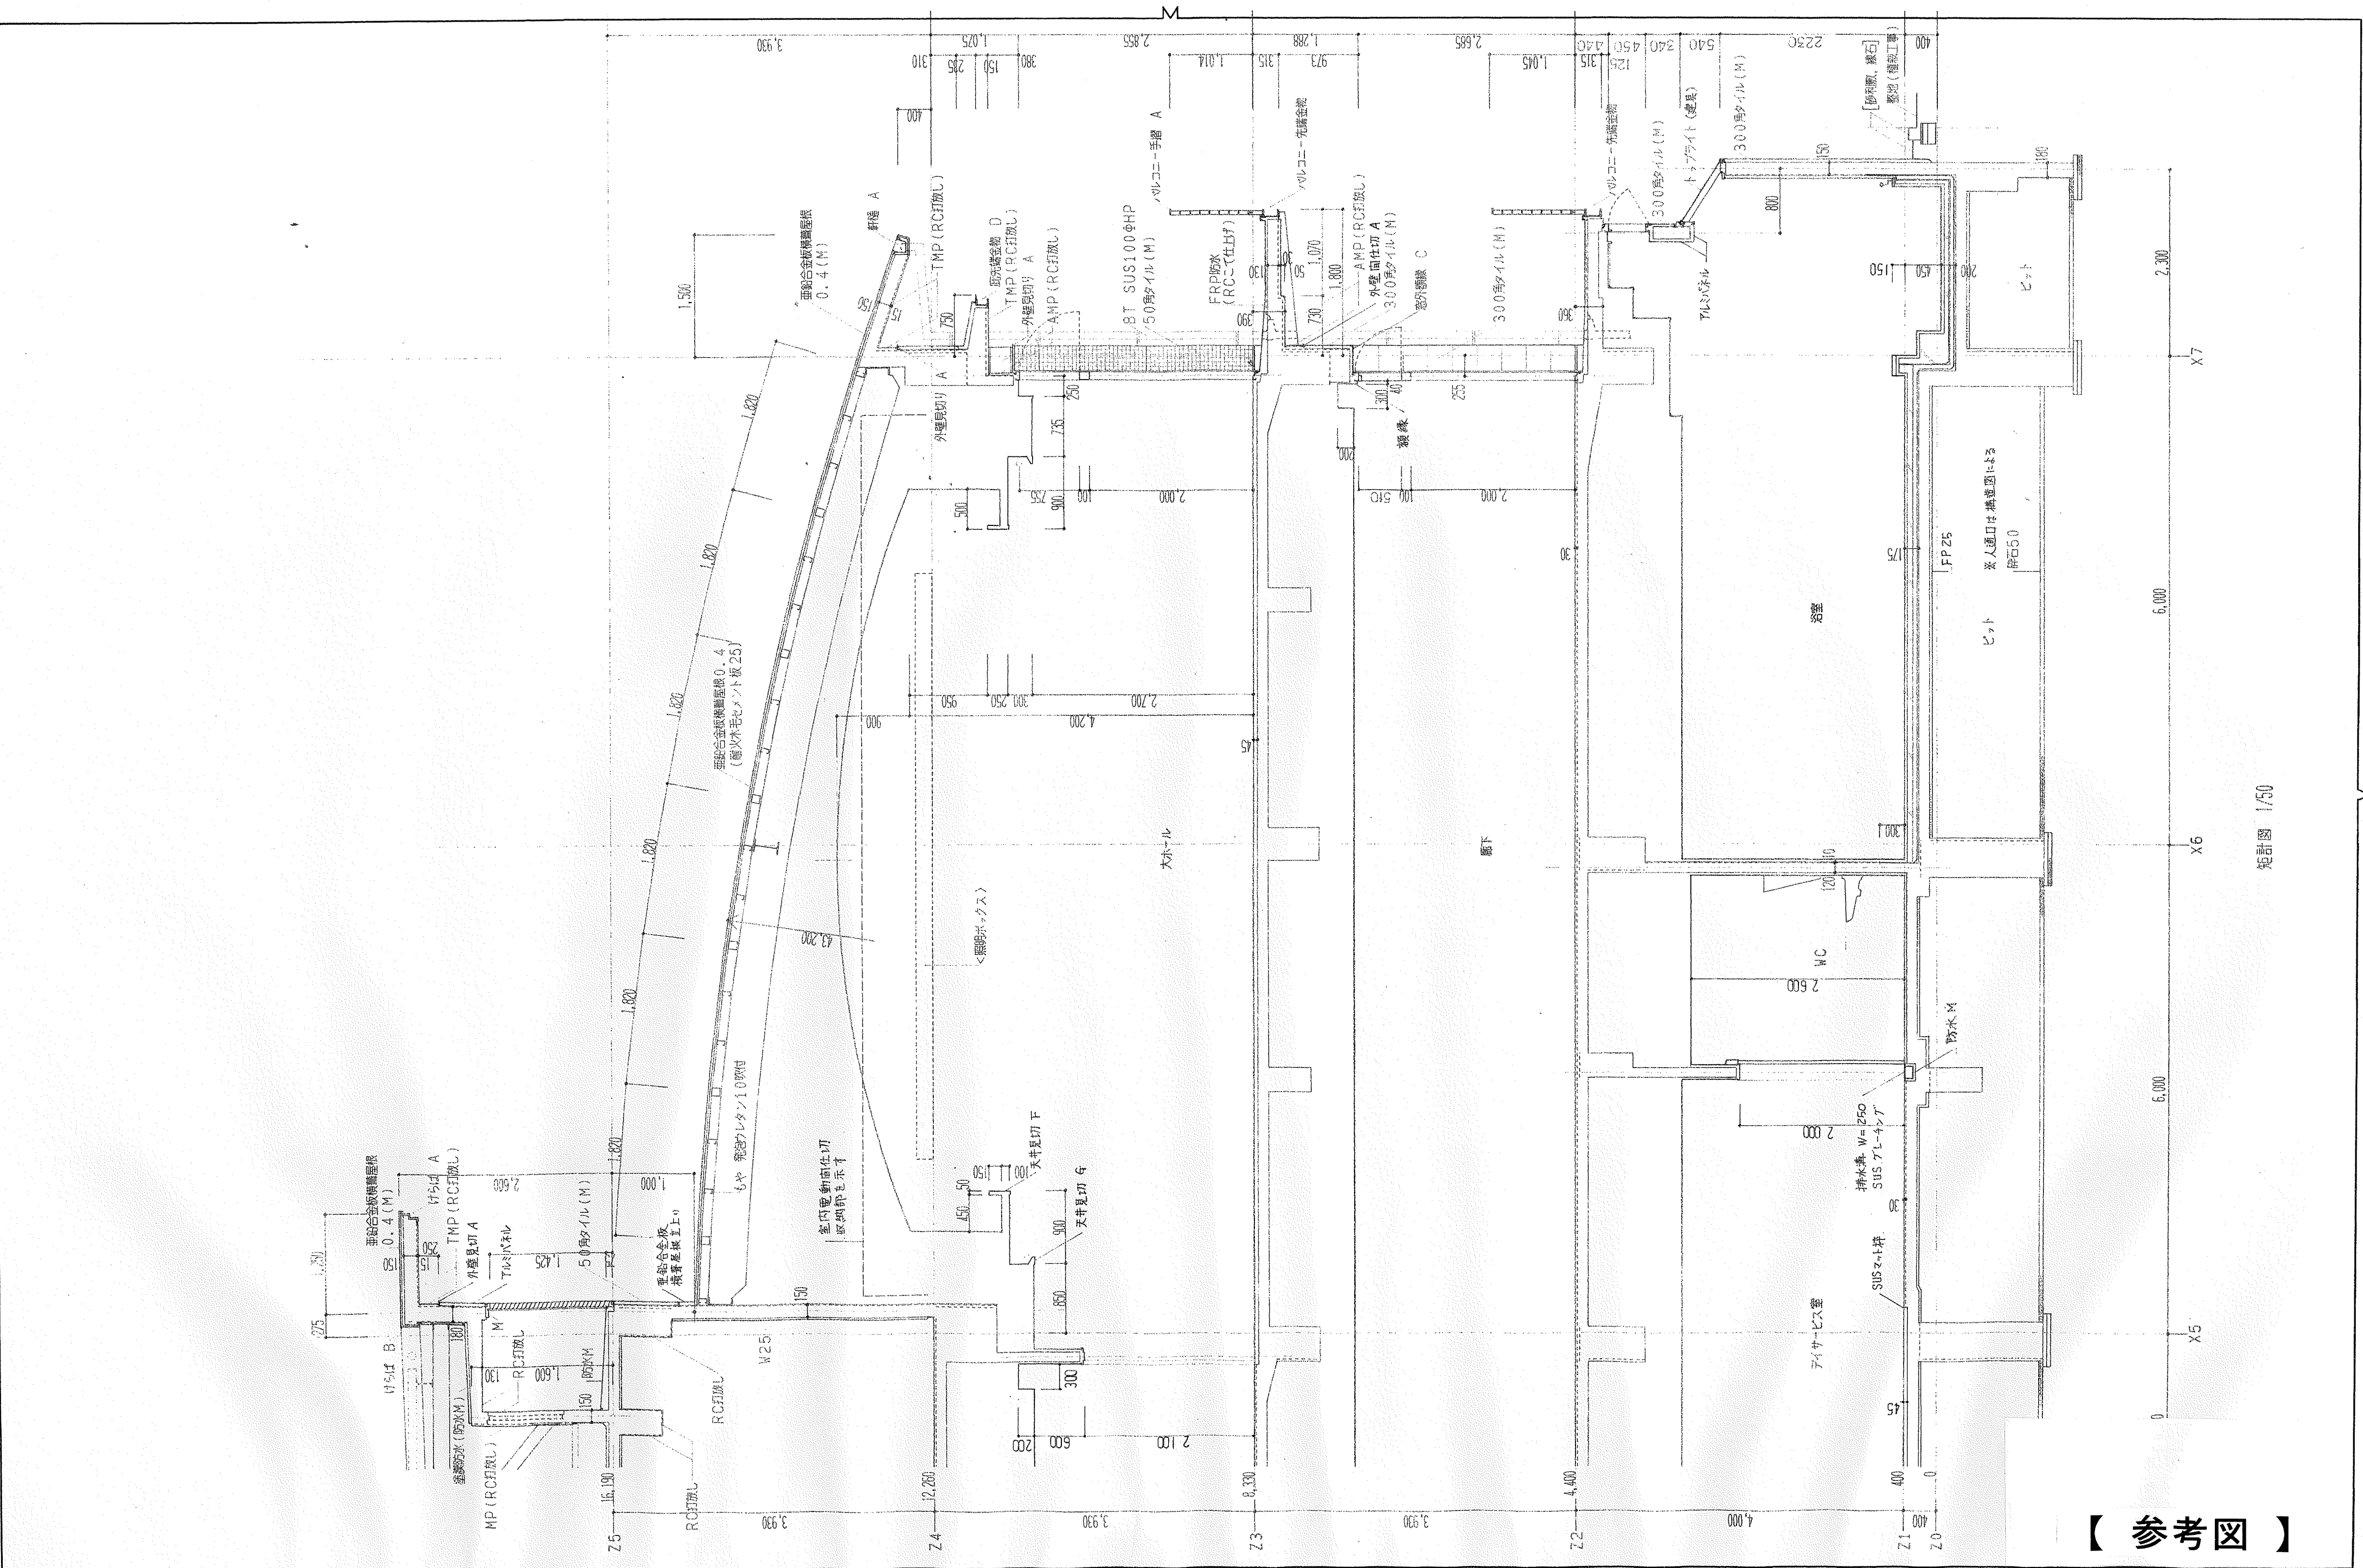

【 参考図 】

Special no introduce	備 考	東 部 健 康 福 祉 セ ン タ ー 防 水 等 改 修 工 事			有 限 公 司 笠 井 建 築 設 計 事 務 所 高 知 市 福 井 町 1 7 8 4 - 9 9 T E L (0 8 8) - 8 4 0 - 4 5 5 5		年 月 日	図 面 番 号	整 理 番 号
		矩 計 図 (9)		縮 尺	事 務 所 登 録 高 知 県 知 事 第 5 3 9 号 1 級 建 築 士 大 臣 登 録 第 1 8 9 0 2 3 号 笠 井 修 身			46	

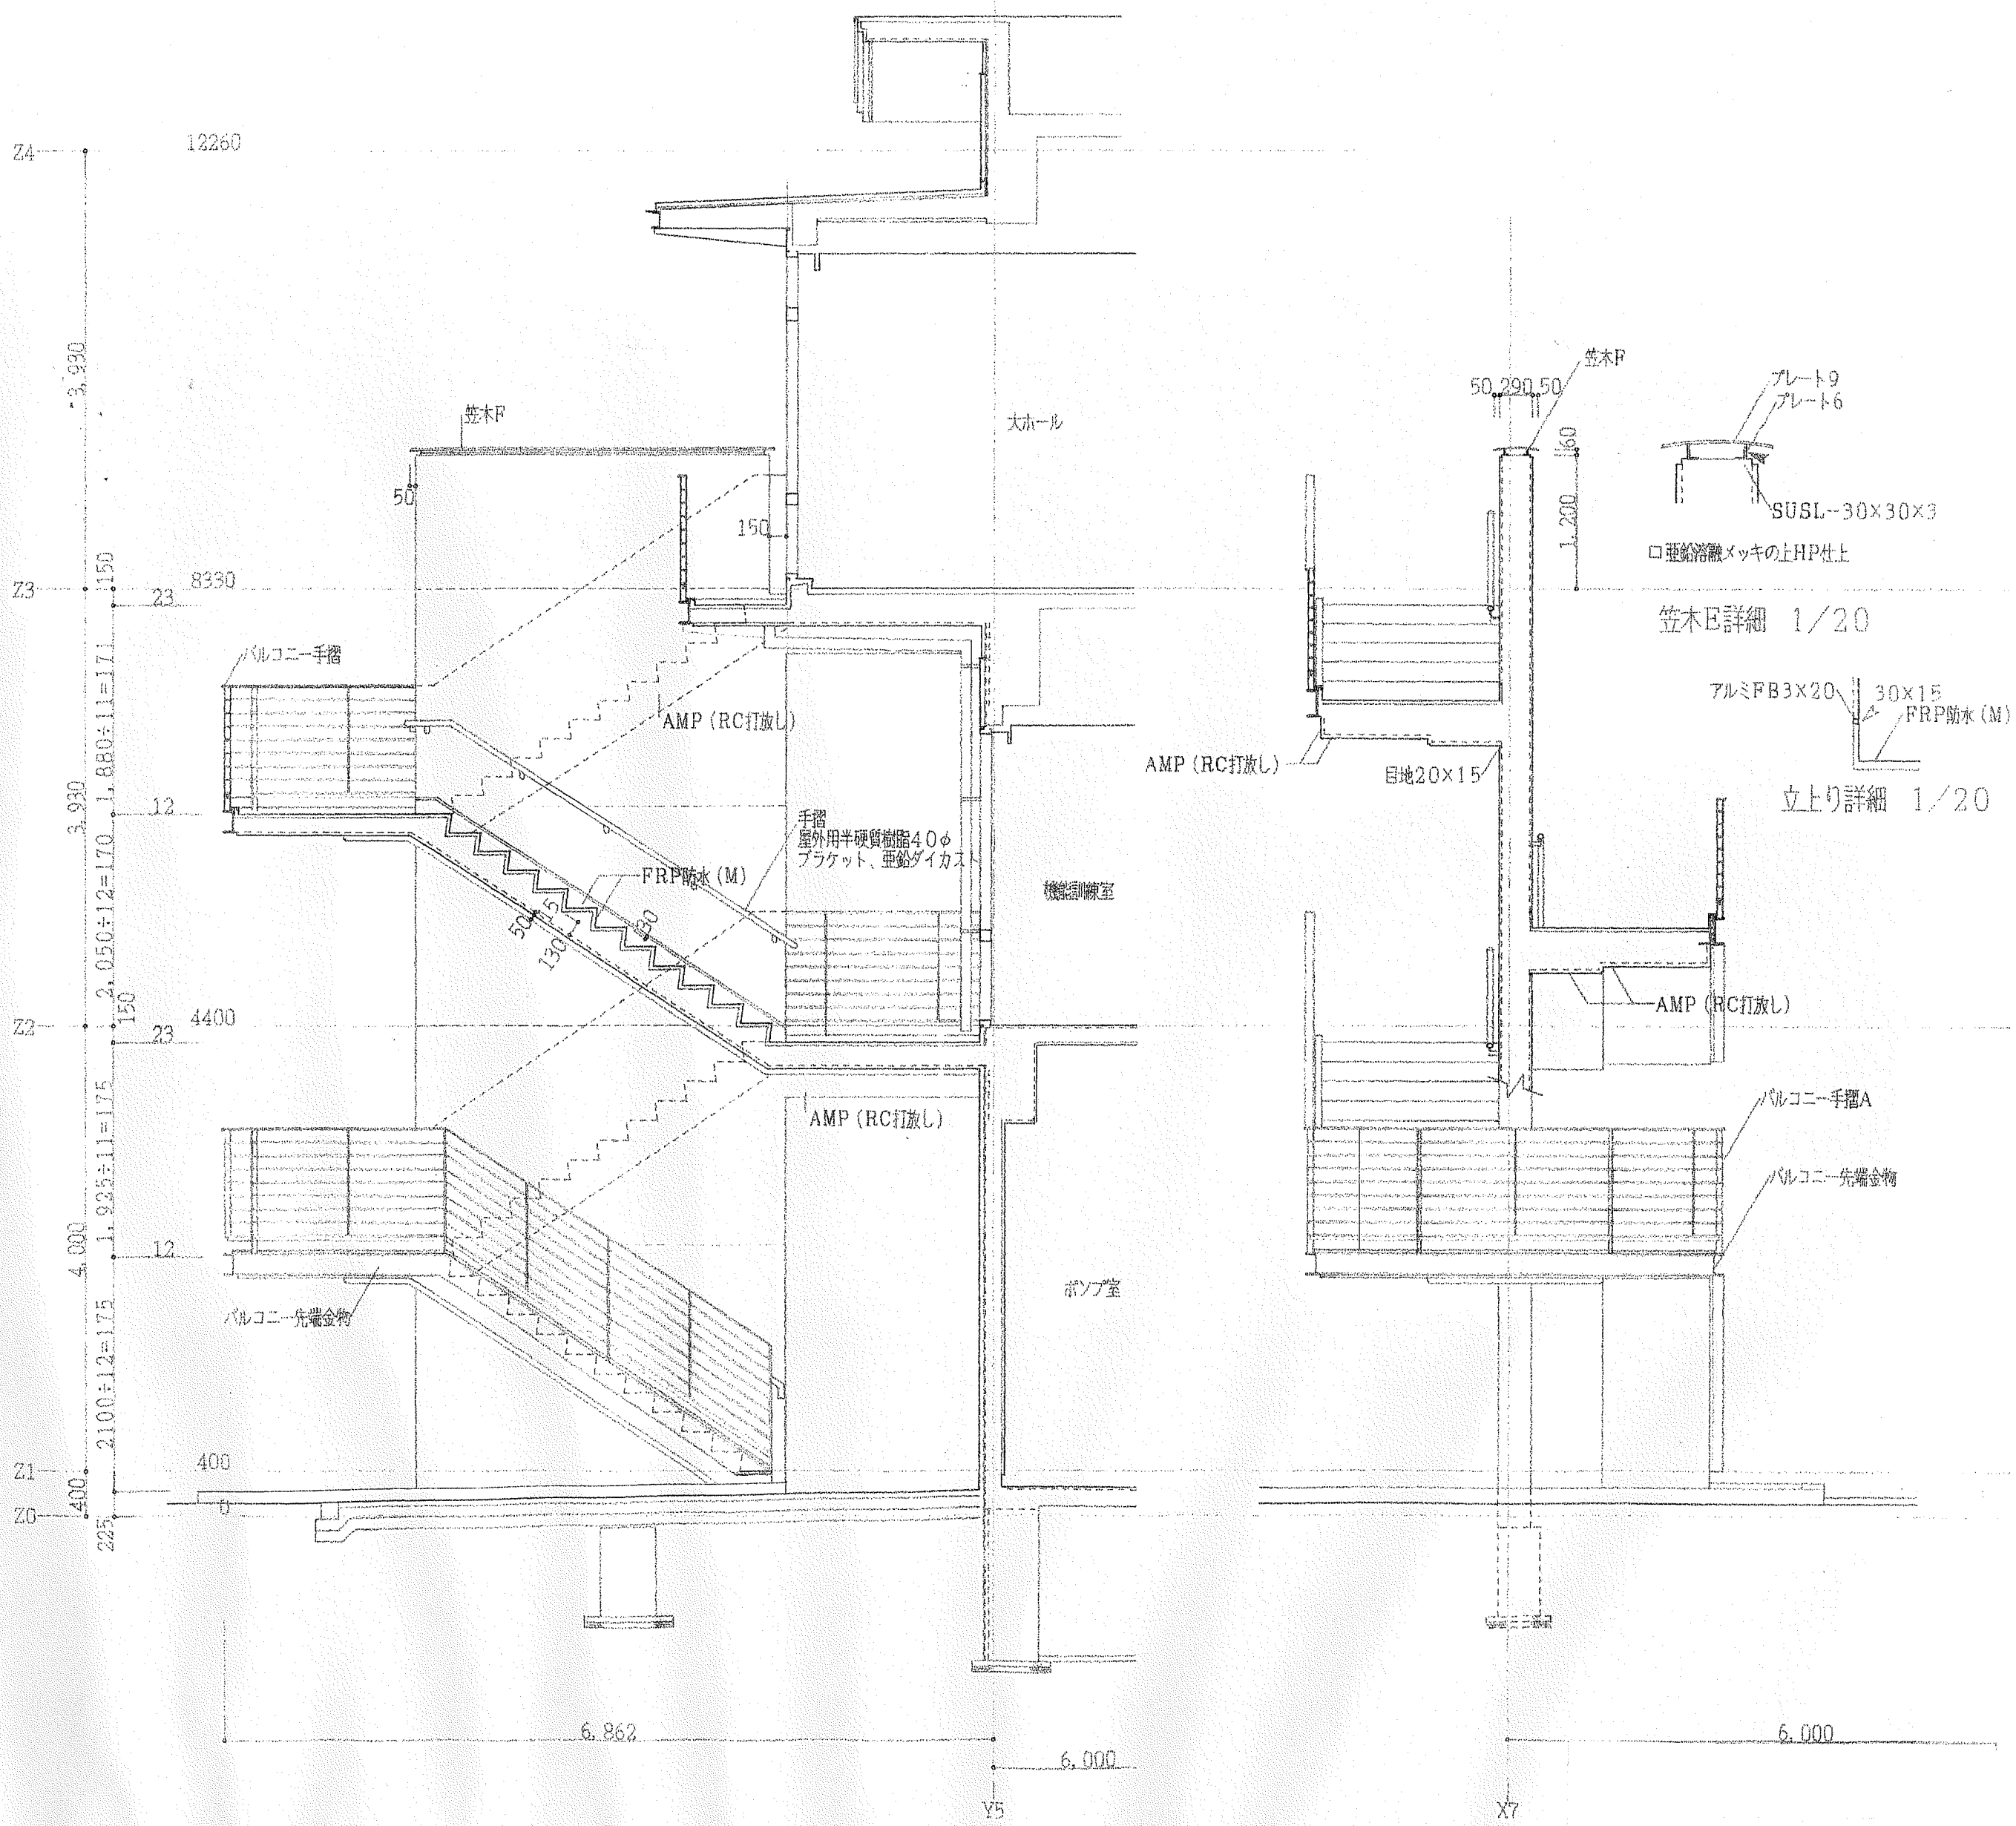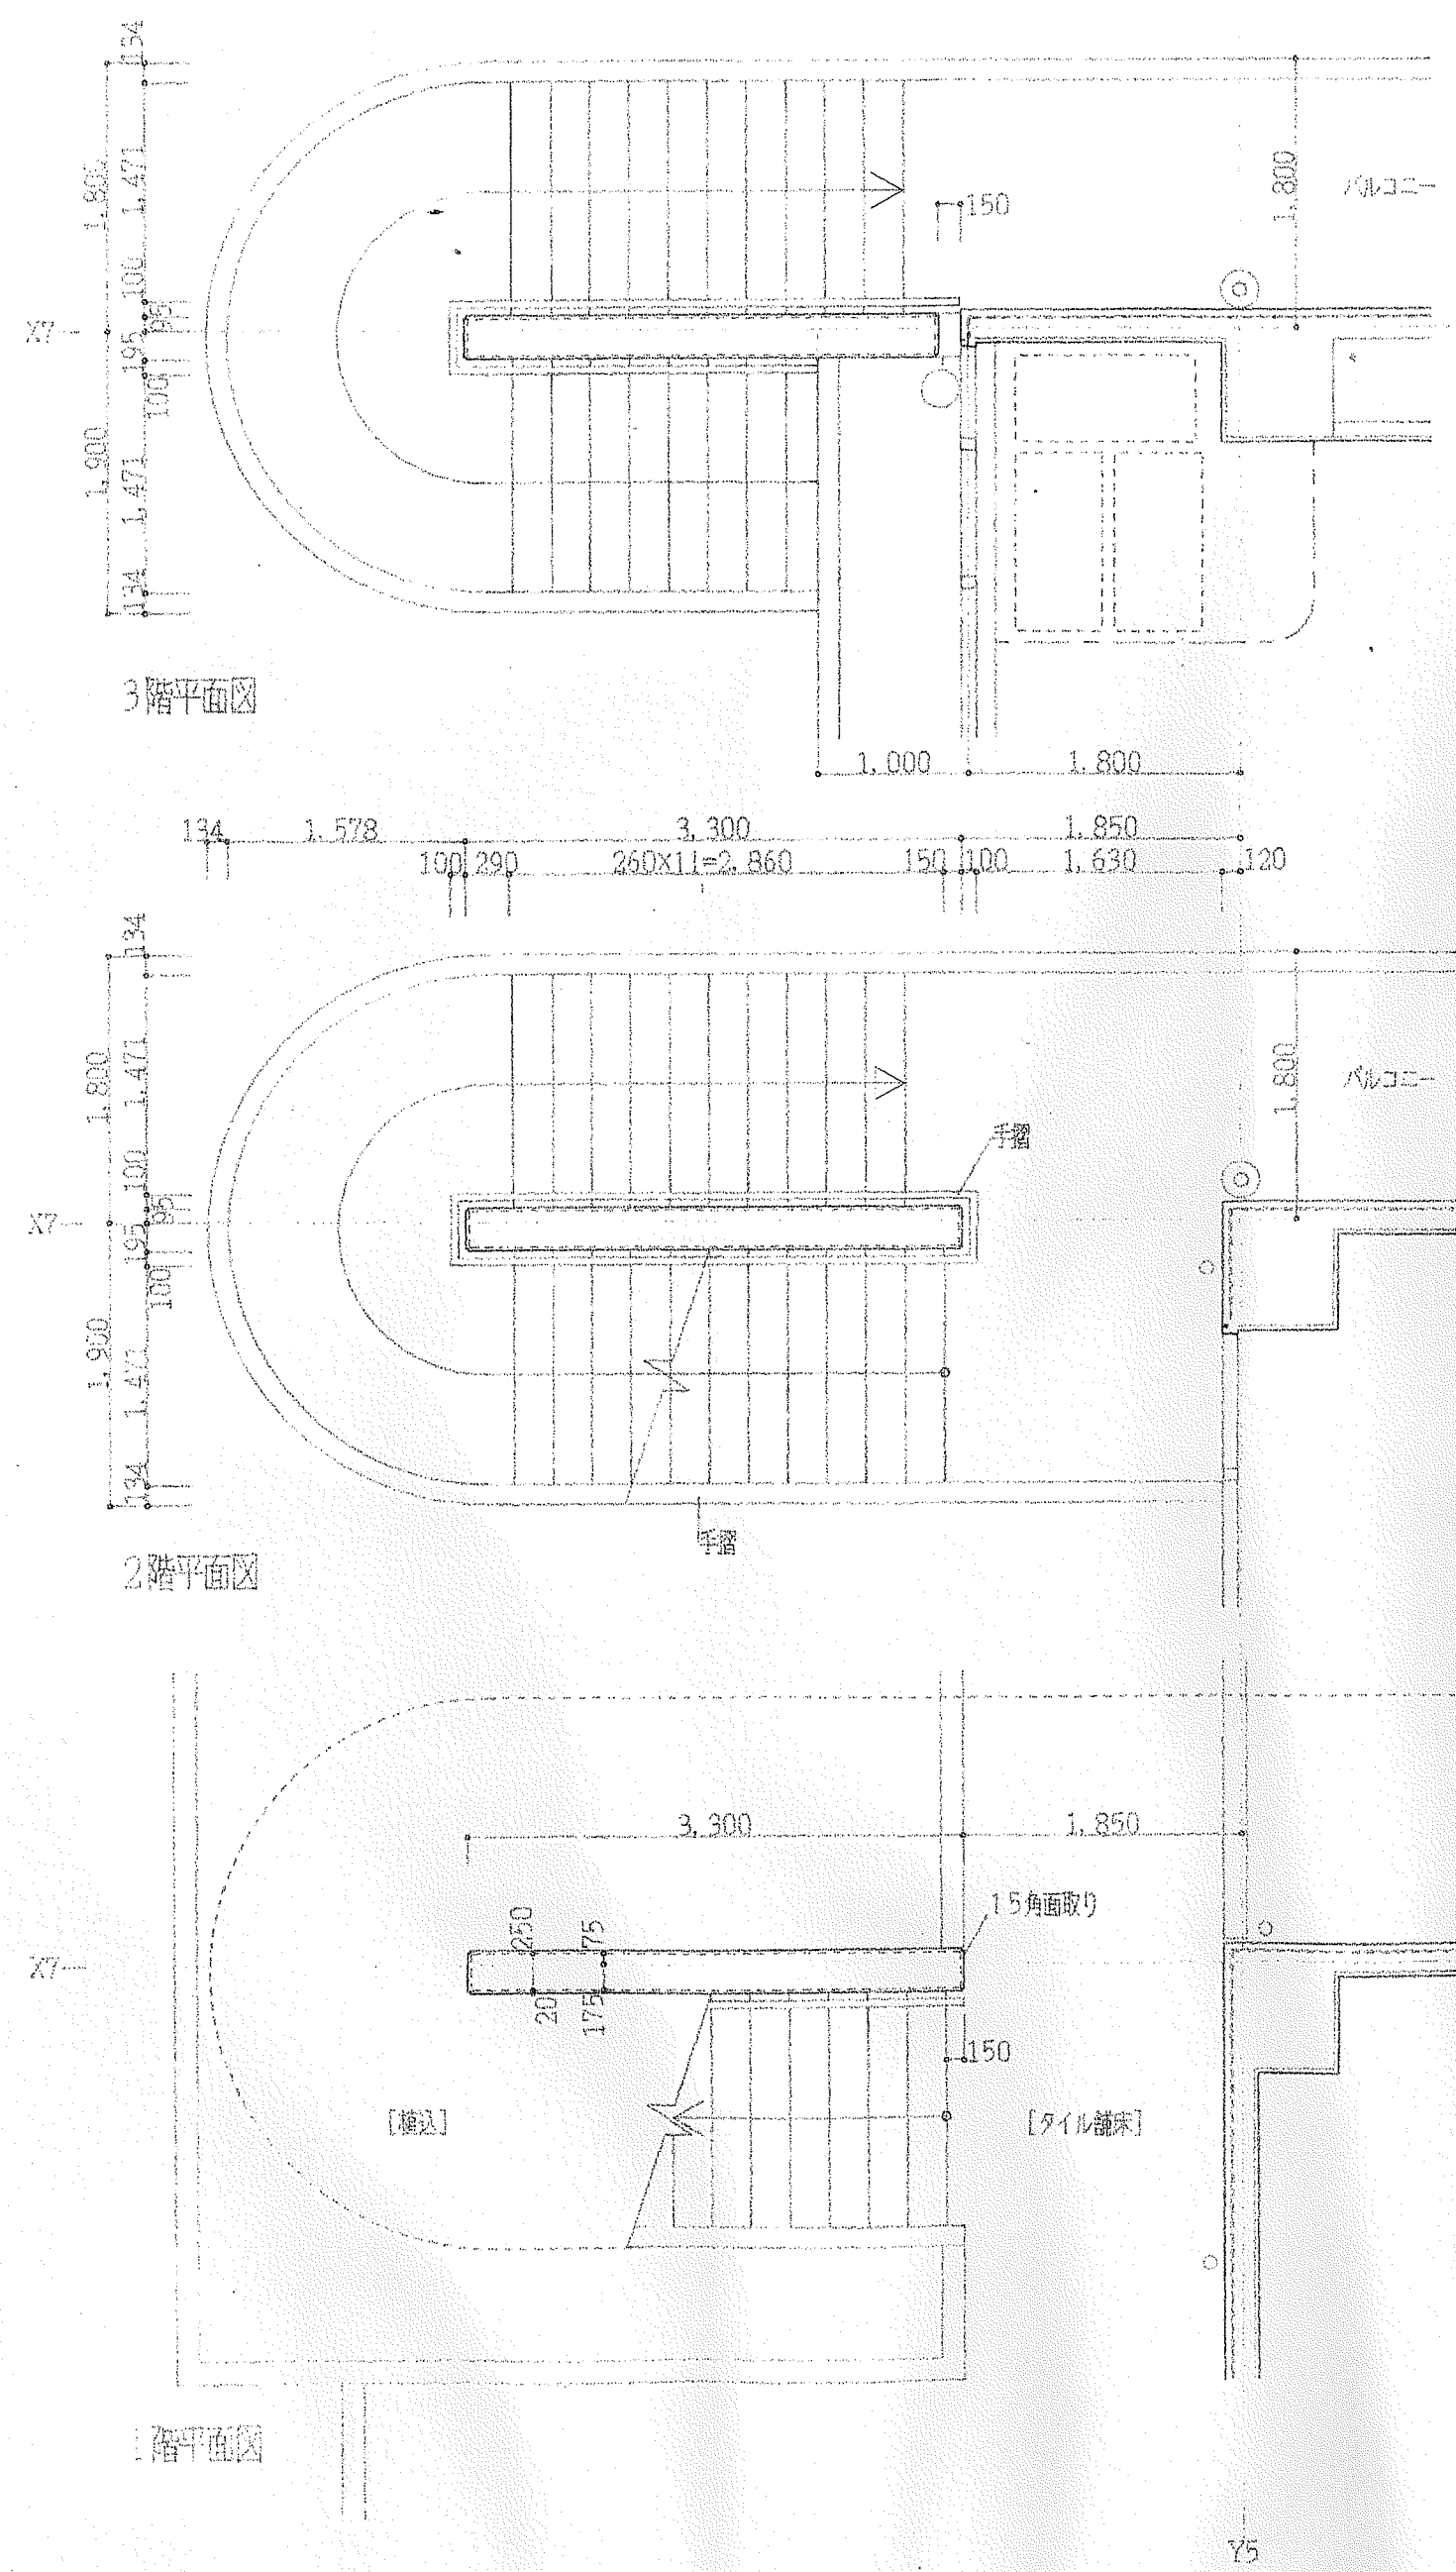

【 参考図 】

Special no. introduct	備 考	東部健康福祉センター 防水等改修工事			有限会社 笠井建築設計事務所 高知市福井町1784-99 TEL (088)-840-4555		年 月 日	図 面 番 号	整 理 番 号
		屋外階段詳細図	縮 尺		事 務 所 登 録 高 知 県 知 事 第 5 3 9 号 1級建築士大臣登録 第189023号 笠 井 修 身		47		