




平面図 S=1:500

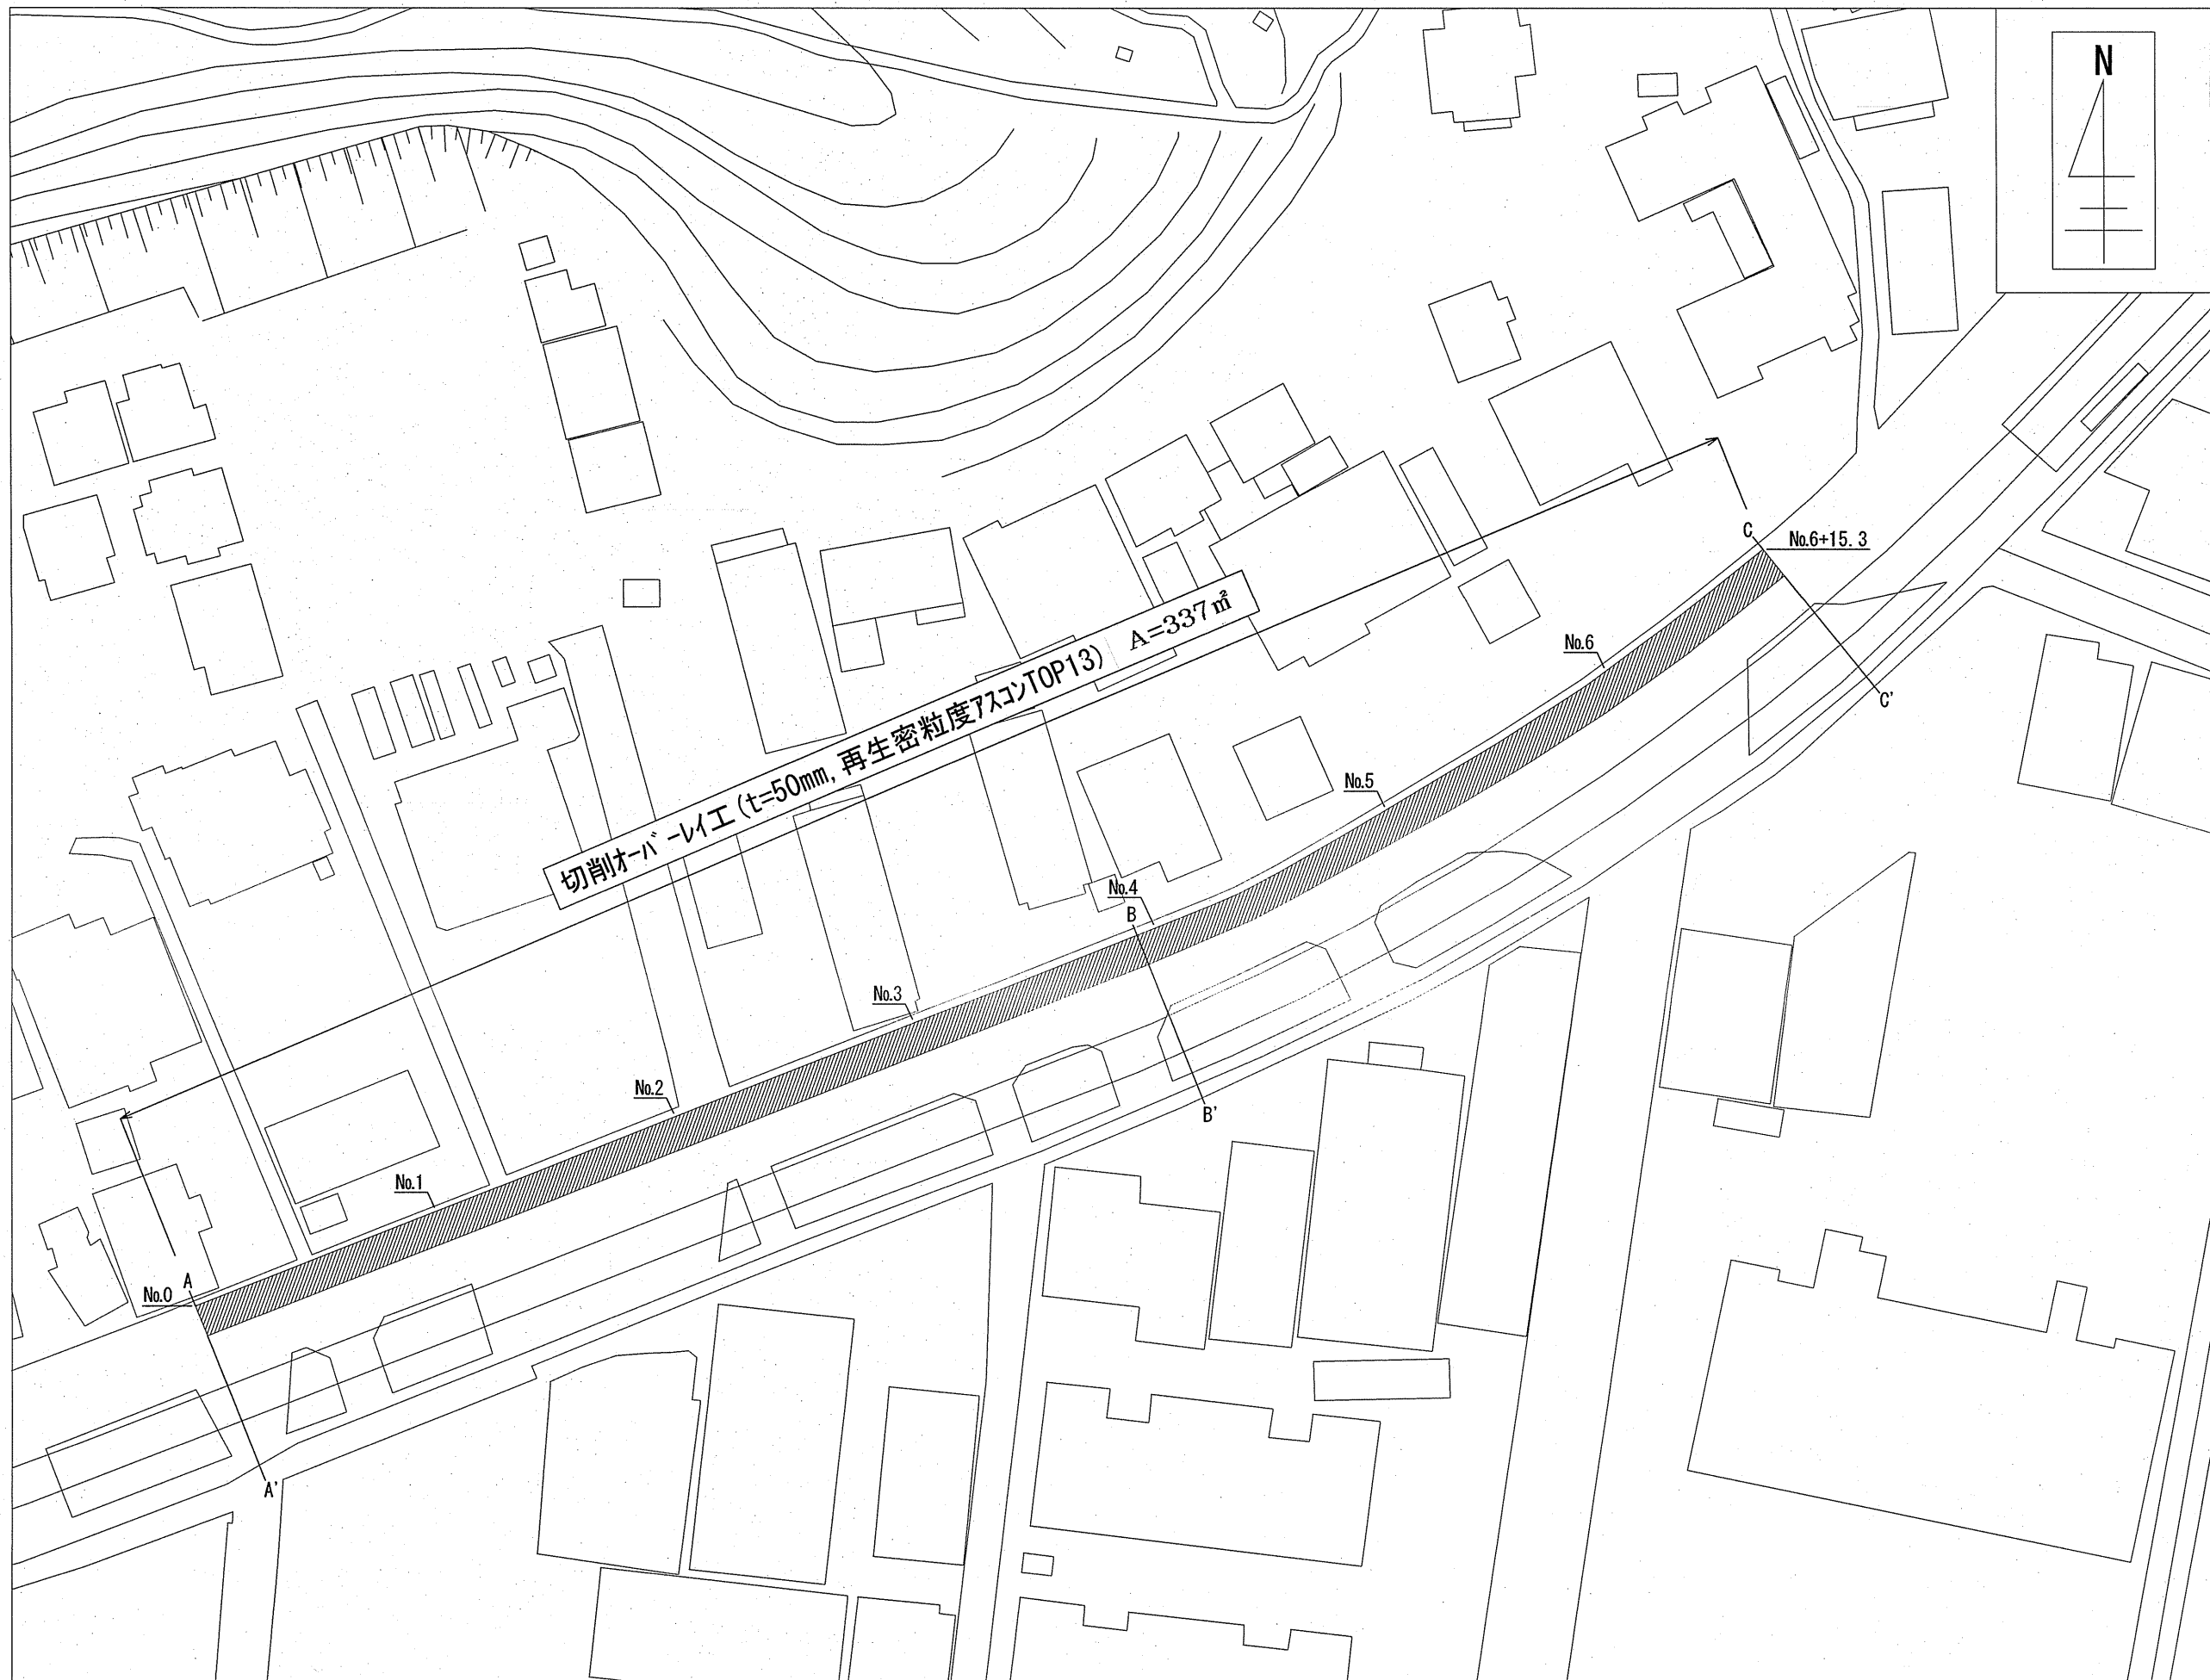


A-A' 横断面 S=1:100

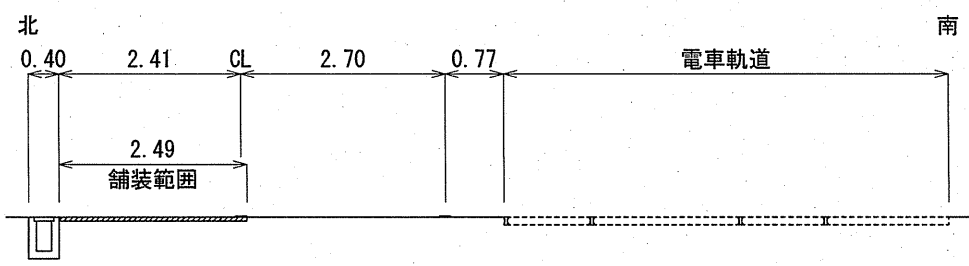


B-B' 横断面 S=1:100

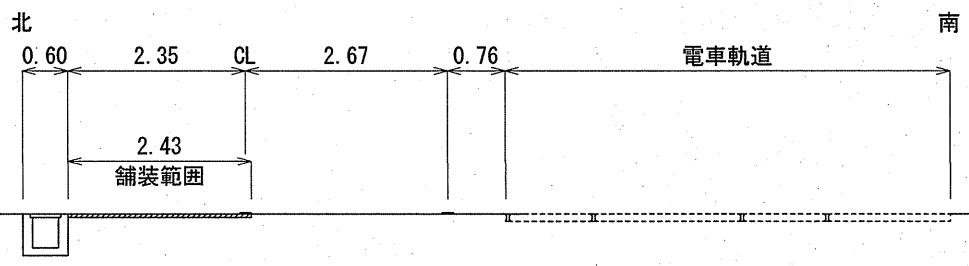


C-C' 横断面 S=1:100

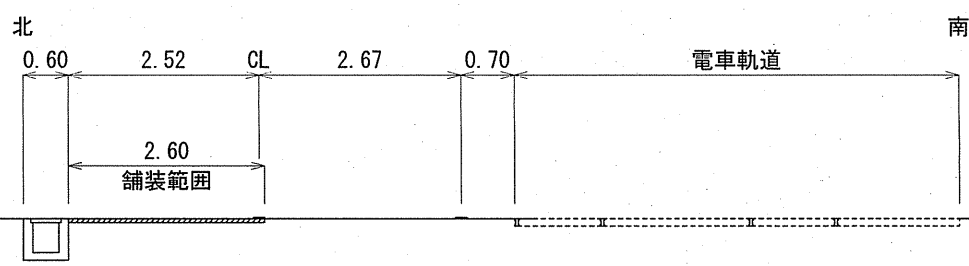


位置図 S=1:2500

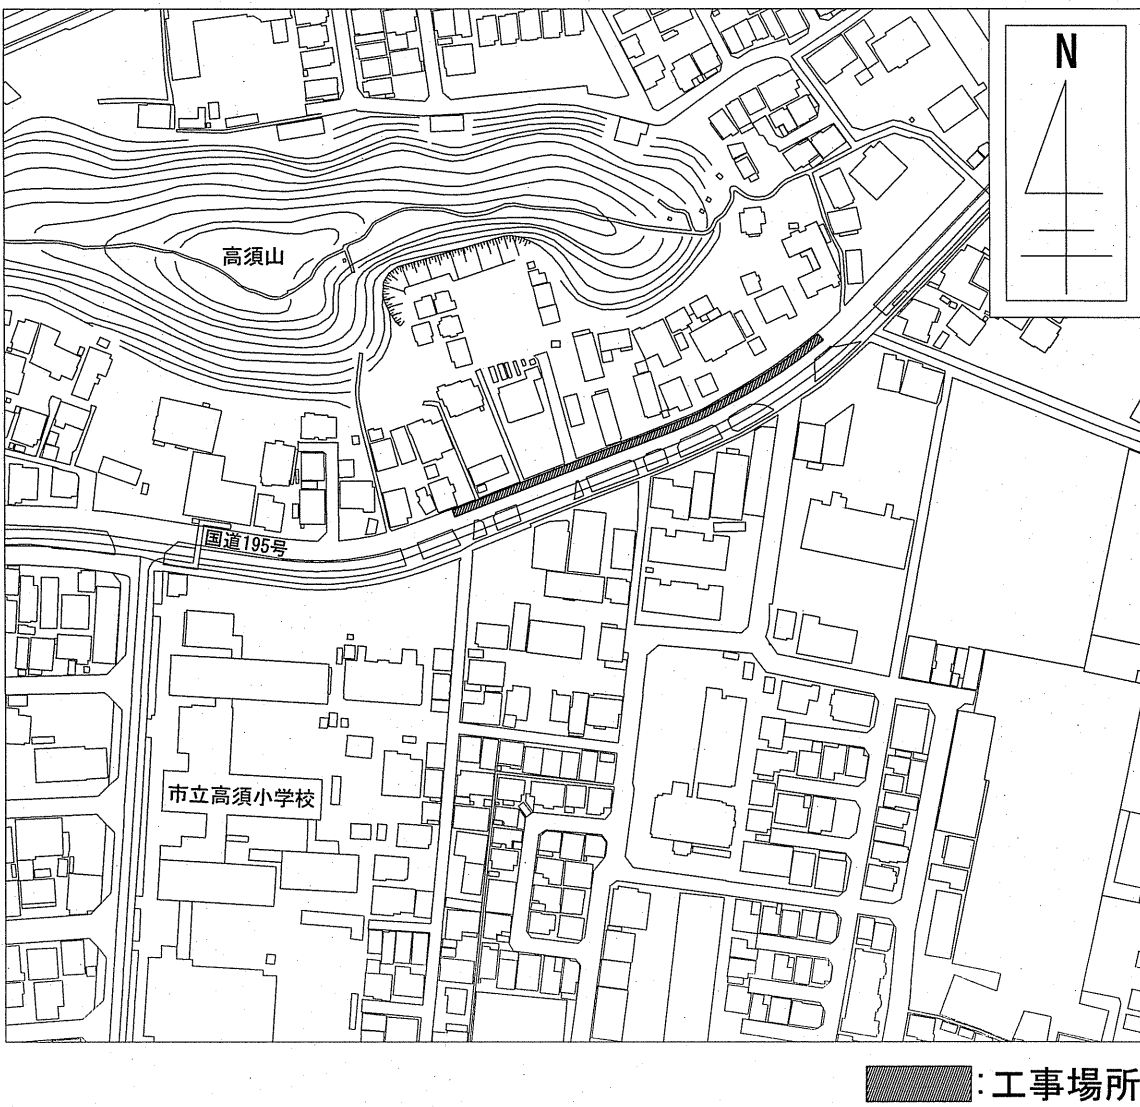

舗装展開図 S=1:100

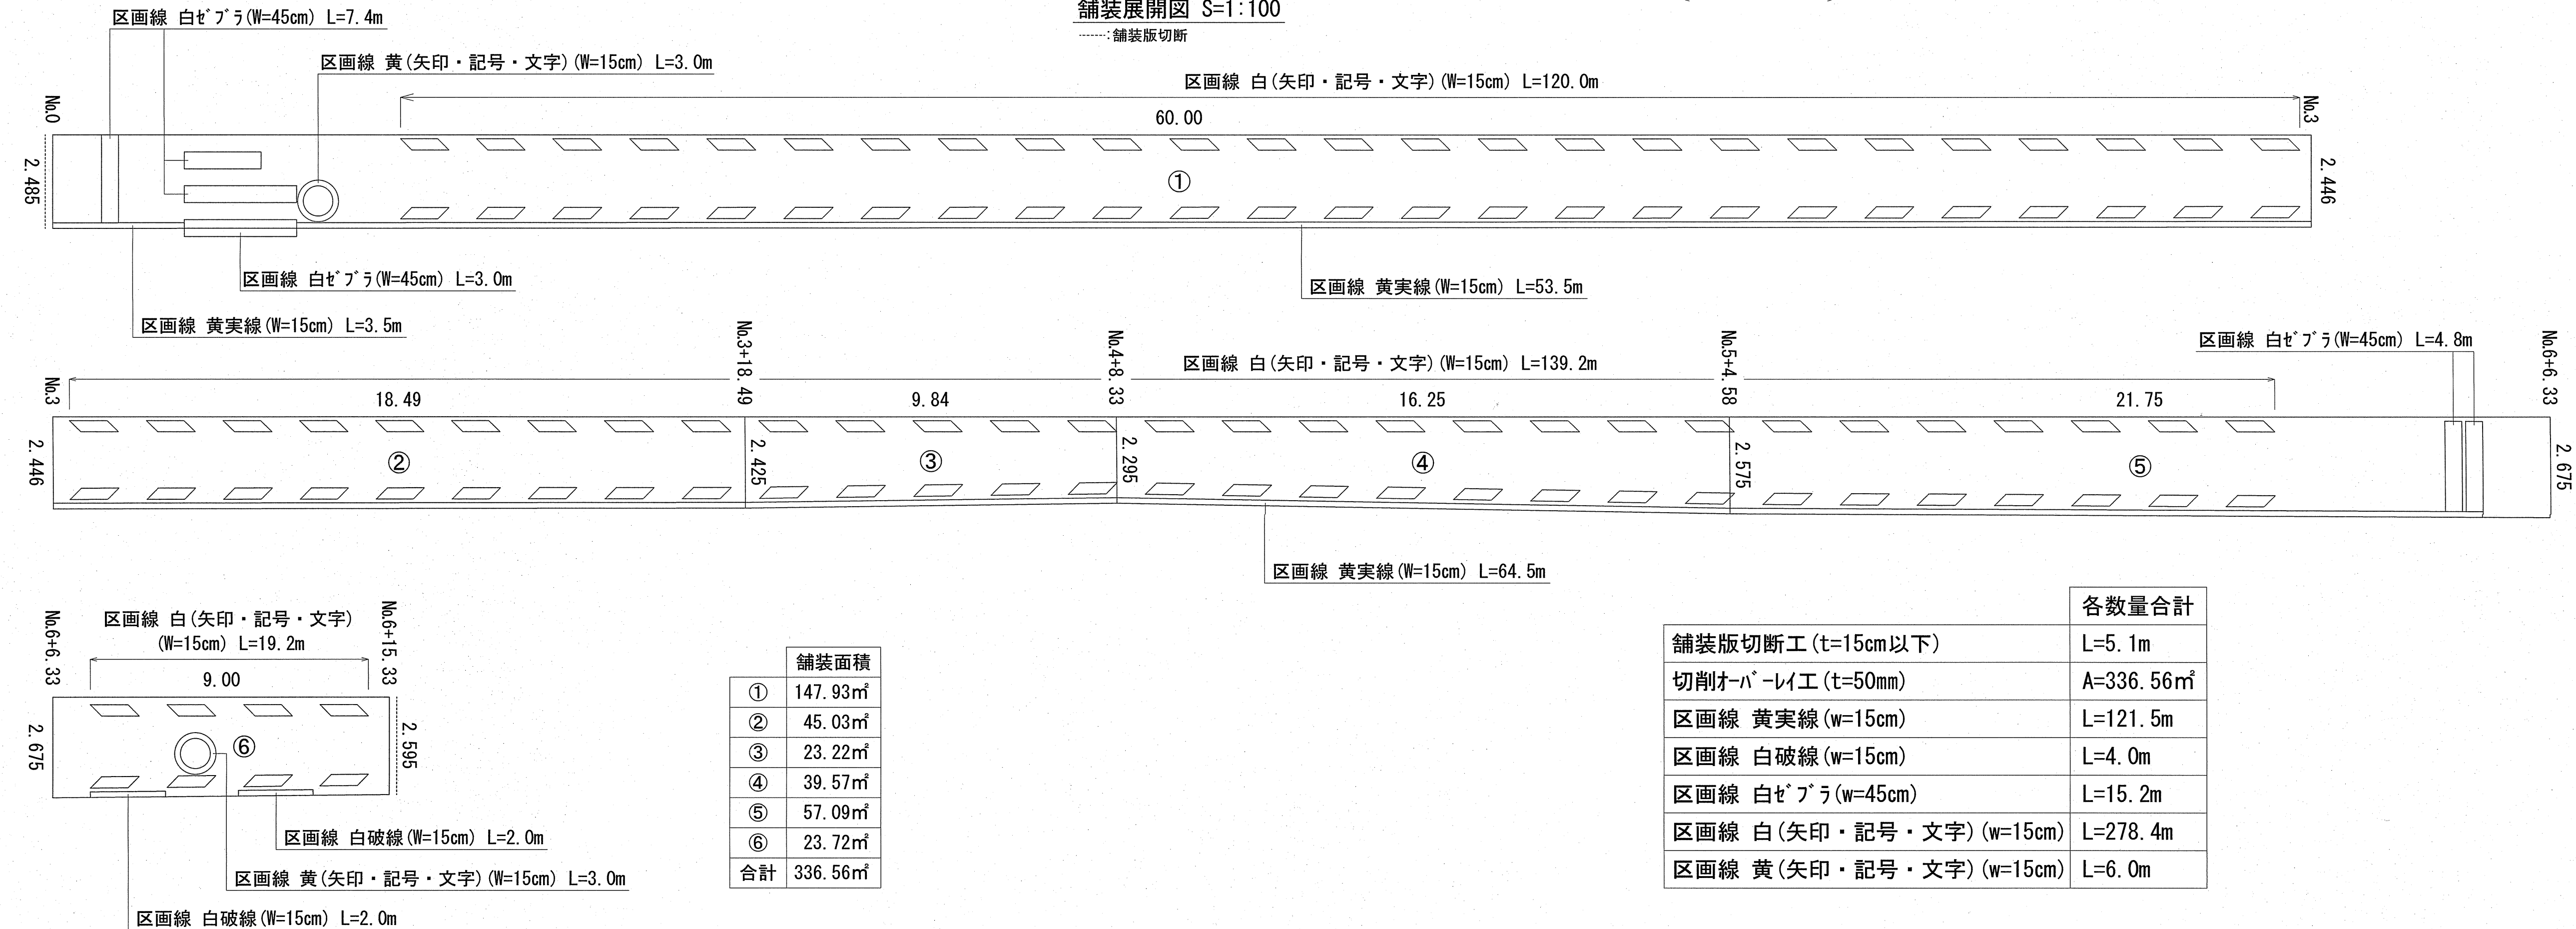

舗装構成図 S=Free

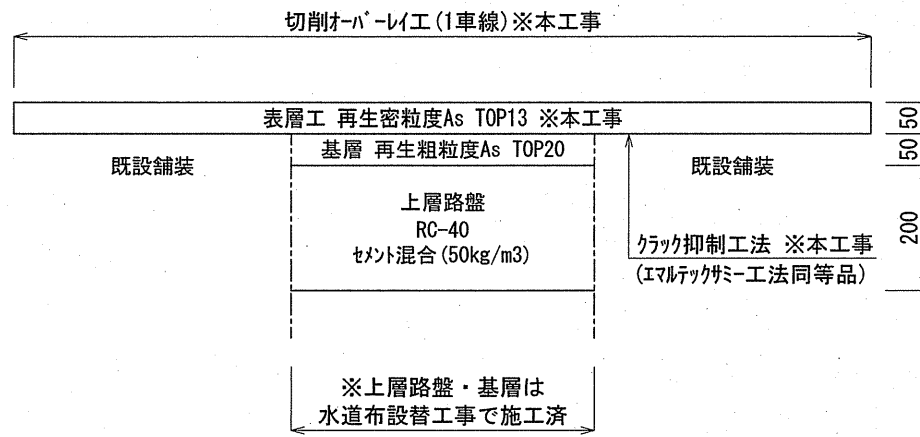

	各数量合計
舗装版切断工 (t=15cm以下)	L=5.1m
切削ホーレイ工 (t=50mm)	A=336.56㎡
区画線 黄実線 (w=15cm)	L=121.5m
区画線 白破線 (w=15cm)	L=4.0m
区画線 白ゼブラ (w=45cm)	L=15.2m
区画線 白 (矢印・記号・文字) (w=15cm)	L=278.4m
区画線 黄 (矢印・記号・文字) (w=15cm)	L=6.0m

課長	課長補佐	係長	設計
宮本	高須	由井	宮本
高須本町配水管布設に伴う 舗装工事			
位置図・平面図・横断面・舗装構成図 舗装展開図			
高知市上下水道局 水道整備課			