
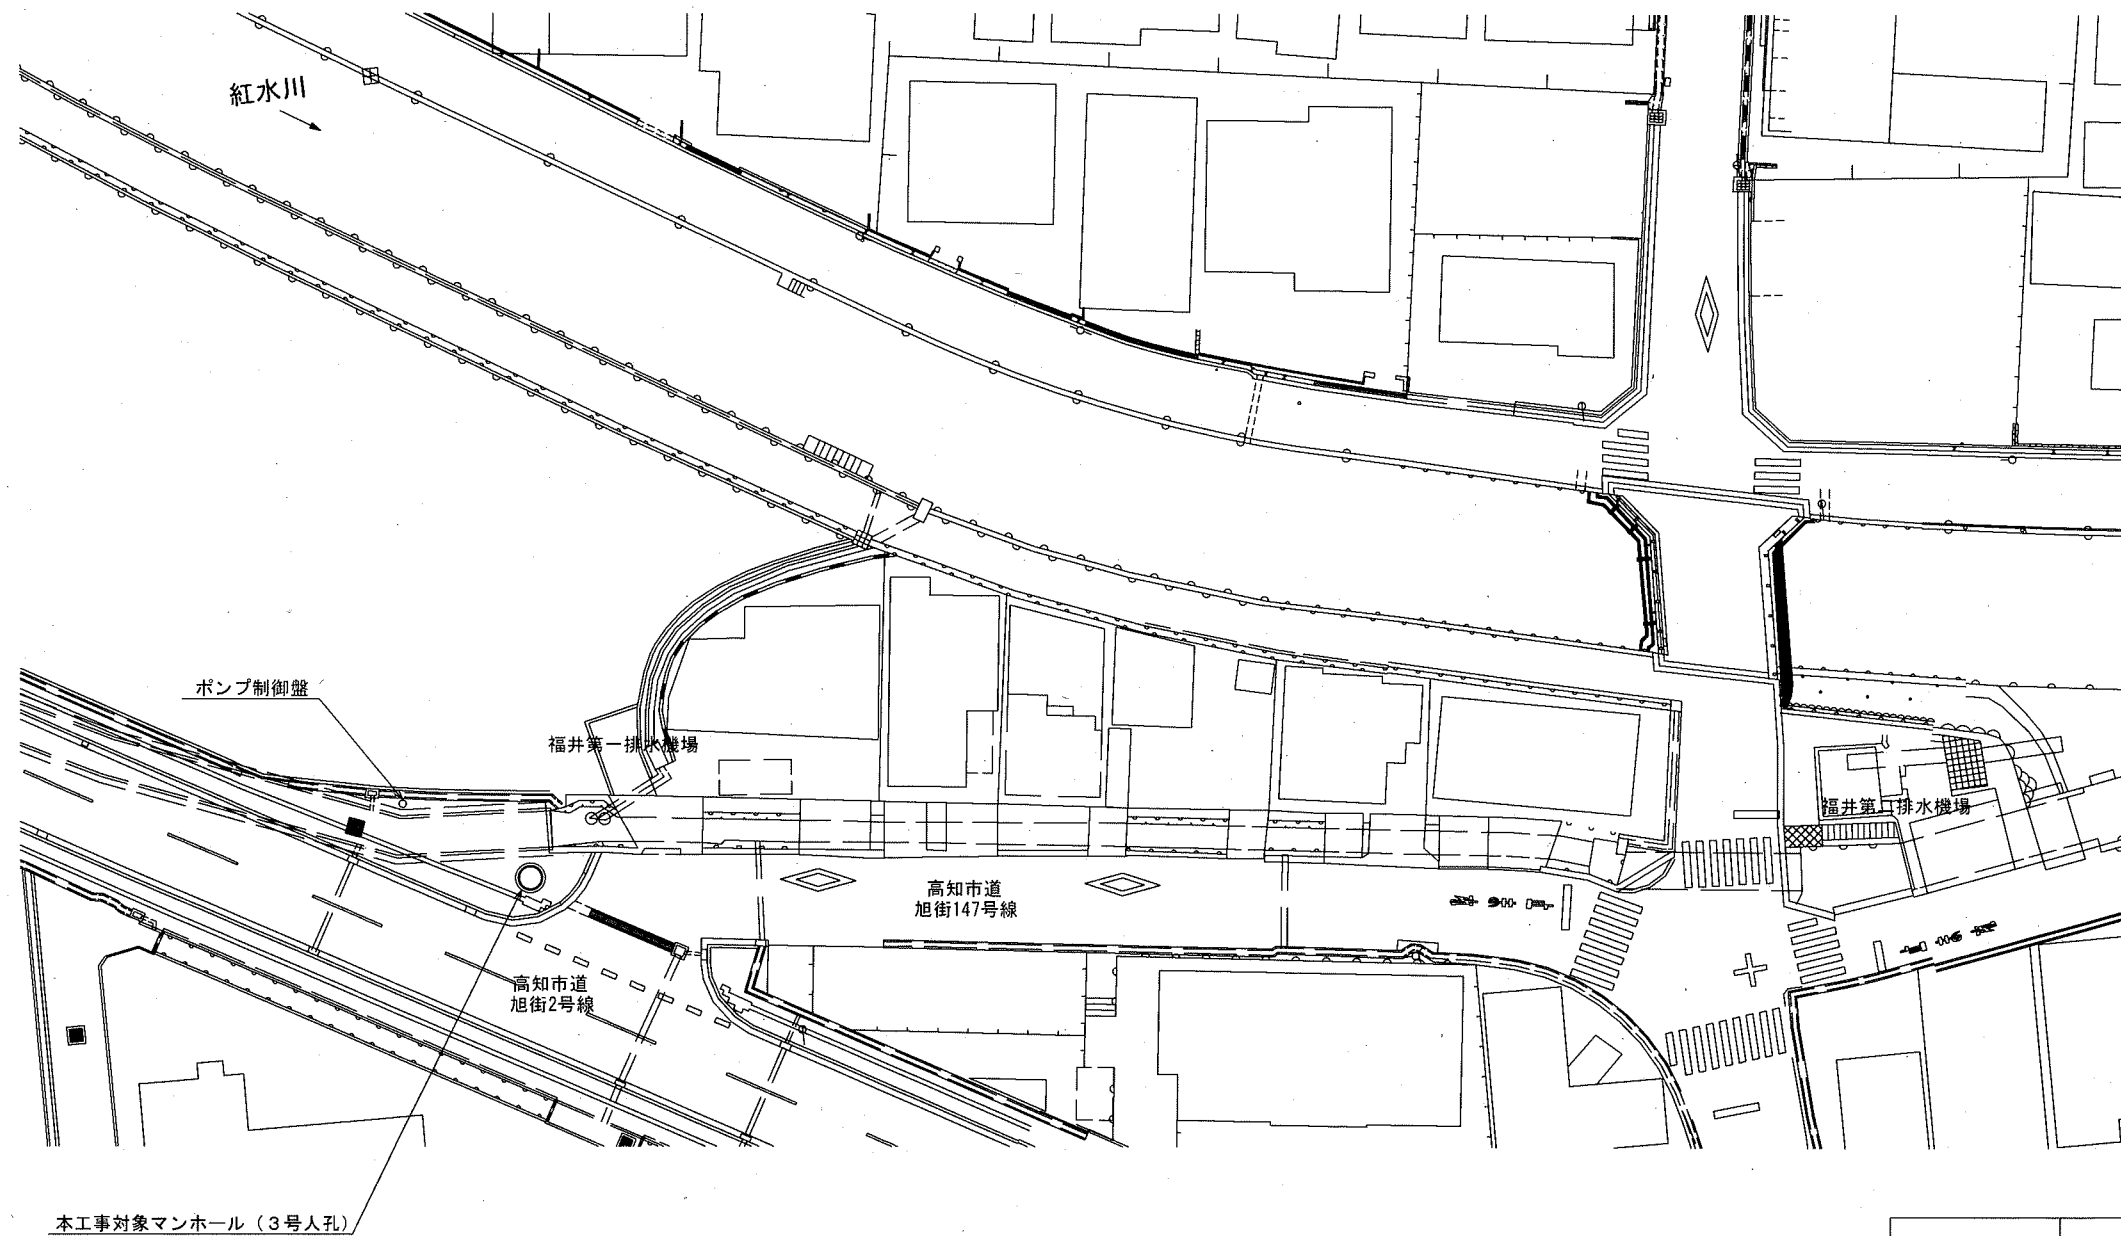


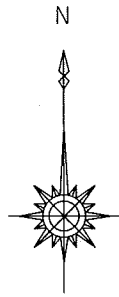


マンホールポンプ配置平面図

S=1:200


令和7年度		公共下水道事業	
設計番号		全3葉ノ内第1号	
名称	初月3号汚水幹線管渠マンホールポンプ 機械設備工事 (R7-1)		縮尺
	マンホールポンプ配置平面図		図示
課長	栗田	課長 補佐	澤田
		係長	森近
		設計	松岡
		検図	川崎
高知市上下水道局下水道施設管理課			

マンホールポンプ機械設備図


平面図

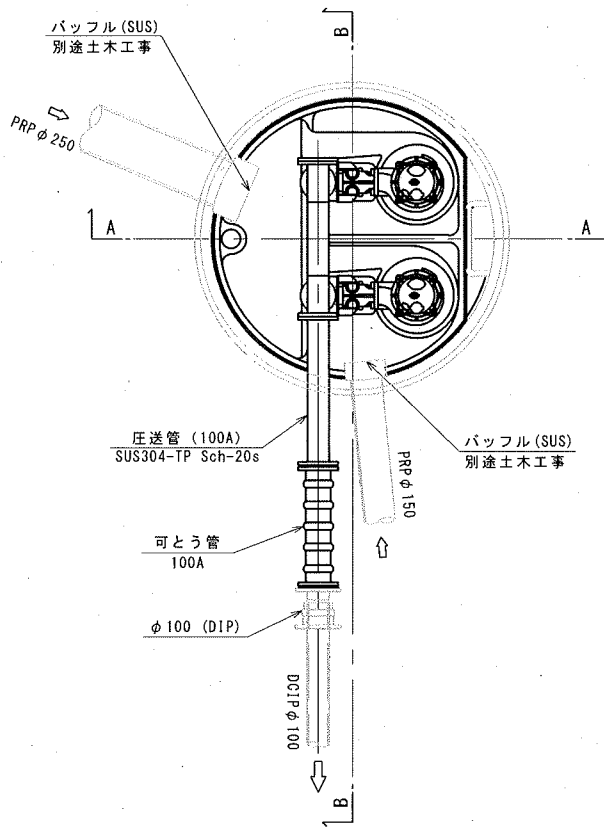

A-A断面図

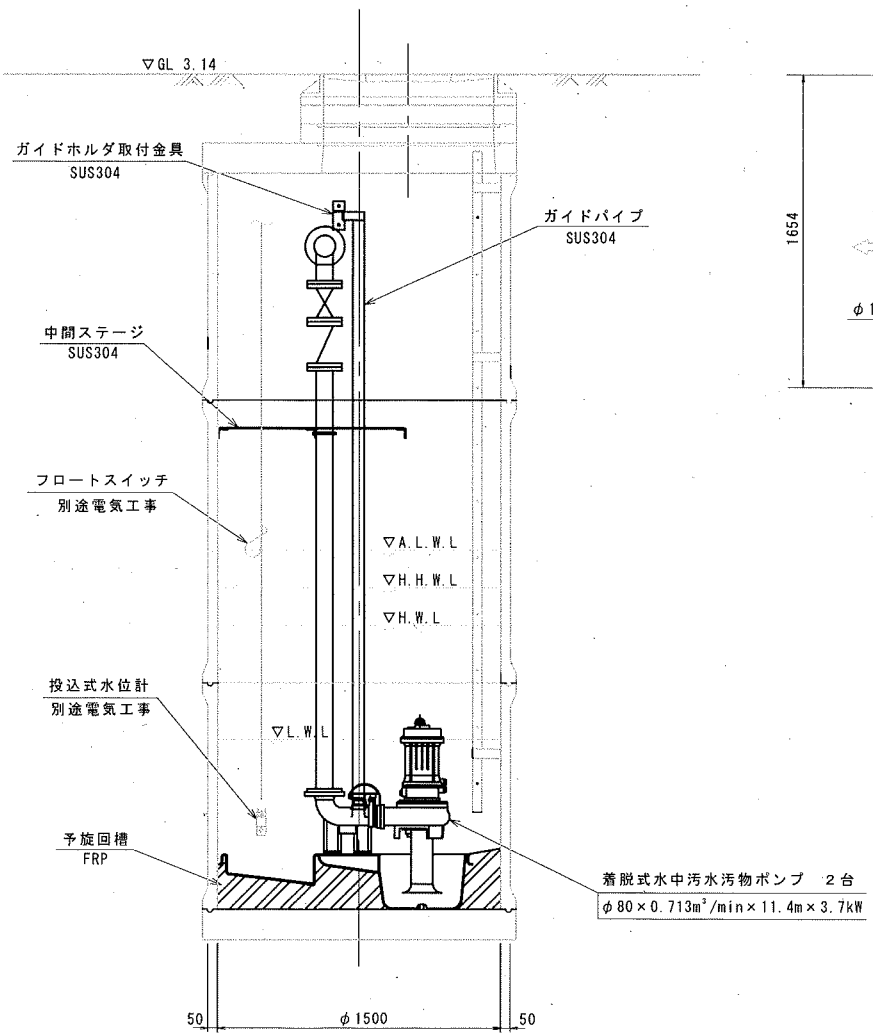


B-B断面図

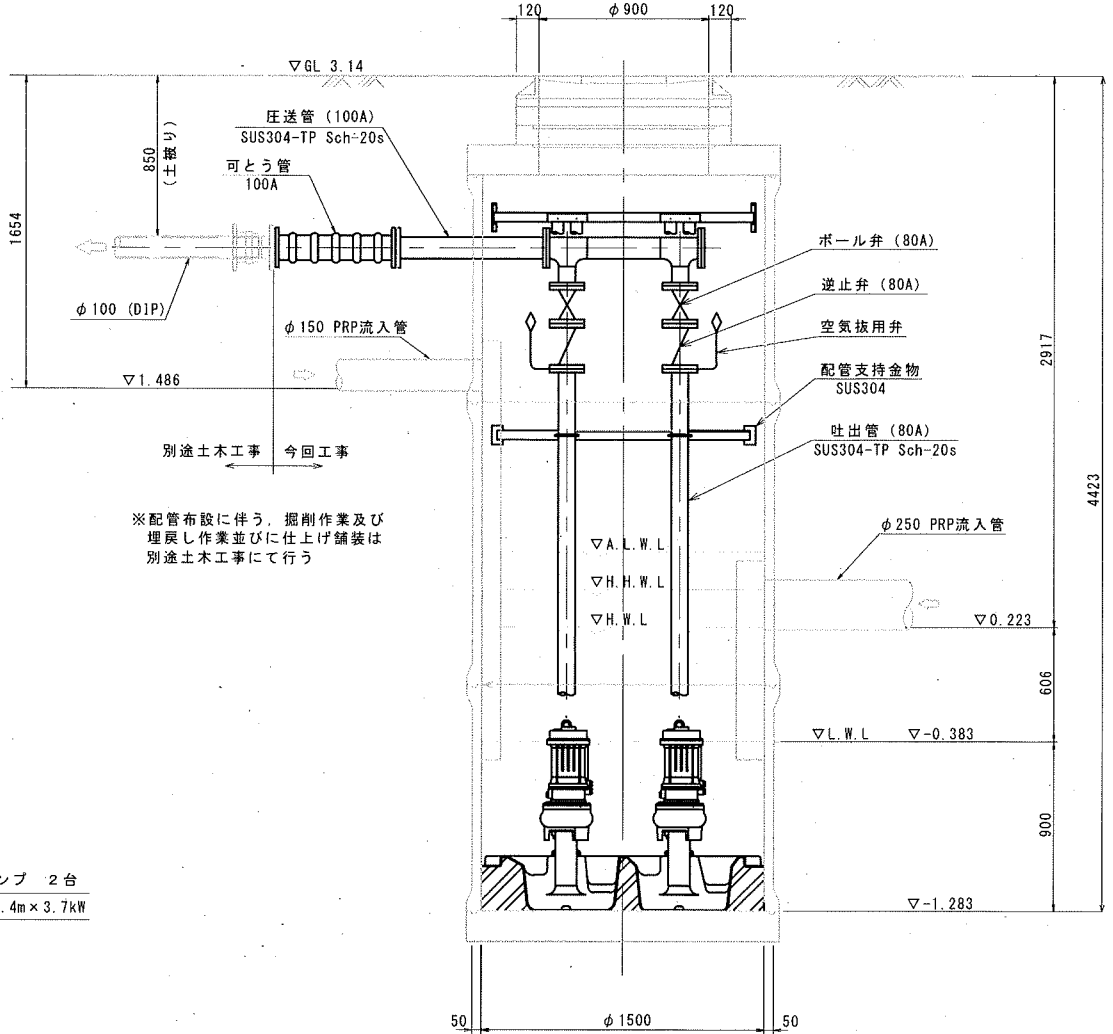

濃線部：本工事範囲

令和 7 年度		公 共 下 水 道 事 業	
設計番号		全 3 葉ノ内第 2 号	
名 称	初月3号污水幹線管渠マンホールポンプ機械設備工事 (R 7-1)		縮 尺
	マンホールポンプ機械設備図		図 示
課長	課長補佐	係長	設計 検図
栗田	澤田	森近	松岡 川崎
高知市上下水道局下水道施設管理課			

凡 例	
	工事実施路線
	既設路線
	計画路線
	塩ビ製小型人孔
	コンクリート製小型人孔
	組立式片橋内人孔 (600×900)
	組立式0号人孔 (φ750)
	組立式1号人孔 (φ900)
	組立式2号人孔 (φ1200)
	起点人孔
	副管付人孔
	曲管
	ガス管
	水道管
	NTT地中線
	電力ケーブル
	汚水取付管
	既設汚水取付管
	浄化槽

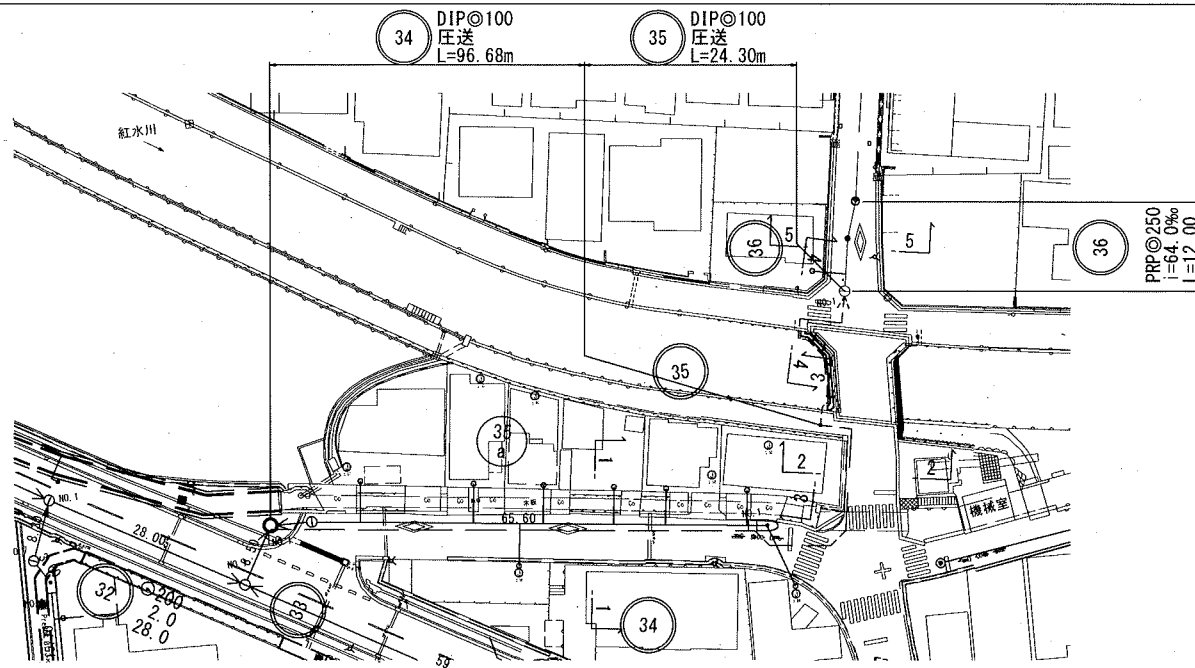

路 線 番 号		34		35	36
管 径		DIP φ 100 (t=7.5mm) 管外径 118mm		DIP φ 100 (t=7.5mm)	FRP φ 200 (t=3mm)
勾 配		压送		压送	72.9
延 長		96.68		24.30	12.00
人 孔 管 距 離		120.98			12.00 7.00 5.00
掘 削 深					
土 被 り					
現 況 地 盤 高					
管頂高 (34・35路線) 管底高 (36路線)					
追 加 距 離					
測 点	No. 1			No. 1	No. 2

[illegible]

35

4.68

0.41 2.68 1.28 0.41

0.73 0.73

600

100

G φ50 DP=0.60

W VP φ40 DP=1.35

二級河川
紅水川

The diagram shows a cross-section of a bridge deck. The total width is 6.65 meters. From left to right, the segments are: 0.40m (left edge to first vertical line), 2.00m (between two vertical lines), 3.85m (between two more vertical lines), and 0.40m (from last vertical line to right edge). Reinforcement bars are shown at the bottom. On the left side, there are three bars labeled "G φ150 DP=1.20". In the center, there is one bar labeled "PRP φ250" with a height dimension of "1.407" from the bottom edge to the top of the bar. Below this bar is a dimension of "800". On the right side, there are two bars labeled "G φ150 DP=1.50". A label "駐車場" (Parking Lot) is written on the right side of the deck.

令和 7 年度		公 共 下 水 道 事 業					
設計番号		全 3 葉ノ内第 3 号					
名 称	初月3号污水幹線管渠マンホールポンプ 機械設備工事（R7－1）						縮 尺
	平面図・縦断面図・横断面図						図 示
課長	課長補佐	係長	設計	検図			
栗田	澤田	森近	松岡	川崎			

高知市上下水道局下水道施設管理課