

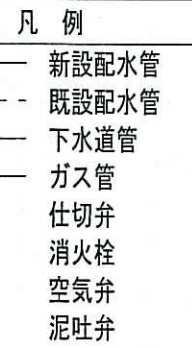


1 工区

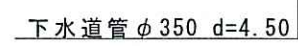


1 工区

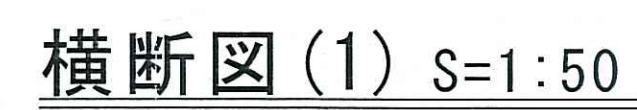



課 長	課長補佐	係 長	調 査	設 計
				
				令和 7 年度
孕西町～南竹島町 配水管布設替工事 工事設計図 位置図(Ⅰ), 平面図(Ⅰ), 横断図(Ⅰ)				図 番
				1/5
				縮 尺
				図 示
高知市上下水道局水道整備課				

平面図(2) S=1:500

2 工区

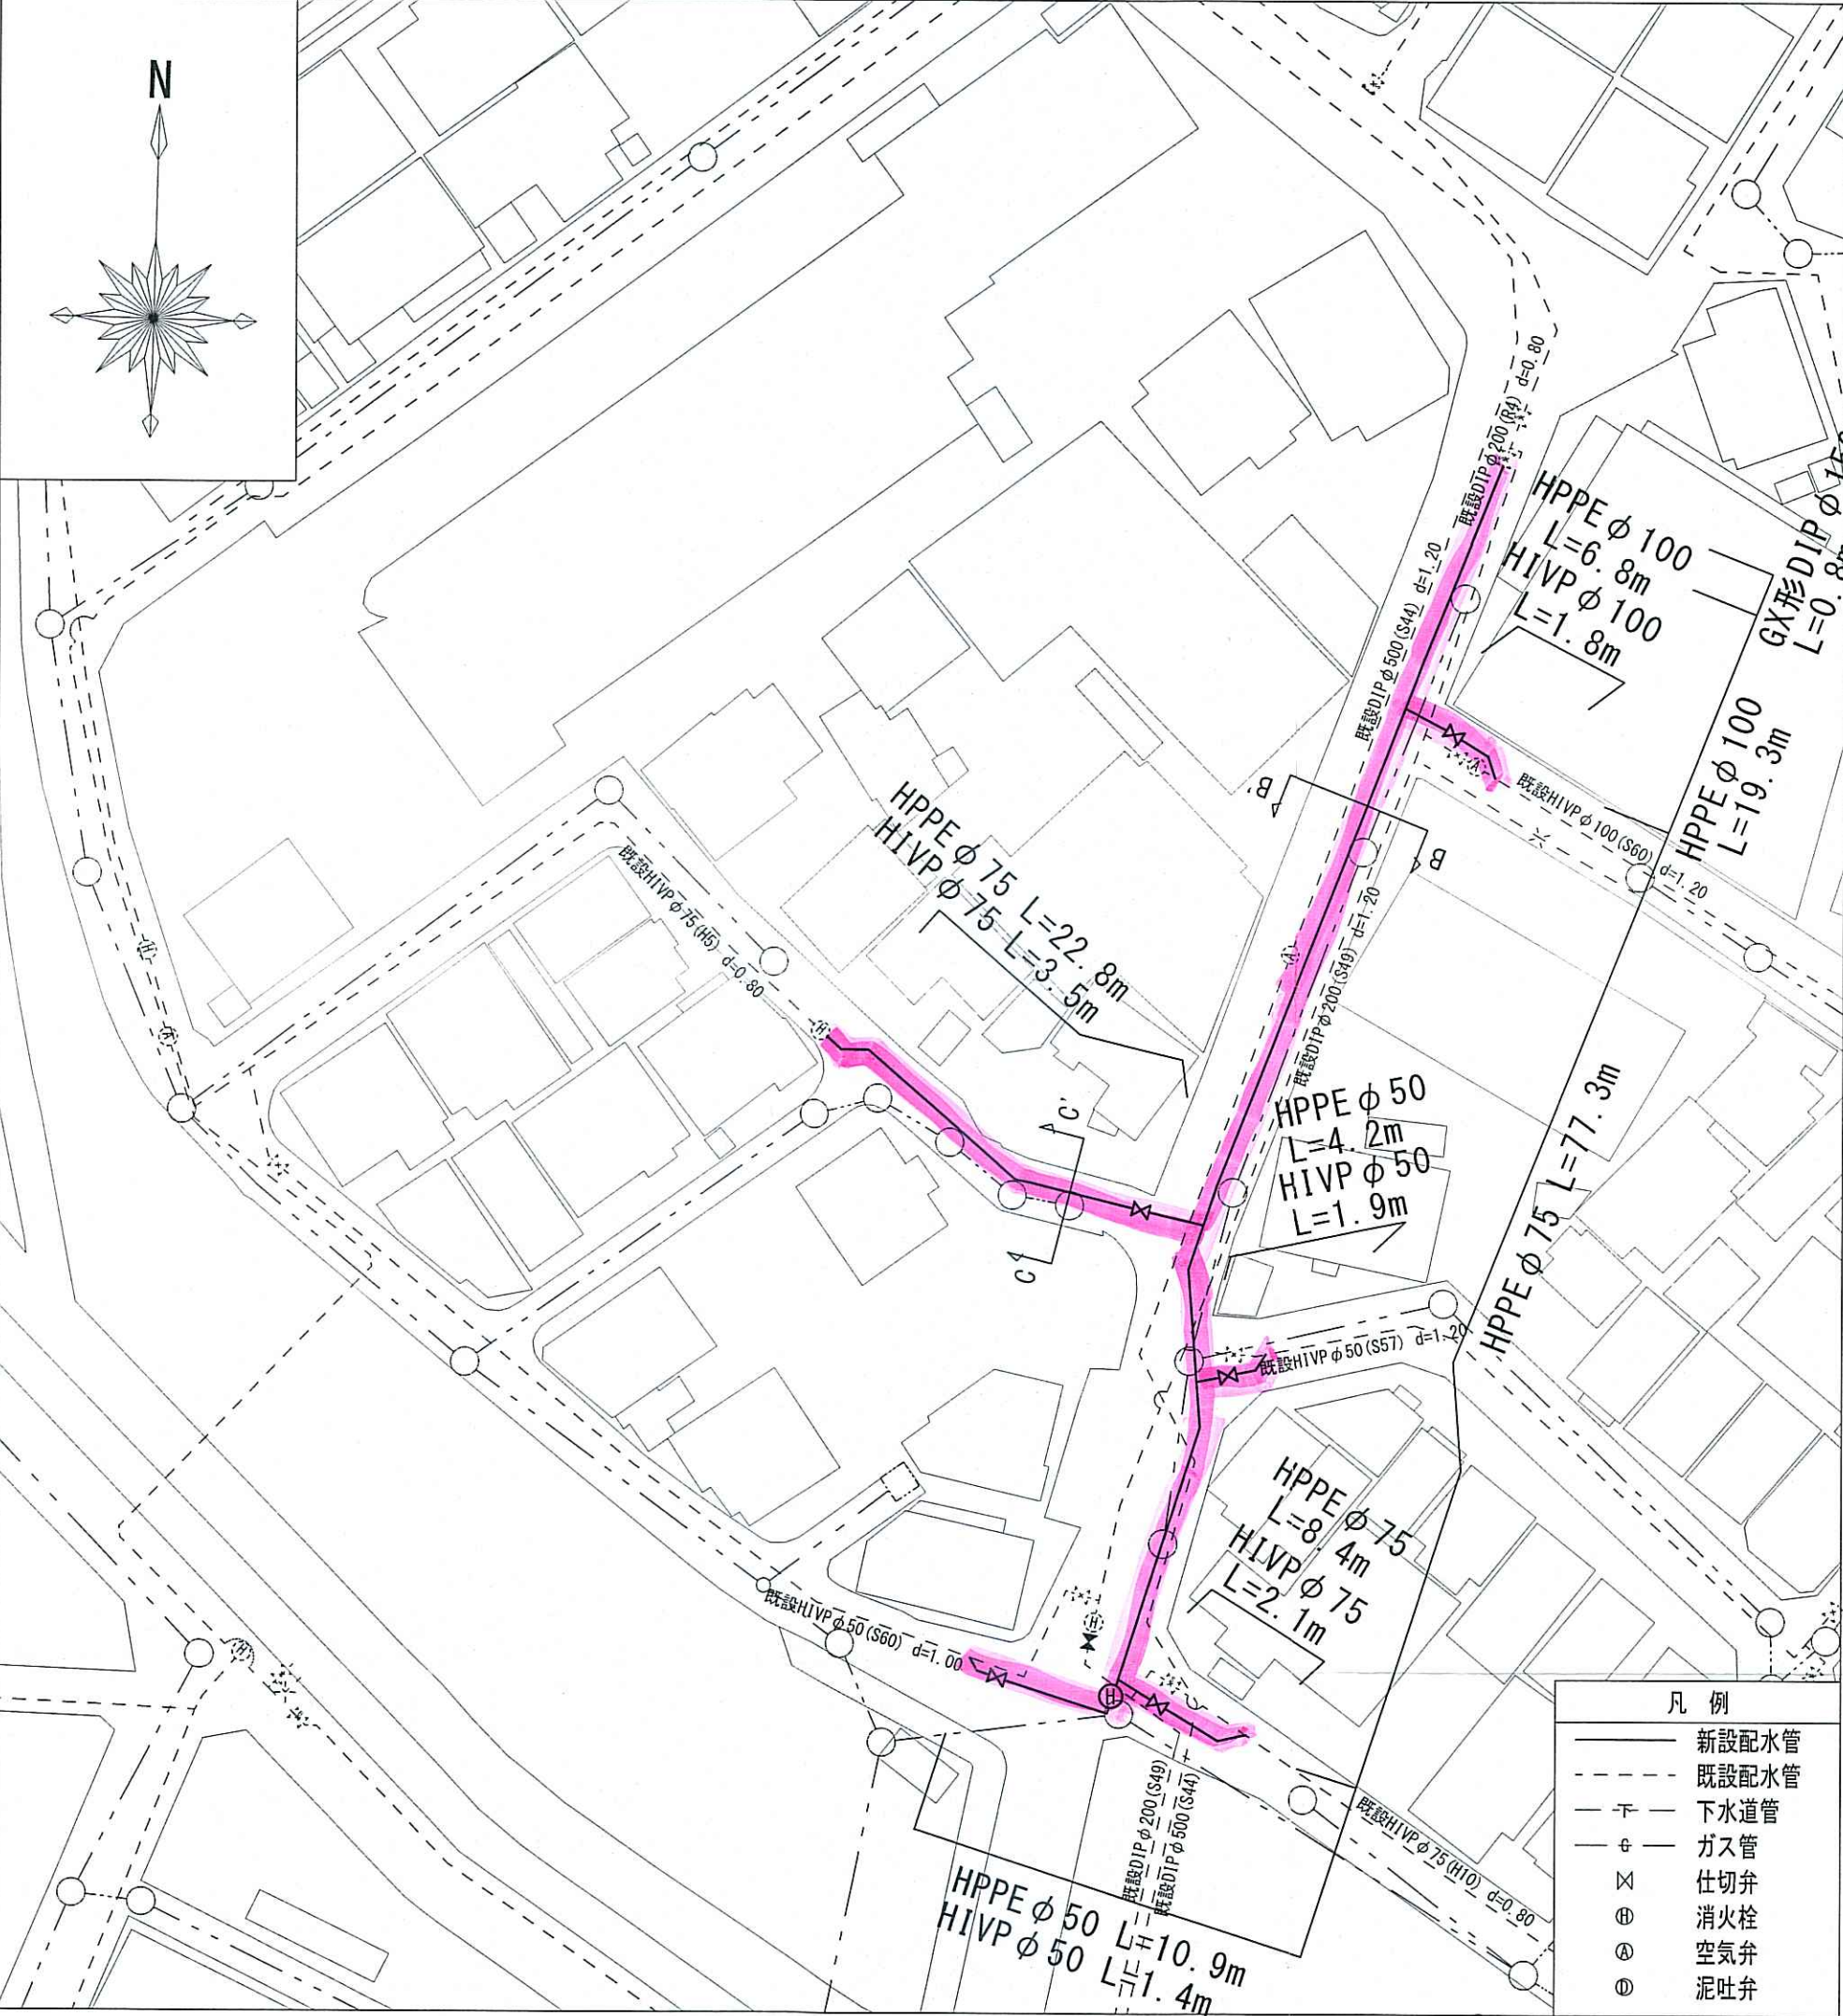

横断図(2) S=1:50

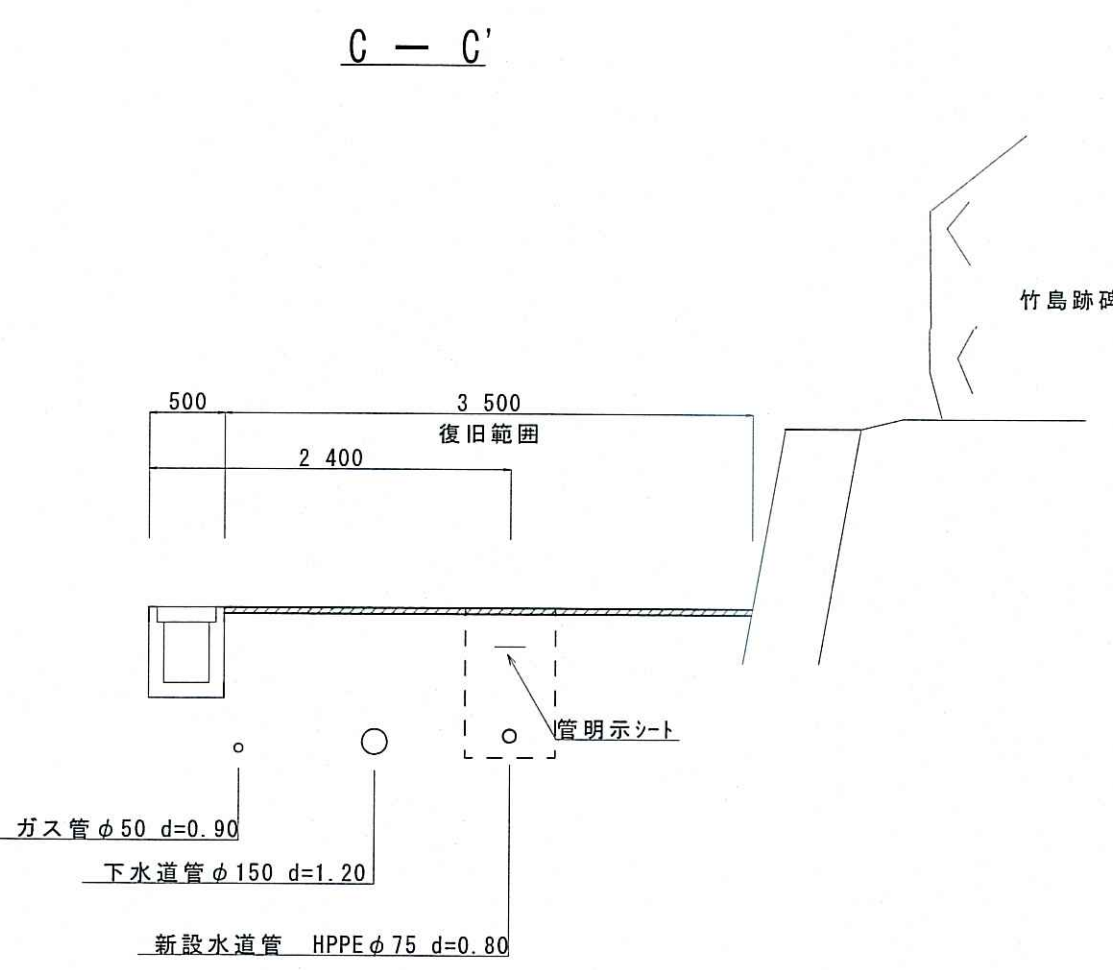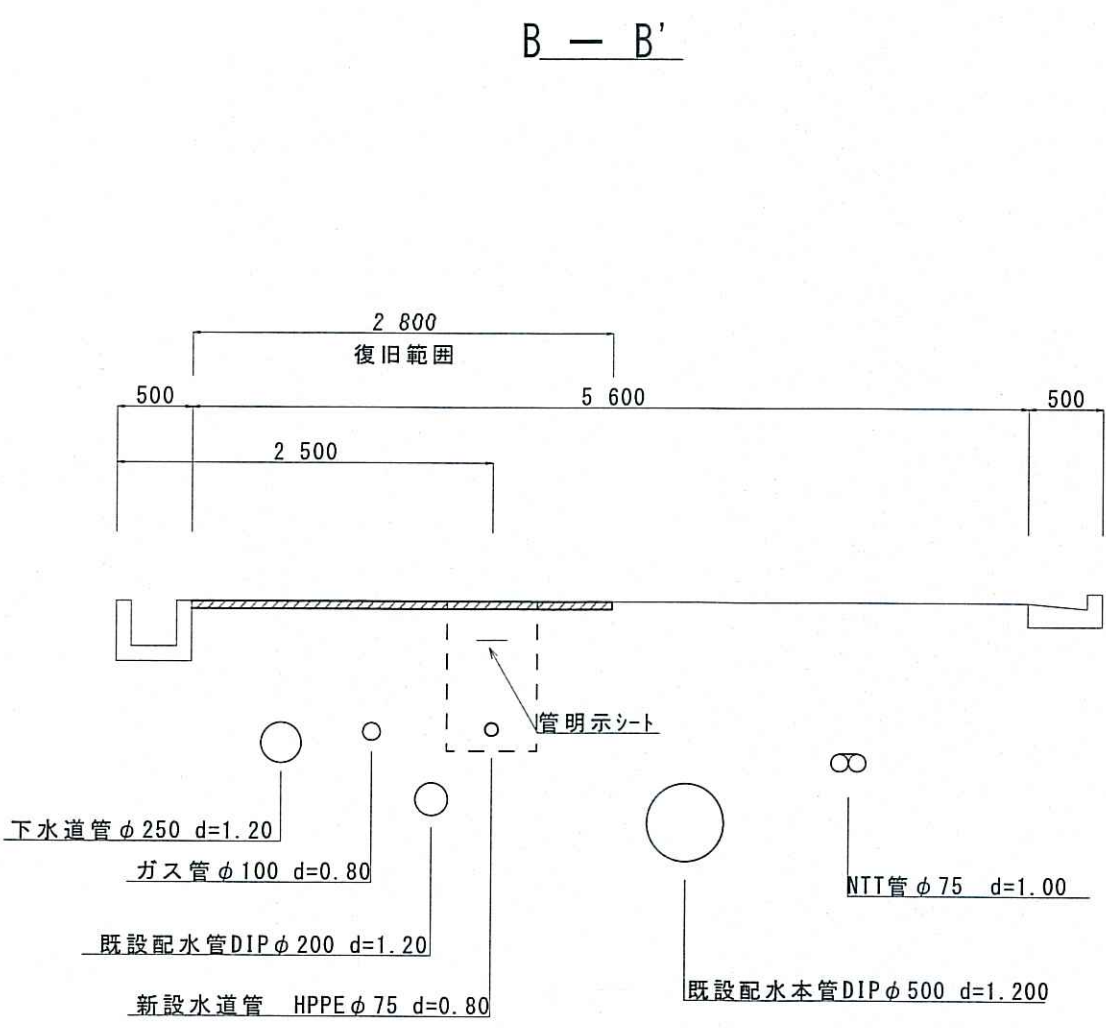


位置図(2) S=1:2500

2 工区




詳細図 S=Free


詳細図 1

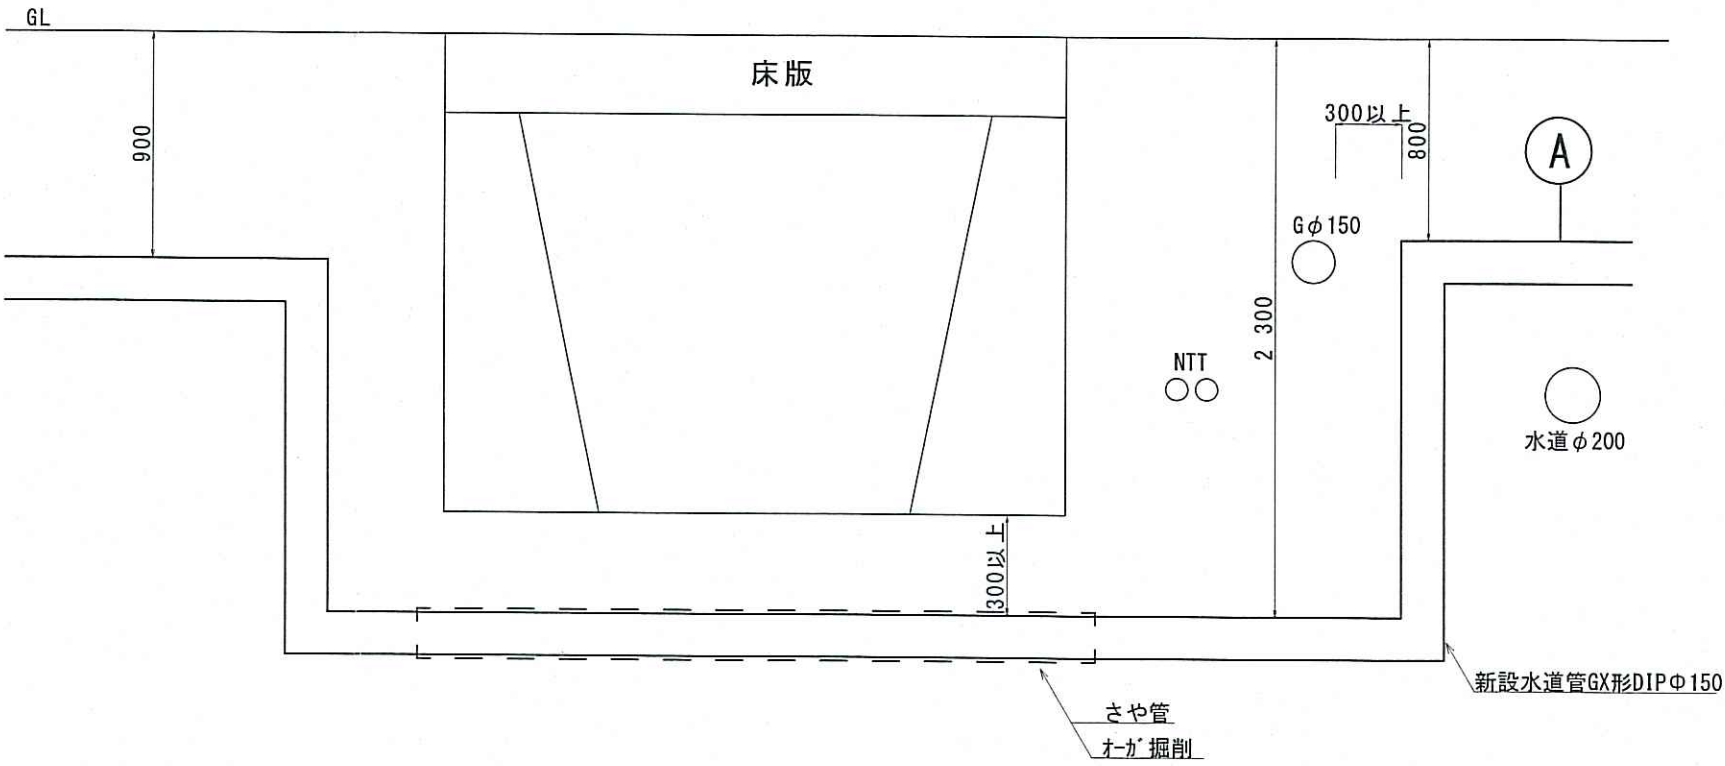

詳細図 2

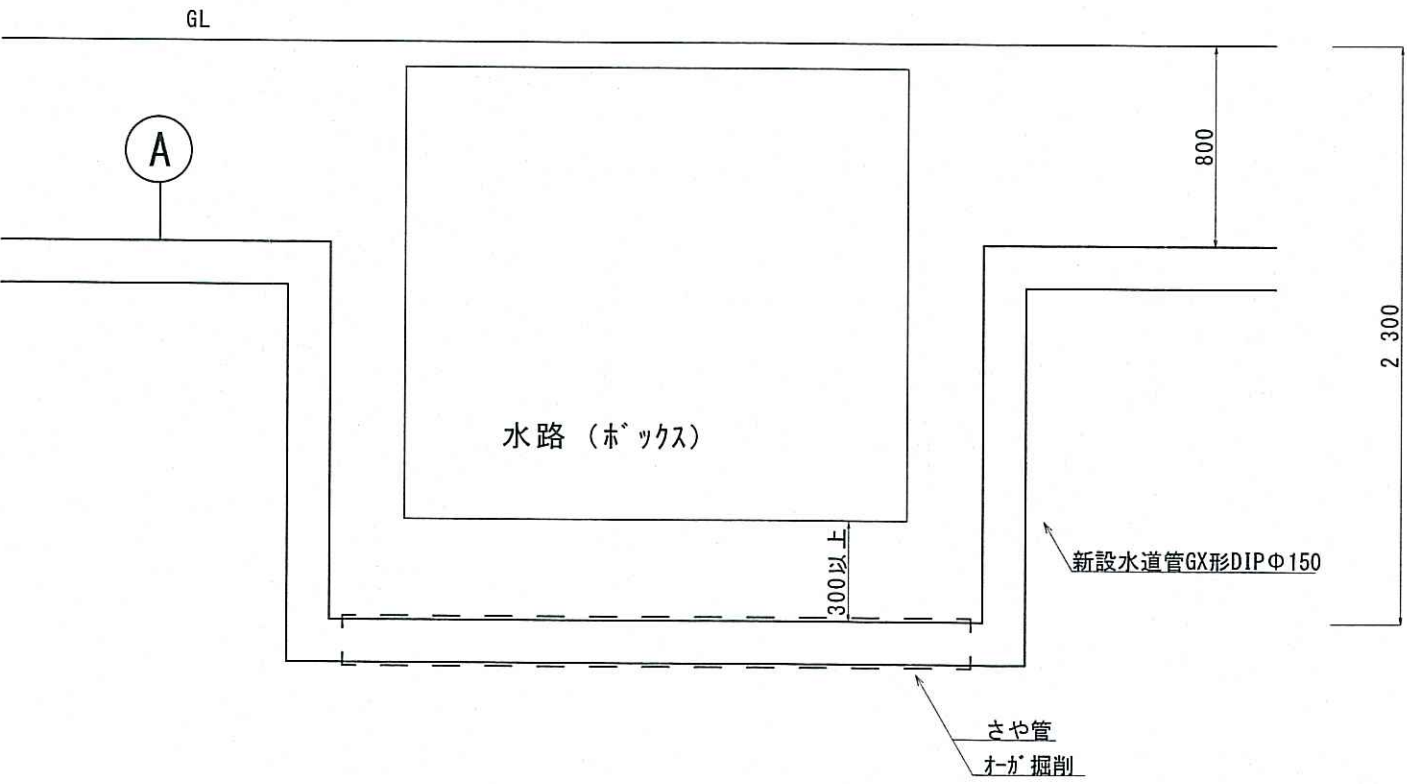


舗装復旧断面図 S=1:10

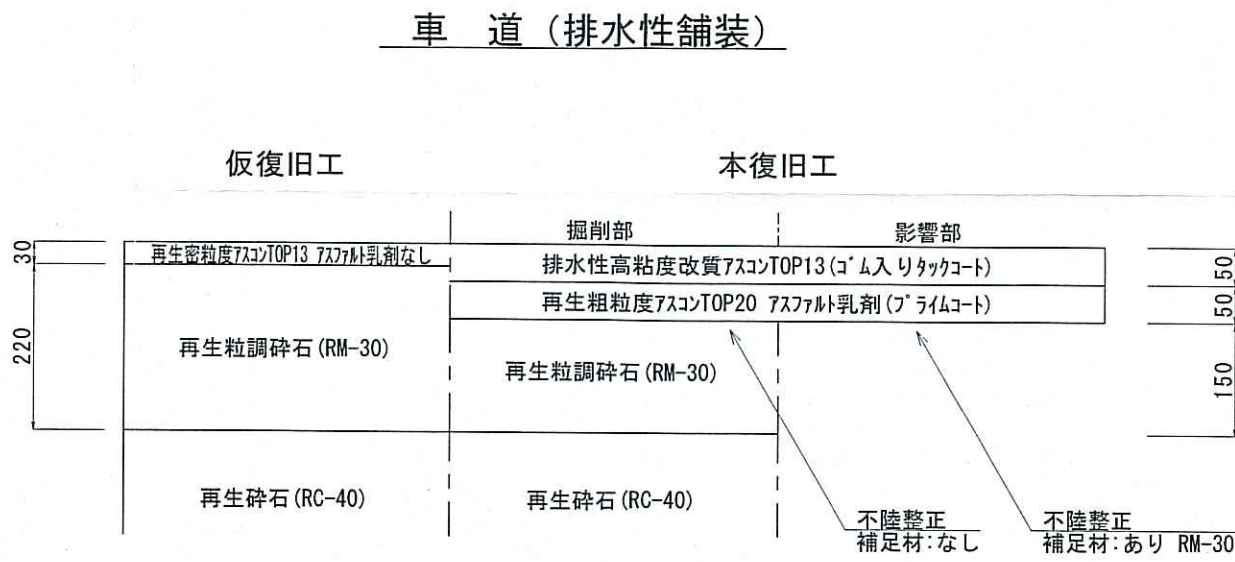


土工断面図 S=1:30

管明シートの設置深度は0.2m～0.4mとする。
ただし、管理設深度が1.2m以上の場合は0.5mとする。


GX形DIPφ200布設 (d=0.80m)
認証 L=11.0m

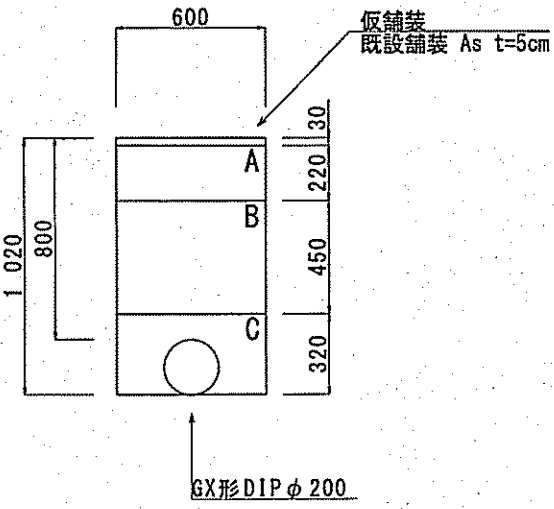


GX形DIPφ200布設 (d=0.80m)
認証 L=2.1m

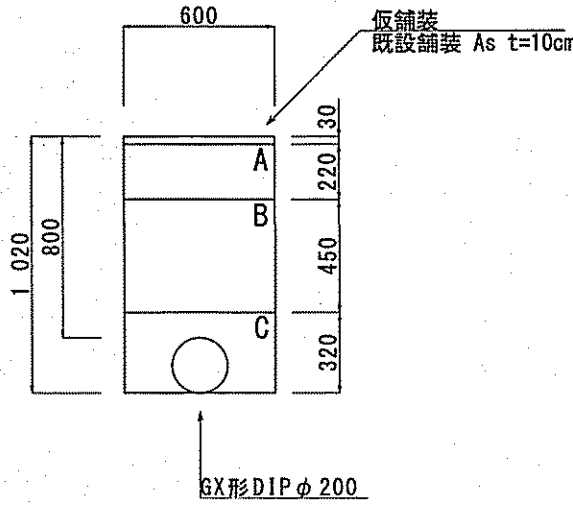


GX形DIPφ150布設 (d=0.80m)
認証 L=103.6+27.2=130.8m

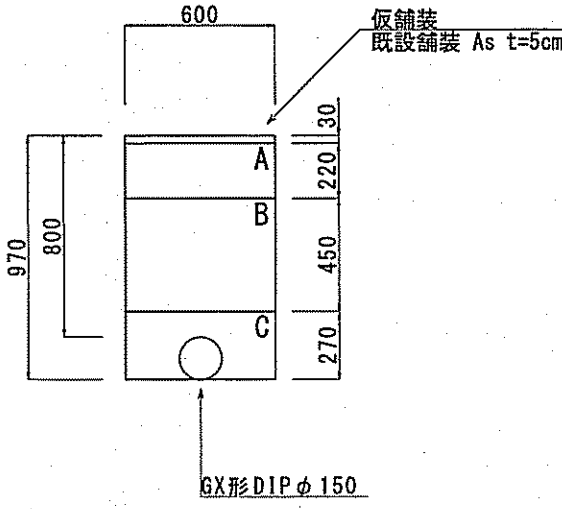


GX形DIPφ150布設 (d=0.80m)
認証 L=2.0m

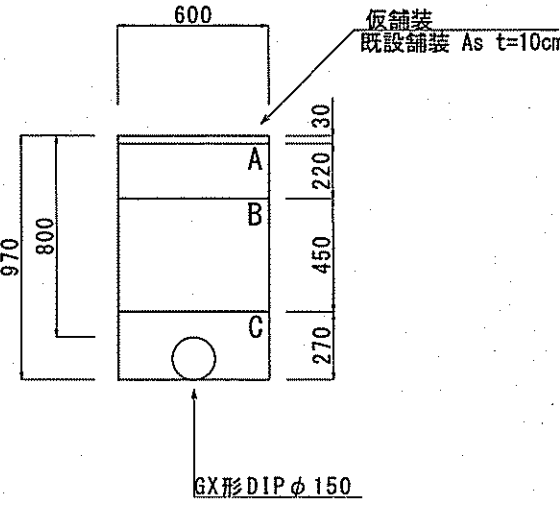


GX形DIPφ150布設 (d=0.90m)
認証 L=4.9m

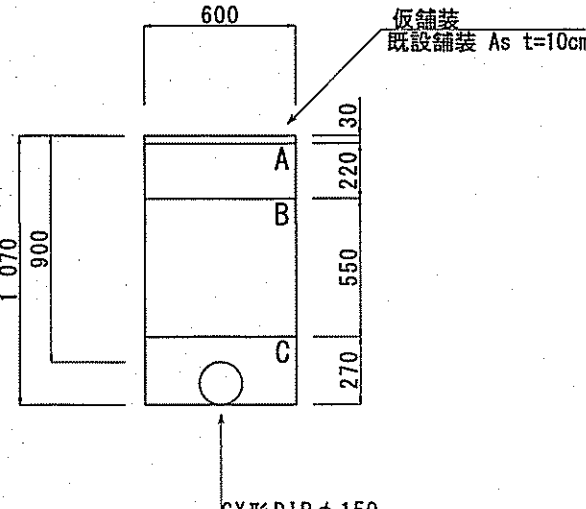


GX形DIPφ150布設 (d=2.30m)
認証 L=1.5+3.0=4.5m

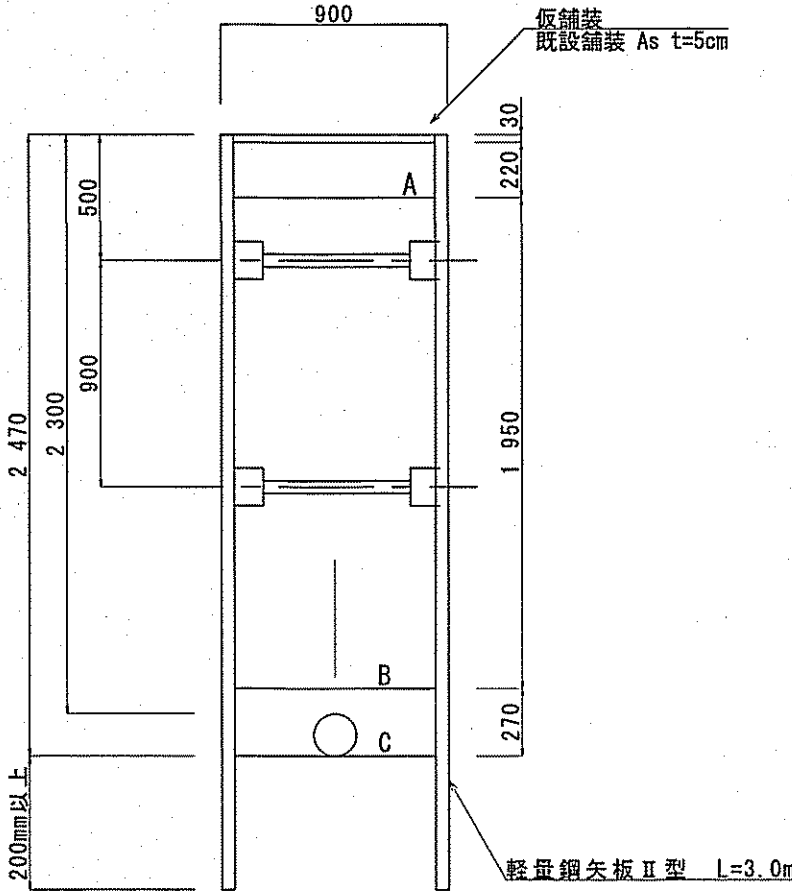


GX形DIPφ150布設 (d=2.30m)
認証 L=1.5+3.0=4.5m

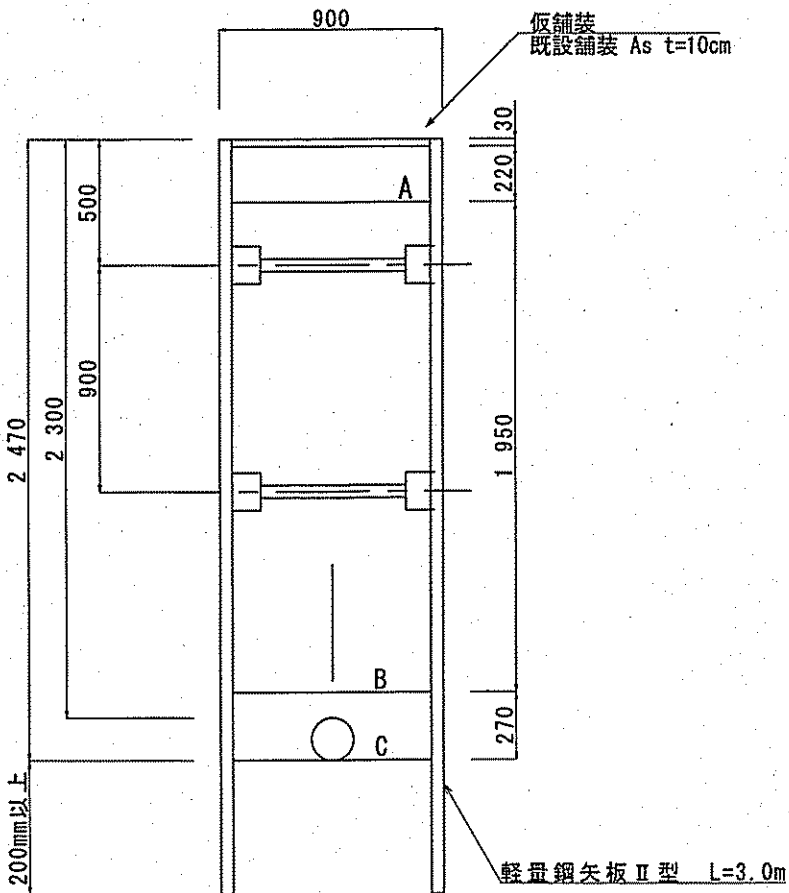


GX形DIPφ100布設 (d=0.80m)
認証 単独 L=2.7+4.5=7.2m

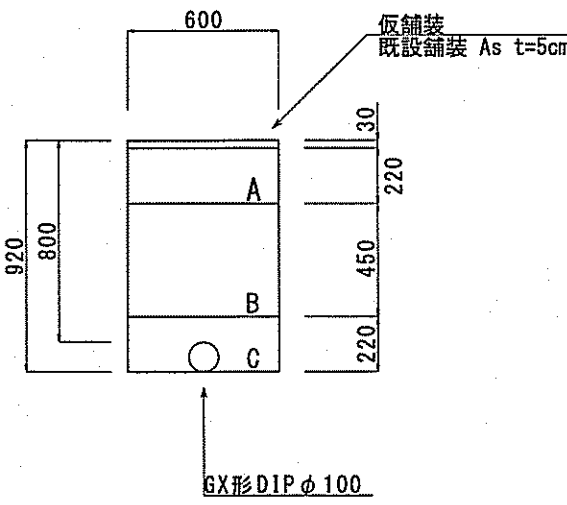


GX形DIPφ75布設 (d=0.80m)
単独 L=2.3m

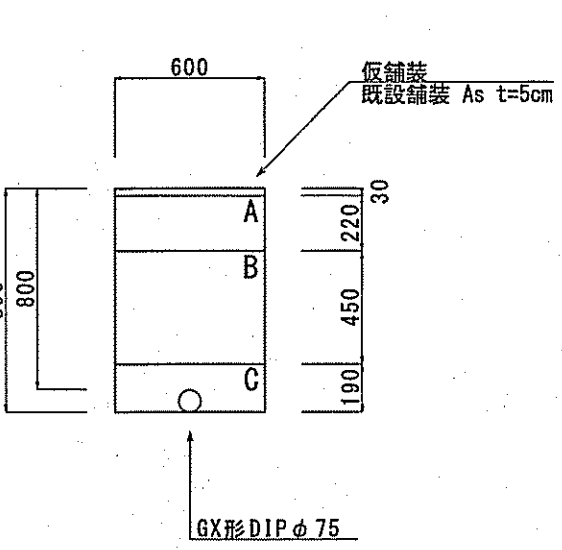


HPPEφ100布設 (d=0.80m)
単独 L=20.6+5.7=26.3m

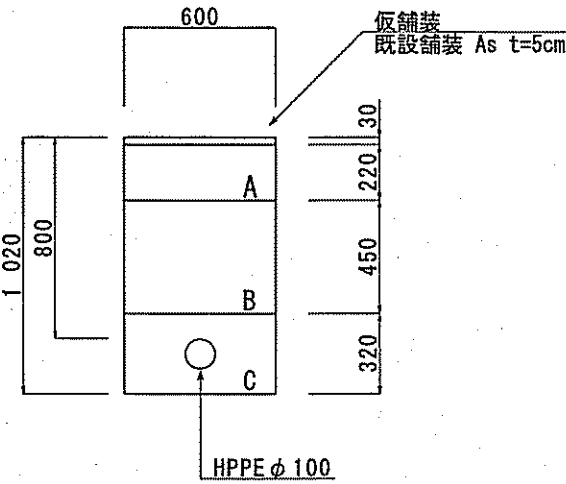


HPPEφ100布設 (d=1.15m)
単独 L=2.5m

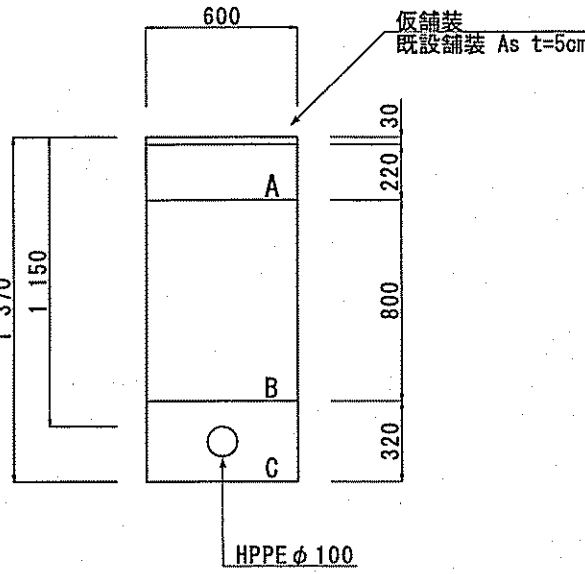

HPPEφ75布設 (d=0.8m)
単独 L=73.1+11.0=84.1m

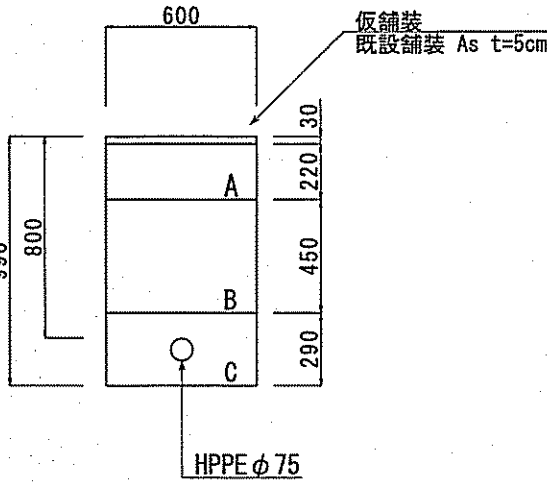


HPPEφ75布設 (d=0.8m)
単独 L=33.3m

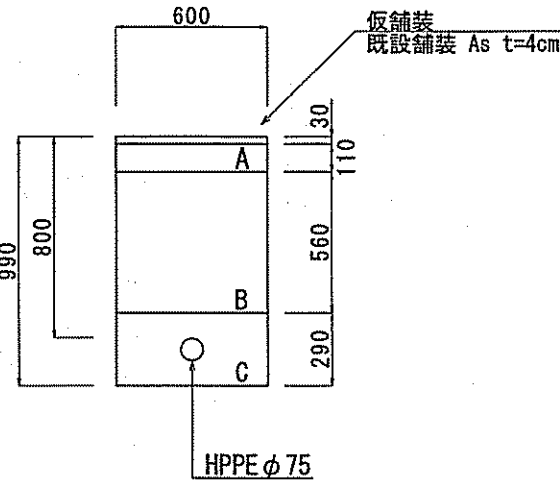


記号凡例

仮舗装	再生密粒度As TOP13
A	再生粒調砕石 RM-30
B	再生砕石 RC-40
C	再生砂


HPPEφ50布設 (d=0.8m)
単独 L=12.9+6.5=19.4m

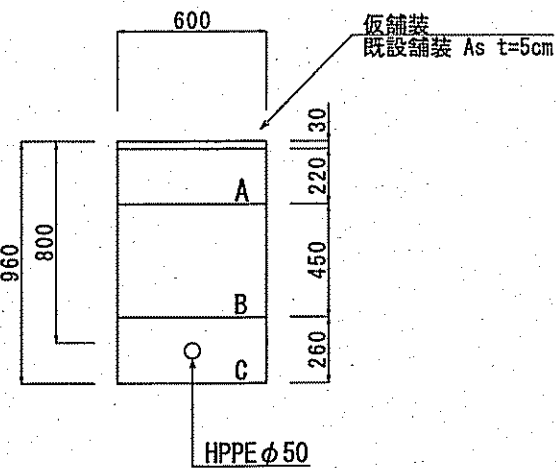

注入点廃止部 φ200 (d=1.25m)
単独 L=1.5m×2箇所=3.0m

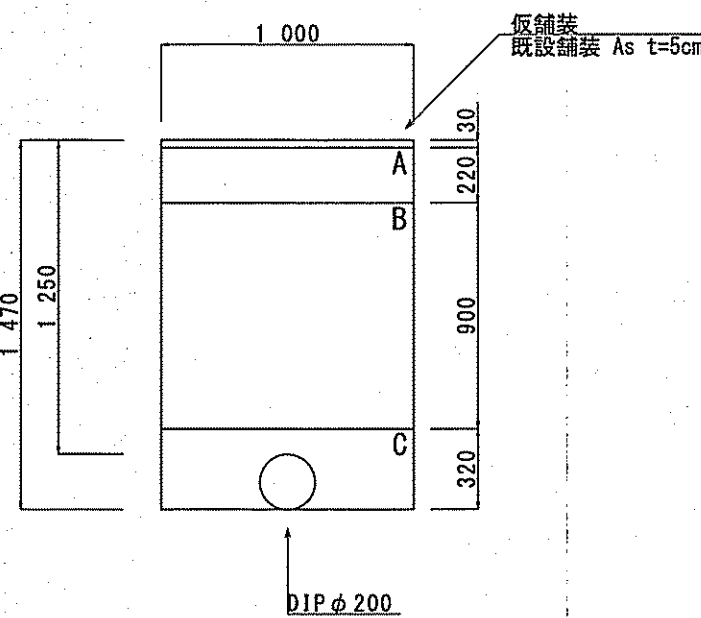


注入点廃止部 φ150 (d=0.90m)
単独 L=1.5m

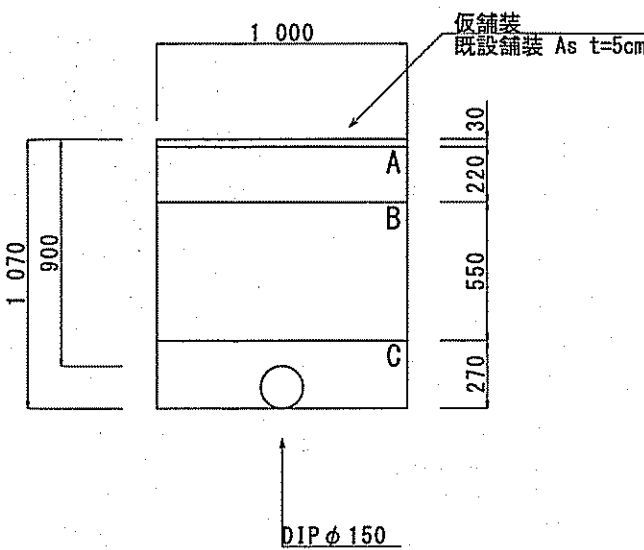


課長	課長補佐	係長	調査	設計
伊藤	田中	田中	北村	藤岡
孕西町～南竹島町 配水管布設替工事				令和7年度 3/5
土工断面図				工事設計図 図示
高知市上下水道局水道整備課				

切替平面図 S=1:500

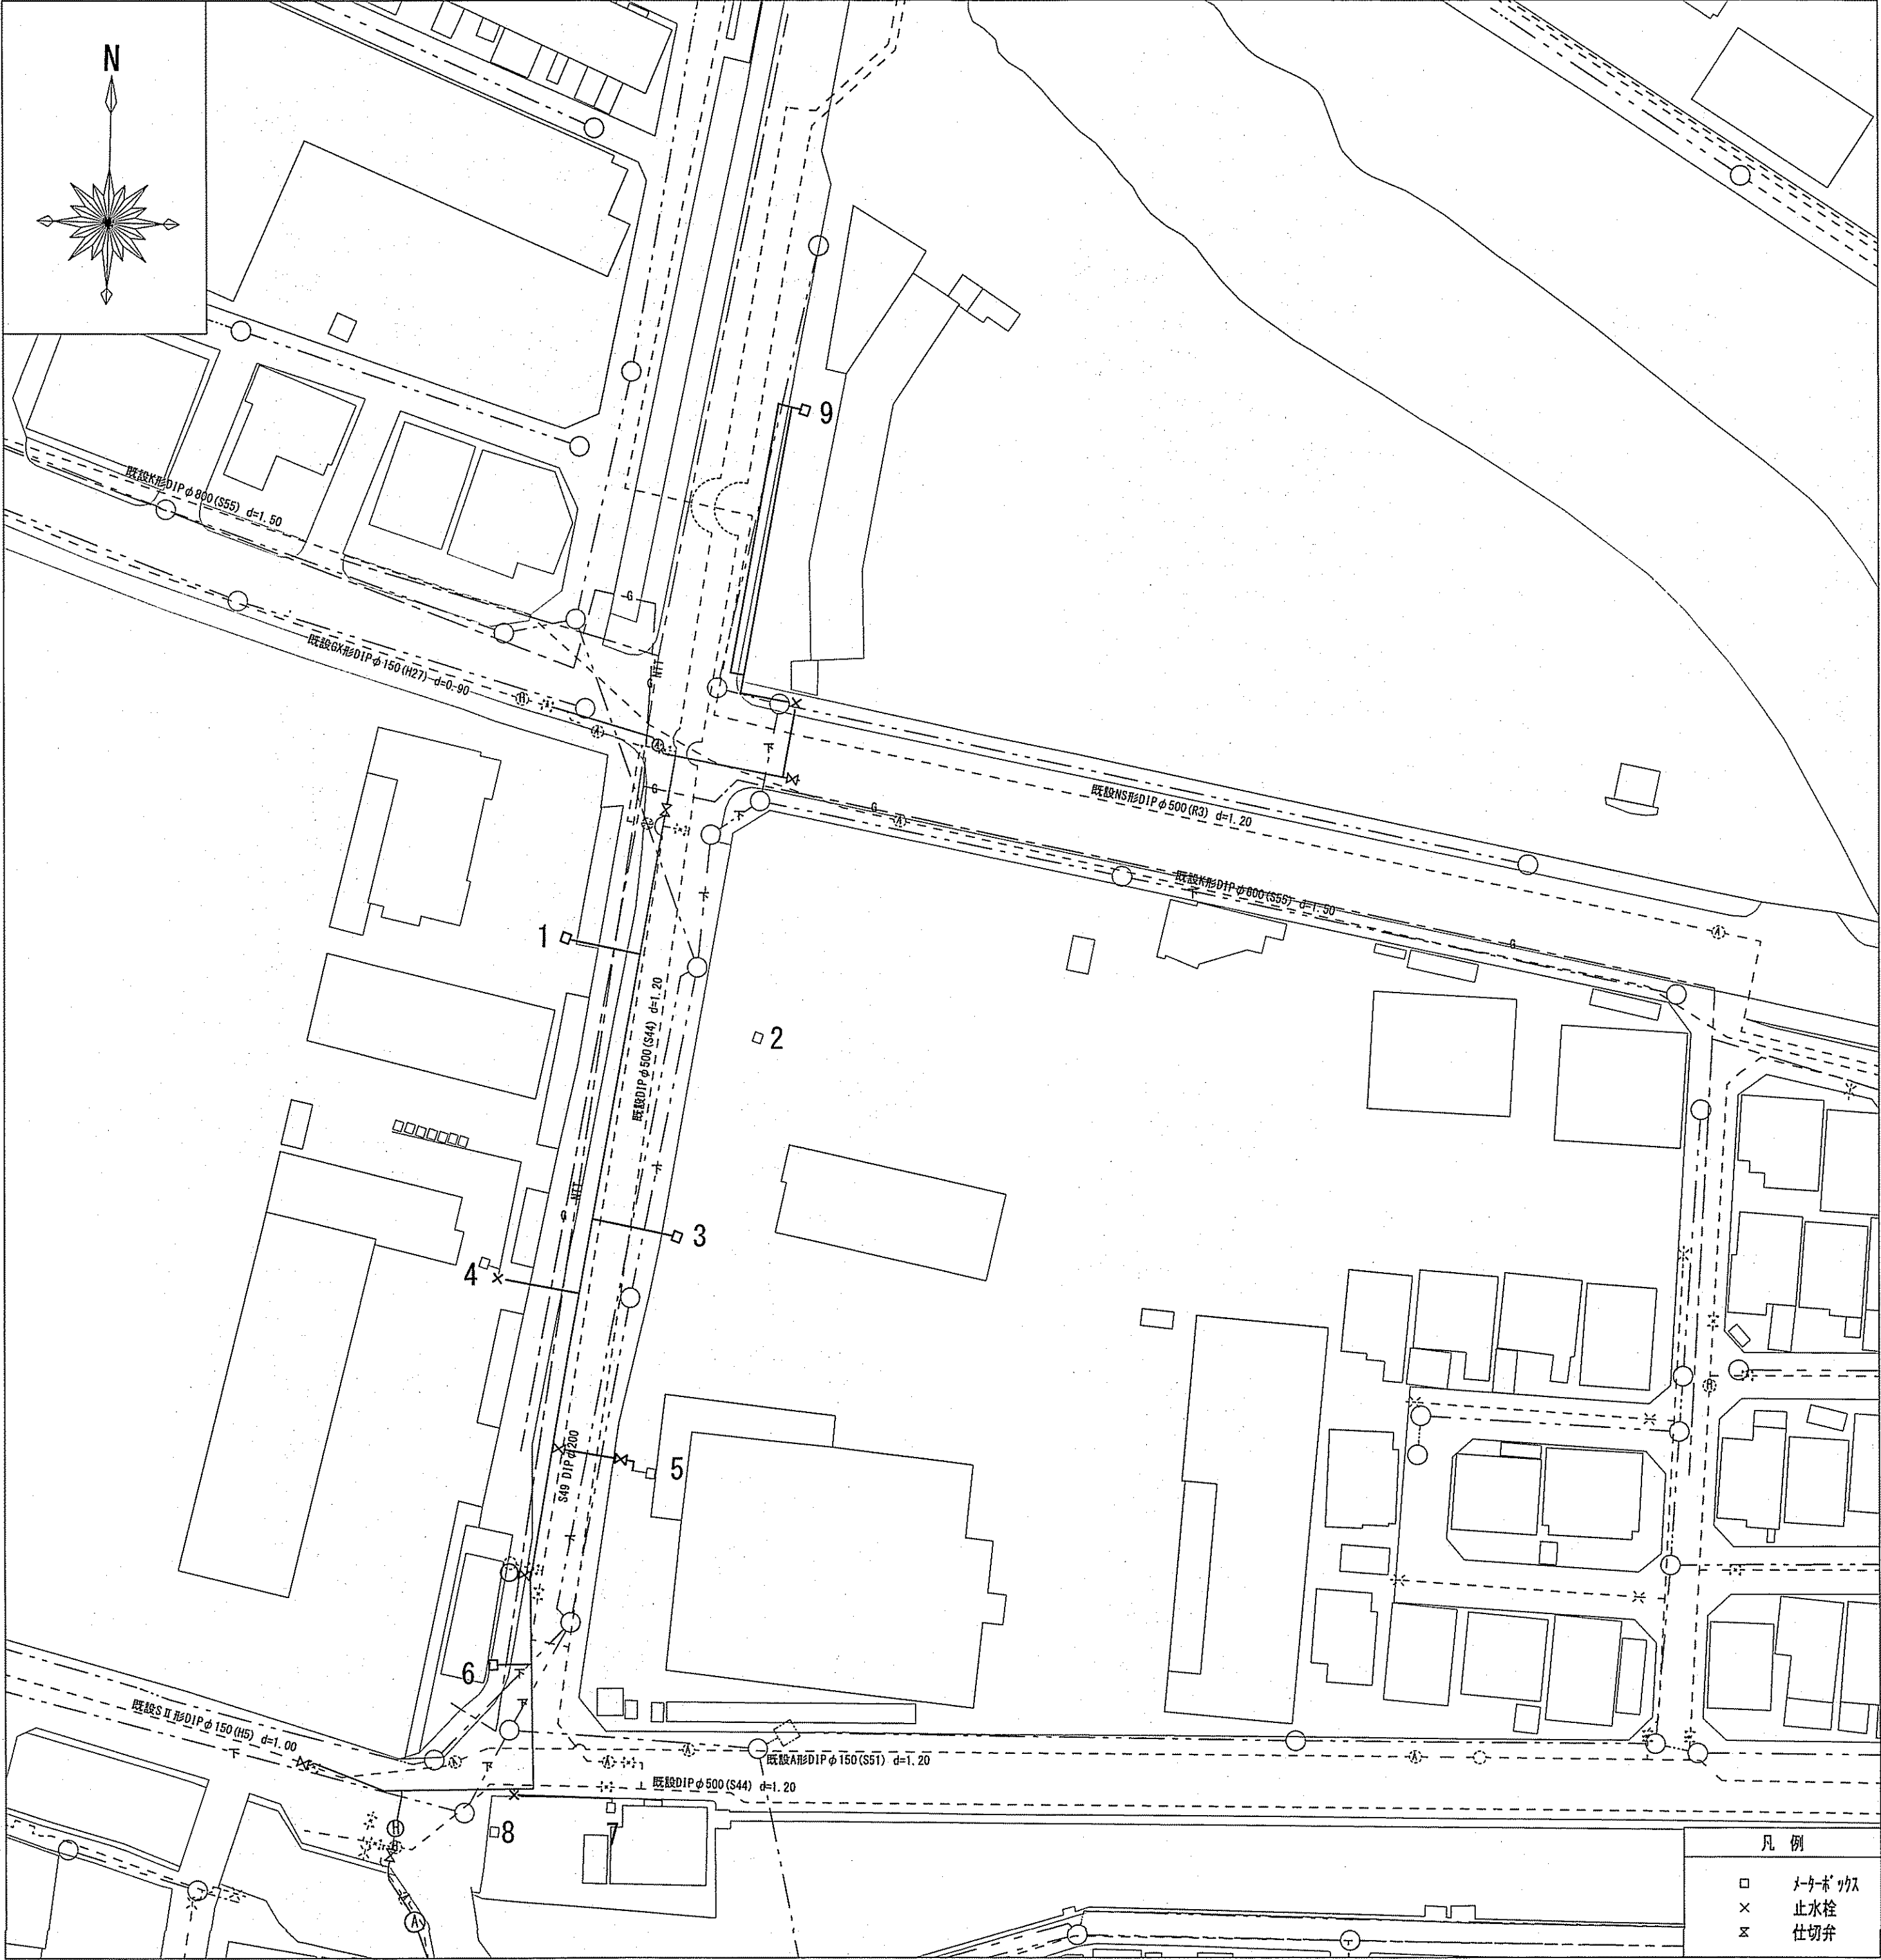


大口径切替土工図 S=1:Free



GX形DIPφ75布設(d=0.80m)
L=8.0m

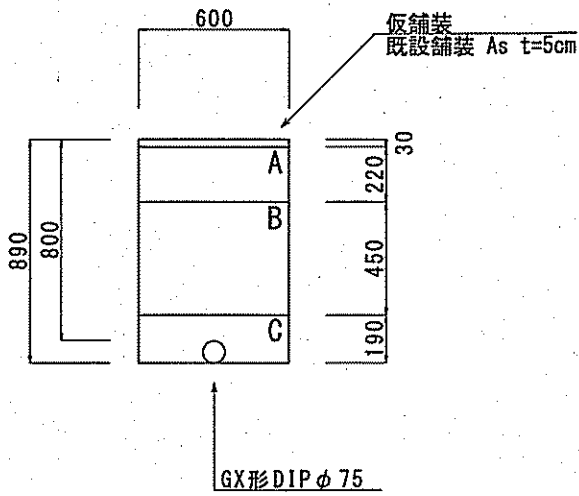

不断水分岐部φ75×φ75
L=2.5m




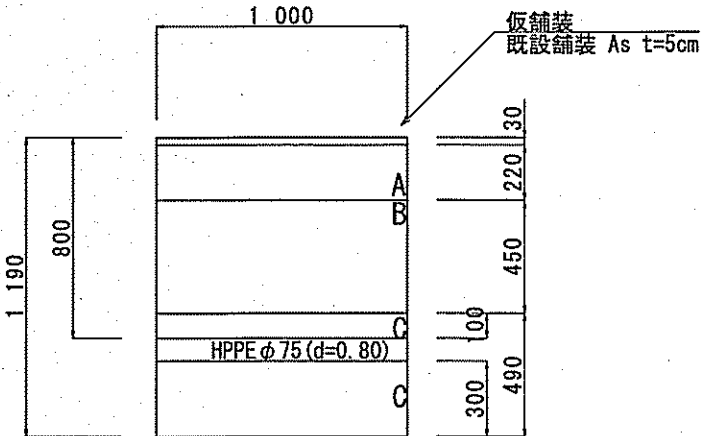


HPPEφ75布設(d=0.8m)
L=2.5m

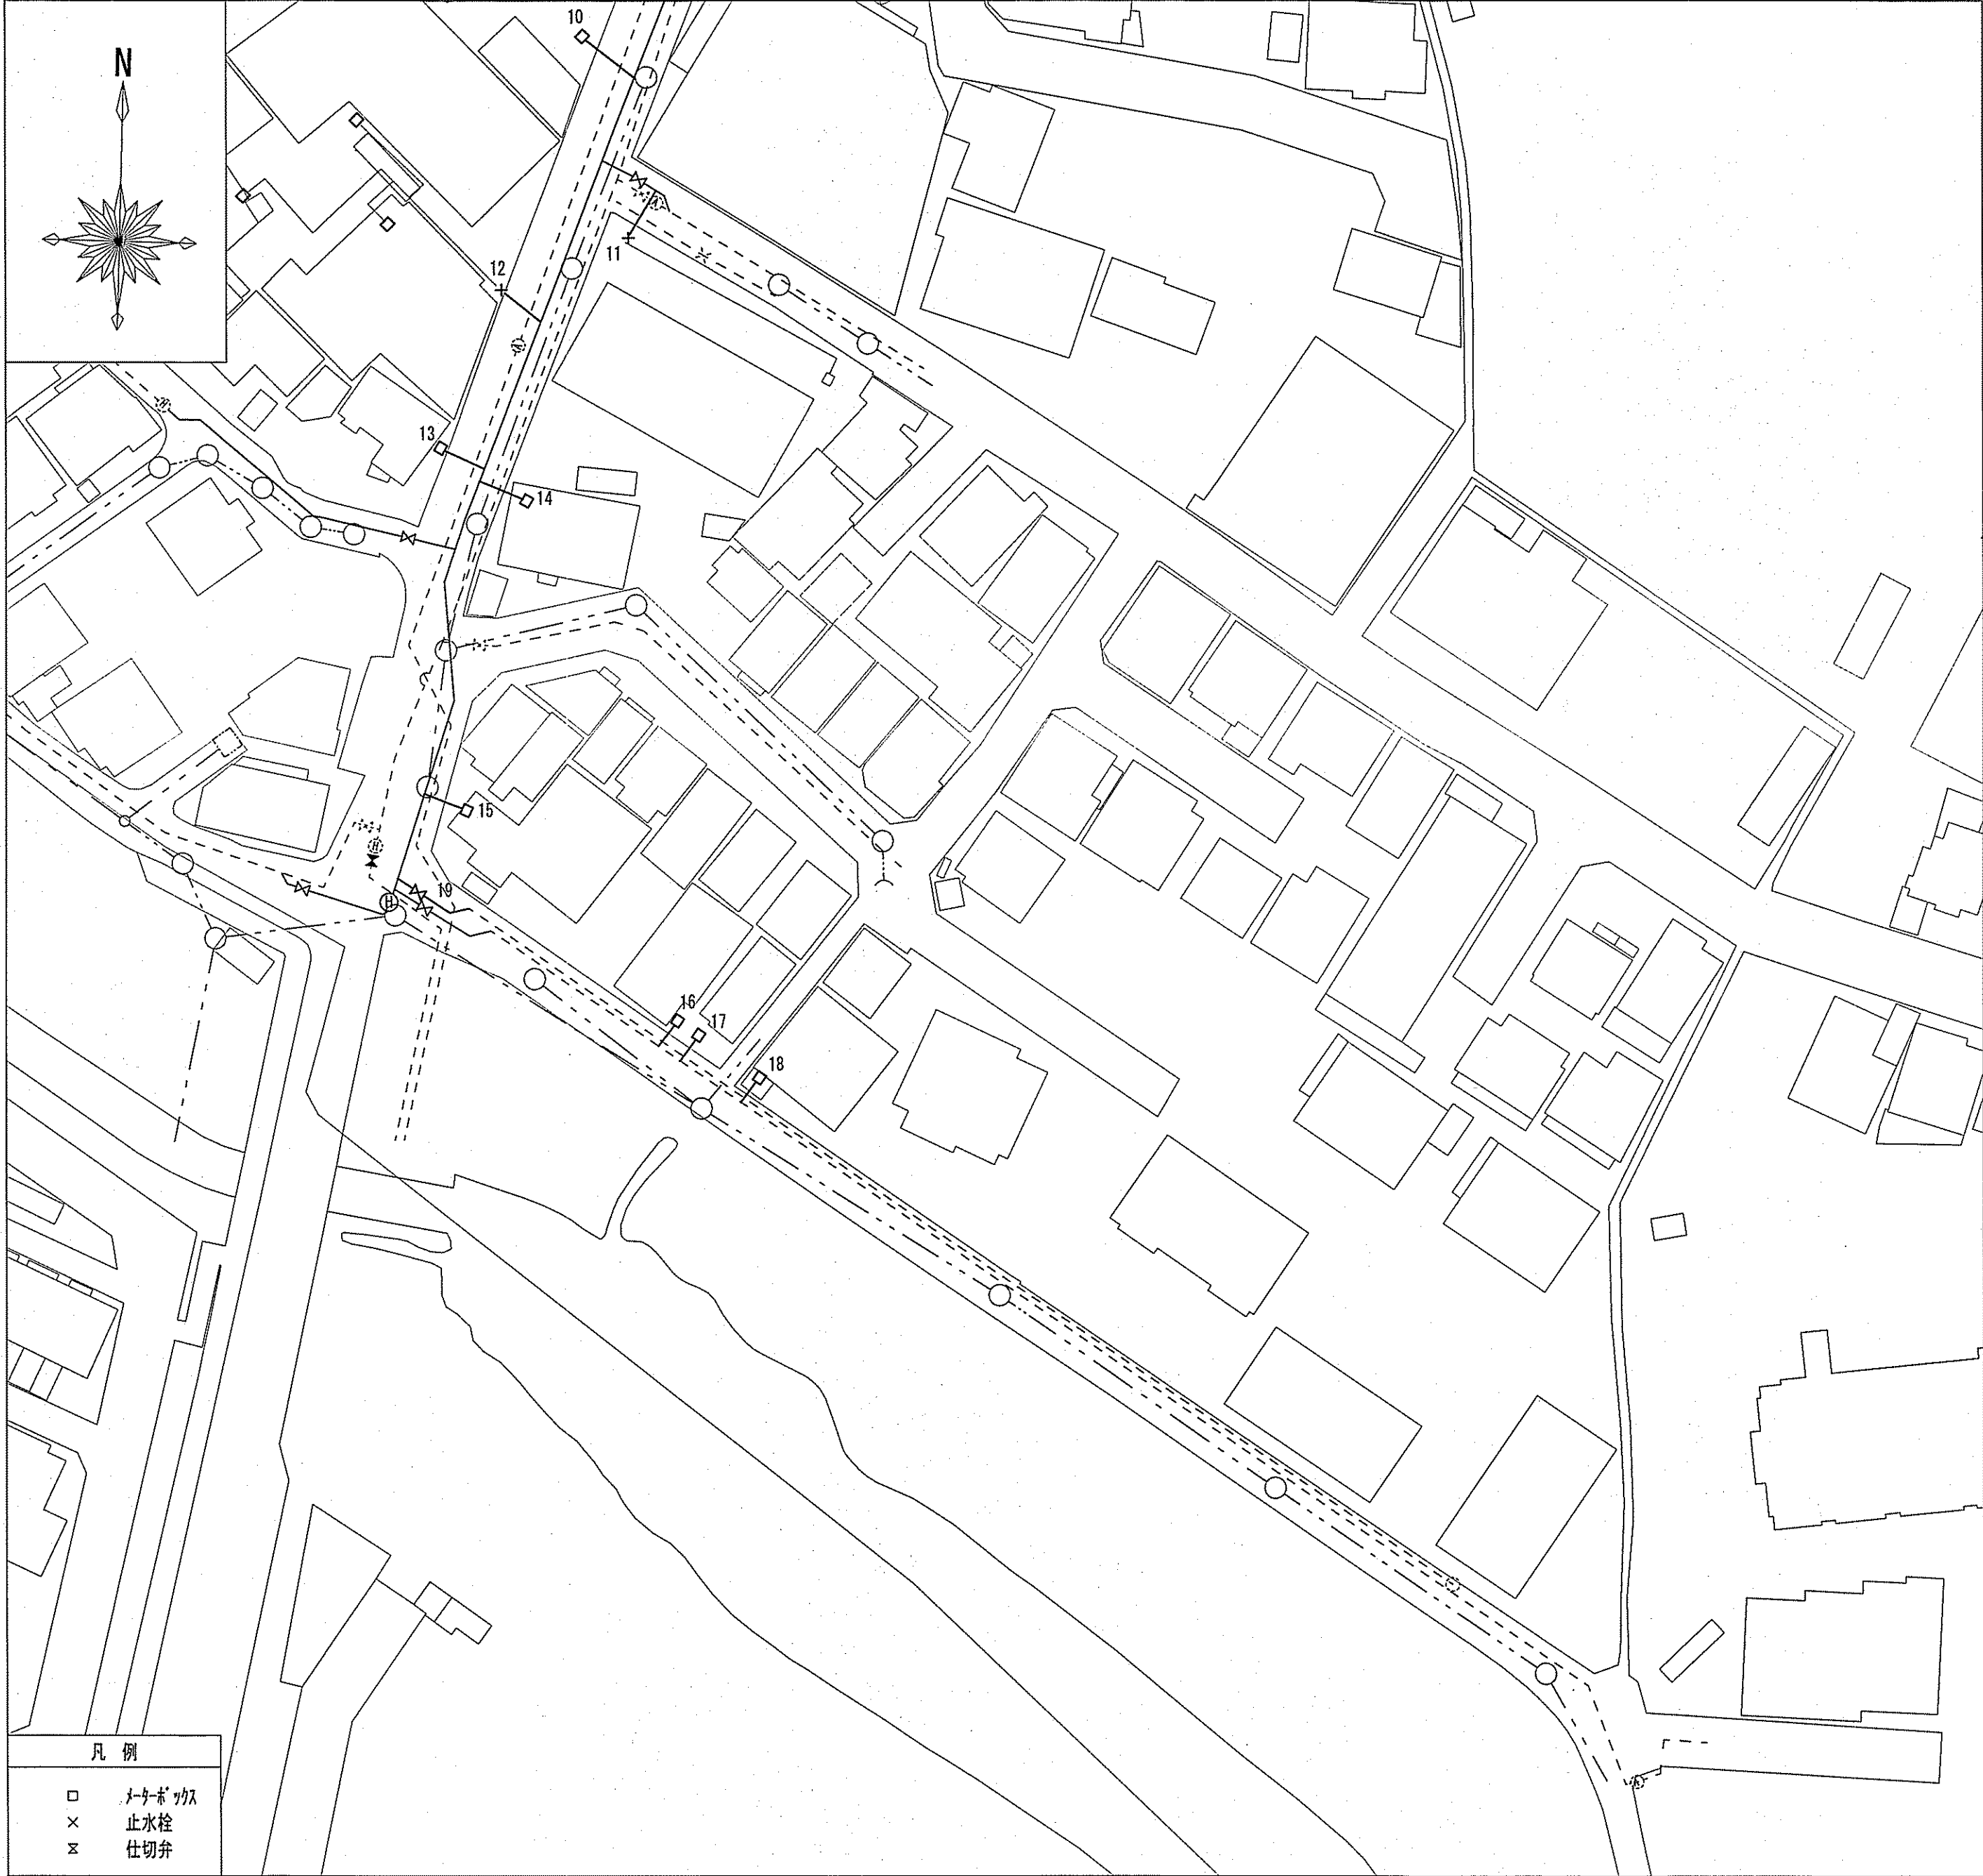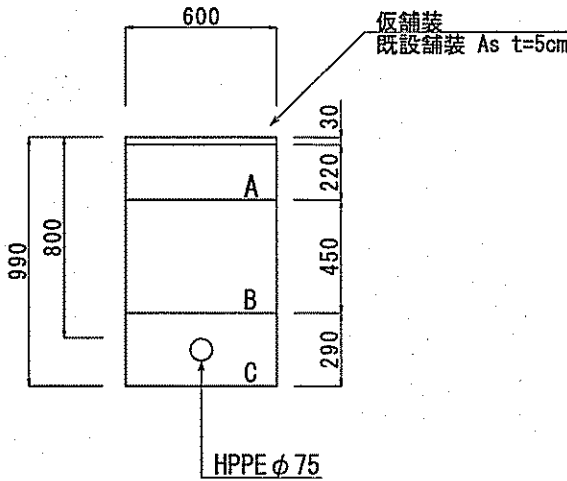


切替標準断面図 S=Free

*L1は本管標準掘削幅

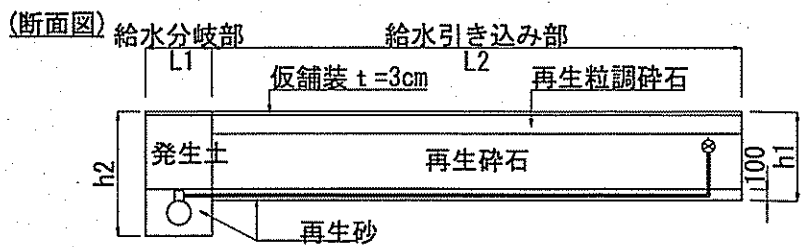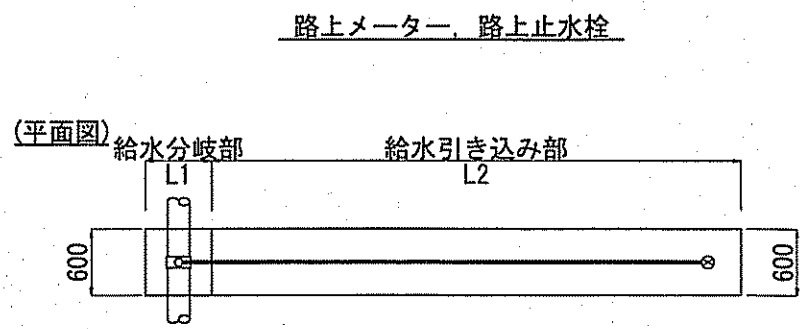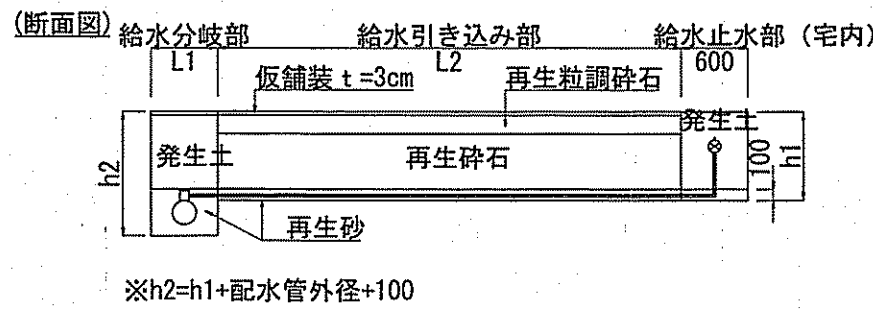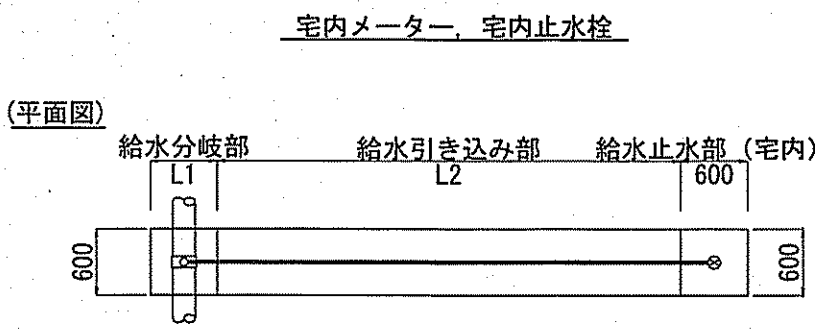


課長	課長補佐	係長	調査	設計
宮本	星	西野	北村	藤岡
孕西町～南竹島町 配水管布設工事				令和7年度 4/5
給水平面図、大口径切替土工図 切替標準断面図				図示
高知市上下水道局水道整備課				

廃止管平面図 S=1:500

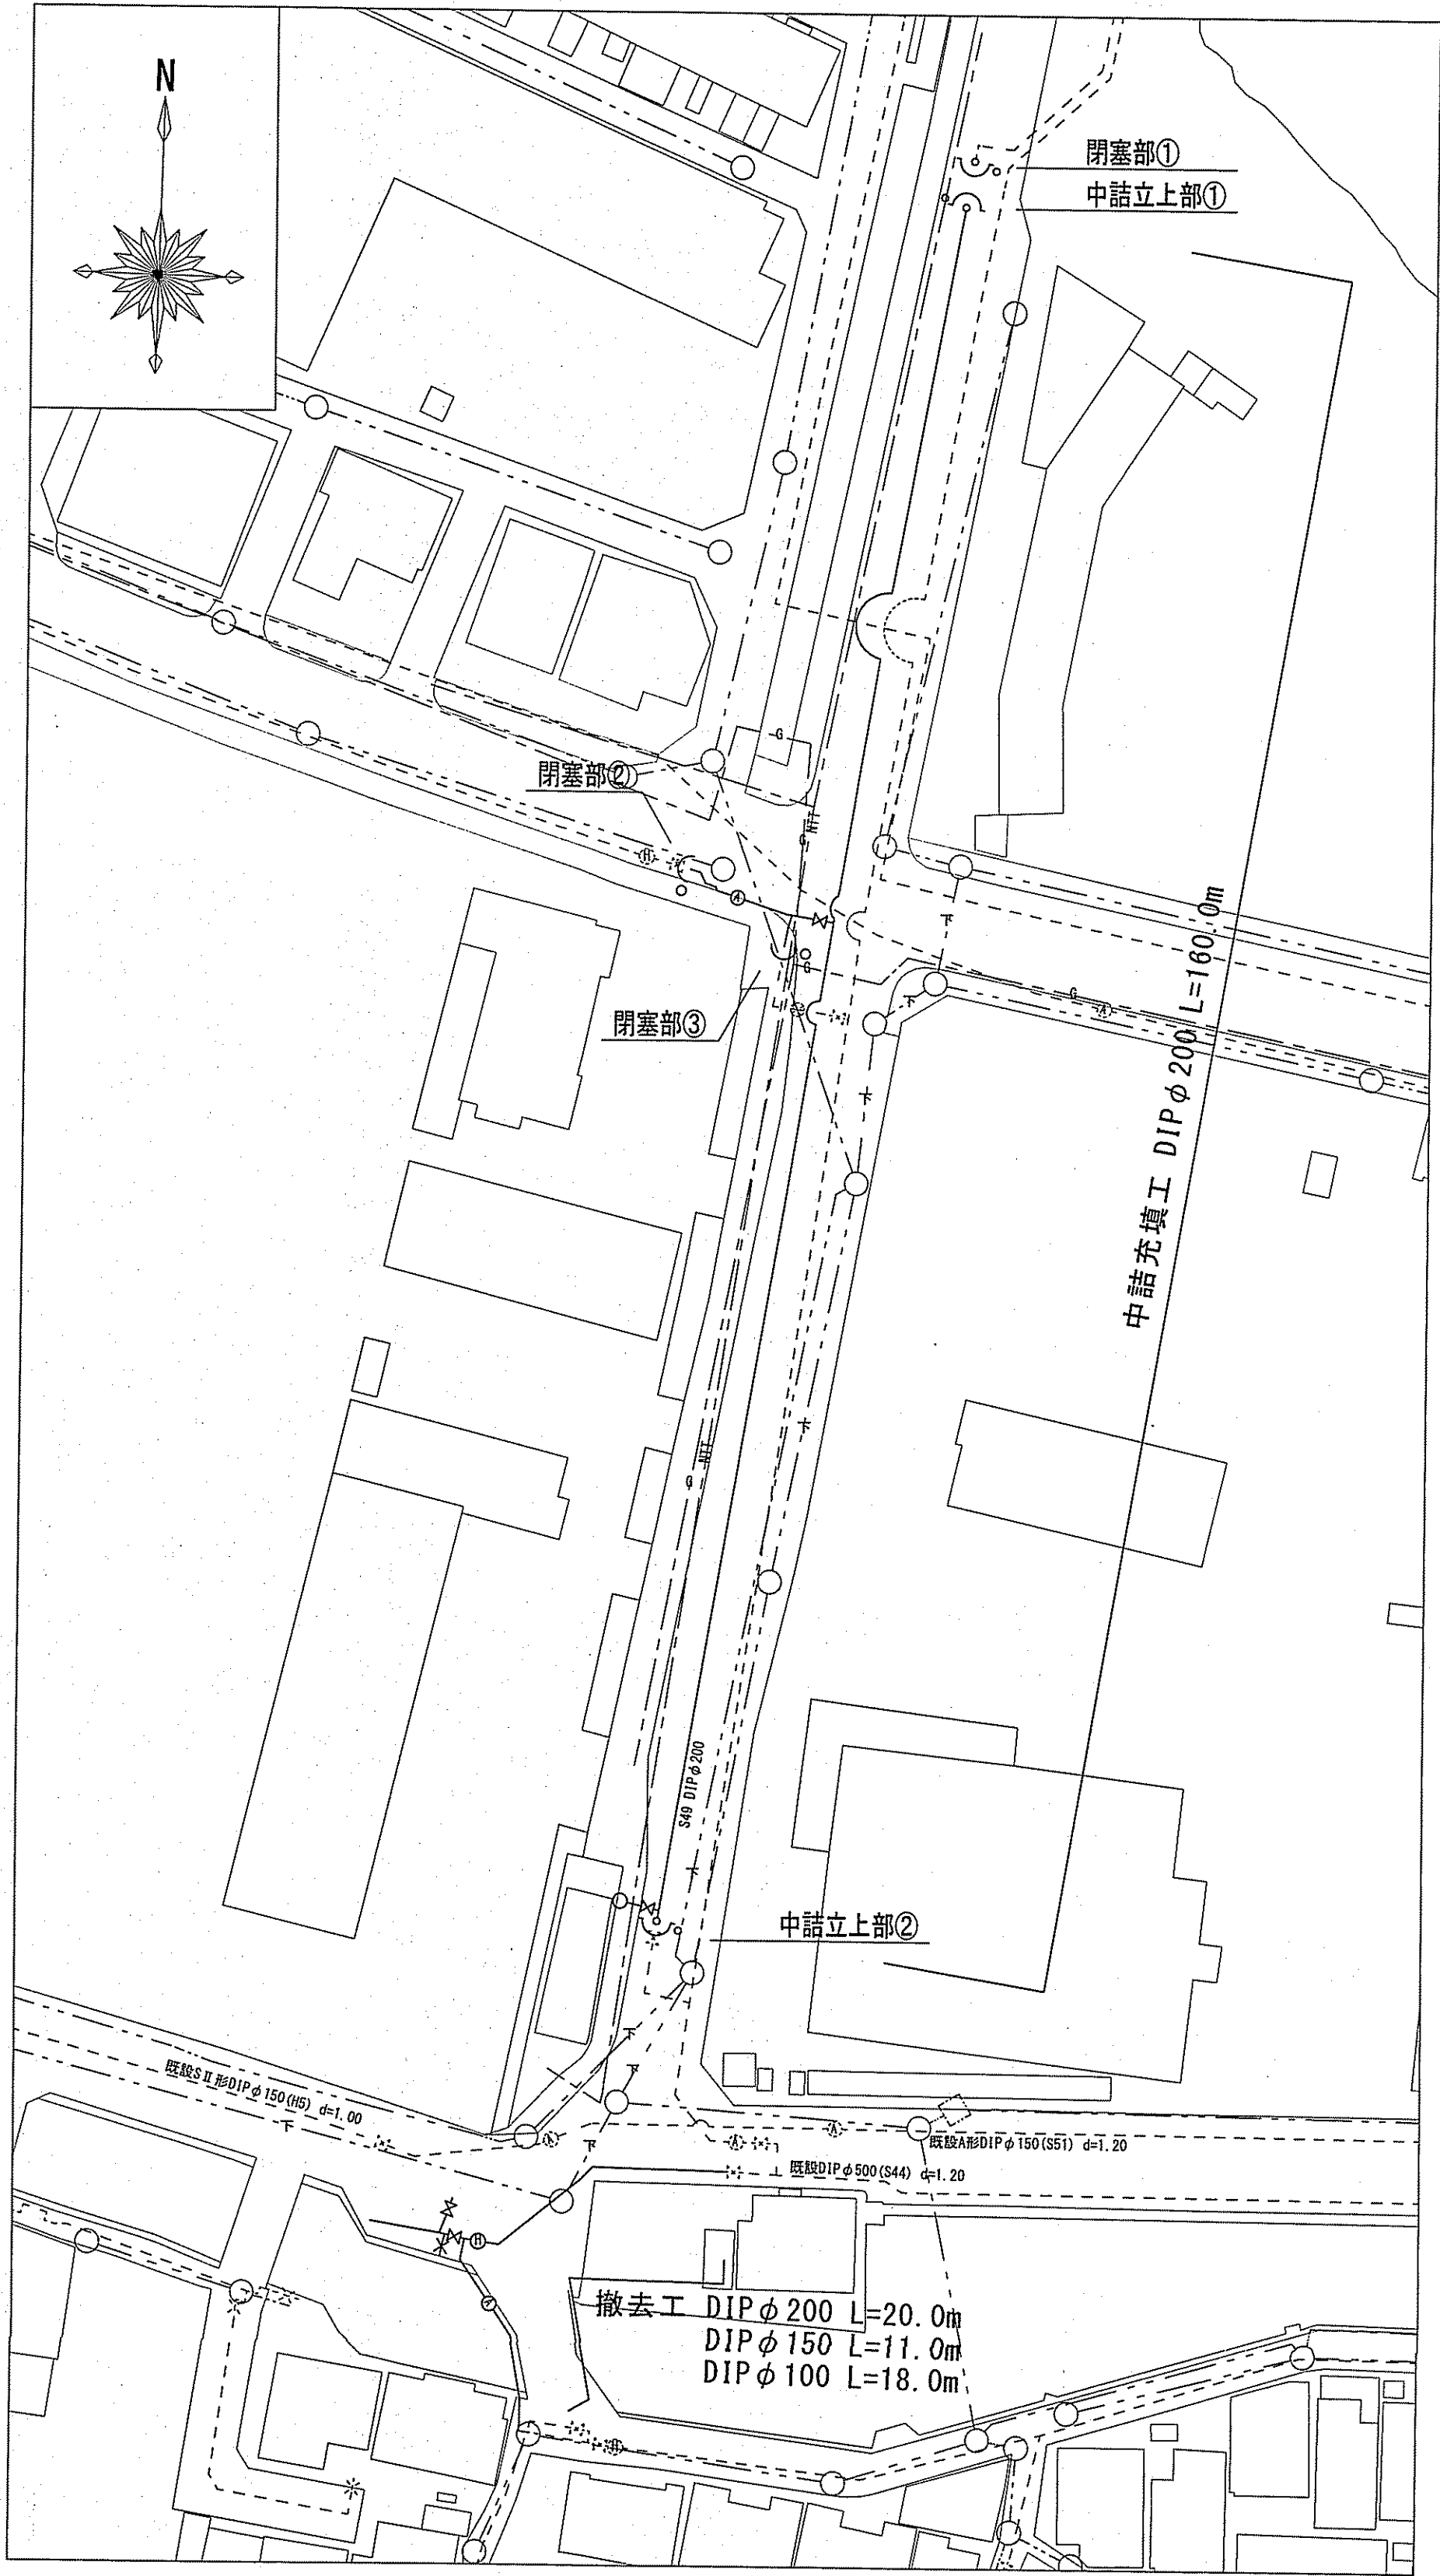


廃止管中詰充填図 S=Free

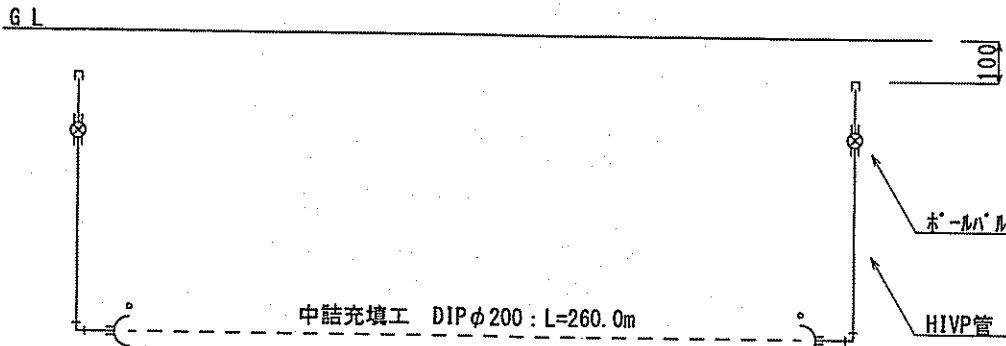


廃止管土工図 S=1:30

中詰立上部1,4
N=2箇所, L=1.5×2=3.0m

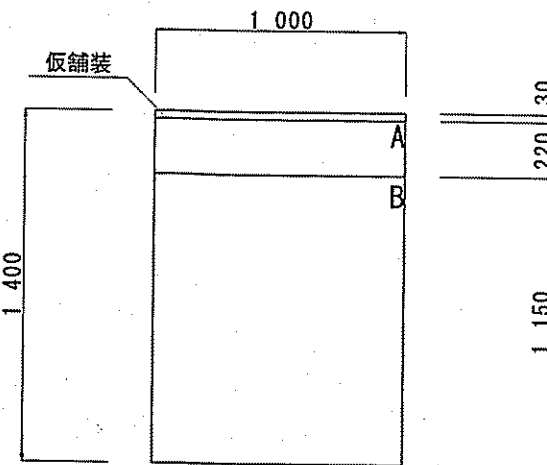

配水管撤去部
L=20.0+11.0+18.0=39.0m(露出部)=37.0m

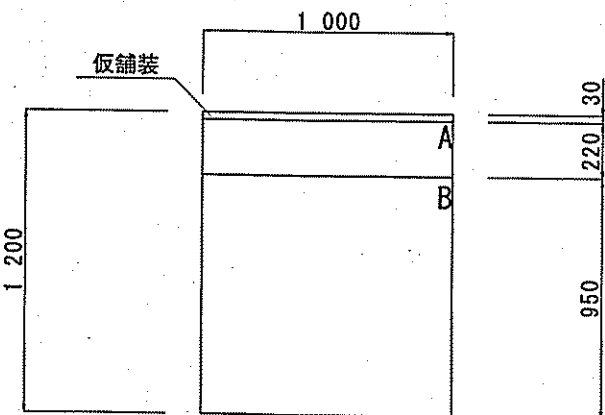

仮舗装	再生密度度AsTOP13
A	再生粒調砕石RM-30
B	再生砕石RC-40
C	再生砂

課長	課長補佐	係長	調査	設計
宮本	星	日野	北村	藤岡
令和7年度				図
孕西町～南竹島町				5/5
配水管布設管工事				表
工事設計図				縮
廃止管平面図, 廃止管中詰充填図				図
廃止管土工図				示
高知市上下水道局水道整備課				