
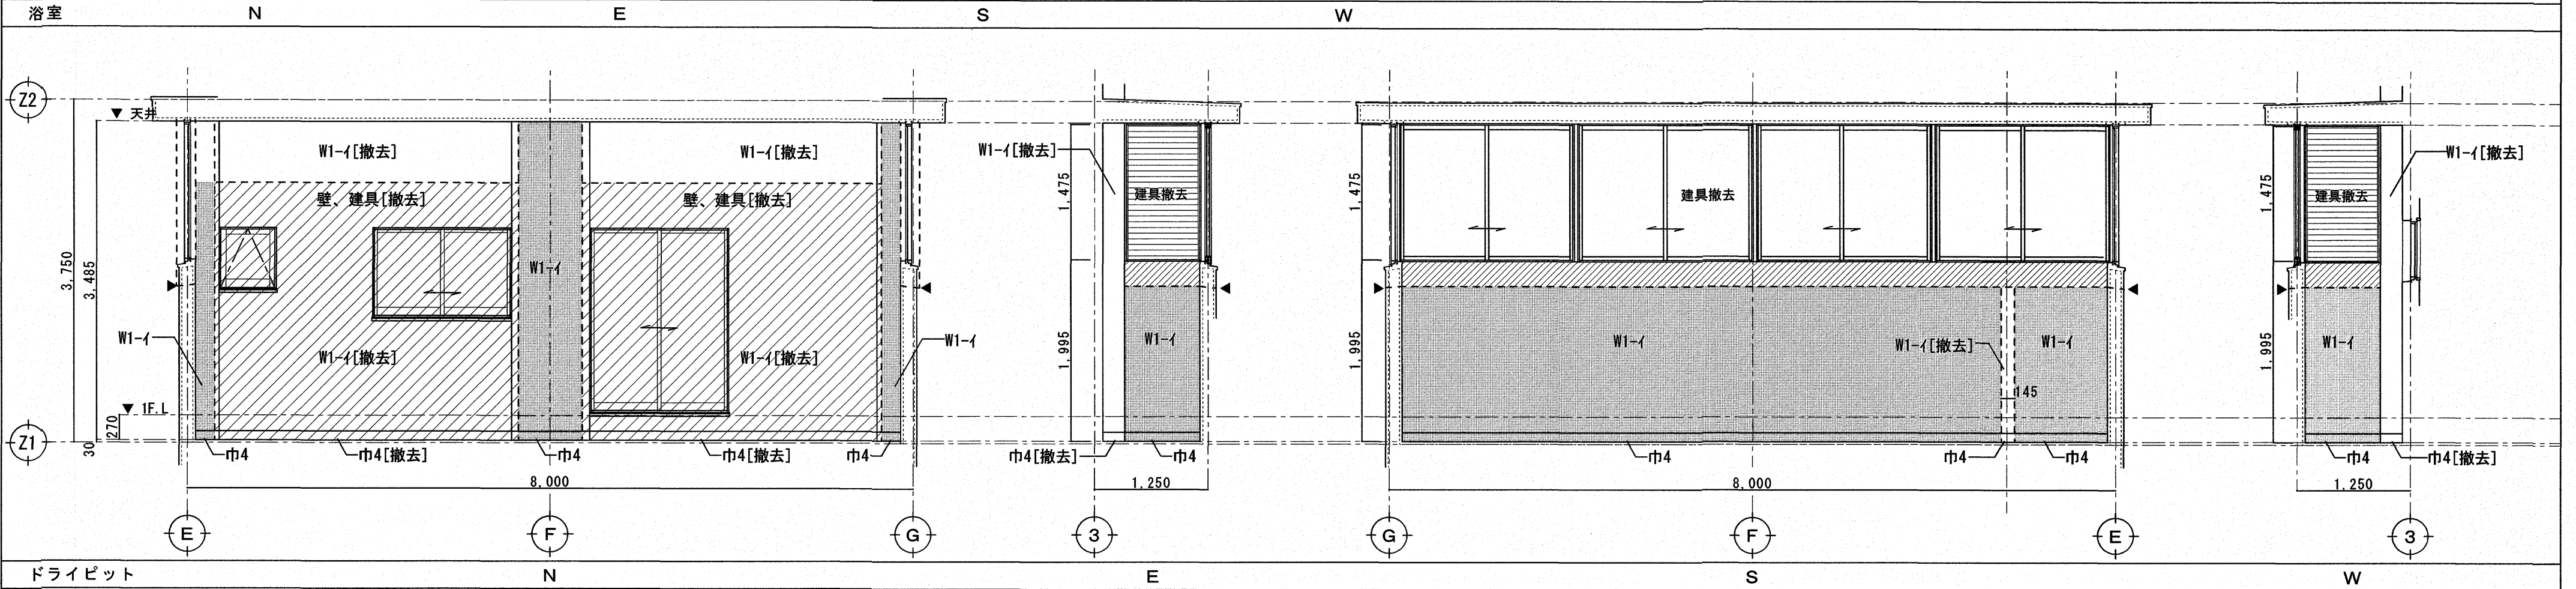


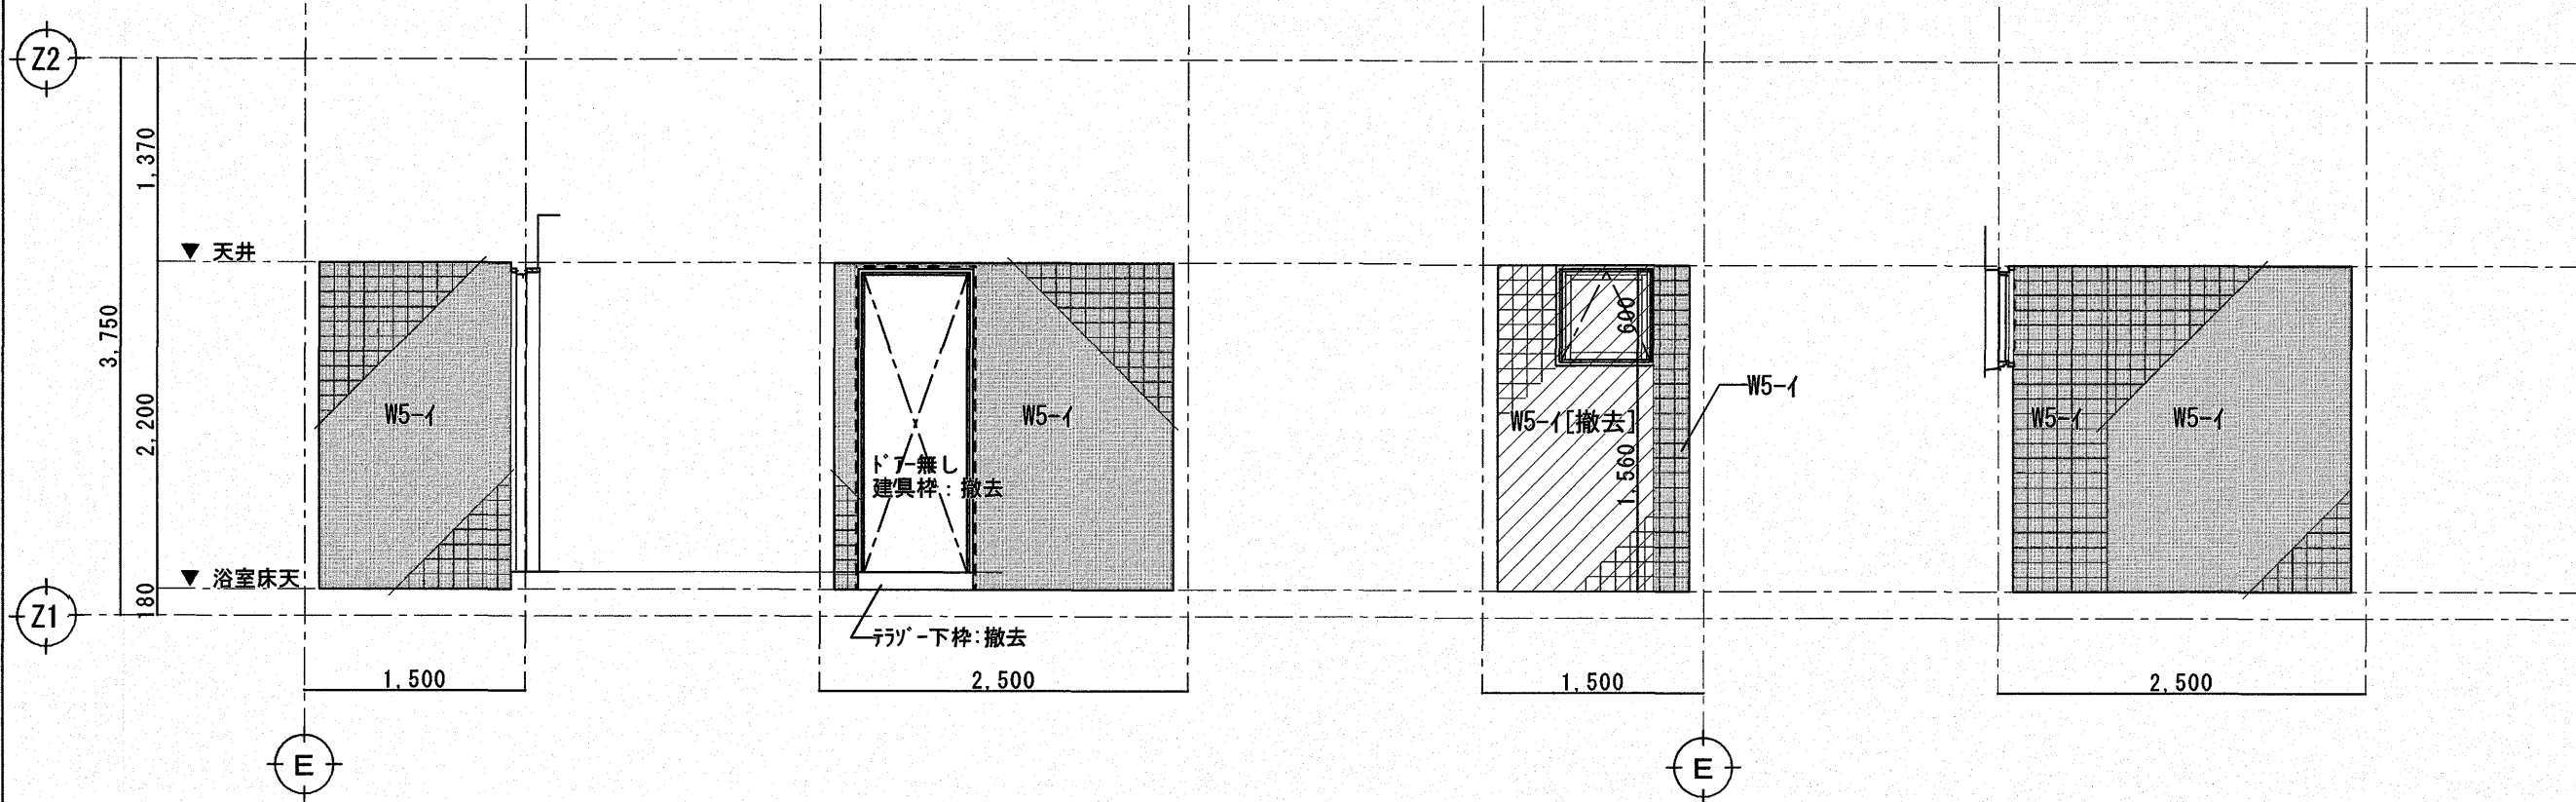

凡例

W1[撤去]-a : 仕上のみ撤去の場合
W1-a[撤去] : 仕上及び下地とも撤去の場合

	仕上	下地
壁 (W)	W1 EP塗り	イ モルタル
	W2 ジュラックス塗り	ロ プラスターボード t=9
	W3 コンクリート打放し	ハ 木下地
	W4 フォンベニア t=4.0張り	ニ コンクリート打放し
	W5 100角カータイル貼り	ホ 100角カータイル貼り
	W6 化粧FK t=6.0mm	ハ① GB-S t=12.5mm+LGS
	W7 グラスカル吸音材 t=50+50mm [表面側がグラス包み]	ハ② 構造用合板 (T1) t=12mm +LGS
	W8 グラスカル吸音材 t=25mm [ガラス包み]	ト 既存仕上または躯体
巾木	巾1 モルタルEP塗り	巾4 防水モルタル立上げ H=100
	巾2 雑巾ズリ	巾5 ビニル床シート巻上げ H=70
	巾3 ビニル巾木 H=75	巾6 コンクリート打放し

■ 既存のままを示す
▨ RC躯体及び仕上とも撤去部分を示す
▨ 開口閉塞鉄筋ハツ出し部分を示す
▼ --- カッター入れの箇所を示す

凡例

W1[撤去]-a : 仕上のみ撤去の場合

W1-a[撤去] : 仕上及び下地とも撤去の場合


	仕上	下地
壁 (W)	W1 EP塗り	イ モルタル
	W2 ジェラックス塗り	ロ プラスターボード t=9
	W3 コンクリート打放し	ハ 木下地
	W4 フランベニ t=4.0張り	ニ コンクリート打放し
	W5 100角カータイル貼り	ホ 100角カータイル貼り
	W6 化粧FK t=6.0mm	ハ① GB-S t=12.5mm+LGS
	W7 グラスカーネル吸音材 t=50+50mm [表面側がガラス包み]	ハ② 構造用合板 (T1) t=12mm +LGS
	W8 グラスカーネル吸音材 t=25mm [ガラス包み]	ト 既存仕上または躯体
巾木	巾1 モルタルEP塗り	巾4 防水モルタル立上げ H=100
	巾2 雑巾張り	巾5 ビニル床シート巻上げ H=70
	巾3 ビニル巾木 H=75	巾6 コンクリート打放し




既存のままを示す

RC躯体及び仕上とも撤去部分を示す

開口閉塞鉄筋ハツリ出し部分を示す

▼ --- カッター入れの箇所を示す

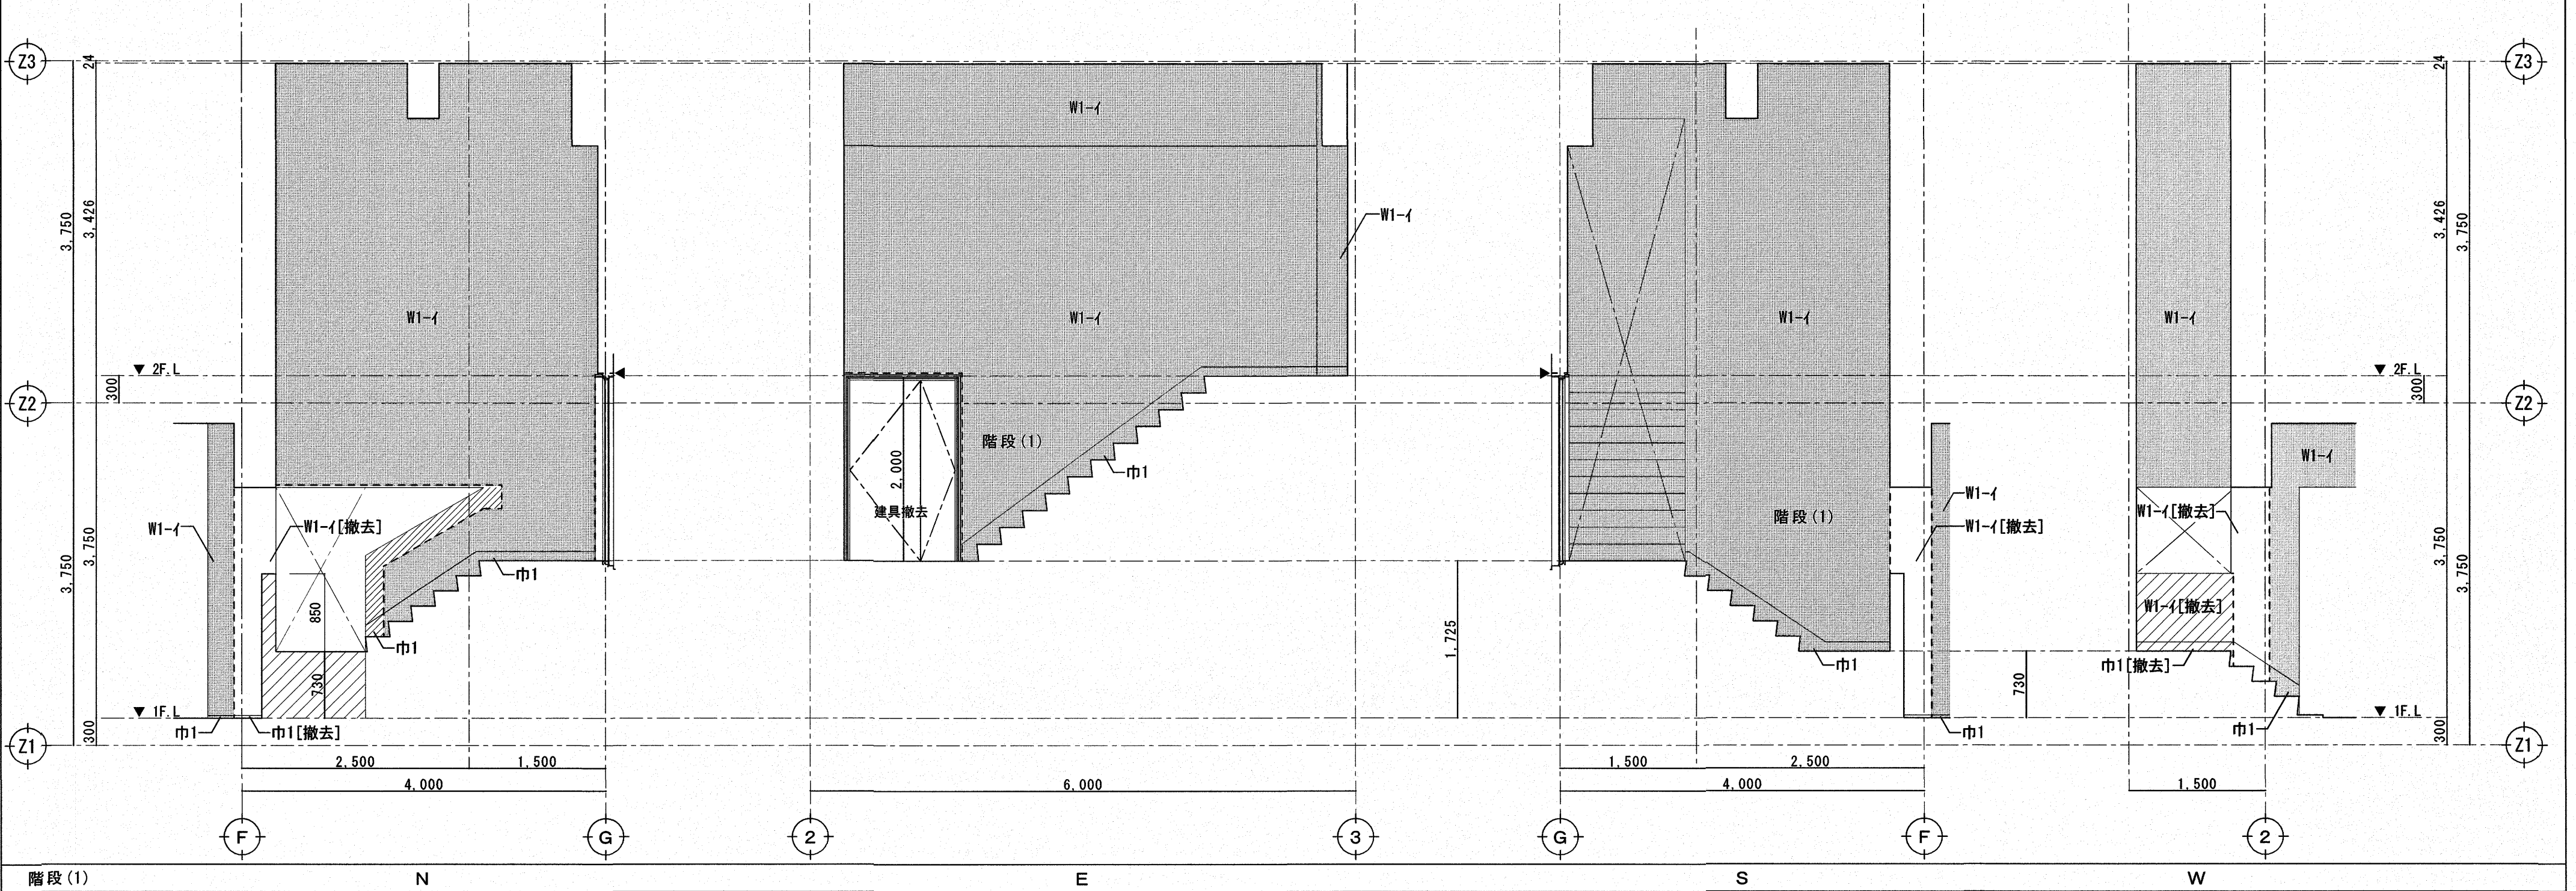

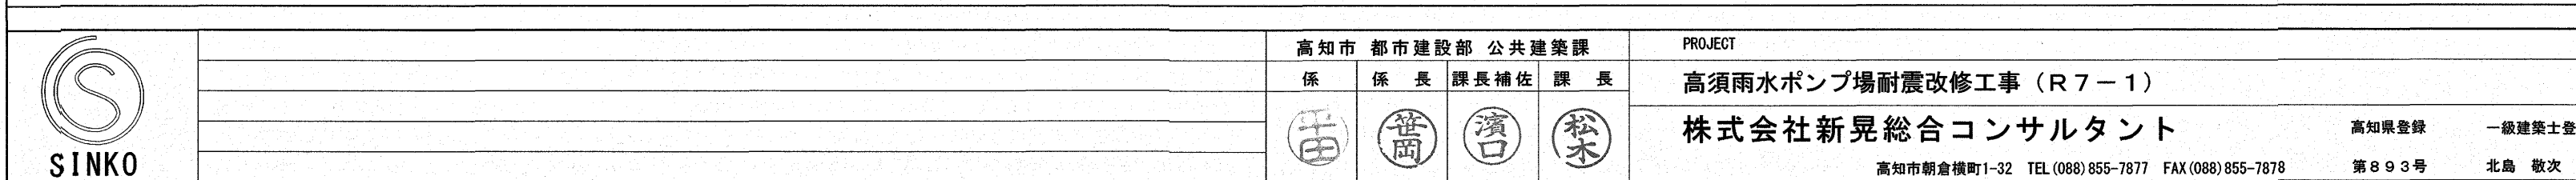
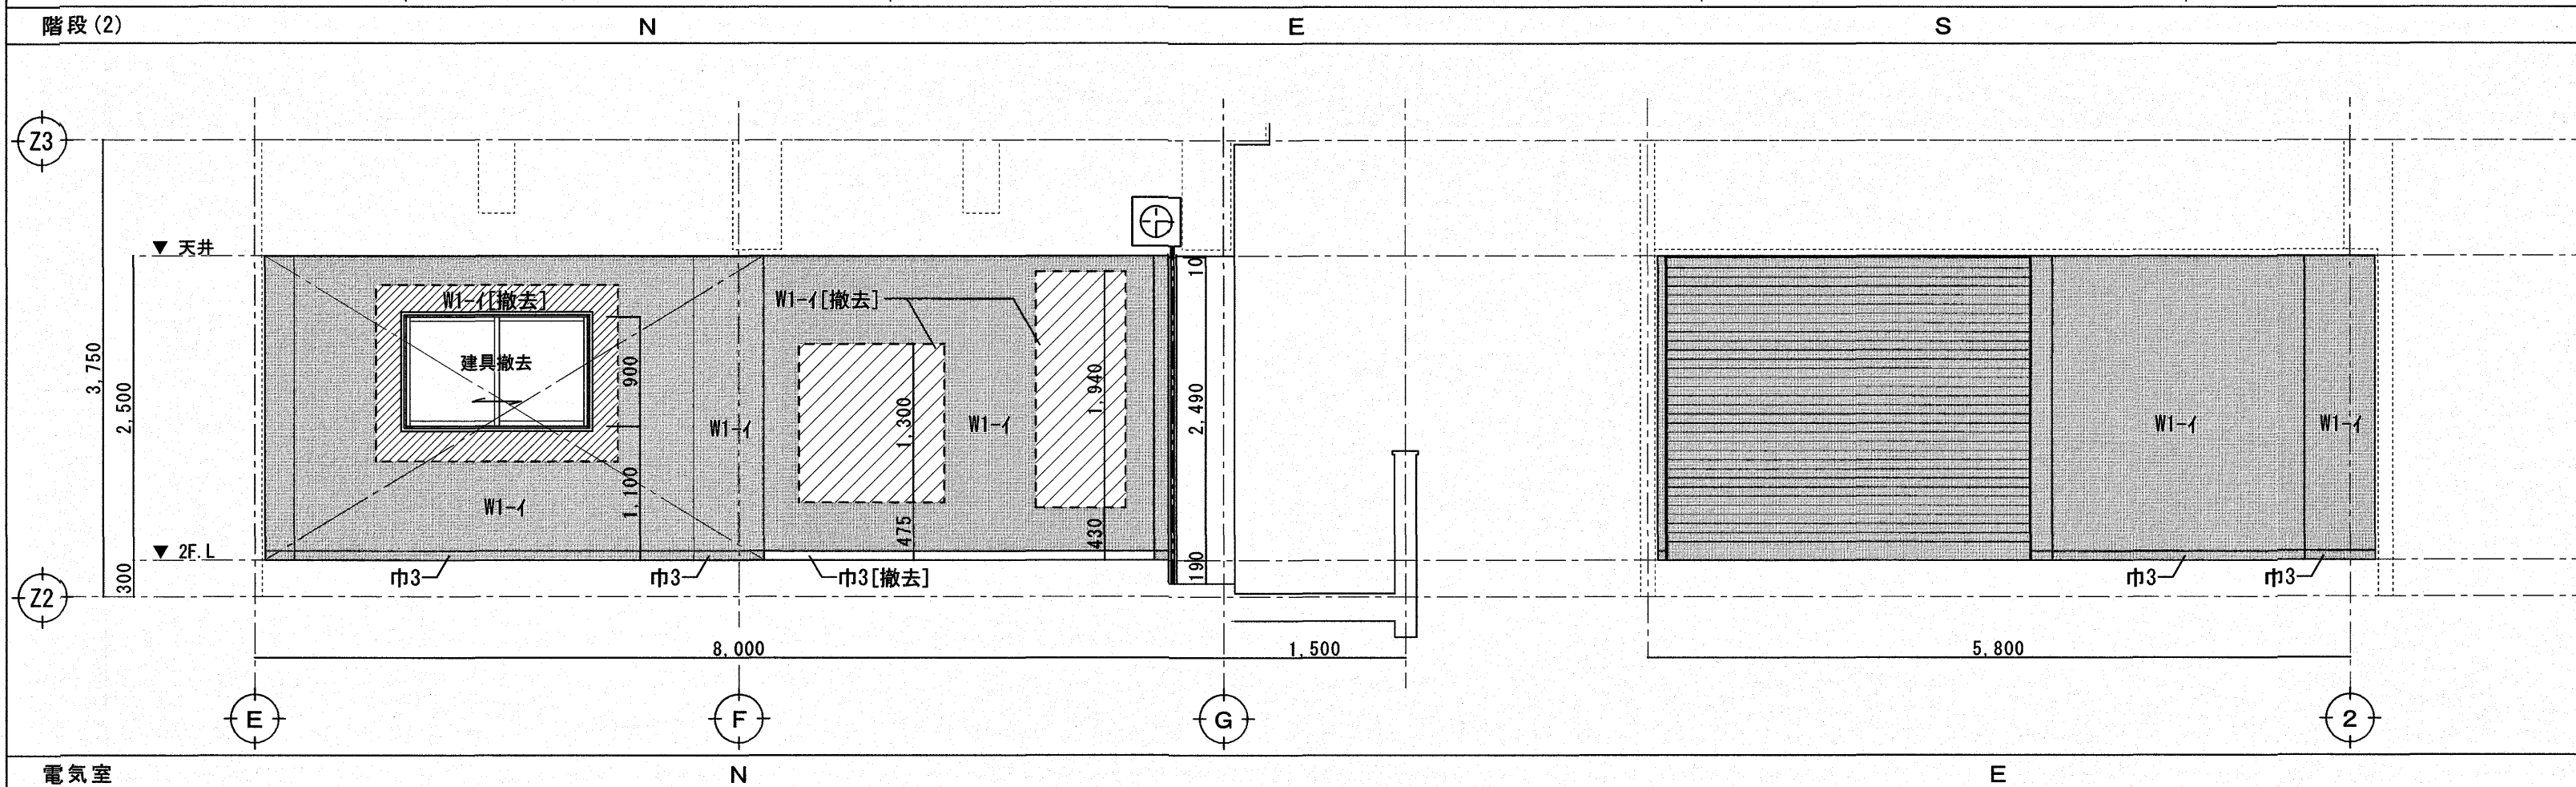
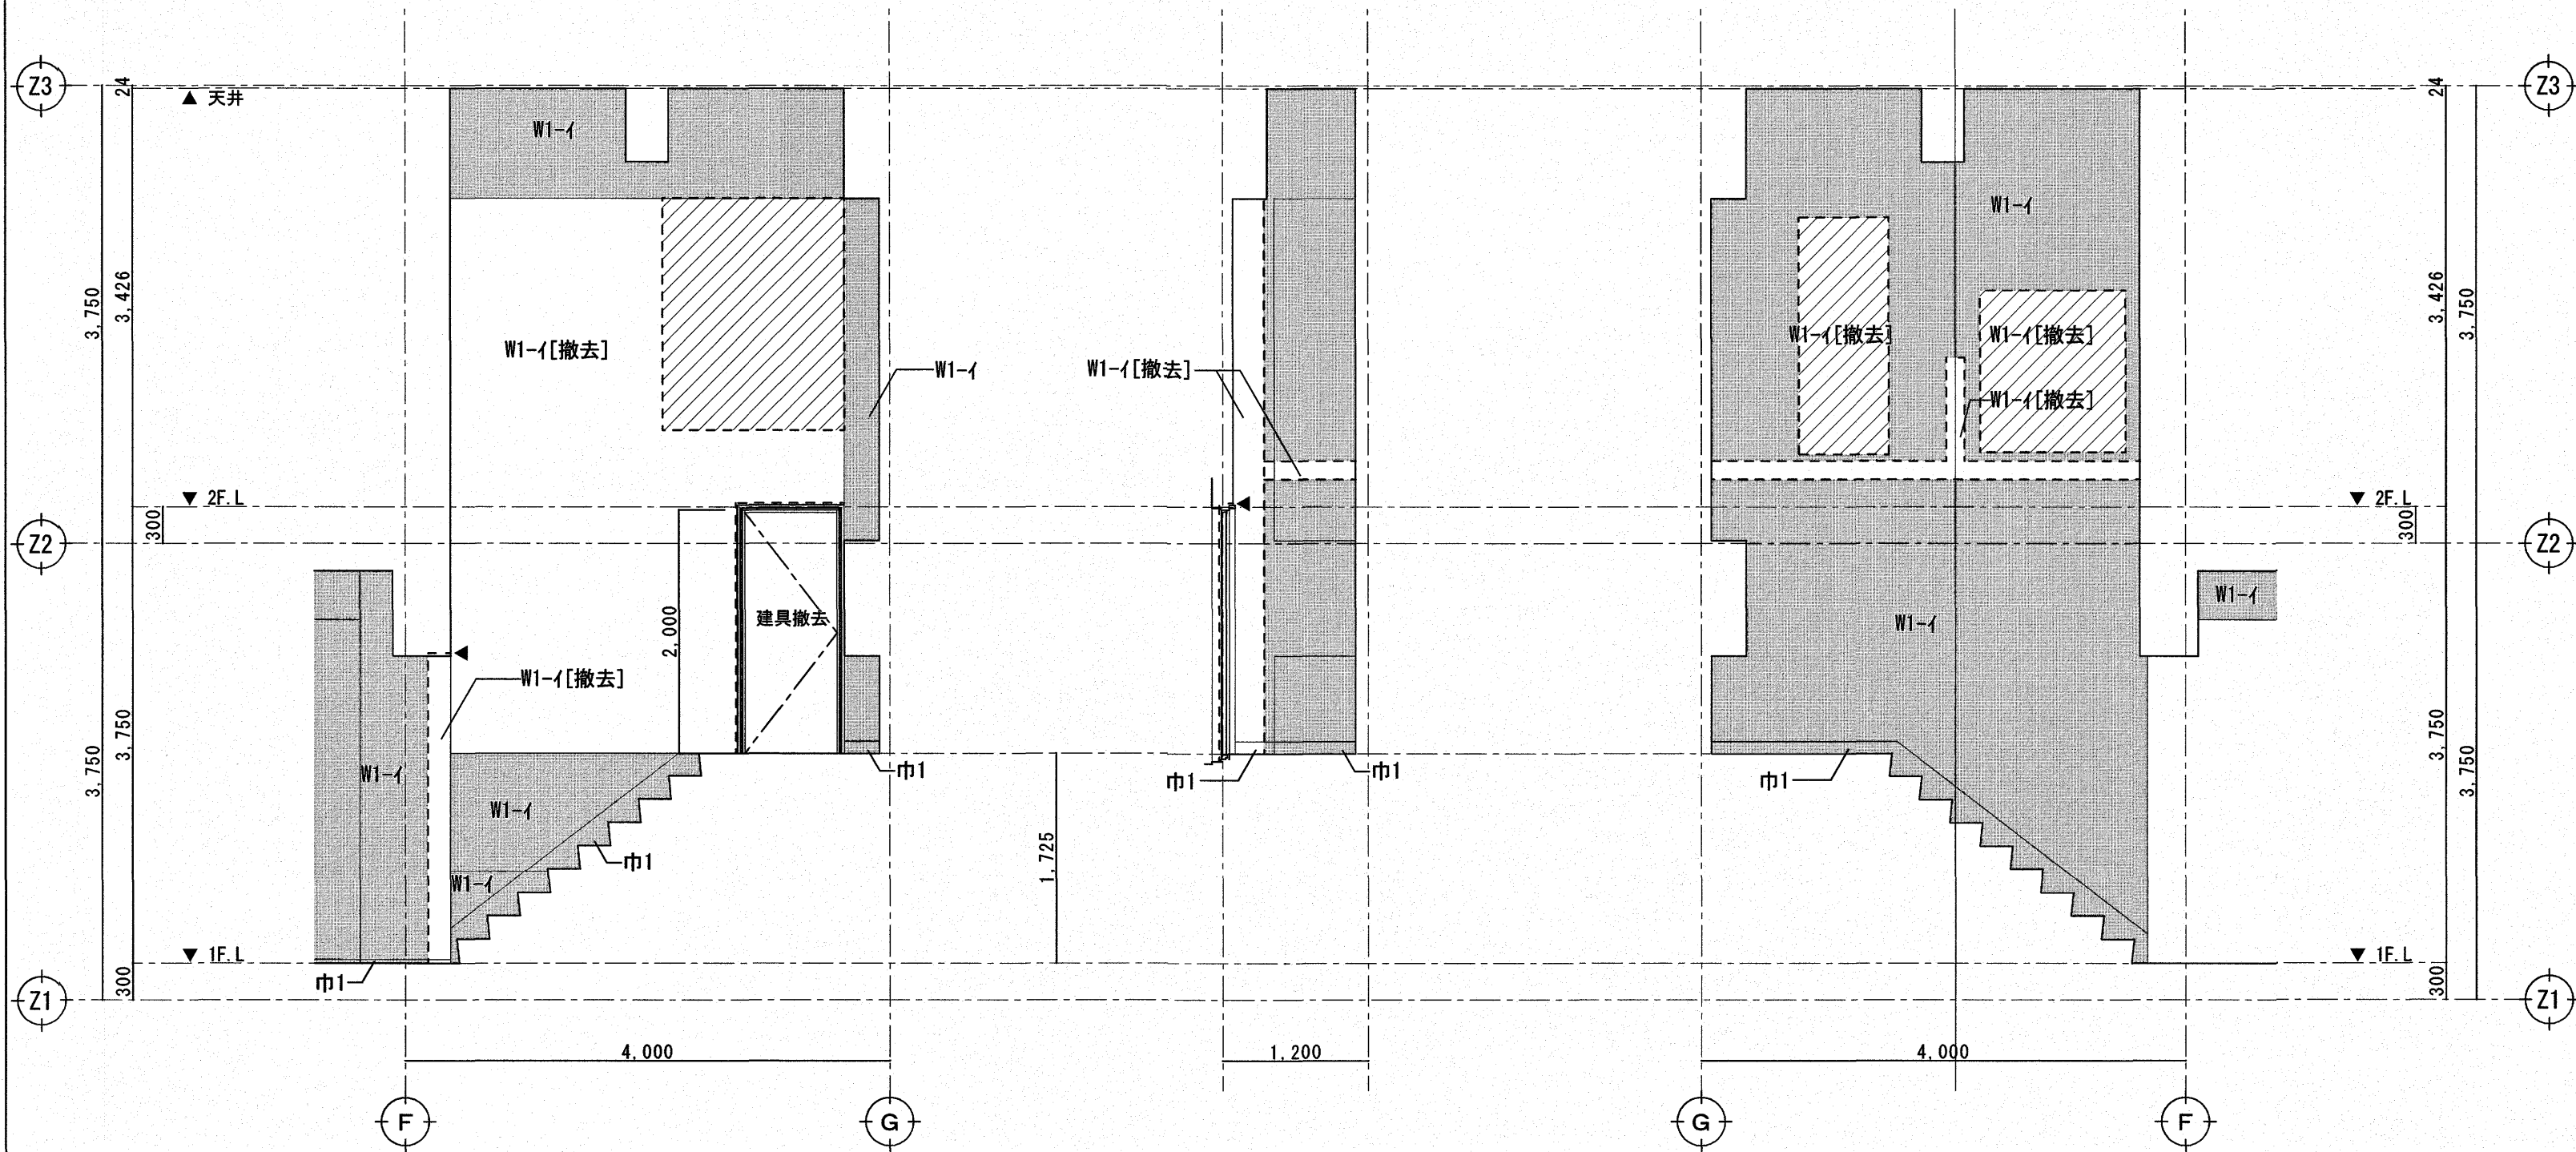


凡例

W1[撤去]-a : 仕上のみ撤去の場合
W1-a[撤去] : 仕上及び下地とも撤去の場合

	仕上	下地
	W2 ジュラックス塗り	ロ プラスターボード t=9
	W3 コンクリート打放し	ハ 木下地
	W4 ラクハニア t=4.0張り	ニ コンクリート打放し
	W5 100角カータイル貼り	ホ 100角カータイル貼り
	W6 化粧FK t=6.0mm	ヘ① GB-S t=12.5mm+LGS
	W7 グラスウール吸音材 t=50+50mm [表面側がグラスウール包み]	ヘ② 構造用合板 (T1) t=12mm +LGS
	W8 グラスウール吸音材 t=25mm [グラスウール包み]	ト 既存仕上または躯体
	巾2 雑巾張り	巾5 ビニル床シート巻上げ H=70
	巾3 ビニル巾木 H=75	巾6 コンクリート打放し

■ 既存のままを示す
■ RC躯体及び仕上とも撤去部分を示す
■ 開口閉塞鉄筋ハツ出し部分を示す
▼ --- カッター入れの箇所を示す

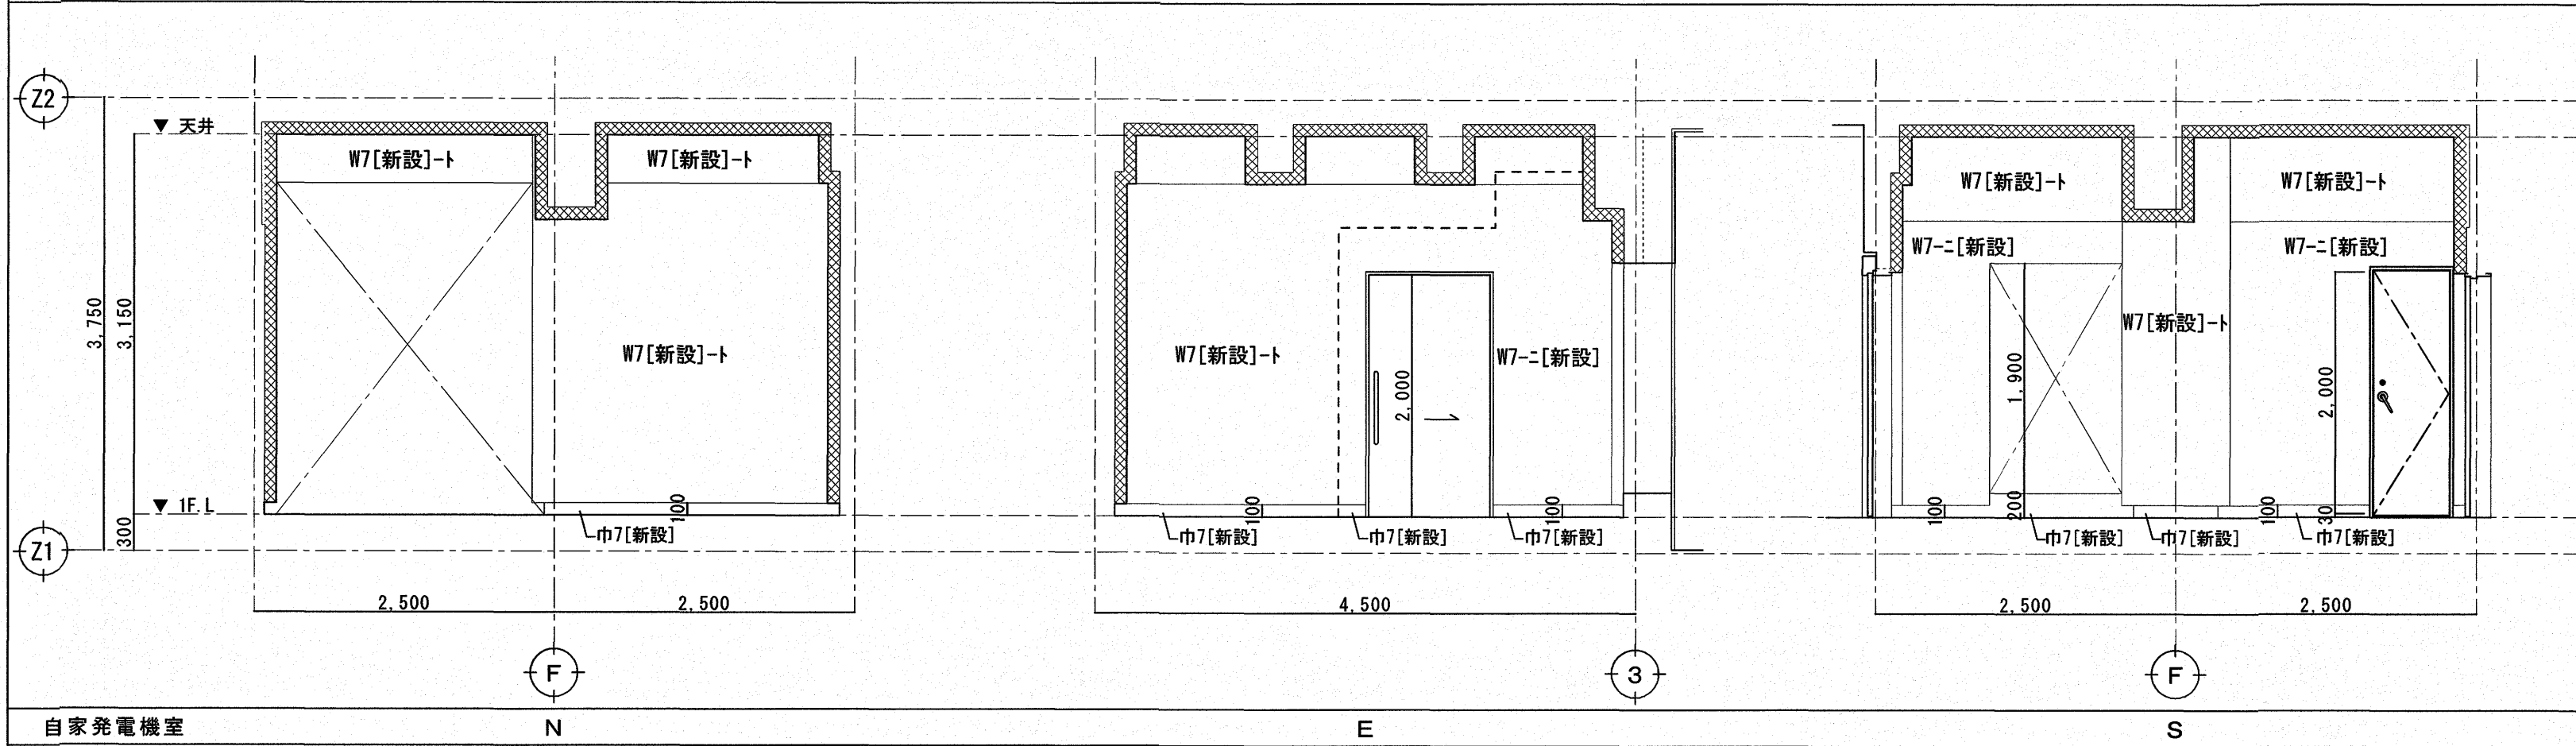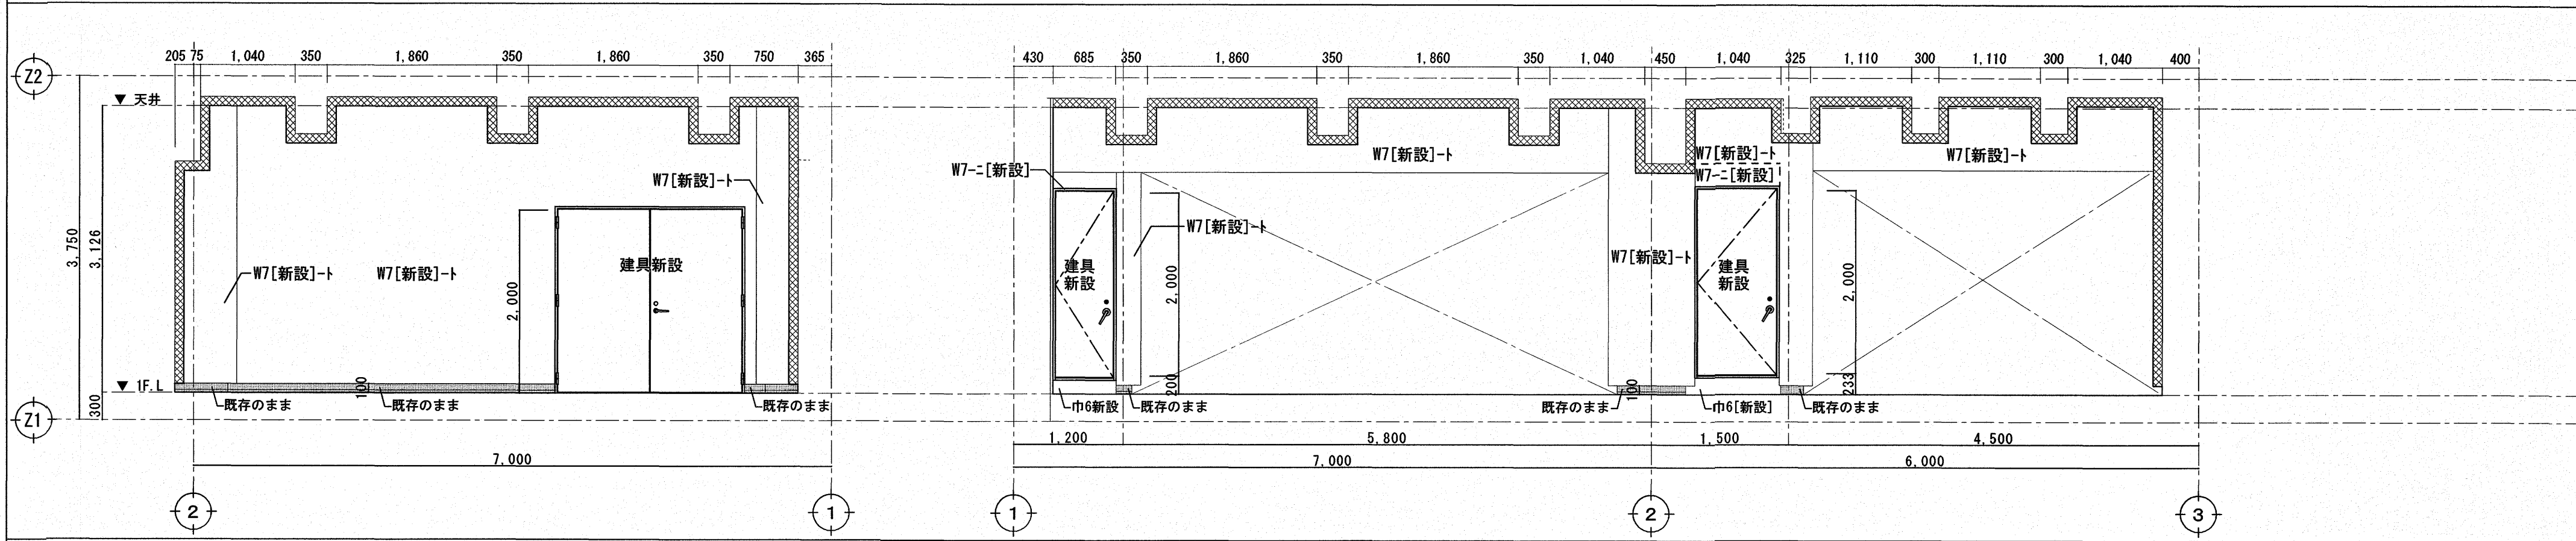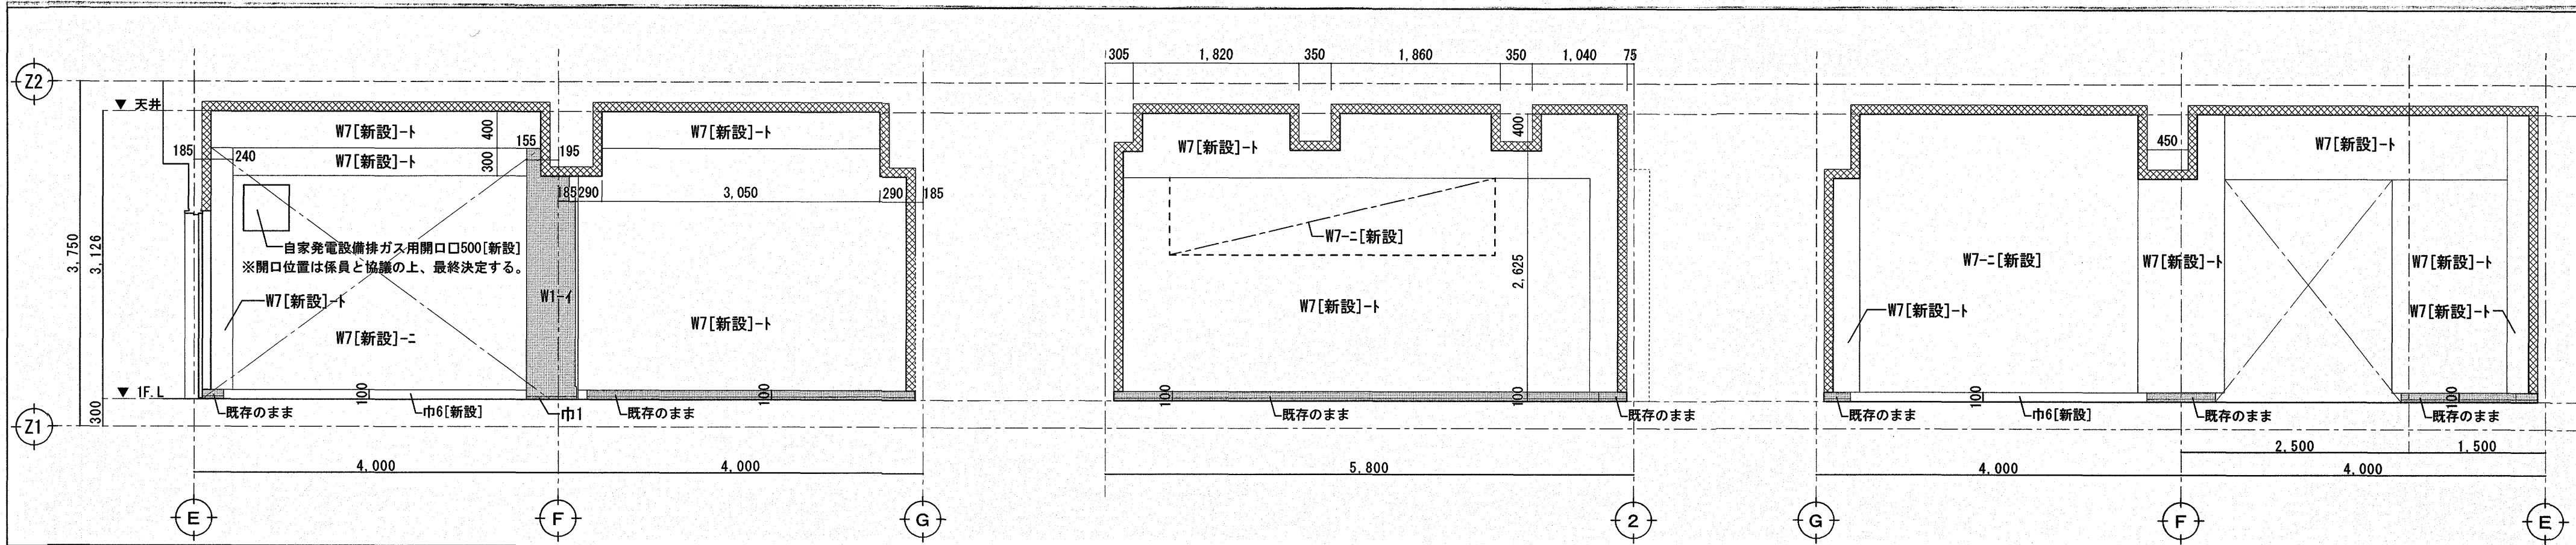

凡例

W1[新設]-a : 仕上のみ新設の場合

W1-a[新設] : 仕上及び下地とも新設の場合

	仕上	下地
壁 (W)	W1 EP塗り	イ モルタル
	W2 ジュラックス塗り	ロ グラスボード t=9
	W3 コンクリート打放し	ハ 木下地
	W4 フォンベニア t=4.0張り	ニ コンクリート打放し
	W5 100角カータイル貼り	ホ 100角カータイル貼り
	W6 化粧FK t=6.0mm	ヘ① GB-S t=12.5mm+LGS
	W7 グラスケル吸音材 t=50+50mm [表面側がラスカス包み]	ヘ② 構造用合板 (T1) t=12mm +LGS
	W8 グラスケル吸音材 t=25mm [ガラスカス包み]	ト 既存仕上または躯体
巾木	巾1 モルタルEP塗り	巾4 防水モルタル立上げ H=100
	巾2 雑巾スリ	巾5 ビニル床シート巻上げ H=70
	巾3 ビニル巾木 H=75	巾6 コンクリート打放し
		巾7 塗床平滑仕上

■ 既存のまますを示す


■ グラスケル吸音材を示す



▽ シーリング箇所を示す

凡例
W1[新設]-a : 仕上のみ新設の場合
W1-a[新設] : 仕上及び下地とも新設の場合

壁 (W)	仕上		下地	
	W1	EP塗り	イ	モルタル
	W2	ジュラックス塗り	ロ	ガラスボード t=9
	W3	コンクリート打放し	ハ	木下地
	W4	珪藻土 t=4.0張り	ニ	コンクリート打放し
	W5	100角カータイル貼り	ホ	100角カータイル貼り
	W6	化粧FK t=6.0mm	ヘ①	GB-S t=12.5mm+LGS
	W7	グラスカー吸音材 t=50+50mm [表面側がラスクロス包み]	ヘ②	構造用合板 (T1) t=12mm +LGS
	W8	グラスカー吸音材 t=25mm [がラスクロス包み]	ト	既存仕上または躯体
巾木	巾1	モルタルEP塗り	巾4	防水モルタル立上げ H=100
	巾2	雑巾張り	巾5	ビニル床シート巻上げ H=70
	巾3	ビニル巾木 H=75	巾6	コンクリート打放し

- 既存のままを示す
グラスカー吸音材を示す
シーリング箇所を示す

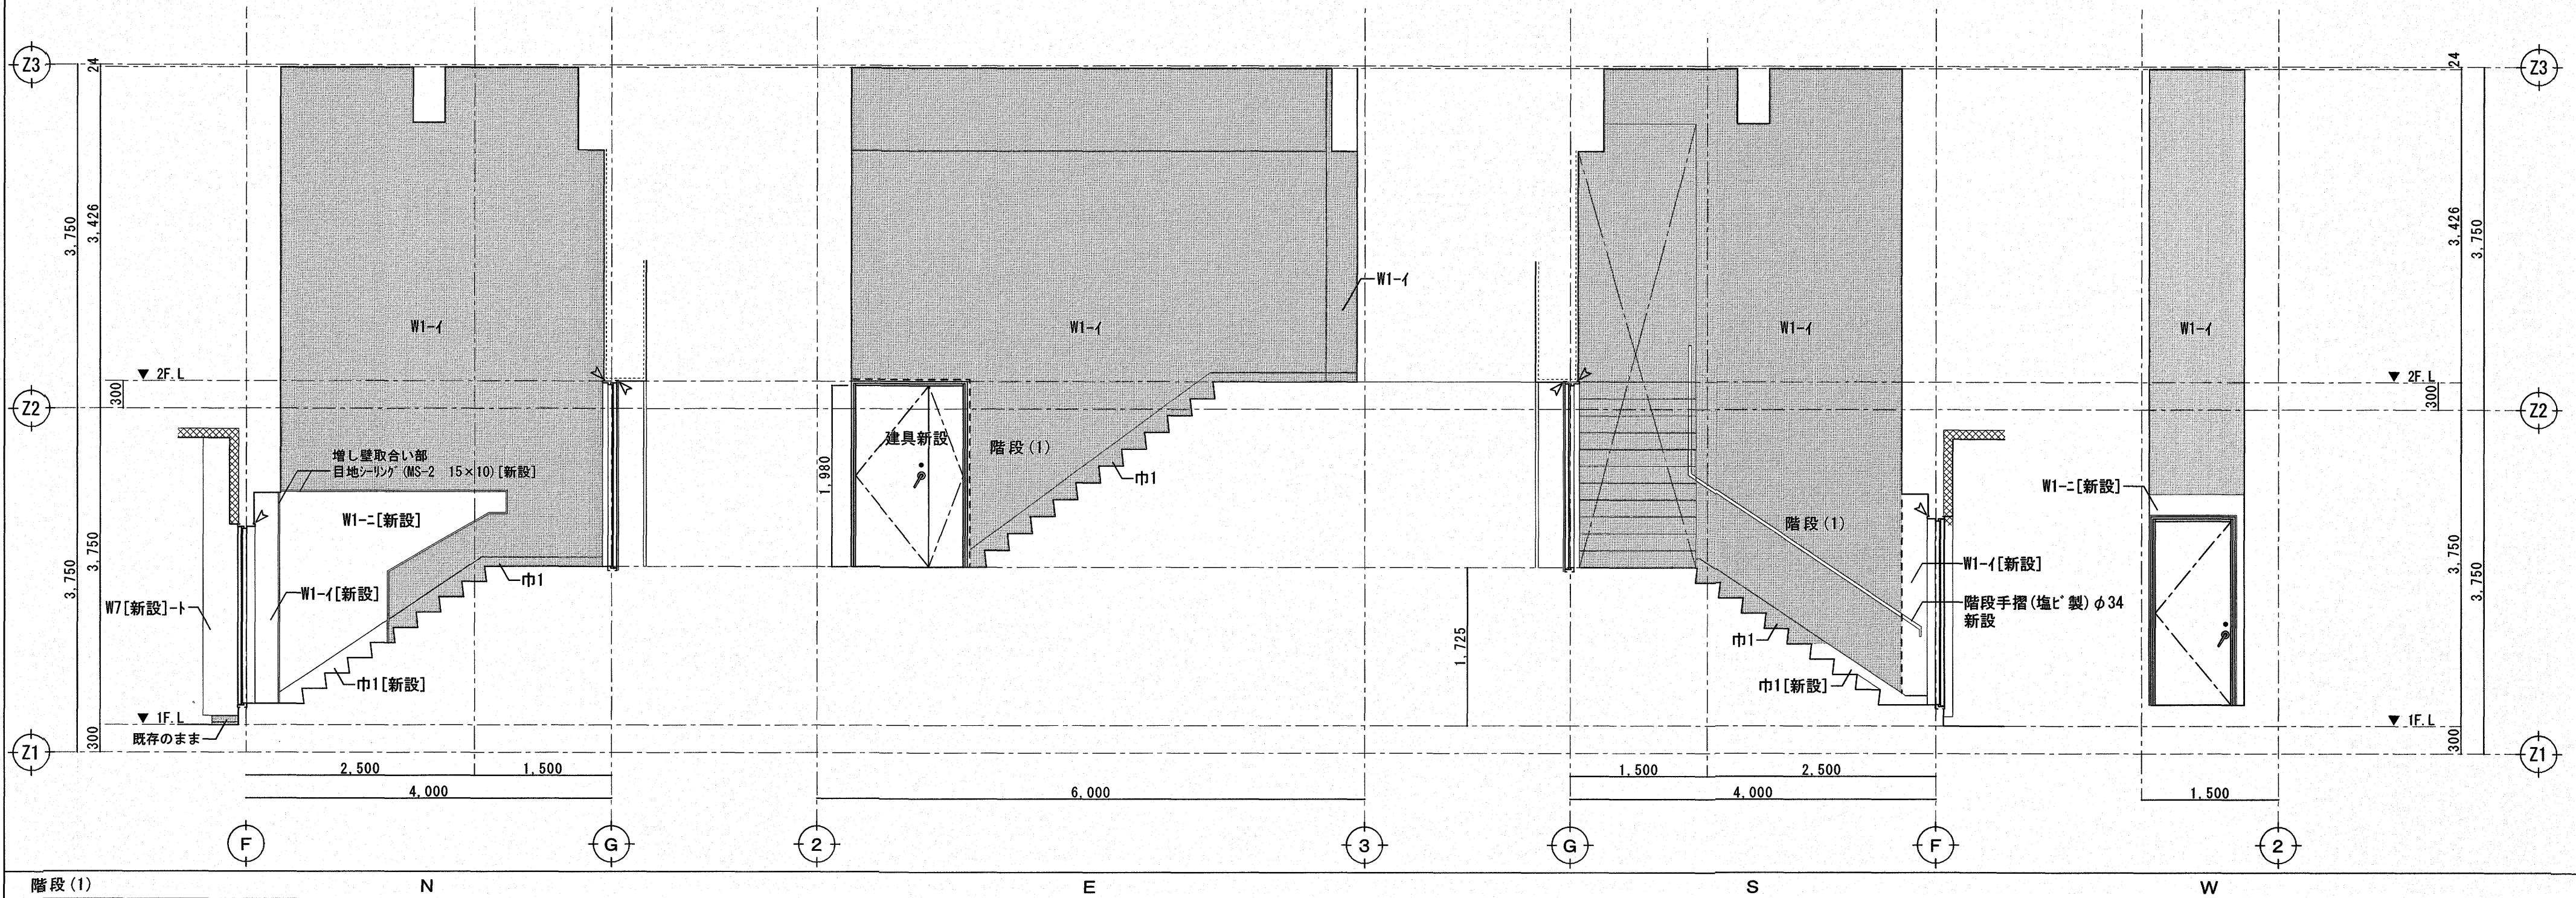

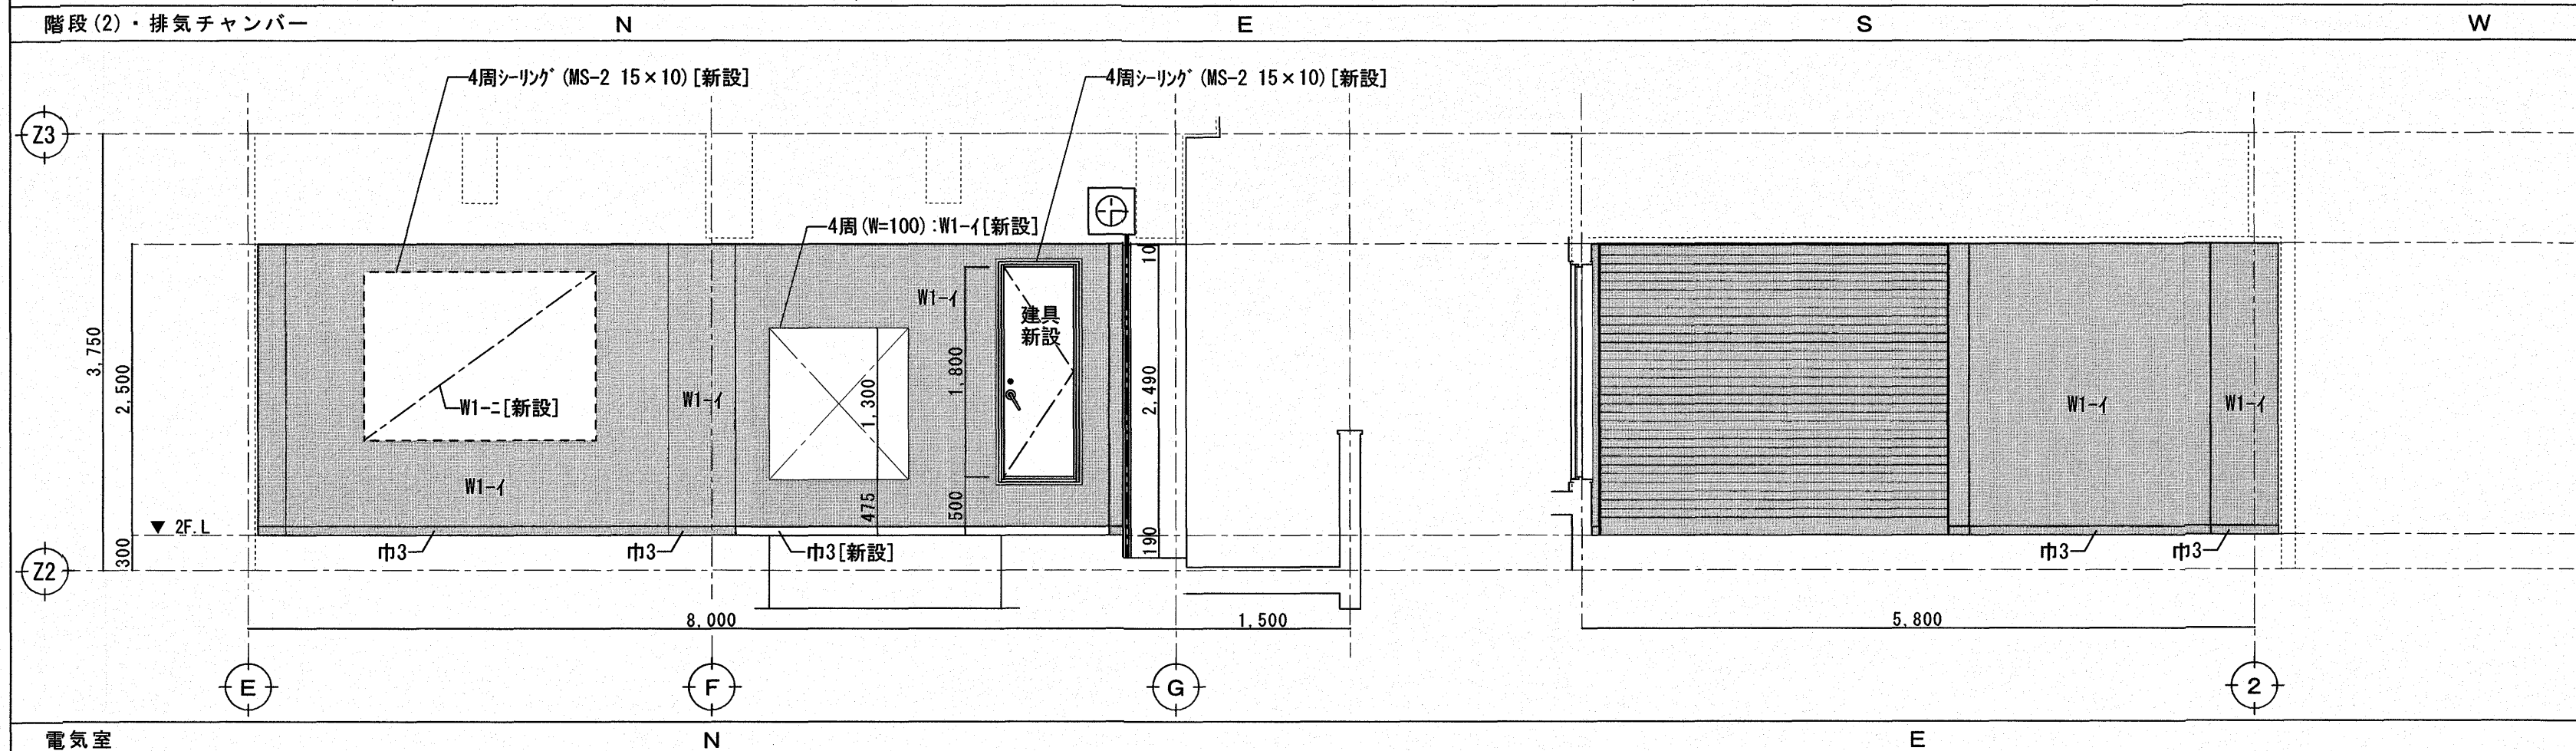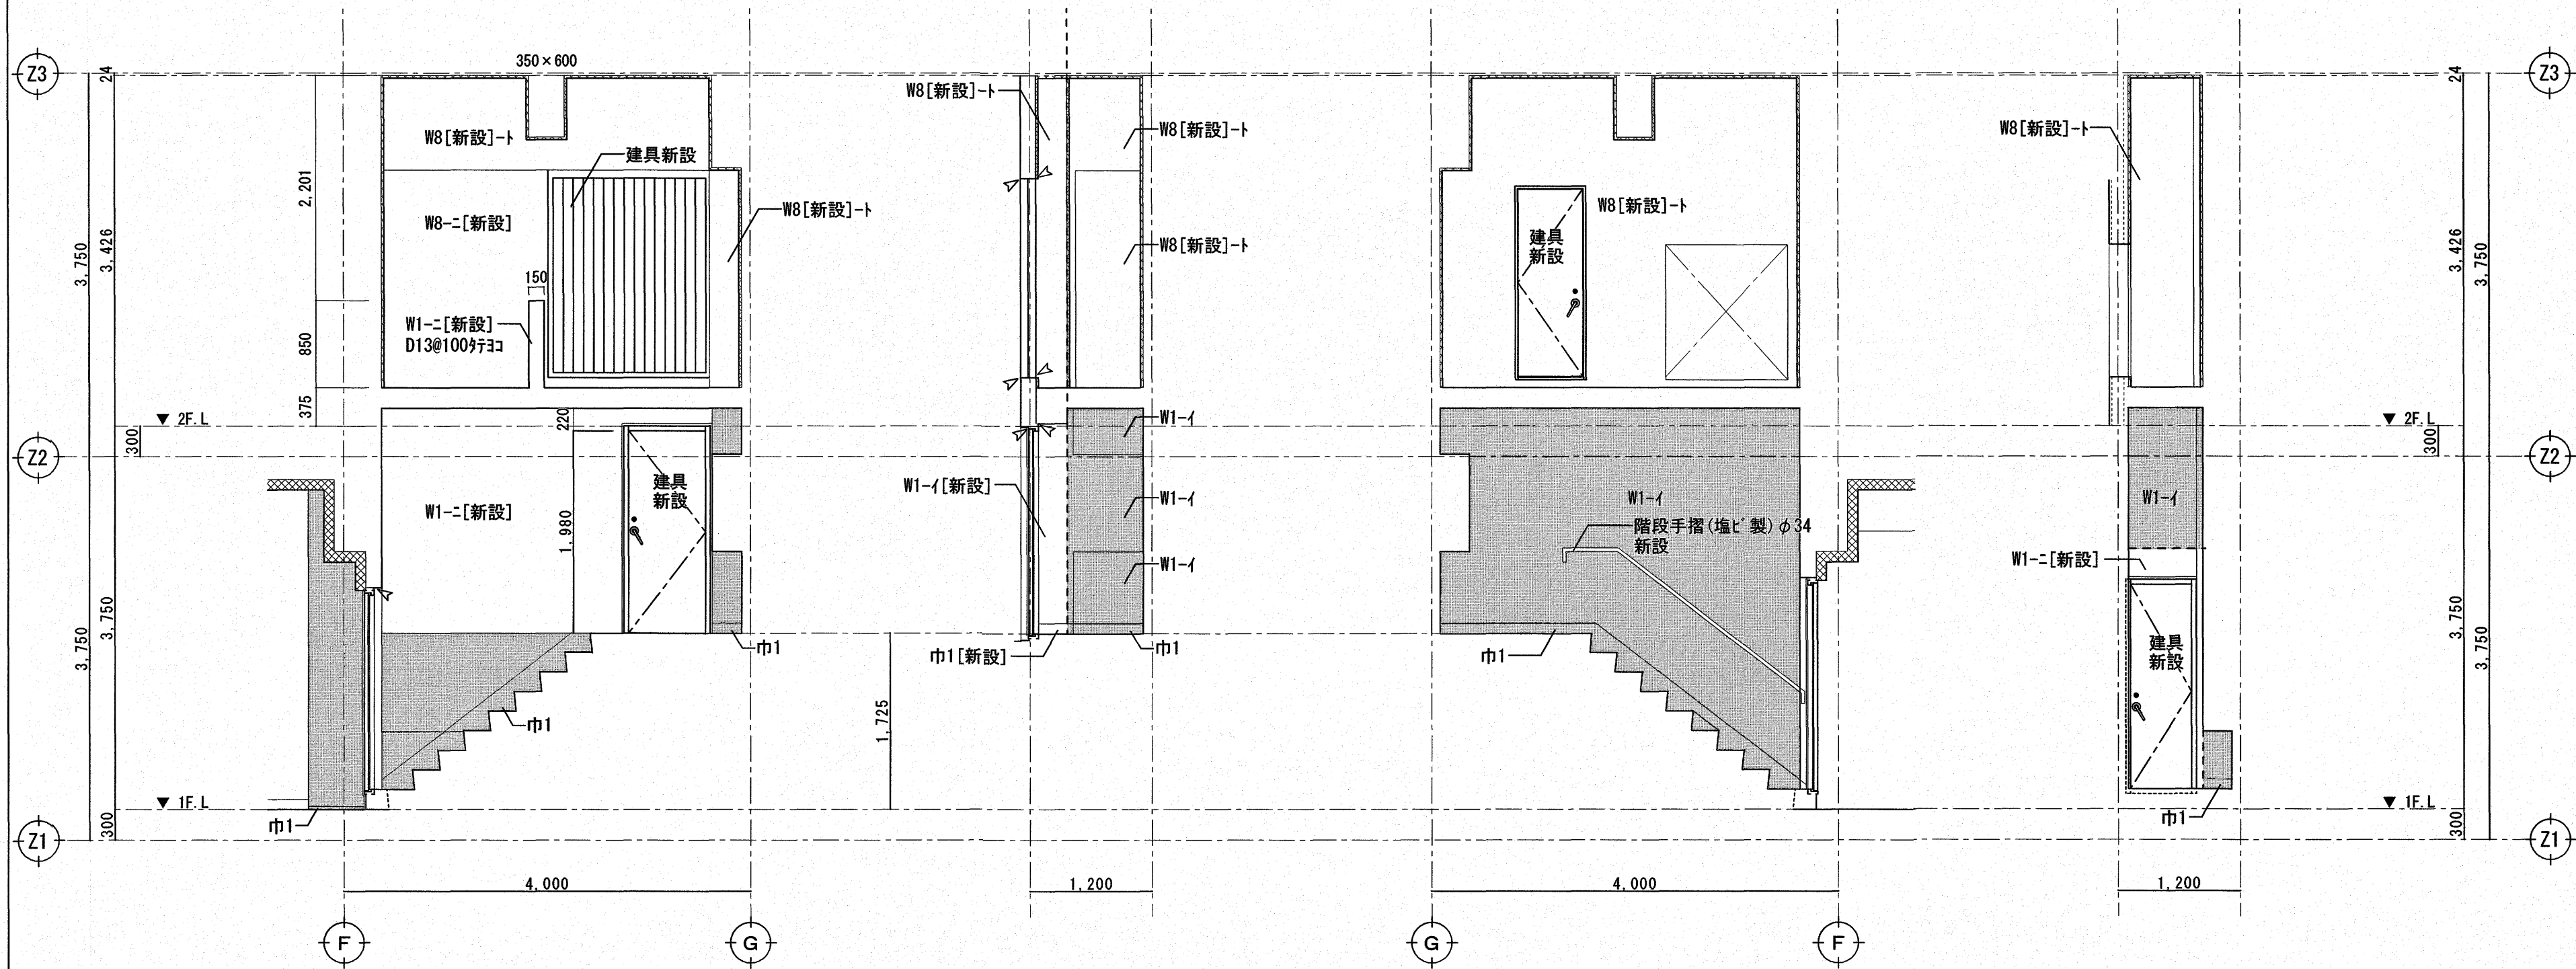

凡例

W1[新設]-a : 仕上のみ新設の場合
W1-a[新設] : 仕上及び下地とも新設の場合

	仕上	下地
壁(W)	W1 EP塗り	イ モルタル
	W2 ジュラックス塗り	ロ プラスターボード t=9
	W3 コンクリート打放し	ハ 木下地
	W4 ラワンベニア t=4.0張り	ニ コンクリート打放し
	W5 100角カータイル貼り	ホ 100角カータイル貼り
	W6 化粧FK t=6.0mm	ハ① GB-S t=12.5mm+LGS
	W7 グラスカー吸音材 t=50+50mm [表面側がグラスファイバー包み]	ハ② 構造用合板(T1) t=12mm+LGS
	W8 グラスカー吸音材 t=25mm [ガラス包み]	ト 既存仕上または躯体
巾木	巾1 モルタルEP塗り	巾4 防水モルタル立上げ H=100
	巾2 雑巾張り	巾5 ビニル床シート巻上げ H=70
	巾3 ビニル巾木 H=75	巾6 コンクリート打放し
		巾7 塗床平滑仕上

既存のままを示す
 グラスカー吸音材を示す
 シリング箇所を示す