
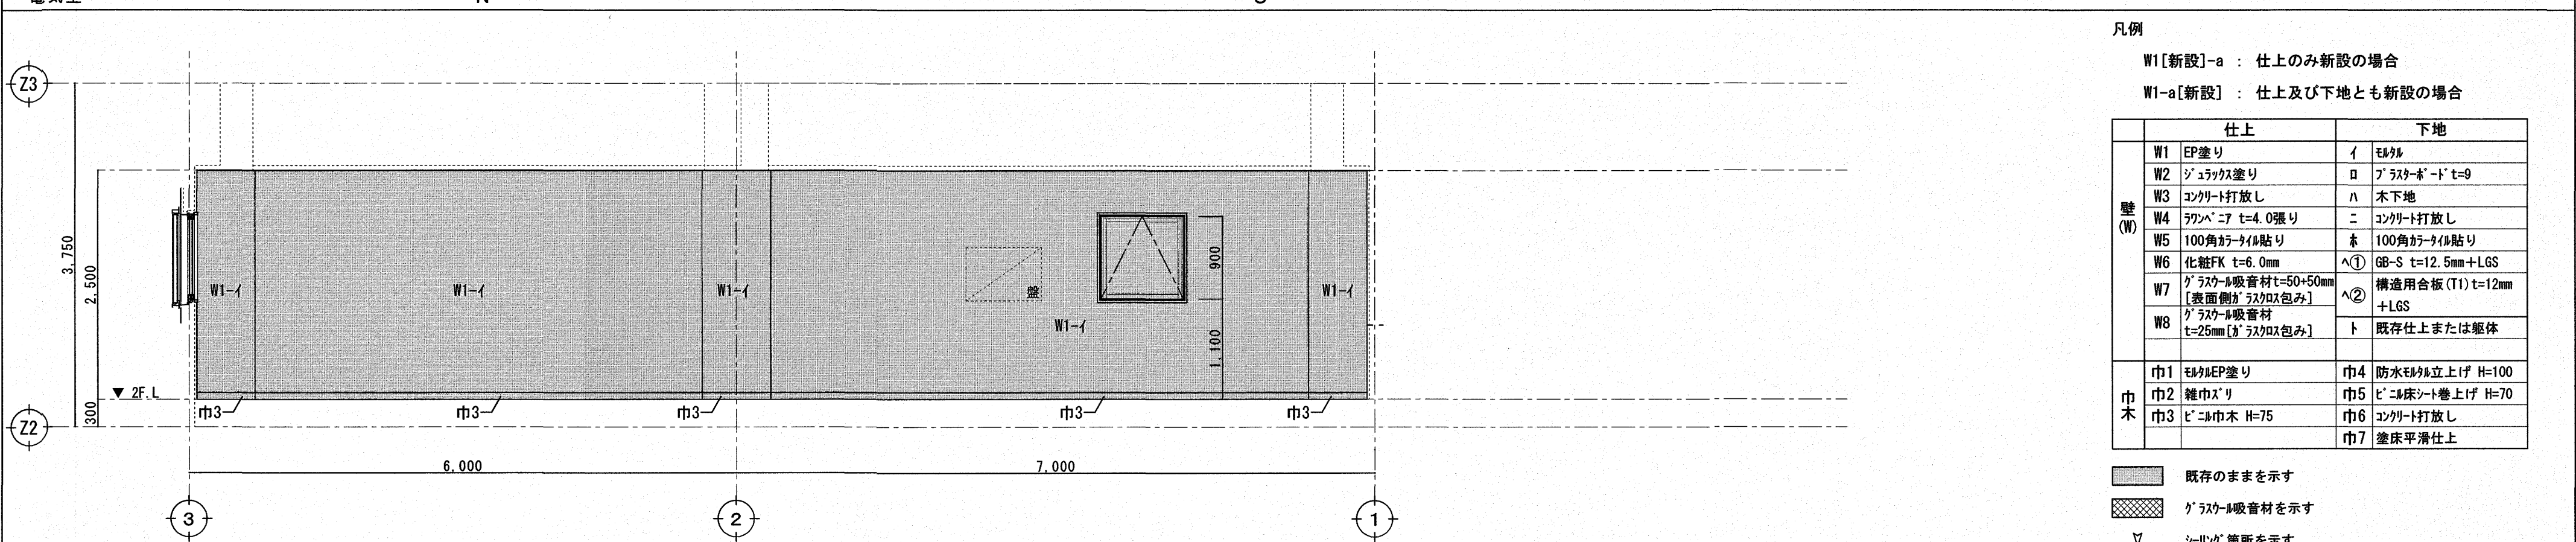
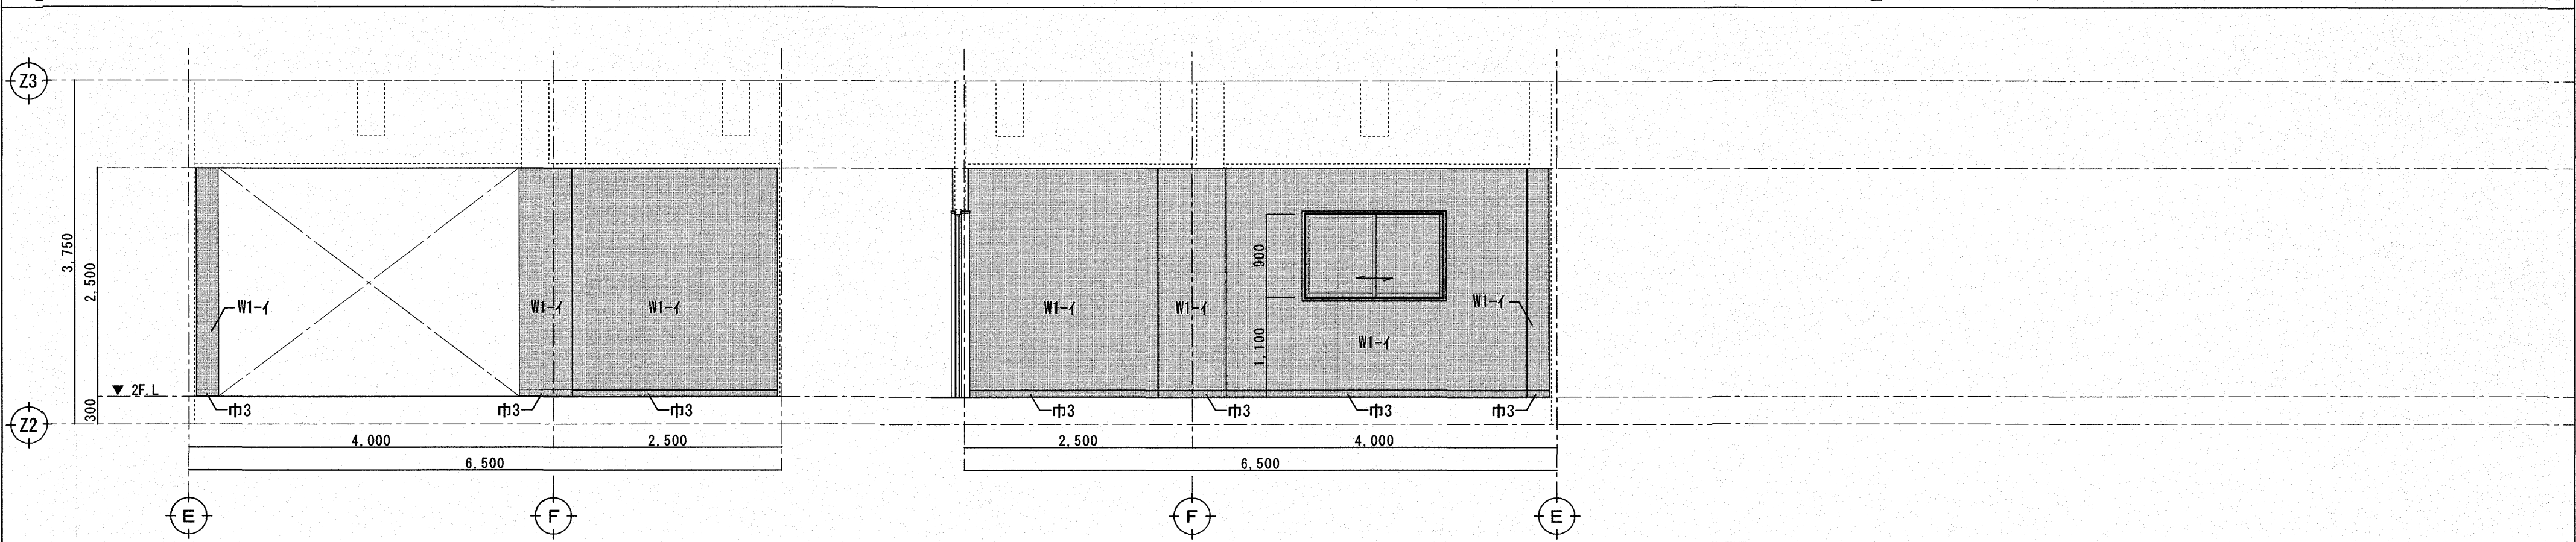


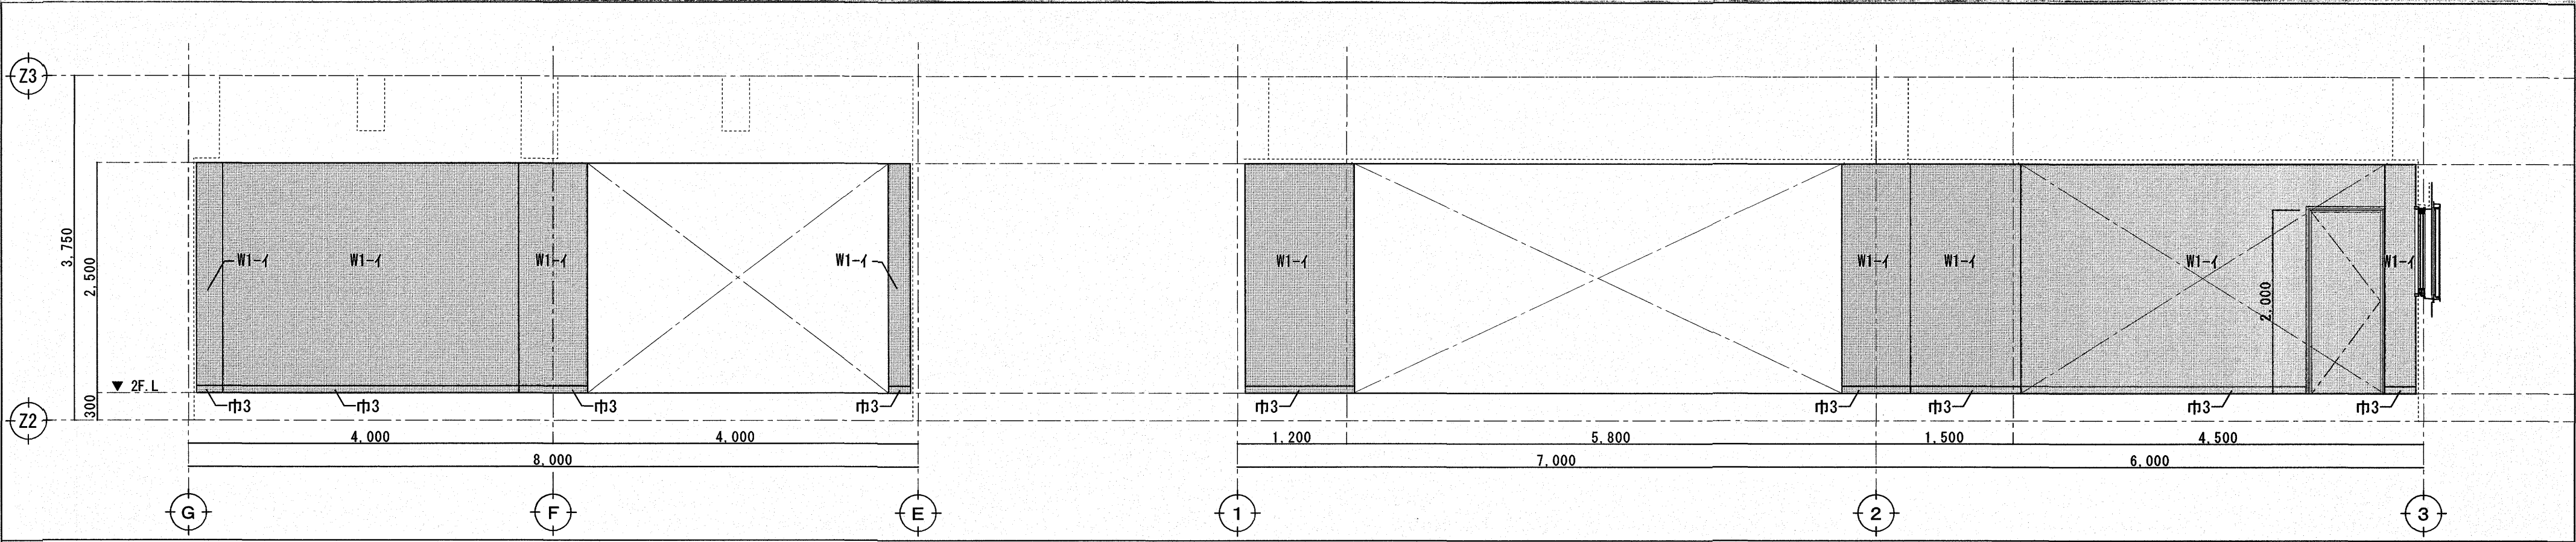


凡例


W1[新設]-a : 仕上のみ新設の場合
W1-a[新設] : 仕上及び下地とも新設の場合

	仕上	下地
	W2 ジュラックス塗り	ロ プラスターボード t=9
	W3 コンクリート打放し	ハ 木下地
	W4 ランペニア t=4.0張り	ニ コンクリート打放し
	W5 100角カータイル貼り	ホ 100角カータイル貼り
	W6 化粧FK t=6.0mm	ヘ① GB-S t=12.5mm+LGS
	W7 グラスカー吸音材 t=50+50mm [表面側がラスクロス包み]	ヘ② 構造用合板 (T1) t=12mm +LGS
	W8 グラスカー吸音材 t=25mm [ガラスクロス包み]	ト 既存仕上または躯体
	巾2 雑巾張り	巾5 ビニル床シート巻上げ H=70
	巾3 ビニル巾木 H=75	巾6 コンクリート打放し
		巾7 塗床平滑仕上

■ 既存のままを示す
■ グラスカー吸音材を示す
▽ シーリング箇所を示す

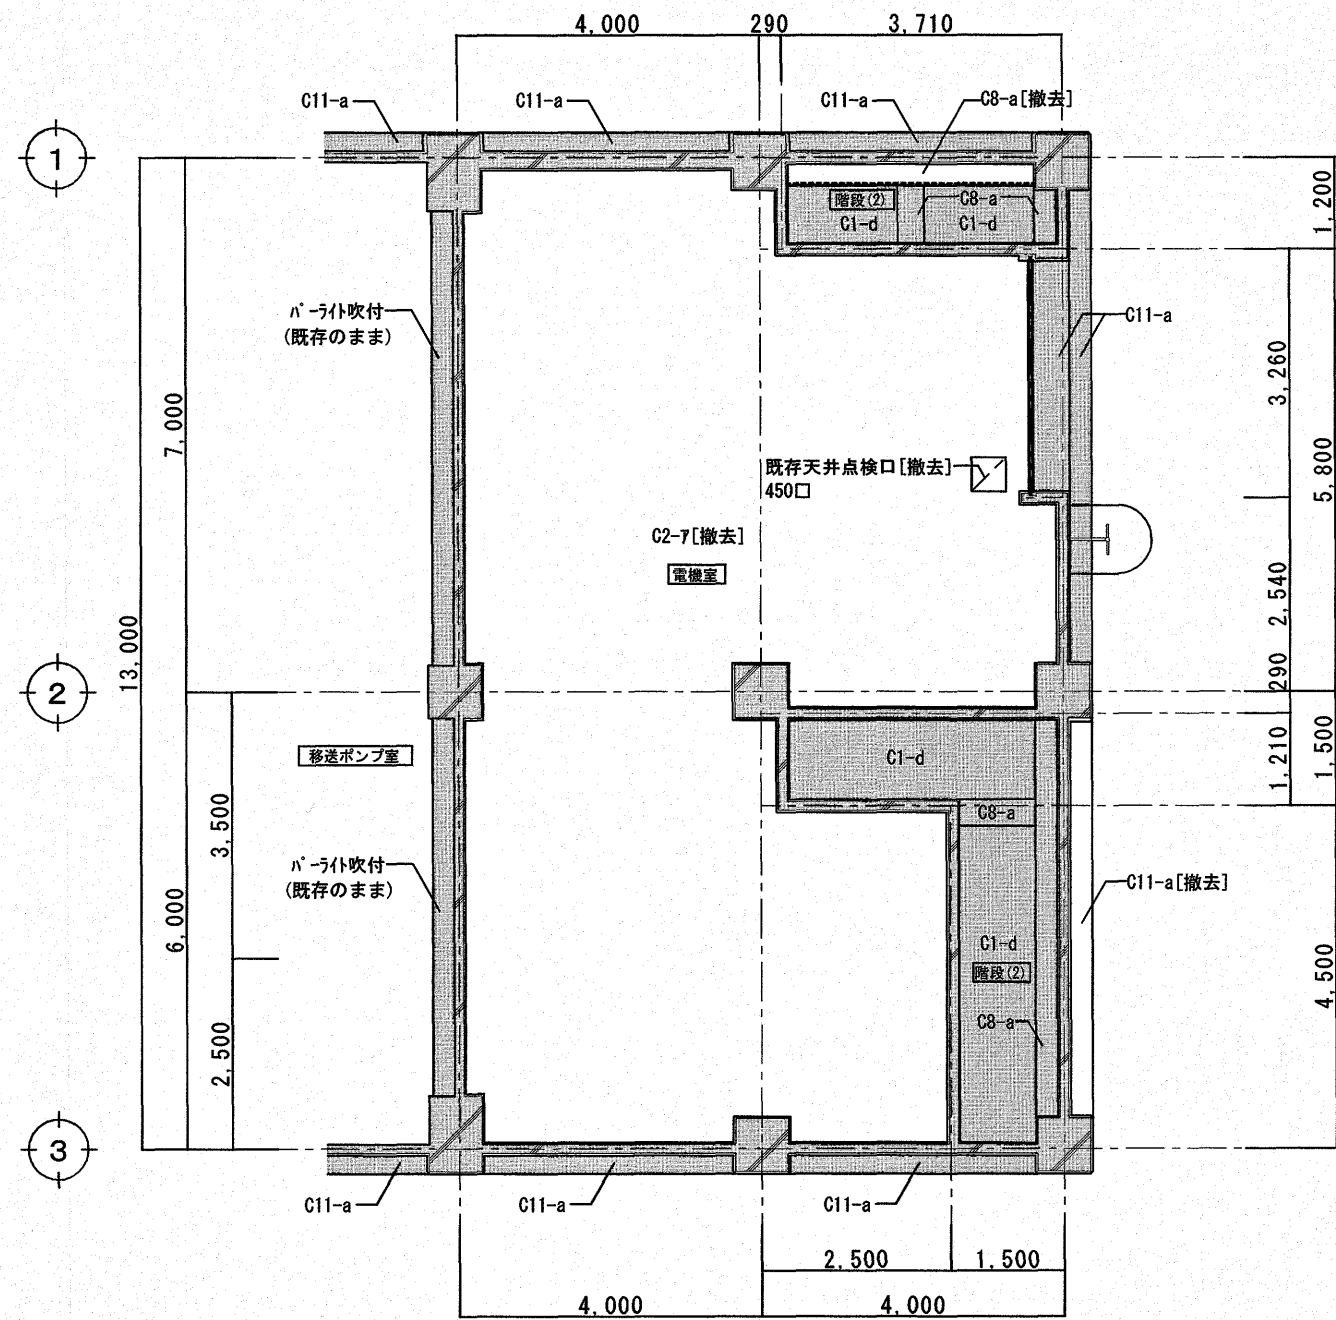

2階天井伏図 改修前

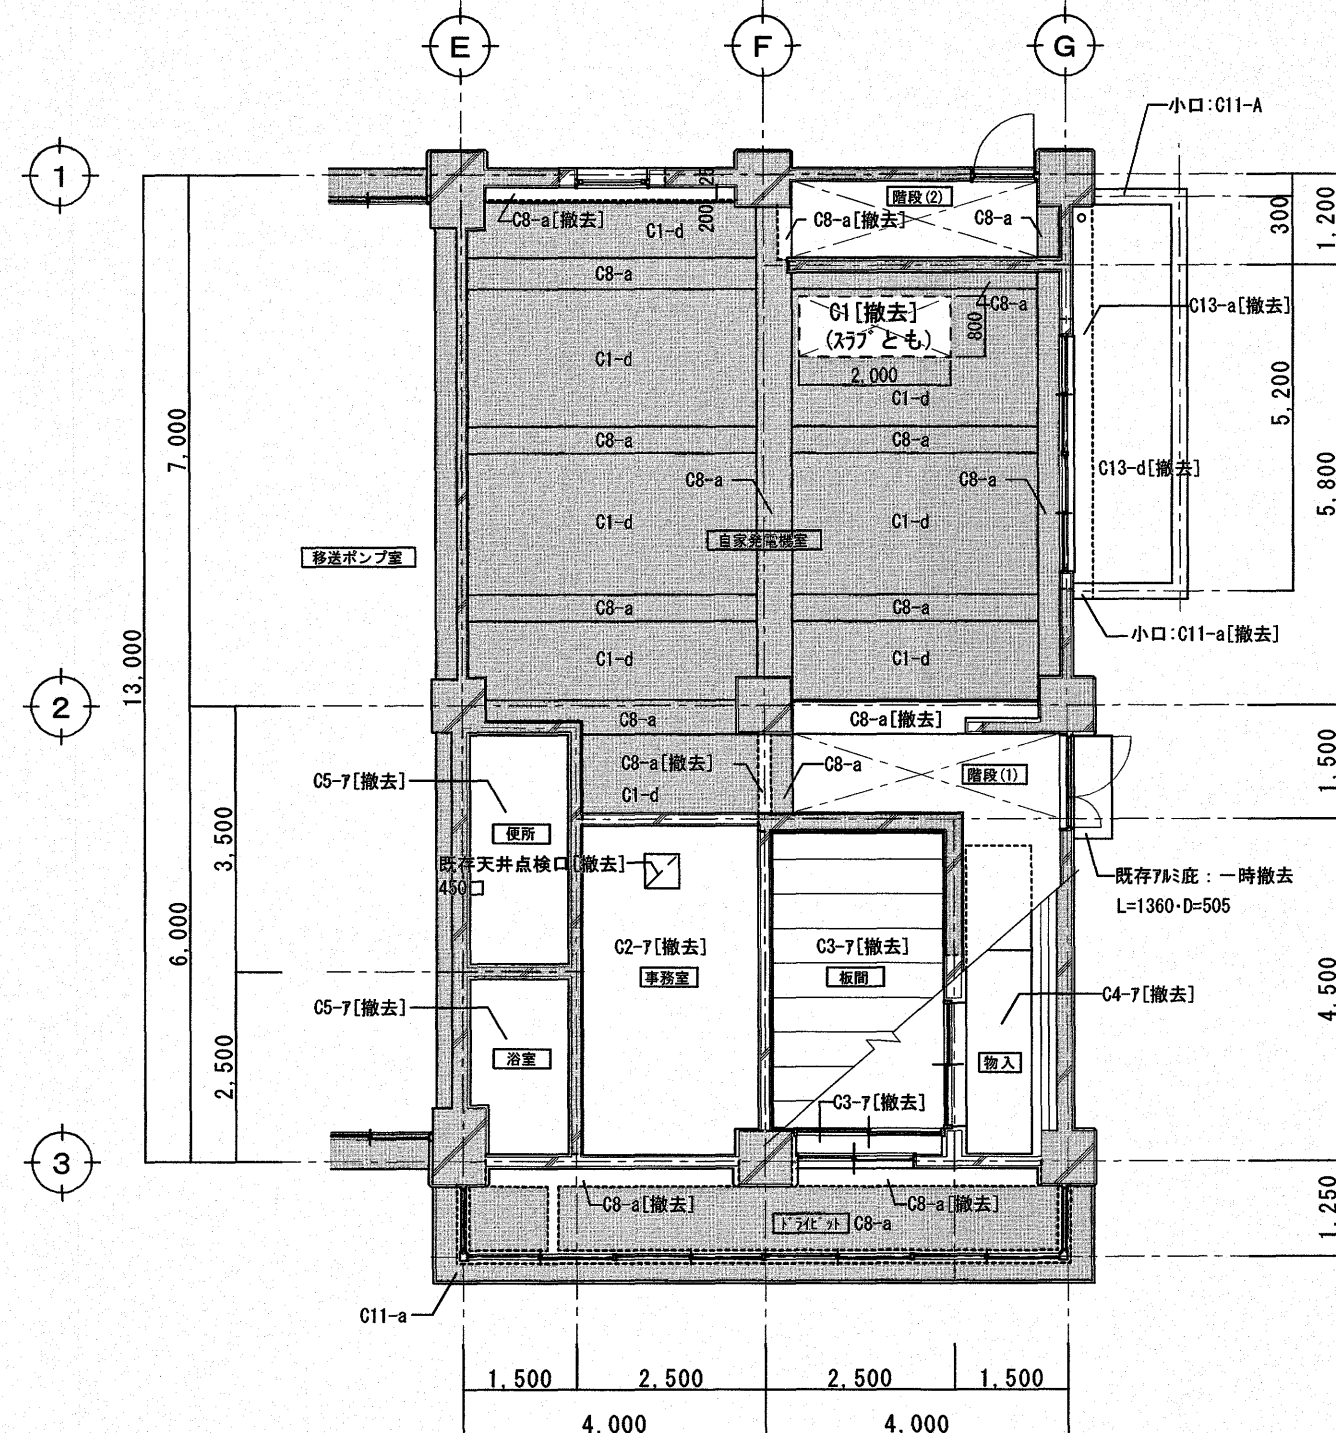

1階天井伏図 改修前

改修前

改修後



凡例

C8-a[撤去] : 仕上及び下地とも撤去
C8-a[新設] : 仕上及び下地とも新設 C8[新設]-a : 仕上のみ新設

	仕上	下地等
C1	木毛セメント板 t=24 EP塗り	a モルタル
C2	ロックウール吸音板 t=12 廻り縁共 (プラスチックボード t=9 捨貼)	b モルタル補修
C3	杉板ベニヤ目張り張り 木製廻り縁共	c 既存天井仕上げ
C4	ワゴンニヤ t=4 木製廻り縁共	d コンクリート
C5	プラスチックボード t=4 VP塗り 廻り縁共	7 軽量鉄骨天井下地
C6	既存躯体見出し	
C7	GB-D t=9.5 廻り縁共	
C8	EP塗り	
C9	グラスウール吸音材 t=25mm [お] スクロス包み]	
C10	グラスウール吸音材 t=50+50mm [表面側が スクロス包み]	
C11	防水型複層塗材 RE 吹付	
C12	防水型複層塗材 E	
C13	リシン吹付	
C14	外装薄塗材 E	
C15	けい酸カルシウム板 t=6.0mm EP塗り 廻り縁共	

備考

- ※ 外部は劣化改修後、仕上を施工する
- ※ 既存のままを示す
- ※ 天井点検口 7A:450×450 1ヶ所 (2階 既存位置付近)
- ※ 新設するけい酸カルシウム板は、目透かし張りとする
- ※ 新設する廻り縁は、全て塩ビ製とする

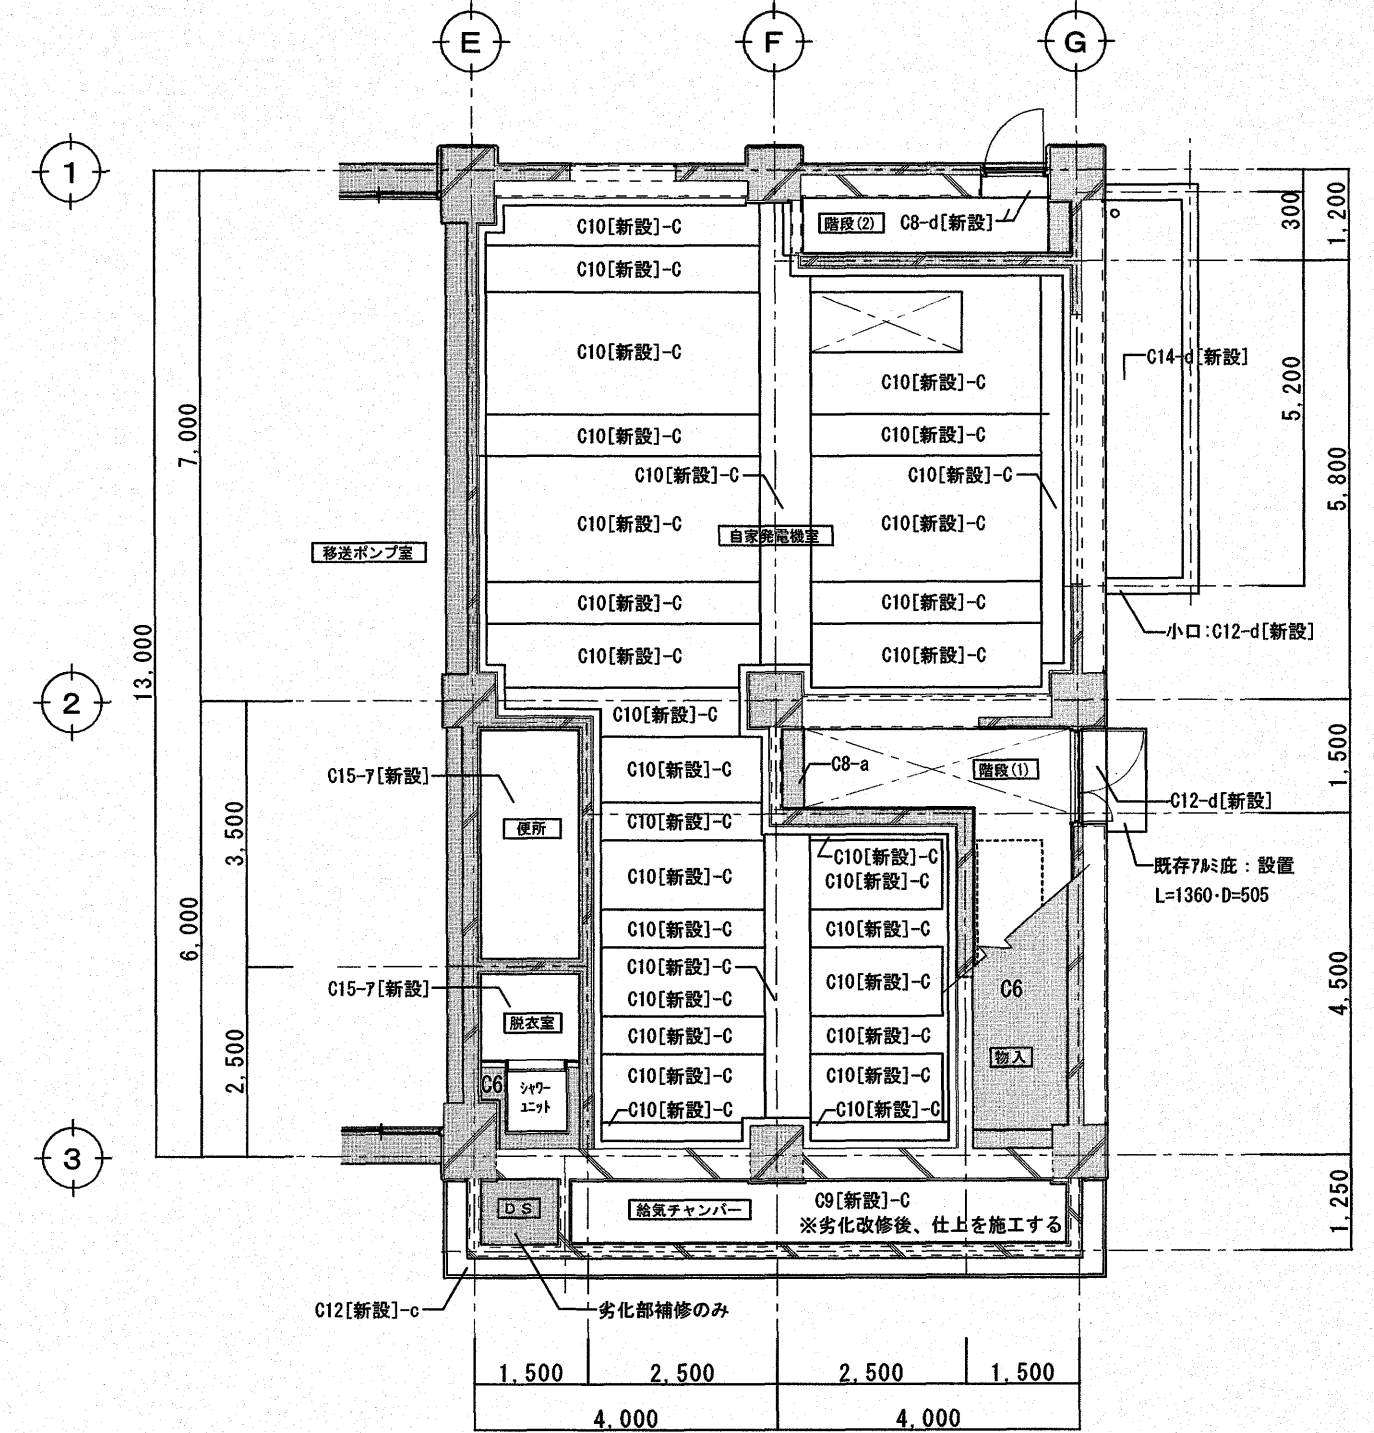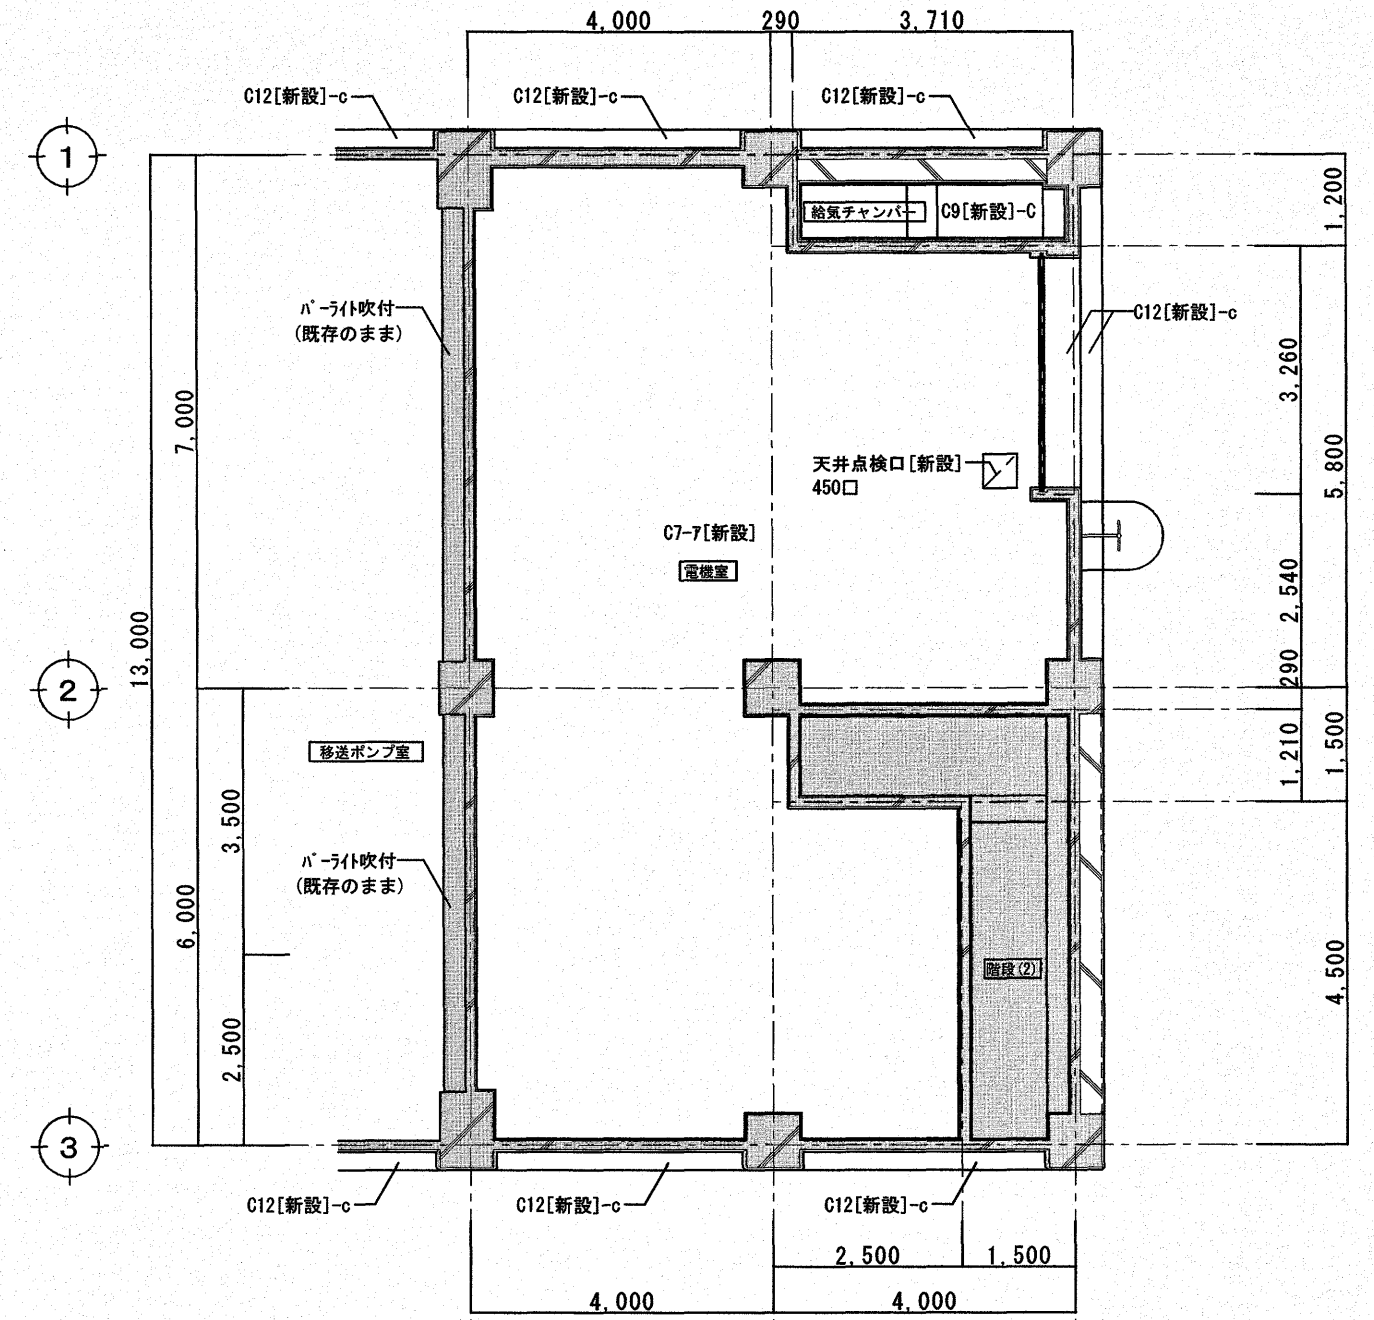


高知市 都市建設部 公共建築課
係 係長 課長 補佐 課長

PROJECT
高須雨水ポンプ場耐震改修工事 (R7-1)
株式会社新晃総合コンサルタント


高知県登録 一級建築士登録第198402号
第893号 北島 敬次

TITLE
天井伏図 改修前・改修後
SCALE
1/100
NO. A 49

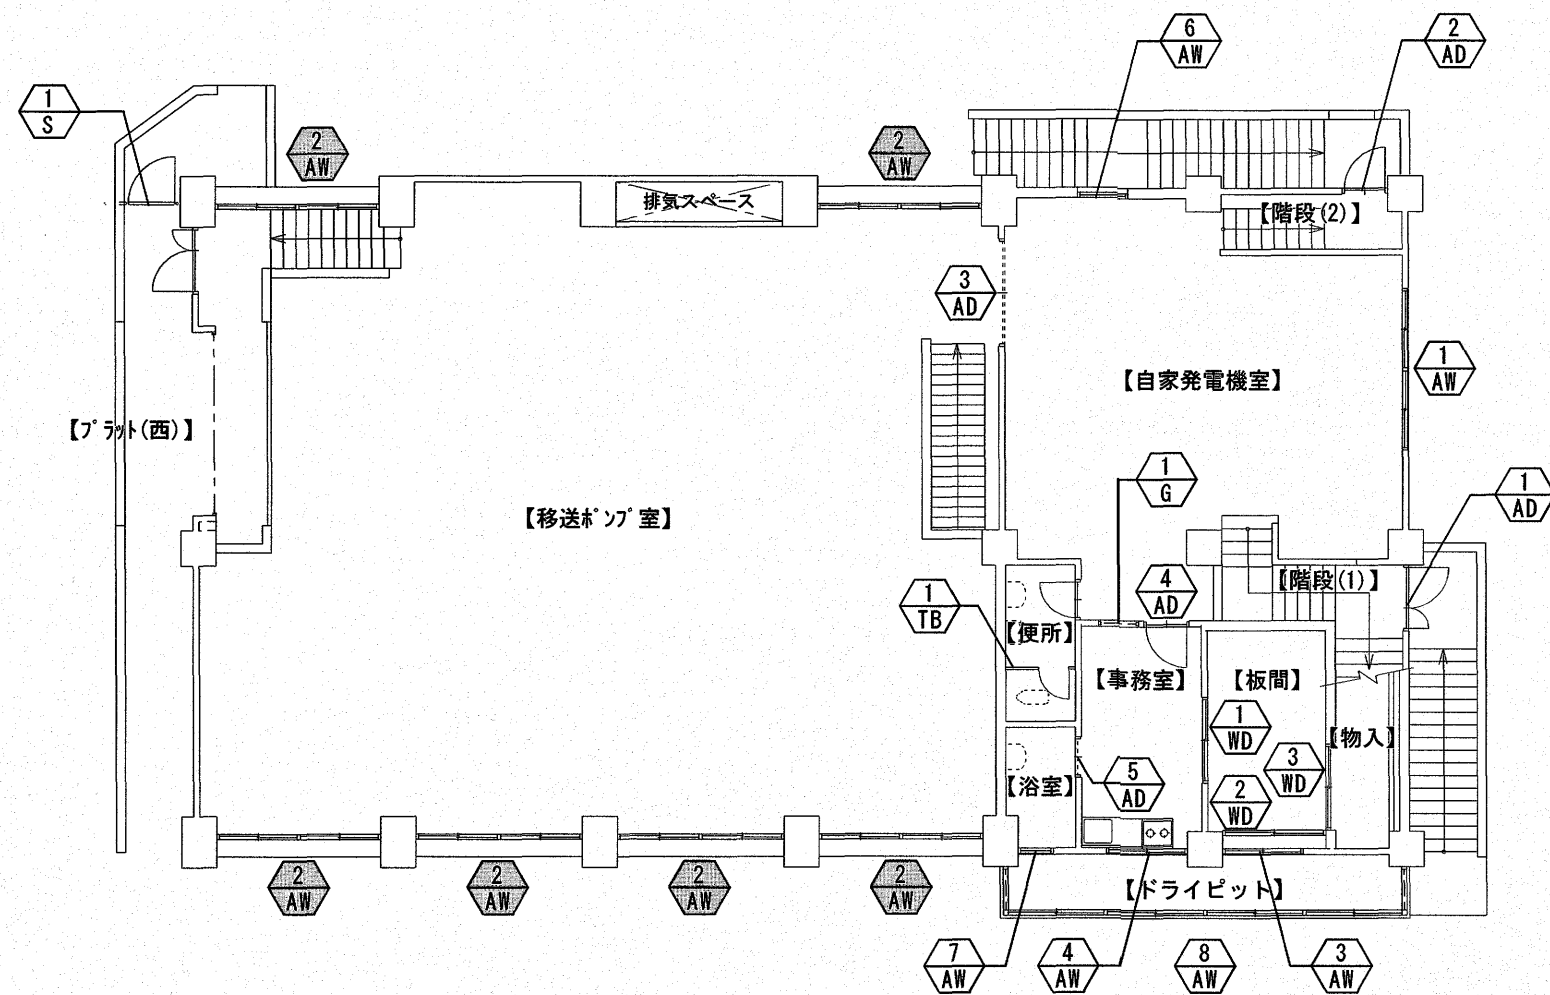

1階 平面図 [撤去]

建具【既存のまま】を示す

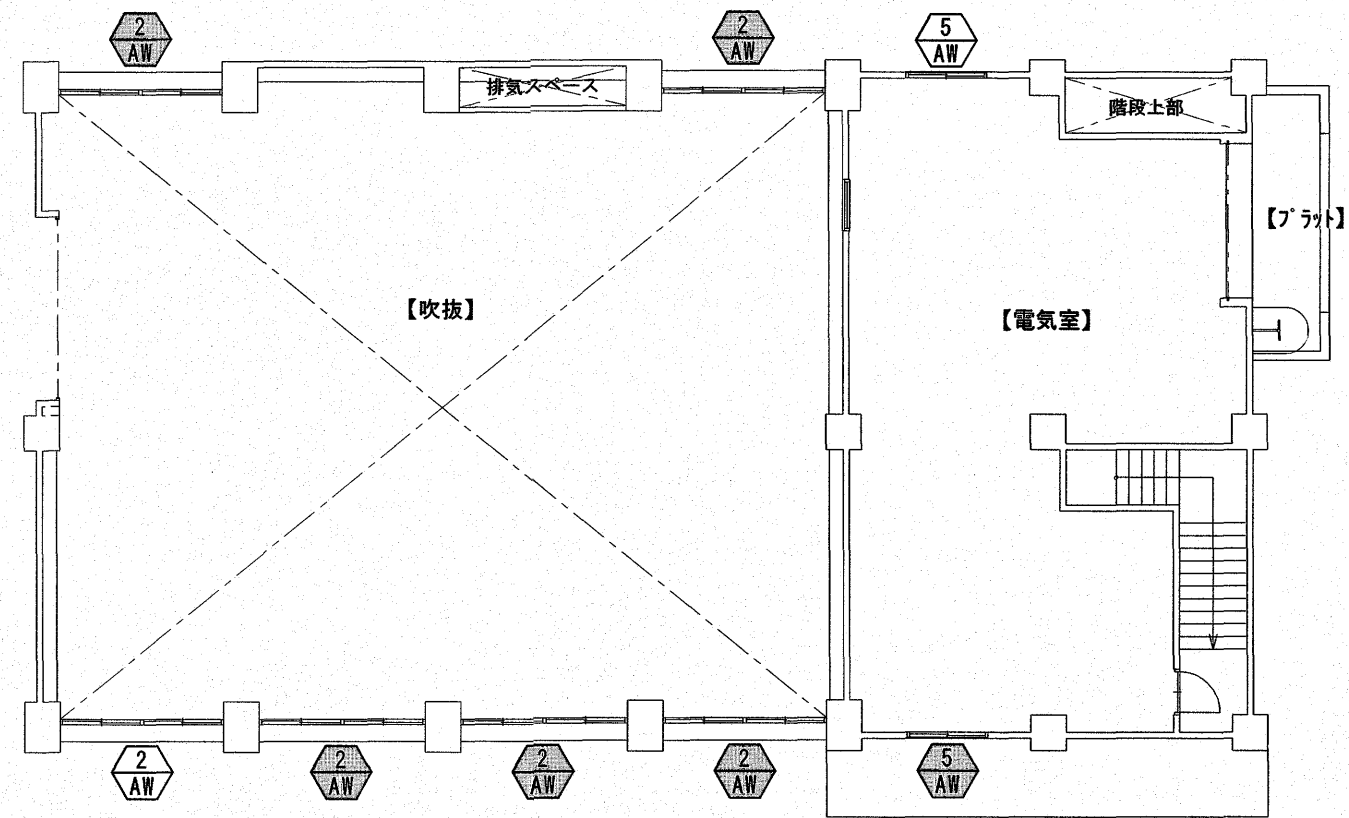

2階 平面図 [撤去]

建具【既存のまま】を示す

番号 記号	室名 数量	1 AW	2 AW	3 AW	4 AW	5 AW
		自家発電機室 1	移送ポンプ室 1	板間 1	事務室 1	電気室 1
形状 寸法						
名称・見込		2連 引違い窓・見込70	2連 引違い窓・見込70	引違い窓・見込70	引違い窓・見込70	引違い窓・見込70
材料・仕上		7㎜	7㎜	7㎜	7㎜	7㎜
金物		戸車、クレセント	戸車、クレセント	戸車、クレセント	戸車、クレセント	戸車、クレセント
硝子		ﾄｰﾔｲ 網入り 6.8mm	ﾄｰﾔｲ 網入り 6.8mm	ﾄｰﾔｲ 網入り 6.8mm	ﾄｰﾔｲ 網入り 6.8mm	ﾄｰﾔｲ 網入り 6.8mm
備考		木製額縁 25×40 4方	木製額縁 25×40 4方	木製額縁 25×40 3方	木製額縁 25×40 4方	木製額縁 25×40 4方



高知市 都市建設部 公共建築課
係 係長 課長補佐 課長
平岡 菅岡 濱口 松本

PROJECT
高須雨水ポンプ場耐震改修工事 (R7-1)
株式会社新晃総合コンサルタント
高知県登録 一級建築士登録第198402号
第893号 北島 敬次

TITLE
撤去 建具表 (1)

SCALE
1/150
No. A 50

番号 記号	室名	自家発電機室	浴室	ドライビット				便所	
	数量	1	1	1				1	
	形状 寸法								
		名称・見込		スベリ出し窓・見込70		4連 引違い窓+ガラリ 2枚・見込70		トイレ・ス・見込40	
		材料・仕上		アルミ		アルミ		シャワー t=4.0 フラッシュ OP塗	
		金物		レバーハンドル、ヒッチピン		戸車、クレセント		SUS7075ステンレス、表示錠、ラバーシール、ストライク、SUS頭カギ	
硝子		トマイ 網入り 6.8mm		トマイ 網入り 6.8mm					
備考		木製額縁OP塗 25×40 4方		木製額縁OP塗 25×40 4方					
番号 記号	室名	階段 (1)	階段 (2)	自家発電機室	事務室	浴室			
	数量	1	1	1	1	1			
	形状 寸法								
		名称・見込		フラッシュ親子ドア・見込70		フラッシュ片開きドア・見込70		フラッシュ片開きドアの枠のみ・見込70	
		材料・仕上		アルミ		アルミ		アルミ	
		金物		ロック錠、丁番、フラス落シ、ドアチェック		ロック錠、丁番、ドアチェック		ロック錠、丁番、ドアチェック	
硝子									
備考		木製額縁OP塗 25×40 3方		木製額縁OP塗 25×40 3方 、25×90 3方		木製額縁OP塗 25×40 3方 、25×90 3方			
番号 記号	室名	事務室	事務室	板間	物入	プラット (西・屋外)			
	数量	1	1	1	1	1			
	形状 寸法								
		名称・見込		ガラリ・見込70		戸開・見込40		引違い障子・見込30	
		材料・仕上		アルミ		アルミ		アルミ	
		金物		ロック錠、丁番、フラス落シ、ドアチェック		ロック錠、丁番、ドアチェック		ロック錠、丁番、ドアチェック	
硝子									
備考		木製額縁OP塗 25×40 3方		木製額縁OP塗 25×40 3方 、25×90 3方		木製額縁OP塗 25×40 3方 、25×90 3方			

高知市 都市建設部 公共建築課

係 係長 課長補佐 課長

高知市 都市建設部 公共建築課

係 係長 課長補佐 課長

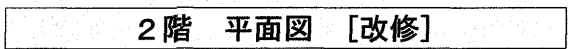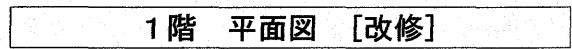

 SINKO					高知市 都市建設部 公共建築課				PROJECT				TITLE				SCALE		
					係	係 長	課長補佐	課 長	高須雨水ポンプ場耐震改修工事（Ｒ７－１）				改 修 建 具 表（１）				1/150		
									株式会社新晃総合コンサルタント				高知県登録	一級建築士登録第198402号		整理番号		NO.	A — 52
									株 式 会 社 新 晃 総 合 コ ン サ ル タ ン ト				第893号	北島 敬次					
									高知市朝倉横町1-32 TEL (088) 855-7877 FAX (088) 855-7878										


番号 記号	室名	⑥ SD	自家発電機室	⑦ SD	給気チャンバー	⑧ SD	DS	⑨ SD	脱衣室	⑩ SD	電気室
	数量		1		1		1		1		1
形状 寸法											
	名称・見込		片開き戸・扉見込40、枠見込100		片開き戸・扉見込40、枠見込100		片開き戸・扉見込40、枠見込100		片開き戸・扉見込40、枠見込215		片開き戸・扉見込40、枠見込190
	材 料		扉：溶融亜鉛メッキ鋼板、枠(3方)：溶融亜鉛メッキ鋼板、DP塗装		扉：溶融亜鉛メッキ鋼板、枠(3方)：溶融亜鉛メッキ鋼板、DP塗装		扉：溶融亜鉛メッキ鋼板、枠(3方)：溶融亜鉛メッキ鋼板、DP塗装		扉：溶融亜鉛メッキ鋼板、枠(3方)：溶融亜鉛メッキ鋼板、DP塗装		扉：溶融亜鉛メッキ鋼板、枠(3方)：溶融亜鉛メッキ鋼板、DP塗装
	金物・硝子		丁番、ドアノブ、グレン錠又はレバーハンドル錠、標準金物一式		丁番、ドアノブ、グレン錠又はレバーハンドル錠、標準金物一式		丁番、ドアノブ、レバーハンドル錠、標準金物一式		丁番、ドアノブ、レバーハンドル錠、表示錠(内、外両面)、標準金物一式		丁番、ドアノブ、グレン錠又はレバーハンドル錠、標準金物一式
	備 考		防火設備、遮音性能 T-3、マスキングシステム、エアタイト仕様 三方枠・扉：ロックール充填、SUSガラスリペアール充填、官公庁仕様防錆塗装		遮音性能 T-3、マスキングシステム、エアタイト仕様 三方枠・扉：ロックール充填、SUSガラスリペアール充填、官公庁仕様防錆塗装		マスキングシステム、内部用3方枠、ガラス無し、官公庁仕様防錆塗装		防火設備、内部用3方枠、ガラス有り、官公庁仕様防錆塗装		遮音性能 T-3、マスキングシステム、エアタイト仕様 三方枠・扉：ロックール充填、SUSガラスリペアール充填、官公庁仕様防錆塗装
番号 記号	室名	⑪ SD	自家発電機室	① TB	便所	① G	給気チャンバー	② G	排気チャンバー		
	数量		1		1		1		1		
形状 寸法											
	名称・見込		片引き戸・扉見込40、枠見込100		トイレ・ス既製品・見込40mm		防水ルーバー		防水ルーバー		
	材 料		扉：溶融亜鉛メッキ鋼板、枠(3方)：溶融亜鉛メッキ鋼板、DP塗装		高圧メラミン樹脂化粧板		7mm		7mm		
	金物・硝子		標準金物一式		標準金物一式(SUS市木タイプ)		標準金物一式		標準金物一式		
	備 考		防火設備、遮音性能 T-3、 三方枠・扉：ロックール充填、SUSガラスリペアール充填、官公庁仕様防錆塗装		非常時外開き仕様 スリット錠(非常解除付き)		開口率70% 内部、小口カバー水切、防鳥網付SUS製 線径1.5mm 網目15mm		開口率70% 内部、小口カバー水切、防鳥網付SUS製 線径1.5mm 網目15mm		
番号 記号	室名										
	数量										
形状 寸法											
	名称・見込										
	材 料										
	金物・硝子										
	備 考										

踏み台(固定)〈 1/20〉

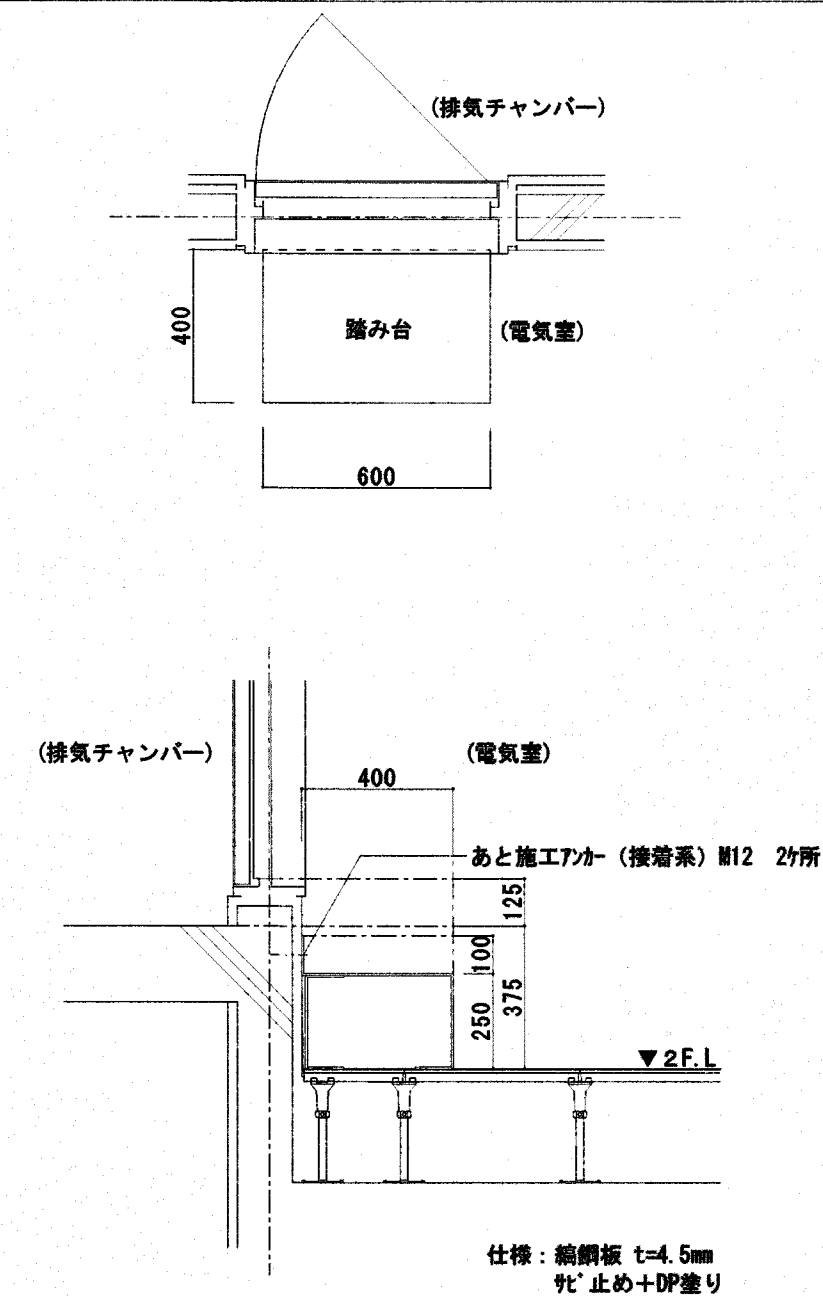



☆ : 【新設】シーリング示す

屋外階段 〈1/50〉


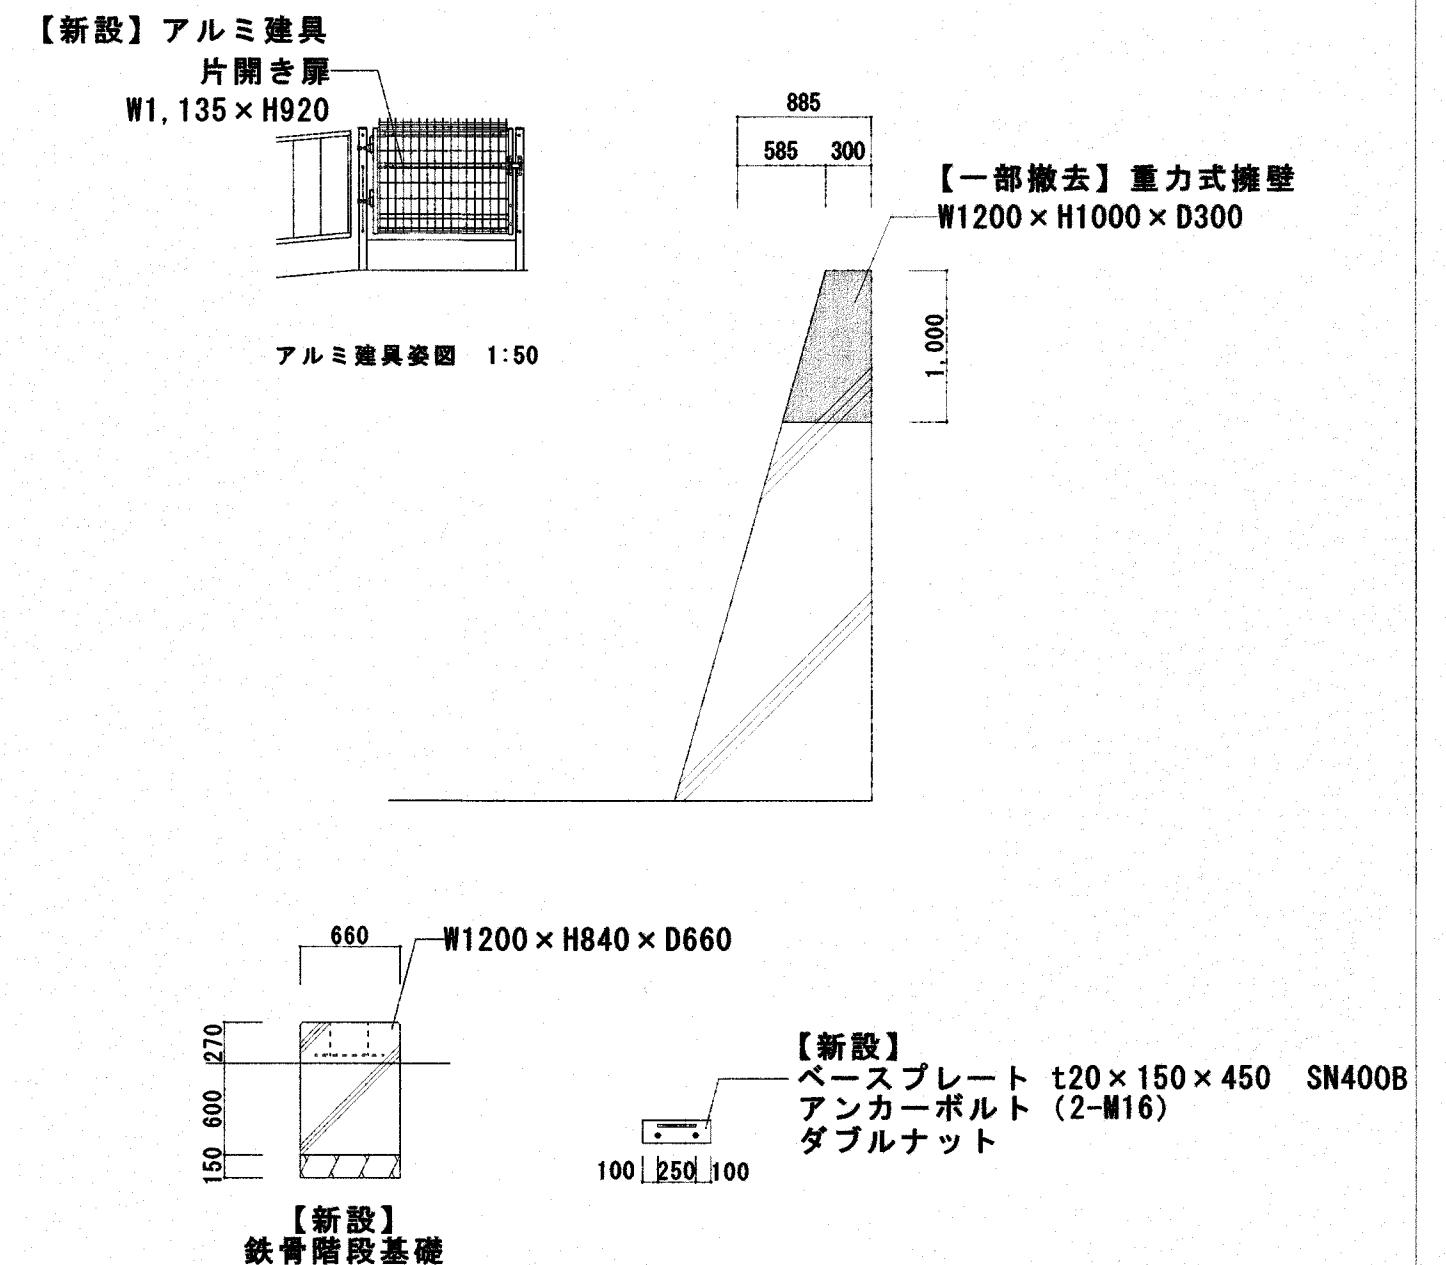


※鋼材は、全てSN400Bとする。
 ※特記なき鋼材は、溶け込み溶接接合とする。
 ※鋼材は、全て溶融亜鉛めっき処理とする。

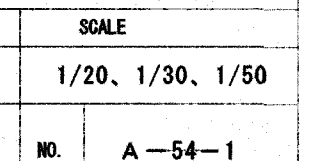


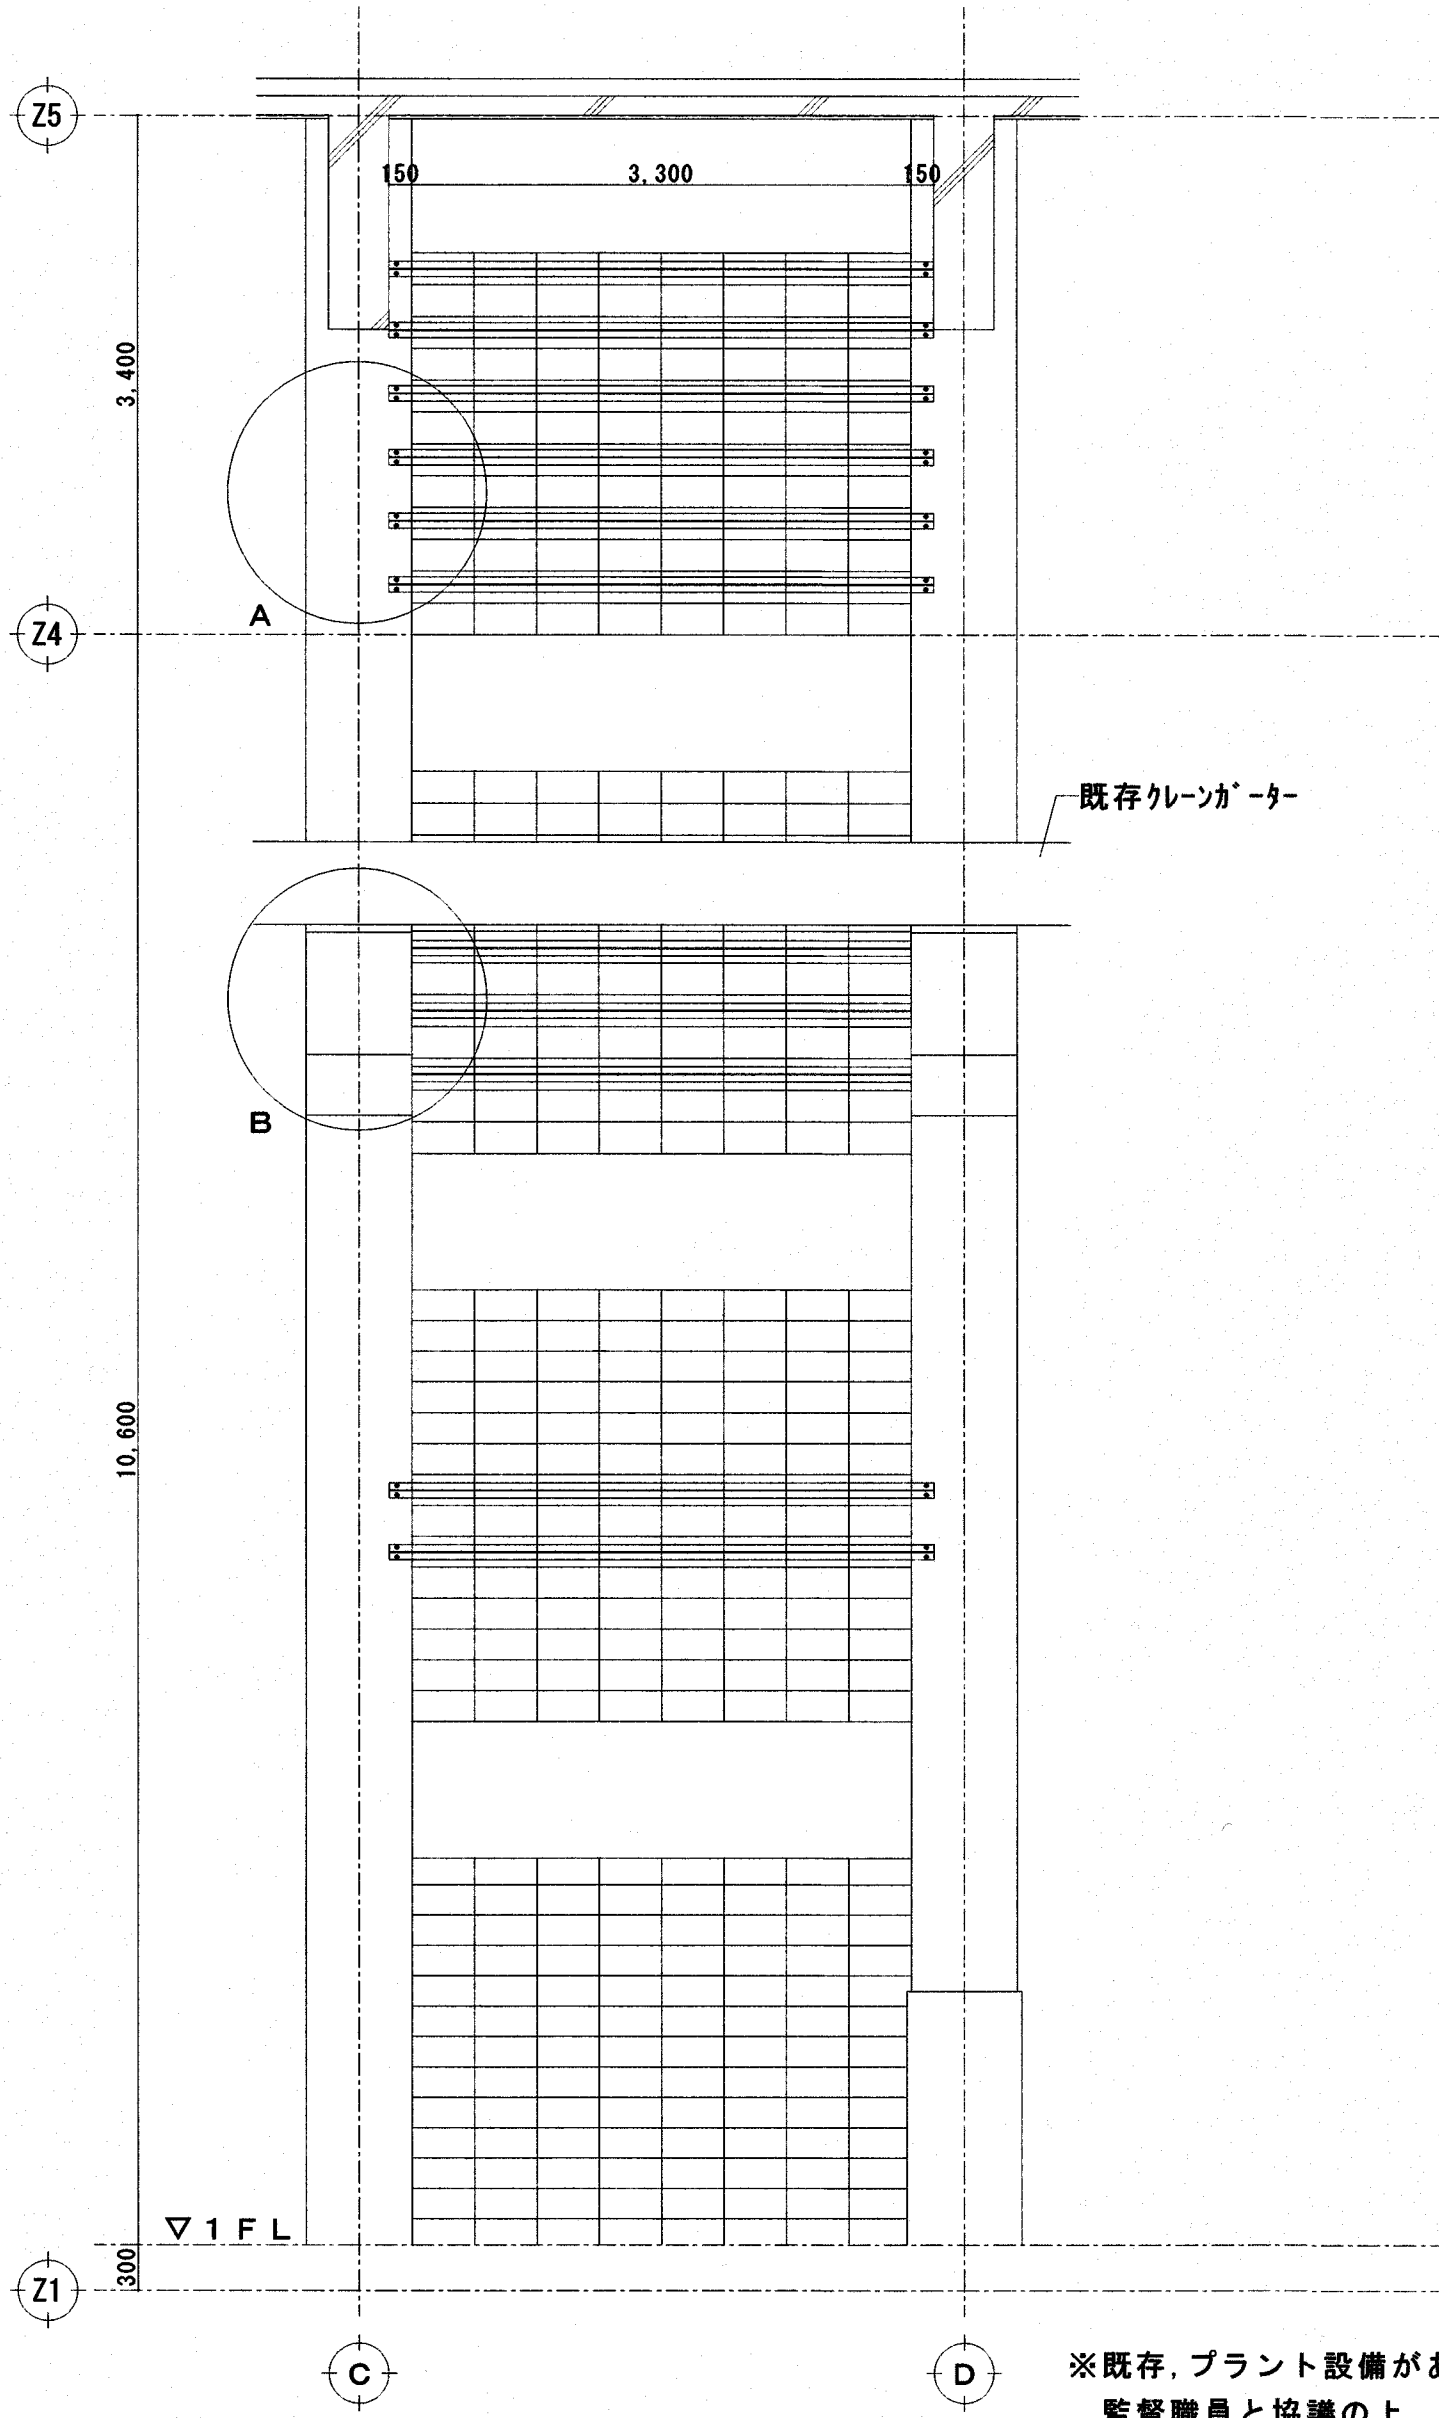


立面図 <1/50>

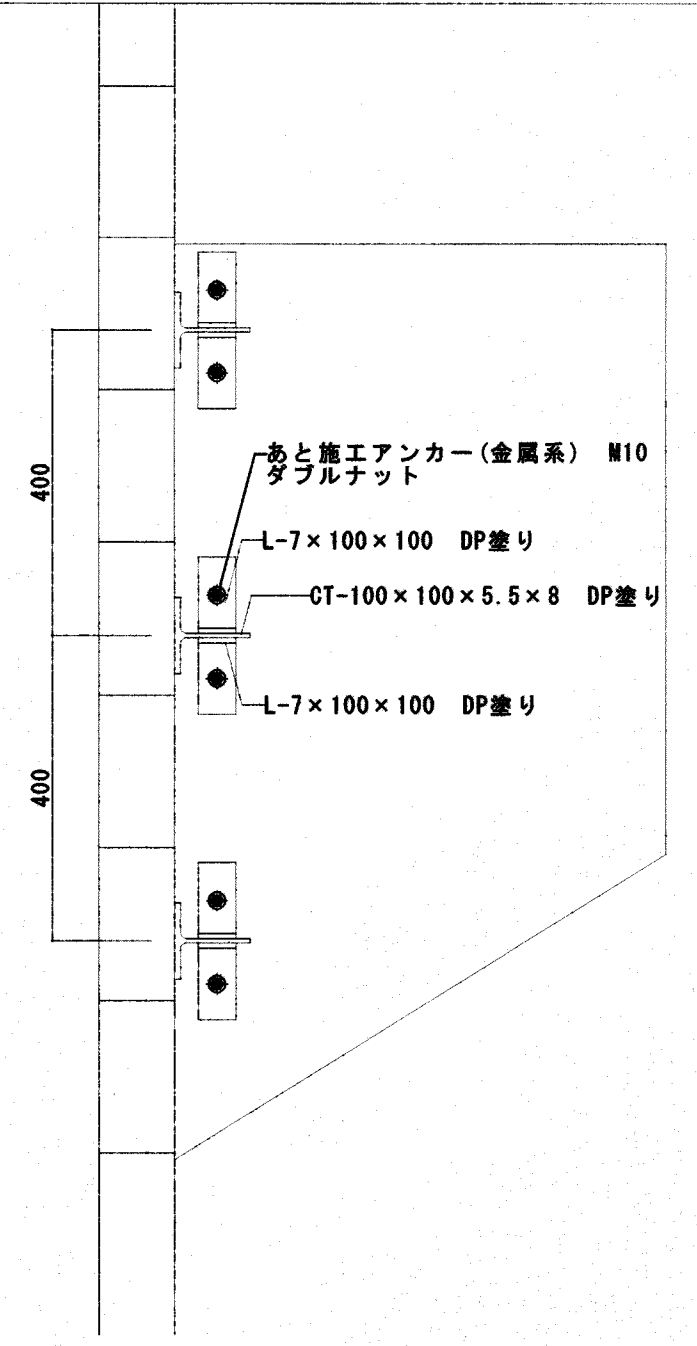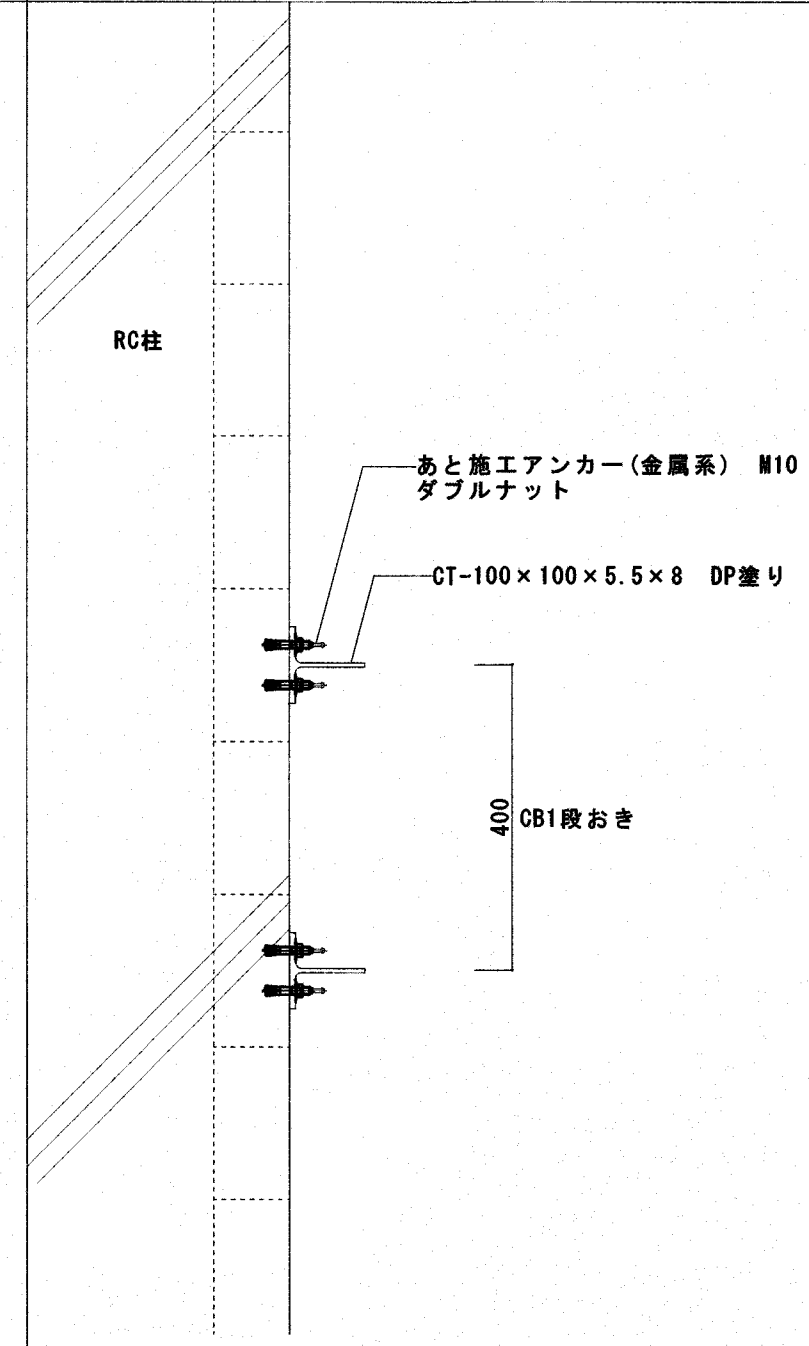


クレーンガー受け ハンチ部側面

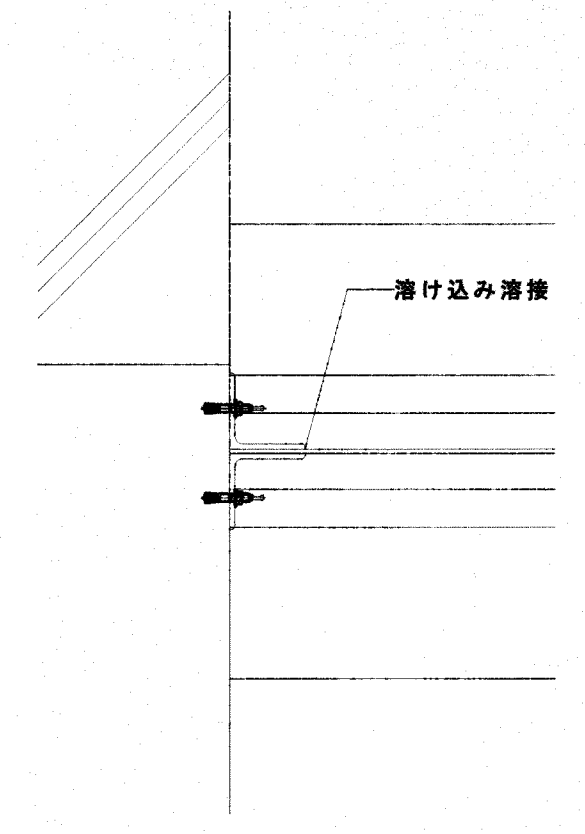

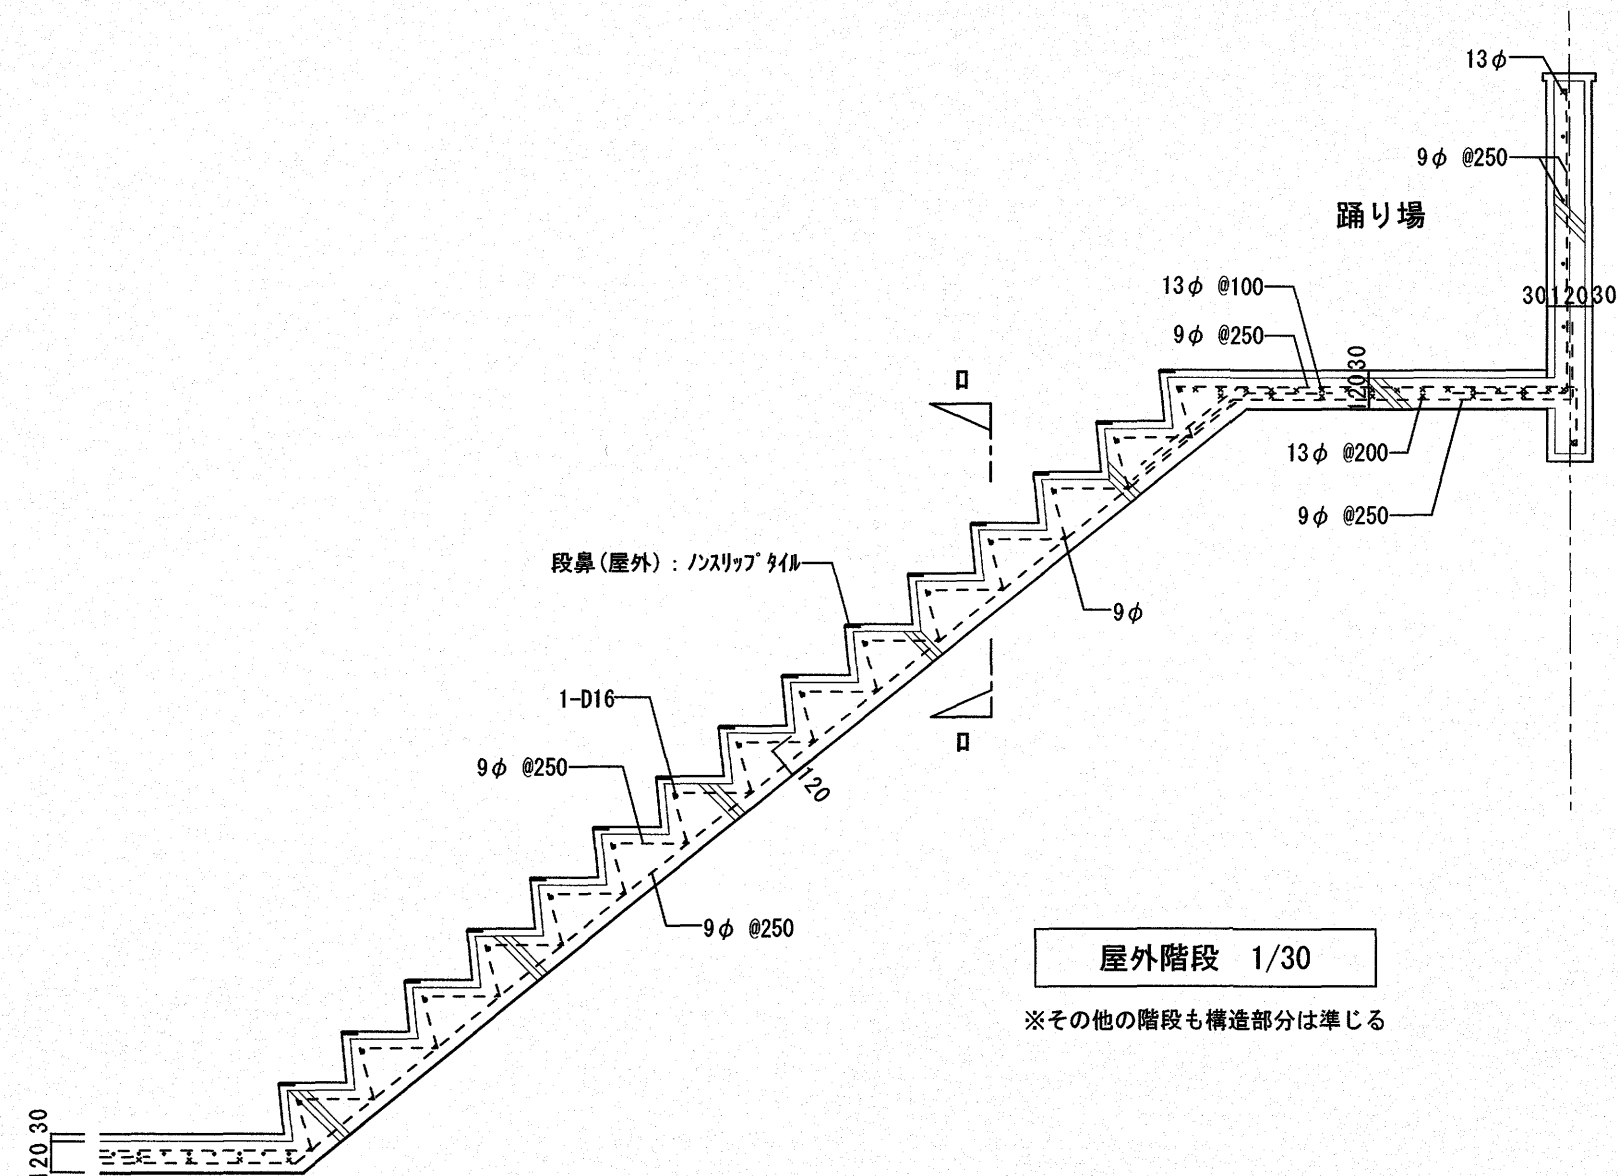


屋外階段 1/30

※その他の階段も構造部分は準じる

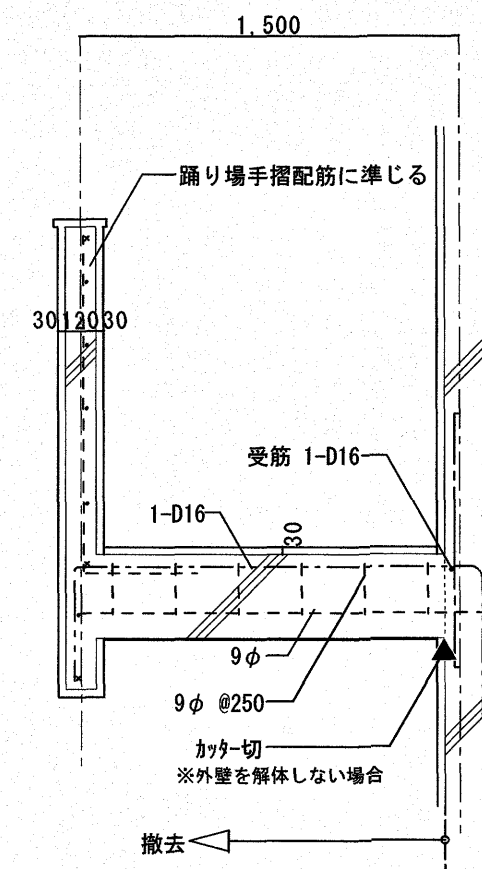


屋外階段 A~B 断面図 1/30

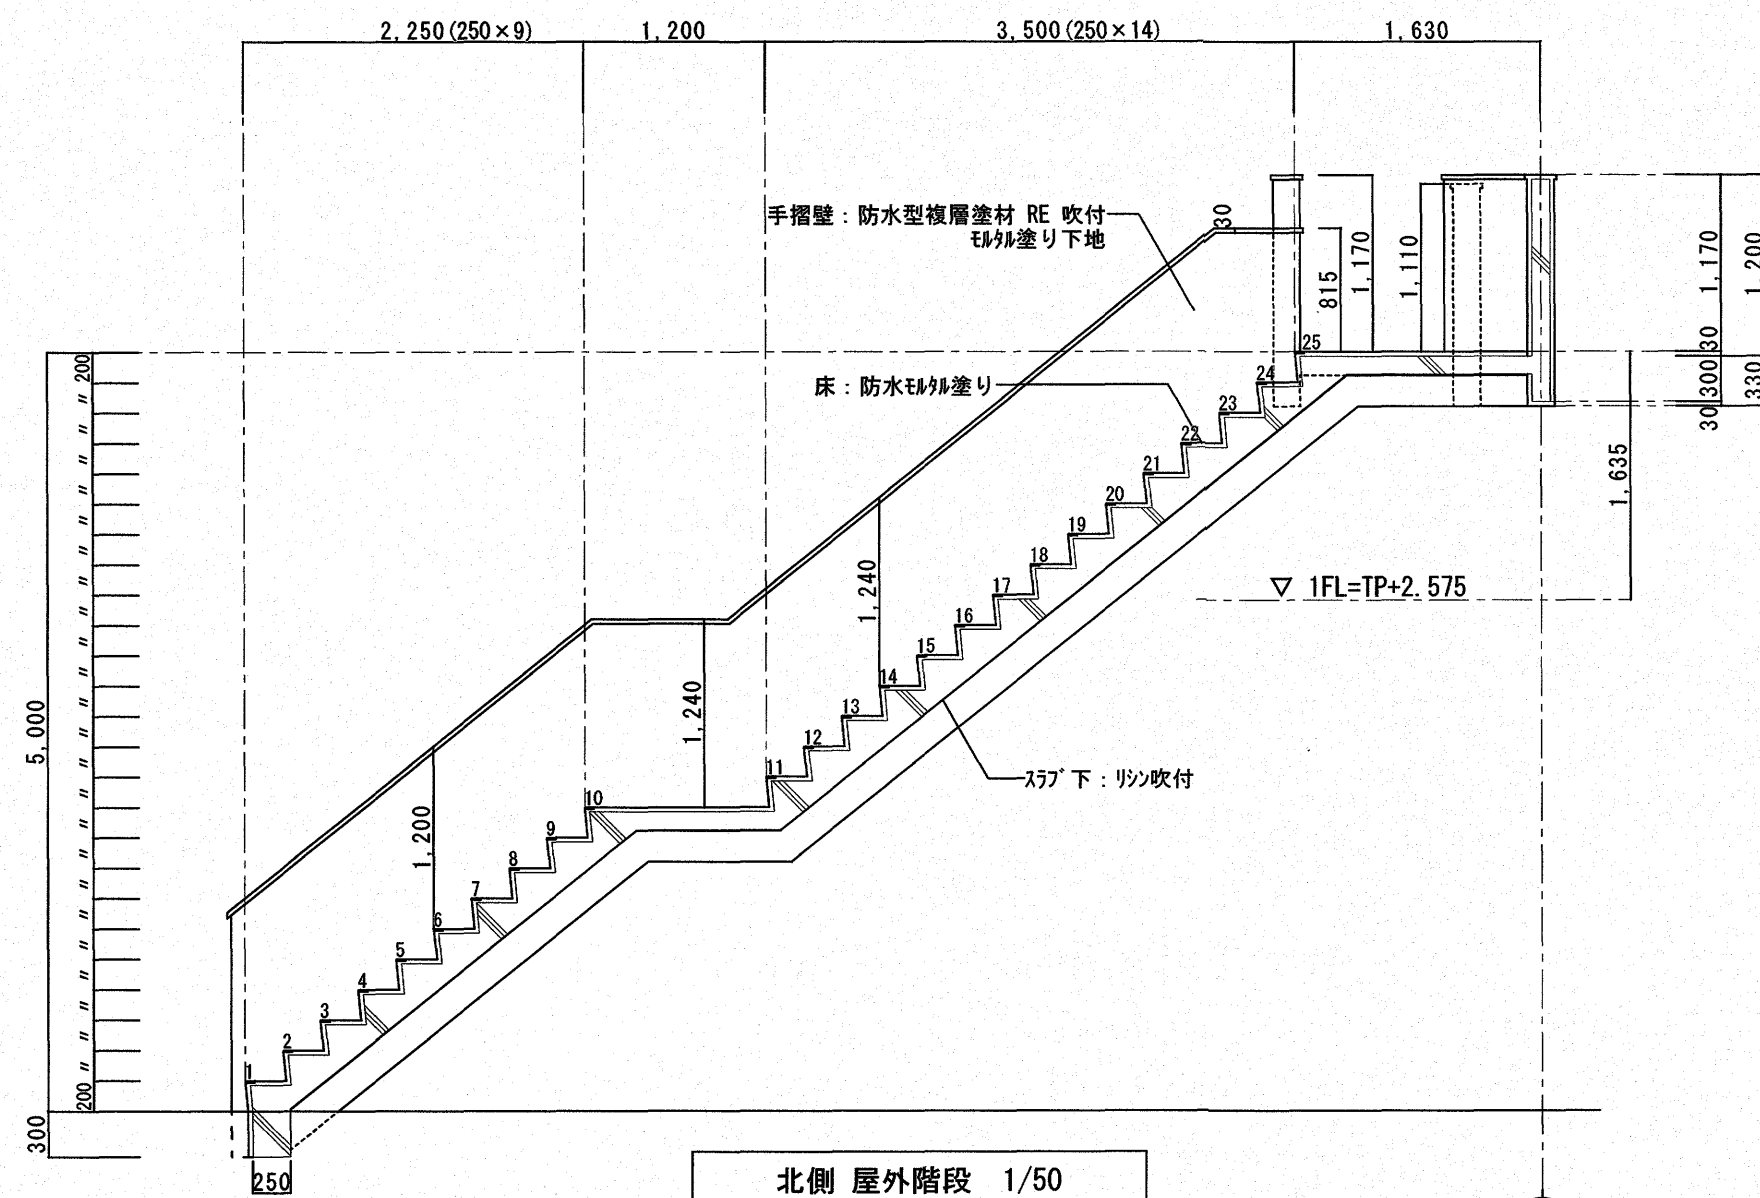

北側 屋外階段 1/50

※蹴上・踏面は、参考寸法とする。

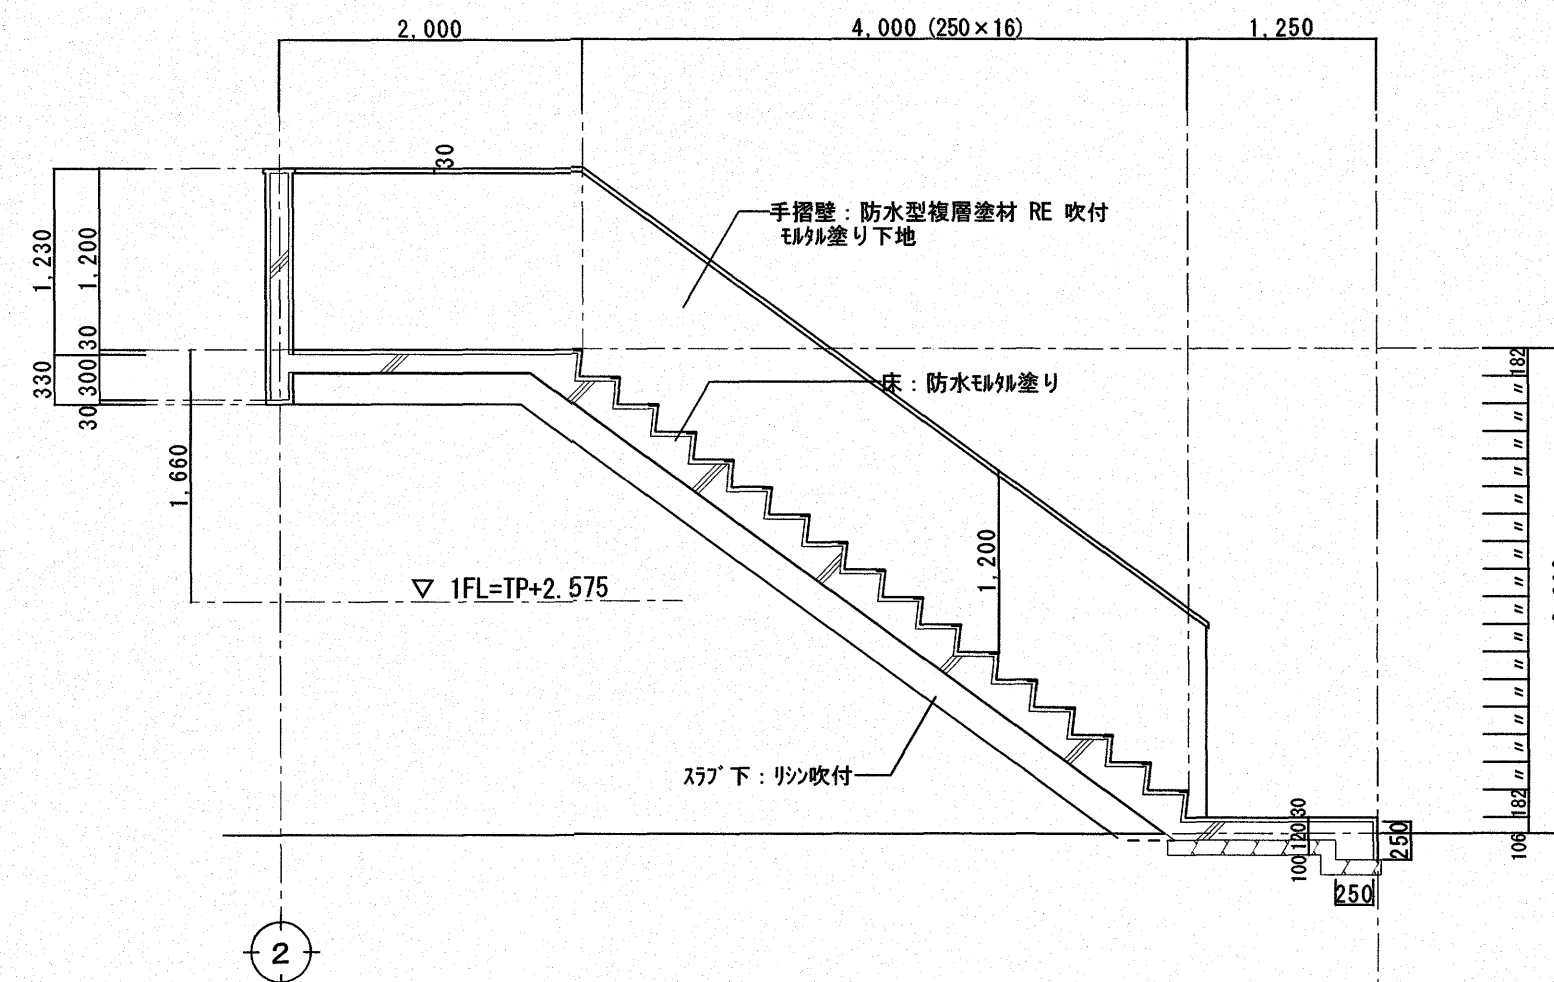

東側 屋外階段 1/50

※蹴上・踏面は、参考寸法とする。

【参考図】



高知市 都市建設部 公共建築課			
係	係長	課長補佐	課長

PROJECT		TITLE	
高須雨水ポンプ場耐震改修工事 (R7ー1)		撤去 屋外階段	
株式会社新晃総合コンサルタント		高知県登録 一級建築士登録第198402号	
高知市朝倉横町1-32 TEL (088) 855-7877 FAX (088) 855-7878		第893号	北島 敬次

SCALE		NO.	
1/50		A 57	
整理番号			