

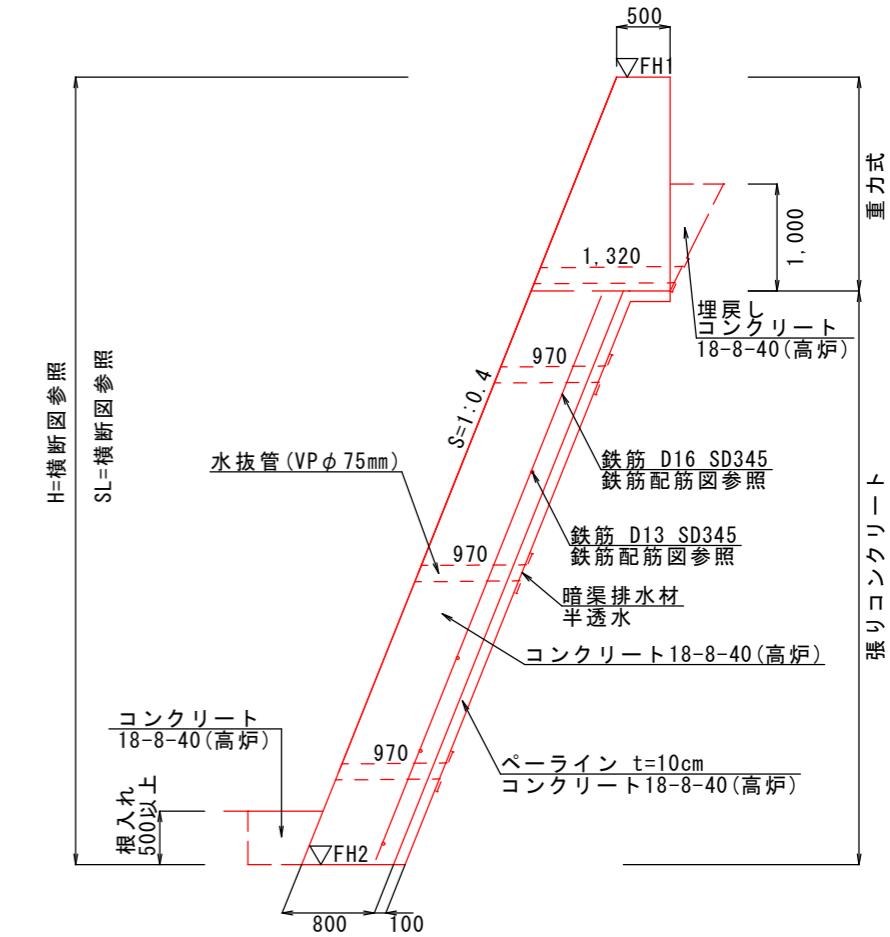


コンクリート擁壁構造図 S=1:50


位置図

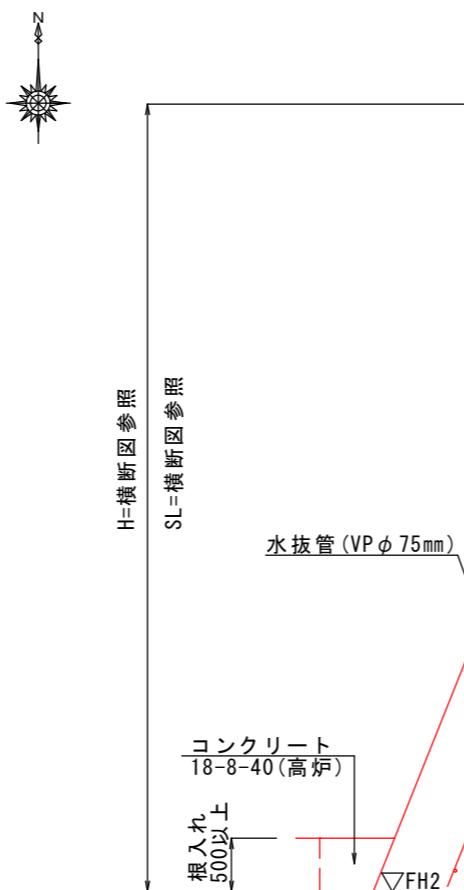


平面図 S=1:50

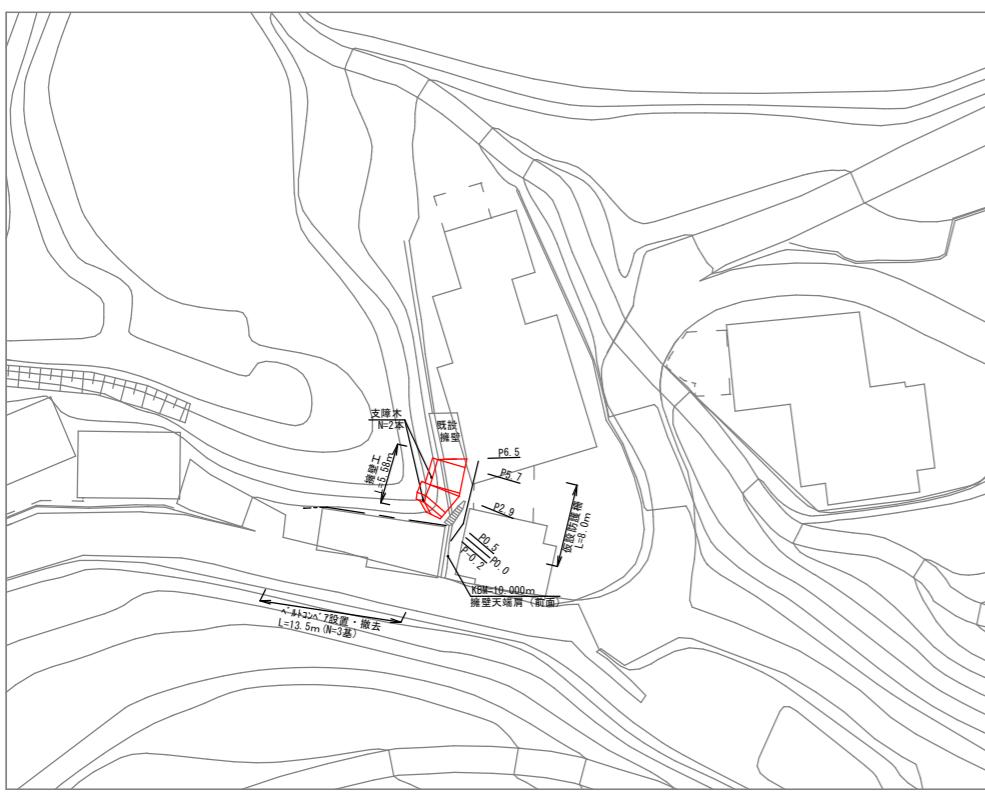

差筋加工図 S=1:20




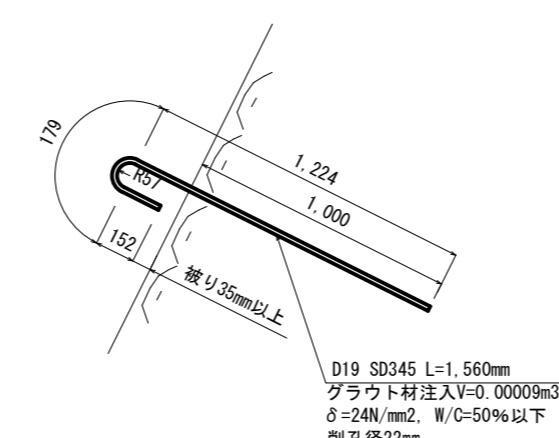


摺付工 S=1 : 20

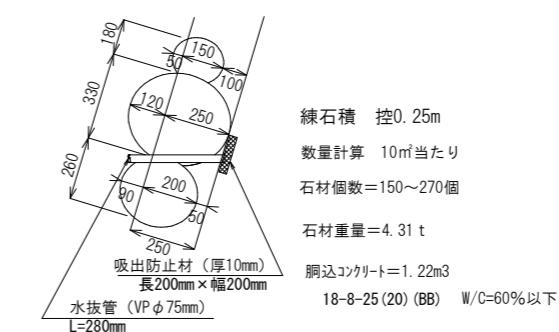

工事名	土佐山高川地区がけくずれ予防工事			
種別	位置図、平面図、構造図			
事業名		課長	課長補佐	係長
令和7年度				
高知市都市建設部道路整備課				

横断図 (1) S=1:100

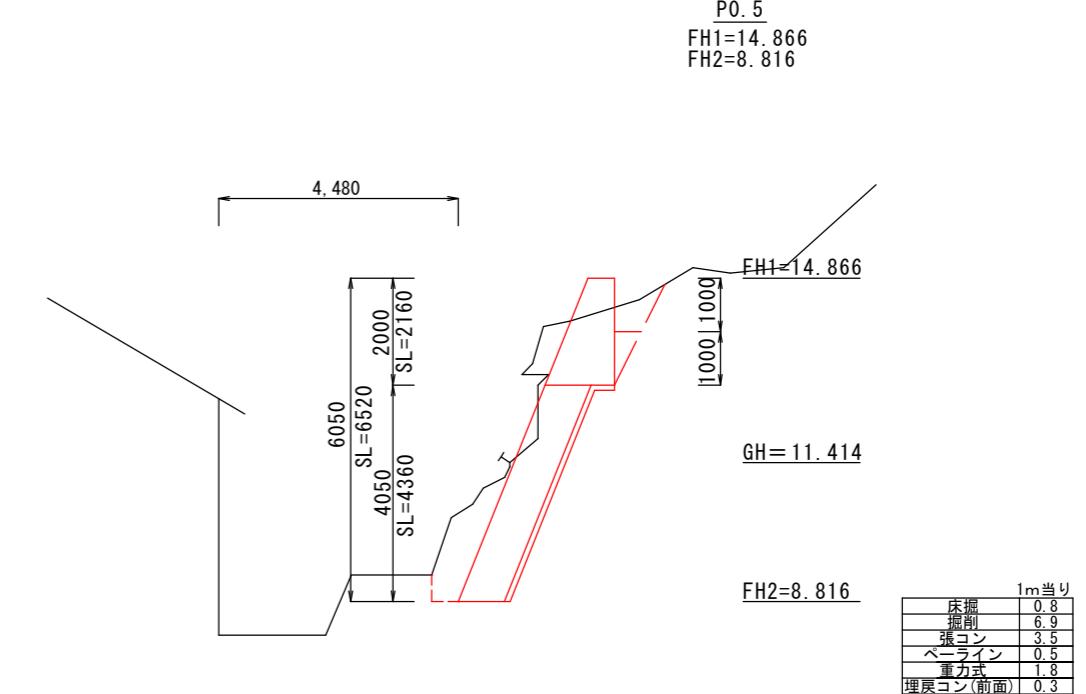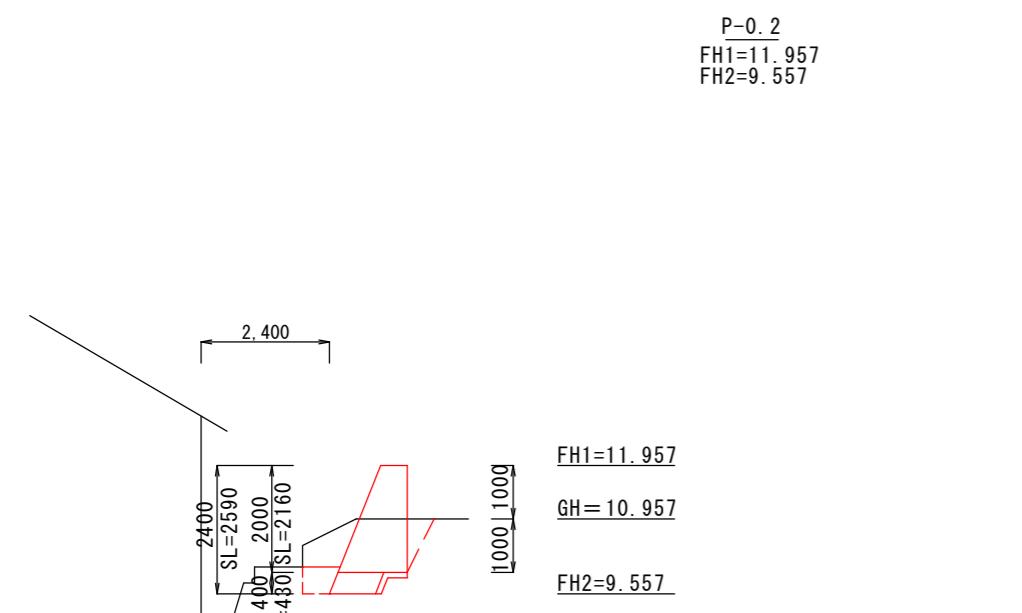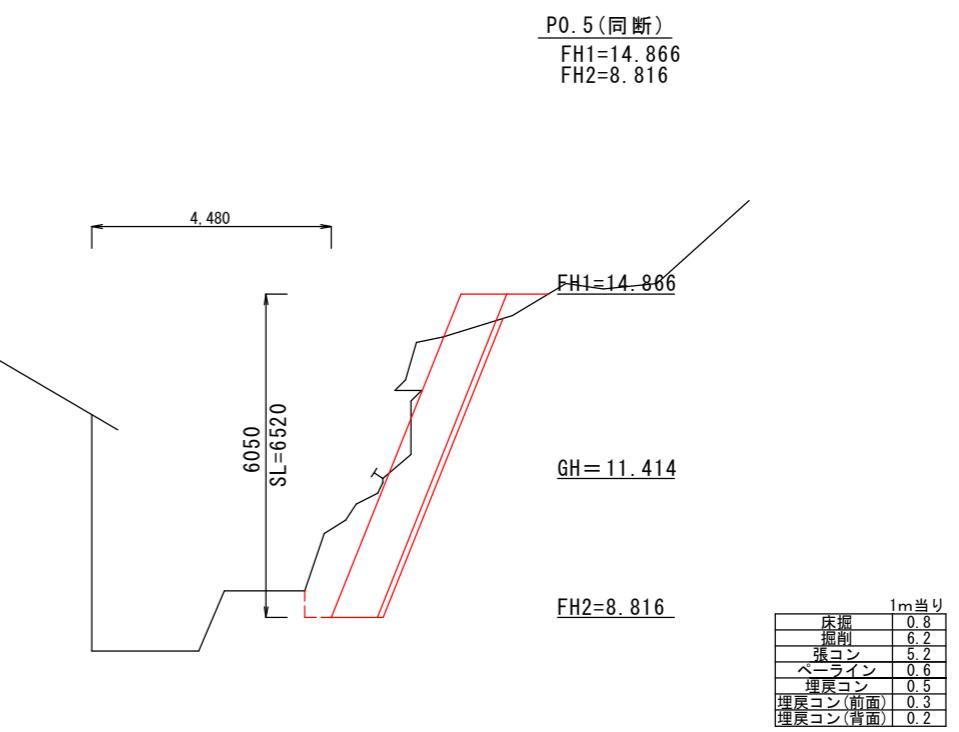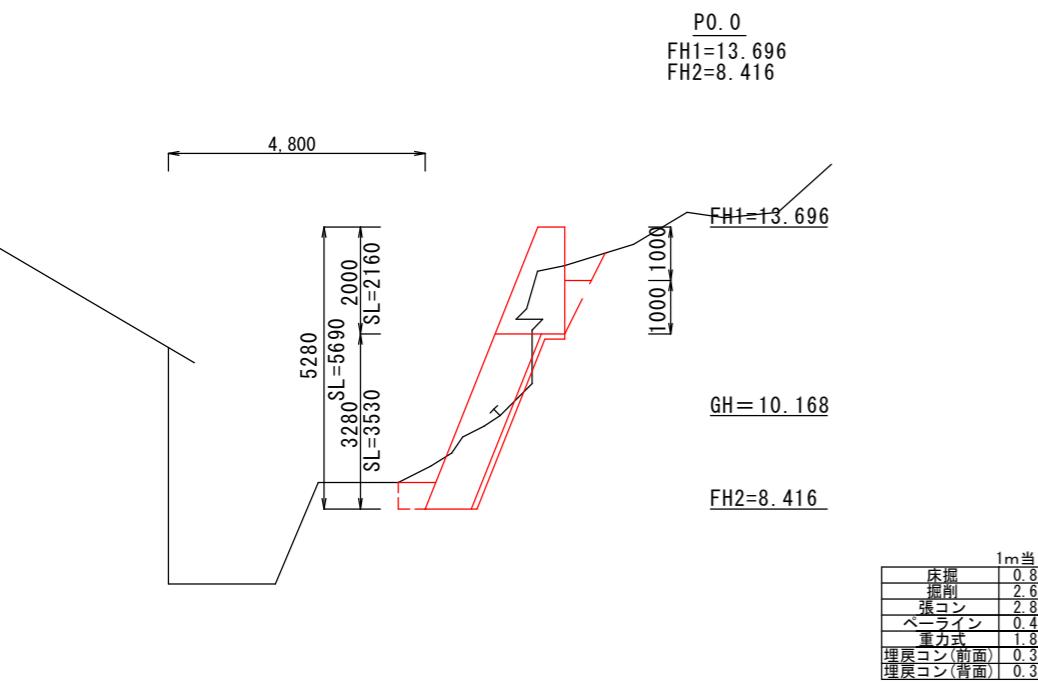


1m当たり

床掘	0.9
掘削	1.8
張コン	0.3
ペーライン	0.1
重力式	1.8
埋戻コン(前面)	0.3
埋戻コン(背面)	0.3


工事名	土佐山高川地区がけくずれ予防工事				
種別	横断図(1) 2/5枚				
事業名		課長	課長補佐	係長	設計
令和7年度					
高知市都市建設部道路整備課					

横断図 (2) $S=1:100$


P2.9 (同断)
FH1=14.866
FH2=7.496

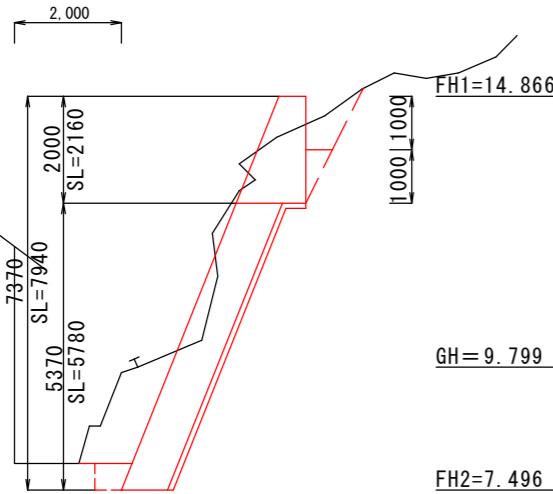

P2.9
FH1=14.866
FH2=7.496

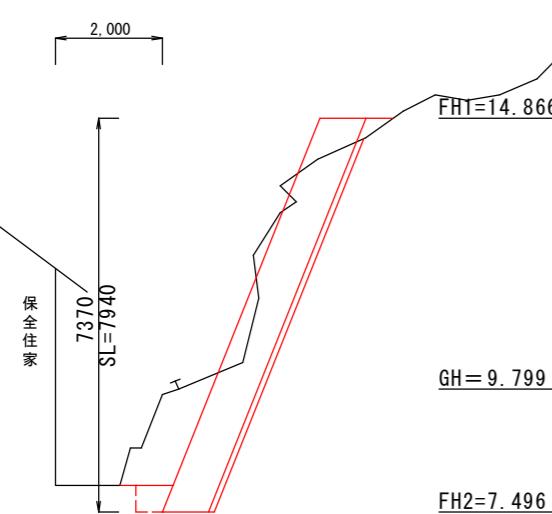


P5.7
FH1=14.866
FH2=7.596

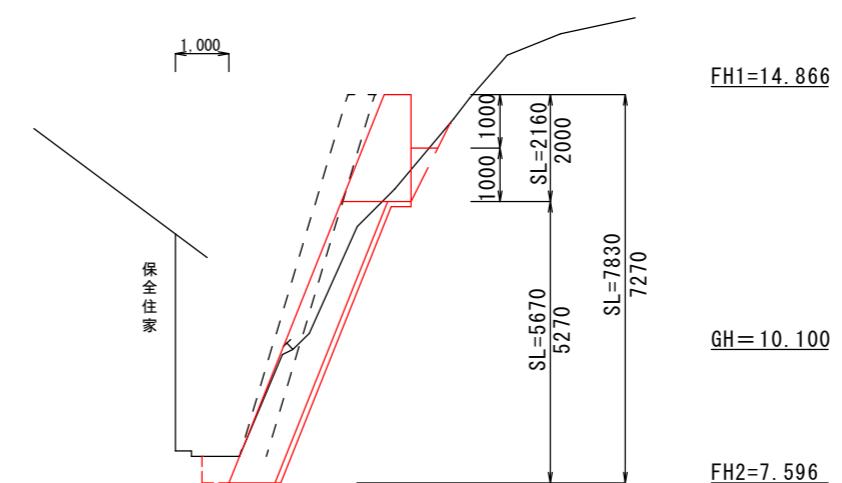


工事名	土佐山高川地区がけくずれ予防工事			
種別	横断図(2)			
事業名		課長	課長補佐	係長 設計
令和7年度				
高知市都市建設部道路整備課				

展開図 (1) S=1:50

コンクリート擁壁

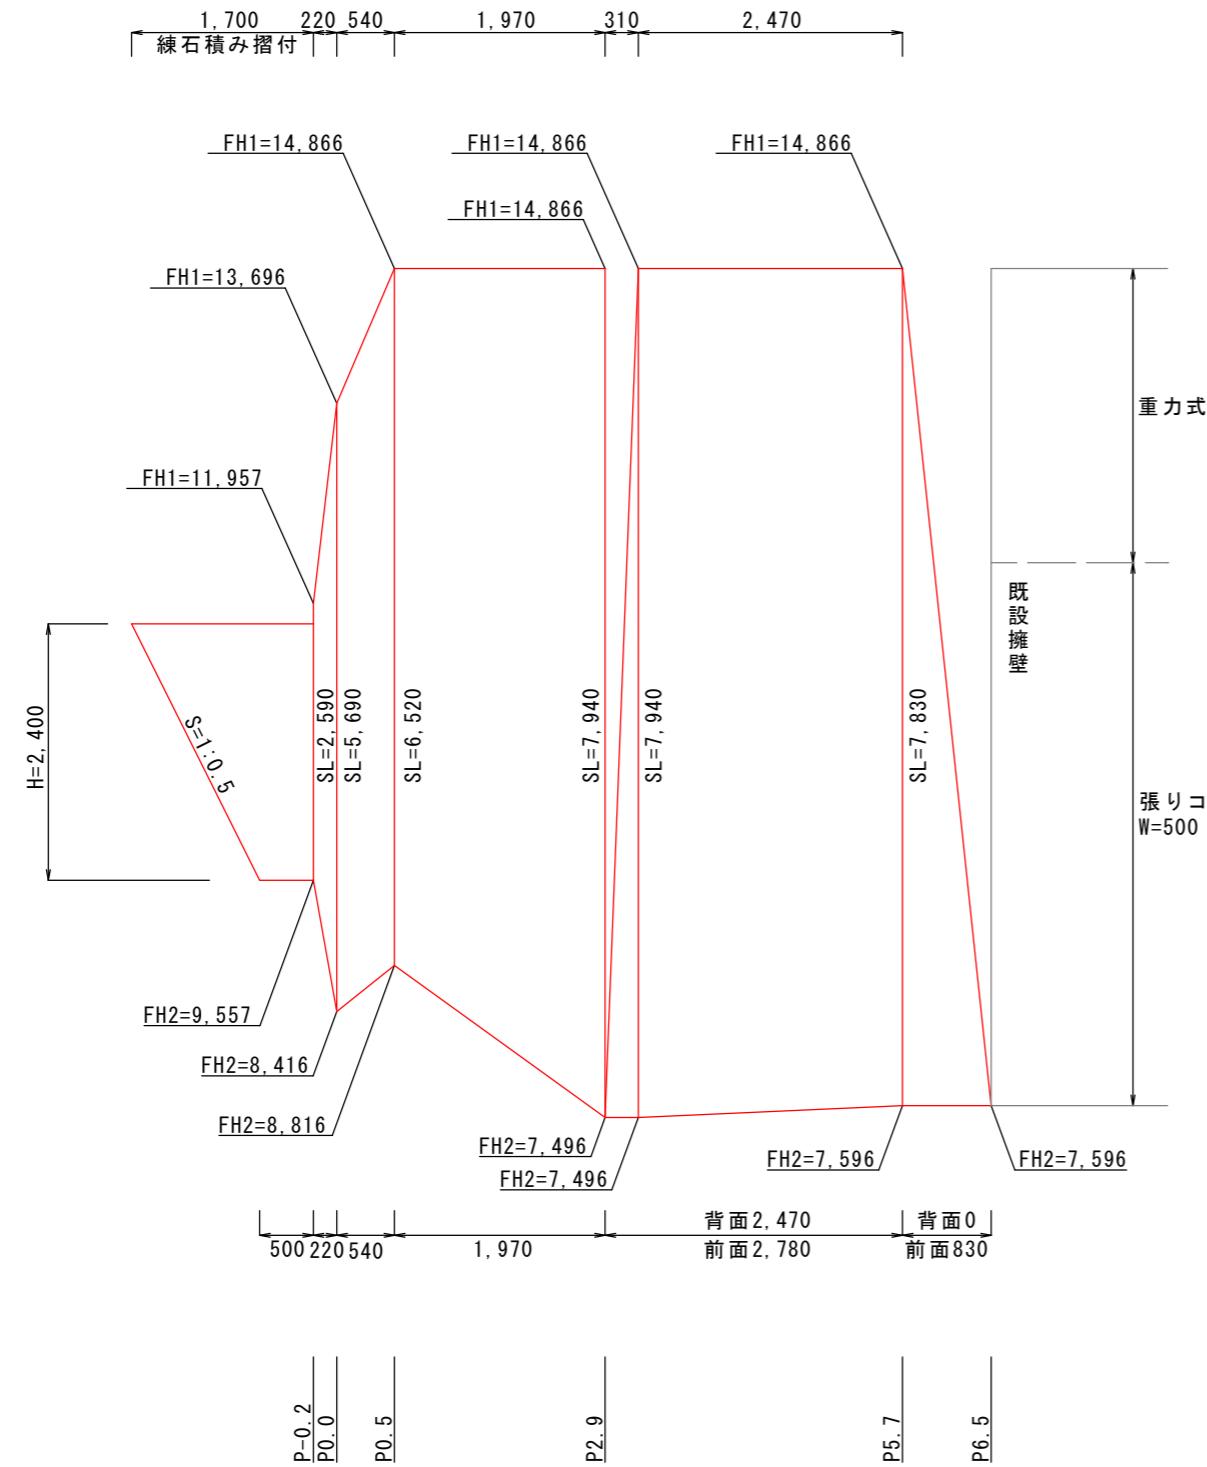


水抜管配置図

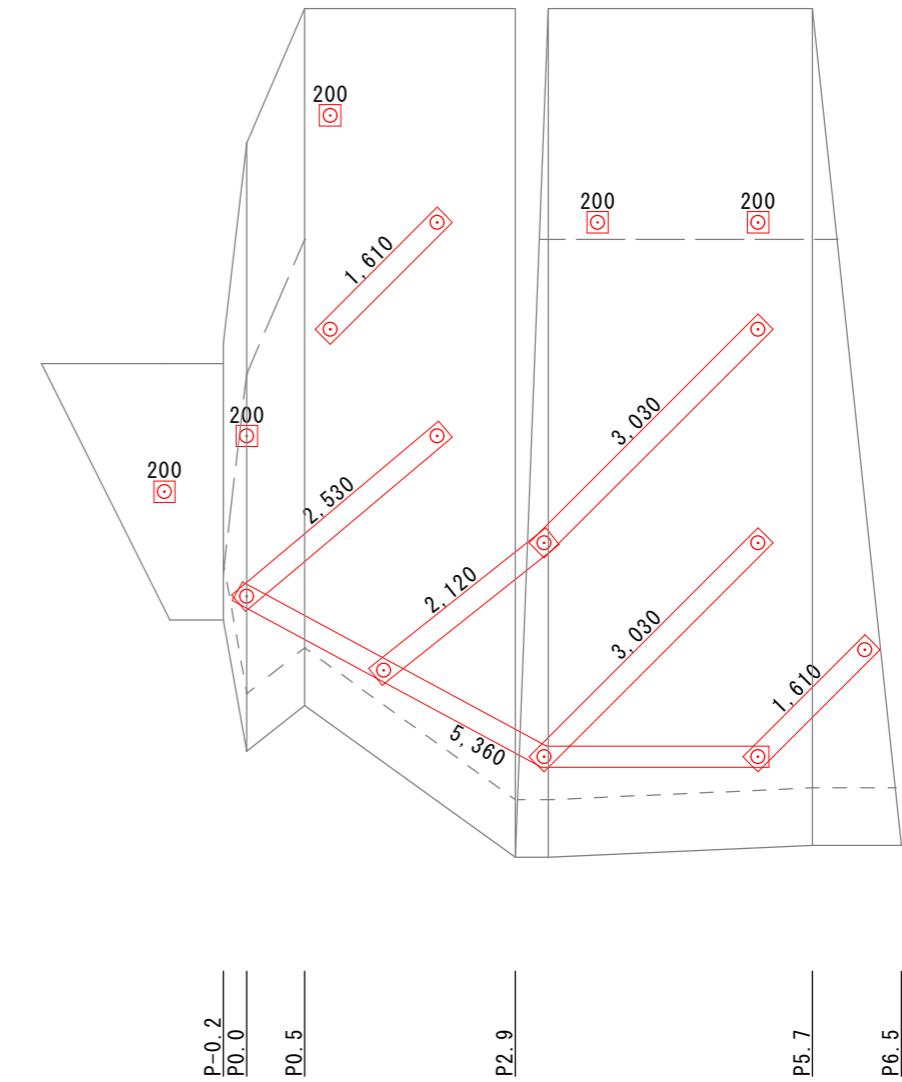


工事名	土佐山高川地区がけくずれ予防工事			
種別	展開図(1) 4/5枚			
事業名				
令和7年度				
高知市都市建設部道路整備課	課長	課長補佐	係長	設計

展開図 (2) $s=1:50$

主筋配筋図

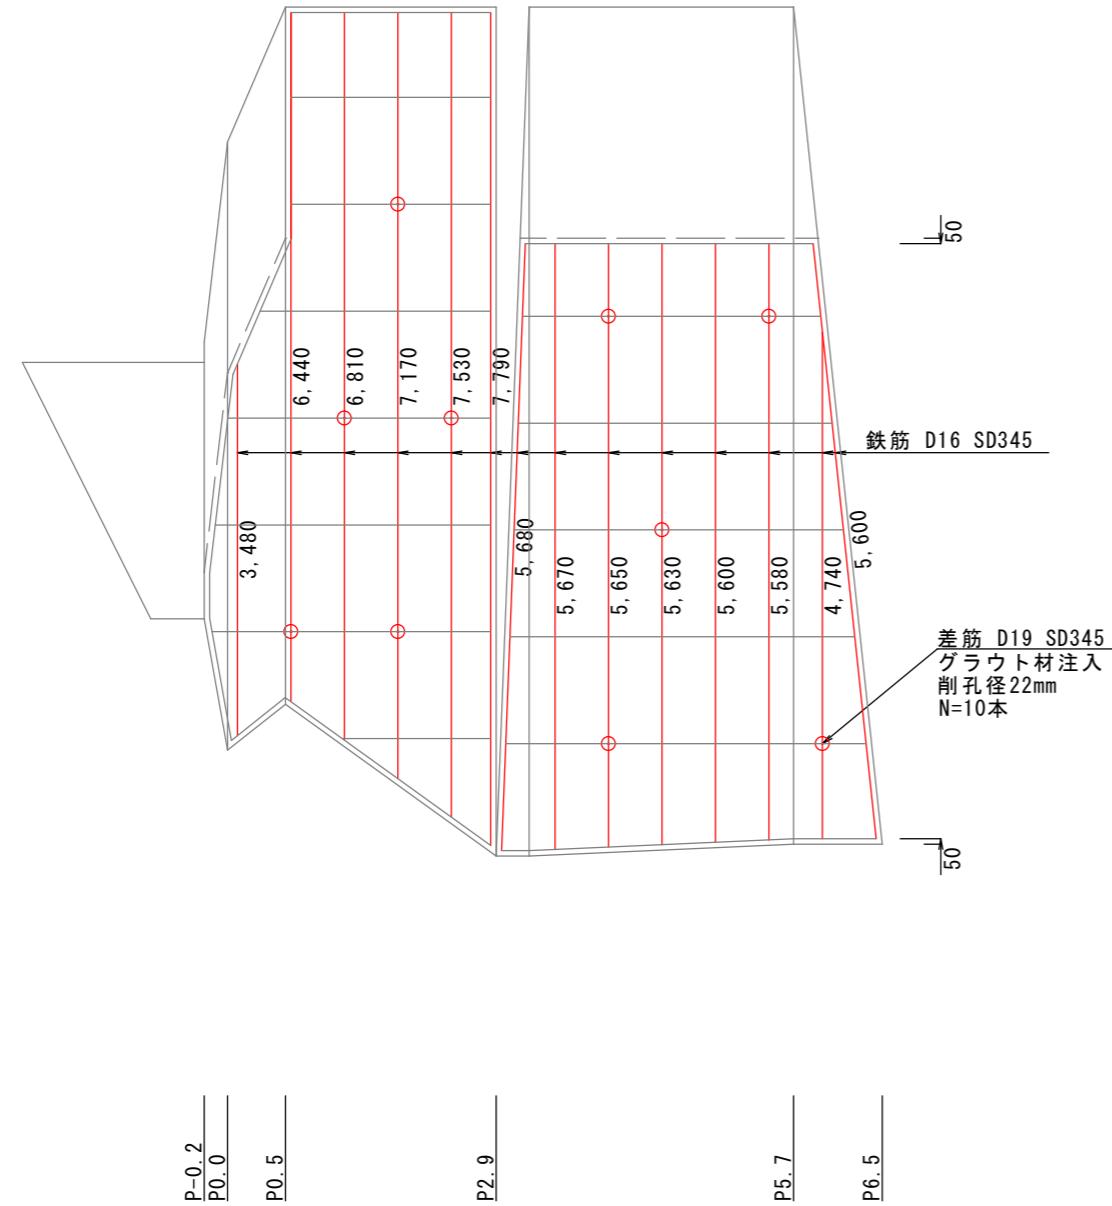

配筋図

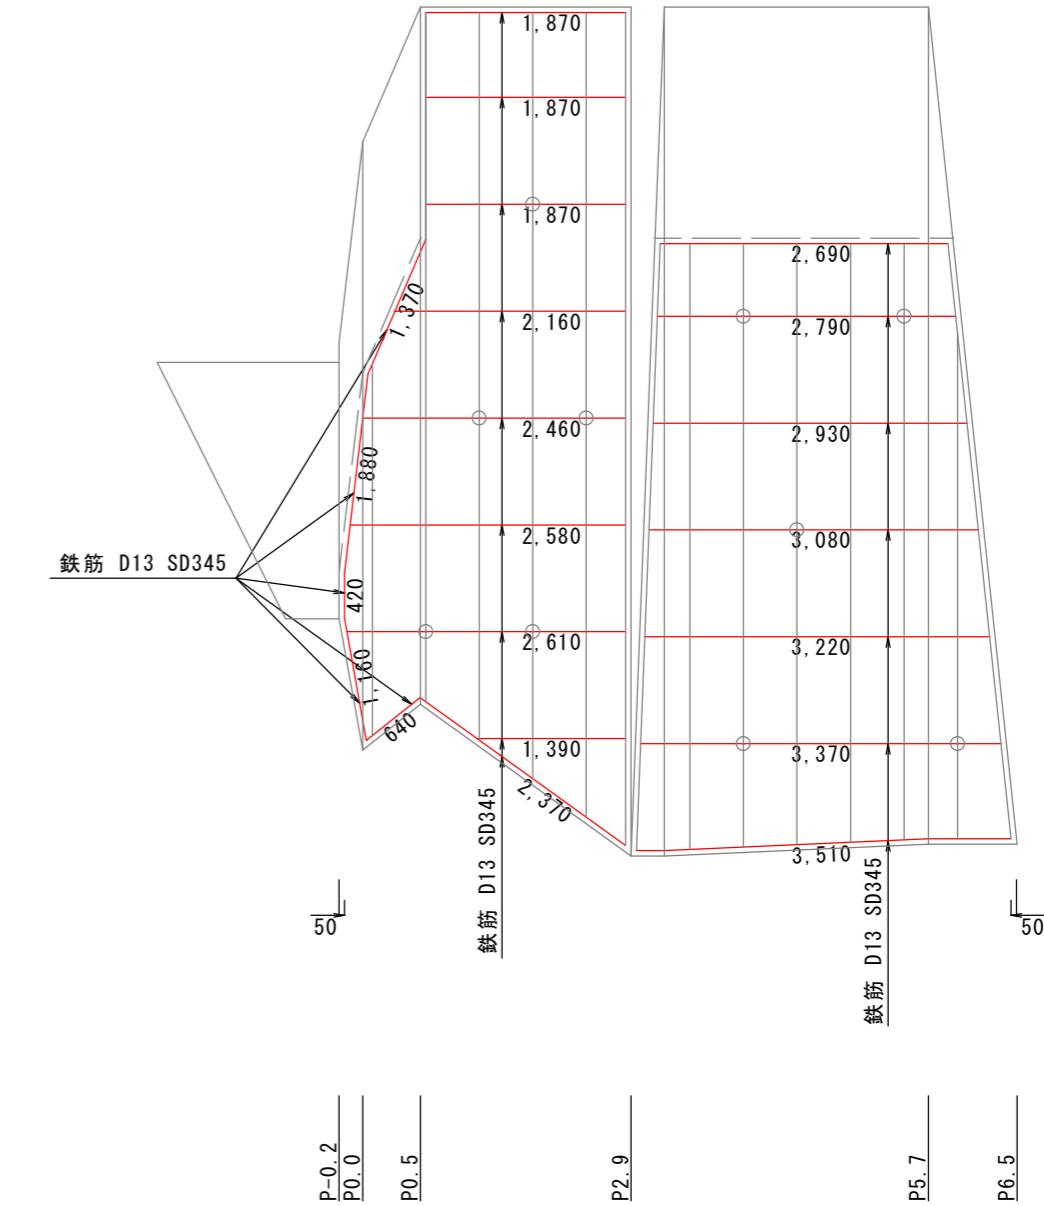

工事名	土佐山高川地区がけくずれ予防工事				
種別	展開図(2)				
事業名		課長	課長補佐	係長	設計
令和7年度					
高知市都市建設部道路整備課					