

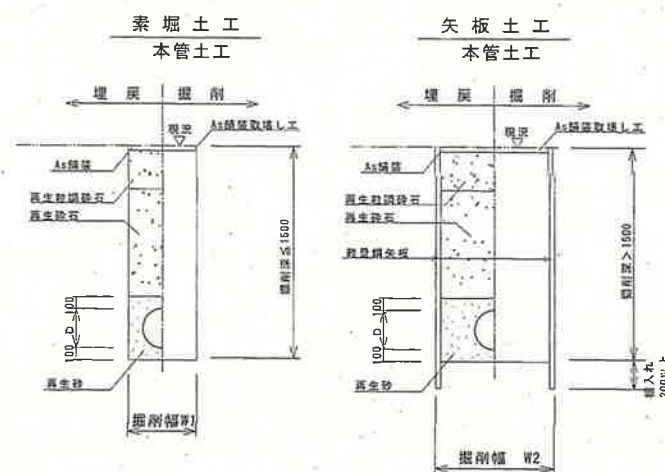
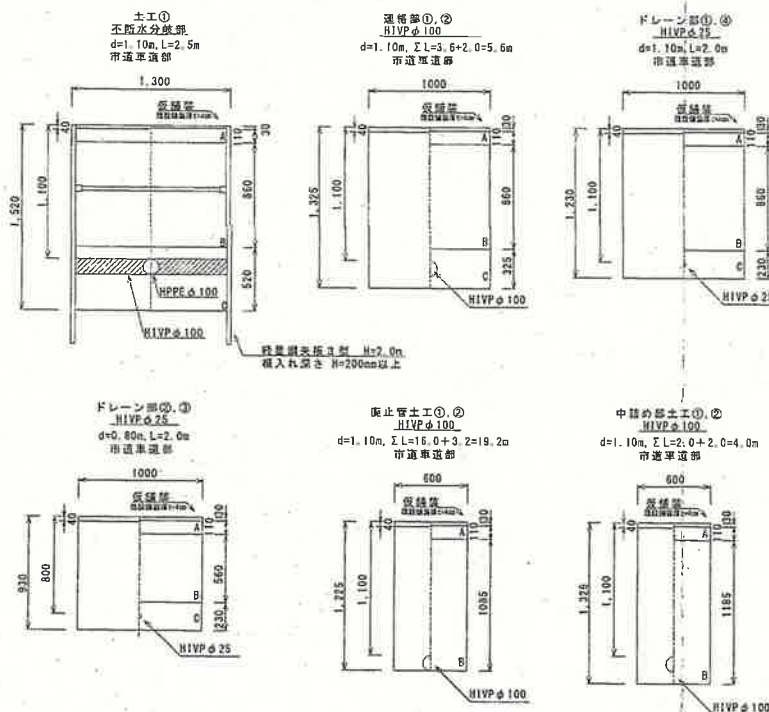
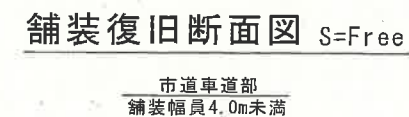
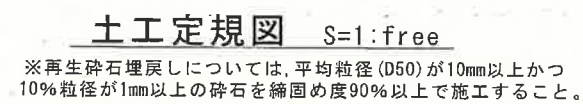
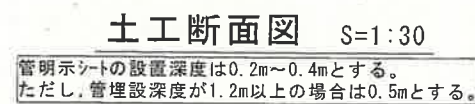
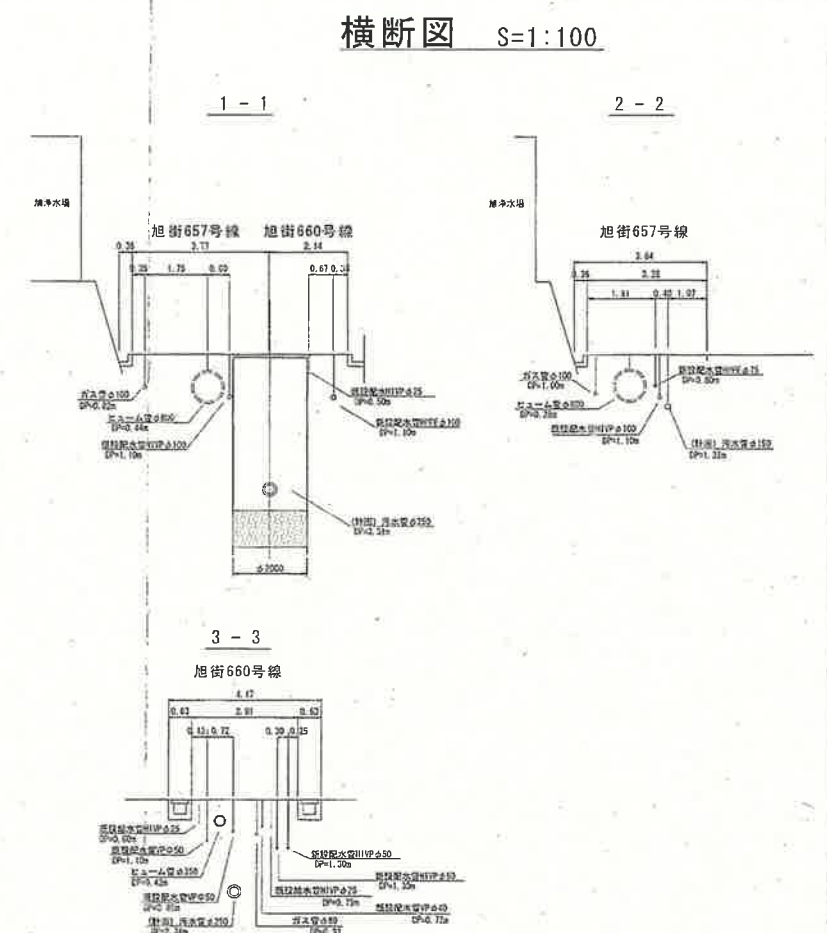
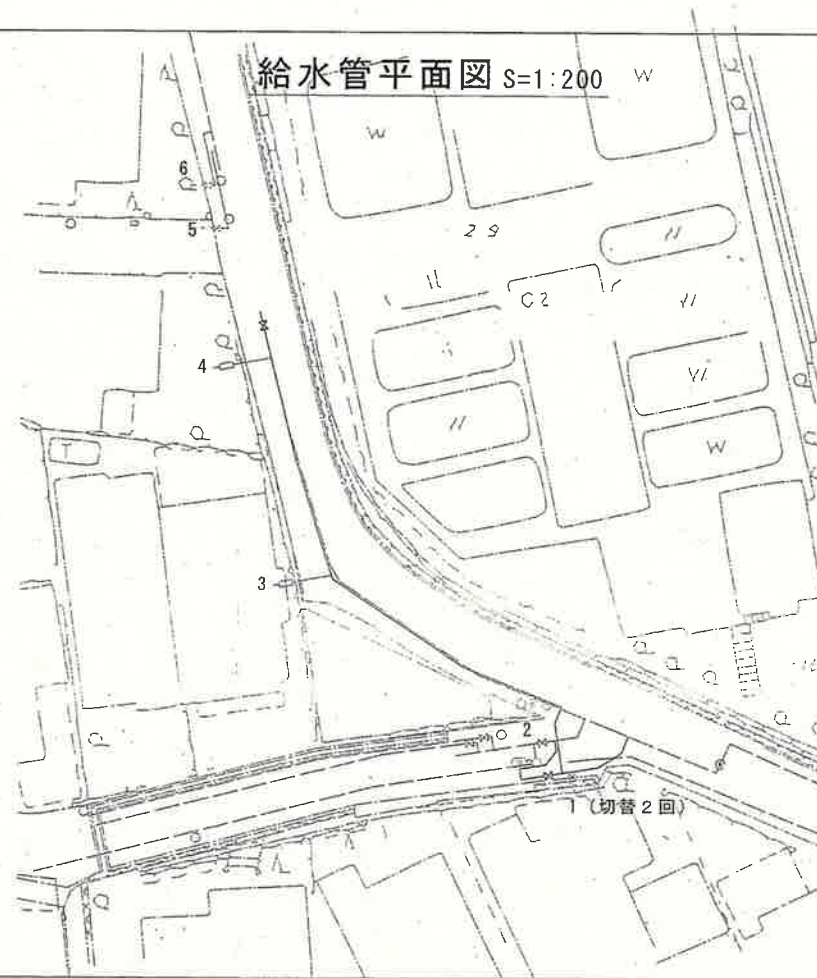
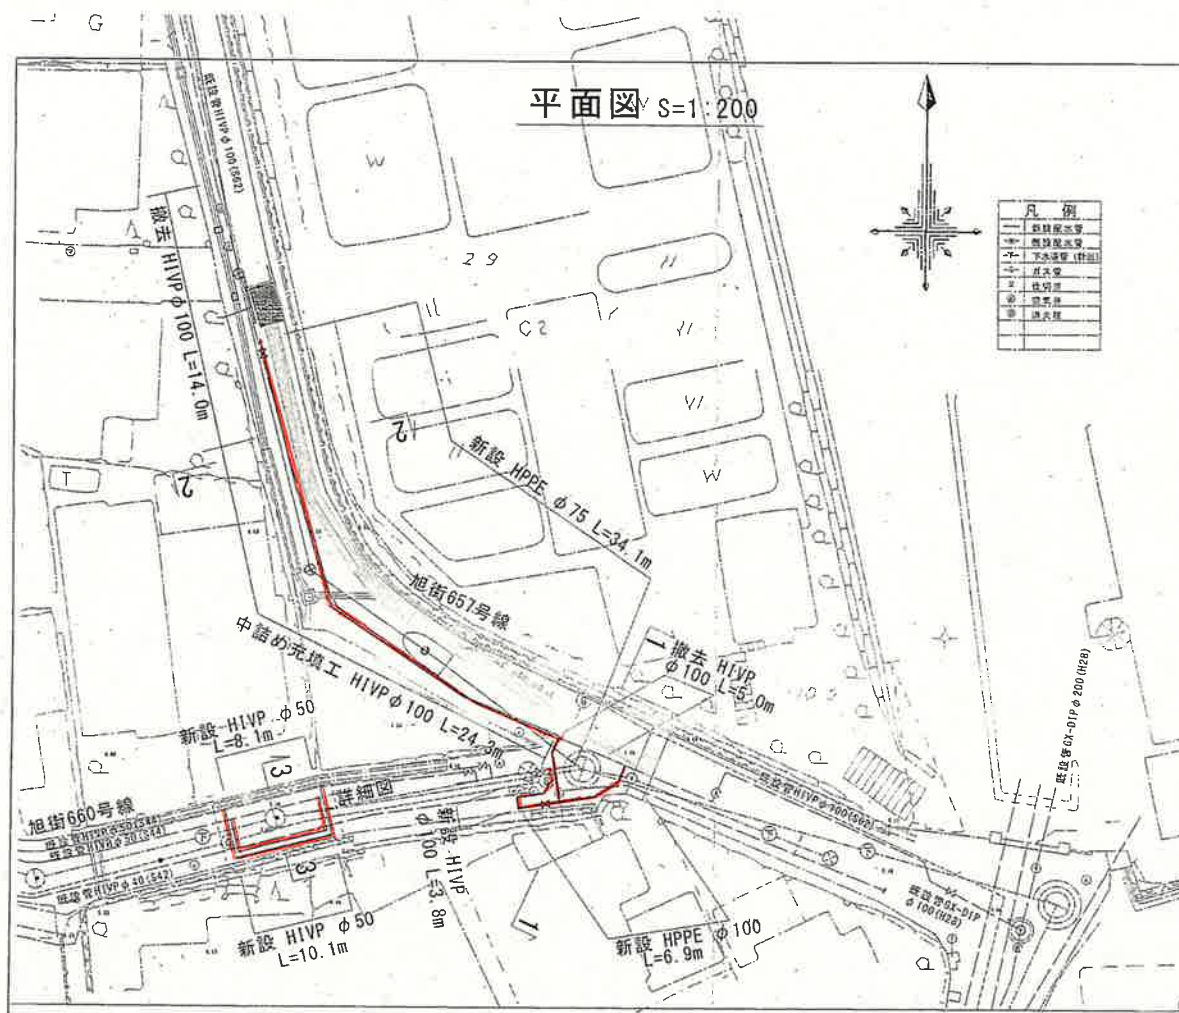
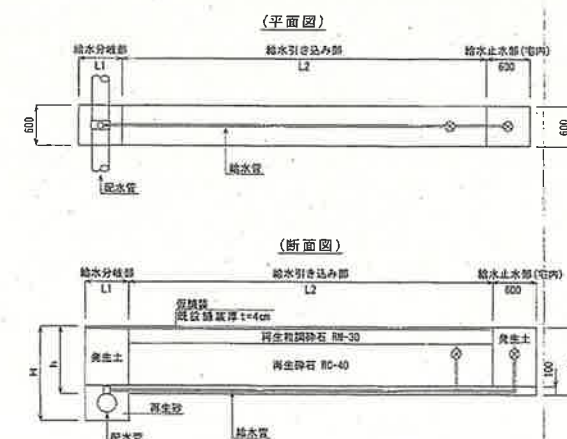


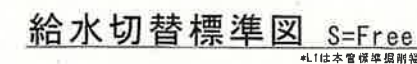

管種	管内徑 (mm)	管外徑 D (mm)	掘削幅	
			W1 (mm)	W2 (mm)
HPPE	100	125	600	900
HPPE	75	90	600	900
HIVP	50	60	600	900
PEP	25	34	600	900

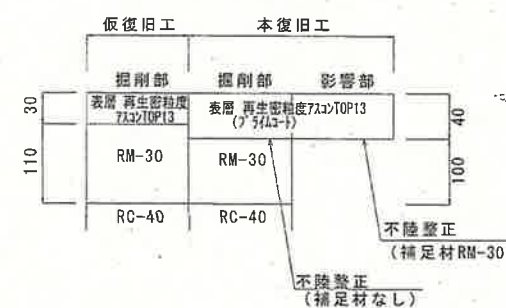

課 長	課長補佐	係 長	設 計
(菅本)	(星澤)	(池澤)	(山中)
旭天神町配水管移設工事			1/1 設計原案
位置図・平面図・横断面図・土工完成図 土工断面図・詳細図・給水切替標準断面図 諸設備取付断面図			図 示 尺
高知市上下水道局水道整備課			