



平面図 S=1:250

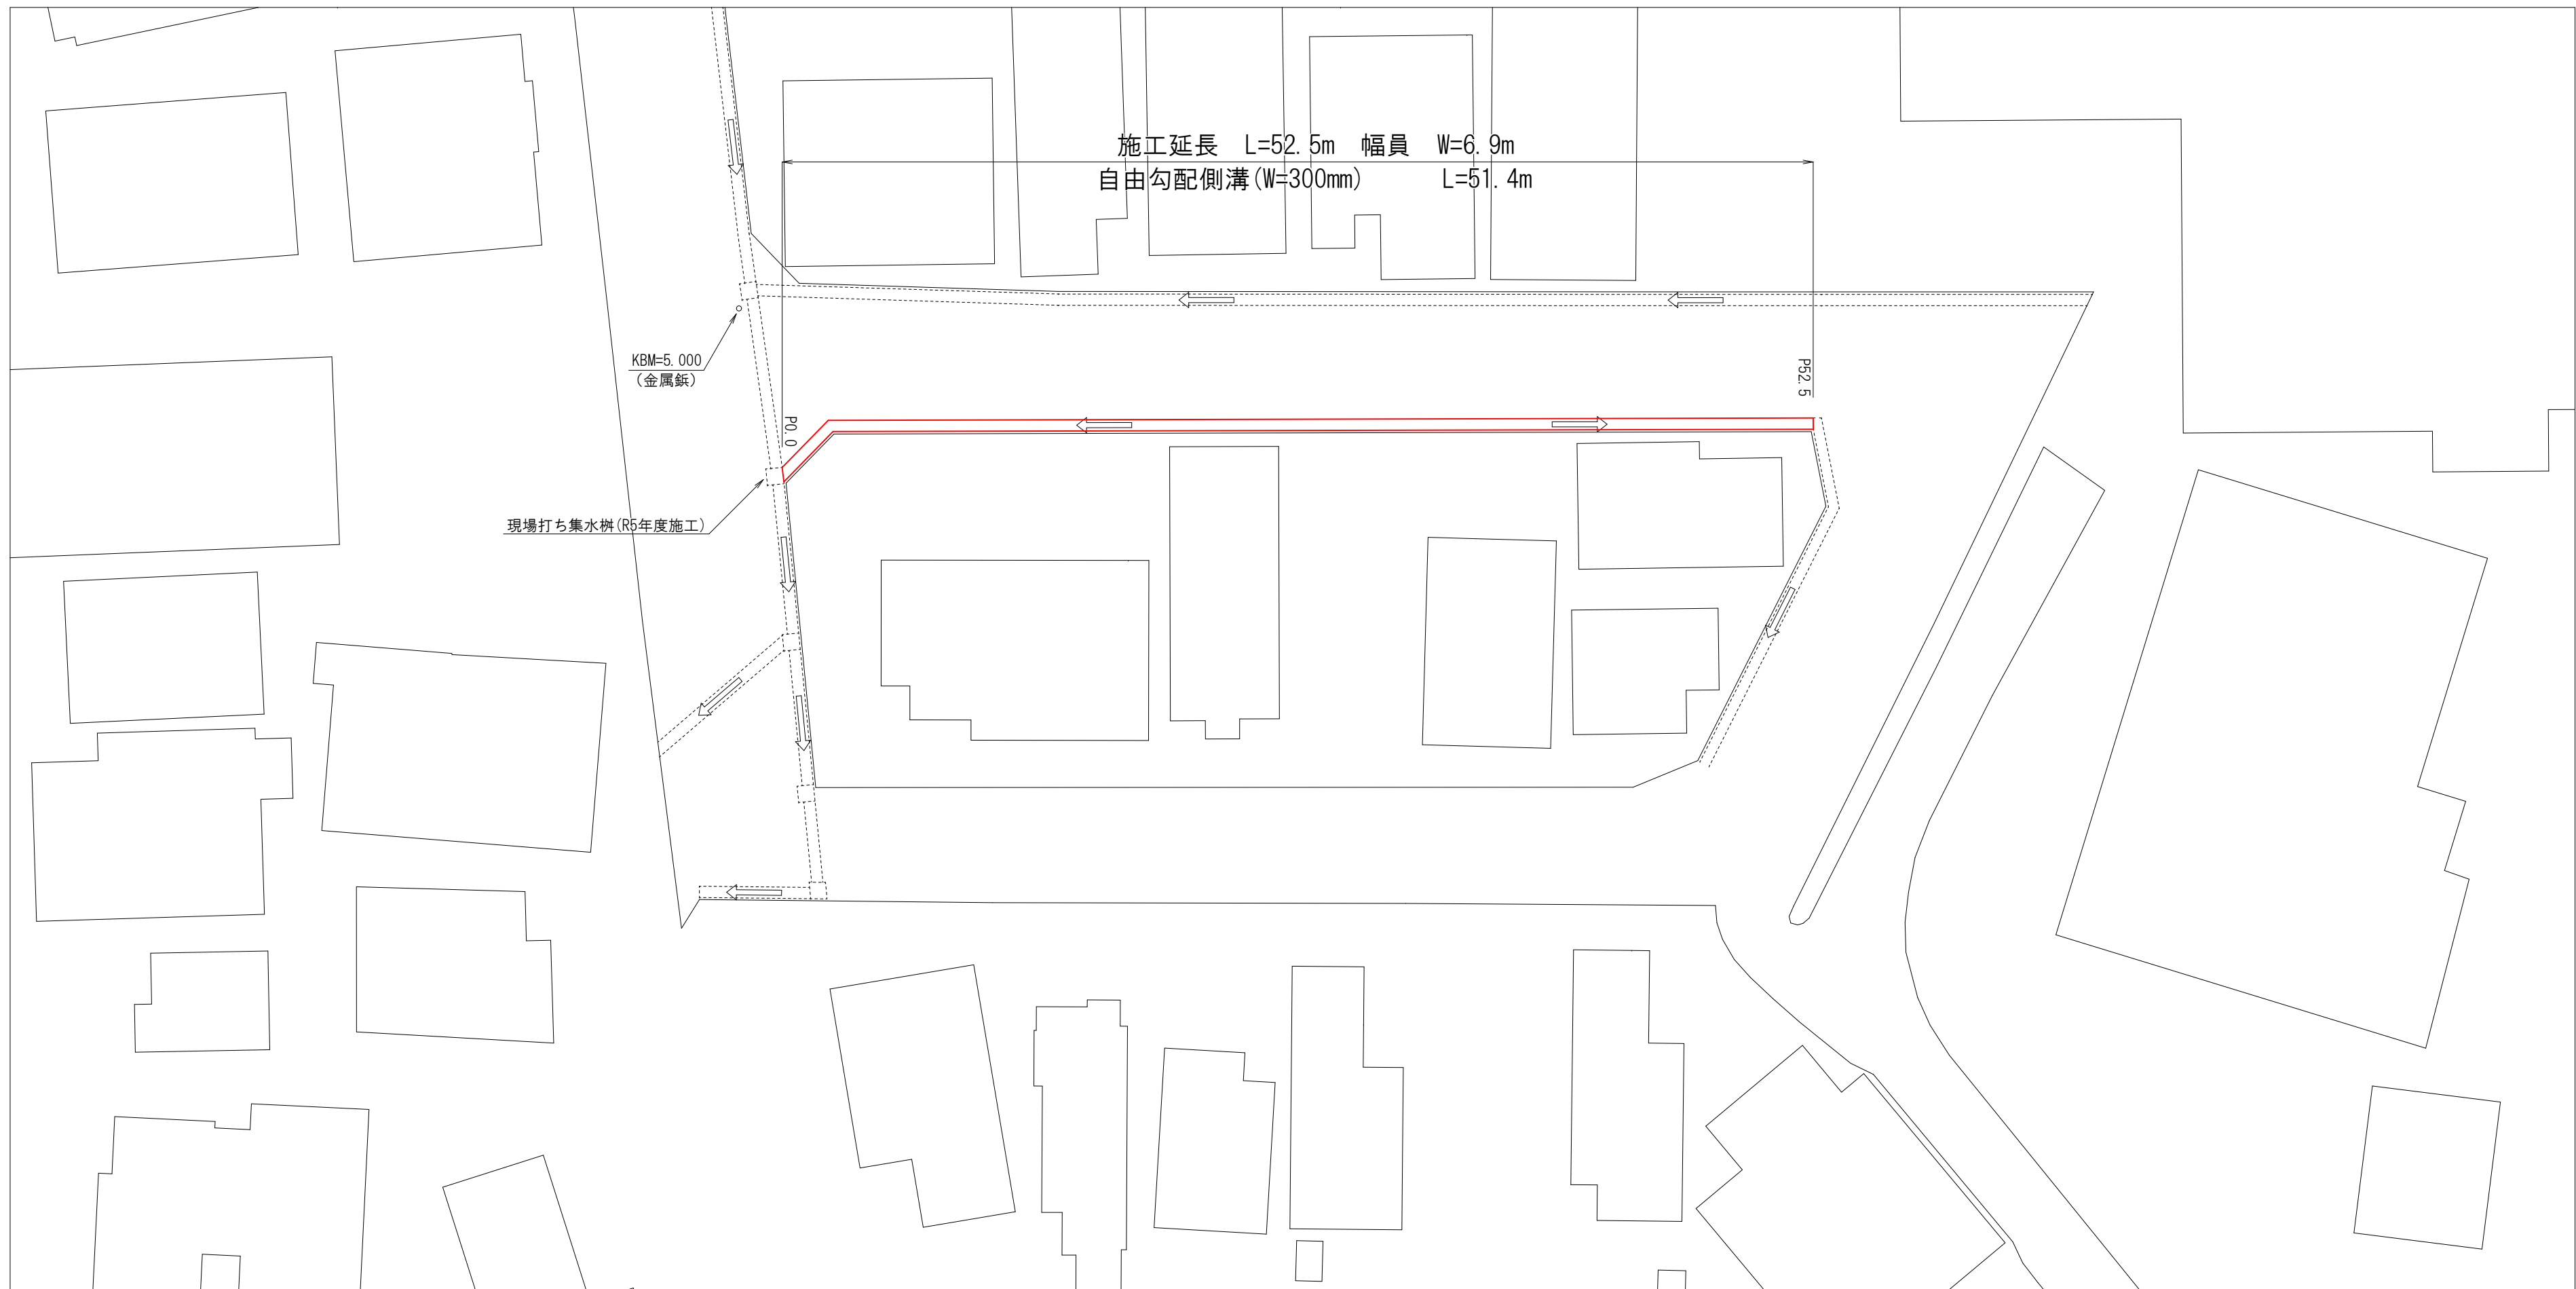

標準断面図 S=1:50

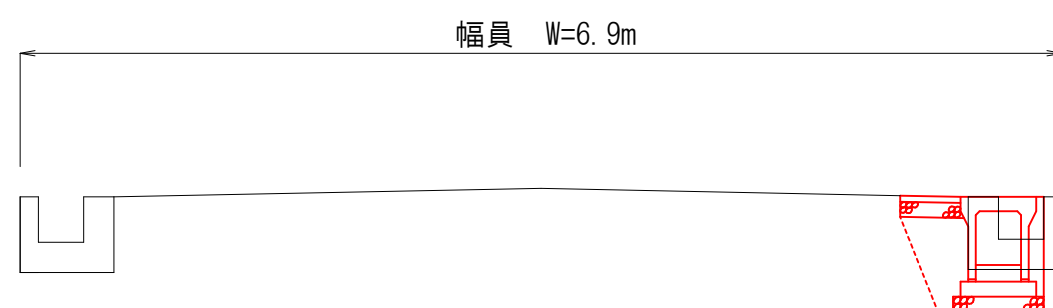

舗装構成 S=1:Free

(※現況アスファルト舗装版厚が設計値と異なる場合及び現況路盤が確認できない場合は、工事監督職員と協議すること)

表層


構造図

材料図




30	表層	再生密粒度アスコン TOP13 2.35t/m3(設計締固密度)
	プライムコート	PK3 1.26リットル/m2
110	上層路盤	再生粒度調整砕石 RM-30

工事名	大津223号線道路改良工事			
種別	平面図・標準断面図・舗装構成			1/2
事業名		課長	課長補佐	係長 設計
令和8年度	R . . .			
高知市都市建設部道路維持課				

縦断図

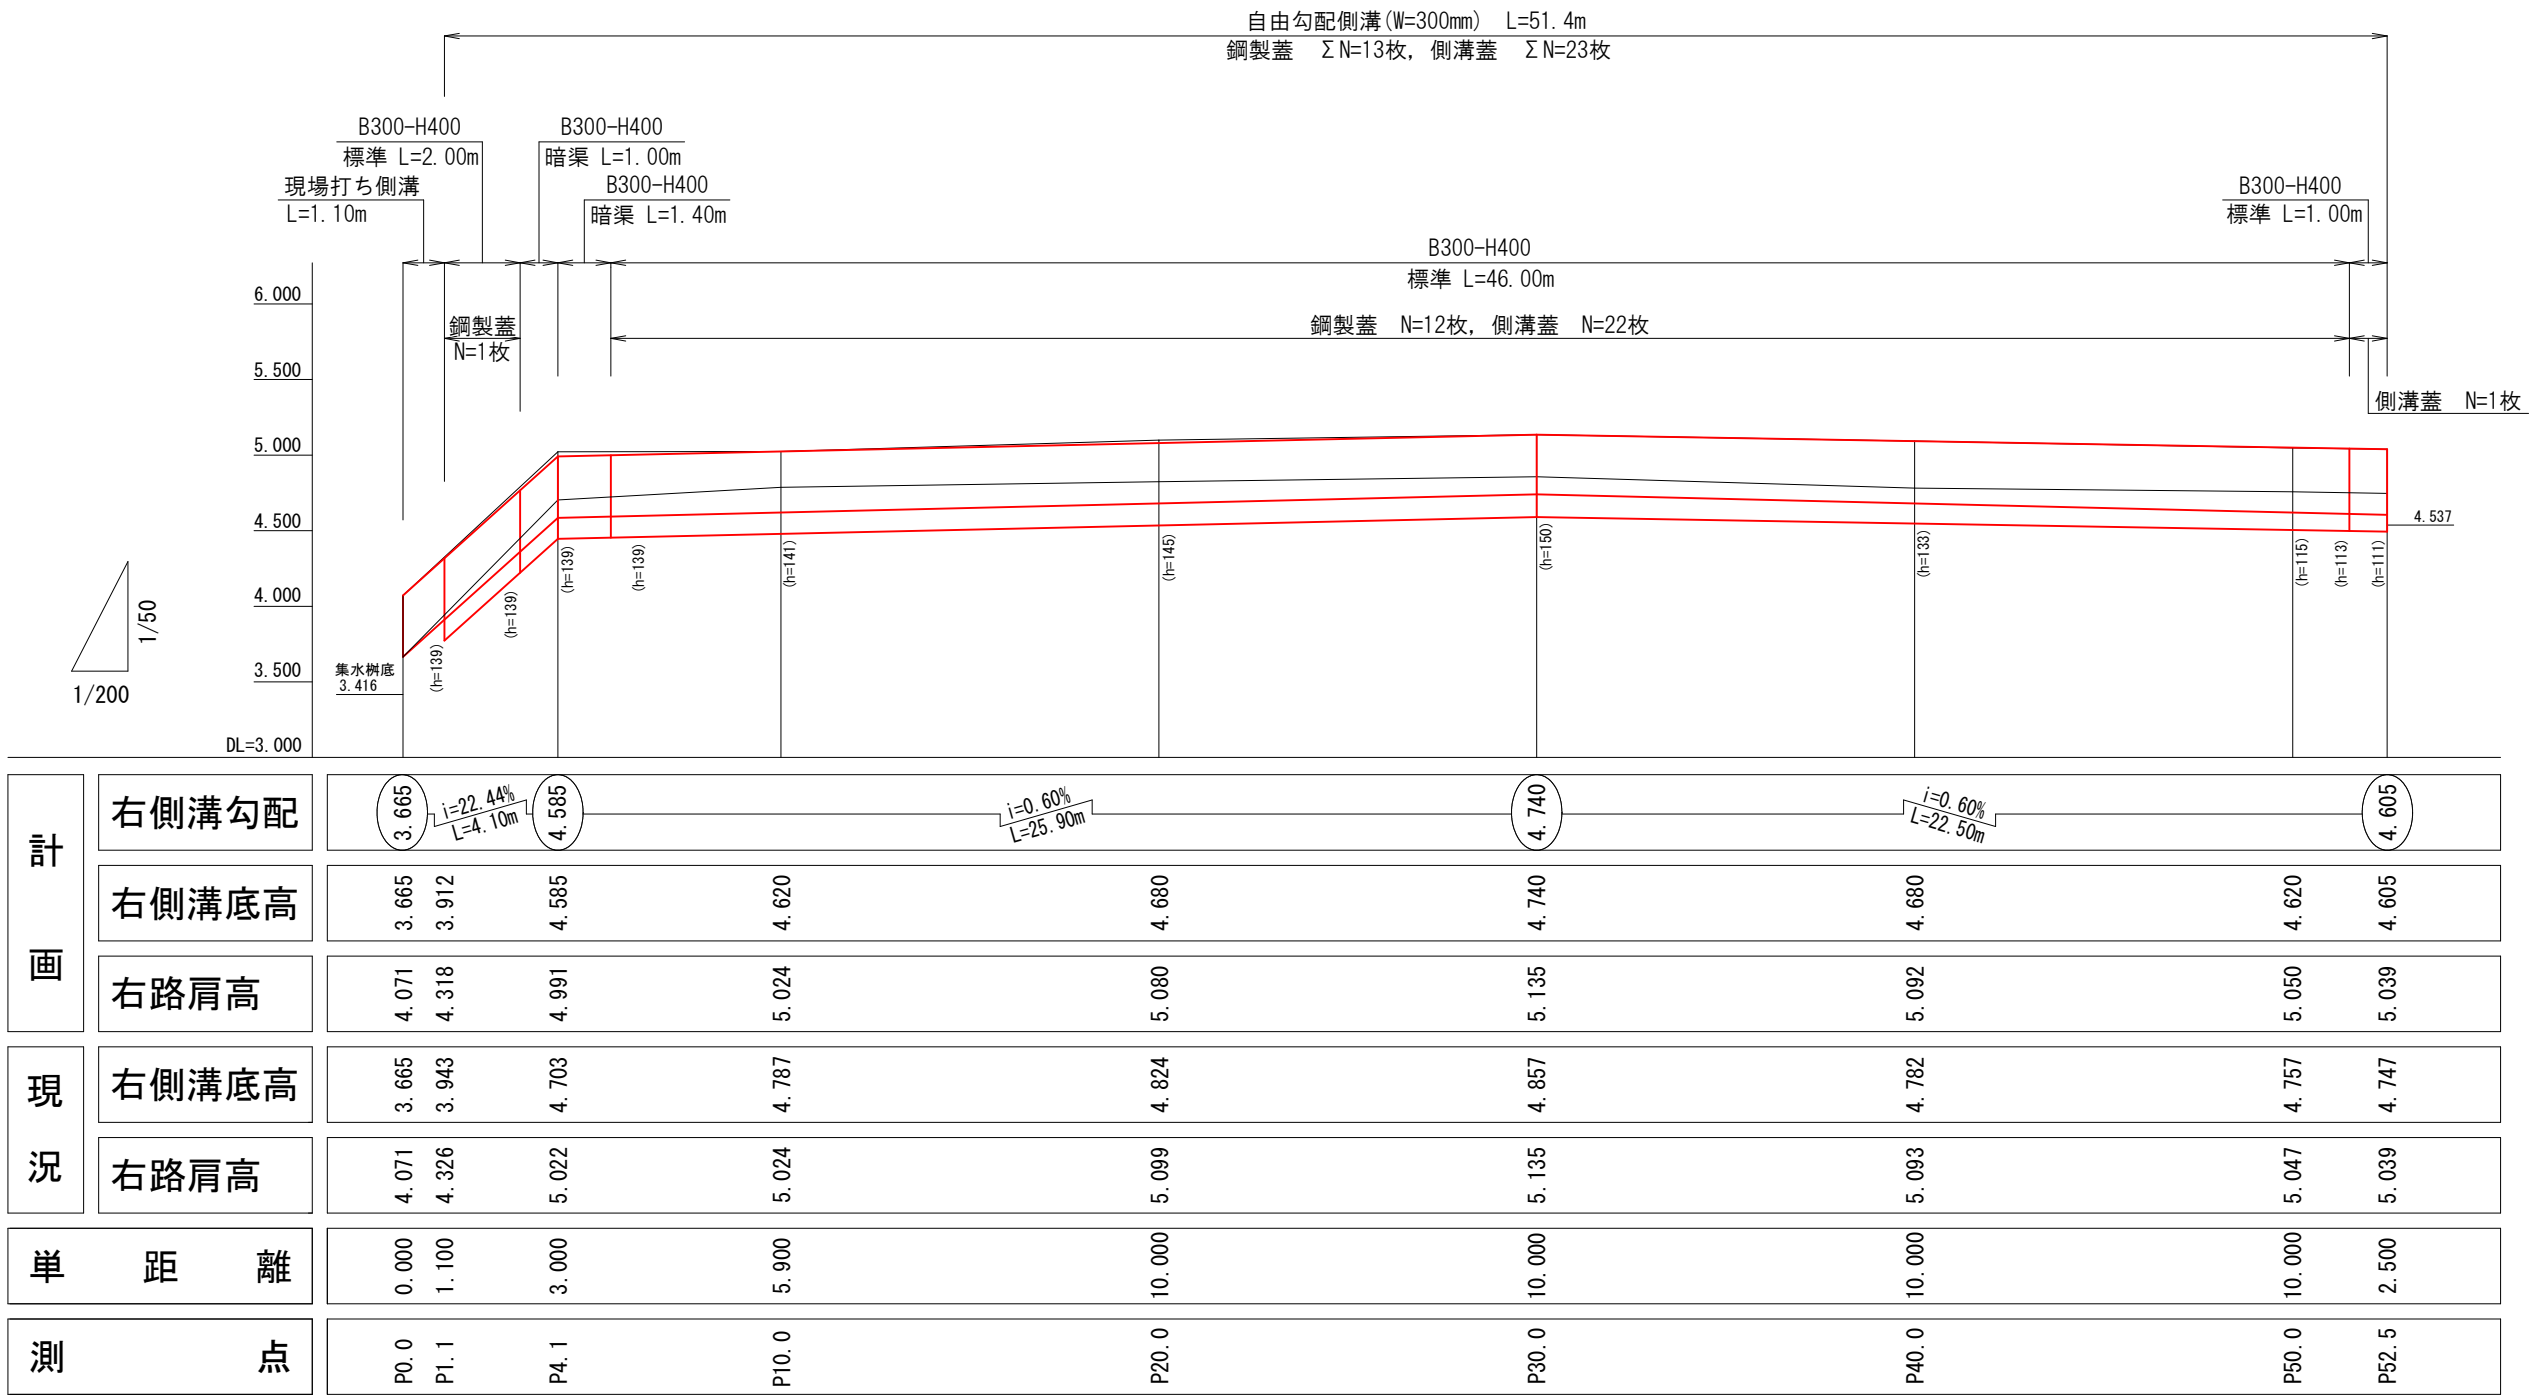

構造図 S=1:25

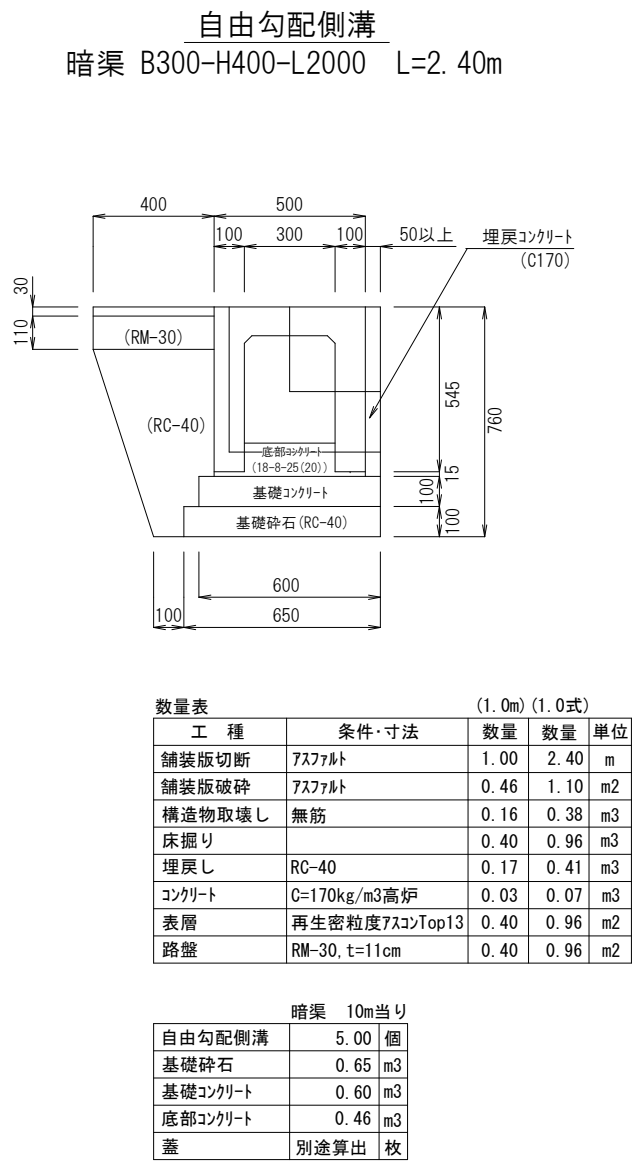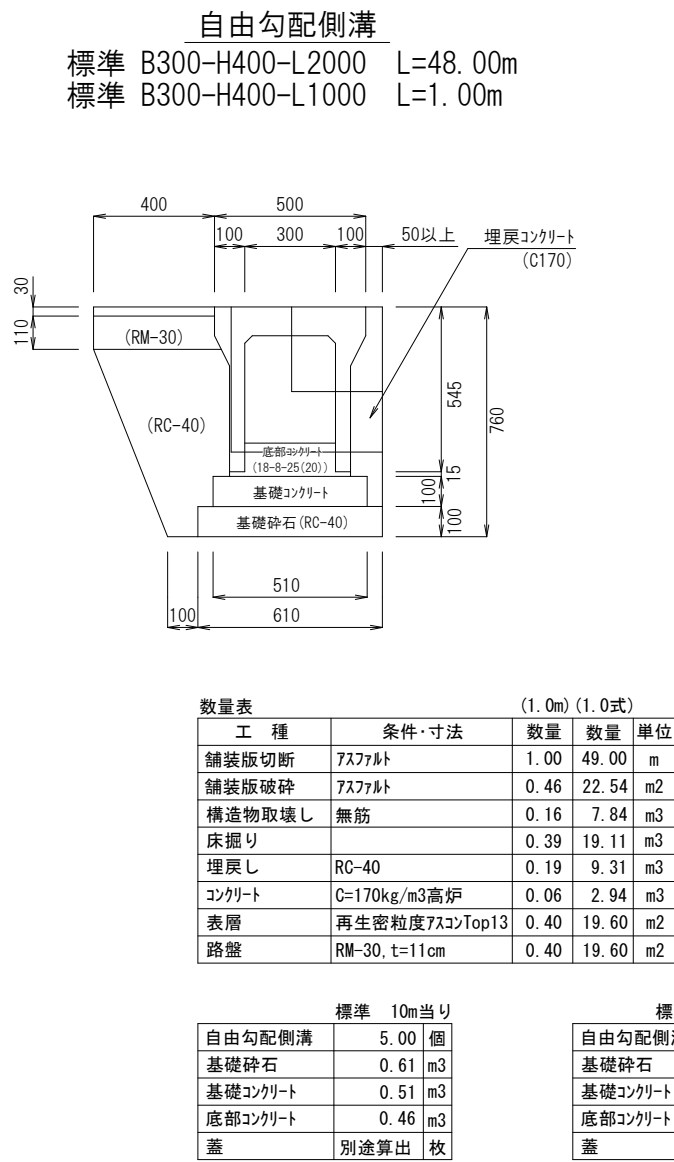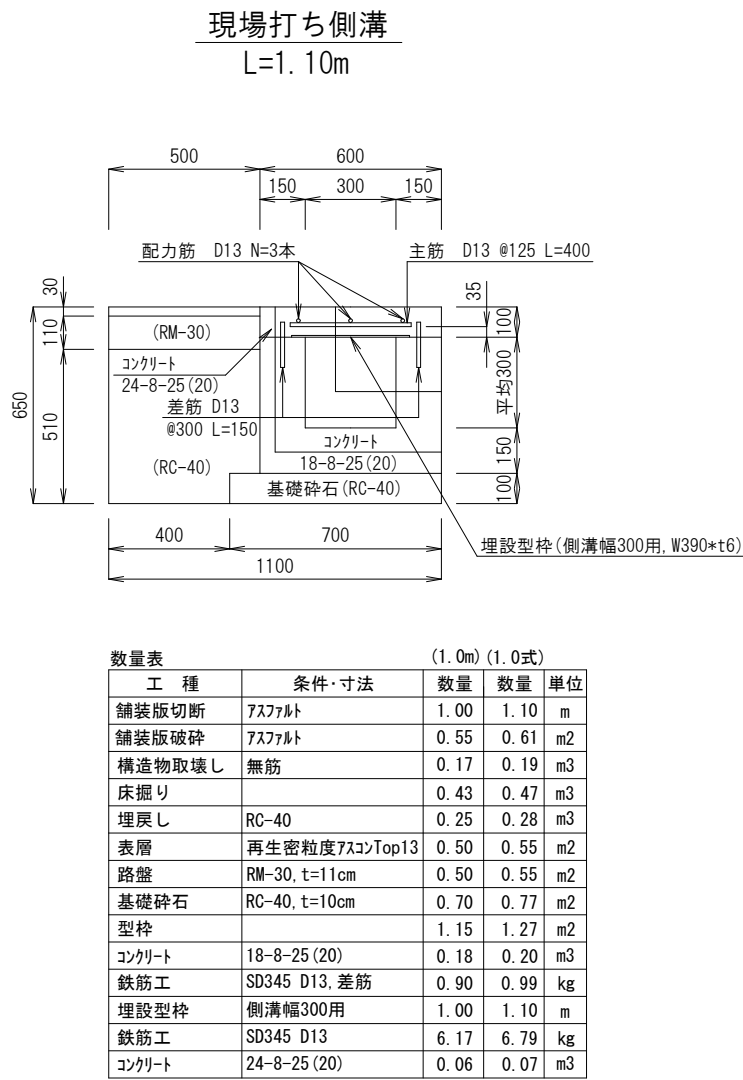

工 事 名	大津223号線道路改良工事				
種 別	縦断図・構造図				2/2
事 業 名		課 長	課長補佐	係 長	設 計
令和8年度	R . . .				
高知市都市建設部道路維持課					