


設計	池野	精査	北村	係長	原	副工場長	宮本	吉田	山崎	工場長	戸根
令和8年度					設計	令和8年3月					
名称	高知市清掃工場計装調節弁点検整備工事									図番	1/7
	清掃工場位置図									縮尺	—
高知市清掃工場											

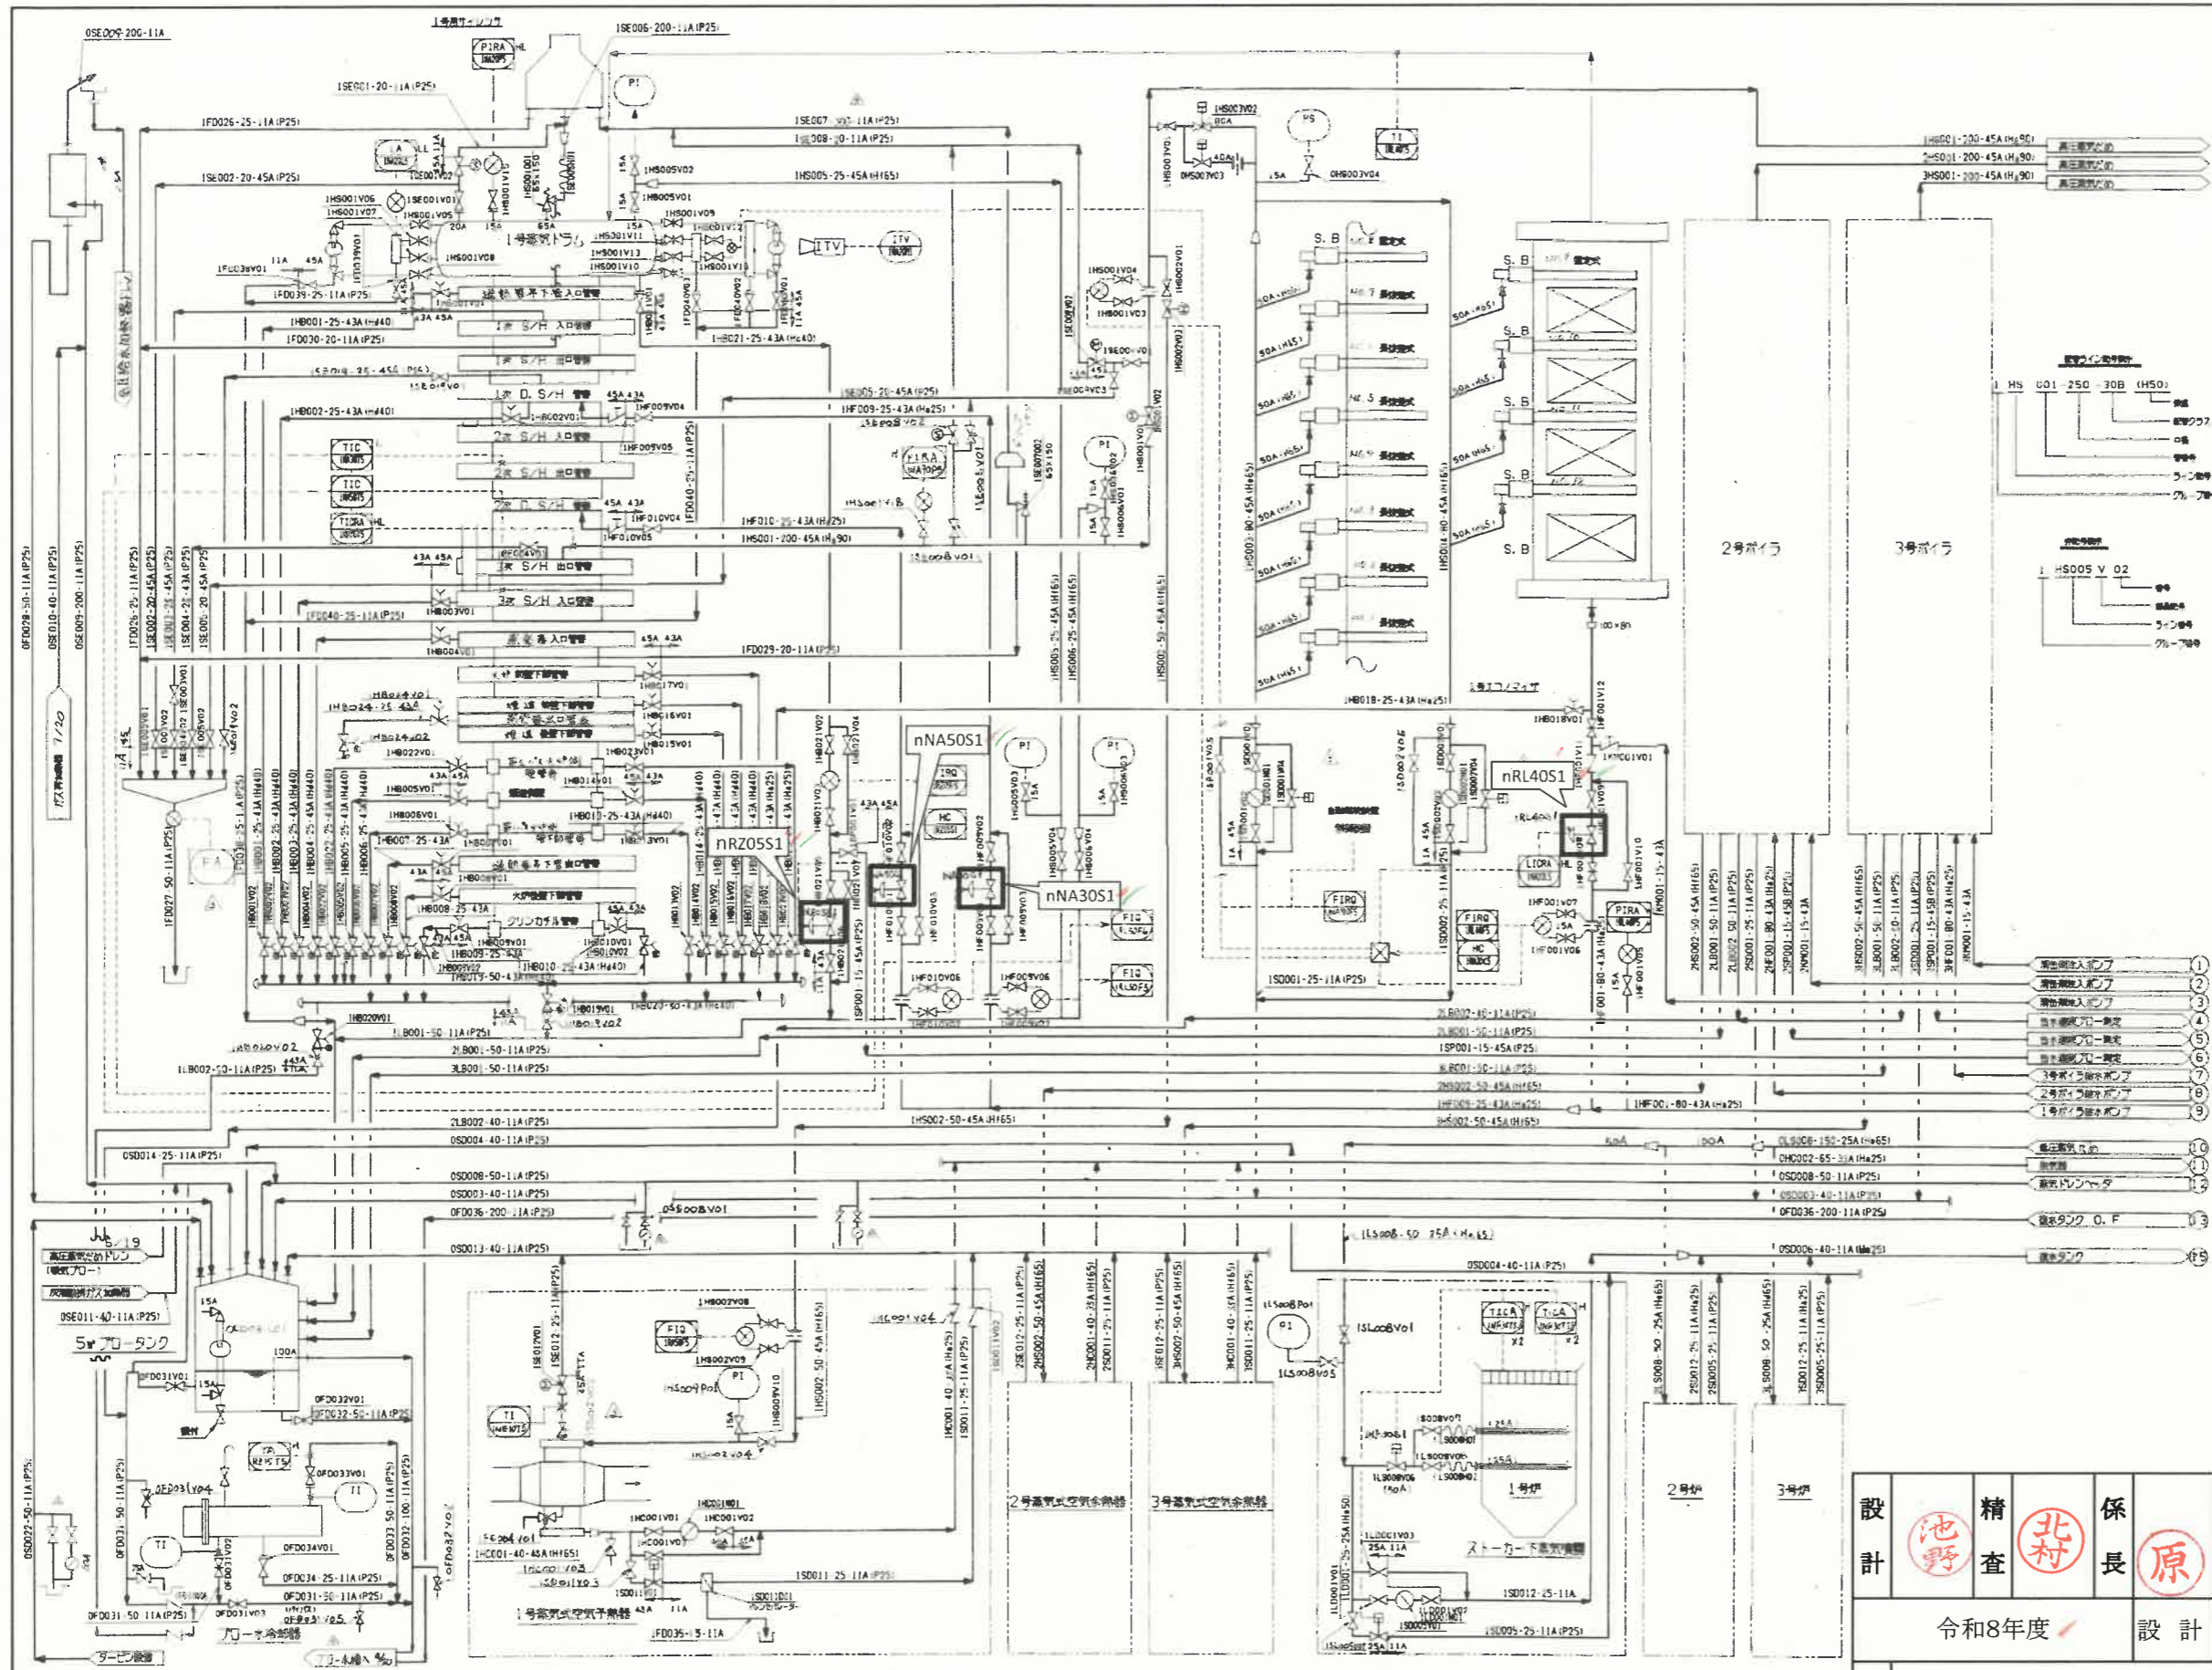




設計	池野	精査	北村	係長	原	副工場長	宮本	工場長	戸根
----	----	----	----	----	---	------	----	-----	----

令和8年度 設計 令和8年3月

名称	高知市清掃工場計装調節弁点検整備工事	図番	2/7
	配管系統線図 蒸気・復水設備 (1/3)	縮尺	—



高知市清掃工場

注記) □ は対象機器を示す。
 1~3号は全て同型機のため、各炉系の弁はグループ番号(弁番号の一文字目)を施工対象号機に読み替えること。

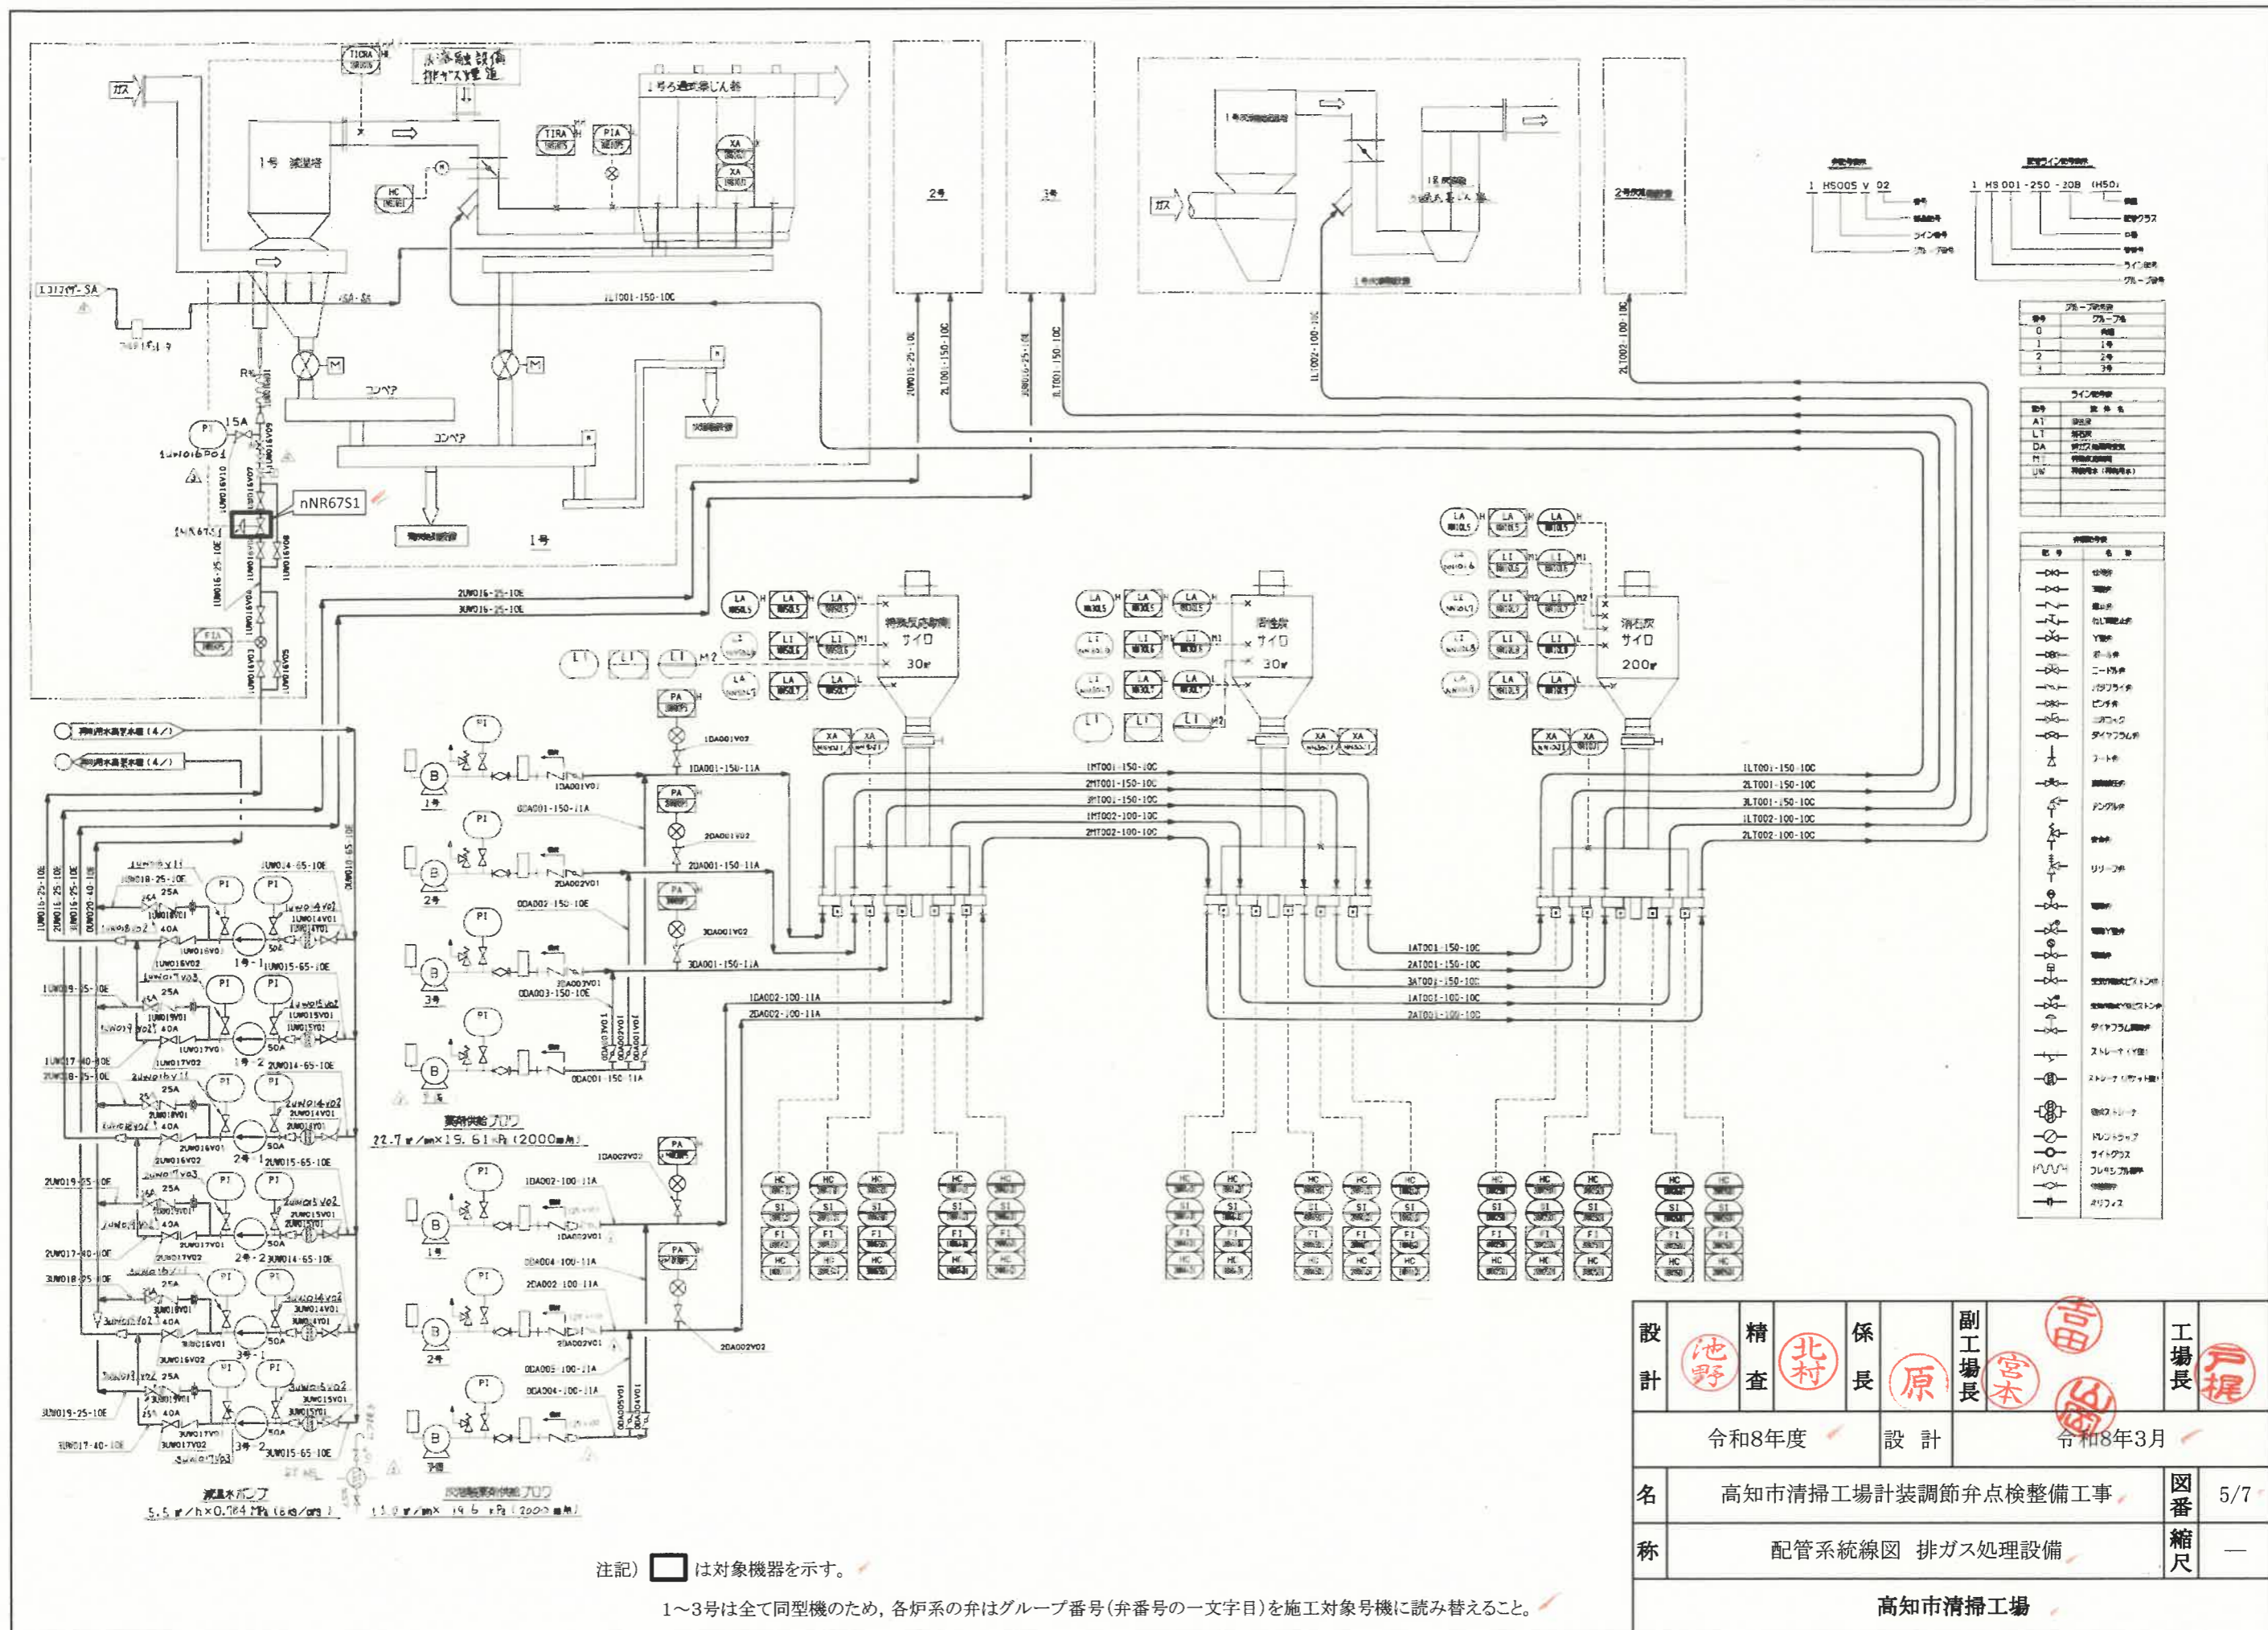

注記) は対象機器を示す。
 1~3号は全て同型機のため、各炉系の弁はグループ番号(弁番号の一文字目)を施工対象号機に読み替えること。

設計	池野	精査	北村	係長	原	副工場長	宮本	工場長	戸根
名	高知市清掃工場計装調節弁点検整備工事							図番	5/7
称	配管系統線図 排ガス処理設備							縮尺	—
高知市清掃工場									

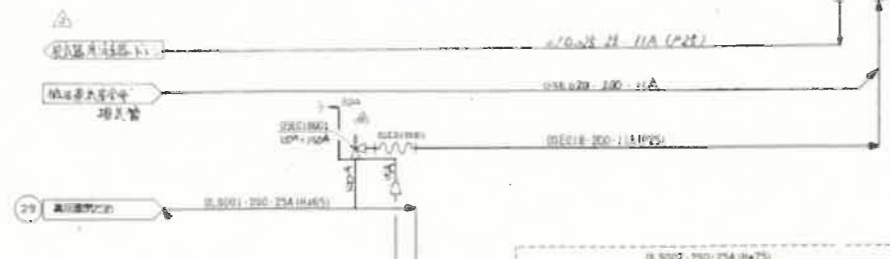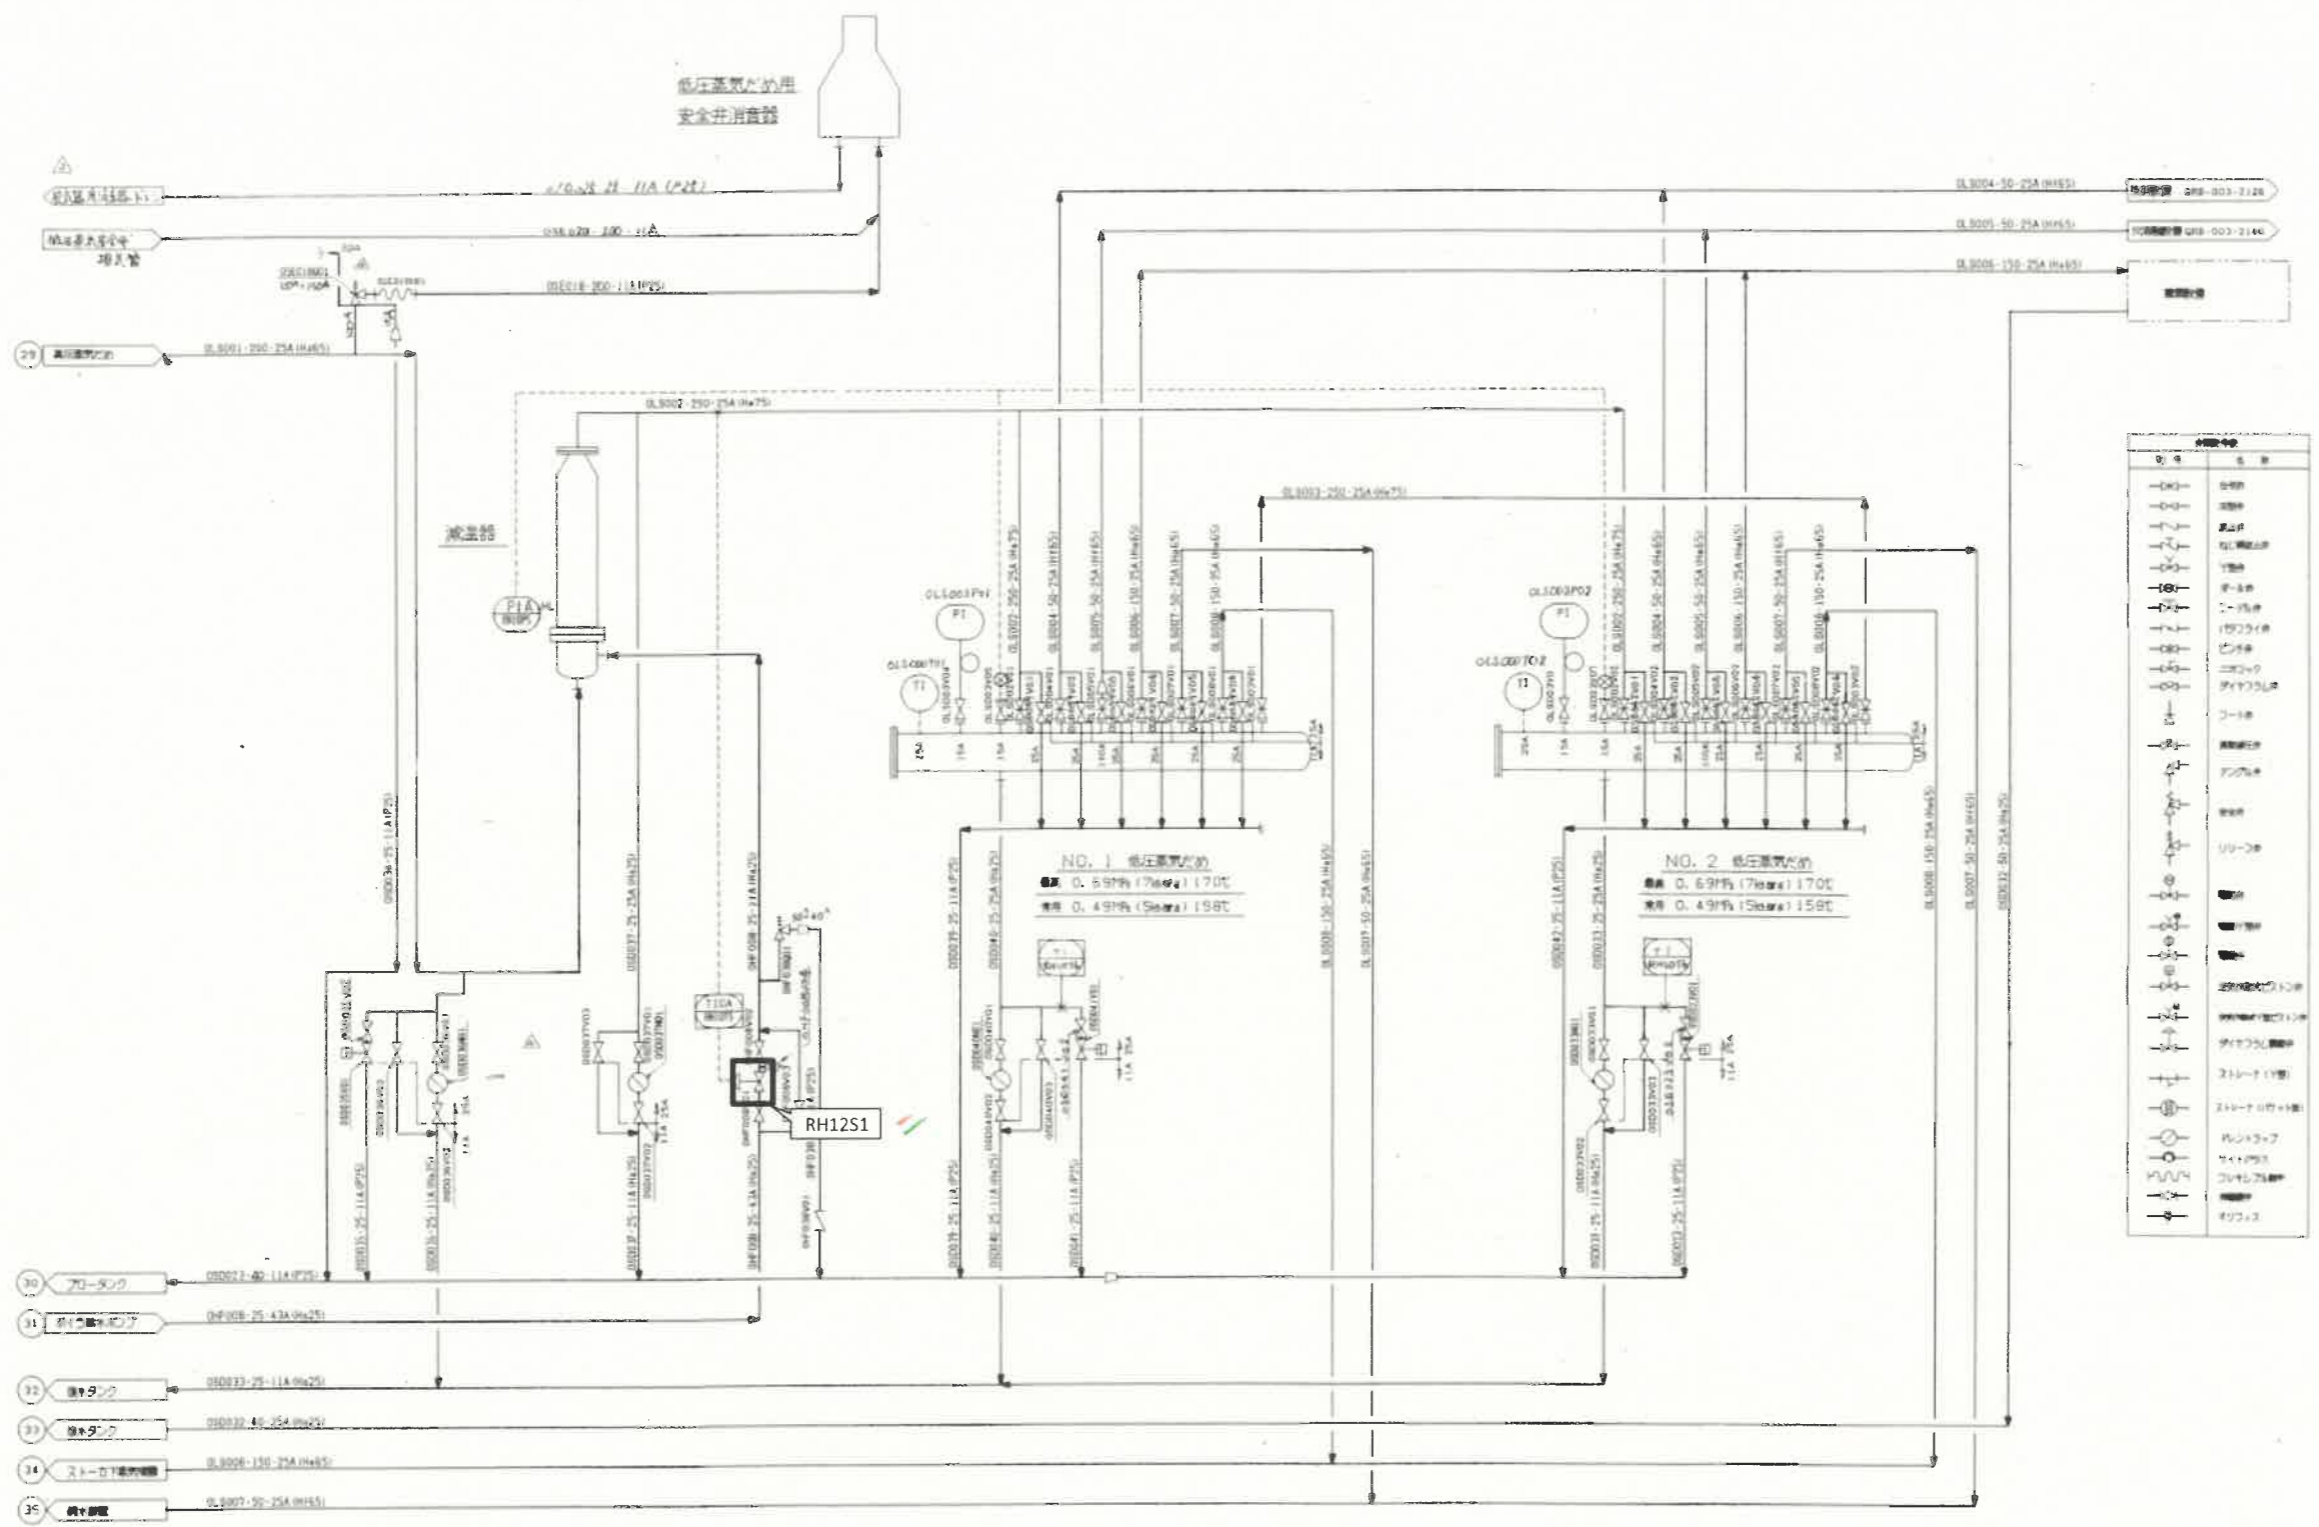


注記) は対象機器を示す。

記号	名称
	弁
	逆止弁
	安全弁
	減圧弁
	浮動弁
設計	池野 精査 北村 係長 原 副工場長 宮本 工場長 戸根
名	高知市清掃工場計装調節弁点検整備工事
称	配管系統線図余熱利用設備
図番	7/7
縮尺	—
高知市清掃工場	