


平面図  
s=1:100

位置図  
s=1:free

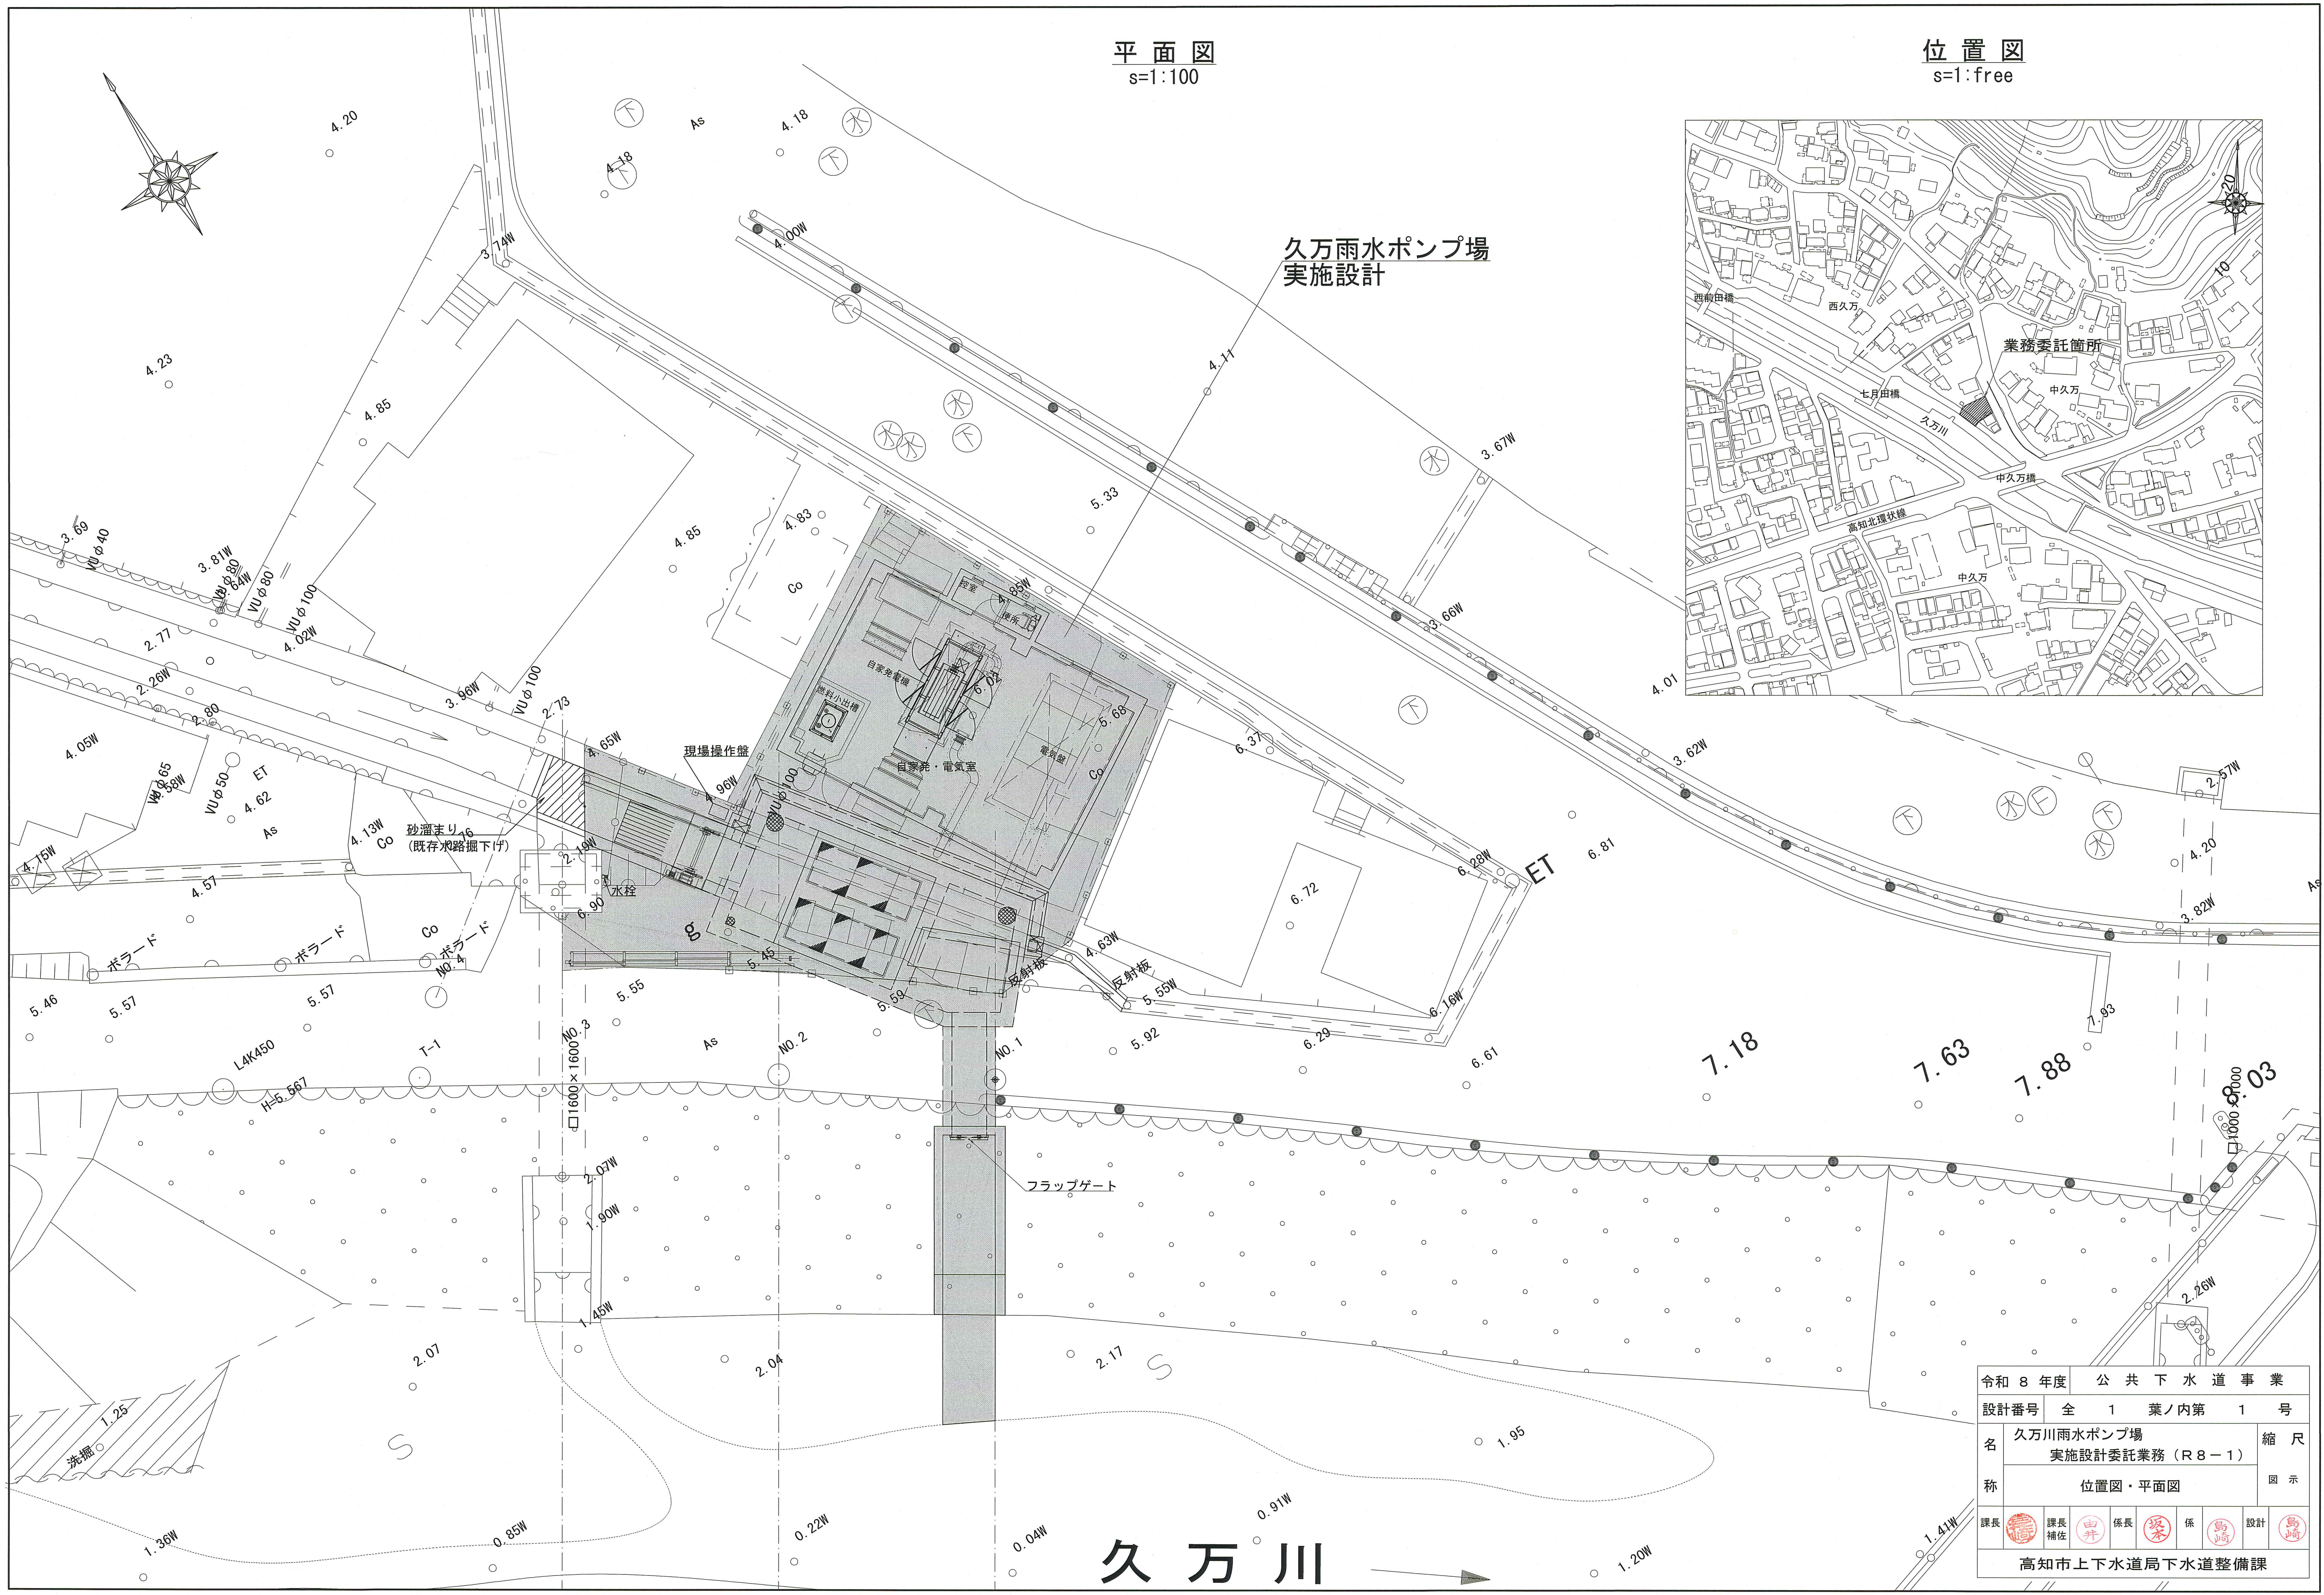

令和 8 年度 公共下水道事業	
設計番号	全 1 葉ノ内第 1 号
名	久万川雨水ポンプ場 実施設計委託業務 (R8-1)
称	位置図・平面図
課長	課長 補佐
係長	係
設計	設計
高知市上下水道局下水道整備課	

久万川