



平面図 S=1:500

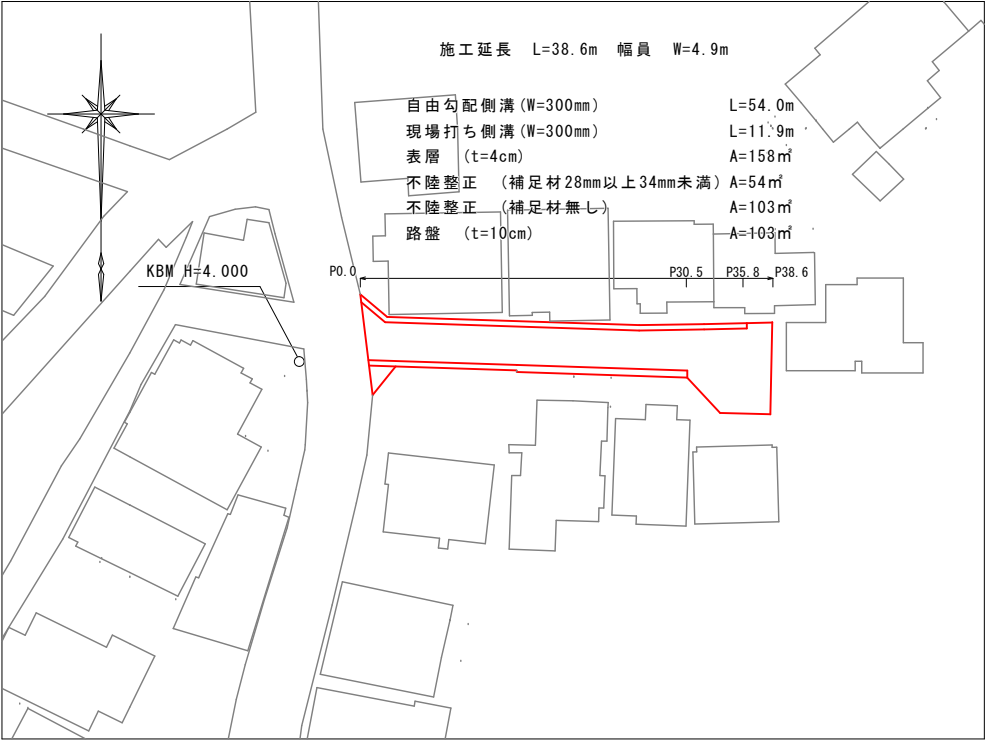

標準断面図 S=1:50

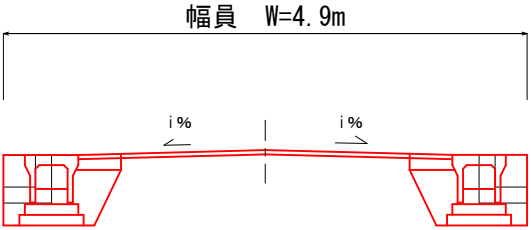

舗装構成図 S=1:Free

※現況アスファルト舗装版厚が設計値と異なる場合、及び現況路盤が確認できない場合は工事監督職員と協議すること。

影響部

(仮舗装)

構造図

材料図

30	表層工	再生密粒度アスコン TOP13 2.35t/m3(設計締固密度)
110	上層路盤	再生粒度調整碎石 RM-30

打換え部

(本舗装)

掘削部

(本舗装)

構造図

材料図

構造図

材料図


40	表層工	再生密粒度アスコン TOP13 2.35t/m3(設計締固密度)
	プライムコート	PK3 1.26リットル/m2
	不陸整正	再生粒度調整碎石 RM-30 補足材28mm以上34mm未満

40	表層工	再生密粒度アスコン TOP13 2.35t/m3(設計締固密度)
	プライムコート	PK3 1.26リットル/m2
100	上層路盤	再生粒度調整碎石 RM-30
	不陸整正	補足材無し

工事名	旭街1028号線道路改良工事			
種別	平面図、標準断面図、舗装構成図			1/8
事業名		課長	課長補佐	係長 係
令和8年度				
高知市都市建設部道路維持課				


縦断図

左側側溝

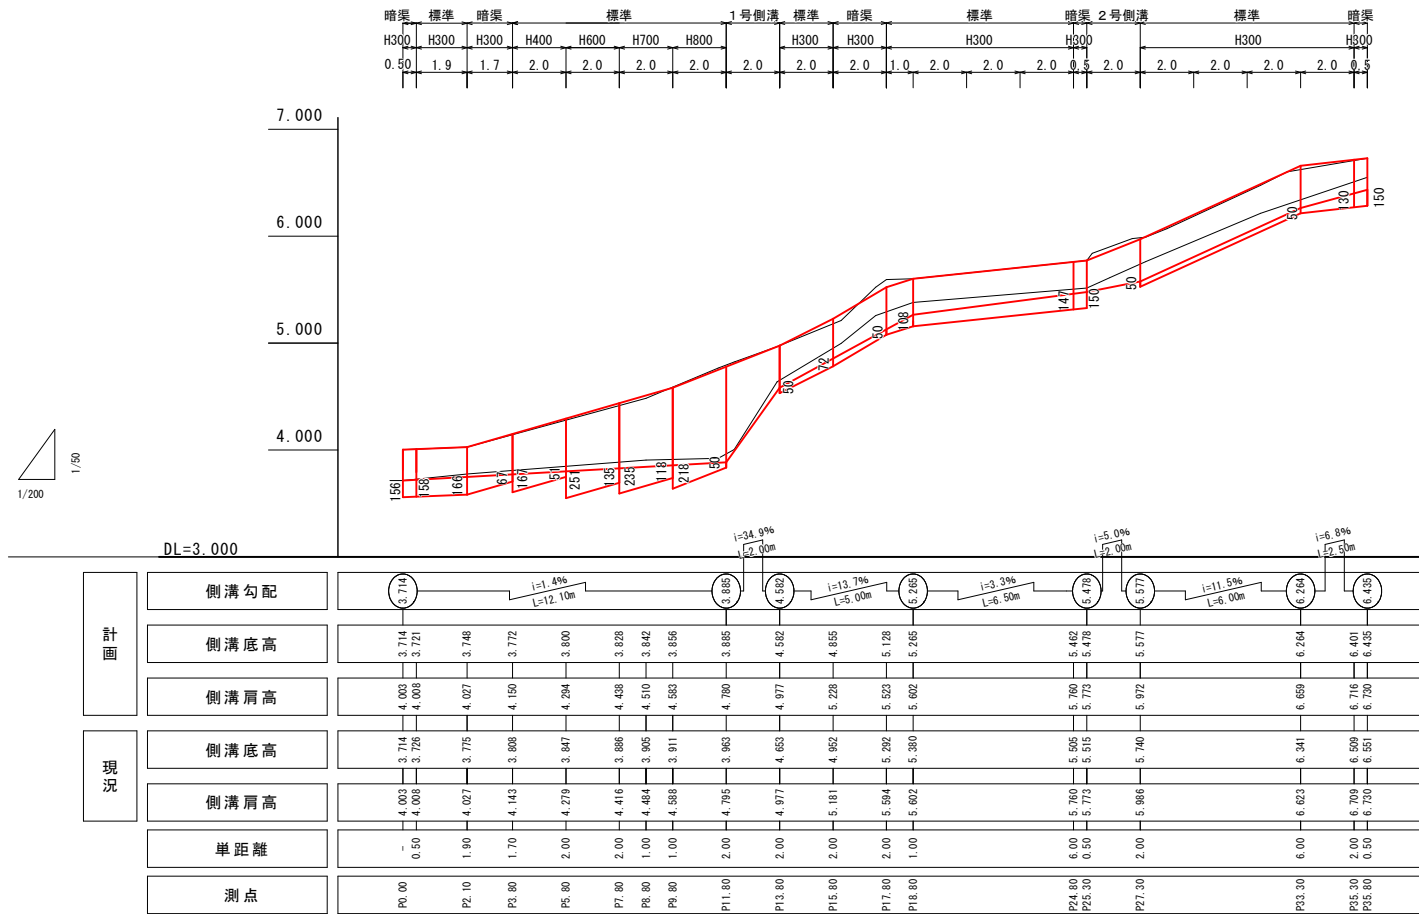

工 事 名	旭街1028号線道路改良工事			
種 別	縦断図(左側側溝)			2/8
事 業 名		課 長	課長補佐	係 長 係
令和8年度				
高知市都市建設部道路維持課				


右側側溝

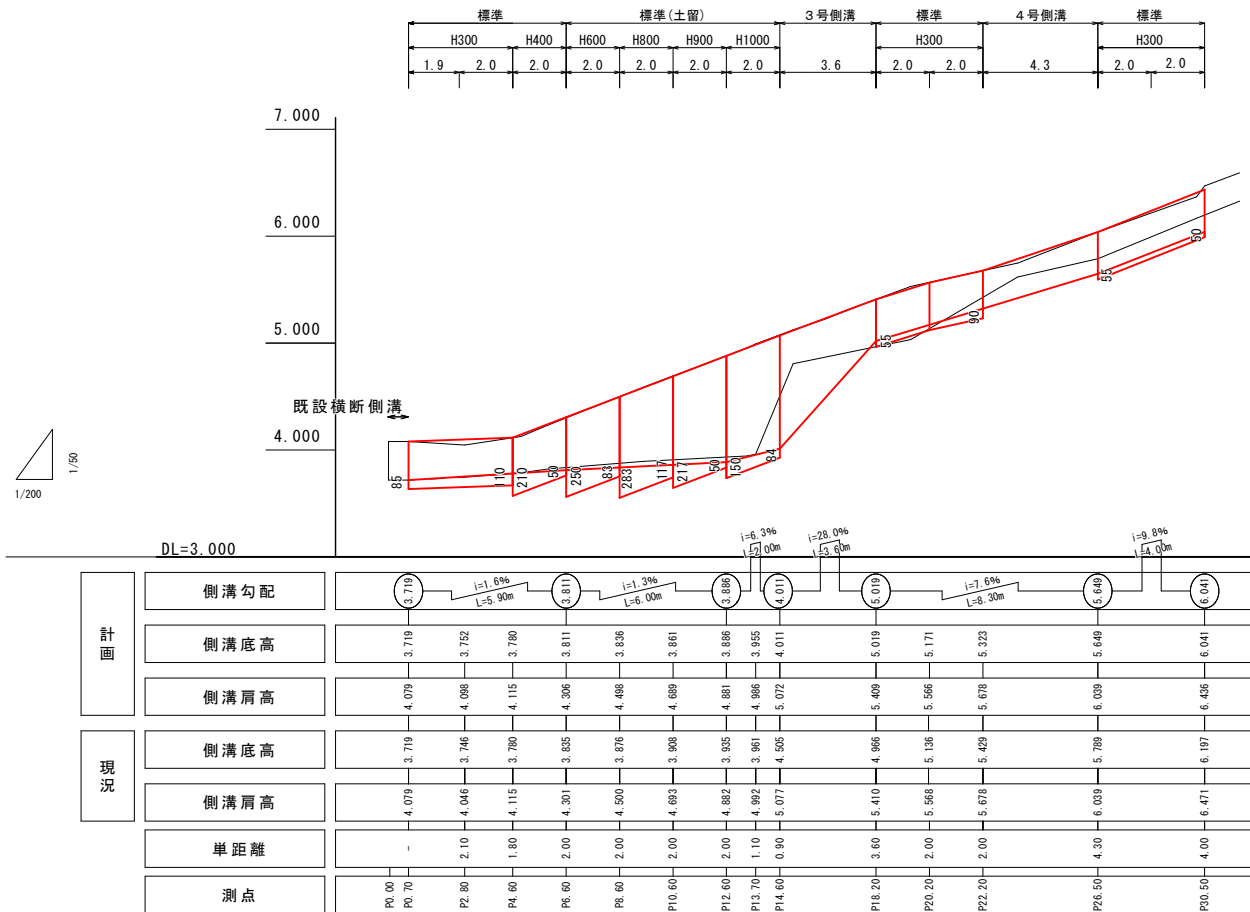

工 事 名	旭街1028号線道路改良工事				
種 別	縦断図(右側側溝)				3/8
事 業 名		課 長	課長補佐	係 長	係
令和8年度					
高知市都市建設部道路維持課					


舗装取壊し図 S=1:200

As舗装部

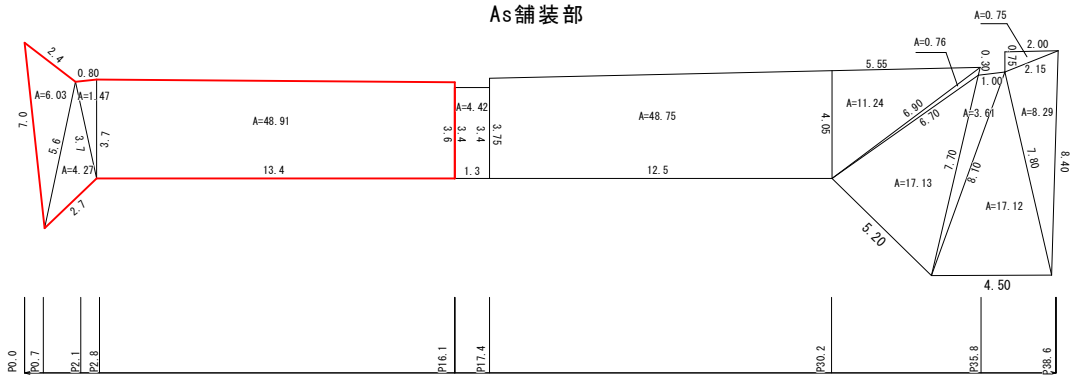

舗装版破碎 $\Sigma A=60.68\text{m}^2$

Con舗装部

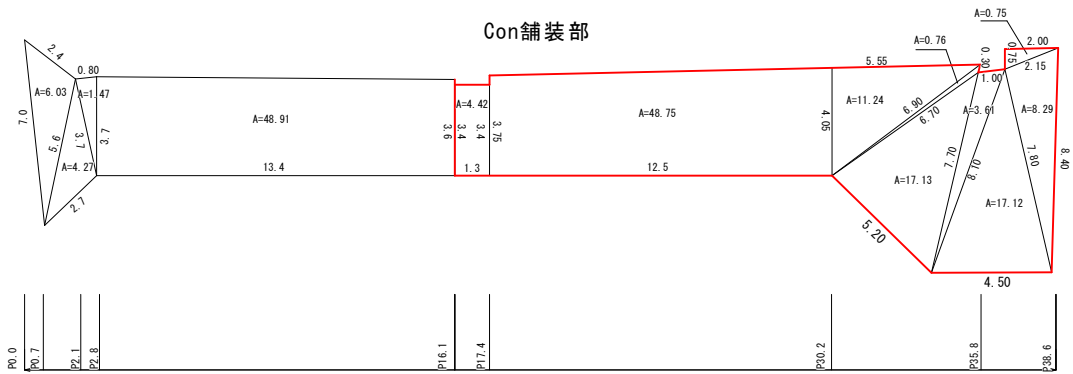


構造物取壊し $V=112.07 \times 0.10=11.21\text{m}^3$

舗装展開図 S=1:200

掘削 $V=103.42 \times 0.04=4.14\text{m}^3$
表層 (t=4cm) $A=157.75\text{m}^2$
不陸整正 (補足材28mm以上34mm未満) $A=54.33\text{m}^2$
不陸整正 (補足材無) $A=103.42\text{m}^2$
路盤 (t=10cm) $A=103.42\text{m}^2$

銅製蓋 N=13枚
銅製蓋 (L=500) N=1枚
側溝蓋 N=22枚

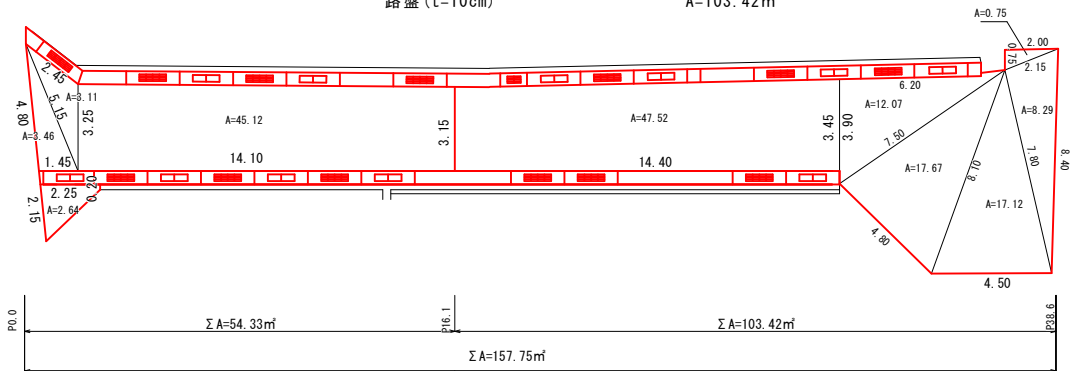


工 事 名	旭街1028号線道路改良工事			
種 別	舗装取壊し図、舗装展開図			4/8
事 業 名		課 長	課長補佐	係 長 係
令和8年度				
高知市都市建設部道路維持課				

構造図① S=1:20


自由勾配側溝 L=36.00m

標準-B300×H300×L2000 L=7.80(As)+22.0(Con)=29.8m
標準-B300×H300×L1000 L=0.00(As)+1.00(Con)=1.00m
暗渠-B300×H300×L2000 L=2.20(As)+3.00(Con)=5.20m

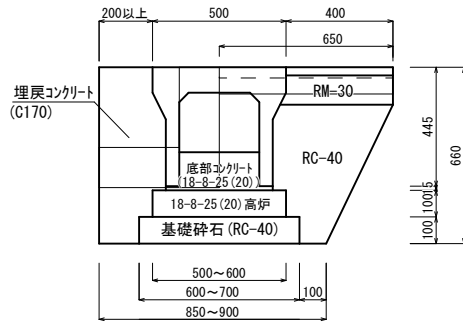


自由勾配側溝

標準-B300×H400×L2000 L=4.00m(As)

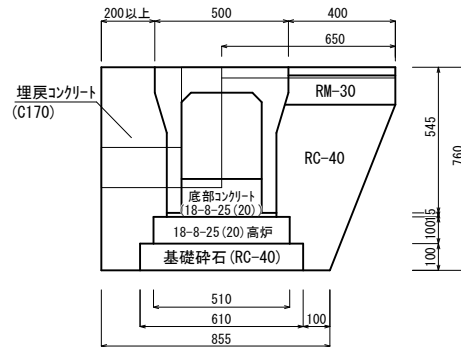


自由勾配側溝

標準-B300×H600×L2000 L=2.00m(As)

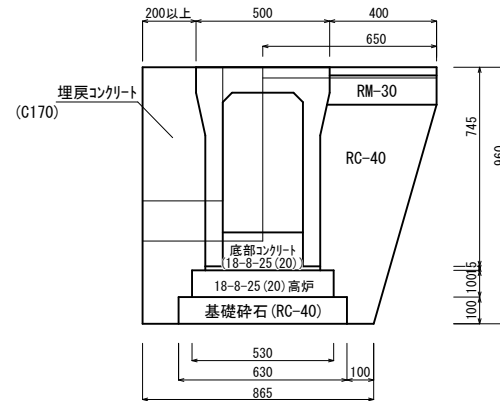

自由勾配側溝

標準-B300×H700×L2000 L=2.00m(As)

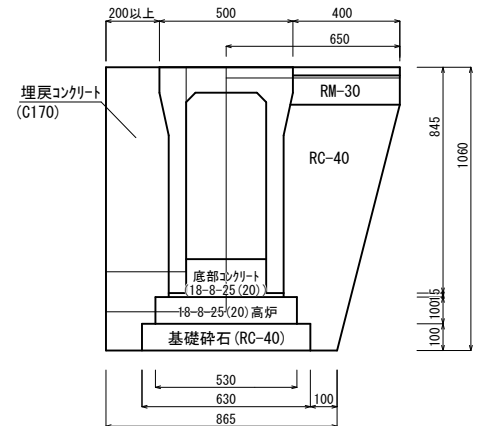

数量表 (1.0m) (1.0式)

工種	条件・寸法	数量	数量	単位
舗装版切断	t=4cm	1.00	10.00	m
舗装版切断	t=10cm	1.00	26.00	m
舗装版破碎	As、t=4cm	別途計上	別途計上	m2
舗装版破碎	Con、t=10cm	別途計上	別途計上	m2
構造物取壊し	無筋	0.11	3.96	m3
床掘り		0.43	4.30	m3
床掘り		0.39	10.14	m3
埋戻し	RC-40	0.15	5.40	m3
コンクリート	C=170kg/m3高炉	0.14	5.04	m3
表層	t=3cm	0.40	14.40	m2
路盤	t=11cm	0.40	14.40	m2

L=10.00
L=26.00

L=10.00
L=26.00

標準 10m当り

自由勾配側溝 (L=2m/個)	5.00	個
基礎砕石	0.60	m3
基礎コンクリート	0.50	m3
底部コンクリート	0.30	m3
蓋	別途算出	枚

標準 10m当り

自由勾配側溝 (L=1m/個)	10.00	個
基礎砕石	0.60	m3
基礎コンクリート	0.50	m3
底部コンクリート	0.28	m3
蓋	別途算出	枚

暗渠 10m当り

自由勾配側溝 (L=2m/個)	5.00	個
基礎砕石	0.70	m3
基礎コンクリート	0.60	m3
底部コンクリート	0.36	m3
蓋	別途算出	枚

数量表 (1.0m) (1.0式)

工種	条件・寸法	数量	数量	単位
舗装版切断	t=4cm	1.00	4.00	m
舗装版破碎	As、t=4cm	別途計上	別途計上	m2
構造物取壊し	無筋	0.11	0.44	m3
床掘り		0.53	2.12	m3
埋戻し	RC-40	0.18	0.72	m3
コンクリート	C=170kg/m3高炉	0.16	0.64	m3
表層	t=3cm	0.40	1.60	m2
路盤	t=11cm	0.40	1.60	m2

標準 10m当り

自由勾配側溝 (L=2m/個)	5.00	個
基礎砕石	0.61	m3
基礎コンクリート	0.51	m3
底部コンクリート	0.40	m3
蓋	別途算出	枚

標準 10m当り

自由勾配側溝 (L=2m/個)	5.00	個
基礎砕石	0.63	m3
基礎コンクリート	0.53	m3
底部コンクリート	0.62	m3
蓋	別途算出	枚

数量表 (1.0m) (1.0式)

工種	条件・寸法	数量	数量	単位
舗装版切断	t=4cm	1.00	2.00	m
舗装版破碎	As、t=4cm	別途計上	別途計上	m2
構造物取壊し	無筋	0.18	0.36	m3
床掘り		0.62	1.24	m3
埋戻し	RC-40	0.28	0.56	m3
コンクリート	C=170kg/m3高炉	0.23	0.46	m3
表層	t=3cm	0.40	0.80	m2
路盤	t=11cm	0.40	0.80	m2

標準 10m当り


自由勾配側溝 (L=2m/個)	5.00	個
基礎砕石	0.63	m3
基礎コンクリート	0.53	m3
底部コンクリート	0.58	m3
蓋	別途算出	枚

工事名	旭街1028号線道路改良工事			
種別	構造図① 5/8			
事業名		課長	課長補佐	係長
令和8年度				
高知市都市建設部道路維持課				

構造図② S=1:20

自由勾配側溝

標準-B300×H800×L2000 L=2.00m(As)

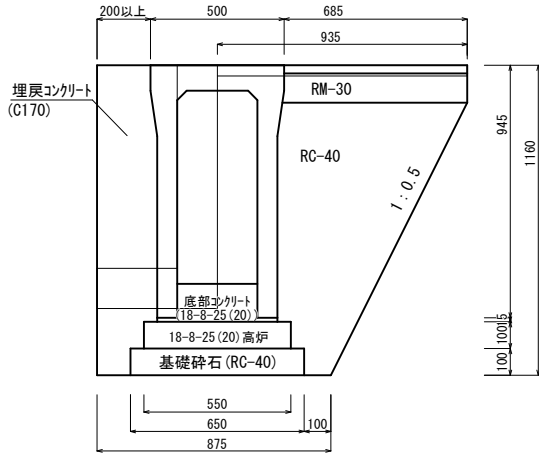


数量表 (1.0m) (1.0式)				
工 種	条件・寸法	数量	数量	単位
舗装版切断	t=4cm	1.00	2.00	m
舗装版破砕	As、t=4cm	別途計上	別途計上	m2
構造物取壊し	無筋	0.18	0.36	m3
床掘り		0.90	1.80	m3
埋戻し	RC-40	0.45	0.90	m3
コンクリート	C=170kg/m3高炉	0.24	0.48	m3
表層	t=3cm	0.69	1.38	m2
路盤	t=11cm	0.69	1.38	m2

標準 10m当り			
自由勾配側溝 (L=2m/個)	5.00	個	
基礎碎石	0.65	m3	
基礎コンクリート	0.55	m3	
底部コンクリート	0.45	m3	
蓋	別途算出	枚	

自由勾配側溝

標準(土留)-B300×H600×L2000 L=2.00m(As)

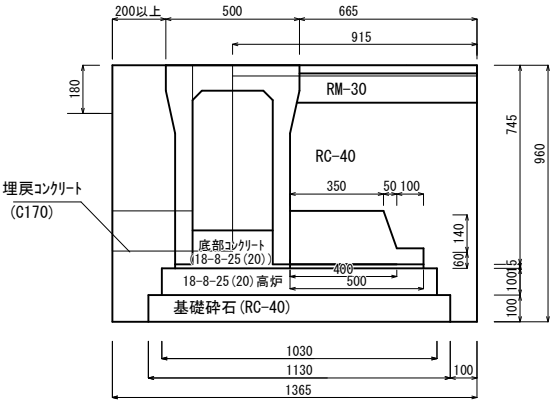


数量表 (1.0m) (1.0式)				
工 種	条件・寸法	数量	数量	単位
舗装版切断	t=4cm	1.00	2.00	m
舗装版破砕	As、t=4cm	別途計上	別途計上	m2
構造物取壊し	無筋	0.15	0.30	m3
床掘り		0.96	1.92	m3
埋戻し	RC-40	0.42	0.84	m3
コンクリート	C=170kg/m3高炉	0.20	0.40	m3
表層	t=3cm	0.67	1.34	m2
路盤	t=11cm	0.67	1.34	m2
型枠		0.18	0.36	m2

標準(土留) 10m当り			
自由勾配側溝 (L=2m/個)	5.00	個	
基礎碎石	1.13	m3	
基礎コンクリート	1.03	m3	
底部コンクリート	0.55	m3	
カセットウォール底版 (W=0.50m)	5.00	枚	
蓋	別途算出	枚	

自由勾配側溝

標準(土留)-B300×H800×L2000 L=2.00m(As)

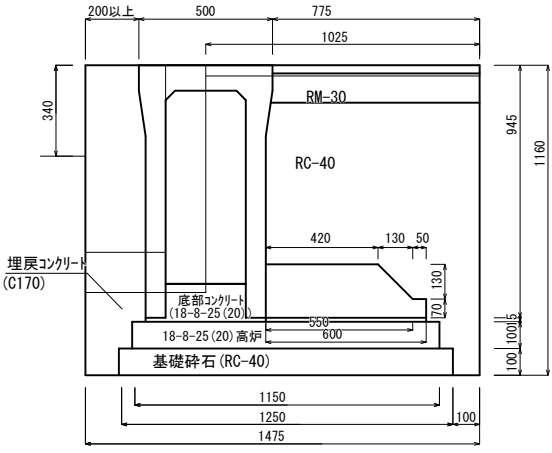

数量表 (1.0m) (1.0式)				
工 種	条件・寸法	数量	数量	単位
舗装版切断	t=4cm	1.00	2.00	m
舗装版破砕	As、t=4cm	別途計上	別途計上	m2
構造物取壊し	無筋	0.17	0.34	m3
床掘り		1.29	2.58	m3
埋戻し	RC-40	0.63	1.26	m3
コンクリート	C=170kg/m3高炉	0.24	0.48	m3
表層	t=3cm	0.78	1.56	m2
路盤	t=11cm	0.78	1.56	m2
型枠		0.34	0.68	m2


標準(土留) 10m当り			
自由勾配側溝 (L=2m/個)	5.00	個	
基礎碎石	1.25	m3	
基礎コンクリート	1.15	m3	
底部コンクリート	0.65	m3	
カセットウォール底版 (W=0.60m)	5.00	枚	
蓋	別途算出	枚	

工 事 名	旭街1028号線道路改良工事			
種 別	構造図② 6/8			
事 業 名		課 長	課長補佐	係 長 係
令和8年度				
高知市都市建設部道路維持課				

構造図③ S=1:20

自由勾配側溝

標準(土留)-B300×H900×L2000 L=2.00m(As)

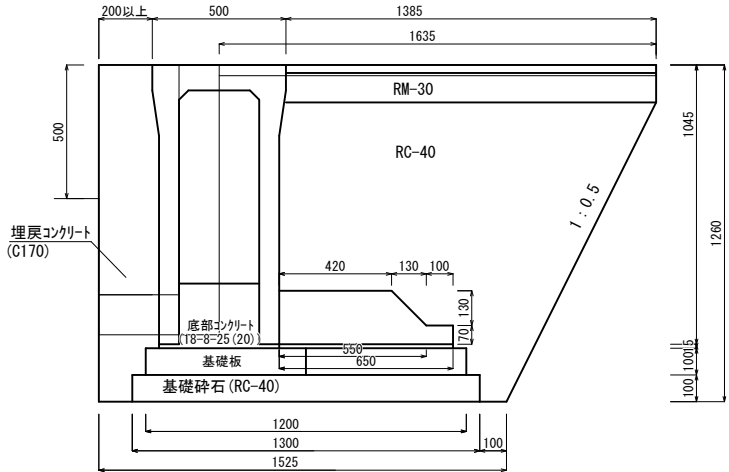


数量表 (1.0m) (1.0式)				
工種	条件・寸法	数量	数量	単位
舗装版切断	t=4cm	1.00	2.00	m
舗装版破碎	As, t=4cm	別途計上	別途計上	m2
構造物取壊し	無筋	0.20	0.40	m3
床掘り		1.79	3.58	m3
埋戻し	RC-40	1.06	2.12	m3
コンクリート	C=170kg/m3高炉	0.26	0.52	m3
表層	t=3cm	1.39	2.78	m2
路盤	t=11cm	1.39	2.78	m2
型枠		0.50	1.00	m2

標準(土留) 10m当り			
自由勾配側溝(L=2m/個)	5.00	個	
基礎碎石	1.30	m3	
基礎板(W=600)	10.00	枚	
底部コンクリート	0.45	m3	
カセットウォール底版(W=0.65m)	5.00	枚	
蓋	別途算出	枚	

自由勾配側溝

標準(土留)-B300×H1000×L2000 L=2.00m(As)

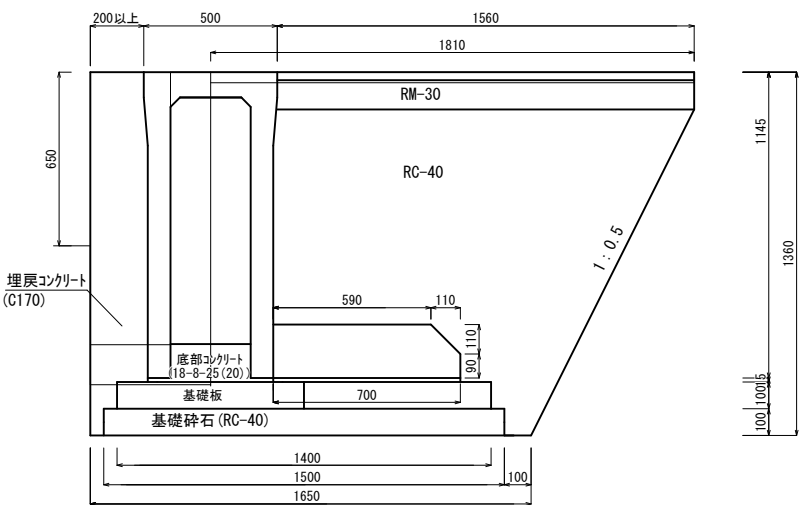


数量表 (1.0m) (1.0式)				
工種	条件・寸法	数量	数量	単位
舗装版切断	t=4cm	1.00	2.00	m
舗装版破碎	As, t=4cm	別途計上	別途計上	m2
構造物取壊し	無筋	0.22	0.44	m3
床掘り		2.10	4.20	m3
埋戻し	RC-40	1.31	2.62	m3
コンクリート	C=170kg/m3高炉	0.26	0.52	m3
表層	t=3cm	1.56	3.12	m2
路盤	t=11cm	1.56	3.12	m2
型枠		0.65	0.72	m2

標準(土留) 10m当り			
自由勾配側溝(L=2m/個)	5.00	個	
基礎碎石	1.50	m3	
基礎板(W=700)	10.00	枚	
底部コンクリート	0.40	m3	
カセットウォール底版(W=0.70m)	5.00	枚	
蓋	別途算出	枚	

工事名	旭街1028号線道路改良工事			
種別	構造図③			7/8
事業名		課長	課長補佐	係長 係
令和8年度				
高知市都市建設部道路維持課				


構造図④ S=1:20

1号側溝

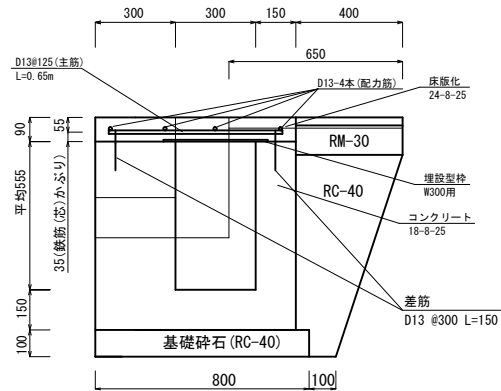 $L = 2.00 \text{ m (As)}$ 


2号側溝

L=2.00m (Con)

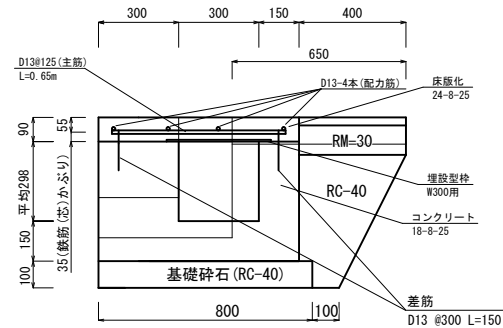


3号側溝

L=3. 60m (Con)

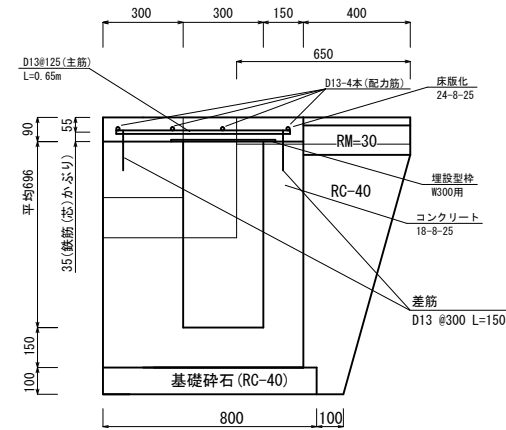

4号側溝

L=4.30m (Con)

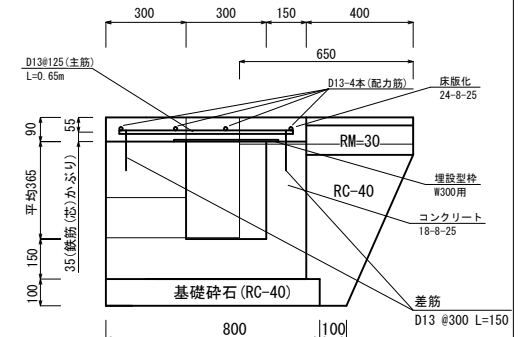

数量表 (1.0m) (1.0式)

工 種	条件・寸法	数量	数量	単位
舗装版切断	t=4cm	1.00	2.00	m
舗装版破砕	As、t=4cm	別設計上	別設計上	m ²
構造物取壊し	無筋	0.11	0.22	m ³
床掘り		0.68	1.36	m ³
埋戻し	RC-40	0.20	0.40	m ³
コンクリート	18-8-25	0.36	0.72	m ³
コンクリート	24-8-25	0.068	0.14	m ³
型枠		1.91	3.82	m ²
埋設型枠	W=300用	1.00	2.00	m
基礎砕石	RC-40、t=10cm	0.80	1.60	m ²
差筋	SD345、D13	-	1.99	kg
鉄筋	SD345、D13	-	18.31	kg
表層	t=3cm	0.40	0.80	m ²
路盤	t=11cm	0.40	0.80	m ²

数量表 (1.0m) (1.0式)

工 種	条件・寸法	数量	数量	単位
舗装版切断	t=10cm	1.00	2.00	m
舗装版破砕	Con、t=10cm	別途計上	別途計上	m ²
構造物取壊し	無筋	0.11	0.22	m ³
床掘り		0.38	0.76	m ³
埋戻し	RC-40	0.13	0.26	m ³
コンクリート	18-8-25	0.25	0.50	m ³
コンクリート	24-8-25	0.068	0.14	m ³
型枠		1.13	2.26	m ²
埋設型枠	W=300用	1.00	2.00	m
基礎砕石	RC-40、t=10cm	0.80	1.60	m ²
差筋	SΦ345、D13	-	1.99	kg
鉄筋	SΦ345、D13	-	18.31	kg
床層	t=3cm	0.40	0.80	m ²
路盤	t=11cm	0.40	0.80	m ²

数量表 (1.0m) (1.0式)


工 種	条件・寸法	数量	数量	単位
舗装版切断	t=10cm	1.00	3.60	m
舗装版破砕	Con, t=10cm	別途計上	別途計上	m2
構造物取壊し	無筋	0.11	0.40	m3
床掘り		0.79	2.84	m3
埋戻し	R0-40	0.24	0.86	m3
コンクリート	18-8-25	0.43	1.55	m3
コンクリート	24-8-25	0.068	0.24	m3
型枠	3型枠	2.33	8.39	m2
埋設型枠	W=300用	1.00	3.60	m
基礎砕石	R0-40, t=10cm	0.80	2.88	m
差筋	SD345, D13	-	3.58	kg
鉄筋	SD345, D13	-	32.95	kg
表層	t=3cm	0.40	1.44	m2
路盤	t=11cm	0.40	1.44	m2

数量表 (1.0m) (1.0式)

工 種	条件・寸法	数量	数量	単位
舗装版切断	t=10cm	1.00	4.30	m
舗装版破砕	Con、t=10cm	別途計上	別途計上	m ²
構造物取壊し	無筋	0.11	0.47	m ³
床掘り		0.45	1.94	m ³
埋戻し	RC-40	0.15	0.65	m ³
コンクリート	18-8-25	0.28	1.20	m ³
コンクリート	24-8-25	0.068	0.29	m ³
型枠		1.34	5.76	m ²
埋設型枠	W-300用	1.00	4.30	m
基礎砕石	RC-40、t=10cm	0.80	3.44	m ²
差筋	SD345、D13	-	4.28	kg
鉄筋	SD345、D13	-	39.36	kg
表層	t=3cm	0.40	1.72	m ²
路盤	t=11cm	0.40	1.72	m ²

階段

P16.1~17.4(左)


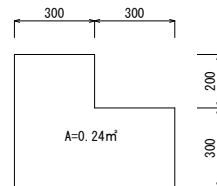


型桩 $A=1.13\text{m}^2$

コンクリート(18-8-25) V=0.31m3

 $L = 1.3 \text{ m}$
$$V = 0.31 \text{ m}^3$$

構造物取壊し図 S=1:20

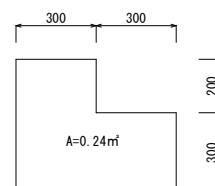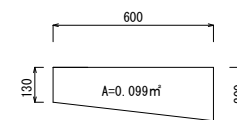 $L = 1.3 \text{ m}$
$$V = 0.31 \text{ m}^3$$
 $L = 1.0 \text{ m}$
$$V=0.099\text{m}^3$$

工 事 名	旭街1028号線道路改良工事				
種 別	構造図④、構造物取壊し図				8/8
事 業 名		課 長	課長補佐	係 長	係
令和8年度					
高知市都市建設部道路維持課					