



※再生砕石埋戻しについては、平均粒径(D50)が10mm以上かつ10%粒径が1mm以上の砕石を締固め度90%以上で施工すること。

【詳細図D】

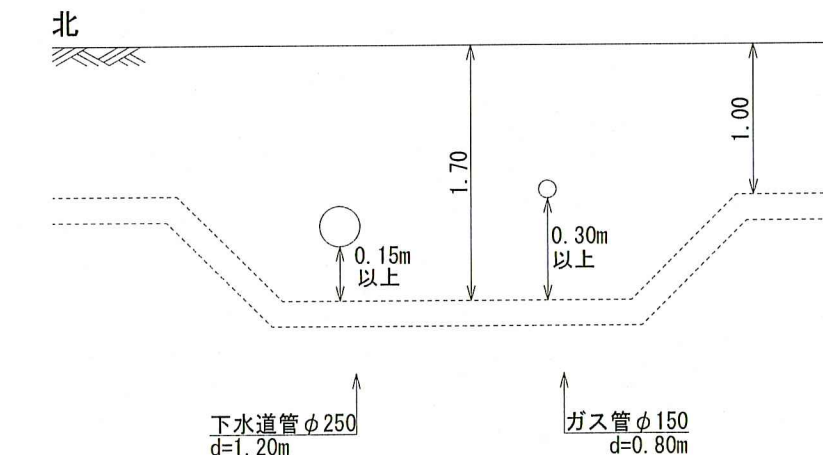


管種	管内径 (mm)	管外径 D (mm)	掘 削 幅	
			W1 (mm)	W2 (mm)
HIVP	50	60	600	
HIVP	75	90	600	

〈高圧配水管〉GX形φ150 (d=1.00m)
 〈配水管〉GX形φ150 (d=0.80m、1.10m)
 同土工断面布設箇所

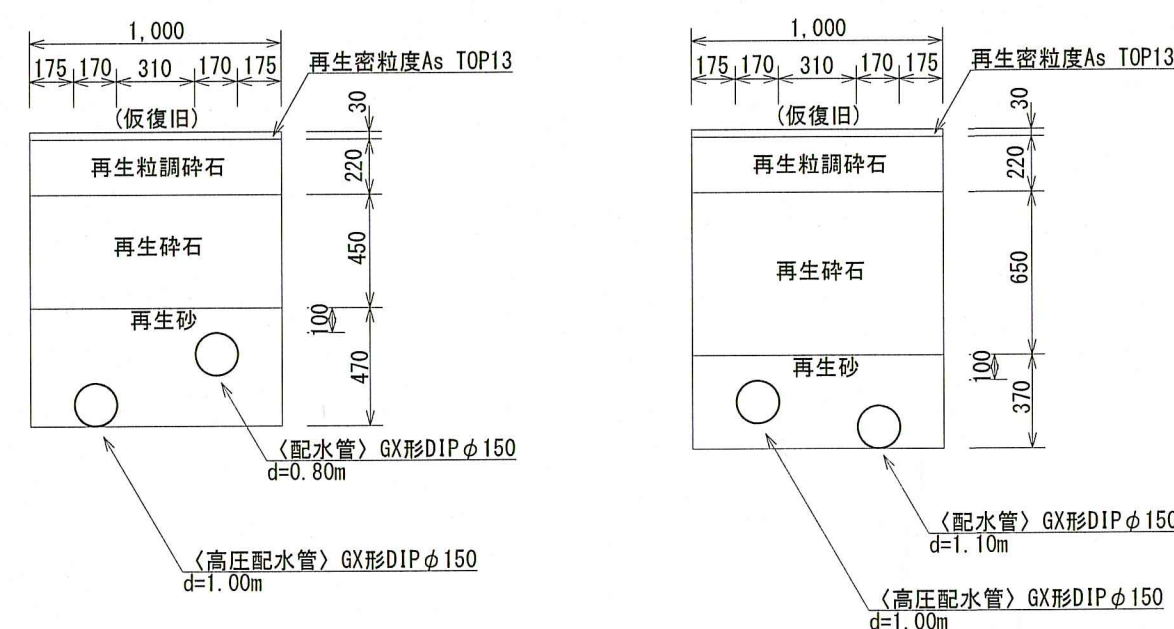

市道車道部①
※道路幅員4.0m以上

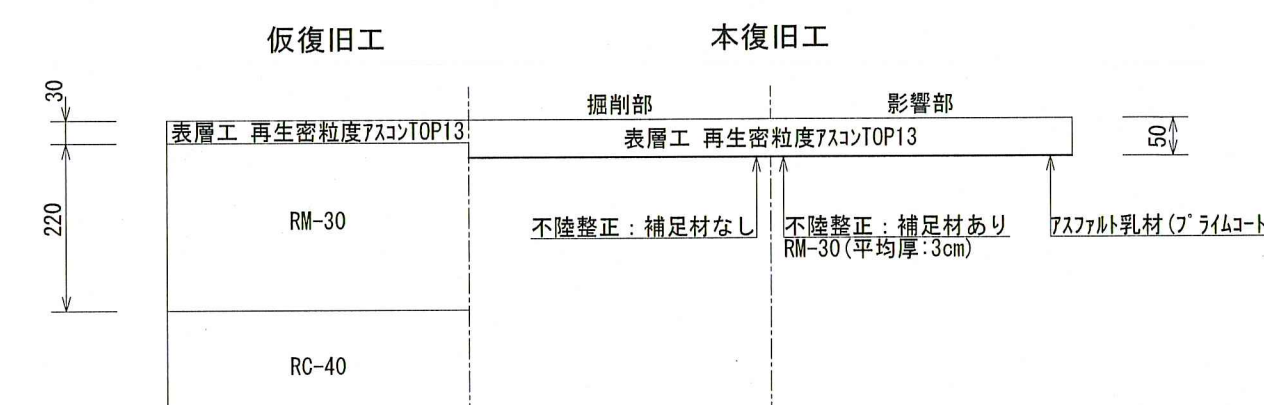

市道車道部②
※道路幅員4.0m未満


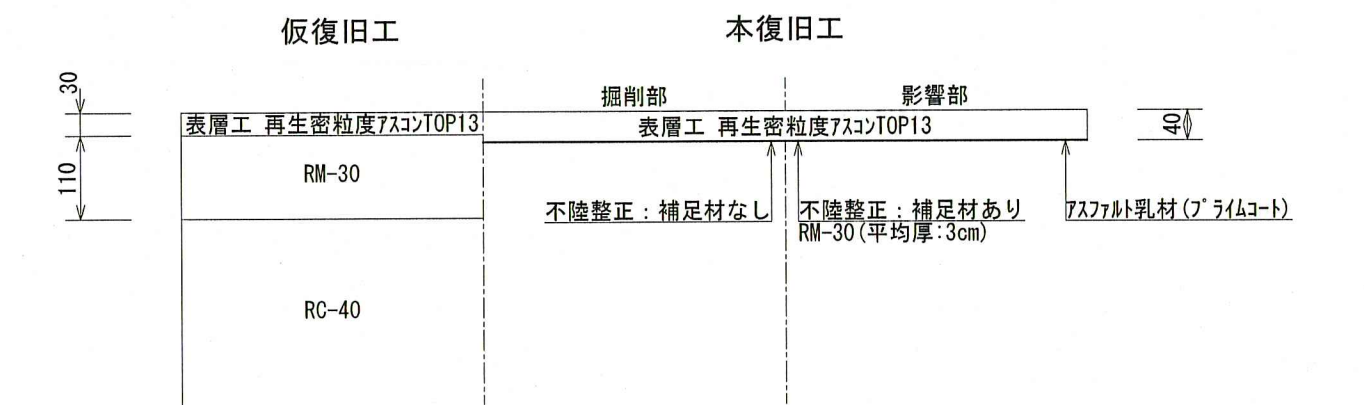




課 長	課長補佐	係 長	設 計
			
瀬戸西町一丁目、二丁目配水管布設工事 設計図			令和8年度 図 番 縮 2 / 4 図 示 尺
土工定規図・舗装復旧断面図 詳細図・土工断面参考図 高知市 上下水道局 水道整備課			

路上メーター，路上止水栓

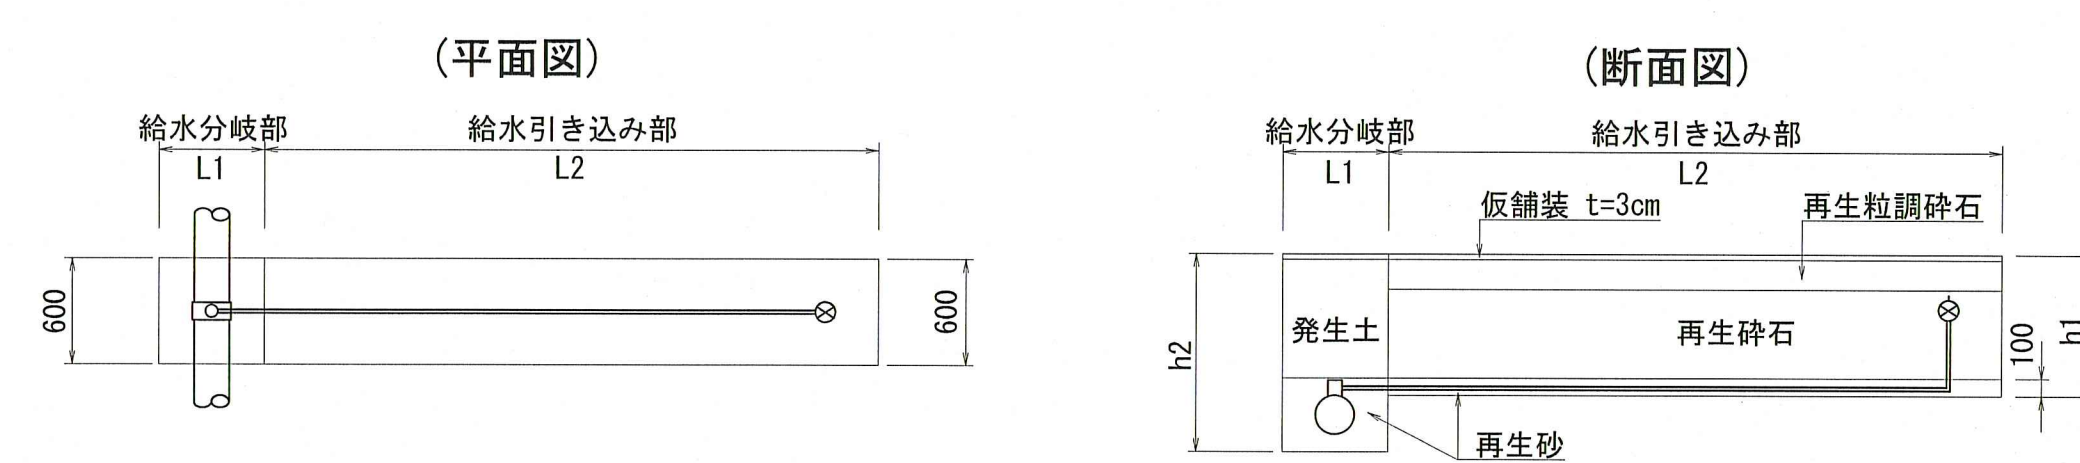


課 長 	課長補佐 	係 長 	設 計 
瀬戸西町一丁目・二丁目配水管布設工事 設計図			令和8年度 3 / 4 図 番 縮 尺
切替平面図・切替断面図			図 示
高知市 上下水道局 水道整備課			

平面図 S=1:500



中詰充填工 S=1:Free
φ150 L=143.0m, 132.0m

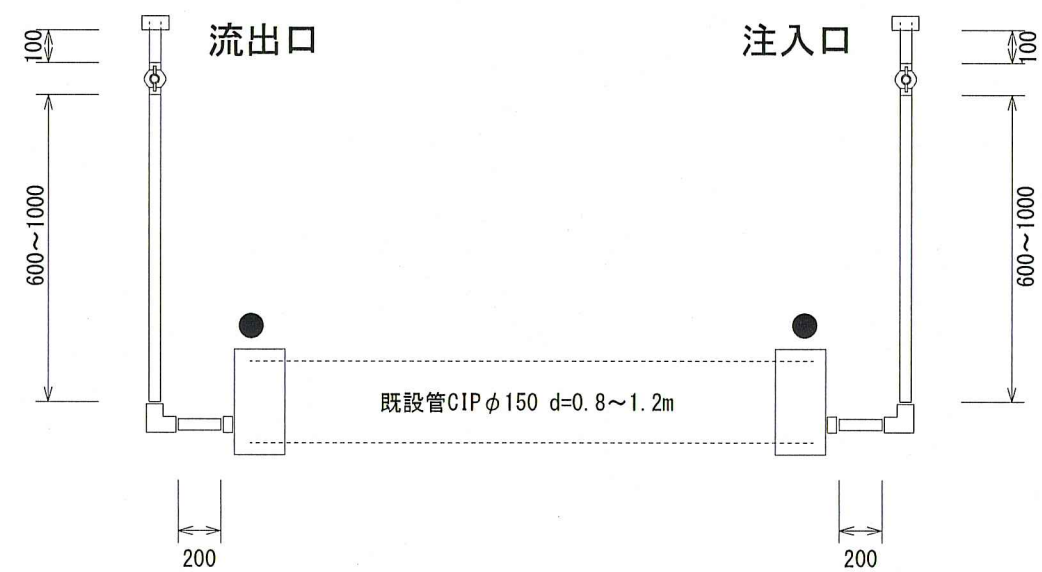

課長	課長補佐	係長	設計
令和8年度			図番
瀬戸西町一丁目・二丁目配水管布設替工事			4 / 4
設計図			図示
既設管廃止図			尺
高知市 上下水道局 水道整備課			