


計画平面図


水路1-5

S=1:500

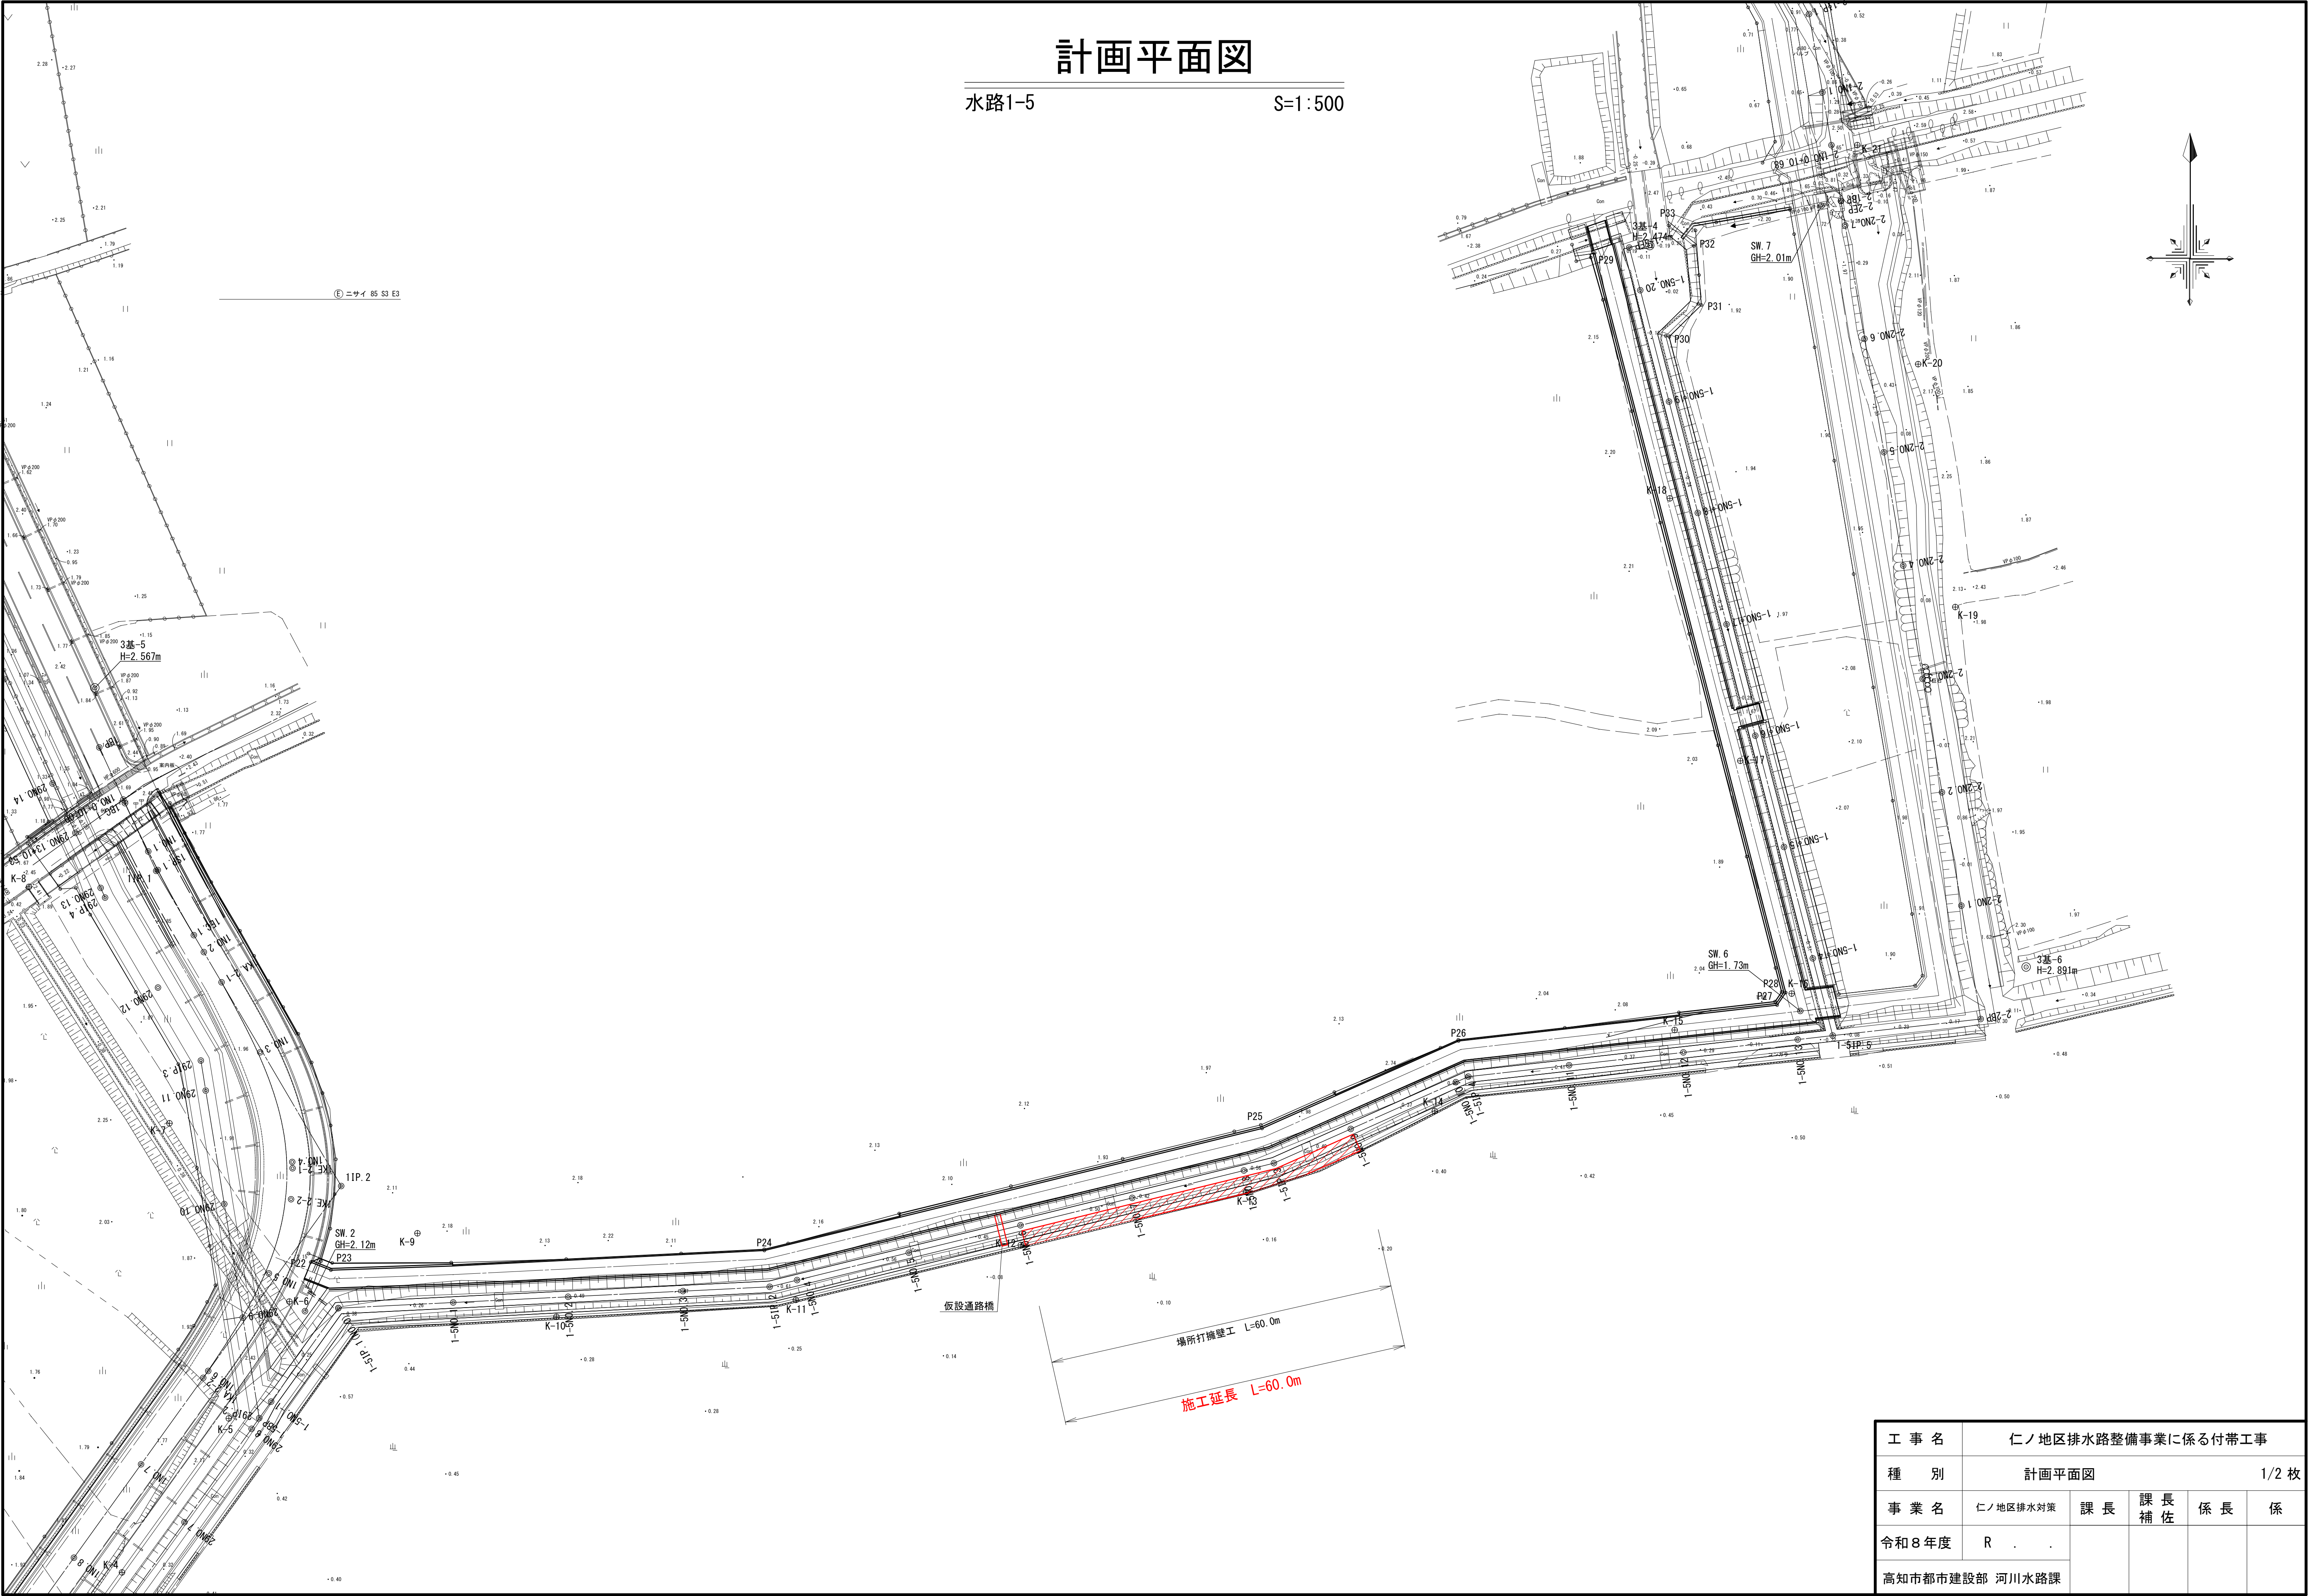


工 事 名	仁ノ地区排水路整備事業に係る付帯工事				
種 別	計画平面図				1/2 枚
事 業 名	仁ノ地区排水対策	課 長	課 長 補 佐	係 長	係
令和8年度	R				
高知市都市建設部 河川水路課					

水路1-5 S=1:100

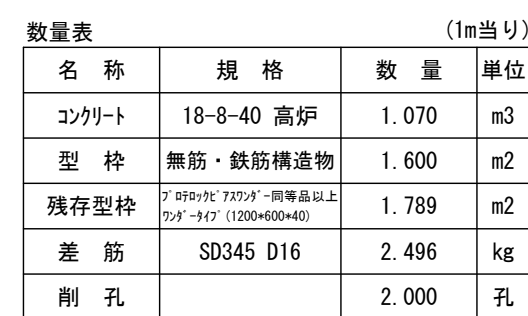

水路1-5	S=1:30
-------	--------

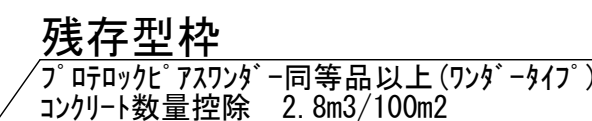

参考図 S=1:100



工 事 名	仁ノ地区排水路整備事業に係る付帯工事				
種 別	横断図・構造図・参考図			2/2 枚	
事 業 名	仁ノ地区排水対策	課 長	課 長 補 佐	係 長	係
令和8年度	R . .				
高知市都市建設部 河川水路課					