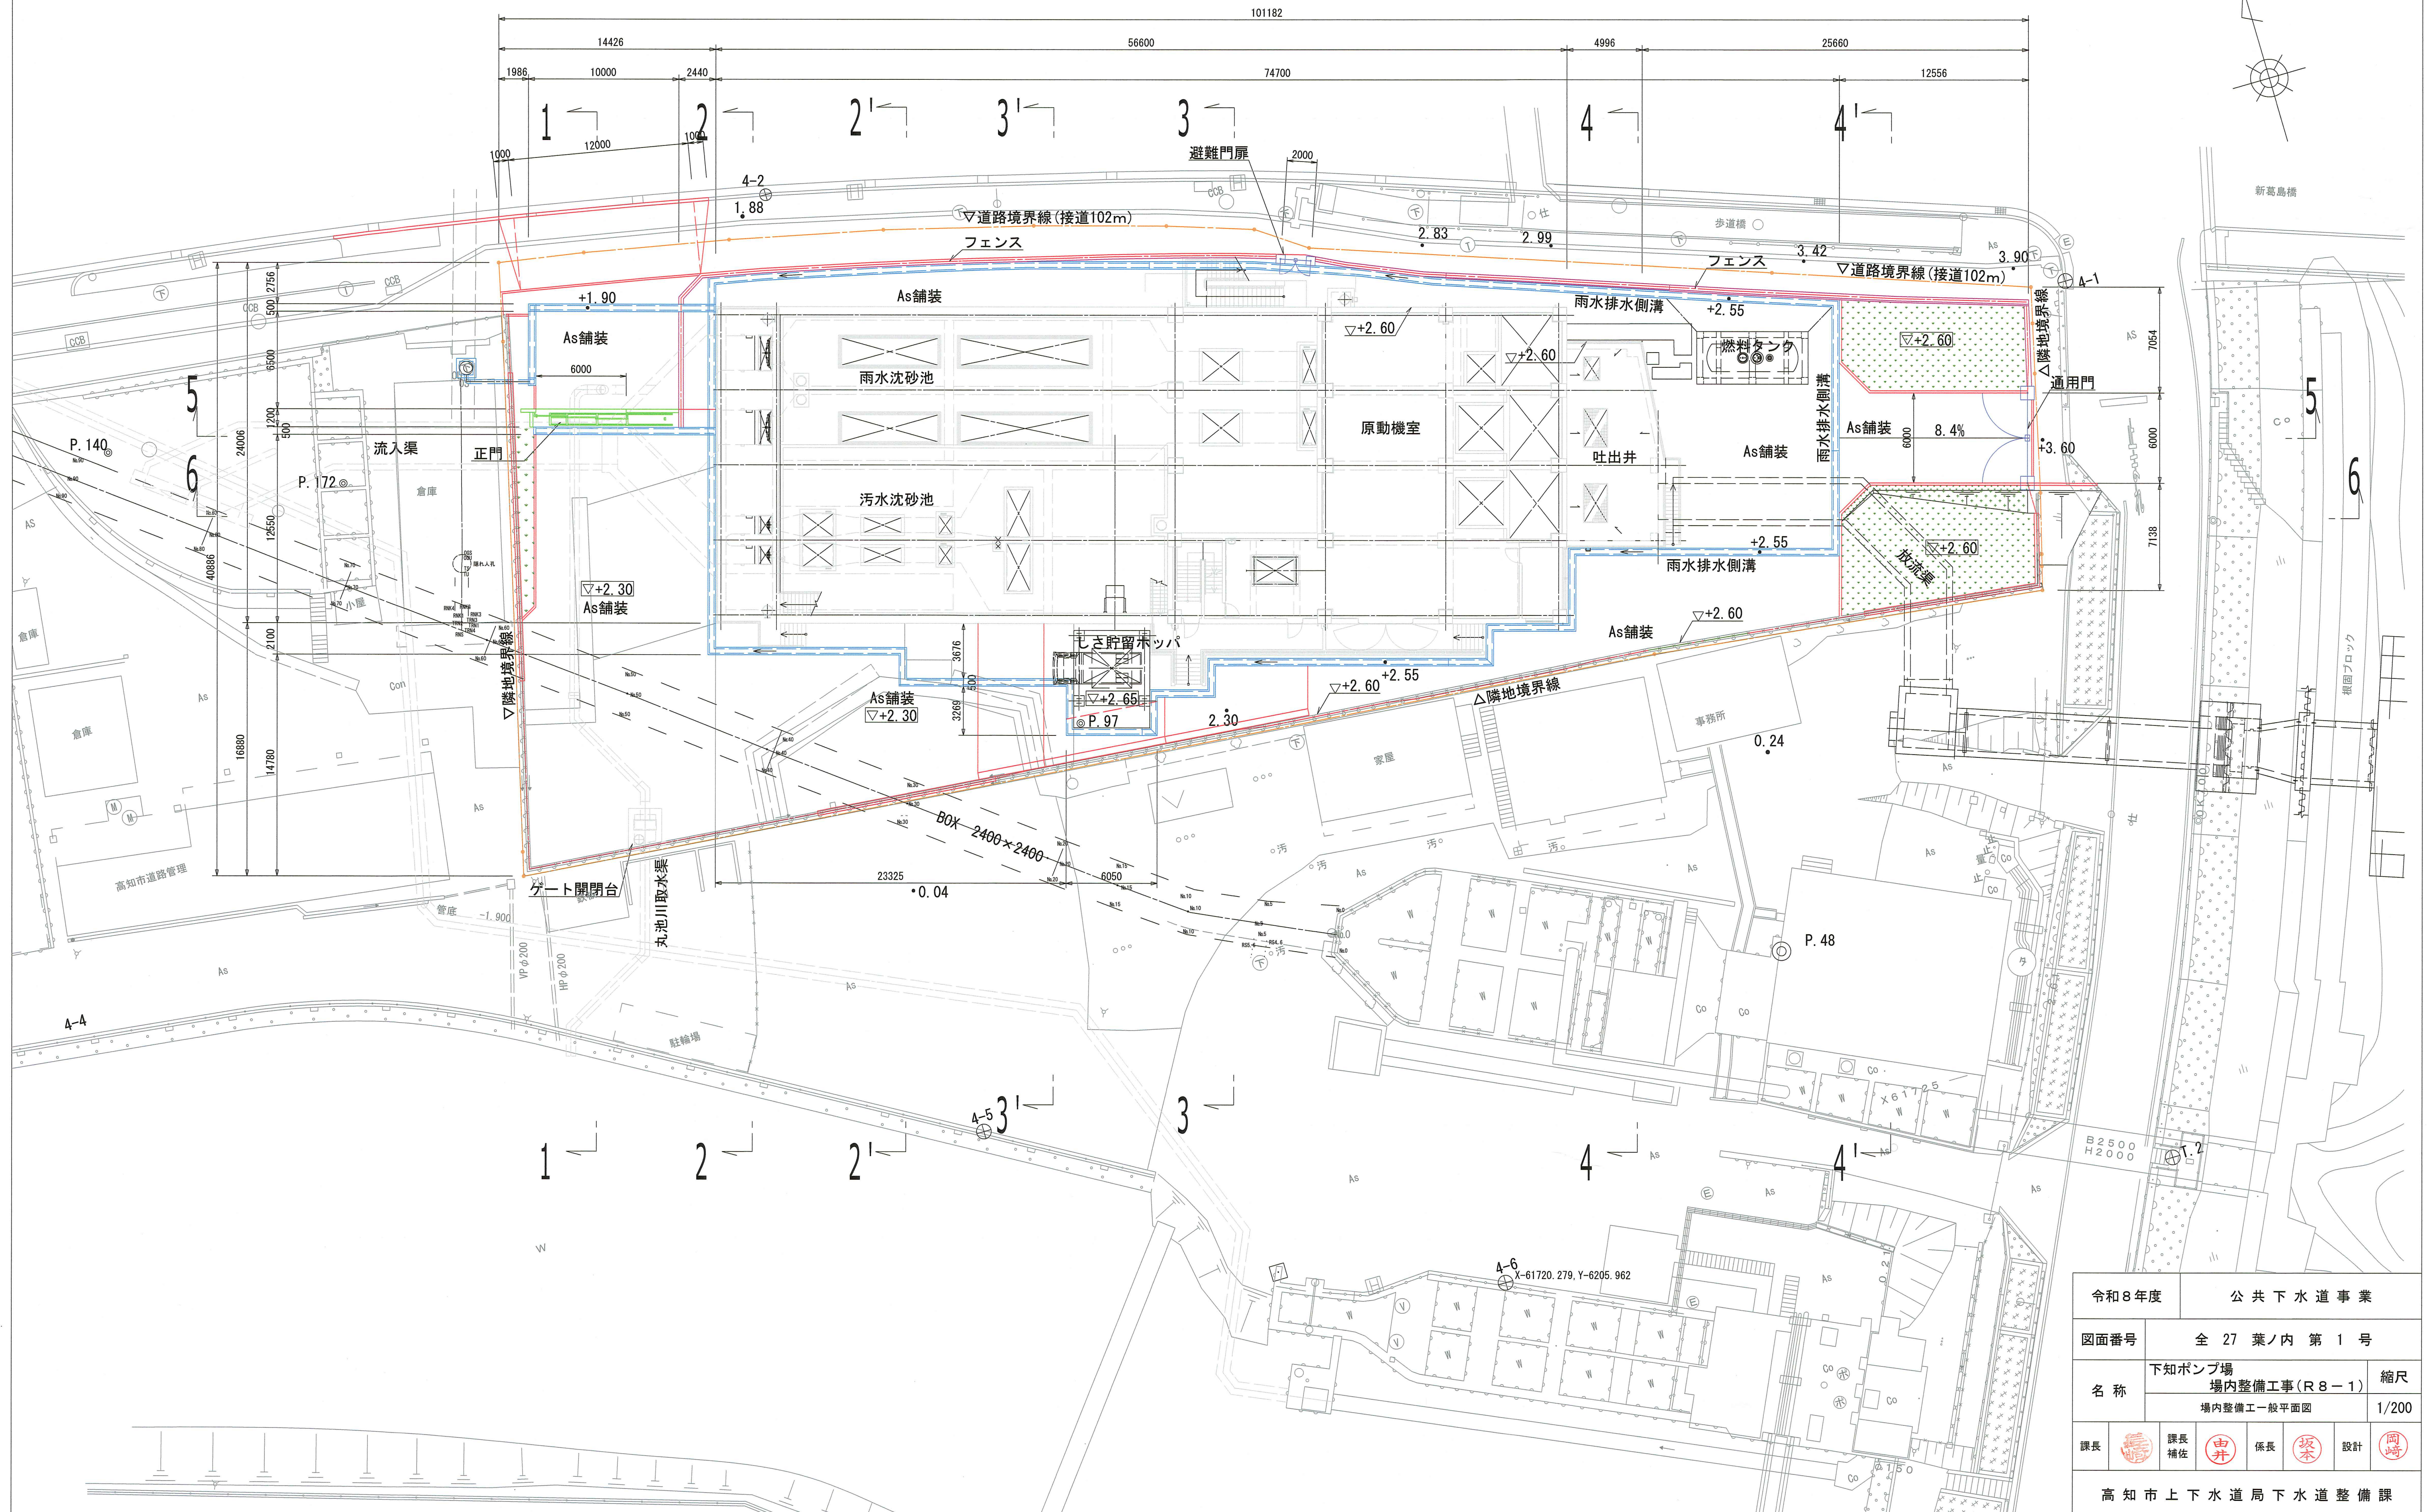


$$S=1/200$$


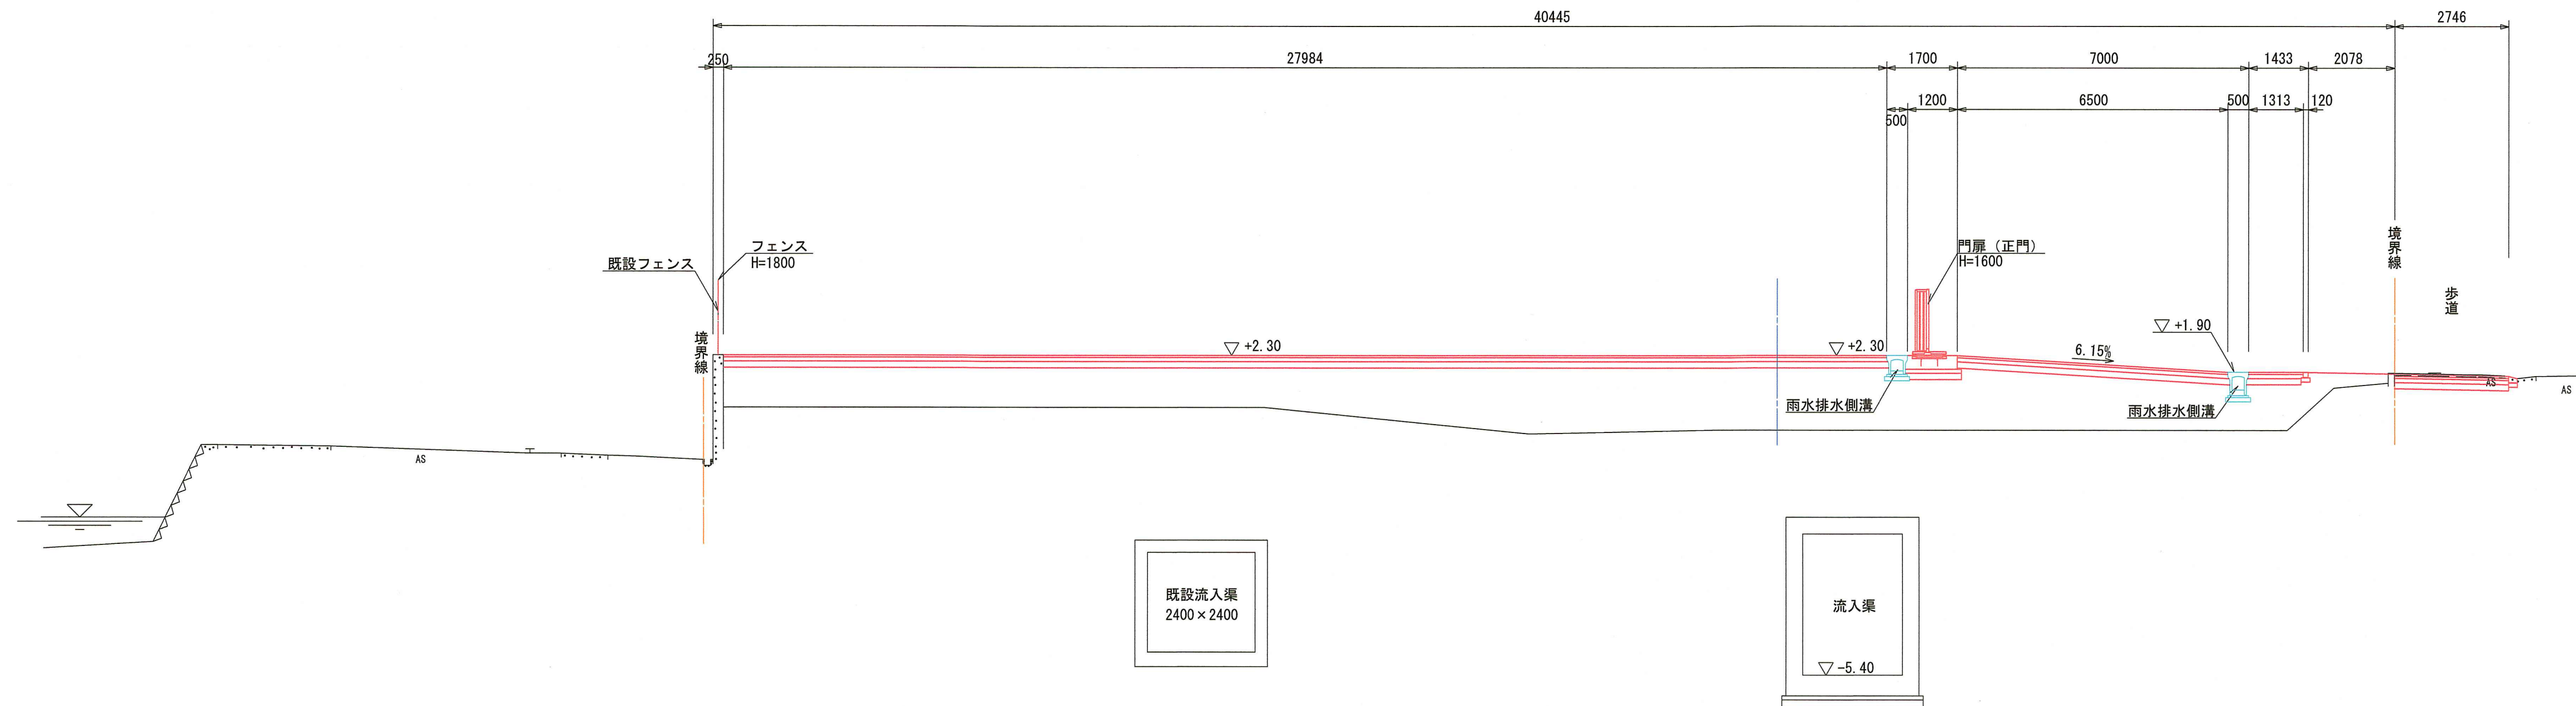
場内整備横断図（１）

S=1/100

1 - 1

P. 107. 5

GH=0. 50
FH=




DL=-10.00

2 - 2

P. 97

GH=3. 80
FH=

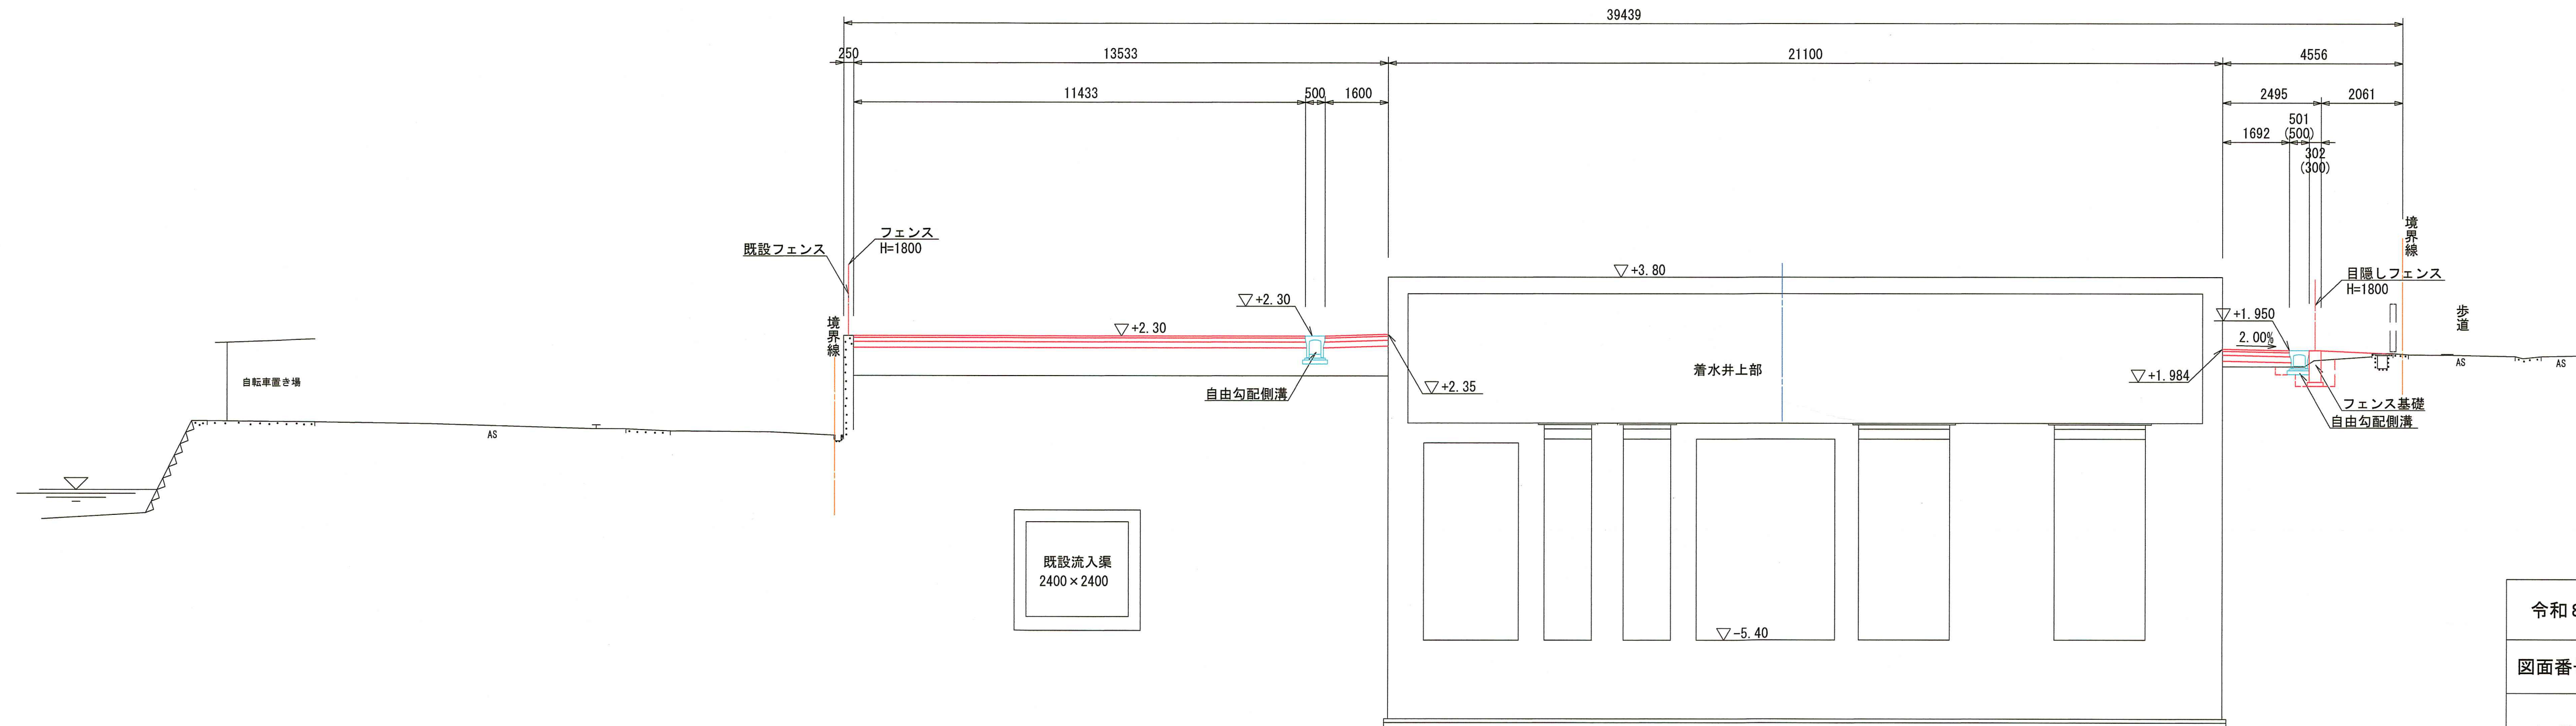


DL=-10.00

令和8年度	公共下水道事業			
図面番号	全 27 葉ノ内 第 2 号			
名 称	下知ポンプ場 場内整備工事(R8-1)			縮尺
	場内整備 横断図(1)			1/100
課長	課長補佐	係長	設計	
高知市上下水道局下水道整備課				

$$S=1/100$$


P. 87

GH=3.80
FH=

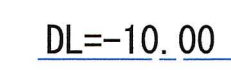

P. 77


GH=3.80
FH=

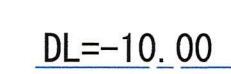

令和8年度		公 共 下 水 道 事 業					
図面番号		全 27 葉ノ内 第 3 号					
名 称		下知ポンプ場 場内整備工事(R8-1)			縮尺		
		場内整備 横断面図(2)			1/100		
課長		課長 補佐		係長		設計	
高 知 市 上 下 水 道 局 下 水 道 整 備 課							

場内整備横断図（3）

S=1/100

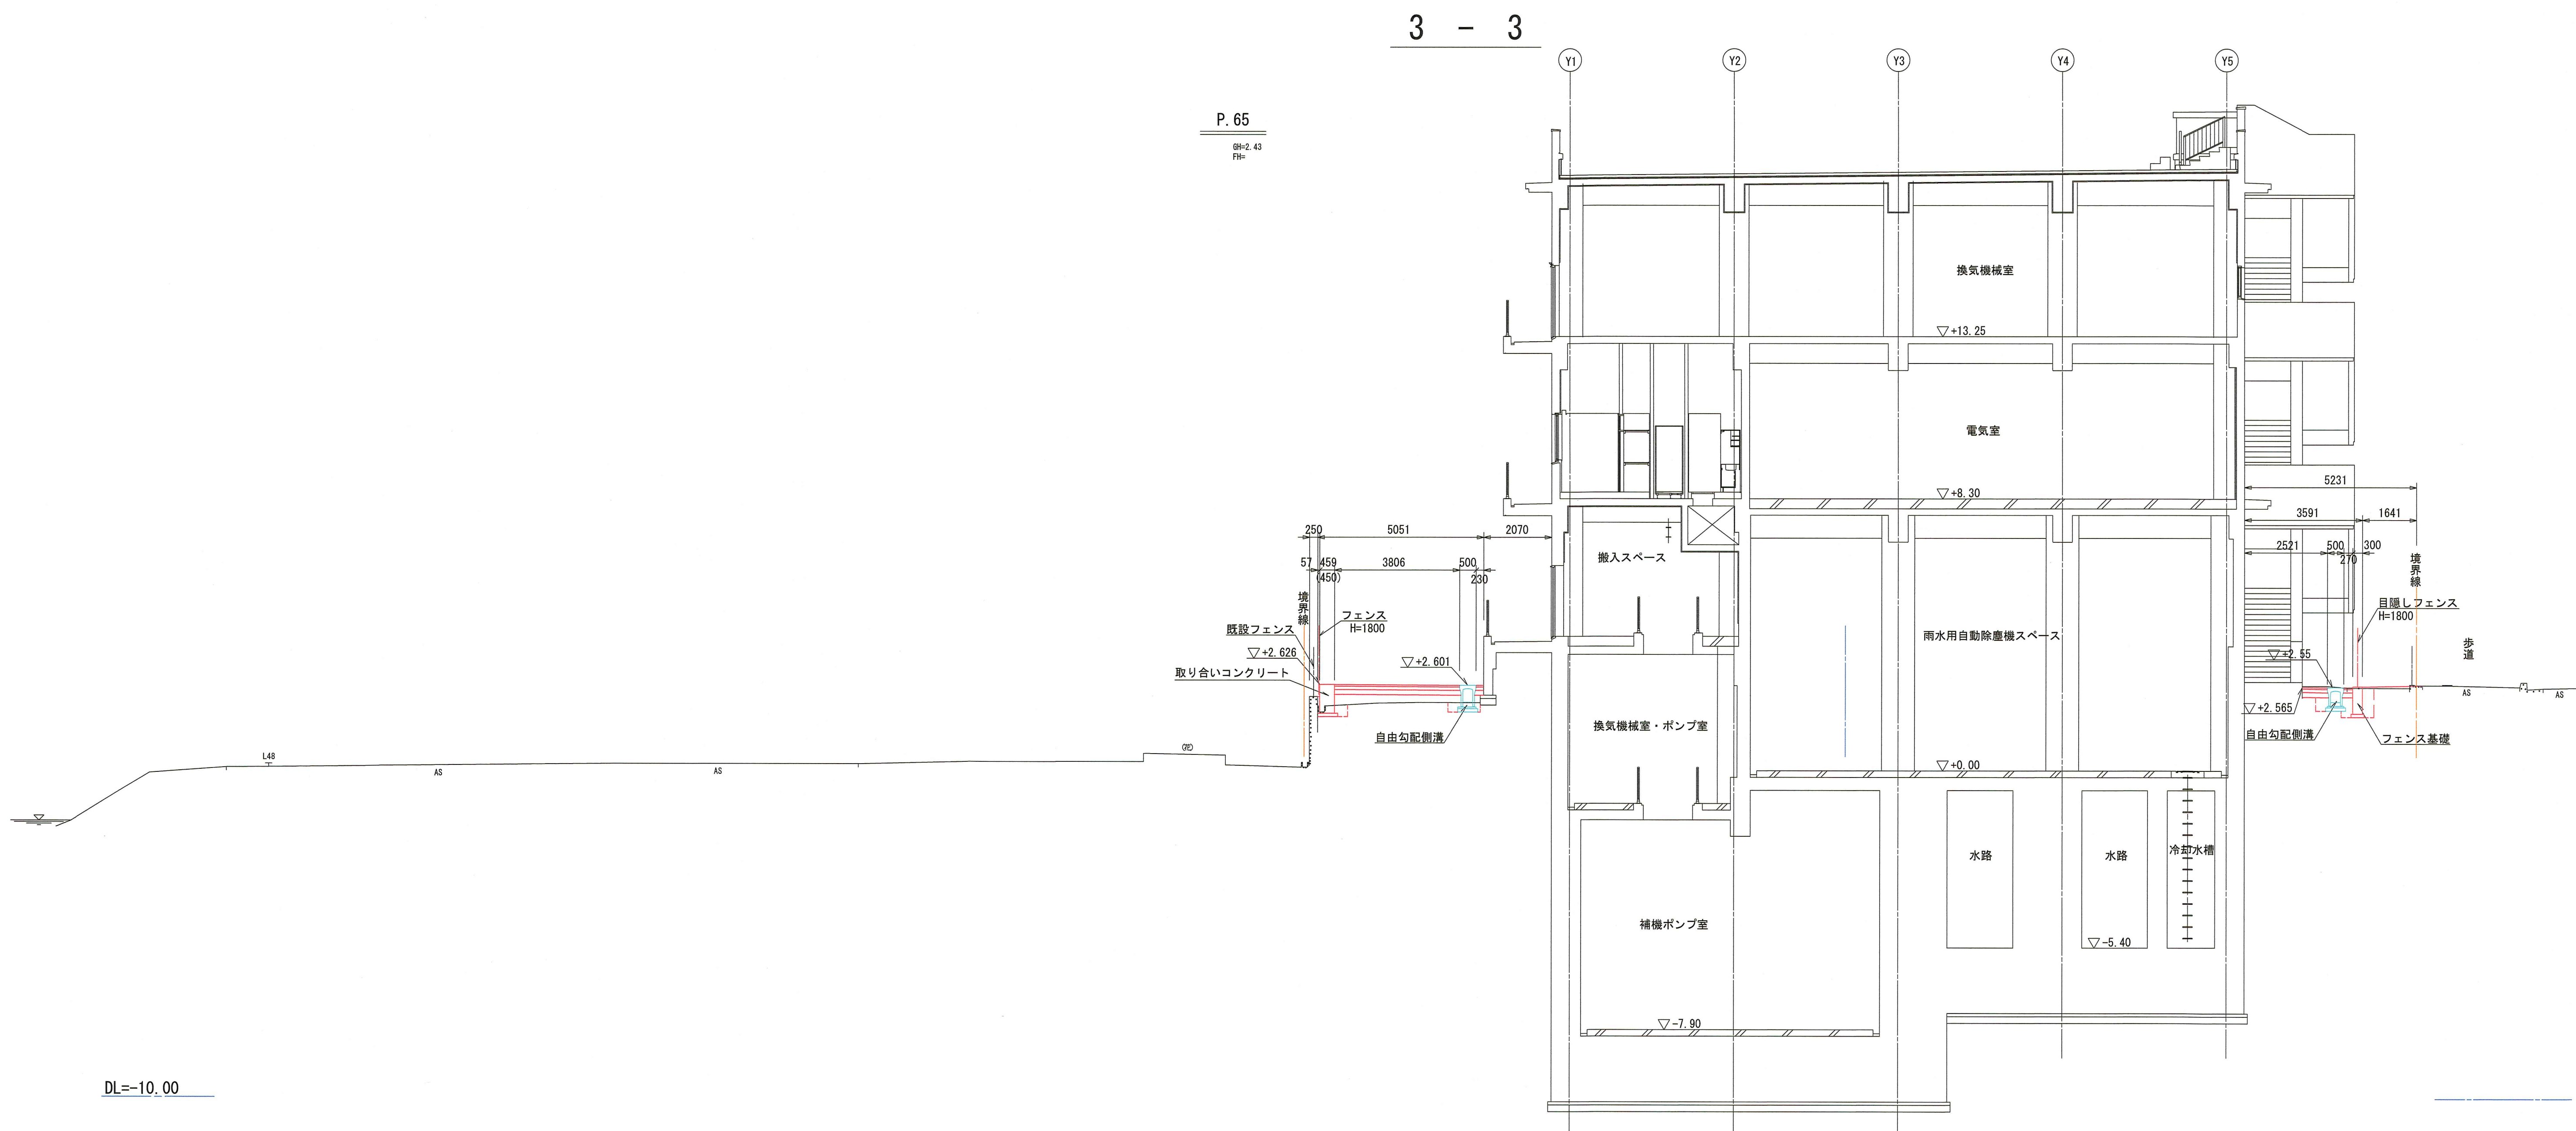

令和8年度		公 共 下 水 道 事 業					
図面番号		全 27 葉ノ内 第 4 号					
名 称		下知ポンプ場 場内整備工事(R8-1)			縮尺		
		場内整備 横断図(3)			1/100		
課長		課長 補佐		係長		設計	
高 知 市 上 下 水 道 局 下 水 道 整 備 課							


場内整備横断図（４）

S=1/100

4 - 4

P. 36

GH=5.50
FH=

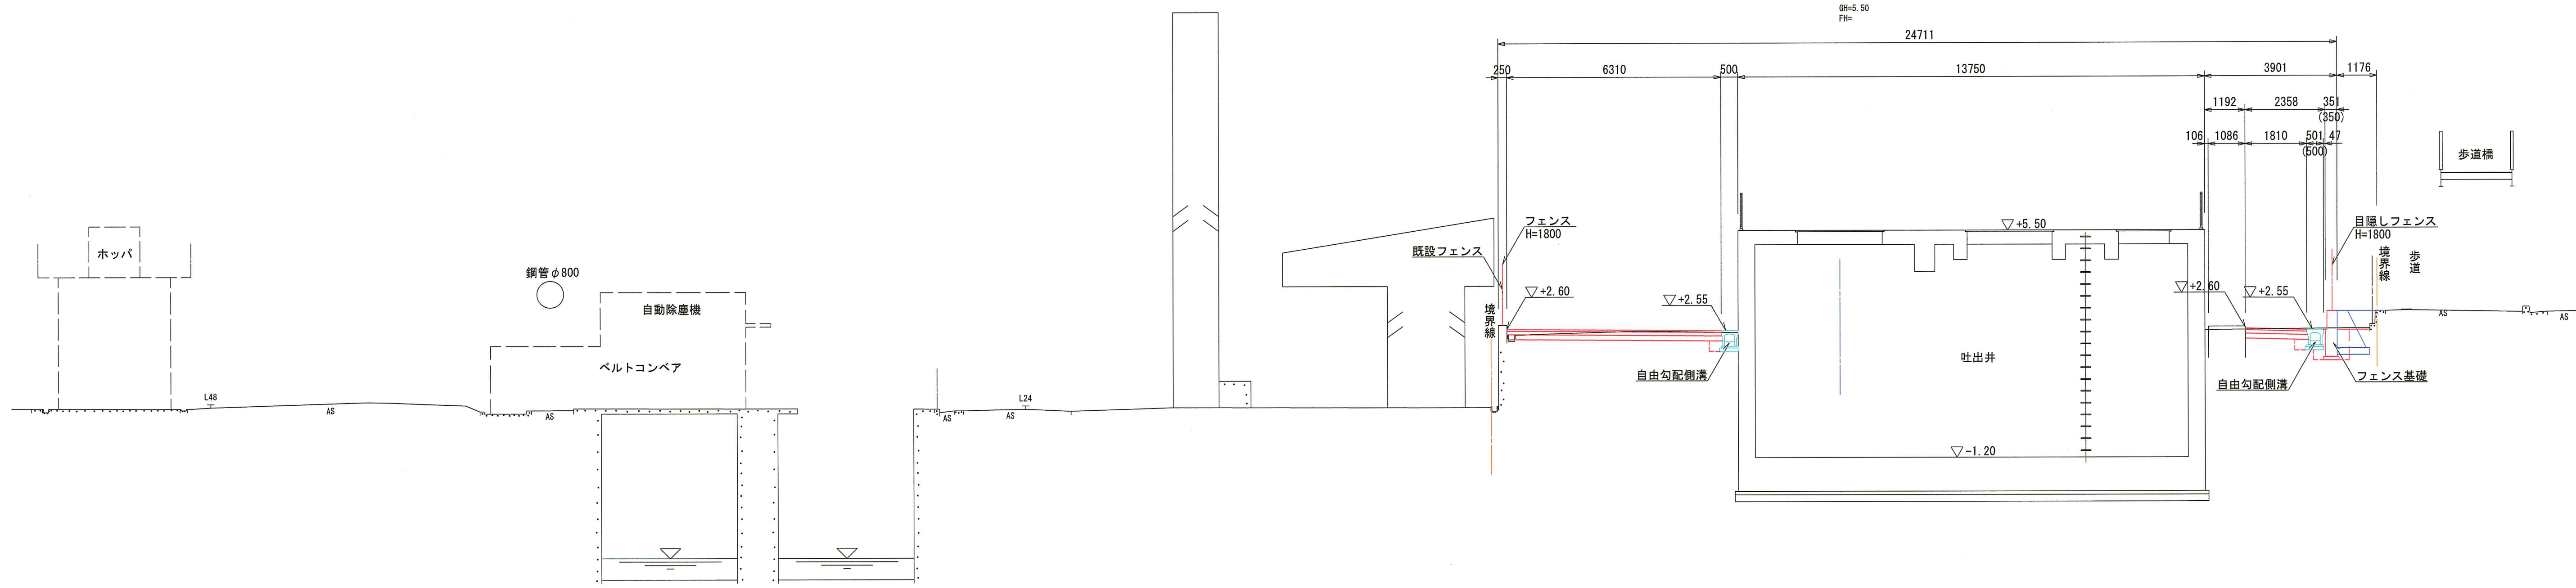


DL=-10.00

4' - 4'

P. 21.5

GH=2.65
FH=

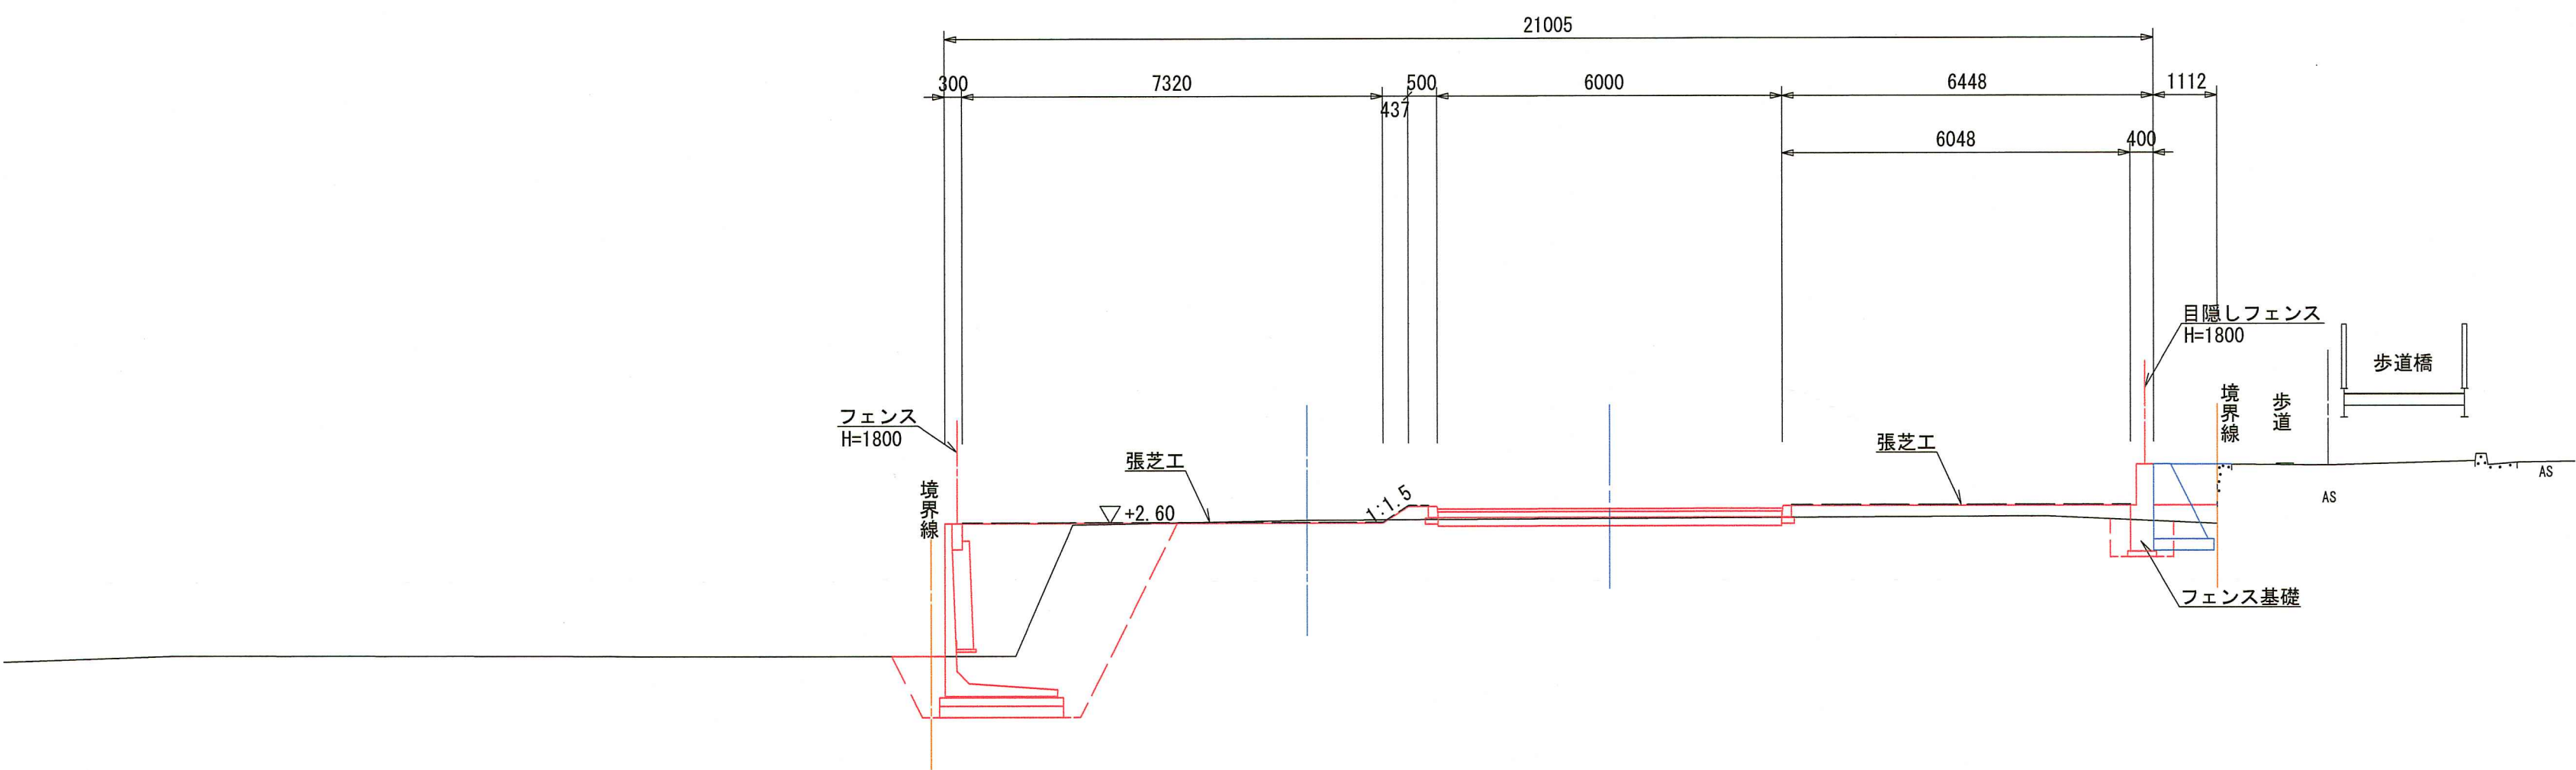


DL=-5.00

令和8年度		公共下水道事業			
図面番号		全 27 葉ノ内 第 5 号			
名 称	下知ポンプ場 場内整備工事(R8-1)				縮尺
	場内整備 横断図(4)				1/100
課長		課長 補佐		係長	
設計		高知市上下水道局下水道整備課			

場内整備横断図（５）

S=1/200


5 - 5

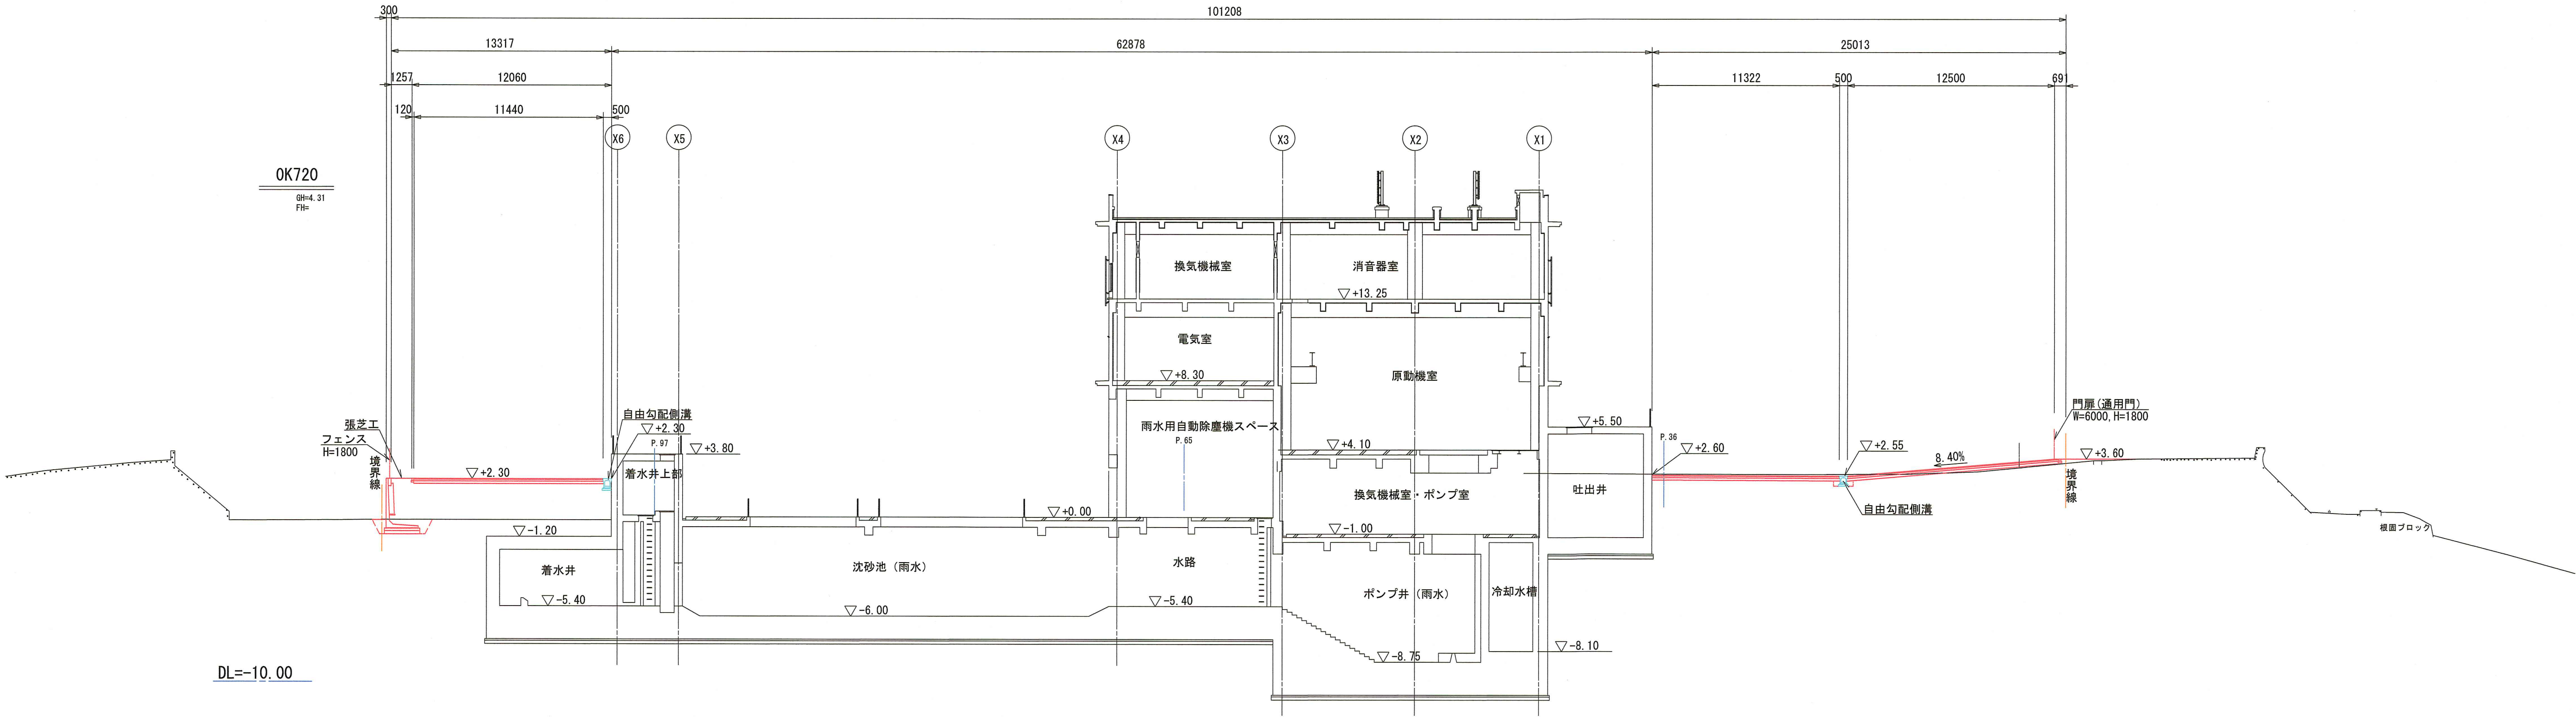

令和8年度		公 共 下 水 道 事 業			
図面番号		全 27 葉ノ内 第 6 号			
名 称	下知ポンプ場 場内整備工事(R8-1)			縮尺	
	場内整備 横断面図(5)			1/200	
課長		課長 補佐		係長	
				設計	
高知市上下水道局下水道整備課					

$$S=1/200$$

6 - 6

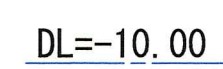

令和8年度		公 共 下 水 道 事 業			
図面番号		全 27 葉ノ内 第 7 号			
名 称		下知ポンプ場 場内整備工事(R8-1)			縮尺
		場内整備 横断面図(6)			1/200
課長		課長補佐		係長	
				設計	
高 知 市 上 下 水 道 局 下 水 道 整 備 課					