

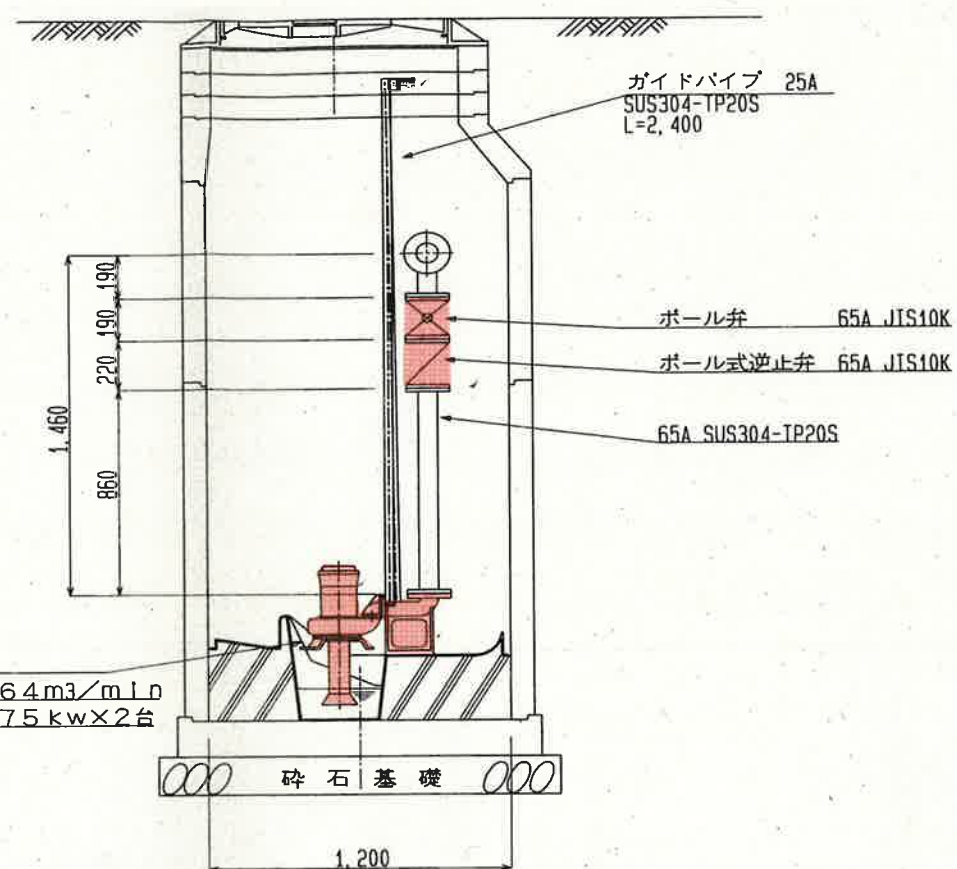
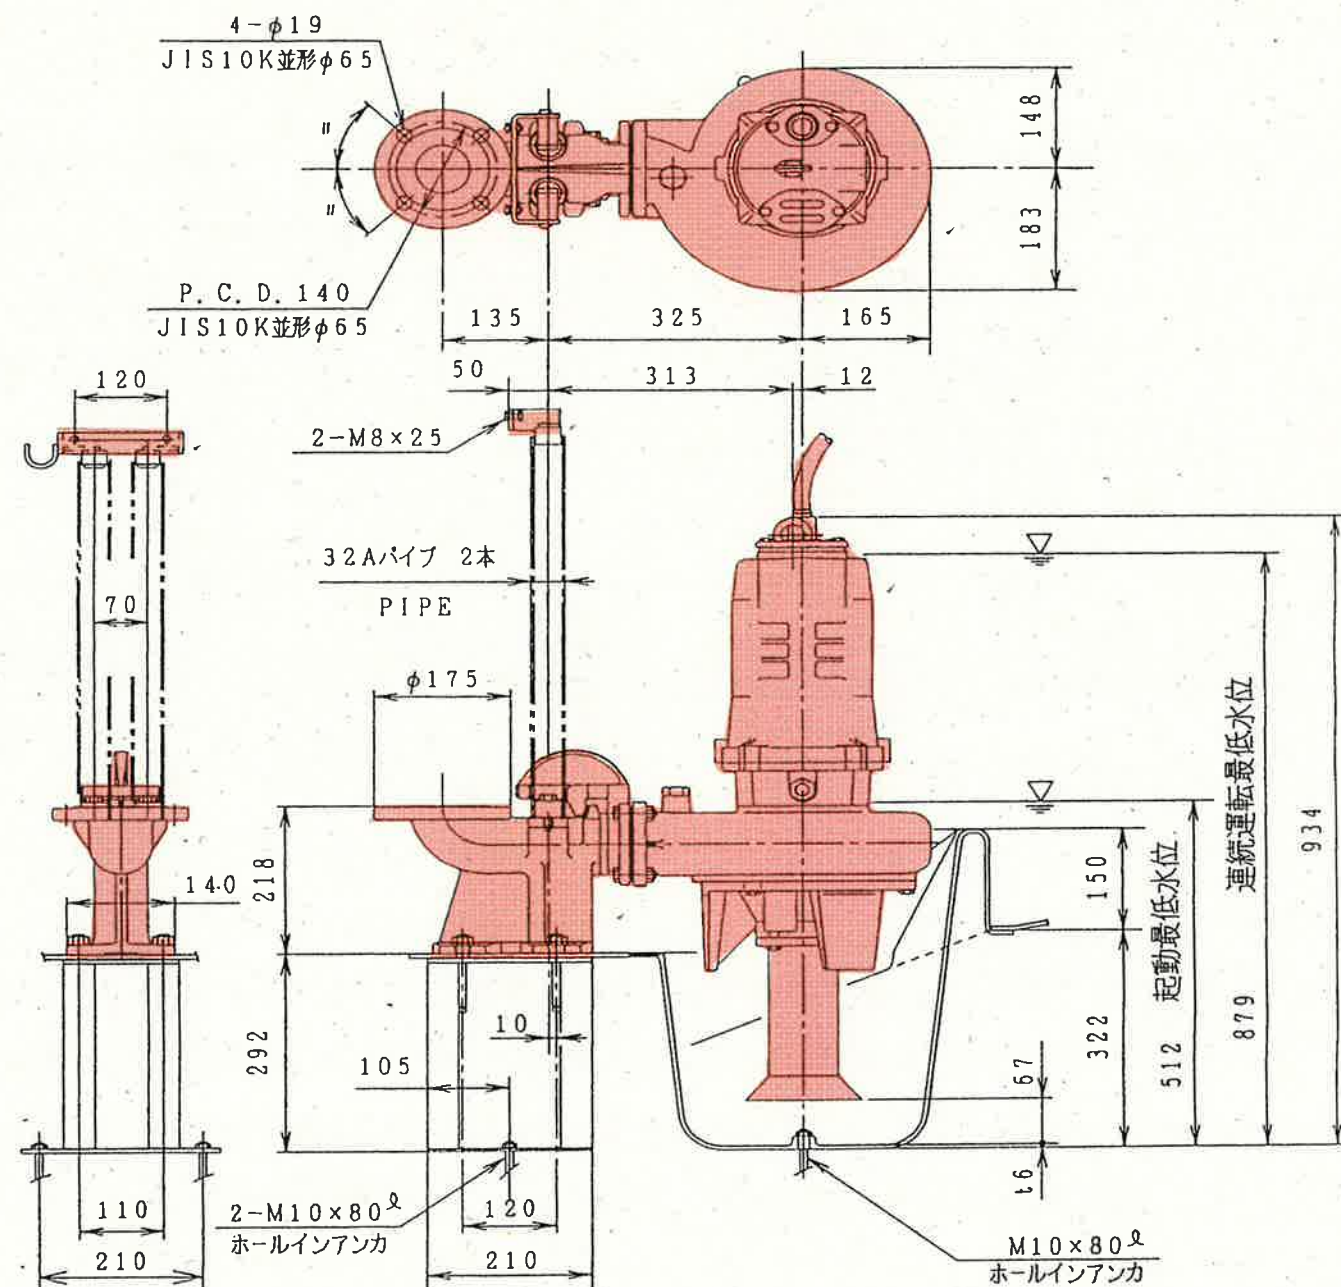
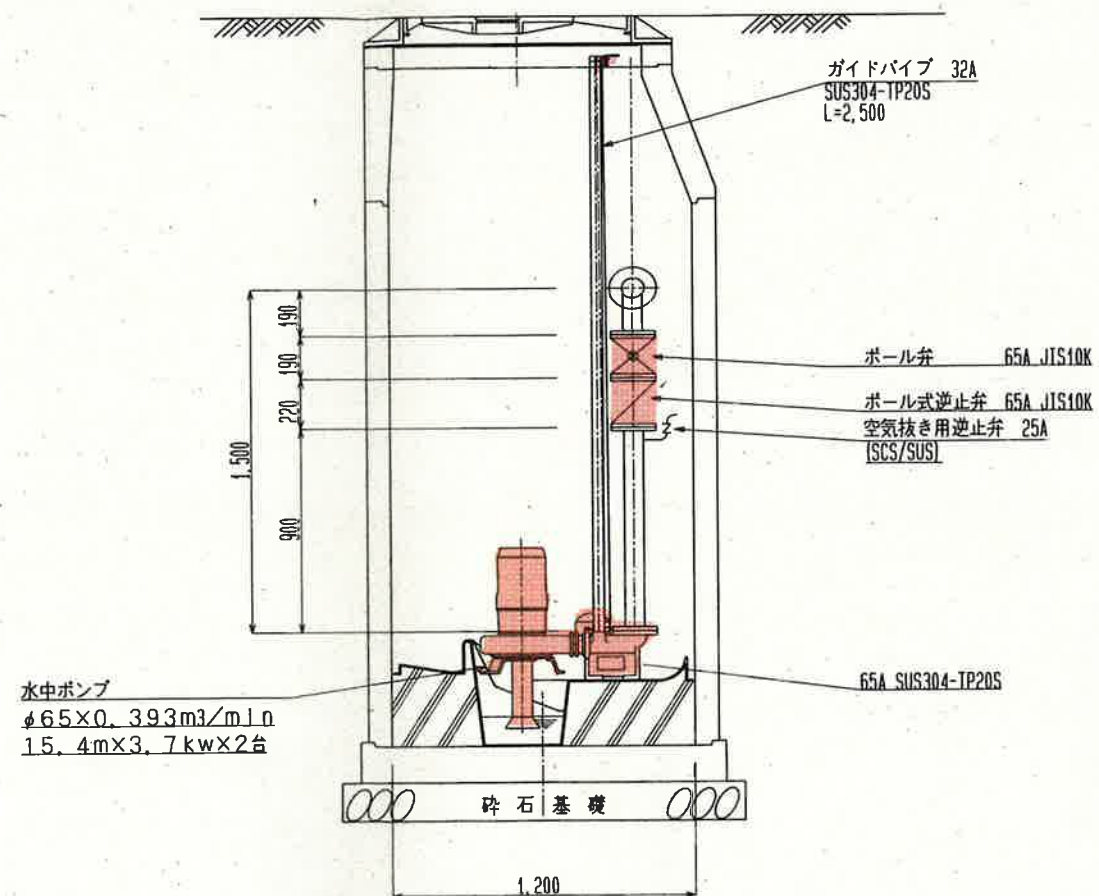
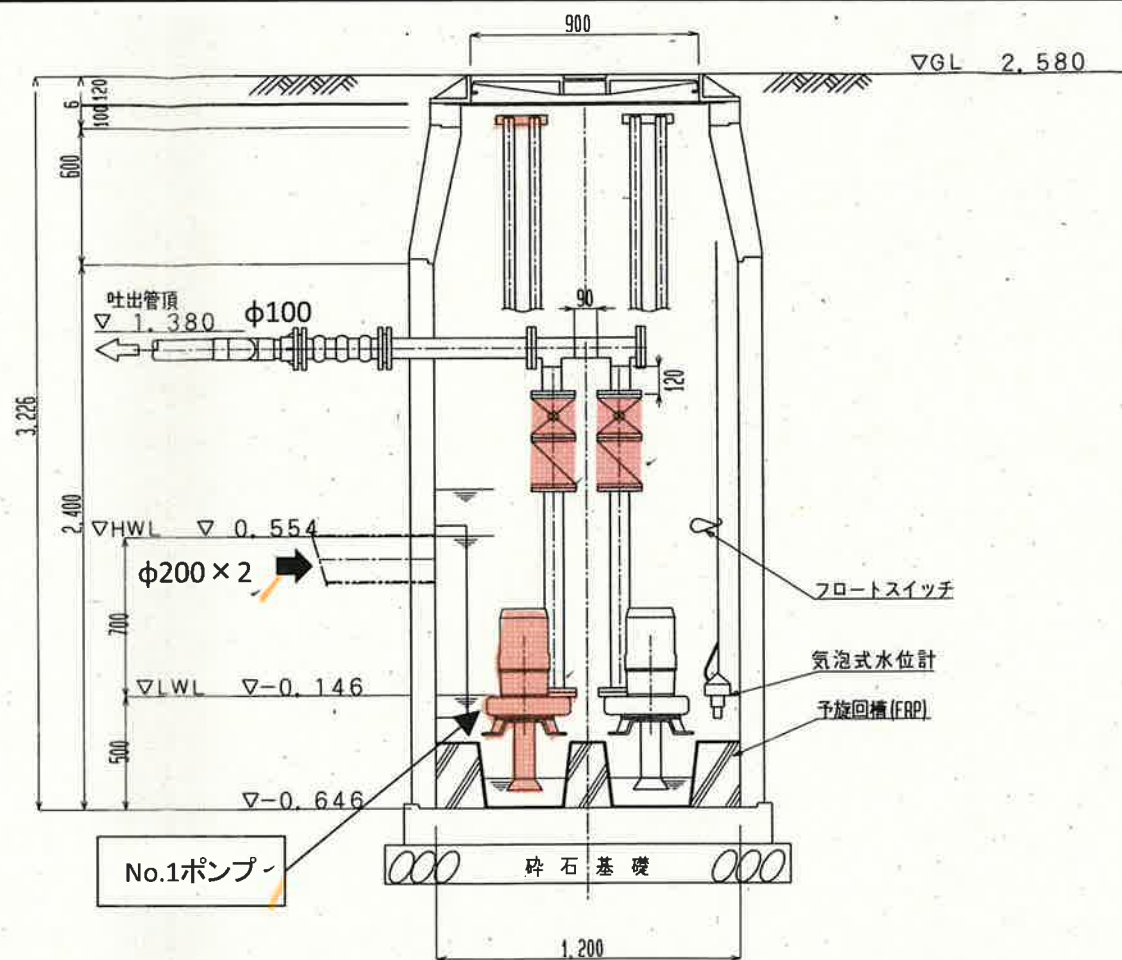
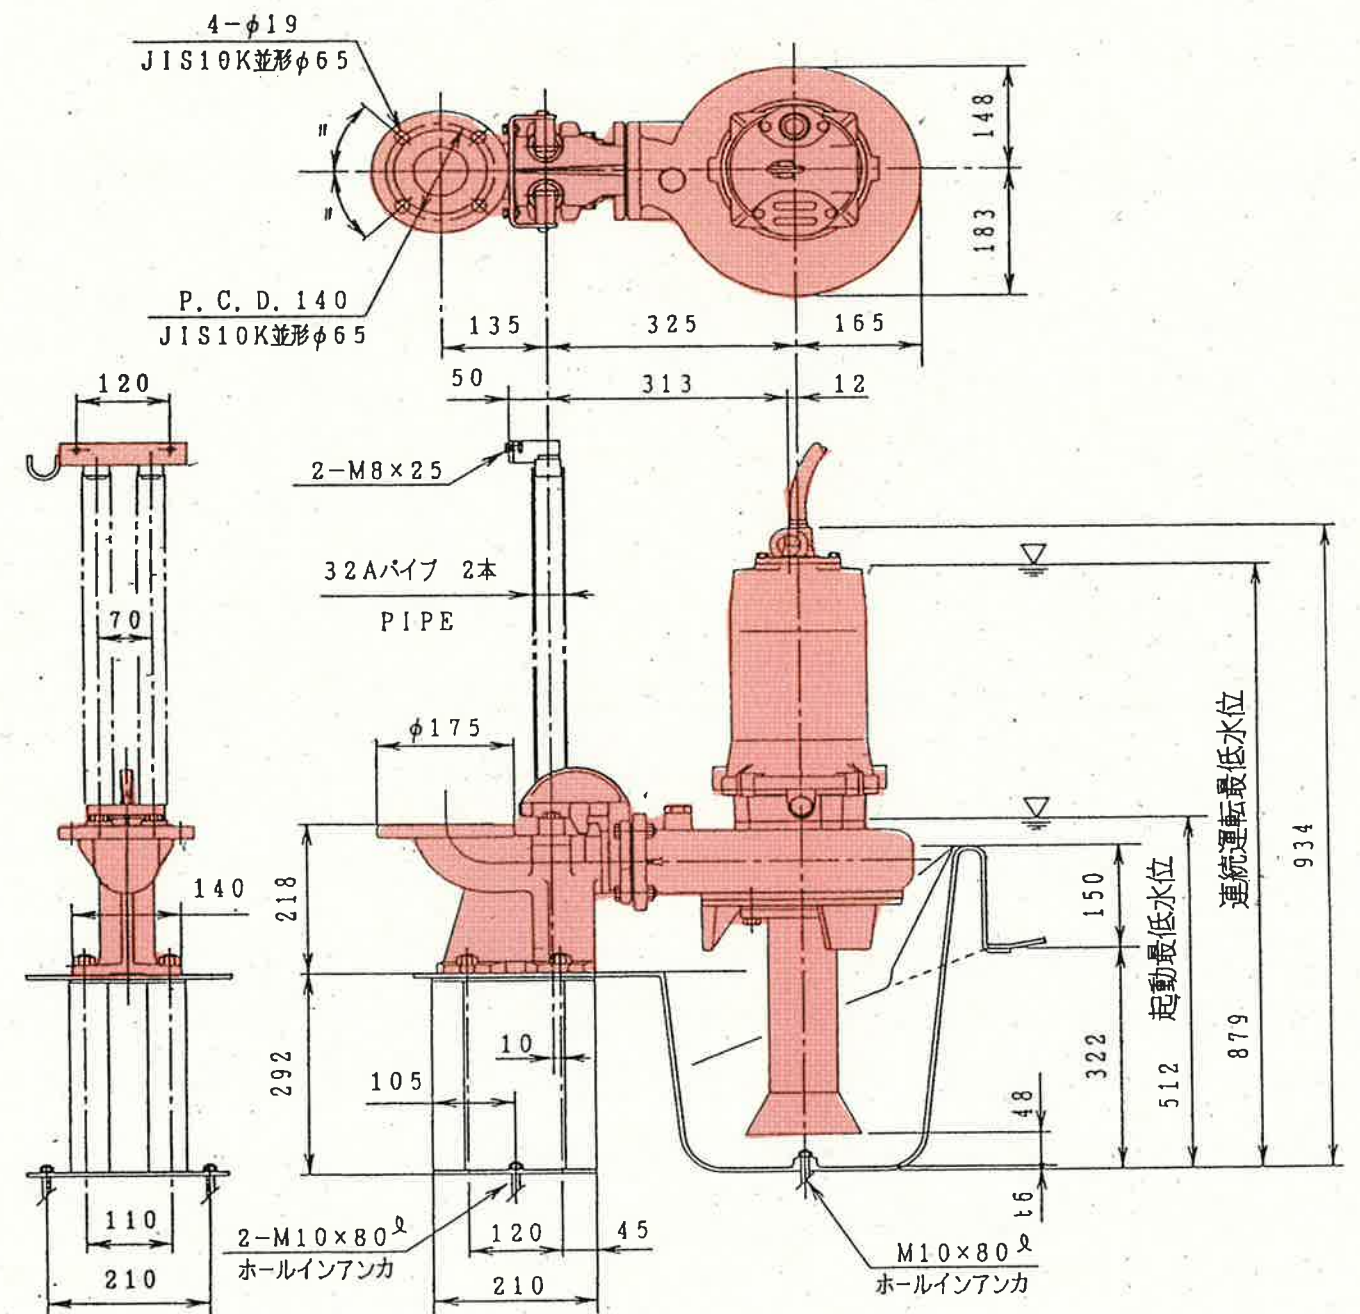


着色部:今回工事範囲を示す

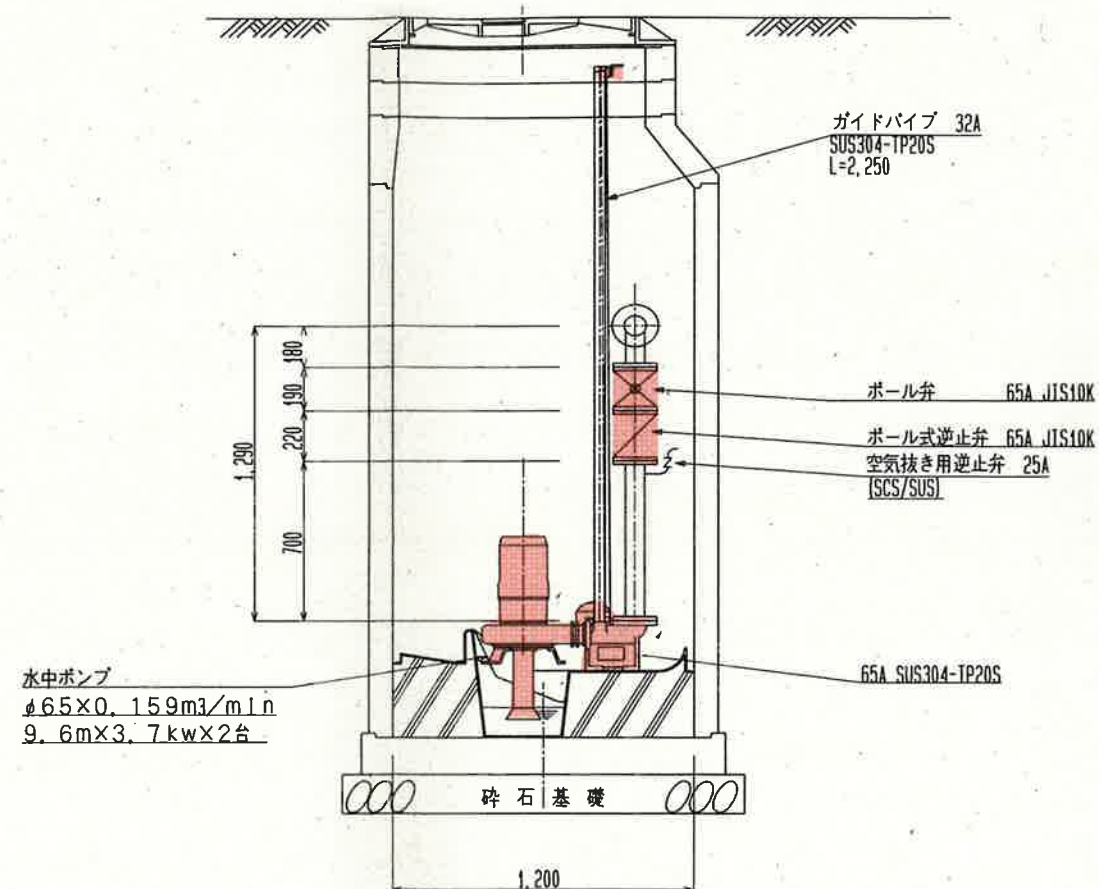




着色部: 今回工事範囲を示す。

工事名	諸木地区中継ポンプ更新工事					
名称	諸木8号中継ポンプ場既設図					図面No. 2/6
縮尺	NON	課長	課長補佐	係長	設計	検図
発注年度: 令和8年度						
下水道施設管理課						

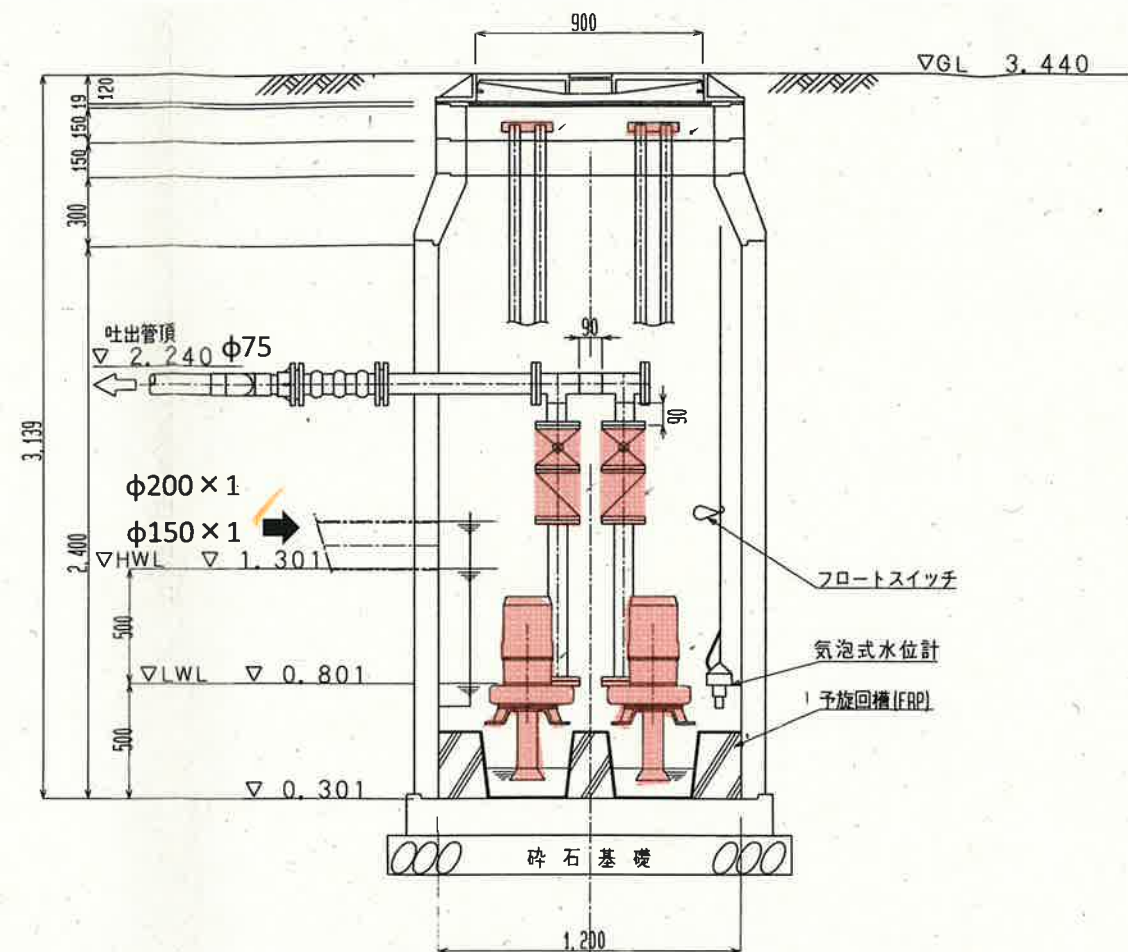




着色部: 今回工事範囲を示す。

工事名	諸木地区中継ポンプ更新工事					
名称	諸木9号中継ポンプ場既設図					図面No. 3/6
縮尺	NON	課長	課長補佐	係長	設計	検図
発注年度	令和8年度	栗田	澤田	森近	川崎	泉
下水道施設管理課						

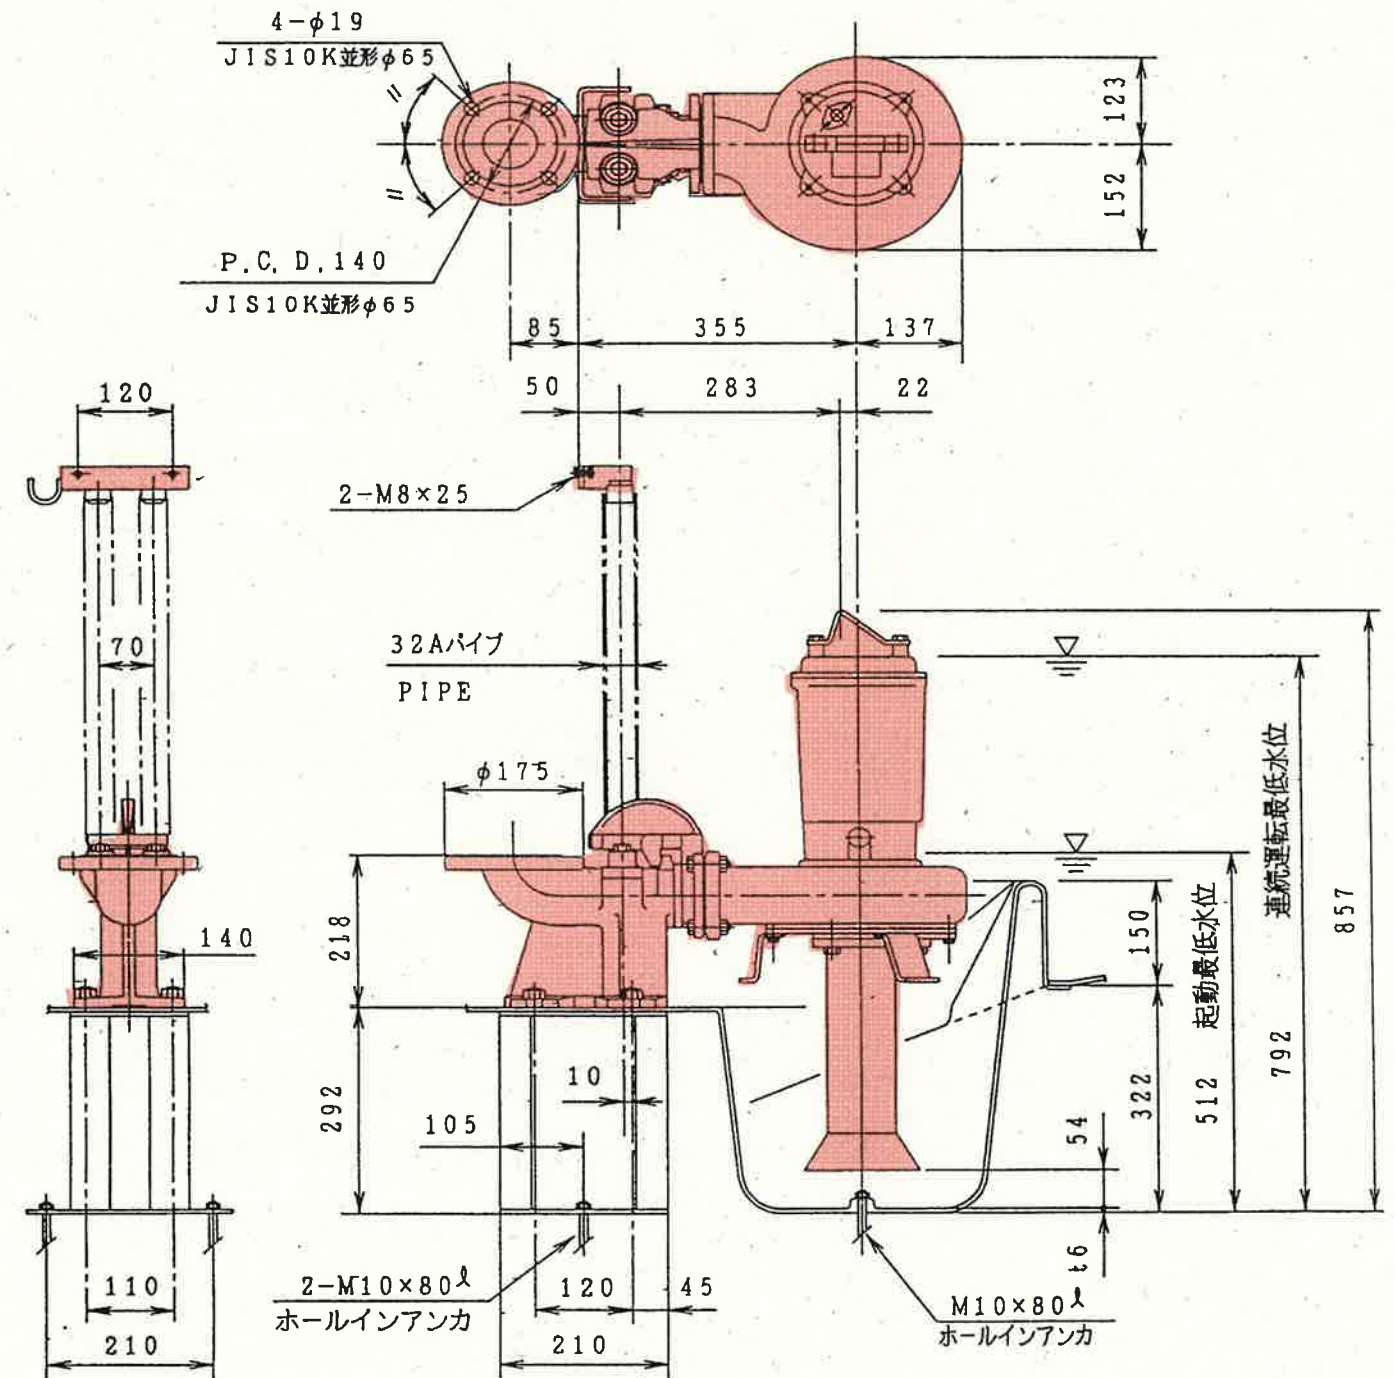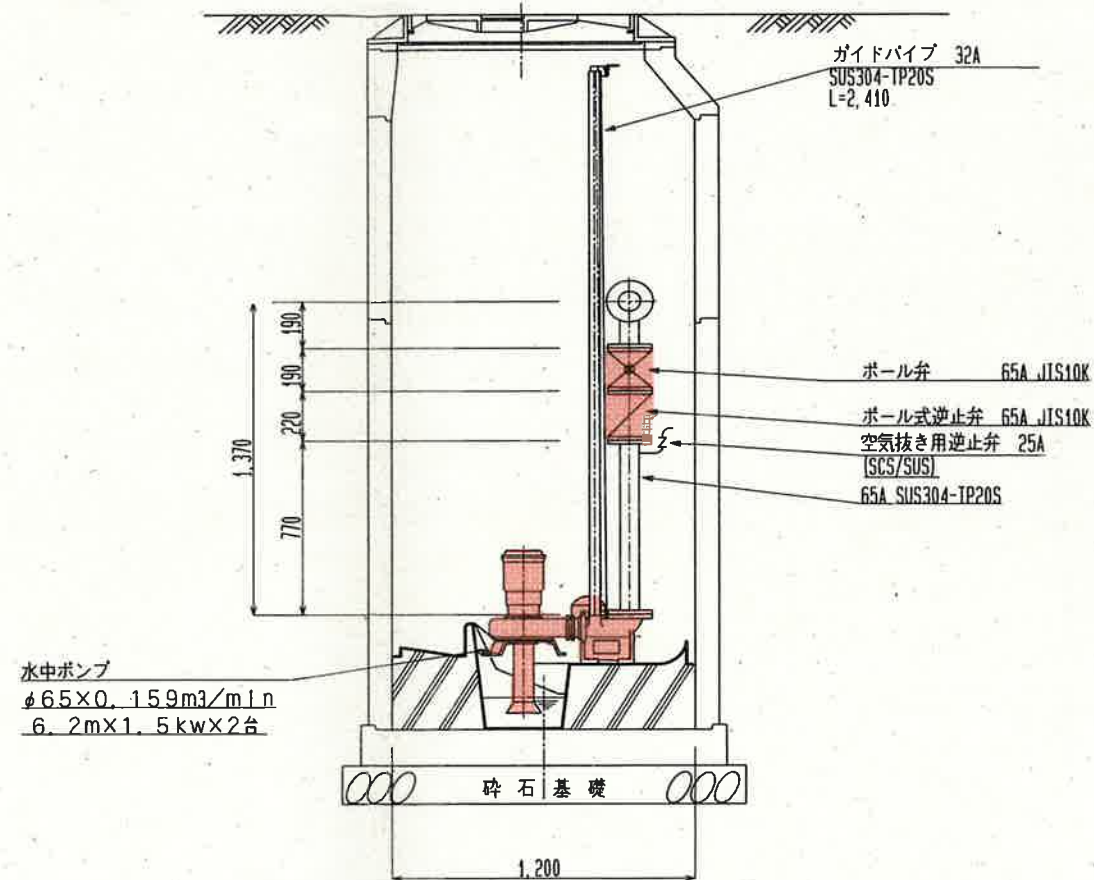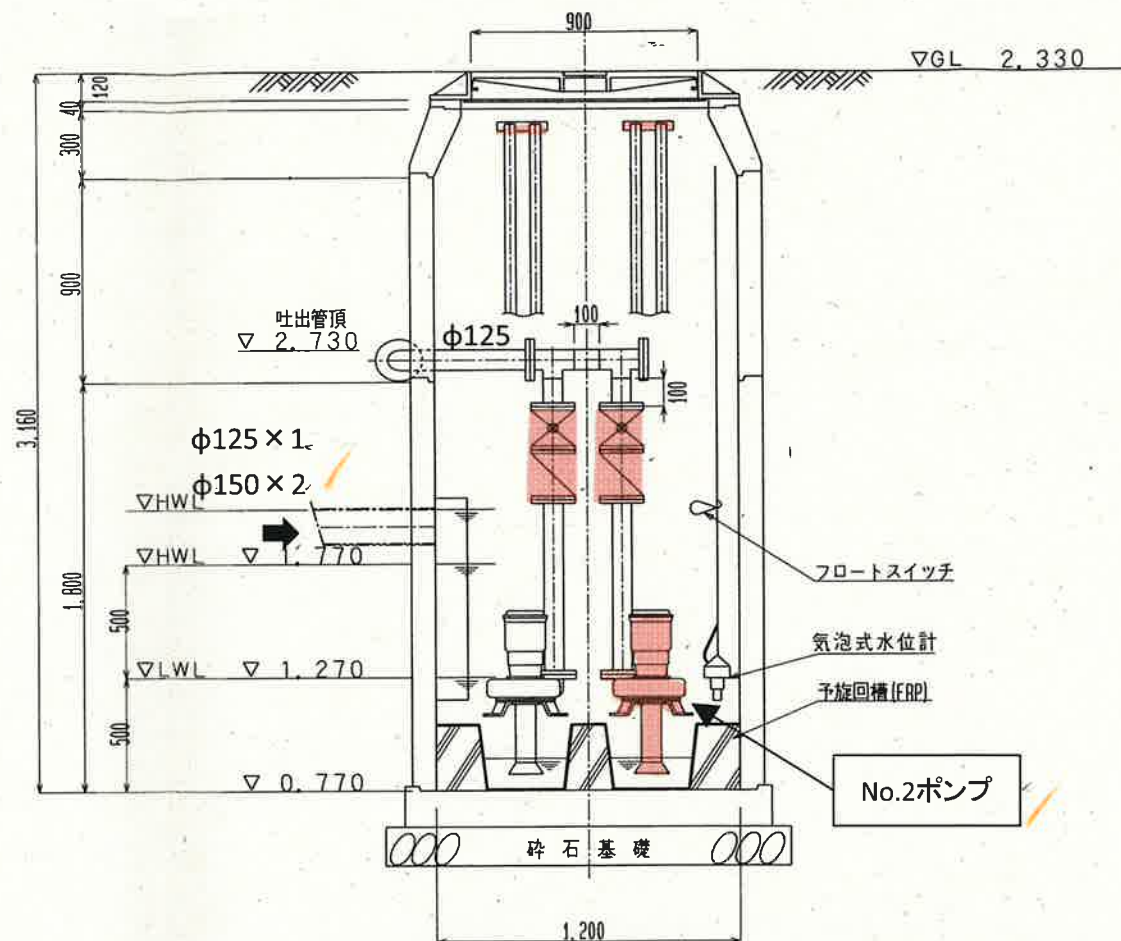




着色部:今回工事範囲を示す

工事名	諸木地区中継ポンプ更新工事					
名称	諸木10号中継ポンプ場既設図					図面No. 4/6
縮尺	NON	課長	課長補佐	係長	設計	検図
発注年度:令和8年度		栗田	澤田	森近	川崎	泉
下水道施設管理課						

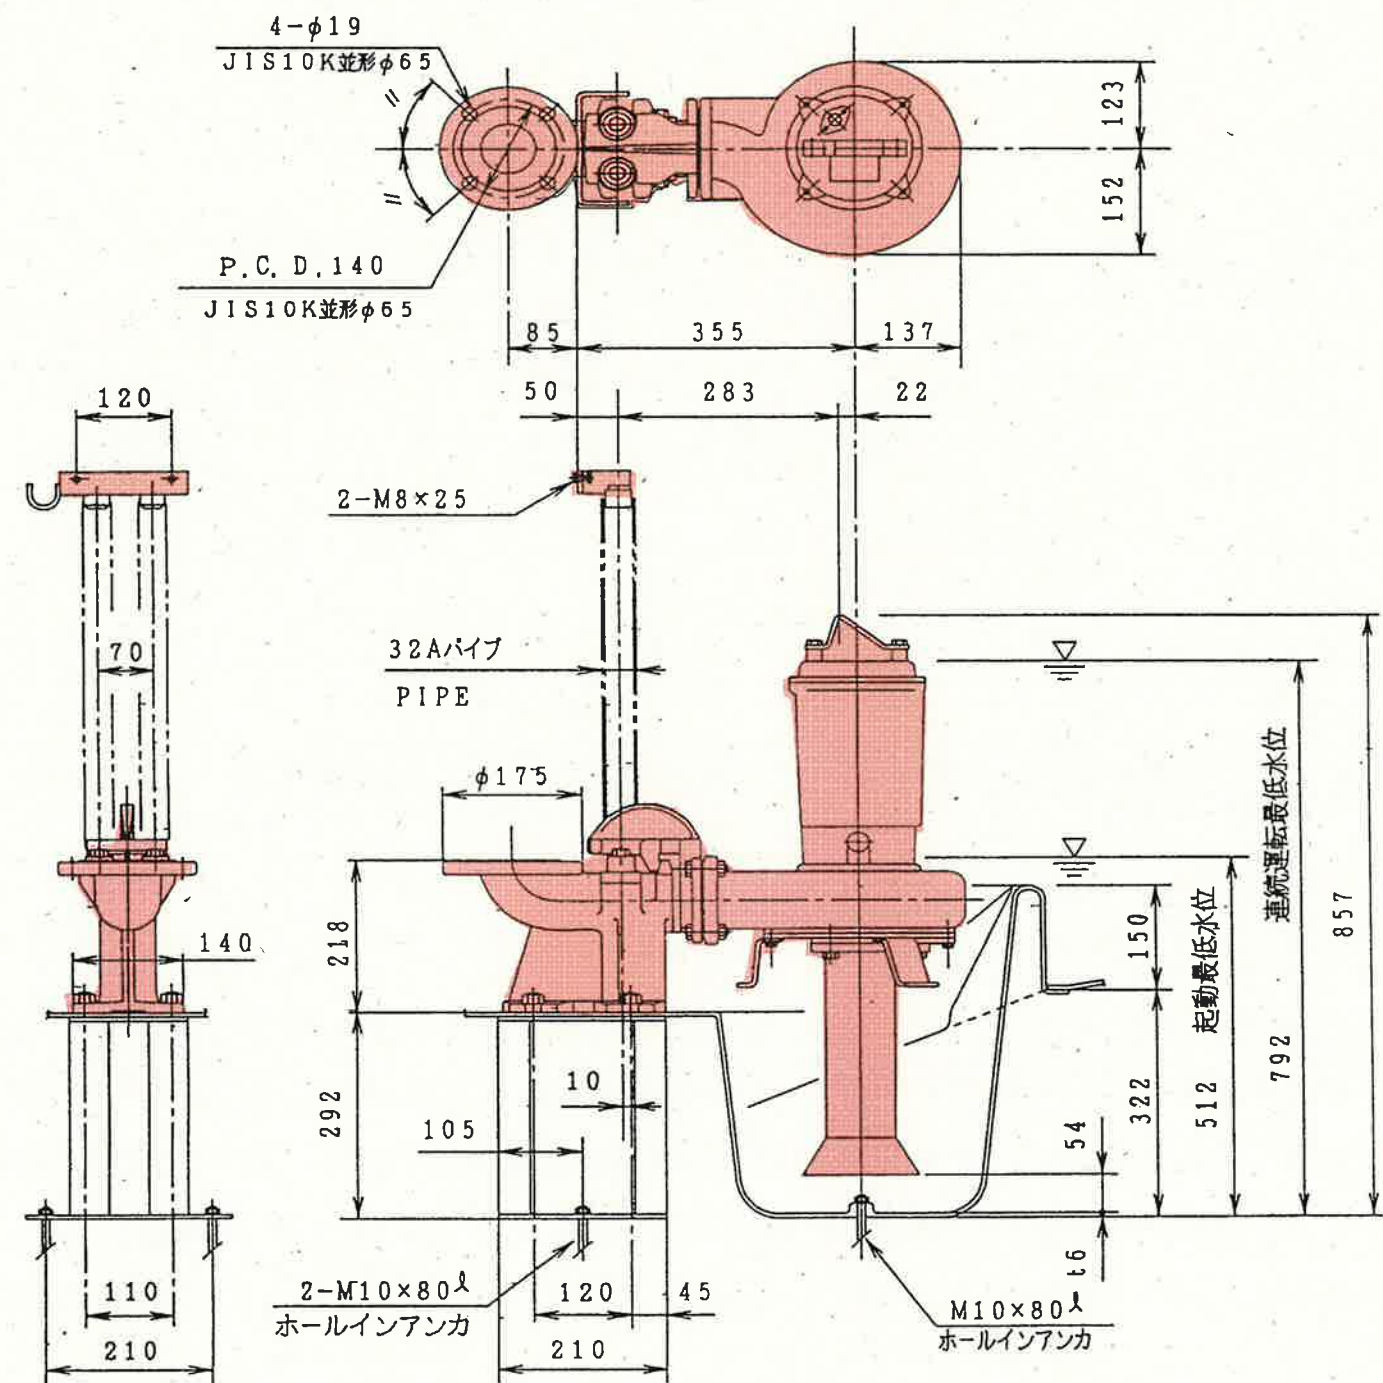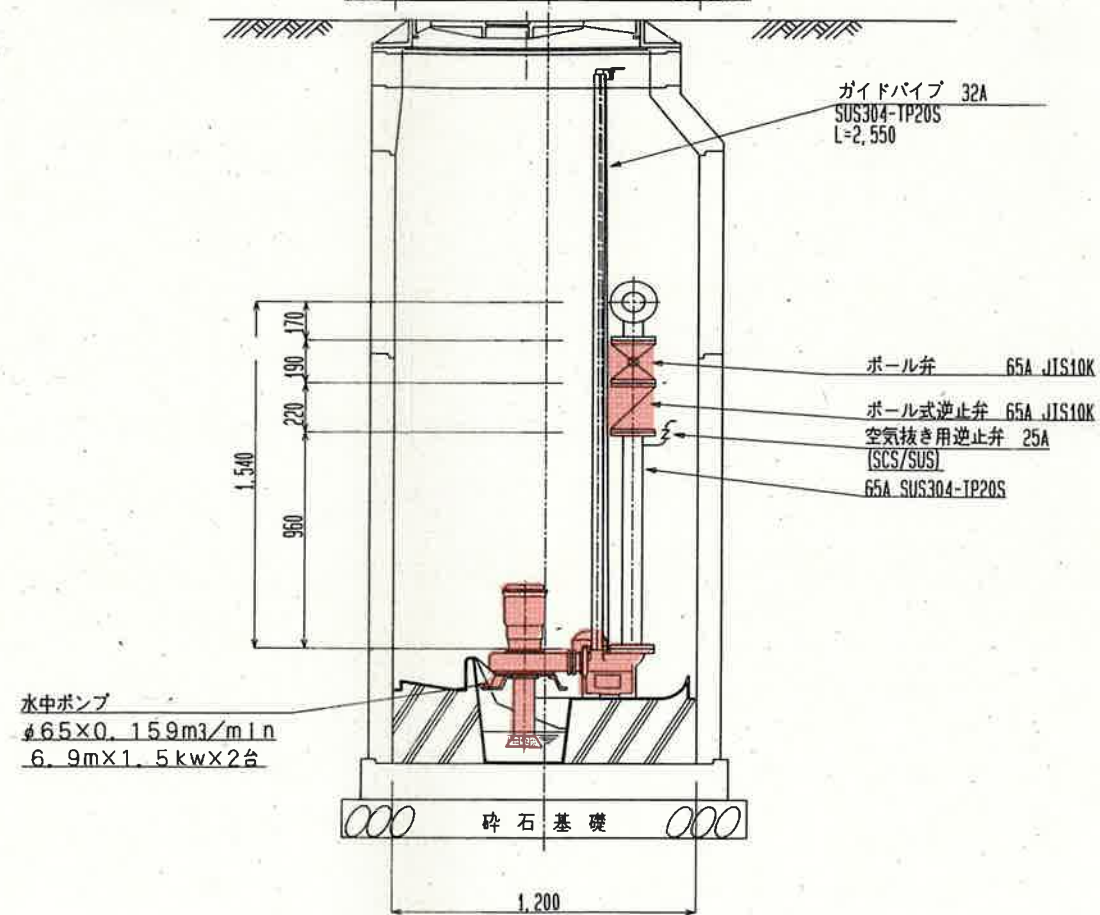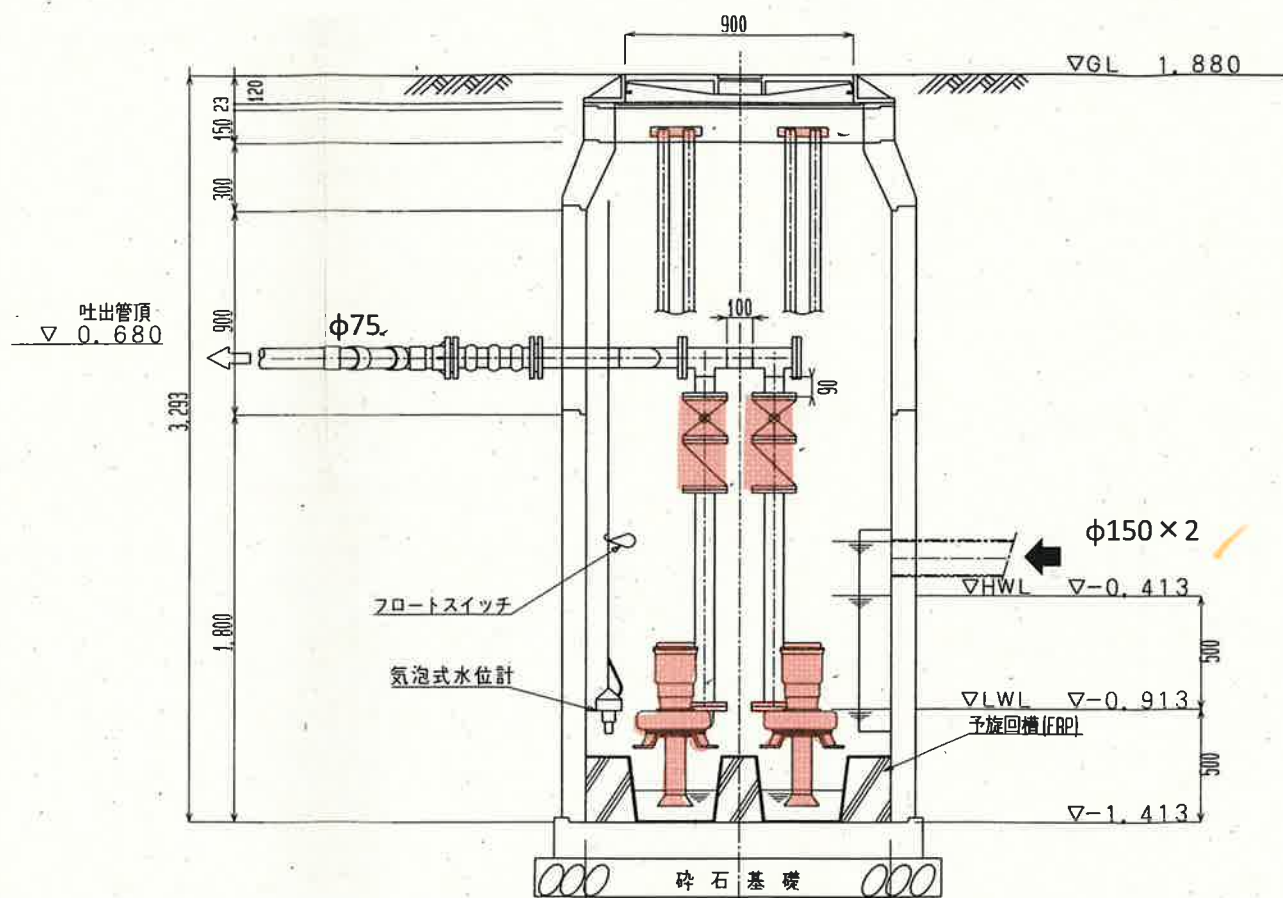

着色部:今回工事範囲を示す、

工事名	諸木地区中継ポンプ更新工事					
名称	諸木11号中継ポンプ場既設図					図面No. 5/6
縮尺	NON	課長	課長補佐	係長	設計	検図
発注年度:令和8年度		栗田	澤田	森近	川崎	泉
下水道施設管理課						

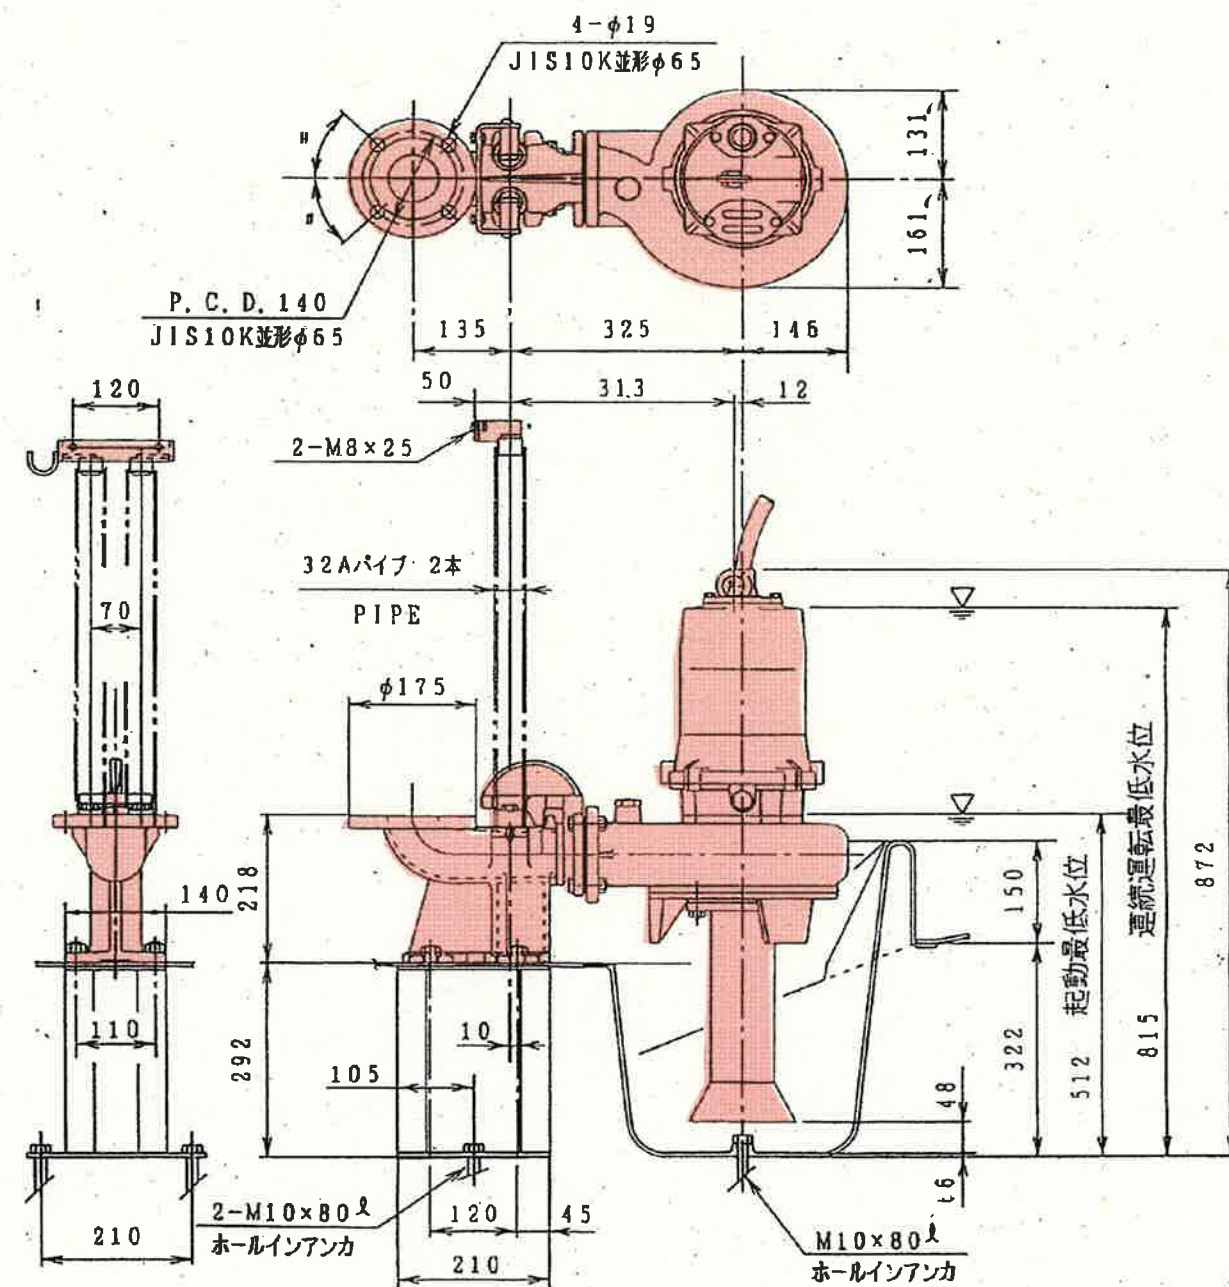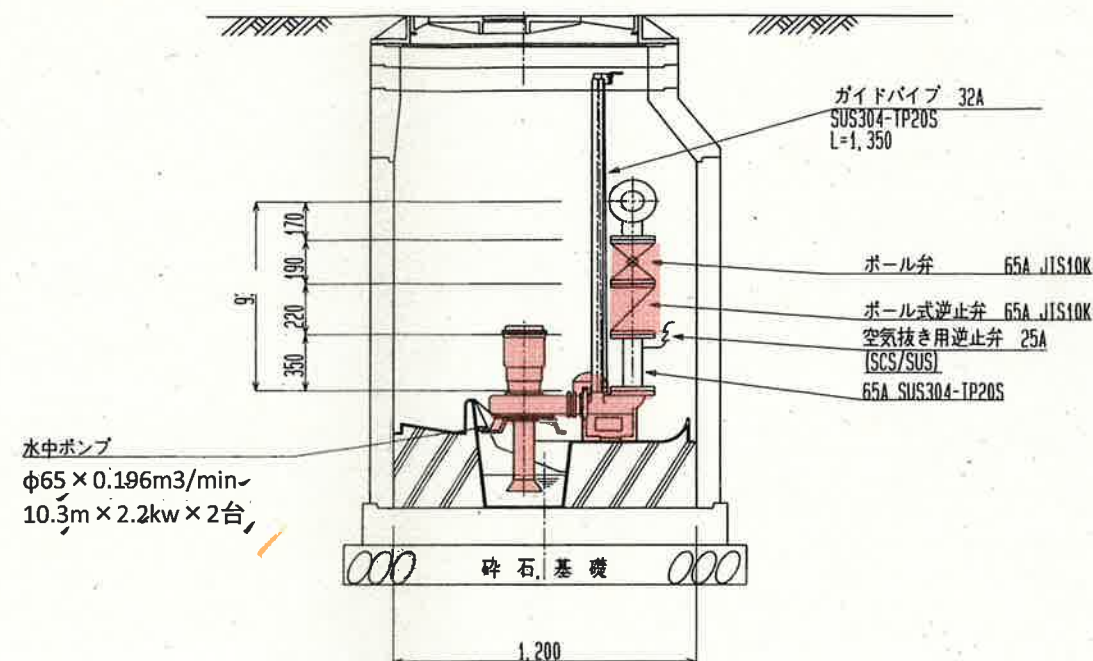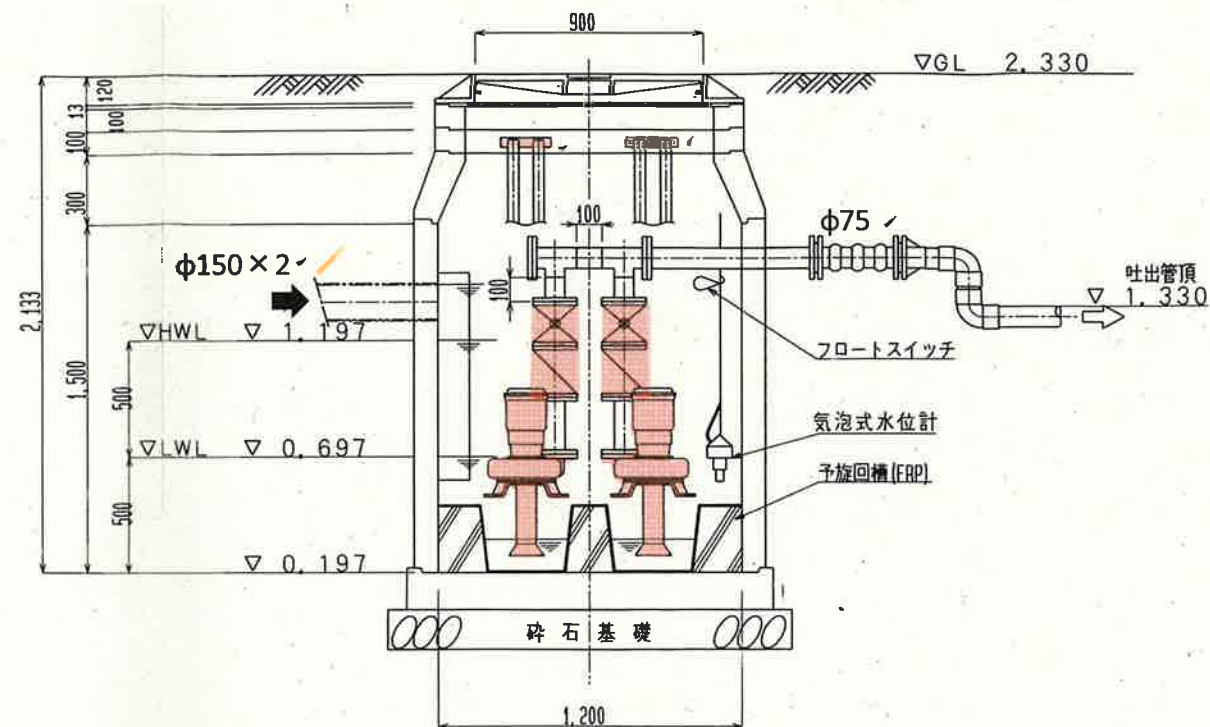

着色部: 今回工事範囲を示す

工事名	諸木地区中継ポンプ更新工事					
名称	諸木16号中継ポンプ場既設図					図面No. 6/6
縮尺	NON	課長	課長補佐	係長	設計	検図
発注年度: 令和8年度		栗田	澤田	森近	川崎	泉
下水道施設管理課						