

仕上り厚
仮舗装時


※仮舗装時は乳剤は散布しない

付帯工（コンクリート舗装）

コンクリート舗装 (18-8-25) t=10cm 路盤紙 (クラフト紙系) 溶接金網 (φ6*150*150) 上層路盤 (RC-40)	目地材 t=10mm A=0.1m ²
--	-----------------------------------

工 事 名	一宮364号線外道路改良工事				
種 別	平面図・標準断面図・舗装構成図・付帯工・電柱迂回部詳細図				1/5
事 業 名		課長	課長 補佐	係長	係
令和8年度	R8 . .				
高知市都市建設部道路維持課					


施工延長 L=67. 9m

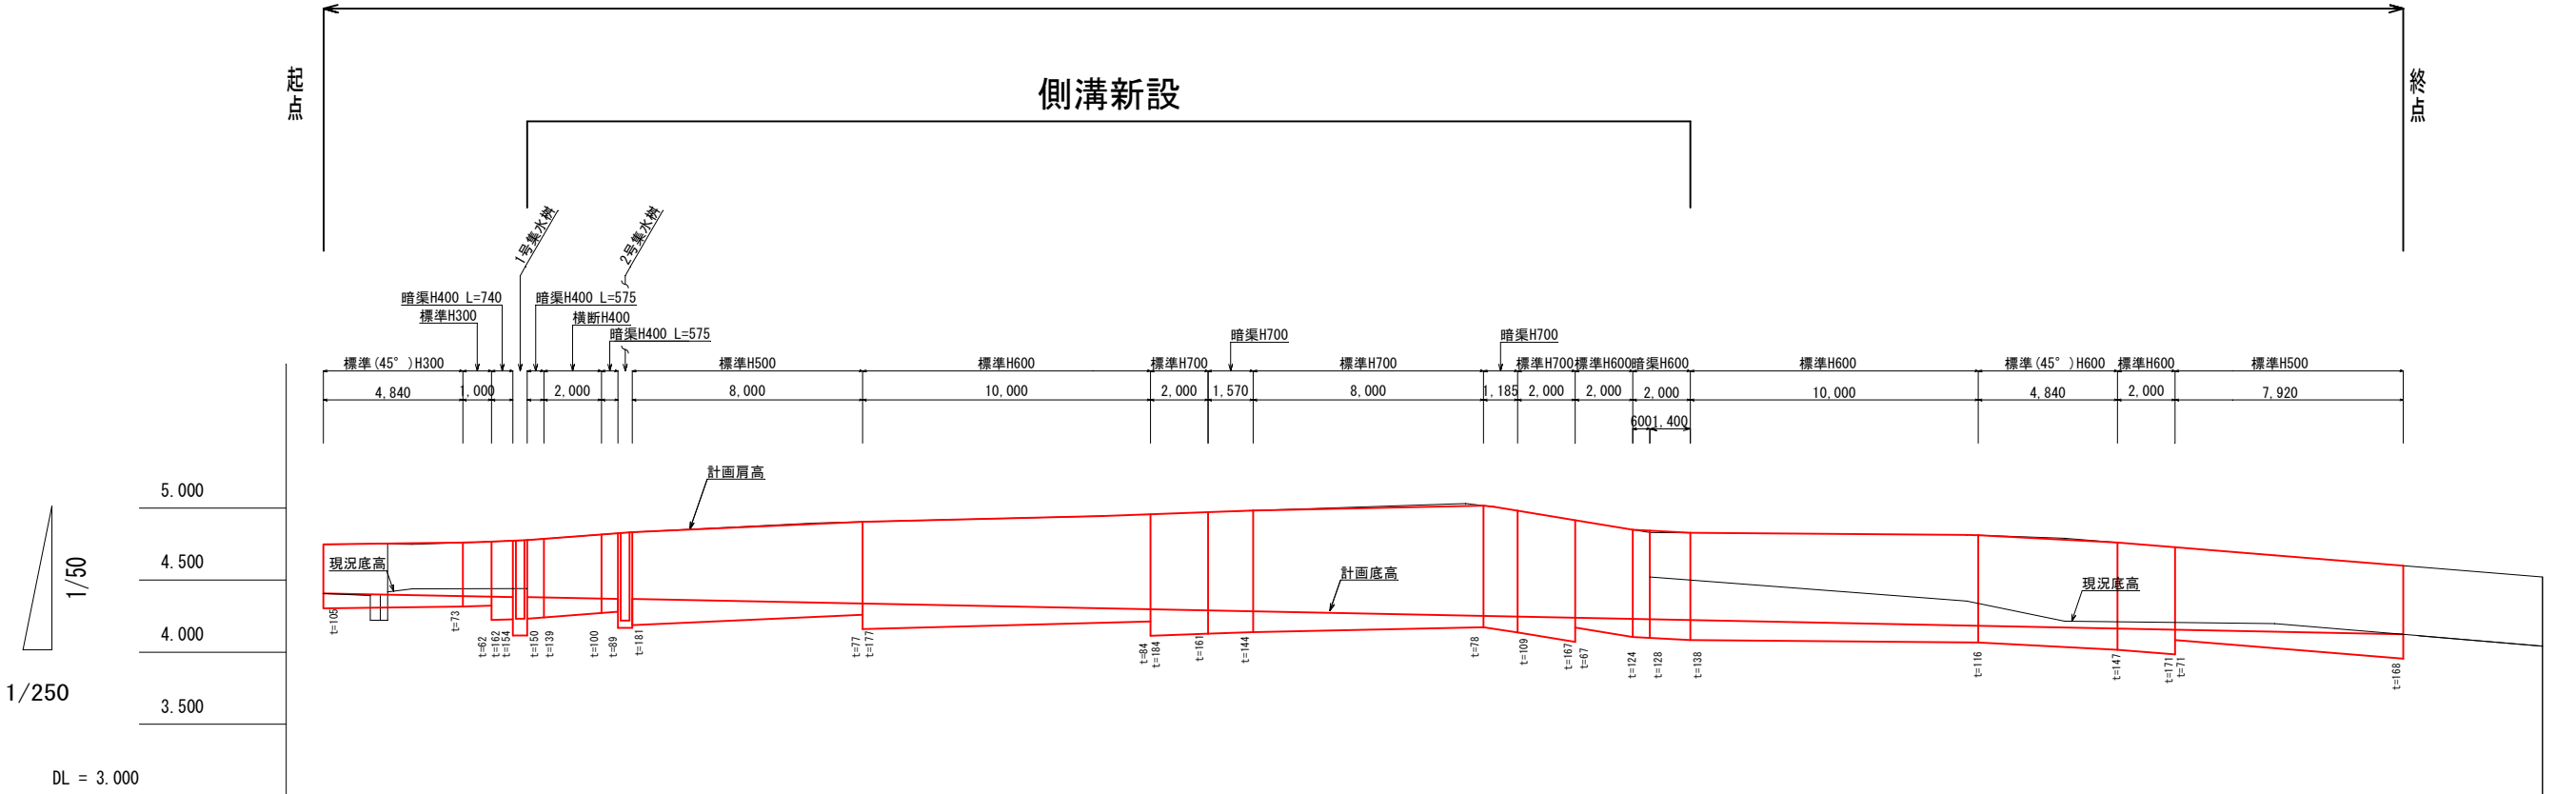

側溝勾配																																	
計画肩高	4.748			4.761	4.768	4.777												5.018	4.982	4.917					4.811			4.760	4.728		4.600		4.522
計画底高	4.408			4.389	4.385	4.382												4.251	4.246	4.238					4.182			4.163	4.155		4.123		4.097
現況肩高	4.748			4.761	4.768	4.777												5.018	4.982	4.917					4.811			4.760	4.728		4.600		4.522
現況底高	4.408			4.440	4.441	4.442												-	-	-					4.337			4.211	4.206		4.123		4.042
単距離	0.000	4.840	1.000	0.740	0.250		3.150	0.250		8.000			10.000	2.000	1.570		8.000	1.185	2.000		10.000	4.840	2.000		10.000		4.840	2.000		7.920		4.300	
測点番号	P 0.0		P 4.1	P 5.1	P 5.9	P 6.15	P 6.15	P 6.4		P 14.4			P 24.4	P 26.4	P 28.0		P 36.0	P 37.2	P 39.2		P 41.2	P 41.8	P 43.2		P 53.2		P 58.0	P 60.0		P 67.9	P 72.2		


工 事 名	一宮364号線外道路改良工事				
種 別	縦断図 2/5				
事 業 名		課長	課長補佐	係長	係
令和8年度	R8 . .				
高知市都市建設部道路維持課					

構造図① S=1:30

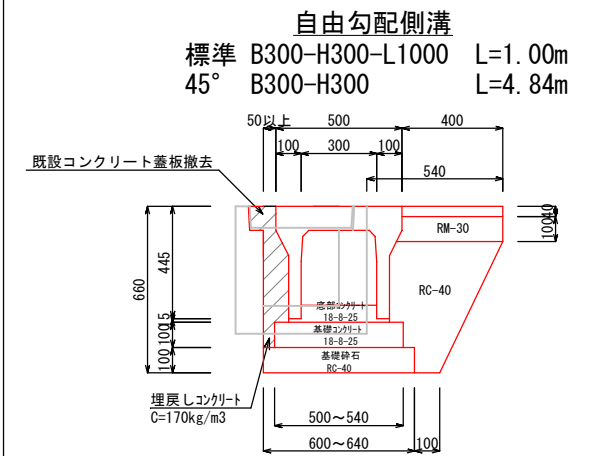


数量表		(1.0m) (1.0式)		
工 種	条件・寸法	数量	数量	単位
舗装版切断	アスファルト	1.00	5.84	m
舗装版破砕	アスファルト	0.54	3.15	m2
構造物とりこわし	無筋	0.08	0.47	m3
現場発生品運搬	Con蓋	0.066	0.385	t
床掘り		0.33	1.93	m3
埋戻し	RC-40	0.15	0.88	m3
コンクリート	C=170kg/m3高炉	0.05	0.29	m3
表層	再生密粒度アスコンTop13	0.40	2.34	m2
路盤	RM-30, t=10cm	0.40	2.34	m2

標準 10m当り		45° 用 10m当り	
自由勾配側溝	10.00 個	自由勾配側溝	8.290 個
基礎砕石	0.60 m3	基礎砕石	0.64 m3
基礎コンクリート	0.50 m3	基礎コンクリート	0.54 m3
底部コンクリート	0.25 m3	底部コンクリート	0.31 m3
蓋	別途算出 枚	蓋	別途算出 枚

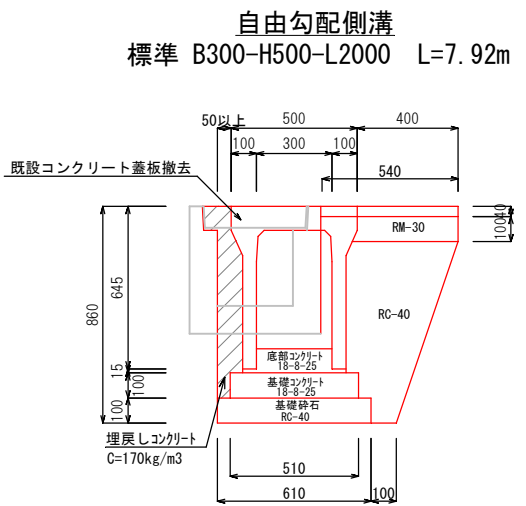


数量表		(1.0m) (1.0式)		
工 種	条件・寸法	数量	数量	単位
舗装版切断	アスファルト	1.00	7.92	m
舗装版破砕	アスファルト	0.54	4.28	m2
構造物とりこわし	無筋	0.08	0.63	m3
現場発生品運搬	Con蓋	0.066	0.523	t
床掘り		0.50	3.96	m3
埋戻し	RC-40	0.22	1.74	m3
コンクリート	C=170kg/m3高炉	0.07	0.55	m3
表層	再生密粒度アスコンTop13	0.40	3.17	m2
路盤	RM-30, t=10cm	0.40	3.17	m2

標準 10m当り		自由勾配側溝	
自由勾配側溝	5.00 個	自由勾配側溝	5.00 個
基礎砕石	0.61 m3	基礎砕石	0.61 m3
基礎コンクリート	0.51 m3	基礎コンクリート	0.51 m3
底部コンクリート	0.41 m3	底部コンクリート	0.41 m3
蓋	別途算出 枚	蓋	別途算出 枚

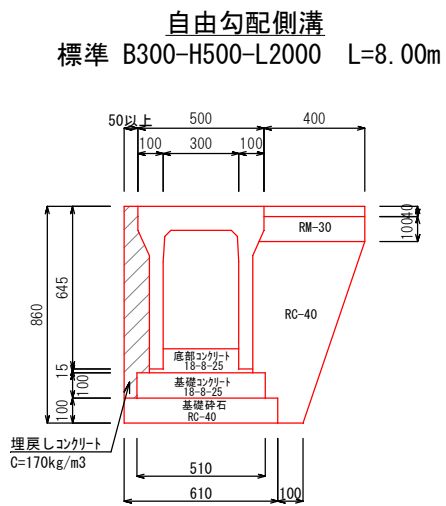


数量表		(1.0m) (1.0式)		
工 種	条件・寸法	数量	数量	単位
舗装版切断	アスファルト	1.00	8.00	m
舗装版破砕	アスファルト	0.95	7.60	m2
構造物とりこわし	無筋	-	-	m3
現場発生品運搬	Con蓋	-	-	t
床掘り		0.69	5.52	m3
埋戻し	RC-40	0.22	1.76	m3
コンクリート	C=170kg/m3高炉	0.06	0.48	m3
表層	再生密粒度アスコンTop13	0.40	3.20	m2
路盤	RM-30, t=10cm	0.40	3.20	m2

標準 10m当り		自由勾配側溝	
自由勾配側溝	5.00 個	自由勾配側溝	5.00 個
基礎砕石	0.63 m3	基礎砕石	0.63 m3
基礎コンクリート	0.51 m3	基礎コンクリート	0.51 m3
底部コンクリート	0.43 m3	底部コンクリート	0.43 m3
蓋	別途算出 枚	蓋	別途算出 枚

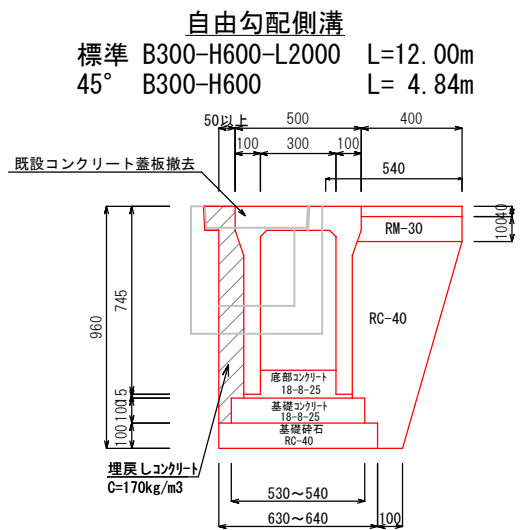


数量表		(1.0m) (1.0式)		
工 種	条件・寸法	数量	数量	単位
舗装版切断	アスファルト	1.00	16.84	m
舗装版破砕	アスファルト	0.54	9.09	m2
構造物とりこわし	無筋	0.08	1.35	m3
現場発生品運搬	Con蓋	0.066	1.111	t
床掘り		0.60	10.10	m3
埋戻し	RC-40	0.25	4.21	m3
コンクリート	C=170kg/m3高炉	0.08	1.35	m3
表層	再生密粒度アスコンTop13	0.40	6.74	m2
路盤	RM-30, t=10cm	0.40	6.74	m2

標準 10m当り		45° 用 10m当り	
自由勾配側溝	5.00 個	自由勾配側溝	8.290 個
基礎砕石	0.63 m3	基礎砕石	0.64 m3
基礎コンクリート	0.53 m3	基礎コンクリート	0.54 m3
底部コンクリート	0.44 m3	底部コンクリート	0.44 m3
蓋	別途算出 枚	蓋	別途算出 枚

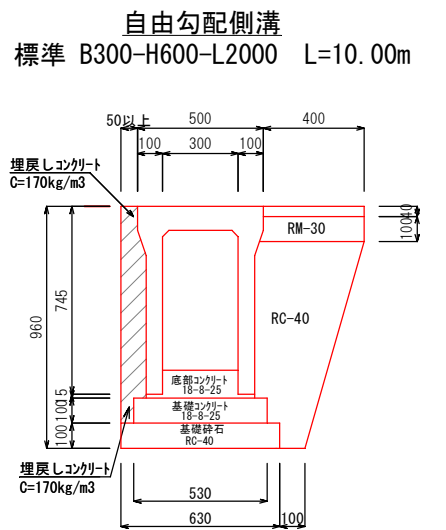


数量表		(1.0m) (1.0式)		
工 種	条件・寸法	数量	数量	単位
舗装版切断	アスファルト	1.00	10.00	m
舗装版破砕	アスファルト	0.95	9.50	m2
構造物とりこわし	無筋	-	-	m3
現場発生品運搬	Con蓋	-	-	t
床掘り		0.79	7.90	m3
埋戻し	RC-40	0.25	2.50	m3
コンクリート	C=170kg/m3高炉	0.08	0.80	m3
表層	再生密粒度アスコンTop13	0.40	4.00	m2
路盤	RM-30, t=10cm	0.40	4.00	m2

標準 10m当り		自由勾配側溝	
自由勾配側溝	5.00 個	自由勾配側溝	5.00 個
基礎砕石	0.63 m3	基礎砕石	0.63 m3
基礎コンクリート	0.53 m3	基礎コンクリート	0.53 m3
底部コンクリート	0.44 m3	底部コンクリート	0.44 m3
蓋	別途算出 枚	蓋	別途算出 枚

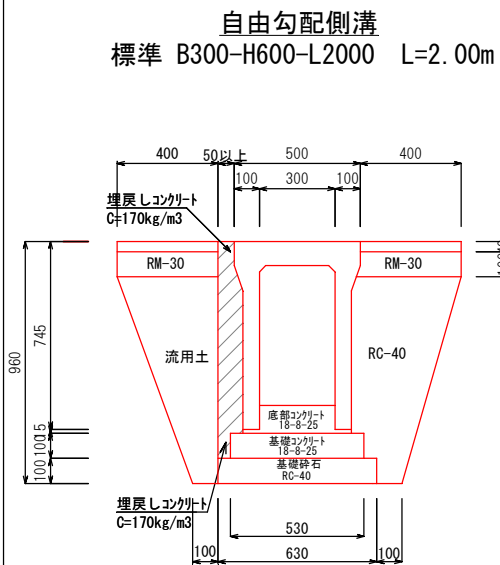


数量表		(1.0m) (1.0式)		
工 種	条件・寸法	数量	数量	単位
舗装版切断	アスファルト	2.00	4.00	m
舗装版破砕	アスファルト	1.35	2.70	m2
構造物とりこわし	無筋	-	-	m3
現場発生品運搬	Con蓋	-	-	t
床掘り		1.04	2.08	m3
埋戻し	RC-40	0.25	0.50	m3
埋戻し	流用土	0.21	0.42	m3
型枠		0.86	1.72	m2
コンクリート	C=170kg/m3高炉	0.08	0.16	m3
表層	再生密粒度アスコンTop13	0.80	1.60	m2
路盤	RM-30, t=10cm	0.80	1.60	m2

標準 10m当り		自由勾配側溝	
自由勾配側溝	5.00 個	自由勾配側溝	5.00 個
基礎砕石	0.63 m3	基礎砕石	0.63 m3
基礎コンクリート	0.53 m3	基礎コンクリート	0.53 m3
底部コンクリート	0.33 m3	底部コンクリート	0.33 m3
蓋	別途算出 枚	蓋	別途算出 枚

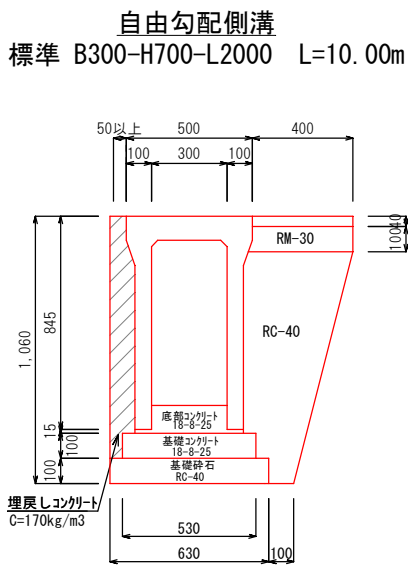


数量表		(1.0m) (1.0式)		
工 種	条件・寸法	数量	数量	単位
舗装版切断	アスファルト	1.00	10.00	m
舗装版破砕	アスファルト	0.95	9.50	m2
構造物とりこわし	無筋	-	-	m3
現場発生品運搬	Con蓋	-	-	t
床掘り		0.88	8.80	m3
埋戻し	RC-40	0.28	2.80	m3
コンクリート	C=170kg/m3高炉	0.09	0.90	m3
表層	再生密粒度アスコンTop13	0.40	4.00	m2
路盤	RM-30, t=10cm	0.40	4.00	m2

標準 10m当り		自由勾配側溝	
自由勾配側溝	5.00 個	自由勾配側溝	5.00 個
基礎砕石	0.63 m3	基礎砕石	0.63 m3
基礎コンクリート	0.53 m3	基礎コンクリート	0.53 m3
底部コンクリート	0.42 m3	底部コンクリート	0.42 m3
蓋	別途算出 枚	蓋	別途算出 枚

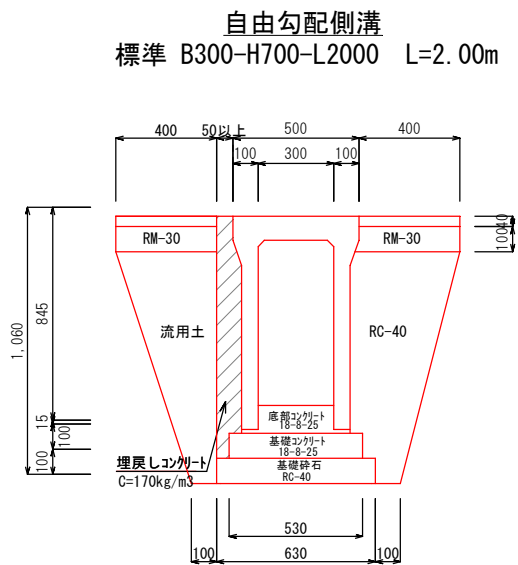

数量表		(1.0m) (1.0式)		
工 種	条件・寸法	数量	数量	単位
舗装版切断	アスファルト	2.00	4.00	m
舗装版破砕	アスファルト	1.35	2.70	m2
構造物とりこわし	無筋	-	-	m3
現場発生品運搬	Con蓋	-	-	t
床掘り		1.15	2.30	m3
埋戻し	RC-40	0.28	0.56	m3
埋戻し	流用土	0.24	0.48	m3
型枠		0.96	1.92	m2
コンクリート	C=170kg/m3高炉	0.09	0.18	m3
表層	再生密粒度アスコンTop13	0.80	1.60	m2
路盤	RM-30, t=10cm	0.80	1.60	m2

標準 10m当り		自由勾配側溝	
自由勾配側溝	5.00 個	自由勾配側溝	5.00 個
基礎砕石	0.63 m3	基礎砕石	0.63 m3
基礎コンクリート	0.53 m3	基礎コンクリート	0.53 m3
底部コンクリート	0.46 m3	底部コンクリート	0.46 m3
蓋	別途算出 枚	蓋	別途算出 枚

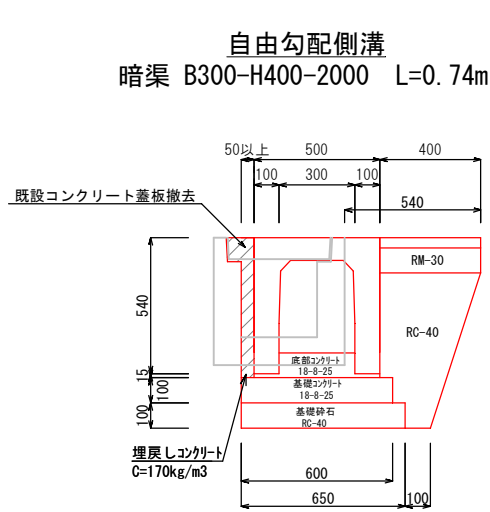


数量表		(1.0m) (1.0式)		
工 種	条件・寸法	数量	数量	単位
舗装版切断	アスファルト	1.00	0.74	m
舗装版破砕	アスファルト	0.54	0.40	m2
構造物とりこわし	無筋	0.08	0.06	m3
現場発生品運搬	Con蓋	0.066	0.049	t
床掘り		0.43	0.32	m3
埋戻し	RC-40	0.17	0.13	m3
コンクリート	C=170kg/m3高炉	0.03	0.02	m3
表層	再生密粒度アスコンTop13	0.40	0.30	m2
路盤	RM-30, t=10cm	0.40	0.30	m2

暗渠 10m当り		自由勾配側溝	
自由勾配側溝	5.00 個	自由勾配側溝	5.00 個
基礎砕石	0.65 m3	基礎砕石	0.65 m3
基礎コンクリート	0.60 m3	基礎コンクリート	0.60 m3
底部コンクリート	0.52 m3	底部コンクリート	0.52 m3

工 事 名	一宮364号線外道路改良工事				
種 別	構造図①				3/5
事 業 名		課長	課長 補佐	係長	係
令和8年度	R8 . .				
高知市都市建設部道路維持課					

構造図② S=1:30


自由勾配側溝
暗渠 B300-H400-2000 L=1.15m

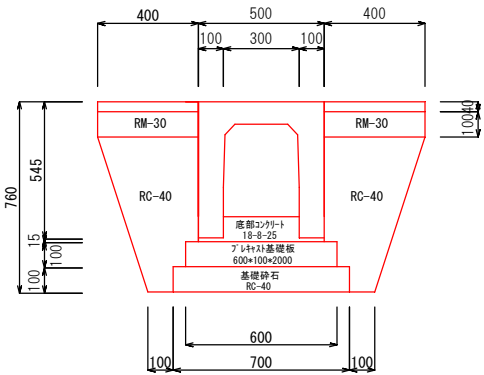

数量表 (1.0m) (1.0式)				
工 種	条件・寸法	数量	数量	単位
舗装版切断	アスファルト	2.00	2.30	m
舗装版破砕	アスファルト	1.30	1.50	m2
構造物とりこわし	無筋	-	-	m3
床掘り		0.81	0.93	m3
埋戻し	RC-40	0.34	0.39	m3
コンクリート	C=170kg/m3高炉	-	-	m3
表層	再生密粒度7スコンTop13	0.80	0.92	m2
路盤	RM-30, t=10cm	0.80	0.92	m2

暗渠 10m当り		
自由勾配側溝	5.00	個
基礎砕石	0.70	m3
基礎板	5.00	枚
底部コンクリート	0.41	m3


自由勾配側溝
暗渠 B300-H600-L2000 L=0.60m

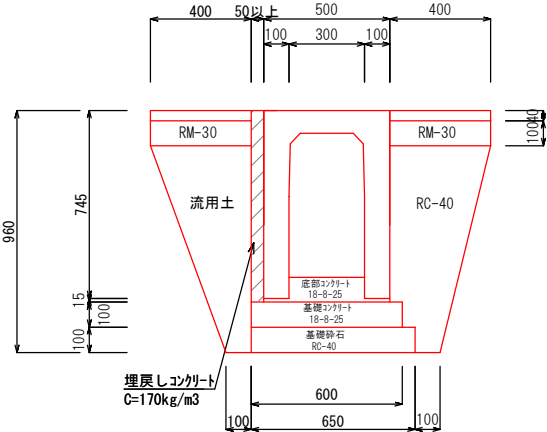

数量表 (1.0m) (1.0式)				
工 種	条件・寸法	数量	数量	単位
舗装版切断	アスファルト	2.00	1.20	m
舗装版破砕	アスファルト	1.35	0.81	m2
構造物とりこわし	無筋	-	-	m3
現場発生品運搬	Con蓋	-	-	t
床掘り		1.04	0.62	m3
埋戻し	RC-40	0.23	0.14	m3
埋戻し	流用土	0.21	0.13	m3
型枠		0.76	0.46	m2
コンクリート	C=170kg/m3高炉	0.04	0.02	m3
表層	再生密粒度7スコンTop13	0.80	0.48	m2
路盤	RM-30, t=10cm	0.80	0.48	m2

暗渠 (L2000) 10m当り		
自由勾配側溝	5.00	個
基礎砕石	0.65	m3
基礎コンクリート	0.60	m3
底部コンクリート	0.42	m3


自由勾配側溝
暗渠 B300-H600-L2000 L=1.40m

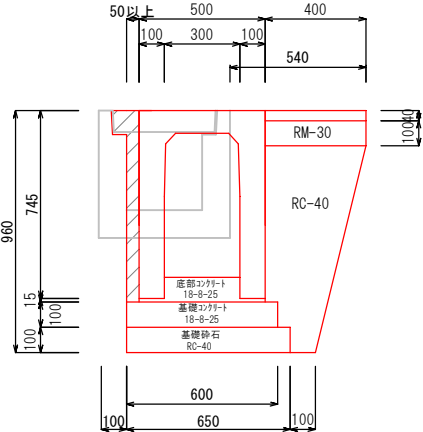

数量表 (1.0m) (1.0式)				
工 種	条件・寸法	数量	数量	単位
舗装版切断	アスファルト	1.00	1.40	m
舗装版破砕	アスファルト	0.54	0.76	m2
構造物とりこわし	無筋	0.08	0.11	m3
現場発生品運搬	Con蓋	0.066	0.092	t
床掘り		0.60	0.84	m3
埋戻し	RC-40	0.23	0.32	m3
コンクリート	C=170kg/m3高炉	0.04	0.06	m3
表層	再生密粒度7スコンTop13	0.40	0.56	m2
路盤	RM-30, t=10cm	0.40	0.56	m2

暗渠 (L2000) 10m当り		
自由勾配側溝	5.00	個
基礎砕石	0.65	m3
基礎コンクリート	0.60	m3
底部コンクリート	0.44	m3


自由勾配側溝
暗渠 B300-H700-L2000 L=1.57m

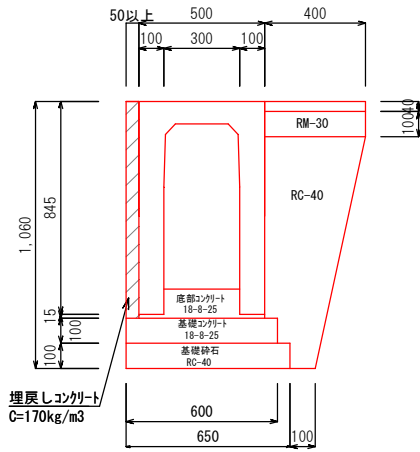

数量表 (1.0m) (1.0式)				
工 種	条件・寸法	数量	数量	単位
舗装版切断	アスファルト	1.00	1.57	m
舗装版破砕	アスファルト	0.95	1.50	m2
構造物とりこわし	無筋	-	-	m3
現場発生品運搬	Con蓋	-	-	t
床掘り		0.88	1.38	m3
埋戻し	RC-40	0.26	0.41	m3
コンクリート	C=170kg/m3高炉	0.04	0.06	m3
表層	再生密粒度7スコンTop13	0.40	0.63	m2
路盤	RM-30, t=10cm	0.40	0.63	m2

暗渠 (L2000) 10m当り		
自由勾配側溝	5.00	個
基礎砕石	0.65	m3
基礎コンクリート	0.60	m3
底部コンクリート	0.50	m3


自由勾配側溝
暗渠 B300-H700-L2000 L=1.19m

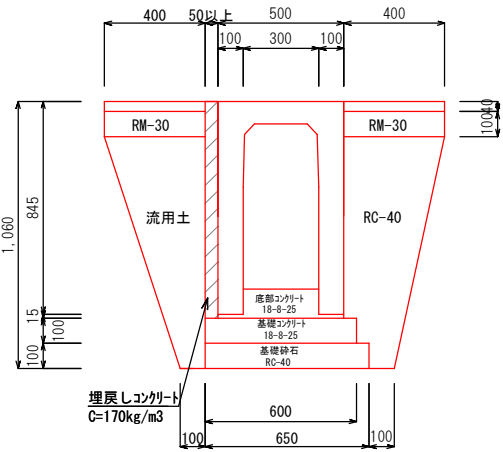

数量表 (1.0m) (1.0式)				
工 種	条件・寸法	数量	数量	単位
舗装版切断	アスファルト	2.00	2.38	m
舗装版破砕	アスファルト	1.35	1.61	m2
構造物とりこわし	無筋	-	-	m3
現場発生品運搬	Con蓋	-	-	t
床掘り		1.15	1.37	m3
埋戻し	RC-40	0.26	0.31	m3
埋戻し	流用土	0.23	0.27	m3
型枠		0.86	1.02	m2
コンクリート	C=170kg/m3高炉	0.04	0.05	m3
表層	再生密粒度7スコンTop13	0.80	0.95	m2
路盤	RM-30, t=10cm	0.80	0.95	m2

暗渠 (L2000) 10m当り		
自由勾配側溝	5.00	個
基礎砕石	0.65	m3
基礎コンクリート	0.60	m3
底部コンクリート	0.33	m3

自由勾配側溝
横断 B300-H400-L2000 L=2.00m

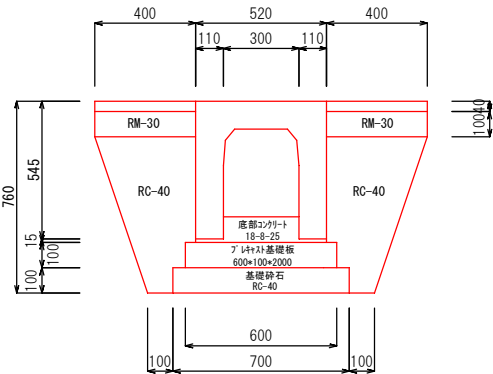


数量表 (1.0m) (1.0式)				
工 種	条件・寸法	数量	数量	単位
舗装版切断	アスファルト	2.00	4.00	m
舗装版破砕	アスファルト	1.32	2.64	m2
構造物とりこわし	無筋	-	-	m3
床掘り		0.82	1.64	m3
埋戻し	RC-40	0.34	0.68	m3
コンクリート	C=170kg/m3高炉	-	-	m3
表層	再生密粒度7スコンTop13	0.80	1.60	m2
路盤	RM-30, t=10cm	0.80	1.60	m2

横断 10m当り		
自由勾配側溝	5.00	個
基礎砕石	0.70	m3
基礎板	5.00	枚
底部コンクリート	0.41	m3
蓋	別途算出	枚

工 事 名	一宮364号線外道路改良工事				
種 別	構造図②				4/5
事 業 名		課長	課長 補佐	係長	係
令和8年度	R8 . .				
高知市都市建設部道路維持課					


集水枋
N=2基

平面図 S=1:30

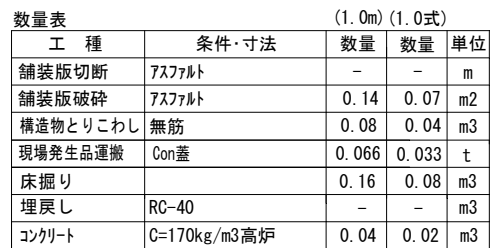

1基あたり		
プレキャスト集水桝	1.00	基
基礎砕石	0.036	m3
基礎板 (W=600)	0.6	m
底部コンクリート	0.011	m3
蓋	1	枚

平面图 S=1:30

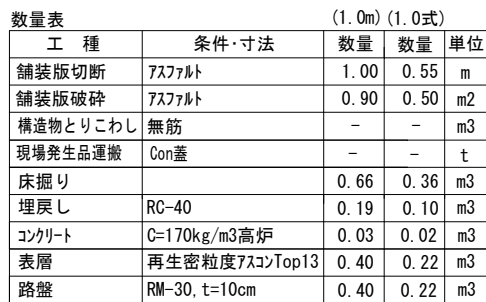

1基あたり		
プレキャスト集水桝	1.00	基
基礎砕石	0.036	m3
基礎板 (W=600)	0.6	m
底部コンクリート	0.005	m3
蓋	1	枚

工 事 名	一宮364号線道路改良工事				
種 別	構造図③				5/5
事 業 名		課長	課長 補佐	係長	係
令和8年度	R8 . .				
高知市都市建設部道路維持課					