


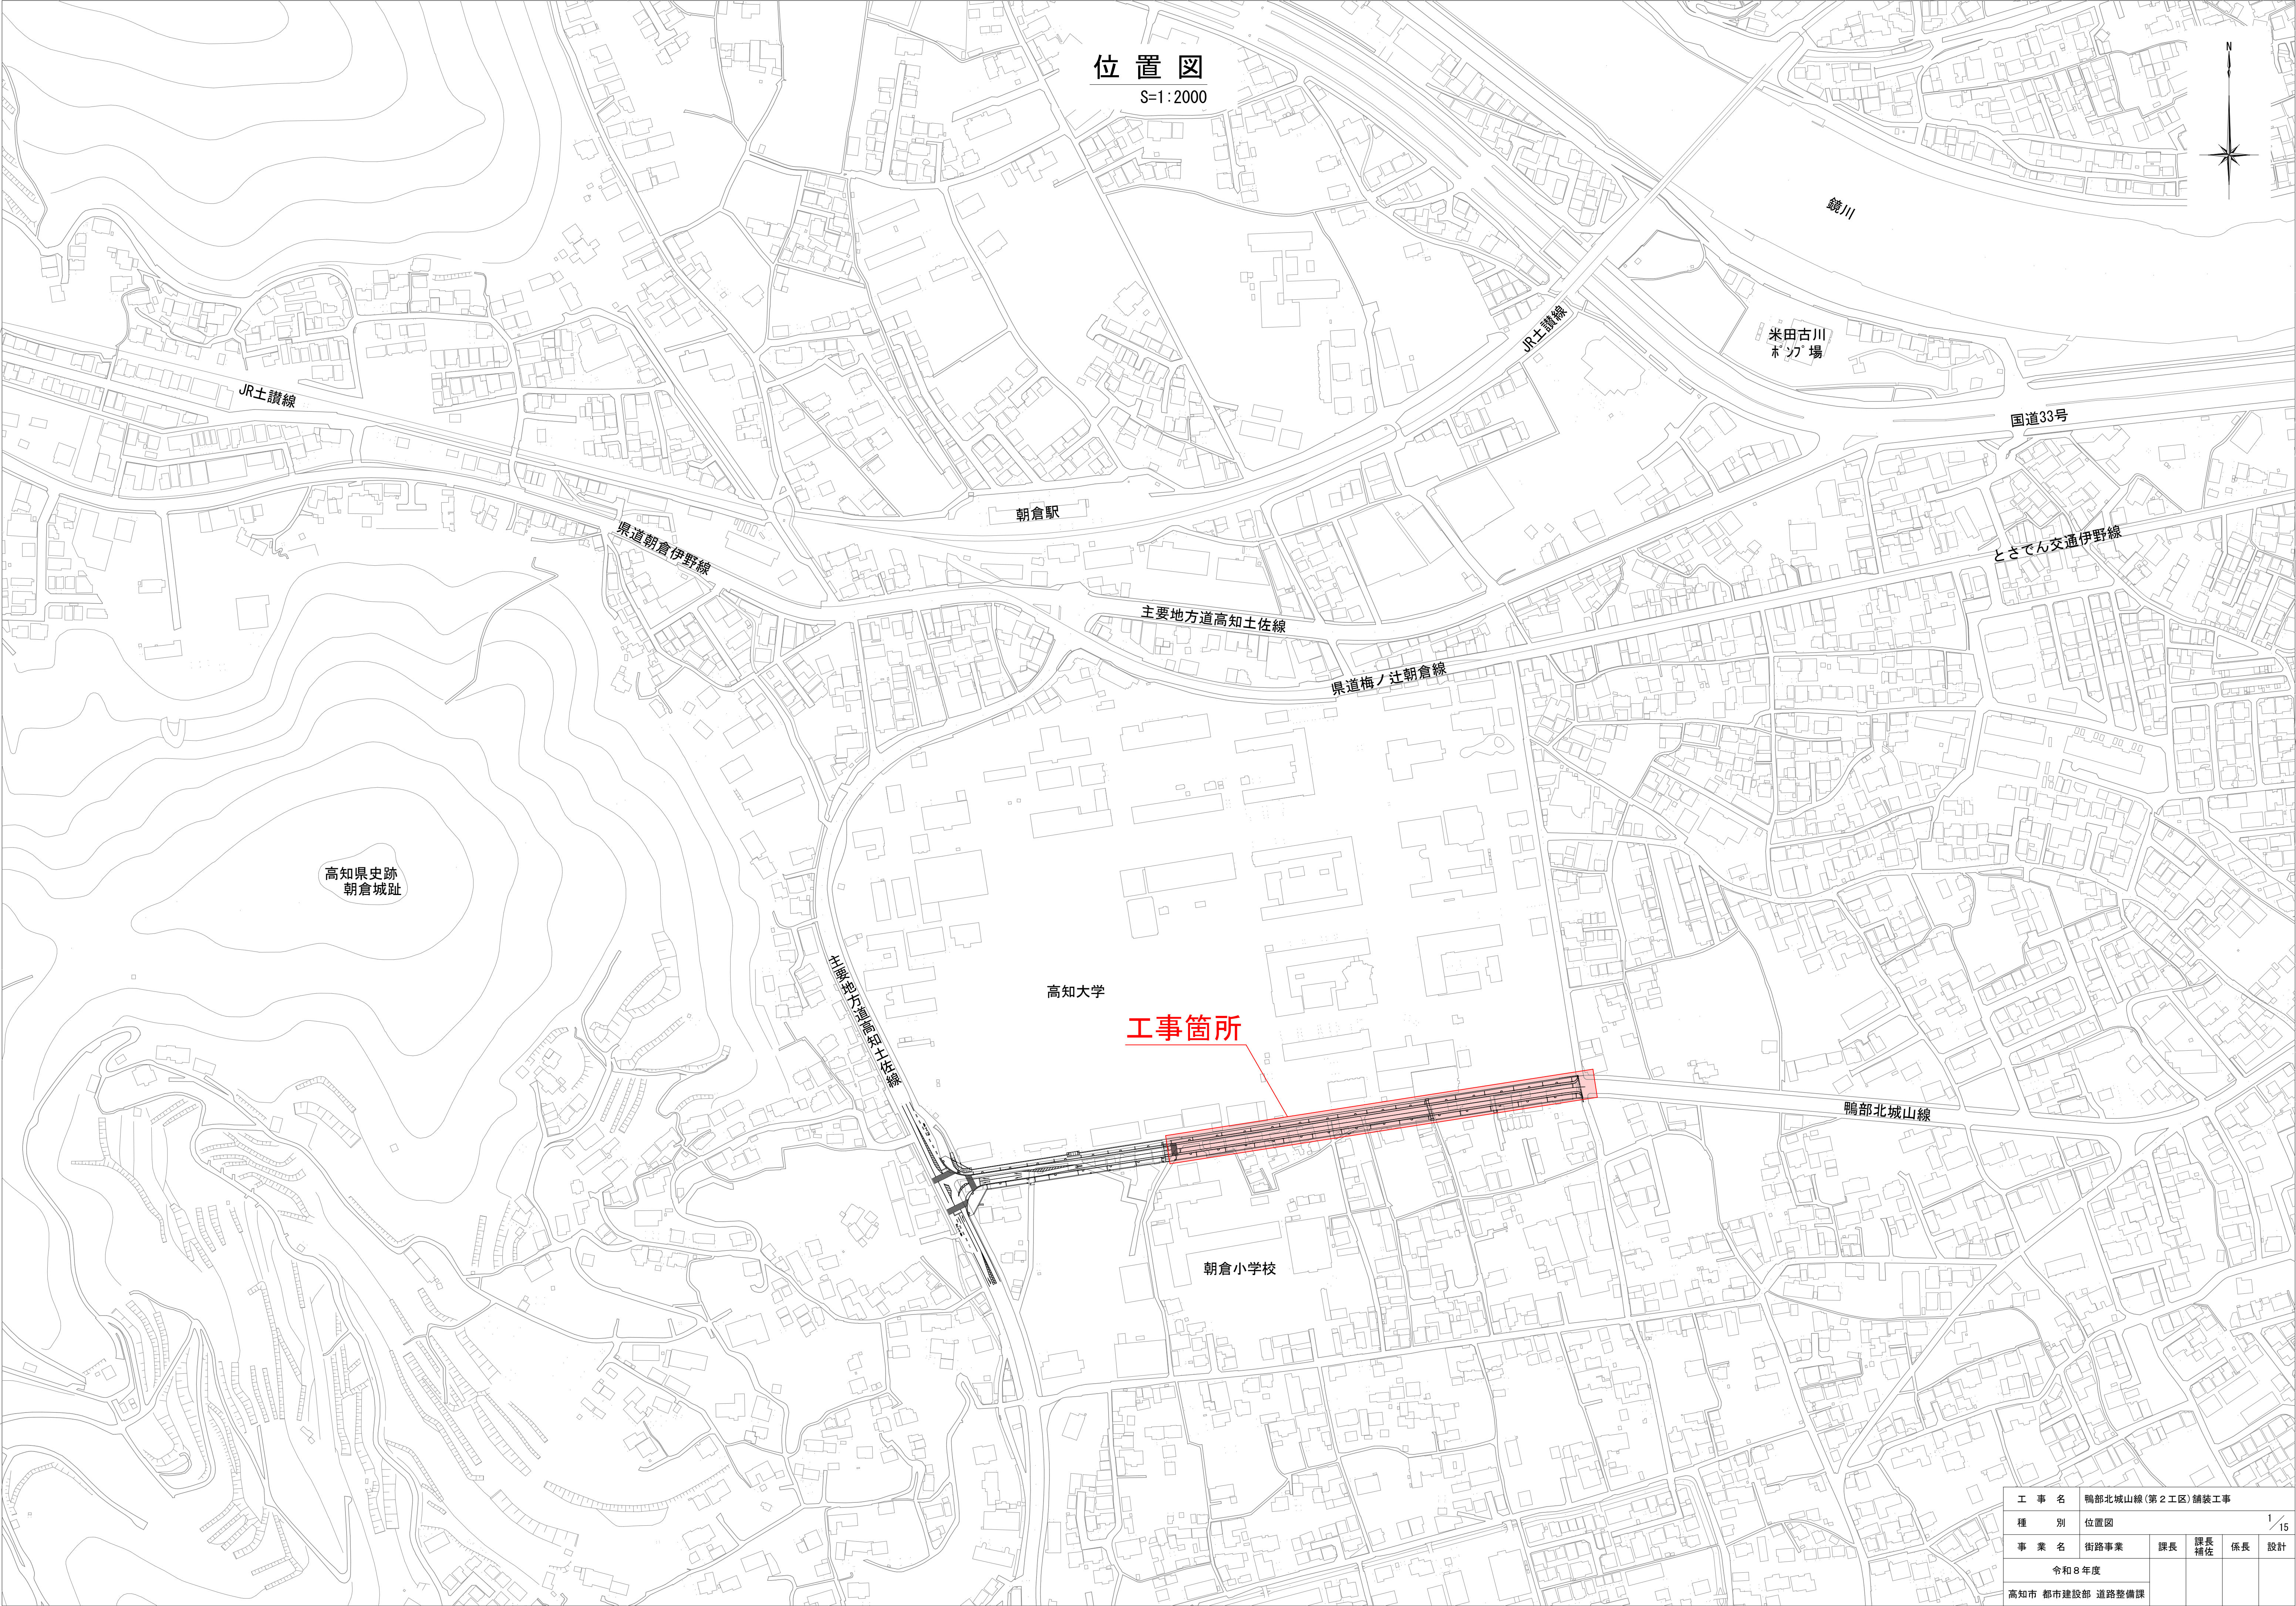


位置図

S=1:2000

工事名	鴨部北城山線(第2工区)舗装工事				1/15
種別	位置図				
事業名	街路事業	課長	課長補佐	係長	設計
令和8年度					
高知市 都市建設部 道路整備課					

平面図

S=1 : 600

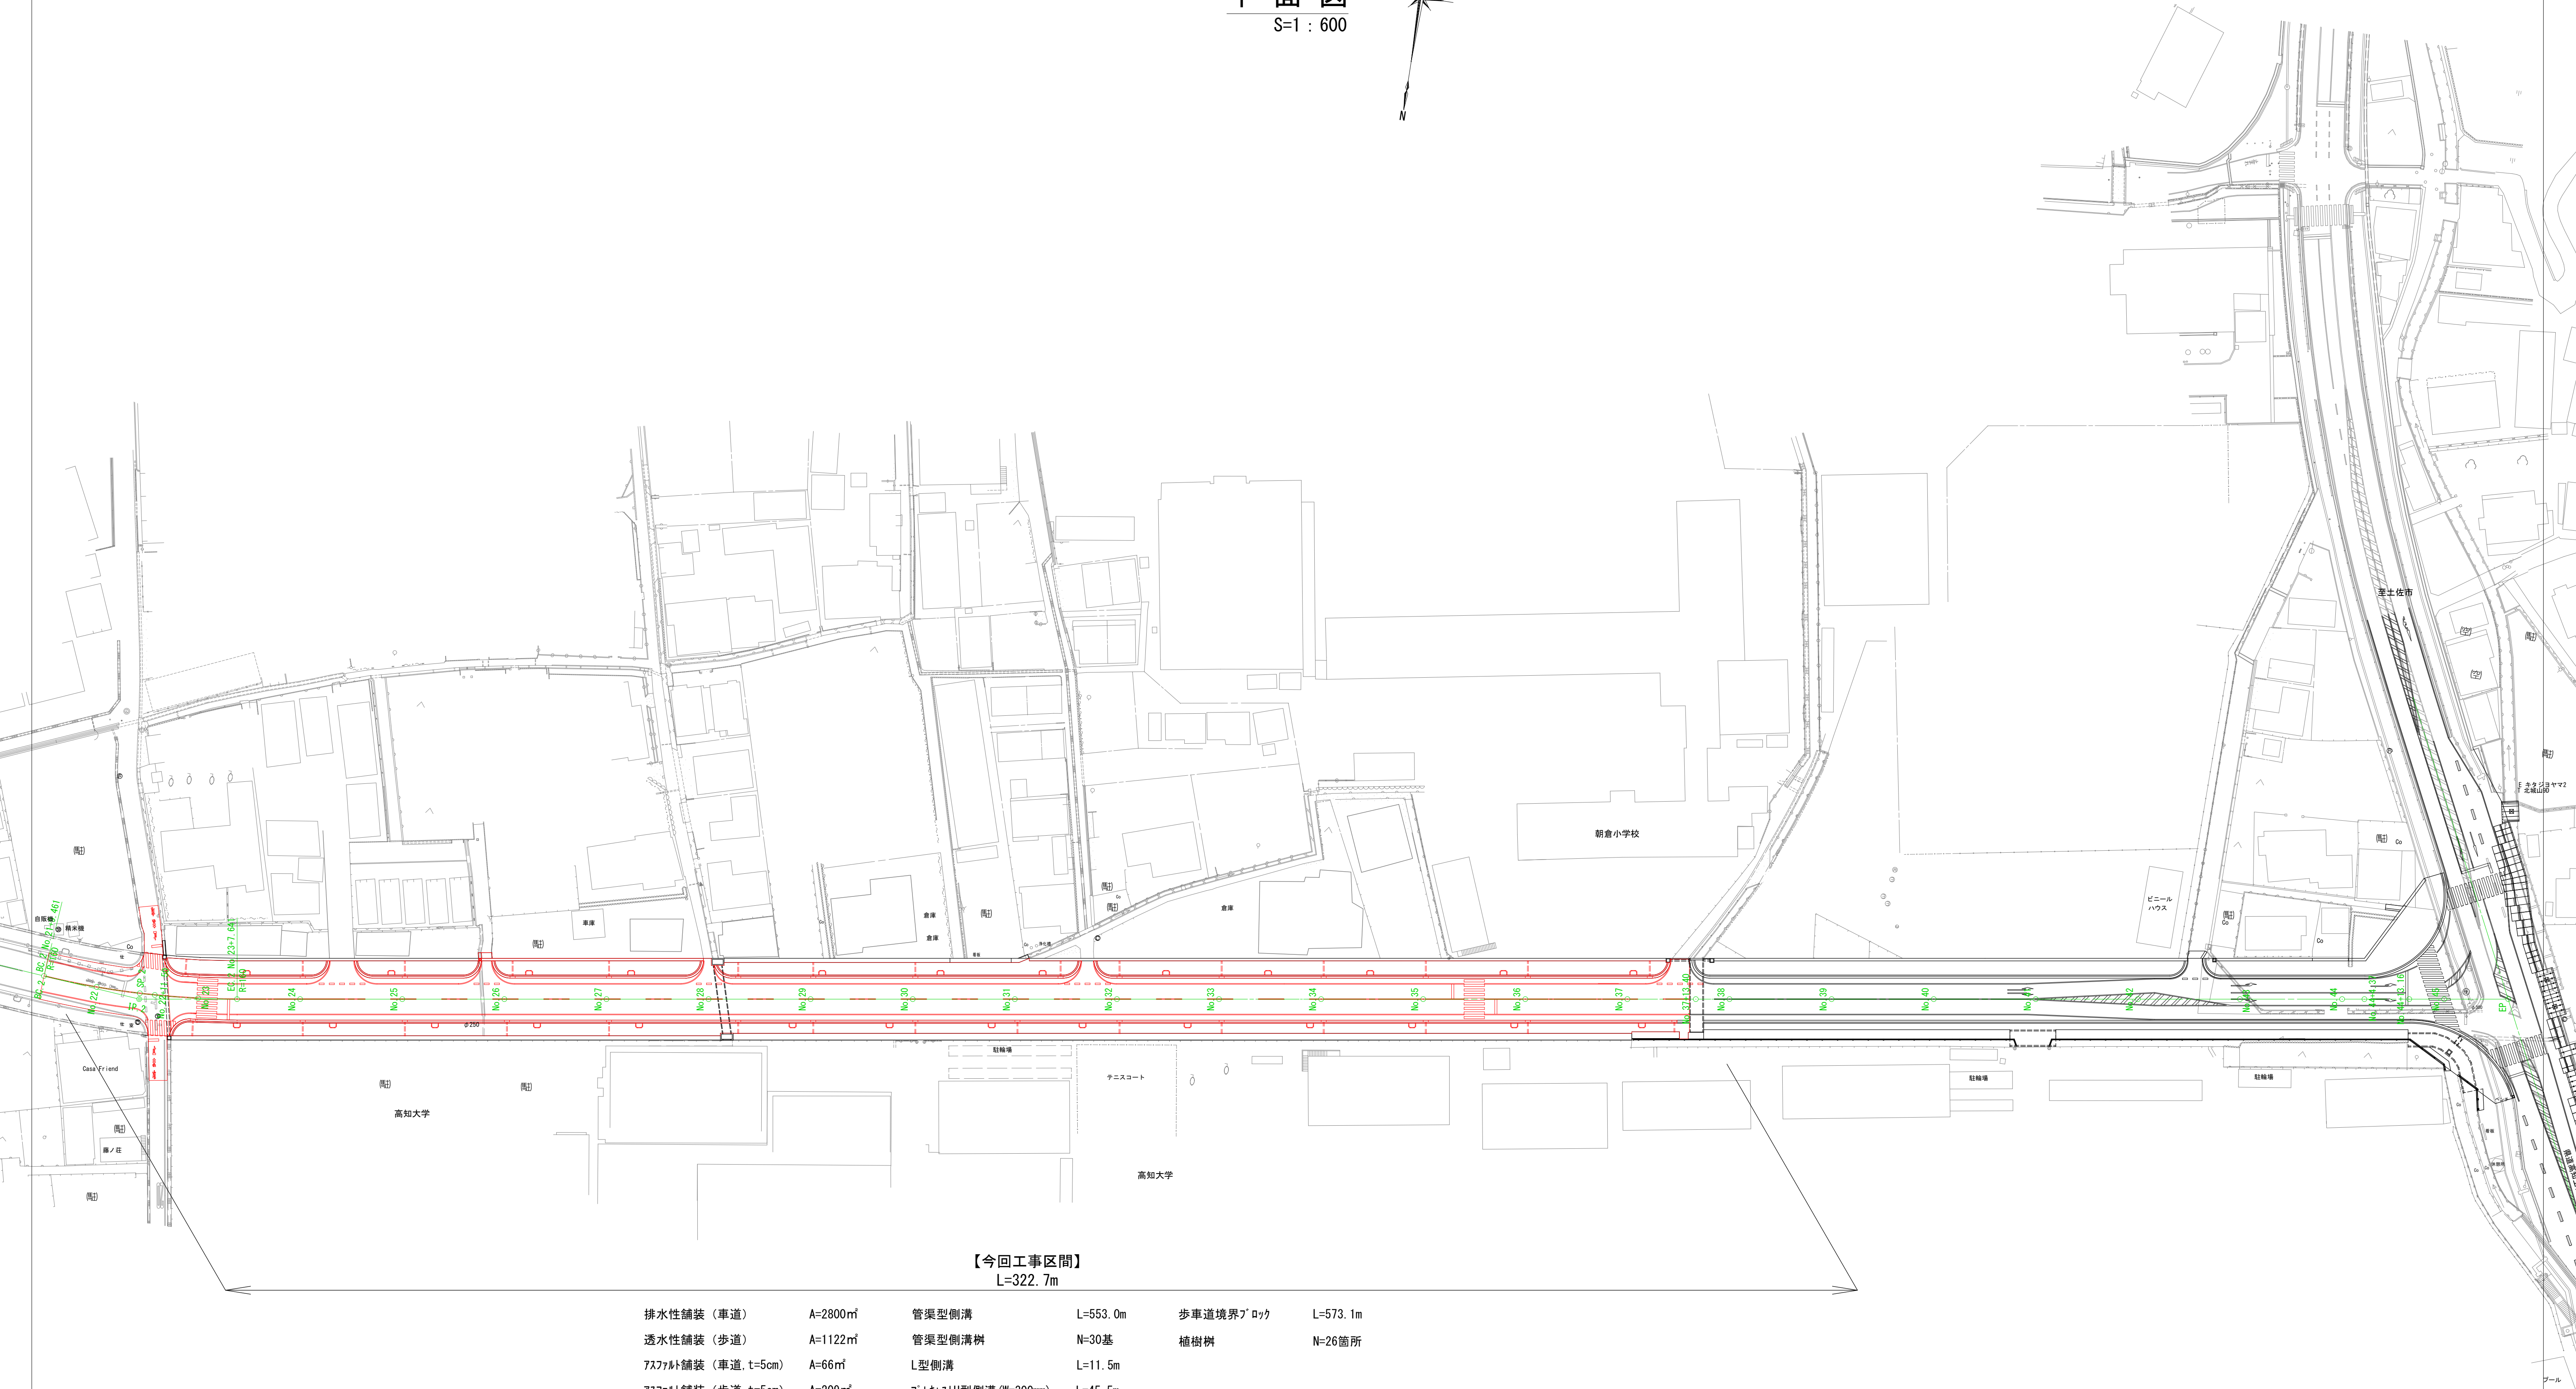



【今回工事区間】
L=322.7m

排水性舗装（車道）	A=2800㎡	管渠型側溝	L=553.0m	歩車道境界ブロック	L=573.1m
透水性舗装（歩道）	A=1122㎡	管渠型側溝柵	N=30基	植樹樹	N=26箇所
アスファルト舗装（車道, t=5cm）	A=66㎡	L型側溝	L=11.5m		
アスファルト舗装（歩道, t=5cm）	A=209㎡	プラスチックU型側溝 (W=300mm)	L=45.5m		

工 事 名	鴨部北城山線(第2工区)舗装工事				
種 別	平面図				2 / 15
事 業 名	街路事業	課長	課長補佐	係長	設計
令和8年度					
高知市 都市建設部 道路整備課					

縦断図

H=1:500
V=1:100

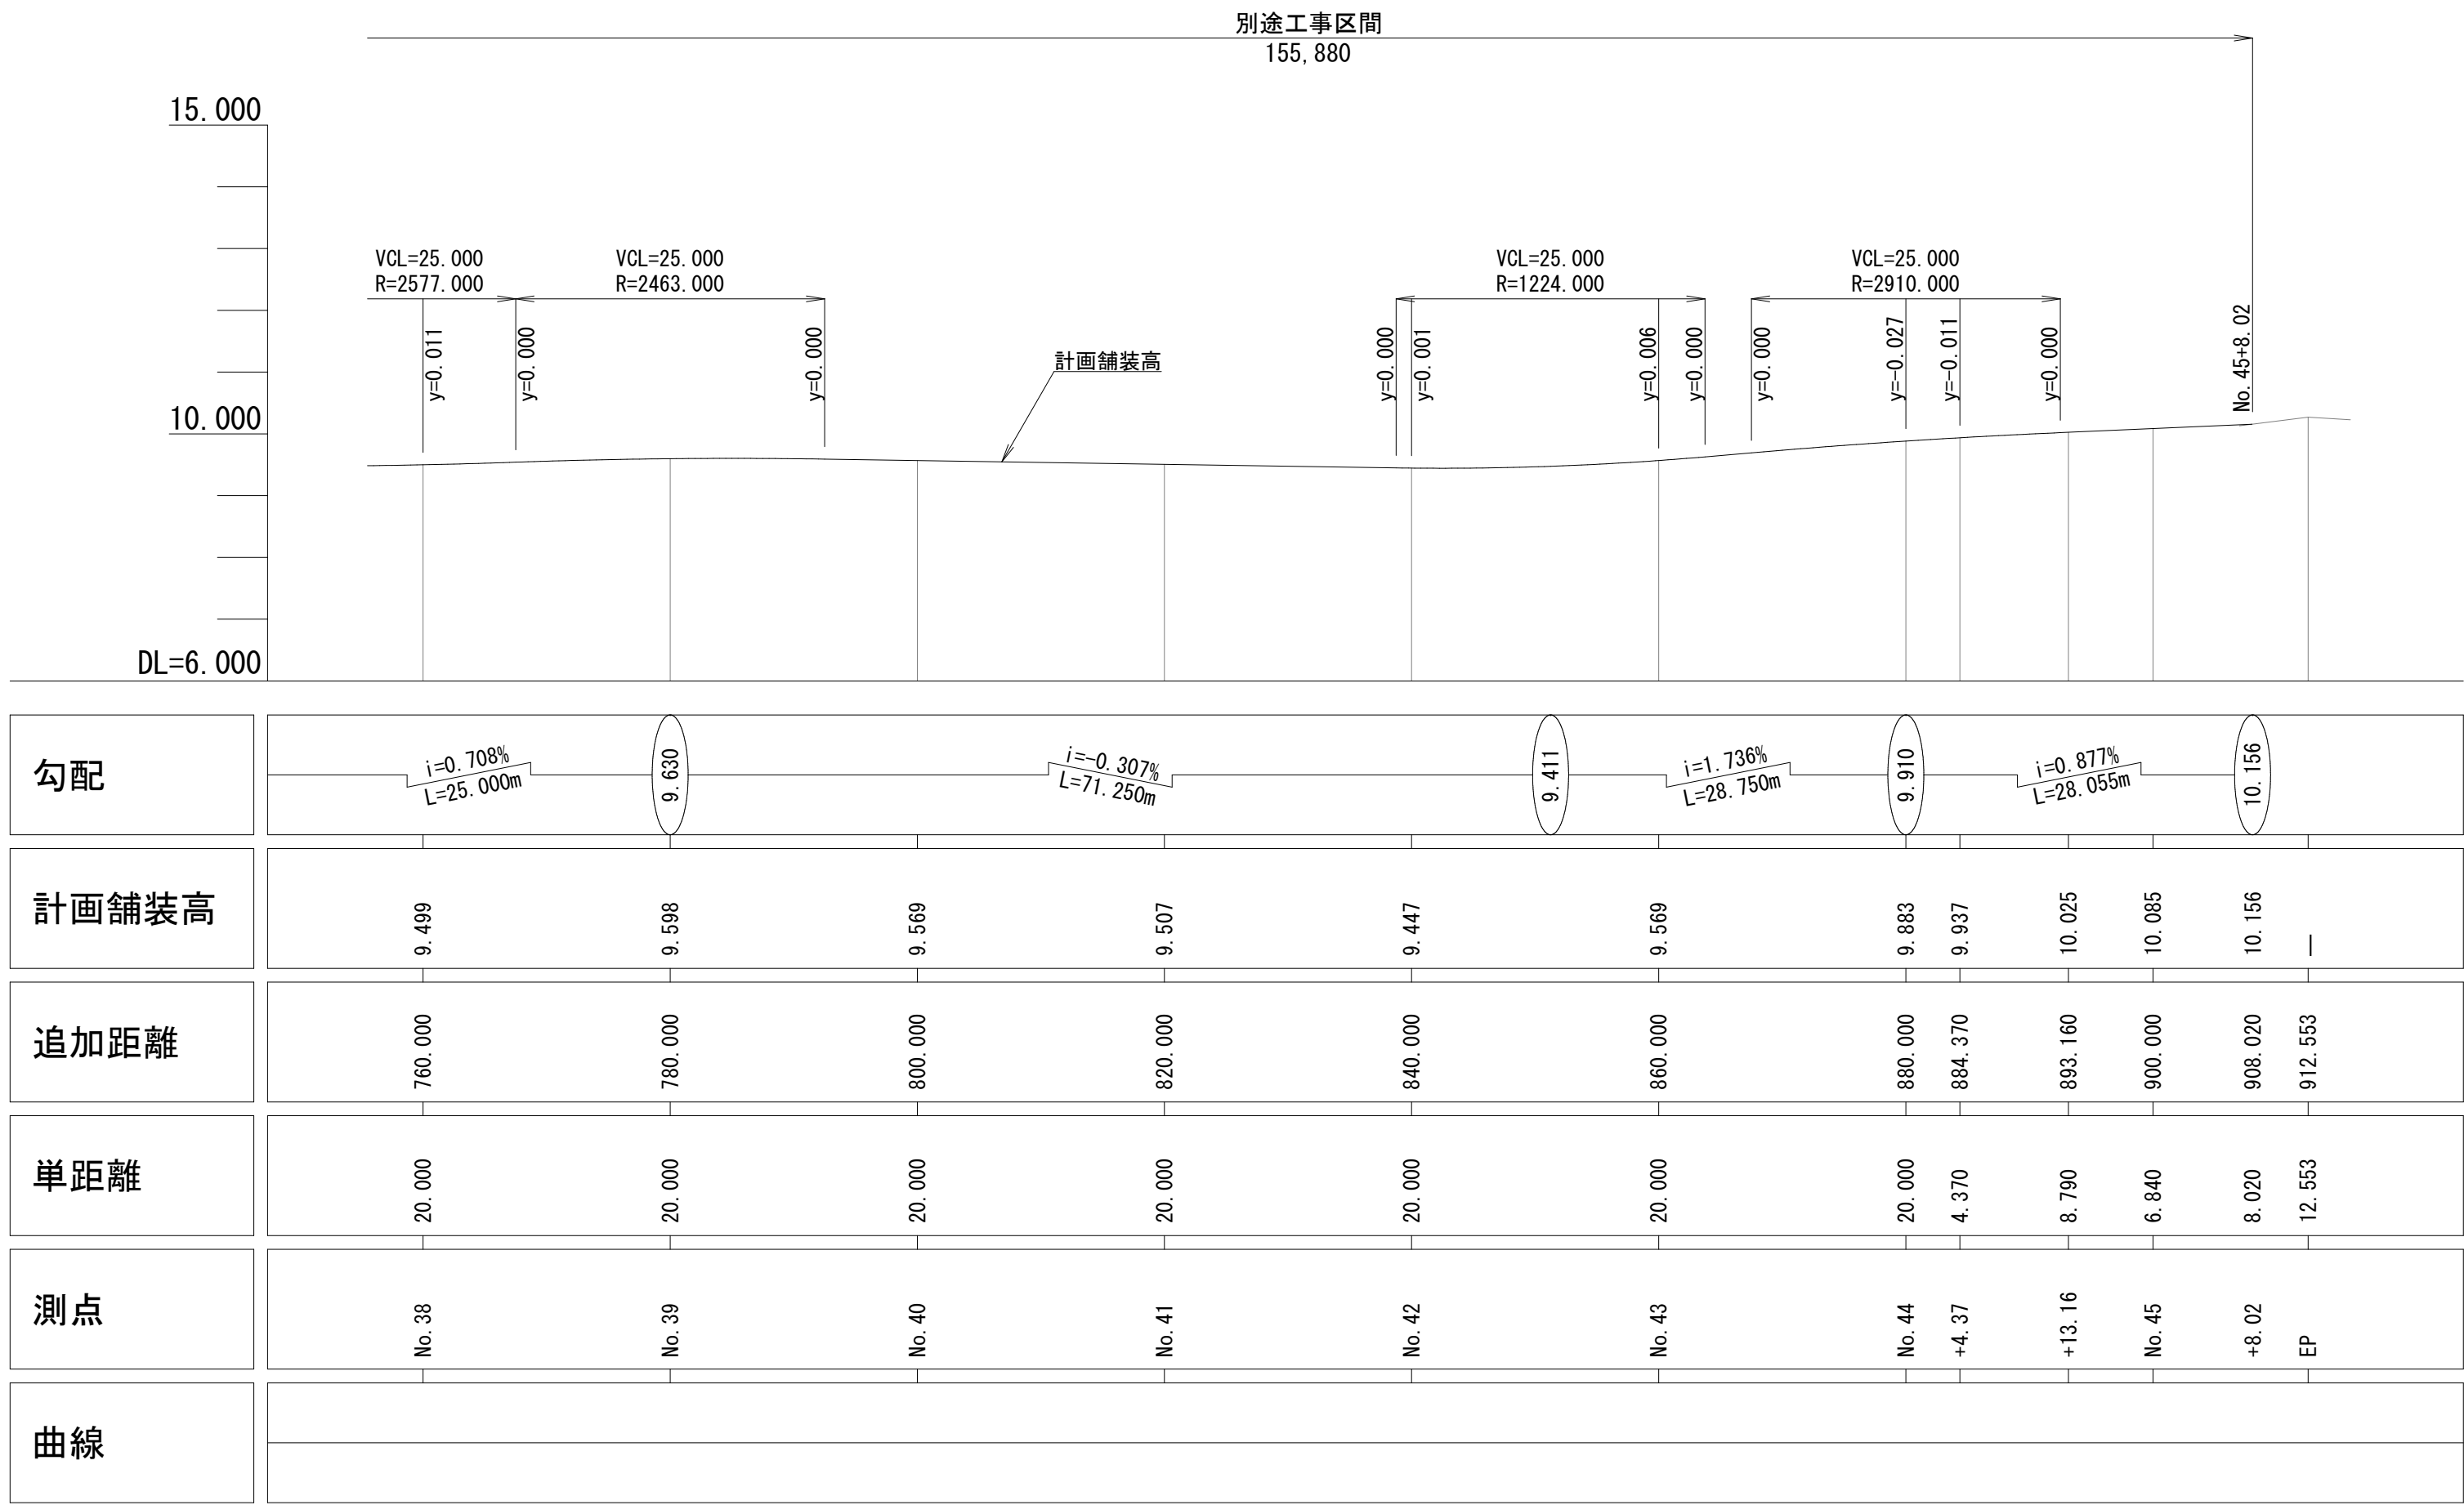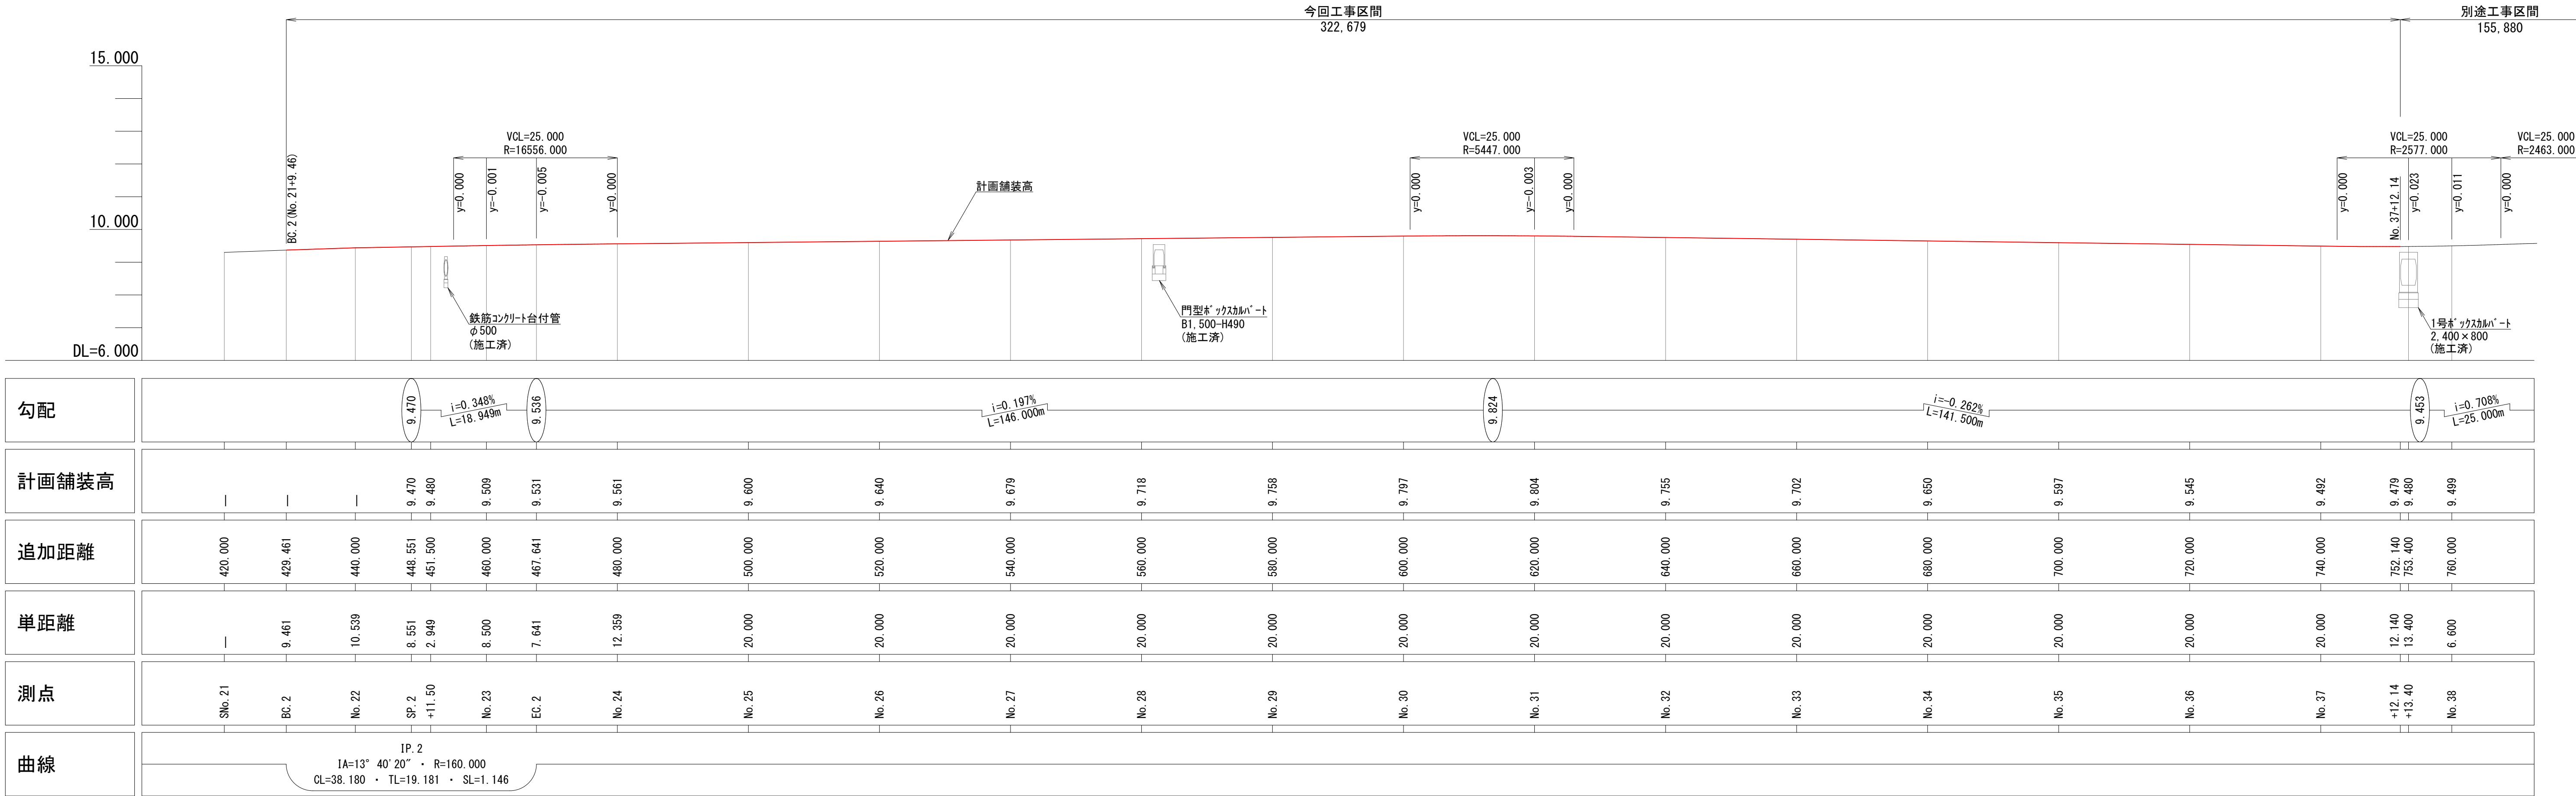


工 事 名	鴨部北城山線(第2工区)舗装工事				
種 別	縦断図				3 / 15
事 業 名	街路事業	課長	課長 補佐	係長	設計
令和8年度					
高知市 都市建設部 道路整備課					

横断図(1)

S=1:200


No. 24

FH=9.561

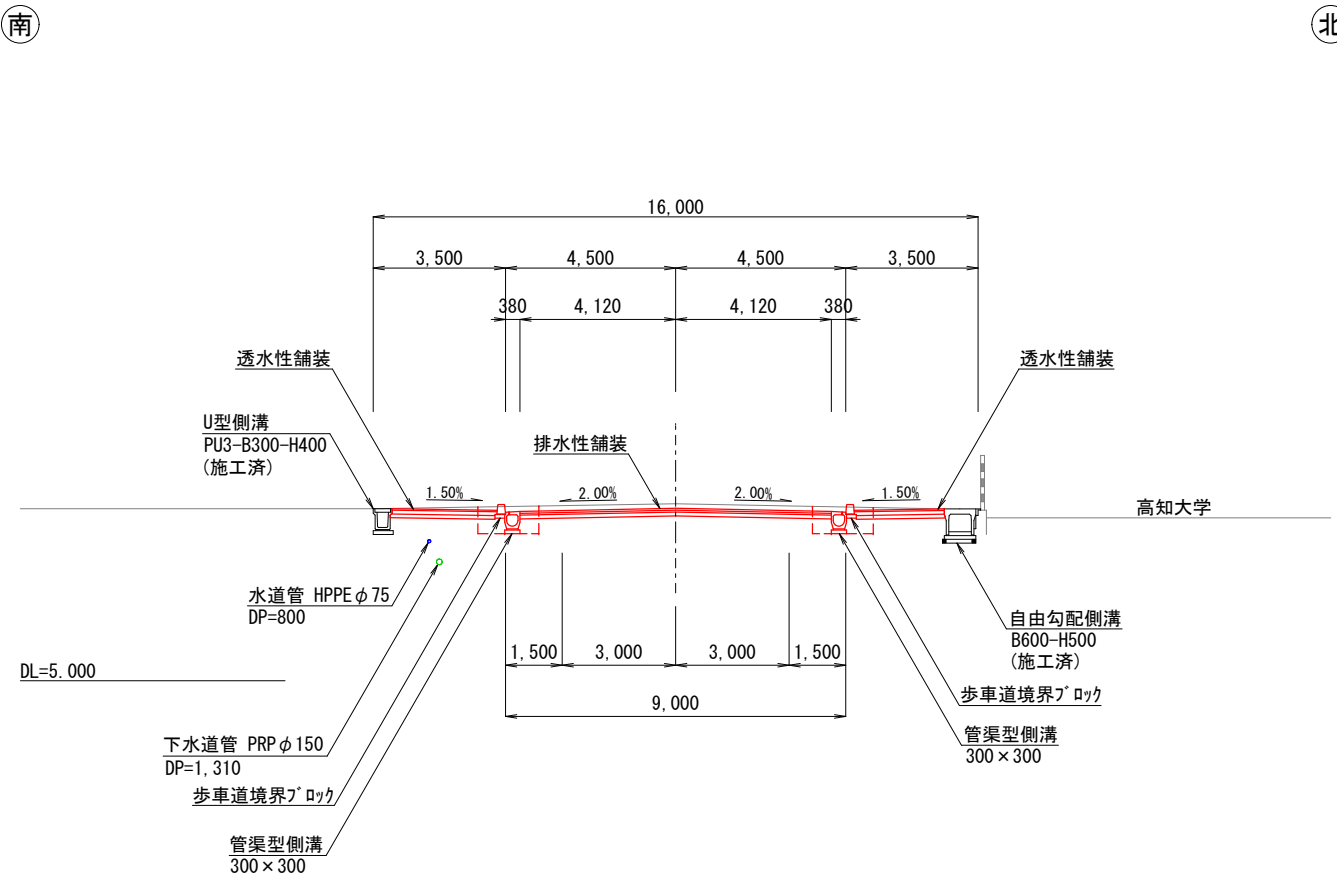


No. 27

FH=9.679

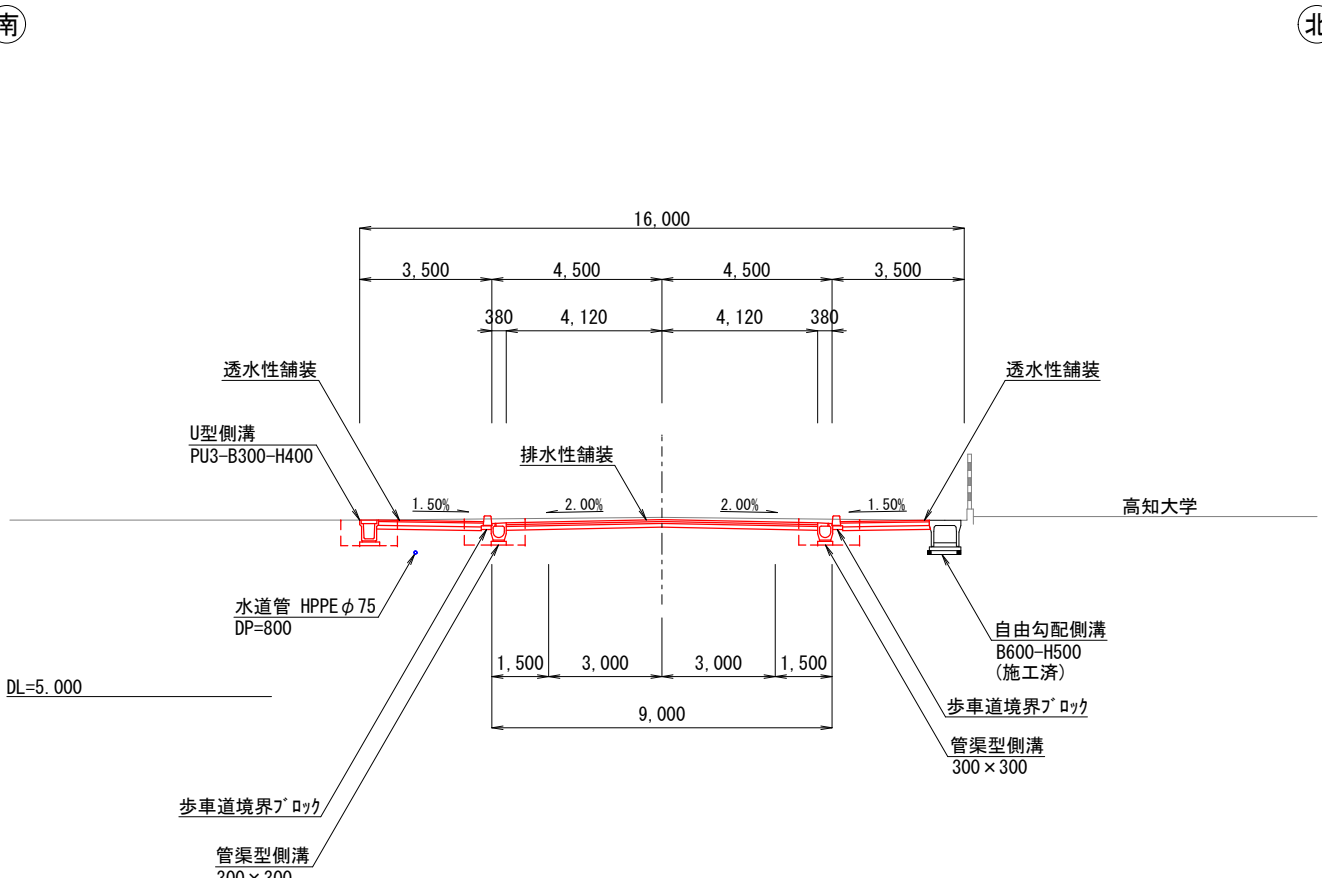


No. 28

FH=9.718

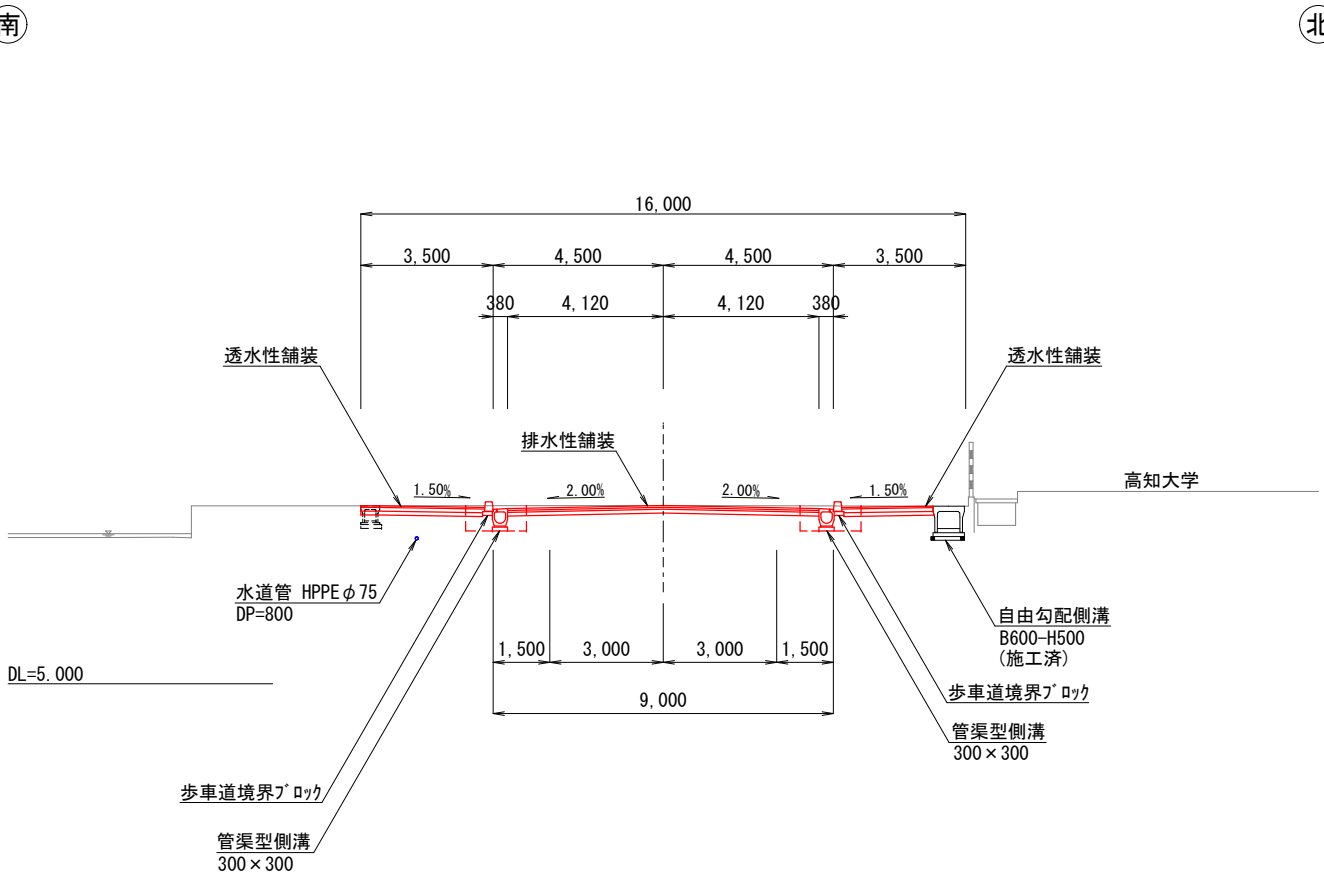


EC. 2

FH=9.531

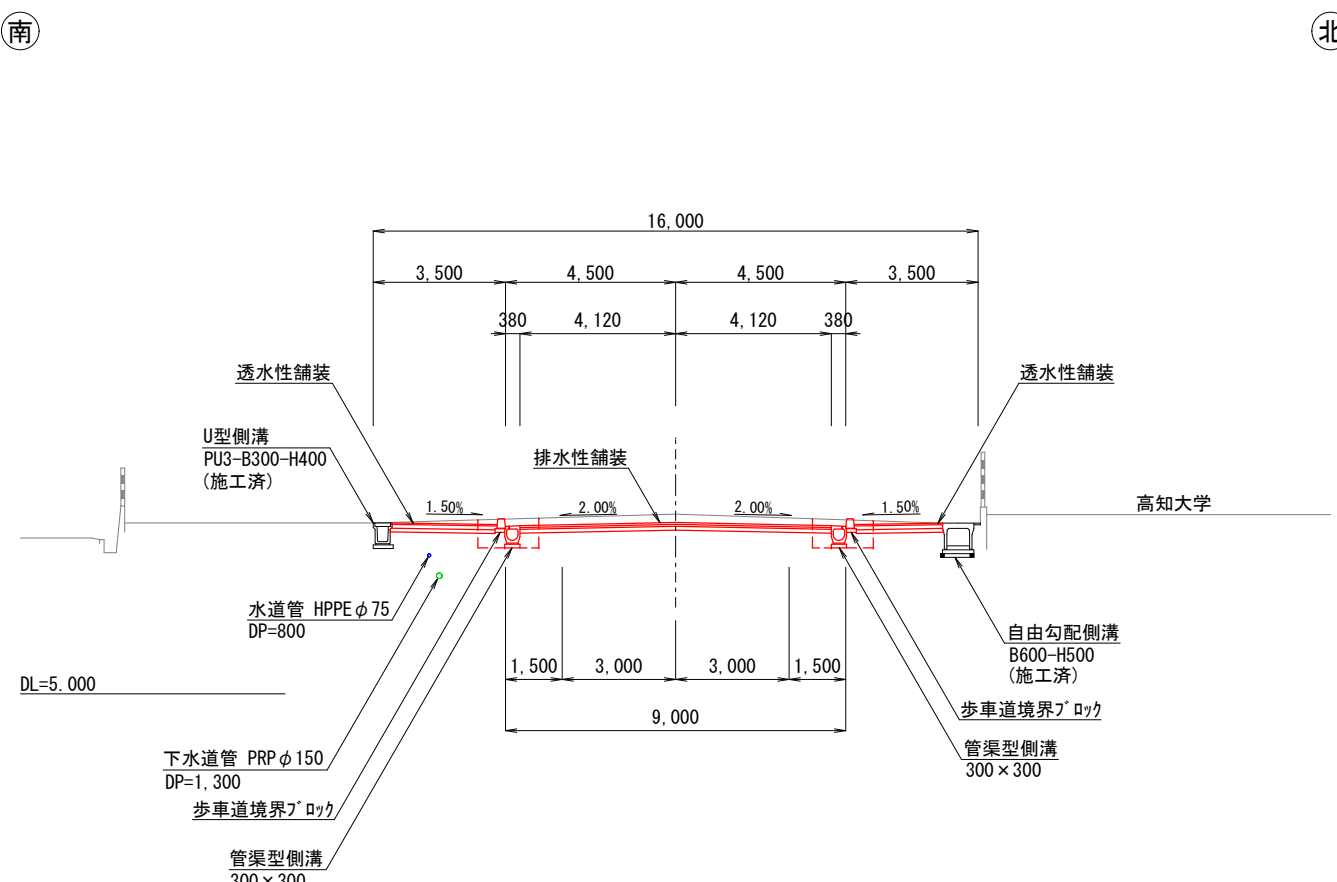


No. 26

FH=9.640

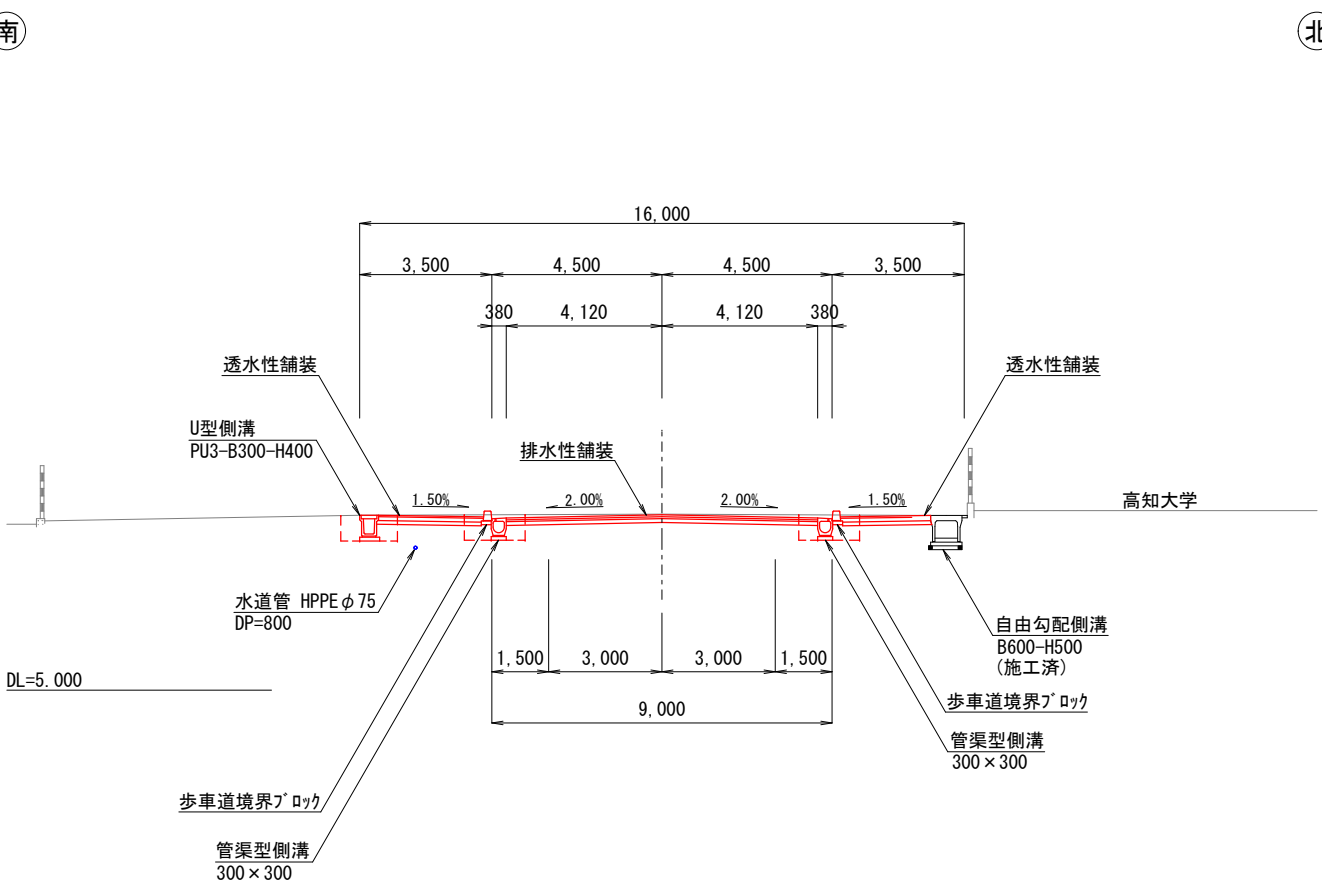


No. 23

FH=9.509

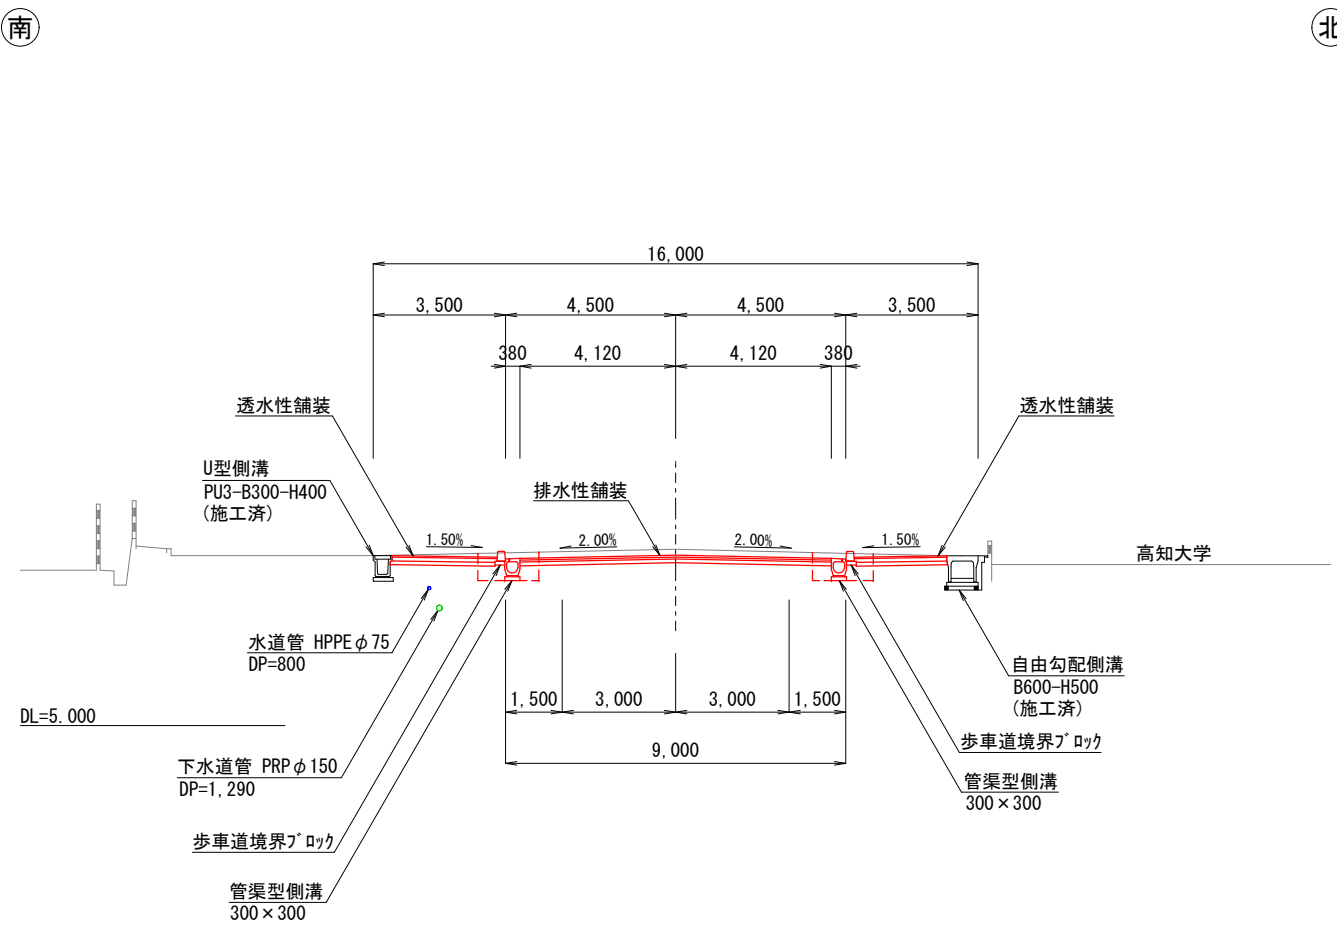

No. 25










FH=9.600

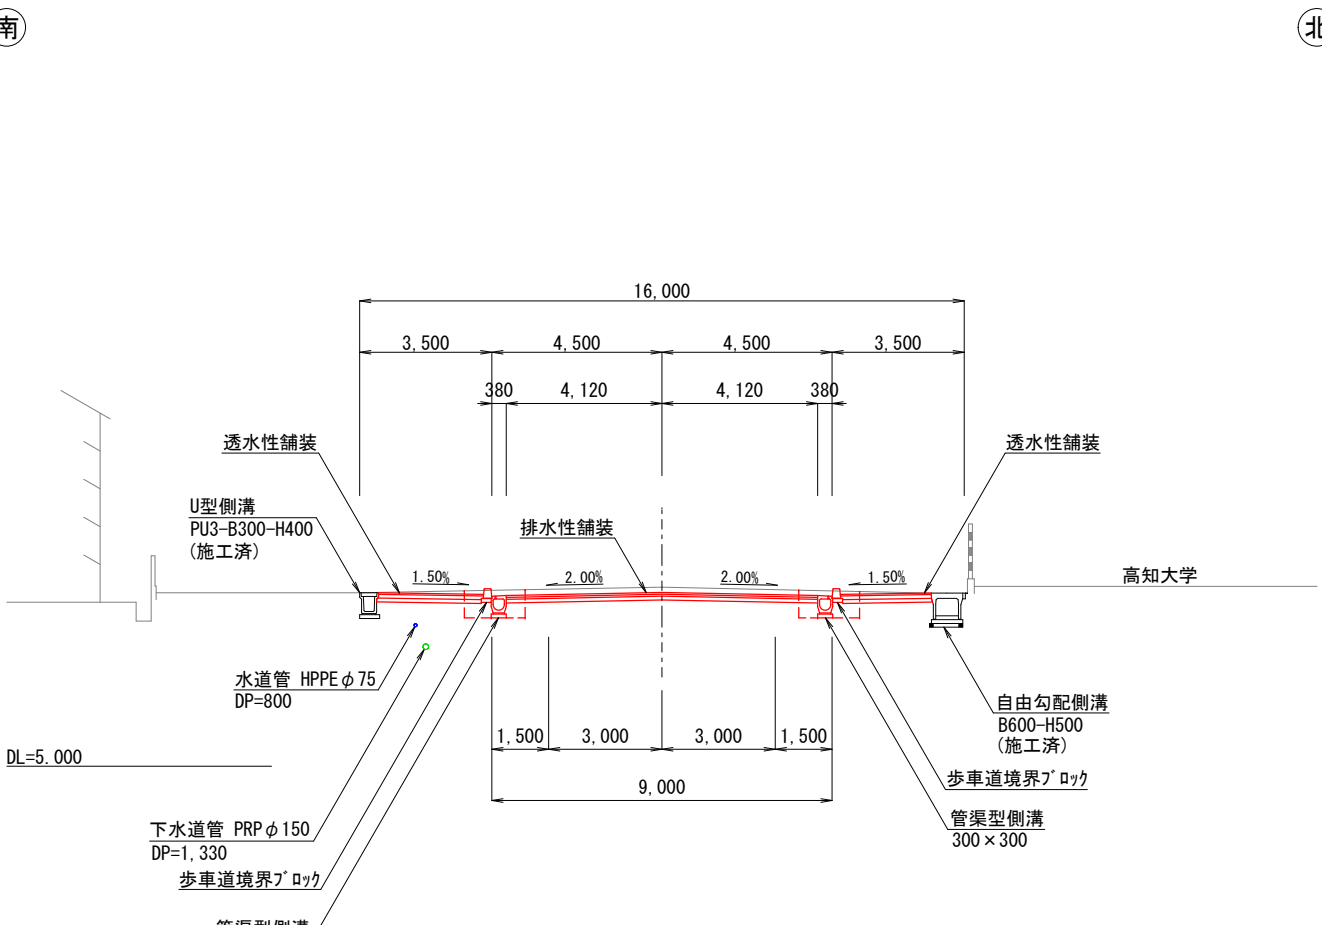

工 事 名	鴨部北城山線(第2工区)舗装工事			
種 別	横断図(1)			4 / 15
事 業 名	街路事業	課長	課長補佐	係長 設計
令和8年度				
高知市 都市建設部 道路整備課				

横断図(2)


S=1:200

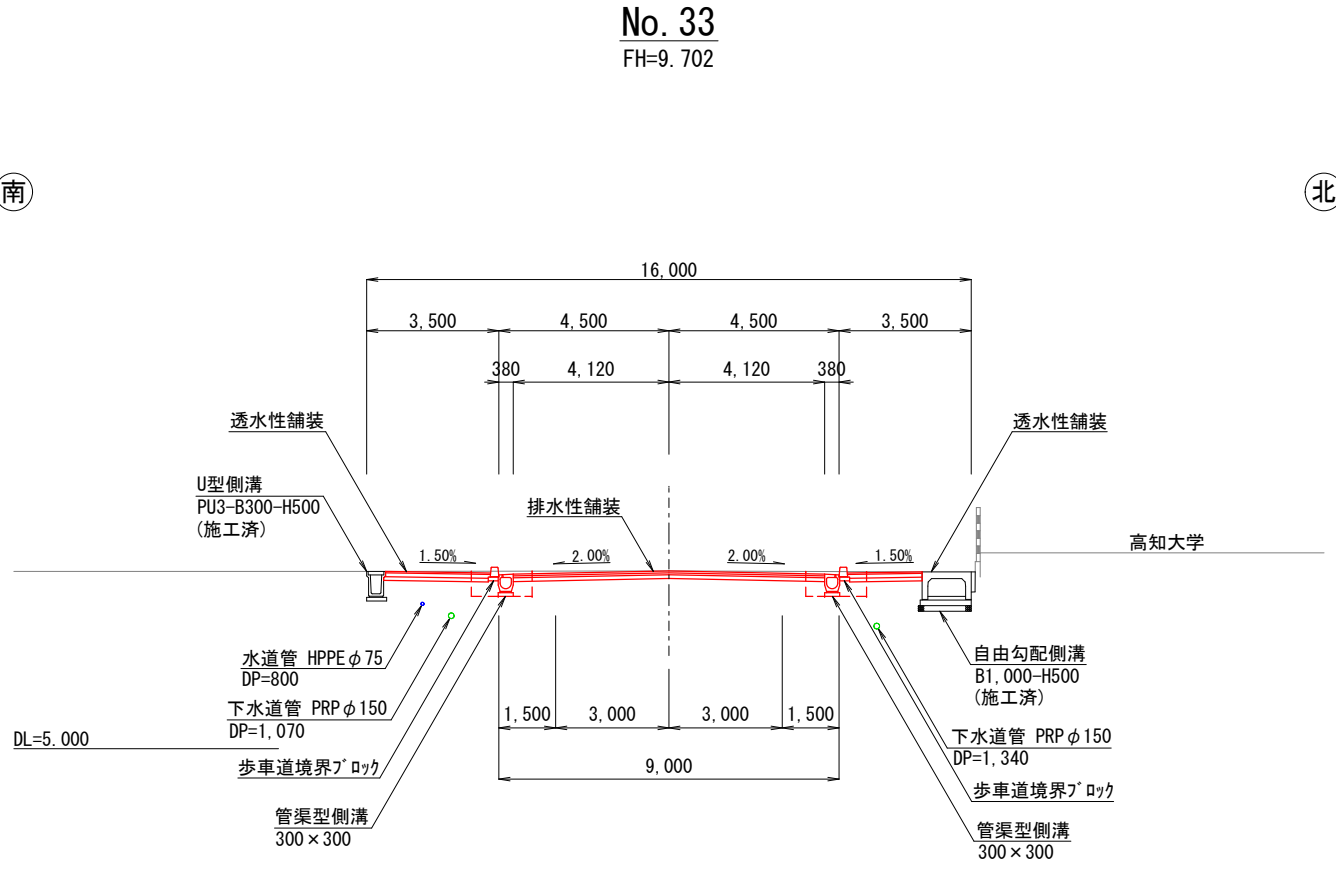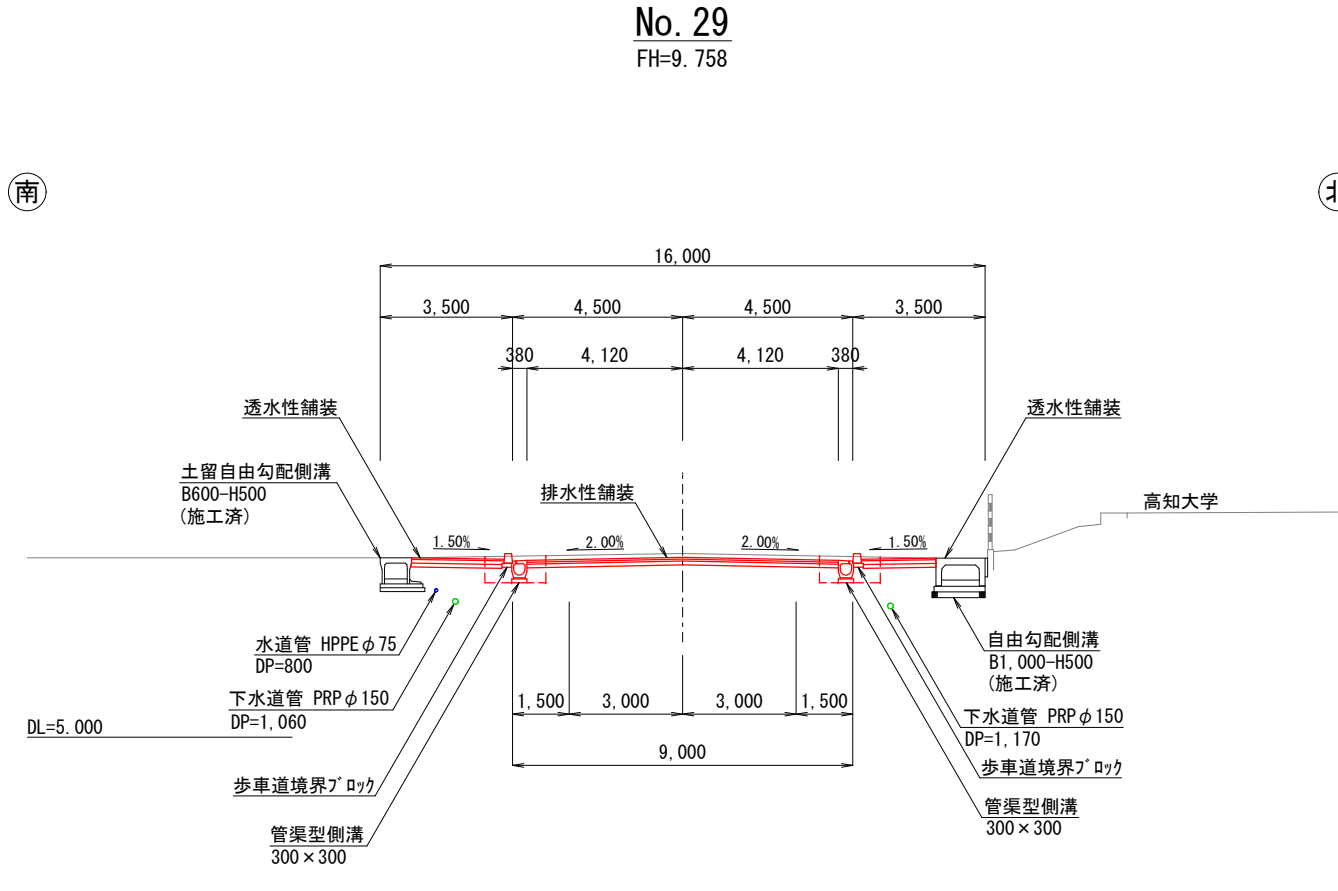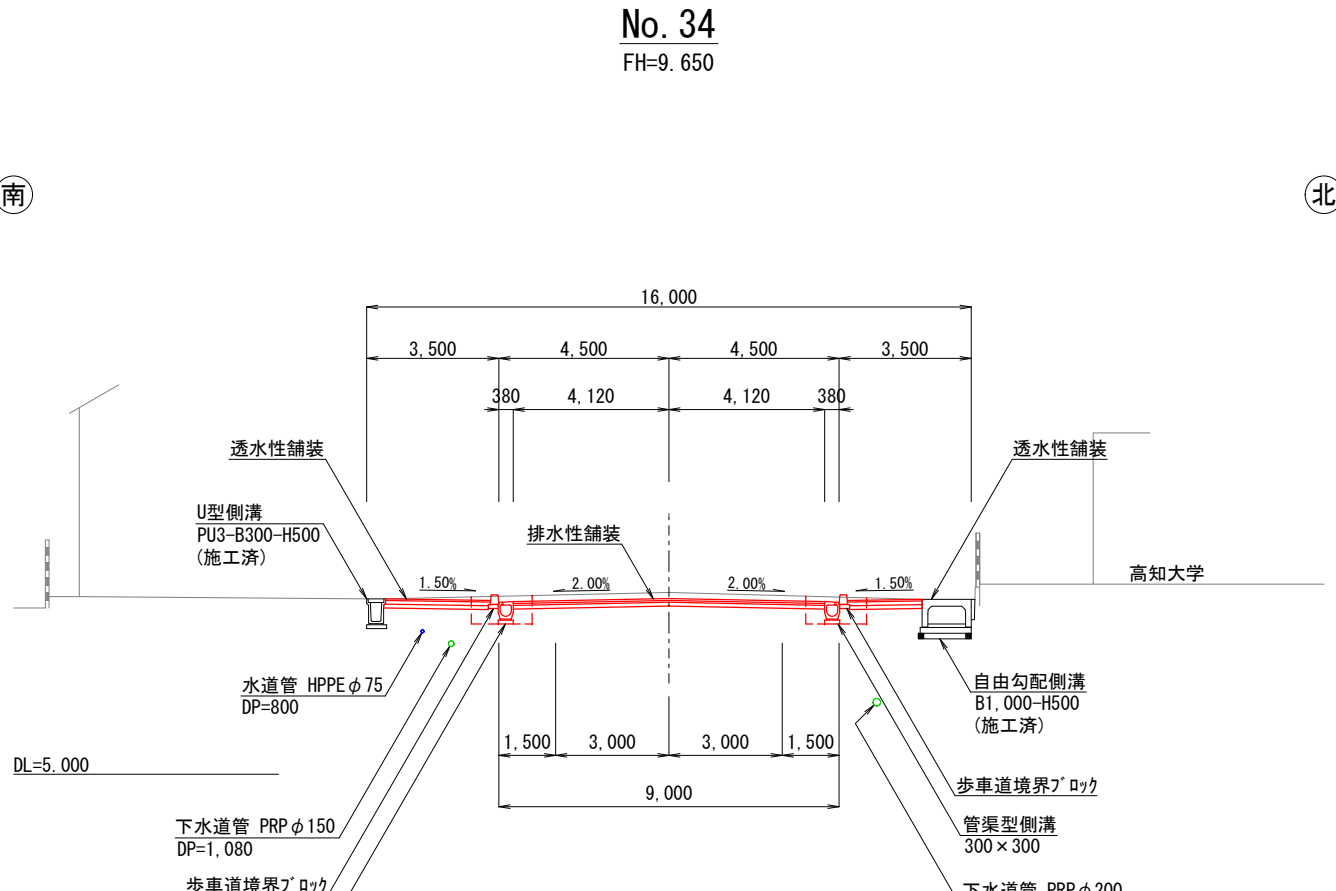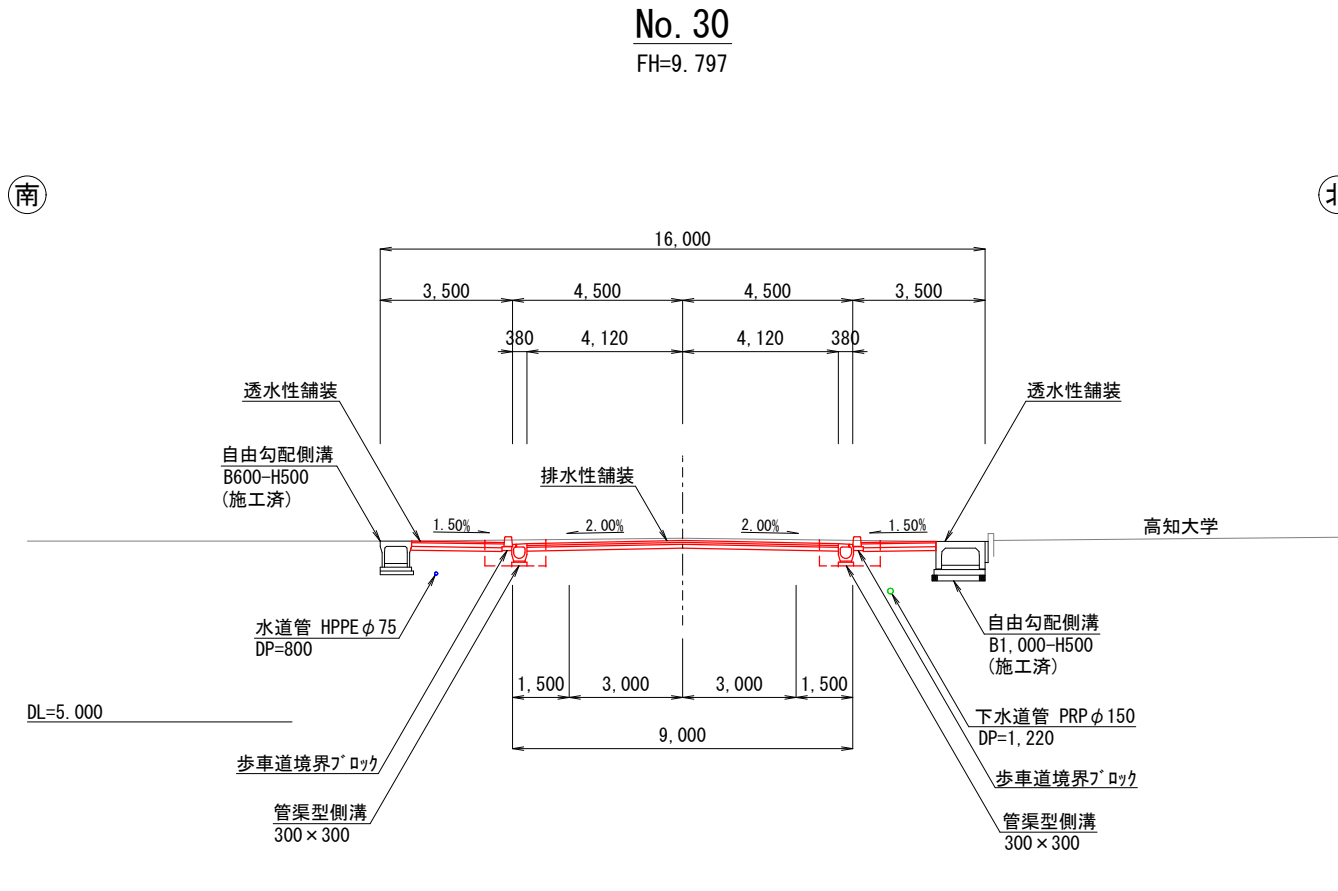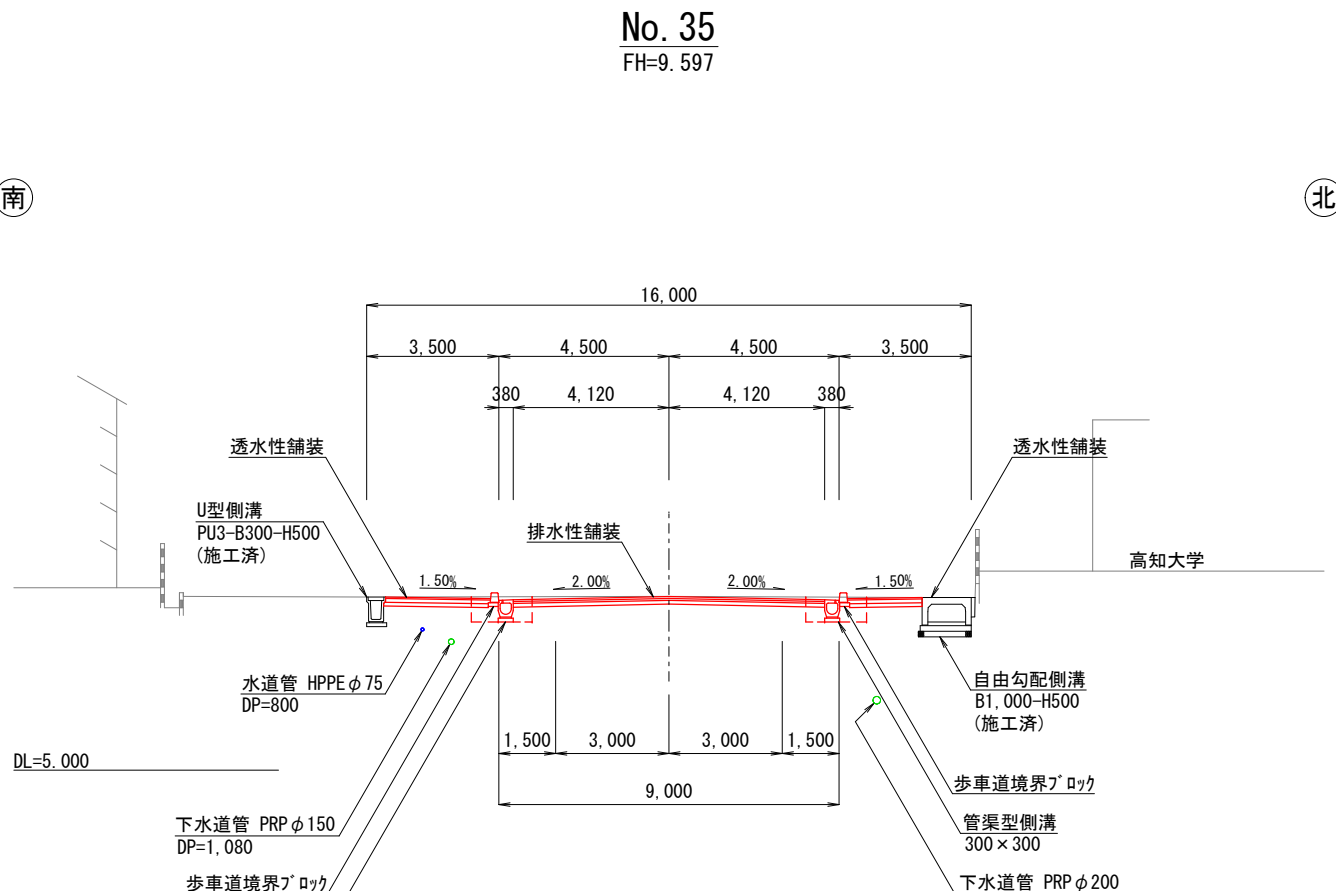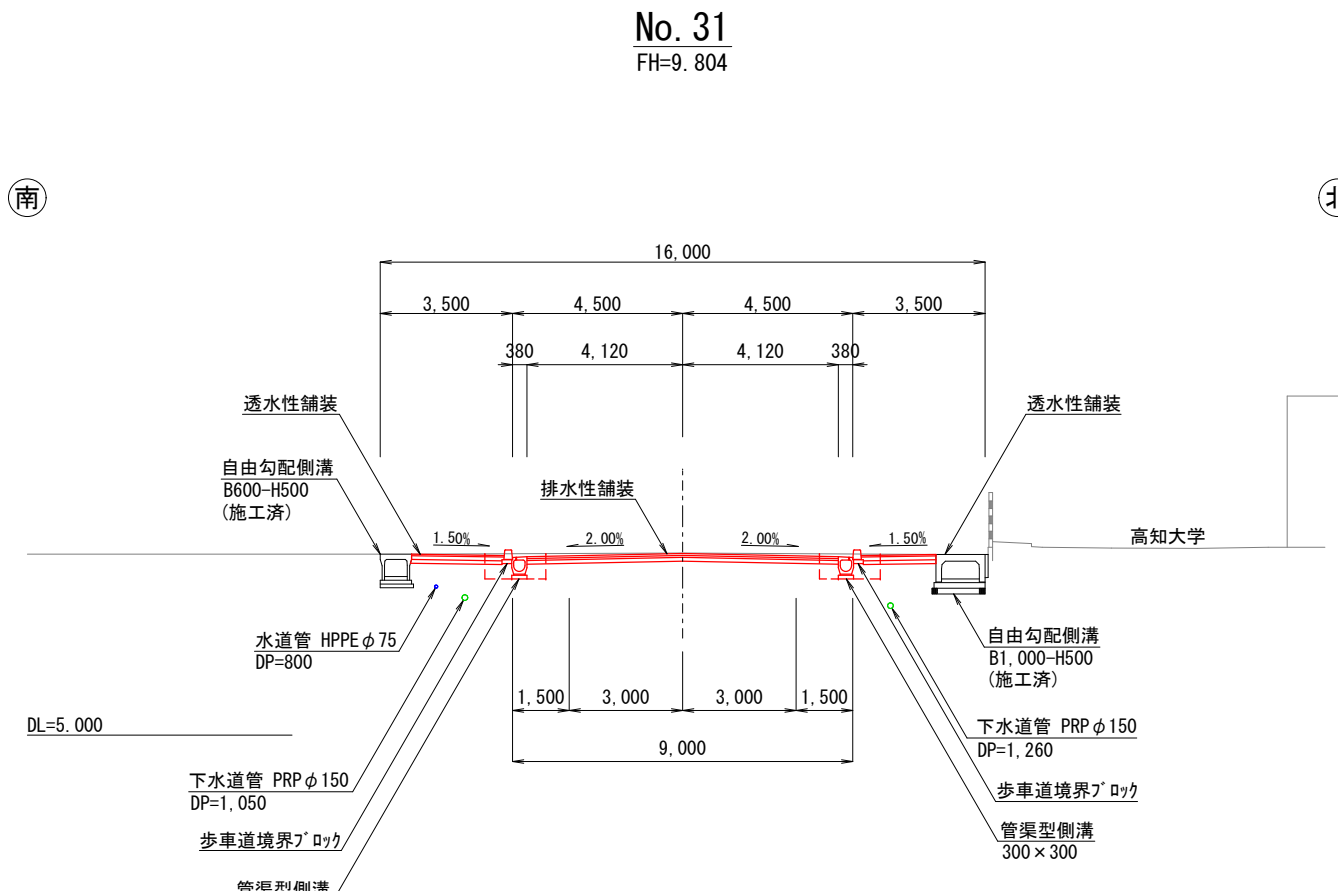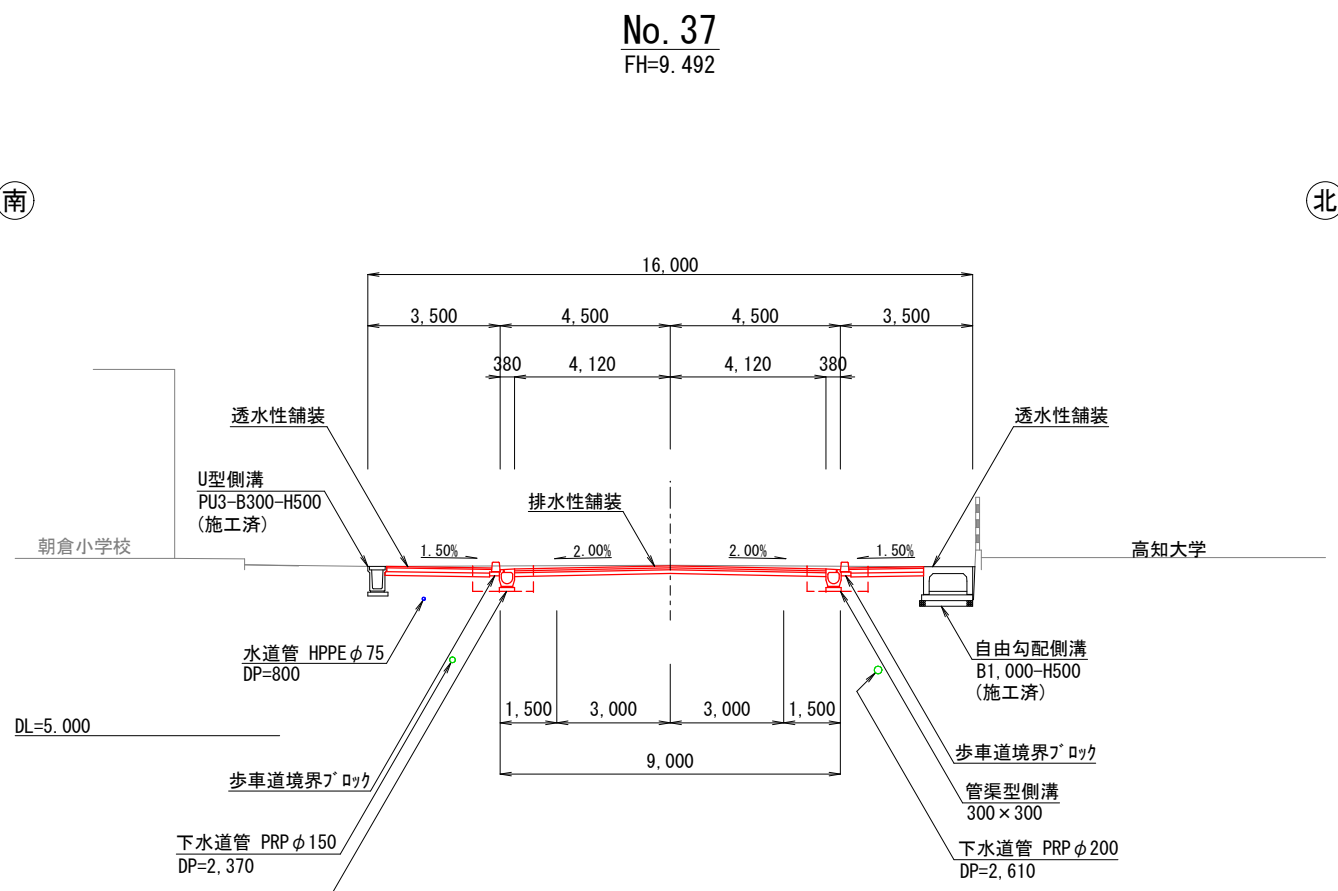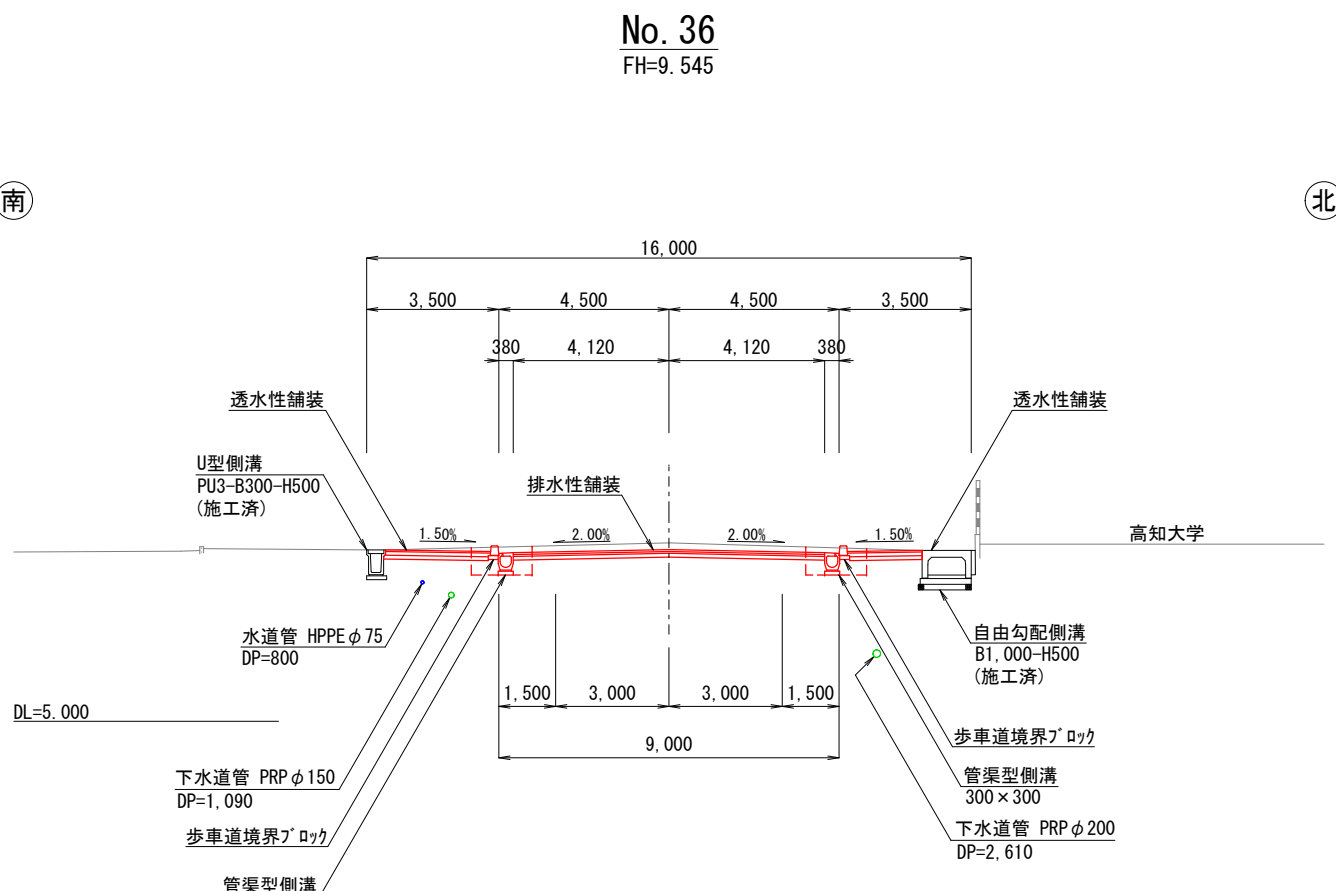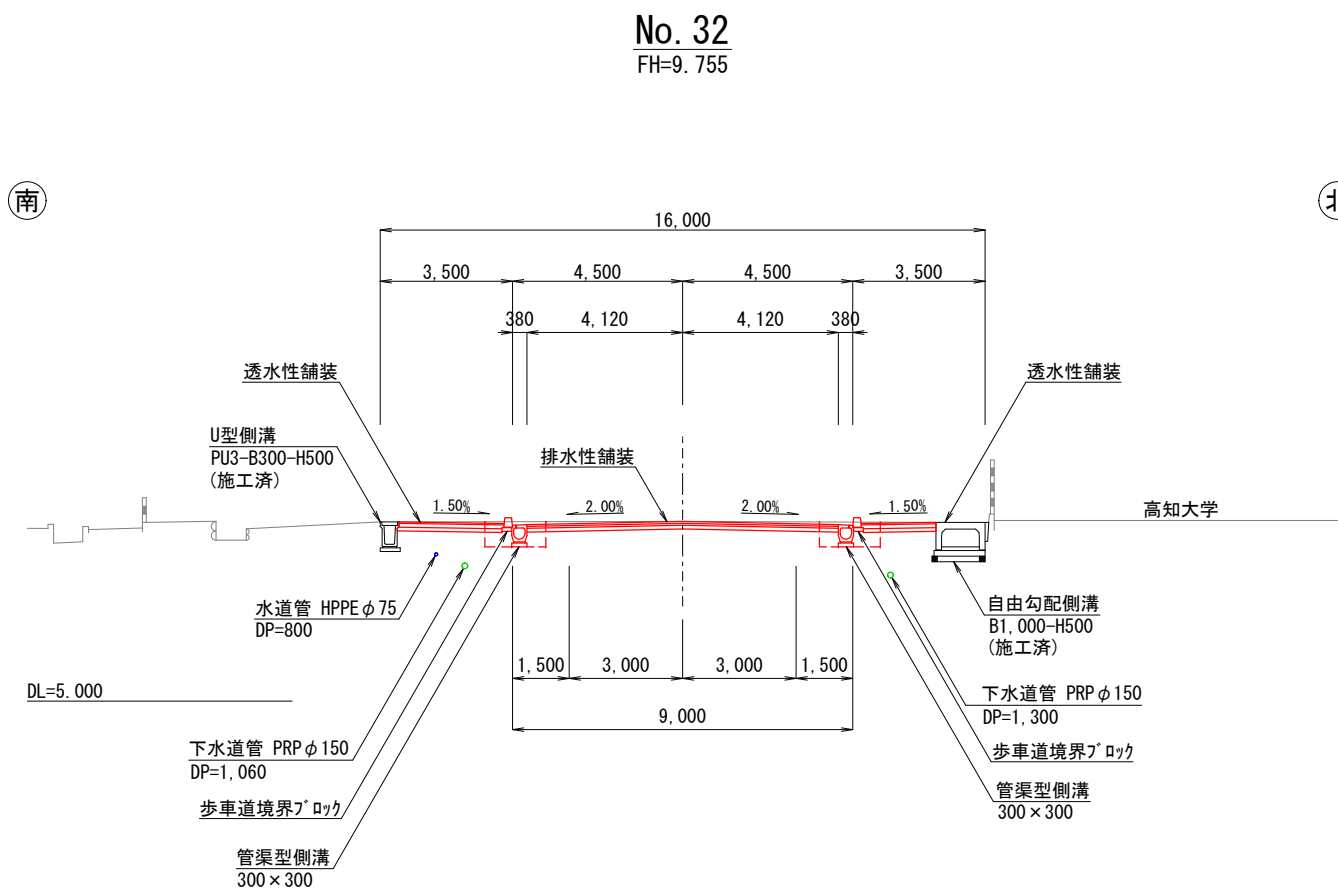

工 事 名	鴨部北城山線(第2工区)舗装工事			
種 別	横断図(2)			5 / 15
事 業 名	街路事業	課長	課長補佐	係長 設計
令和8年度				
高知市 都市建設部 道路整備課				


管渠型側溝・L型側溝工図(展開図)

平面図
S=1:400

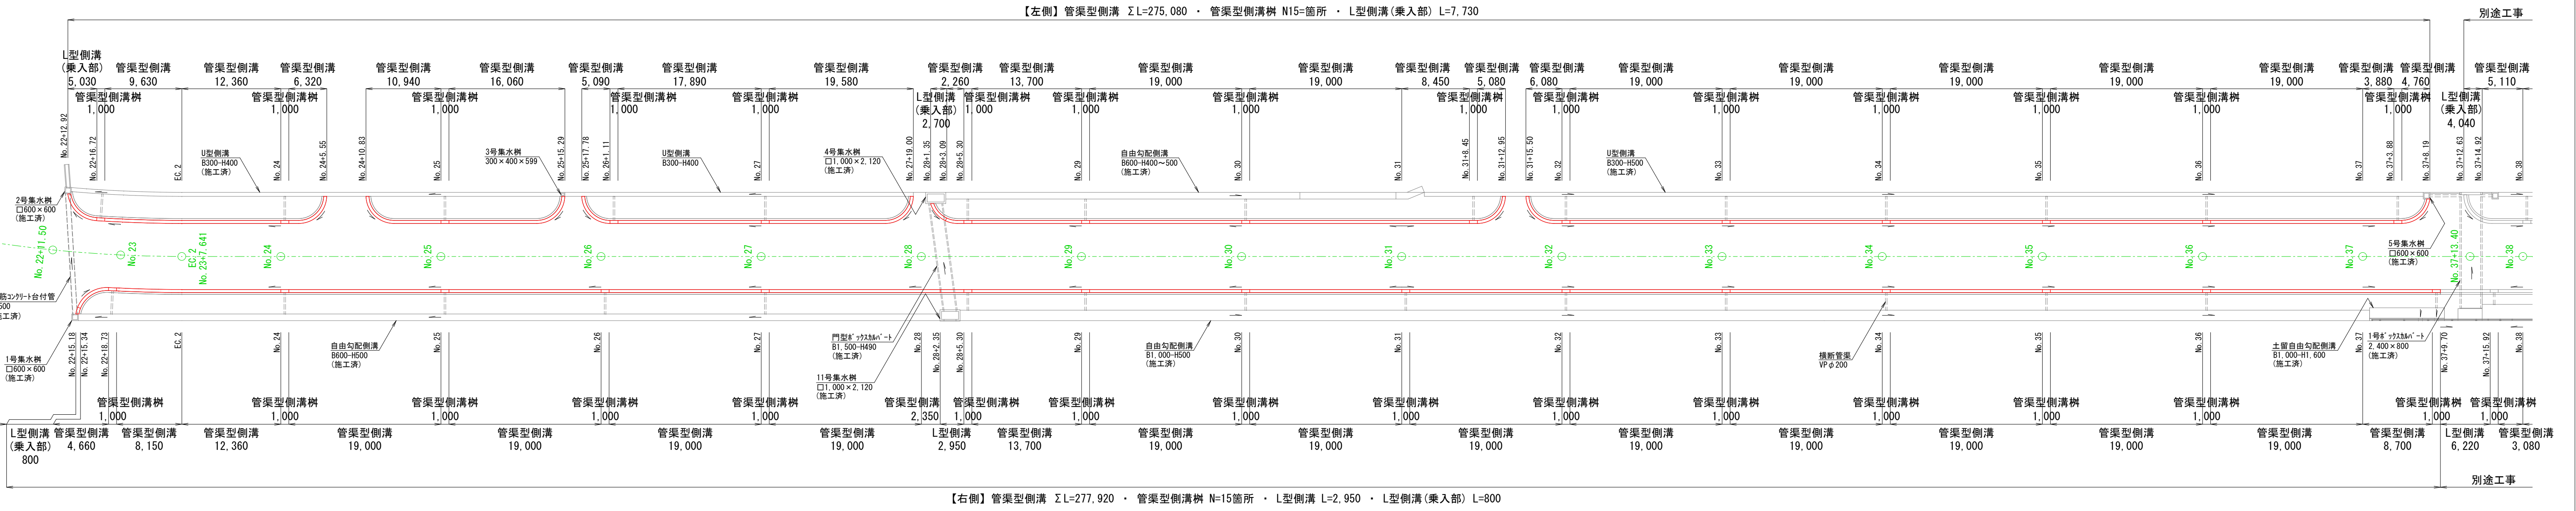

側面図
H=1:400
V=1:50

【左側】

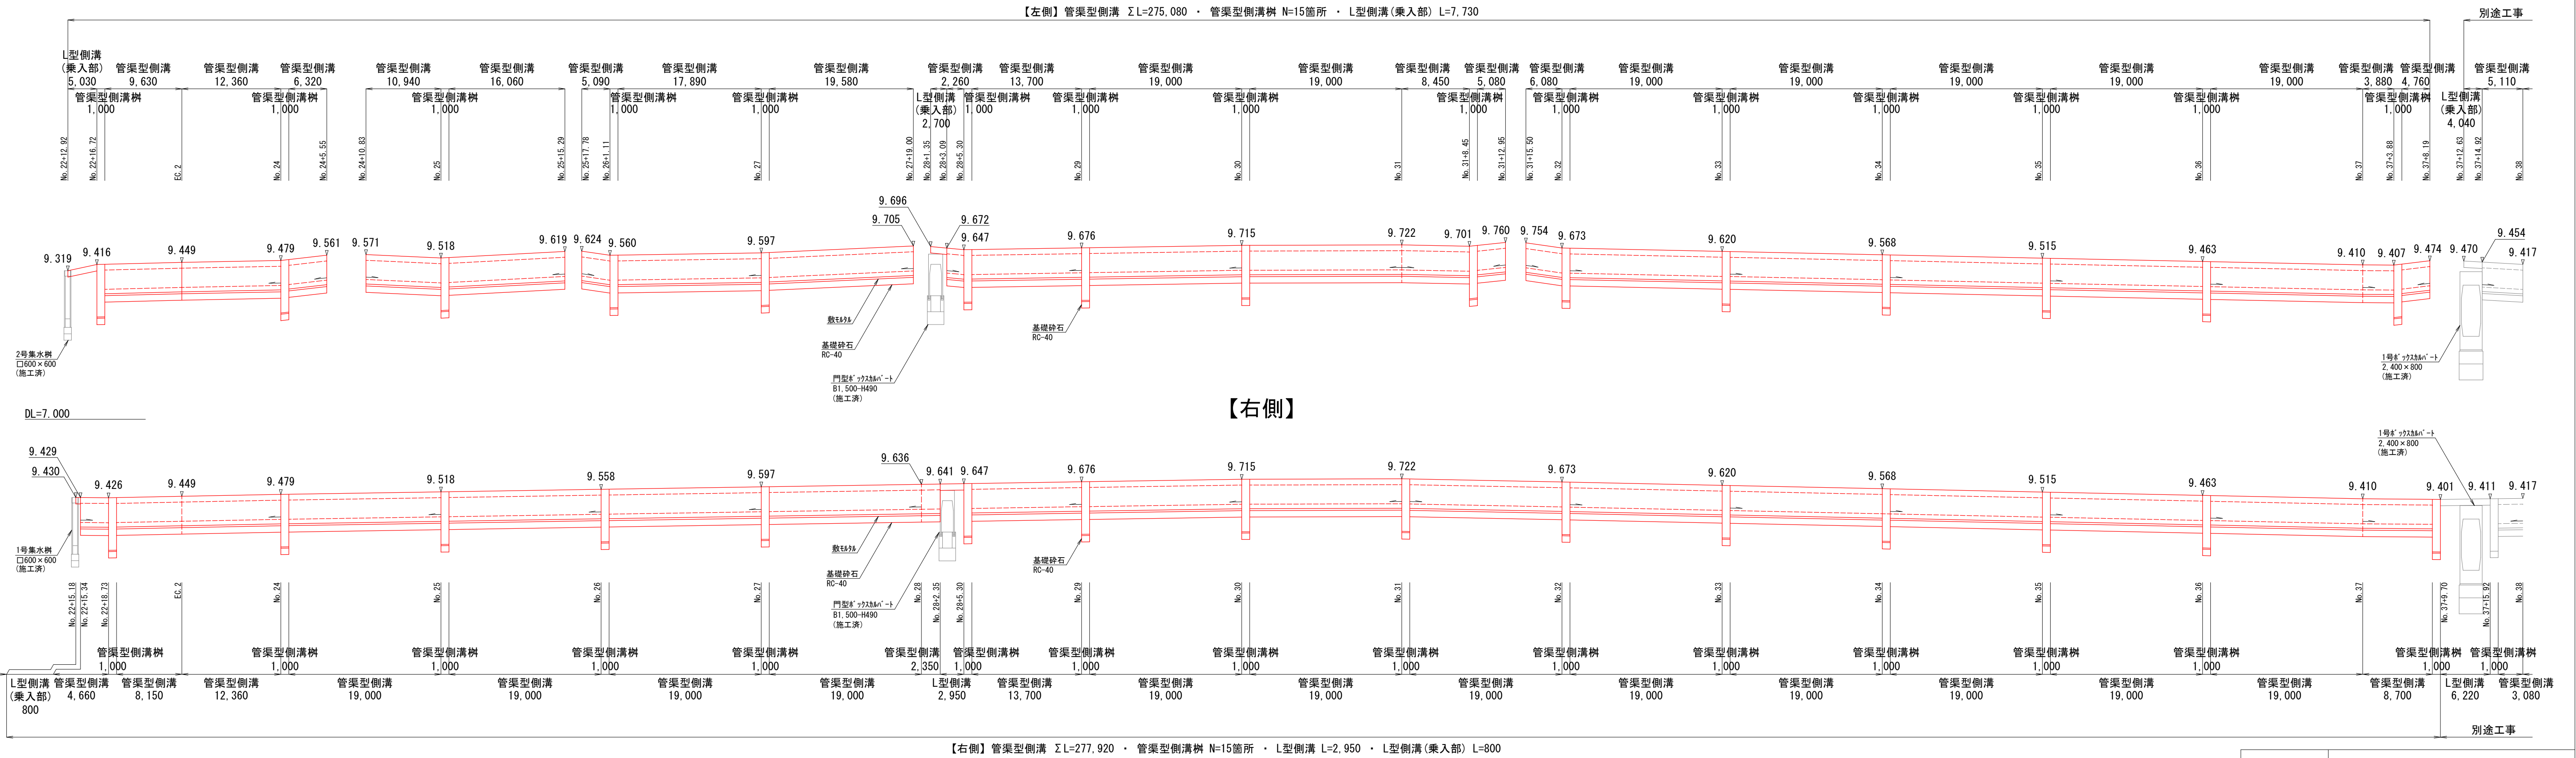


【右側】管渠型側溝 ΣL=277,920 ・ 管渠型側溝樹 N=15箇所 ・ L型側溝 L=2,950 ・ L型側溝(兼入部) L=800


工 事 名	鴨部北城山線(第2工区)舗装工事				
種 別	管渠型側溝・L型側溝工図(展開図)	6 / 15			
事 業 名	街路事業	課長	課長補佐	係長	設計
令和8年度					
高知市 都市建設部 道路整備課					

管渠型側溝・L型側溝工図(構造図)
S=1:10

管渠型側溝

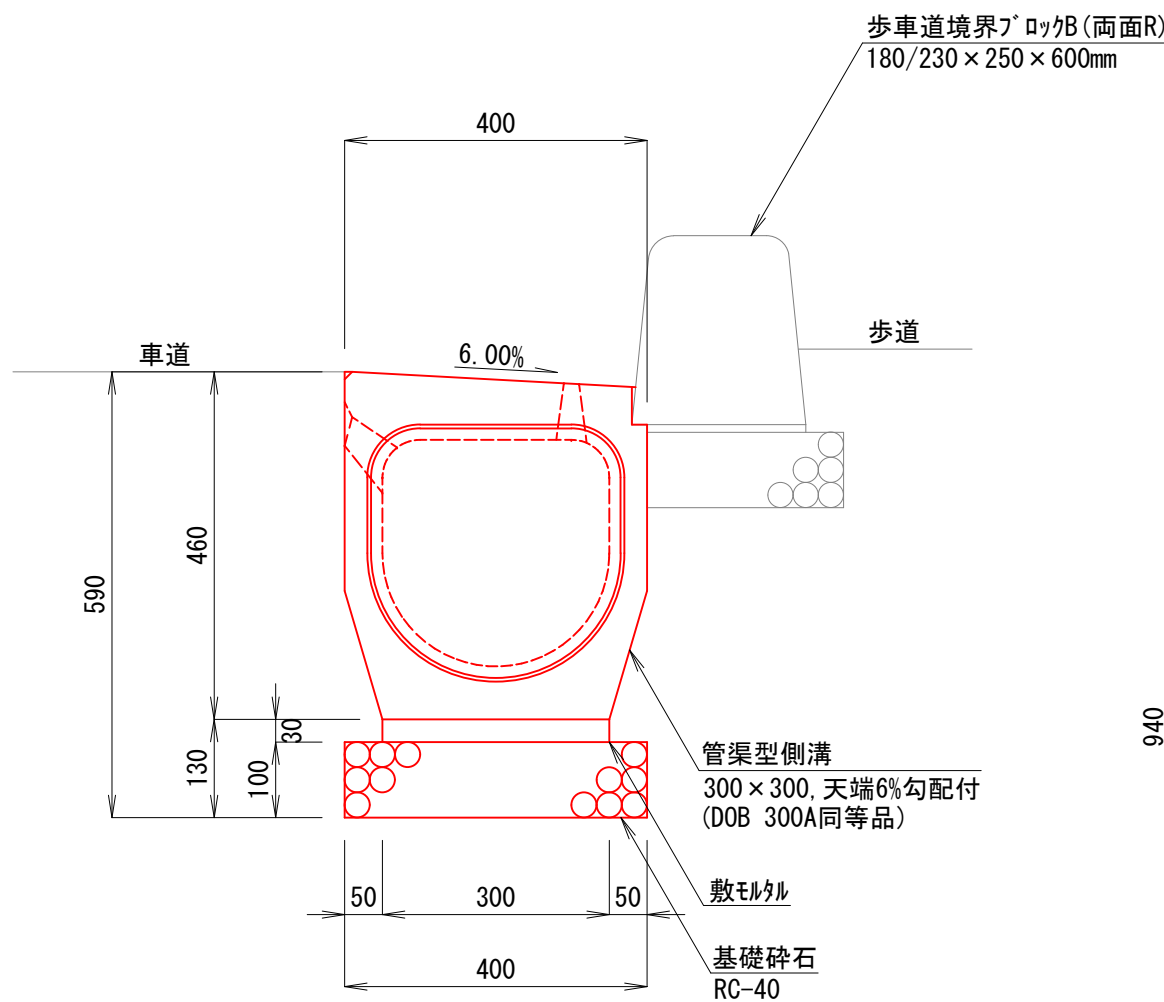


管渠型側溝樹

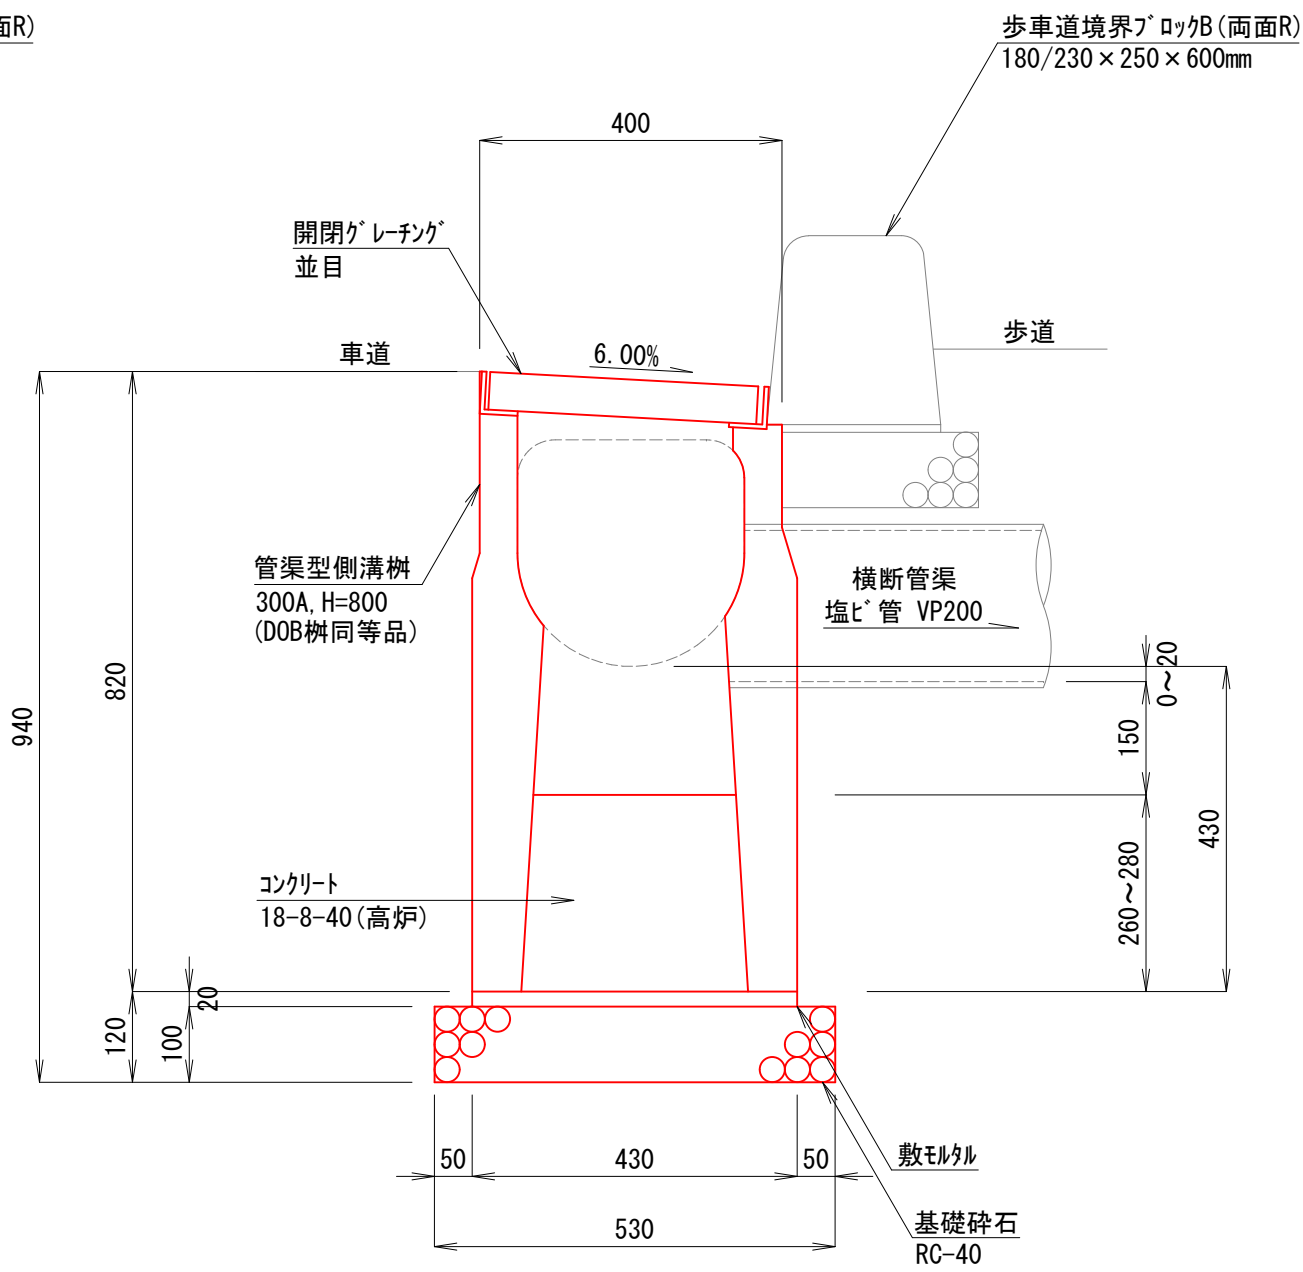


箇所当り				
工種	単位	数量	箇所数	
コンクリート (H260)	m3	0.05	25	
コンクリート (H280)	m3	0.06	5	

L型側溝

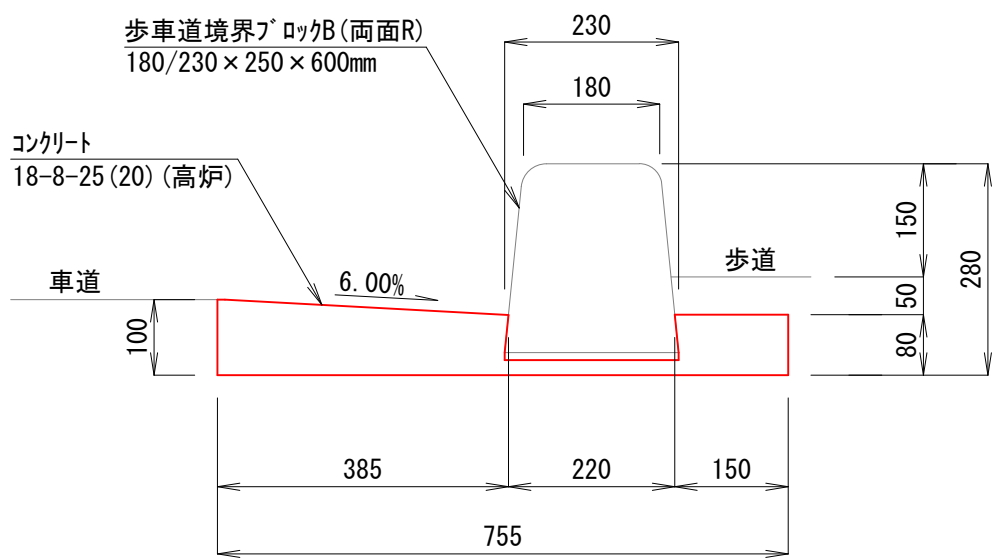

n当り		
工種	単位	数量
型枠	m2	0.18
コンクリート	m3	0.05

【乗入部】

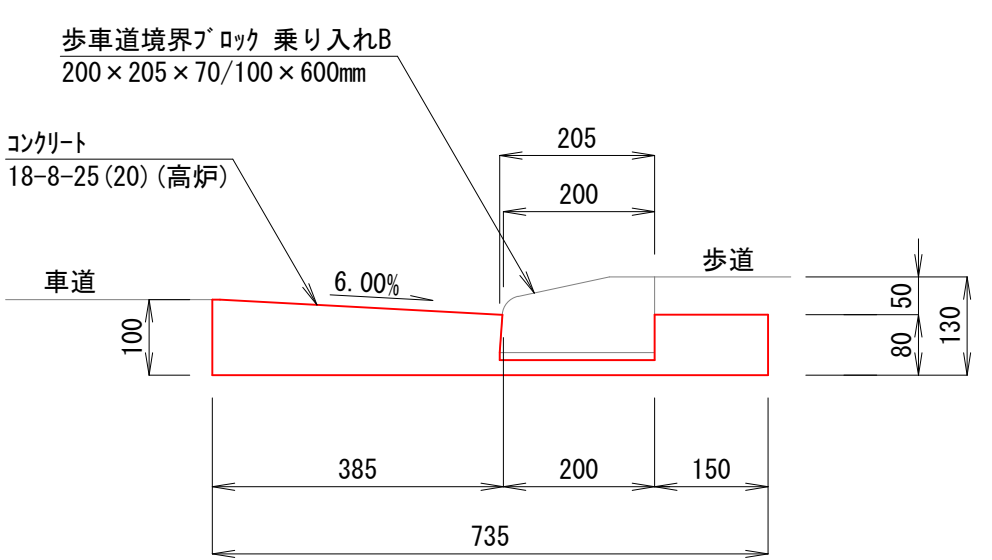


n当り		
工種	単位	数量
型枠	m2	0.18
コンクリート	m3	0.05


工 事 名	鴨部北城山線(第2工区)舗装工事				
種 別	管渠型側溝・L型側溝工図(構造図)				7 / 15
事 業 名	街路事業	課長	課長補佐	係長	設計
令和8年度					
高知市 都市建設部 道路整備課					

U型側溝工図

平面図
H=1:200
V=1:50

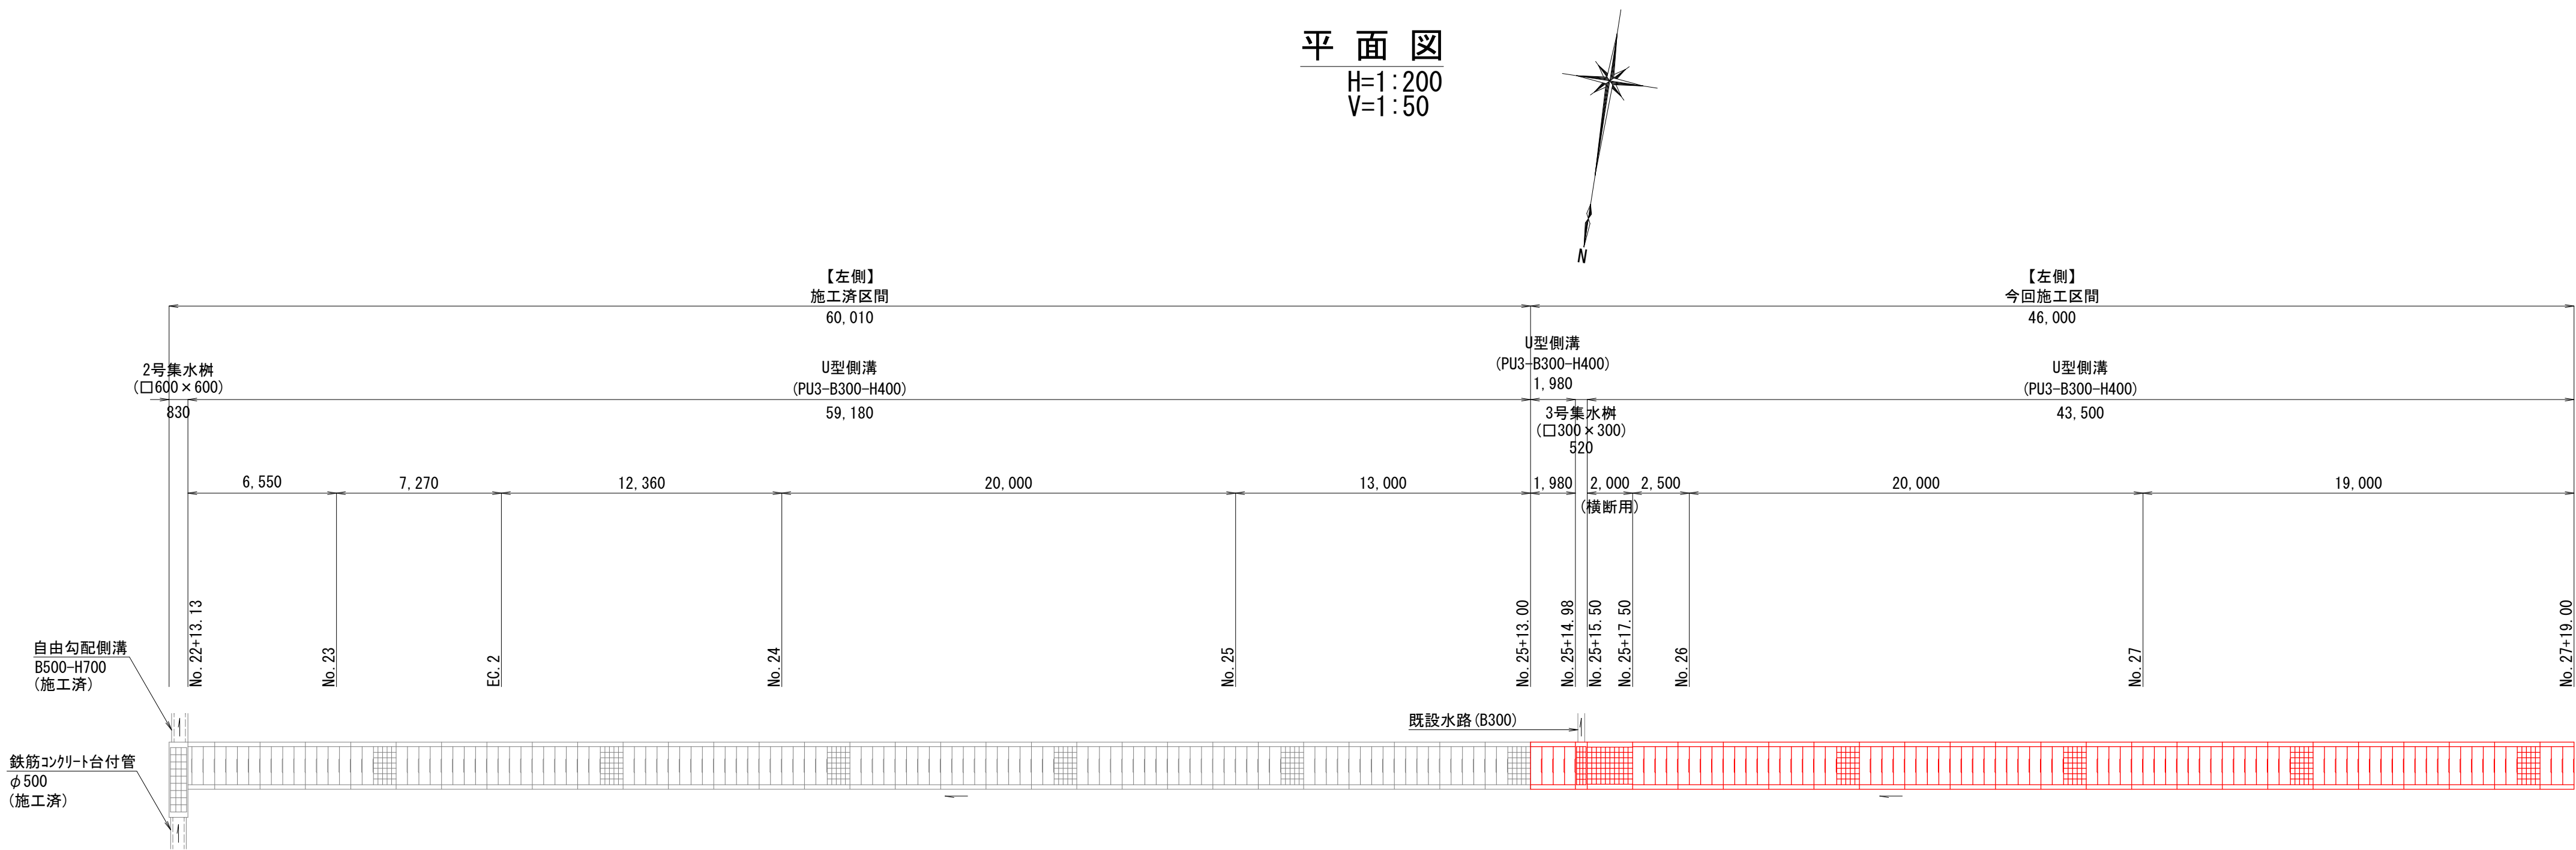


側面図
H=1:200
V=1:50

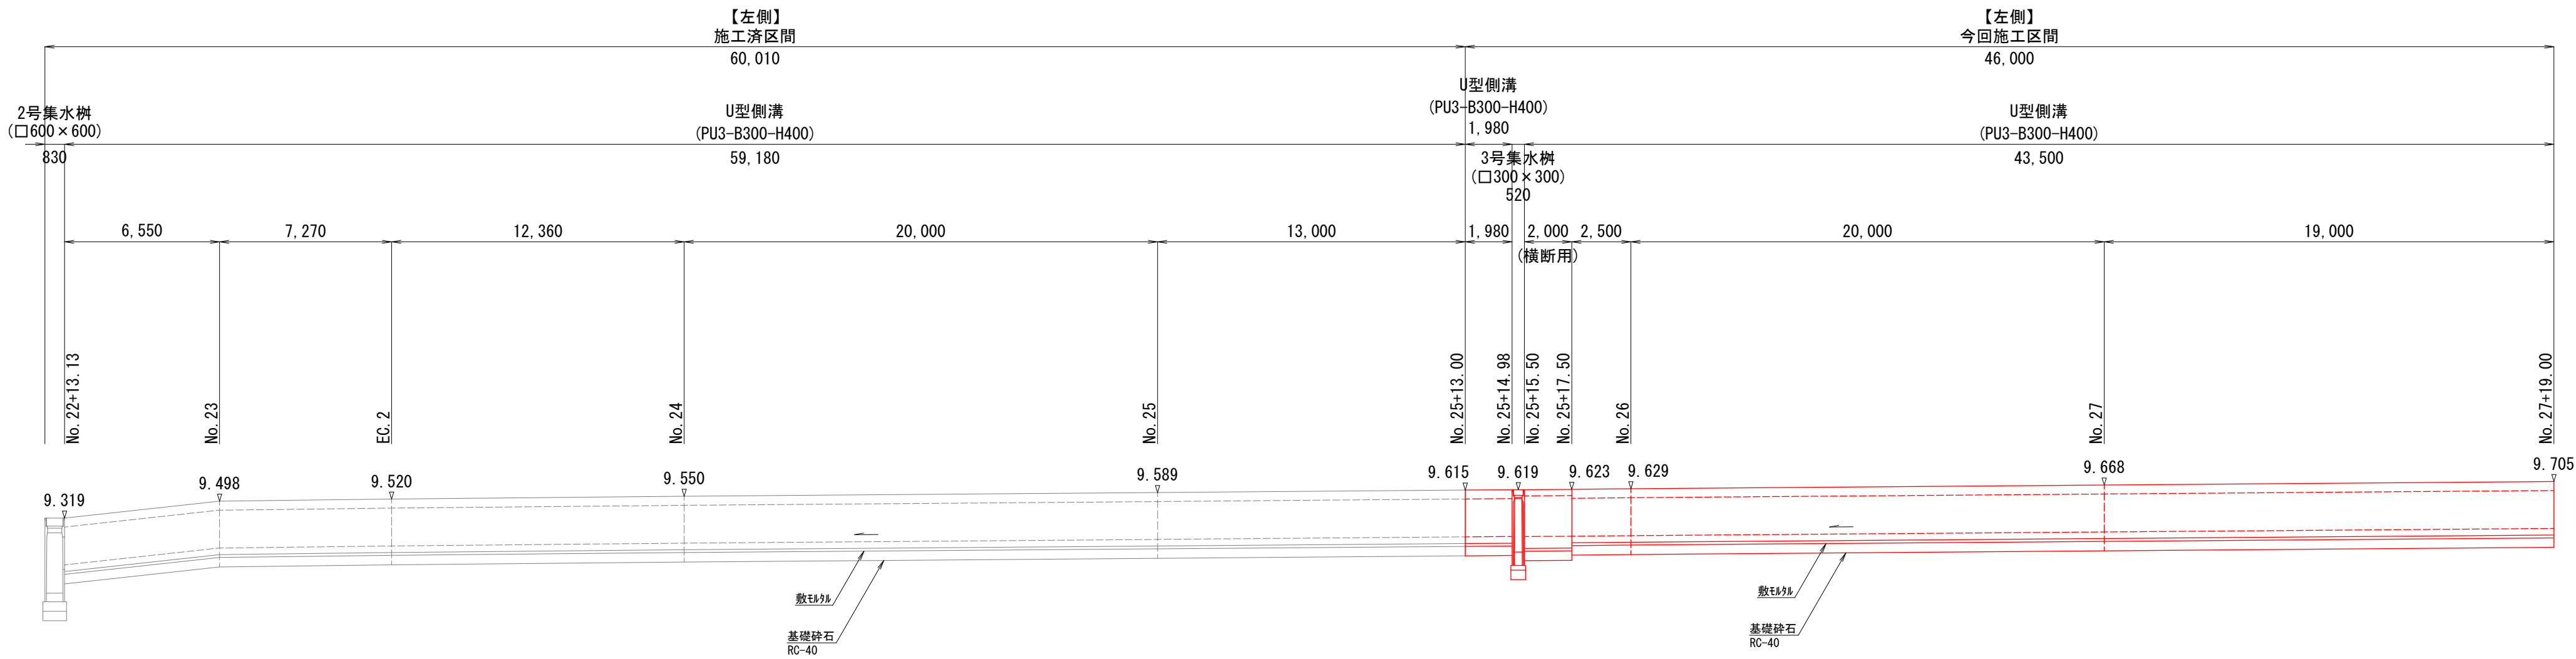


構造図
S=1:15



U型側溝
(PU3-B300-H400)

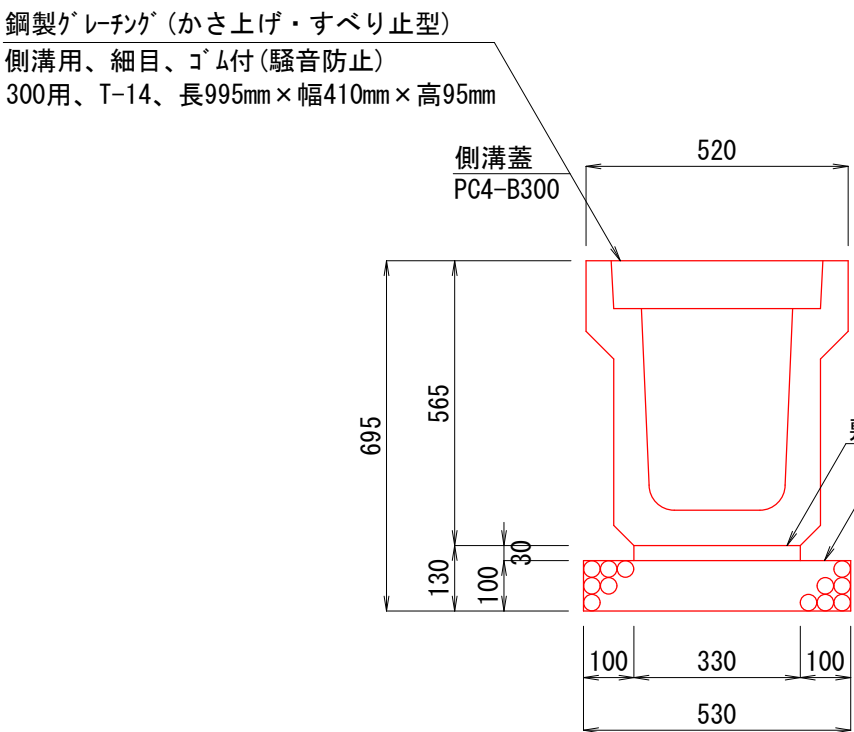

U型側溝
【PU3-B300-H400 (横断用)】

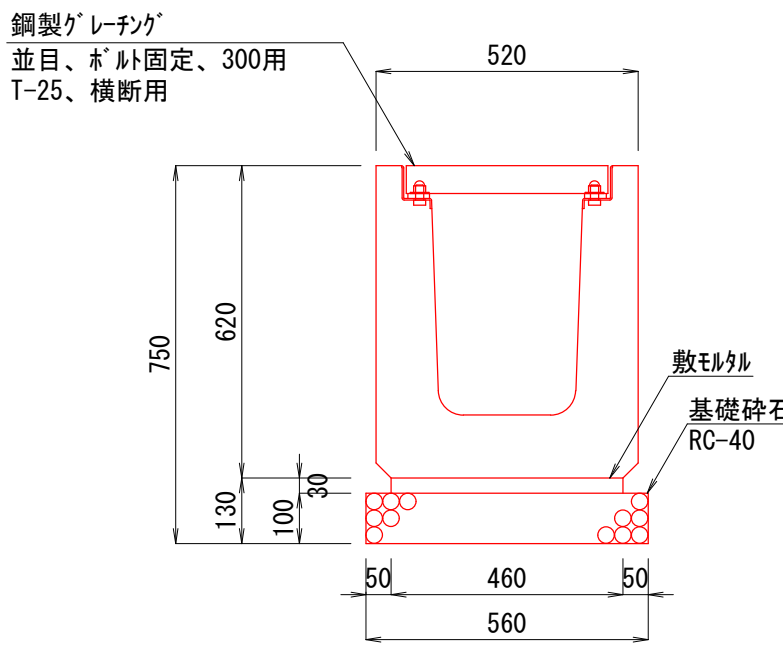


3号集水樹
(口300×300)

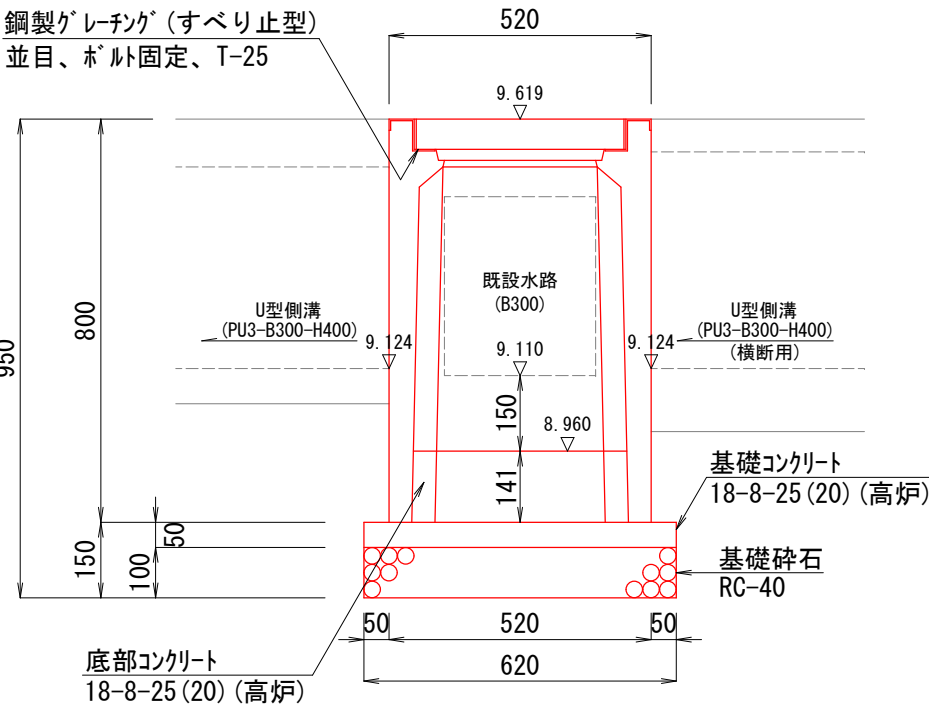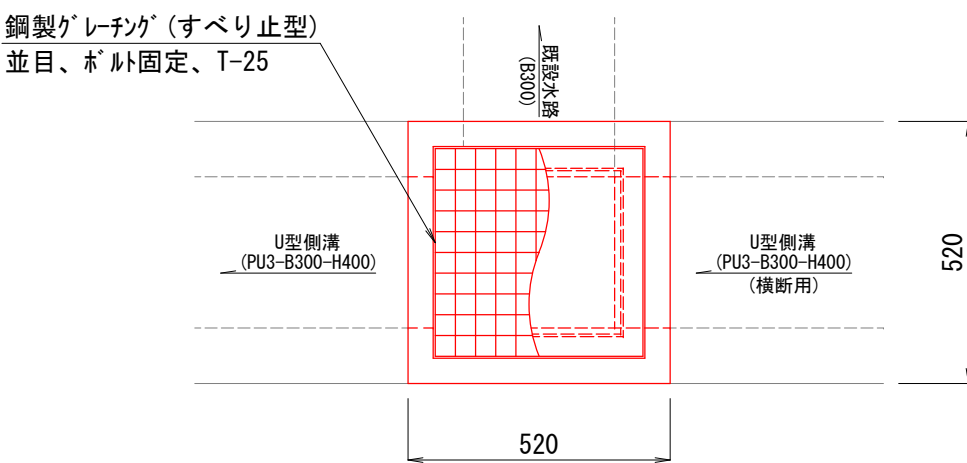


工 事 名	鴨部北城山線(第2工区)舗装工事				
種 別	U型側溝工図	8 / 15			
事 業 名	街路事業	課長	課長補佐	係長	設計
令和8年度					
高知市 都市建設部 道路整備課					

路側工図

平面図
S=1:400

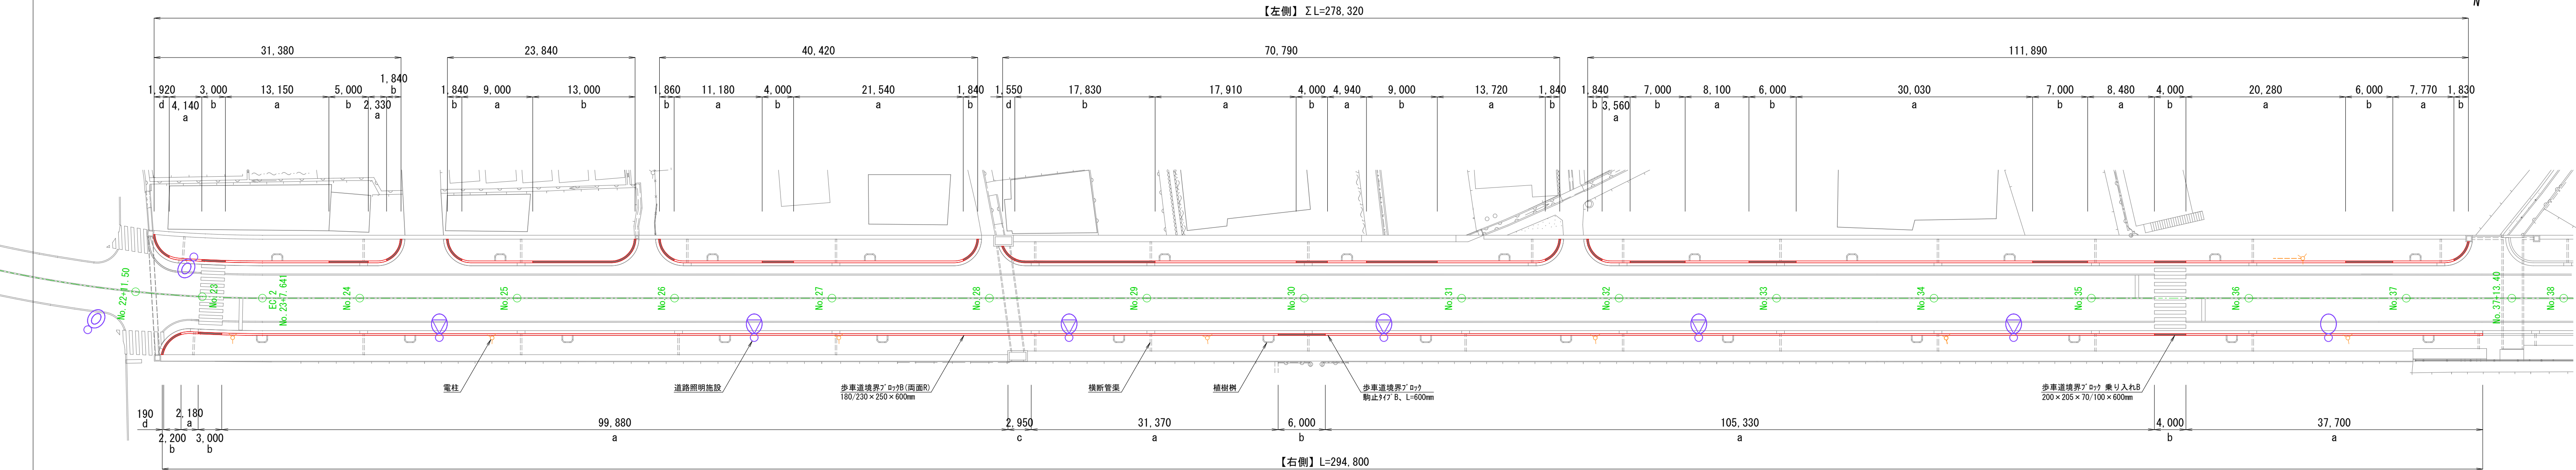


側面図
H=1:400
V=1:50

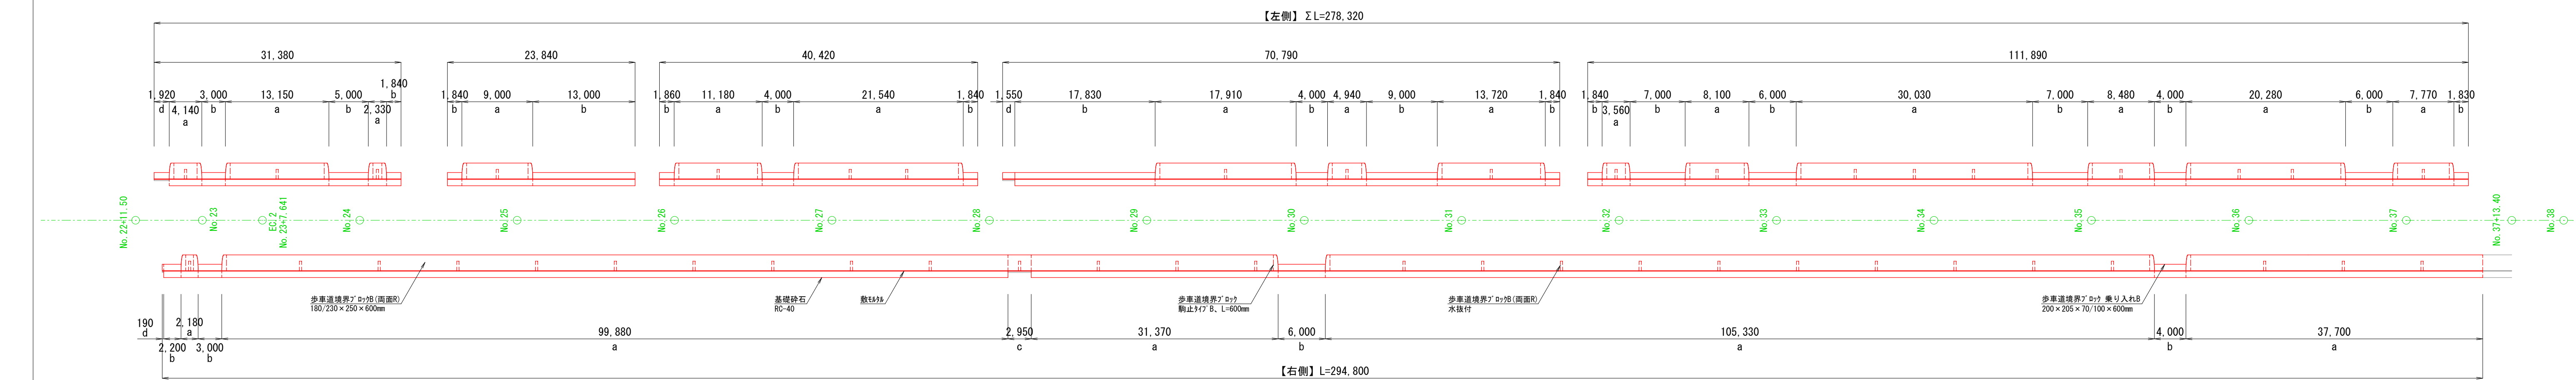


構造図
S=1:15

管渠型側溝区間

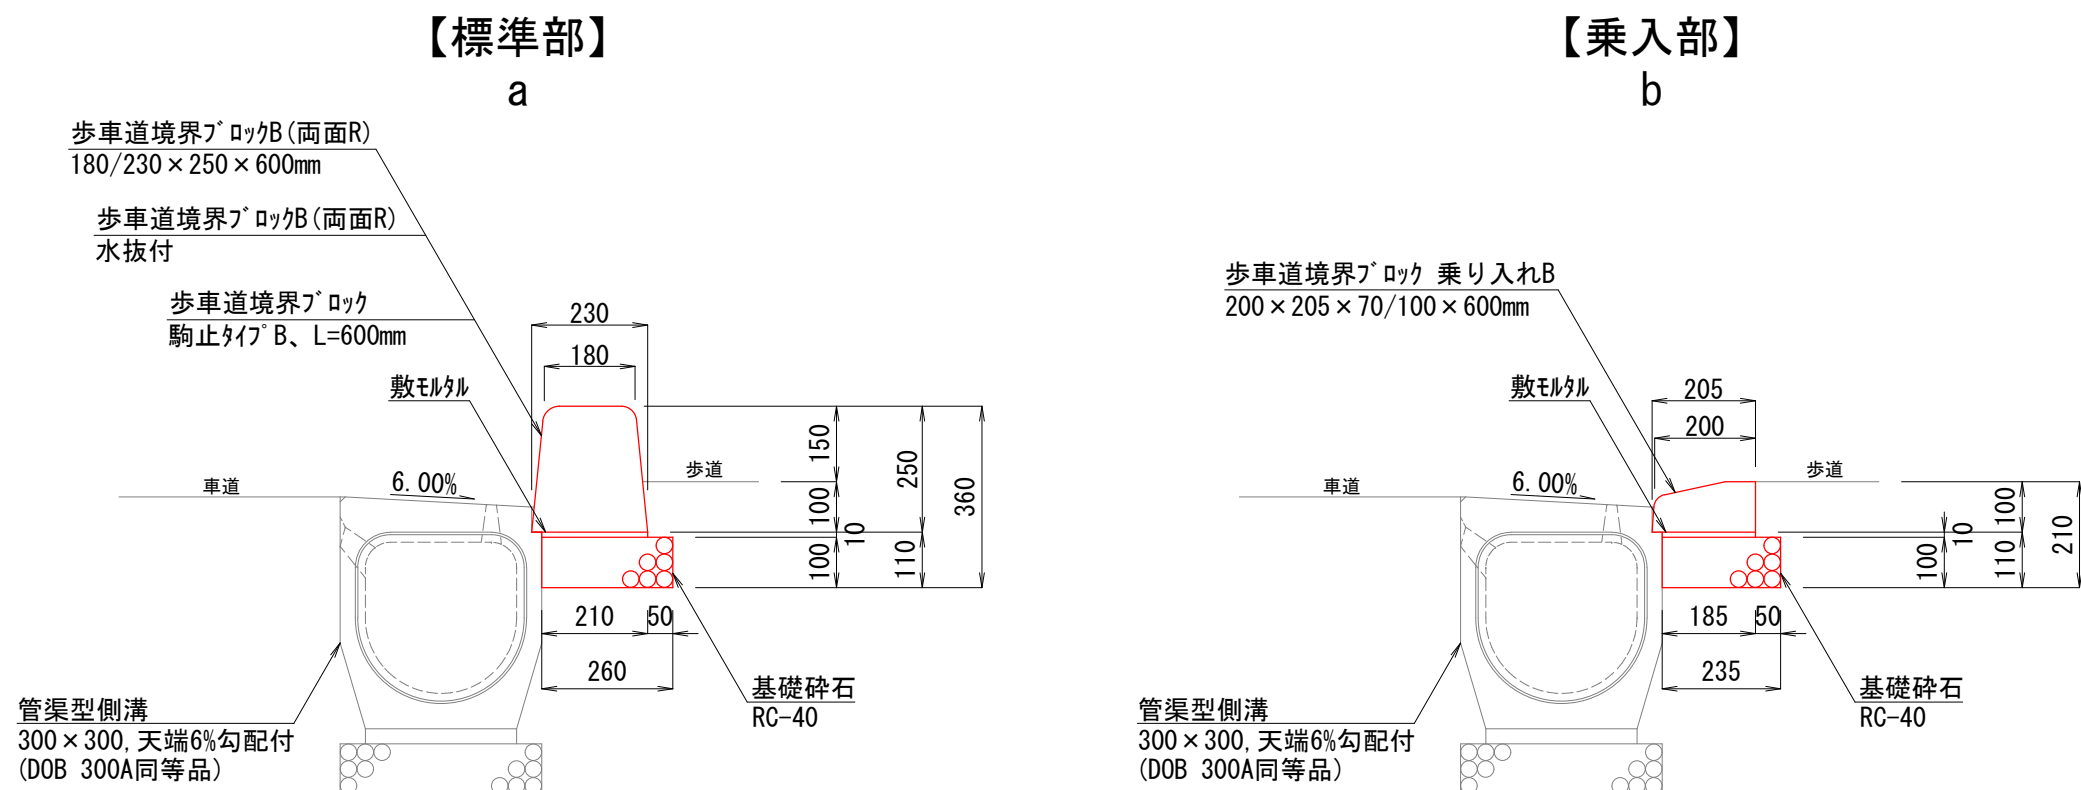


L型側溝区間

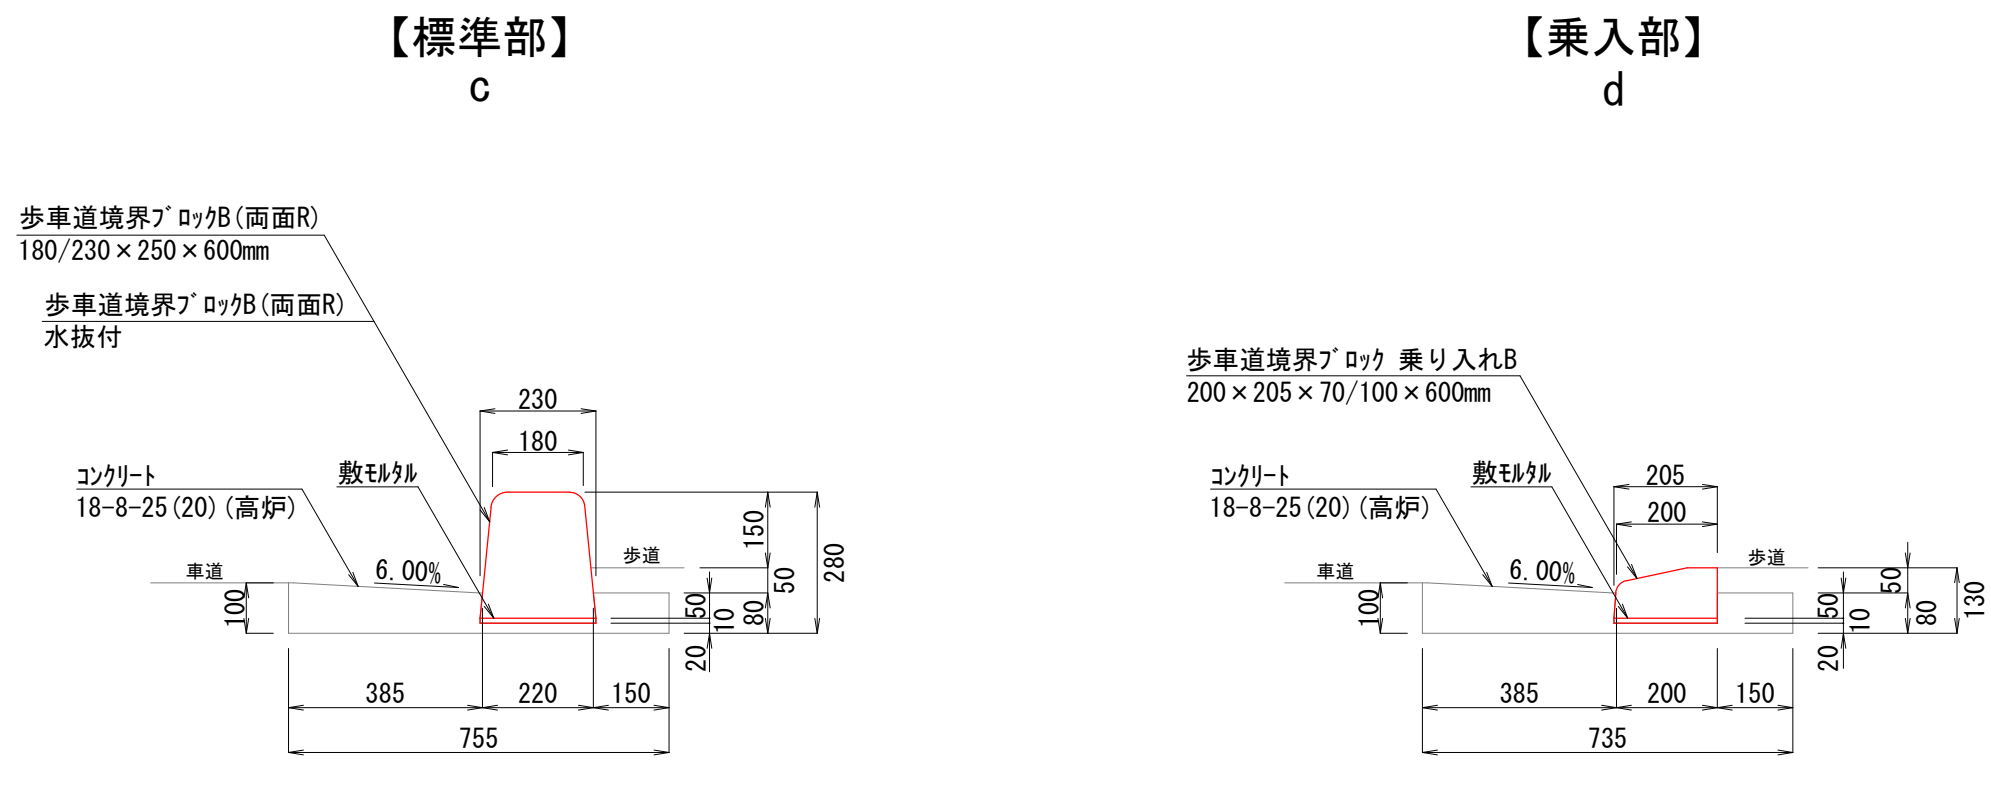


工事名	鴨部北城山線(第2工区)舗装工事				
種別	路側工図	9/15			
事業名	街路事業	課長	課長補佐	係長	設計
令和8年度					
高知市 都市建設部 道路整備課					

道路植栽工図


平面図
S=1:400

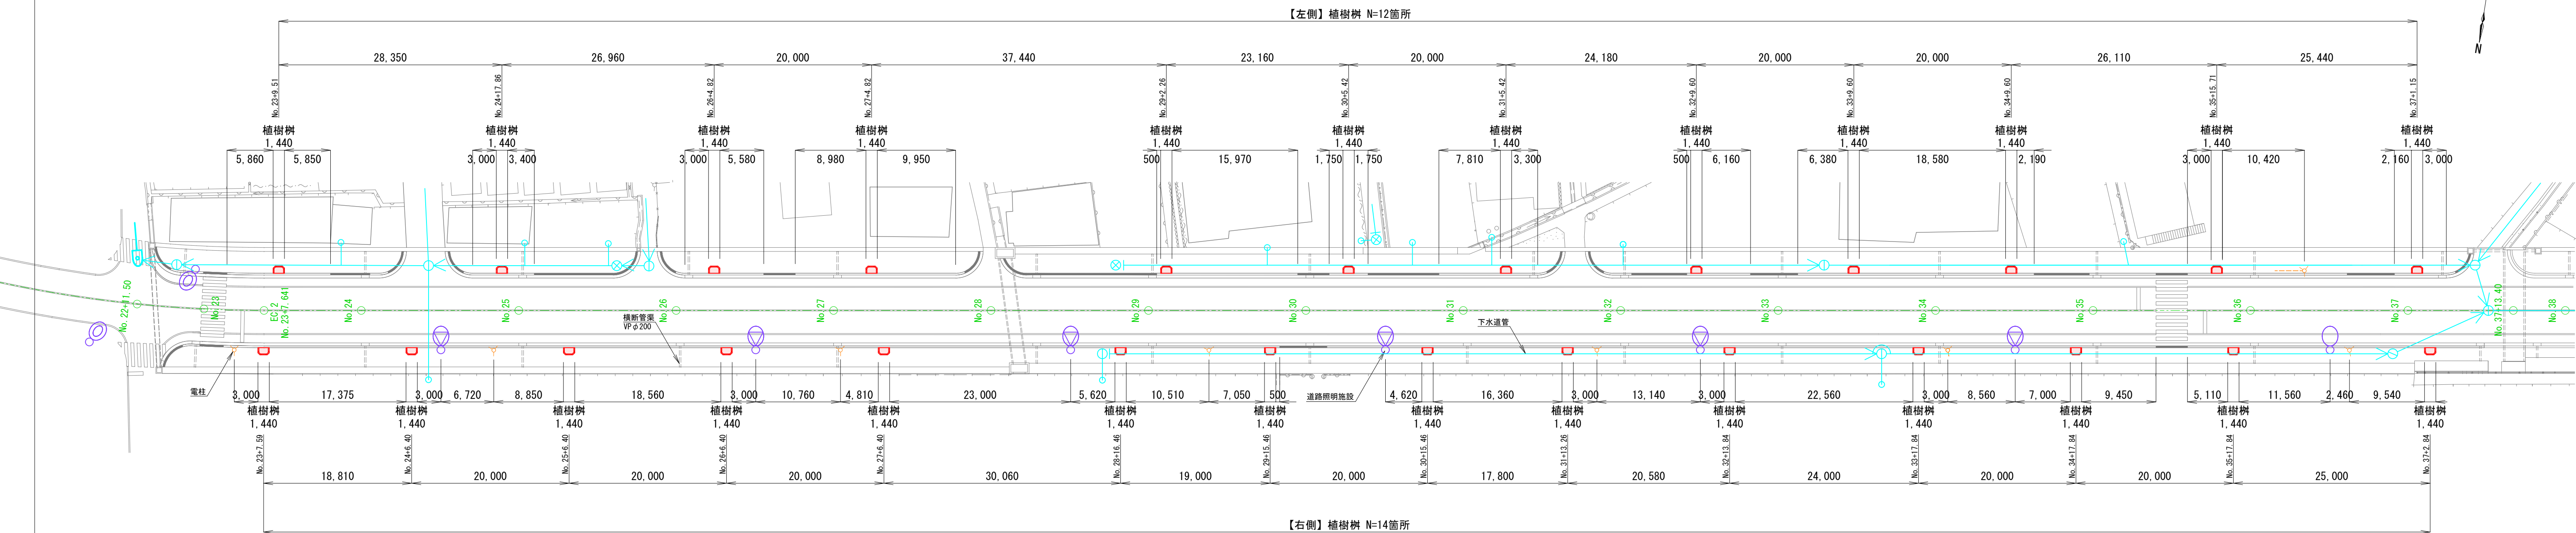


拡大平面図
S=1:20

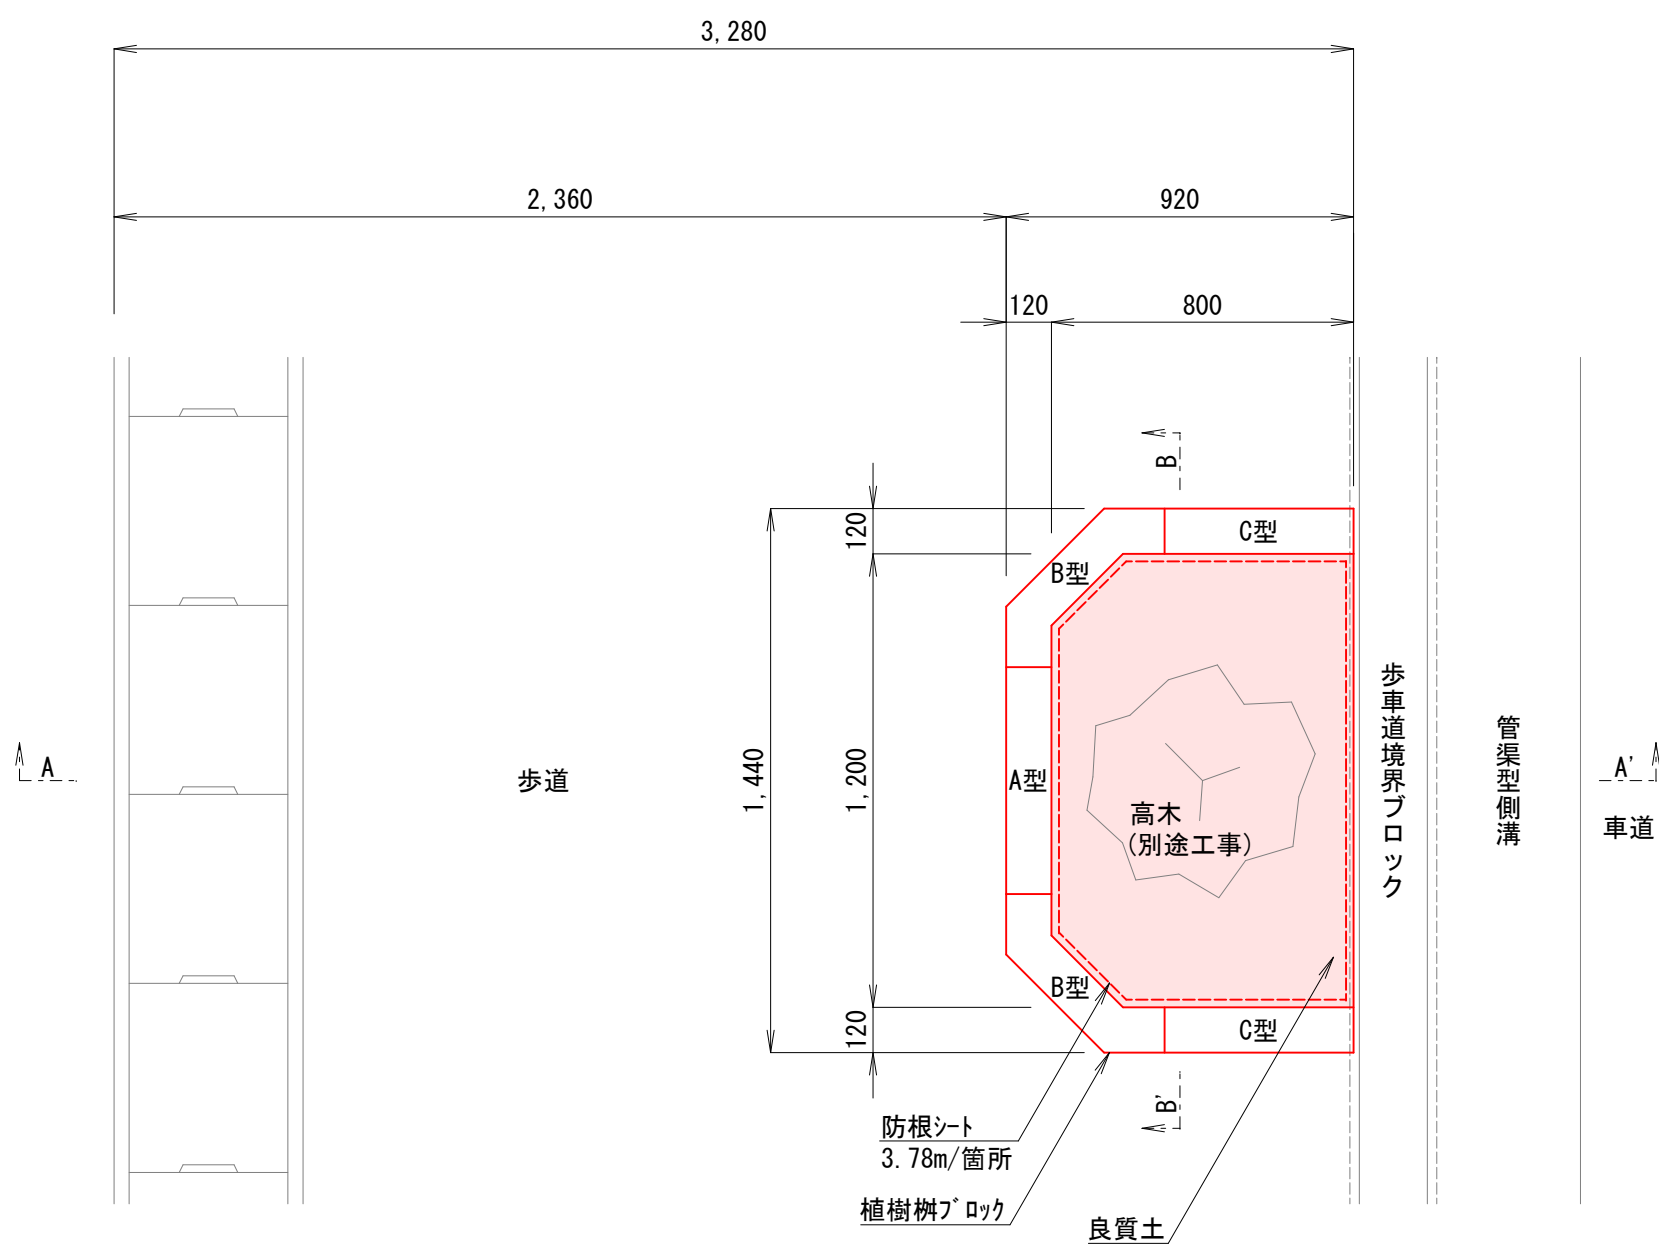

A-A' 断面図
S=1:20

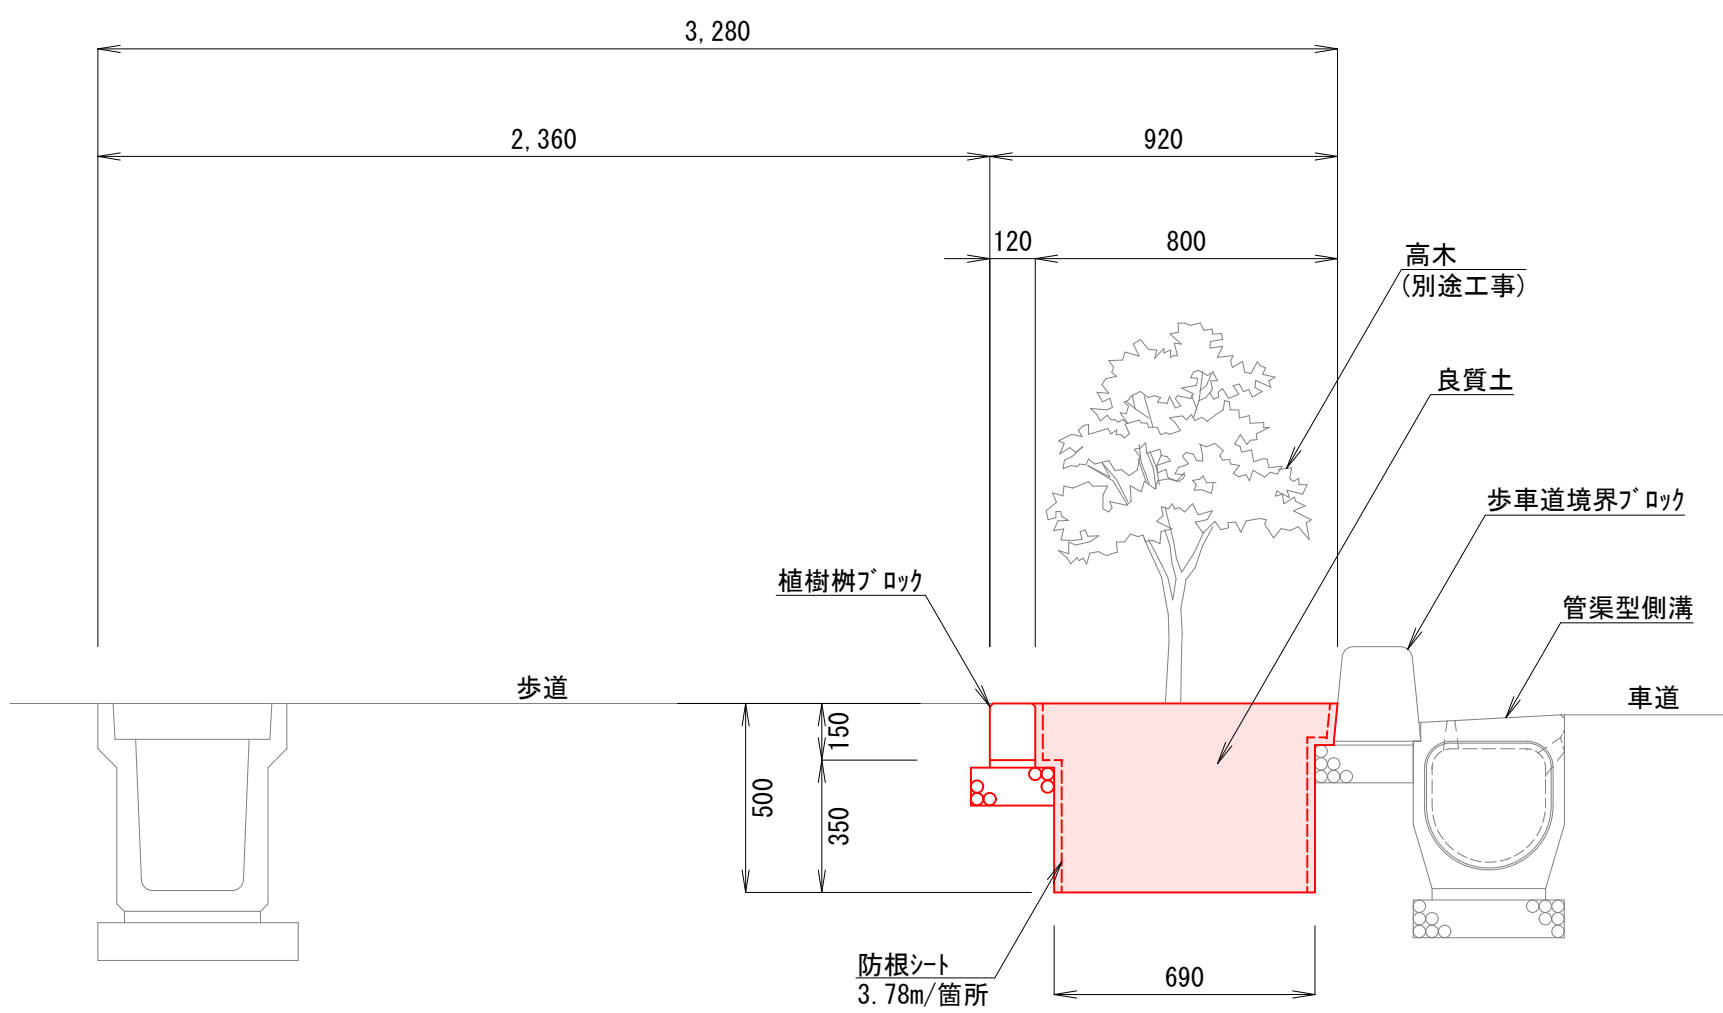


B-B' 断面図
S=1:20

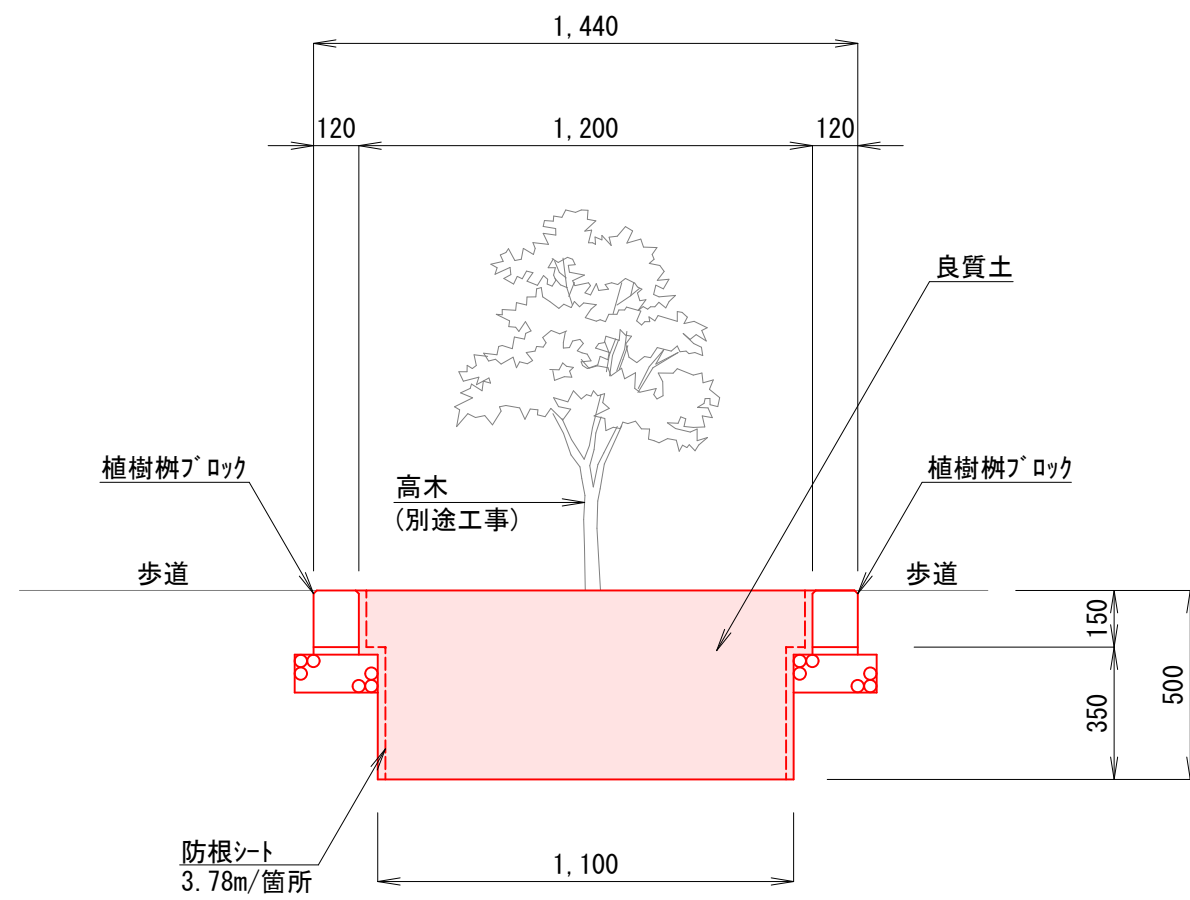


詳細図


【植樹柵ブロック(共通)】
S=1:5

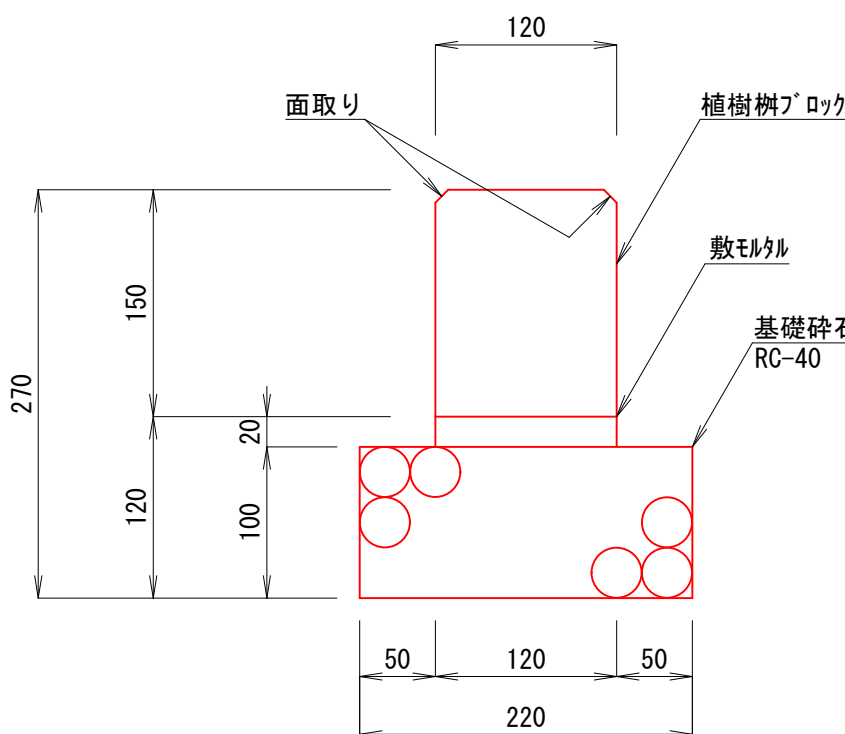


【植樹柵ブロック(A型)】
S=1:10

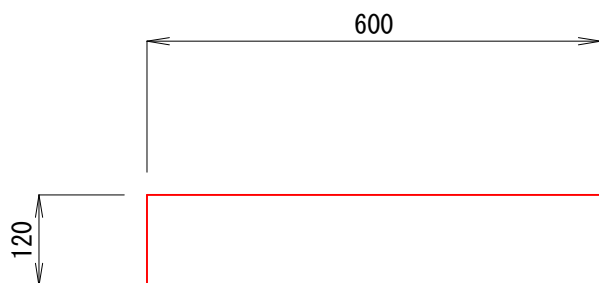

【植樹柵ブロック(B型)】
S=1:10

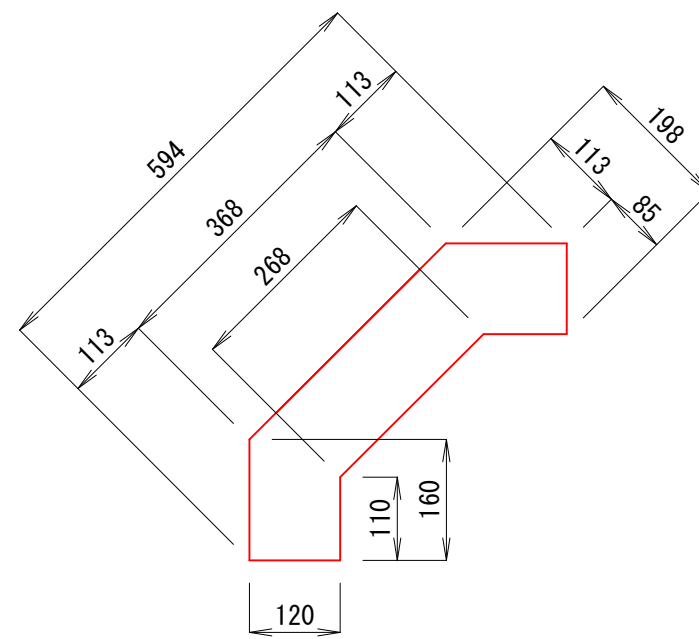


【植樹柵ブロック(C型)】
S=1:10

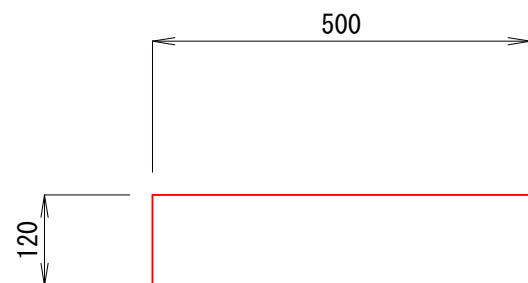

工 事 名	鴨部北城山線(第2工区)舗装工事			
種 別	道路植栽工図	10/15		
事 業 名	街路事業	課長	課長補佐	係長 設計
令和8年度				
高知市 都市建設部 道路整備課				

路側排水管工図

平面図
S=1:400

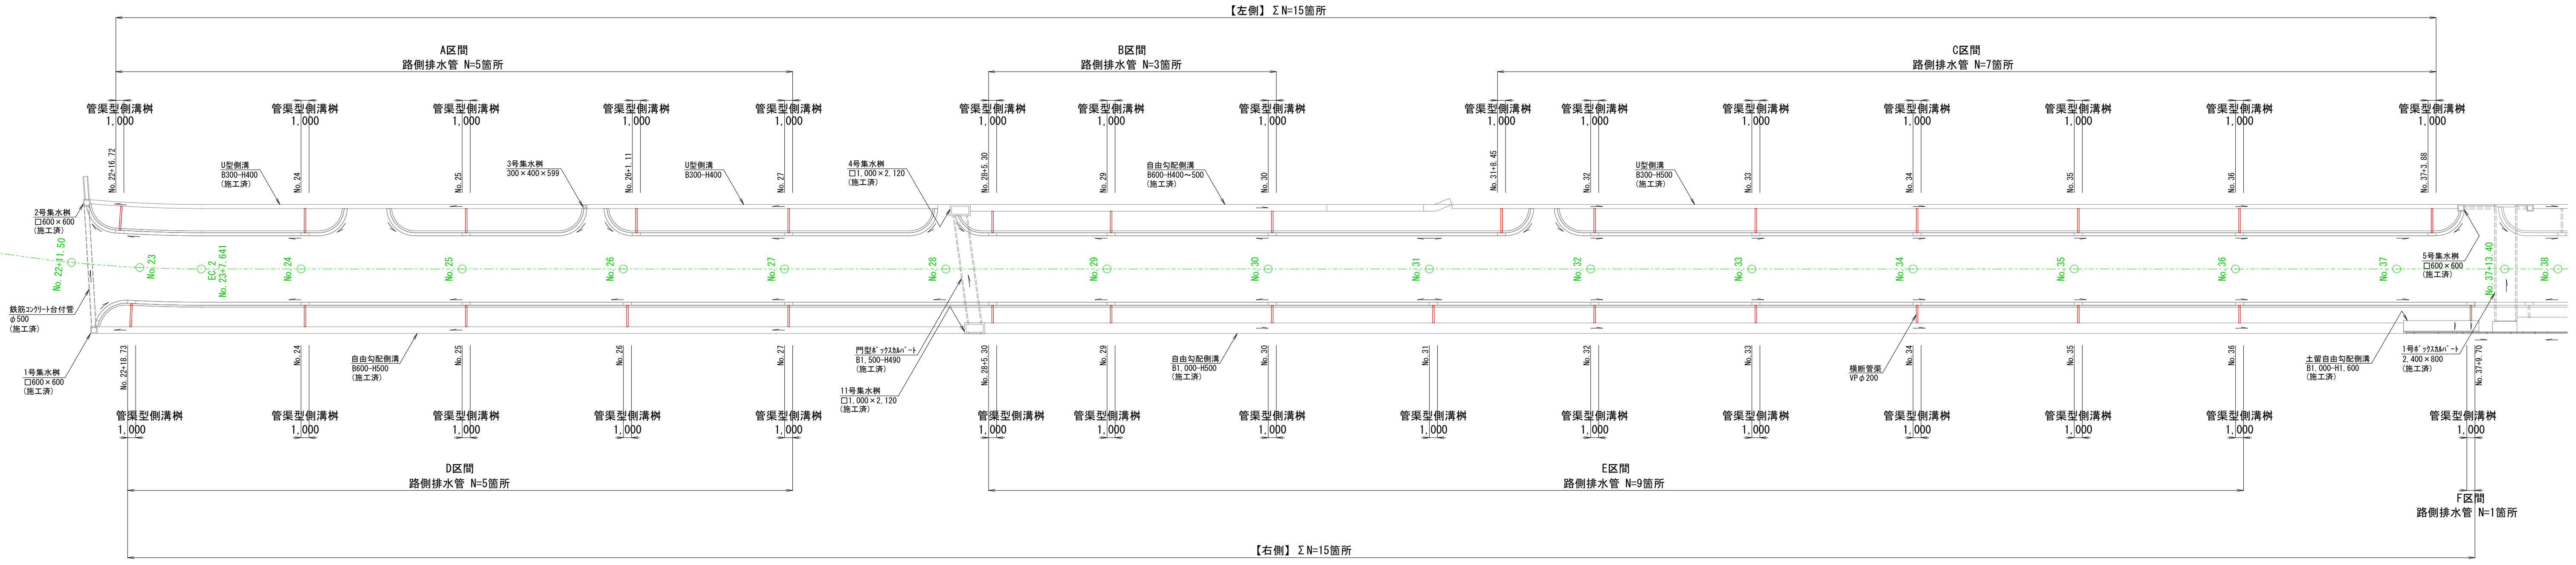

断面図
S=1:50

【左側】





【右側】

A区間

C区間



D区間

F区間

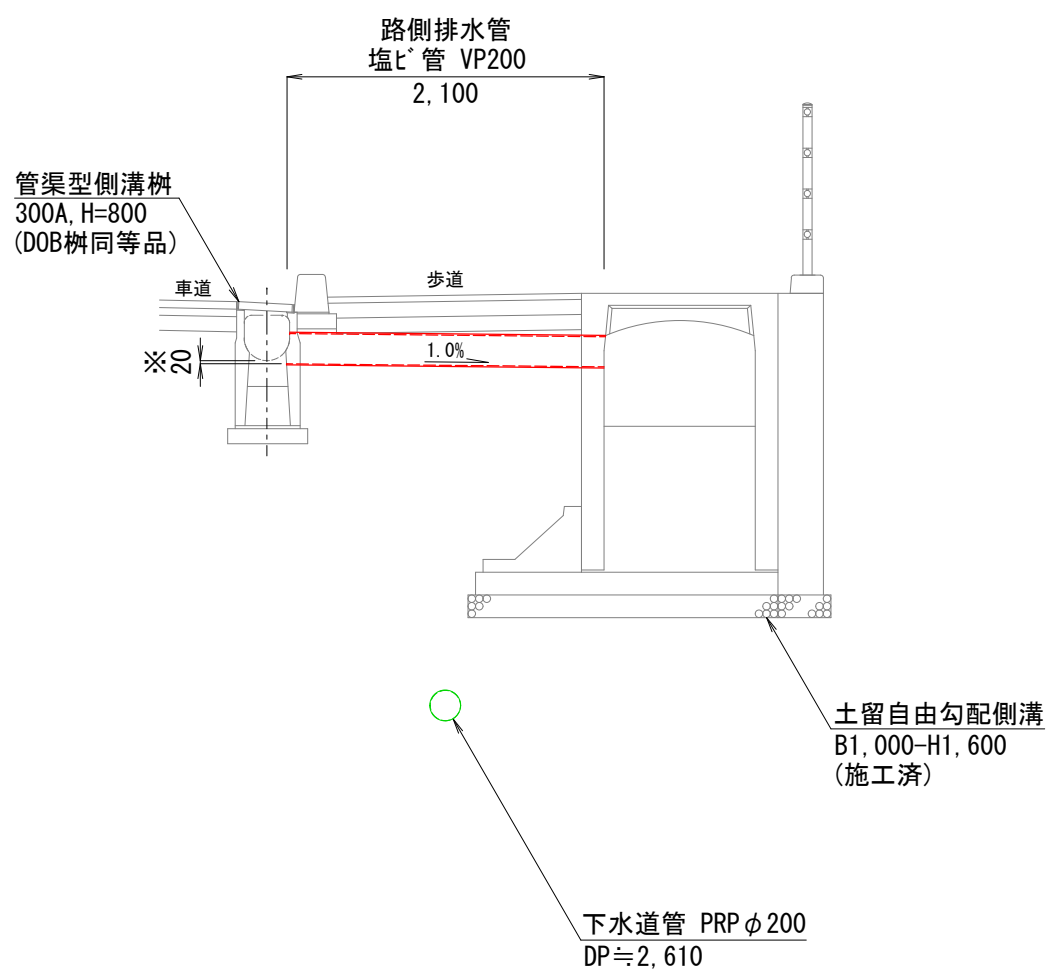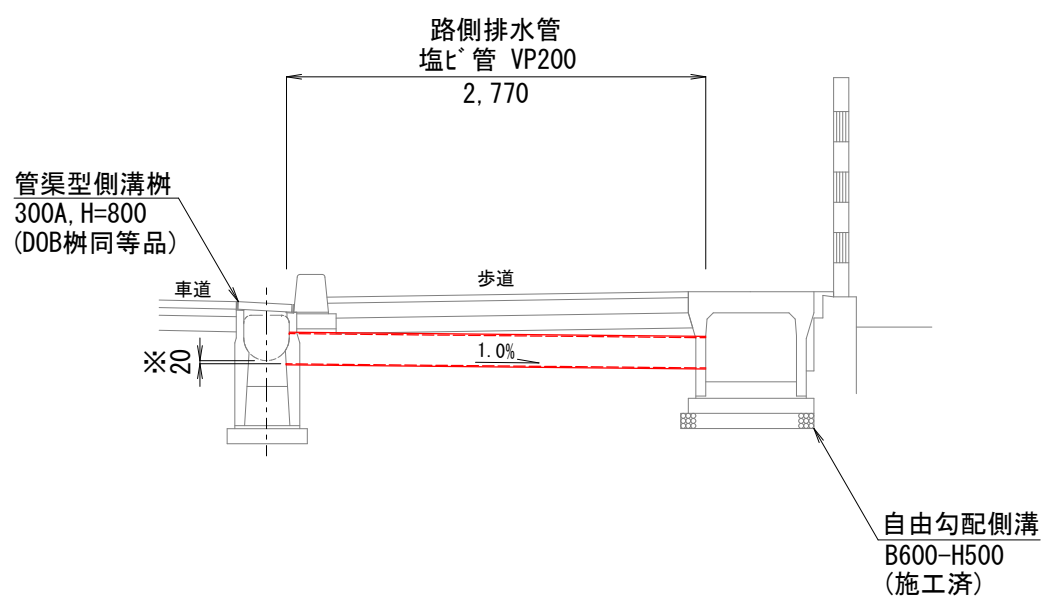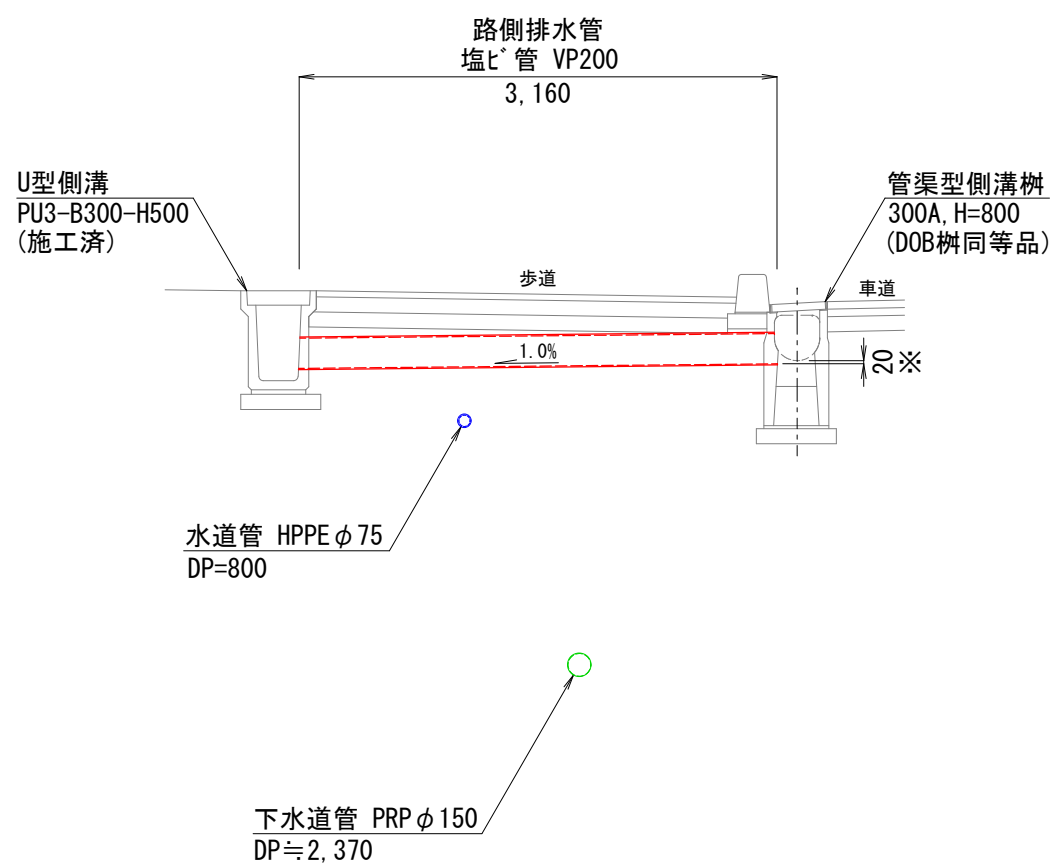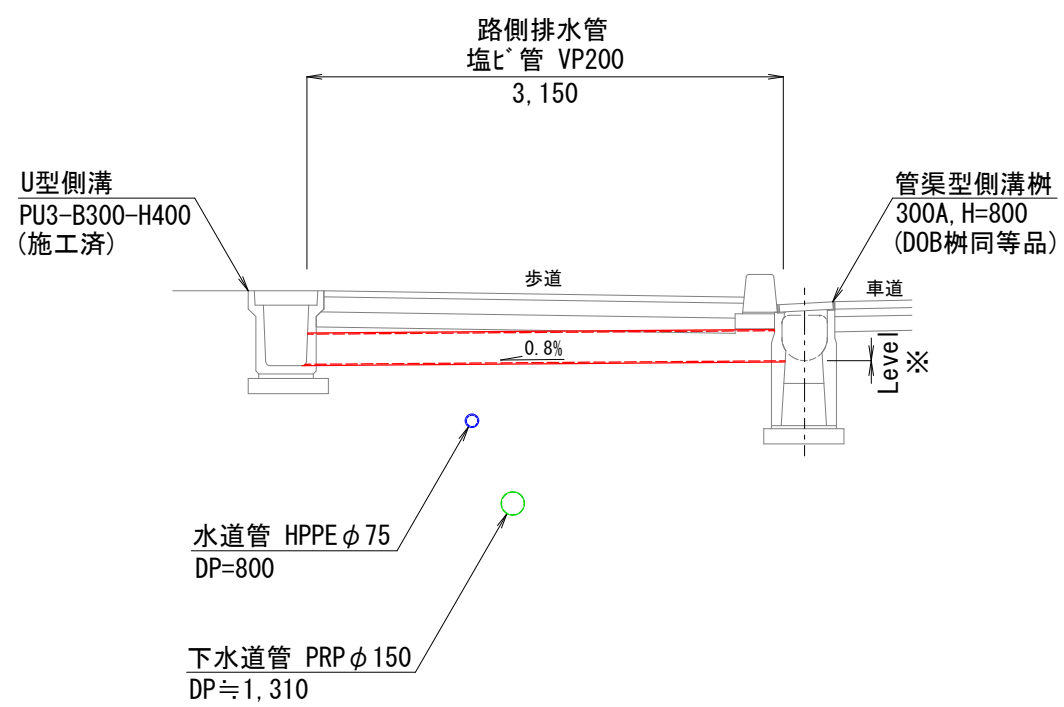

B区間

E区間

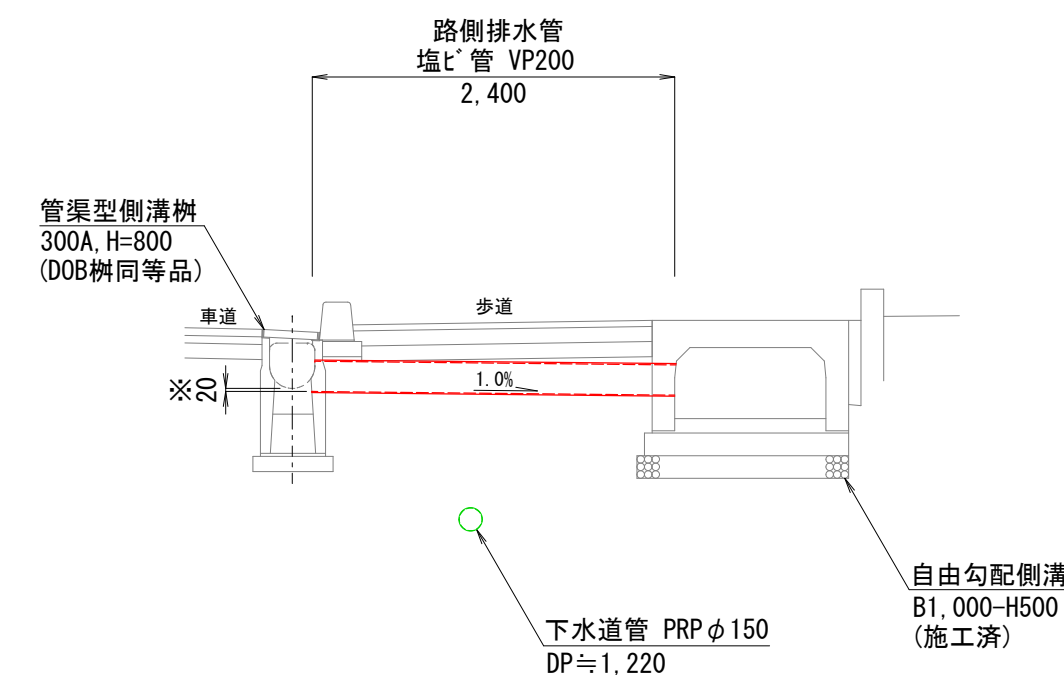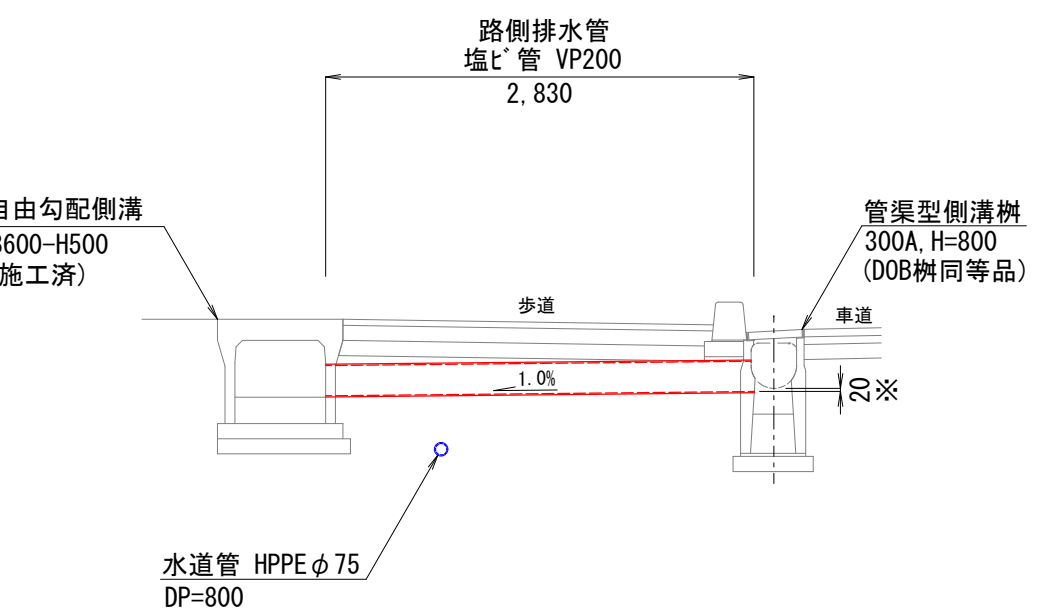


工 事 名	鴨部北城山線(第2工区)舗装工事			
種 別	路側排水管工図	課長	課長補佐	係長
事 業 名	街路事業	課長	課長補佐	係長
令和8年度				
高知市 都市建設部 道路整備課				

※ 管渠型側溝管底と横断管渠の管底差

土工図(1)


S=1:15

管渠型側溝

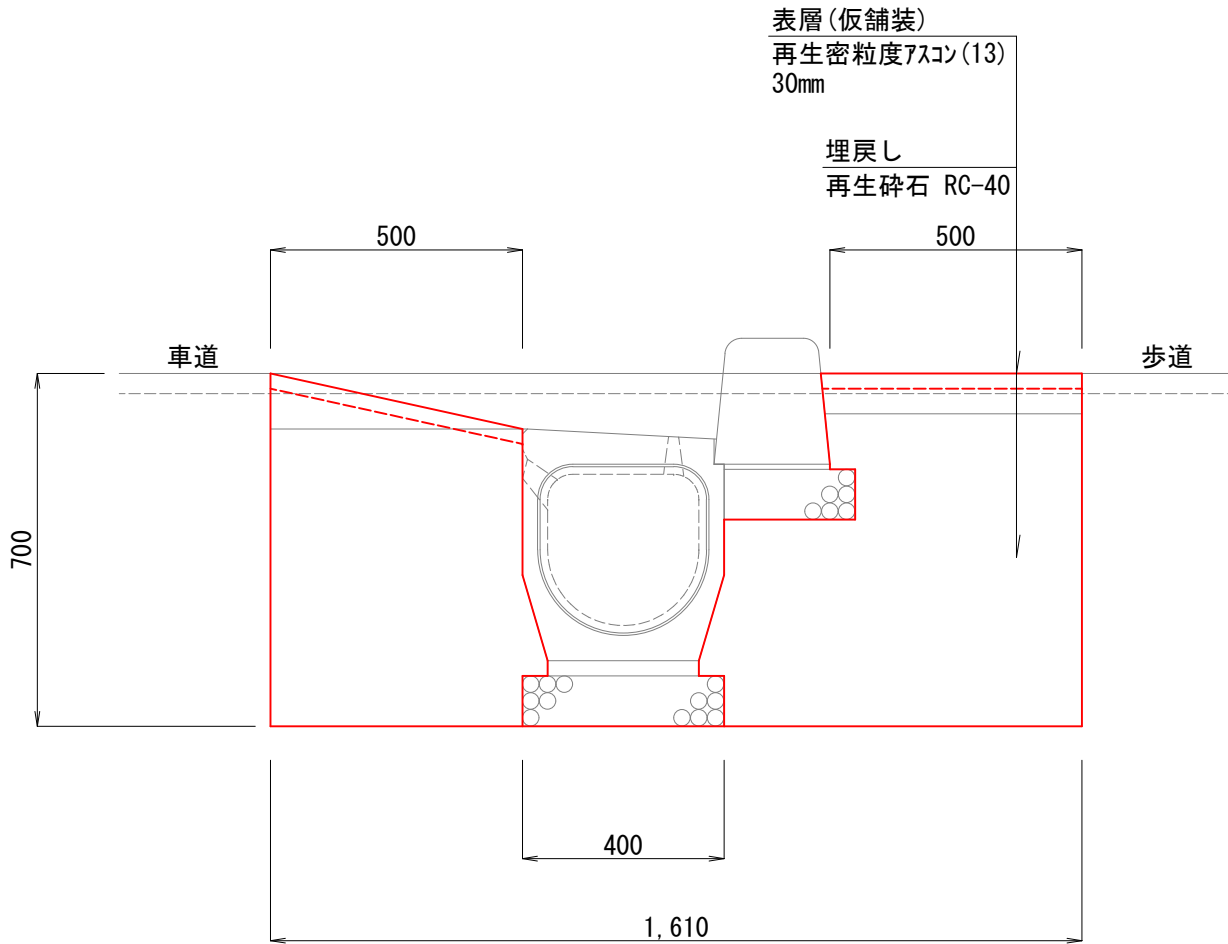

工種	単位	数量
舗装版破砕	m ²	1.61
床掘り	m ³	1.06
基面整正	m ²	0.40
埋戻し(再生砕石)	m ³	0.74
埋戻し(再生砂)	m ³	—
埋戻し(流用土)	m ³	—
表層(30mm)	m ²	1.00
表層(40mm)	m ²	—


管渠型側溝柵

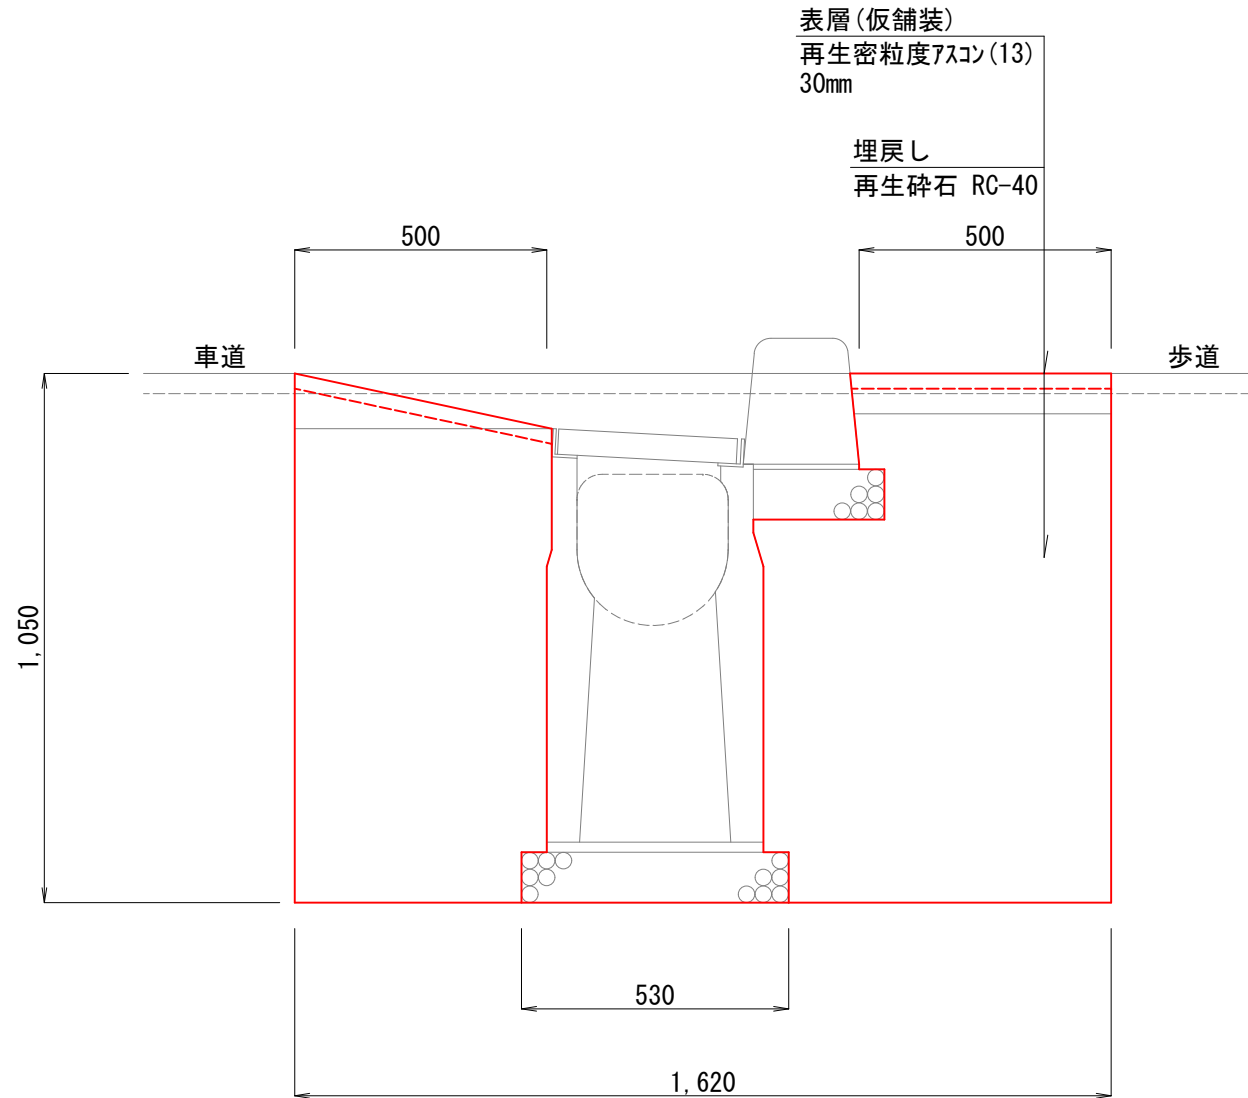

工種	単位	数量
舗装板破砕	m ²	1.62
床掘り	m ³	1.64
基面整正	m ²	0.53
埋戻し(再生砕石)	m ³	1.13
埋戻し(再生砂)	m ³	—
埋戻し(流用土)	m ³	—
表層(30mm)	m ²	1.00
表層(40mm)	m ²	—


L型側溝

【標準部】

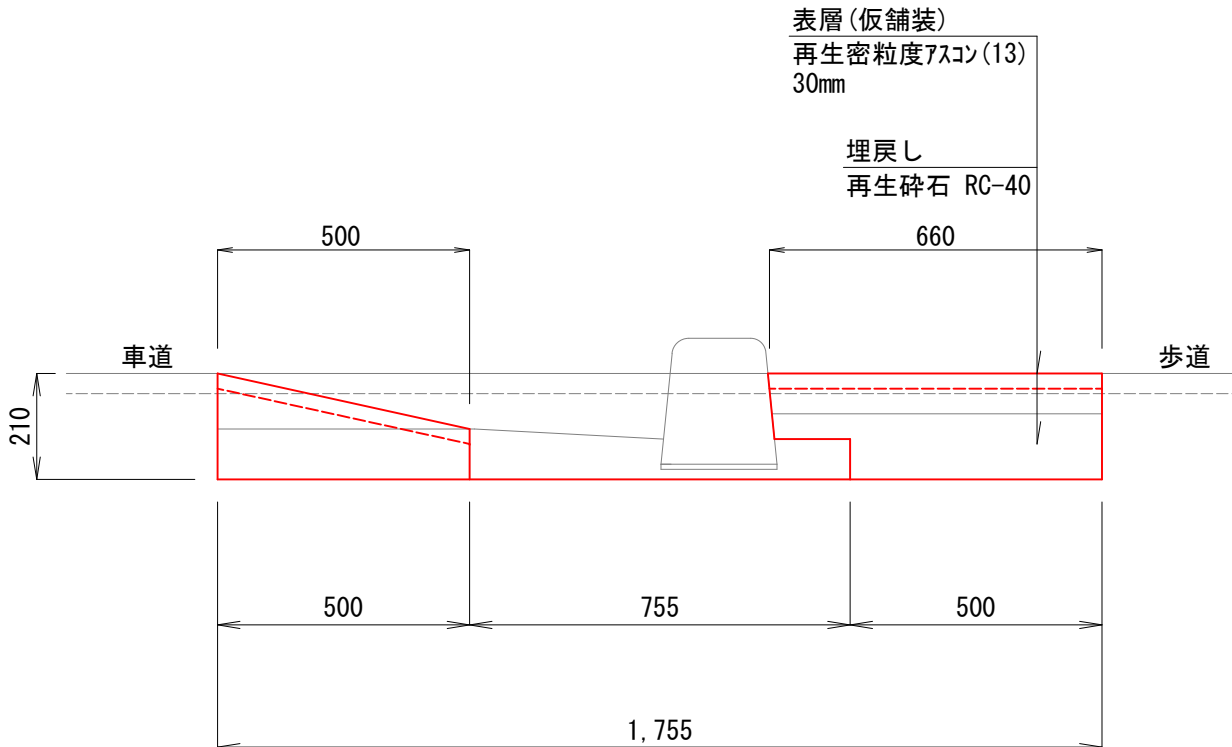

工種	単位	数量
舗装版破砕	m ²	1.76
床掘り	m ³	0.30
基面整正	m ²	—
埋戻し(再生砕石)	m ³	0.17
埋戻し(再生砂)	m ³	—
埋戻し(流用土)	m ³	—
表層(30mm)	m ²	1.16
表層(40mm)	m ²	—

【乗入部】

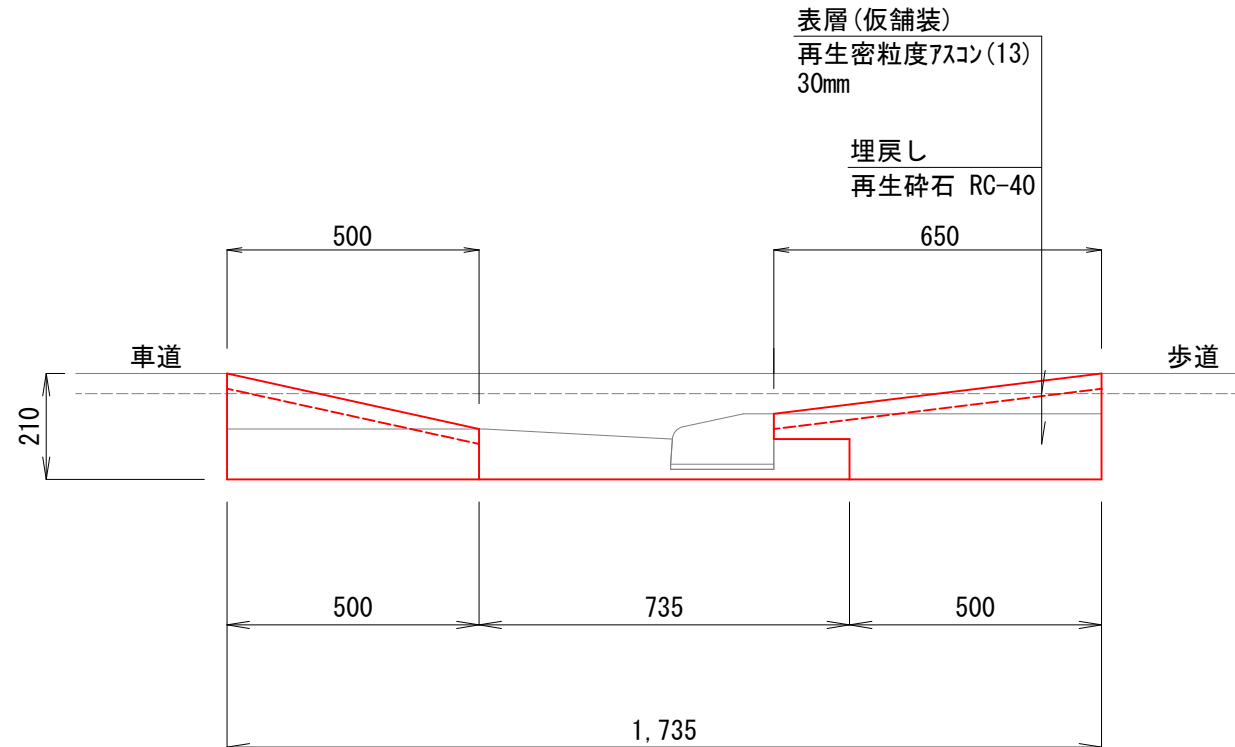


工種	単位	数量
舗装版破砕	m ²	1.74
床掘り	m ³	0.30
基面整正	m ²	—
埋戻し(再生砕石)	m ³	0.14
埋戻し(再生砂)	m ³	—
埋戻し(流用土)	m ³	—
表層(30mm)	m ²	1.15
表層(40mm)	m ²	—

U型側溝

【PU3-B300-H400】


(No. 25+13.00~No. 25+14.98)

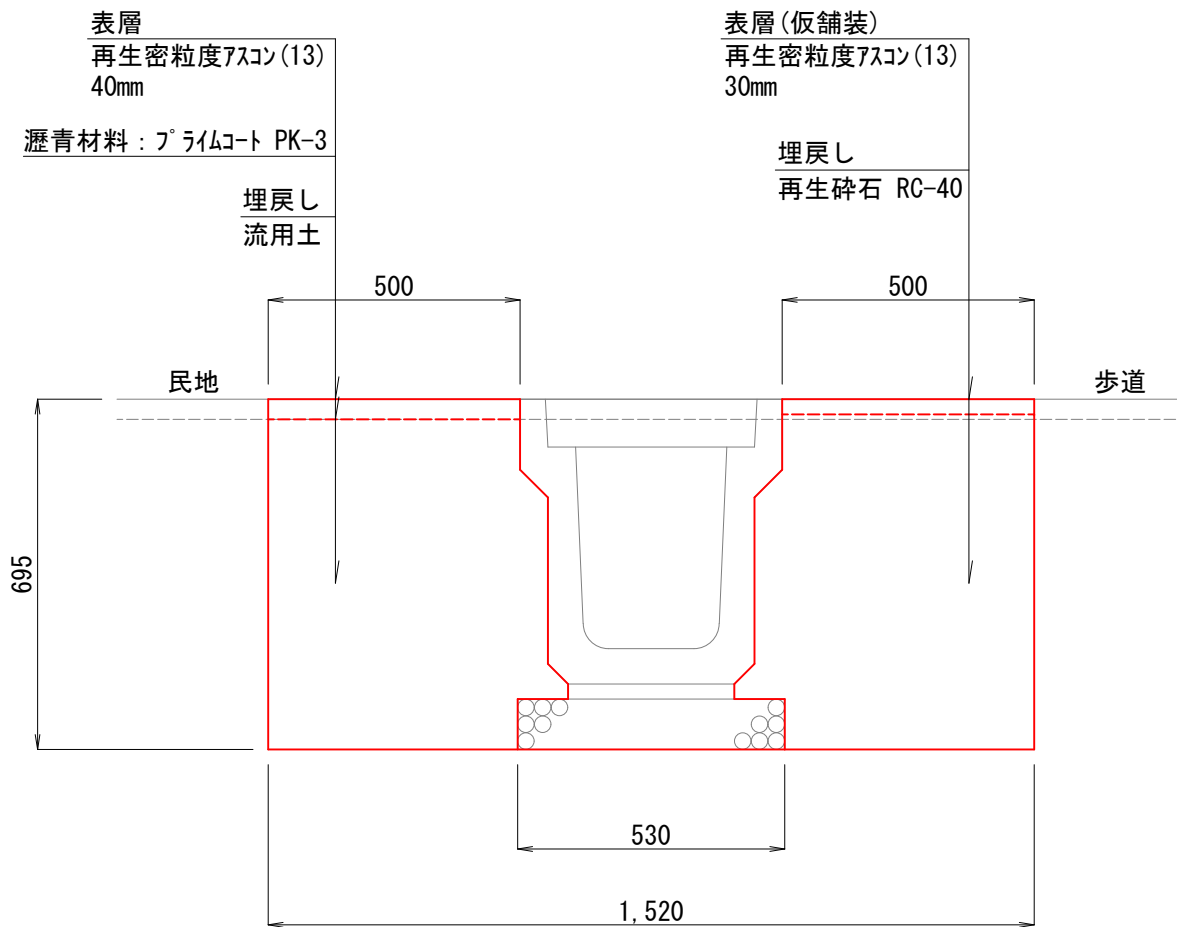

工種	単位	数量
舗装版破砕	m2	1.52
床掘り	m3	1.00
基面整正	m2	0.53
埋戻し(再生砕石)	m3	0.36
埋戻し(再生砂)	m3	—
埋戻し(流用土)	m3	0.35
表層(30mm)	m2	0.50
表層(40mm)	m2	0.50

【PU3-B300-H400】


(No. 25+17.50~No. 27+19.00)

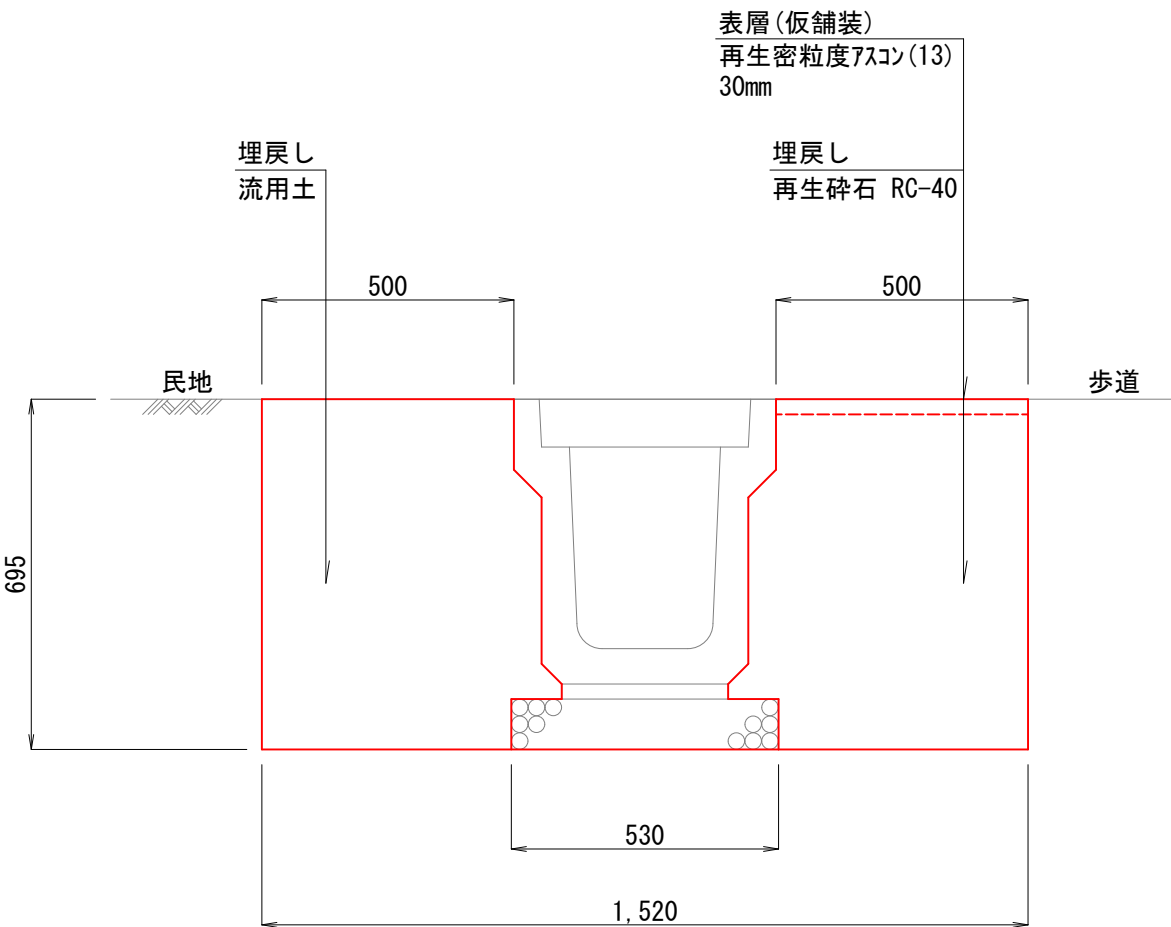

工種	単位	数量
舗装板破砕	m2	—
床掘り	m3	1.06
基面整正	m2	0.53
埋戻し(再生砕石)	m3	0.36
埋戻し(再生砂)	m3	—
埋戻し(流用土)	m3	0.37
表層(30mm)	m2	0.50
表層(40mm)	m2	—


【PU3-B300-H400(横断用)】

(No. 25+15.50~No. 25+17.50)

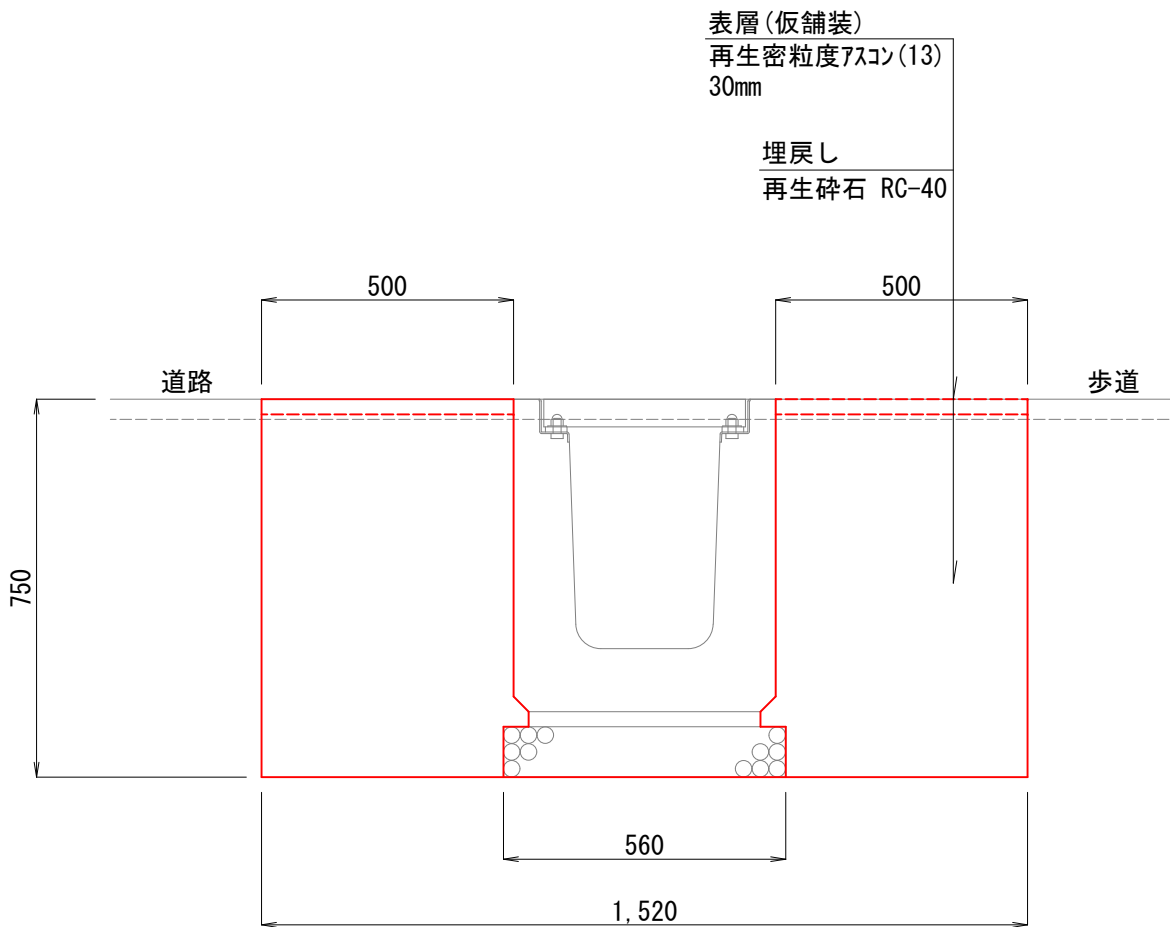

工種	単位	数量
舗装板破砕	m2	1.52
床掘り	m3	1.08
基面整正	m2	0.56
埋戻し(再生砕石)	m3	0.72
埋戻し(再生砂)	m3	—
埋戻し(流用土)	m3	—
表層(30mm)	m2	1.00
表層(40mm)	m2	—

3号集水树

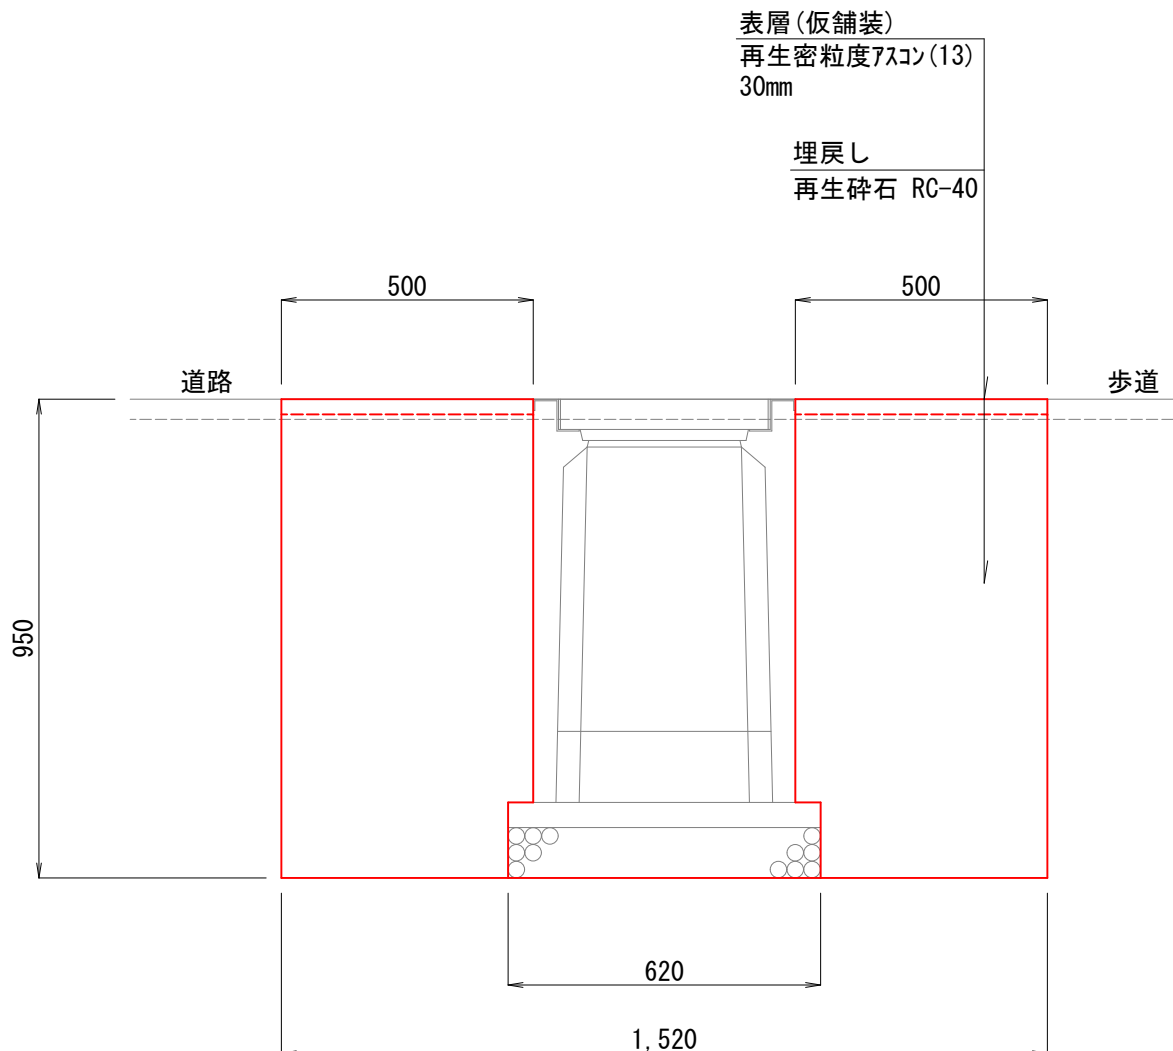


工種	単位	数量
舗装板破砕	m2	1.52
床掘り	m3	1.38
基面整正	m2	0.62
埋戻し(再生砕石)	m3	0.91
埋戻し(再生砂)	m3	—
埋戻し(流用土)	m3	—
表層(30mm)	m2	1.00
表層(40mm)	m2	—

工 事 名	鴨部北城山線(第2工区)舗装工事				
種 別	土工図(1)				12/15
事 業 名	街路事業	課長	課長 補佐	係長	設計
令和8年度					
高知市 都市建設部 道路整備課					


S=1:15

道路植栽工

扩大平面区

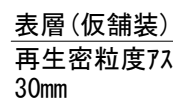


A-A' 断面図

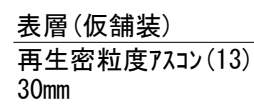


工種	単位	数量
舗装板破砕	m2	3.4
床掘り	m3	1.0
基面整正	m2	0.6
埋戻し(再生砕石)	m3	0.9
埋戻し(再生砂)	m3	
埋戻し(流用土)	m3	
表層(30mm)	m2	2.4
表層(40mm)	m2	

工種	単位	数量
埋戻し(良質土)	m3	0.3

B-B' 断面图

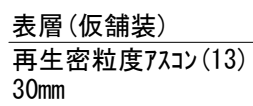

路側排水管

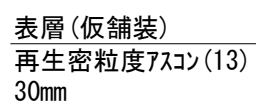


工種	単位	数量
舗装板破砕	m2	0.1
床掘り	m3	0.1
基面修正	m2	-
埋戻し(再生砕石)	m3	0.1
埋戻し(再生砂)	m3	0.1
埋戻し(流用土)	m3	-
表層(30mm)	m2	0.1
表層(40mm)	m2	-

工 事 名	鴨部北城山線(第2工区)舗装工事				
種 別	土工図(2)				13 / 15
事 業 名	街路事業	課長	課長 補佐	係長	設計
令和8年度					
高知市 都市建設部 道路整備課					


付帯工図

1号取合せ道路平面図
S=1:400

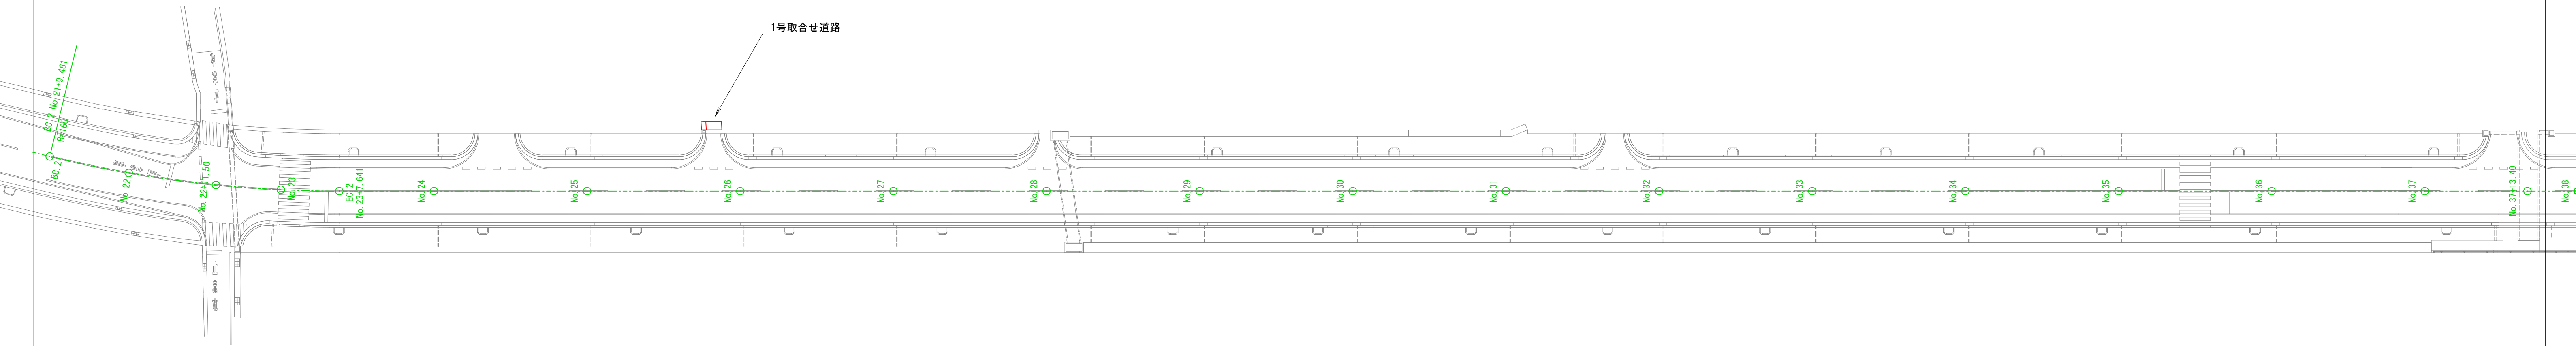


1号取合せ道路詳細図
S=1:30


【平面図】

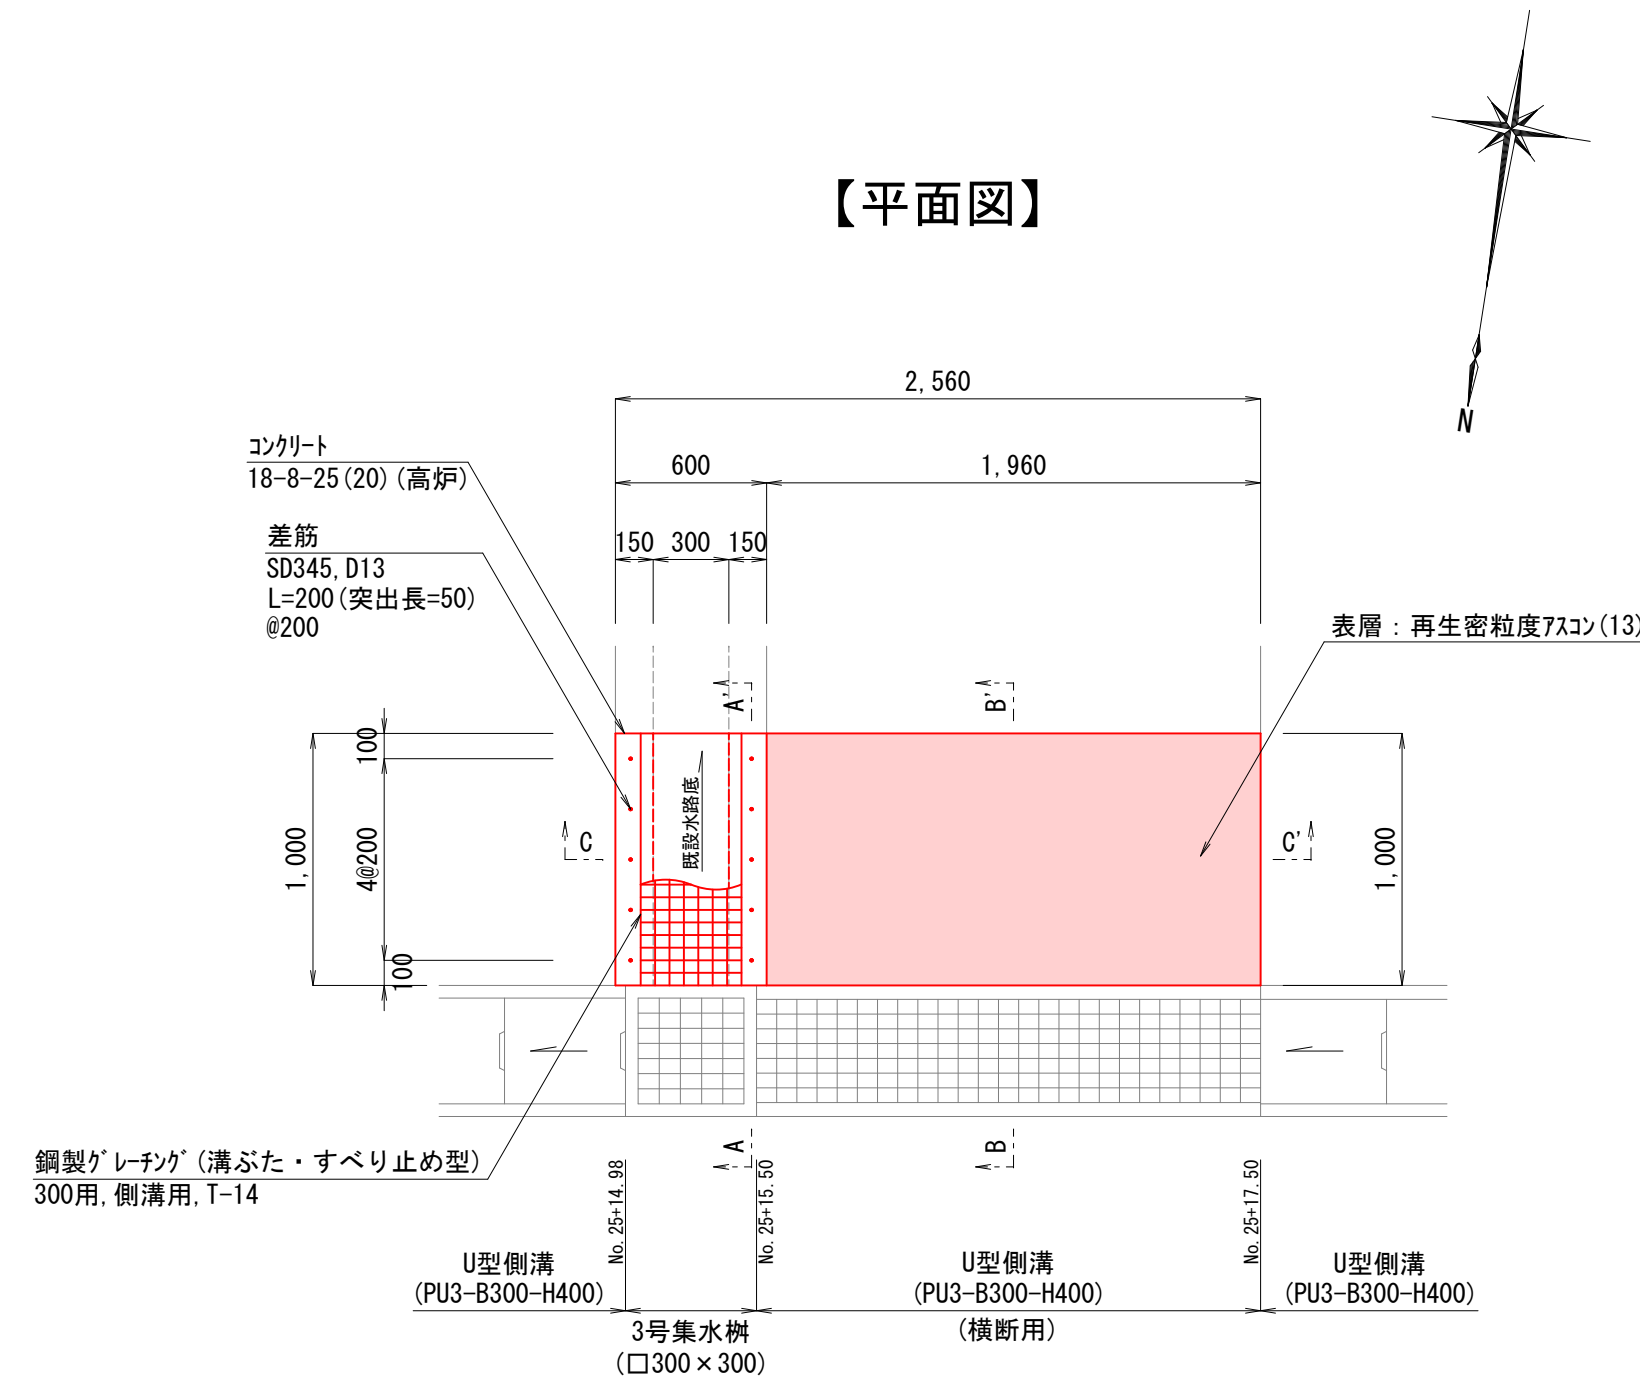


【A-A' 断面図】

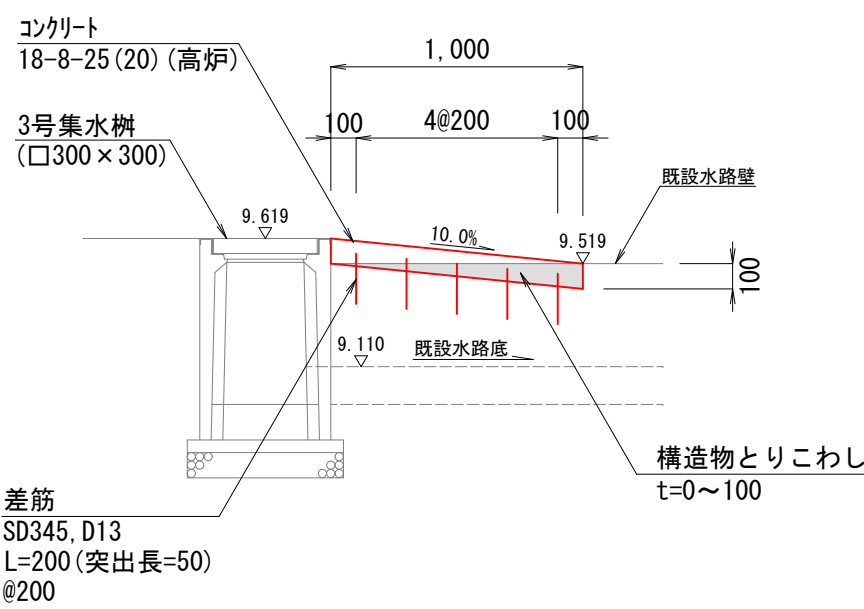

【B-B' 断面図】

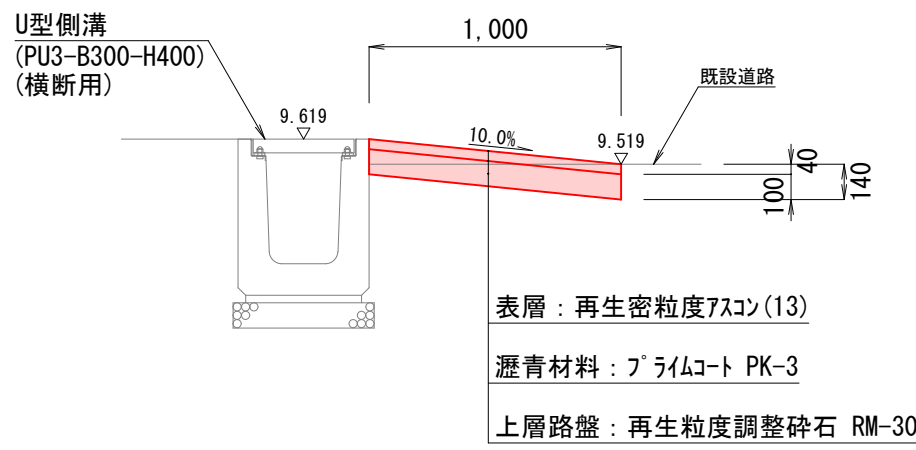


【C-C' 断面図】

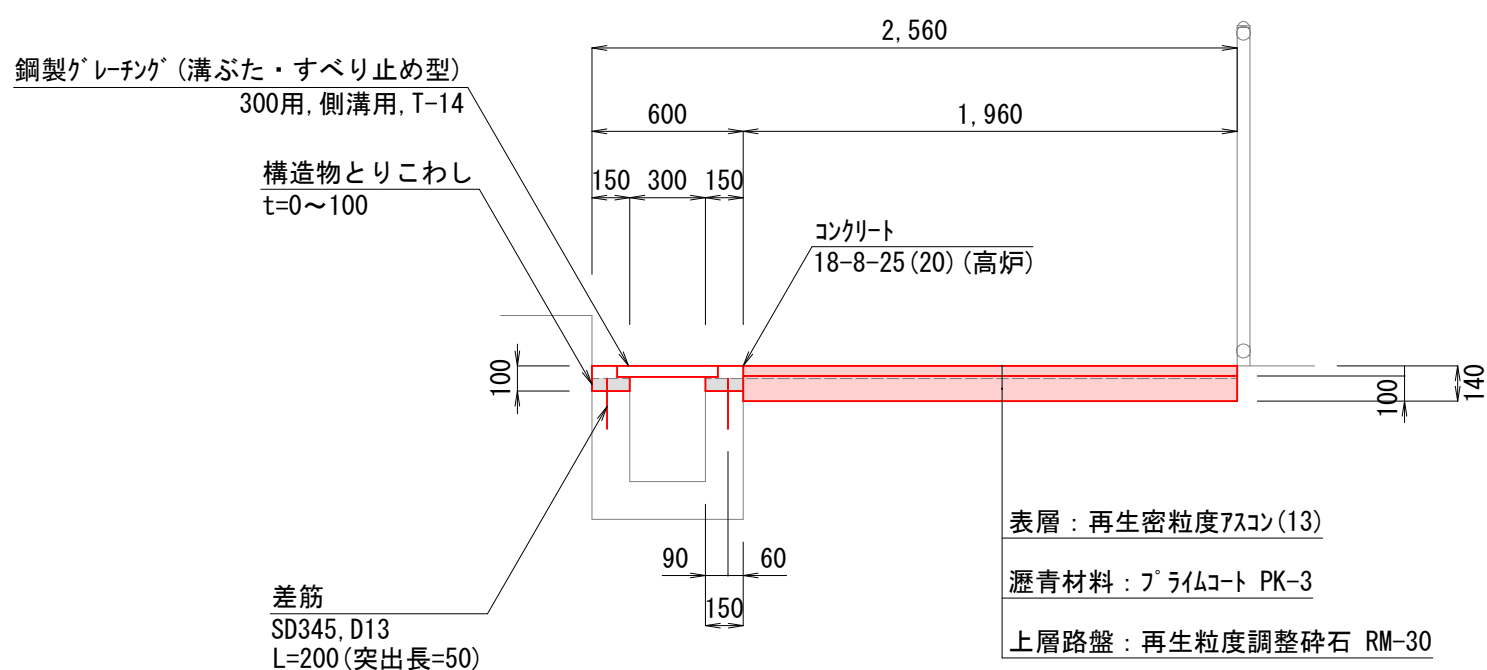

工 事 名	鴨部北城山線(第2工区)舗装工事				
種 別	付帯工図				14 / 15
事 業 名	街路事業	課長	課長補佐	係長	設計
令和8年度					
高知市 都市建設部 道路整備課					


舗装工図

平面图
S=1:400

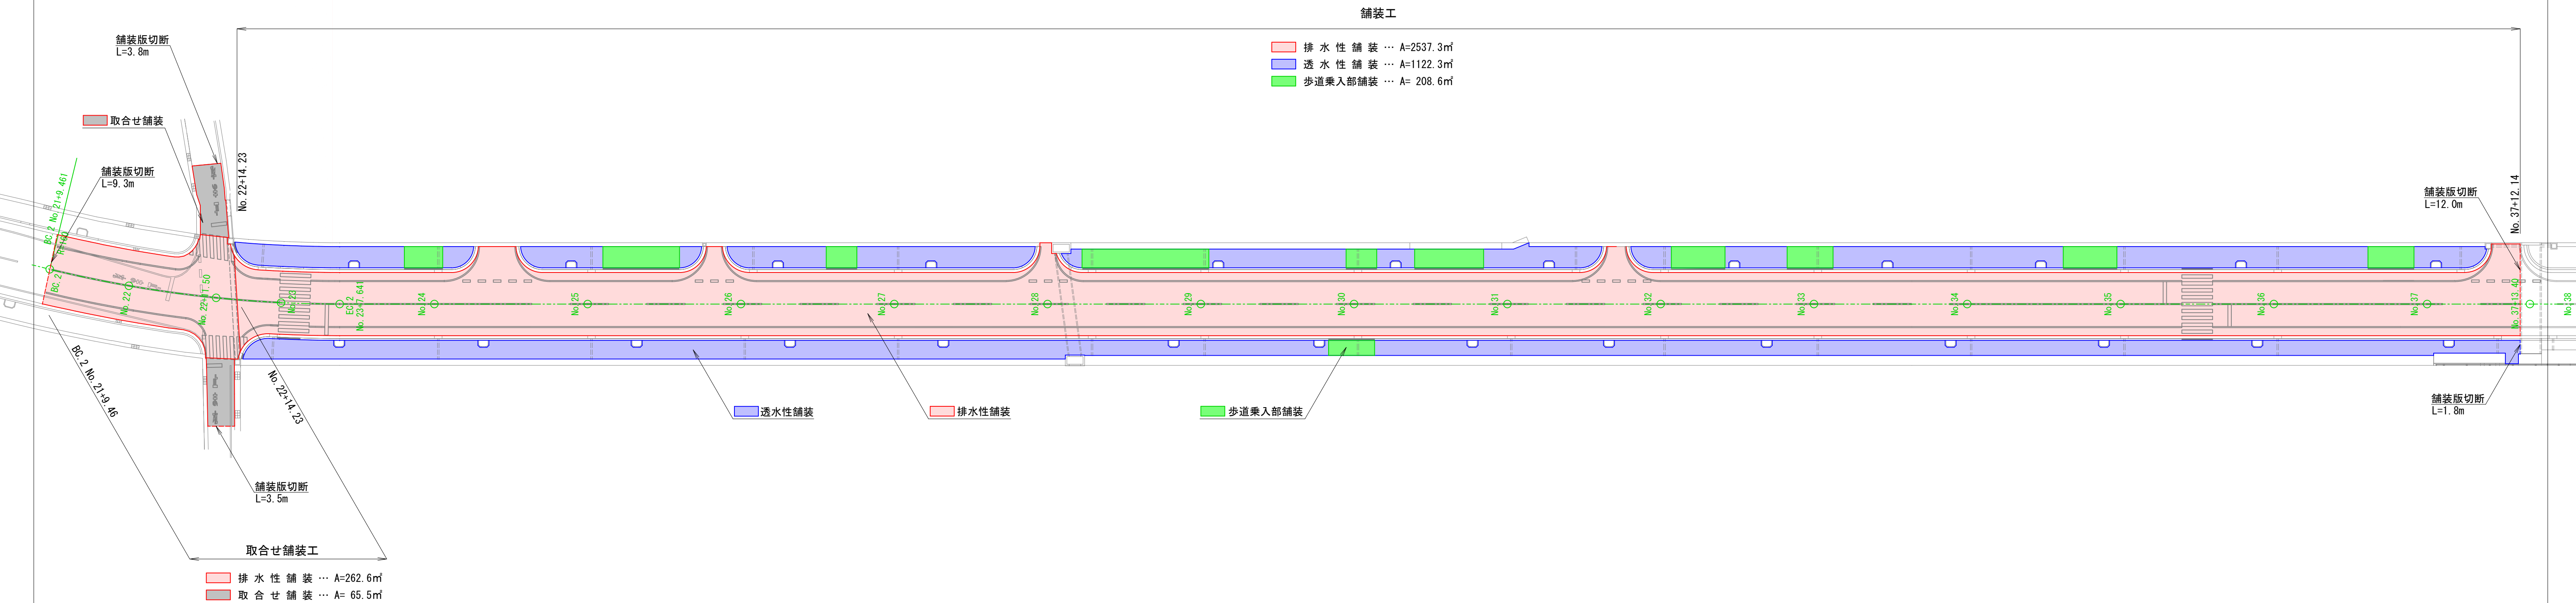


舗装構成
S=1:10


【排水性舗装(車道)】

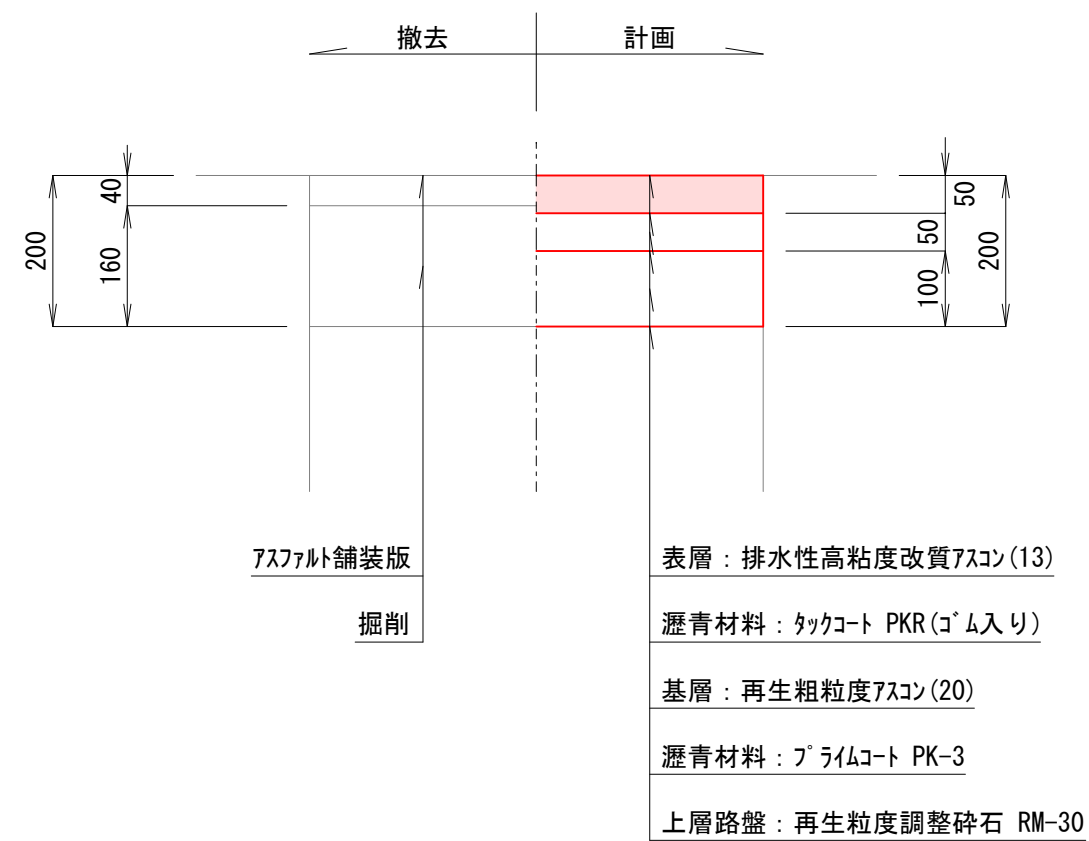


【透水性舗装(歩道)】

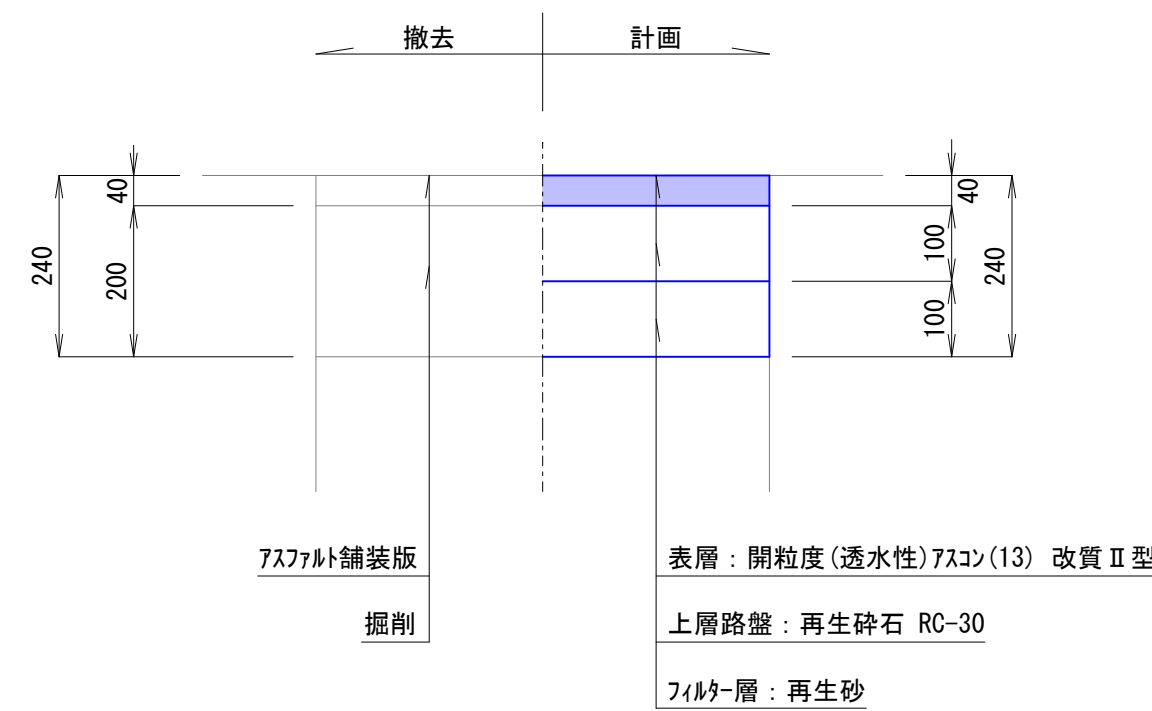

【歩道乗入部舗装】

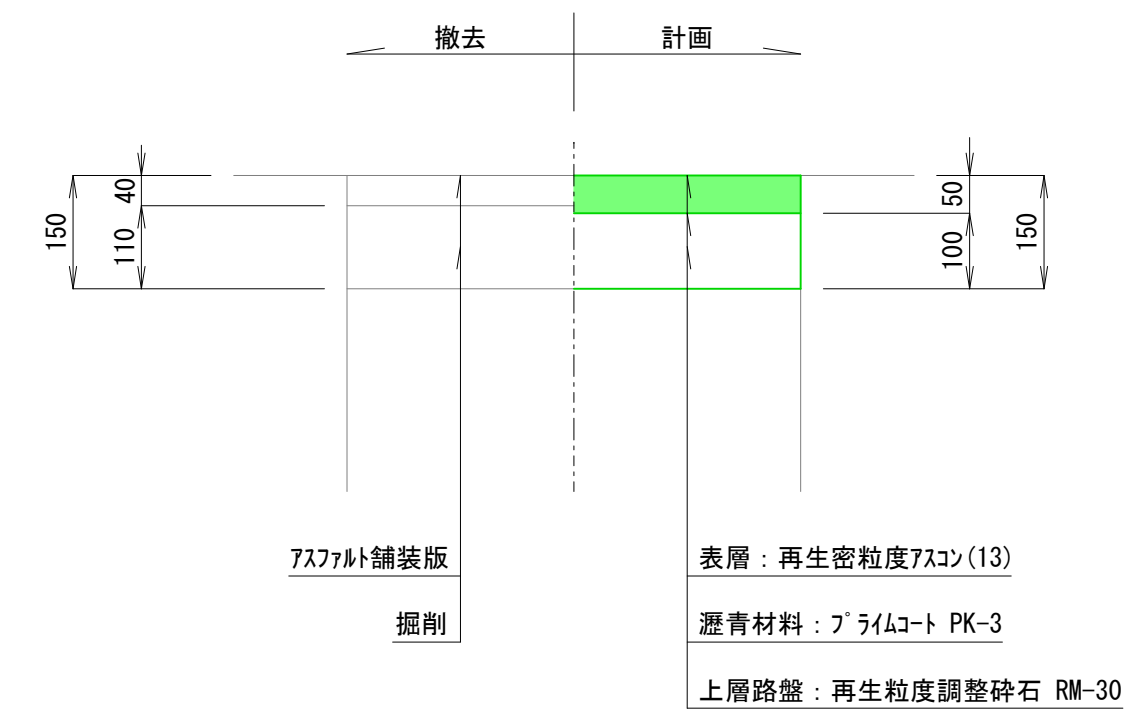

【取合せ舗装】

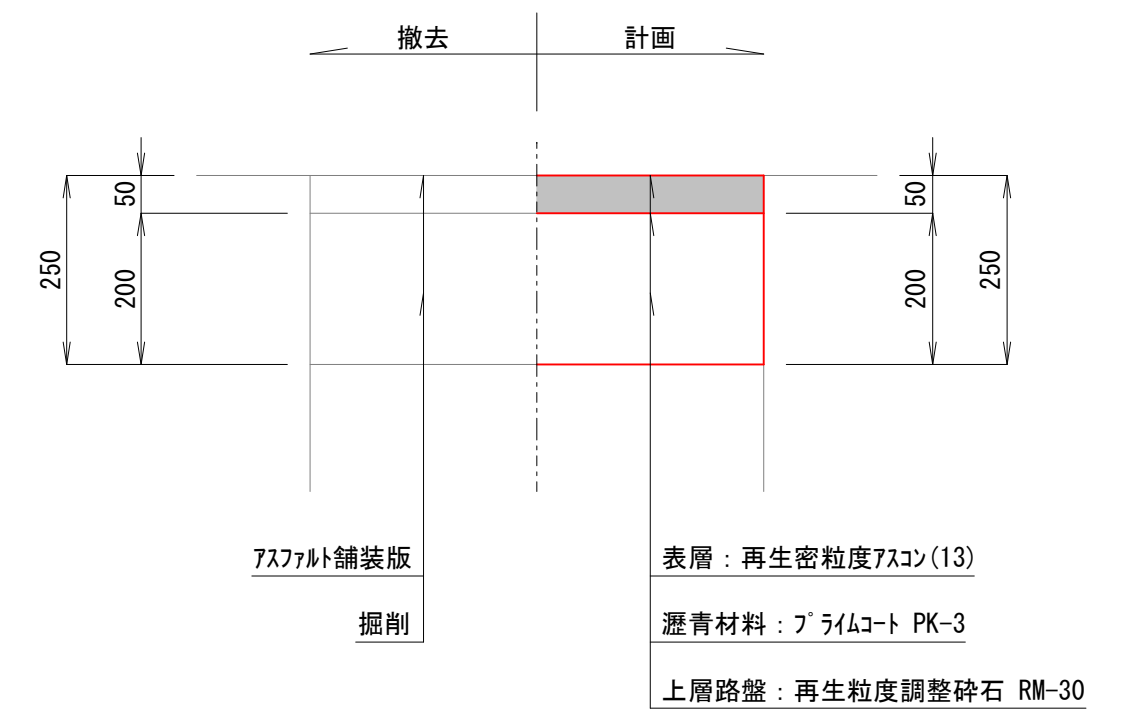

工 事 名	鴨部北城山線(第2工区)舗装工事				
種 別	舗装工区				15 15
事 業 名	街路事業	課長 補佐	係長	設計	
令和8年度					
高知市 都市建設部 道路整備課					