

(仮称)春野文化公民館建設工事

produced by 艸建築工房


No.	図面番号	図 面 名 称	縮 尺
1	表紙	表 紙	-
2	A-01	特記仕 様書1	-
3	A-02	特記仕 様書2	-
4	A-03	特記仕 様書3	-
5	A-04	特記仕 様書4	-
6	A-05	特記仕 様書5	-
7	A-06	特記仕 様書6	-
8	A-07	特記仕 様書7	-
9	A-08	特記仕 様書8	-
10	A-09	外部・内部仕上表	-
11	A-10	付近見取 図・求積 図	1:300
12	A-11	敷地現況 解体案 内図	1:300
13	A-12	配置 図	1:300
14	A-13	1階平面 図	1:100
15	A-14	2階平面 図	1:100
16	A-15	屋根伏 図	1:100
17	A-16	立面 図	1:150
18	A-17	断面 図	1:100
19	A-18	矩計 図1	1:50
20	A-19	矩計 図2	1:50
21	A-20	矩計 図3	1:50
22	A-21	矩計 図4-1	1:50
23	A-22	矩計 図4-2	1:50
24	A-23	矩計 図5	1:50
25	A-24	矩計 図6-1	1:50
26	A-25	矩計 図6-2	1:50
27	A-26	渡り廊下詳細 図	1:50
28	A-27	平面詳細 図1	1:50
29	A-28	平面詳細 図2-1	1:50
30	A-29	平面詳細 図2-2	1:50
31	A-30	平面詳細 図2-3	1:50
32	A-31	平面詳細 図2-4	1:50
33	A-32	1 階天井伏 図	1:100
34	A-33	2 階天井伏 図	1:100
35	A-34	各部凡例詳細 図	1:5、 1:20
36	A-35	部分詳細 図	1:15
37	A-36	建具表 キープラン 図	1:150
38	A-37	建具表 1	-
39	A-38	建具表 2	-
40	A-39	建具表 3	-
41	A-40	展開 図1-1	1:50
42	A-41	展開 図1-2	1:50
43	A-42	展開 図1-3	1:50
44	A-43	展開 図1-4	1:50
45	A-44	展開 図1-5	1:50
46	A-45	展開 図1-6	1:50
47	A-46	展開 図1-7	1:50
48	A-47	展開 図1-8	1:50
49	A-48	展開 図2-1	1:50
50	A-49	展開 図2-2	1:50
51	A-50	展開 図2-3	1:50
52	A-51	展開 図2-4	1:50
53	A-52	展開 図2-5	1:50
54	A-53	展開 図2-6	1:50
55	A-54	展開 図2-7	1:50
56	A-55	展開 図2-8	1:50
57	A-56	展開 図2-9	1:50
58	A-57	展開 図2-10	1:50
59	A-58	展開 図2-11	1:50
60	A-59	展開 図2-12	1:50
61	A-60	サイン 図	1:10
62	A-61	ユニット 図1	1:20
63	A-62	ユニット 図2	1:20
64	A-63	外構平面 図	1:200
65	A-64	法規チェック 図	1:200
66	A-65	仮設計 画図	1:200
1	S-01	構造特記仕 様 (1)	-
2	S-02	構造特記仕 様 (2)	-
3	S-03	構造特記仕 様 (3)	-
4	S-04	構造特記仕 様 (4)	-
5	S-05	構造特記仕 様 (5)	-
6	S-06	土質柱 状図	1:200
7	S-07	杭伏 図	1:100
8	S-08	基礎・1FL伏 図	1:100
9	S-09	2FL伏 図	1:100
10	S-10	屋根伏 図	1:100
11	S-11	軸組 図 (1)	1:100
12	S-12	軸組 図 (2)	1:100
13	S-13	軸組 図 (3)	1:100
14	S-14	軸組 図 (4)	1:100
15	S-15	軸組 図 (5)	1:100
16	S-16	軸組 図 (6)	1:100
17	S-17	軸組 図 (7)	1:100
18	S-18	杭リスト・基礎配筋リスト (1)	1:40
19	S-19	基礎配筋 リスト (2)	1:40
20	S-20	地中梁 リスト	1:40
21	S-21	柱・大梁 リスト	1:40
22	S-22	小梁・片持梁・壁・床版リスト	1:40
23	S-23	雑詳細 図	1:40
24	S-24	鉄骨階段架構詳細 図	1:30
25	S-25	架構詳細 図 (1)	1:50
26	S-26	架構詳細 図 (2)	1:50
27	S-27	渡り廊下架構詳細 図	1:30
28	S-28	[参考 図] OLデッキ合成スラブ設計施工標準	-
29	S-29	間仕切下地鉄骨構造 図	-

(仮称)春野文化公民館建設工事 特記仕様書		2026.04	項 目	特 記 事 項	項 目	特 記 事 項
I 工 事 概 要	1. 工事概要	高知市春野町西分19番地			21 建築材料等	本工事に使用する材料等のうち、特定のものが特記された場合は、設計図書に規定するもの又はこれらと同等のものとす。 (記載順序は不同) また、「評価名簿による」と特記されたものについては、(一社)公共建築協会発行の「建築材料・設備機材等品質性能評価事業建築材料等評価名簿」によるもの、又は評価の内容についてこれらと同等と認められるものとする。ただし、同等とする場合は、監督職員の承諾を受ける。
	2. 工事種目	【(仮称)春野文化公民館】鉄筋コンクリート造 2階建て 延べ面積1,377.83㎡ 建築一式			22 特別な材料の工法	公共建築工事標準仕様書に記載されていない特別な材料の工法は、監督職員の承諾を受けて当該材料製造所の指定する工法による。
II 建 築 工 事 仕 様	3. 関連工事等	電気設備工事 空調設備工事 衛生設備工事 昇降機設備工事 植栽工事 合併処理装置設置工事 外構工事			23 風圧力	本工事に使用する材料及び工法は、建築基準法に基づき定まる風圧力に対応したものとし、速度圧を求める場合の風速(Vo)及び地表面粗土区分は、次の数値とする。 風速(Vo): ※ 38m/sec 地表面粗土区分: ※ III
	4. 概成工期	完成期限の(14)日前 (令和 年 月 日) (1.2.1)			24 仕上面の出隅処理	内外部とも仕上出隅で利用者の手の届く範囲は、監理者と協議の上、原則として全て面取りを施す。 木部(家具を含む) 6mm程度 コンクリート、モルタル部 20mm程度 鉄部、金属部 3mm程度 建具類等、上記により難い場合は、監督職員と協議する。
1. 特記仕様		1) 項目は、番号に○印の付いたものを適用する。 2) 特記事項は、○印の付いたものを適用する。○印の付かない場合は、※印の付いたものを適用する。 ○印と※印の付いた場合は、共に適用する。 3) 特記事項に記載の()内表示番号は、「公共建築工事標準仕様書」の当該項目、当該図又は当該表を示す。			25 事業損失補償	※現場説明書による。
2. 適用基準等		図面及び特記事項に記載されていない事項は、全て国土交通省(建設)大臣官房官庁警備部監修の以下による。 ※公共建築工事標準仕様書(建築工事編) (令和4年版) ※公共建築改修工事標準仕様書(建築工事編) (令和4年版) ※建築工事標準詳細図 (令和4年版) ※敷地調査共通仕様書 (令和4年版) ※建築物解体工事共通仕様書 (令和4年版)		13 再生資源利用(促進)	26 完成時の提出図書	※完成図(作成範囲:配置図,平面図,立面図,断面図,仕上表,その他監理者の指示による) (1.7.1)(1.7.2) ※完成図(CADデータの提出 ※する(CD-R等) (1.7.2) ※保全に関する資料(提出部数 ※2部 部) (1.7.3) 上記のほか、使用材料のメーカー名、品番、色(マンセル値等)をCADデータ等で監督職員に提出する。 また、工種別下請負者の一覧表を提出する。 (1.7.2) ※施工図、施工計画書 提出した施工図及び施工計画書の著作に係る当該建物に限る使用権は、発注者に移譲するものとする。
3. 「週休2日制工事」の実施について		※対象 (選択Ⅰ型・選択Ⅱ型) 本工事は、工事着手日 から工事完成日 までの間の土曜日及び日曜日を現場の休工日の基本とする「週休2日制工事」の対象工事である。実施にあたっては高知市「週休2日制工事」実施要領(営繕工事編)による。 (https://www.city.kochi.kochi.jp/~soshiki/123/syukyuhutsuka.html)		14 工事の保険	27 完成写真	下表のものを監督職員に提出する。 撮影箇所は監督職員と協議する。 上表のほか、監督職員指示の箇所をデジタルカメラにて撮影し、CD-R等にて提出する。 画像形式等 フォーマット: JPEG 画質: 標準 画像サイズ:1024×768ピクセル 程度 また、完成写真は監督職員が承諾する専門のカメラマンにより撮影すること。 施工範囲 ・貫通孔、開口部の補強 ※下表・図示 ・壁、天井の仕上材、下地材の切込み及び下地材の補強 ※下表・図示 ・駆動装置が電動による建具類の2次配線及び操作スイッチ ・自動閉鎖装置取付け箇所の切込み及び補強
4. 「猛暑による作業不能日数」の実施について		※対象 見込んでいない(理由:※過去10日間のWBGT値に基づき算出した日数が0日のため) () 見込んでいる(作業不能日数:※現場説明書による) ()		15 契約保証	28 別途設備工事との取合い	
5. 「中東情勢の変化等による建設資材の流通状況を踏まえた設計変更」について		※適用する(現場説明書による) ・適用しない()		16 前払金支出割合区分補正	29 不当要求等への対応	暴力団又は暴力団関係者からの不当要求又は工事妨害(以下この文において「不当介入」という。)の排除については次による。 a) 受注者は、暴力団又は暴力団関係者からの工事の施工に関して不当介入を受けたときは、その旨を直ちに監督職員に報告し、所轄の警察署に届出なければならない。 b) 受注者は、不当介入による被害を受けたときは、その旨を直ちに監督職員に報告し、所轄の警察署に届出なければならない。 c) 受注者は、監督職員及び所轄警察署と協力して、不当介入の排除処理を講じなければならない。 d) 受注者が、不当介入の報告を受けた場合は、「高知市競争入札指名停止措置要綱」に基づき、指名停止措置を行うものとする。
項 目 特 記 事 項				17 証明書の提出(グリーン購入法)	30 消防計画	工事の着手にあたり、火災等の災害の予防や、使用部分と工事中の部分の安全を確保するため、別契約の関連工事業者と協議の上、「工事中の消防計画書」を作成し、当該施設の防火管理者の承諾を得て届出を行う。
一般共通事項				18 技能士及び技能資格者	31 工事特性等	受注者は、自ら立案した工事特性、創意工夫、社会性等のそれぞれの評価項目について、実施しようとする場合は、事前に計画内容を所定の様式で監督職員に提出する。 また、実施後、工事完成時までに所定の様式に実施状況の分かる図面や状況写真等を添付して監督職員に提出する。
① 工事実績情報サービス(CORINS)の登録(請負金額500万円以上)(受注、変更、完成時)	登録の手続きについては、(一財)日本建設情報総合センターの「建設実績情報のコリンズ」の登録に関する規約」による。	(1.1.4)			仮設工事	本足場を設ける場合は、(2.2.4(2))によるほか、足場の組立、解体、変更の作業は、「手すり先行工法による足場の組立て等に関する基準」により行うこと。
② 総合工程表	原則、工事の着手に先立ち、別契約関連工事の受注者と協議し、受注者及び別契約関連工事の受注者連名による総合工程表を監督職員に提出する。				① 足場その他	
③ 総合図	工事の施工に先立ち別契約関連工事の受注者と調整のうえ、総合図を作成し、監督職員の承諾を受ける。	(1.2.3)			② 監督職員事務所	・設ける ※設けない (2.3.1)
④ 工事日誌	週ごとに工事の全般的な経過及び次週の工事予定を記載した日誌を監督職員に提出する。 また、工事の経過が明確にわかる写真を貼付すること。	(1.2.4)			3 監督職員の備品等	備品等の設置 (2.3.1)
⑤ 工事写真	工事写真は1版程度とし、工事の内容、日付等必要事項を記入し1部提出する。(A4版台紙) 撮影方法は、「営繕工事写真撮影要領(令和5年版)」による。 デジタル工事写真の小黑板情報電子化の実施をする場合は、監督職員の承諾を受ける。 なお、実施については、国技建管第14号(令和5年3月1日付)「デジタル工事写真の小黑板情報電子化について」による。	(1.2.4)				
⑥ 下請負者の報告	各下請負者については下請負契約前に監督職員に報告する。					
⑦ 電気保安技術者	適用する。	(1.3.3)				
⑧ 施工条件	施工日及び施工時間 ※1.3.5(1)(7)による。 工事用車両の駐車場所及び資機材の置場所 ※仮囲内 図示 その他の施工条件 ○資機材の搬出入時には、専任の誘導員を配置する。その他の場合でも、工事関係車両(乗用車も含む)が敷地内を通行する際には必ず誘導するものをつけ、公道まで徐行する。 ・登下校時間等や休み時間等は車両の通行を中止する等必要な配慮をする。	(1.3.5)				
⑨ 交通誘導警備員	交通誘導警備員を配置する場合は、原則として警備業法(昭和47年法律第117号)第4条による認定を受けた警備業者の警備員を配置することとし、建設作業員等の他職種の者を従事させないこととする。ただし、一時的な作業等で、安全確保に対処できると監督職員が認めたものについては、この限りでないものとする。 配置人員等 ・令和 年 月 日 から令和 年 月 日 までの間は 名常駐する。 ○作業日は1名常駐する。その他監督職員と協議し、適宜配置する。 ・監督職員と協議し、適宜配置する。 配置人員の資格 1名以上/1班は交通誘導警備業務に係る検定合格者(1級又は2級)を配置する工事。 ※交通誘導に關し、1名以上/1班は専門的な知識及び技能を有する警備員等を配置する工事。					
	資格要件	資格要件	配置人数			
	1. 2級交通誘導警備員検定合格者(交通誘導警備員A)	交通誘導警備員に關して、公安委員会が学科及び実施試験を行い、専門的な知識及び技能を有すると認めたもの	人			
	交通誘導に關し、専門的な知識及び技能を有する警備員等(交通誘導警備員B)	警備業法における指定講習を受講したものの警備業法における基本的基礎教育及び業務別教育(警備業法第2条第1項第2号の警備業務)を現に受けているもので、交通誘導に關する警備業務に従事した期間(実務経験年数)が1年以上であるもの	256 人			
	なお、事前に監督職員に検定合格証の写し等の資格要件の確認できる資料を提出する。また、警備員等に変更が生じた場合は、速やかに監督職員に同様の資料を提出する。					
⑩ 工事安全計画書	建設工事公衆災害防止対策要綱及び建築工事安全施工技術指針を参考に、工事安全計画書を監督職員に提出する。	(1.3.7)				
⑪ 統括安全衛生管理義務者の指名	労働安全衛生法第30条第2項に基づき指名をする。					
⑫ 発生材の処理	産業廃棄物の運搬、処分等については、(1.3.11)により適切に処分するものとし、事前に					

項 目		特 記 事 項	項 目	特 記 事 項	項 目	特 記 事 項			
④	工事用水・電力	構内既存の施設(用水) ・ 利用できる (※ 有償 ・ 無償) ※ 利用できない 構内既存の施設(電力) ・ 利用できる (※ 有償 ・ 無償) ※ 利用できない 構内既存の施設を利用できる 場合で、無償の場合は、下記a)～c) による。 a) 既存設備の水栓等から直接水を使用する場合は、監督職員と協議する。 b) 既存のコンセント から直接電力を使用する場合は、監督職員と協議する。 c) 工事用電源を既存建築物 から分岐する場合は、原則、既設分電盤の共用回路のコンセント からとする。なお、接続する回路の負荷状態等を確認し、既設負荷 への波及がないようにする。 また、漏電遮断器付 コンセント 等を使用し、安全の確保を図る。 構内既存の施設を利用できる 場合で、有償の場合は、上記a)～c) に下記d)～e) を加える。 d) 工事用水 は、既存設備に量水器を設けて、仮設配管を施し使用するものとする。 e) 工事用電力 は、原則、既存設備 に電力計を設けて、仮設配電盤を設置し、使用するものとする。 四国電力送配電株式会社 などの架空線に防護管の設置が必要な場合は、監督職員と協議する。 ※ 図示 ・	5 鋼杭地業	材料 (4.4.3) (表4.4.1) ・ 鋼管 ぐい 種類の記号 (・ SKK400 ・ SKK490) ・ H 形鋼 ぐい 種類の記号 (・ SHK400 ・ SHK490M) 寸法 ※ 図示 ・ 工法 特定埋込杭工法(建築基準法認定工法) (4.3.3) (4.3.5) 支持層の位置及び土質: ※ 図示 ・ 杭の根入れ長さ: ※ 図示 ・ 杭の精度: 水平方向の位置 ずれの精度 ・ 杭径の1/4かつ100mm 以内 ・ 傾斜 ・ 1/100以内 ・ 杭の継手の工法 ※ 図示 (4.4.5) ・ 杭頭処理 杭頭の切断方法 ※ ガス切断 ・ 図示 (4.4.6) 掘削工法 ①アースドリル 工法 (安定液 ※ 使用する ・ 使用しない) (4.5.1) (4.5.5) ・ リバース 工法 ・ オールケーシング 工法 (孔内の水張り ・ 行う ・ 行わない) 併用する工法 ・ 場所打ち鋼管コンクリート 杭工法 (4.5.1) (4.5.6) ・ 拉底杭工法 (安定液 ・ 使用する ・ 使用しない) 帯筋の加工及び組立て: ※ 図示 (4.5.4) 鉄筋の最小かぶり厚さ ※ 100mm ・ 図示 (4.5.4) 鉄筋かごの補強 ※ 図示 ・ (4.5.4) 鉄筋の節ごとの継手 ※ 重ね継手 (4.5.4) セメントの種類 ※ 高炉セメント B 種 ・ 普通ポルトランドセメント (4.5.4) コンクリートの設計基準強度(Fc) ※ 図示 (4.5.4) コンクリートの種別 ※ 表4.5.1 による ・ (4.5.4) スランプ ※ 18cm (4.5.4) 構造体強度補正值(S) ※ 3 N/mm2 (4.5.4) 鋼管 (鋼管部分 の材料) ※ 図示 (4.5.4) 支持層の位置及び土質: ※ 図示 (4.5.4～4.5.5) 孔壁の確認 ・ 行う(超音波測定器 による) ①行わない (4.5.4～4.5.5) 杭の精度: 水平方向の位置 ずれ ※ 杭径の1/4かつ100mm 以下 ・ 傾斜 ※ 1/100以内 ・	⑥ 圧接完了後の試験	試験方法 ※ 超音波探傷試験 ・ 引張試験 (5.4.10) 7 機械式継手 平成12年建設省告示第1463号 に適合する性能 (5.5.3) ・ A級 鉄筋相互のあき (5.5.3) ・ 評定等の内容による ・ 図示 施工完了後の継手部の試験 (5.5.5) ・ 外観試験 試験項目、試験方法 ※ 図示 ・ 超音波探傷試験 試験対象 ※ 図示 不合格となった 場合の措置 (5.5.5) 8 溶接継手 平成12年建設省告示第1463号 に適合する性能 (5.6.3) ・ A級 鉄筋相互のあき (5.6.3) ・ 評定等の内容による ・ 図示 施工完了後の継手部の試験 (5.6.5) ・ 外観試験 試験項目、試験方法 ※ 図示 ・ 超音波探傷試験 試験対象 ※ 図示 不合格となった 場合の措置 (5.6.5)			
		⑤ 仮囲い		※ 図示 ・		⑥ 場所打ちコンクリート 杭地業	コンクリート 工事	① コンクリートの種類・強度 スランプ	② 普通コンクリート ① 構造特記による (6.2.1～6.2.2) (6.2.4) (表6.2.2) 設計基準強度 Fc(N/mm2) スランプ (cm) 適用 箇所 ・ 21 ・ 15 ・ 18 ① 18 ・ 15 ① 18 保護コンクリート ・ 図示 ・ 軽量コンクリート 設計基準強度 Fc(N/mm2) スランプ (cm) 適用 箇所 ※ 21 ・ 15 ・ 18 ・ 18 ・ 15 ・ 18 ・
		⑥ 仮設物撤去後の 整地・跡片付 け		※ 原形の復旧 ・ 良土にて設計地盤 まで盛土整地 する。 範囲() 厚さ() (2.4.1)				② セメントの種類	コンクリートの類別 ※ I 類 ・ II 類 (6.2.1) (表6.2.1) ※ 普通ポルトランドセメント 又は混合セメントの A 種 (6.3.1) (6.13.2) (適用箇所:) ・ 高炉セメント B 種 ・ フライアッシュセメント B 種(適用箇所:) ・
土工事					③ 骨材	アルカリシリカ 反応性による 区分 ※ A ・ B (6.3.1)			
①	埋戻し及び盛土	種別 ・ A 種(水締め のきく 砂質土) (3.2.3) (表3.2.1) ※ B 種 ・ C 種 ・ D 種			④ 混和材料	① 混和剤 ※ A E 剤又は A E 減水剤標準形 (JIS A 6204) ・ 高性能 A E 減水剤標準形 (JIS A 6204) ・ ・ 混和材 ・ フライアッシュ (・ I 種 ・ II 種 ・ IV 種) (JIS A 6201) ・ コンクリート 用高炉 スラグ 微粉末 (JIS A 6206) ・ コンクリート 用シリカフェューム (JIS A 6207) ・ コンクリート 用膨張材 (JIS A 6202)			
②	建設発生土 の処理	※ 構外搬出適切処理(搬出前 に建設発生土 の受入証明又は法令による 許可書等を提出する) (3.2.5) ・ 構外指示の場所に処分(搬出調査等 を提出する) ・ 受入れ施設名: ・ 受入れ場所: ・ 構内指示の場所に敷き均し ・ 構内指示の場所にたい積 500m3 以上を構外搬出適切処理 する 場合は確認結果表 を作成し、再生資源利用計画 の添付資料 とする。 (https://www.city.kochi.kochi.jp/soshiki/123/kensetuhasseido-hannsyutusaki.html)			⑤ 構造体強度補正值 (S)	※ 表6.3.2 による ・ (6.3.2)			
3	山留め	山留め工法 ・ 山留めの撤去 ※ 撤去する ・ 存置する (3.3.3)			⑥ 打継ぎ目地及び ひび割れ誘発目地	打継ぎ目地の寸法 ※ 9.7.3(1) (7) による ・ (6.6.4) (9.7.3) ひび割れ誘発目地の位置 ※ 図示 ・ (6.8.1) ひび割れ誘発目地の形状及び寸法 ※ 9.7.3(1) (7) による ・ (6.8.1) (9.7.3)			
地業工事					⑦ 打増し厚さ	外部に面するコンクリートの打増し厚さ(mm) 外壁 ※ 図示 ・ 20 ・ 25 ・ 軒天 ※ 図示 ・ 10 ・ 15 ・ 20 その他 ※ 図示 ・ 20 (6.8.1)			
①	試験杭	位置、本数、寸法 ※ 図示 ・ (4.2.2) 杭の種類 ※ 本杭 ・	⑦ 砂利及び砂地業	材料 (4.6.2) 砂利地業 ※ 切込砂利又は切込碎石 ※ 再生クラッシュラン(直接基礎下を除く) 砂地業 ・ 山砂 ・ 川砂又は砕砂 厚さ ① 図示 ※ 60mm (4.6.3)	⑧ 構造体コンクリートの仕上り	コンクリートの打放し仕上げ ※ 合板 せき板を用いる場合 (6.2.5) (6.8.2) (表6.2.4) 種 別 厚さ (mm) 施工箇所 ① A 種 ※ 12 ・ 見え掛かり部分 ① B 種 ※ 12 ・ 見え掛かり部分以外 ・ C 種 ※ 12 ・ ① せき板の材料として合板を用いない場合 材料 (杉本実)			
2	杭の載荷試験	試験の種類 ・ 鉛直載荷試験 ・ 水平載荷試験 (4.2.3) 試験位置 () 箇所 ※ 図示 ・ 試験深さ ・ 設計 G L より () m 試験対象土質 ・ 最大荷重 ・ () t 試験の方法及び報告書の記載事項 ※ 図示 ・	⑧ 捨コンクリート 地業	コンクリートの種類 ※ 普通コンクリート (6.14.1) 設計基準強度(Fc) ※ 18N/mm2 ・ 18cm スランプ ※ 15cm ・ 厚さ ※ 50mm ・	⑨ コンクリートの仕上りの 平たんさ	適用部位 ※ 下表 ・ 図示 (6.2.5) (表6.2.5) (15.4.2) 種別 コンクリートの 内外装仕上げ 平たんさ 適用部位による仕上げの目安 a 種 コクリットが見え掛りとなる場合又は仕上げ厚さが極めて薄い場合その他非常に良好な平たんさ及び良好な表面状態が必要な場合 3m につき 7mm 以下 化粧打放しコンクリート 塗装仕上げ 壁紙張り 接着剤による陶磁器質タイル張り 合成樹脂塗床 ビニル系床材張り 床コンクリート 直均し仕上げ フォアレスフロア (置敷式) b 種 仕上げ厚さが 7 mm 未満の場合その他良好な平たんさが必要な場合 3m につき 10mm 以下 仕上塗材塗り 外装タイルセメントモルタル 張り カベツト張り 防水下地 セメントレンガ 材塗り c 種 仕上げ厚さが 7 mm 以上の場合又は下地の影響を受けにくい仕上げの場合 1m につき 10mm 以下 セメントモルタル による陶磁器質タイル張り モルタル 塗り 網縁下地 モルタル 塗り 二重床			
3	地盤の載荷試験	試験の種類 ※ 平板載荷試験 ・ (4.2.4) 試験位置 () 箇所 ※ 図示 ・ 試験深さ ・ 設計 G L より () m 試験対象土質 ・ 最大荷重 ・ () t 試験の方法及び報告書の記載事項 ※ 図示 ・	⑨ 床下防湿層	施工範囲 ※ 建物内土間 スラブ 及び土間コンクリート の直下(ピット下を除く) (4.6.5) (断熱材がある場合は、断熱材の直下) ① 図示 ① ポリエチレンフィルム の厚さ ※ 0.15mm ① ポリスチレンフォーム 50mm	⑩ スリーブの材種、規格等	※ 下記の通り ・ 図示 (6.8.2) (表6.8.1) (i) 外壁の地中部分等水密を要する部分に用いるスリーブは、つば付き鋼管とする。 (ii) 地中部分で水密を要しない部分に用いるスリーブは、硬質ポリ塩化ビニル管とする。 (iii) (i) 及び(ii) 以外の円形スリーブは、溶融亜鉛めっき鋼板とし、原則として、筒形の両端を外側に折り曲げてつばを設ける。また、必要に応じて、円筒部を両方から差し込む伸縮形とする。 (iv) 硬質ポリ塩化ビニル管は、防火区画を貫通する場合には使用しない。 なお、柱及び梁以外の箇所で、開口補強が不要であり、かつ、スリーブ径が 200 mm 以下の部分は、紙チューブとすることができる。			
4	既製コンクリート 杭地業	杭の種類 ※ 遠心力高強度 プレストレストコンクリート 杭 (PHC 杭) (4.3.3) ・ 外殻鋼管付きコンクリート 杭 (SC 杭) ・ プレストレスト 鉄筋コンクリート 杭 (PRC 杭) 種類、性能、曲げ強度等による区分等 ※ 図示 ・ (4.3.3) 寸法及び継手の箇所数 ※ 図示 ・ (4.3.3) 杭先端部の形状 ・ 開放形 ・ 半開放形 ・ 閉塞形 ※ 図示 (4.3.4) 工法 ・ セメントミルク 工法 支持層の位置及び土質: ※ 図示 ・ 掘削深さ及び杭の支持層 への根入れ深さ: ※ 図示 ・ 杭の精度: 水平方向の位置 ずれ寸法 ・ 杭径の1/4かつ100mm 以内 ・ 傾斜 ・ 1/100以内 ・ 特定埋込杭工法(建築基準法認定工法) (4.3.3) (4.3.5) 工法: 支持層の位置及び土質: ※ 図示 ・ 杭の根入れ長さ: ※ 図示 ・ 杭の精度: 水平方向の位置 ずれの精度 ・ 杭径の1/4かつ100mm 以内 ・ 傾斜 ・ 1/100以内 杭の継手工法 ※アーク 溶接 (4.3.6) ・ 機械式継手 (工法: ※ 性能評価 された 工法 ・ ・ 杭頭の処理 杭頭の切断方法 ※ ダイヤモンドカッター ・ (4.3.8)	鉄筋工事	※ 構造図による (5.2.1) (表5.2.1) 種 類 の 記 号 呼 び 名 使用 箇所 ① SD295 D10 D13 D16 図示 ① SD345 D19 D22 D25 図示 ・ SD390 ・ SD490 ・ SR235 ・ SR295 規格 ※ JIS G 3551 (5.2.2) 種類 ① 溶接金網 ・ 鉄筋格子 鉄線の形状、網目寸法 (6.0Φ100×100) 鉄線の径(mm) () 継手 (5.3.4) (表5.3.2～表5.3.3) 部 位 継 手 方 法 呼 び 名 柱・梁の主筋 ※ ガス圧接継手 ・ 重ね継手 ・ 機械式継手 ・ 溶接継手 D19 D22 D25 耐力壁の鉄筋 ※ 重ね継手 ・ D10 D13 その他 ※ 重ね継手 ・ D16 継手の位置 ※ 図示 ・ 配筋標準図 による (5.3.4) 先組み工法等で柱、梁の主筋の隣り合う継手を同一箇所に設ける 場合 ※ 図示 ・ (表5.3.2) (5.3.4(3)) 重ね継手の長さ ※ 図示 ・ 5.3.4(3) による (表5.3.4) (5.3.4(5)) 鉄筋の定着の長さ ※ 表5.3.4 による 機械式定着工法 ・ 適用する 適用箇所、種類 ※ 図示 ※ 表5.3.6 による (表5.3.6) (5.3.5) ※ かぶり厚さは目地底から算定する。 ・ 塩害を受けるおそれのある 部分等、耐久性上不利 な箇所の最小かぶり厚さは下表による。 (5.3.5) 施 工 箇 所 等 表5.3.6 の値に加える数値 (mm) 柱、梁、壁及び底等の外気に接する打増し面 ※ 10 ・ 軽量コンクリート で土に接する部分の最小かぶり厚さ (5.3.5) 表5.3.6 の値に加える数値 (mm) () ・ 機械式継手及び溶接継手の場合の鉄筋相互のあき ※ 図示 (5.3.5) ※ 図示 ・ (5.3.7)	⑪ 床型枠用鋼製 デッキ プレート	評価名簿による (6.8.3) 使 用 箇 所 厚 さ 備 考 <table><tr><td></td><td></td><td></td></tr></table>			



係	係長	課長補佐	課長
江口	中村	西田	松本

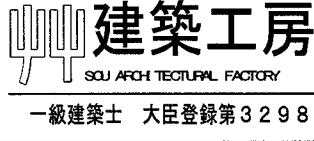

1-1-15 SHINAGI
KOCHI CITY 780-0911 JAPAN
PHONE 088-624-0177
FAX 088-624-0216

(仮称)春野文化公民館建設工事

PLANNING NO DATE DRAWING BY CHECKED BY

特記仕様書2

SCALE [A2]
A3は70%縮小
S= no Scale

意匠
A-02

項目

特記事項

12 軽量コンクリート

(6.10.1)(6.10.2)(表6.10.1)

種類	所要気乾単位容積質量 (t/m3)	スランプ	適用箇所
・1種・2種	※表6.10.1による	※21	※図示

⑬ 無筋コンクリート
(捨コンクリートを除く)

(6.14.1)

コンクリートの種類	※普通コンクリート	・軽量コンクリート	適用箇所
設計基準強度 Fc(N/mm2)	スランプ(cm)		
※18	※15	※18	※6.14.1(4)による

鉄骨工事

① 鉄骨製作工場

※「指定性能評価機関」による大臣認定工場で当該設計図書の内容を満たす評価基準を有する工場
○Sグレード ○Hグレード ○Mグレード ○Rグレード ・Jグレード
・監督職員の承諾する工場

(7.1.3)

② 鉄骨製作工場における
施工管理技術者の配置

※適用する

(7.1.4)

③ 鋼材

(7.2.1)(表7.2.1)

種類	形状	寸法	使用箇所
図示			※図示

④ 高力ボルト

高力ボルトの種類 ○トルシア形高力ボルト(S10T)
○JIS形高力ボルト(F10T)
○溶融亜鉛めっき高力ボルト(F8T相当)
・建築基準法に基づき認定を受けた高力ボルト
ねじの呼び
すべり試験 ※実施しない ・実施する 試験の方法等 ※図示
ナット回転法の場合でJIS形高力ボルトのボルト長さがねじの呼びの5倍を超える場合の回転量 (7.4.2)
※図示

(7.2.2)

⑤ 普通ボルト

ボルト及びナットの材料等 ※図示 ・表7.2.3による
ねじの呼び ※図示

(7.2.3)(表7.2.3)

⑥ アンカーボルト

○構造用アンカーボルトの種類
・ABR400 ・ABR490 ・ABM400 ・ABM490 ・規格外()
・建方用アンカーボルトの種類
・SS400
ねじの規格等 ※表7.2.3による

(7.2.4)

7 ターンバックル

建築用ターンバックルボルトの種類 ※羽子板ボルト ・両ねじ式 ・アイボルト
建築用ターンバックル胴の種類 ※割枠式 ・パイプ式
種類、ねじの呼び等 ※図示

(7.2.6)

⑧ 床構造用の
デッキプレート

(7.2.7)

構法	適用箇所	材質、形状、寸法	備考
・デッキプレート単独の構法			JIS G 3352
○デッキプレートとコンクリートとの 合成スラブとする構法	図示	図示	JIS G 3352

耐火認定 ・有り(耐火時間: ※図示)

9 スタッド

種類等 ※図示

(7.2.8)

⑩ 材料試験等

板厚方向に引張力を受ける鋼板のJIS G 0901による試験 ・実施する ○実施しない

(7.2.10)

⑪ 工作一般

高力ボルト、普通ボルト及びアンカーボルトの縁端距離、ボルト間隔、ゲージ等
※図示
仮組の実施 ・実施する(部位:) ※実施しない

(7.3.2)
(7.3.10)

⑫ 溶接接合

技能資格者への技量付加試験 ・行う ※行わない
代替エンドタブを使用する場合は、技量付加試験を行うか、AW検定協議会が実施する代替エンド
タブ検定により認定された溶接作業を行う技能資格者でなければならない
開先の形状 ※図示
スカラップの形状 ※図示
エンドタブ ※切断する ・切断しない
切断する箇所 ※見えがかり部 ・図示
切断範囲 ・ ※図示

(7.6.3)
(7.6.4)
(7.6.7)

⑬ 溶接部の試験

外観試験
「鉄骨造の継手又は仕口の構造方法を定める件」(平成12年5月31日 建設省告示第1464号)
第二号に関する試験
試験方法等 ※図示
JASS 6 付則6「鉄骨精度検査基準」の付表3「溶接」に関する試験
試験方法等 ※図示
完全溶込み溶接部
○超音波探傷試験
工場溶接の場合 AOQL ※4.0% ・2.5%

節	検査水準	※第6水準

代替エンドタブを使用する場合は、全数検査とする
・放射線透過試験 試験箇所 ()
・マクロ試験(エンドタブ使用) 試験箇所 ()

(7.6.12)

⑭ デッキプレートの溶接

※図示

(7.7.8)

⑮ 錆止め塗装の範囲

※7.8.2(1)による ・図示

(7.8.2)

16 錆止め塗料の種別
(右記の部分に限る)

・鉄骨鉄筋コンクリート造の鋼製スリーブの内面(鉄骨に溶接されたものに限る)
※表18.3.1のA種
・耐火被覆材の接着する面
適用箇所 ※図示
塗装の種別 ・表18.3.1のA種

(7.8.4)

項目

特記事項

⑰ 耐火被覆

種別
・耐火材吹付け工法
・ロックウール吹付け工法(・乾式工法 ・半乾式工法 ・湿式工法)
・耐火板張り工法(・繊維混入けい酸カルシウム板 ・)
・耐火材巻付け工法(・高断熱ロックウール ・)
・ラス張りモルタル塗り 左官工法
○耐火塗料 塗装工法
図示
耐火性能 (7.9.2)
(7.9.4)
(7.9.5)
(7.9.6)
(7.9.7)
(7.9.8)
(7.9.3)

耐火性能	適用箇所
・30分 ○1時間 ・2時間	渡り廊下 柱・梁
・30分 ・1時間 ・2時間	

建方用アンカーボルトの保持及び埋込み工法 (7.10.3)(表7.10.1)
構造用アンカーボルト ※図示 (7.10.3)(7.2.4)
アンカーフレーム ※図示
・形状()、寸法()
柱底均しモルタルの厚さ及び種別 ※50mm ※A種 ・B種 (7.2.9)(7.10.3)(表7.10.2)
無収縮モルタルの製造所 評価名簿による
無収縮モルタルの調合等 ※7.2.9(2)による (7.2.9)
摩擦面の処理方法等 ※プラスト処理又はりん酸塩処理 (7.12.5)

⑱ アンカーボルトの
保持及び埋込み工法

⑲ 溶融亜鉛めっき
高力ボルト接合

コンクリートブロック等工事

1 補強コンクリート
ブロック造

(8.2.2)

ブロックの種類	断面形状及び圧縮 強さによる区分	正味厚さ (mm)	モジュール呼び寸法 長さ(mm) 高さ(mm)	化粧の有無	適用箇所	備考
※空洞ブロック 16	・120 ・150	※400 ・	※200 ・	・有 ※無		

各部の配筋 ※図示 (8.2.5)
目地仕上げ ※押し目地仕上げ ・化粧目地仕上げ (8.2.7)
まぐさを受ける開口部両側のモルタル又はコンクリートで充填するブロックの範囲 ※200mm ・図示 (8.2.8)

2 コンクリート
ブロック 帳壁及びび屮

(8.3.2)

ブロックの種類	断面形状及び圧縮 強さによる区分	正味厚さ (mm)	モジュール呼び寸法 長さ(mm) 高さ(mm)	化粧の有無	表8.3.1以外の 適用箇所	備考
※空洞ブロック 16	・120 ・150	※400 ・	※200 ・	・有 ※無		

各部の配筋 ※図示 (8.3.4)

3 ALCパネル

(8.4.2～8.4.7)(表8.4.2～表8.4.4)

材料	種類	単位荷重(N/m2)	厚さ(mm)	耐火性能(時間)	構法の種別
・外壁パネル					・A種 ・B種
・間仕切壁パネル					・C種 ・D種 ・E種
・屋根パネル					F種
・床パネル					

パネル相互の接合部に挿入する耐火目地材 ※国土交通大臣認定品 ・図示 (8.4.3)
・外壁パネル工法、屋根及び床パネル工法 (8.4.3)(8.4.5)
耐風圧性能 ()
耐震性能 ()
・間仕切壁パネル工法 (8.4.4)
耐震性能 ()
出隅及び入隅のパネル接合部、パネルと他部材との取合い部の目地幅(mm) ※20
伸縮調整目地への耐火目地材の充填 ・行う (8.5.2～8.5.5)(表8.5.1～表8.5.2)

4 押出成形セメント板(ＥＣＰ)

(8.5.2～8.5.5)(表8.5.1～表8.5.2)

種類	・外壁パネル	・間仕切壁パネル
表面形状	※フラットパネル ・デザインパネル(図示) ・タイルベースパネル	※フラットパネル ・デザインパネル(図示) ・タイルベースパネル
厚さ(mm)	・50 ・60	・50 ・60
種類	・A種 ・B種	・B種 ・C種
パネル相互の目地幅	※長辺10mm以上、短辺15mm以上	※長辺10mm以上、短辺15mm以上
パネルの出隅入隅部の目地幅(mm)	※15	※15
耐火性能(時間)	・0.5 ・1 ・2	・0.5 ・1 ・2
パネルの構造及び目地、 隙間の処理	※耐火構造は、建築基準法施行 令第107条に基づく技術的基準に 適合するもの	※耐火構造は、建築基準法施行 令第107条に基づく技術的基準に 適合するもの
耐震性能	※その他、パネル製造所の仕様	※その他、パネル製造所の仕様
耐風圧性能		

製造所 評価名簿による
設備開口等を設ける場合のパネルの開口寸法等の限度 ・図示 (8.5.5)

防水工事

① アスファルト 防水

屋根保護防水
防水層の種別 (9.2.2)(9.2.3)(表9.2.3～表9.2.6)
○A-1 屋上
・A-2
・A-3
・B-1
・B-2
・AⅠ-1
・AⅠ-2
・AⅠ-3
・BⅠ-1
・BⅠ-2
改質アスファルトルーフィングシートの種類及び厚さ (9.2.2)
※表9.2.3、表9.2.4及び表9.2.8による
・部分粘着層付改質アスファルトルーフィングシートの種類及び厚さ (9.2.2)
※表9.2.5から表9.2.8までによる
・砂付あななきルーフィング
・薬業系パネル(・Ⅰ類 ※Ⅱ類) ・金属複合板
乾式保護材 製造所 評価名簿による
押え金物の材質及び形状寸法 ※図示 ・アルミニウム製 L-30×15×2.0(mm) 程度 (9.2.2)

④ 塗膜防水

塗膜防水の種別 (9.5.3)(表9.5.1)(表9.5.2)
種類 施工箇所 断熱材の厚さ 絶縁用シート 立上り部の保護
・X-1 図示 ※2成分形アクリル樹脂系
・X-2 図示 ・ふっ素樹脂系
・Y-1 図示 ・アクリル樹脂系
・Y-2 図示
X-1における脱気装置の種類及び設置数量 ※主材料製造所の仕様による (9.5.3)

5 FRP 防水

ガラスマット ・1層タイプ ・2層タイプ
表面の仕上げ ・平滑 ・粗面
押え金物の材質 ※アルミニウム
押え金物の寸法 ※図示

⑥ ケイ酸質系塗布防水

防水層の種別 (9.6.1)(9.6.3)(表9.6.1)
種類 施工箇所 種別 施工箇所
※C-SUI 図示 ・C-SUP
下地処理 ※9.6.4(2)(7)～(9)による

項目

特記事項

立上り部への断熱材及び絶縁用シートの設置 (表9.2.4)(表9.2.6)
・適用する ○適用しない
平場の保護コンクリート (9.2.5)
こて仕上げの場合 ※80mm以上
床タイル張り等仕上げの場合 ※60mm以上

屋根露出防水
防水層の種別

種別	施工箇所	断熱材(断熱工法(DI-1、DI-2)の場合)	仕上塗料
・DI-1		JIS A 9521に基づく発泡プラスチック断熱材	種類 使用量
・DI-2		種類: ※硬質ウレタンフォーム断熱材	・高日射反射率
・DI-1		2種1号又は2号	所の指定による
・DI-2		厚さ: mm 図示	塗料の適用

押え金物の材質及び形状寸法 ※図示 ・アルミニウム製 L-30×15×2.0(mm) 程度 (9.2.2)
脱気装置の種類及び設置数量 ※製造所の指定とする (9.2.3)
ルーフトレンド回り及び立上り部周辺の断熱材の張りじまい位置 ※図示 (9.2.4)
絶縁工法の材料
・部分粘着層付改質アスファルトルーフィングシート ・砂付あななきルーフィング
(種類及び厚さ: 表9.2.5から表9.2.8までによる)

屋内防水
防水層の種別 (表9.2.9)

種別	施工箇所	種別	施工箇所
・E-1		・E-2	

保護層 ・設ける(※図示) (9.2.3)
押え金物の材質及び形状寸法 ※図示 ・アルミニウム製 L-30×15×2.0(mm) 程度 (9.2.2)
成形伸縮目地材 製造所 評価名簿による (9.2.2)
防水層の下地モルタル塗りの範囲 ・図示 (9.2.4)
屋上排水溝 ・図示 (9.2.5)

防水層の種別 (9.3.2)(9.3.3)(表9.3.1～表9.3.3)

種別	施工箇所	断熱材(断熱工法(ASI-T1、ASI-J1)の場合)	防護用シート	仕上塗料
・ASI-T1		JIS A 9521に基づく発泡プラスチック断熱材	種類 使用量	・高日射反射率
・ASI-T2		種類: ※硬質ウレタンフォーム断熱材	所の指定による	塗料の適用
・ASI-T3		2種1号又は2号		
・ASI-T4				
・ASI-J1		厚さ: mm 図示		
・ASI-T1			・設ける	
・ASI-J1				

改質アスファルトシートの種類及び厚さ (9.3.2)
※表9.3.1から表9.3.3までによる
粘着層付改質アスファルトシート及び部分粘着層付改質アスファルトシートの種類及び厚さ (9.3.2)
※表9.3.1から表9.3.3による
押え金物の材質及び形状寸法 ※図示 ・アルミニウム製 L-30×15×2.0(mm) 程度 (9.2.2)
屋根露出防水絶縁断熱工法における脱気装置の種類及び設置数量 (9.3.3)
※製造所の指定とする

防水層の種別 (9.4.2～9.4.3)(表9.4.1～表9.4.3)

種別	施工箇所	厚さ(mm)	断熱材	仕上塗料
・SF1		※1.2		種類 使用量
・SF2		※2.0		・高日射反射率
・SM1		※1.5		塗料の適用
・SM2		※1.5		
・SI-F1		※1.2	種類: ※硬質ウレタンフォーム断熱材 2種1号又は2号	種類 使用量
・SI-F2		※2.0	厚さ: mm 図示	・高日射反射率
・SI-M1		※1.5	種類: ※硬質ウレタンフォーム断熱材 2種1号又は2号	塗料の適用
・SI-M2		※1.5	厚さ: mm 図示	
・SC1		※1.0	保護モルタルの塗り厚さ: ※図示	

S-M2及びSI-M2の立上り面の工法及びシートの厚さ (9.4.2)
工法: ※接着工法 ・機械固定工法 厚さ: ※1.5mm
歩行の仕様 ※非歩行用 ・軽歩行用(施工箇所:)
SI-M2の可塑性移行防止用シートの材質 ※発泡ポリエチレンシート (9.4.2)
固定金具の材質、形状及び寸法 ※9.4.2(3)(4)による (9.4.2)
SI-M1及びSI-M2の防護用フィルムの設置 (表9.4.2)
※設けない ・設ける

PCコンクリート部材下地及びALCパネル下地で種別SC-C1の場合の目地処理 ※図示 (9.4.4)
PCコンクリート部材の入隅部で種別SF1、SI-F1の場合の増張り ※図示
ALCパネル下地及びPCコンクリート部材の入隅部で種別SC-C1の場合の増張り ※図示

1-1-15 SHINAGI
K004 QTY. 780-0911 JAPAN
PHONE 088-824-0177
FAX 088-824-0216

(仮称) 春野文化公民館建設工事

PLANNING NO. DATE DRAWING BY CHECKED BY

特記仕様書3

SCALE [A2]
A3は70%縮小
S= no Scale

意匠
A-03

係 係長 課長補佐 課長
江 大 松

一級建築士 大臣登録第329877号 横畠 康

⑦シーリング

シーリング材の種類
記号主成分による区分
SR-1シリコーン系
SR-2シリコーン系
MS-2変成シリコーン系
PS-2ポリサルファイド系
PU-2ポリウレタン系
外装タイル接着張り目地に用いるシーリング材は11章、カーテンウォール目地に用いるシーリング材は17章による。
仕上げを行わない施工箇所(シーリング材の目地寸法)※図示及び9.7.3による
接着性試験○行う※簡易接着性試験・引張接着性試験(部位)

⑧保証書(シーリング除く)

受注者、施工者、材料製造所連名による10年保証(完成届提出日より15日後から)

9高日射反射率塗料塗り

JIS K 5675 (屋根用高日射反射率塗料)に適合するもの。または、グリーン購入法の高日射反射率防水に適合する保護塗料とする。

石工工事

1施工

石材の割付け
屋内の床のワックス掛け
・図示※10.1.3(1)(7)及び(4)による
・行う(適用箇所・すべて)
※行わない

2天然石

材料
施工箇所岩石の種類形状、寸法(mm)厚さ(mm)バフ仕上げの有無仕上げの種類
床※図示※図示
テラゾ
種石の種類※大理石
種石の大きさ※1.5~12mm
仕上げの種類※粗磨き・水磨き・本磨き
形状、寸法※図示

タイル工事

①伸縮調整目地及びひび割れ誘発目地

位置※表11.1.1による
・図示

2セメントモルタルによるタイル張り

施工箇所形状寸法(mm)吸水率の区分うわぐすり色耐凍害性耐滑り性役物の適用品質(公表単価(P/m2))
標準的な曲がりの役物は一体成形とする
タイルの試験張り※行わない・行う
タイルの見本焼き※行わない・行う
下地モルタル塗りを行うコンクリート素地面の処理・MCR工法・目荒し工法
壁タイル張りの工法
内装タイル※改良積上げ張り・密着張り・改良積上げ張り・改良圧着張り
外装タイル※マスク張り・モザイクタイル張り
内装タイル以外のユニットタイル
既設モルタル
タイル工事用の張付けモルタルとして、セメント、細骨材、混和剤等を工場において所定の割合に配合したものとする。
施工箇所形状寸法(mm)吸水率の区分うわぐすり色耐凍害性耐滑り性役物の適用品質(公表単価(P/m2))
2F腰壁65×115
FMC、MFC50×400
汚重石タイル600×900
標準的な曲がりの役物は一体成形とする
タイルの試験張り※行わない・行う
タイルの見本焼き※行わない・行う
接着剤のホルムアルデヒド放散量※F☆☆☆☆・行う・行わない
外装タイルにおける目地詰め・行う・行わない
外装タイル接着張りにおける目地のシーリング材打継ぎ目地及びひび割れ誘発目地※ポリウレタン系・伸縮調整目地その他の目地※変成シリコーン系
下地調整塗料塗りを行うコンクリート素地面の処理・目荒し工法・MCR工法

③有機系接着剤による陶磁器質タイル張り

施工箇所形状寸法(mm)吸水率の区分うわぐすり色耐凍害性耐滑り性役物の適用品質(公表単価(P/m2))
2F腰壁65×115
FMC、MFC50×400
汚重石タイル600×900
標準的な曲がりの役物は一体成形とする
タイルの試験張り※行わない・行う
タイルの見本焼き※行わない・行う
接着剤のホルムアルデヒド放散量※F☆☆☆☆・行う・行わない
外装タイルにおける目地詰め・行う・行わない
外装タイル接着張りにおける目地のシーリング材打継ぎ目地及びひび割れ誘発目地※ポリウレタン系・伸縮調整目地その他の目地※変成シリコーン系
下地調整塗料塗りを行うコンクリート素地面の処理・目荒し工法・MCR工法

造作用製材

施工箇所※図示
樹種○杉○桧
寸法(mm)※図示
等級日本農林規格を使用する場合見え掛かり面：※上小節・無節
日本農林規格以外を使用する場合見え掛かり面：※上小節・無節・特一等
見え掛かり面以外：※小節以上・特一等
含水率※15%以下
保存処理・
防虫処理・行う○行わない
難燃処理・行う○行わない
広葉樹製材
施工箇所※図示
樹種・
寸法(mm)※図示
等級日本農林規格を使用する場合：・特等※1等・2等
日本農林規格以外を使用する場合：※特一等・一等
形状※図示
含水率※10%以下
保存処理・
防虫処理・行う・行わない
難燃処理・行う・行わない
「集成材の日本農林規格」による造作用集成材
施工箇所品名樹種寸法(mm)見付け材面数見付け材面の品質
「集成材の日本農林規格」による化粧ばり造作用集成材
施工箇所品名樹種化粧薄板の厚さ(mm)寸法(mm)見付け材面数見付け材面の品質
化粧薄板：芯材：※図示※1等・2等
化粧薄板：芯材：
「集成材の日本農林規格」以外の造作用集成材
施工箇所樹種寸法(mm)見付け材面の品質含水率
「集成材の日本農林規格」以外の化粧ばり造作用集成材
施工箇所樹種化粧薄板の厚さ(mm)寸法(mm)見付け材面の品質含水率
化粧薄板：芯材：※図示※15%以下
化粧薄板：芯材：
「単板積層材の日本農林規格」による造作用単板積層材
施工箇所品名厚さ(mm)表面の化粧加工防虫処理
図示桧・なら○図示○有(・天然木化粧加工・塗装加工)・行う○行わない
「単板積層材の日本農林規格」以外の造作用単板積層材
施工箇所厚さ(mm)表面の化粧加工防虫処理含水率
・有(・天然木化粧加工・塗装加工)・行う※14%以下
・図示・無(等級：・1等・2等・3等)・行わない
CLT(直交集成板)
施工箇所品名曲げ強度(強度等級)種別接着性能(使用環境)樹種寸法(mm)
下地用合板
「合板の日本農林規格」による普通合板
施工箇所品名厚さ(mm)単板の樹種名接着の程度板面の品質防虫処理難燃防汚処理
図示※図示○ラワン・しな※1類広葉樹(※2等以上)・2類針葉樹(※C-D以上)・
「合板の日本農林規格」による構造用合板
施工箇所品名厚さ(mm)単板の樹種名接着の程度等級板面の品質防虫処理強度等級
図示※12.0○耐水合板※1類※2級以上※C-D以上・※指定しない
「合板の日本農林規格」による化粧ばり構造用合板
施工箇所(品名)厚さ(mm)単板の樹種名接着の程度防虫処理
「合板の日本農林規格」による天然木化粧合板
施工箇所厚さ(mm)化粧板に使用する単板の樹種名接着の程度防虫処理
「合板の日本農林規格」による特殊加工化粧合板
施工箇所(品名)厚さ(mm)接着の程度単板の樹種名化粧加工の方法防虫処理
パーティクルボード
施工箇所厚さ(mm)表裏面の状態による区分曲げ強さによる区分耐水性による区分難燃性による区分
図示※15.0○素地(研磨品)※20.0・単板張り(・研磨品・無研磨品)
構造用パネル
施工箇所(品名)寸法(mm)等級

4造作用集成材

5造作用単板積層材

6合板等

接着剤

8防霉・防蟻処理

ホルムアルデヒド放散量等※F☆☆☆☆、またはそれと同等と認められるもの(12.2.2)(12.2.3)
・薬剤の加圧注入による防霉・防蟻処理(12.3.1)
適用部材保存処理性能区分
・K2・K3・K4
・K2・K3・K4
・薬剤の塗布等による防霉・防蟻処理(12.3.1)
適用部材処理の方法
※薬剤製造所の仕様による
※薬剤製造所の仕様による
・薬剤の接着剤への混入による防霉・防蟻処理(12.3.1)
適用部位(・)
・合板等の加圧注入による防霉・防蟻処理(12.3.1)
適用部位(・)

屋根及びとい工事

①長尺金属板葺

板及びコイルの種類
塗膜の耐久性、めっき付着量等の種類及び記号
厚さ(mm)※0.4
屋根葺き形式
下地
図示※JIS G 3322の屋根用コイルJIS G 3322・心木なし瓦棟葺
○立平葺・横葺
図示
下葺材料
・アスファルトルーフィング940
○改質アスファルトルーフィング下葺材
(・一般タイプ・複層基材タイプ・粘着層付タイプ)
工法
建築基準法に基づく風圧力の(※1・1.15・1.3)倍の風圧力に対して構造耐力上安全である工法
横葺きのければ納め・つかみ込み納め・ければ包み納め
折板葺
施工箇所形式タイフーム(mm)耐力による区分材料による区分厚さ(mm)軒先面戸板耐火性能
・重ね形
・はげ締め形
・かん合形
※鋼板製・アルミ合金製
・有り・無し
・30分・無し
材料板及びコイルの種類(・)
塗装の耐久性、めっき付着量等の種類及び記号(・)
タイフームにJIS G 3302以外の鋼材を直接外気の影響を受けない屋内の場合の表面処理
※表14.2.2のF種
断熱材張り・適用する(種別：厚さ(mm)：防火性能：時間)
工法
建築基準法に基づく風圧力の(※1・1.15・1.3)倍の風圧力に対して構造耐力上安全である工法
折板のければ納め※ければ包みによる方法
粘土瓦葺
施工箇所製法による区分形状による区分寸法による区分大きさ産地役物瓦の種類雪止め瓦の使用
種類、大きさ、産地、役物瓦の種類等※図示
瓦桟木※13.4.2(2)による
横補強用心材※13.4.2(3)による
瓦繋結用釘又はねじ種類、径、長さ
横補強等に使用する金物等材質：※ステンレス製・溶融亜鉛めっき処理を行った鋼製
形状、寸法：
留め付け方法：
工法
建築基準法に基づく風圧力の(※1・1.15・1.3)倍の風圧力に対して構造耐力上安全である工法
建築基準法に基づく地震力に対応した瓦の繋結方法などの工法・図示
材料
材種寸法施工箇所
・硬質ポリ塩化ビニル管(VP)※たてどい
・硬質ポリ塩化ビニル管カラー(タテVP)※たてどい
・硬質塩化ビニル雨どい※軒どい・たてどい
○表面処理鋼板
○塗膜の種類(ガルバリウム鋼板)図示○軒どい○たてどい
・耐酸被覆鋼板
受け、掴み金物等の付属金物の材質※ステンレス製・溶融亜鉛めっき
鋼管製といの防露巻き工法※表13.5.4による
防露材のホルムアルデヒド放散量※F☆☆☆☆
○整種：SCPΦ114
・鈹鉄製(評価名簿による)・ステンレス製
ルーフトレン

4とい

5ルーフトレン

金属工事

①あと施工アンカー

②表面処理

施工後の確認(引張試験)・行う○行わない確認強度(・)(14.1.3)
アルミニウム及びアルミニウム合金の表面処理(14.2.1)(表14.2.1)
表面処理の種類施工箇所(成形板、笠木、手すり、建具以外)
・AB-1種・AB-2種
・AC-1種・AC-2種
・BA-1種・BA-2種
・BB-1種・BB-2種
・BC-1種・BC-2種
・C種
・常温乾燥型の塗装の場合(・)
陽極酸化皮膜の着色方法
※二次電解着色(・アンパー・ブロンズ・ブラック系・ステンカラー)・
鉄鋼の亜鉛めっき(14.2.2)(表14.2.2)
表面処理方法種別施工箇所(手すり、タラップ以外)
溶融亜鉛めっき・A種・B種・C種渡り廊下柱・梁設備架台
電気亜鉛めっき・D種・E種・F種

⑦

⑧

9

1

2

3

①

2

③

木工事

①

②

③

④

5

⑥

⑦

8

①

②

④

5

⑦

⑧

9

1

2

3

④

5

⑥

⑦

8

①

②

④

5

1-15 54-5414
KOH Q.TY. 780-0911 JAPAN
FAX 088-824-0177
FAX 088-824-0216

一級建築士 大臣登録第329877号 横島 康

(仮称)春野文化公民館建設工事

PLANNING NO. DATE DRAWING BY CHECKED BY

特記仕様書4

SCALE [A2]

A3は70%縮小

S= no Scale


意匠

A-04

項 目	特 記 事 項	項 目	特 記 事 項	項 目	特 記 事 項	
③ 軽量鉄骨天井下地	野縁等の種類 屋内(※ 19形 ・ 25形) 屋外の軒天井、ピロティ 天井等 野縁等の間隔 (14.4.3) <table border="1"> <tr> <th>野縁</th><th>野縁受</th><th>つりボルト及びインサート</th><th>周辺部の端からの距離</th></tr> <tr> <td>・ 耐風圧性を考慮した補強</td><td></td><td></td><td></td></tr> </table> ・ 適用箇所： ※ 図示 ・ つりボルトの間隔が900mmを 超える場合の補強 ・ 適用箇所： ※ 図示 ・ 天井下地材 における 耐震性を考慮した補強 ・ 適用箇所： ※ すべて ・ 補強方法： ※ 図示 ・ 国土交通省平成25年告示第771号 の基準に適合するもの ※ 14.4.4(8)による。ただし、ふところ1.5 m以下の場合も適用し、 固定方法は専用金具又はボルトとし、溶接は不可とする。 ・ 天井のふところが3 mを超える場合の補強 ・ 適用箇所： ※ 図示 ・ 補強方法： ※ 図示	野縁	野縁受	つりボルト及びインサート	周辺部の端からの距離	・ 耐風圧性を考慮した補強				4 マスチック 塗材塗り	複層仕上塗材 <table border="1"> <tr> <th>呼 び 名</th><th>仕 上 げ の 形 状</th><th>工 法</th><th>備 考</th></tr> <tr> <td>・ 複層塗材 CE</td><td>・ ゆず肌状</td><td>ローラー塗り</td><td>耐候性</td></tr> <tr> <td>・ 複層塗材 RE</td><td></td><td>吹付け</td><td>※ 耐候形3種</td></tr> <tr> <td>・ 複層塗材 SI</td><td>凸部処理</td><td></td><td></td></tr> <tr> <td>・ 複層塗材 E</td><td>凹凸状</td><td>吹付け</td><td>上塗材の種類 (表15.6.2)</td></tr> <tr> <td>・ 可とう形複層塗材 CE</td><td>・ ゆず肌状</td><td>ローラー塗り</td><td>※ 水系アクリルつやあり</td></tr> <tr> <td>・ 凸部処理</td><td>凹凸状</td><td>吹付け</td><td></td></tr> <tr> <td>・ 防水形複層塗材 CE</td><td>・ ゆず肌状</td><td>ローラー塗り</td><td>増塗材</td></tr> <tr> <td>・ 防水形複層塗材 RE</td><td></td><td>吹付け</td><td>・ 適用する</td></tr> <tr> <td>・ 防水形複層塗材 E</td><td>凸部処理</td><td>吹付け</td><td></td></tr> </table> 軽量骨材仕上塗材 <table border="1"> <tr> <th>呼 び 名</th><th>仕 上 げ の 形 状</th><th>工 法</th><th>備 考</th></tr> <tr> <td>・ 吹付用軽量塗材</td><td>・ 砂壁状</td><td>吹付け</td><td></td></tr> <tr> <td>・ こて塗用軽量塗材</td><td>・ 平たん状</td><td>こて塗り</td><td></td></tr> </table> 内装仕上 げに用いる塗材のホルムアルデヒド 放散量 ※F☆☆☆☆、またはそれと 同等と認められるもの 防火材料の指定 ※なし ・ あり (※ 図示) 見本塗 ※ 行う ・ 行わない ALC パネルの内壁目地部の形状※ V 形目地付 き	呼 び 名	仕 上 げ の 形 状	工 法	備 考	・ 複層塗材 CE	・ ゆず肌状	ローラー塗り	耐候性	・ 複層塗材 RE		吹付け	※ 耐候形3種	・ 複層塗材 SI	凸部処理			・ 複層塗材 E	凹凸状	吹付け	上塗材の種類 (表15.6.2)	・ 可とう形複層塗材 CE	・ ゆず肌状	ローラー塗り	※ 水系アクリルつやあり	・ 凸部処理	凹凸状	吹付け		・ 防水形複層塗材 CE	・ ゆず肌状	ローラー塗り	増塗材	・ 防水形複層塗材 RE		吹付け	・ 適用する	・ 防水形複層塗材 E	凸部処理	吹付け		呼 び 名	仕 上 げ の 形 状	工 法	備 考	・ 吹付用軽量塗材	・ 砂壁状	吹付け		・ こて塗用軽量塗材	・ 平たん状	こて塗り		5 樹脂製建具	外部に面する樹脂製建具の性能等級等(コンクリート 系下地及び鉄骨下地) (16.3.2)(表16.3.1) <table border="1"> <tr> <th>種別</th><th>耐風圧性</th><th>気密性</th><th>水密性</th><th>枠の見込み寸法</th><th>備 考</th></tr> <tr> <td>・ A 種</td><td>S-4</td><td></td><td>W-4</td><td>※ 図示</td><td></td></tr> <tr> <td>・ B 種</td><td>S-5</td><td>A-4</td><td>W-5</td><td></td><td></td></tr> <tr> <td>・ C 種</td><td>S-6</td><td></td><td></td><td></td><td></td></tr> </table> 外部に面する樹脂製建具の性能等級(木下地) (16.3.2)(表16.3.2) <table border="1"> <tr> <th>種別</th><th>耐風圧性</th><th>気密性</th><th>水密性</th><th>枠の見込み寸法</th><th>備 考</th></tr> <tr> <td>・ D 種</td><td>S-2</td><td></td><td>W-3</td><td>※ 図示</td><td></td></tr> <tr> <td>・ E 種</td><td>S-3</td><td>A-4</td><td></td><td></td><td></td></tr> </table> ・ 防音ドア、防音サッシの遮音性の等級 ・ T-1 ・ T-2 (16.3.2)(表16.3.2) ・ 断熱ドア、断熱サッシの断熱性の等級 ・ H-4 ・ H-5 ・ H-6 (16.3.2)(表16.3.3) 外部に面する建具の日射取得特性の等級 ・ N1 ・ N2 ・ N3 (16.3.2) 網戸等 (16.2.3(5))(16.3.3) <table border="1"> <tr> <th>種別</th><th>材質</th><th>線径</th><th>網目</th><th>適用箇所</th></tr> <tr> <td>・ 防虫網</td><td>※合成樹脂製 ・ ガラス 繊維入り合成樹脂製 ・ ステンレス 製(SUS316)</td><td>※0.25mm以上</td><td>※16～18メッシュ</td><td>※図示</td></tr> <tr> <td>・ 防鳥網</td><td>※ステンレス(SUS304) 線材</td><td>※1.5mm</td><td>※網目寸法15mm</td><td>※図示</td></tr> </table> 外部に面する建具の日射取得特性の等級 ・ ガラス ・ 複層ガラス ・ 単板ガラス ※図示 表面色 ※ 標準色 ・ 特注色 () 木切り板、ぜん板 ※ 製造所の仕様による ・ 図示 製作所 評価名簿による	種別	耐風圧性	気密性	水密性	枠の見込み寸法	備 考	・ A 種	S-4		W-4	※ 図示		・ B 種	S-5	A-4	W-5			・ C 種	S-6					種別	耐風圧性	気密性	水密性	枠の見込み寸法	備 考	・ D 種	S-2		W-3	※ 図示		・ E 種	S-3	A-4				種別	材質	線径	網目	適用箇所	・ 防虫網	※合成樹脂製 ・ ガラス 繊維入り合成樹脂製 ・ ステンレス 製(SUS316)	※0.25mm以上	※16～18メッシュ	※図示	・ 防鳥網	※ステンレス(SUS304) 線材	※1.5mm	※網目寸法15mm	※図示	⑥ 鋼製建具	簡易気密型 ドアセット ・ 適用する (16.4.2)(表16.4.1) 外部に面する建具の耐風圧性 ・ S-4 ・ S-5 ・ S-6 (16.4.2)(表16.2.1) ⑦ 防音ドア、防音サッシの遮音性の等級 ・ T-1 ・ T-2 ・ T-3 ⑧ T-4 (16.2.2) 適用箇所 ※図示 ・ 断熱ドア、断熱サッシの断熱性の等級 ・ H-1 ・ H-2 ・ H-3 ・ H-4 ・ H-5 ・ 耐震ドアの面内変形追随性の等級 ・ D-1 ・ D-2 ・ D-3 適用箇所 ※図示 鋼板類の厚さ ※ 図示(図示 がない場合は表16.4.2 による) ステンレス 鋼板の種類 ※ SUS304、SUS430J1L 又はSUS443J1 (16.6.3) 点検口類のくつずりの 材料 (16.4.3) 標準型鋼製建具の有効内法寸法 (表16.4.5 による) ・ 適用する (建具符号、形式及 び寸法は建具表による) 製造所 評価名簿による	⑦ 鋼製軽量建具	簡易気密型 ドアセット ・ 適用する (16.5.2) ・ 防音ドア、防音サッシの遮音性の等級 ・ T-1 ・ T-2 ・ T-3 ・ T-4 (16.2.2) 適用箇所 ※図示 ・ 断熱ドア、断熱サッシの断熱性の等級 ・ H-1 ・ H-2 ・ H-3 ・ H-4 ・ H-5 適用箇所 ※図示 ・ 耐震ドアの面内変形追随性の等級 ・ D-1 ・ D-2 ・ D-3 適用箇所 ※図示 鋼板類の種類 ※亜鉛めっき鋼板 ビニル被覆鋼板 カラー 鋼板 ステンレス 鋼板 (16.5.3) ステンレス 鋼板の種類 ※ SUS304、SUS430J1L 又はSUS443J1 石合わせ、縦小口包み板等の材質 ※ 鋼板 ・ ステンレス 鋼板 ・ アルミニウム 合金押出材 鋼板類の厚さ ※ 図示(図示 がない場合は表16.5.1 による) 標準型鋼製軽量建具の有効内法寸法 (表16.4.5 による) ・ 適用する (建具符号、形式及 び寸法は建具表による) 製造所 評価名簿による	8 ステンレス 製建具	耐風圧性等級、気密性等級、水密性等級 ・ S- A- W- (16.6.2) ・ 防音ドア、防音サッシの遮音性の等級 ・ T-1 ・ T-2 ・ T-3 ・ T-4 (16.2.2) 適用箇所 ※図示 ・ 断熱ドア、断熱サッシの断熱性の等級 ・ H-1 ・ H-2 ・ H-3 ・ H-4 ・ H-5 適用箇所 ※図示 ・ 耐震ドアの面内変形追随性の等級 ・ D-1 ・ D-2 ・ D-3 適用箇所 ※図示 ステンレス 鋼板の種類 ※ SUS304、SUS430J1L 又はSUS443J1 (16.6.3.(1)) 表面仕上げ ※ HL ・ 鏡面仕上げ (16.6.4) 曲げ加工 ※ 普通曲げ ・ 角出し曲げ (a角 b角 c角) (16.6.5) 製造所 評価名簿による	⑨ 木製建具	建具材の加工、組立 時の含水率 ※ A 種 (16.7.2)(表16.7.1) ⑩ フラッシュ 戸 (16.7.2)(表16.7.2) 表面材の合板の種類 ※ 図示 品質等 ※ 16.7.2(2)(4)(a～c)による 表面板の厚さ ※ 表16.7.6 による ⑪ かまち 戸 かまちの 樹種 (※ 図示) 鏡板の 樹種 (※ 図示) (16.7.2) 見込み寸法(mm) ※ 図示(図示 がない場合は表16.7.7 による) (16.7.3)(表16.7.7) ⑫ ふすま 種別 ※ I 型 ・ II 型 (16.7.2)(表16.7.3) 上張りの種類 ・ 鳥の子 ・ 新鳥の子 ※ビニル紙 ・ 雲花紙(押入等の裏側) ⑬ 図示 見込み寸法(mm) ※ 図示(図示 がない場合は表16.7.7 による) (16.7.3)(表16.7.7) 縁の仕上げ ※ 塗り縁 ⑭ 生地縁(素地) ・ 生地縁(ウレタンクリヤー 塗装) (表16.7.10) ・ 戸ふすまの見込み寸法(mm) ※ 図示(図示 がない場合は表16.7.7 による) (16.7.3)(表16.7.7) 上張りの種類 ・ 鳥の子 ・ 新鳥の子 ※ ビニル紙 ・ 雲花紙(押入等の裏側) ・ ・ 紙張り障子の見込み寸法(mm) ※ 図示(図示 がない場合は表16.7.7 による) ・ (16.7.3)(表16.7.7) 枠、くつずりの 材料 ※ 図示 (16.7.2) 接着剤の材料 ※ 16.7.2(7)による (16.7.2) ホルムアルデヒド 放散量 ※ F☆☆☆☆	⑩ 建具用金物	種類及び見え掛かり部分の材質 ※表16.8.1 による 図示 金属製建具用の丁番の枚数及び大きさ ※ 表16.8.2 による 図示 樹脂製建具用の丁番の枚数及び大きさ ※ 表16.8.3 による 図示 木製建具用の丁番の枚数及び大きさ ※ 表16.8.4 による 図示 木製建具の戸車及びレール ※ 表16.8.5 による 図示 握り玉及びレバーハンドル、 押板類、 クレセントの取付け位置 ※図示	⑪ 鍵	マスターキーの製作(対応) ⑯ 製作する (⑰ 新規 ・ 既存合わせ) (16.8.4) ・ 製作しない(※ 既存 マスターキー に合わせる ・ 合わせない) 鍵の製作本数 ※3本1組 製造所 評価名簿による(評価名簿に記載のないものは 図示による)	
野縁	野縁受	つりボルト及びインサート	周辺部の端からの距離	
・ 耐風圧性を考慮した補強	
呼 び 名	仕 上 げ の 形 状	工 法	備 考	
・ 複層塗材 CE	・ ゆず肌状	ローラー塗り	耐候性	
・ 複層塗材 RE		吹付け	※ 耐候形3種	
・ 複層塗材 SI	凸部処理	
・ 複層塗材 E	凹凸状	吹付け	上塗材の種類 (表15.6.2)	
・ 可とう形複層塗材 CE	・ ゆず肌状	ローラー塗り	※ 水系アクリルつやあり	
・ 凸部処理	凹凸状	吹付け	
・ 防水形複層塗材 CE	・ ゆず肌状	ローラー塗り	増塗材	
・ 防水形複層塗材 RE		吹付け	・ 適用する	
・ 防水形複層塗材 E	凸部処理	吹付け	
呼 び 名	仕 上 げ の 形 状	工 法	備 考	
・ 吹付用軽量塗材	・ 砂壁状	吹付け	
・ こて塗用軽量塗材	・ 平たん状	こて塗り	
種別	耐風圧性	気密性	水密性	枠の見込み寸法	備 考	
・ A 種	S-4		W-4	※ 図示	
・ B 種	S-5	A-4	W-5	
・ C 種	S-6	
種別	耐風圧性	気密性	水密性	枠の見込み寸法	備 考	
・ D 種	S-2		W-3	※ 図示	
・ E 種	S-3	A-4	
種別	材質	線径	網目	適用箇所	
・ 防虫網	※合成樹脂製 ・ ガラス 繊維入り合成樹脂製 ・ ステンレス 製(SUS316)	※0.25mm以上	※16～18メッシュ	※図示	
・ 防鳥網	※ステンレス(SUS304) 線材	※1.5mm	※網目寸法15mm	※図示	
④ 軽量鉄骨壁下地	スタッド、ランナー 等の種類 ※ 表14.5.1 による ・ 図示 (14.5.3)(表14.5.1) スタッドの高さが5 mを超える場合 ※ 図示 (14.5.3) 出入口及びこれに準ずる開口部の補強 ※ 14.5.4(5)による ・ 図示 (14.5.4)	5 しっくい 塗り	下地 (15.10.1) ・ 木ずり下地 (調合及 び各層の塗厚：※表15.10.3 による) ・ こまい土壁下地 (調合及 び各層の塗厚：※表15.10.4 による) ・ せつこう ラスボード (調合及び各層の塗厚：) ・ せつこう ボード (調合及び各層の塗厚：)	⑥ 鋼製建具	簡易気密型 ドアセット ・ 適用する (16.4.2)(表16.4.1) 外部に面する建具の耐風圧性 ・ S-4 ・ S-5 ・ S-6 (16.4.2)(表16.2.1) ⑦ 防音ドア、防音サッシの遮音性の等級 ・ T-1 ・ T-2 ・ T-3 ⑧ T-4 (16.2.2) 適用箇所 ※図示 ・ 断熱ドア、断熱サッシの断熱性の等級 ・ H-1 ・ H-2 ・ H-3 ・ H-4 ・ H-5 ・ 耐震ドアの面内変形追随性の等級 ・ D-1 ・ D-2 ・ D-3 適用箇所 ※図示 鋼板類の厚さ ※ 図示(図示 がない場合は表16.4.2 による) ステンレス 鋼板の種類 ※ SUS304、SUS430J1L 又はSUS443J1 (16.6.3) 点検口類のくつずりの 材料 (16.4.3) 標準型鋼製建具の有効内法寸法 (表16.4.5 による) ・ 適用する (建具符号、形式及 び寸法は建具表による) 製造所 評価名簿による	⑦ 鋼製軽量建具	簡易気密型 ドアセット ・ 適用する (16.5.2) ・ 防音ドア、防音サッシの遮音性の等級 ・ T-1 ・ T-2 ・ T-3 ・ T-4 (16.2.2) 適用箇所 ※図示 ・ 断熱ドア、断熱サッシの断熱性の等級 ・ H-1 ・ H-2 ・ H-3 ・ H-4 ・ H-5 適用箇所 ※図示 ・ 耐震ドアの面内変形追随性の等級 ・ D-1 ・ D-2 ・ D-3 適用箇所 ※図示 鋼板類の種類 ※亜鉛めっき鋼板 ビニル被覆鋼板 カラー 鋼板 ステンレス 鋼板 (16.5.3) ステンレス 鋼板の種類 ※ SUS304、SUS430J1L 又はSUS443J1 石合わせ、縦小口包み板等の材質 ※ 鋼板 ・ ステンレス 鋼板 ・ アルミニウム 合金押出材 鋼板類の厚さ ※ 図示(図示 がない場合は表16.5.1 による) 標準型鋼製軽量建具の有効内法寸法 (表16.4.5 による) ・ 適用する (建具符号、形式及 び寸法は建具表による) 製造所 評価名簿による	8 ステンレス 製建具	耐風圧性等級、気密性等級、水密性等級 ・ S- A- W- (16.6.2) ・ 防音ドア、防音サッシの遮音性の等級 ・ T-1 ・ T-2 ・ T-3 ・ T-4 (16.2.2) 適用箇所 ※図示 ・ 断熱ドア、断熱サッシの断熱性の等級 ・ H-1 ・ H-2 ・ H-3 ・ H-4 ・ H-5 適用箇所 ※図示 ・ 耐震ドアの面内変形追随性の等級 ・ D-1 ・ D-2 ・ D-3 適用箇所 ※図示 ステンレス 鋼板の種類 ※ SUS304、SUS430J1L 又はSUS443J1 (16.6.3.(1)) 表面仕上げ ※ HL ・ 鏡面仕上げ (16.6.4) 曲げ加工 ※ 普通曲げ ・ 角出し曲げ (a角 b角 c角) (16.6.5) 製造所 評価名簿による	⑨ 木製建具	建具材の加工、組立 時の含水率 ※ A 種 (16.7.2)(表16.7.1) ⑩ フラッシュ 戸 (16.7.2)(表16.7.2) 表面材の合板の種類 ※ 図示 品質等 ※ 16.7.2(2)(4)(a～c)による 表面板の厚さ ※ 表16.7.6 による ⑪ かまち 戸 かまちの 樹種 (※ 図示) 鏡板の 樹種 (※ 図示) (16.7.2) 見込み寸法(mm) ※ 図示(図示 がない場合は表16.7.7 による) (16.7.3)(表16.7.7) ⑫ ふすま 種別 ※ I 型 ・ II 型 (16.7.2)(表16.7.3) 上張りの種類 ・ 鳥の子 ・ 新鳥の子 ※ビニル紙 ・ 雲花紙(押入等の裏側) ⑬ 図示 見込み寸法(mm) ※ 図示(図示 がない場合は表16.7.7 による) (16.7.3)(表16.7.7) 縁の仕上げ ※ 塗り縁 ⑭ 生地縁(素地) ・ 生地縁(ウレタンクリヤー 塗装) (表16.7.10) ・ 戸ふすまの見込み寸法(mm) ※ 図示(図示 がない場合は表16.7.7 による) (16.7.3)(表16.7.7) 上張りの種類 ・ 鳥の子 ・ 新鳥の子 ※ ビニル紙 ・ 雲花紙(押入等の裏側) ・ ・ 紙張り障子の見込み寸法(mm) ※ 図示(図示 がない場合は表16.7.7 による) ・ (16.7.3)(表16.7.7) 枠、くつずりの 材料 ※ 図示 (16.7.2) 接着剤の材料 ※ 16.7.2(7)による (16.7.2) ホルムアルデヒド 放散量 ※ F☆☆☆☆	⑩ 建具用金物	種類及び見え掛かり部分の材質 ※表16.8.1 による 図示 金属製建具用の丁番の枚数及び大きさ ※ 表16.8.2 による 図示 樹脂製建具用の丁番の枚数及び大きさ ※ 表16.8.3 による 図示 木製建具用の丁番の枚数及び大きさ ※ 表16.8.4 による 図示 木製建具の戸車及びレール ※ 表16.8.5 による 図示 握り玉及びレバーハンドル、 押板類、 クレセントの取付け位置 ※図示	⑪ 鍵	マスターキーの製作(対応) ⑯ 製作する (⑰ 新規 ・ 既存合わせ) (16.8.4) ・ 製作しない(※ 既存 マスターキー に合わせる ・ 合わせない) 鍵の製作本数 ※3本1組 製造所 評価名簿による(評価名簿に記載のないものは 図示による)	
5 金属成形板張り (天井)	材料 (14.6.2)(表14.2.1) <table border="1"> <tr> <th>材 種</th><th>製法</th><th>形 状</th><th>寸法(mm)</th><th>表面処理 (表14.2.1 による)</th></tr> <tr> <td>・ アルミニウム</td><td>・ 押出し</td><td>スパンドレル 形</td><td>板厚</td><td>種別 色合い等</td></tr> <tr> <td></td><td>・ ロール</td><td></td><td>板幅</td><td>・ ブラウン系 ・ ブラック</td></tr> <tr> <td></td><td>・ プレス</td><td>パネル 形</td><td></td><td>・ ステンカラー</td></tr> </table> 取付け用下地 ※ 14章 4 節 による ・ 図示 (14.6.3) 伸縮調整継手 ・ 設ける (施工箇所 ※ 図示) (14.6.3)	材 種	製法	形 状	寸法(mm)	表面処理 (表14.2.1 による)	・ アルミニウム	・ 押出し	スパンドレル 形	板厚	種別 色合い等		・ ロール		板幅	・ ブラウン系 ・ ブラック		・ プレス	パネル 形		・ ステンカラー	6 アルミニウム 製笠木	部材の種類 ・ 250形 ・ 300形 ・ 350形 (14.7.2)(表14.7.1) 隅角部、端部 の使用 ※ 使用する (笠木本体の製造所の仕様による) ・ 使用しない 表面処理 ・ 表 14.2.1 (BA-1 ・ BA-2) 種 色合い等 ※標準色 笠木の固定金具の固定工法 建築基準法に基づく風圧力の (※1 ・ 1.15 ・ 1.3) 倍の風圧力に対して構造耐力上安全 である工法	⑦ ロックウール 吹付け	ロックウール 及び接着剤のホルムアルデヒド 放散量 ※ F☆☆☆☆、またはそれと 同等と認められるもの ⑧ 図示	⑩ 建具用金物	種類及び見え掛かり部分の材質 ※表16.8.1 による 図示 金属製建具用の丁番の枚数及び大きさ ※ 表16.8.2 による 図示 樹脂製建具用の丁番の枚数及び大きさ ※ 表16.8.3 による 図示 木製建具用の丁番の枚数及び大きさ ※ 表16.8.4 による 図示 木製建具の戸車及びレール ※ 表16.8.5 による 図示 握り玉及びレバーハンドル、 押板類、 クレセントの取付け位置 ※図示	⑪ 鍵	マスターキーの製作(対応) ⑯ 製作する (⑰ 新規 ・ 既存合わせ) (16.8.4) ・ 製作しない(※ 既存 マスターキー に合わせる ・ 合わせない) 鍵の製作本数 ※3本1組 製造所 評価名簿による(評価名簿に記載のないものは 図示による)	
材 種	製法	形 状	寸法(mm)	表面処理 (表14.2.1 による)	
・ アルミニウム	・ 押出し	スパンドレル 形	板厚	種別 色合い等	
	・ ロール		板幅	・ ブラウン系 ・ ブラック	
	・ プレス	パネル 形		・ ステンカラー	
⑦ その他	① 天井ルーバー 多目的室 25×100@150 枠様シート ② 消火器BOX 9か所 245×245×500 スチール既製品 公表価格¥26,000円程度 ③ 衝突防止金物 SUSミラー φ25 公表価格¥600/個程度	⑧ 左官工事	1 モルタル 塗り モルタル ※現場調合材料 ・ 既調合材料 () (15.3.2) 既製目地材 ・ 適用する (形状：※図示) (15.3.2) 床の目地 ・ 適用する (目地割り ※2m 程度 最大目地間隔3 m程度) (15.3.5) (種類 ※押 し目地) 外装タイル 張り下地等の下地モルタル 塗り及び下地調整塗材塗 りの接着力試験 ※ 行う ・ 行わない (15.3.5)	⑨ 左官工事	2 ラス系下地 (木下地の内外壁) ラス系下地の種類 (15.2.4) ・ 二層下地通気工法 (材料：※波型 ラス(W700) ・) 換気口部の措置 ※公共建築木造工事標準仕様書11.4.3(2)()による ・ 単層下地通気工法 (材料：※ リプラス C(RC800) に裏打ち材と一体化したラス ・) ・ ラスモルタル 下地直張り 工法 ・ ラスシートモルタル 下地直張り 工法	⑩ 左官工事	③ 仕上塗材仕上 げ (15.6.2)(表15.6.1) <table border="1"> <tr> <th>呼 び 名</th><th>仕 上 げ の 形 状</th><th>工 法</th><th>備 考</th></tr> <tr> <td>・ 外装薄塗材 Si</td><td>・ 砂壁状</td><td>・ ゆず肌状 吹付け</td><td></td></tr> <tr> <td></td><td>・ ゆず肌状</td><td>・ さざ波状 ローラー塗り</td><td></td></tr> <tr> <td>・ 可とう形外装薄塗材 Si</td><td>・ 砂壁状</td><td>・ ゆず肌状 吹付け</td><td></td></tr> <tr> <td></td><td>・ ゆず肌状</td><td>・ さざ波状 ローラー塗り</td><td></td></tr> <tr> <td>・ 外装薄塗材 E</td><td>・ 砂壁状</td><td>・ ゆず肌状 吹付け</td><td></td></tr> <tr> <td></td><td>・ 平たん状</td><td>・ 凹凸状 こて塗り</td><td></td></tr> <tr> <td></td><td>・ ゆず肌状</td><td>・ さざ波状 ローラー塗り</td><td></td></tr> <tr> <td></td><td>・ ゆず肌状</td><td>・ さざ波状 ローラー塗り</td><td></td></tr> <tr> <td></td><td>・ 着色骨材砂壁状</td><td>・ 吹付け</td><td></td></tr> <tr> <td></td><td></td><td>・ こて塗り</td><td></td></tr> <tr> <td>・ 可とう形外装薄塗材 E</td><td>・ 砂壁状</td><td>・ ゆず肌状 吹付け</td><td></td></tr> <tr> <td></td><td>・ 平たん状</td><td>・ 凹凸状 こて塗り</td><td></td></tr> <tr> <td></td><td>・ ゆず肌状</td><td>・ さざ波状 ローラー塗り</td><td></td></tr> <tr> <td>・ 防水形外装薄塗材 E</td><td>・ ゆず肌状</td><td>・ さざ波状 ローラー塗り</td><td>増塗材</td></tr> <tr> <td></td><td>凹凸状</td><td>吹付け</td><td>・ 適用する</td></tr> <tr> <td>・ 外装薄塗材 S</td><td>・ 砂壁状</td><td>吹付け</td><td></td></tr> <tr> <td>・ 内装薄塗材 C</td><td>・ 凹凸状</td><td>吹付け</td><td>吸放湿性</td></tr> <tr> <td>⑪ 内装薄塗材 L (建築土塗り)</td><td>・ 平たん状</td><td>・ 凹凸状 こて塗り</td><td>・ 適用する</td></tr> <tr> <td></td><td>⑫ ゆず肌状</td><td>・ さざ波状 ローラー塗り</td><td></td></tr> <tr> <td>・ 内装薄塗材 Si</td><td>・ 砂壁状 じゅらく</td><td>・ ゆず肌状 吹付け</td><td></td></tr> <tr> <td>・ 内装薄塗材 E</td><td>・ 平たん状</td><td>・ 凹凸状 こて塗り</td><td></td></tr> <tr> <td></td><td>・ ゆず肌状</td><td>・ さざ波状 ローラー塗り</td><td></td></tr> <tr> <td>・ 内装薄塗材 W</td><td>・ 京壁状 じゅらく</td><td>・ ゆず肌状 吹付け</td><td></td></tr> <tr> <td></td><td>・ 平たん状</td><td>・ 凹凸状 こて塗り</td><td></td></tr> </table> 厚付け仕上塗材 <table border="1"> <tr> <th>呼 び 名</th><th>仕 上 げ の 形 状</th><th>工 法</th><th>備 考</th></tr> <tr> <td>・ 外装厚塗材 C</td><td>・ 吹放し</td><td>・ 凸部処理 吹付け</td><td>モルタル 以外の上塗材</td></tr> <tr> <td></td><td>・ 平たん状</td><td>・ 凹凸状 こて塗り</td><td></td></tr> <tr> <td></td><td>・ ひき起こし</td><td>・ かき落とし</td><td></td></tr> <tr> <td>・ 外装厚塗材 Si</td><td>・ 吹放し</td><td>・ 凸部処理 吹付け</td><td>上塗材</td></tr> <tr> <td>・ 外装厚塗材 E</td><td>・ 平たん状</td><td>・ 凹凸状</td><td>・ こて塗り</td></tr> <tr> <td></td><td>・ ひき起こし</td><td>・ ローラー塗り</td><td>・ 適用する</td></tr> <tr> <td>・ 内装厚塗材 C</td><td>・ 吹放し</td><td>・ 凸部処理 吹付け</td><td>吸放湿性</td></tr> <tr> <td></td><td>・ 平たん状</td><td>・ 凹凸状 こて塗り</td><td>・ 適用する</td></tr> <tr> <td></td><td>・ ひき起こし</td><td>・ かき落とし</td><td></td></tr> <tr> <td>・ 内装厚塗材 L</td><td>・ 平たん状</td><td>・ 凹凸状 こて塗り</td><td></td></tr> <tr> <td></td><td>・ ひき起こし</td><td>・ かき落とし</td><td></td></tr> <tr> <td>・ 内装厚塗材 G</td><td>・ 平たん状</td><td>・ 凹凸状 こて塗り</td><td></td></tr> <tr> <td></td><td>・ ひき起こし</td><td>・ かき落とし</td><td></td></tr> <tr> <td>・ 内装厚塗材 Si</td><td>・ 吹放し</td><td>・ 凸部処理 吹付け</td><td></td></tr> <tr> <td>・ 内装厚塗材 E</td><td>・ 平たん状</td><td>・ 凹凸状</td><td>・ こて塗り</td></tr> <tr> <td></td><td>・ ひき起こし</td><td>・ ローラー塗り</td><td></td></tr> </table>	呼 び 名	仕 上 げ の 形 状	工 法	備 考	・ 外装薄塗材 Si	・ 砂壁状	・ ゆず肌状 吹付け			・ ゆず肌状	・ さざ波状 ローラー塗り		・ 可とう形外装薄塗材 Si	・ 砂壁状	・ ゆず肌状 吹付け			・ ゆず肌状	・ さざ波状 ローラー塗り		・ 外装薄塗材 E	・ 砂壁状	・ ゆず肌状 吹付け			・ 平たん状	・ 凹凸状 こて塗り			・ ゆず肌状	・ さざ波状 ローラー塗り			・ ゆず肌状	・ さざ波状 ローラー塗り			・ 着色骨材砂壁状	・ 吹付け				・ こて塗り		・ 可とう形外装薄塗材 E	・ 砂壁状	・ ゆず肌状 吹付け			・ 平たん状	・ 凹凸状 こて塗り			・ ゆず肌状	・ さざ波状 ローラー塗り		・ 防水形外装薄塗材 E	・ ゆず肌状	・ さざ波状 ローラー塗り	増塗材		凹凸状	吹付け	・ 適用する	・ 外装薄塗材 S	・ 砂壁状	吹付け		・ 内装薄塗材 C	・ 凹凸状	吹付け	吸放湿性	⑪ 内装薄塗材 L (建築土塗り)	・ 平たん状	・ 凹凸状 こて塗り	・ 適用する		⑫ ゆず肌状	・ さざ波状 ローラー塗り		・ 内装薄塗材 Si	・ 砂壁状 じゅらく	・ ゆず肌状 吹付け		・ 内装薄塗材 E	・ 平たん状	・ 凹凸状 こて塗り			・ ゆず肌状	・ さざ波状 ローラー塗り		・ 内装薄塗材 W	・ 京壁状 じゅらく	・ ゆず肌状 吹付け			・ 平たん状	・ 凹凸状 こて塗り		呼 び 名	仕 上 げ の 形 状	工 法	備 考	・ 外装厚塗材 C	・ 吹放し	・ 凸部処理 吹付け	モルタル 以外の上塗材		・ 平たん状	・ 凹凸状 こて塗り			・ ひき起こし	・ かき落とし		・ 外装厚塗材 Si	・ 吹放し	・ 凸部処理 吹付け	上塗材	・ 外装厚塗材 E	・ 平たん状	・ 凹凸状	・ こて塗り		・ ひき起こし	・ ローラー塗り	・ 適用する	・ 内装厚塗材 C	・ 吹放し	・ 凸部処理 吹付け	吸放湿性		・ 平たん状	・ 凹凸状 こて塗り	・ 適用する		・ ひき起こし	・ かき落とし		・ 内装厚塗材 L	・ 平たん状	・ 凹凸状 こて塗り			・ ひき起こし	・ かき落とし		・ 内装厚塗材 G	・ 平たん状	・ 凹凸状 こて塗り			・ ひき起こし	・ かき落とし		・ 内装厚塗材 Si	・ 吹放し	・ 凸部処理 吹付け		・ 内装厚塗材 E	・ 平たん状	・ 凹凸状	・ こて塗り		・ ひき起こし	・ ローラー塗り		⑪ 左官工事	③ 仕上塗材仕上 げ (15.6.2)(表15.6.1) <table border="1"> <tr> <th>呼 び 名</th><th>仕 上 げ の 形 状</th><th>工 法</th><th>備 考</th></tr> <tr> <td>・ 外装薄塗材 Si</td><td>・ 砂壁状</td><td>・ ゆず肌状 吹付け</td><td></td></tr> <tr> <td></td><td>・ ゆず肌状</td><td>・ さざ波状 ローラー塗り</td><td></td></tr> <tr> <td>・ 可とう形外装薄塗材 Si</td><td>・ 砂壁状</td><td>・ ゆず肌状 吹付け</td><td></td></tr> <tr> <td></td><td>・ ゆず肌状</td><td>・ さざ波状 ローラー塗り</td><td></td></tr> <tr> <td>・ 外装薄塗材 E</td><td>・ 砂壁状</td><td>・ ゆず肌状 吹付け</td><td></td></tr> <tr> <td></td><td>・ 平たん状</td><td>・ 凹凸状 こて塗り</td><td></td></tr> <tr> <td></td><td>・ ゆず肌状</td><td>・ さざ波状 ローラー塗り</td><td></td></tr> <tr> <td></td><td>・ ゆず肌状</td><td>・ さざ波状 ローラー塗り</td><td></td></tr> <tr> <td></td><td>・ 着色骨材砂壁状</td><td>・ 吹付け</td><td></td></tr> <tr> <td></td><td></td><td>・ こて塗り</td><td></td></tr> <tr> <td>・ 可とう形外装薄塗材 E</td><td>・ 砂壁状</td><td>・ ゆず肌状 吹付け</td><td></td></tr> <tr> <td></td><td>・ 平たん状</td><td>・ 凹凸状 こて塗り</td><td></td></tr> <tr> <td></td><td>・ ゆず肌状</td><td>・ さざ波状 ローラー塗り</td><td></td></tr> <tr> <td>・ 防水形外装薄塗材 E</td><td>・ ゆず肌状</td><td>・ さざ波状 ローラー塗り</td><td>増塗材</td></tr> <tr> <td></td><td>凹凸状</td><td>吹付け</td><td>・ 適用する</td></tr> <tr> <td>・ 外装薄塗材 S</td><td>・ 砂壁状</td><td>吹付け</td><td></td></tr> <tr> <td>・ 内装薄塗材 C</td><td>・ 凹凸状</td><td>吹付け</td><td>吸放湿性</td></tr> <tr> <td>⑫ 内装薄塗材 L (建築土塗り)</td><td>・ 平たん状</td><td>・ 凹凸状 こて塗り</td><td>・ 適用する</td></tr> <tr> <td></td><td>⑬ ゆず肌状</td><td>・ さざ波状 ローラー塗り</td><td></td></tr> <tr> <td>・ 内装薄塗材 Si</td><td>・ 砂壁状 じゅらく</td><td>・ ゆず肌状 吹付け</td><td></td></tr> <tr> <td>・ 内装薄塗材 E</td><td>・ 平たん状</td><td>・ 凹凸状 こて塗り</td><td></td></tr> <tr> <td></td><td>・ ゆず肌状</td><td>・ さざ波状 ローラー塗り</td><td></td></tr> <tr> <td>・ 内装薄塗材 W</td><td>・ 京壁状 じゅらく</td><td>・ ゆず肌状 吹付け</td><td></td></tr> <tr> <td></td><td>・ 平たん状</td><td>・ 凹凸状 こて塗り</td><td></td></tr> </table> 厚付け仕上塗材 <table border="1"> <tr> <th>呼 び 名</th><th>仕 上 げ の 形 状</th><th>工 法</th><th>備 考</th></tr> <tr> <td>・ 外装厚塗材 C</td><td>・ 吹放し</td><td>・ 凸部処理 吹付け</td><td>モルタル 以外の上塗材</td></tr> <tr> <td></td><td>・ 平たん状</td><td>・ 凹凸状 こて塗り</td><td></td></tr> <tr> <td></td><td>・ ひき起こし</td><td>・ かき落とし</td><td></td></tr> <tr> <td>・ 外装厚塗材 Si</td><td>・ 吹放し</td><td>・ 凸部処理 吹付け</td><td>上塗材</td></tr> <tr> <td>・ 外装厚塗材 E</td><td>・ 平たん状</td><td>・ 凹凸状</td><td>・ こて塗り</td></tr> <tr> <td></td><td>・ ひき起こし</td><td>・ ローラー塗り</td><td>・ 適用する</td></tr> <tr> <td>・ 内装厚塗材 C</td><td>・ 吹放し</td><td>・ 凸部処理 吹付け</td><td>吸放湿性</td></tr> <tr> <td></td><td>・ 平たん状</td><td>・ 凹凸状 こて塗り</td><td>・ 適用する</td></tr> <tr> <td></td><td>・ ひき起こし</td><td>・ かき落とし</td><td></td></tr> <tr> <td>・ 内装厚塗材 L</td><td>・ 平たん状</td><td>・ 凹凸状 こて塗り</td><td></td></tr> <tr> <td></td><td>・ ひき起こし</td><td>・ かき落とし</td><td></td></tr> <tr> <td>・ 内装厚塗材 G</td><td>・ 平たん状</td><td>・ 凹凸状 こて塗り</td><td></td></tr> <tr> <td></td><td>・ ひき起こし</td><td>・ かき落とし</td><td></td></tr> <tr> <td>・ 内装厚塗材 Si</td><td>・ 吹放し</td><td>・ 凸部処理 吹付け</td><td></td></tr> <tr> <td>・ 内装厚塗材 E</td><td>・ 平たん状</td><td>・ 凹凸状</td><td>・ こて塗り</td></tr> <tr> <td></td><td>・ ひき起こし</td><td>・ ローラー塗り</td><td></td></tr> </table>	呼 び 名	仕 上 げ の 形 状	工 法	備 考	・ 外装薄塗材 Si	・ 砂壁状	・ ゆず肌状 吹付け			・ ゆず肌状	・ さざ波状 ローラー塗り		・ 可とう形外装薄塗材 Si	・ 砂壁状	・ ゆず肌状 吹付け			・ ゆず肌状	・ さざ波状 ローラー塗り		・ 外装薄塗材 E	・ 砂壁状	・ ゆず肌状 吹付け			・ 平たん状	・ 凹凸状 こて塗り			・ ゆず肌状	・ さざ波状 ローラー塗り			・ ゆず肌状	・ さざ波状 ローラー塗り			・ 着色骨材砂壁状	・ 吹付け				・ こて塗り		・ 可とう形外装薄塗材 E	・ 砂壁状	・ ゆず肌状 吹付け			・ 平たん状	・ 凹凸状 こて塗り			・ ゆず肌状	・ さざ波状 ローラー塗り		・ 防水形外装薄塗材 E	・ ゆず肌状	・ さざ波状 ローラー塗り	増塗材		凹凸状	吹付け	・ 適用する	・ 外装薄塗材 S	・ 砂壁状	吹付け		・ 内装薄塗材 C	・ 凹凸状	吹付け	吸放湿性	⑫ 内装薄塗材 L (建築土塗り)	・ 平たん状	・ 凹凸状 こて塗り	・ 適用する		⑬ ゆず肌状	・ さざ波状 ローラー塗り		・ 内装薄塗材 Si	・ 砂壁状 じゅらく	・ ゆず肌状 吹付け		・ 内装薄塗材 E	・ 平たん状	・ 凹凸状 こて塗り			・ ゆず肌状	・ さざ波状 ローラー塗り		・ 内装薄塗材 W	・ 京壁状 じゅらく	・ ゆず肌状 吹付け			・ 平たん状	・ 凹凸状 こて塗り		呼 び 名	仕 上 げ の 形 状	工 法	備 考	・ 外装厚塗材 C	・ 吹放し	・ 凸部処理 吹付け	モルタル 以外の上塗材		・ 平たん状	・ 凹凸状 こて塗り			・ ひき起こし	・ かき落とし		・ 外装厚塗材 Si	・ 吹放し	・ 凸部処理 吹付け	上塗材	・ 外装厚塗材 E	・ 平たん状	・ 凹凸状	・ こて塗り		・ ひき起こし	・ ローラー塗り	・ 適用する	・ 内装厚塗材 C	・ 吹放し	・ 凸部処理 吹付け	吸放湿性		・ 平たん状	・ 凹凸状 こて塗り	・ 適用する		・ ひき起こし	・ かき落とし		・ 内装厚塗材 L	・ 平たん状	・ 凹凸状 こて塗り			・ ひき起こし	・ かき落とし		・ 内装厚塗材 G	・ 平たん状	・ 凹凸状 こて塗り			・ ひき起こし	・ かき落とし		・ 内装厚塗材 Si	・ 吹放し	・ 凸部処理 吹付け		・ 内装厚塗材 E	・ 平たん状	・ 凹凸状	・ こて塗り		・ ひき起こし	・ ローラー塗り		⑫ 左官工事	③ 仕上塗材仕上 げ (15.6.2)(表15.6.1) <table border="1"> <tr> <th>呼 び 名</th><th>仕 上 げ の 形 状</th><th>工 法</th><th>備 考</th></tr> <tr> <td>・ 外装薄塗材 Si</td><td>・ 砂壁状</td><td>・ ゆず肌状 吹付け</td><td></td></tr> <tr> <td></td><td>・ ゆず肌状</td><td>・ さざ波状 ローラー塗り</td><td></td></tr> <tr> <td>・ 可とう形外装薄塗材 Si</td><td>・ 砂壁状</td><td>・ ゆず肌状 吹付け</td><td></td></tr> <tr> <td></td><td>・ ゆず肌状</td><td>・ さざ波状 ローラー塗り</td><td></td></tr> <tr> <td>・ 外装薄塗材 E</td><td>・ 砂壁状</td><td>・ ゆず肌状 吹付け</td><td></td></tr> <tr> <td></td><td>・ 平たん状</td><td>・ 凹凸状 こて塗り</td><td></td></tr> <tr> <td></td><td>・ ゆず肌状</td><td>・ さざ波状 ローラー塗り</td><td></td></tr> <tr> <td></td><td>・ ゆず肌状</td><td>・ さざ波状 ローラー塗り</td><td></td></tr> <tr> <td></td><td>・ 着色骨材砂壁状</td><td>・ 吹付け</td><td></td></tr> <tr> <td></td><td></td><td>・ こて塗り</td><td></td></tr> <tr> <td>・ 可とう形外装薄塗材 E</td><td>・ 砂壁状</td><td>・ ゆず肌状 吹付け</td><td></td></tr> <tr> <td></td><td>・ 平たん状</td><td>・ 凹凸状 こて塗り</td><td></td></tr> <tr> <td></td><td>・ ゆず肌状</td><td>・ さざ波状 ローラー塗り</td><td></td></tr> <tr> <td>・ 防水形外装薄塗材 E</td><td>・ ゆず肌状</td><td>・ さざ波状 ローラー塗り</td><td>増塗材</td></tr> <tr> <td></td><td>凹凸状</td><td>吹付け</td><td>・ 適用する</td></tr> <tr> <td>・ 外装薄塗材 S</td><td>・ 砂壁状</td><td>吹付け</td><td></td></tr> <tr> <td>・ 内装薄塗材 C</td><td>・ 凹凸状</td><td>吹付け</td></tr></table>	呼 び 名	仕 上 げ の 形 状	工 法	備 考	・ 外装薄塗材 Si	・ 砂壁状	・ ゆず肌状 吹付け			・ ゆず肌状	・ さざ波状 ローラー塗り		・ 可とう形外装薄塗材 Si	・ 砂壁状	・ ゆず肌状 吹付け			・ ゆず肌状	・ さざ波状 ローラー塗り		・ 外装薄塗材 E	・ 砂壁状	・ ゆず肌状 吹付け			・ 平たん状	・ 凹凸状 こて塗り			・ ゆず肌状	・ さざ波状 ローラー塗り			・ ゆず肌状	・ さざ波状 ローラー塗り			・ 着色骨材砂壁状	・ 吹付け				・ こて塗り		・ 可とう形外装薄塗材 E	・ 砂壁状	・ ゆず肌状 吹付け			・ 平たん状	・ 凹凸状 こて塗り			・ ゆず肌状	・ さざ波状 ローラー塗り		・ 防水形外装薄塗材 E	・ ゆず肌状	・ さざ波状 ローラー塗り	増塗材		凹凸状	吹付け	・ 適用する	・ 外装薄塗材 S	・ 砂壁状	吹付け		・ 内装薄塗材 C	・ 凹凸状	吹付け
呼 び 名	仕 上 げ の 形 状	工 法	備 考	
・ 外装薄塗材 Si	・ 砂壁状	・ ゆず肌状 吹付け	
	・ ゆず肌状	・ さざ波状 ローラー塗り	
・ 可とう形外装薄塗材 Si	・ 砂壁状	・ ゆず肌状 吹付け	
	・ ゆず肌状	・ さざ波状 ローラー塗り	
・ 外装薄塗材 E	・ 砂壁状	・ ゆず肌状 吹付け	
	・ 平たん状	・ 凹凸状 こて塗り	
	・ ゆず肌状	・ さざ波状 ローラー塗り	
	・ ゆず肌状	・ さざ波状 ローラー塗り	
	・ 着色骨材砂壁状	・ 吹付け	
		・ こて塗り	
・ 可とう形外装薄塗材 E	・ 砂壁状	・ ゆず肌状 吹付け	
	・ 平たん状	・ 凹凸状 こて塗り	
	・ ゆず肌状	・ さざ波状 ローラー塗り	
・ 防水形外装薄塗材 E	・ ゆず肌状	・ さざ波状 ローラー塗り	増塗材	
	凹凸状	吹付け	・ 適用する	
・ 外装薄塗材 S	・ 砂壁状	吹付け	
・ 内装薄塗材 C	・ 凹凸状	吹付け	吸放湿性	
⑪ 内装薄塗材 L (建築土塗り)	・ 平たん状	・ 凹凸状 こて塗り	・ 適用する	
	⑫ ゆず肌状	・ さざ波状 ローラー塗り	
・ 内装薄塗材 Si	・ 砂壁状 じゅらく	・ ゆず肌状 吹付け	
・ 内装薄塗材 E	・ 平たん状	・ 凹凸状 こて塗り	
	・ ゆず肌状	・ さざ波状 ローラー塗り	
・ 内装薄塗材 W	・ 京壁状 じゅらく	・ ゆず肌状 吹付け	
	・ 平たん状	・ 凹凸状 こて塗り	
呼 び 名	仕 上 げ の 形 状	工 法	備 考	
・ 外装厚塗材 C	・ 吹放し	・ 凸部処理 吹付け	モルタル 以外の上塗材	
	・ 平たん状	・ 凹凸状 こて塗り	
	・ ひき起こし	・ かき落とし	
・ 外装厚塗材 Si	・ 吹放し	・ 凸部処理 吹付け	上塗材	
・ 外装厚塗材 E	・ 平たん状	・ 凹凸状	・ こて塗り	
	・ ひき起こし	・ ローラー塗り	・ 適用する	
・ 内装厚塗材 C	・ 吹放し	・ 凸部処理 吹付け	吸放湿性	
	・ 平たん状	・ 凹凸状 こて塗り	・ 適用する	
	・ ひき起こし	・ かき落とし	
・ 内装厚塗材 L	・ 平たん状	・ 凹凸状 こて塗り	
	・ ひき起こし	・ かき落とし	
・ 内装厚塗材 G	・ 平たん状	・ 凹凸状 こて塗り	
	・ ひき起こし	・ かき落とし	
・ 内装厚塗材 Si	・ 吹放し	・ 凸部処理 吹付け	
・ 内装厚塗材 E	・ 平たん状	・ 凹凸状	・ こて塗り	
	・ ひき起こし	・ ローラー塗り	
呼 び 名	仕 上 げ の 形 状	工 法	備 考	
・ 外装薄塗材 Si	・ 砂壁状	・ ゆず肌状 吹付け	
	・ ゆず肌状	・ さざ波状 ローラー塗り	
・ 可とう形外装薄塗材 Si	・ 砂壁状	・ ゆず肌状 吹付け	
	・ ゆず肌状	・ さざ波状 ローラー塗り	
・ 外装薄塗材 E	・ 砂壁状	・ ゆず肌状 吹付け	
	・ 平たん状	・ 凹凸状 こて塗り	
	・ ゆず肌状	・ さざ波状 ローラー塗り	
	・ ゆず肌状	・ さざ波状 ローラー塗り	
	・ 着色骨材砂壁状	・ 吹付け	
		・ こて塗り	
・ 可とう形外装薄塗材 E	・ 砂壁状	・ ゆず肌状 吹付け	
	・ 平たん状	・ 凹凸状 こて塗り	
	・ ゆず肌状	・ さざ波状 ローラー塗り	
・ 防水形外装薄塗材 E	・ ゆず肌状	・ さざ波状 ローラー塗り	増塗材	
	凹凸状	吹付け	・ 適用する	
・ 外装薄塗材 S	・ 砂壁状	吹付け	
・ 内装薄塗材 C	・ 凹凸状	吹付け	吸放湿性	
⑫ 内装薄塗材 L (建築土塗り)	・ 平たん状	・ 凹凸状 こて塗り	・ 適用する	
	⑬ ゆず肌状	・ さざ波状 ローラー塗り	
・ 内装薄塗材 Si	・ 砂壁状 じゅらく	・ ゆず肌状 吹付け	
・ 内装薄塗材 E	・ 平たん状	・ 凹凸状 こて塗り	
	・ ゆず肌状	・ さざ波状 ローラー塗り	
・ 内装薄塗材 W	・ 京壁状 じゅらく	・ ゆず肌状 吹付け	
	・ 平たん状	・ 凹凸状 こて塗り	
呼 び 名	仕 上 げ の 形 状	工 法	備 考	
・ 外装厚塗材 C	・ 吹放し	・ 凸部処理 吹付け	モルタル 以外の上塗材	
	・ 平たん状	・ 凹凸状 こて塗り	
	・ ひき起こし	・ かき落とし	
・ 外装厚塗材 Si	・ 吹放し	・ 凸部処理 吹付け	上塗材	
・ 外装厚塗材 E	・ 平たん状	・ 凹凸状	・ こて塗り	
	・ ひき起こし	・ ローラー塗り	・ 適用する	
・ 内装厚塗材 C	・ 吹放し	・ 凸部処理 吹付け	吸放湿性	
	・ 平たん状	・ 凹凸状 こて塗り	・ 適用する	
	・ ひき起こし	・ かき落とし	
・ 内装厚塗材 L	・ 平たん状	・ 凹凸状 こて塗り	
	・ ひき起こし	・ かき落とし	
・ 内装厚塗材 G	・ 平たん状	・ 凹凸状 こて塗り	
	・ ひき起こし	・ かき落とし	
・ 内装厚塗材 Si	・ 吹放し	・ 凸部処理 吹付け	
・ 内装厚塗材 E	・ 平たん状	・ 凹凸状	・ こて塗り	
	・ ひき起こし	・ ローラー塗り	
呼 び 名	仕 上 げ の 形 状	工 法	備 考	
・ 外装薄塗材 Si	・ 砂壁状	・ ゆず肌状 吹付け	
	・ ゆず肌状	・ さざ波状 ローラー塗り	
・ 可とう形外装薄塗材 Si	・ 砂壁状	・ ゆず肌状 吹付け	
	・ ゆず肌状	・ さざ波状 ローラー塗り	
・ 外装薄塗材 E	・ 砂壁状	・ ゆず肌状 吹付け	
	・ 平たん状	・ 凹凸状 こて塗り	
	・ ゆず肌状	・ さざ波状 ローラー塗り	
	・ ゆず肌状	・ さざ波状 ローラー塗り	
	・ 着色骨材砂壁状	・ 吹付け	
		・ こて塗り	
・ 可とう形外装薄塗材 E	・ 砂壁状	・ ゆず肌状 吹付け	
	・ 平たん状	・ 凹凸状 こて塗り	
	・ ゆず肌状	・ さざ波状 ローラー塗り	
・ 防水形外装薄塗材 E	・ ゆず肌状	・ さざ波状 ローラー塗り	増塗材	
	凹凸状	吹付け	・ 適用する	
・ 外装薄塗材 S	・ 砂壁状	吹付け	
・ 内装薄塗材 C	・ 凹凸状	吹付け	

12 自動ドア開閉装置
性能値 ※表16.9.1による
種類 ※SSLD-1 ○SSLD-2 ・DSLD-1 ・DSLD-2
バリアフリートイレ 出入口に設置される引き戸用駆動装置
性能値 ※表16.9.2による
バリアフリートイレスイッチの開閉スイッチ ※押しボタン 非接触
戸の開閉方式 ○図示 ・片引き ・引分け ・片開き
引き戸用検出装置
性能値 ※表16.9.3による
種類 ○図示 ・光線(反射)スイッチ 熱線センサー 音波センサー
・光電センサー 電波センサー 押しボタンスイッチ
・タッチスイッチ(無線式・光電式)
防錆 ・適用する(塩害のおそれのある場合) ※適用しない
凍結防止措置 ・行う
製造所 評価名簿による

Project specification form for building materials and construction details. It includes sections for:
- 10. Ceiling and wall panels (secco board, etc.)
- 11. Wall papering
- 12. Thermal insulation
- 13. Acoustic materials
- 14. Adhesives
- 17. Corner beads
- 18. Point inspection
- 19. SUS (stainless steel)
- 20. Mini kitchen
- 21. Suspended ceiling
- 22. Water cutting
- 23. Mats
- 24. Storage furniture materials
- 25. Fences
- 26. Vehicle stop pillars
- 27. Seismic slits
- 28. Expansion joints
- Drainage work
- 1. Rainwater drainage
- 2. Drainage tree
- 3. Buried soil
- 4. Grating

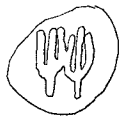

係	係長	課長補佐	課長
江	大	田	松



1-15 SHINASSHI
KOHJI CITY 780-0911 JAPAN
PHONE 088-824-0177
FAX 088-824-0216

一級建築士 大臣登録第329877号 横島 康

(仮称)春野文化公民館建設工事

PLANNING NO. DATE DRAWING BY CHECKED BY

特記仕様書7

SCALE [A2]
A3は70%縮小

S= no Scale

意匠

A-07

[illegible]

係	係長	課長補佐	課長
江口	大下	雲山	松木



建築工房
SOU ARCHITECTURAL FACTORY

1-1-15 SHINJYAKI
KOOH CITY 780-0911 JAPAN
PHONE 088-824-0177
FAX 088-824-0216

(仮称)春野文化公民館建設工事

PLANNING NO	DATE	DRAWING BY	CHECKED BY
-------------	------	------------	------------

特記仕様書8

SCALE [A2]
A3は70%縮小
S=

意匠



A-08

外部仕上表	
屋根：ガルバリウム鋼板立平葺t=0.4	
屋根(陸屋根)：アスファルト防水A-1、保護コンクリート t=80	
外壁(w1,2)：コンクリート打放し フッ素樹脂塗装	
外壁(w3)：桧板目透し張り t=15.0 WP、GB-F21+21、GWt=50 (内側) GB-F21+21	
樋：SGP Φ114 DP(南側)、ガルバリウム亜鉛 Φ75(北側)	
軒裏：コンクリート打放し フッ素樹脂塗装	

工 事 区 分		
項	目	建築 設備
建築と設備共通		
1	機械基礎及びその仕上げ	○
2	鉄筋コンクリート造の設備工事に関するスリーブ及び箱入れ	○
3	同上 鉄筋補強	○
4	鉄骨・鉄骨鉄筋コンクリート造の設備工事に関するスリーブ及び補強	
5	機械室自体の防音・防振・防水(機械に付属するものを除く)	
6	機械搬入に伴う開口・閉塞及び補強	
7	地中埋設オイルタンクの躯体及び仕上げ	
8	オイルタンク廻り防水堤	
9	設備工事に伴う防水貫通屋上スラブコンクリート立上げ	○
10	配 管ダクトなどの貫通部防水仕舞	○
11	煙突工事	
12	煙道工事	
13	屋内外ピット・トレンチ及びそれらの蓋	○
14	マンホール・ハンドホールなどの化粧蓋	○
15	屋外配管用スタンション	
16	二重スラブ内の水及び空気の連通管	
17	二重壁内の湯水処理配管	
18	大理石テラゾーALC・PC板・鋼板などの穴あけ及び補強	○
19	設備機器ダクト類の化粧囲い	○
20	吹出口・吸込口・照明器具スปีカー火災報知器・換気扇等の天井穴あけ及び補強	○
21	天井・壁・床及びパイプシャフトなどの点検口	○
22	ユニットシステム(シャワーユニット・キッチン)及び内部の器具・配管・配線	○
23	ユニットシステム(シャワーユニット・キッチン)への配管・配線及び接続	○
24	保守用キャットウォーク・タラップ手摺(設備機器に装着するものを除く)	○
25	換気扇取付け枠	
26	ルーフファン	
28	避難器具	
29	消火器(消火器スタンドを含む)	○
30	消火器ボックス	○
31	手すり(WC)	○
建築と衛生・空調		
1	受 水 槽その他の水槽等のコンクリート躯体・断熱及び防水工事	
2	同上内部仕上げ・マンホール及びタラップ	
3	ガソリントラップ及びコンクリート製グリーストラップ	
4	排水溝(厨房・敷地内通路・機械室)	○
5	ルーフドレン・フロアドレン雨水排水堅樋	○
6	雨水排水堅樋の排までの横引き	○
7	雨水排水管の防露工事	
8	ピット・トレンチ内の排水設備工事	○
9	出入口のマット下排水目皿及び排水設備工事	
10	陶製以外の流し類(業務用の厨房流しを除く)	
11	同上付属金物及び接続工事	
12	浴槽	
13	建物外周壁D ア窓枠に取付けるガラリ類(ガラリ取付け木枠等も含む)	○
建築と電気		
1	シャッター自動ドアなどの制御盤から電動機スイッチなどに至る配線	○
2	同上配管	○
3	煙感知器連動の扉・シャッター及び防煙たれ壁などの自閉用作動装置	
4	電気錠・制御器・操作盤、およびこれらの結線	○
5	同上配線、配管	○
○印は本工事を示す。(○印のないものは本工事に含まれない)		

内部仕上表																
階	室名	FL	SL	天井高さ	勾配天井	下地	床_仕上	巾木_材質	壁_下地	壁_壁仕上	天井_下地	天井_仕上	廻縁	内装制限	排煙	備考
1FL																
	第1会議室	±0	-10	3,200.0		c	ビニル床シート t2.0	ビニル巾木 h=60	LGS+GB-R t12.5: RC	G打ち放し; EP	LGS+GB-R t12.5: *2	DR t9.0	塩ビU型	不	告示1436号第3号へ(5)	
	第2会議室 (調理室)	±0	-10	3,200.0		c	ビニル床シート t2.0	ビニル巾木 h=60	LGS+GB-R t12.5: RC	G打ち放し; EP	LGS+GB-R t12.5: *2	DR t9.0	塩ビU型	不	告示1436号第3号へ(5)	調理台
	和室	+450	-10	3,000.0		f1	畳敷き; ナラ複合フローリング	ビニル巾木 h=60	LGS+GB-R t12.5	珪藻土塗	LGS+GB-R t12.5: *2	DR t9.0	塩ビU型	不	告示1436号第3号へ(5)	雑巾置 杉15×6
	創作室	±0	-10	3,000.0		c	RC金メッシュ押え; 表面強化材	ビニル巾木 h=60	LGS+GB-R t12.5	FK-D t=6; EP	LGS+GB-R t12.5: *2	DR t9.0	塩ビU型	不	告示1436号第3号へ(5)	SLB流し台, 制作流し台, 面台
	陶芸窯室	±0	-10	3,000.0		c	RC金メッシュ押え; 表面強化材	ビニル巾木 h=60	LGS+GB-R t12.5	EP	LGS+GB-R t12.5: *2	DR t9.0	塩ビU型	不	告示1436号第3号へ(5)	
	倉庫 1-1	±0	-10	2,700.0		c	RC金メッシュ押え; 表面強化材	ビニル巾木 h=60	LGS+GB-R t12.5	EP	LGS: *2	GB-NC t9.5(不燃)	塩ビU型	不	告示1436号第3号へ(2)	
	倉庫 1-2	±0	-10	2,700.0		c	RC金メッシュ押え; 表面強化材	ビニル巾木 h=60	LGS+GB-R t12.5	EP	LGS: *2	GB-NC t9.5(不燃)	塩ビU型	不	告示1436号第3号へ(2)	
	倉庫 1-3	±0	-10	2,700.0		c	RC金メッシュ押え; 表面強化材	ビニル巾木 h=60	LGS+GB-R t12.5	EP	LGS: *2	GB-NC t9.5(不燃)	塩ビU型	不	告示1436号第3号へ(2)	
	倉庫 1-4	±0	-10	2,700.0		c	RC金メッシュ押え; 表面強化材	ビニル巾木 h=60	LGS+GB-R t12.5	EP	LGS: *2	GB-NC t9.5(不燃)	塩ビU型	不	告示1436号第3号へ(2)	
	FWC1	±0	-1200	2,700.0		f1	ビニル床シート t2.0*	ビニル巾木 h=60	LGS+GB-R t12.5	FK-D t=6; EP	LGS+GB-R t12.5: *2	EP	-	不	告示1436号第3号へ(2)	鏡, 面台
	MWC1	±0	-1200	2,700.0		f1	ビニル床シート t2.0*	ビニル巾木 h=60	LGS+GB-R t12.5	FK-D t=6; EP	LGS+GB-R t12.5: *2	EP	-	不	告示1436号第3号へ(2)	鏡, 面台, 汚垂石
	HWC1	±0	-1200	2,700.0		f1	ビニル床シート t2.0*	ビニル巾木 h=60	LGS+GB-R t12.5	EP	LGS+GB-R t12.5: *2	EP	-	不	告示1436号第3号へ(2)	面台,(鏡)
	廊下1-1	±0	-10	3,700.0	一部2,900	c	RC金メッシュ押え; 表面強化材	ビニル巾木 h=60	LGS+GB-R t12.5: RC	G打ち放し; EP	LGS+GB-R t12.5: *2	G打放し; 木毛セメント板(不燃)t15	-	不	告示1436号第3号へ(2)	ビニルカーペット
	廊下1-2	±0	-10	2,900.0		f1	ビニル床シート t2.0	ビニル巾木 h=60	LGS+GB-R t12.5	EP	LGS+GB-R t12.5: *2	EP	-	不	告示1436号第3号へ(2)	
	風除室	±0	-10	3,700.0		c	RC金メッシュ押え; 表面強化材	-	RC	G打ち放し	RC	G打放し	-	準不		案内板
2FL																
	事務室	±0	-650	2,855.0	~4,225	f1	タイル・ベニヤ t7.5	ビニル巾木 h=60	LGS+GB-R t12.5: *1	EP	LGS+GB-R t12.5: *2	DR t9.0; EP	-	難	自排	ミニキッチン
	音楽ホール	±0	-650	4,600.0	~6,065	f2	タイル・ベニヤ t7.5	-	LGS+GB-R t12.5	シナ合板 t5.5	LGS+GB-R t12.5+12.5	化粧ガラスウールボード; EP	-	難; *3	自排	壁: ホルルーバー (w30, 60, 90), 鏡
	音楽室	±0	-650	3,400.0	~4,600	f2	タイル・ベニヤ t7.5	-	LGS+GB-R t12.5	珪藻土塗; 木毛セメント板(不燃) t15	LGS+GB-R t12.5+12.5	化粧ガラスウールボード; EP	-	不	告示1436号第3号へ(5)	
	多目的室	±0	-650	3,600.0	~5,255	f1	桧圧密フローリング t12.0	ビニル巾木 h=60	LGS+GB-R t12.5: RC; *1	G打ち放し; 磁器質タイル張り; EP 65×115	LGS: *2	アルミルーバー; EP	-	難	自排	鏡
	FWC2 ,SK	±0	-650	3,250.0		f1	ビニル床シート t2.0*	ビニル巾木 h=60	LGS+GB-R t12.5	FK-D t=6; 磁器質タイル張り; EP 50×400	LGS+GB-R t12.5: *2	EP	-	不	告示1436号第3号へ(2)	鏡, 面台
	MWC2	±0	-650	3,250.0		f1	ビニル床シート t2.0*	ビニル巾木 h=60	LGS+GB-R t12.5	FK-D t=6; 磁器質タイル張り; EP 50×400	LGS+GB-R t12.5: *2	EP	-	不	告示1436号第3号へ(2)	鏡, 面台, 汚垂石
	HWC2	±0	-650	2,950.0		f1	ビニル床シート t2.0*	ビニル巾木 h=60	LGS+GB-R t12.5	EP	LGS+GB-R t12.5: *2	EP	-	不	告示1436号第3号へ(2)	面台,(鏡),(ハビシート)
	備品(太鼓) 倉庫	±0	-650	2,400.0		f1	ビニル床シート t2.0	ビニル巾木 h=60	LGS+GB-R t12.5	EP	LGS: *2	GB-NC t9.5(不燃)	塩ビU型	不	告示1436号第3号へ(2)	
	防災備蓄 倉庫	±0	-650	3,050.0		f1	ビニル床シート t2.0	ビニル巾木 h=60	LGS+GB-R t12.5	EP	LGS: *2	GB-NC t9.5(不燃)	塩ビU型	不	告示1436号第3号へ(2)	
	倉庫2-1	±0	-650	2,400.0		f1	ビニル床シート t2.0	ビニル巾木 h=60	LGS+GB-R t12.5	EP	LGS: *2	GB-NC t9.5(不燃)	塩ビU型	不	告示1436号第3号へ(2)	
	倉庫2-2	±0	-650	2,400.0		f1	ビニル床シート t2.0	ビニル巾木 h=60	LGS+GB-R t12.5	EP	LGS: *2	GB-NC t9.5(不燃)	塩ビU型	不	告示1436号第3号へ(2)	
	倉庫2-3	±0	-650	2,400.0		f1	ビニル床シート t2.0	ビニル巾木 h=60	LGS+GB-R t12.5	EP	LGS: *2	GB-NC t9.5(不燃)	塩ビU型	不	告示1436号第3号へ(2)	
	倉庫2-4	±0	-650	2,400.0		f1	ビニル床シート t2.0	ビニル巾木 h=60	LGS+GB-R t12.5	EP	LGS: *2	GB-NC t9.5(不燃)	塩ビU型	不	告示1436号第3号へ(2)	
	倉庫2-5	±0	-650	2,400.0		f1	ビニル床シート t2.0	ビニル巾木 h=60	LGS+GB-R t12.5	EP	LGS: *2	GB-NC t9.5(不燃)	塩ビU型	不	告示1436号第3号へ(2)	
	倉庫2-6	±0	-650	2,400.0		f1	ビニル床シート t2.0	ビニル巾木 h=60	LGS+GB-R t12.5	EP	LGS: *2	GB-NC t9.5(不燃)	塩ビU型	不	告示1436号第3号へ(2)	
	倉庫2-7	±0	-650	2,400.0		f1	ビニル床シート t2.0	ビニル巾木 h=60	LGS+GB-R t12.5	EP	LGS: *2	GB-NC t9.5(不燃)	塩ビU型	不	告示1436号第3号へ(2)	
	倉庫2-8	±0	-650	2,400.0		f1	ビニル床シート t2.0	ビニル巾木 h=60	LGS+GB-R t12.5	EP	LGS: *2	GB-NC t9.5(不燃)	塩ビU型	不	告示1436号第3号へ(2)	
	ホワイエ	±0	-650	3,235.0	~6,040	f1	桧圧密フローリング t12.0	ビニル巾木 h=60	LGS+GB-R t12.5: RC; *1	G打ち放し; 磁器質タイル張り; EP 65×115	LGS+GB-R t12.5: *2	木毛セメント板 t=15.0; DR t9.0	-	準不	自排	
	廊下2	±0	-650	3,050.0		f1	ビニル床シート t2.0	ビニル巾木 h=60	LGS+GB-R t12.5	EP	LGS+GB-R t12.5: *2	EP	-	準不	自排	

(1) 材料略号		(2) 塗装記号	(4) 防火材料一覧表	(5) 床下地・仕上仕様	
材料記号	C : コンクリート	SOP : 合成樹脂調合ペイント塗り	石膏ボード t=9.5 [GB-R]	準不燃 準不燃 準不燃 準不燃	QM-9828 NM-8618 QM-0879 QM-9824
	M : モルタル	FE : フタル酸樹脂エナメル塗り	石膏ボード t=12.5 [GB-R]		
	SL : セルフレベリング	CL : クリアラッカー塗り	化粧石膏ボード t=9.5 [GB-D]		
	ST : スチール	DP (A) : 耐候性塗料塗り (フッ素樹脂)	シーリング石膏ボード t=9.5 [GB-S]		
	LGS : 軽量鉄骨下地	DP (B) : 耐候性塗料塗り (アクリルシリコン樹脂)	シーリング石膏ボード t=12.5 [GB-S]	不燃	NM-9639
	SST : ステンレススチール	DP (C) : 耐候性塗料塗り (ポリウレタンエナメル樹脂)	強化石膏ボード [GB-F]	不燃	NM-8615
	A : アルミニウム	EP : つや有 合成樹脂エマルションペイント塗り	普通硬質石膏ボード t=9.5, 12.5, 15.0 [GB-R-H]	不燃	NM-1908
	W : 木材	EP-G : 合成樹脂エマルションペイント塗り	無石綿ケイ酸カルシウム板 t=6.0 [FK]	告示1400号	
	GB-R : 石膏ボード	EP : 合成樹脂エマルション模様塗料塗り	岩綿吸音板 t=9.0	不燃	NM-4227
	GB-S : 耐水石膏ボード	EP-M : 多彩模様塗料塗り	化粧グラスウールボード	不燃	NM-8598
	GB-F : 強化石膏ボード	UC : ウレタン樹脂ワニス塗り	ビニルクロス (不燃下地)	不燃	NM-8610
	GB-R-H : 普通硬質石膏ボード	OS : オイルステイン塗り	ビニルクロス	不燃	NM-3992
	GB-D : 化粧石膏ボード	WP : 木材保護塗料塗り	ロックウール	準不燃	QM-0814
	GB-P : 吸音用あきき石こうボード	(3) 仕上記号	抗菌メラミン不燃化粧板	不燃	告示1400号
	FK : 無石綿ケイ酸カルシウム板	AL : アルマイト	アルミニウム	不燃	NM-2183
	DR : 化粧無石綿ケイ酸カルシウム板	AG : 電解二次着色	GL SGL 鋼板	不燃	告示1400号
	GNB : ロックウール岩綿吸音板	HL : ヘアライン	EP, EP-G	不燃	NM-8697
			木毛セメント板 (不燃)	不燃	NM-8585
			木毛セメント板	不燃	NM-0234
			硬質木片セメント板	準不燃	QM-9020
			窯業系サイディング	準不燃	QM-9706
			珪藻土塗り	準不燃	QM-0674
			不燃積層せっこうボード [GB-NC]	不燃	NM-8574 NM-0441

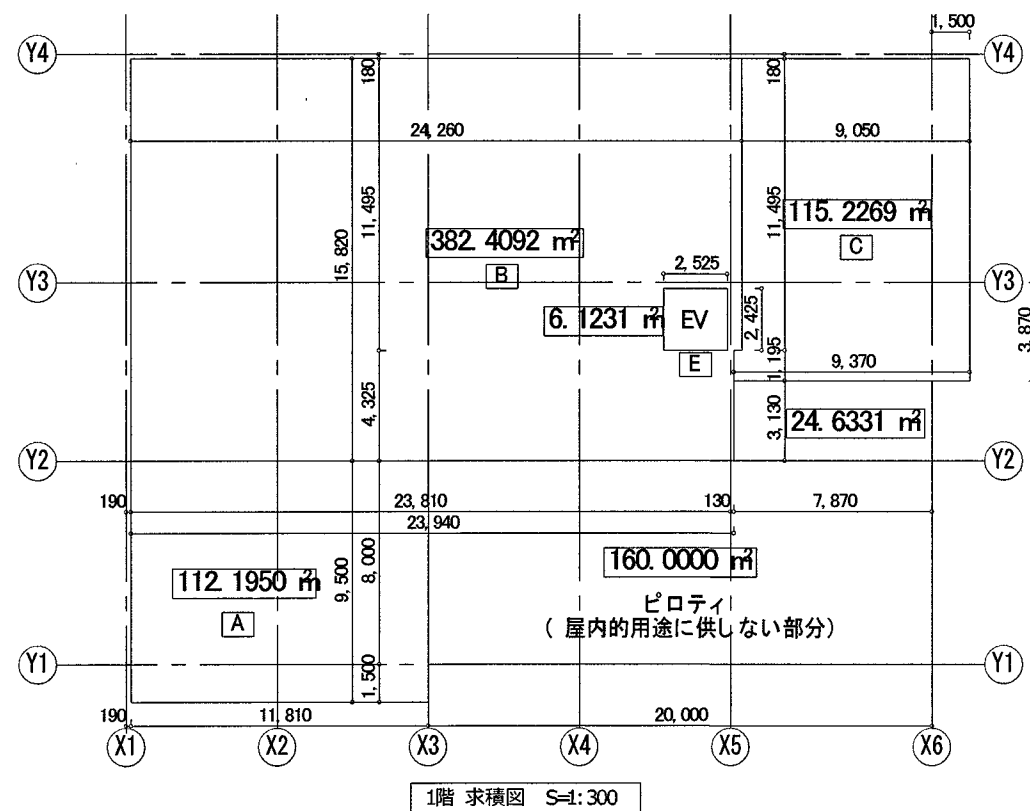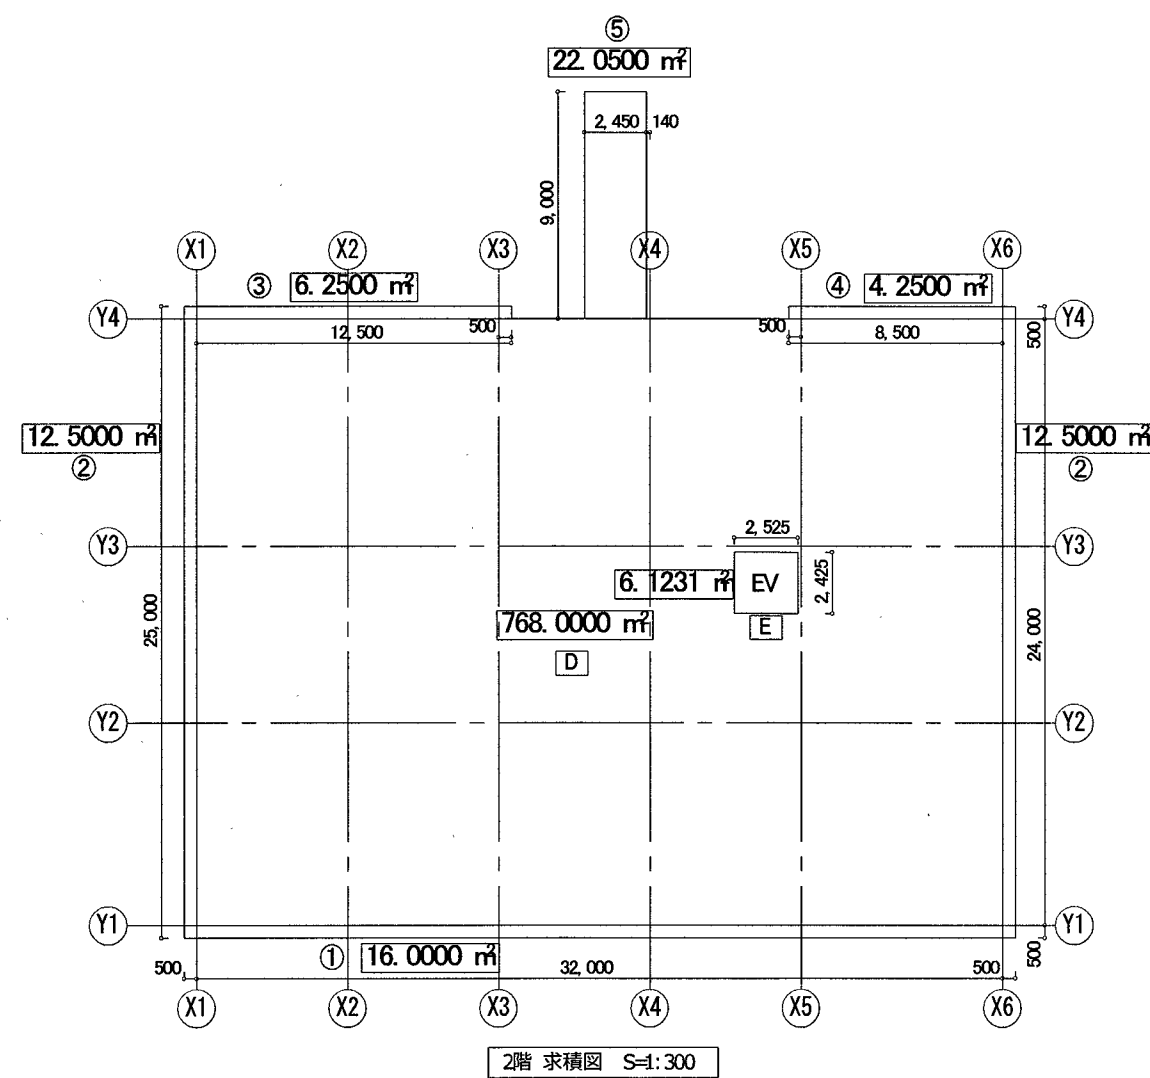

屋内部分の面積
(B+D)
382.4092+768.00
=1,150.40m²

延べ面積

1階
A 11.81 × 9.50 = 112.1950m²
B 23.94 × 4.325 + 24.26 × 11.495 = 382.4092m²
C 9.05 × 11.495 + 9.37 × 1.195 = 115.2269m²
小計: 609.83m²

2階
D 32.0 × 24.0 = 768.00m²

EV
E: 2.525 × 2.425 = 6.123125m²
E × 2 = 12.24m²

延べ面積

(A+B+D)
112.1950+382.4092+115.2269+768.00
=1,377.83m²

延べ面積(容積率算定用)
(延べ面積-A-E×2)
1,377.83-112.19-115.22-12.24
=1,138.18m²

駐輪場部分A: 112.19m²
駐車場部分C: 115.22m²

建築面積

① 32.0 × 0.5 = 16.00m²
② 25.0 × 0.5 = 12.50m²
③ 12.5 × 0.5 = 6.250m²
④ 8.5 × 0.5 = 4.250m²
⑤ 2.45 × 9.0 = 22.05m²

建築面積

(①+②+③+④+⑤)+768.00
=841.55m²

容積率

138.18 / 2,161.02 × 100
=6.39%

建築率

841.55 / 2,161.02 × 100
=38.95%

係	係長	課長補佐	課長
江口	大下	山田	松本

建築工房
SOU ARCHITECTURAL FACTORY

1-1-15 SHIRAKAWA
KOHJI CITY 780-0911 JAPAN
PHONE 088-824-0177
FAX 088-824-0216

(仮称) 春野文化公民館建設工事

PLANNING NO. DATE DRAWING BY CHECKED BY




付近見取図・求積図

SCALE [A2]
A3は70%縮小
S= 1:300



意匠
A-10

記号	計算式	面積
①	1.9868 × 3.6188 ÷ 2	3.594915
②	(4.1213 + 6.1791) × 0.8702 ÷ 2	4.481704
③	(6.1791 + 8.2531) × 0.881 ÷ 2	6.357384
④	(8.2531 + 10.3295) × 0.8828 ÷ 2	8.202359
⑤	(10.3295 + 12.3783) × 0.8644 ÷ 2	9.814311
⑥	(12.3783 + 14.5191) × 0.9011 ÷ 2	12.118623
⑦	(14.5191 + 16.6561) × 0.8828 ÷ 2	13.760733
⑧	(17.2491 + 16.6561) × 0.2424 ÷ 2	4.109310
⑨	(17.2491 + 17.6537) × 0.6439 ÷ 2	11.236956
⑩	(17.6537 + 18.2049) × 0.848 ÷ 2	15.204046
⑪	(18.2049 + 18.7551) × 0.8382 ÷ 2	15.489936
⑫	(18.7551 + 19.3233) × 0.8412 ÷ 2	16.015775
⑬	(19.3233 + 19.9557) × 0.8866 ÷ 2	17.412380
⑭	(19.9557 + 20.8221) × 1.1782 ÷ 2	24.022201
⑮	(20.8221 + 21.5022) × 0.8922 ÷ 2	18.880870
⑯	(21.5022 + 21.728) × 0.2852 ÷ 2	6.164626
⑰	(21.728 + 22.3533) × 0.7969 ÷ 2	17.564193
⑱	(22.3533 + 22.9991) × 0.7796 ÷ 2	17.678365
⑲	(22.9991 + 23.6633) × 0.7798 ÷ 2	18.193669
⑳	(23.6633 + 24.3428) × 0.7641 ÷ 2	18.340730
㉑	(24.3428 + 25.0198) × 0.7423 ÷ 2	18.320928
㉒	(25.0198 + 25.7154) × 0.731 ÷ 2	18.543715
㉓	(25.7154 + 26.4108) × 0.7313 ÷ 2	19.059945
㉔	(26.4108 + 27.1279) × 0.7239 ÷ 2	19.378332
㉕	(27.1279 + 27.8512) × 0.722 ÷ 2	19.847455
㉖	(27.8512 + 32.4184) × 3.9772 ÷ 2	119.852126
㉗	(32.4184 + 33.5534) × 0.9058 ÷ 2	29.878628
㉘	(33.5534 + 32.3036) × 1.6334 ÷ 2	53.785411
㉙	(32.3036 + 36.4343) × 3.1873 ÷ 2	109.544154
㉚	(36.4343 + 38.8076) × 1.8247 ÷ 2	68.646947
㉛	(38.8076 + 40.3906) × 1.2086 ÷ 2	47.859472
㉜	(40.3906 + 41.1901) × 0.5898 ÷ 2	24.058148
㉝	(41.1901 + 41.9651) × 0.6221 ÷ 2	25.865424
㉞	(41.9651 + 42.7432) × 0.6079 ÷ 2	25.747087
㉟	(42.7432 + 43.5145) × 0.6407 ÷ 2	27.632654
㊱	(43.5145 + 44.2332) × 0.6727 ÷ 2	29.513938
㊲	(44.2332 + 44.918) × 0.713 ÷ 2	31.782402
㊳	(44.918 + 45.6163) × 0.7947 ÷ 2	35.973804
㊴	(45.6163 + 46.2243) × 0.8011 ÷ 2	36.786752
㊵	(46.2243 + 46.7758) × 0.8433 ÷ 2	39.213492
㊶	(46.7758 + 47.2527) × 0.8719 ÷ 2	40.991724
㊷	(47.2527 + 47.6966) × 0.9121 ÷ 2	43.301628
㊸	(47.6966 + 48.0524) × 0.9468 ÷ 2	45.327576
㊹	(48.0524 + 48.354) × 0.9621 ÷ 2	46.376298
㊺	(48.354 + 48.5742) × 0.9824 ÷ 2	47.611311
㊻	(48.5742 + 48.7262) × 0.9855 ÷ 2	47.944772
㊼	(48.7262 + 48.8173) × 0.9963 ÷ 2	48.591294
㊽	(48.8173 + 48.8173) × 1.0056 ÷ 2	49.097213
㊾	(48.8173 + 48.757) × 1.0016 ÷ 2	48.871719
㊿	(48.757 + 48.6385) × 0.9925 ÷ 2	48.332516
㉑	(48.6385 + 48.4406) × 0.9821 ÷ 2	47.670692
㉒	(48.4406 + 48.1764) × 0.9792 ÷ 2	47.303683
㉓	(48.1764 + 47.8378) × 0.9477 ÷ 2	45.496328
㉔	(47.8378 + 47.4316) × 0.9207 ÷ 2	43.857268
㉕	(47.4316 + 46.9656) × 0.8869 ÷ 2	41.860438
㉖	(46.9656 + 46.4381) × 0.8783 ÷ 2	41.018234
㉗	(46.4381 + 45.8546) × 0.8252 ÷ 2	38.079968
㉘	(45.8546 + 45.1949) × 0.7599 ÷ 2	34.594257
㉙	(45.1949 + 44.4956) × 0.7103 ÷ 2	31.853581
㉚	(44.4956 + 43.7626) × 0.6871 ÷ 2	30.321104
㉛	(43.7626 + 42.9867) × 0.6403 ÷ 2	27.772788
㉜	(42.9867 + 42.1624) × 0.5631 ÷ 2	23.973729
㉝	(42.1624 + 41.2765) × 0.4756 ÷ 2	19.841770
㉞	(41.2765 + 40.3686) × 0.4052 ÷ 2	16.541297
㉟	(40.3686 + 39.4271) × 0.3435 ÷ 2	13.704911
㊱	(39.4271 + 38.4637) × 0.2668 ÷ 2	10.390632
㊲	0.0266 × 0.9028 ÷ 2	0.12007
㊳	0.9102 × 0.2492 ÷ 2	0.113410
㊴	38.4637 × 0.2207 ÷ 2	4.244469
㊵	36.2197 × 0.0264 ÷ 2	0.478100
㊶	1.9039 × 3.7046 ÷ 2	3.526593
㊷	(36.2197 + 34.8878) × 0.1008 ÷ 2	3.583818
㊸	(0.9072 + 0.2256) × 0.1008 ÷ 2	0.057093
㊹	(34.8878 + 34.9562) × 0.9121 ÷ 2	31.852356
㊺	0.0335 × 0.2245 ÷ 2	0.003760
㊻	0.0241 × 15.5445 ÷ 2	0.187311
㊼	15.5446 × 0.1143 ÷ 2	0.888373
㊽	34.9562 × 0.1143 ÷ 2	1.997746
㊾	7.5677 × 0.0241 ÷ 2	0.091190
㊿	15.5448 × 0.0884 ÷ 2	0.687080
㉑	0.0178 × 7.5677 ÷ 2	0.067352
㉒	(15.5373 + 15.5445) × 3.8856 ÷ 2	60.385721
㉓	1.5686 × 15.5372 ÷ 2	12.185825
合計		2161.02269



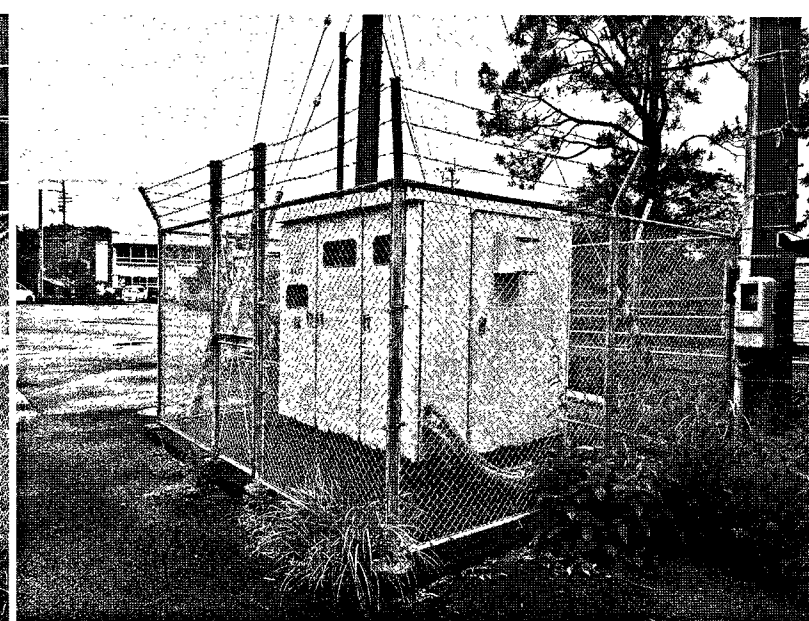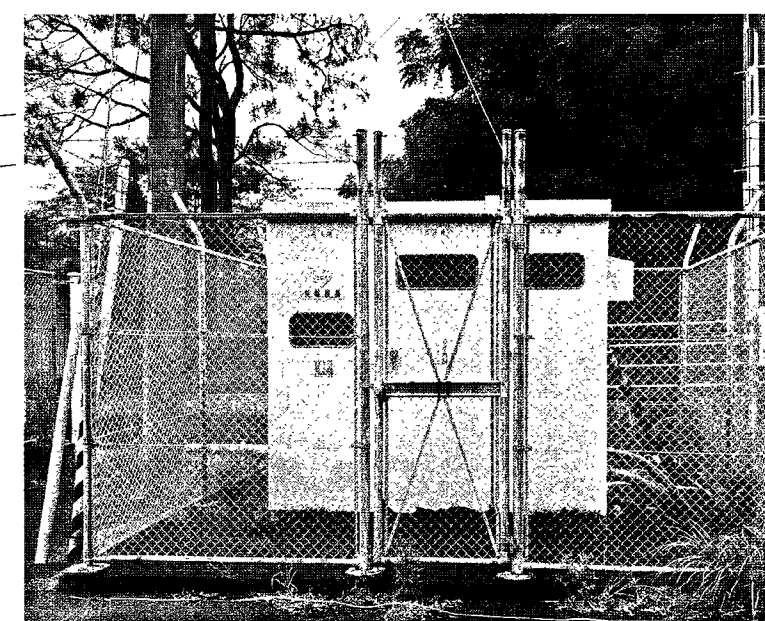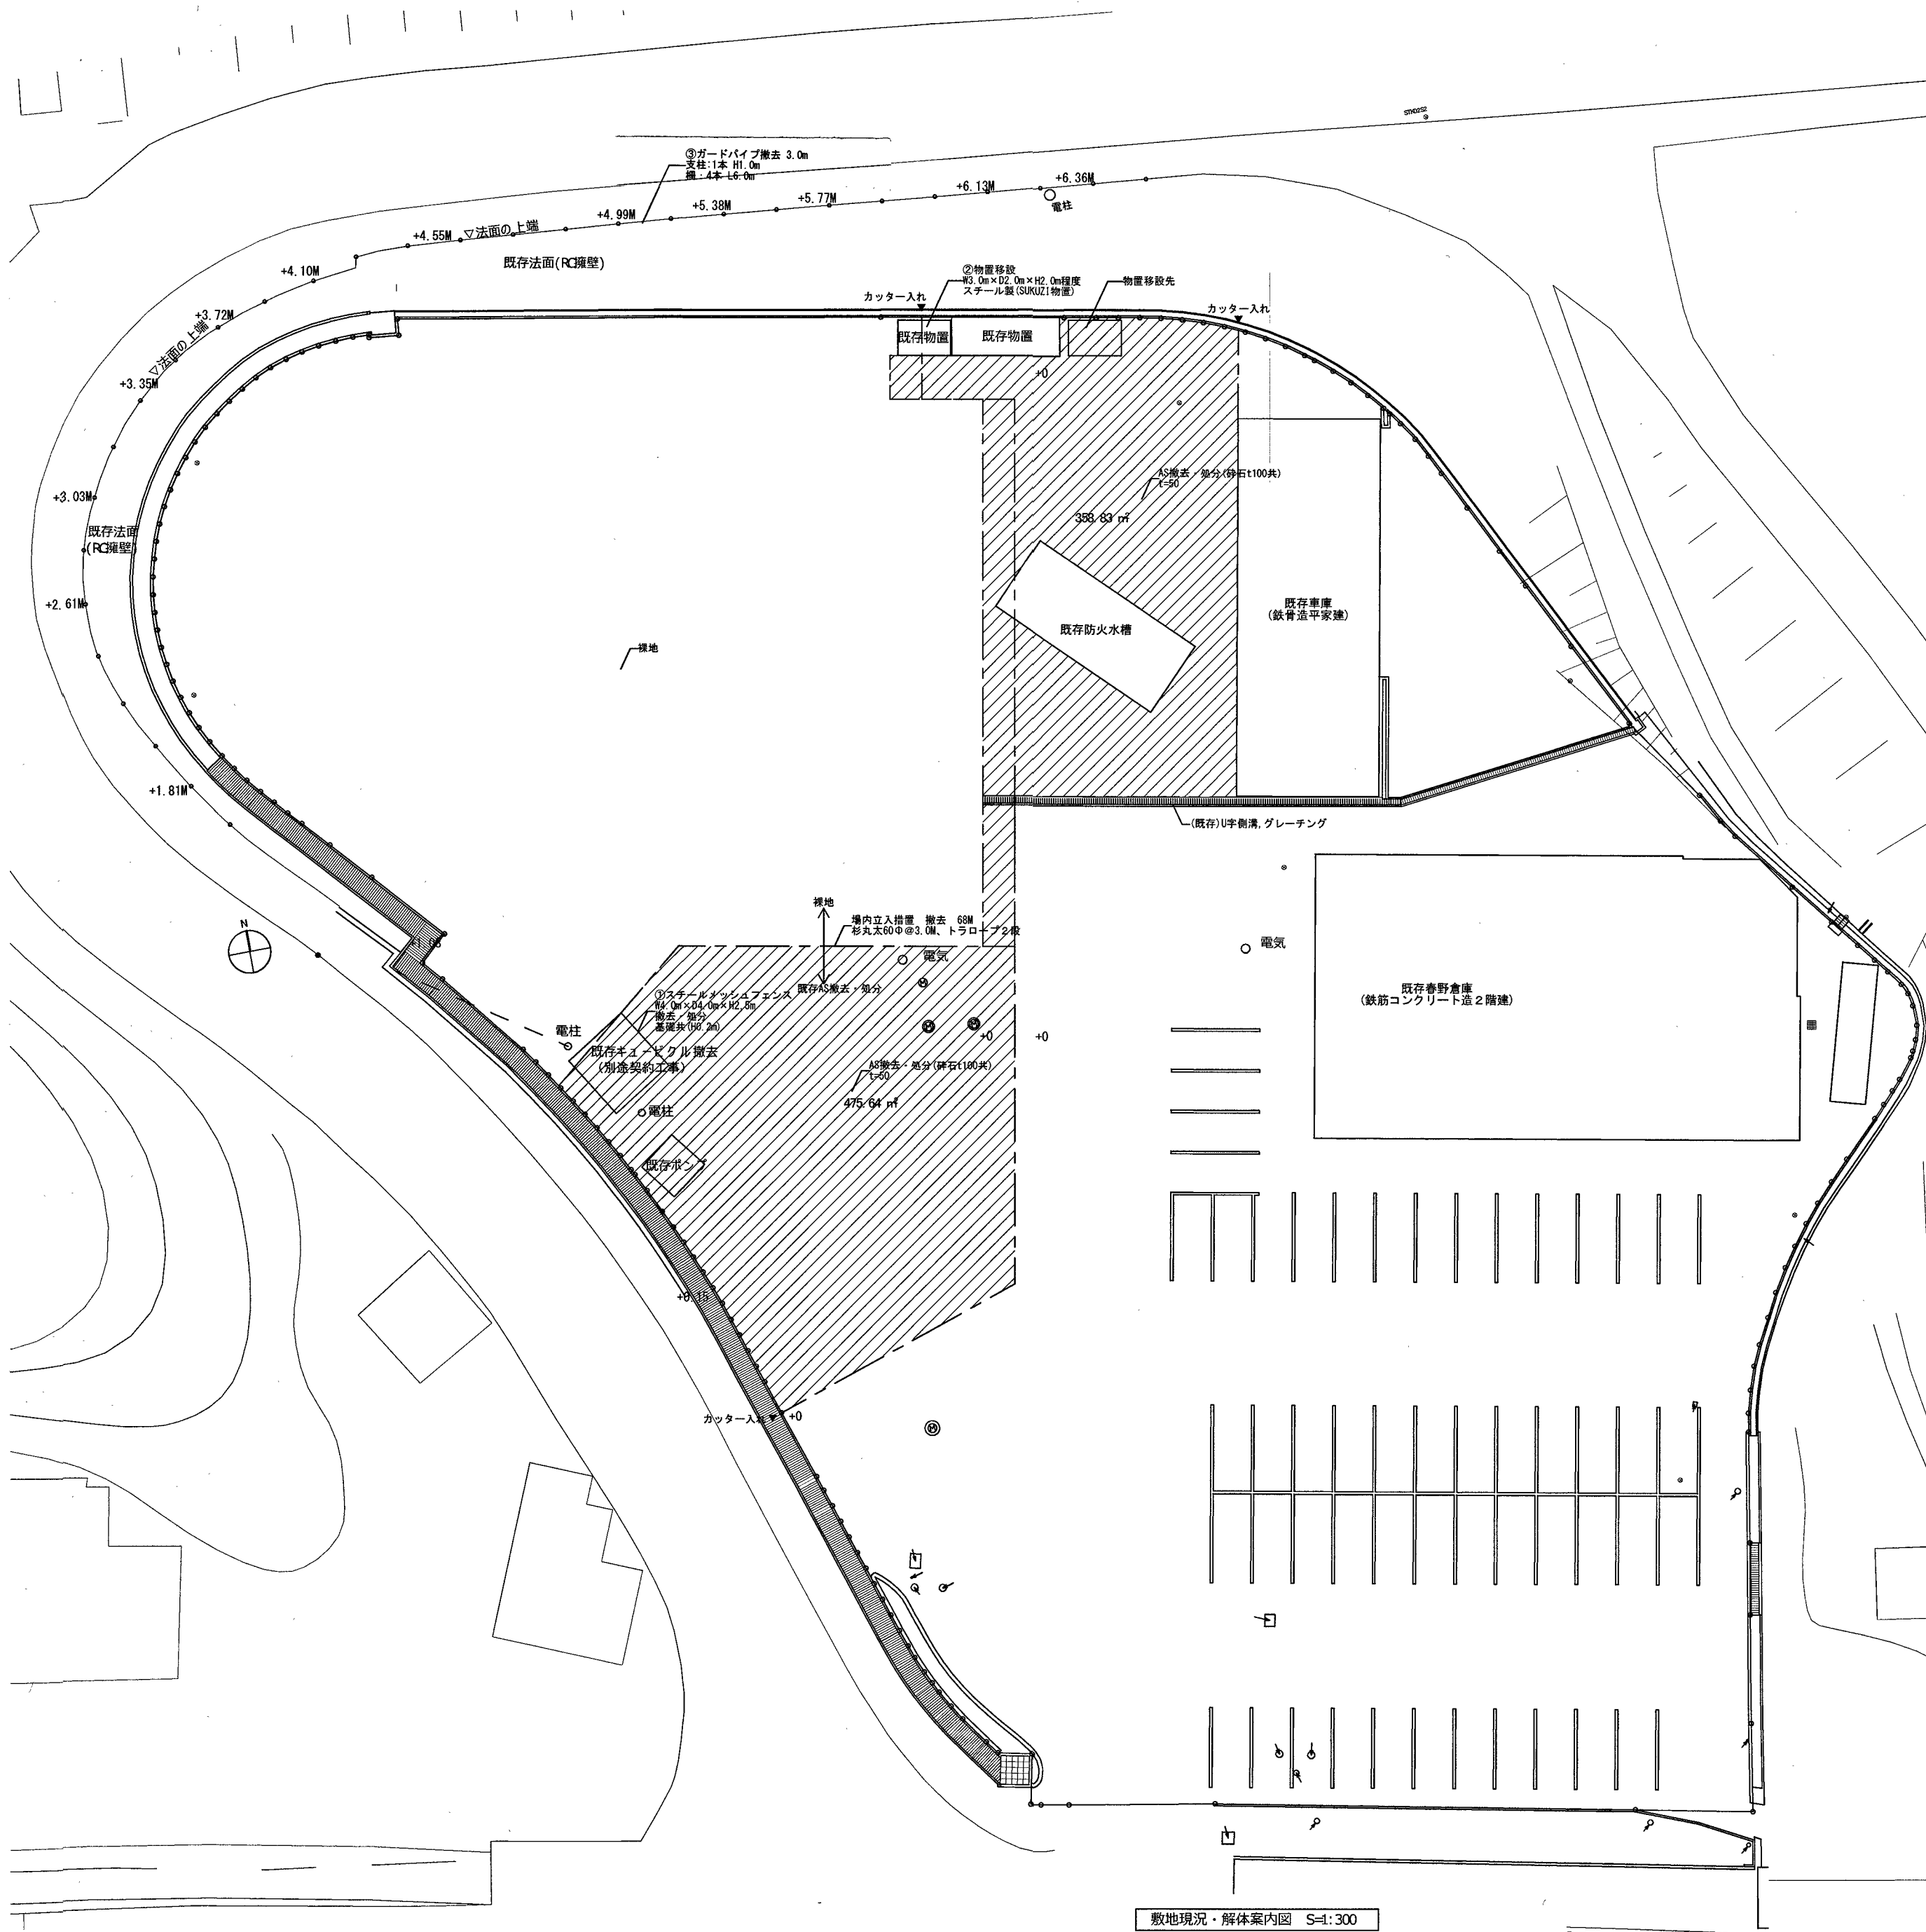


①スチールメッシュフェンス 撤去・処分
 W4.0m×D4.0m×H2.5m 基礎共(HD.2m)
 キュービクル本体、配管、配線の撤去は別途工事

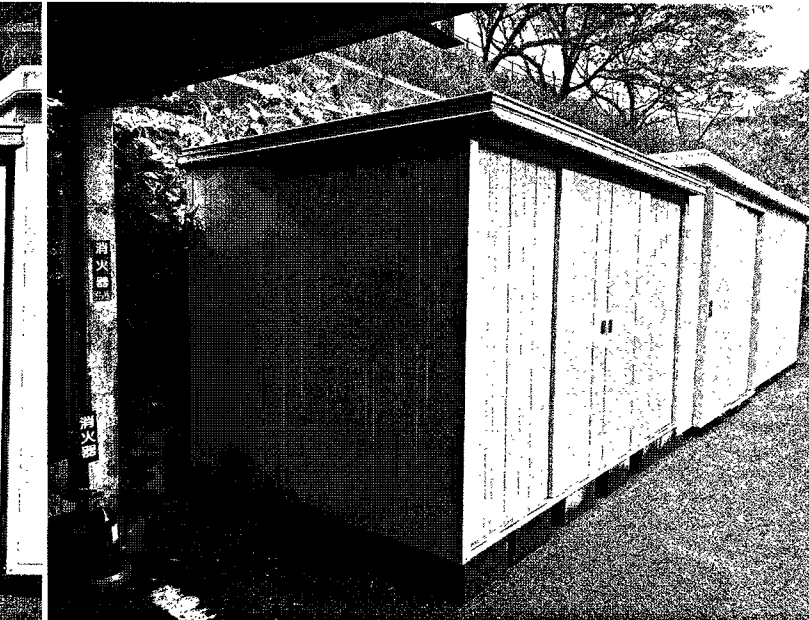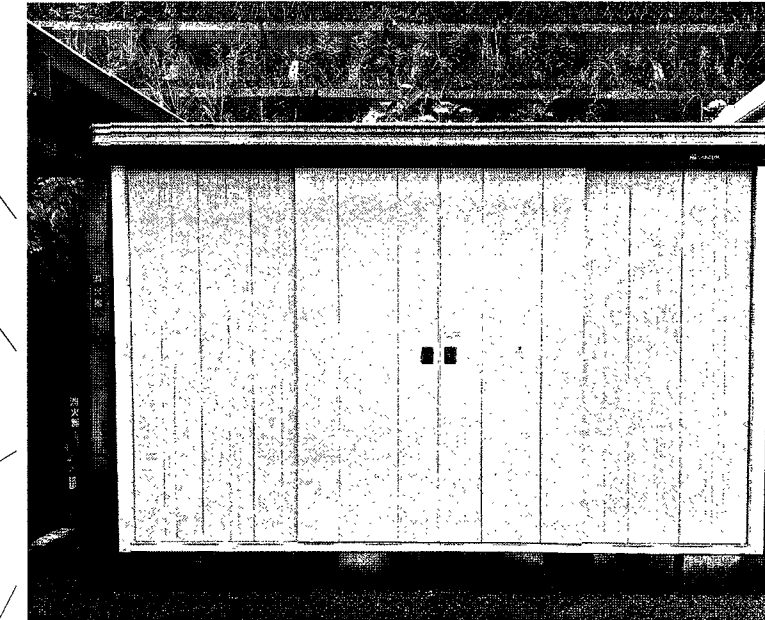

②物置移設
 W8.0m×D2.0m×H2.0m程度
 スチール製(SUKUZI物置)



②ガードパイプ撤去 6.0m
 支柱:1本 H1.1m
 柵:4本 L6.0m

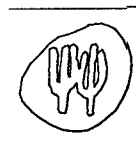


係	係長	課長補佐	課長
江口	大下	田中	松本

建築工房
 SOU ARCHITECTURAL FACTORY
 1-1-15 SHINJUKU
 KOJIKI CITY 780-0811 JAPAN
 PHONE 068-824-0177
 FAX 068-824-0216
 一級建築士 大臣登録第329877号 横島 康

(仮称) 春野文化公民館建設工事
 PLANNING NO. DATE DRAWING BY CHECKED BY

敷地現況・解体案内図
 SCALE [A2]
 A3は70%縮小
 S= 1:300
 意匠
 A-11

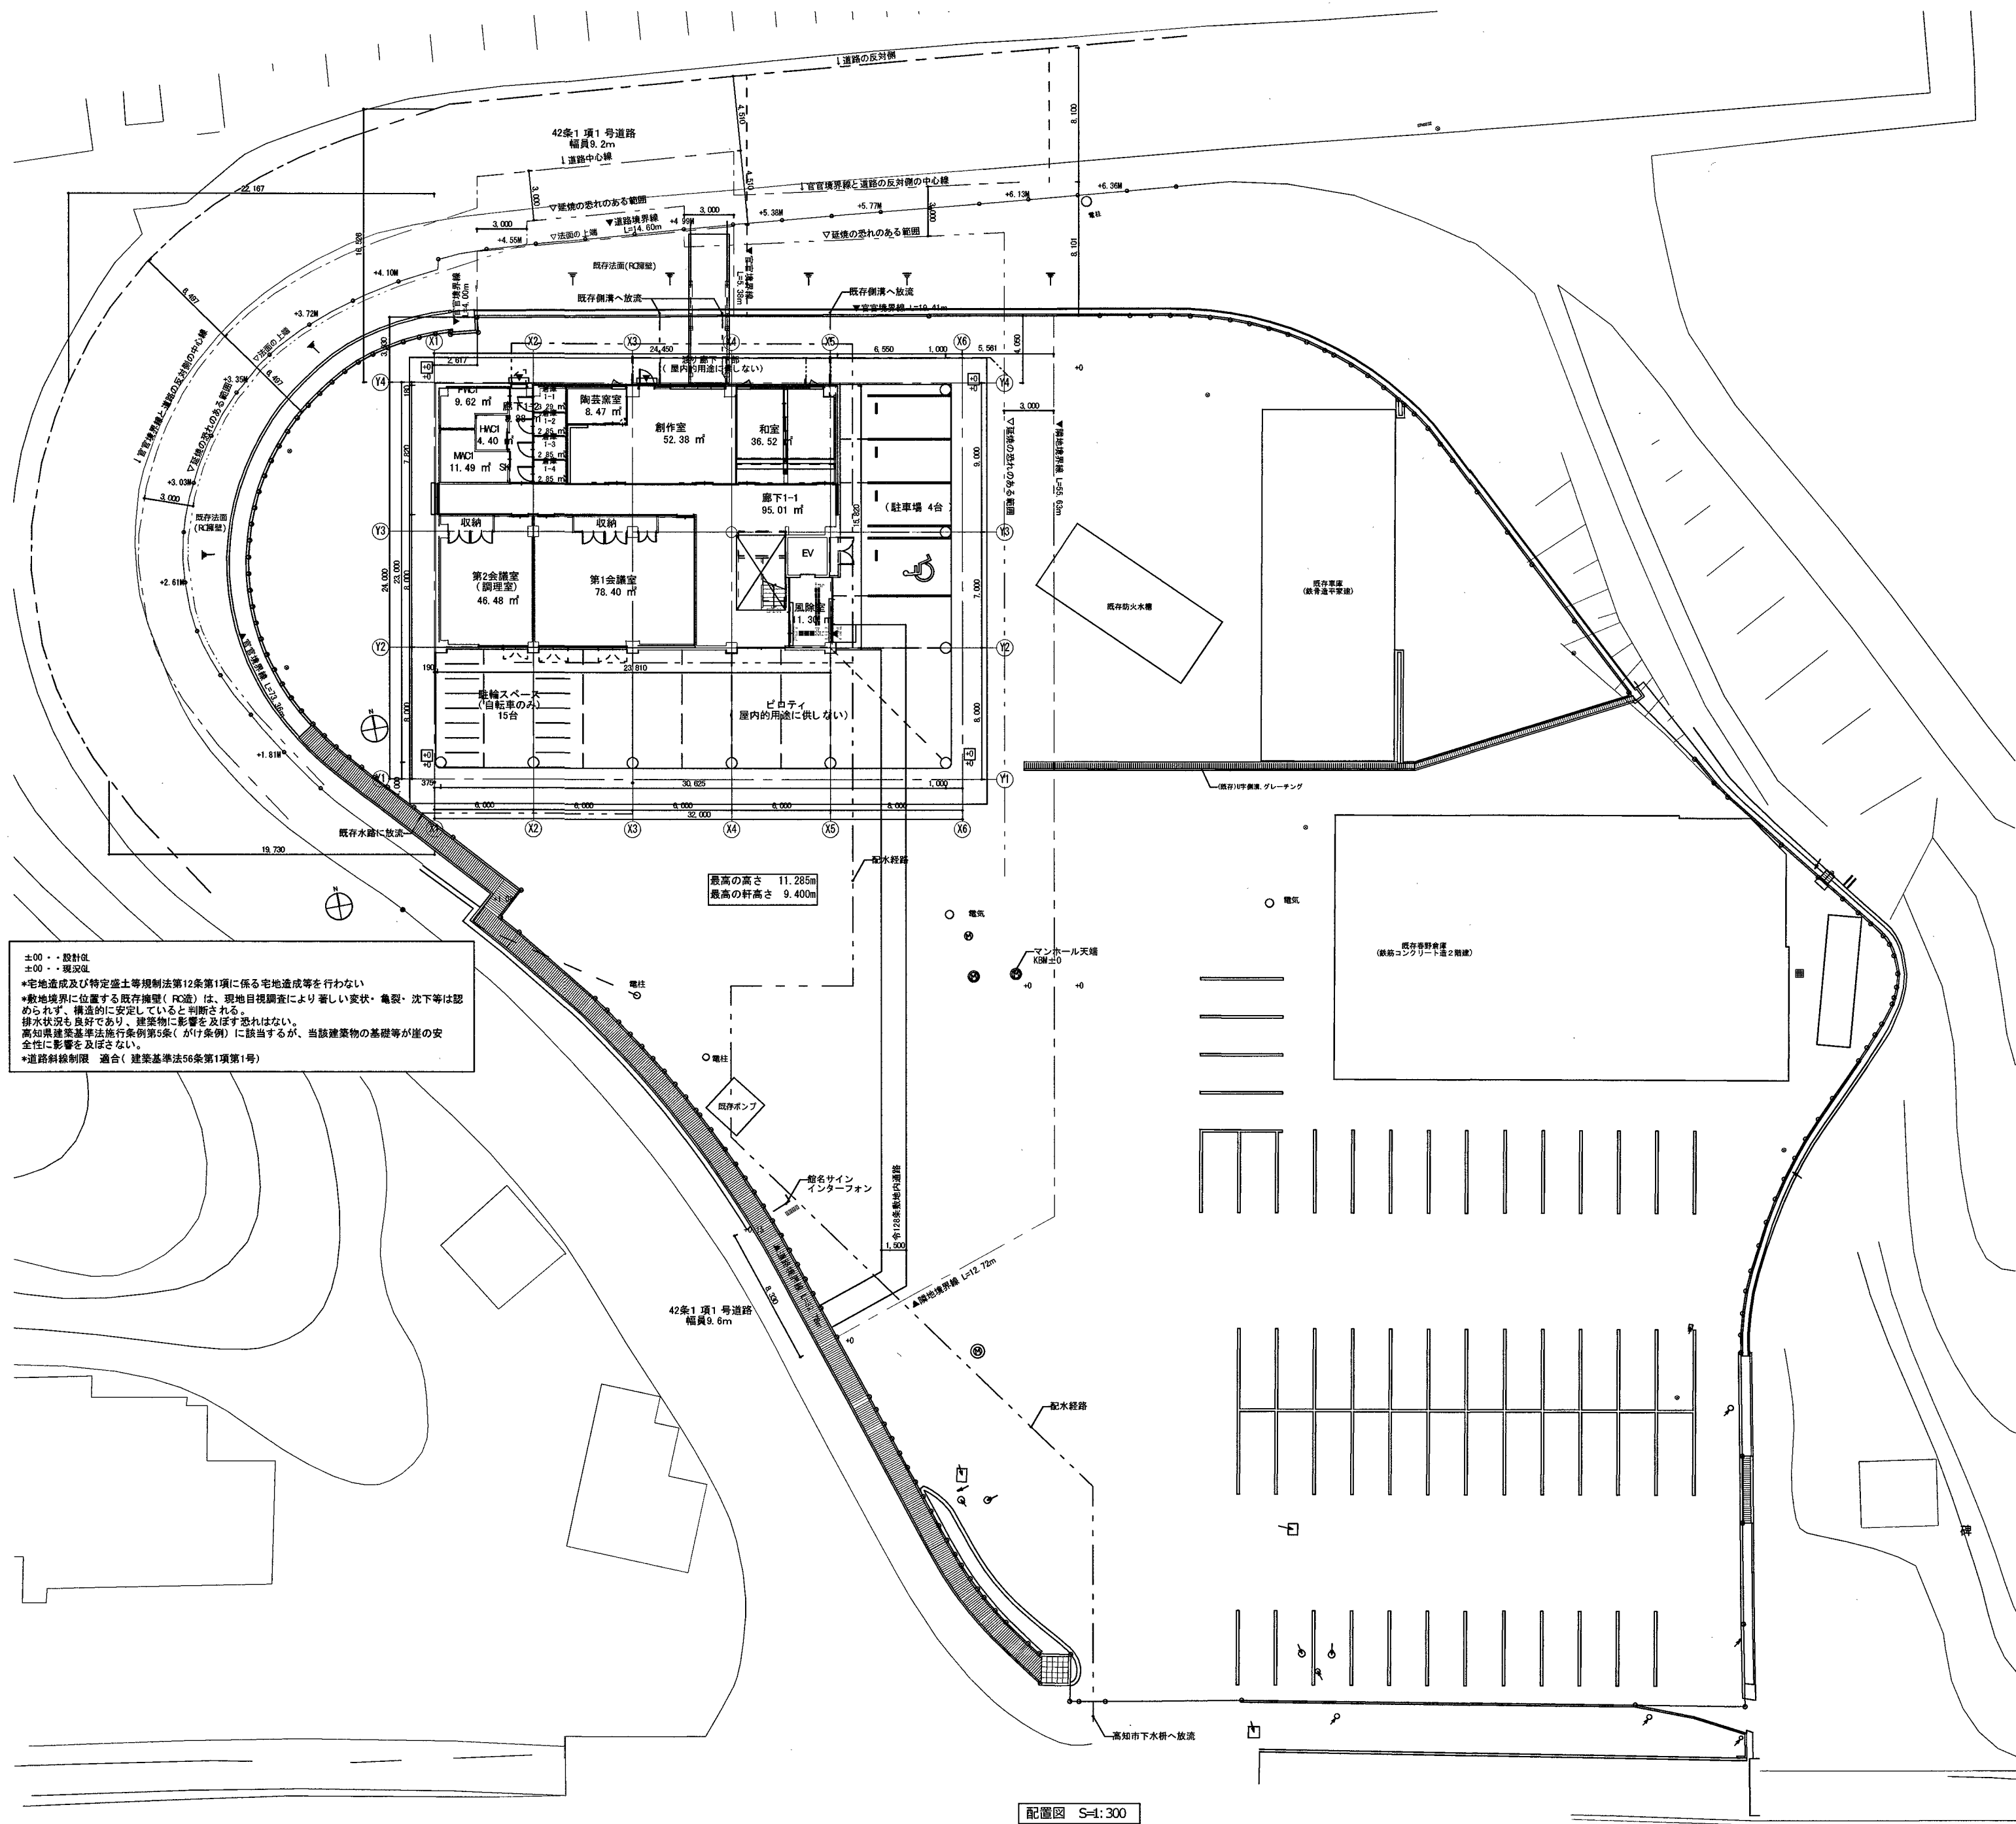


係	係長	課長補佐	課長
江口	大下	豊田	松本


建築工房
SOU ARCHITECTURAL FACTORY
1-1-15 SHINAGI K
KOHJI Q.TY. 780-0911 JAPAN
PHONE 088-824-0177
FAX 088-824-0216
一級建築士 大臣登録第329877号 横田 康

（仮称）春野文化公民館建設工事
PLANNING NO. DATE DRAWING BY CHECKED BY


配置図
SCALE [A2]
A3は70%縮小
S= 1:300
意匠
A-12

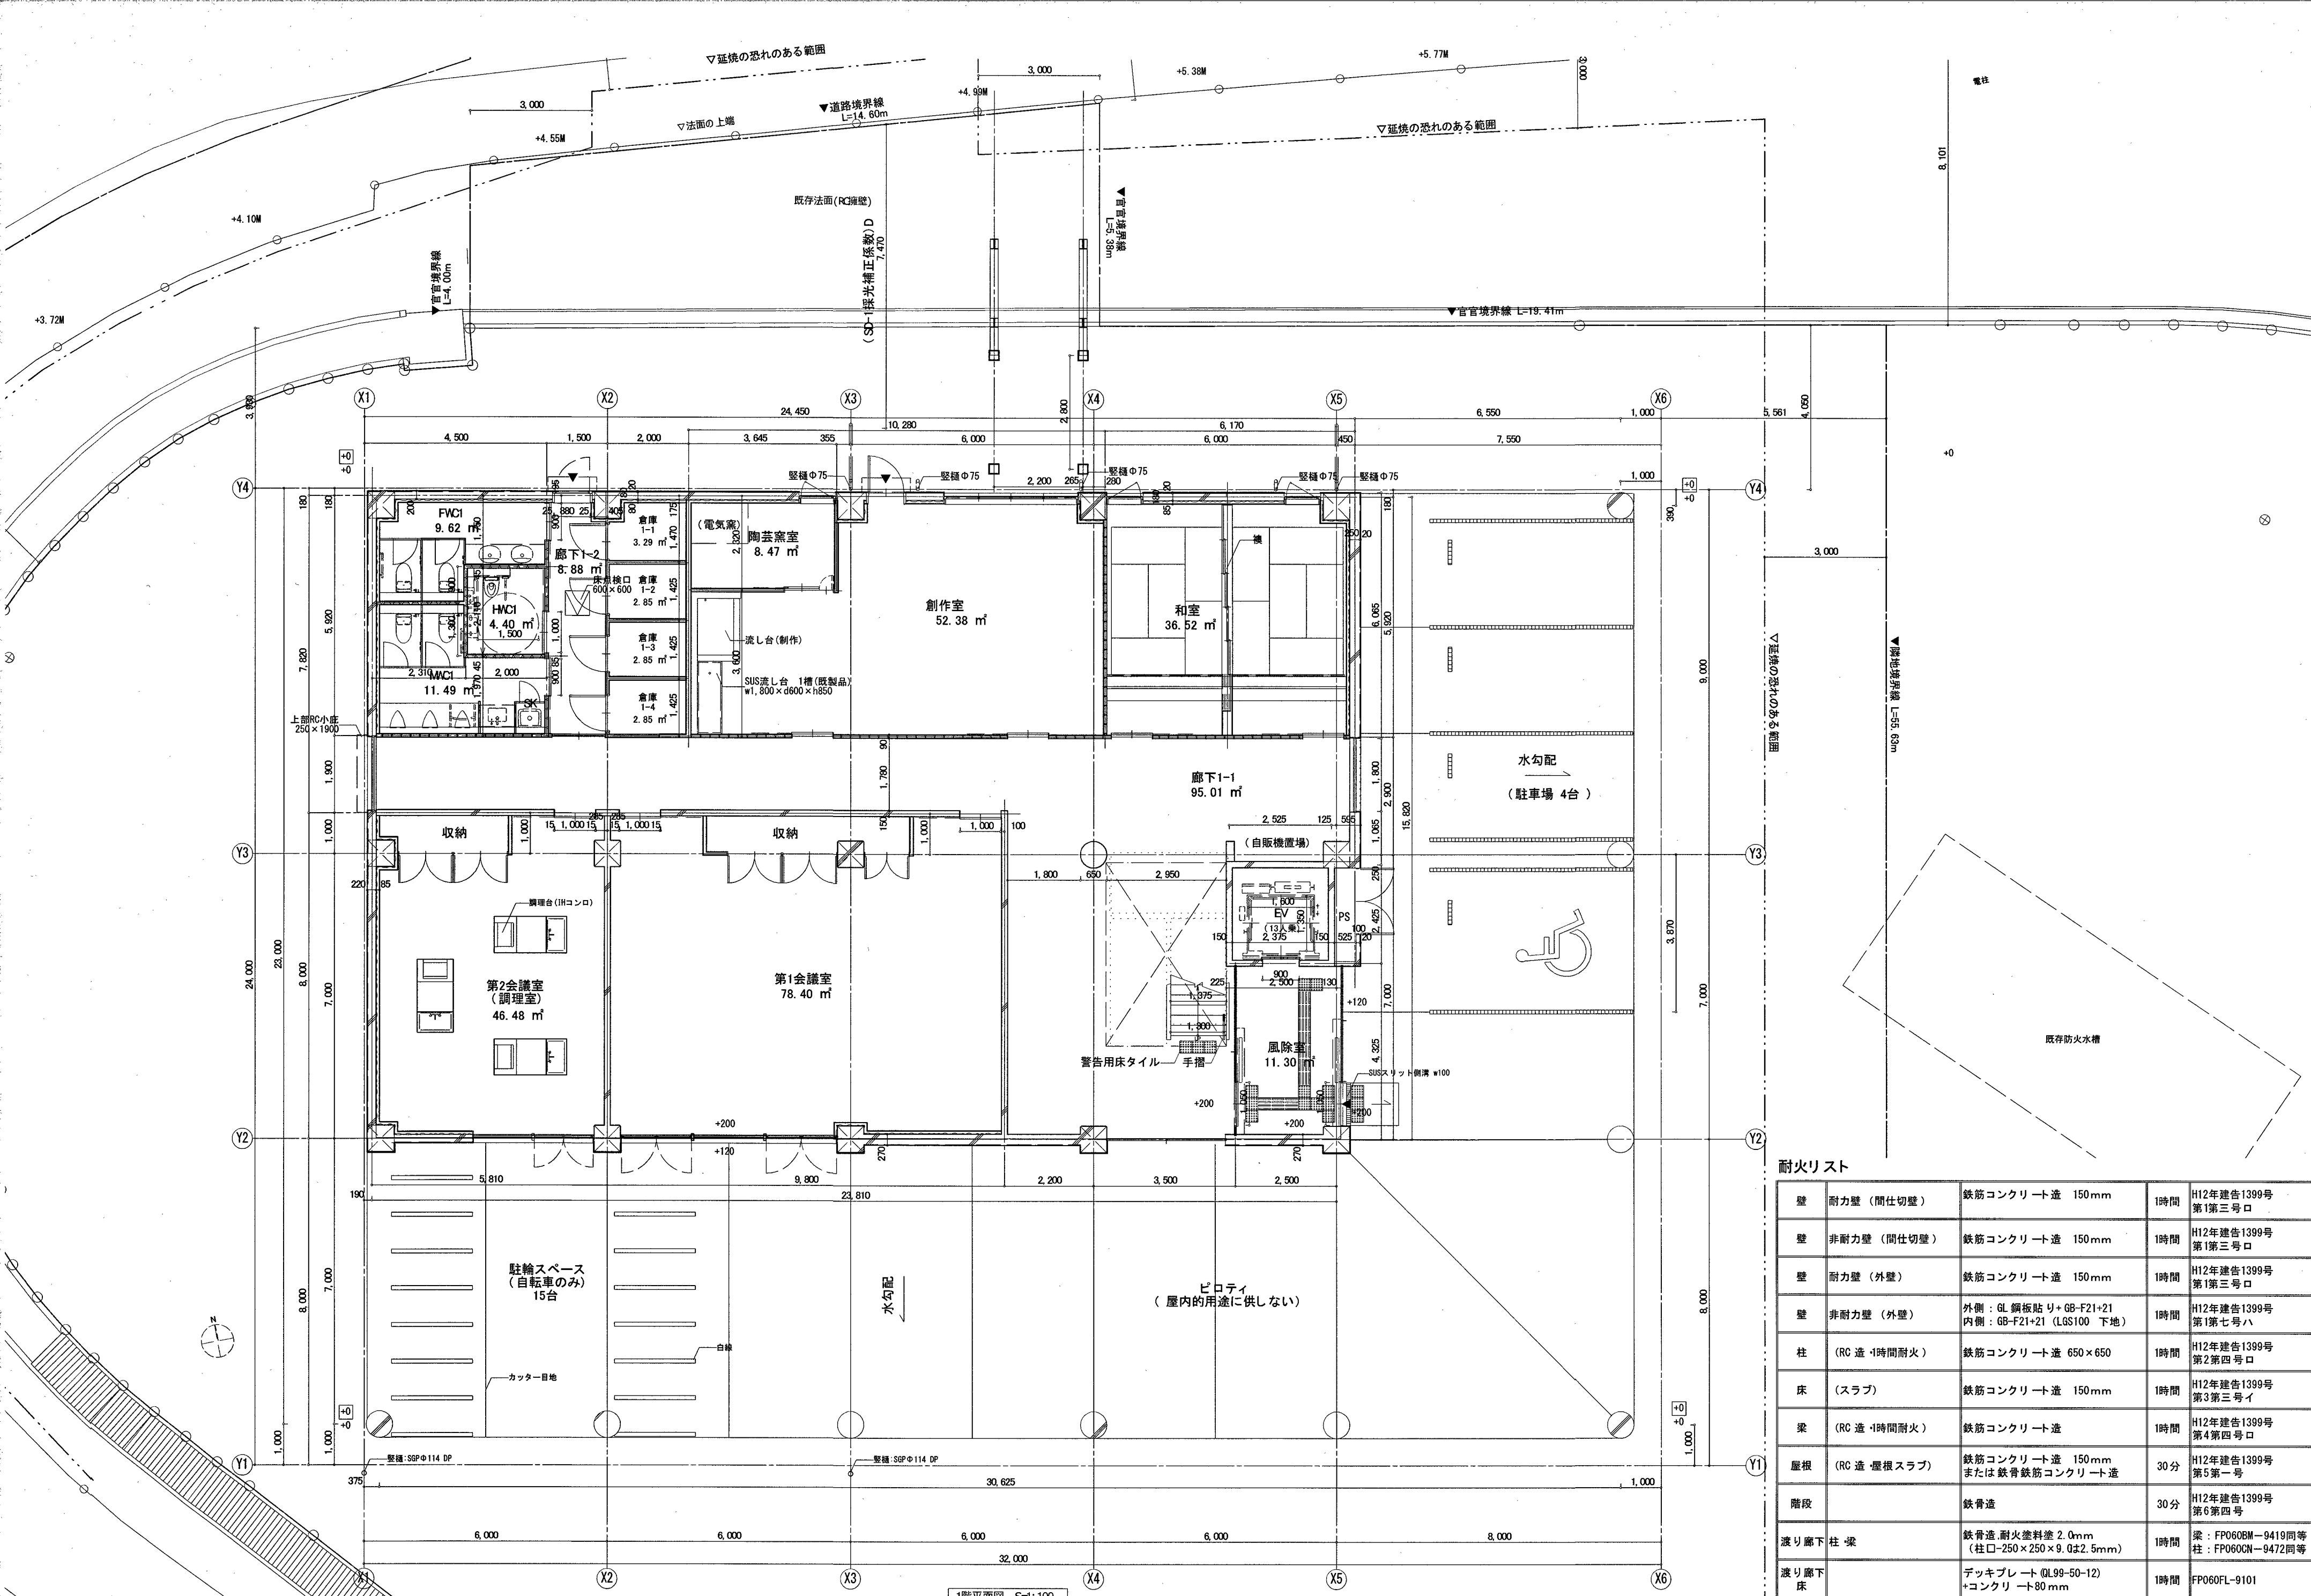

耐火リスト				
壁	耐力壁 (間仕切壁)	鉄筋コンクリート造 150mm	1時間	H12年建造1399号 第1第三号口
壁	非耐力壁 (間仕切壁)	鉄筋コンクリート造 150mm	1時間	H12年建造1399号 第1第三号口
壁	耐力壁 (外壁)	鉄筋コンクリート造 150mm	1時間	H12年建造1399号 第1第三号口
壁	非耐力壁 (外壁)	外側: GL 鋼板貼り+ GB-F21+21 内側: GB-F21+21 (LGS100 下地)	1時間	H12年建造1399号 第1第七号ハ
柱	(RC造・1時間耐火)	鉄筋コンクリート造 650×650	1時間	H12年建造1399号 第2第四号口
床	(スラブ)	鉄筋コンクリート造 150mm	1時間	H12年建造1399号 第3第三号イ
梁	(RC造・1時間耐火)	鉄筋コンクリート造	1時間	H12年建造1399号 第4第四号口
屋根	(RC造・屋根スラブ)	鉄筋コンクリート造 150mm または鉄骨鉄筋コンクリート造	30分	H12年建造1399号 第5第一号
階段		鉄骨造	30分	H12年建造1399号 第6第四号
渡り廊下 柱・梁		鉄骨造・耐火塗料塗 2.0mm (柱口-250×250×9.0±2.5mm)	1時間	梁: FP060BM-9419同等 柱: FP060CN-9472同等
渡り廊下 床		デッキプレート (QL99-50-12) +コンクリート80mm	1時間	FP060FL-9101

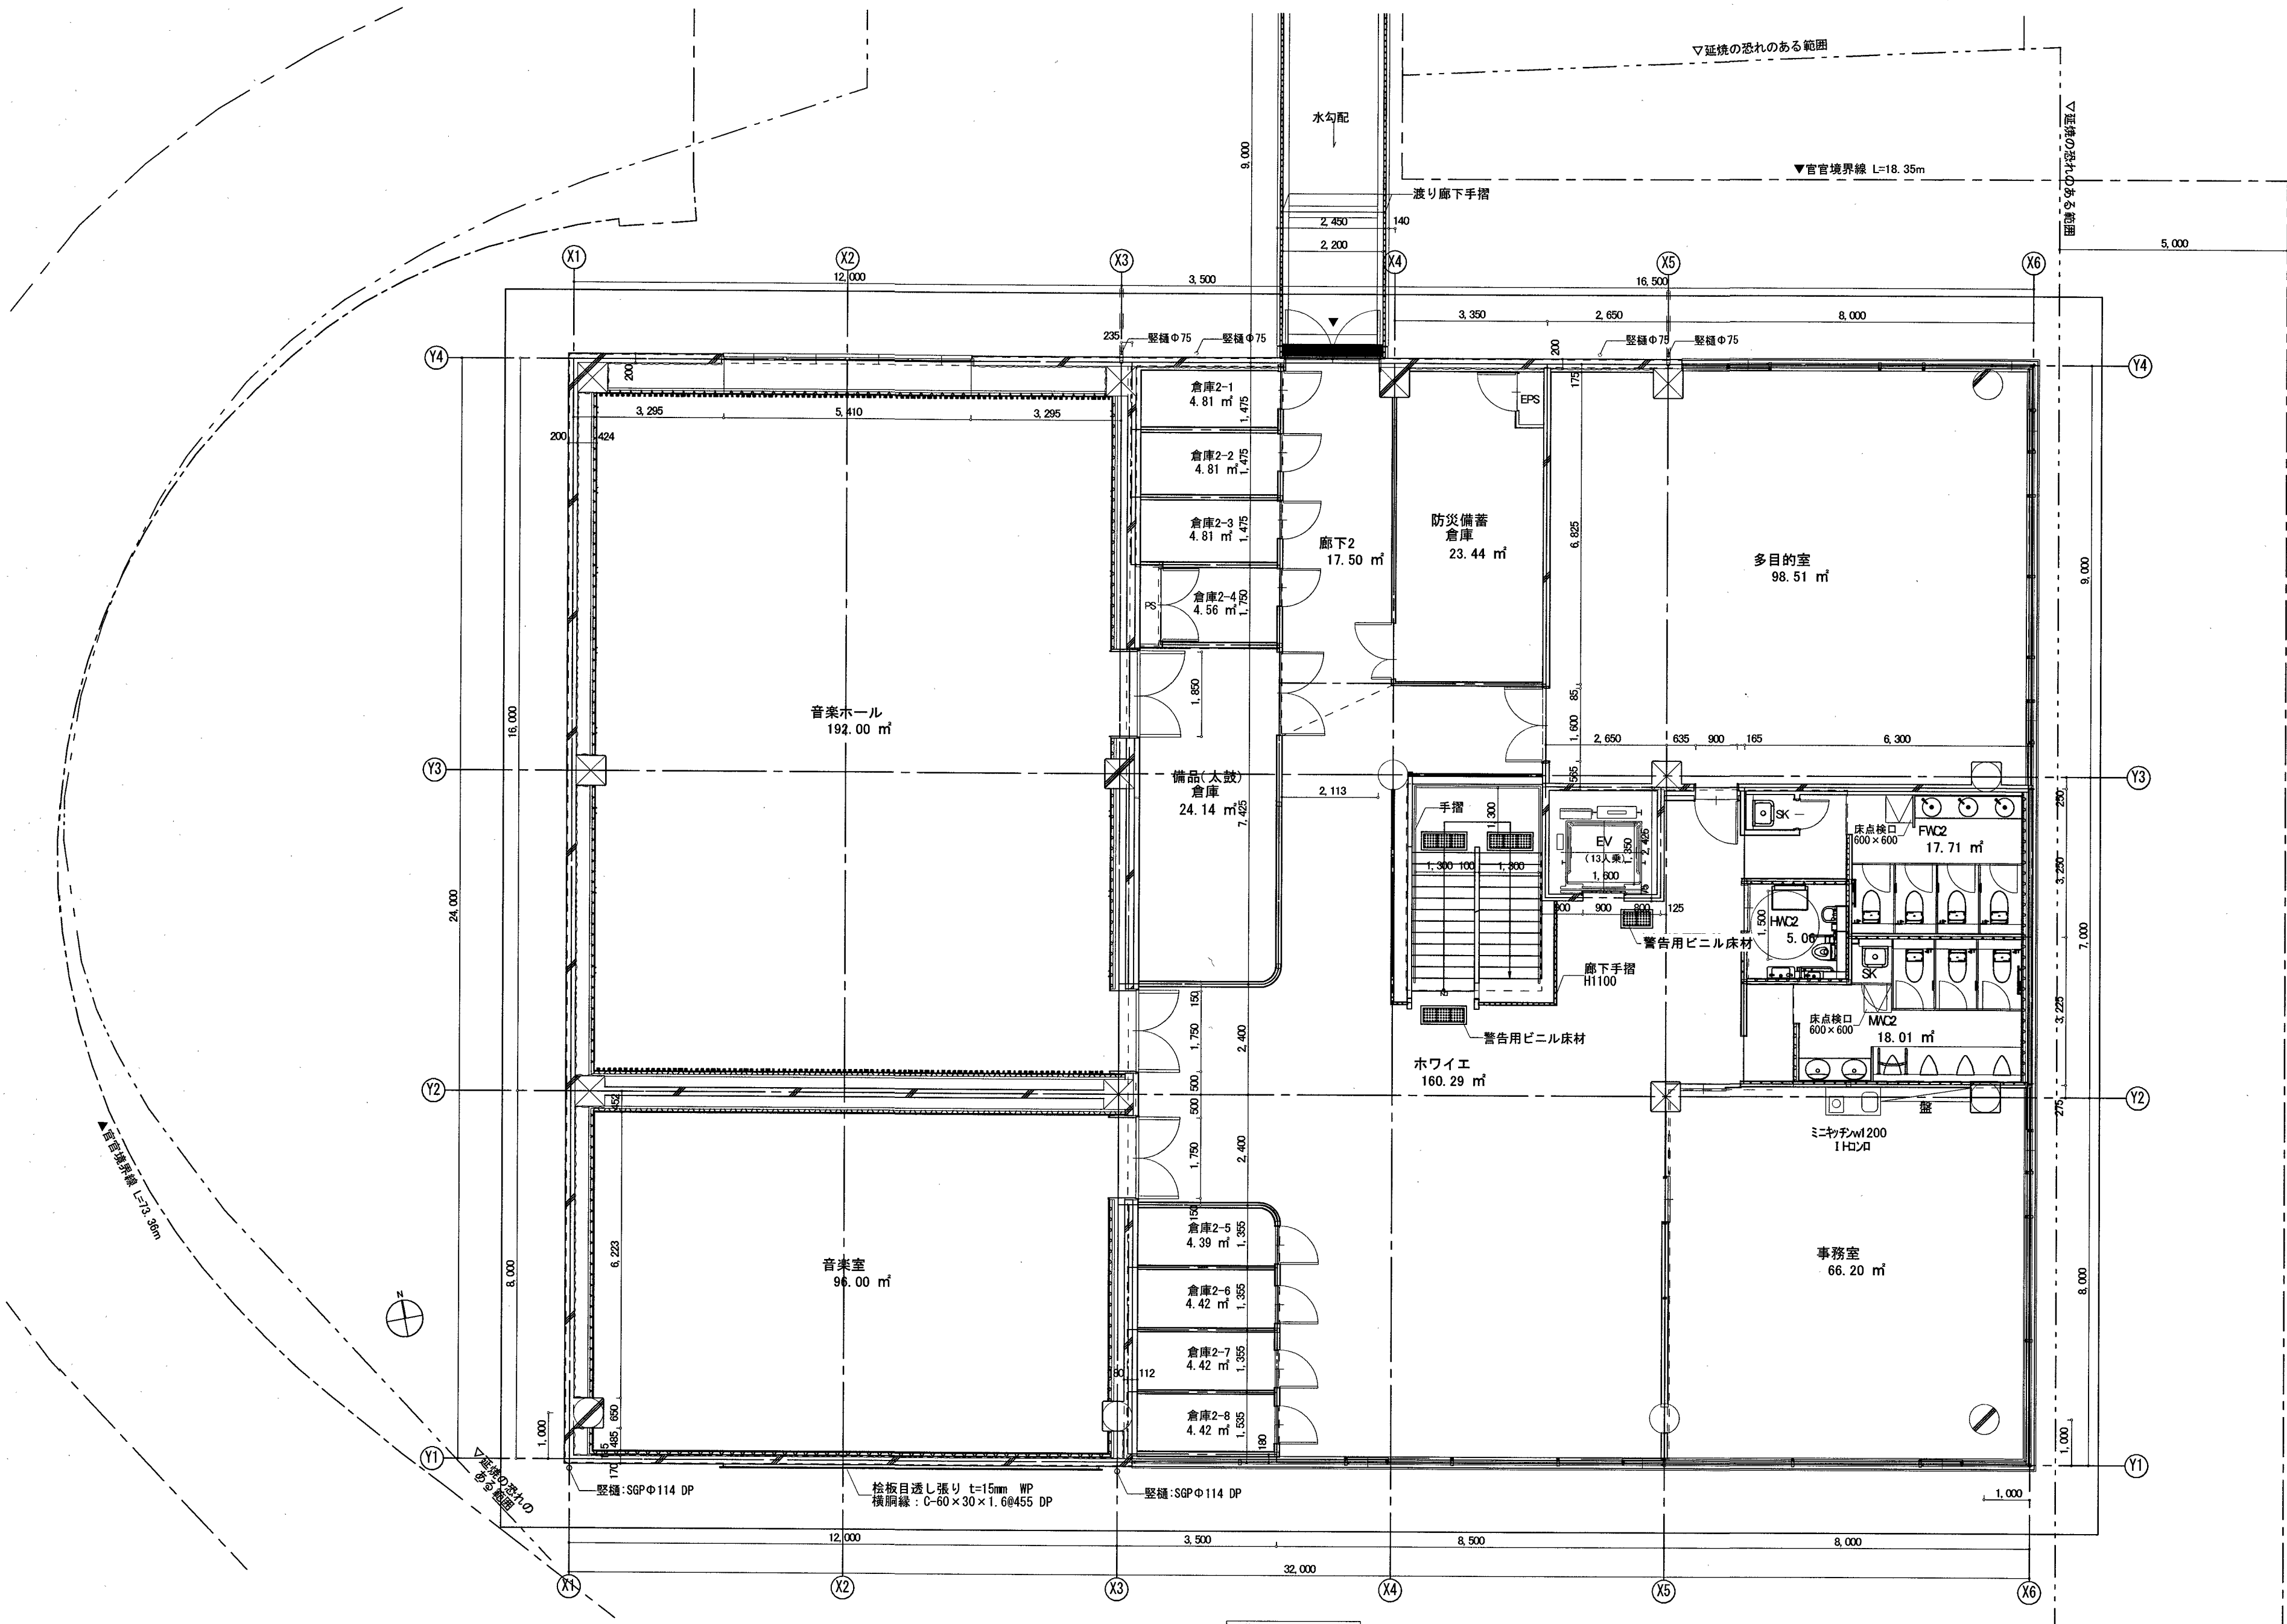

2階平面図 S=1:100

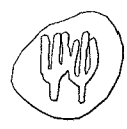

係	係長	課長補佐	課長
江	大	山	松


建築工房
SUI ARCHITECTURAL FACTORY
一級建築士 大臣登録第329877号 横島 康

1-1-15 SHINJUKU
KOHJI Q.T.Y. 780-0911 JAPAN
PHONE 088-824-0177
FAX 088-824-0216

(仮称) 春野文化公民館建設工事
PLANNING NO. DATE DRAWING BY CHECKED BY

2階平面図
SCALE [A2]
A3は70%縮小
S= 1:100

意匠
A-14

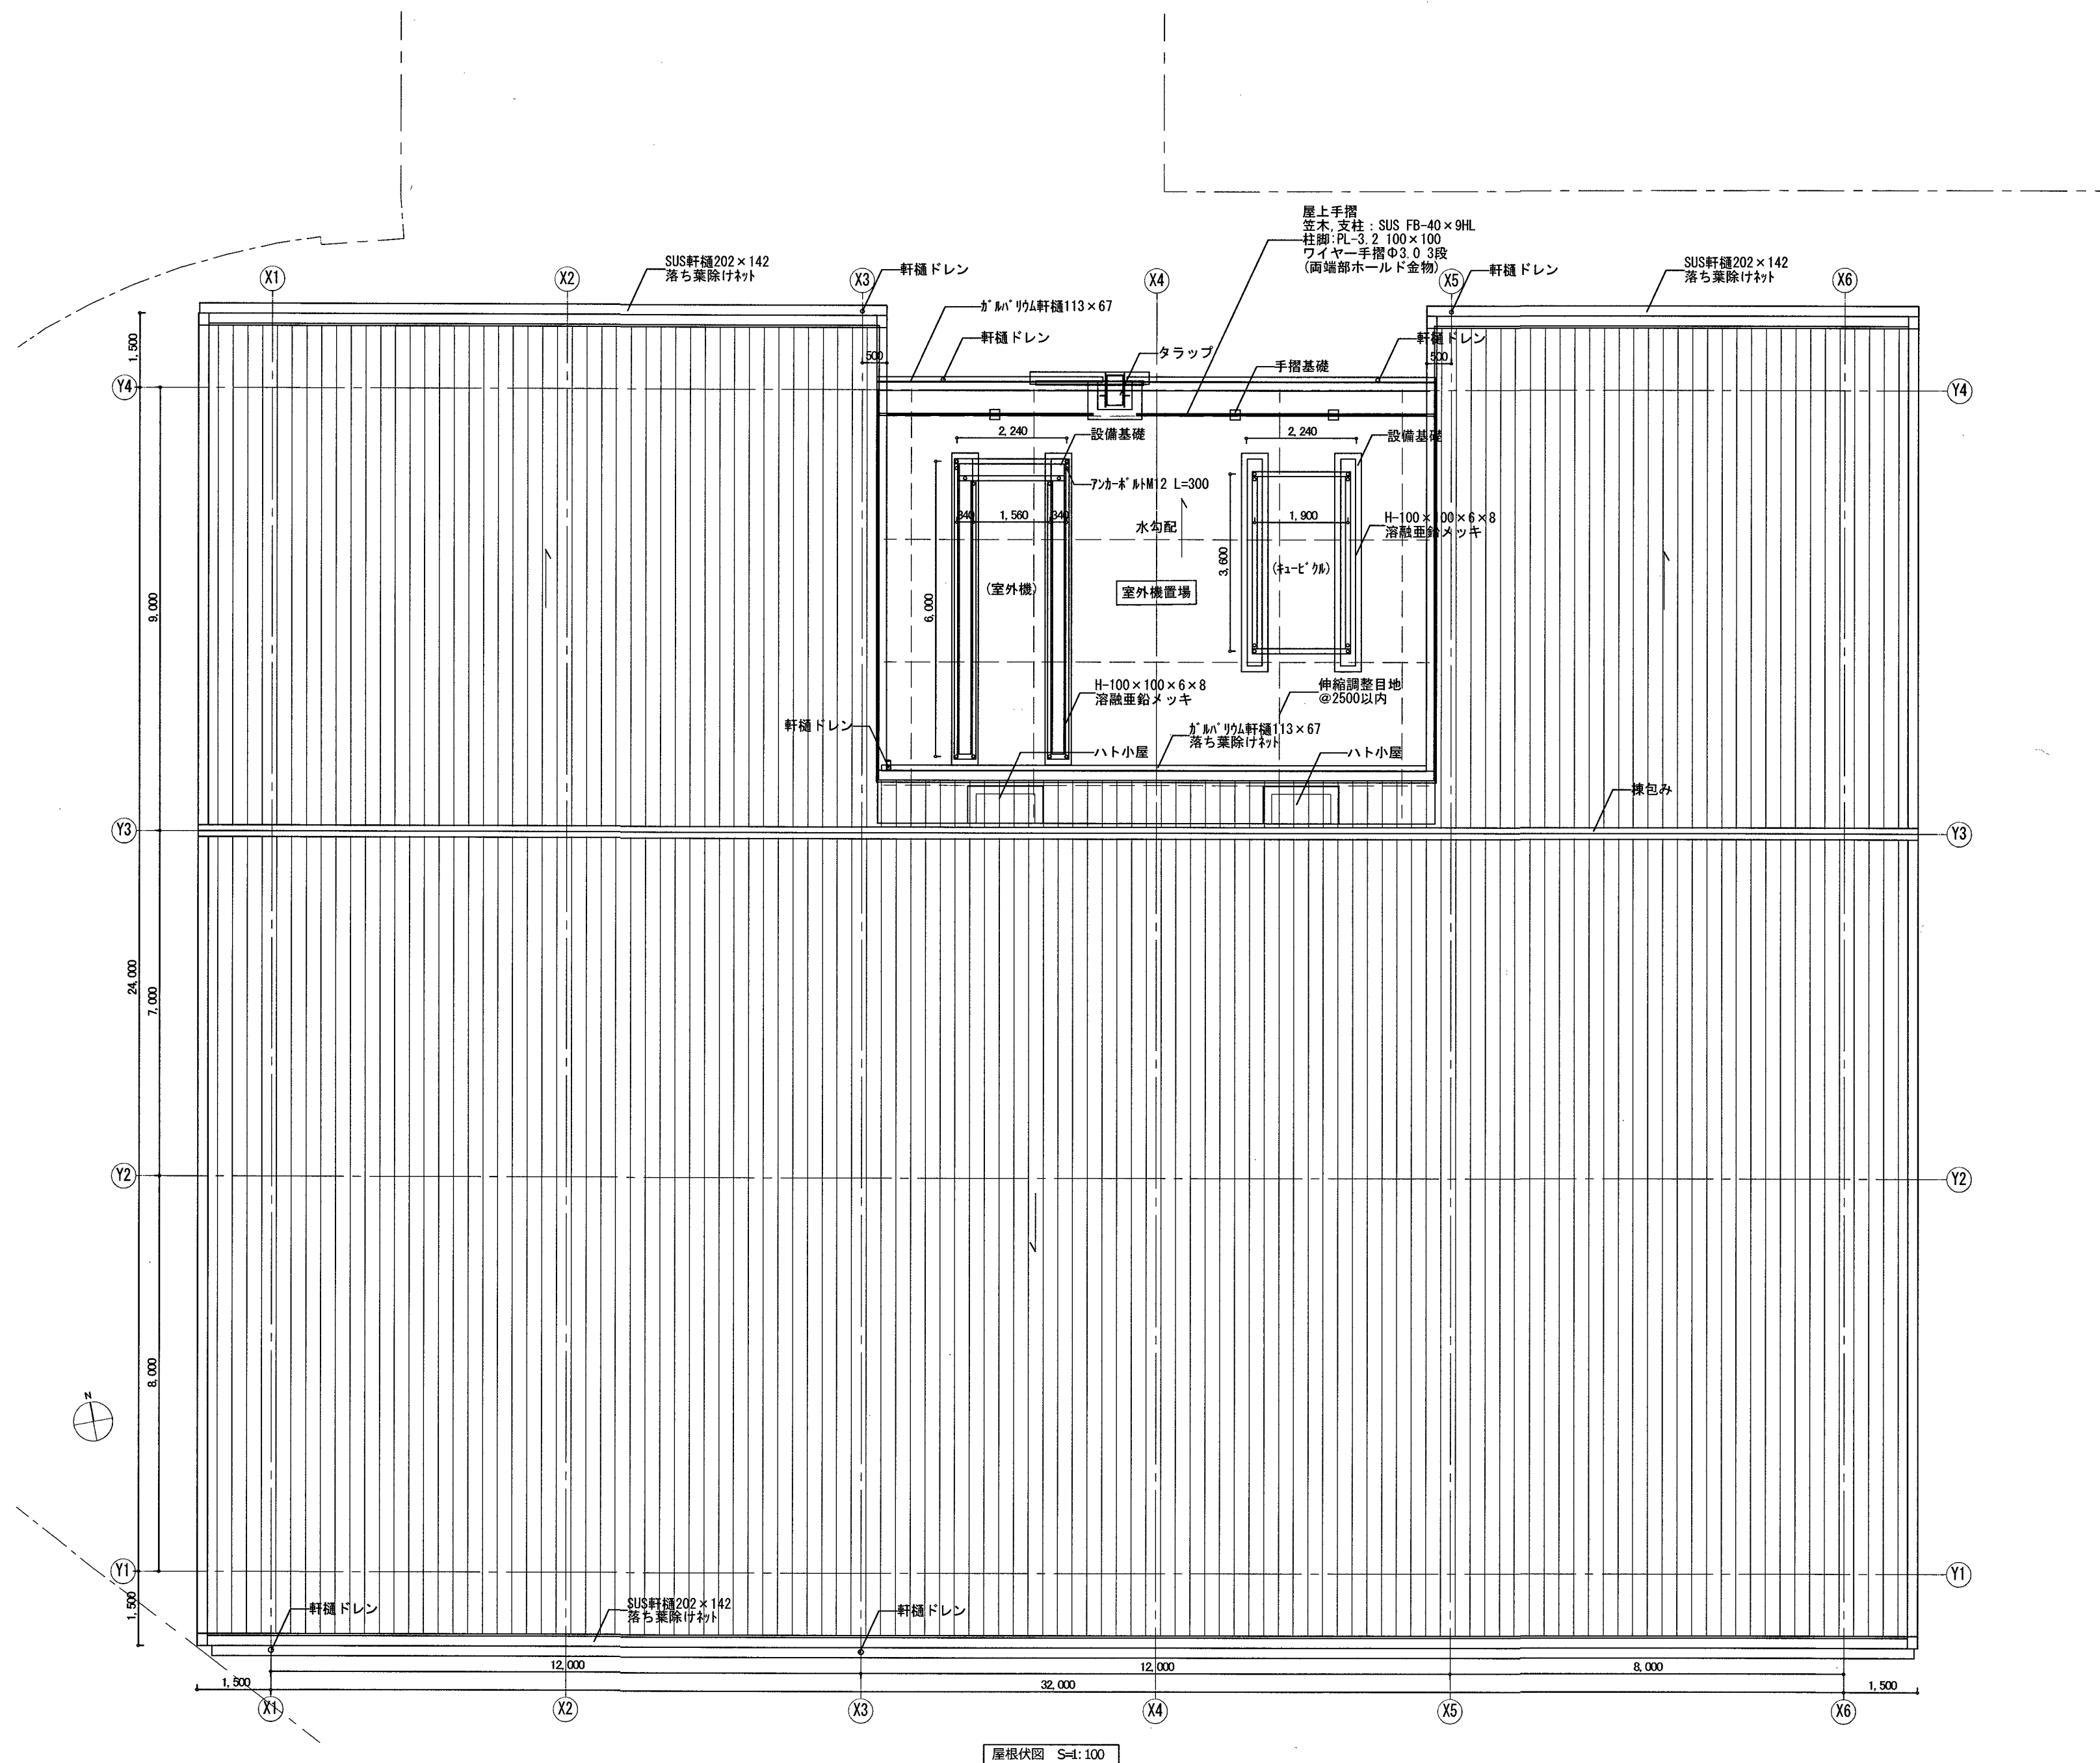

屋根伏図 S=1:100



係	係長	課長補佐	課長
江口	大下	青木	松本

建築工房
SOU ARCHITECTURAL FACTORY

1-1-15 SHIN/AS K1
KOOH CITY 780-0911 JAPAN
PHONE 088-824-0177
FAX 088-824-0216

一級建築士 大臣登録第329877号 横昌 康





(仮称) 春野文化公民館建設工事

PLANNING NO. DATE DRAWING BY CHECKED BY

屋根伏図

SCALE [A2]
A3は70%縮小
S= 1:100

意匠
A-15

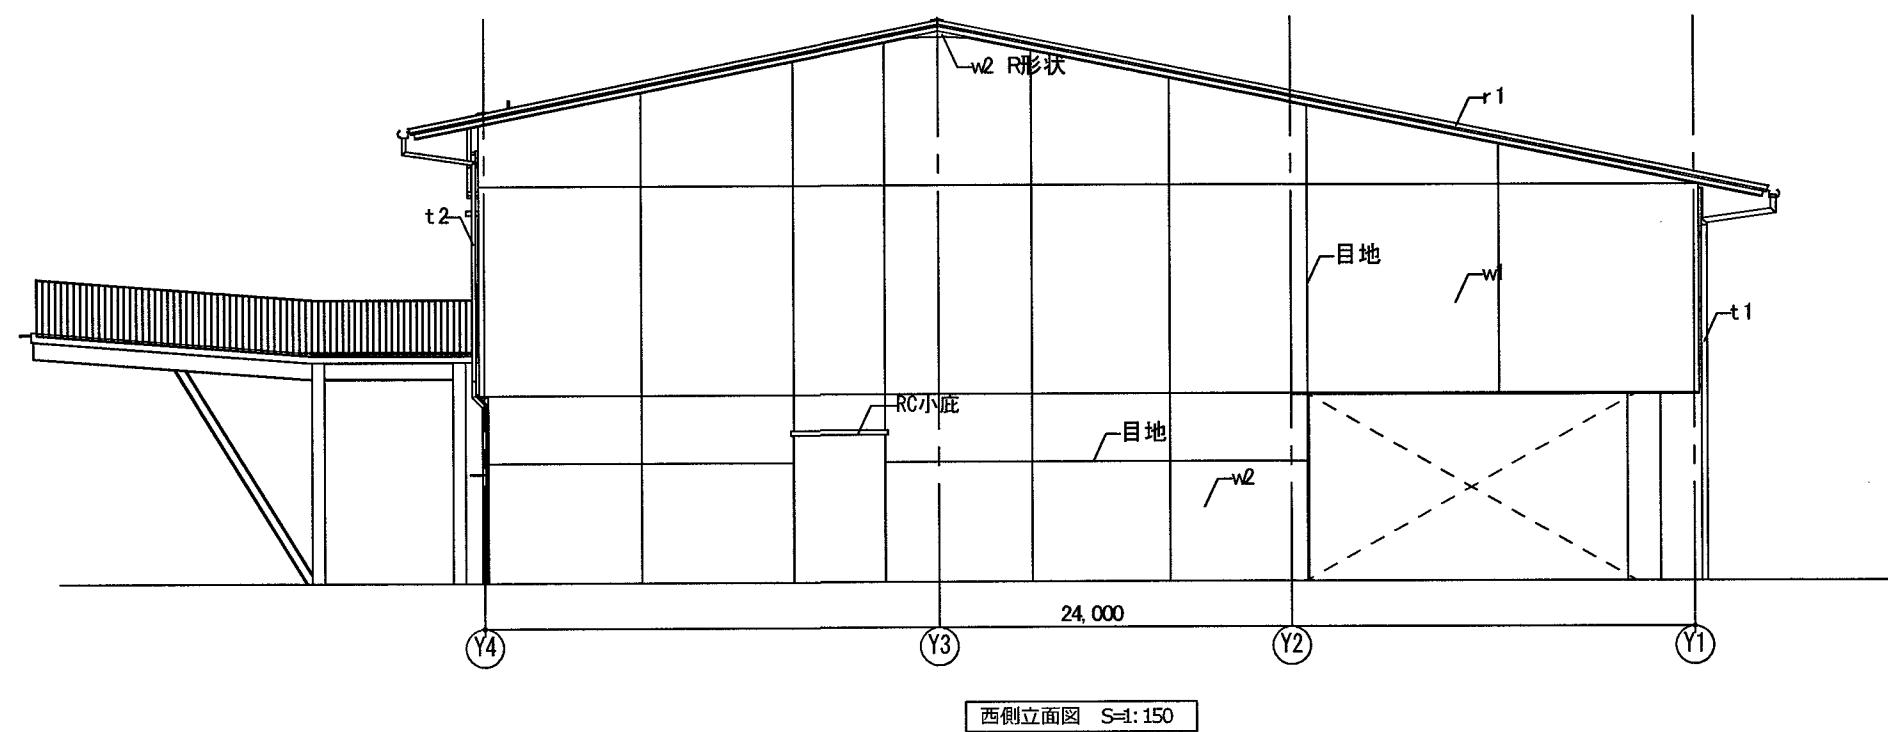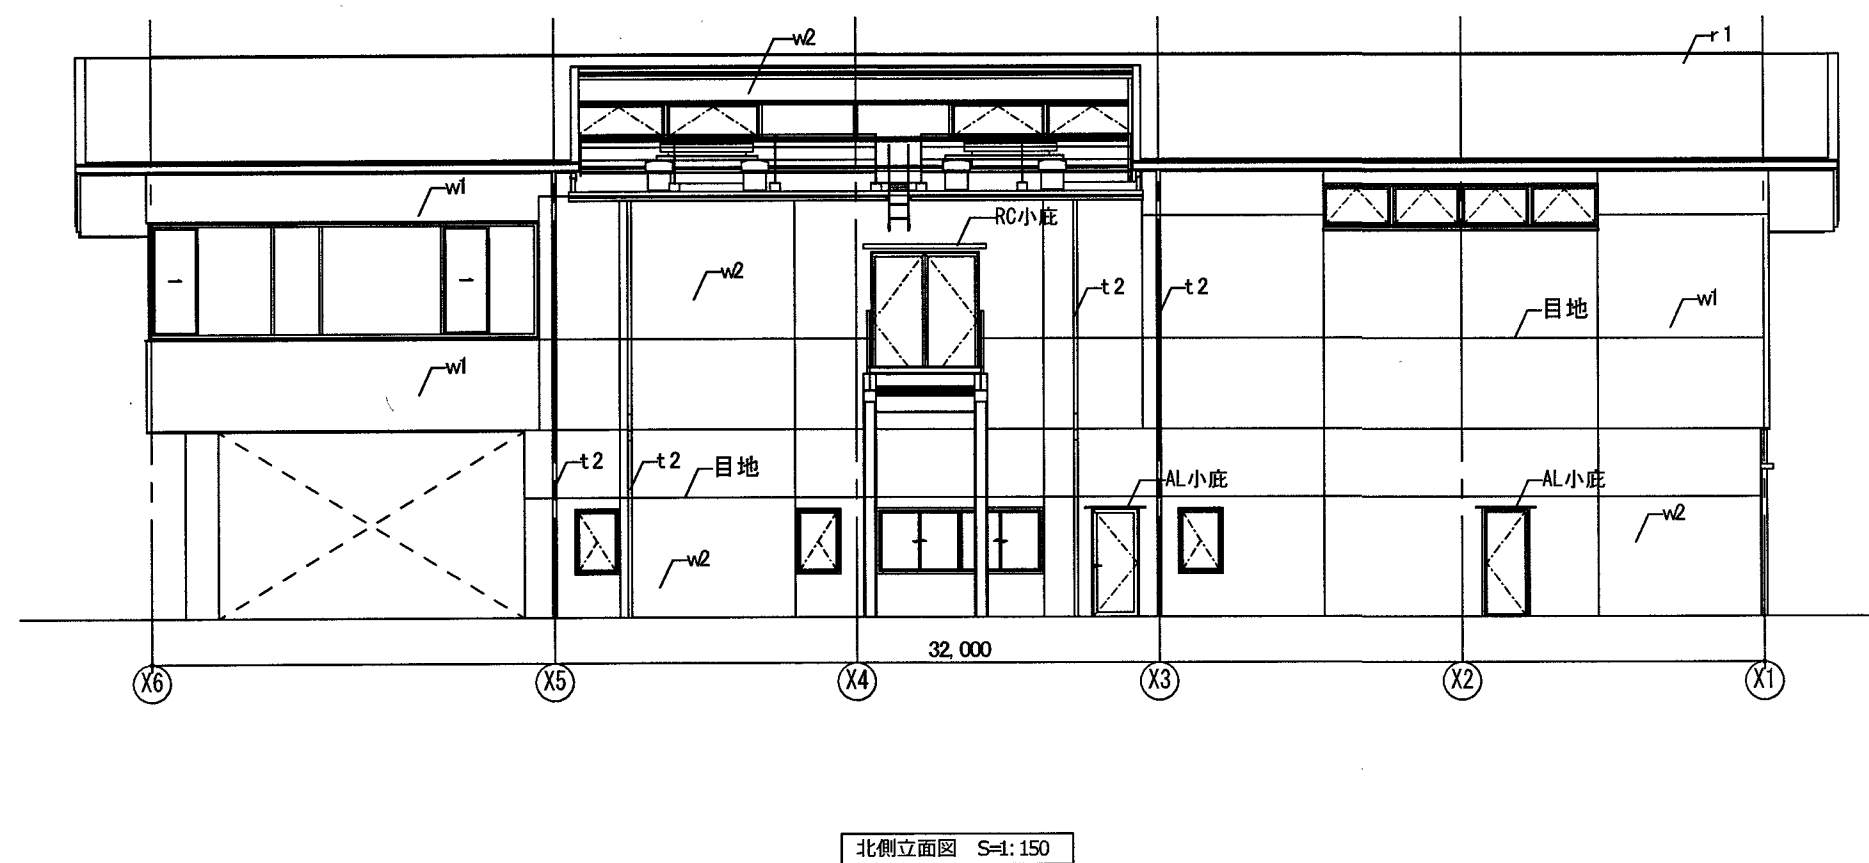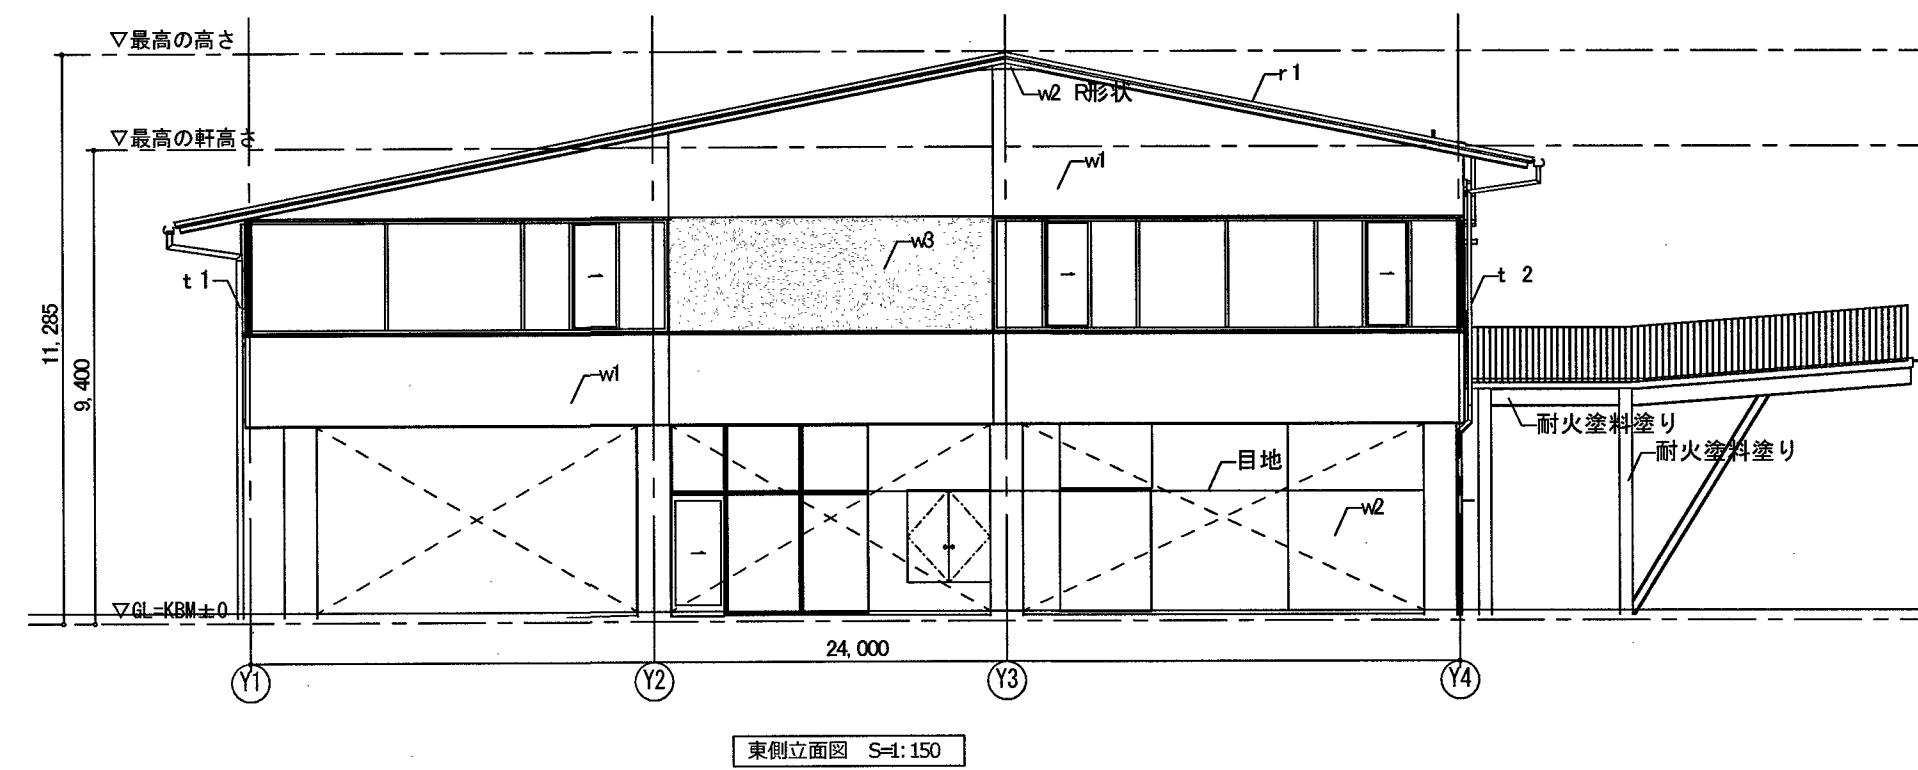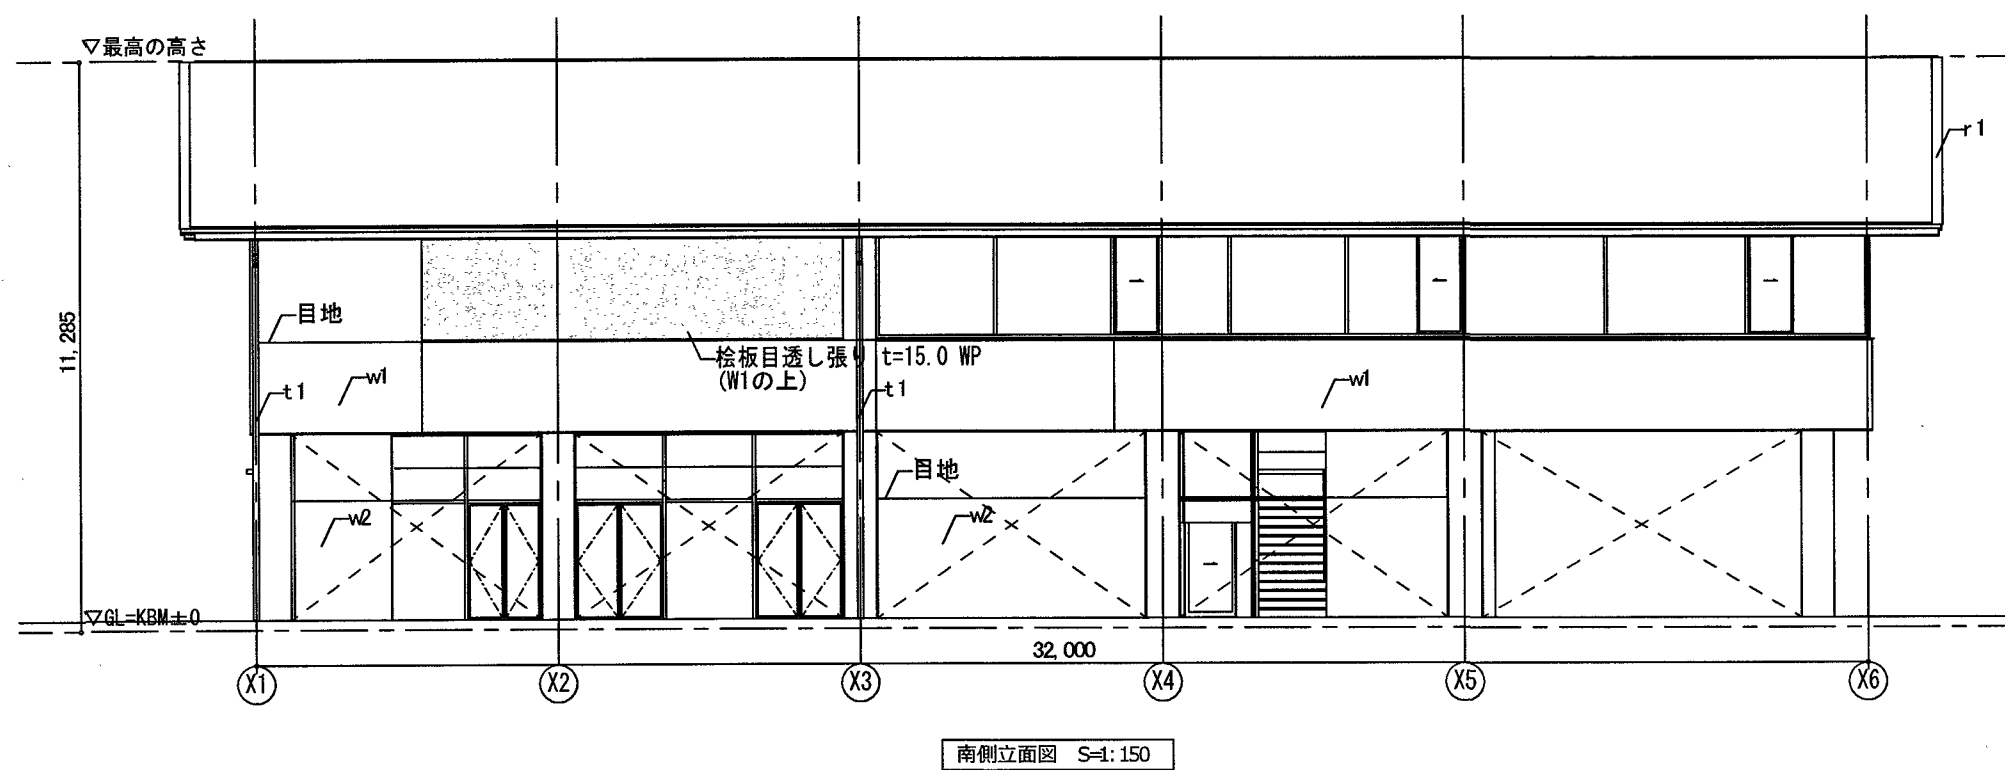

r1	ガルバリウム鋼板立平葺t=0.4
w1	杉本実型枠コンクリート打放し フッ素樹脂塗装
w2	コンクリート打放し フッ素樹脂塗装
w3	桧板目透し張り t=15.0 WP, GB-F21+21 (両面)
t1	SGP Φ114 DP
t2	ガルバリウム鋼板 Φ75 (バンド@1200程度)



係	係長	課長補佐	課長
江口	大下	電山	松本

建築工房

1-1-15 SHINAGI
KOHJI CITY 780-0911 JAPAN
PHONE 088-824-0177
FAX 088-824-0216

一級建築士 大下登録第329877号 横田 康

(仮称)春野文化公民館建設工事

PLANNING NO. DATE DRAWING BY CHECKED BY

立面図




SCALE [A2]


A3は70%縮小

S= 1:150


意匠

A-16

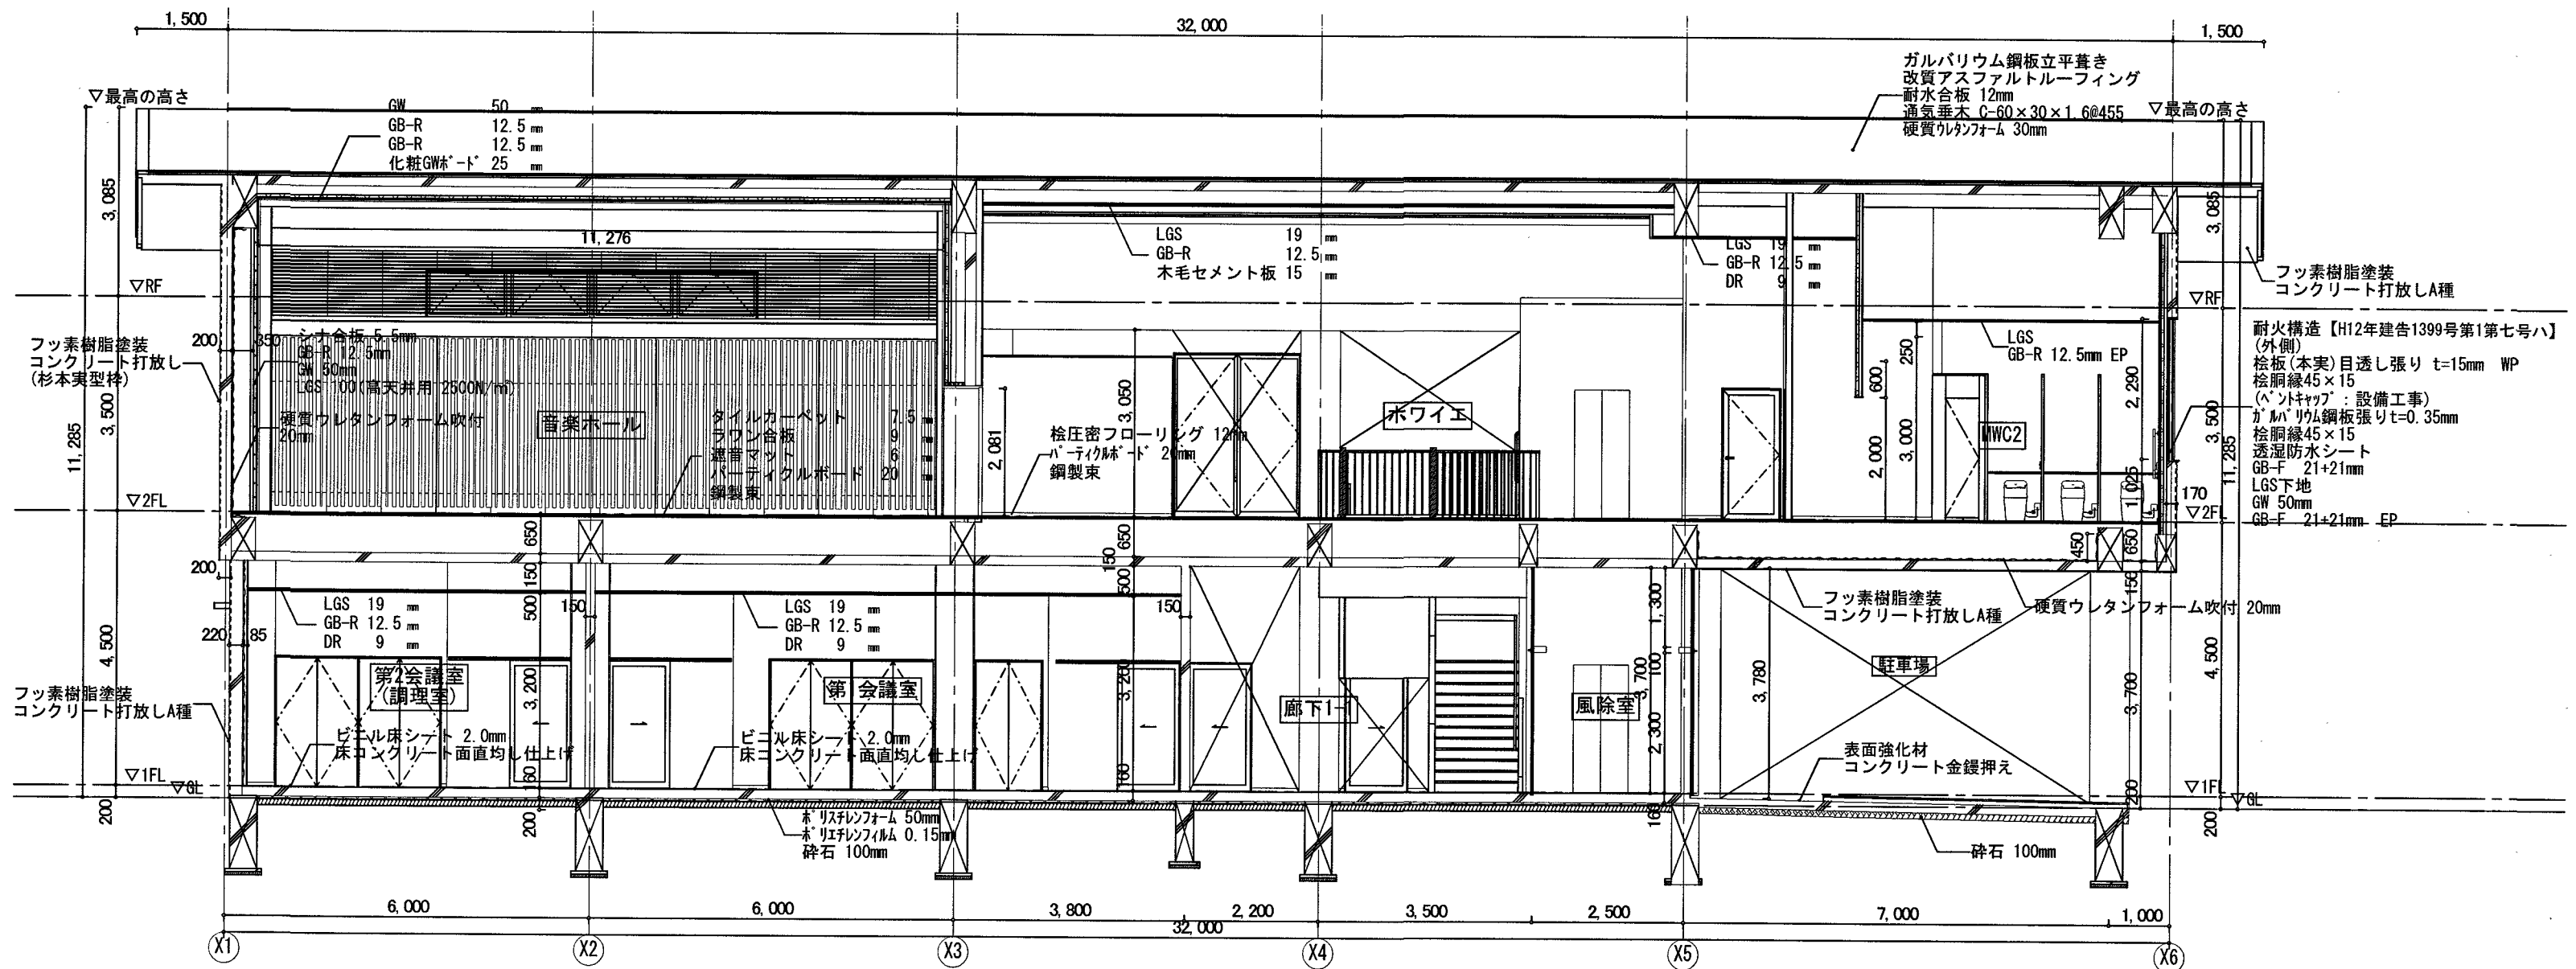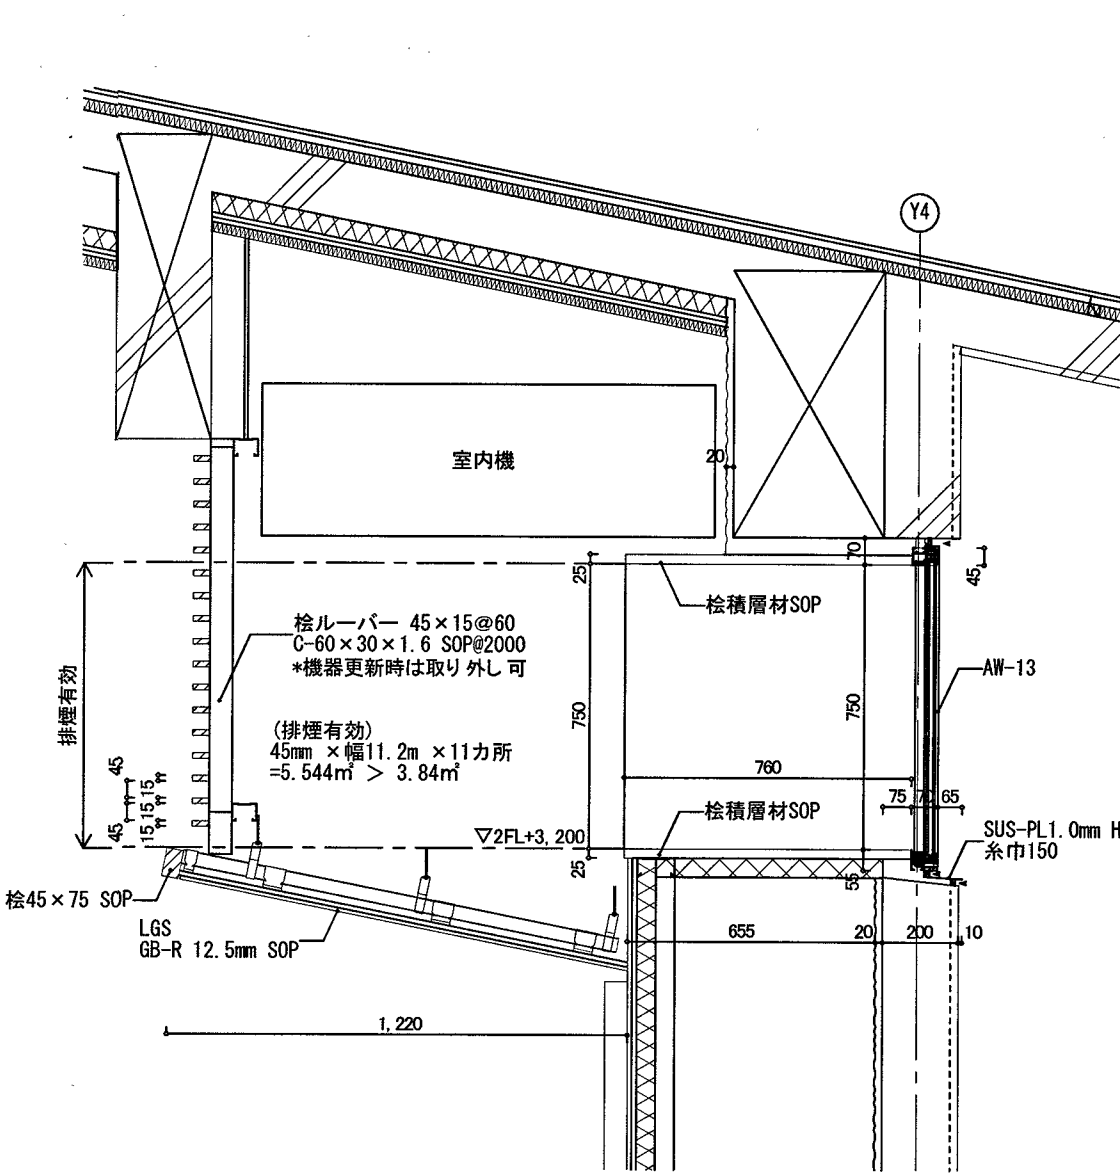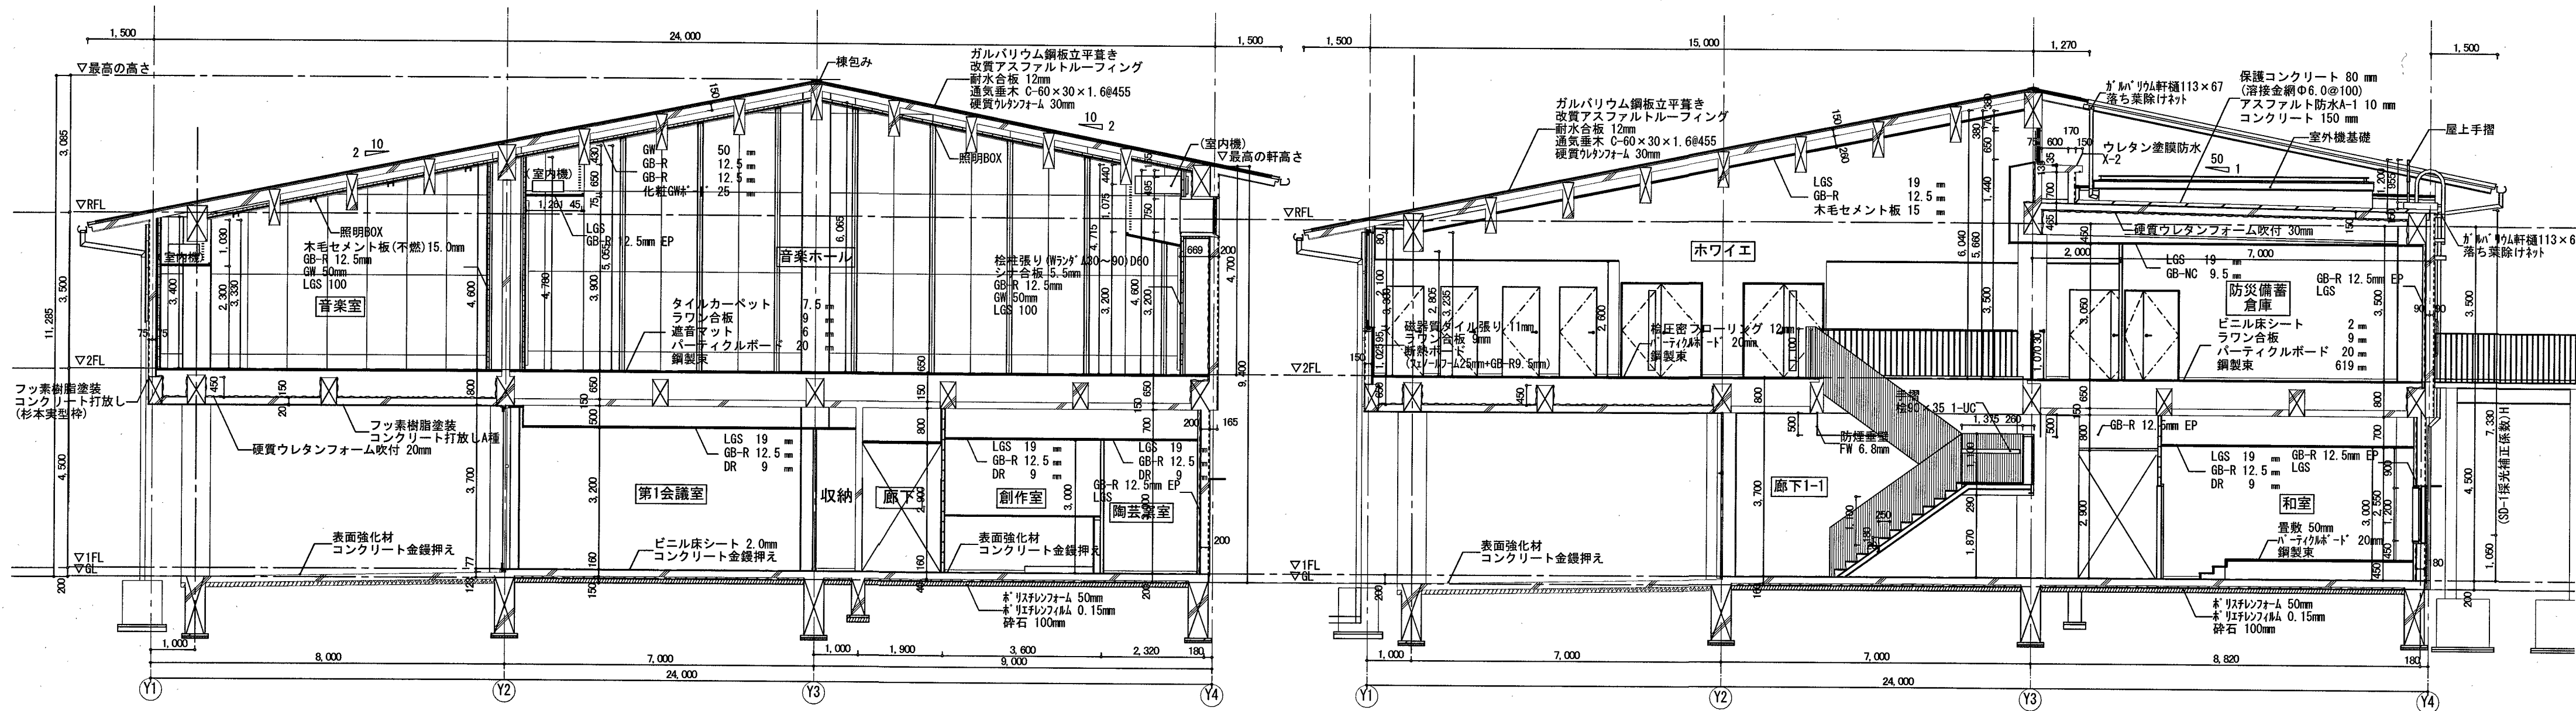

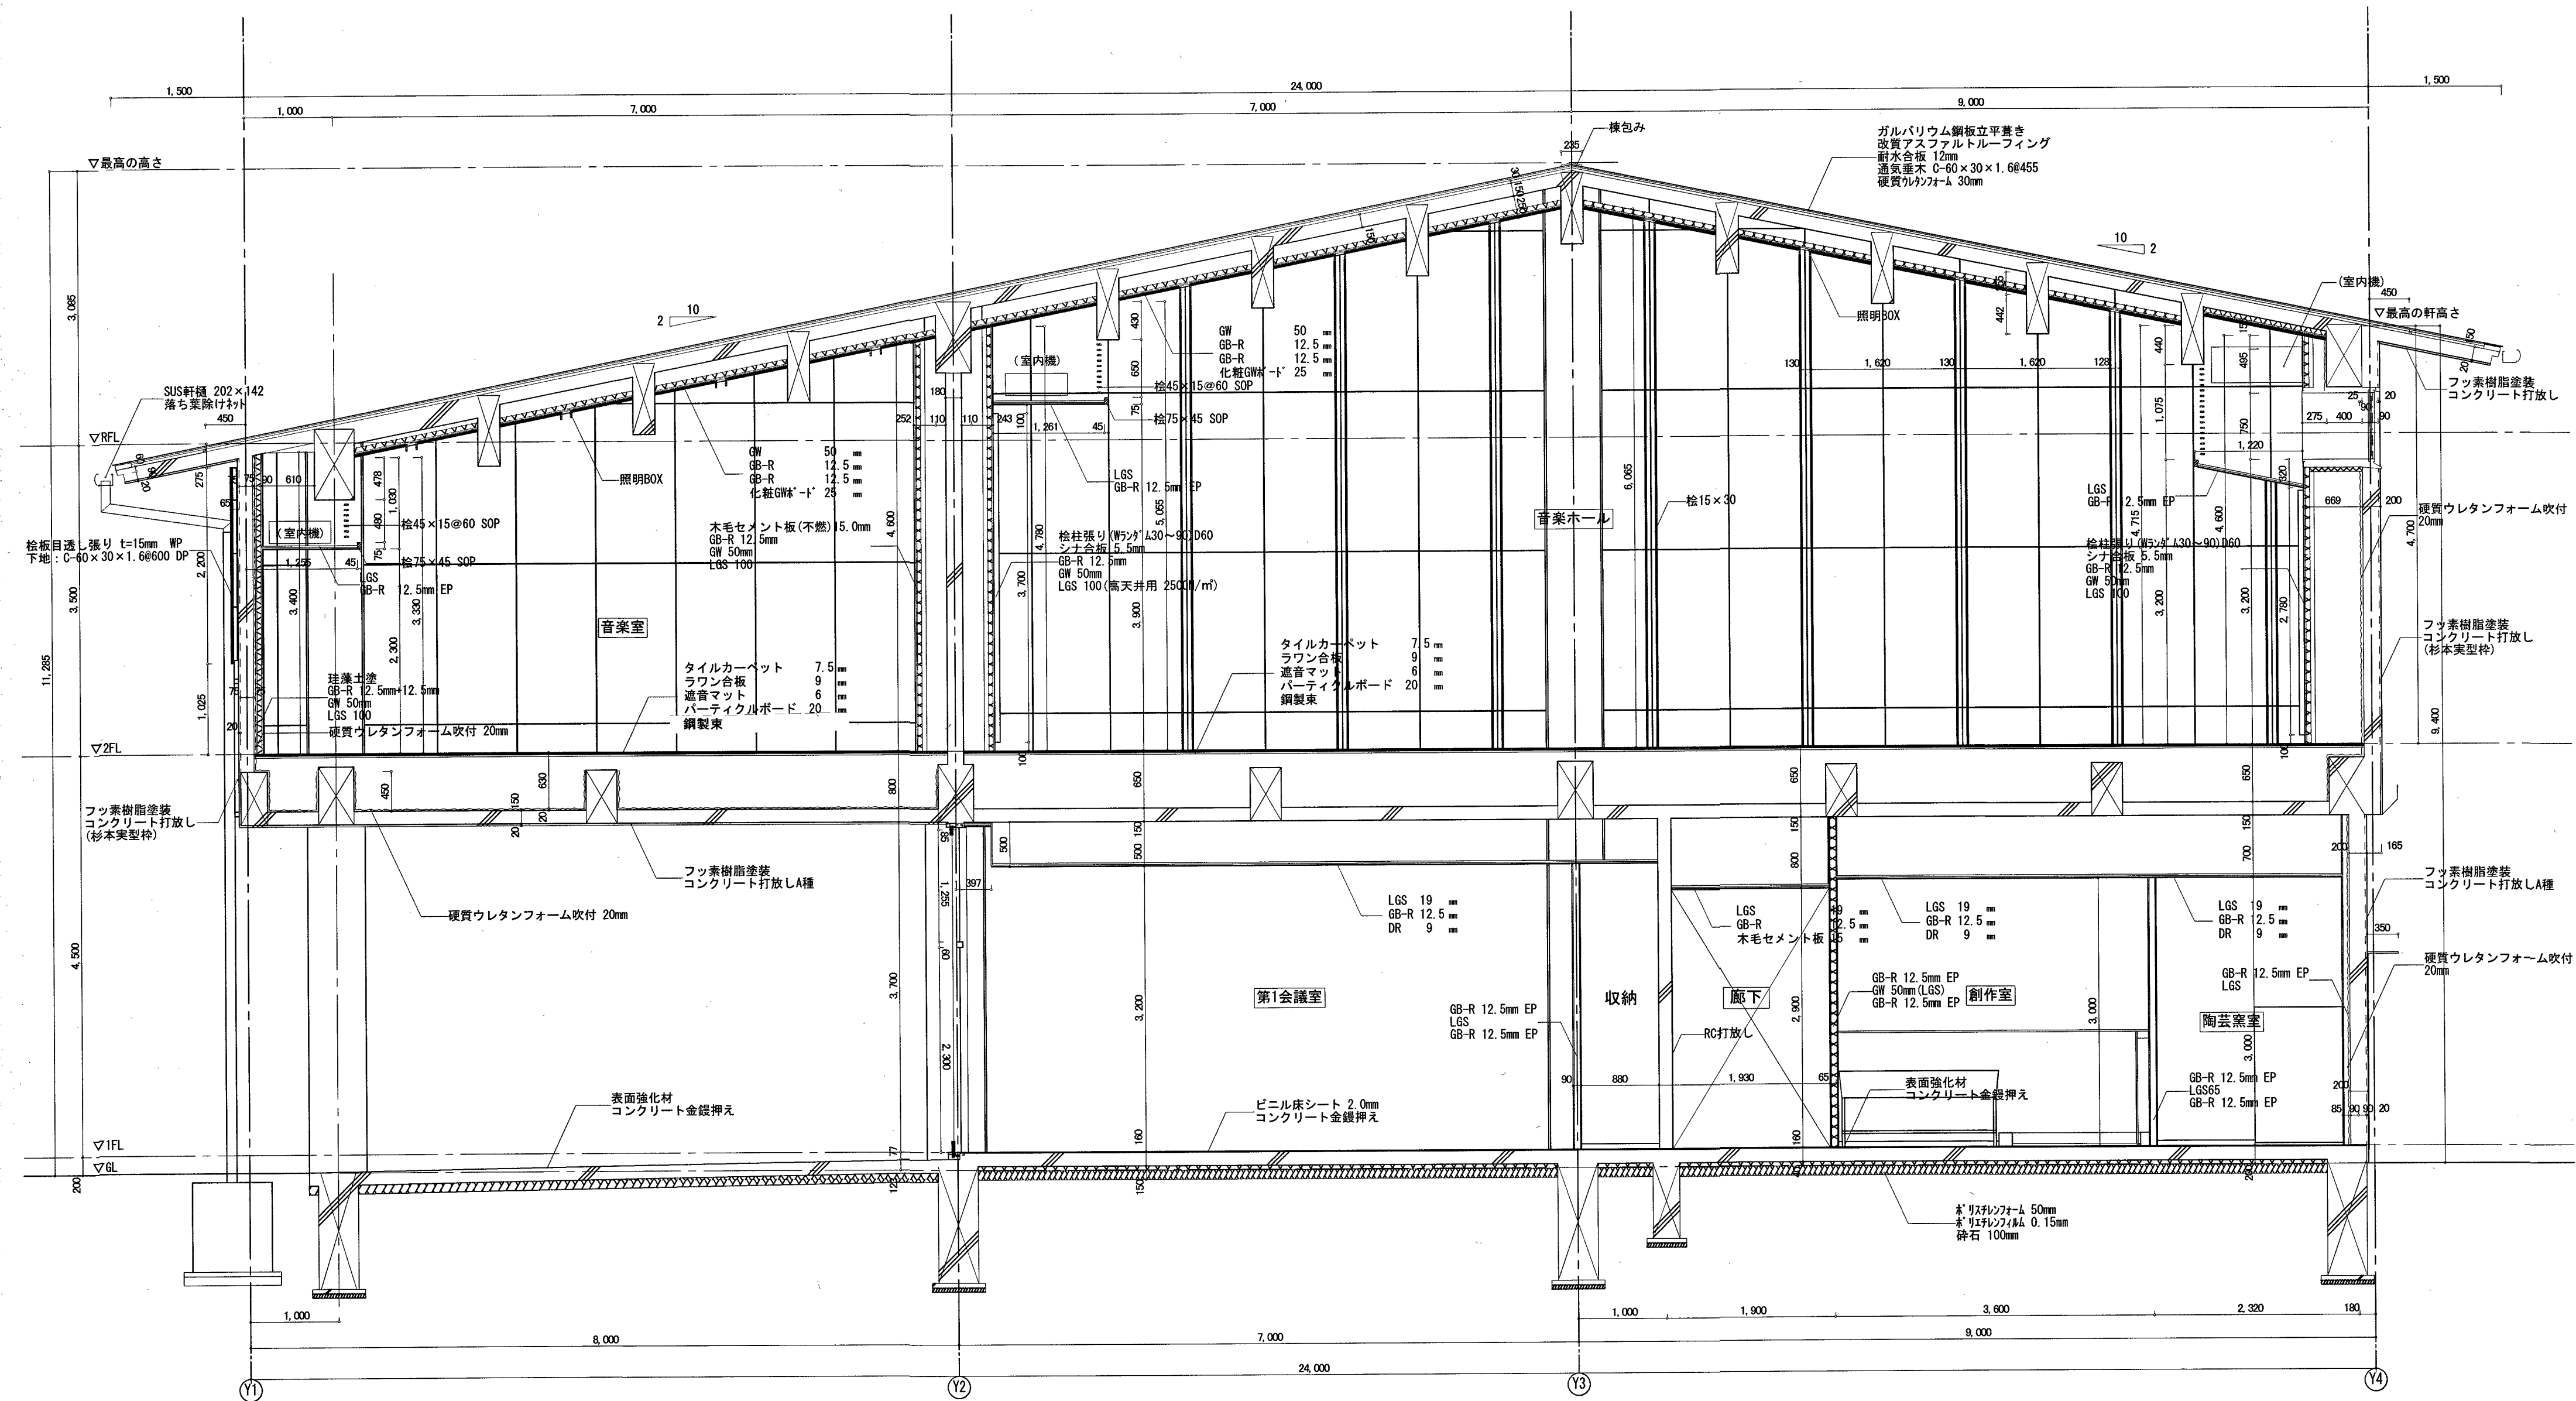

矩計図1 S=1:50

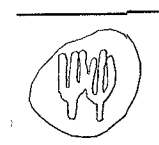

係	係長	課長補佐	課長
江口	大下	山崎	松本

建築工房
 1-1-15 SHINJUKU
 KODAI CITY 780-0911 JAPAN
 TEL 088-824-0177
 FAX 088-824-0216


一級建築士 大臣登録第329877号 横島 康

(仮称) 春野文化公民館建設工事			
PLANNING NO	DATE	DRAWING BY	CHECKED BY

SCALE [A2]
 A3は70%縮小
 S= 1:50

矩計図1

意匠
 A-18

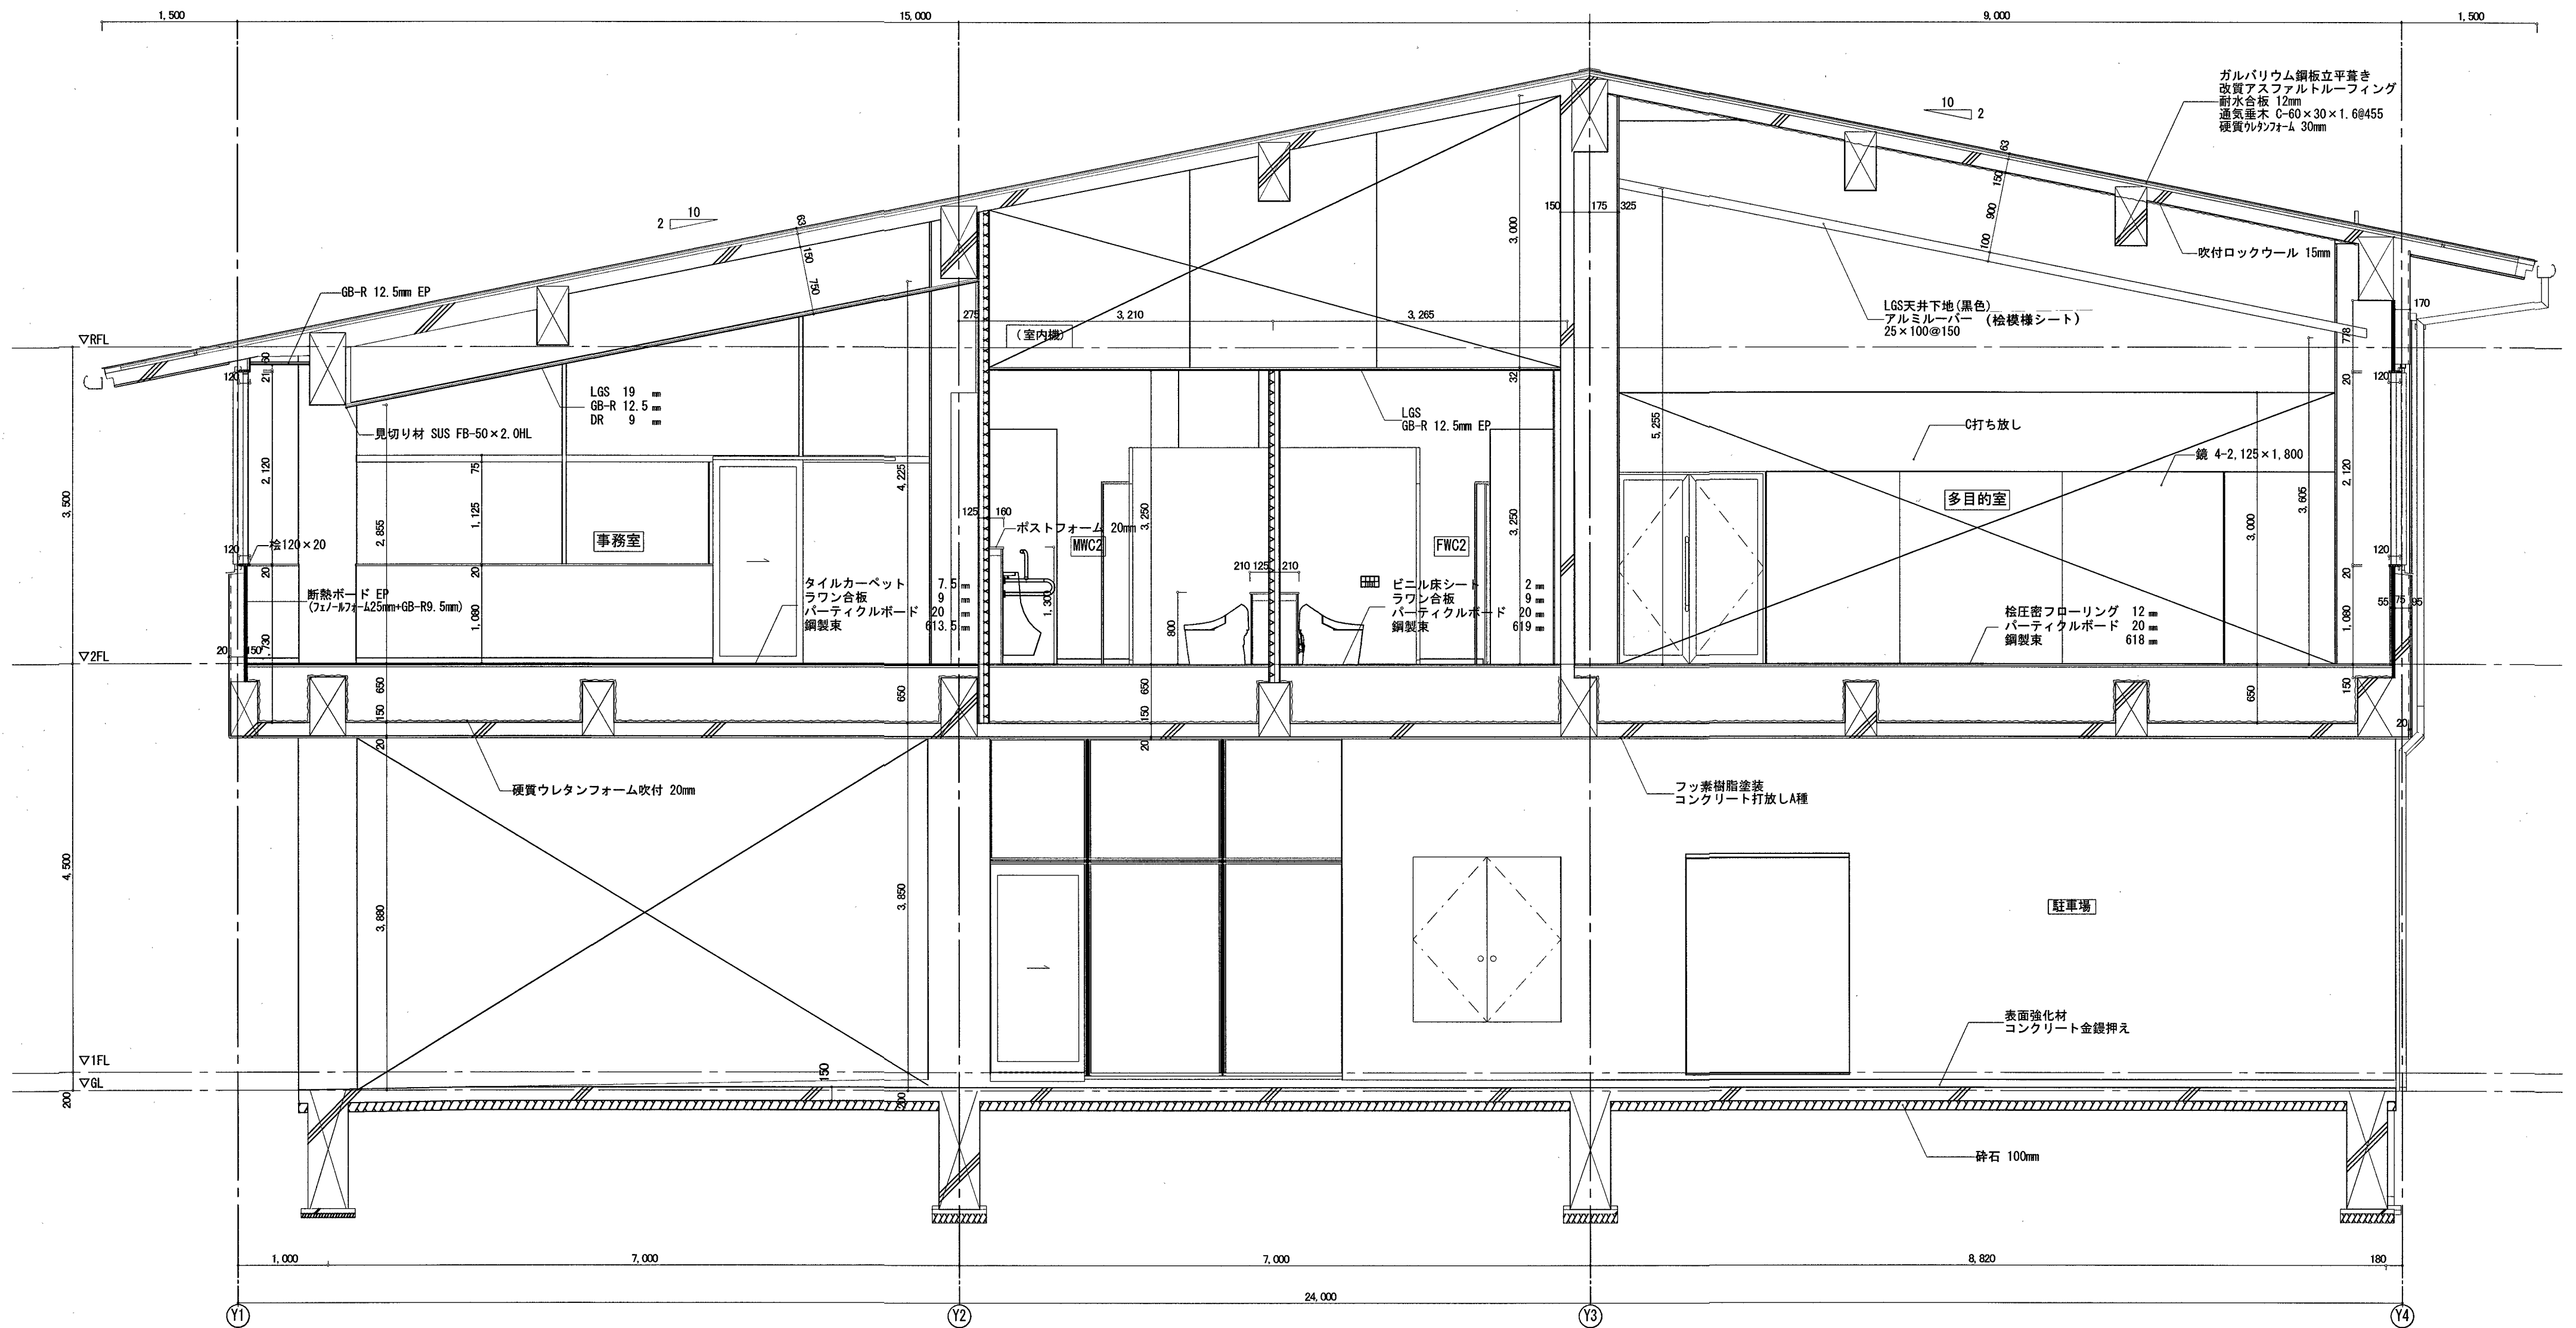

矩計図3 S-1:50



係	係長	課長補佐	課長
江口	大下	山田	松本

建築工房
SOU ARCHITECTURAL FACTORY

1-15 SHINAKI
KODAI CITY 780-0911 JAPAN
PHONE 088-824-0177
FAX 088-824-0216

(仮称) 春野文化公民館建設工事

PLANNING NO. DATE DRAWING BY CHECKED BY

矩計図3

SCALE [A2]
A3は70%縮小
S= 1:50

意匠
A-20