



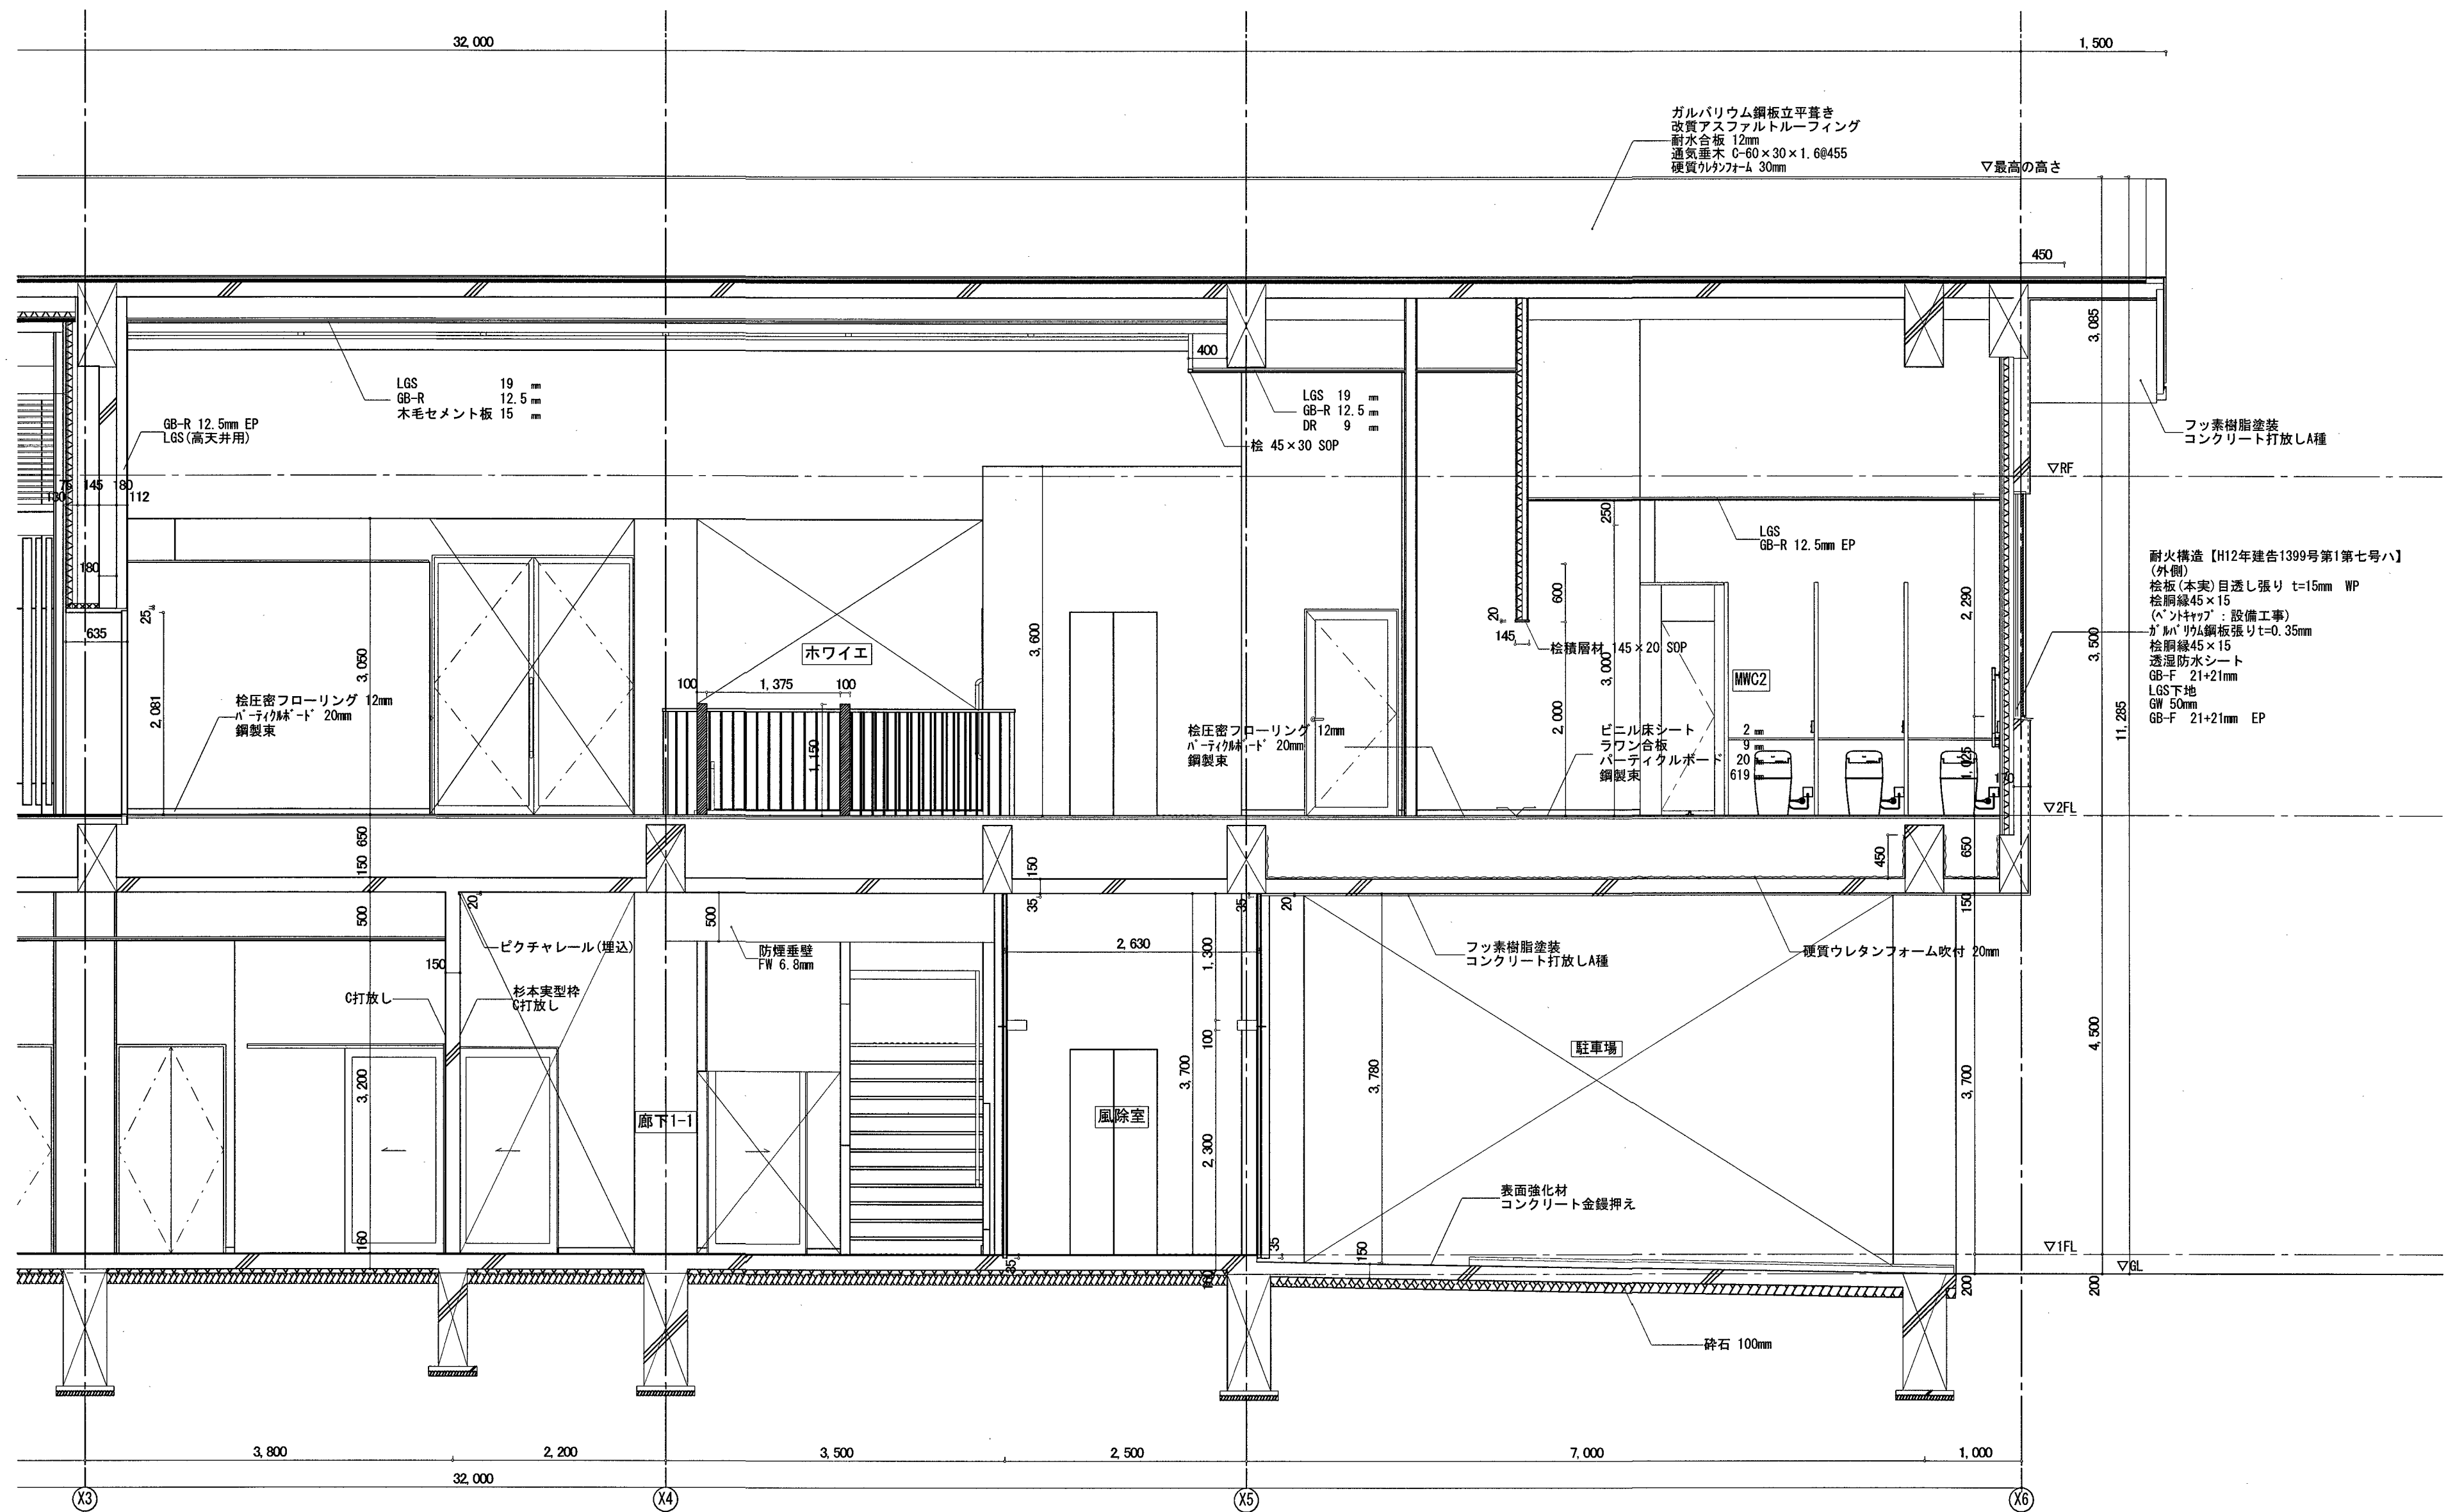

矩計図4 S=1:50

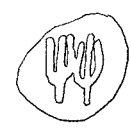

係	係長	課長補佐	課長
江口	大下	山本	松本

建築工房
SOU ARCHITECTURAL FACTORY

1-1-15 SHINAGI
KOGH Q.TY. 780-0911 JAPAN
PHONE 088-624-0177
FAX 088-624-0216


(仮称) 春野文化公民館建設工事


PLANNING NO. DATE DRAWING BY CHECKED BY






矩計図4-2


SCALE [A2]
A3は70%縮小
S= 1:50


意匠
A-22

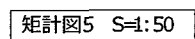


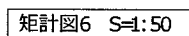

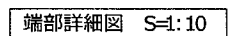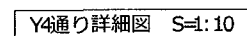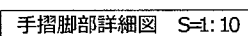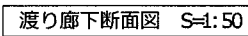
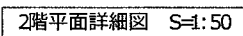


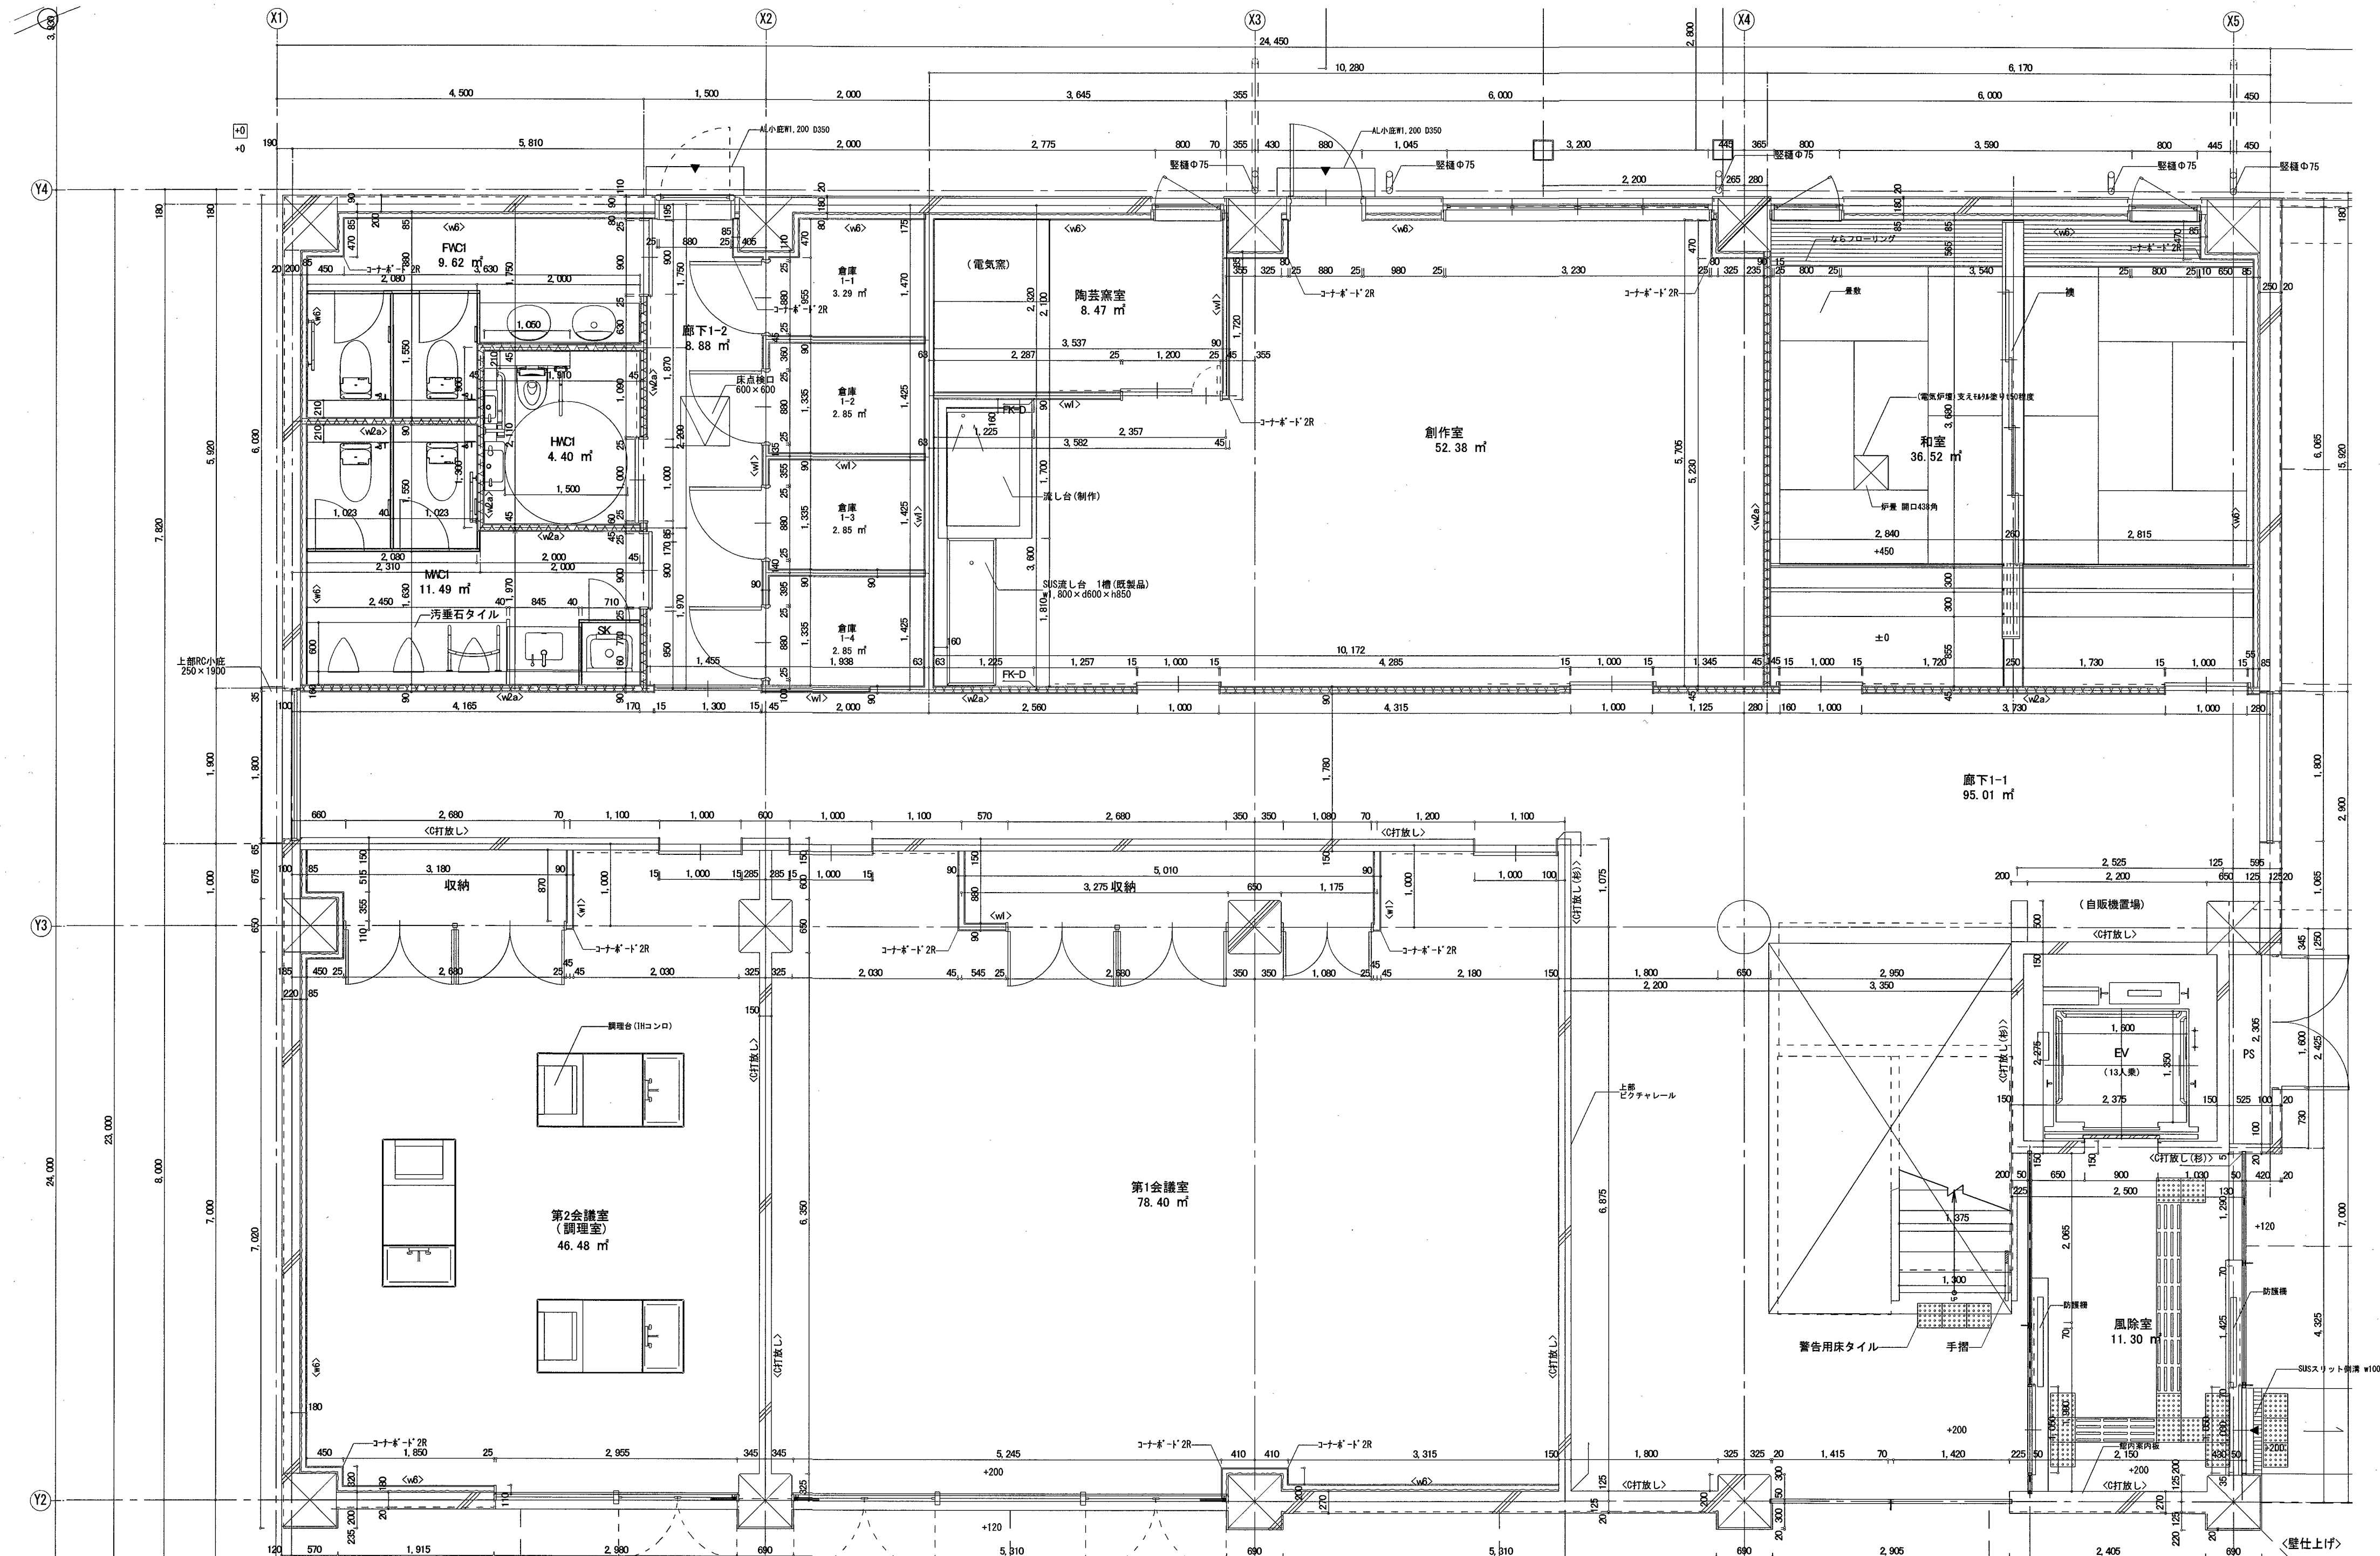

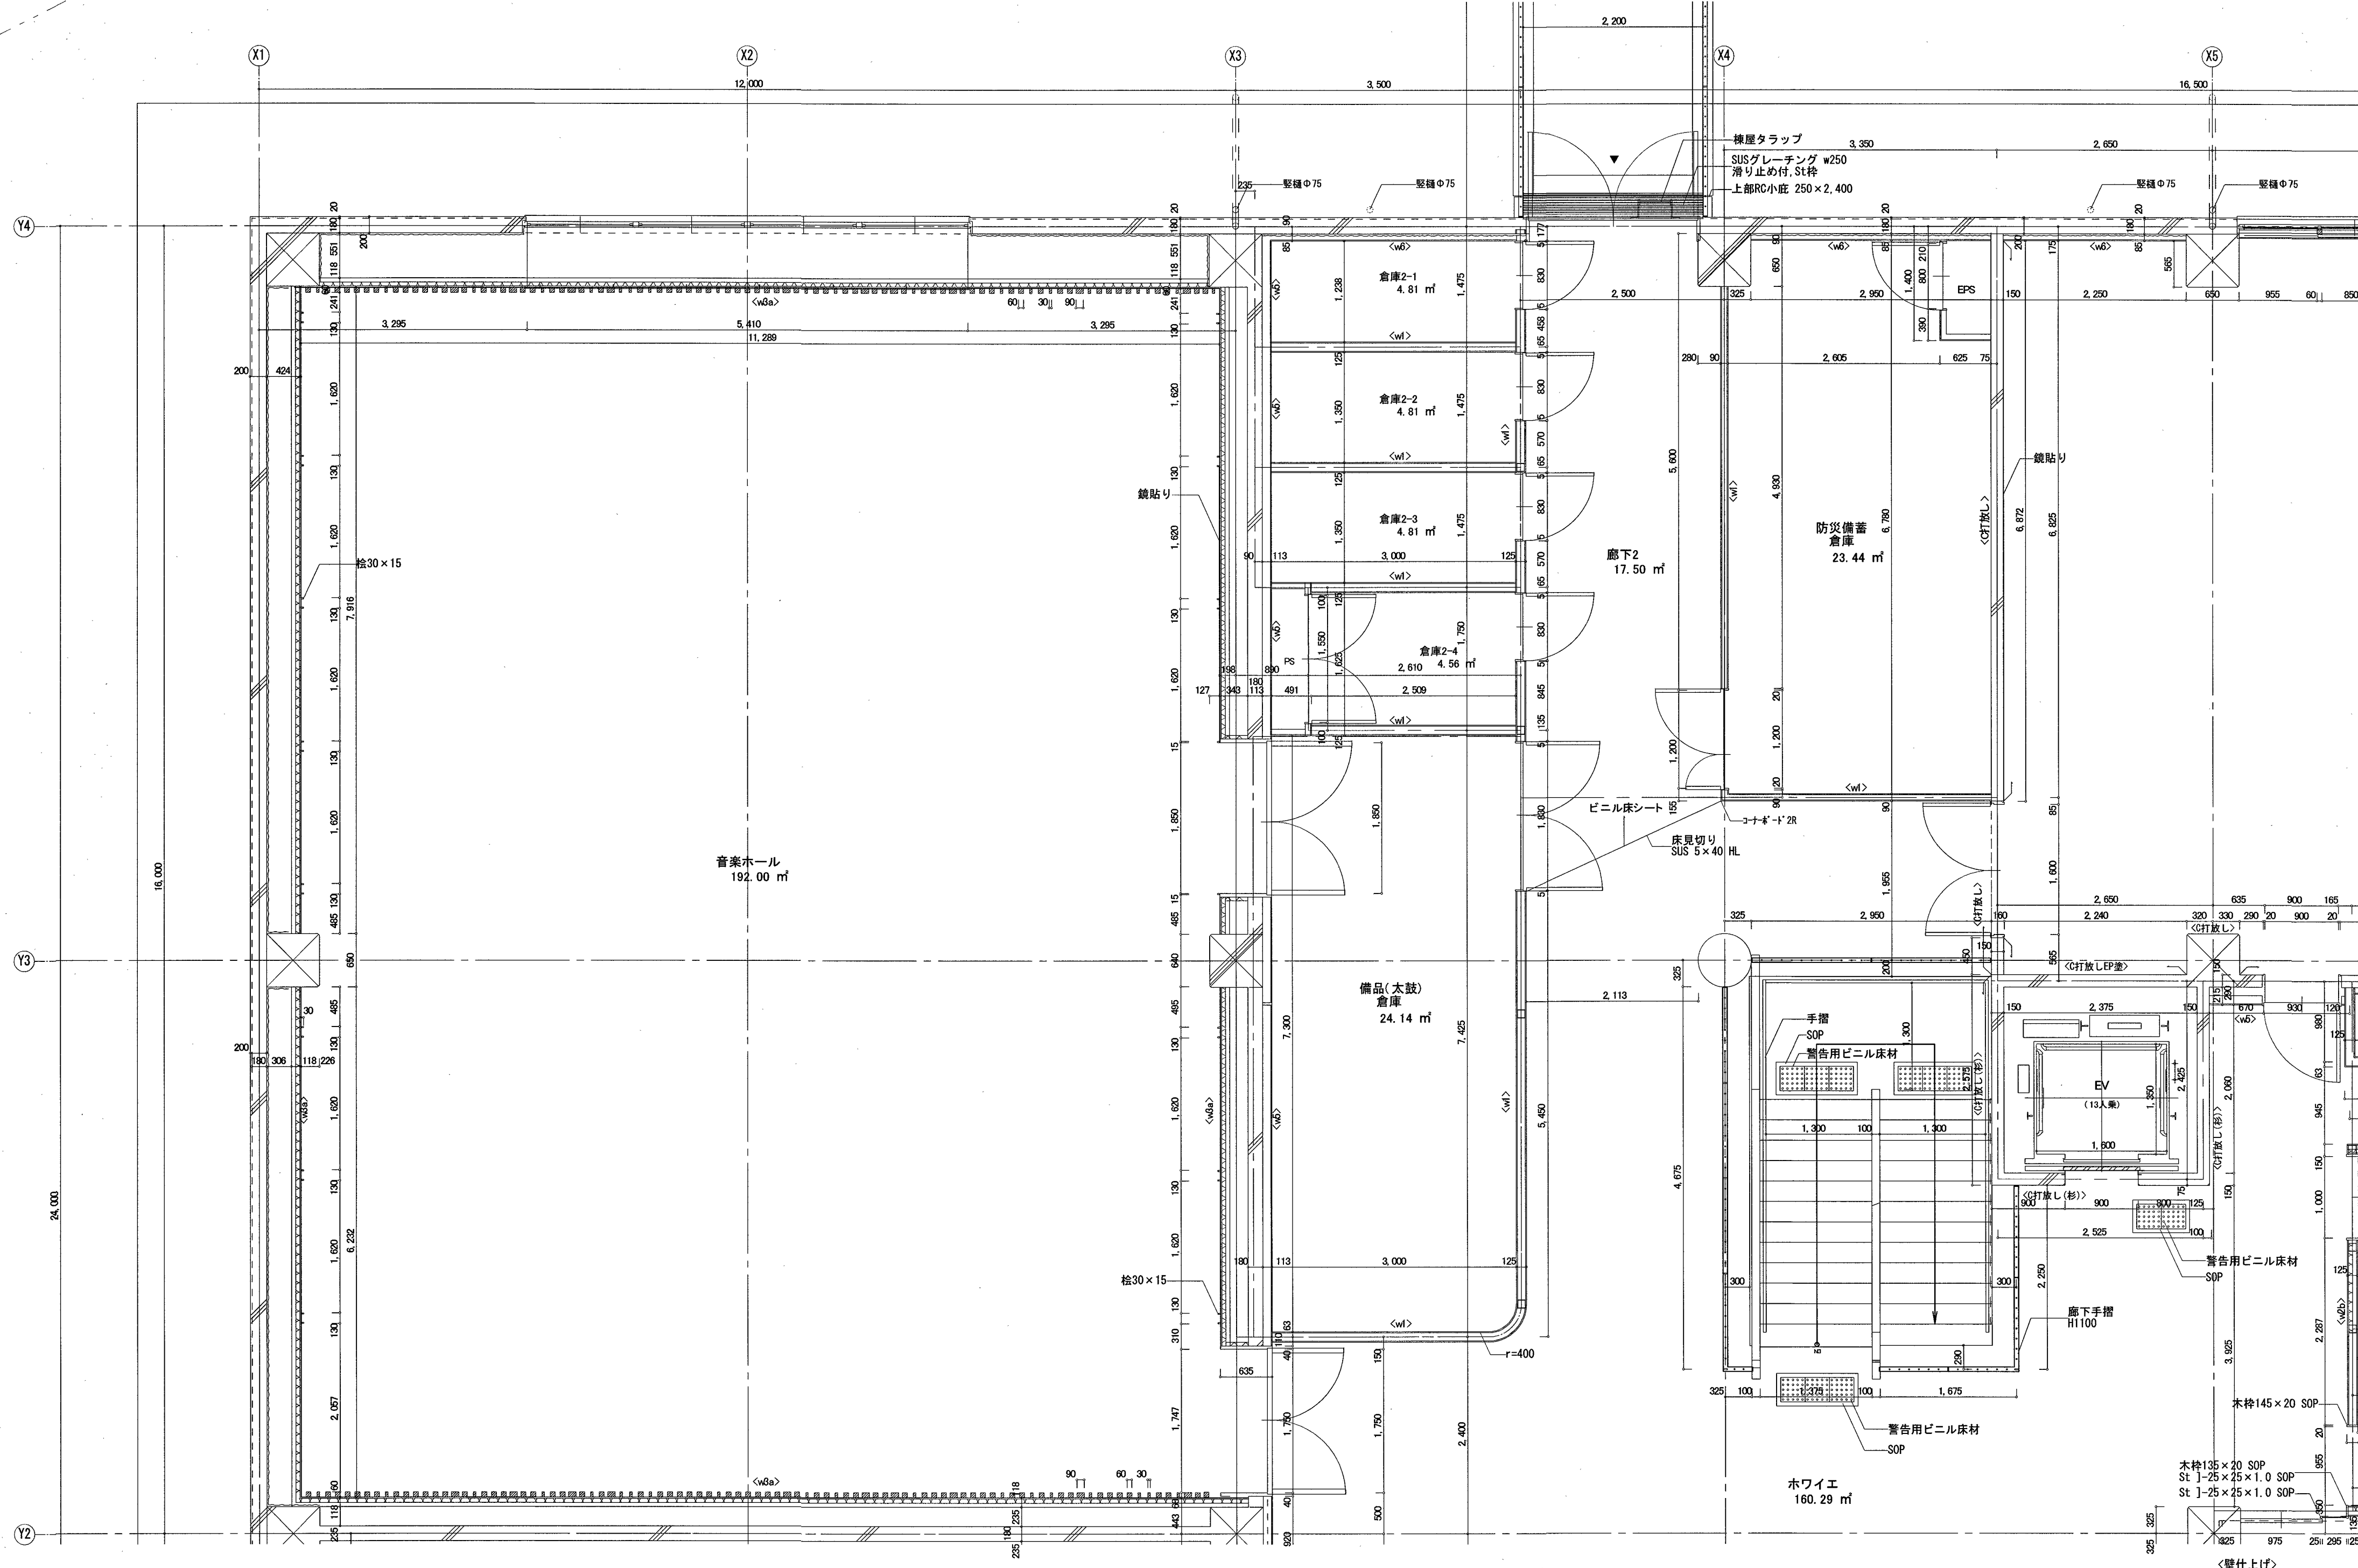

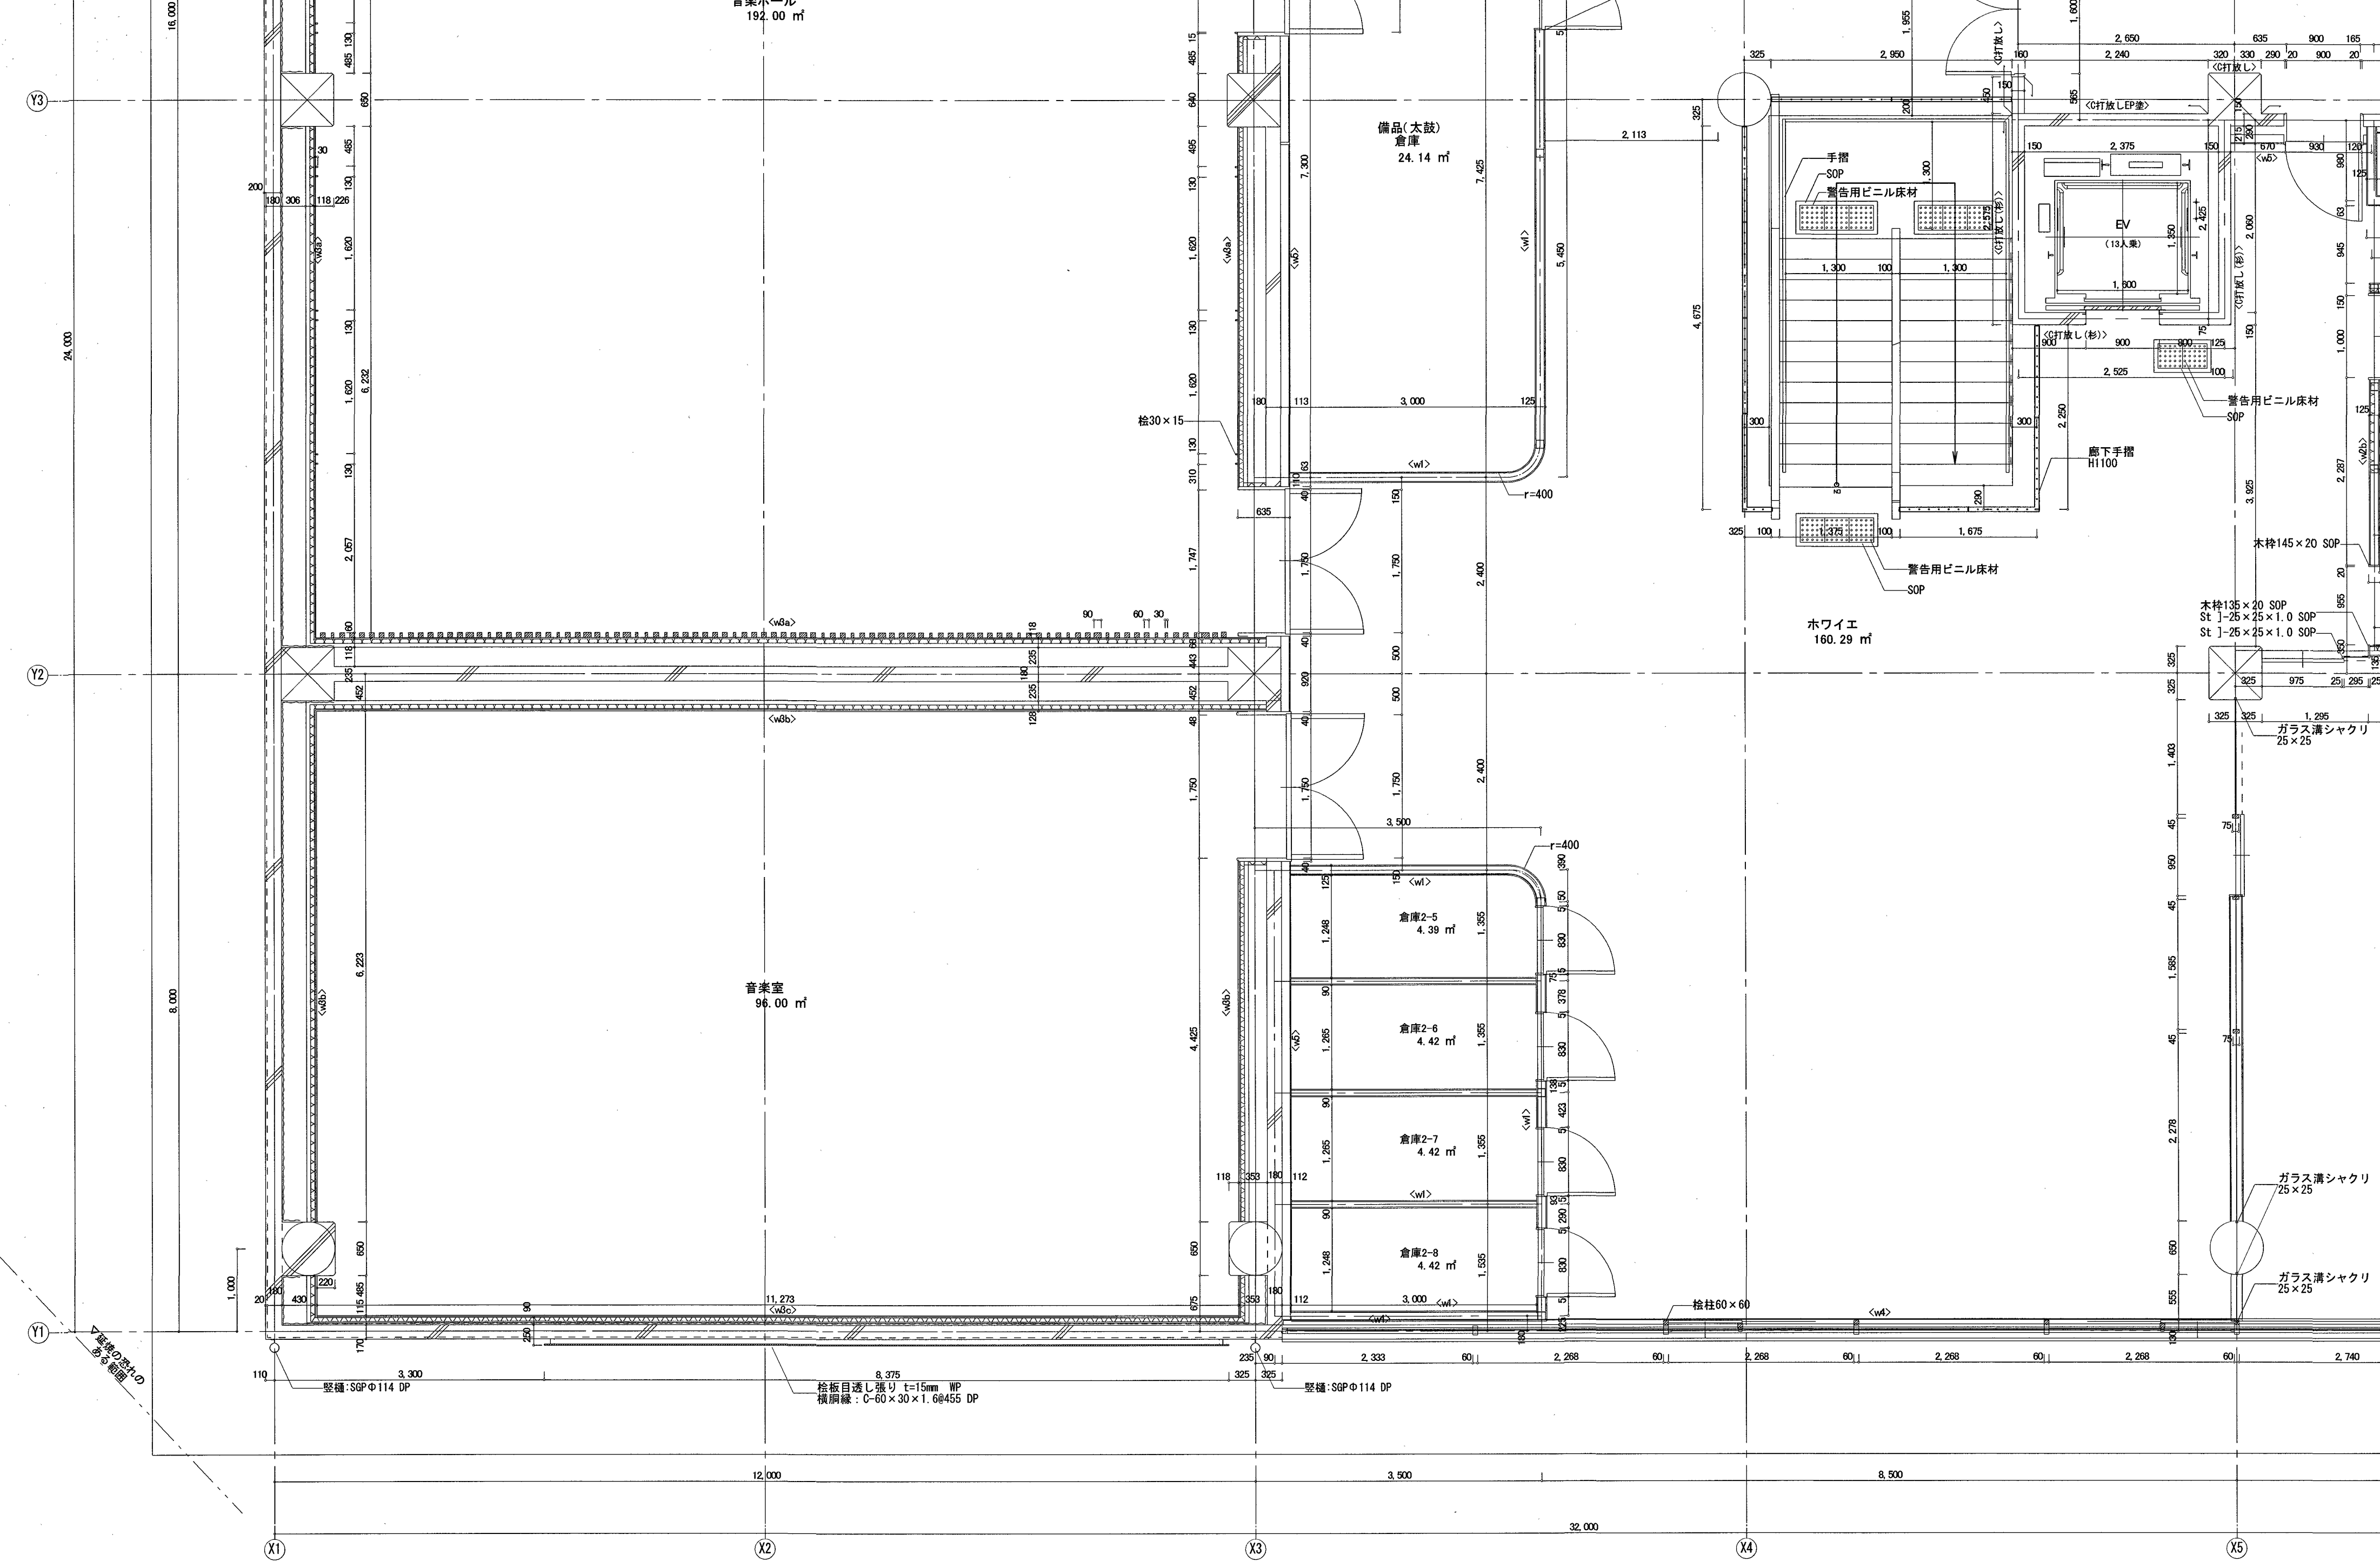



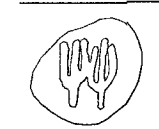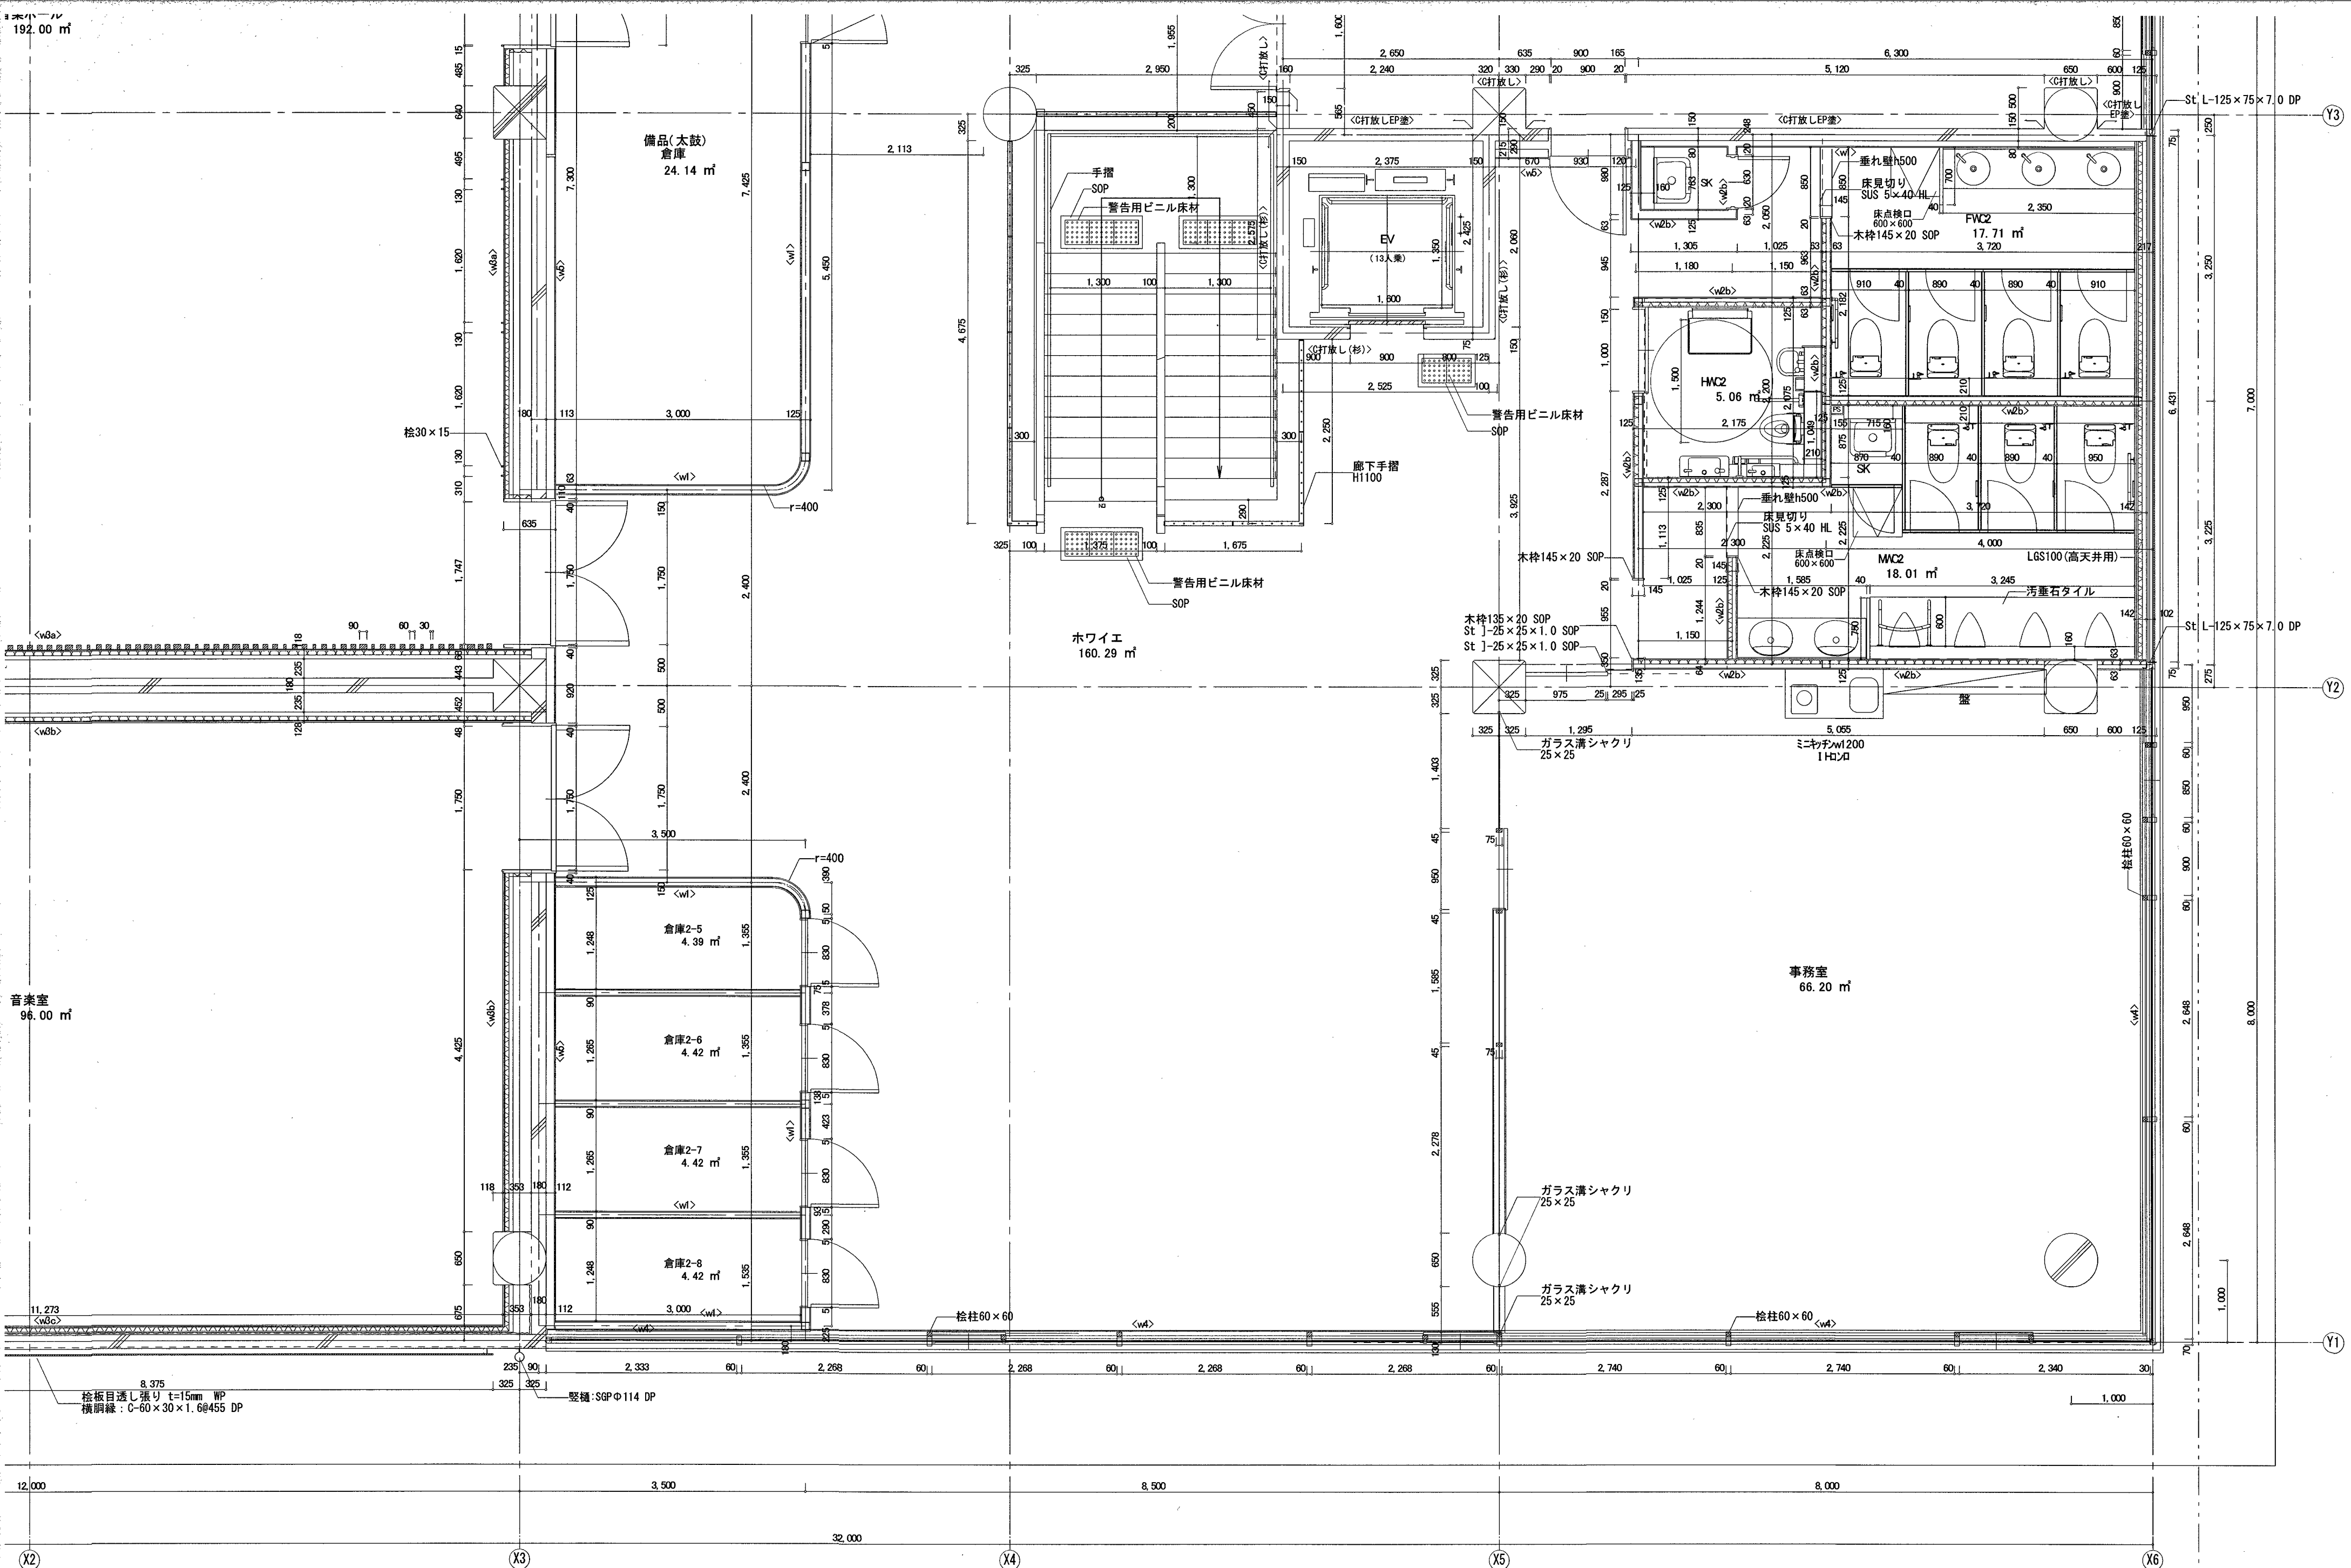


係	係長	課長補佐	課長
江口	大下	山田	松本

建築工房
SOJ ARCHITECTURAL FACTORY
1-1-15 SHINAGAWA
KODAI CITY 780-0911 JAPAN
PHONE 088-824-0177
FAX 088-824-0216
一級建築士 大臣登録第329877号 横島 康

(仮称) 春野文化公民館建設工事
PLANNING NO. DATE DRAWING BY CHECKED BY


平面詳細図2-4
SCALE [A2]
A3は70%縮小
S= 1:50
意匠 A-31

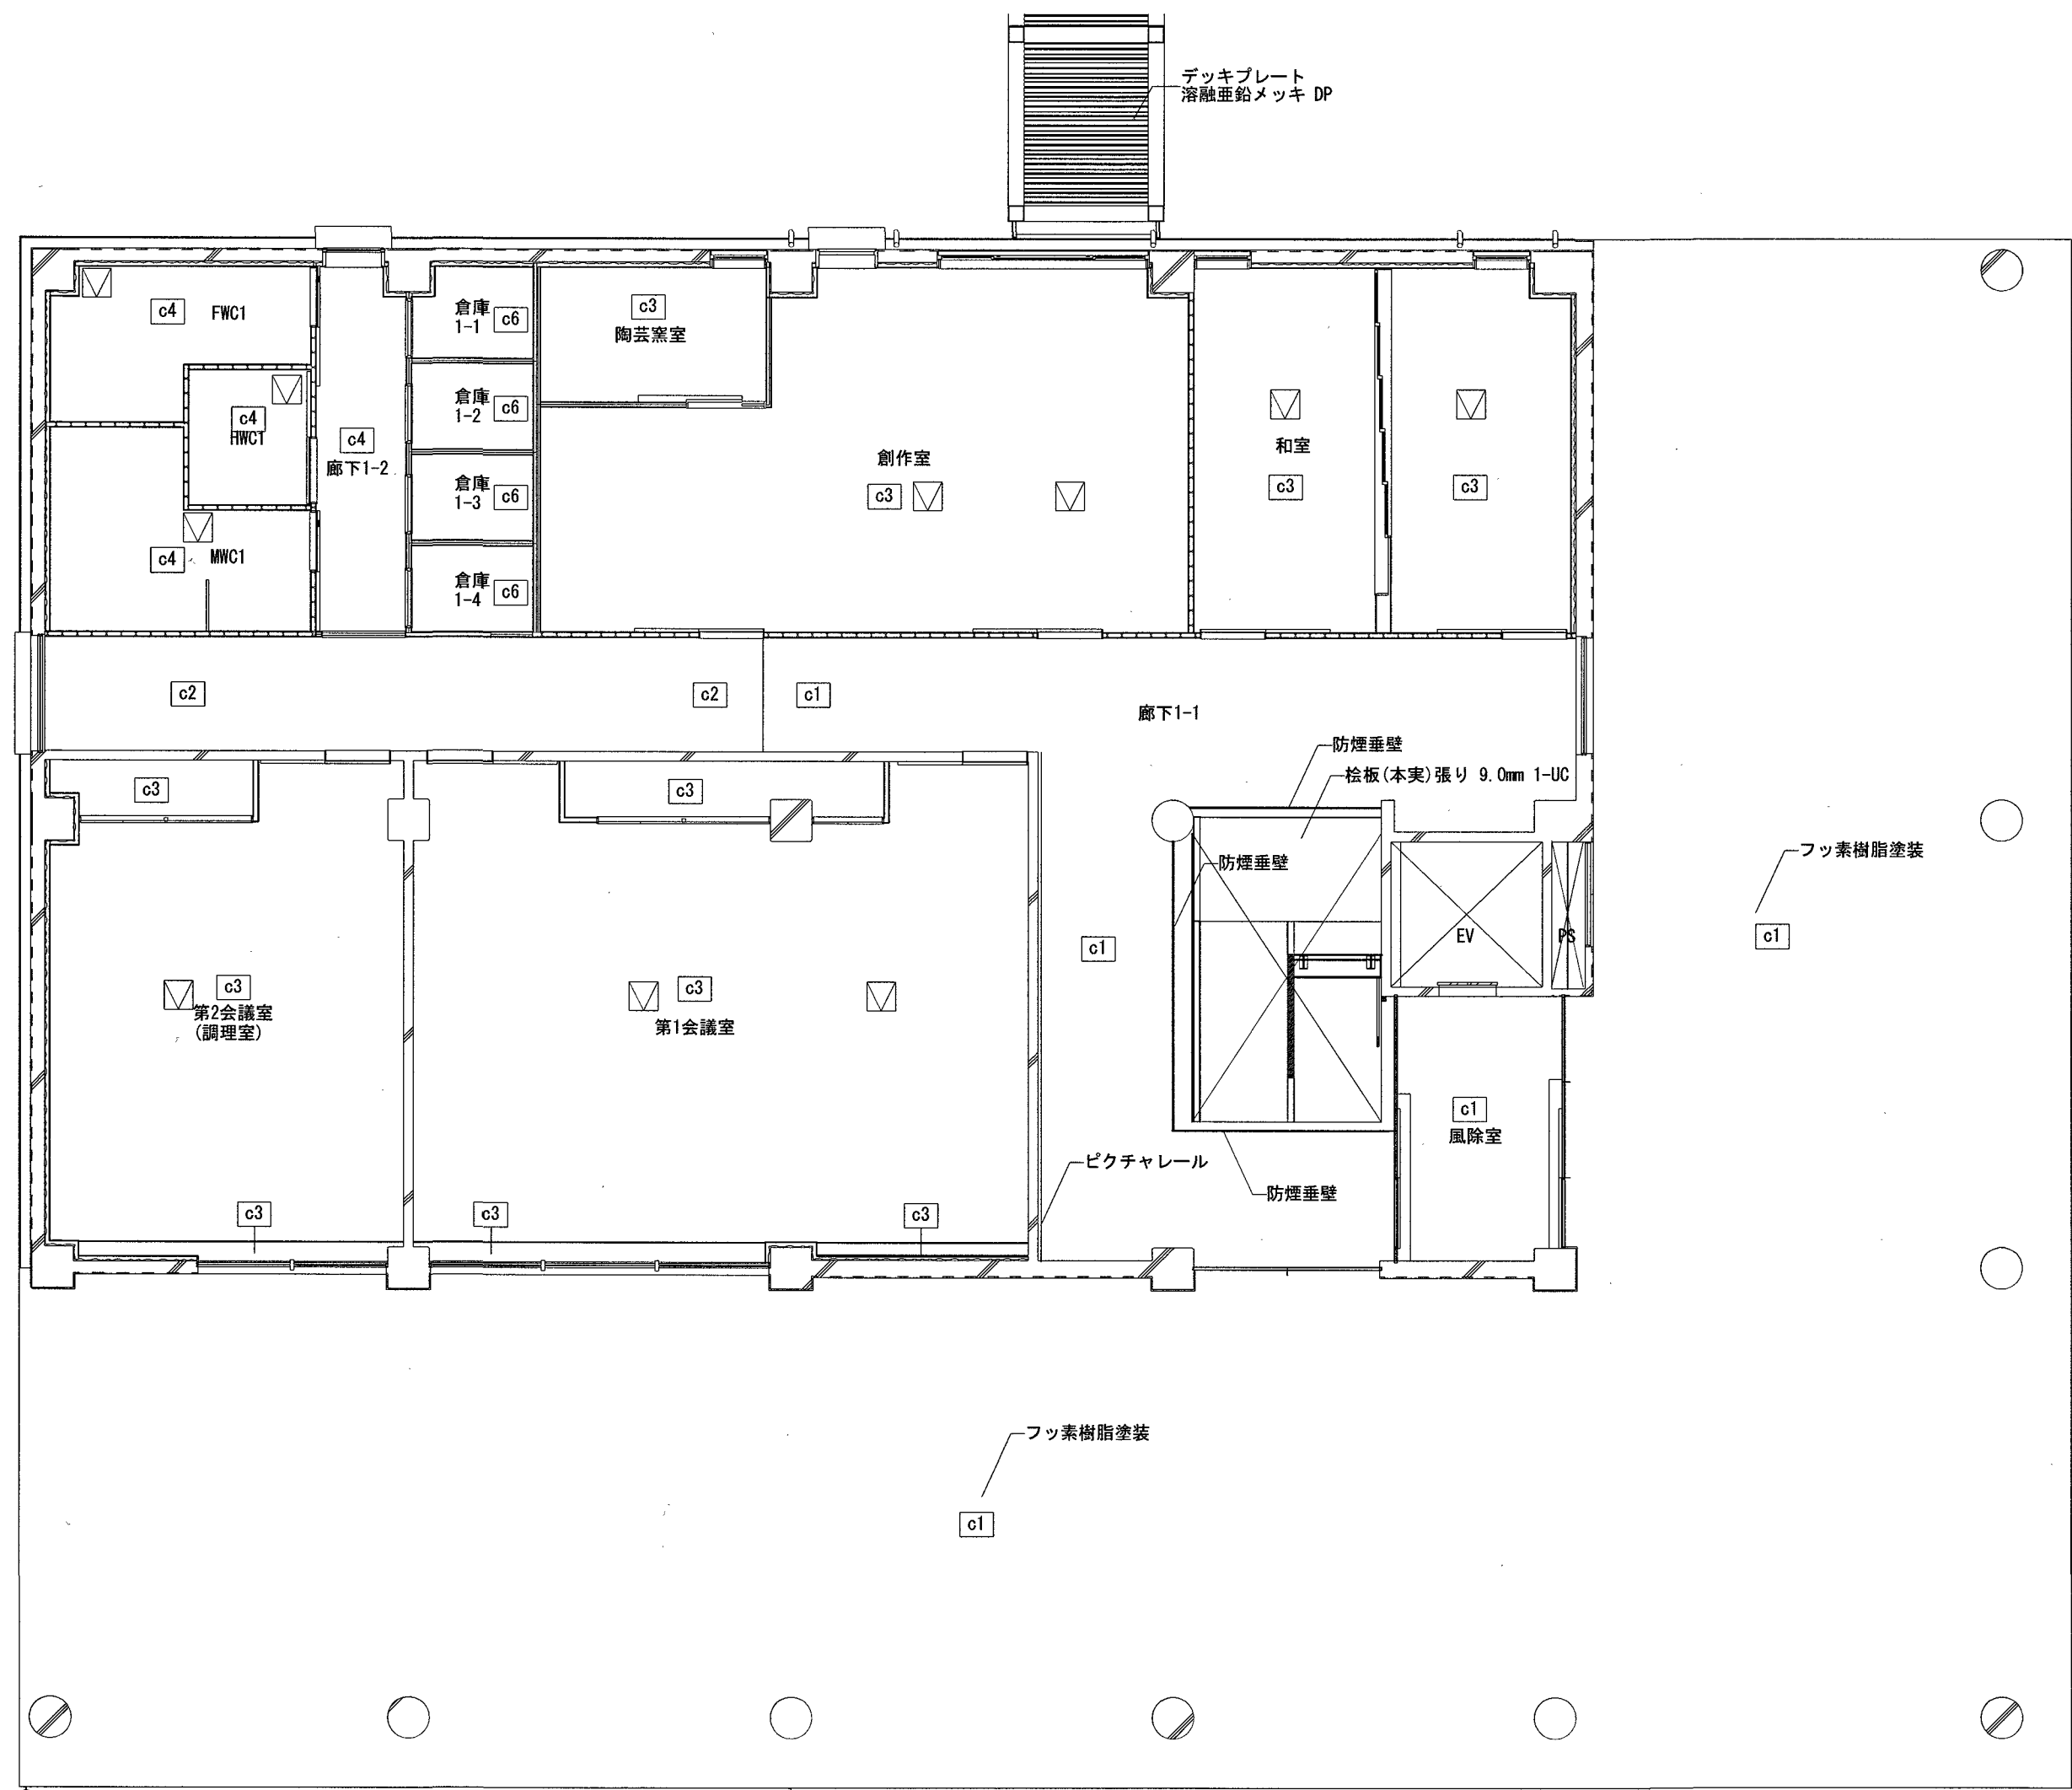

1階天井伏図 S=1:100

c1	コンクリート打ち放し
c2	木毛セメント板
c3	DR
c4	EP
c5	化粧ガラスウールボード
c6	GG-NC

・天井点検口450

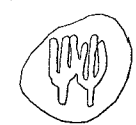

係	係長	課長補佐	課長
江口	大寺	西田	松本



1-1-15 SHIN/SHI
KOH: G.T.Y. 780-0911 JAPAN
PHONE 088-624-0177
FAX 088-624-0216

一級建築士 大臣登録第329877号 横島 康


(仮称) 春野文化公民館建設工事

PLANNING NO. DATE DRAWING BY CHECKED BY

1階天井伏図

SCALE [A2]
A3は70%縮小
S= 1:100

意匠
A-32

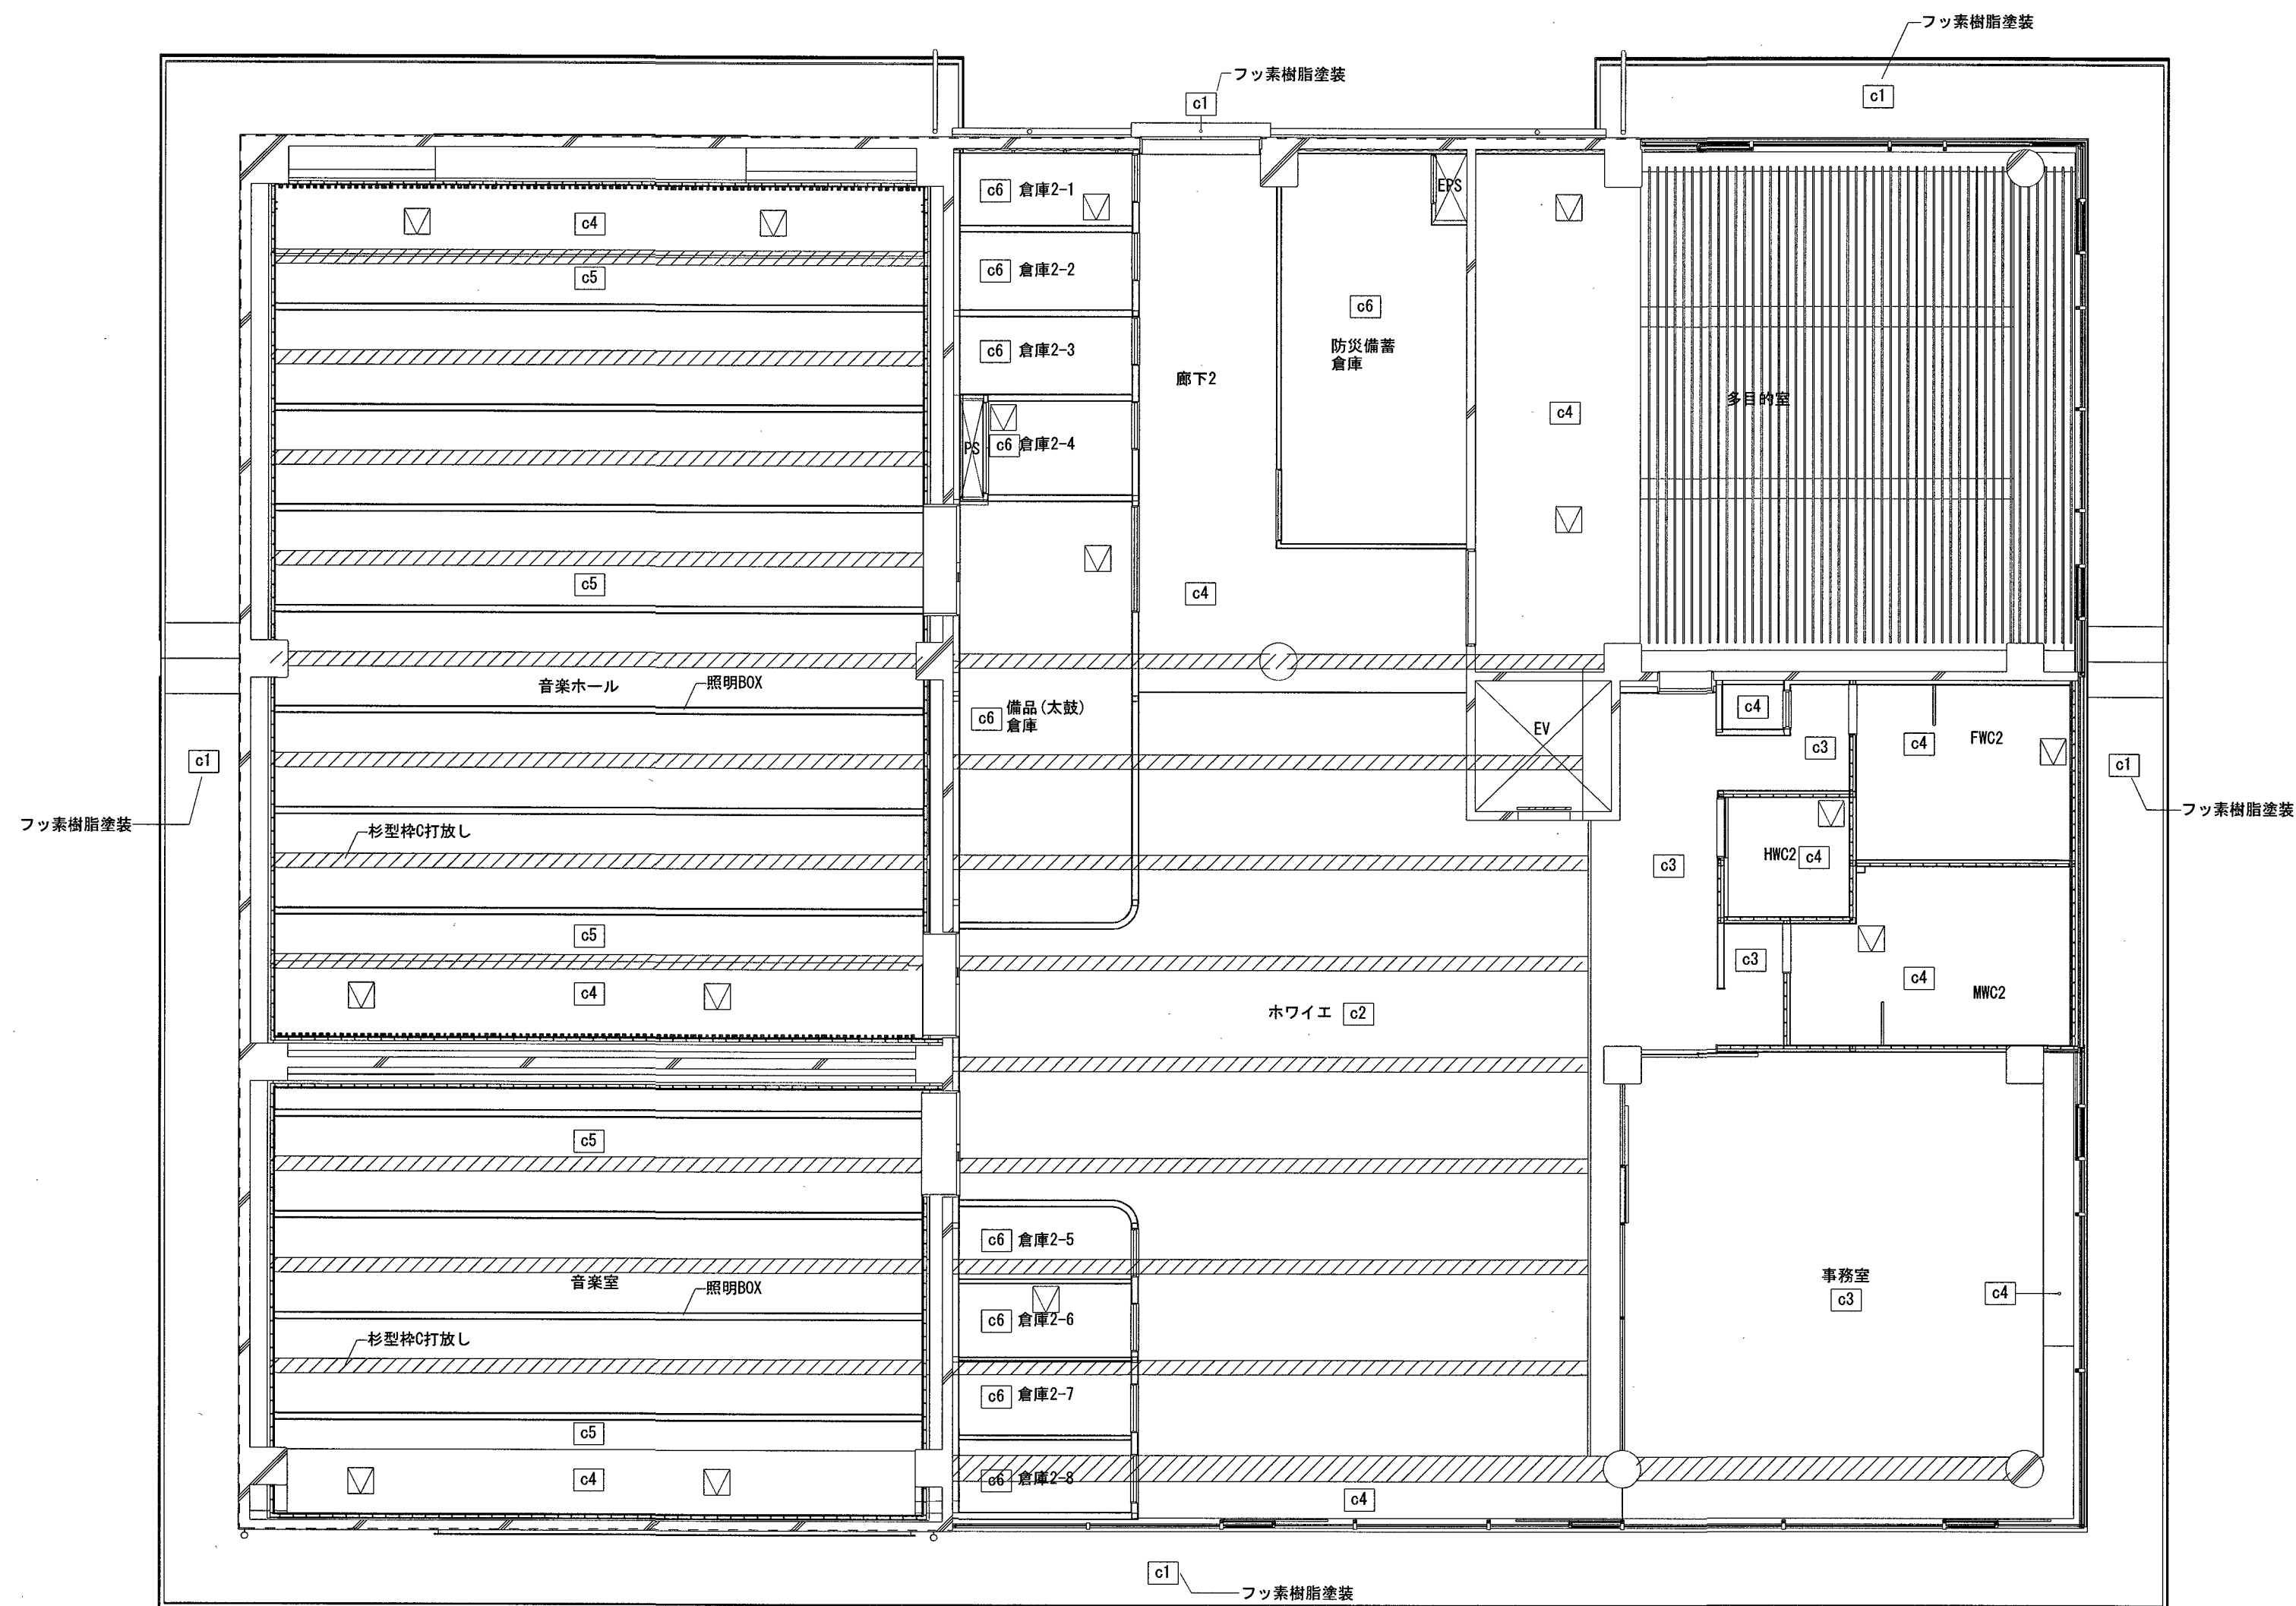

2階天井伏図 S=1:100

c1	コンクリート打ち放し
c2	木毛セメント板
c3	DR
c4	EP
c5	化粧ガラスウールボード
c6	GB-NC

□ ・ ・ 天井点検口450

/// ・ ・ 杉型枠コンクリート打放し



係	係長	課長補佐	課長
江口	大下	山崎	松本

建築工房
SOJ ARCHITECTURAL FACTORY

1-1-15 SHINJUKU
KOHJI CITY 780-0811 JAPAN
PHONE 088-824-0177
FAX 088-824-0216

一級建築士 大臣登録第329877号 横畠 康

(仮称) 春野文化公民館建設工事




















PLANNING NO	DATE	DRAWING BY	CHECKED BY

2階天井伏図

SCALE [A2]
A3は70%縮小

S= 1:100

意匠
A-33

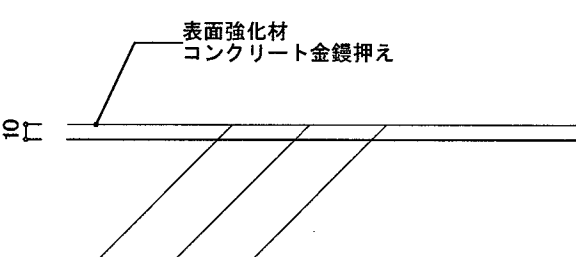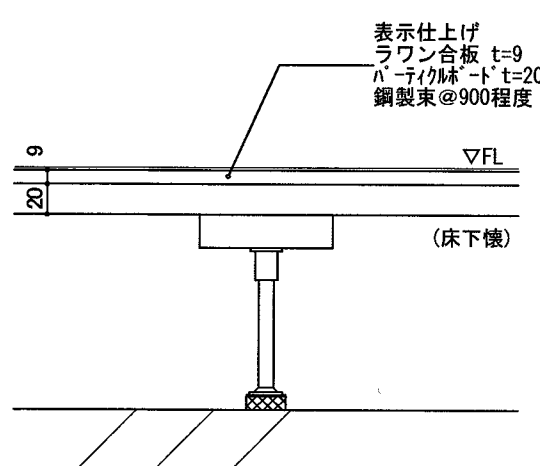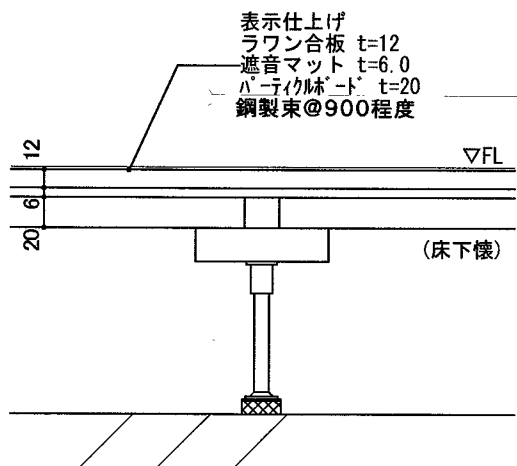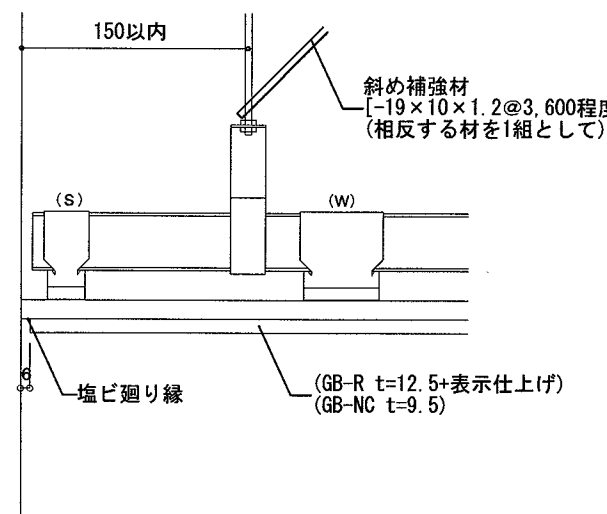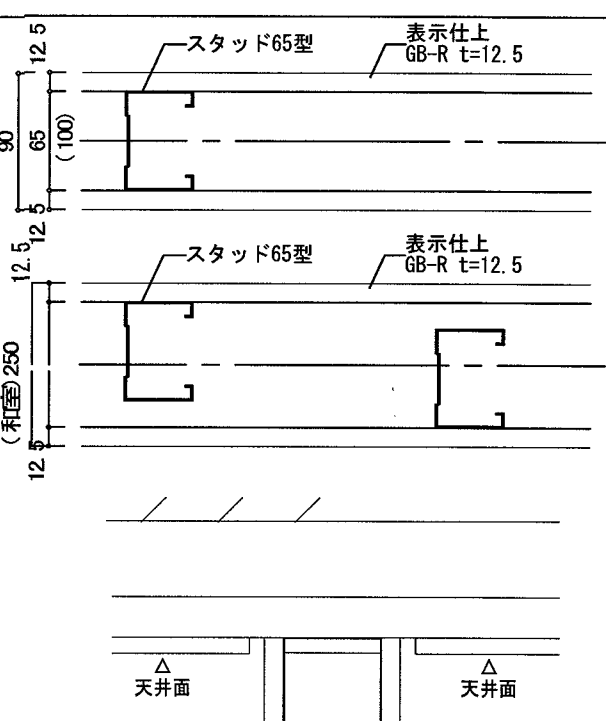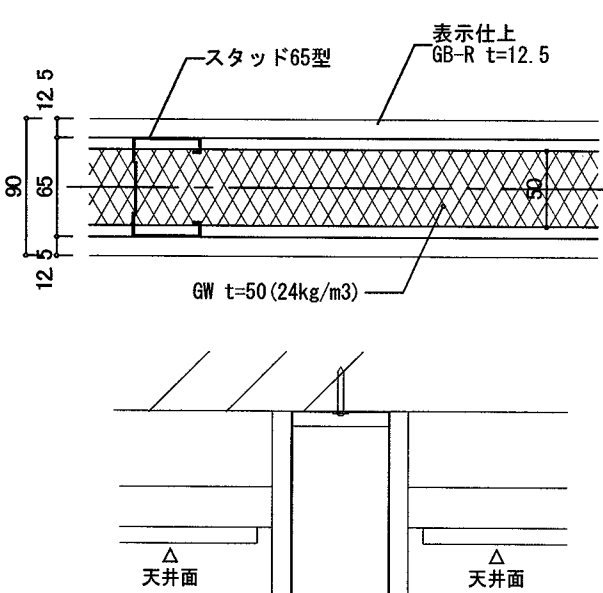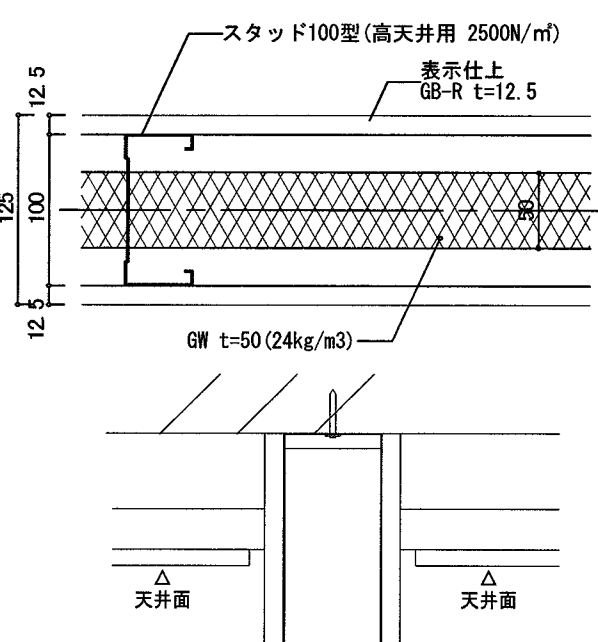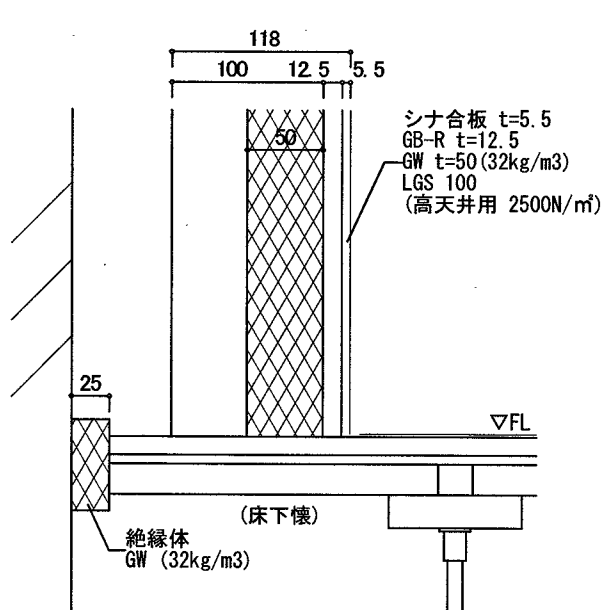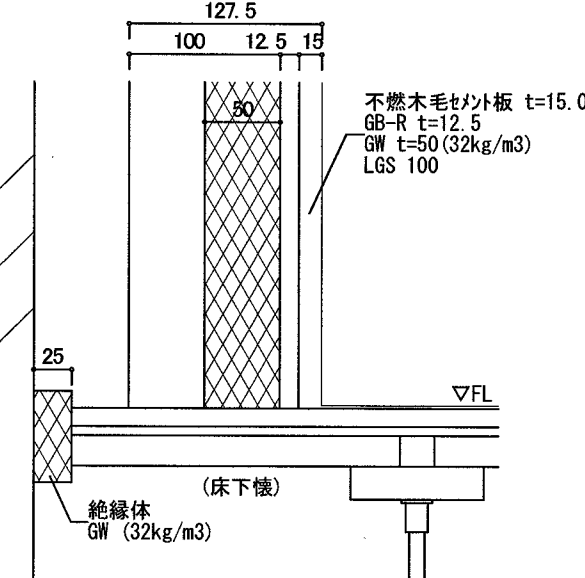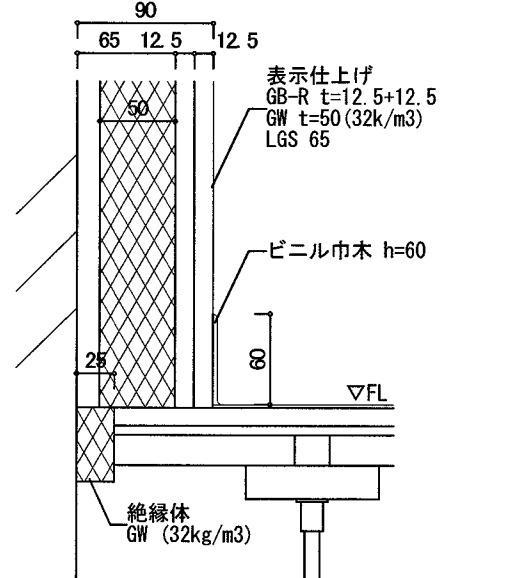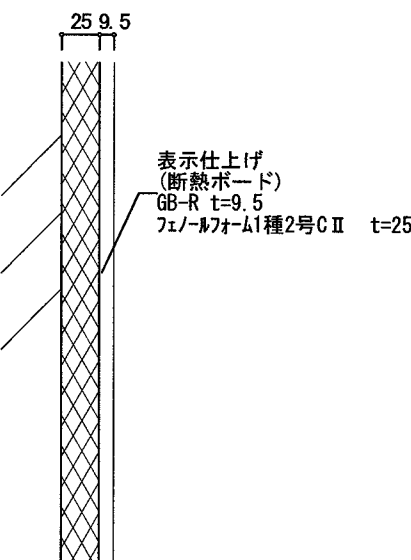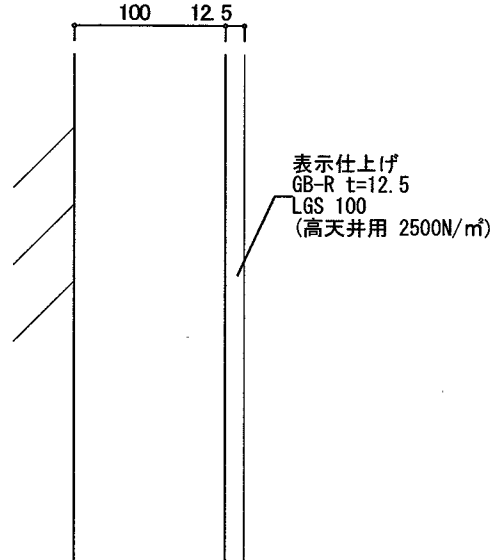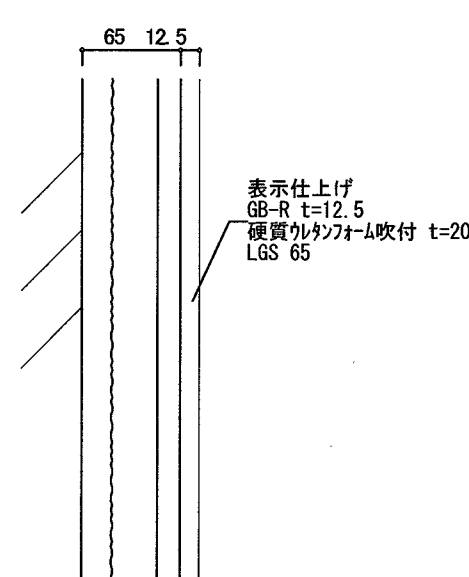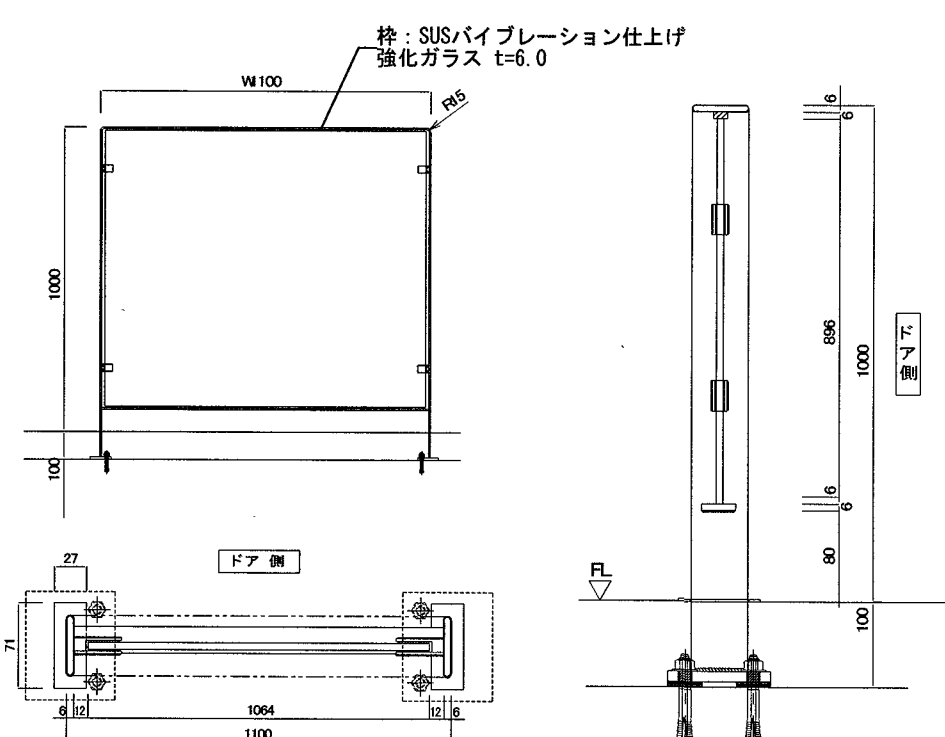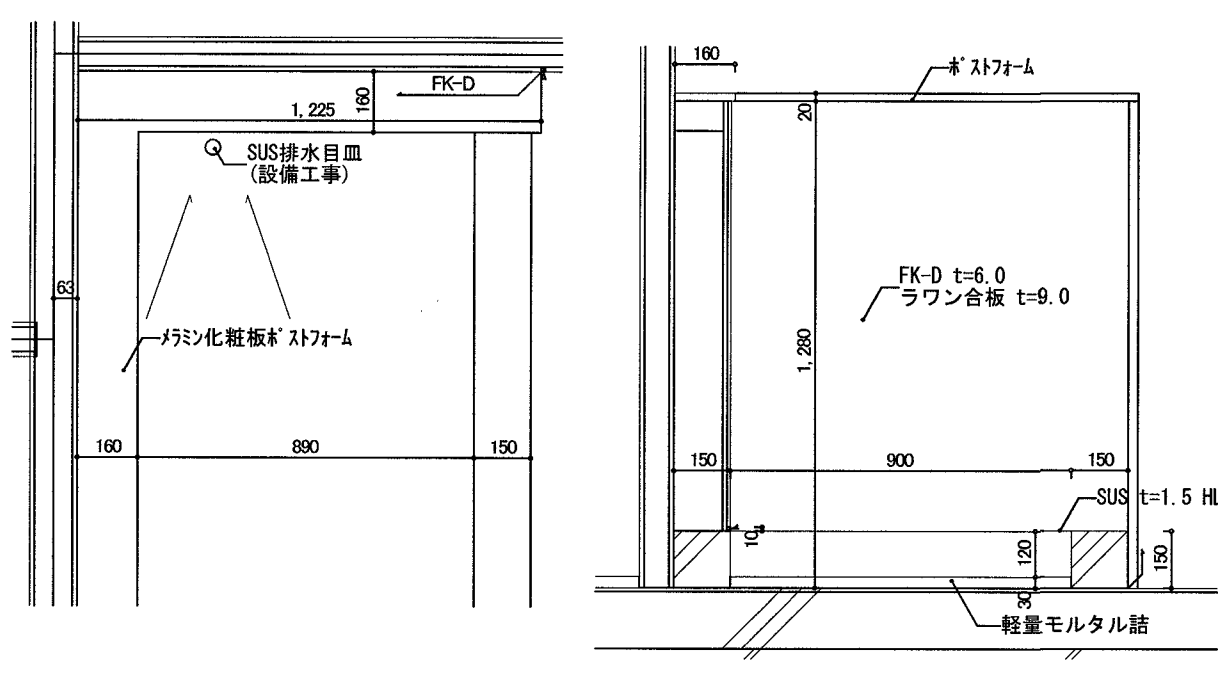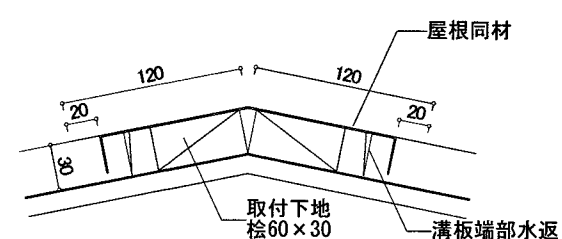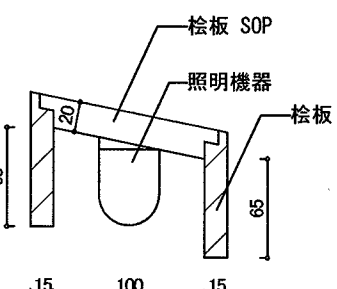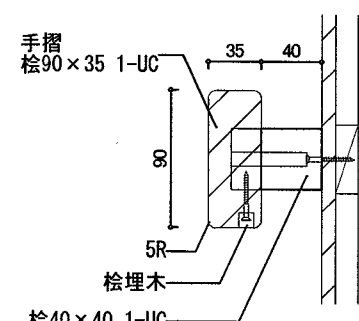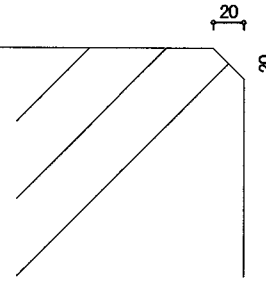床<0>: コンクリート 表面強化材 S=1: 5	床<f1>: 乾式床 S=1: 5	床<f2>: 乾式遮音床 S=1: 5	天井: 一般天井 S=1: 5	壁<w1>: 一般壁 S=1: 5	壁<w2a>: 遮音壁 S=1: 5
					
壁<w2b>: 遮音壁 S=1: 5	壁<w3a>: 遮音壁 (高さ 5.0m~) S=1: 5	壁<w3b>: 遮音壁 S=1: 5	壁<w3c>: 遮音壁 S=1: 5	壁<w4>: 腰壁・垂壁 S=1: 5	壁<w5>: 一般壁 (高さ 5.0m~) S=1: 5
					
壁<w6>: 一般壁 (高さ ~4.0m) S=1: 5	防護柵 S=1: 50	流し台 S=1: 20	棟包み S=1: 20	照明ボックス S=1: 5	
					
			階段手摺詳細図 S=1: 5	RC柱 出隅面取り S=1: 5	
					



係	係長	課長補佐	課長
江口	大下	田中	松本

建築工房
SUI ARCHITECTURAL FACTORY
一級建築士 大臣登録第329877号 横島 康




1-1-15 SHINSHU K
KODAI CITY: 780-0911 JAPAN
PHONE 089-824-0177
FAX 089-824-0216

(仮称) 春野文化公民館建設工事
PLANNING NO. DATE DRAWING BY CHECKED BY

各部凡例詳細図

SCALE [A2]
A3は70%縮小
S= 1:5, 1:20

意匠
A-34

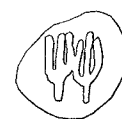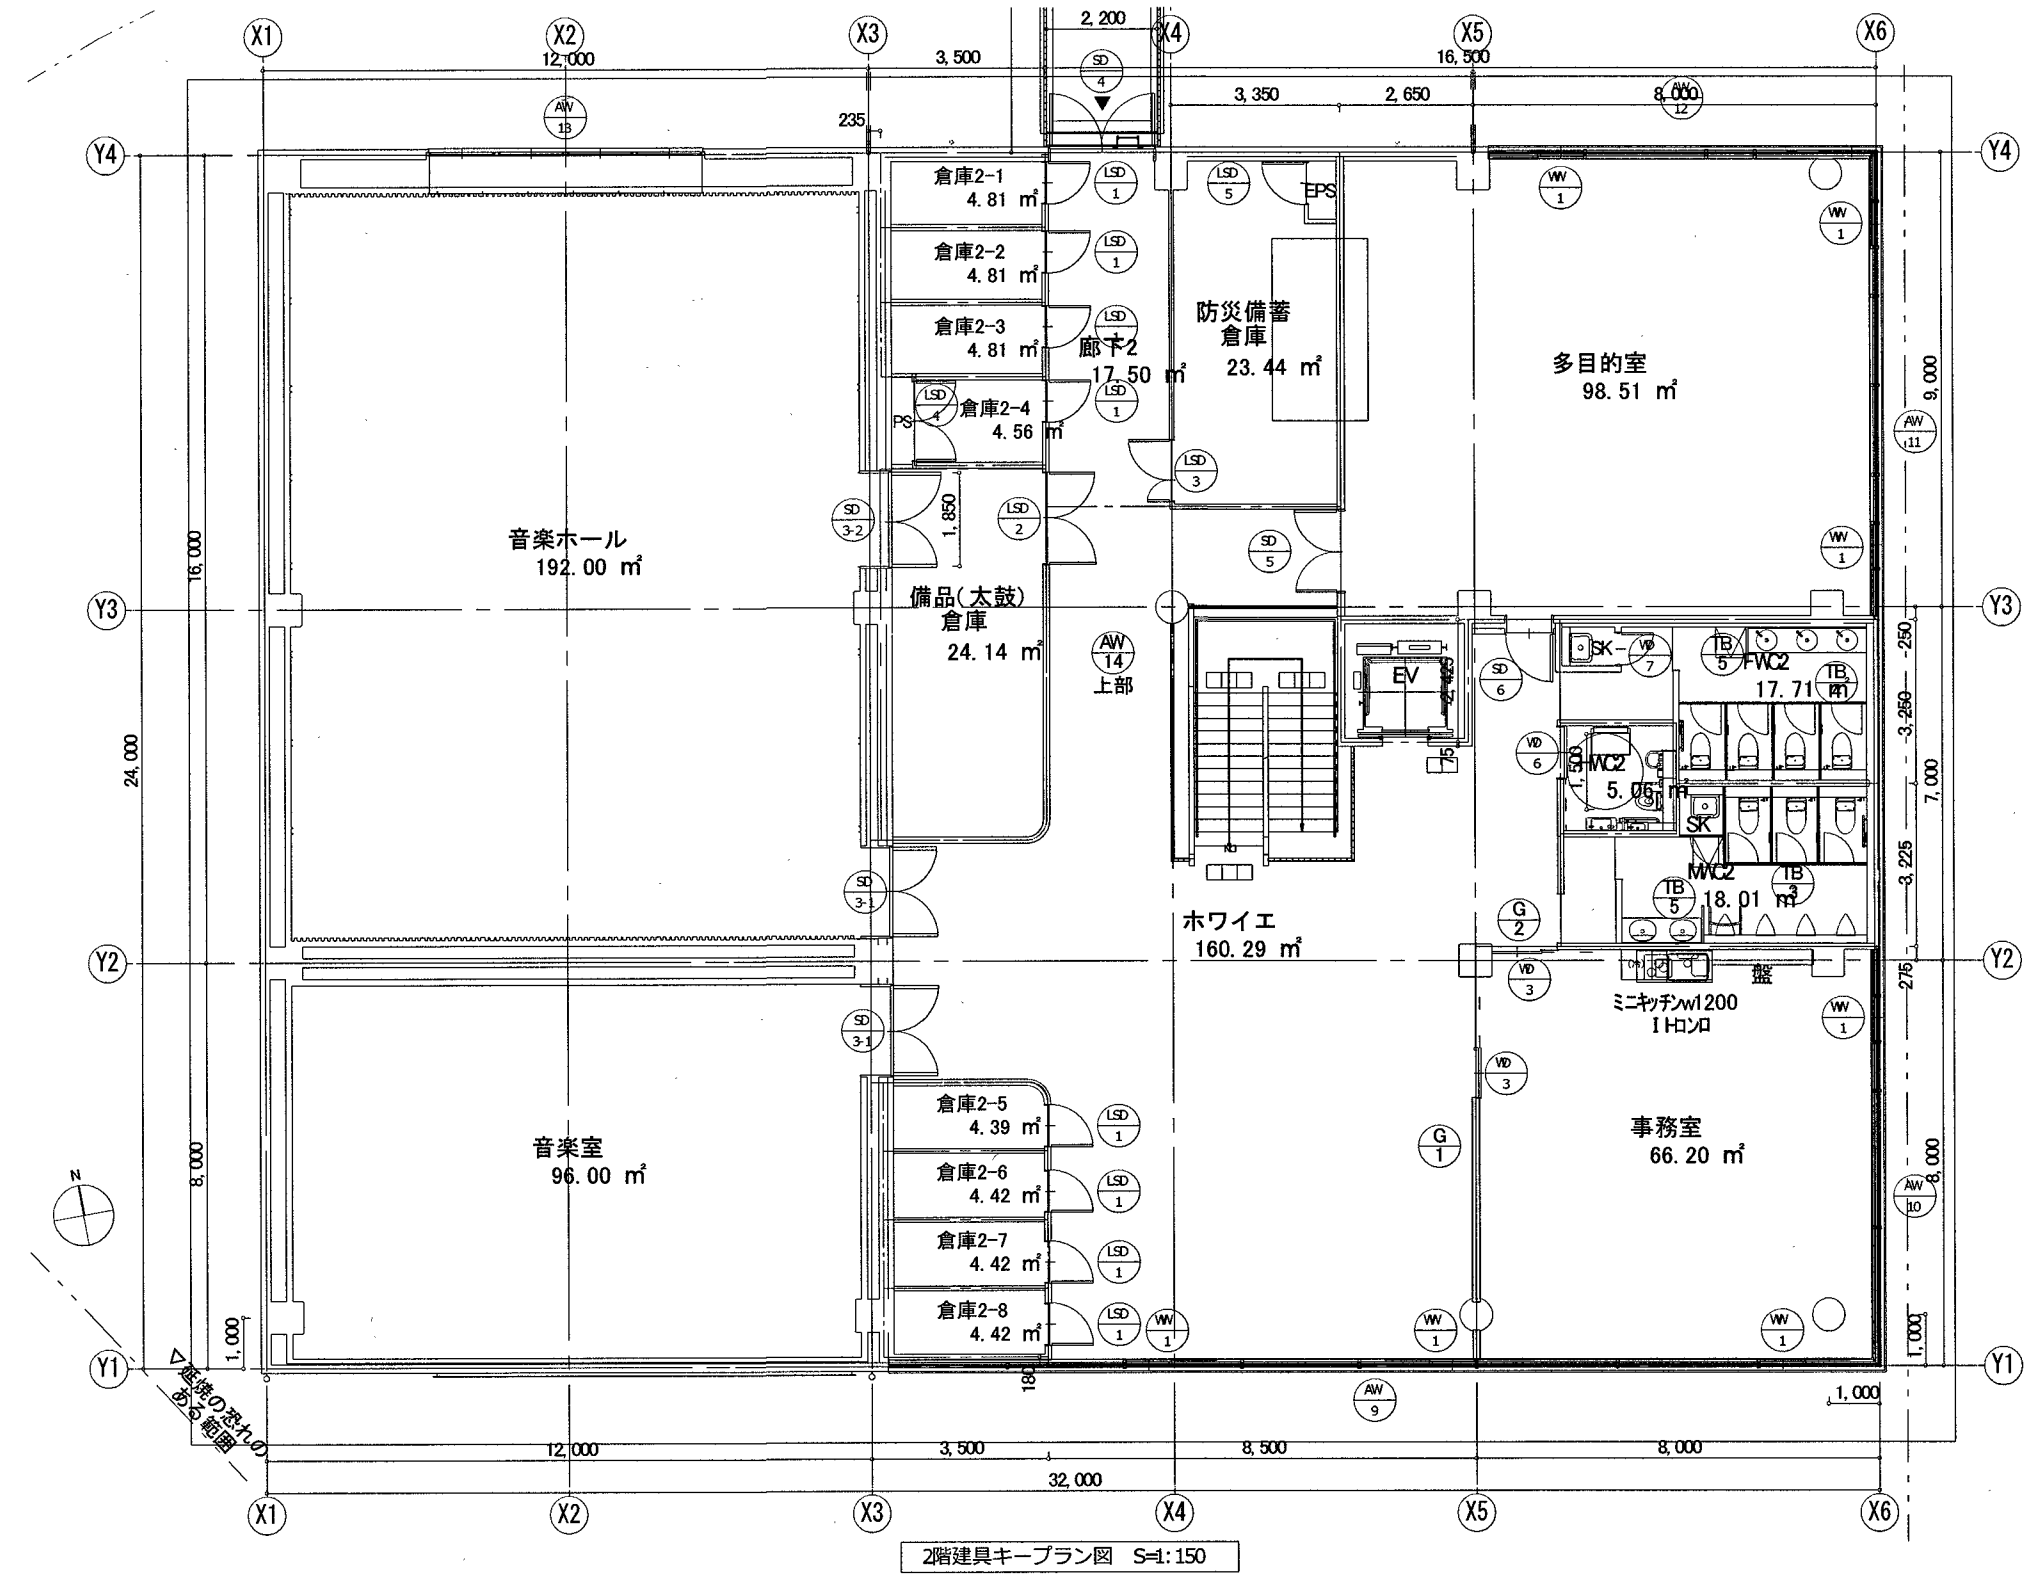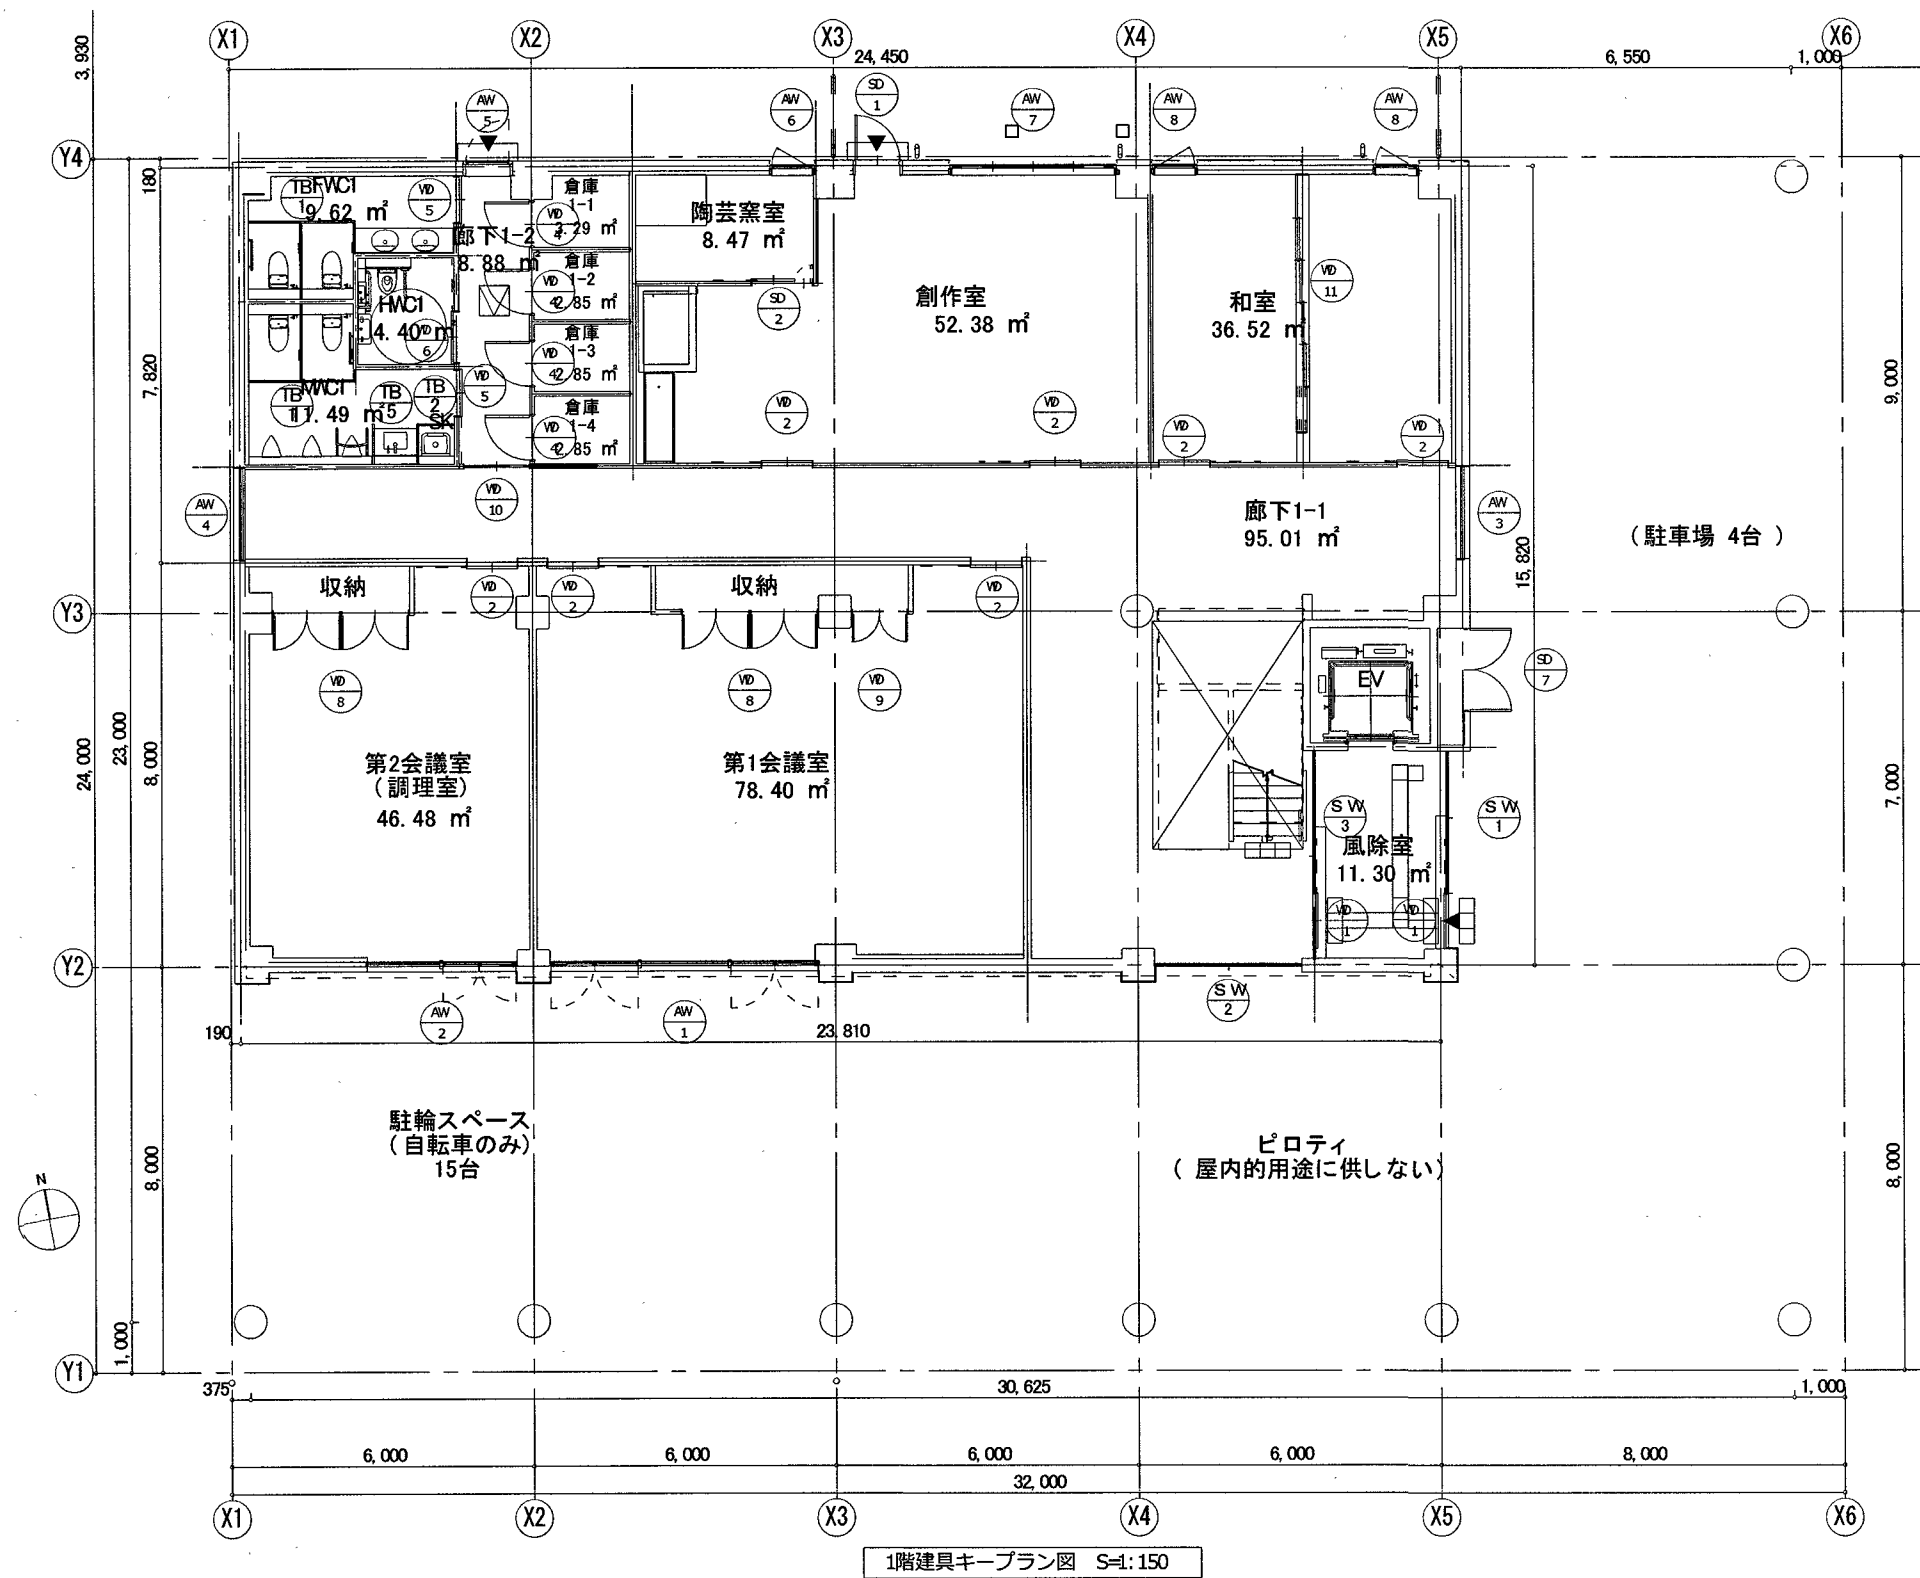

係	係長	課長補佐	課長
江口	大下	松本	松本

建築工房
SU ARCHITECTURAL FACTORY

1-1-15 SHINJUKU
KOHJI CITY 780-0911 JAPAN
PHONE 068-824-0177
FAX 068-824-0216

一級建築士 大臣登録第329877号 横島 康

(仮称) 春野文化公民館建設工事

PLANNING NO. DATE DRAWING BY CHECKED BY

建具表キープラン図

SCALE [A2]
A3は70%縮小
S= 1:150

意匠
A-36

略号

□ 建具形式

D ア
W ガラス
G シリ又はガラス
S シャッター
F ふすま
SJ 障子

材種

A アルミ
S スチール
SL ステンレス
W 木
P 合成樹脂

仕上

AL アルマイト
AC 二次電解着色
HL ヘアライン

VSH L 塩化銅樹脂
PW ポリ合板
MW メラミン化粧合板
DS ダイノックシート
SOP 合成樹脂

FE 顔合ペイント
DP フタル酸樹脂
EP 耐候性塗料
FYP エポキシ樹脂
WP フッ素樹脂
OS 木材保護塗料
LowE Low-E 複層ガラス

□ ガラスの材質

S 普通板ガラス
F 型板ガラス
FL フロートガラス
T 強化ガラス
W 網入ガラス
FR 耐熱強化ガラス
PG 複層ガラス

□ 開閉金物

T オート
PH ピボット
AH オート
FH フロア
LH ライ
DC ドア

□ 開閉金物

T オート
PH ピボット
AH オート
FH フロア
LH ライ
DC ドア

枠の形状

くつずりの形状

1 1
2 2
3 3
4 4
5 5


鍵の種類

1 円筒錠 3 箱錠
2 円筒型箱錠 4 本錠

特記事項 1) ※1 はメーカー仕様による
※2 は部分詳細図による

		AW 1	AW 2	AW 3	AW 4	AW 5	AW 6	AW 7	AW 8
室名	第1 会議室	第2 会議室	廊下1	廊下1	廊下1	陶芸窯室	創作室	和室	
形式	FI X 両開き	FI X 両開き	FI X	FI X	片開き	たてすべり	引違い	たてすべり	
数量	1	1	1	1	1	1	1	2	
姿図									
寸法(WxH)	5,350×3,725	3,000×3,725	1,850×2,435	1,850×2,900	850×2,100	800×1,200	3,200×1,200	800×1,200	
扉_材質仕上	A: AC	A: AC	A: AC	A: AC	A: AC	A: AC	A: AC	A: AC	
扉_厚さ	*1	*1	*1	*1	*1	*1	*1	*1	
ガラス	PG (T5+A12+FL5) ; PG (T6+A12+FL5)	PG (T6+A12+FL5)	PG (T6+A12+FL5)	PG (T6+A12+FL5)	PG (T6+A12+FL5)	PG (T5+A12+FL5)	PG (T5+A12+FL5)	PG (T5+A12+FL5)	
額縁_材質仕上	-	W: SOP	-	-	W; SOP; 下枠水切 SUS t=1.0 L≒150	W; SOP; 下枠水切 SUS t=1.0 L≒150	W; SOP; 下枠水切 SUS t=1.0 L≒150	W; SOP; 下枠水切 SUS t=1.0 L≒150	
額縁_見込	-	110	-	-	230	130	130	130	
金物特記	コンシールド型DC; フランス落し; 衝突防止金物; 上吊金物一式	コンシールド型DC; フランス落し; 衝突防止金物; 付属金物一式	衝突防止金物; 付属金物一式	衝突防止金物; 付属金物一式	付属金物一式	付属金物一式	付属金物一式	付属金物一式	
錠・キャッチ	サムターン	サムターン			電気錠; レバーハンドル				
その他	ビルサッシ方立見付60mm	ビルサッシ方立見付60mm	ビルサッシ	ビルサッシ	ビルサッシ	開き角度45° , 固定網戸, ビルサッシ	可動網戸, ビルサッシ方立見付60mm	開き角度45° , 固定網戸, ビルサッシ	
	AW 9				AW 10		AW 11		AW 12
室名	ホワイエ				事務室		多目的室		多目的室
形式	FI X 片引き				FI X 片引き		FI X 片引き		FI X 片引き
数量	1				1		1		1
姿図									
寸法(WxH)	19,580×2,120				8,185×2,120		9,135×2,120		7,580×2,120
扉_材質仕上	A: AC				A: AC		A: AC		A: AC
扉_厚さ	*1				*1		*1		*1
ガラス	PG (T5+A12+FL5) ; PG (T8+A12+FL6) ; PG (T10+A12+FL8)				PG (T5+A12+FL5) ; PG (T8+A12+FL6)		PG (T5+A12+FL5) ; PG (T8+A12+FL6)		PG (T5+A12+FL5) ; PG (T8+A12+FL6)
額縁_材質仕上	W; 下枠水切 SUS t=1.0 L≒150				W; 下枠水切 SUS t=1.0 L≒150		W; 下枠水切 SUS t=1.0 L≒150		W; 下枠水切 SUS t=1.0 L≒150
額縁_見込	120				120		120		120
金物特記	付属金物一式				アングルピース; 付属金物一式		アングルピース; 付属金物一式		付属金物一式
錠・キャッチ									
その他	ビルサッシ方立見付60mm				ビルサッシ方立見付60mm		ビルサッシ方立見付60mm		ビルサッシ方立見付60mm
	AW 13		AW 14						
室名	音楽ホール		ホワイエ						
形式	突出し(隠ぺいホ*)		FI X 突出し(隠ぺいホ*)						
数量	1		1						
姿図									
寸法(WxH)	5,410×750		11,200×650						
扉_材質仕上	A: AC		A: AC						
扉_厚さ	*		*1						
ガラス	PG (T5+A12+FL5)		PG (T5+A12+FL5)						
額縁_材質仕上	W; SOP; 下枠水切 SUS t=1.0 L≒150		下枠水切 SUS t=1.0 L≒150						
額縁_見込	750								
金物特記	オペレーターハンドル; 付属金物一式		オペレーターハンドル; 付属金物一式						
錠・キャッチ									
その他	開口角度45° , グレーションフィルム張り, 遮音等級T-3相当, ビルサッシ方立見付60mm		開口角度45° , グレーションフィルム張り, ビルサッシ方立見付60mm		*ガラスと厚さはFL41, 500以下とする				

*クレセント 高さはFL+1,500以下とする
*衝突防止金物 SUS:φ25

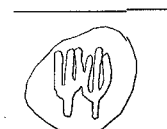

係 係長 課長補佐 課長

江 大 田 松

建築工房

1-1-15 SHINJUKU
KODAI Q.TY. 780-0911 JAPAN
PHONE 088-824-0177
FAX 088-824-0216

(仮称) 春野文化公民館建設工事

PLANNING NO. DATE DRAWING BY CHECKED BY


SCALE [A2]
A3は70%縮小
S= no Scale

建具表1


意匠 A-37

	SW 1	SW 2	SW 3	G 1	G 2
室名	風除室	廊下1	風除室	事務室	事務室
形式	FIX	FIX	FIX	FIX	FIX
数量	1	1	1	1	1
姿図					
ガラス	PG (T6+A12+FL5)	PG (T6+A12+FL5)	T8	T5	T5
備考	衝突防止金物	衝突防止金物	衝突防止金物	グラデーションフィルム張り	グラデーションフィルム張り
	TB 1	TB 2	TB 3	TB 4	TB 5
室名	1F MWC, FWC	1F SK	2F MWC	2F FWC	1F MWC 2F MWC, FWC
形式	トイレブース	トイレブース	トイレブース	トイレブース	間仕切り
数量	2	1	1	1	3
姿図					
材質	高圧メラミン化粧板、建具厚40mm	高圧メラミン化粧板、建具厚40mm	高圧メラミン化粧板、建具厚40mm	高圧メラミン化粧板、建具厚40mm	高圧メラミン化粧板、建具厚40mm
金物	中心吊り金物一式	中心吊り金物一式	中心吊り金物一式	中心吊り金物一式	中心吊り金物一式
備考	非常開錠付き表示錠、アルミ引手、戸当り	非常開錠付き表示錠、アルミ引手、戸当り	非常開錠付き表示錠、アルミ引手、戸当り	非常開錠付き表示錠、アルミ引手、戸当り	

*L形手摺（別途工事）設置部には下地補強材を設けること。

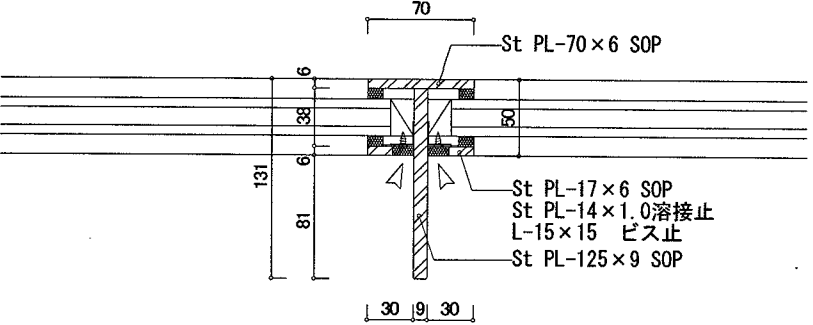

SW1, 2, 3平面詳細図 S=1:5

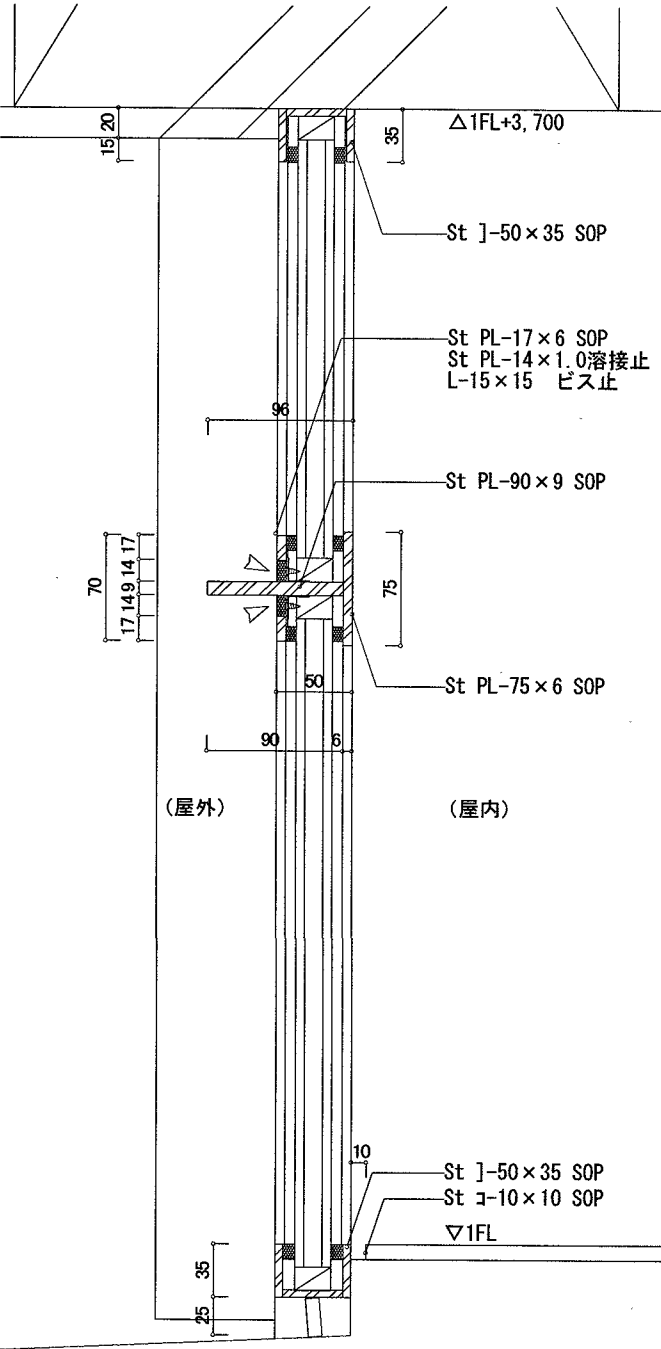

SW1, 2, 3断面詳細図 S=1:5



係	係長	課長補佐	課長
江口	大下	岡田	松本



建築工房
SUJUROU ARCHITECTURAL FACTORY

1-1-15 SHINJUKU
KODAI CITY 780-0911 JAPAN
PHONE 088-824-0177
FAX 088-824-0216

(仮称)春野文化公民館建設工事


PLANNING NO. DATE DRAWING BY CHECKED BY

建具表2

SCALE [A2]
A3は70%縮小
S= no Scale


意匠
A-38

	1FL
	第1会議室
床	ビニル床シート t2.0
巾木	ビニル巾木 h=60
壁	打ち放し; EP
天井	DR t9.0
内装制限	不
備考	

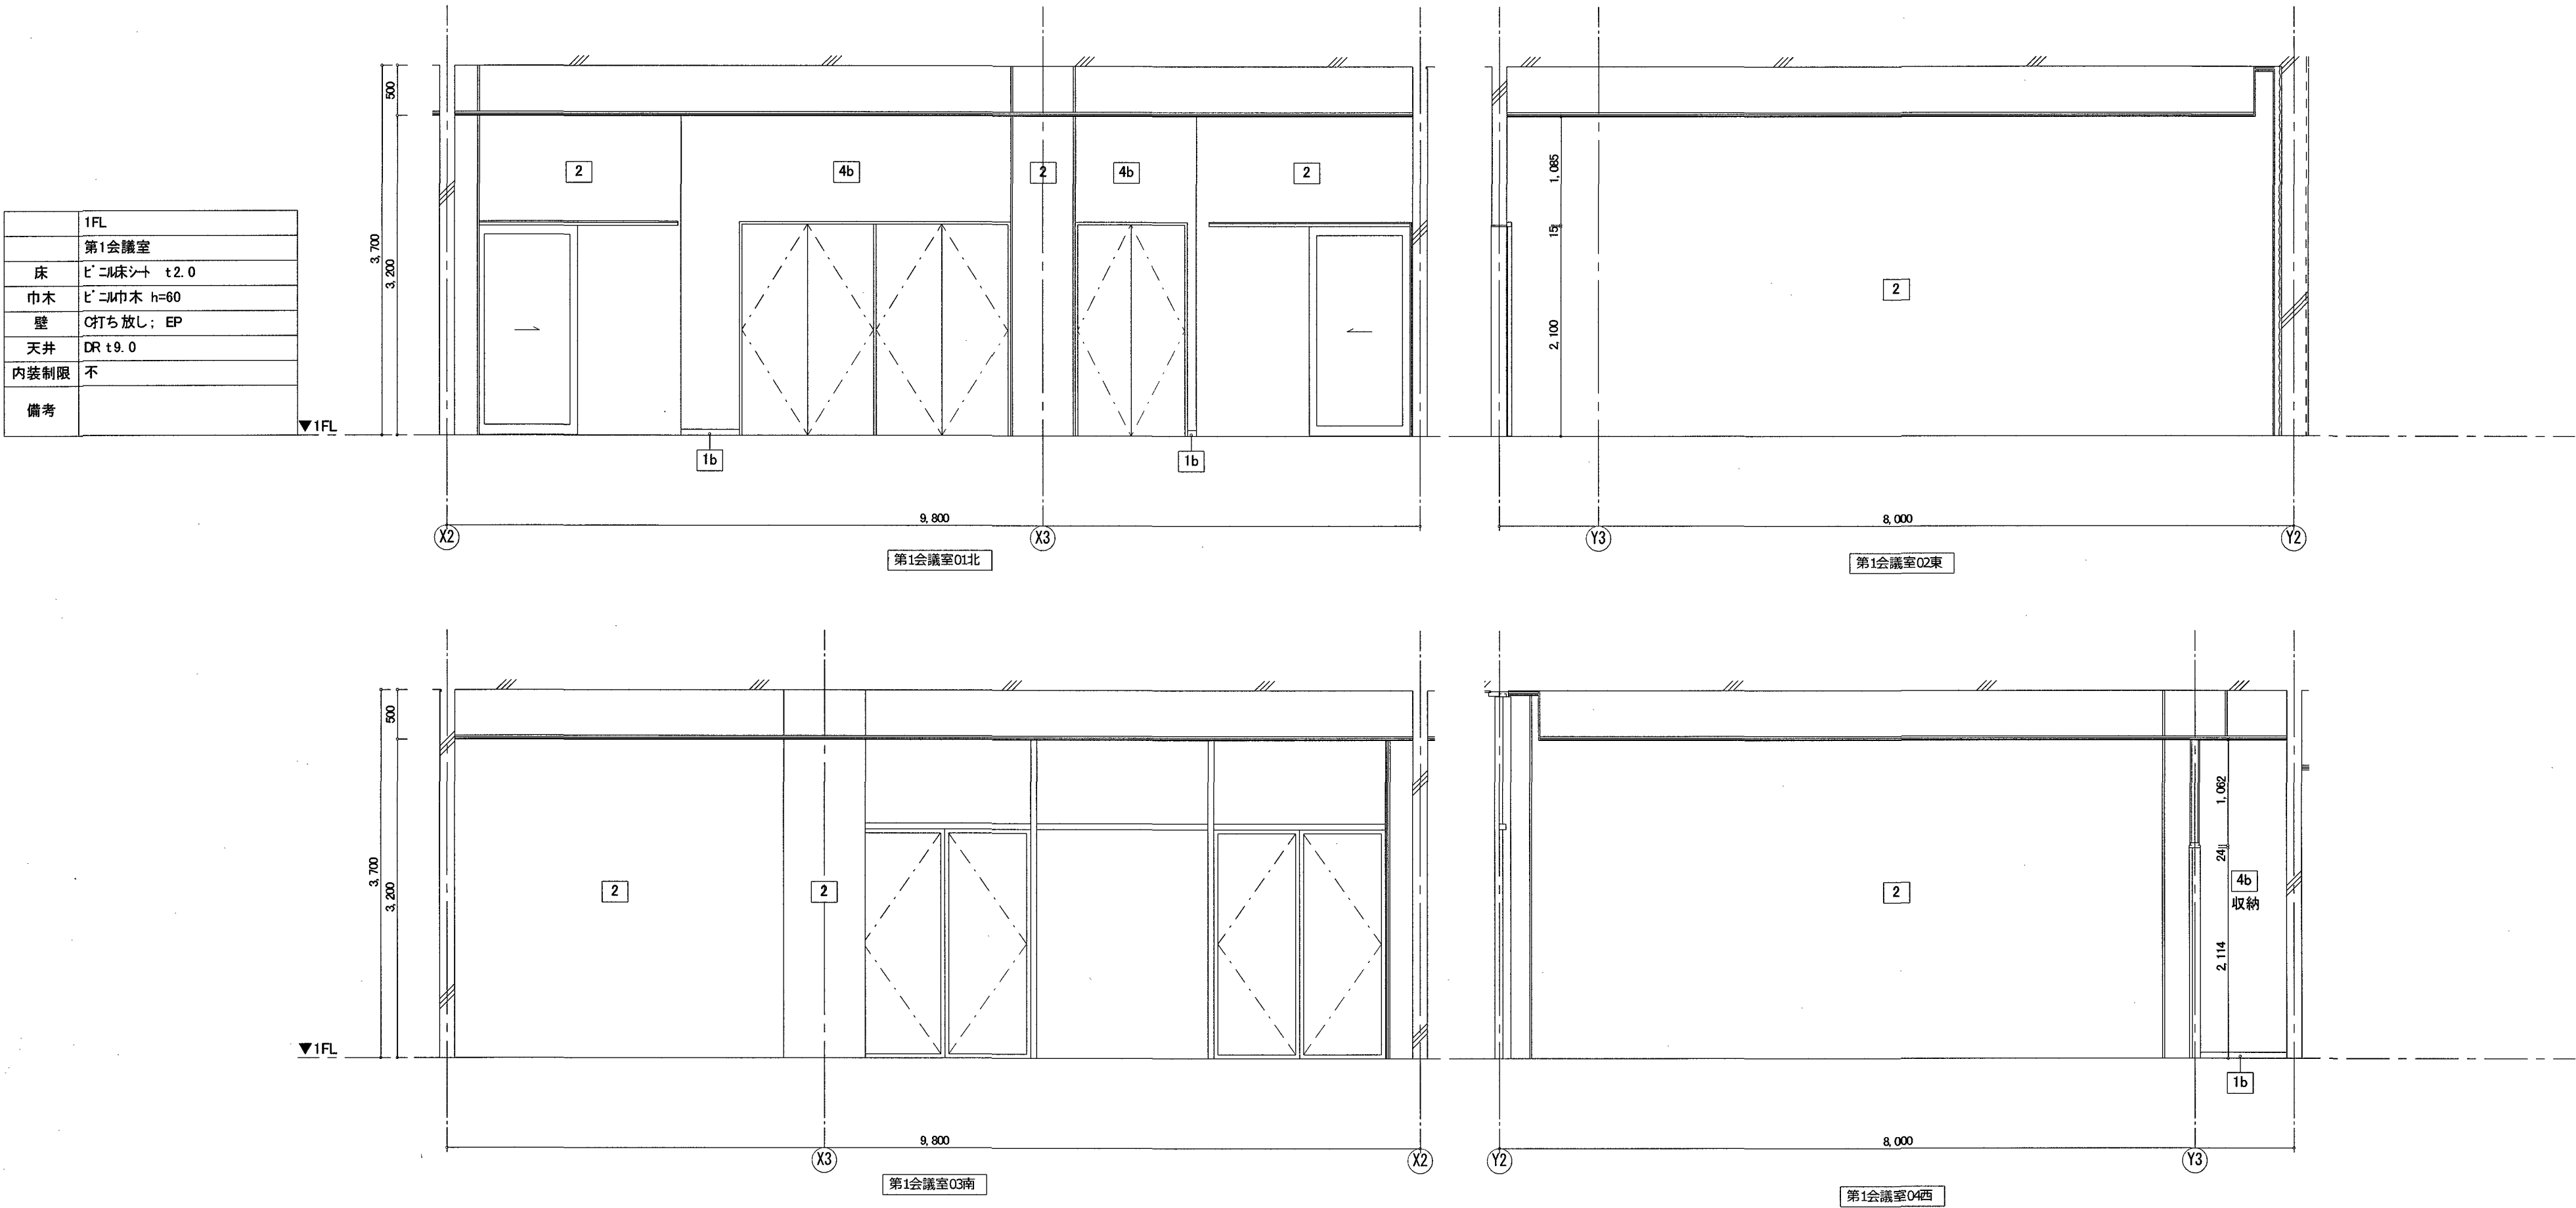

記号	仕上
1	ビニル巾木 H=60
2	コンクリート 打放し
3	コンクリート打放し(杉本実型枠)
4	EP
5	FK-D
6	シナ合板 t=5.5素地
7	木毛セメント板(不燃)t=15.0
8	磁器質タイル張り
9	珪藻土塗り

記号	下地
a	コンクリート 下地
b	GB-R t=12.5
c	断熱ボード+ラワン合板 t=9.0
d	ラワン合板 t=9.0
e	GB-R t=12.5+12.5

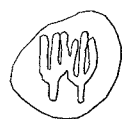

係	係長	課長補佐	課長
江	大	山	松

建築工房
SQU ARCHITECTURAL FACTORY

1-1-15 SHINAGAWA
KODAI CITY 780-0911 JAPAN
PHONE 088-824-0177
FAX 088-824-0216

(仮称) 春野文化公民館建設工事

PLANNING NO. DATE DRAWING BY CHECKED BY

展開図1-1

SCALE [A2]
A3は70%縮小
S= 1:50

意匠

A-40