


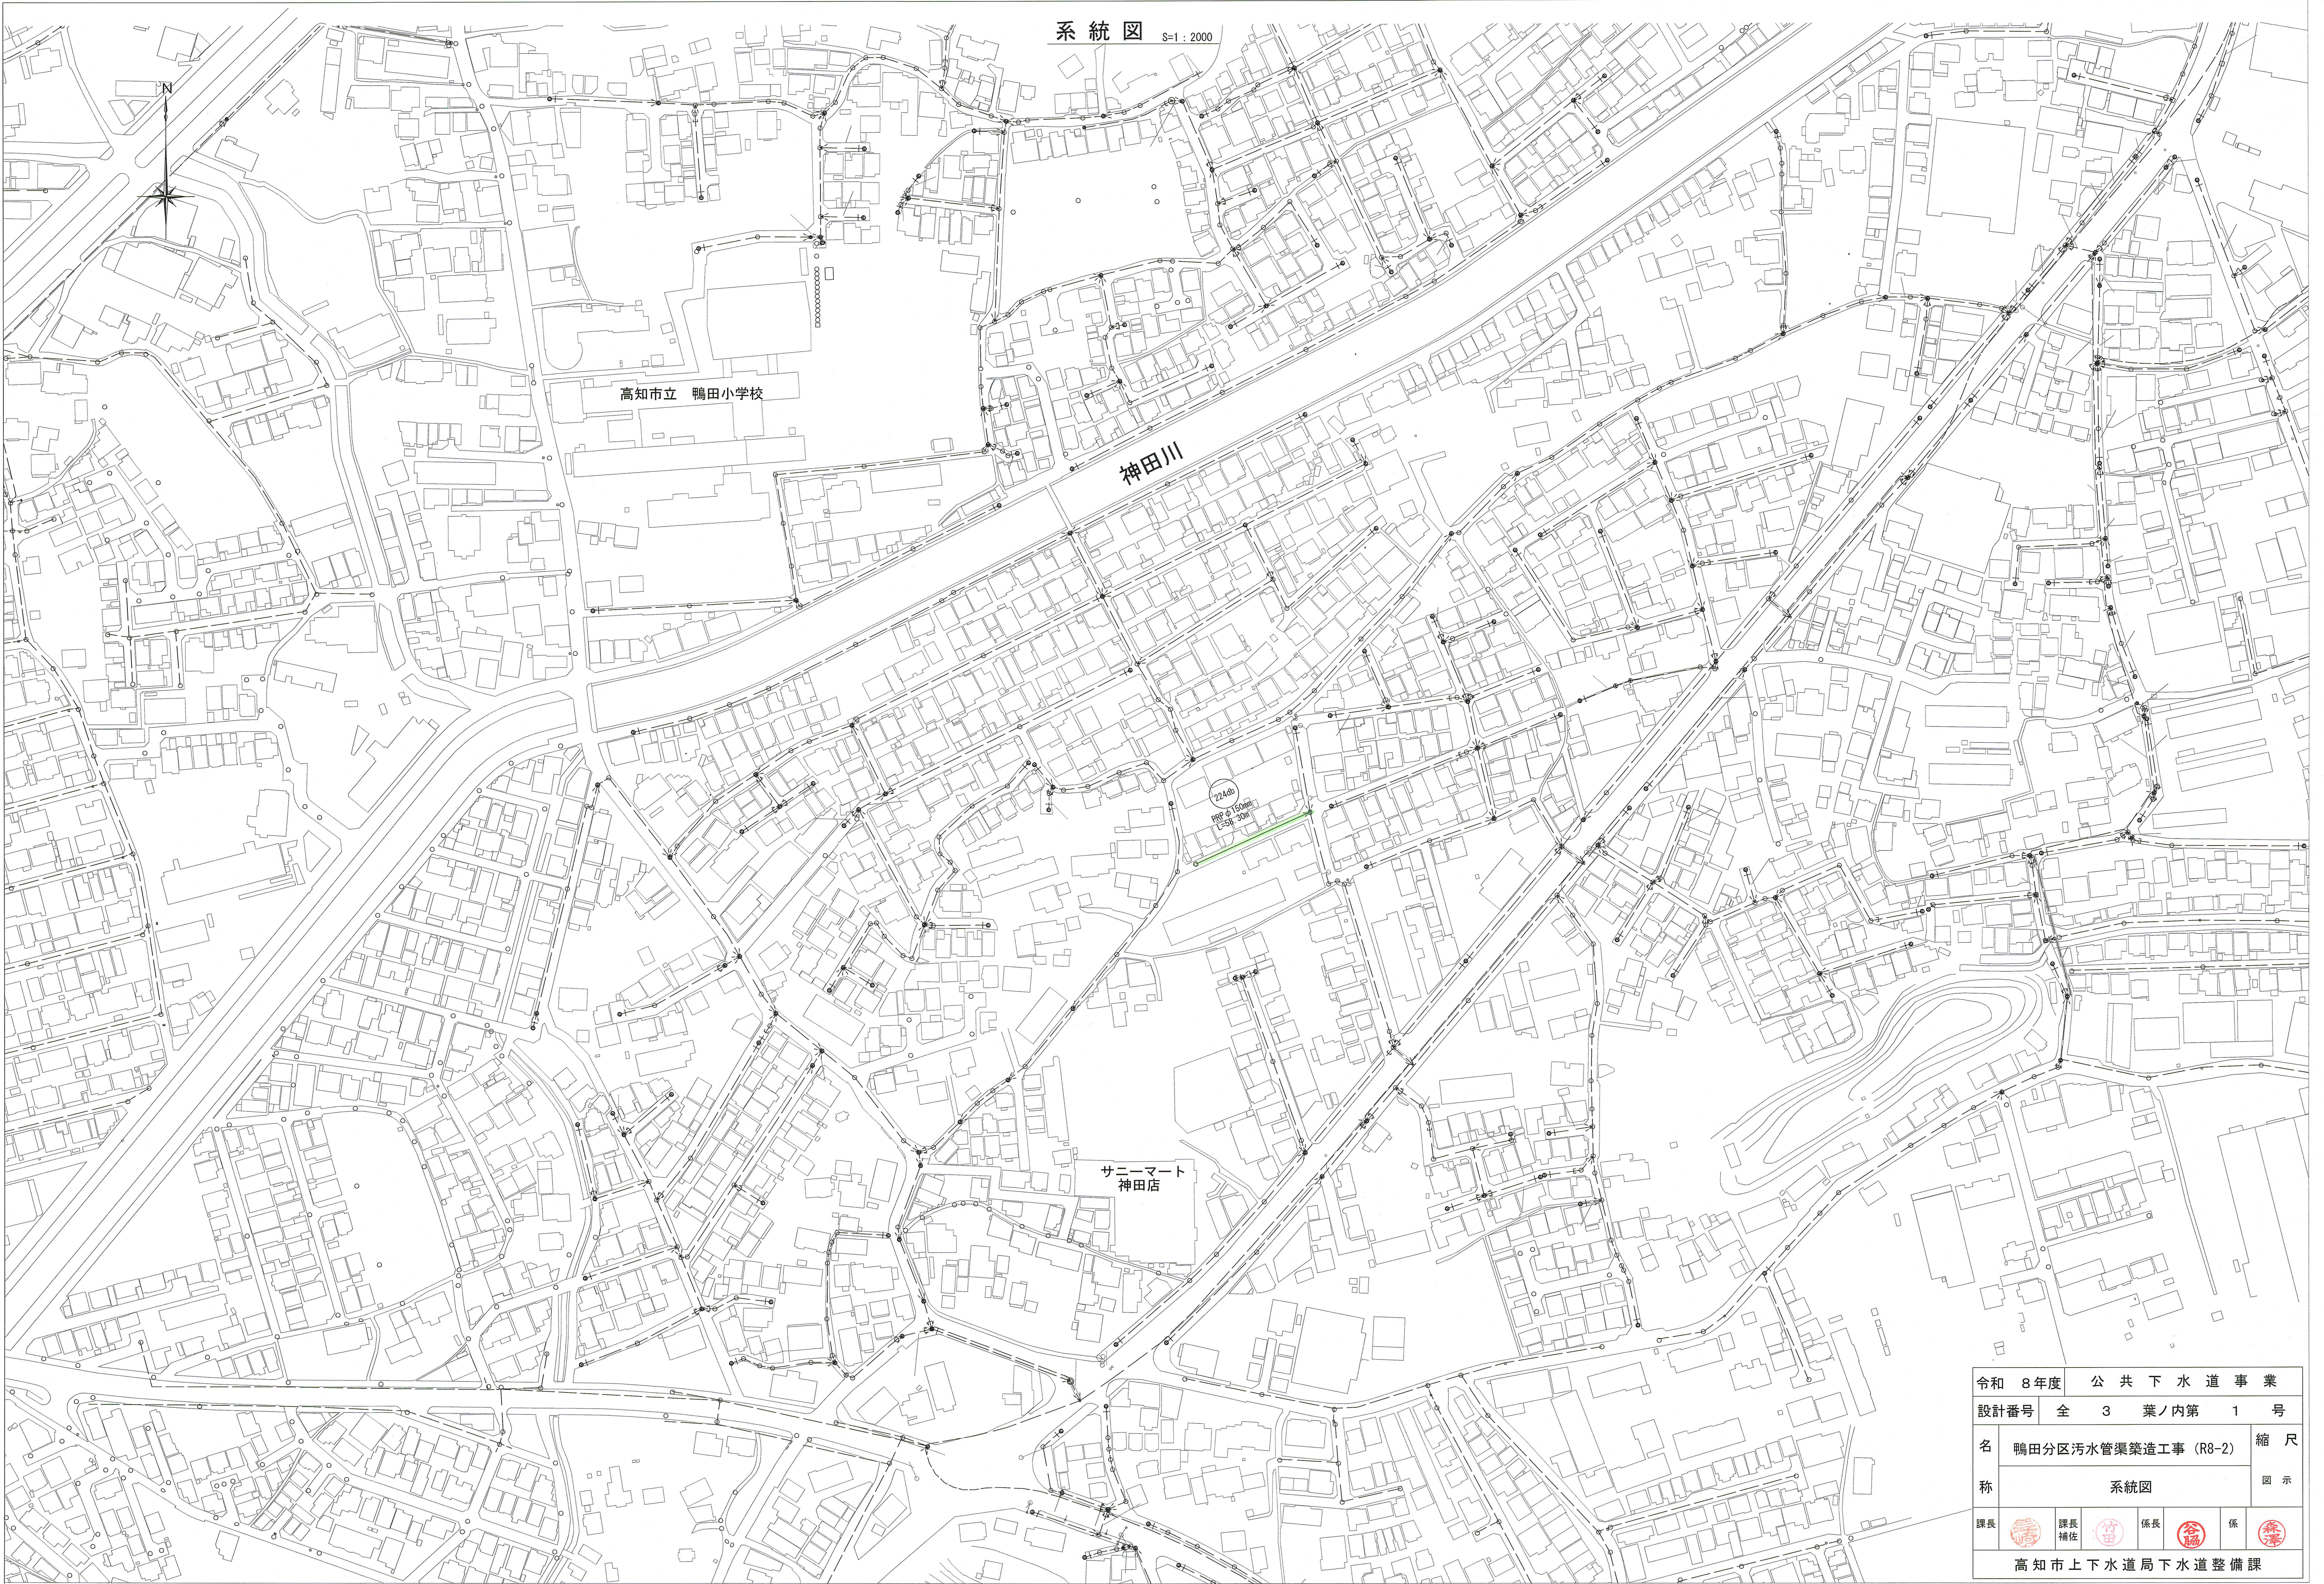


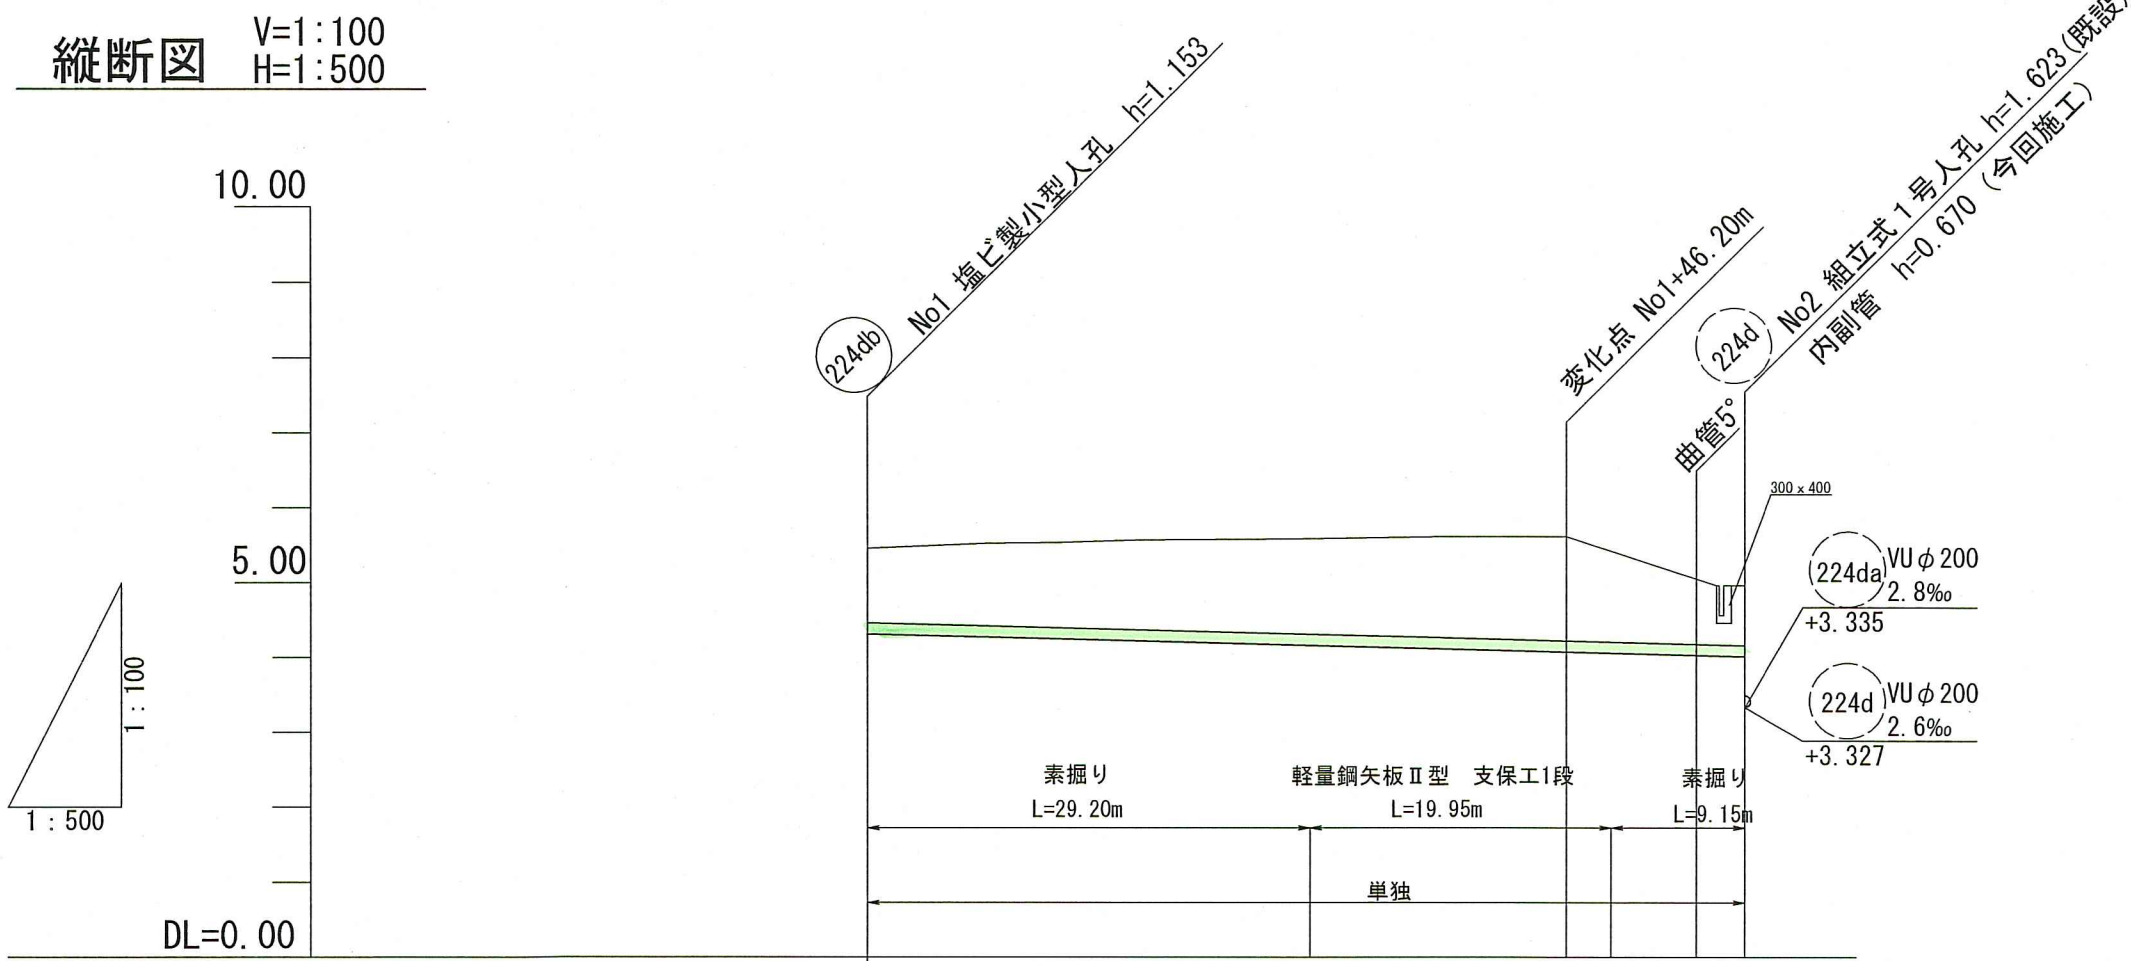

令和 8年度 公 共 下 水 道 事 業					
設計番号	全 3 葉ノ内第 1 号				
名	鴨田分区污水管渠築造工事 (R8-2)				縮 尺
称	系統図				図 示
課長		課長 補佐		係長	
				係	
高知市上下水道局下水道整備課					

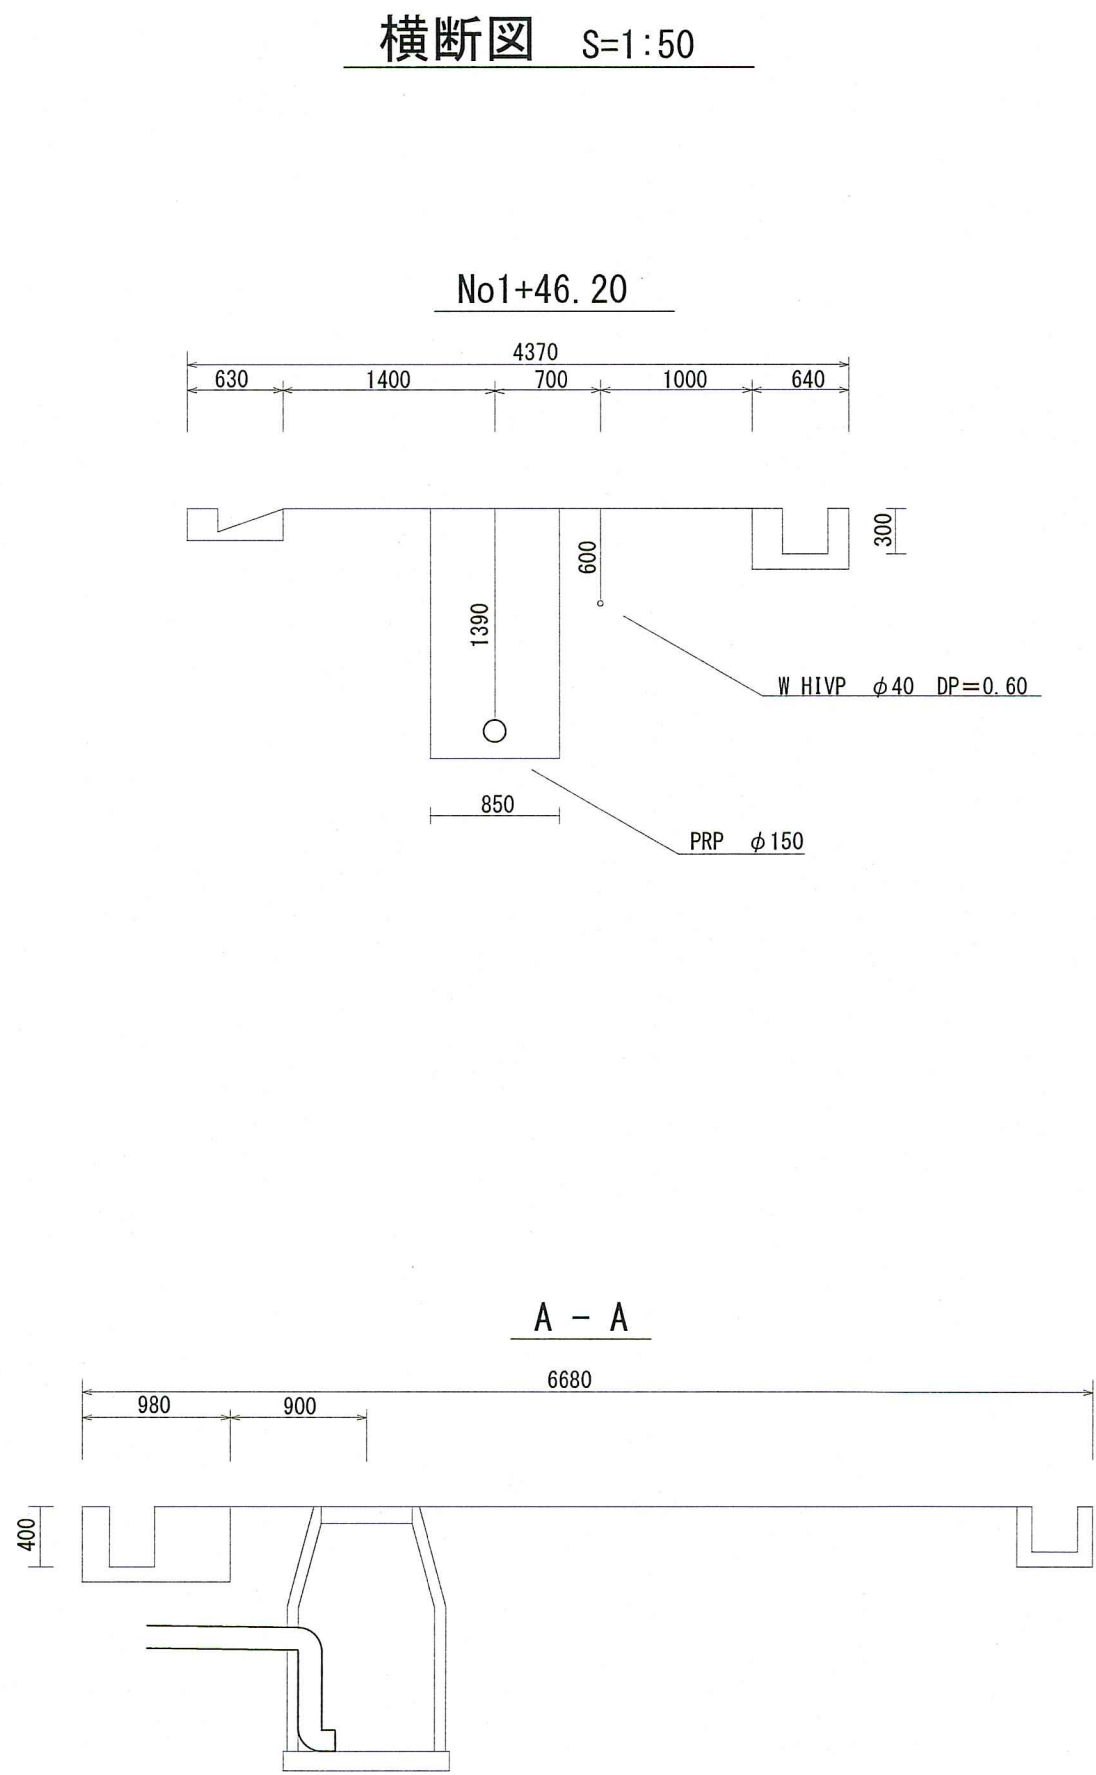


路線号線	単位	(224db)	
管 径	mm	PRP φ150	
勾 配	‰	5.1	
延 長	m	58.30	
人孔間距離	m	58.30	29.20 16.25 2.95 9.15
掘 削 深	m	1.500	1.256 1.642 1.500 1.219 1.056
土 被 り	m	1.00	1.39 0.80
現況地盤高	m	5.45	5.60 5.13 4.95
管 底 高	m	4.297	4.061 4.014 3.997
追 加 距 離	m	0.00	29.20 29.20 49.15 54.90 58.30
単 距 離	m	0.00	29.20 17.00 2.95 5.75 3.40

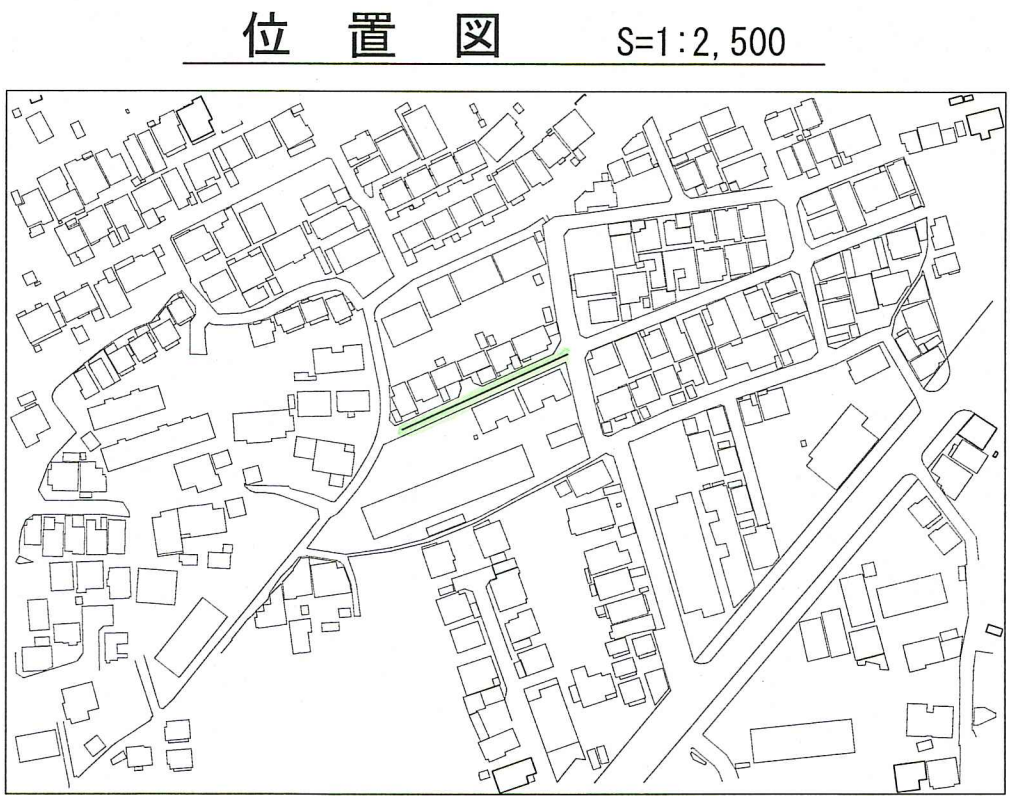

令和 8年度	公 共 下 水 道 事 業
設計番号	全 3 葉ノ内第 2 号
名 称	鴨田分区污水管渠築造工事 (R8-2)
課長	課長補佐
係長	係
高知市上下水道局下水道整備課	

土工定規図 S=1:Free

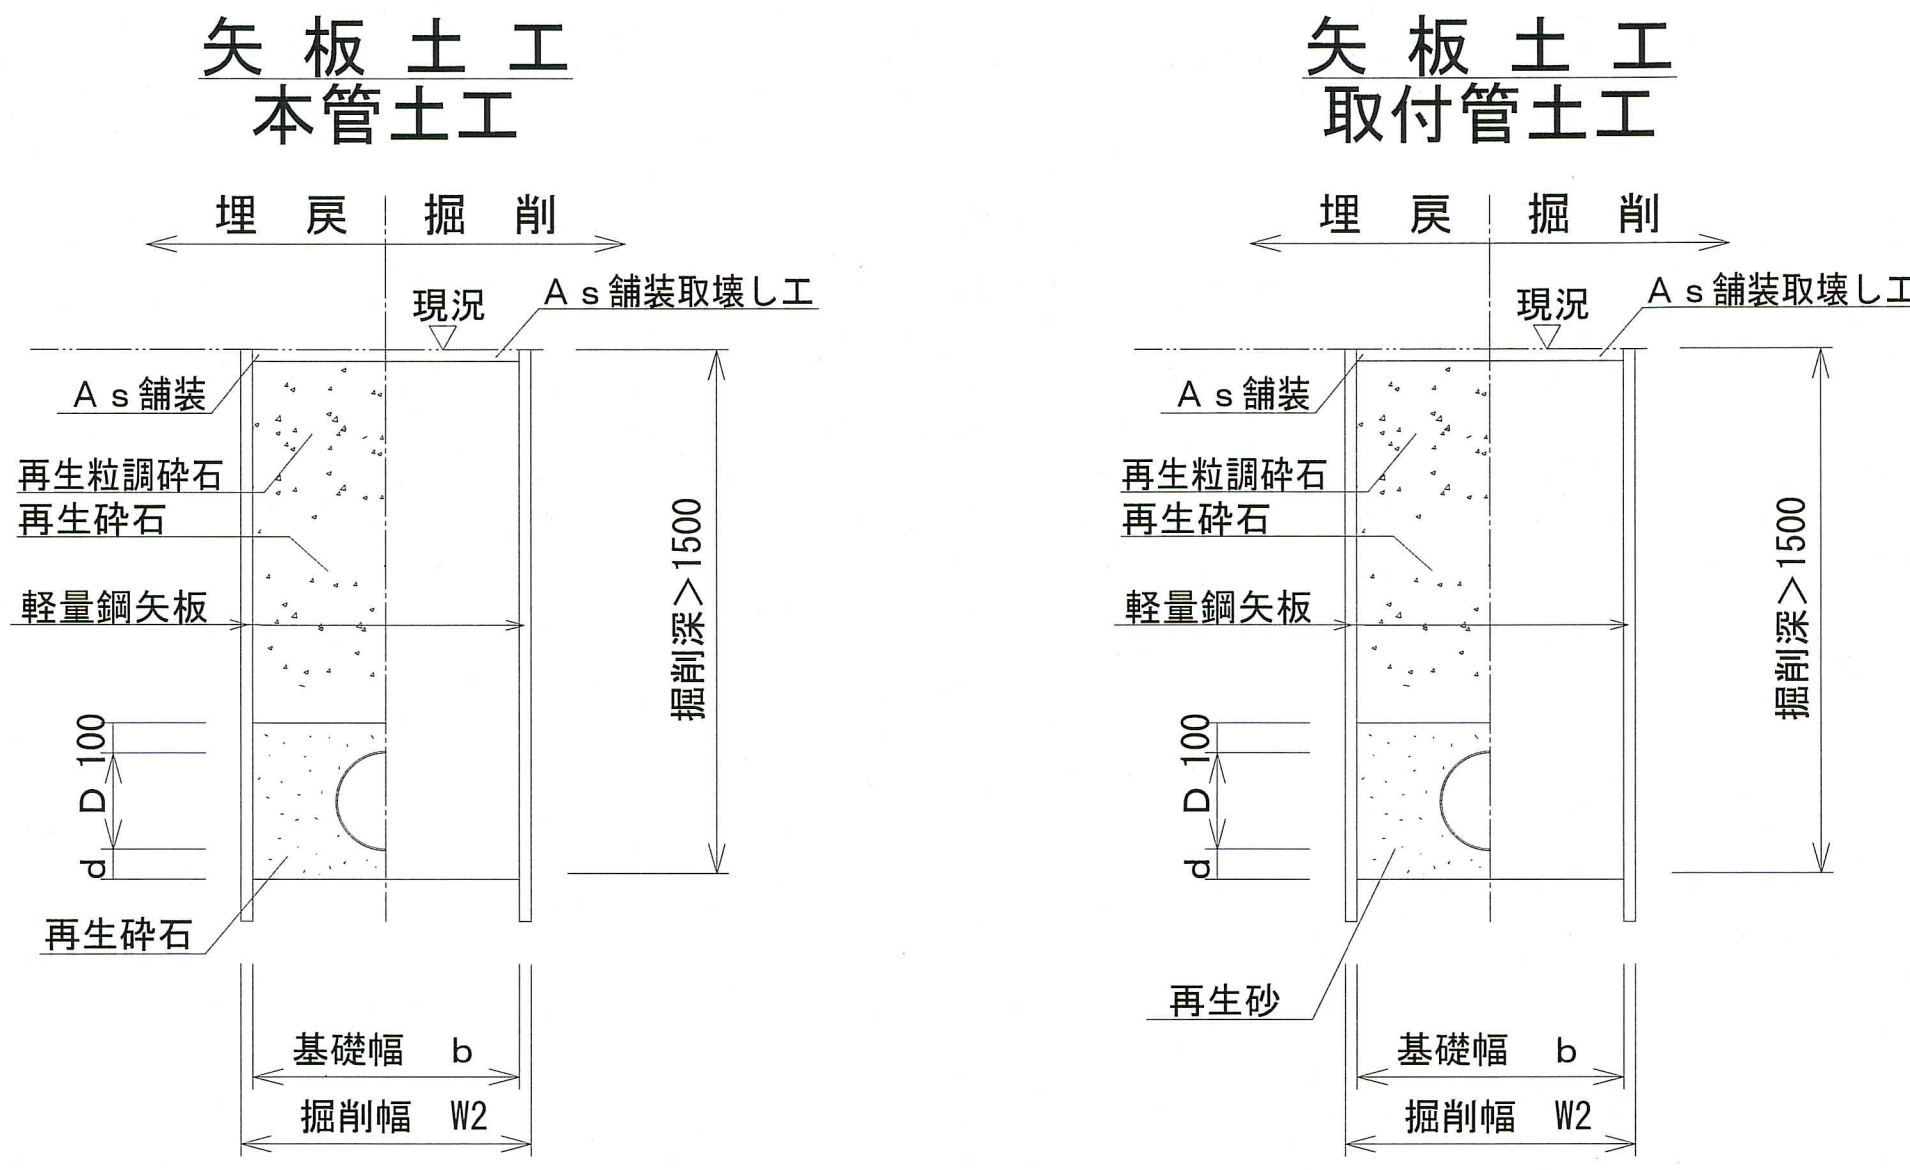

管内径 (mm)	リブ管外径 D (mm)	塩ビ管外径 D (mm)	掘削幅		基礎幅 b (mm)	基礎厚 d (mm)	摘 要
			W1 (mm)	W2 (mm)			
150	156	165	550	850	750	100	

※再生碎石埋戻しについては、平均粒径(D50)が10mm以上かつ10%粒径が1mm以上の碎石を締固め度90%以上で施工すること。
※取付管用支管部1箇所につき碎石基礎用防護シートを1枚設置する。

舗装構成図 S=1:5

舗装幅員4m未満

本復旧

仮復旧

40 100	表層	再生密粒度As TOP13mm (ﾌﾞﾗｲﾄﾞｺｰﾄ:1.26ℓ/㎡)	30 110
	上層路盤	仮復旧で計上	

表層	再生密粒度As TOP13mm (瀝青材無し)
上層路盤	再生粒調碎石 (RM-30)
埋戻	再生碎石 (RC-40)

※掘削箇所の不陸整正(本復旧時)については、補足材無とする。
※掘削箇所以外の不陸整正(本復旧時)については、補足材有(RC-40 3m³/100㎡)とする。

令和 8年度		公 共 下 水 道 事 業			
設計番号		全 3 葉ノ内第 3 号			
名 称	鴨田分区污水管渠築造工事 (R8-2)				縮 尺
	土工定規図・舗装構成図				S=1:1,000
課長		課長補佐		係長	
				係	
高知市上下水道局下水道整備課					