



位置図 S=1:5000




横断面図 S=1:100

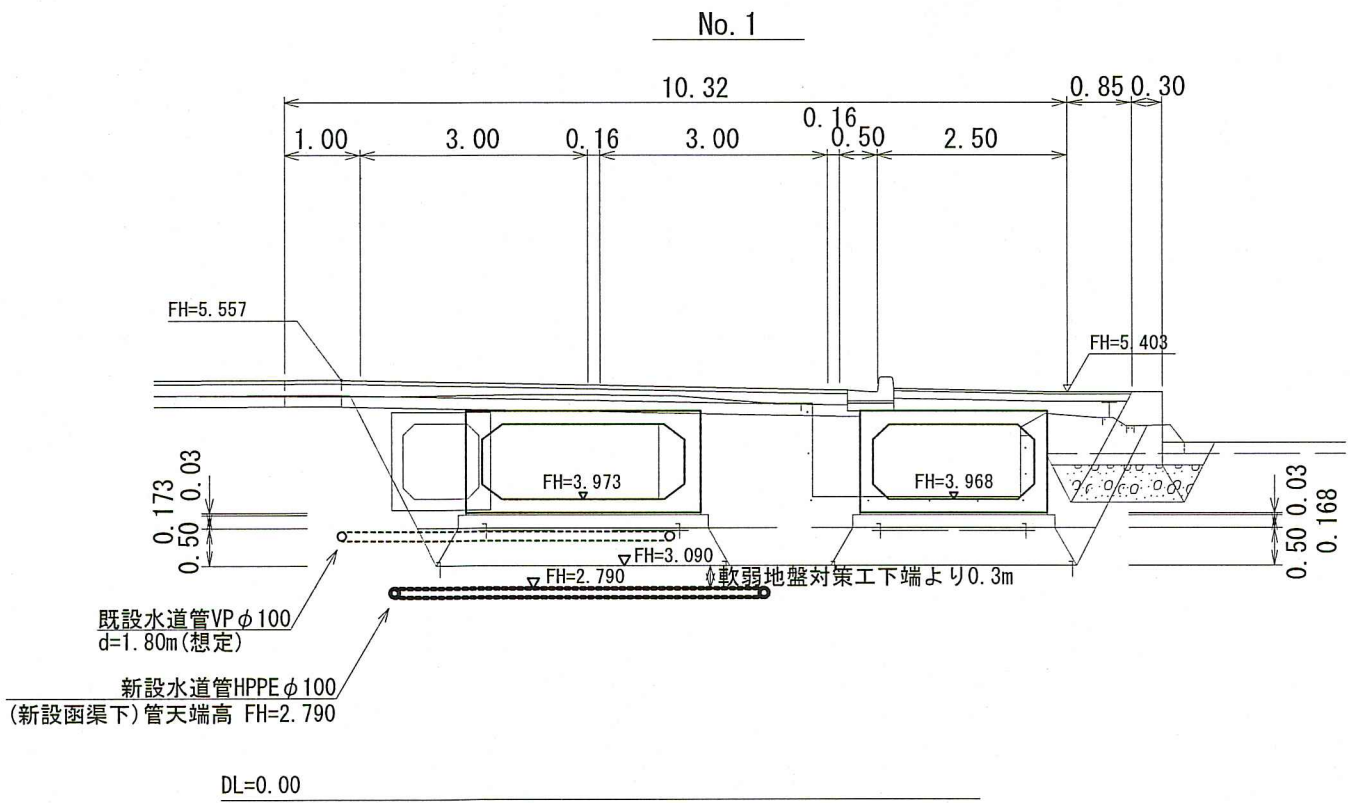

舗装復旧断面図 S=1:Free

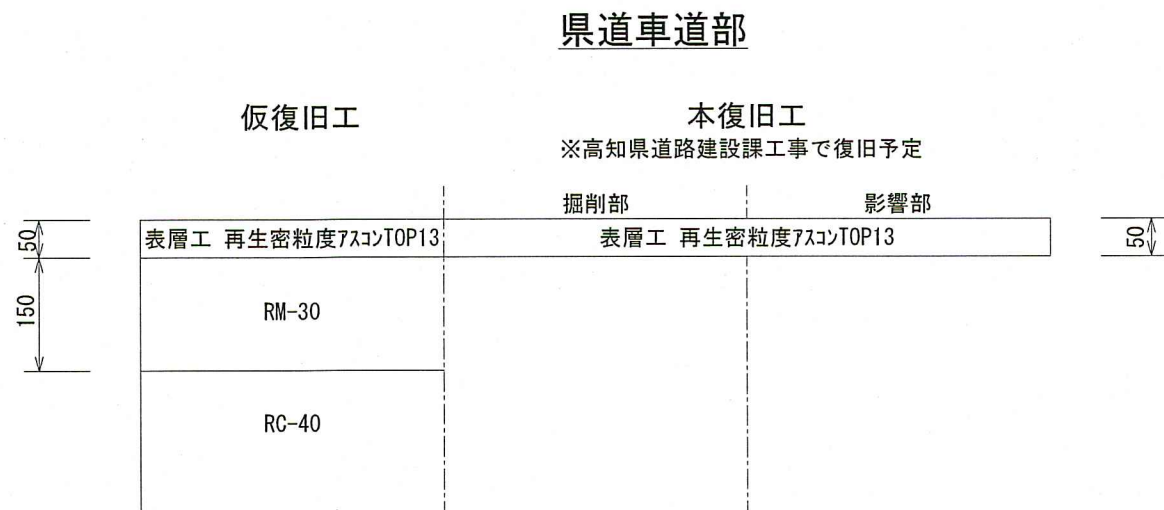


平面図 S=1:200

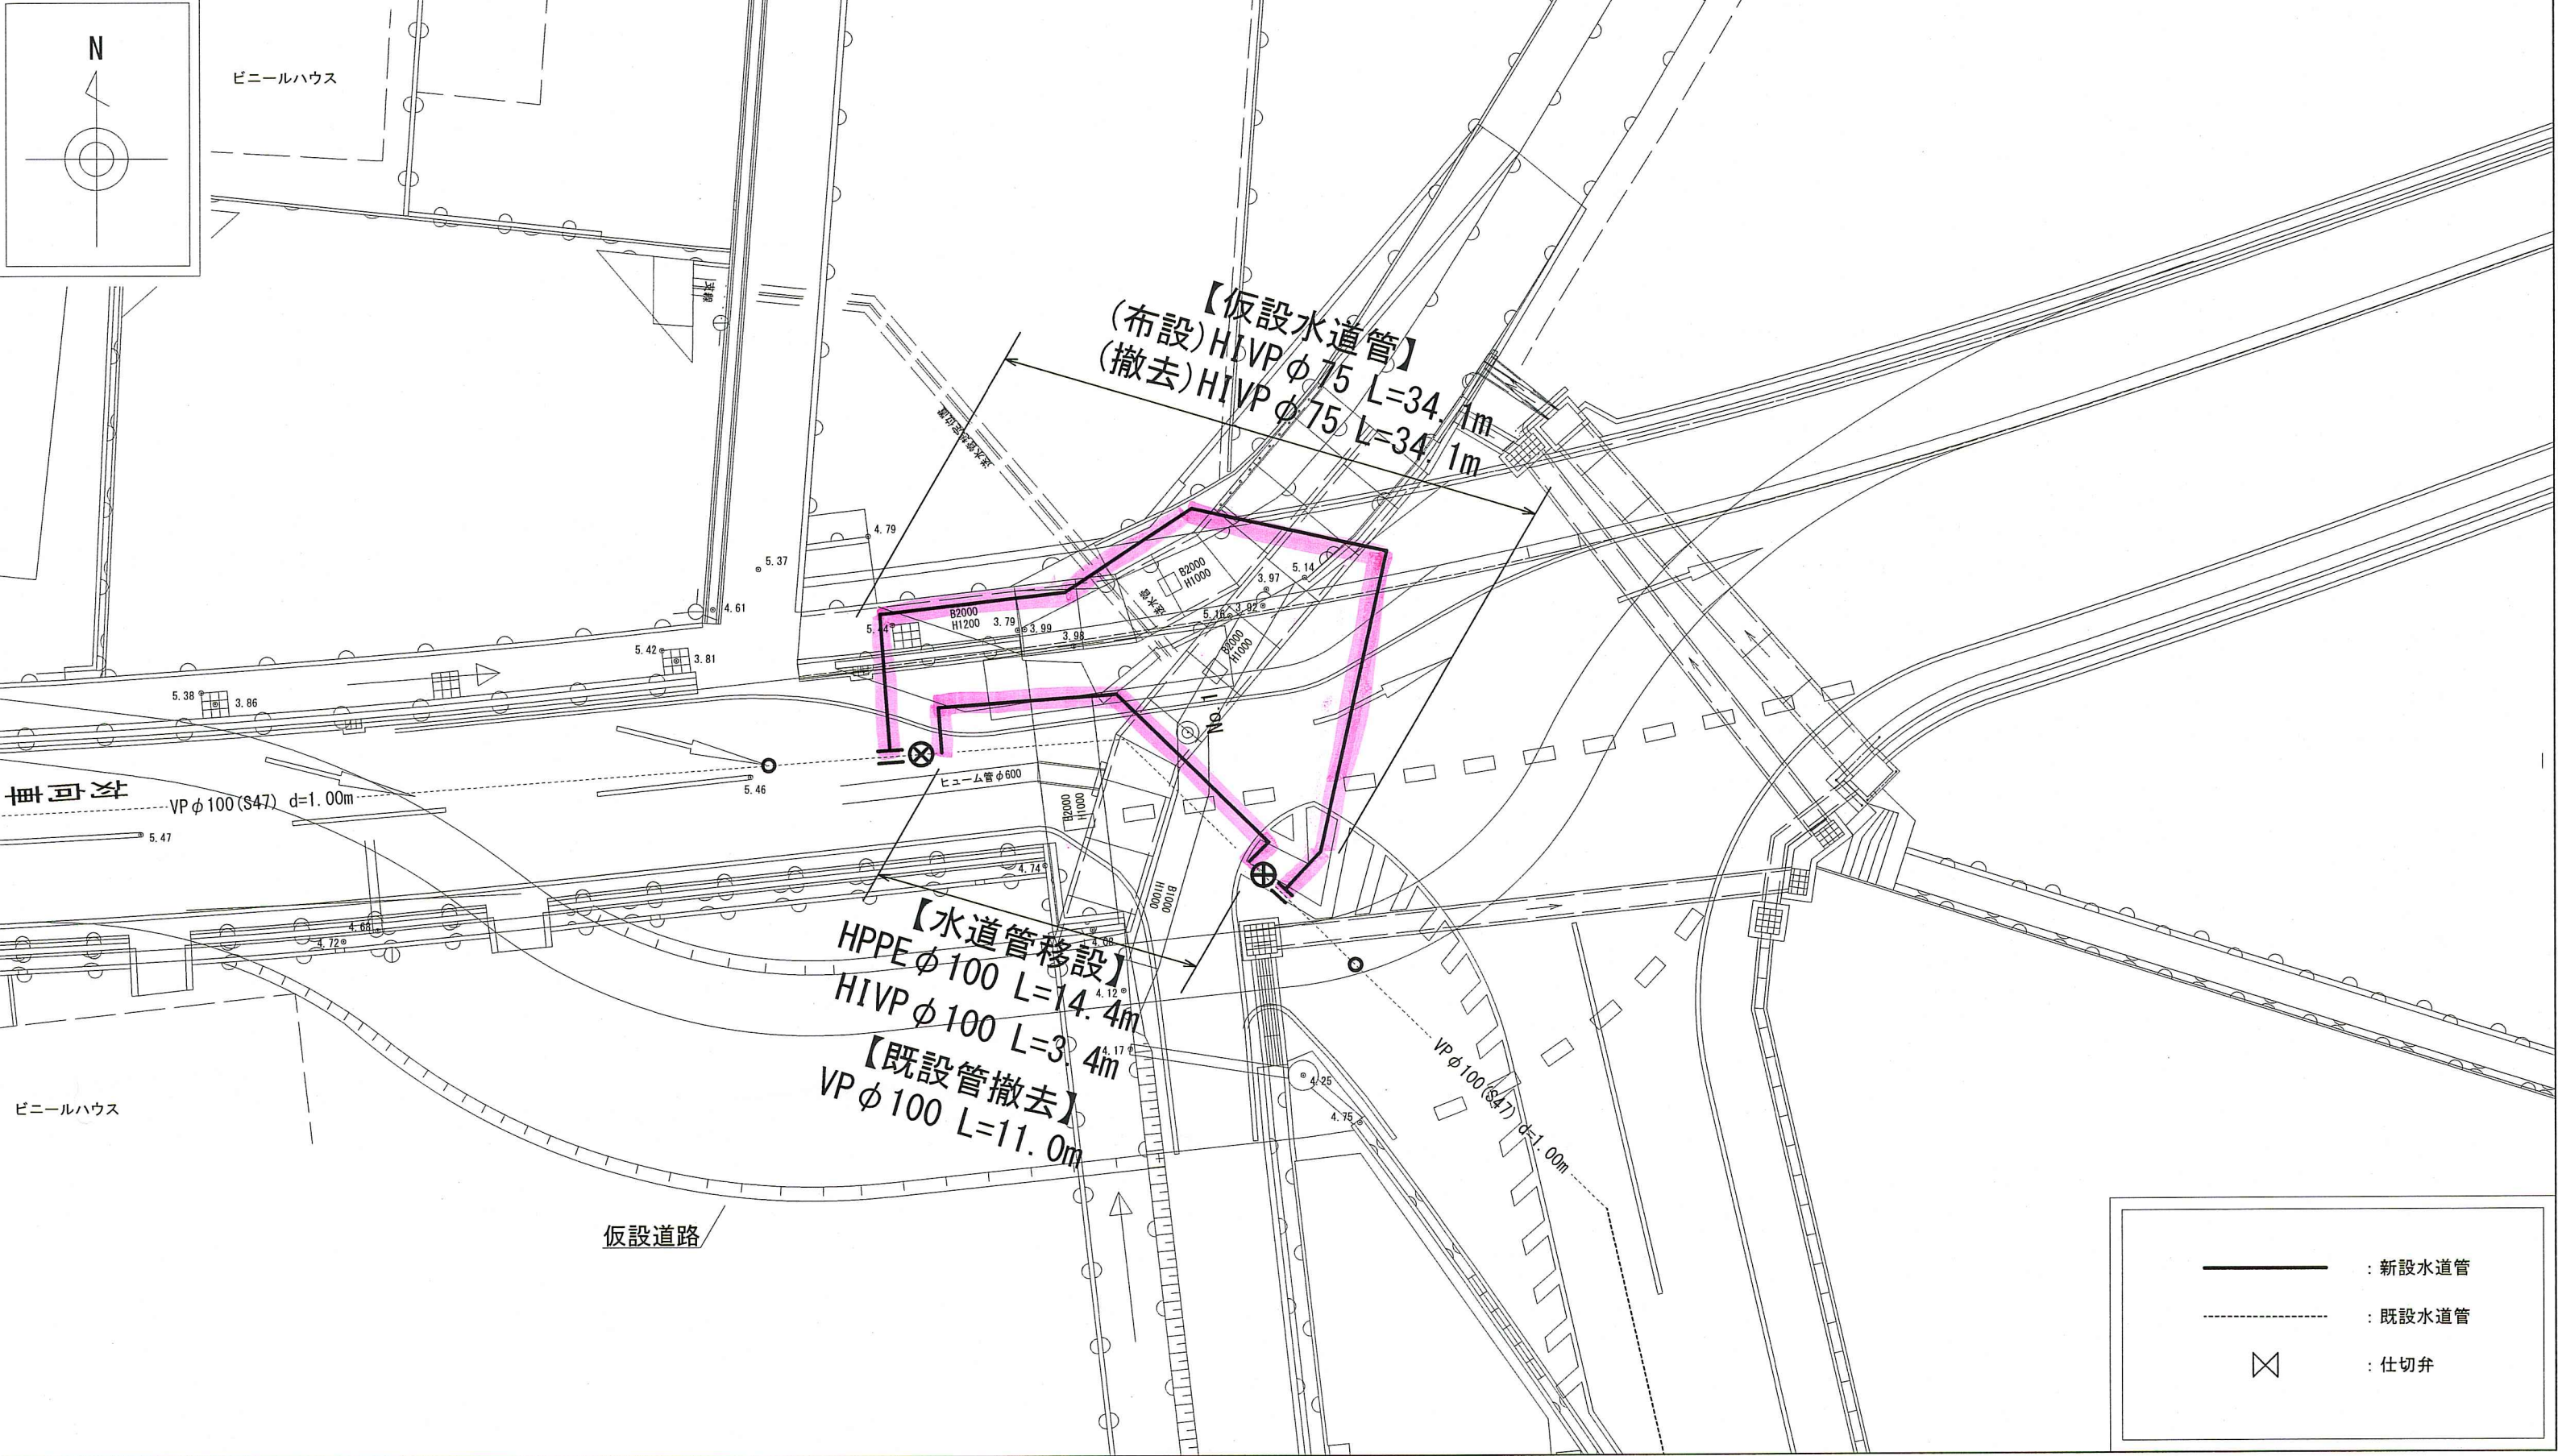


土工図 S=1:30

※再生砕石埋戻しについては、平均粒径 (D50) が10mm以上かつ10%粒径が1mm以上の砕石を締め固め度90%以上で施工すること。


【仮設】HIVP φ75 (d=1.00m)
(県道車道部) L=12.7m

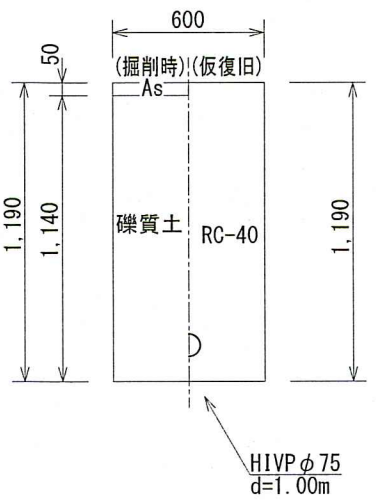


【仮設】HIVP φ75 (d=0.20m)
(県道車道部) L=4.5m

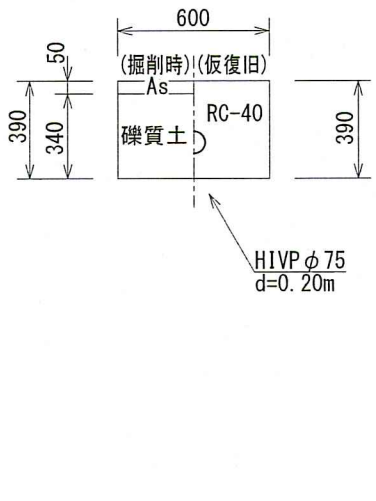


不連続分岐部 φ100 × φ75
(県道車道部) L= 2.5m × 2箇所

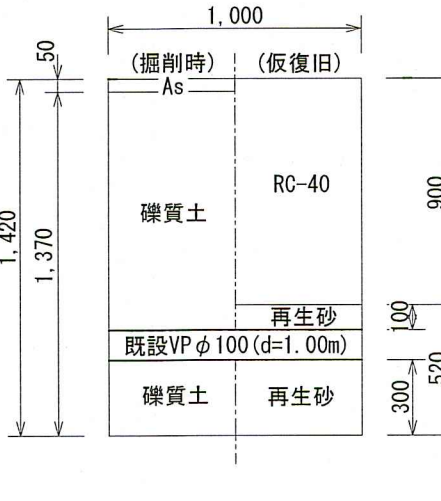

【仮設撤去】HIVP φ75 (d=1.00m)
(県道車道部) L=12.7m

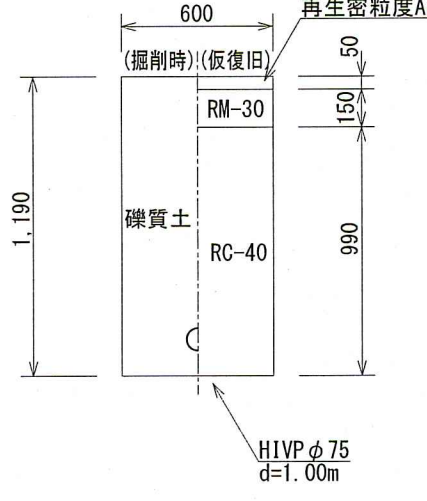


【仮設撤去】HIVP φ75 (d=0.20m)
(県道車道部) L=4.5m

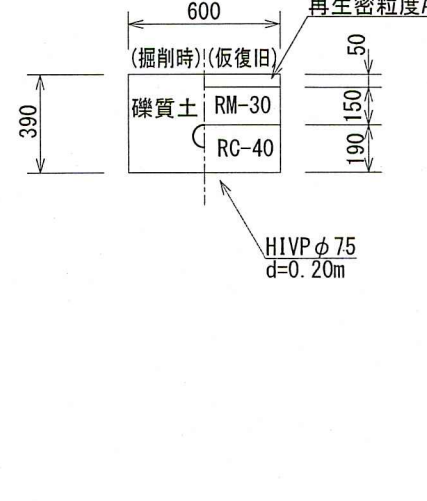


仮設配管栓 φ75取付部 (d=1.00m)
(県道車道部) L=2.5m × 2箇所




不連続簡易仕切弁部 φ100
(県道車道部) L= 1.5m × 2箇所

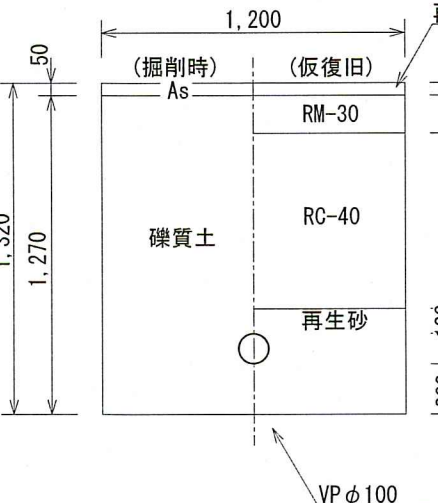


HPPE φ100 (d=1.00m)
(県道車道部) L=3.0m

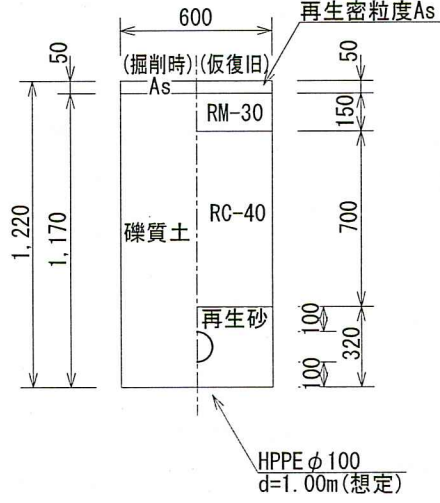


VP φ100 補強金具取付部 (d=1.00m)
(県道車道部) L=12.0m

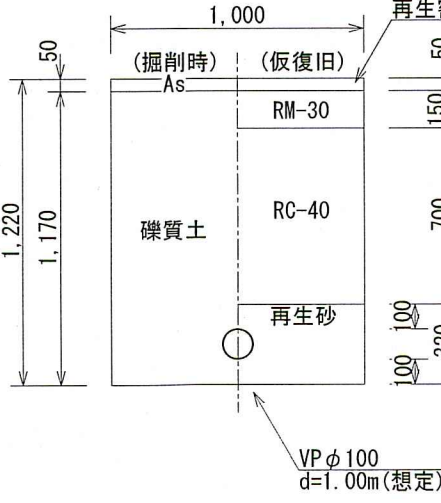

HPPE φ100 伏越し部
(県道車道部) L=3.0m

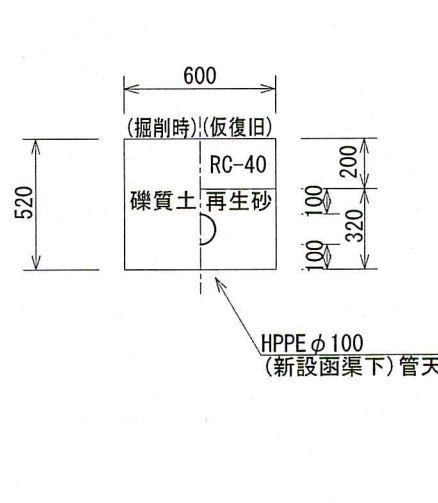

HPPE φ100 新設函渠下部
(県道車道部) L=3.0m

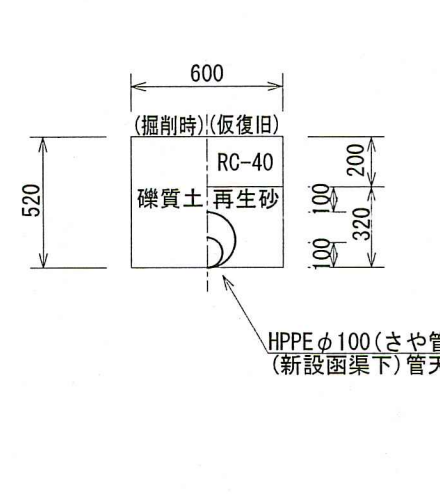

課 長	課長補佐	係 長	設 計
春野町森山配水管移設工事			
位置図・平面図・横断面図	図 1 / 1		
土工図・舗装復旧断面図	図 示		
高知市 上下水道局 水道整備課			