

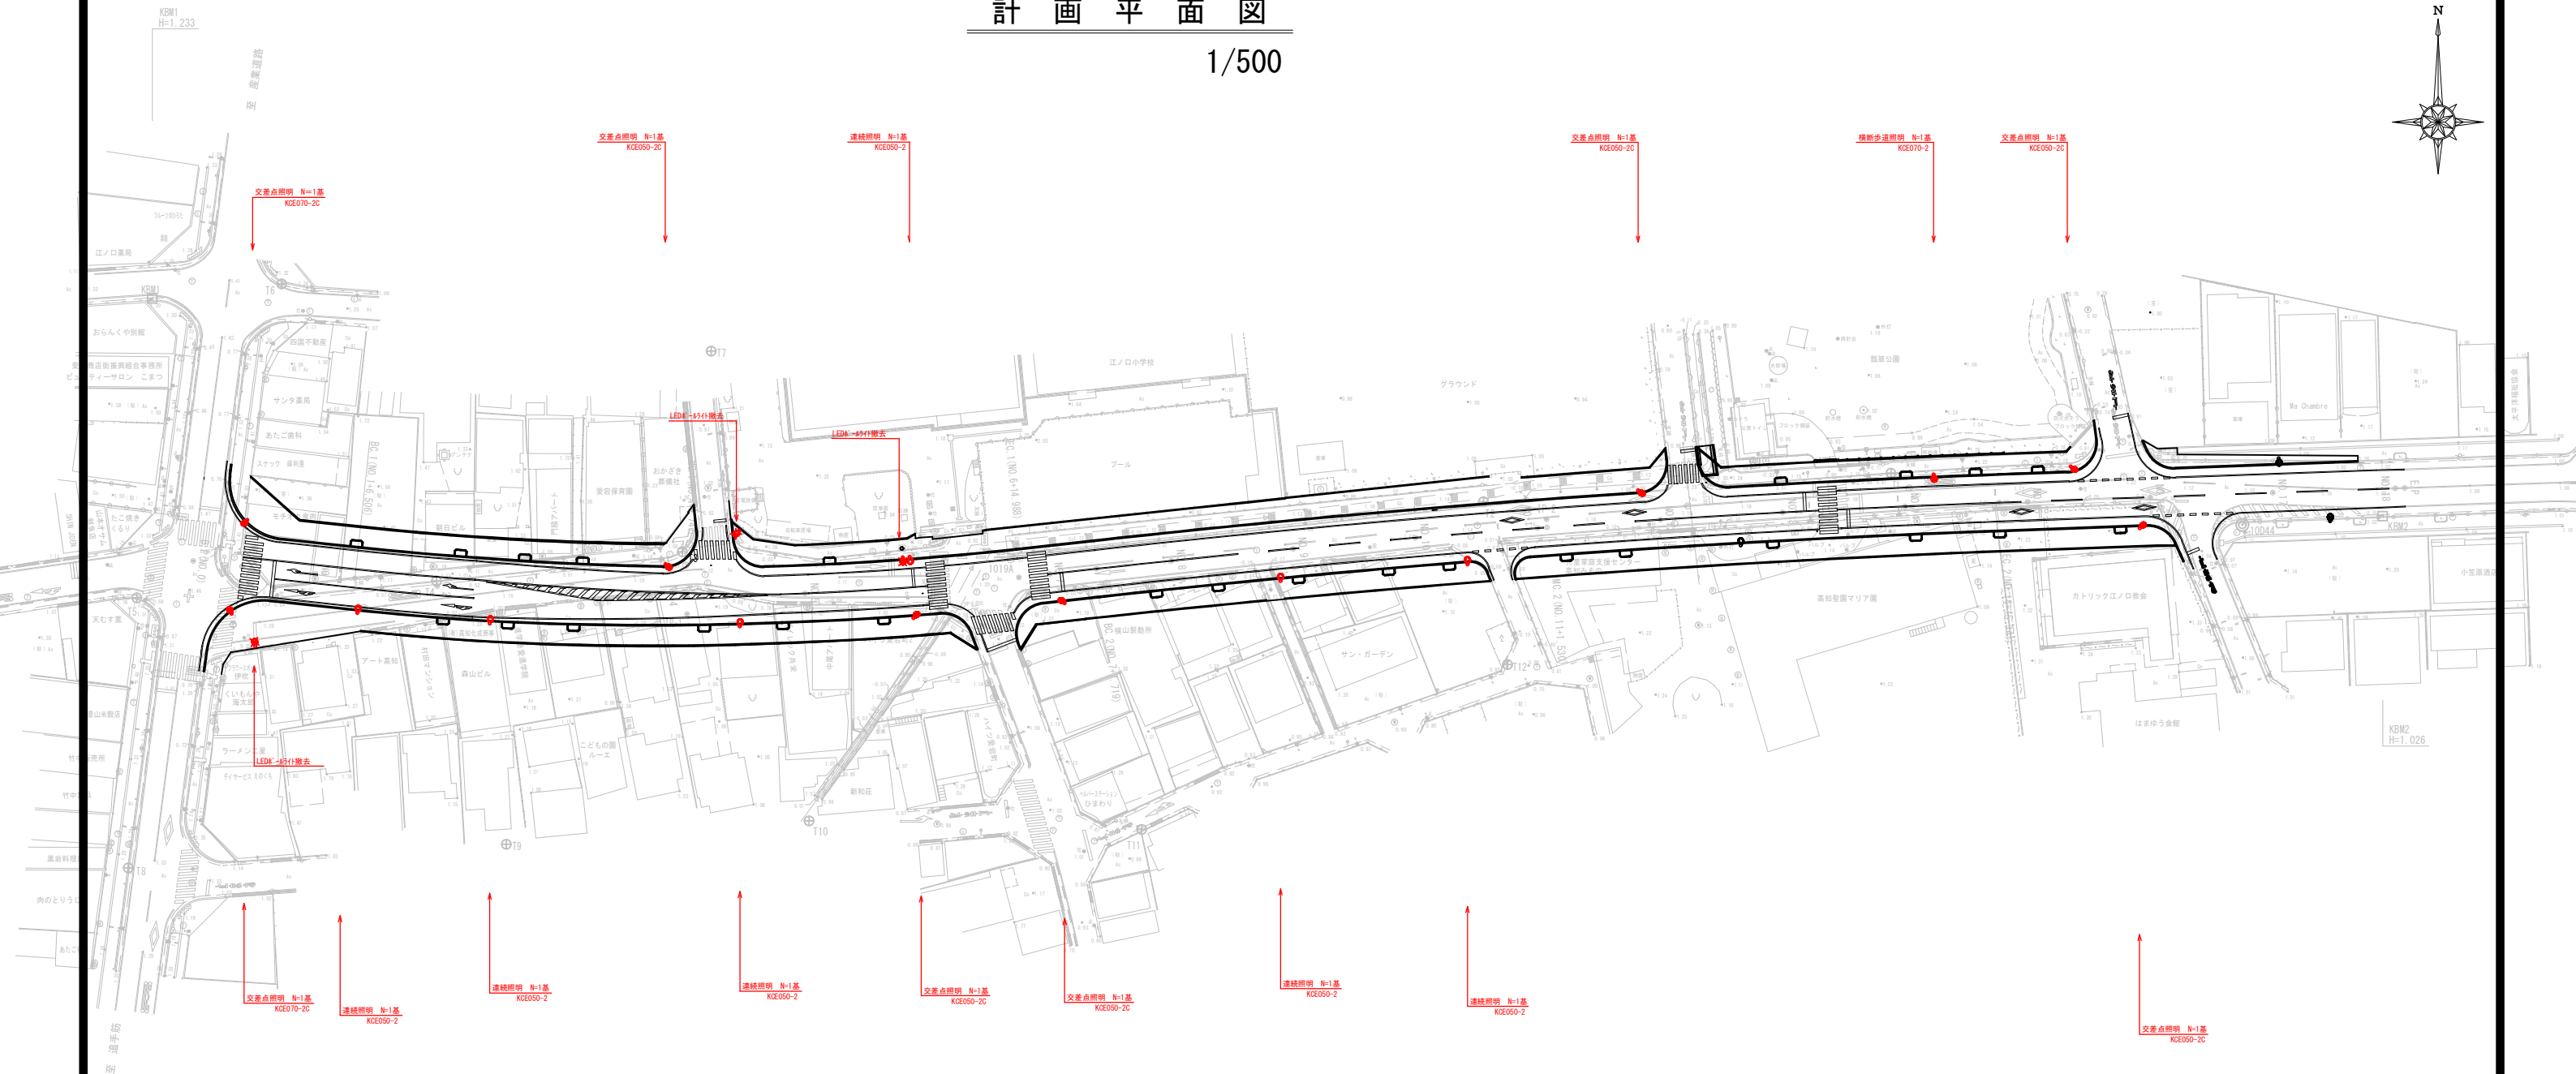


計画平面図

1/500

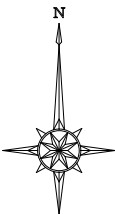

位置図 S=1:5000

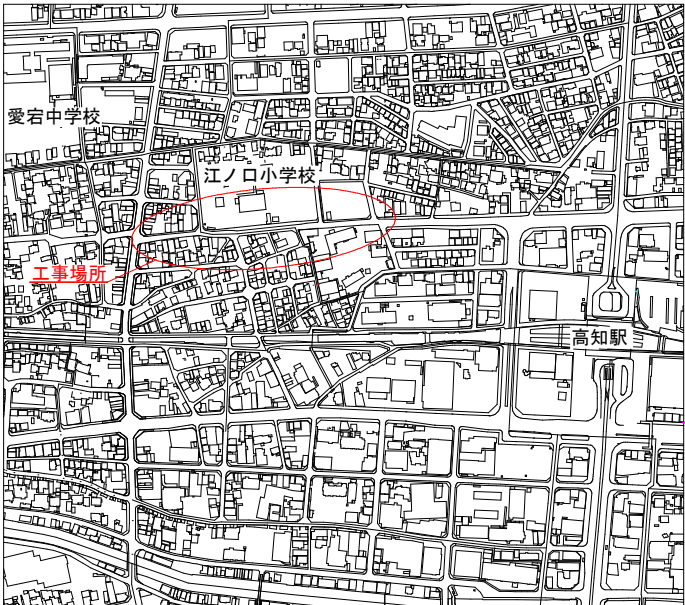




| 凡例     |                        |                         |                        |                         |      |
|--------|------------------------|-------------------------|------------------------|-------------------------|------|
| 照明器具形式 | KCE050-2<br>クランプ角度:10° | KCE050-2C<br>クランプ角度:10° | KCE070-2<br>クランプ角度:10° | KCE070-2C<br>クランプ角度:10° | 既設撤去 |
| 光源     | 昼白色LED                 | 昼白色LED                  | 昼白色LED                 | 昼白色LED                  |      |
| 光束(lm) | 5,800                  | 5,800                   | 8,500                  | 8,500                   |      |
| 光束率    | 0.70                   | 0.70                    | 0.70                   | 0.70                    |      |
| 灯高(m)  | 10                     | 10                      | 10                     | 10                      | 8    |
| ポール    | IS-10.3 B-S            | IS-10.3 B-S             | IS-10.3 B-S            | IS-10.3 B-S             |      |
| 数量(台)  | 6                      | 6                       | 1                      | 2                       | 3    |

道路照明設置工 計15基  
道路照明撤去工 計3基

愛宕町北久保線（愛宕町工区）

|               |                          |    |      |       |
|---------------|--------------------------|----|------|-------|
| 工事名           | 愛宕町北久保線（愛宕町工区）道路照明設備設置工事 |    |      |       |
| 種別            | 平面図ほか 1/2 枚              |    |      |       |
| 事業名           | 街路事業                     | 課長 | 課長補佐 | 係長 設計 |
| 令和8年度         |                          |    |      |       |
| 高知市都市建設部道路整備課 |                          |    |      |       |

構造図  
参考図

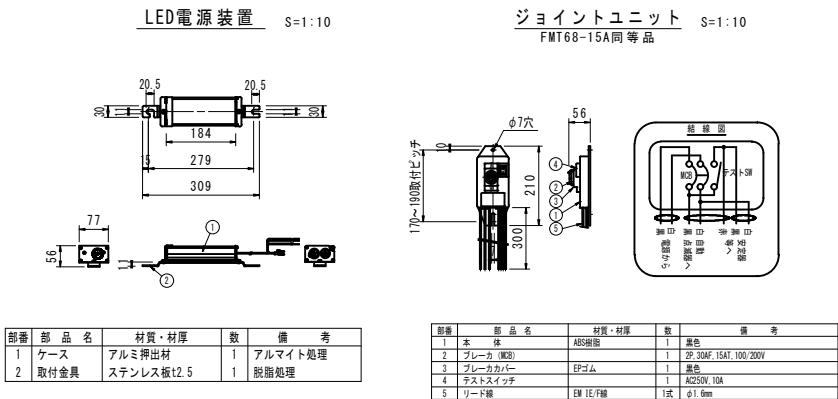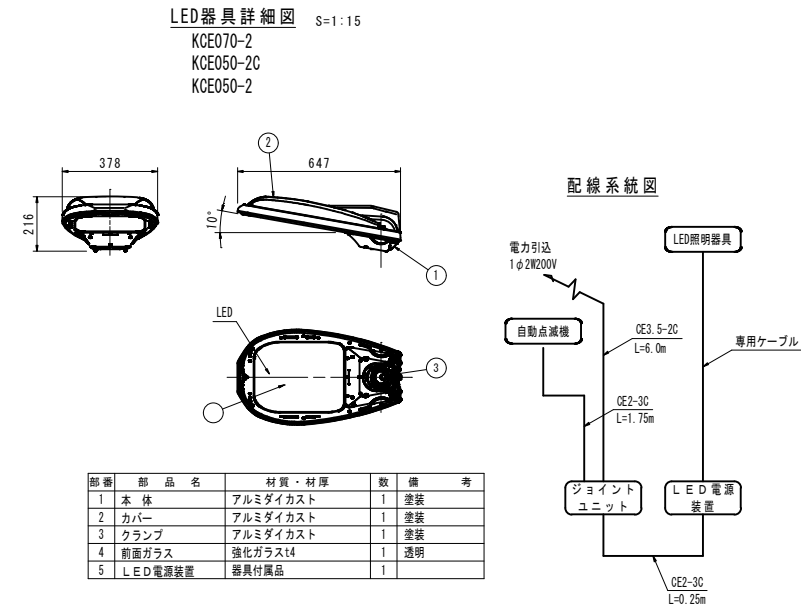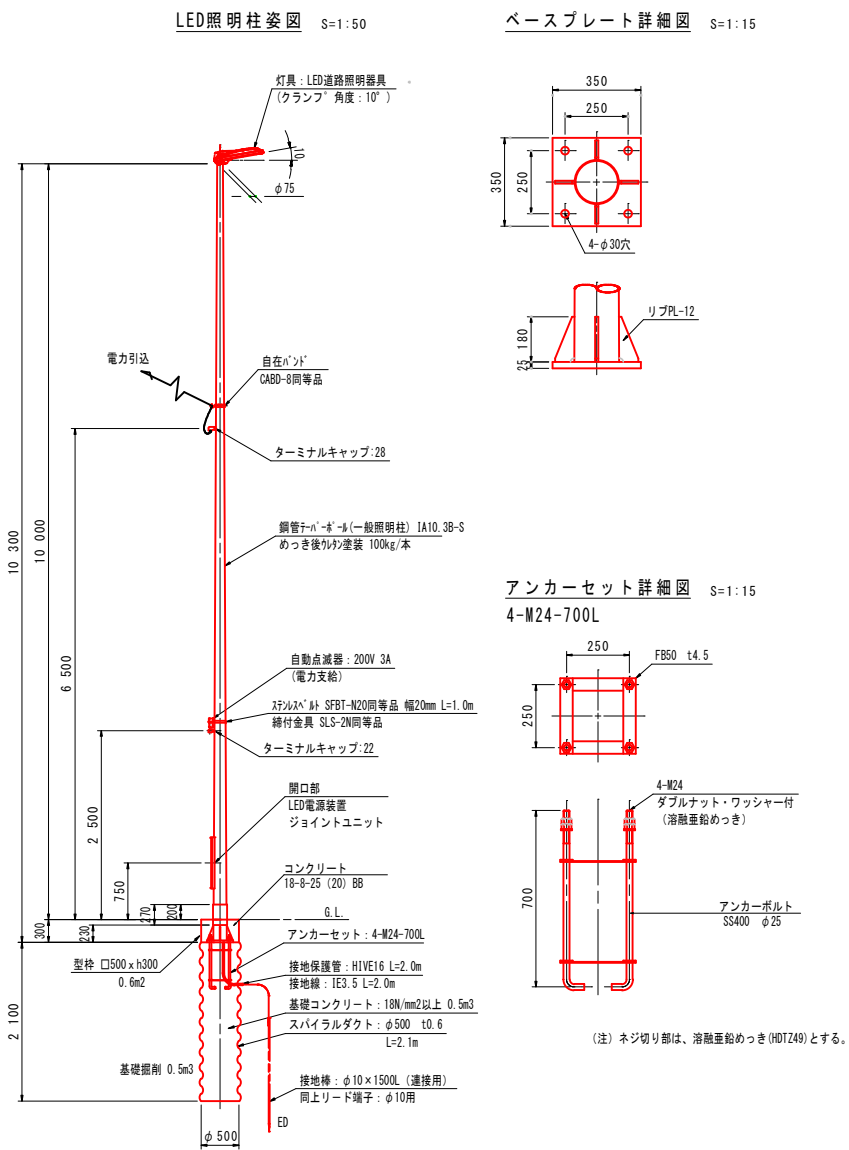

|                 |                            |    |      |    |    |
|-----------------|----------------------------|----|------|----|----|
| 愛宕町北久保線 (愛宕町工区) |                            |    |      |    |    |
| 工事名             | 愛宕町北久保線 (愛宕町工区) 道路照明設備設置工事 |    |      |    |    |
| 種別              | 構造図 2/2 枚                  |    |      |    |    |
| 事業名             | 街路事業                       | 課長 | 課長補佐 | 課長 | 設計 |
| 令和8年度           |                            |    |      |    |    |
| 高知市都市建設部道路整備課   |                            |    |      |    |    |