


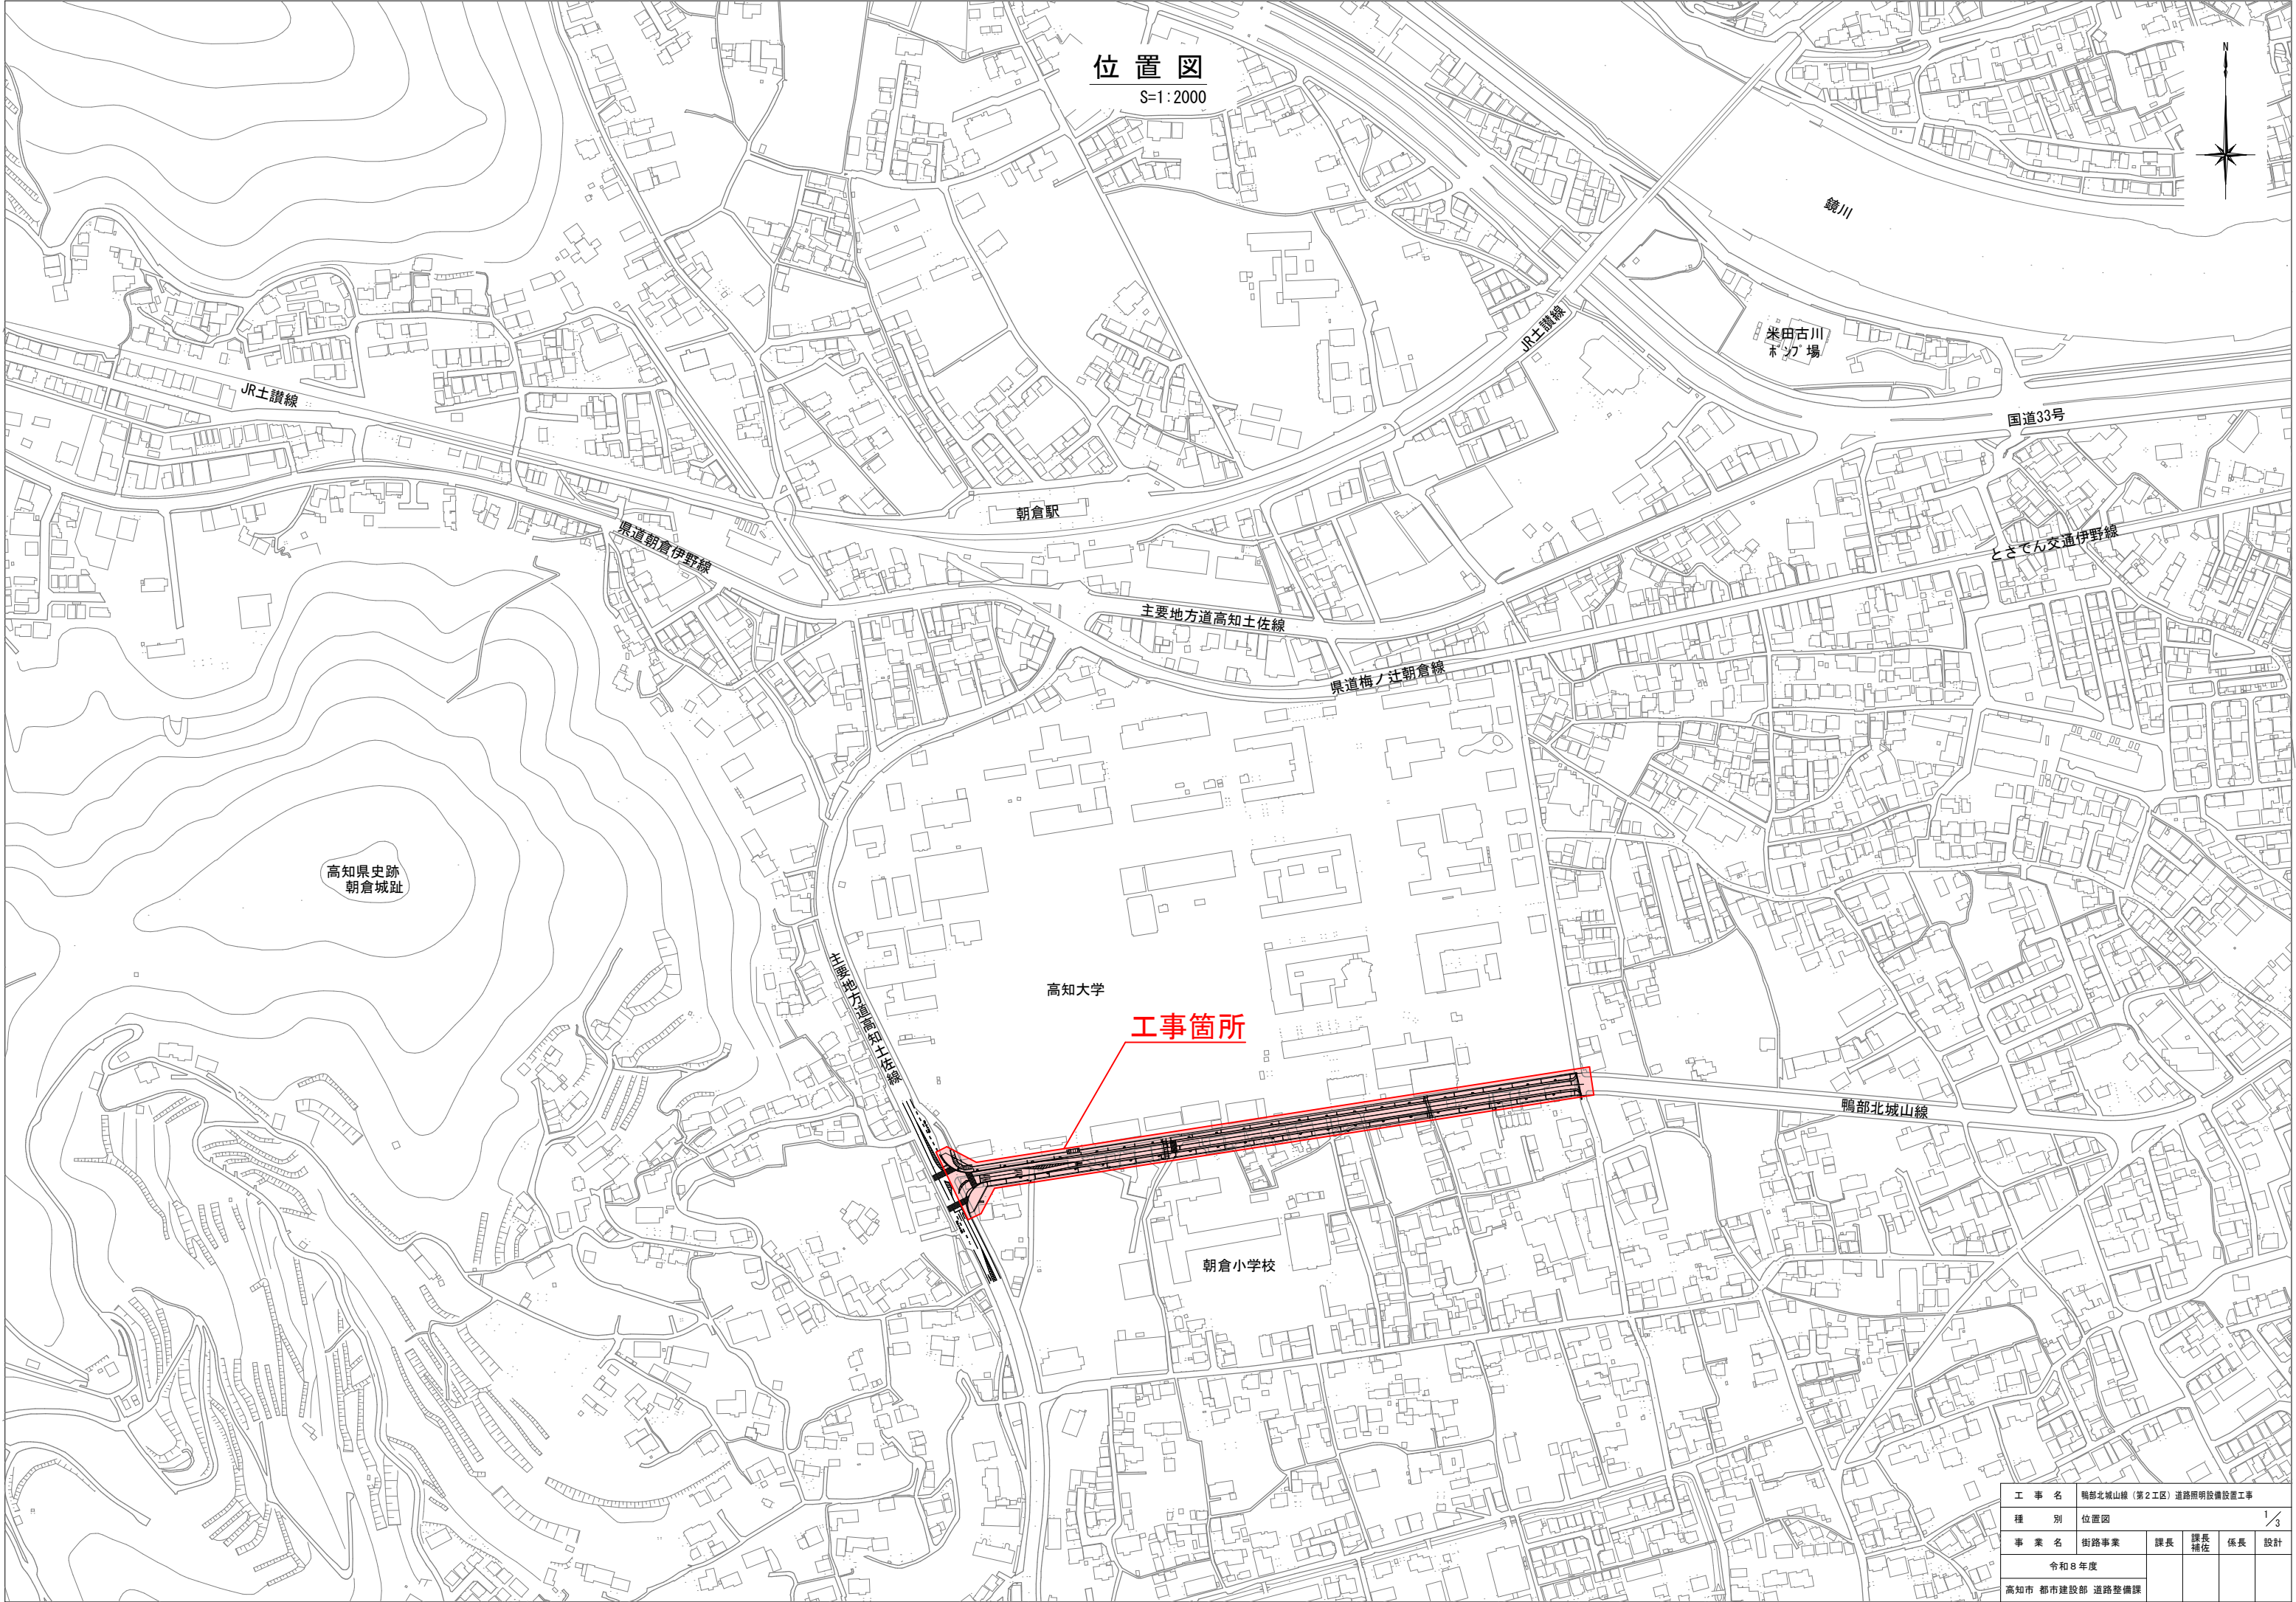

位置図

S=1:2000

工事名	鴨部北城山線（第2工区）道路照明設備設置工事				
種別	位置図				1/3
事業名	街路事業	課長	課長 補佐	係長	設計
令和8年度					
高知市 都市建設部 道路整備課					


平面図
S=1 : 600



凡 例

照明器具形式	高知市施工			
	 KCE070-2 クランプ角度:10°	 KCE050-2 クランプ角度:10°	 KCE050-2C クランプ角度:10°	 KCE070-2C クランプ角度:10°
光 源	昼白色LED	昼白色LED	昼白色LED	昼白色LED
光 束 (lm)	8,500	5,800	5,800	8,500
保 守 率	0.70	0.70	0.70	0.70
灯 高 (m)	10	10	10	10
数 量 (台)	2	9	2	2

計15基
ｽﾊﾟｲﾔﾙ外基礎 12基
現場打ち基礎 3基

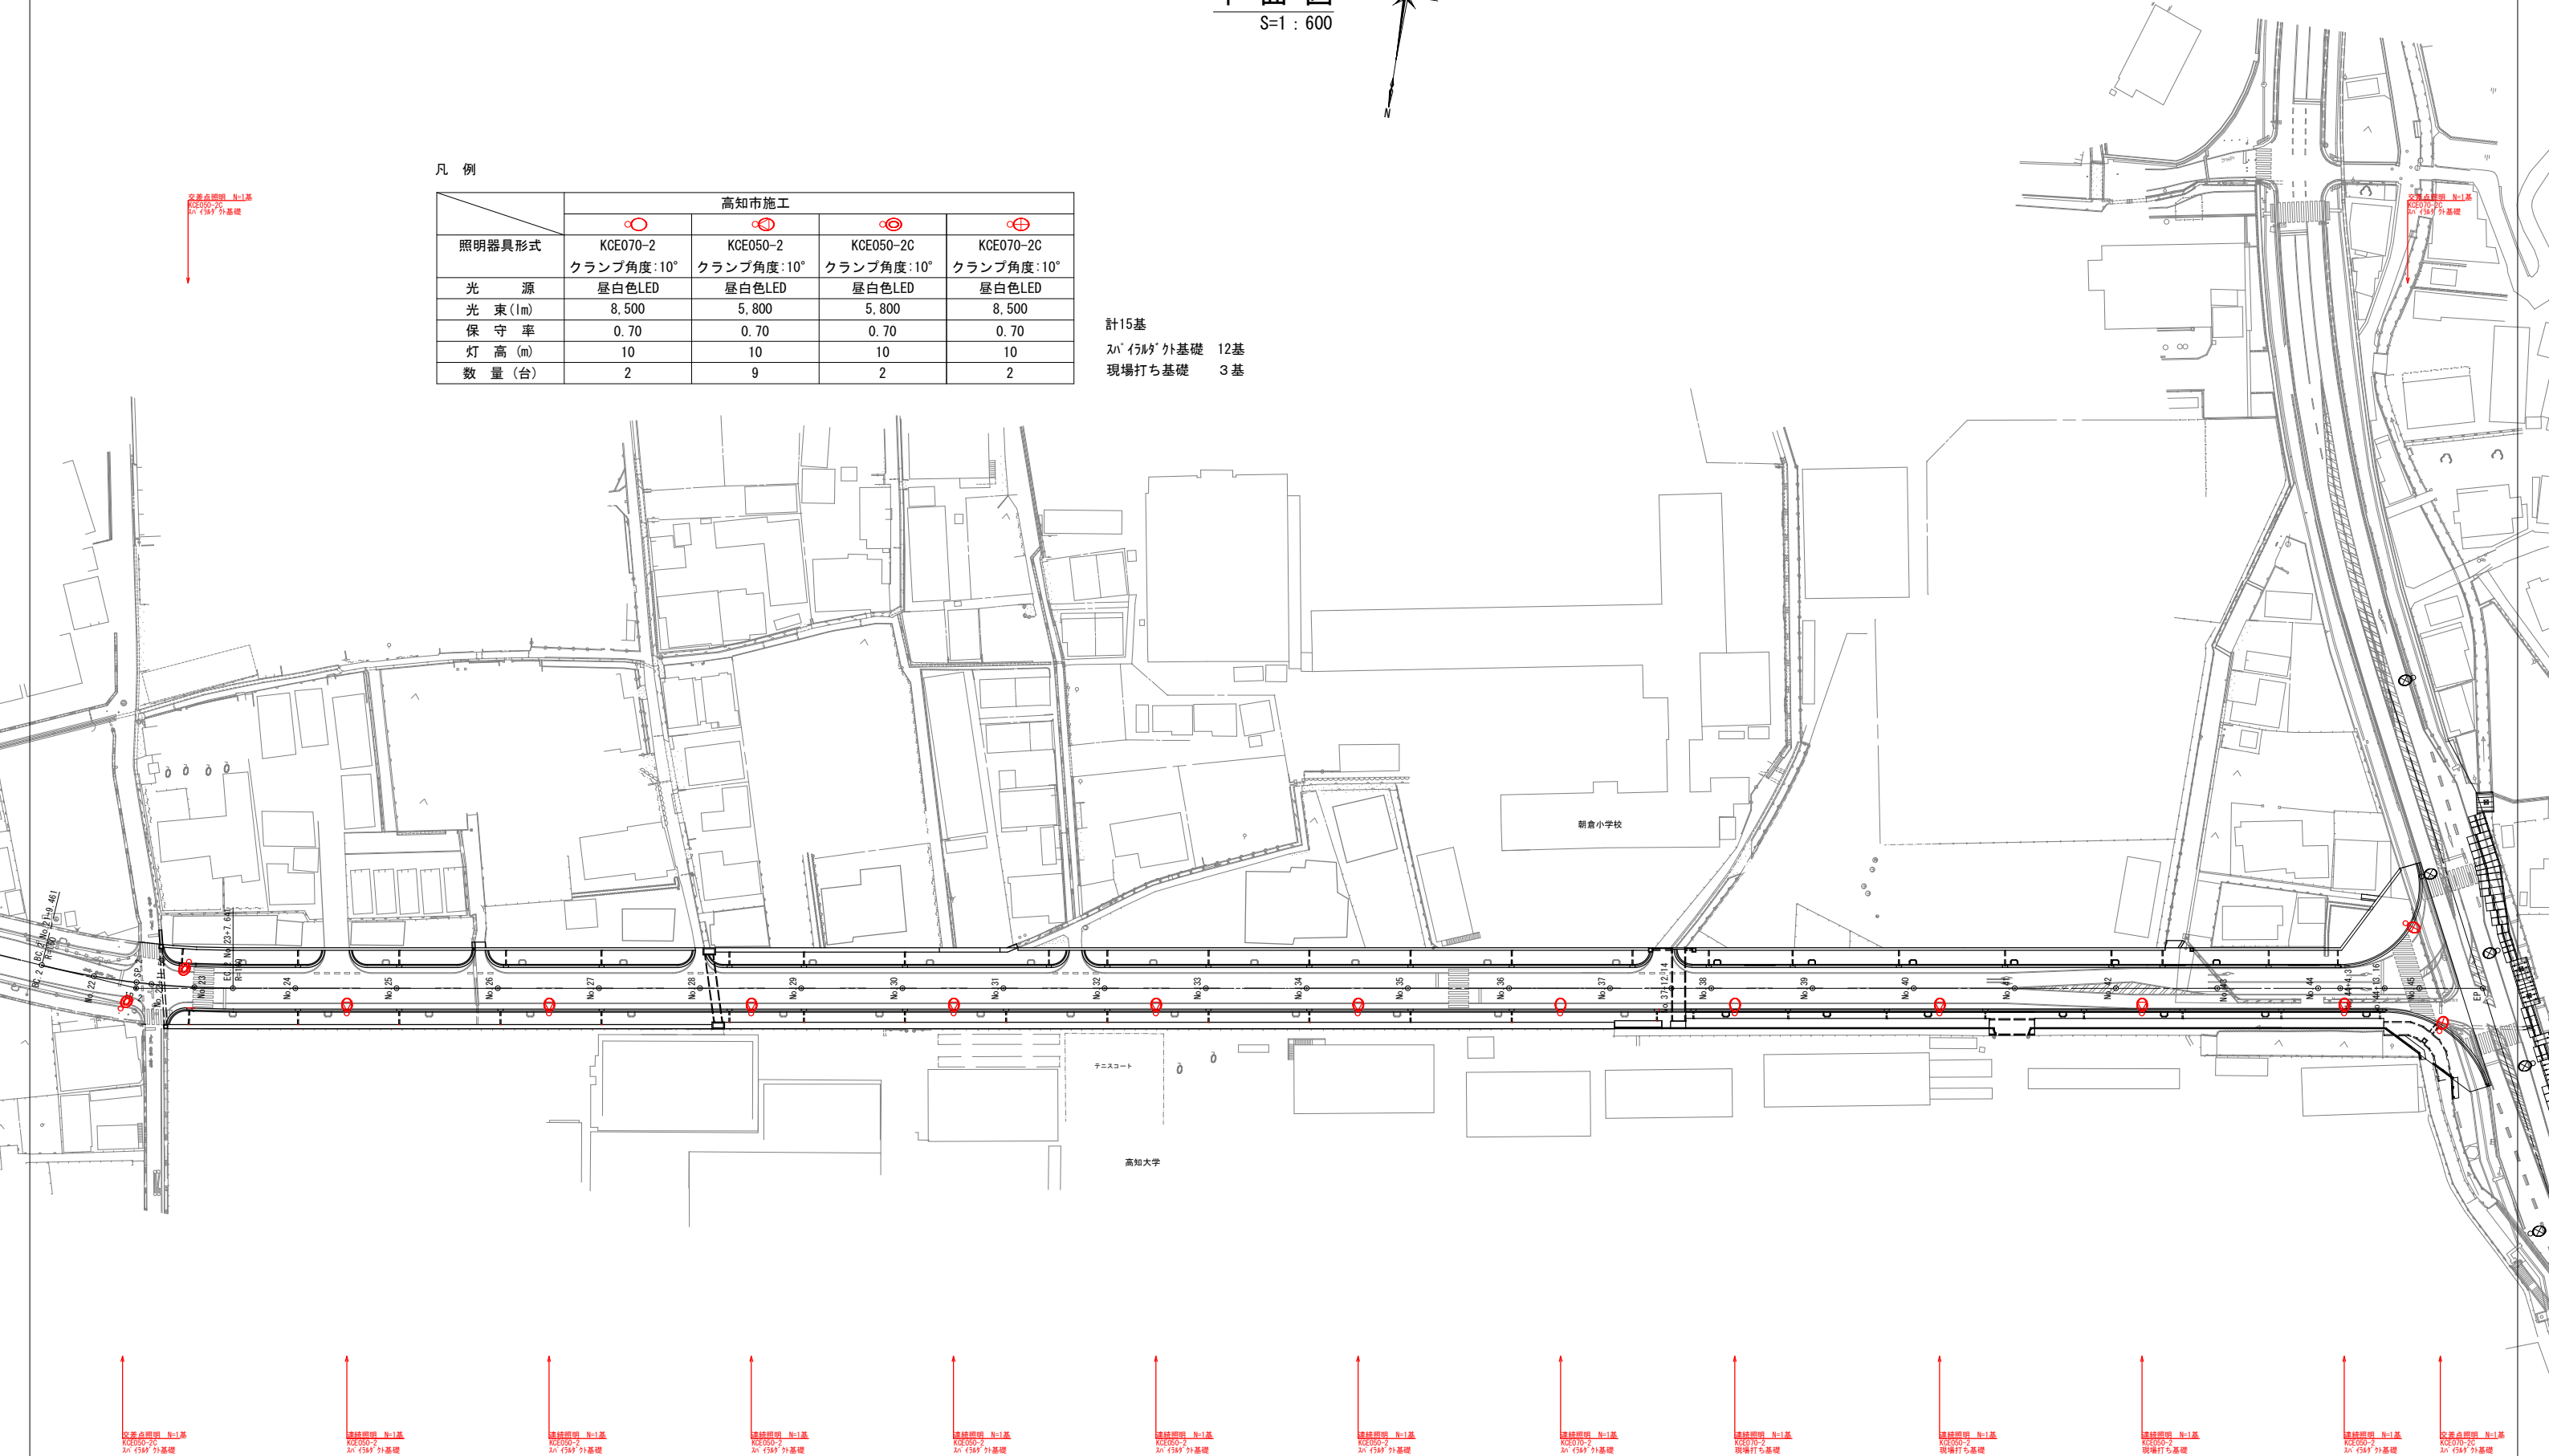

交差点照明 N=1基
KCE050-2C
ｽﾊﾟｲﾔﾙ外基礎

連続照明 N=1基
KCE050-2
ｽﾊﾟｲﾔﾙ外基礎

連続照明 N=1基
KCE050-2
ｽﾊﾟｲﾔﾙ外基礎

連続照明 N=1基
KCE050-2
ｽﾊﾟｲﾔﾙ外基礎

連続照明 N=1基
KCE050-2
ｽﾊﾟｲﾔﾙ外基礎

連続照明 N=1基
KCE050-2
ｽﾊﾟｲﾔﾙ外基礎

連続照明 N=1基
KCE050-2
ｽﾊﾟｲﾔﾙ外基礎

連続照明 N=1基
KCE070-2
ｽﾊﾟｲﾔﾙ外基礎

連続照明 N=1基
KCE070-2
現場打ち基礎

連続照明 N=1基
KCE050-2
現場打ち基礎

連続照明 N=1基
KCE050-2
現場打ち基礎


連続照明 N=1基
KCE050-2
ｽﾊﾟｲﾔﾙ外基礎

交差点照明 N=1基
KCE070-2C
ｽﾊﾟｲﾔﾙ外基礎


工 事 名	端部北城山線 (第2工区) 道路照明設備設置工事				
種 別	平面図	2/3			
事 業 名	街路事業	課長	課長補佐	係長	設計
令和8年度					
高知市 都市建設部 道路整備課					

構造図
参考図


LED照明柱姿図 S=1:50

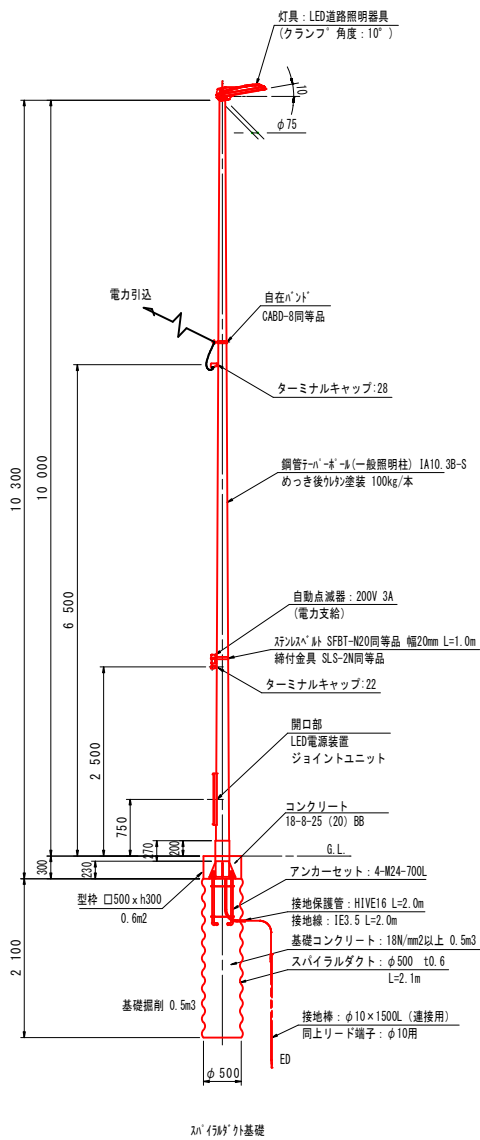

ベースプレート詳細図 S=1:15

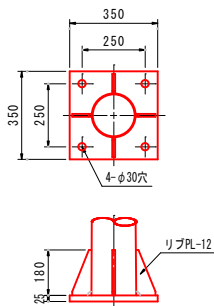


アンカーセット詳細図 S=1:15
4-M24-700L

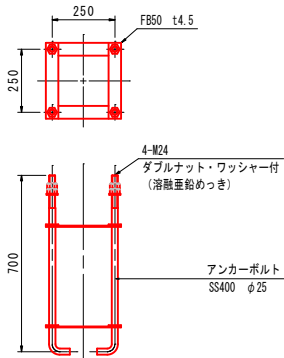


(注) ネジ切り部は、溶融亜鉛めっき (H07Z49) とする。

LED器具詳細図 S=1:15

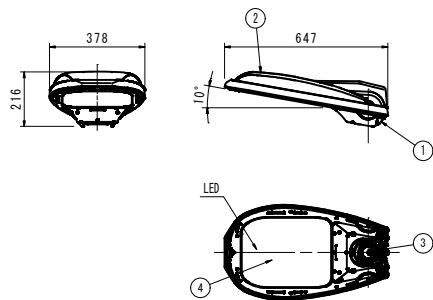


部番	部 品 名	材質・材厚	数	備 考
1	本 体	アルミダイカスト	1	塗装
2	カバー	アルミダイカスト	1	塗装
3	クランプ	アルミダイカスト	1	塗装
4	前面ガラス	強化ガラス14	1	透明
5	LED電源装置	器具付属品	1	

配線系統図

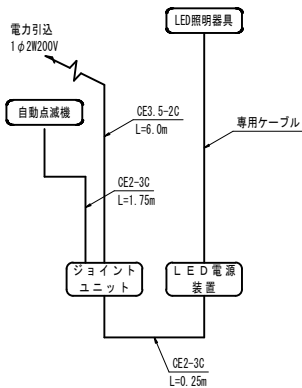


LED電源装置 S=1:10

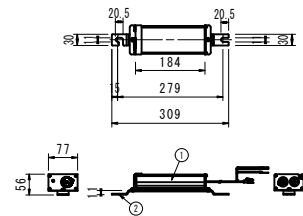


部番	部 品 名	材質・材厚	数	備 考
1	ケース	アルミ押出材	1	アルマイト処理
2	取付金具	ステンレス板t2.5	1	脱脂処理


ジョイントユニット S=1:10
FMT68-15A同等品

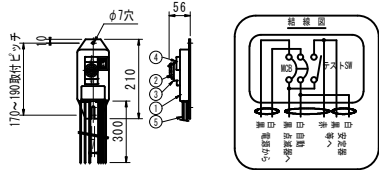

部番	部 品 名	材質・材厚	数	備 考
1	本 体	ABS樹脂	1	黒色
2	ブレーカ (開遮)		1	2P 30mA 15AT 100/200V
3	ブレーカカバー	EPDM	1	黒色
4	テストスイッチ		1	AC250V 10A
5	リード線	ENV 1E/緑	1式	φ1.6mm

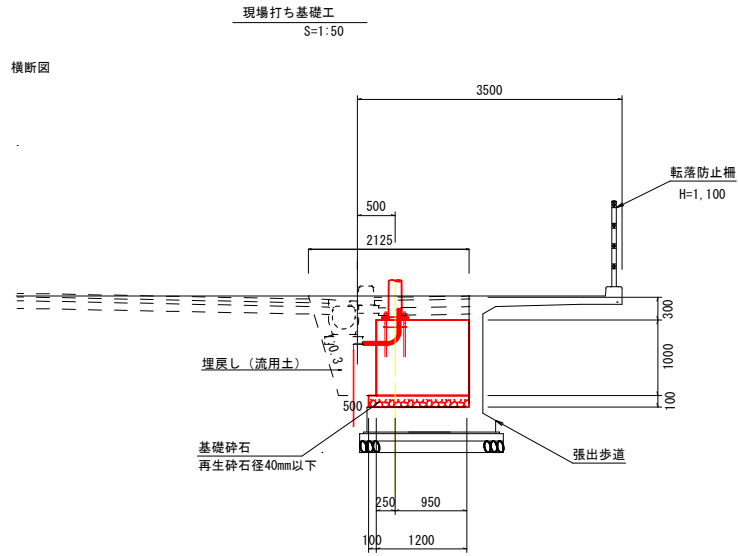

平面図

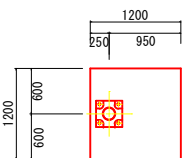

	1箇所あたり	3箇所あたり
床 掘	2.2m3	6.6m3
埋戻し	0.7m3	2.1m3
残 土	1.4m3	4.2m3
型 枠	3.6m2	10.8m2
コンクリート	1.4m3	4.2m3
基礎砕石	1.8m2	5.4m2

工 事 名	鴨部北城山線 (第2工区) 道路照明設備設置工事				
種 別	構造図				3/3
事 業 名	街路事業	課長	課長補佐	係長	設計
令和8年度					
高知市 都市建設部 道路整備課					