



平面図 S=1:1000

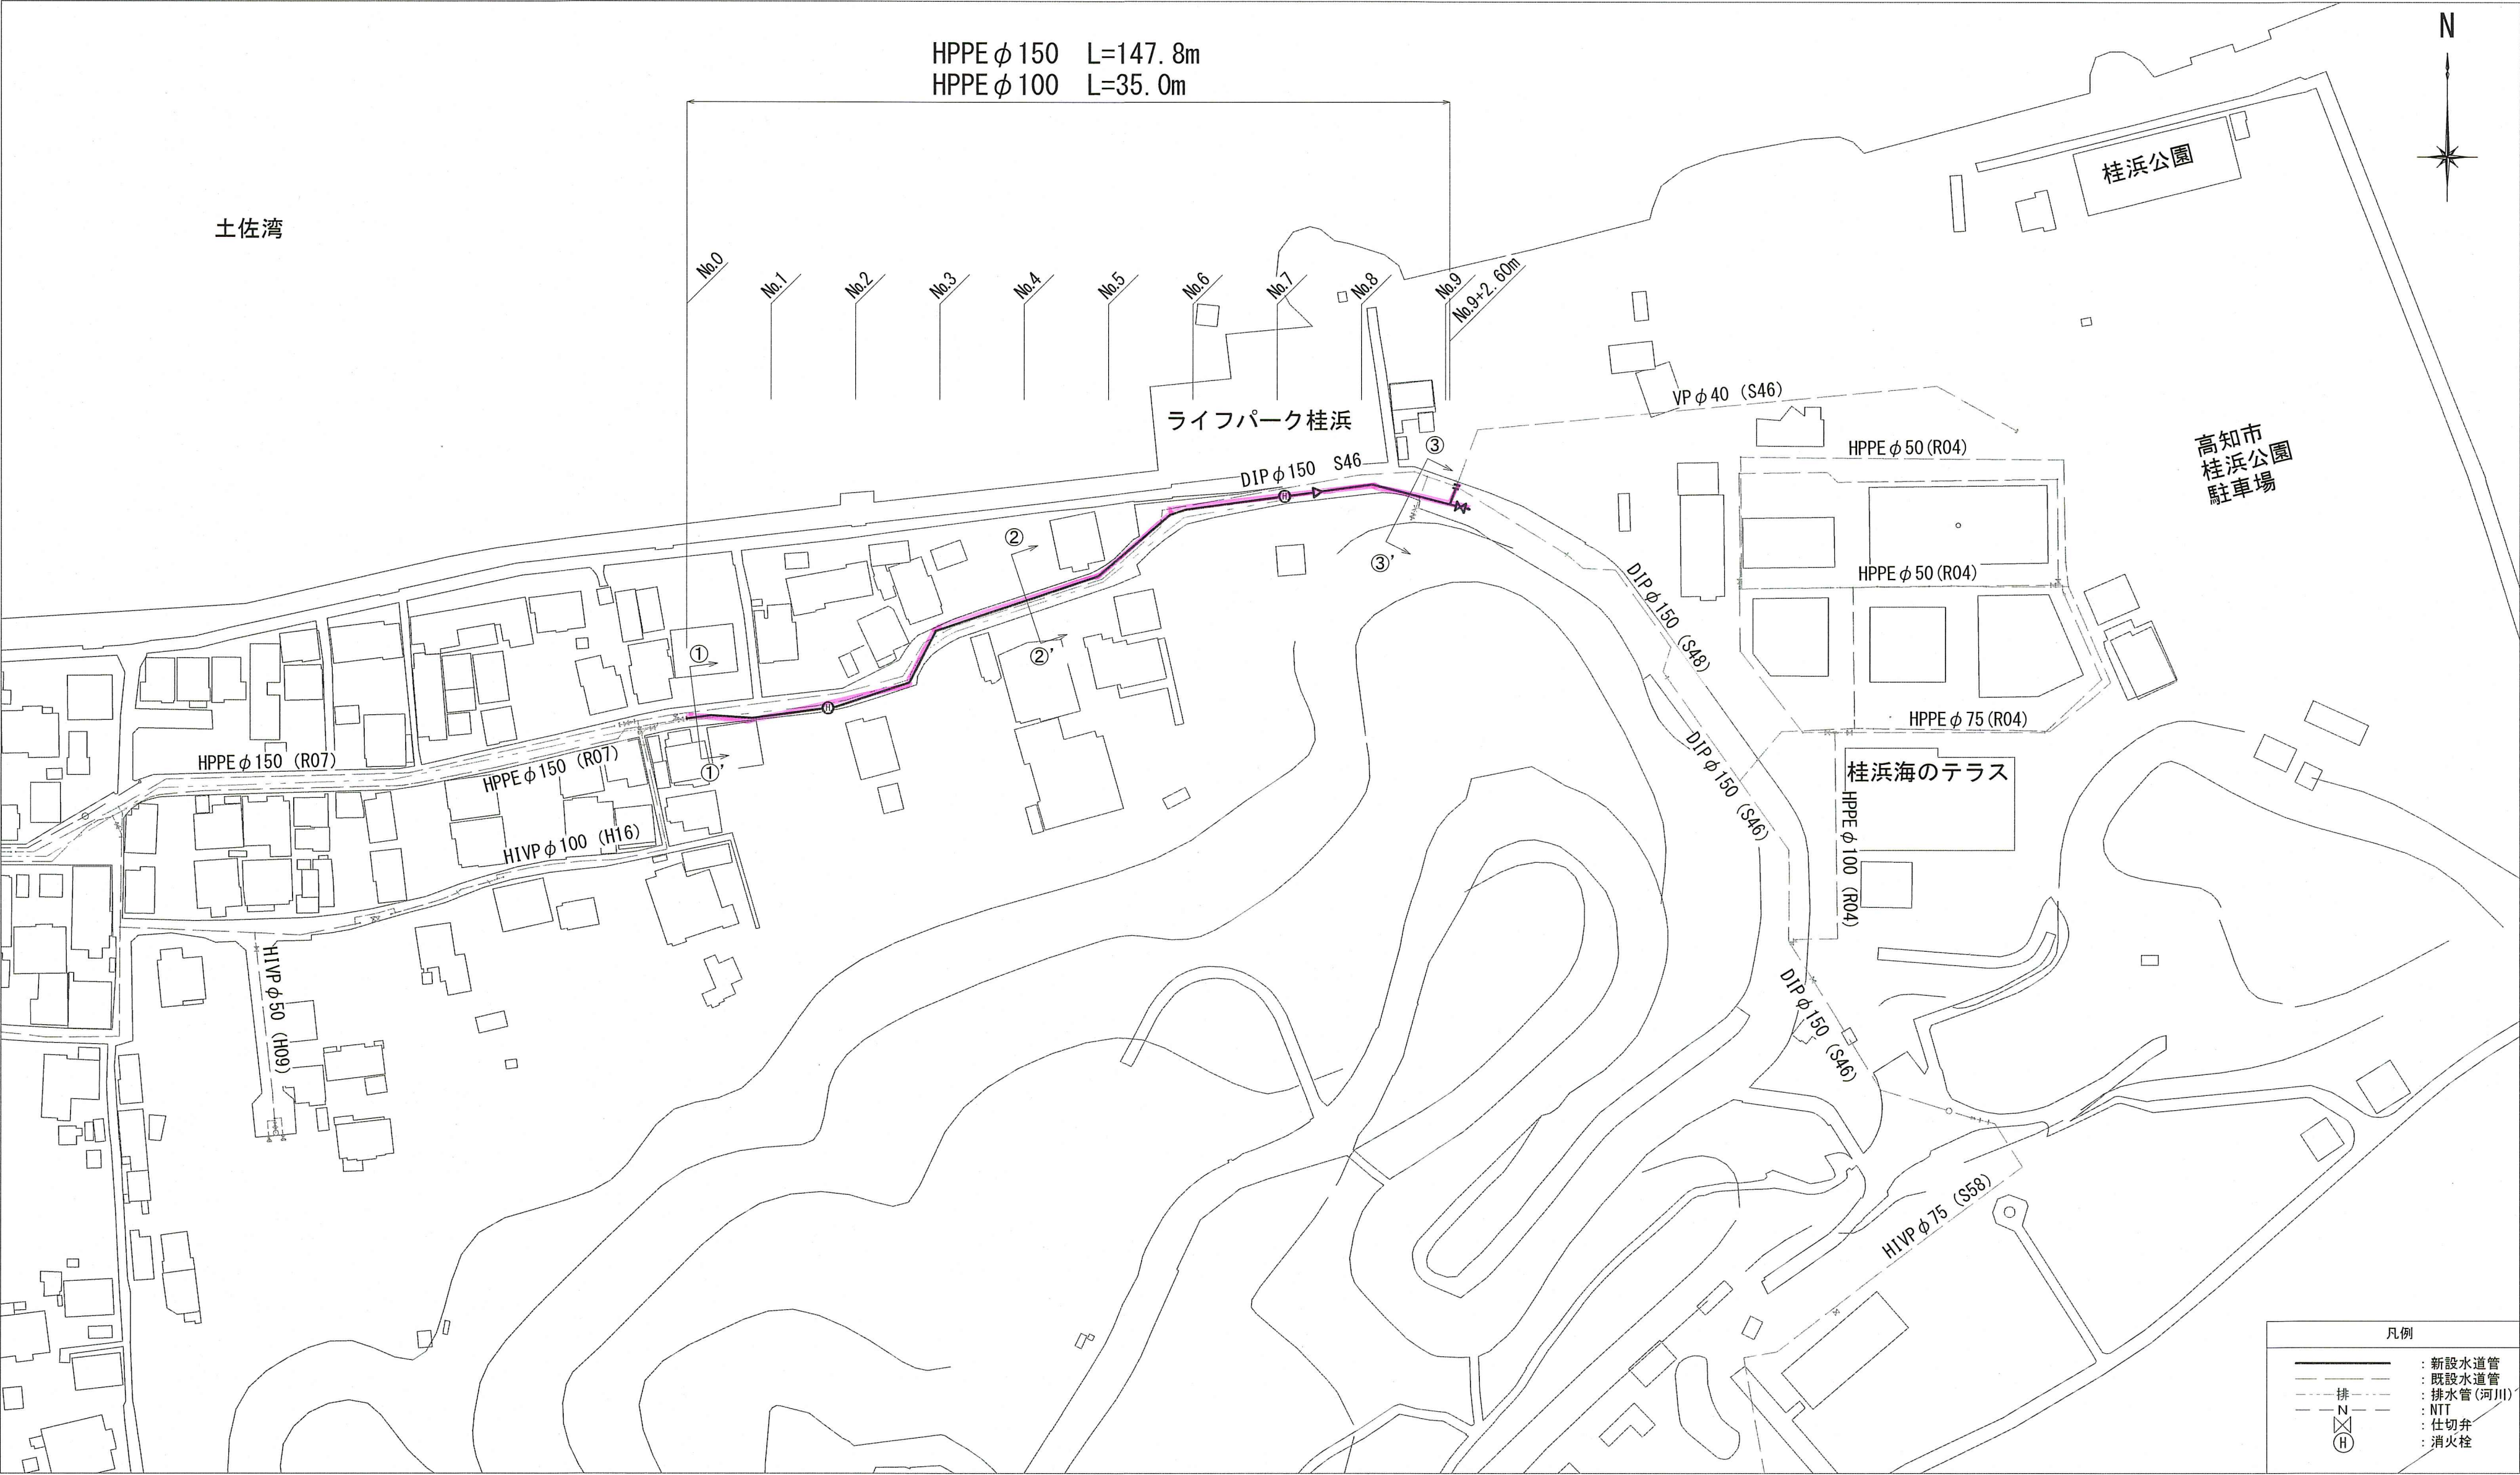

位置図 S=1:5000




舗装構成図 S=1:Free

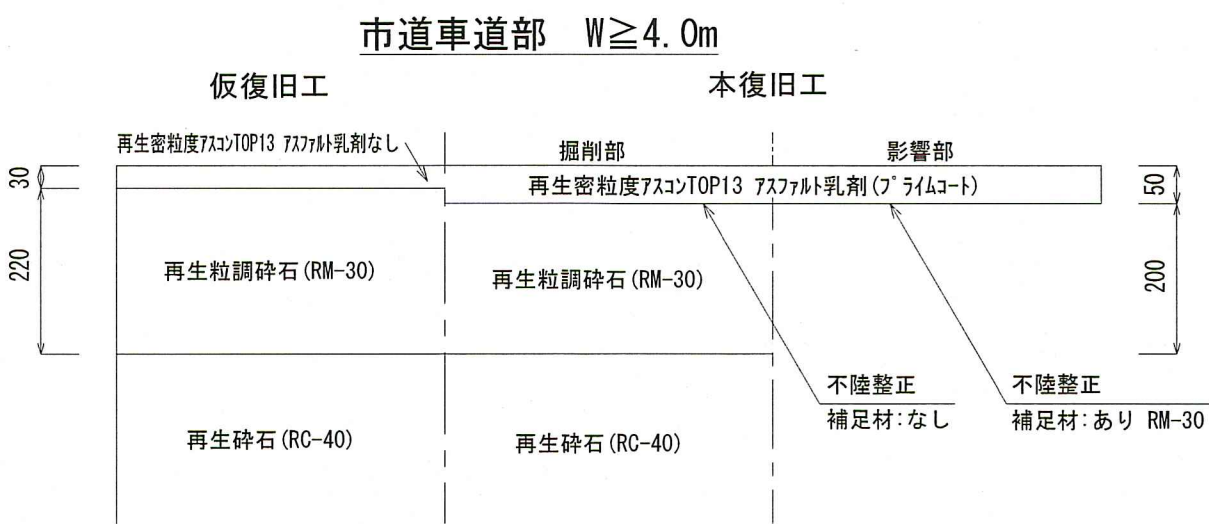

土工図 S=1:30


横断面図 S=1:100

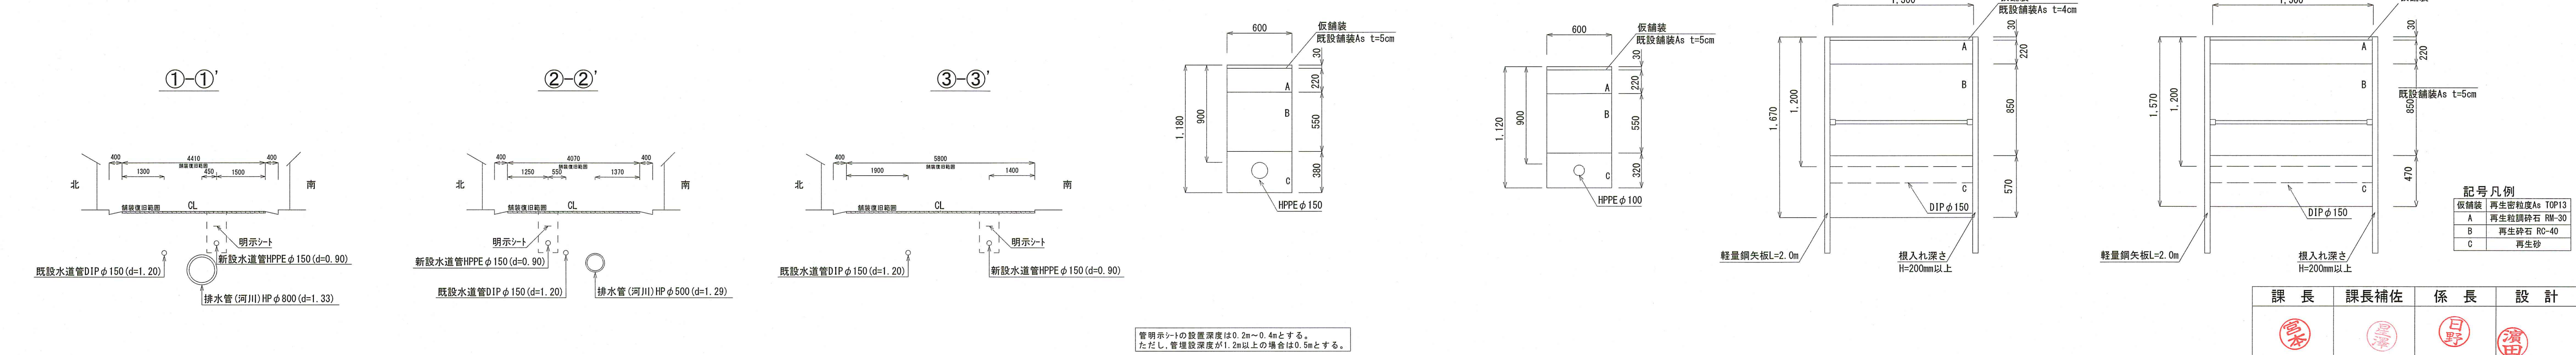

管明示シ-1の設置深度は0.2m~0.4mとする。  
ただし、管埋設深度が1.2m以上の場合は0.5mとする。

| 課長                        | 課長補佐 | 係長 | 設計    |
|---------------------------|------|----|-------|
| 田中                        | 佐藤   | 日野 | 濱田    |
| 浦戸配水管布設替工事                |      |    | 令和8年度 |
| 設計図                       |      |    | 1/3   |
| 位置図・平面図<br>横断面図・土工図・舗装構成図 |      |    | 図示    |
| 高知市上下水道局 水道整備課            |      |    |       |


切替平面図 S=1:500

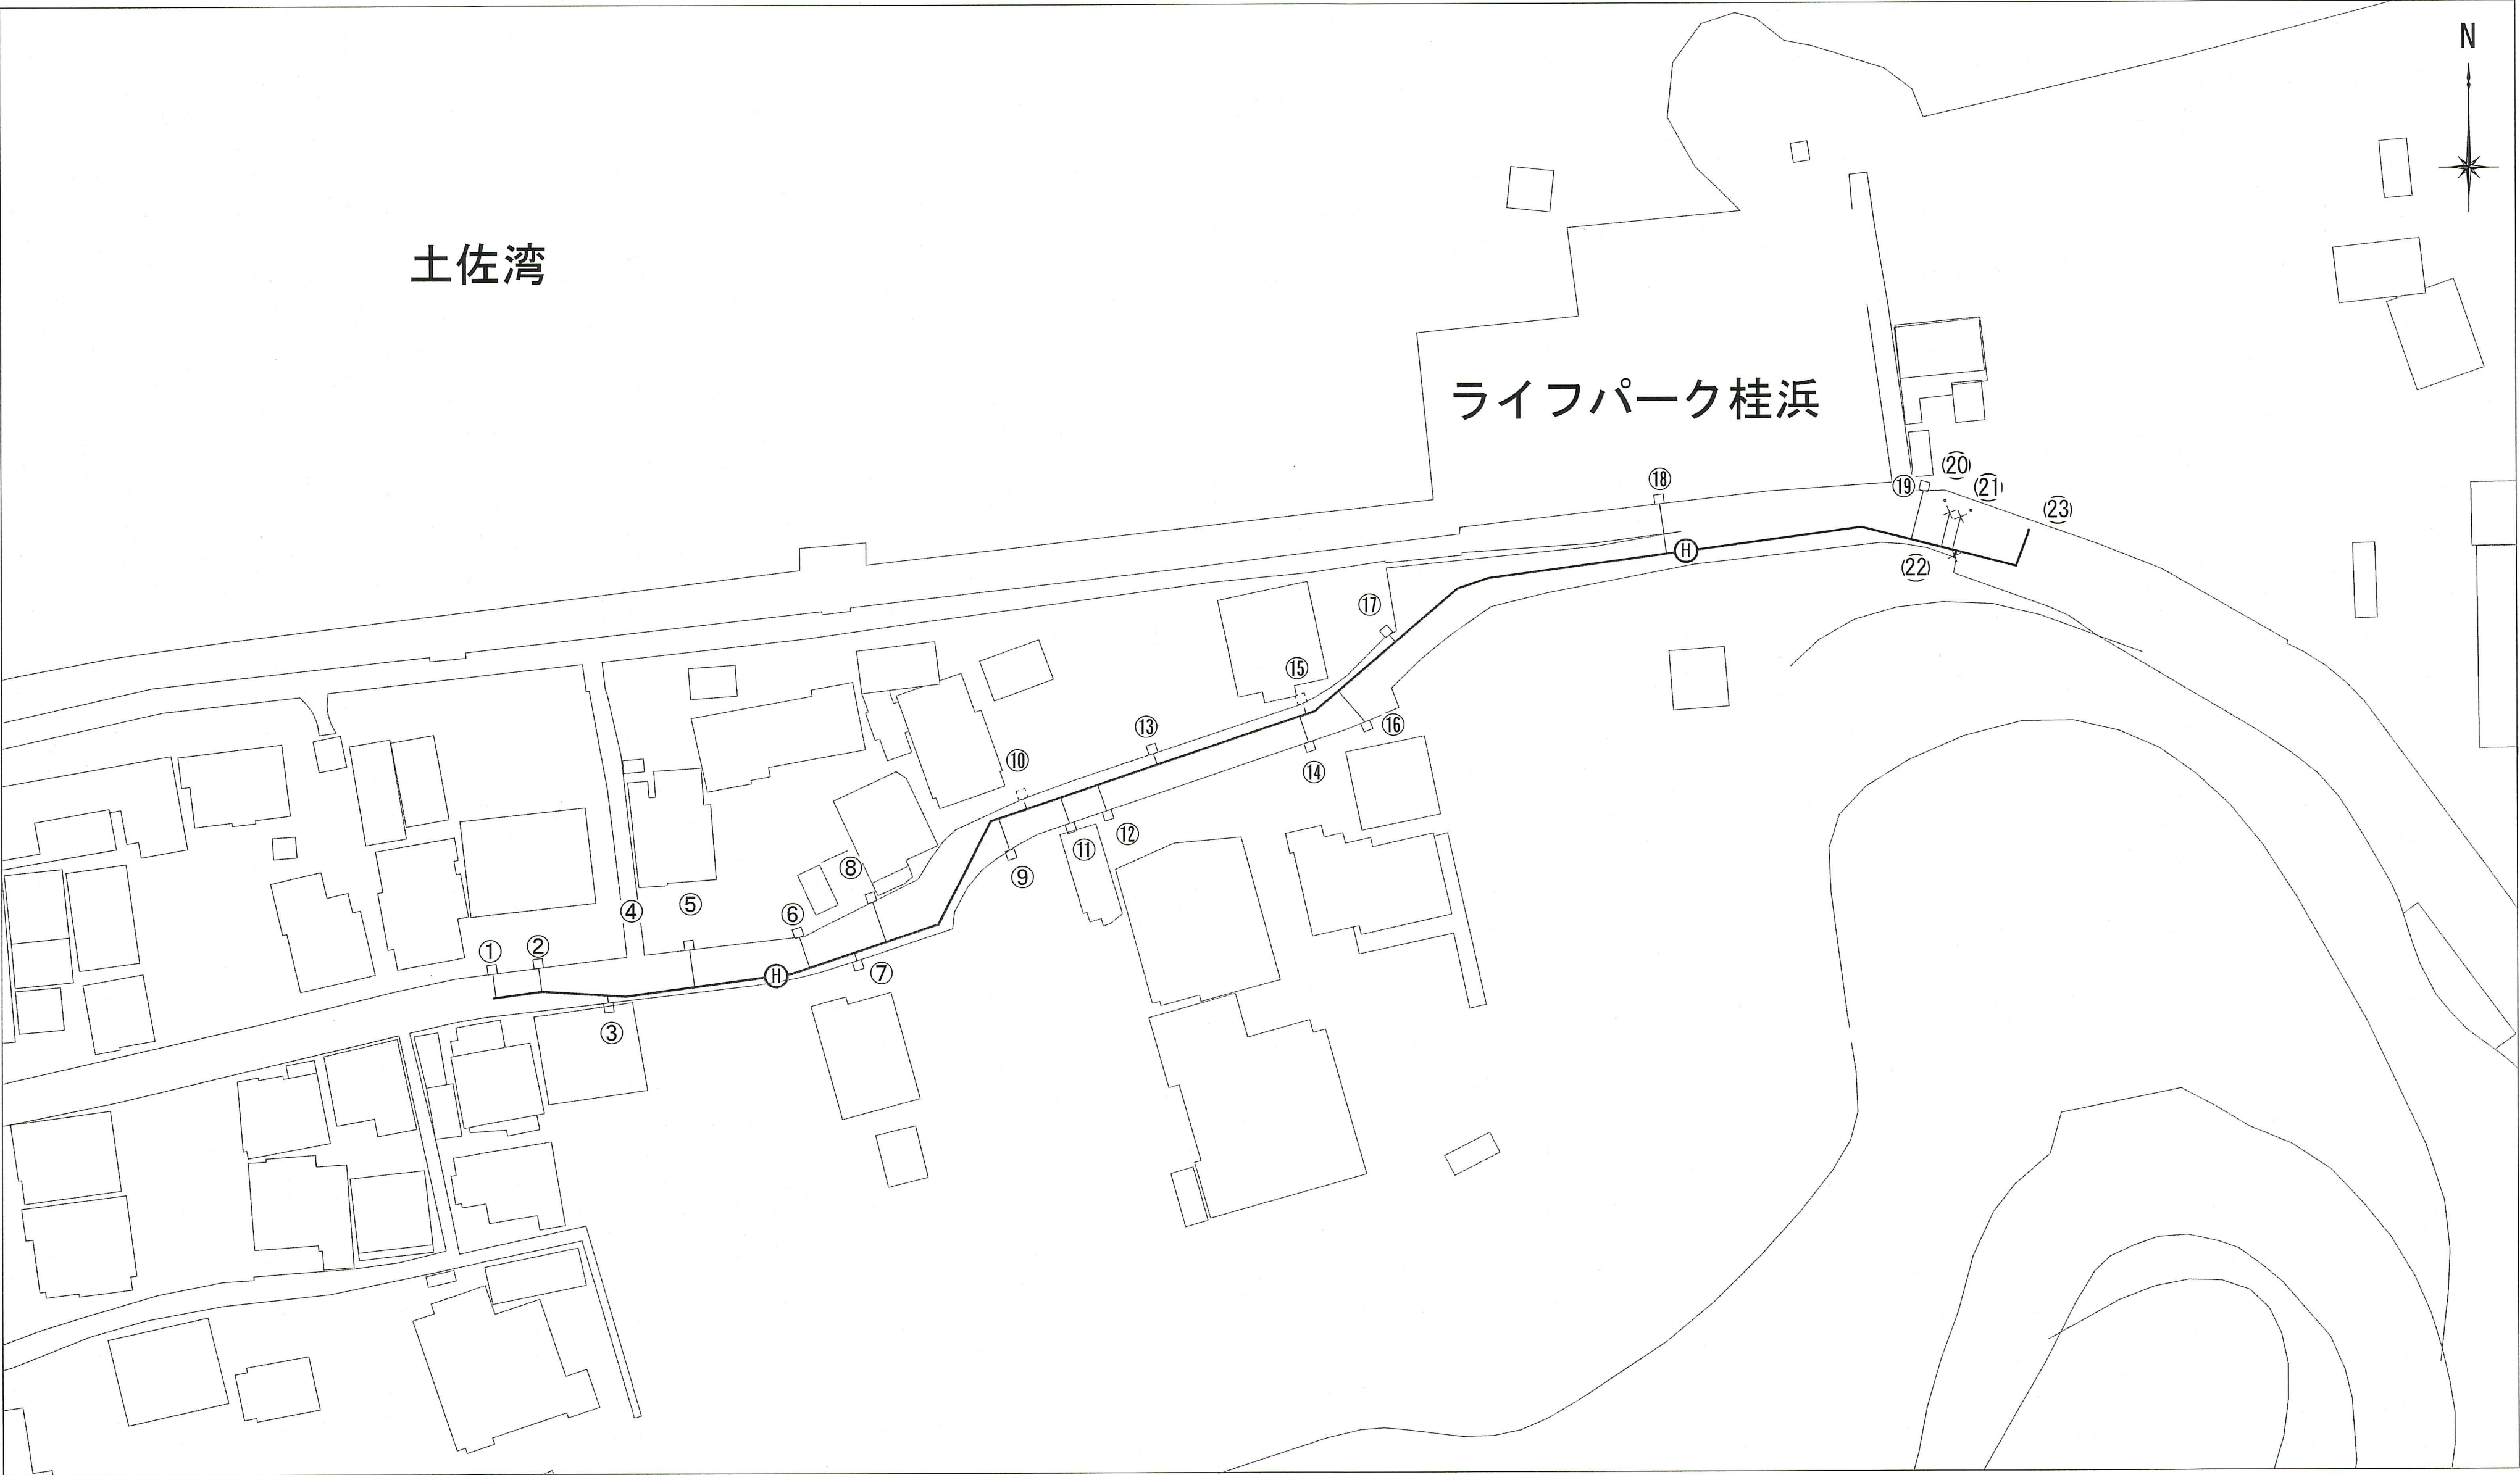


切替一覧表

| 番号 | 配水管     | 給水管  | h1   | L2   | 既設管接続  | メーター口径 | 備考  |
|----|---------|------|------|------|--------|--------|-----|
| 1  | φ 150 × | φ 20 | 0.9m | 2.55 | 宅内メーター | φ 13   |     |
| 2  | φ 150 × | φ 20 | 0.9m | 2.55 | 宅内メーター | φ 13   |     |
| 3  | φ 150 × | φ 20 | 0.9m | 0.80 | 宅内メーター | φ 13   |     |
| 4  |         |      |      |      |        |        | 未施工 |
| 5  | φ 150 × | φ 20 | 0.9m | 4.00 | 宅内メーター | φ 13   |     |
| 6  | φ 150 × | φ 20 | 0.9m | 3.45 | 宅内メーター | φ 13   |     |
| 7  | φ 150 × | φ 20 | 0.9m | 0.90 | 宅内メーター | φ 13   |     |
| 8  | φ 150 × | φ 20 | 0.9m | 4.55 | 宅内メーター | φ 20   |     |
| 9  | φ 150 × | φ 20 | 0.9m | 3.55 | 宅内メーター | φ 13   |     |
| 10 | φ 150 × | φ 20 | 0.9m | 1.20 | 外線接続工  |        |     |
| 11 | φ 150 × | φ 20 | 0.9m | 2.90 | 宅内メーター | φ 13   |     |
| 12 | φ 150 × | φ 40 | 0.9m | 2.90 | 宅内メーター | φ 40   |     |
| 13 | φ 150 × | φ 20 | 0.9m | 1.25 | 宅内メーター | φ 13   |     |
| 14 | φ 150 × | φ 20 | 0.9m | 2.95 | 宅内メーター | φ 13   |     |
| 15 | φ 150 × | φ 20 | 0.9m | 1.25 | 外線接続工  |        |     |
| 16 | φ 150 × | φ 20 | 0.9m | 4.35 | 宅内メーター | φ 13   |     |
| 17 | φ 150 × | φ 20 | 0.9m | 1.00 | 宅内メーター | φ 13   |     |
| 18 | φ 150 × | φ 40 | 0.9m | 5.40 | 宅内メーター | φ 40   |     |
| 19 | φ 100 × | φ 20 | 0.9m | 4.55 | 宅内メーター | φ 20   |     |
| 20 | φ 100 × | φ 20 | 0.9m | 5.10 | 路上止水栓  |        |     |
| 21 | φ 100 × | φ 20 | 0.9m | 5.00 | 路上止水栓  |        |     |
| 22 | φ 100 × | φ 20 | 0.9m | 1.55 | 路上止水栓  |        |     |
| 23 |         |      |      |      |        |        | 未施工 |


切替標準断面図 S=1:Free

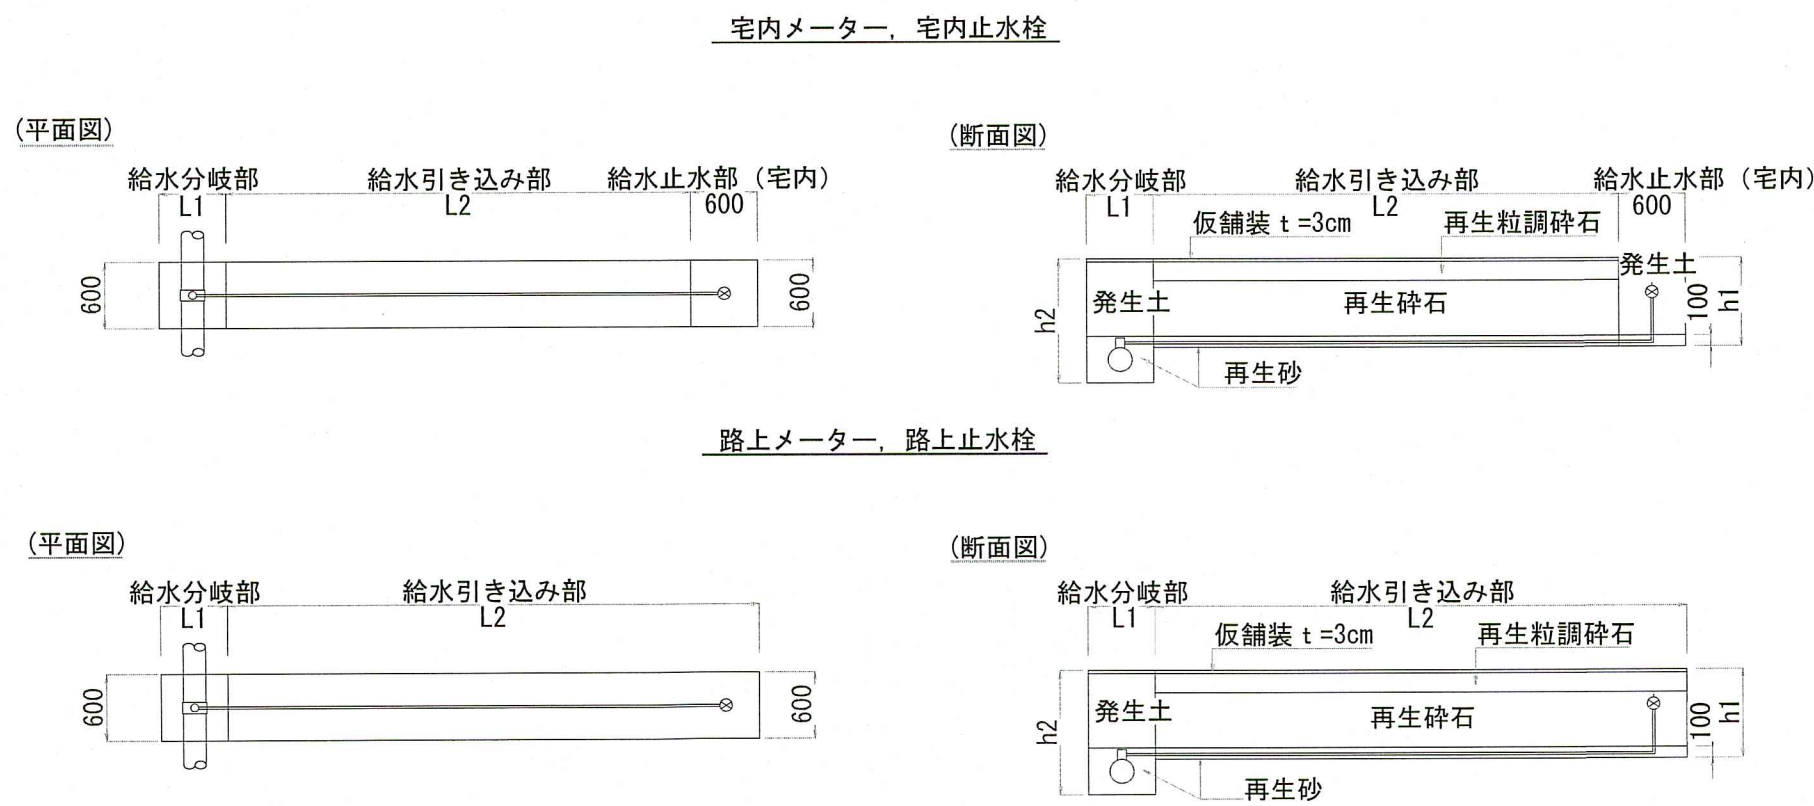


|                |      |    |       |
|----------------|------|----|-------|
| 課長             | 課長補佐 | 係長 | 設計    |
|                |      |    |       |
| 浦戸配水管布設替工事     |      |    | 令和8年度 |
| 切替平面図・切替標準断面図  |      |    | 図示    |
| 高知市上下水道局 水道整備課 |      |    |       |

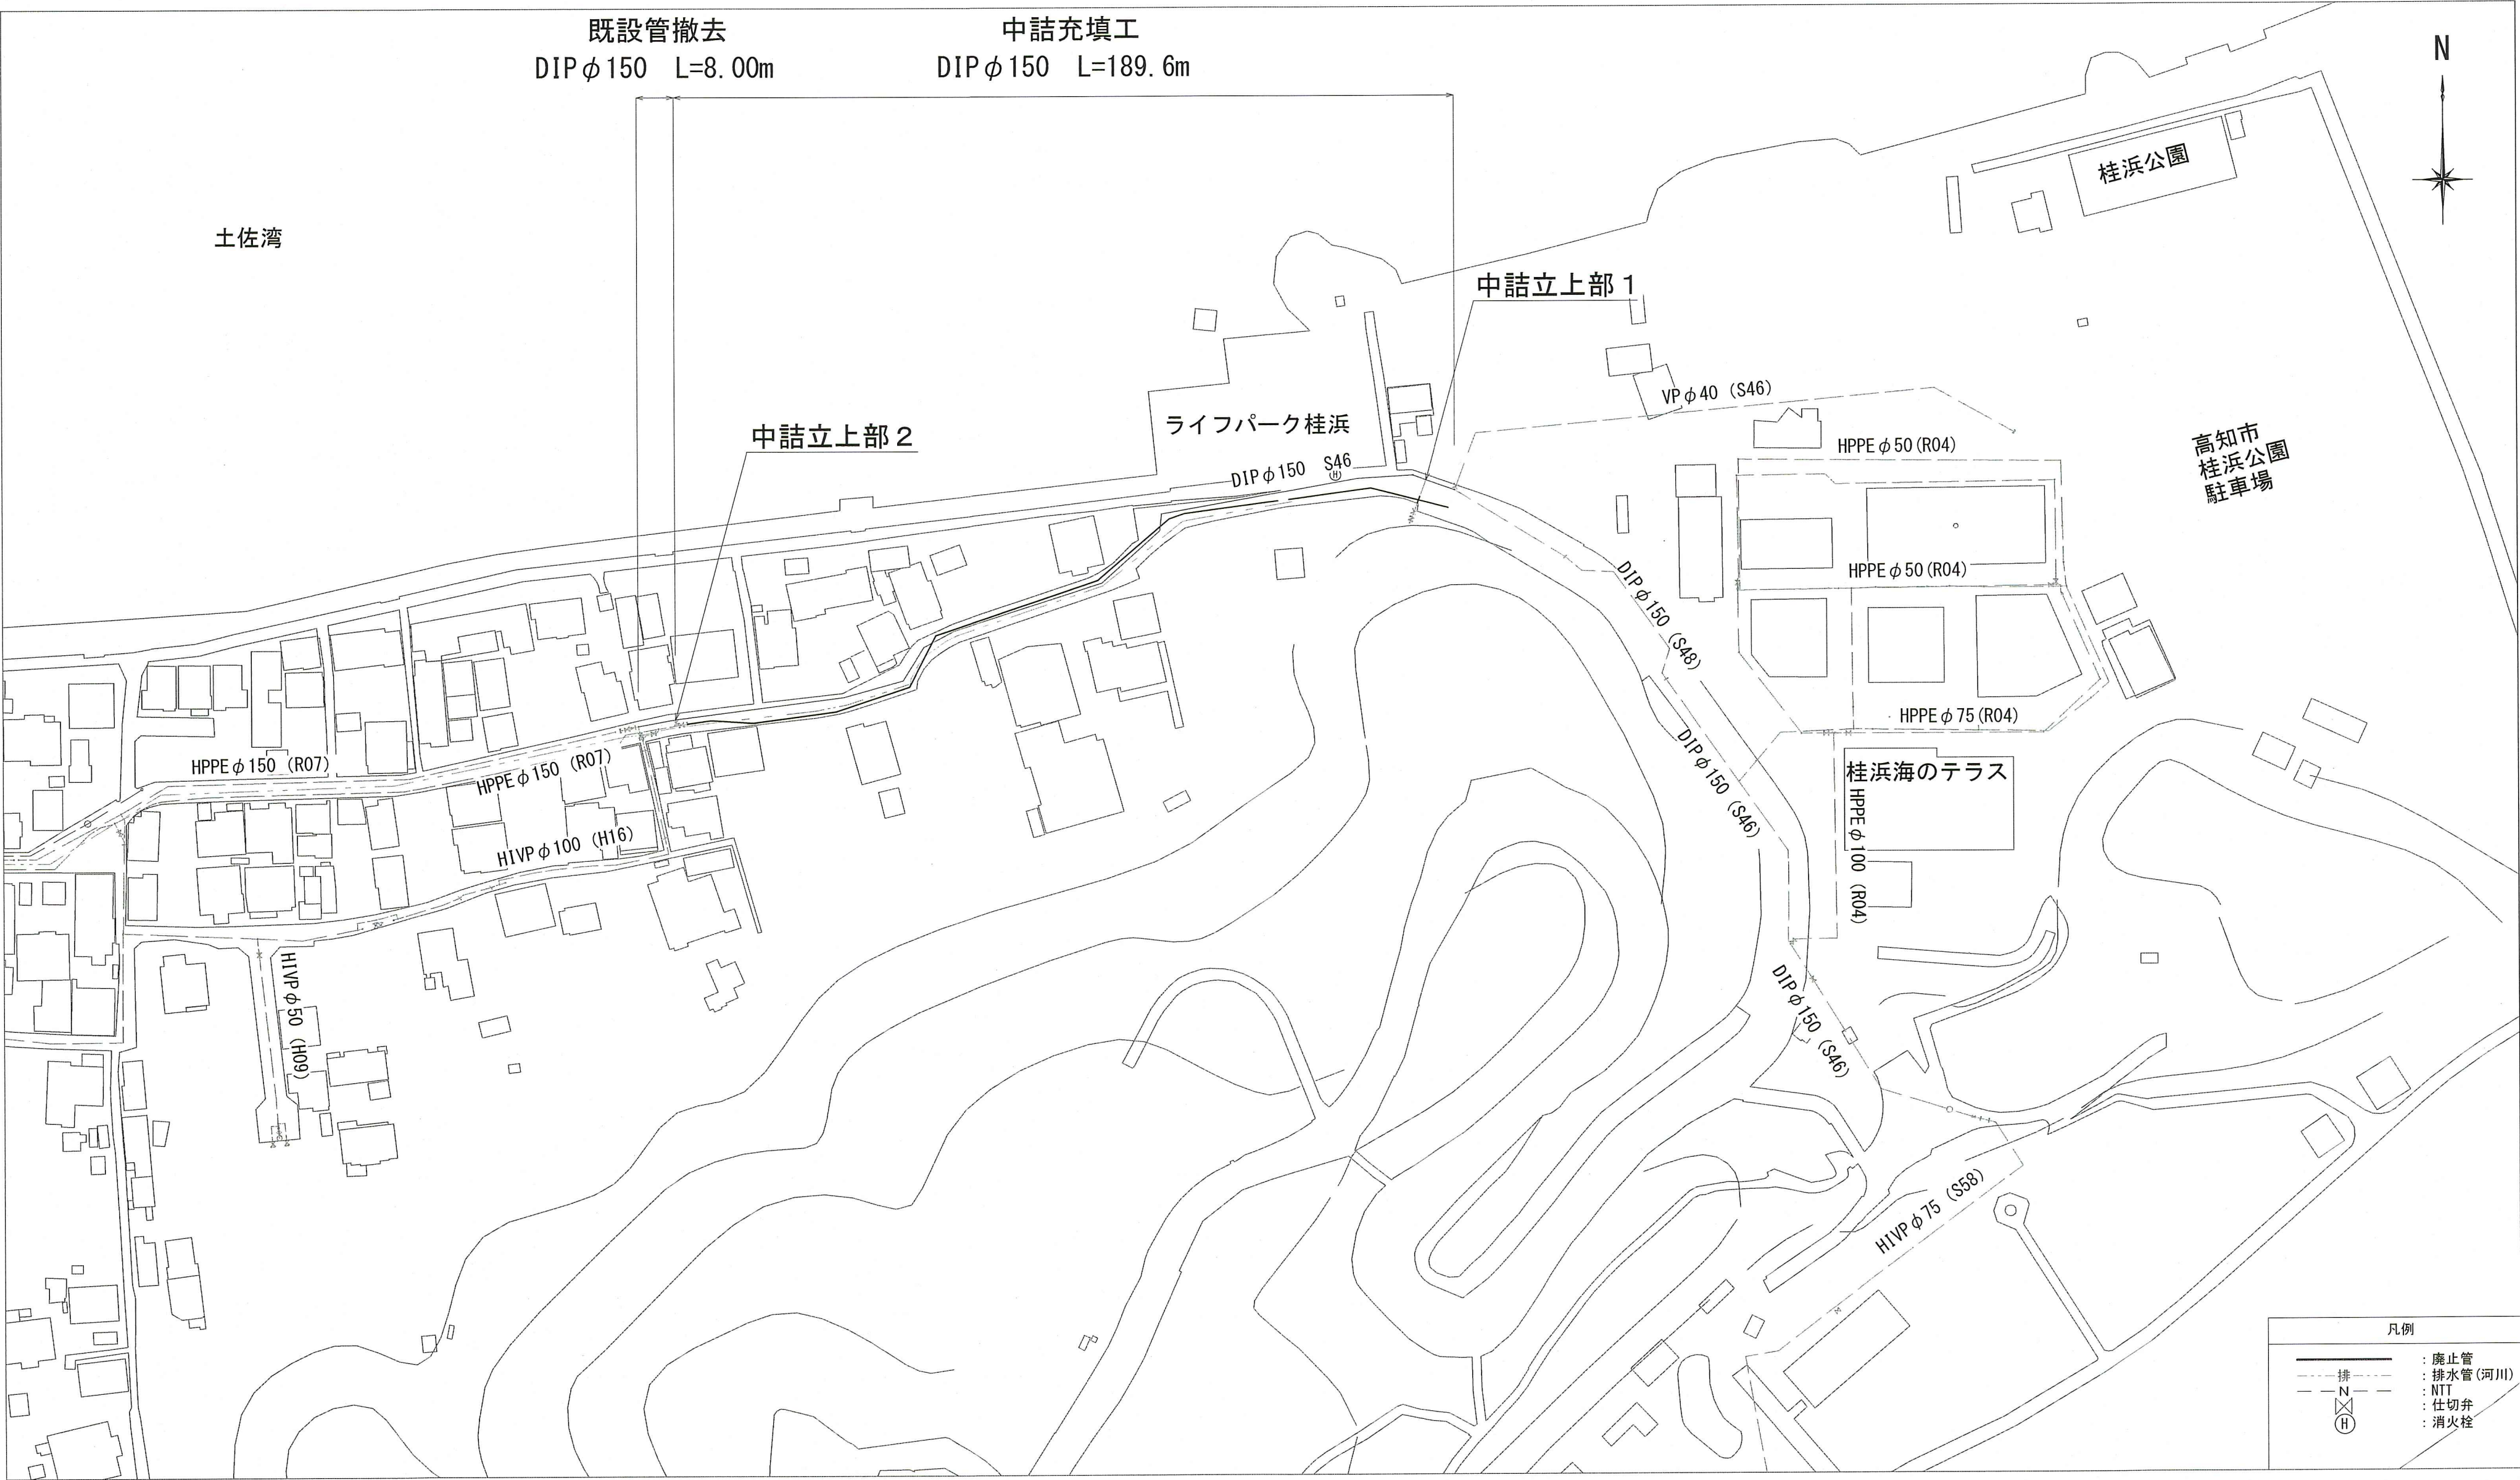

廃止管土工図 S=1:30

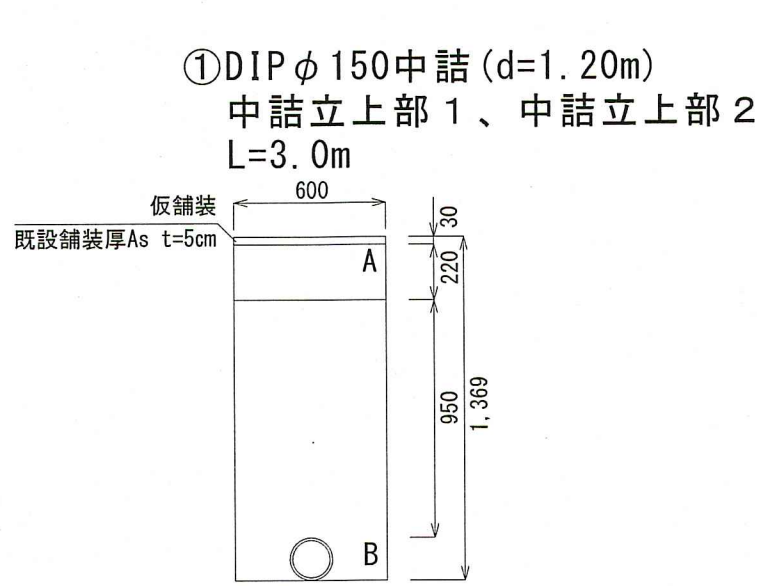

| 仮舗装 | 再生密粒度AsTOP13 |
|-----|--------------|
| A   | 再生粒調砕石RM-30  |
| B   | 再生砕石RC-40    |
| C   | 再生砂          |

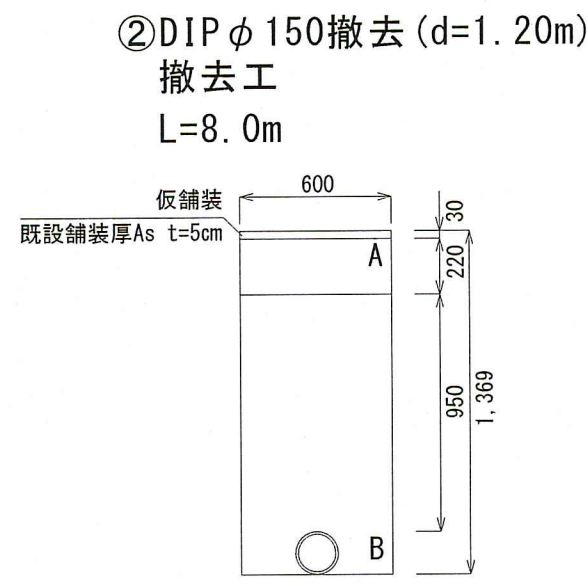

| 仮舗装 | 再生密粒度AsTOP13 |
|-----|--------------|
| A   | 再生粒調砕石RM-30  |
| B   | 再生砕石RC-40    |
| C   | 再生砂          |

廃止管中詰充填図 S=1:Free



| 課長                     | 課長補佐 | 係長 | 設計    |
|------------------------|------|----|-------|
|                        |      |    |       |
| 浦戸配水管布設替工事             |      |    | 令和8年度 |
| 設計図                    |      |    | 3/3   |
| 廃止管平面図・廃止管中詰充填図・廃止管土工図 |      |    | 図示    |
| 高知市上下水道局 水道整備課         |      |    |       |