


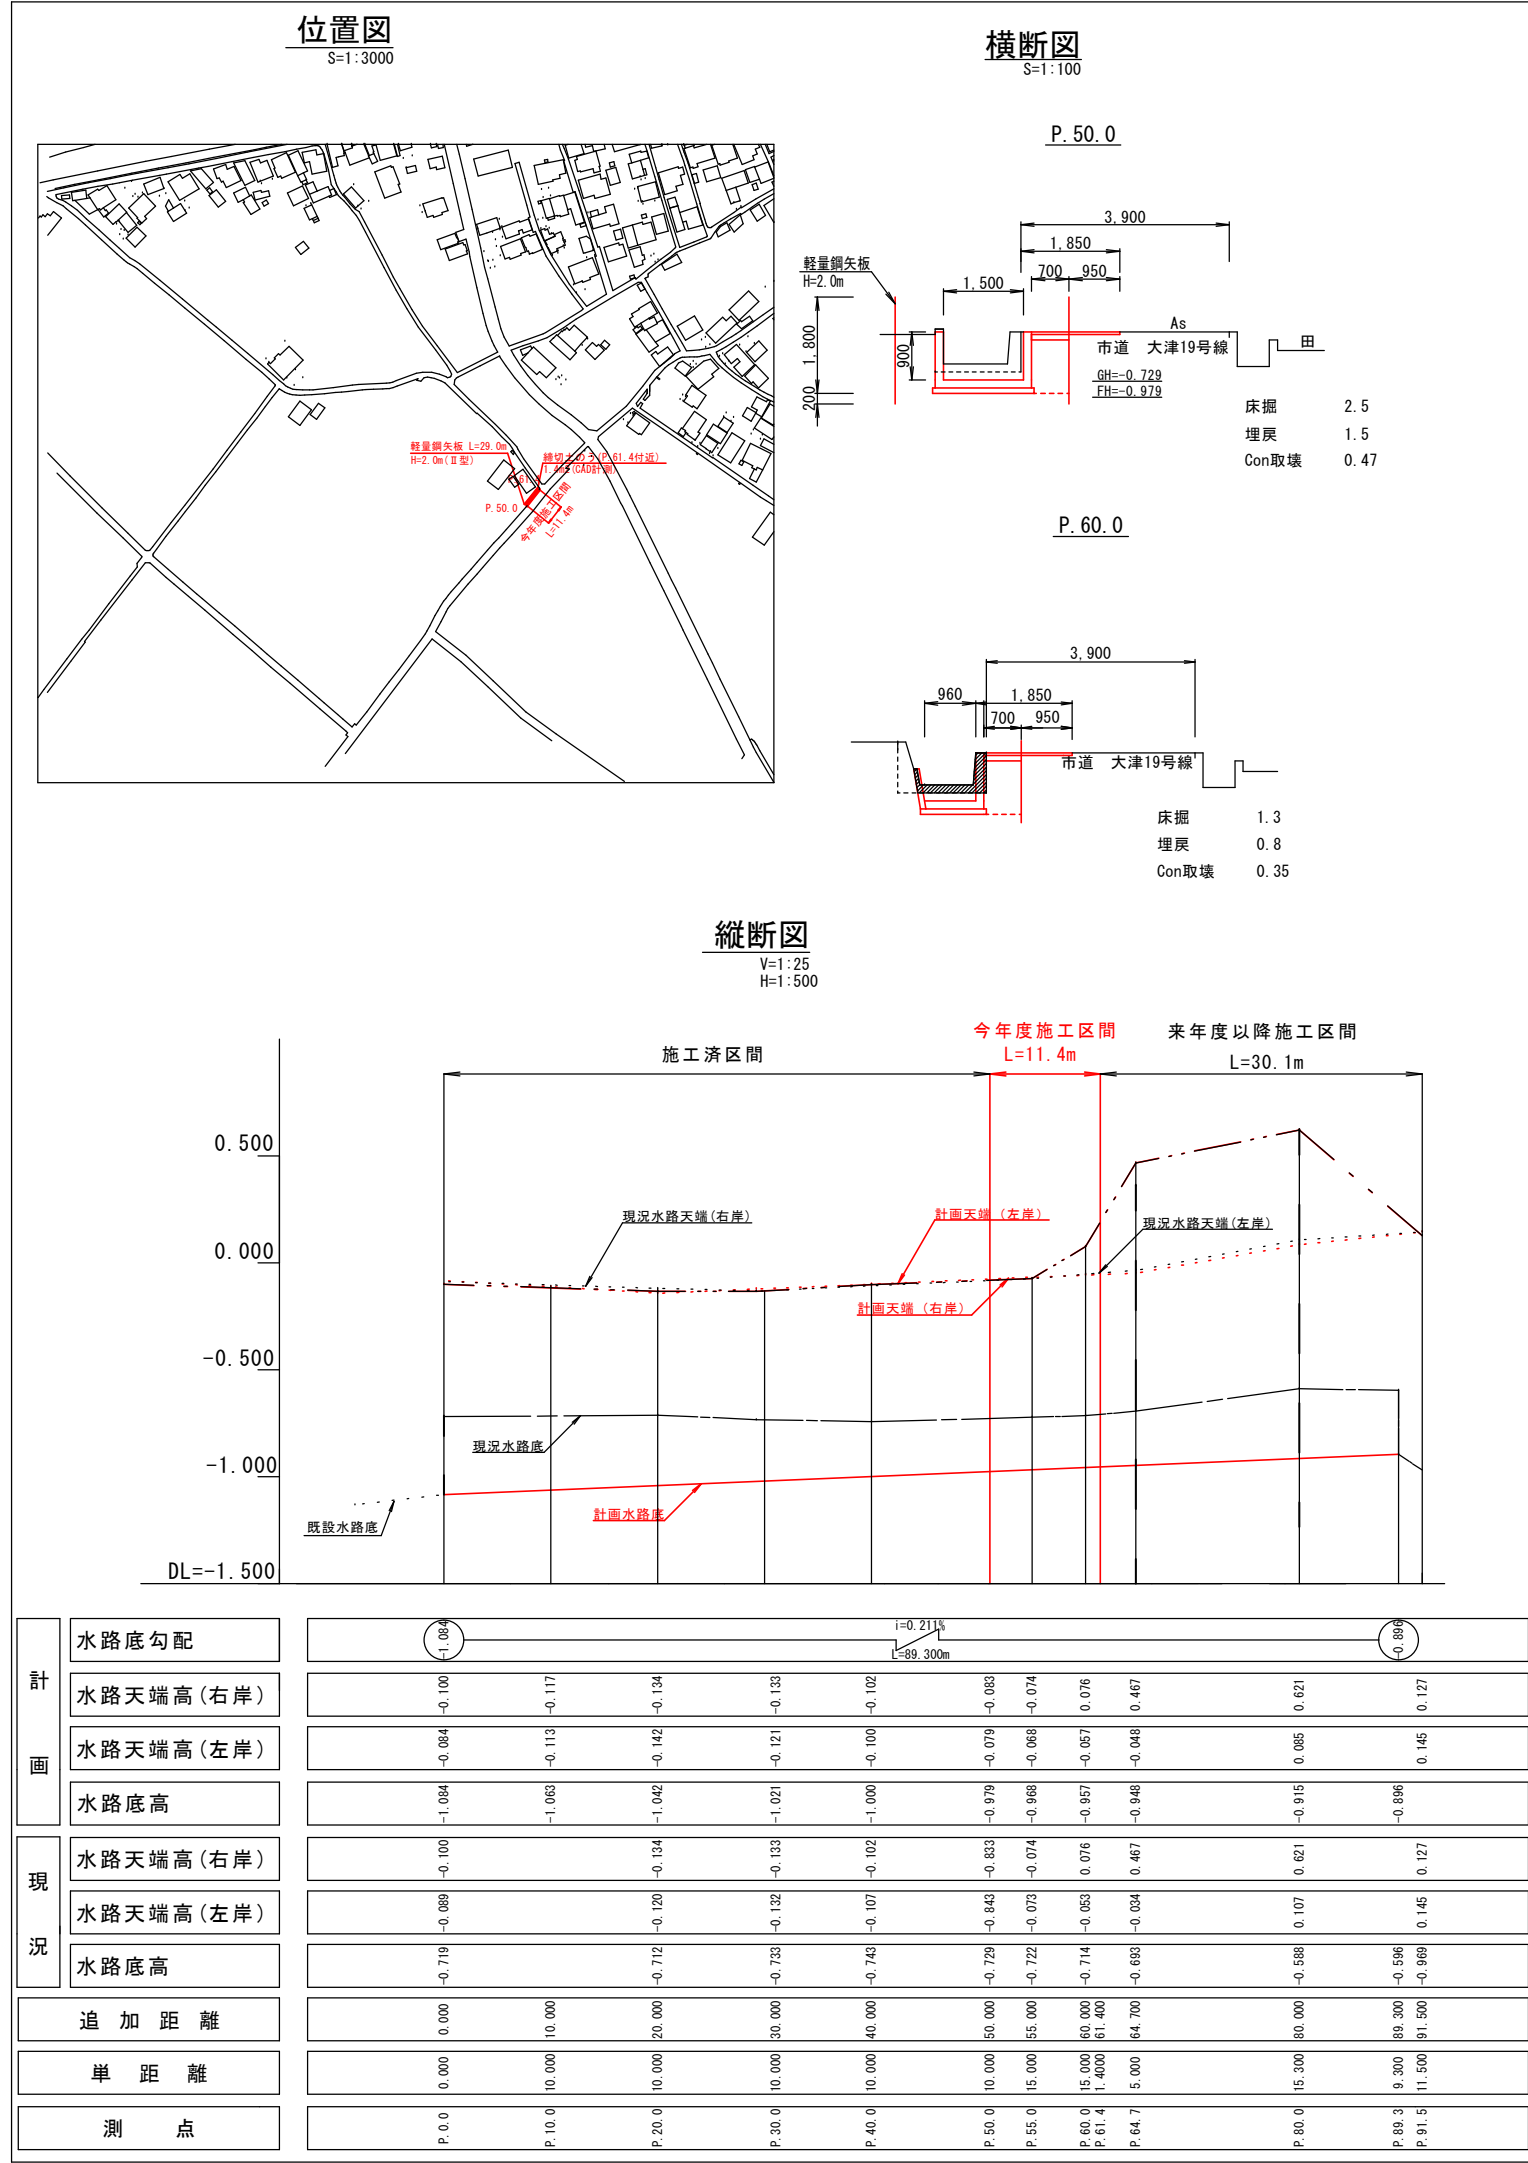


数量総括表

工 種	工 種	種 別	細 別	計 算 式	数 量	備 考 欄
土 工	作業土工	床 掘	土砂	2.5*10+1.3*1.4=26.8	27 m3	
		埋 戻	土砂	1.5*10+0.8*1.4=16.1	16 m3	
		残土運搬処理	土砂	26.8-16.1/0.9=8.9	9 m3	
水路工	現場打ち水路工	現場打ち水路	鉄筋構造物,5.40m3/10m	10.0	10 m	
		現場打ち水路	鉄筋構造物,3.80m3/10m	1.4	1 m	
		止 水 板	FF200	3.6+2.7=6.3	6 m	
舗装工	7ｽﾌﾟﾙﾄ舗装工	上 層 路 盤	RM-30,t=11cm	0.7*13.0=9.1	9 m ²	
		不 陸 整 正	RM-30,補足材有 t=28~34mm	0.3*1.85*2+1.15*13.0=16.1	16 m ²	
		不 陸 整 正	補足材無	0.7*13=9.1	9 m ²	
		表層(仮復旧)	再生密粒度As(13),t=3cm	0.7*13.0=9.1	9 m ²	
		表層(本復旧)	再生密粒度As(13),t=4cm	1.85*13.6=25.2	25 m ²	
構造物撤去工	構造物取壊し工	舗装版切断	As舗装	0.7*2+13.0+1.85*2+13.6=31.7	32 m	
		舗装版破碎積込	As舗装	0.7*13.0+0.7*0.3*2+1.15*13.6+0.7*13.0=34.3	34 m ²	
		殻運搬処理	As殻	25.2*0.04+0.7*13.0*0.03=1.3	1 m3	
		汚泥運搬	カッター汚泥	0.023*0.04*31.7=0.029	0.03 m3	
		汚泥処分	カッター汚泥	0.029*1.4=0.041	0.04 t	
		構造物取壊し	無筋構造物	0.47*10+0.35*1.4+0.15=5.3	5 m3	
		殻運搬処理	Con殻,無筋構造物	同 上	5 m3	
		土のう設置撤去	小口並べ	1.4	1 m ²	
		軽量鋼矢板たて込み工	H=2.0m N=116枚	29.0	29 m	供用日数12日
		軽量鋼矢板引抜き工	H=2.0m N=116枚	同上	29 m	供用日数12日
仮 設 工	土留・仮締切工	軽量鋼矢板賃料		29.6*116/1000=3.43	3.4 t	
		土留支保工	設置撤去,2段	13.0	13 m	
		基本料 7ｽﾐ腹起こし	長3,000mm程度	12	12本	
		基本料 7ｽﾐ腹起こし	長4,000mm程度	4	4 本	
		基本料 水圧ｽﾐｰﾄﾞ7ｽﾐ製	調整長2,600~3,100mm程度	18	18本	
		基本料 水圧手動ﾎﾟﾝﾌﾟ	ﾀﾝｸ水量15~19L	1	1 台	
		賃賃料 7ｽﾐ腹起こし	長3,000mm程度	12*12=144	144本・日	供用日数12日
		賃賃料 7ｽﾐ腹起こし	長4,000mm程度	4*12=48	48本・日	供用日数12日
		賃賃料 水圧ｽﾐｰﾄﾞ7ｽﾐ製	調整長2,600~3,100mm程度	18*12=216	216 本・日	供用日数12日
		賃賃料 水圧手動ﾎﾟﾝﾌﾟ	ﾀﾝｸ水量15~19L	1*12=12	12台・日	供用日数12日
	排水処理工	ﾎﾟﾝﾌﾟ据付撤去	口径100mm	1	1箇所	
		ﾎﾟﾝﾌﾟ運転	作業時排水,1台/日	12	12 日	
	交通管理工	交通誘導警備員	交通誘導警備員B,2人/日	2*12=24	24人	
床版工	床版工	舗装版切断	Con舗装	6.0+1.0*2+0.58*2=9.2	9m	
		構造物取壊し	無筋構造物	6.0*1.58*0.1+(8.4+7.3)*1.7/2*0.2=3.6	4m3	
		殻運搬処理	Con殻,無筋構造物	同上	4m3	
		床版設置	T-10,2200-1000-140 アンカー穴φ100	4	4枚	
		コンクリート	18-8-25	0.7*0.41*4+0.53*4=4.5	5m3	
		溶接金網	φ6,150×150	6.6	7m2	
		型枠	無筋構造物	1.2*4+1.2*4=9.6	10m2	
		基礎碎石	RC-40,t=200	0.7*4+0.83*4=6.1	6m2	
		モルタル充填	無収縮モルタル	0.004	0.004m3	
		目地材	遅青繊維質,t=10	0.81*4+0.87*4=6.7	7m2	
共通仮設費	共通仮設費	目地材	遅青繊維質,t=20	0.2*4*2=1.6	2m2	
		アンカー鉄筋	D16,SD345	0.002	0.002t	
		積み込み,取り卸し費		3.43	3.4 t	
		仮設材等運搬		同上	3.4 t	


工事名	大津乙スカ田ノ折水路整備工事				
種別	位置図,縦断面図,横断面図,数量総括表				
事業名		課長	課長補佐	係長	係
令和8年度					
都市建設部河川水路課					

仮設土留工

S=1:100

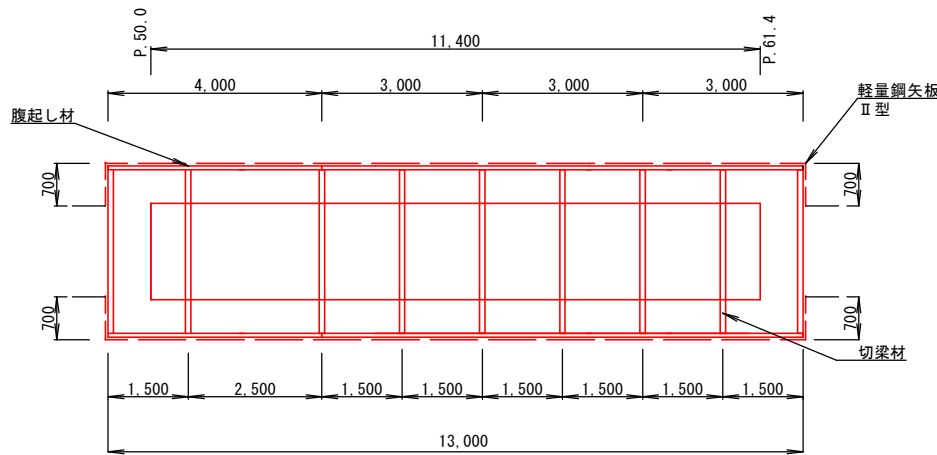


平面図

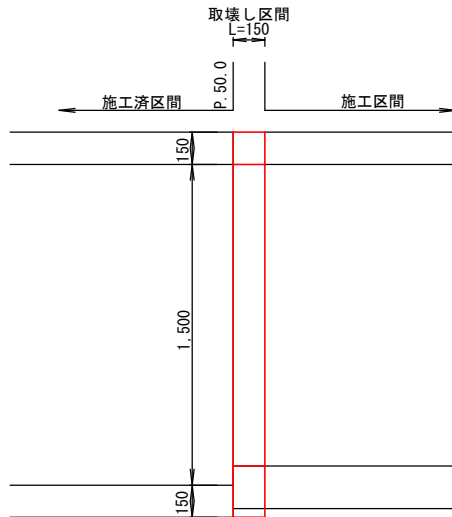


取壊し工

S=1:25

断面図

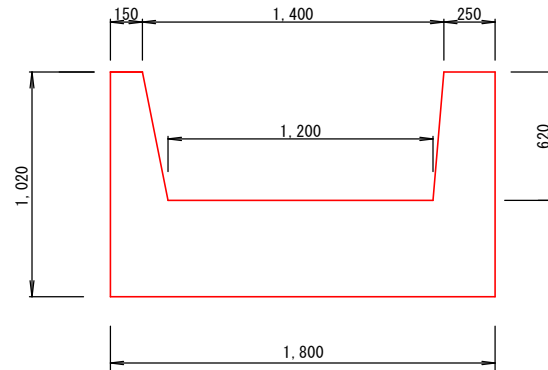


側面図

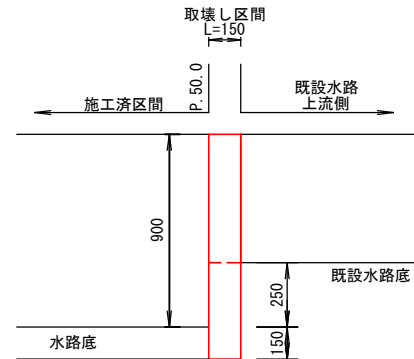


舗装工展開図

S=1:100

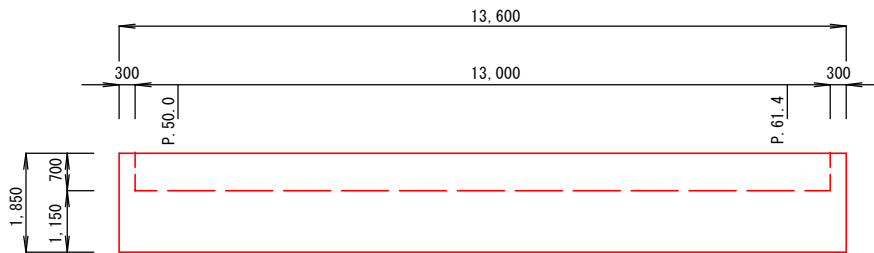


舗装構成図

S=1:100

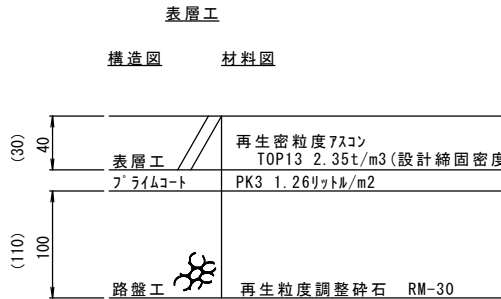


※1 () は仮復旧
※2仮復旧については、プライムコートの散布無し

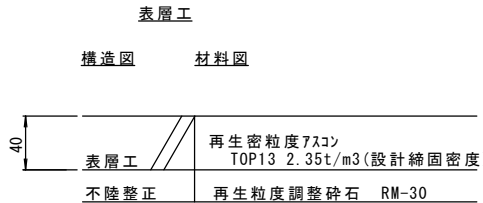


水路構造図

S=1/25

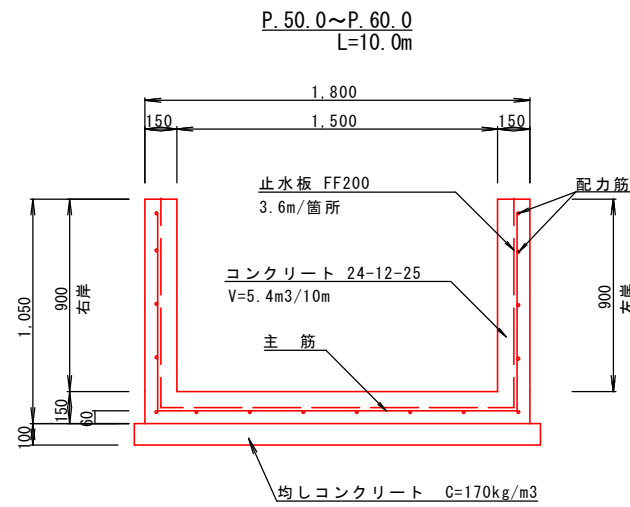

主筋 D13, SD345 L=3,535mm@250 n=41本
配力筋 D13, SD345 @250 n=16本

※鉄筋かぶりについては、主筋の中心から60mmとする。

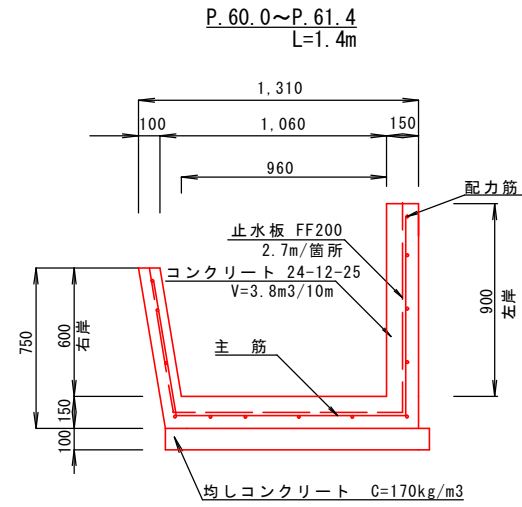


主筋 D13, SD345 L=2,643mm@250 n=6本
配力筋 D13, SD345 @250 n=13本

※鉄筋かぶりについては、主筋の中心から60mmとする。

工事名	大津乙スカ田ーノ折水路整備工事				
種別	仮設土留工, 取壊し工, 舗装工展開図, 舗装構成図, 水路構造図				
事業名		課長	課長補佐	係長	係
令和8年度					
都市建設部河川水路課					


床版工平面図

S=1/100

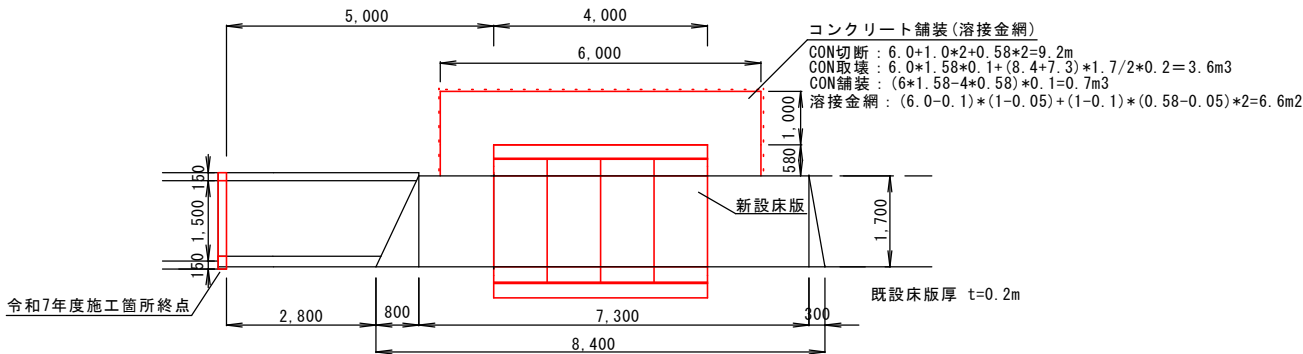


床版工横断面図

S=1/20

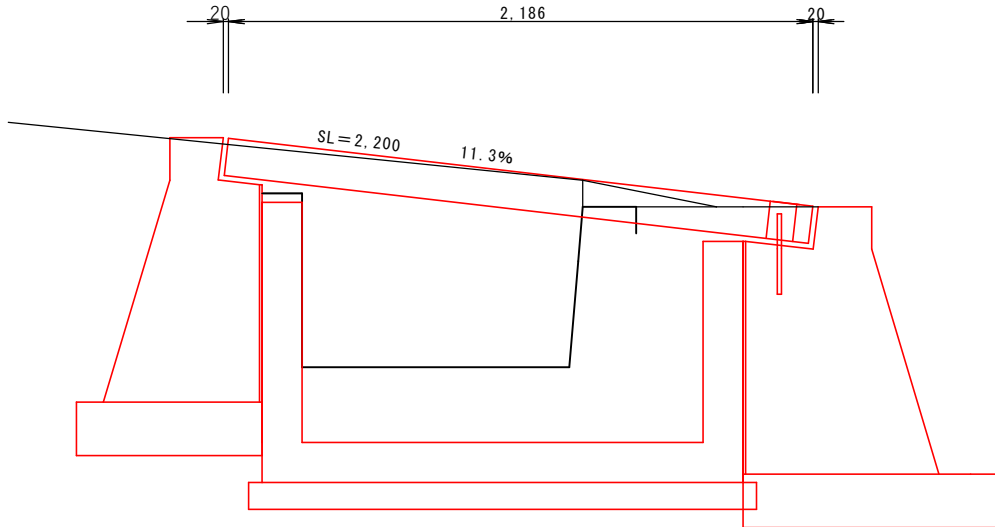



床版構造図

S=1/20

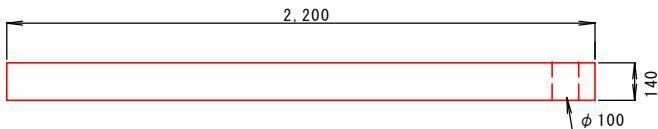


構造図

S=1/20

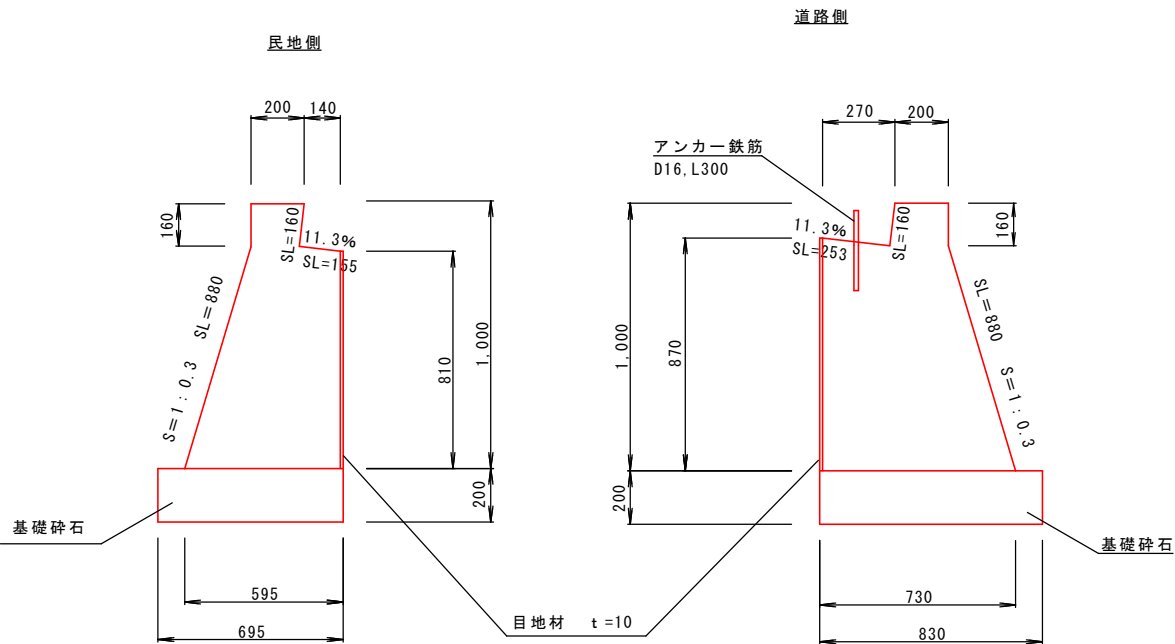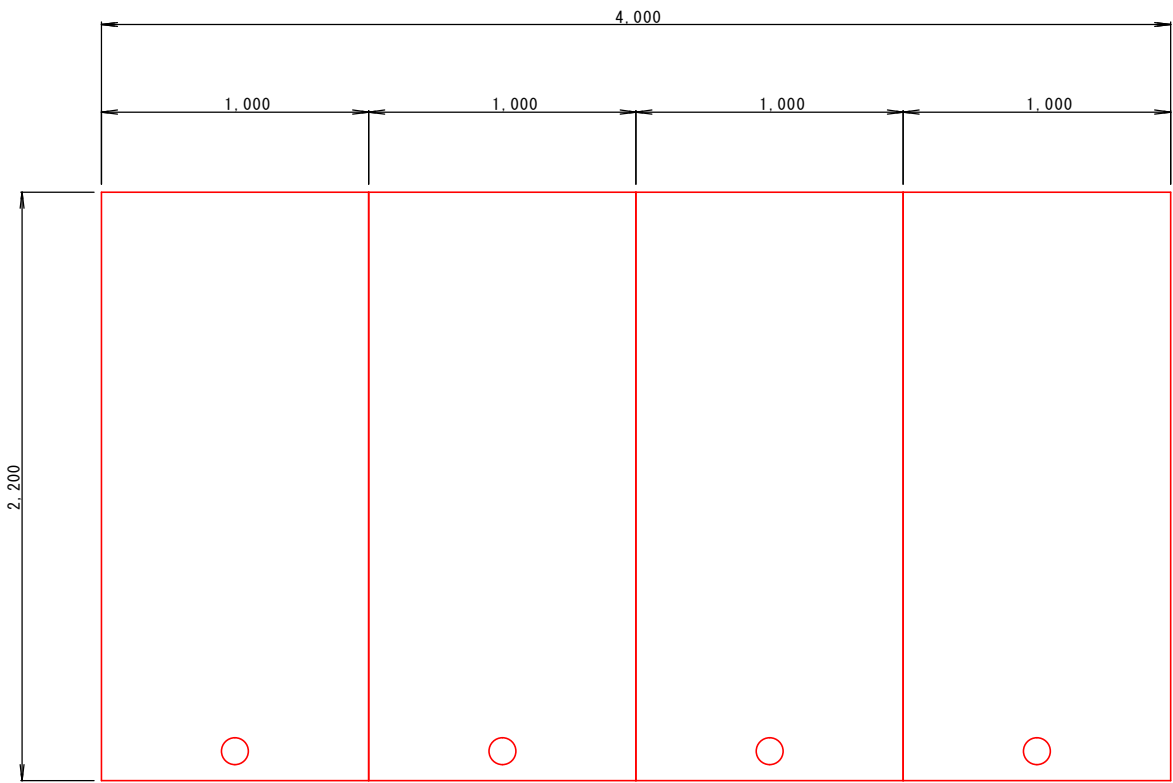

アンカー鉄筋据付図

S=1/10

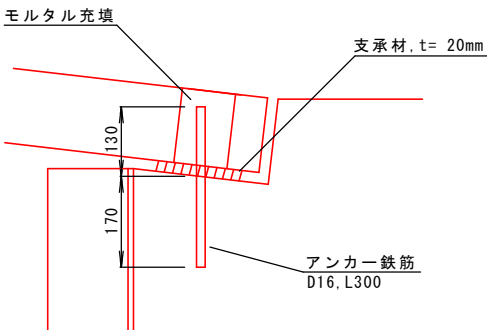

民地側材料表 (1m当り)

種別	規格	数量
コンクリート	18-8-25	0.41 m3
型枠	小型構造物	1.20 m2
基礎碎石	RC-40, t=200	0.70 m2
支承材	t=20	1.00 m
目地材	瀝青繊維質, t=10	0.81 m2

道路側材料表 (1m当り)

種別	規格	数量
コンクリート	18-8-25	0.53 m3
型枠	小型構造物	1.20 m2
基礎碎石	RC-40, t=200	0.83 m2
支承材	t=20	1.00 m
目地材	瀝青繊維質, t=10	0.87 m2
アンカー鉄筋	D16, L300	0.002 t

※4m当り

工事名	大津乙スカ田一ノ折水路整備工事				
種別	床版工平面図, 床版工横断面図, 床版構造図, アンカー鉄筋据付図				
事業名		課長	課長補佐	係長	係
令和8年度					
都市建設部河川水路課					