

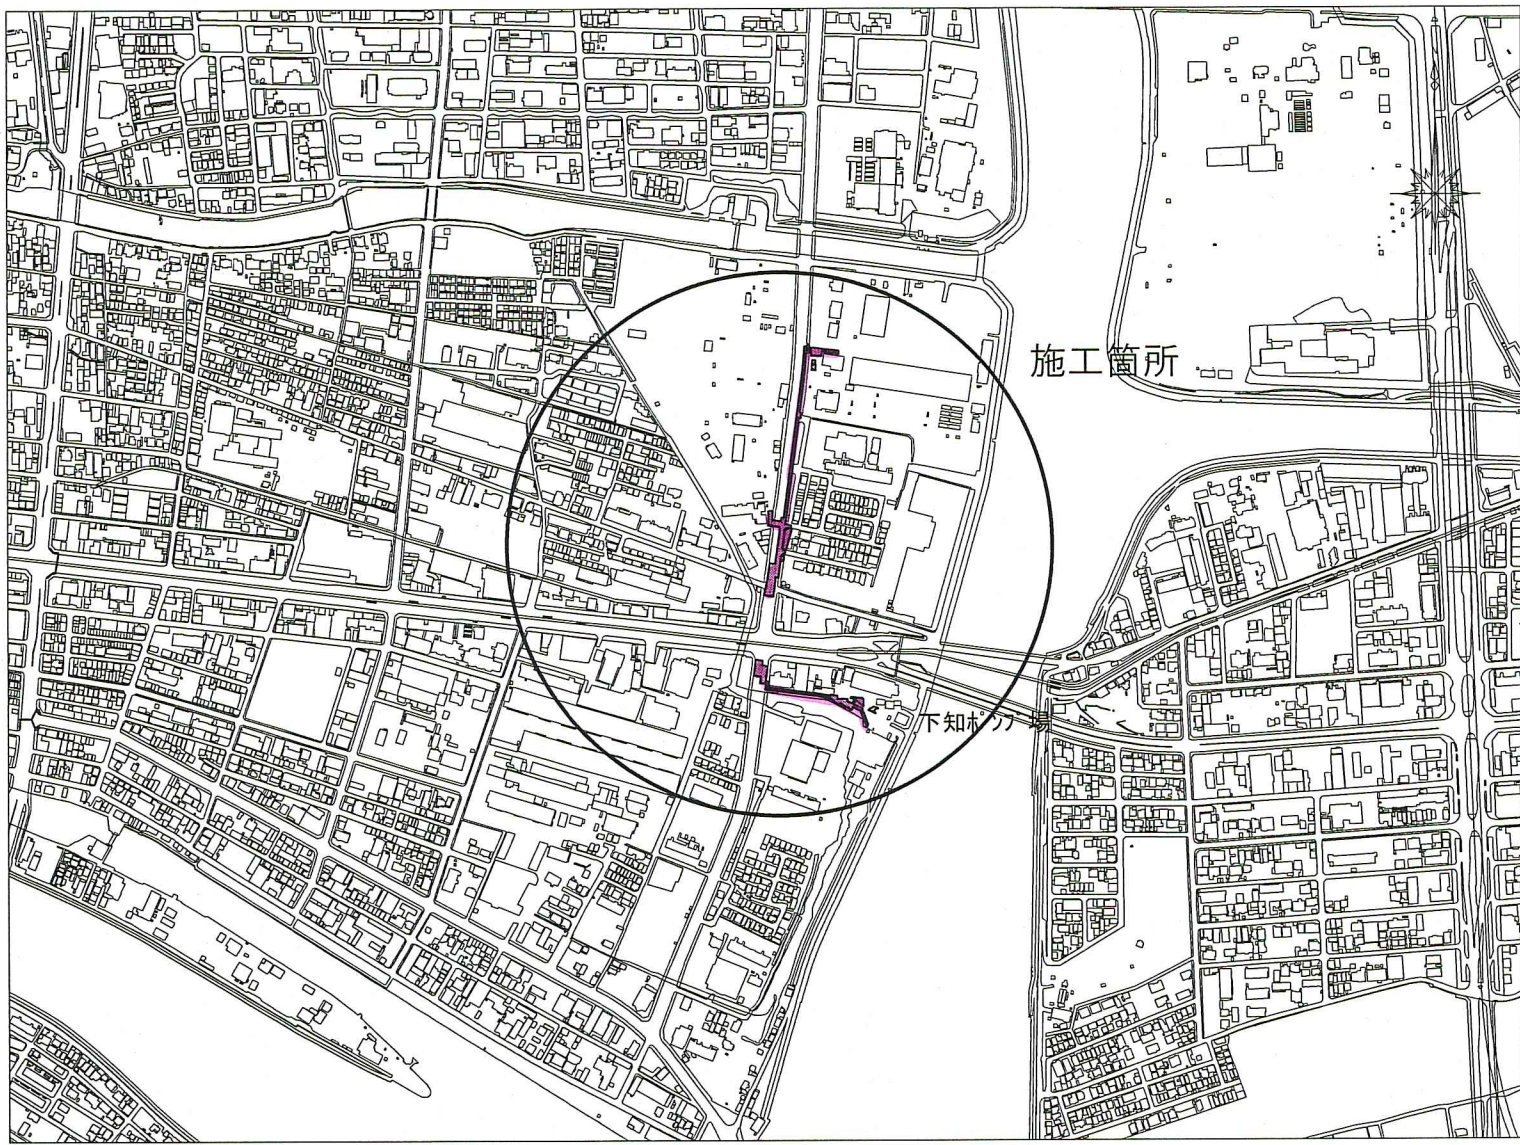


位置図 S=1:5,000

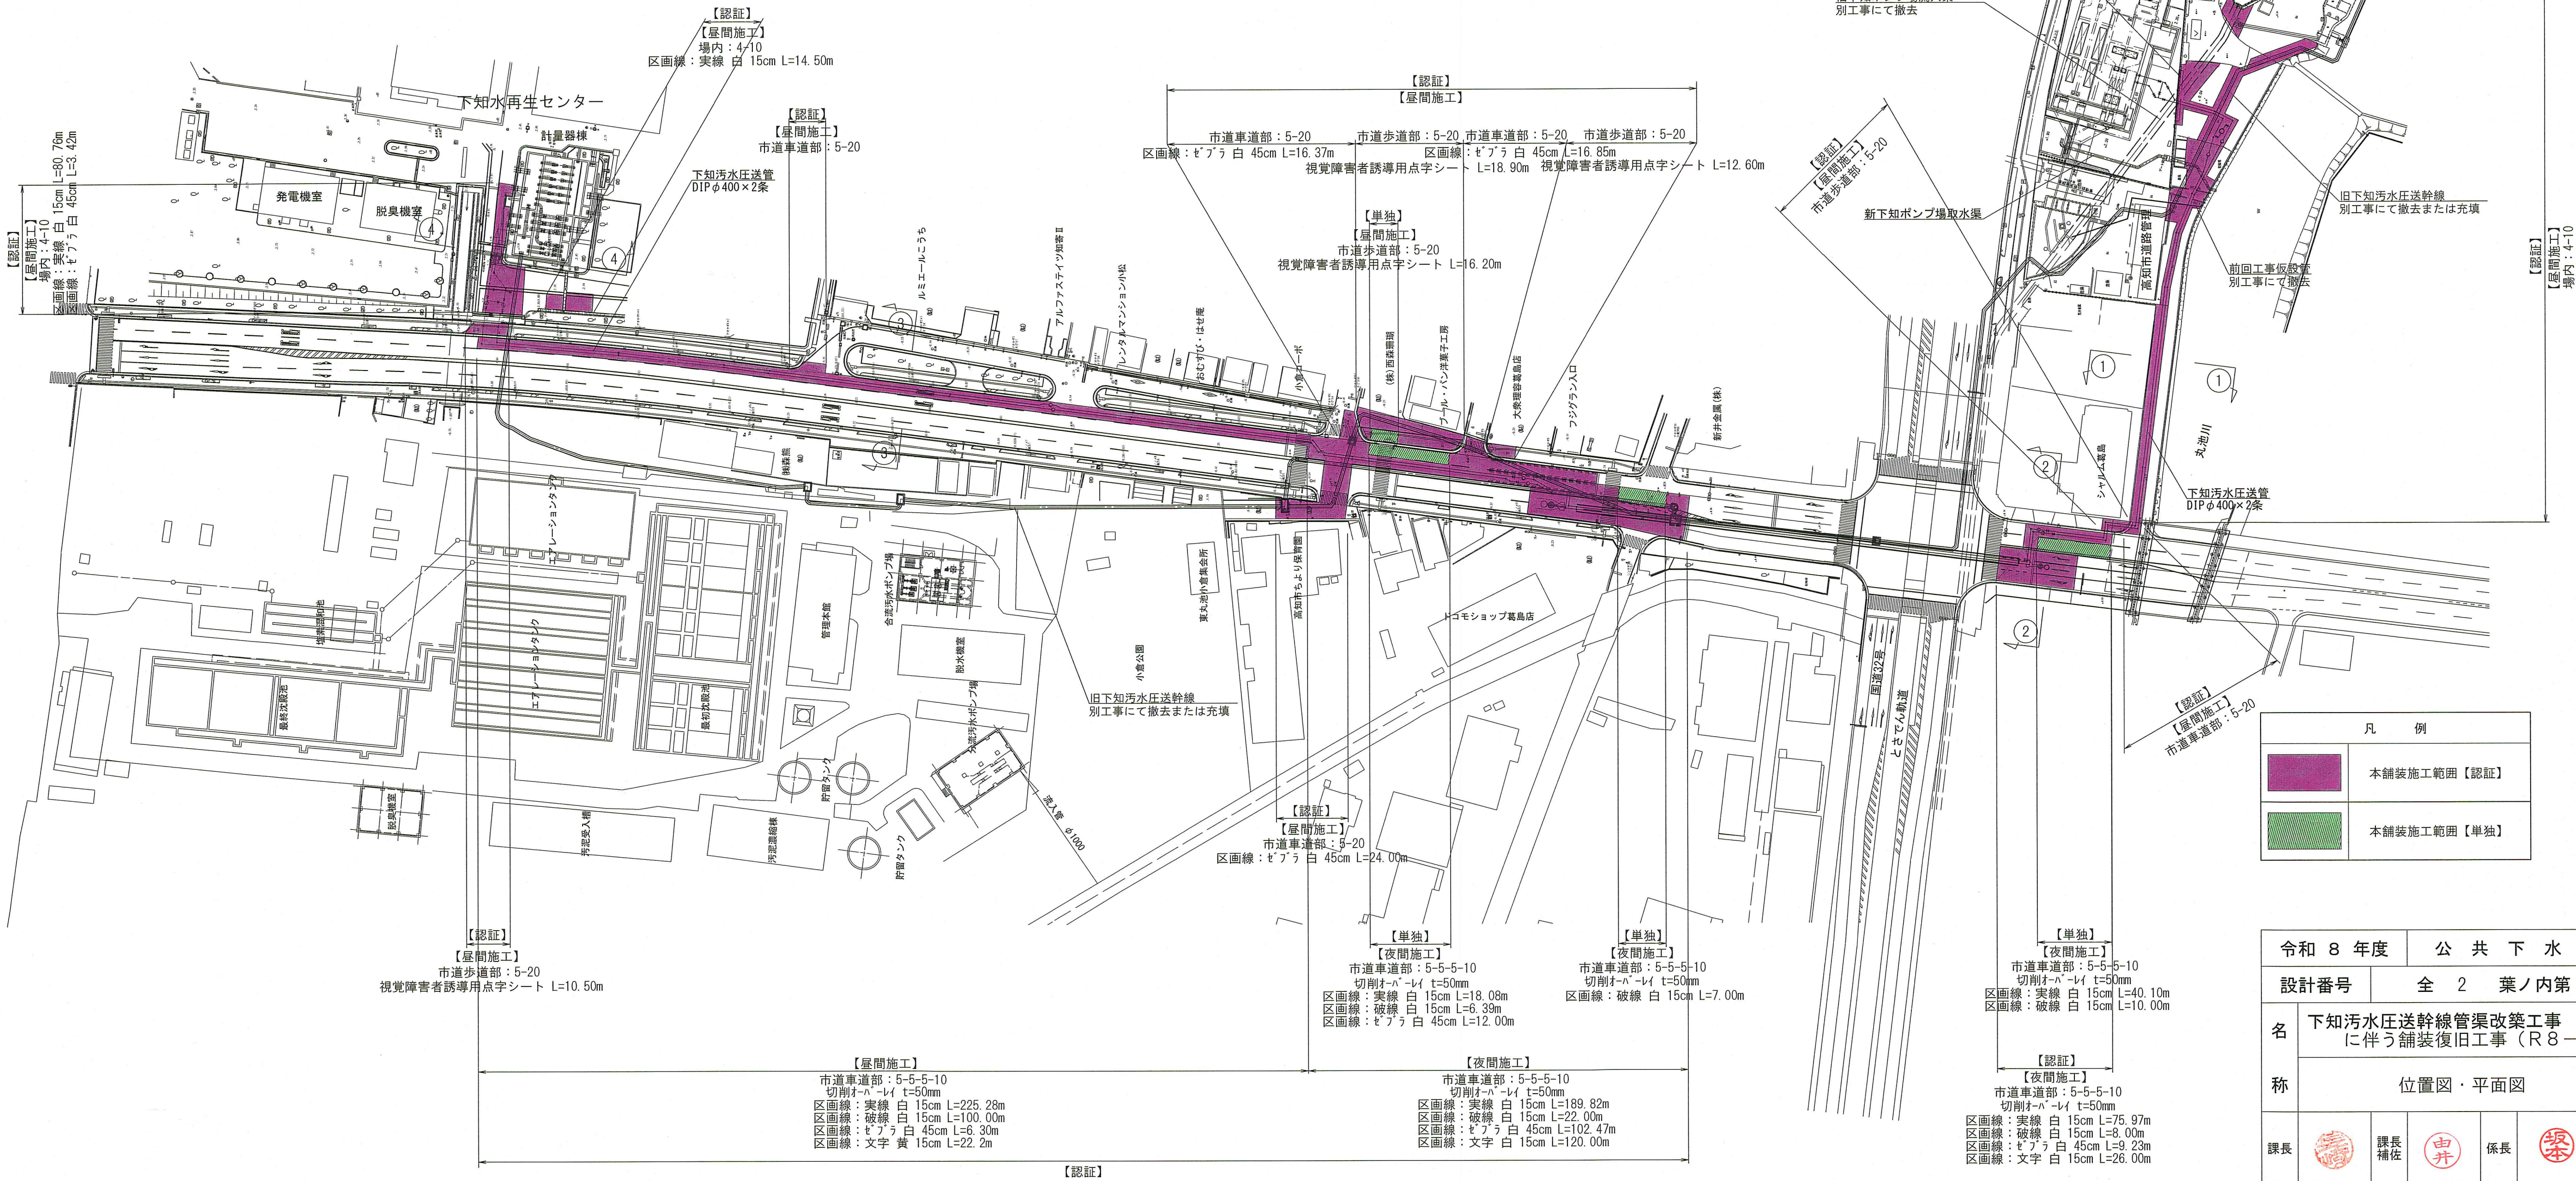

平面図 S=1:1,000

種 別				舗装構成	面積(m2)
認 証	市 道	昼 間	車 道	5-5-5-10	794
			歩 道	5-20	267
		夜 間	車 道	5-5-5-10	1140
	場 内	昼 間	車 道	4-10	1030
単 独	市 道	昼 間	歩 道	5-20	24
		夜 間	車 道	5-5-5-10	207

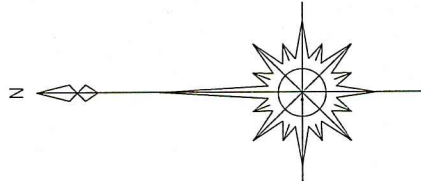

凡 例	
	本舗装施工範囲【証明】
	本舗装施工範囲【単独】


令和 8 年度		公 共 下 水 道 事 業	
設計番号	全 2	葉ノ内第 1 号	
名 称	下知汚水圧送幹線管渠改築工事 に伴う舗装復旧工事 (R8-1)		縮 尺 図 示
課長		課長 補佐	
係長		係	
高知市上下水道局下水道整備課			

横 断 图 S=1:100

① — ①



② — ②

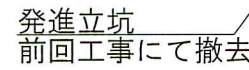


③ — ③



$$\textcircled{4} - \textcircled{4}$$


舗装構成図 S=1:20


市道①(車道)

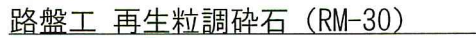


市道②(車道)

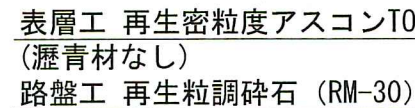

市道③(歩道)

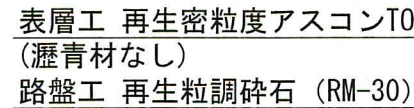

場内（車道）

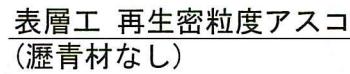

令和 8 年度		公 共 下 水 道 事 業					
設計番号		全 2 葉ノ内第 2 号					
名 称	下知汚水圧送幹線管渠改築工事 に伴う舗装復旧工事（R8－1）					縮 尺 図 示	
	標準断面図・舗装構成図						
課長		課長 補佐		係長		係	
高知市上下水道局下水道整備課							