


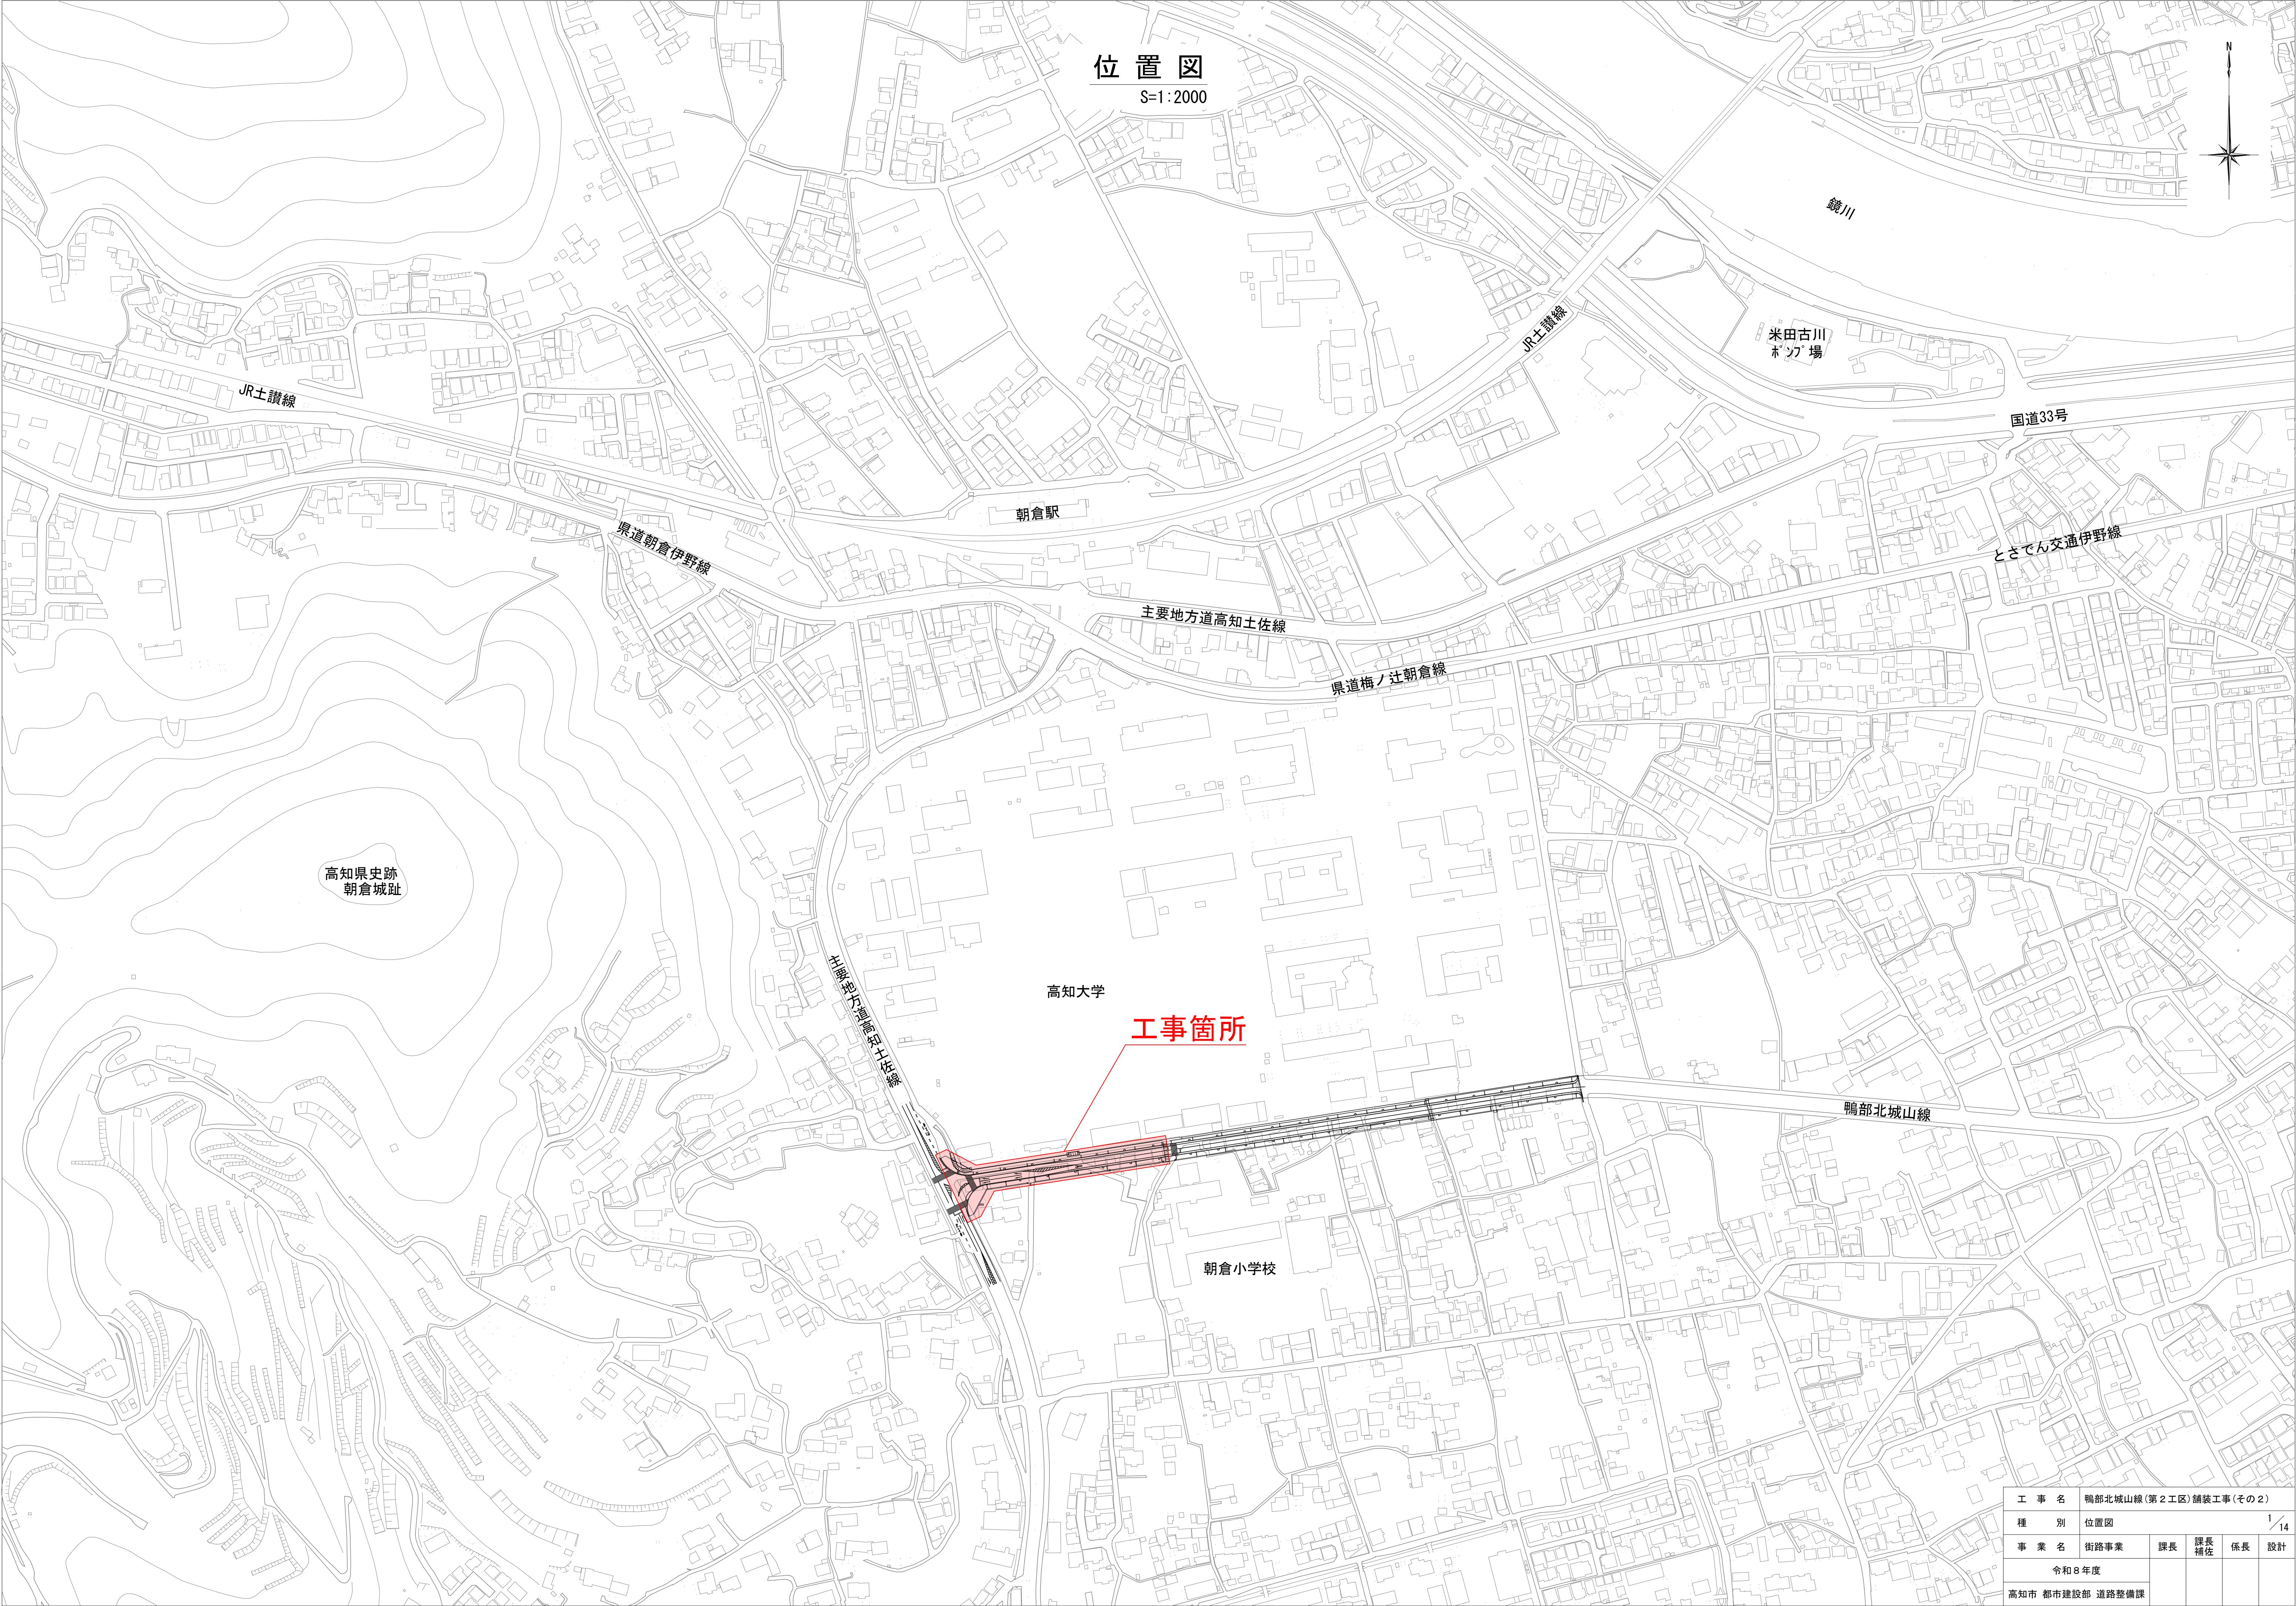


位置図

S=1:2000

工事名	鴨部北城山線(第2工区)舗装工事(その2)			
種別	位置図			1/14
事業名	街路事業	課長	課長補佐	係長 設計
令和8年度				
高知市 都市建設部 道路整備課				


平面図
S=1 : 600

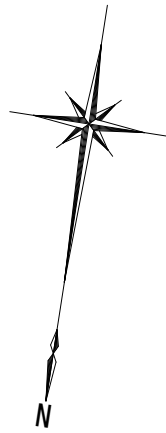

排水性舗装（車道）	A=1,458㎡	管渠型側溝	L=308.0m	歩車道境界ﾌﾞﾛｯｸ	L=329.4m
透水性舗装（歩道）	A=738㎡	管渠型側溝樹	N=16基	植樹樹	N=13箇所
ｱｽﾌﾙﾄ舗装（歩道）	A=58㎡	自由勾配側溝（W=300mm）	L=48.8m	L型側溝	L=7.8m

工 事 名	鴨部北城山線(第2工区)舗装工事(その2)				
種 別	平面図				2 / 14
事 業 名	街路事業	課長	課長補佐	係長	設計
令和8年度					
高知市 都市建設部 道路整備課					

H=1 : 500
V=1 : 100

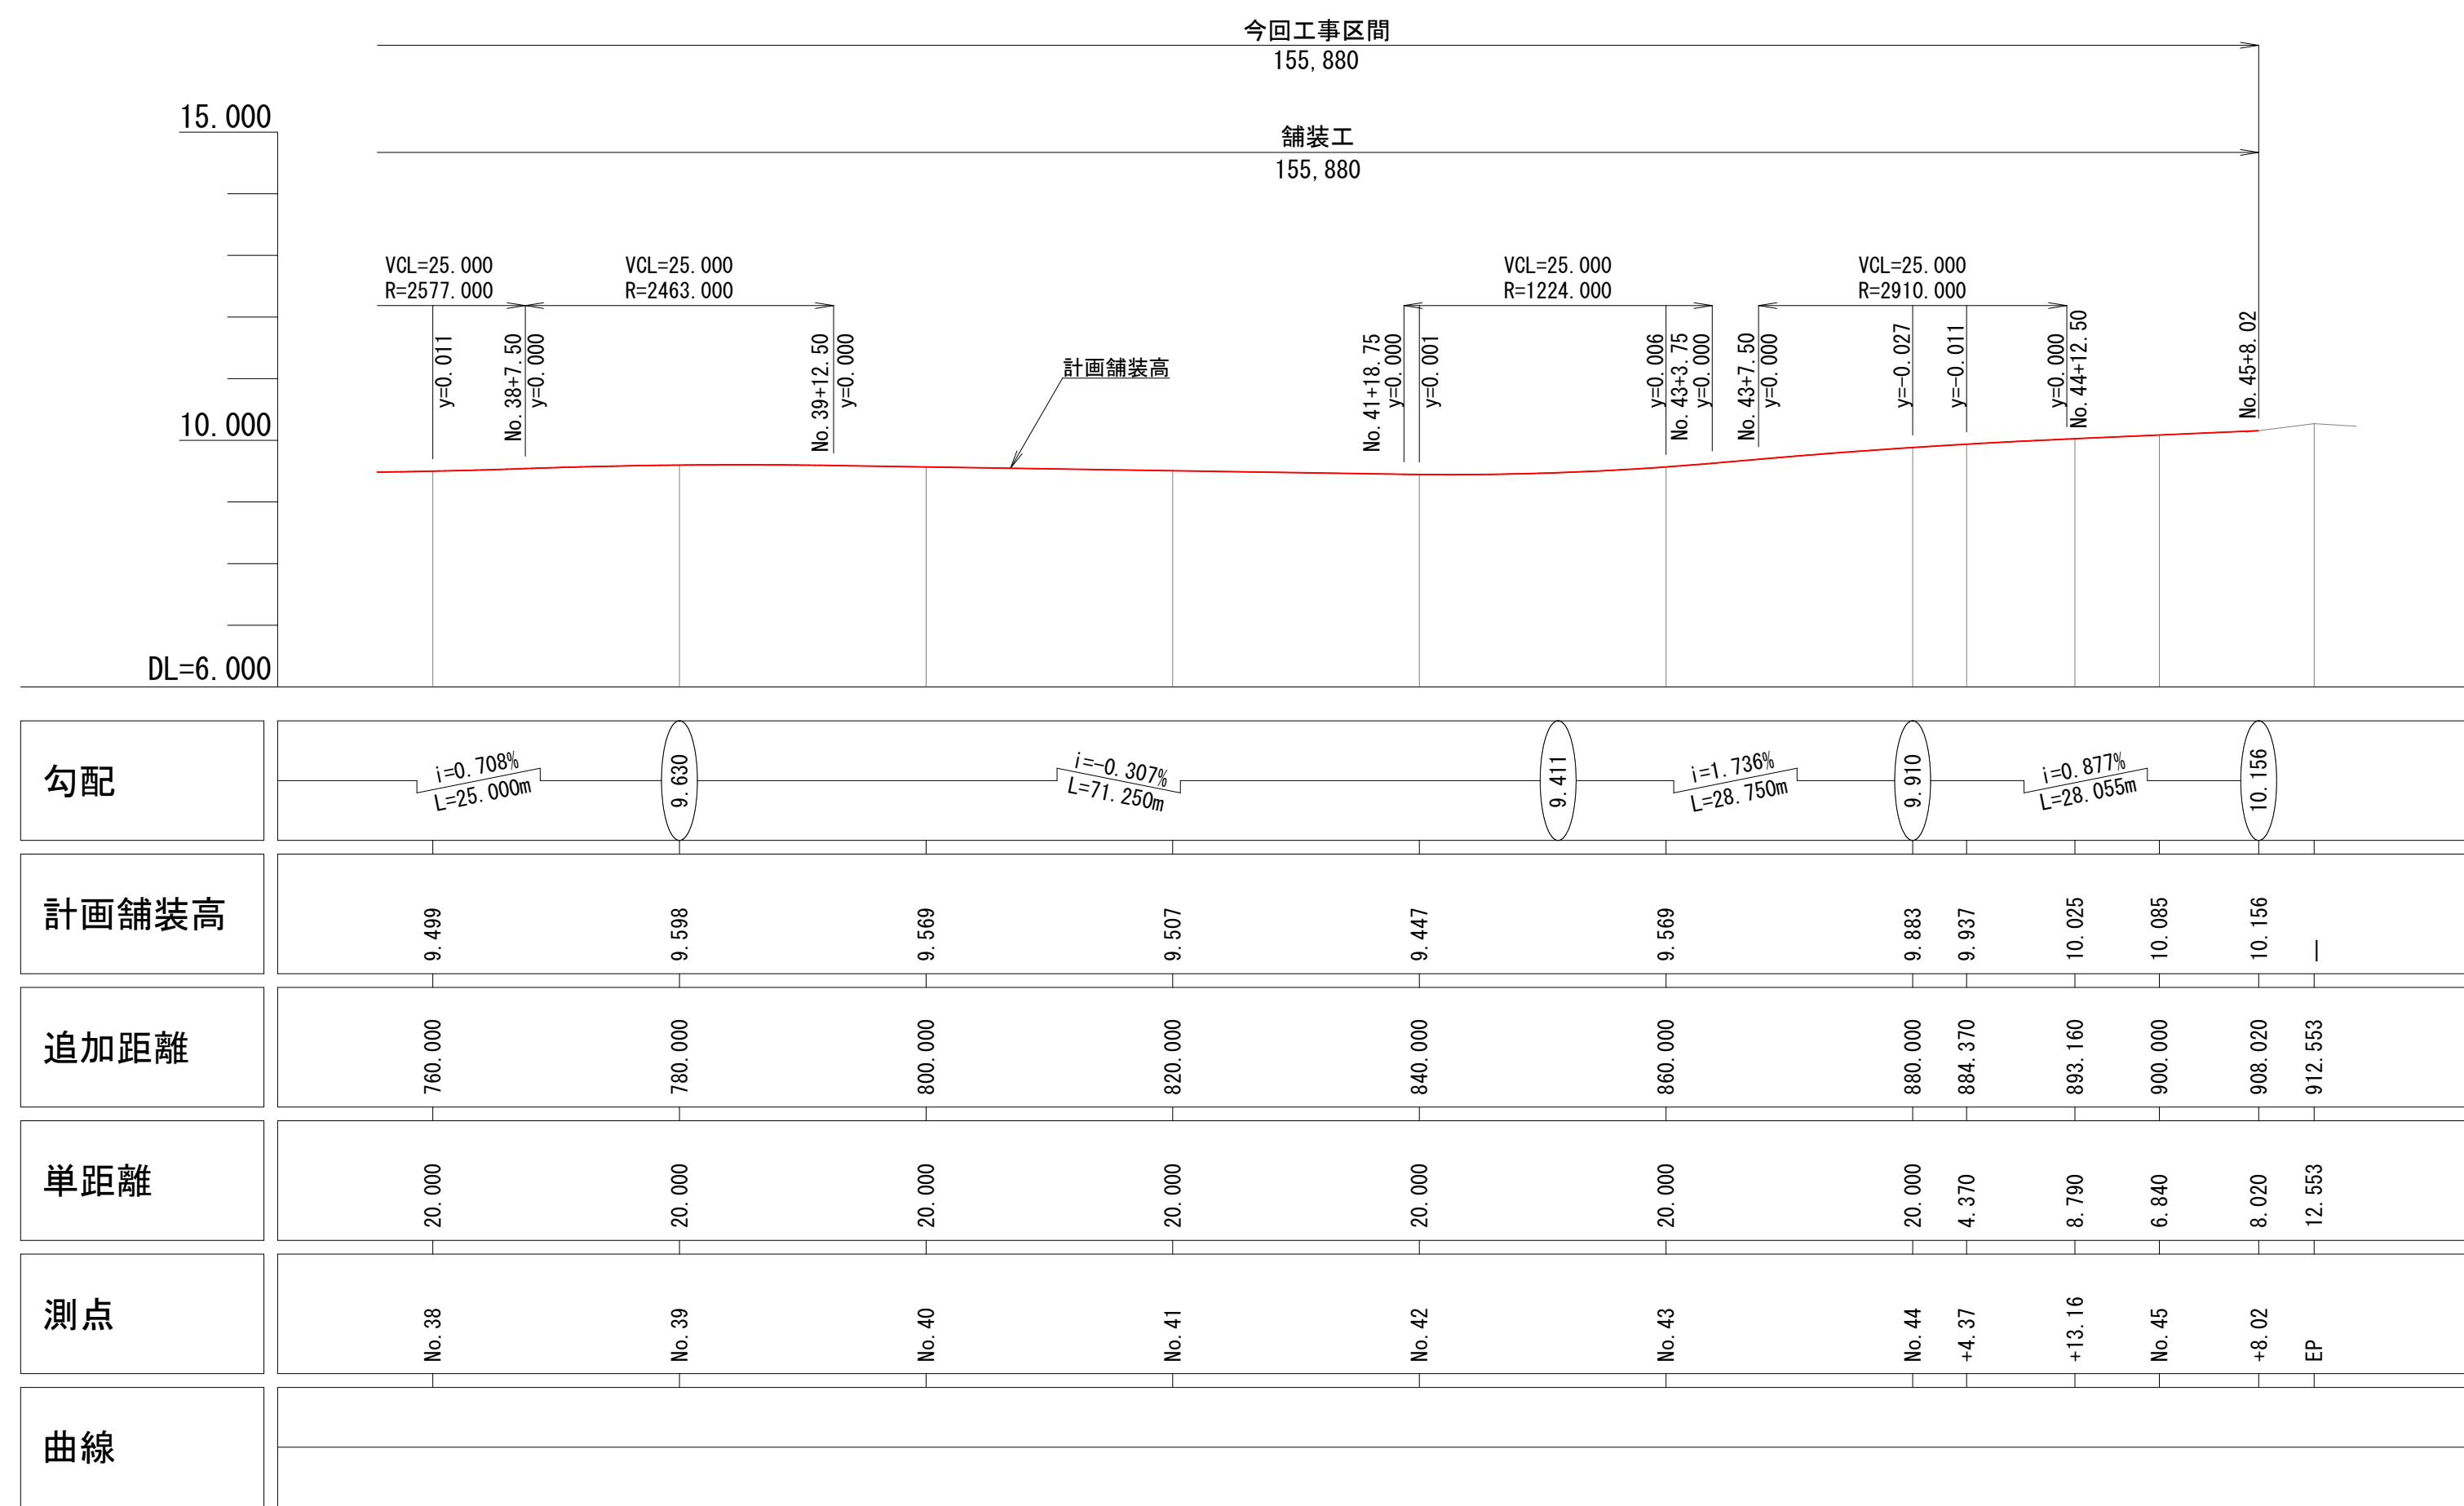

工 事 名	鴨部北城山線(第2工区)舗装工事(その2)				
種 別	縦断図				3 14
事 業 名	街路事業	課長	課長 補佐	係長	設計
令和8年度					
高知市 都市建設部 道路整備課					

S=1 : 200

FH=9.598



FH=9.447



FH=9.937



FH=9.499



FH=9.507



FH=9.883



FH=9.485



FH=9.569




FH=9.569



工 事 名	鴨部北城山線(第2工区)舗装工事(その2)				
種 別	横断図				4 / 14
事 業 名	街路事業	課長	課長 補佐	係長	設計
令和8年度					
高知市 都市建設部 道路整備課					


管渠型側溝・歩道側溝・L型側溝・集水柵工図(展開図)

平面図
S=1:400

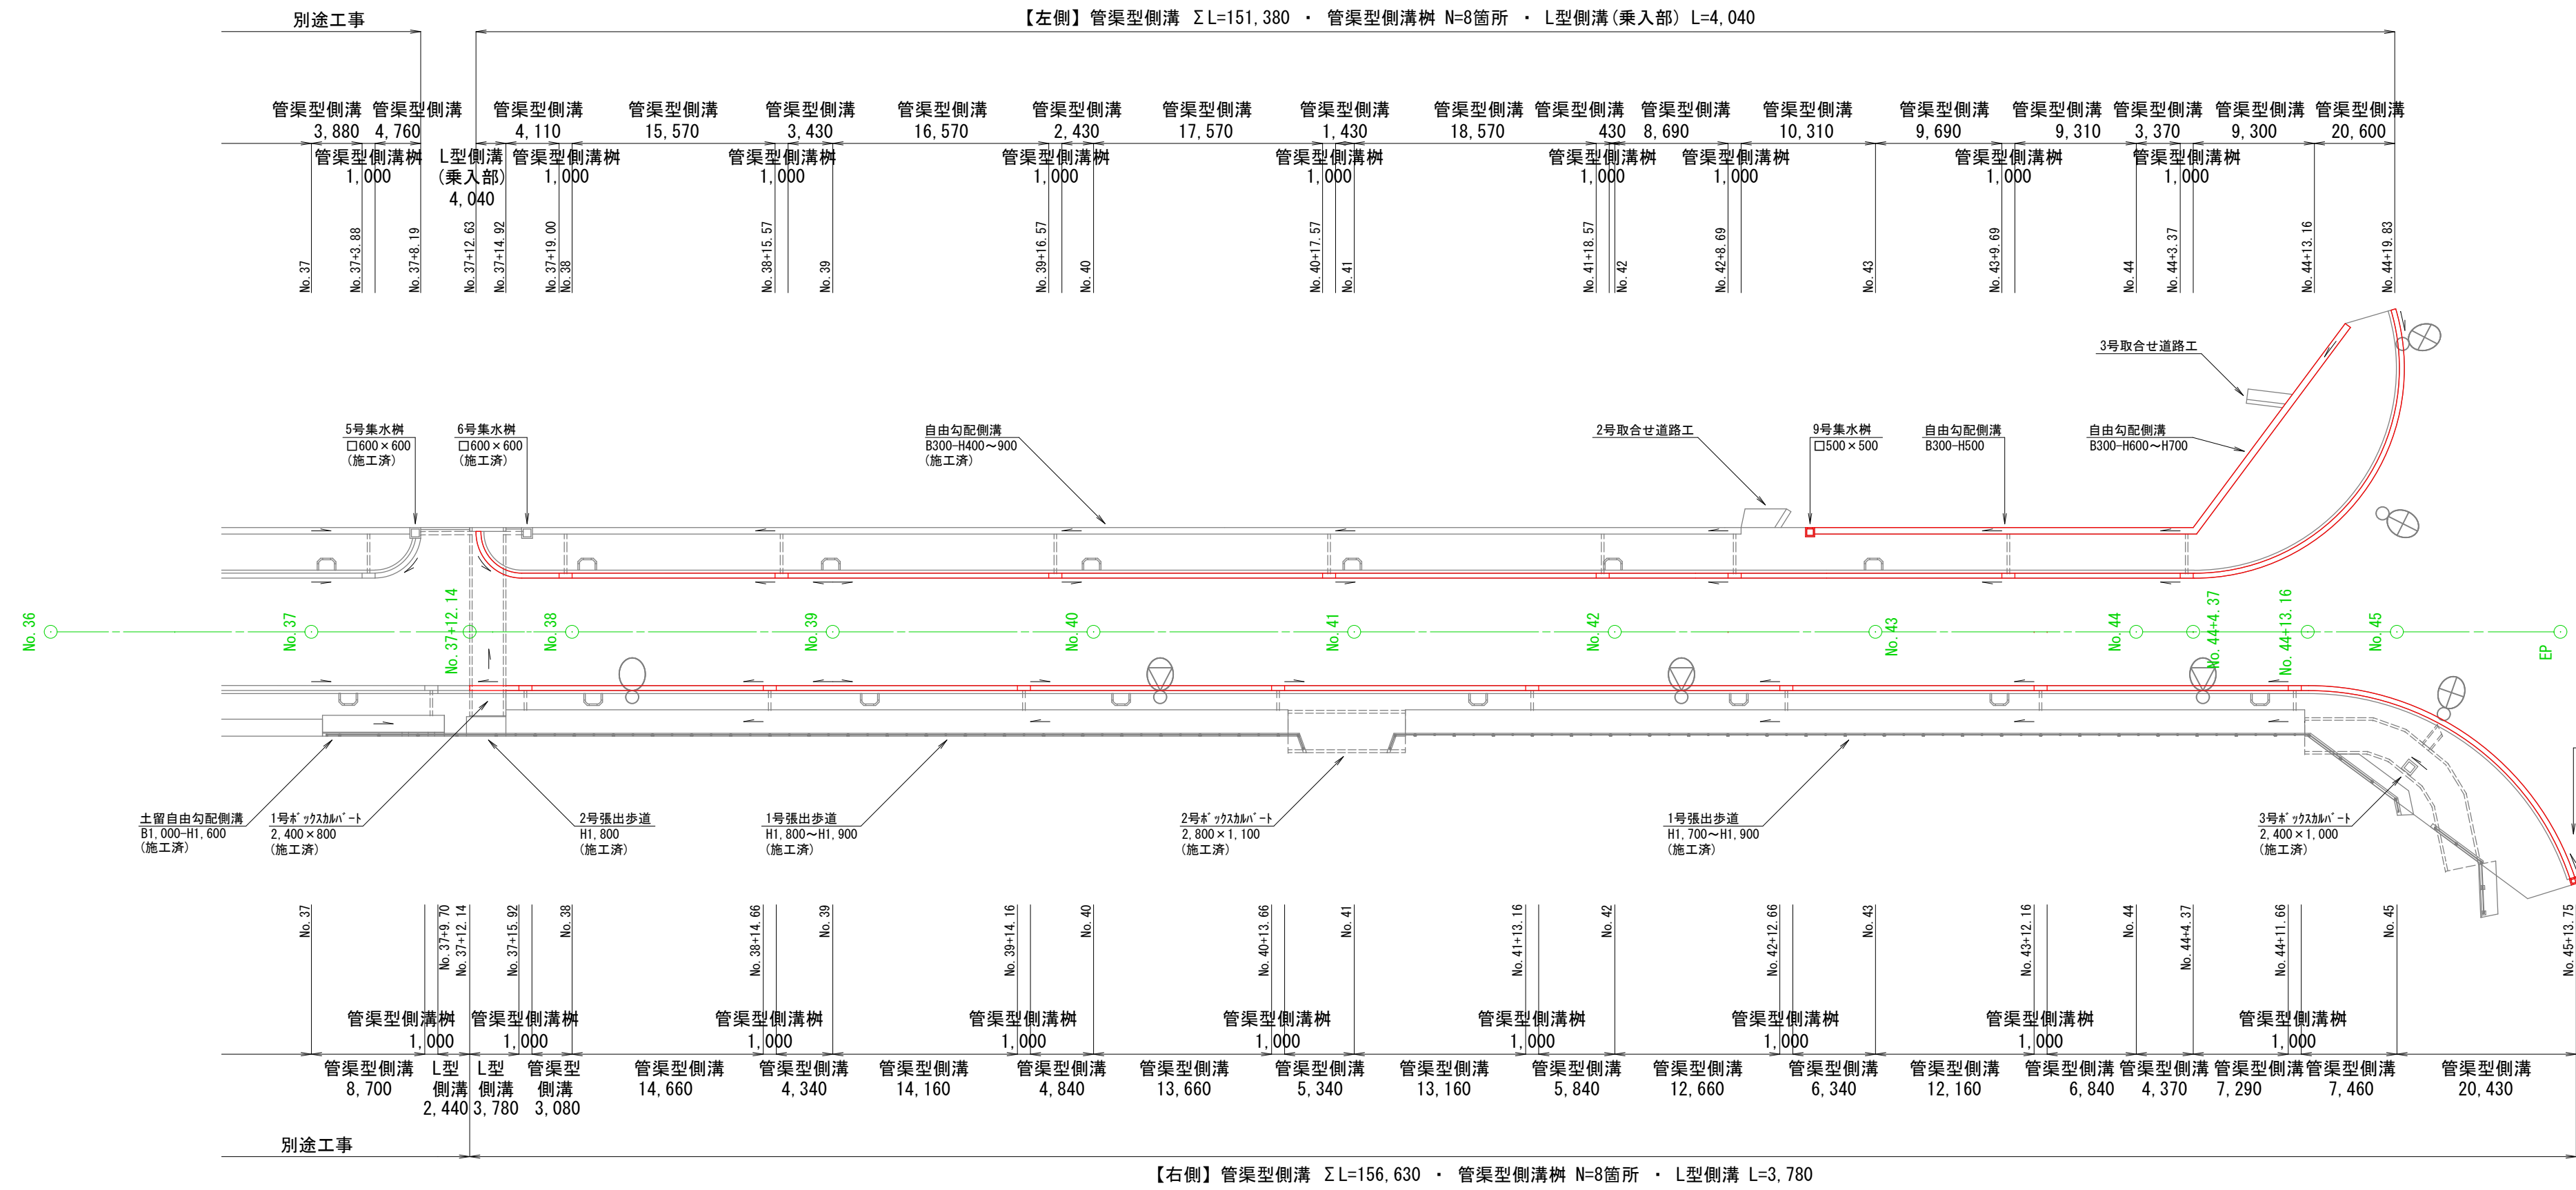

側面図
H=1:400
V=1:50

【左側】

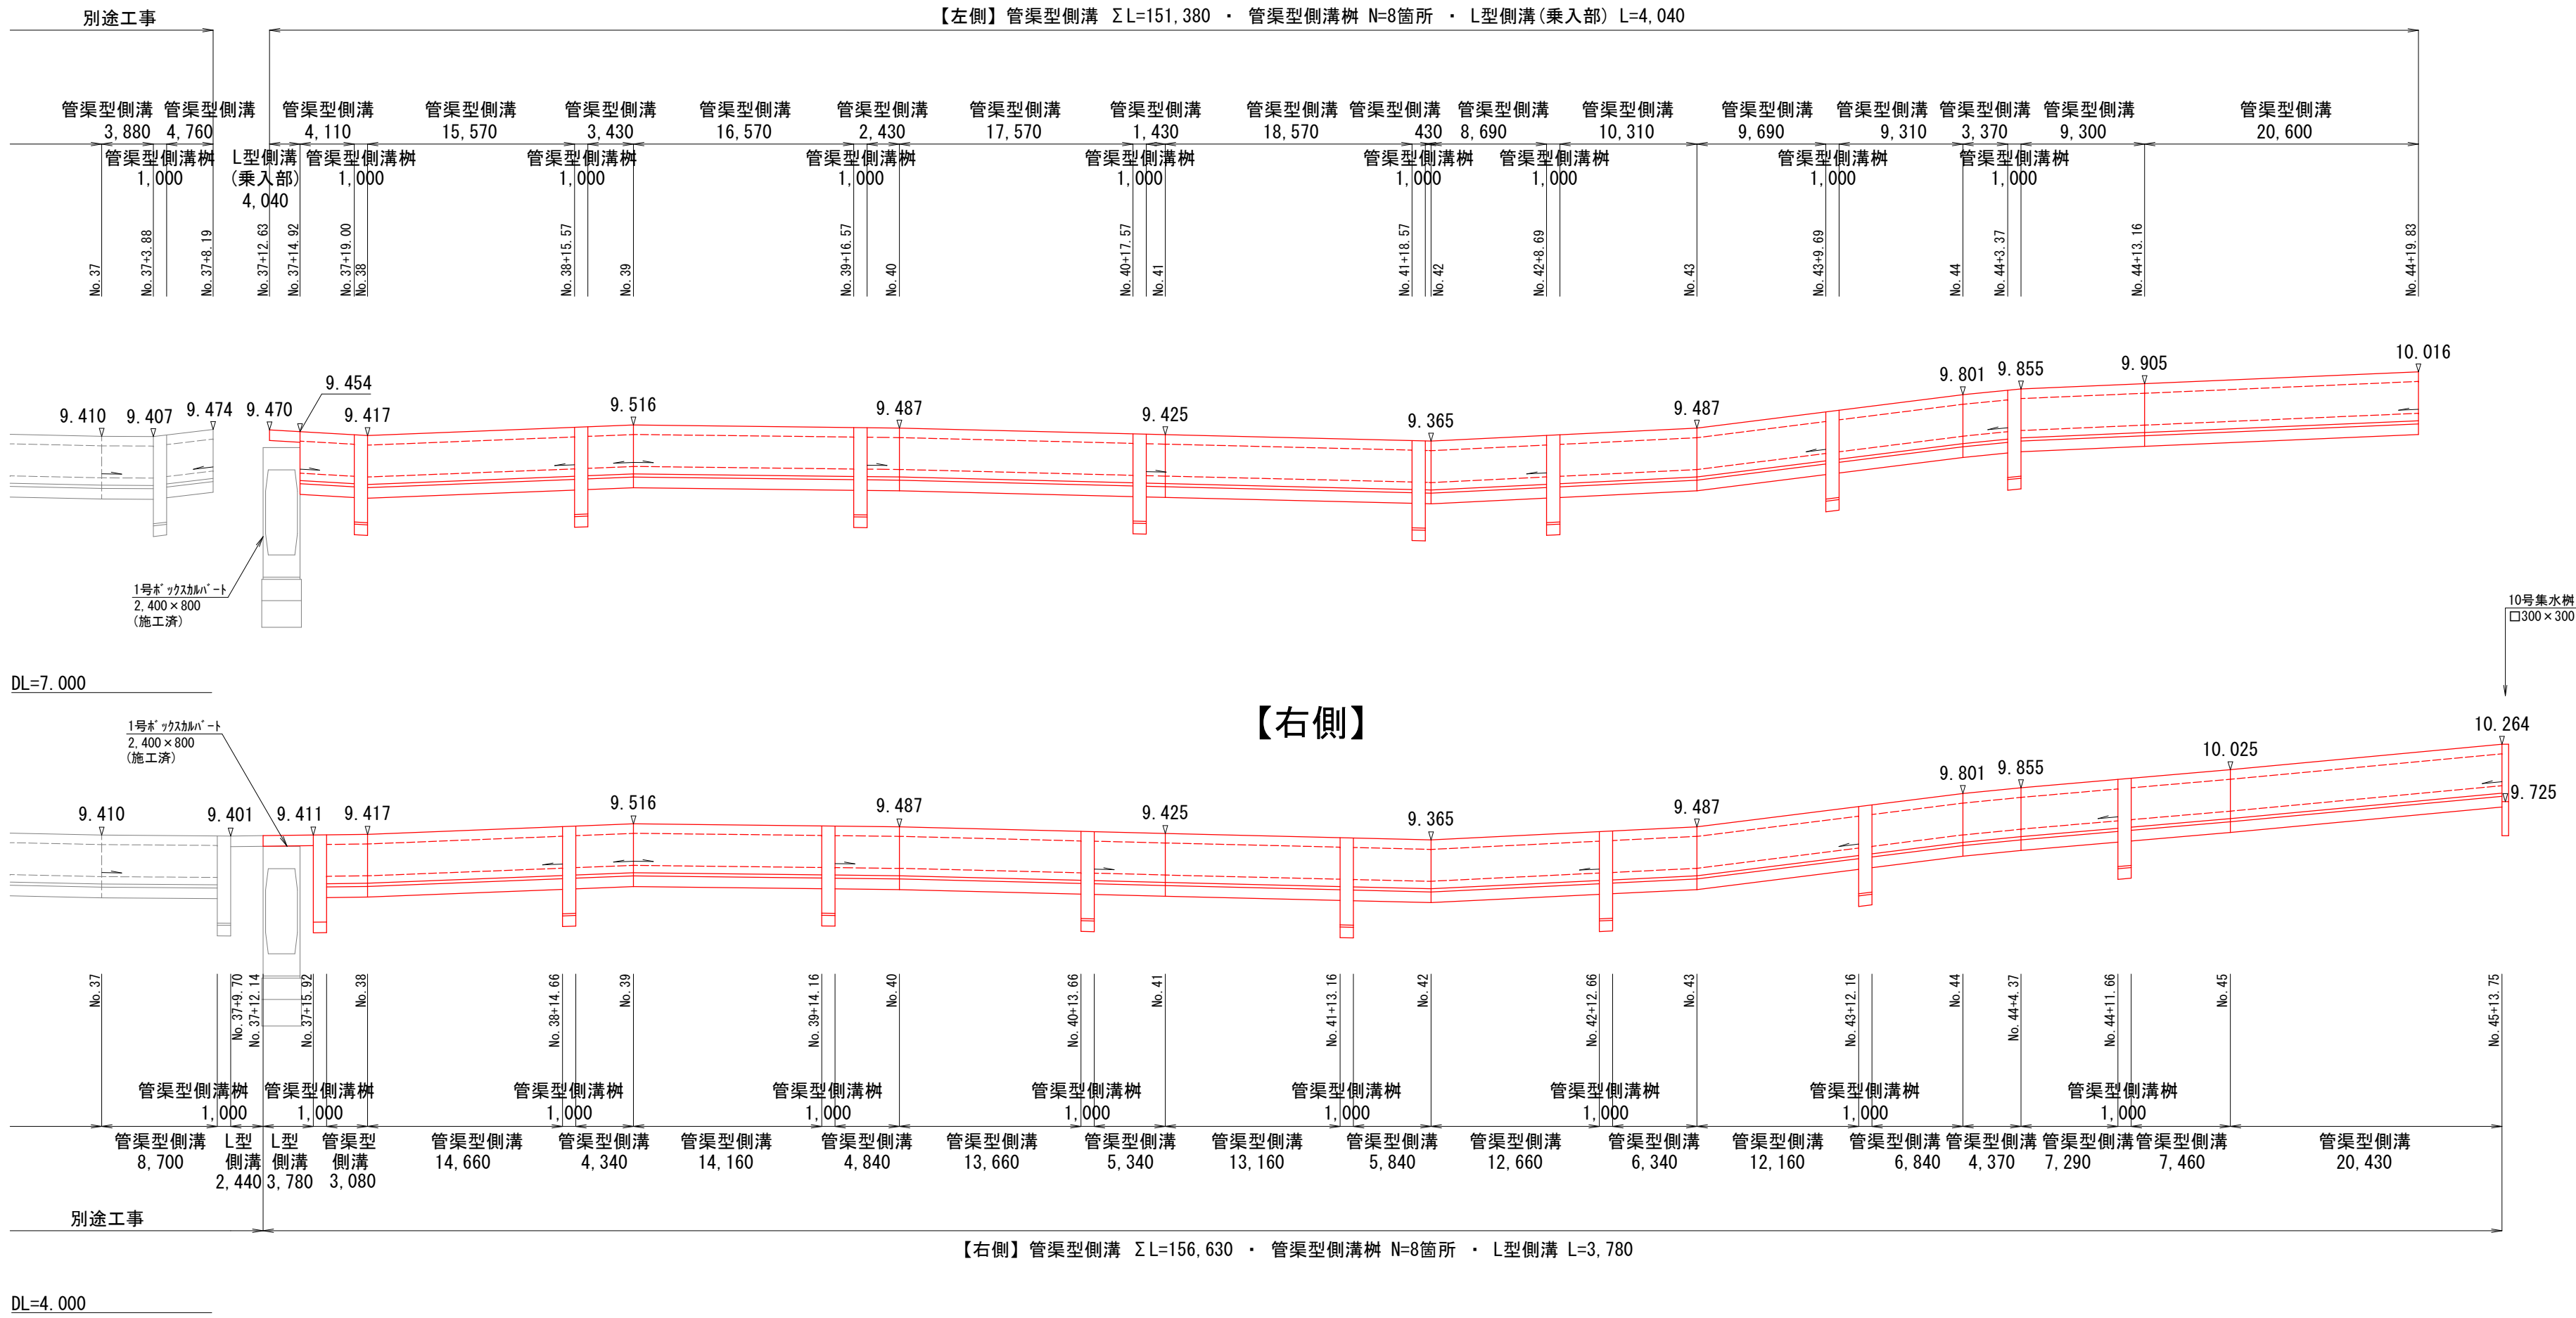


工事名	鴨部北城山線(第2工区)舗装工事(その2)				
種別	管渠型側溝・歩道側溝・L型側溝・集水柵工図(展開図)				5/14
事業名	街路事業	課長	課長補佐	係長	設計
令和8年度					
高知市	都市建設部 道路整備課				


管渠型側溝・L型側溝・集水樹工図(構造図)

S=1:10

管渠型側溝

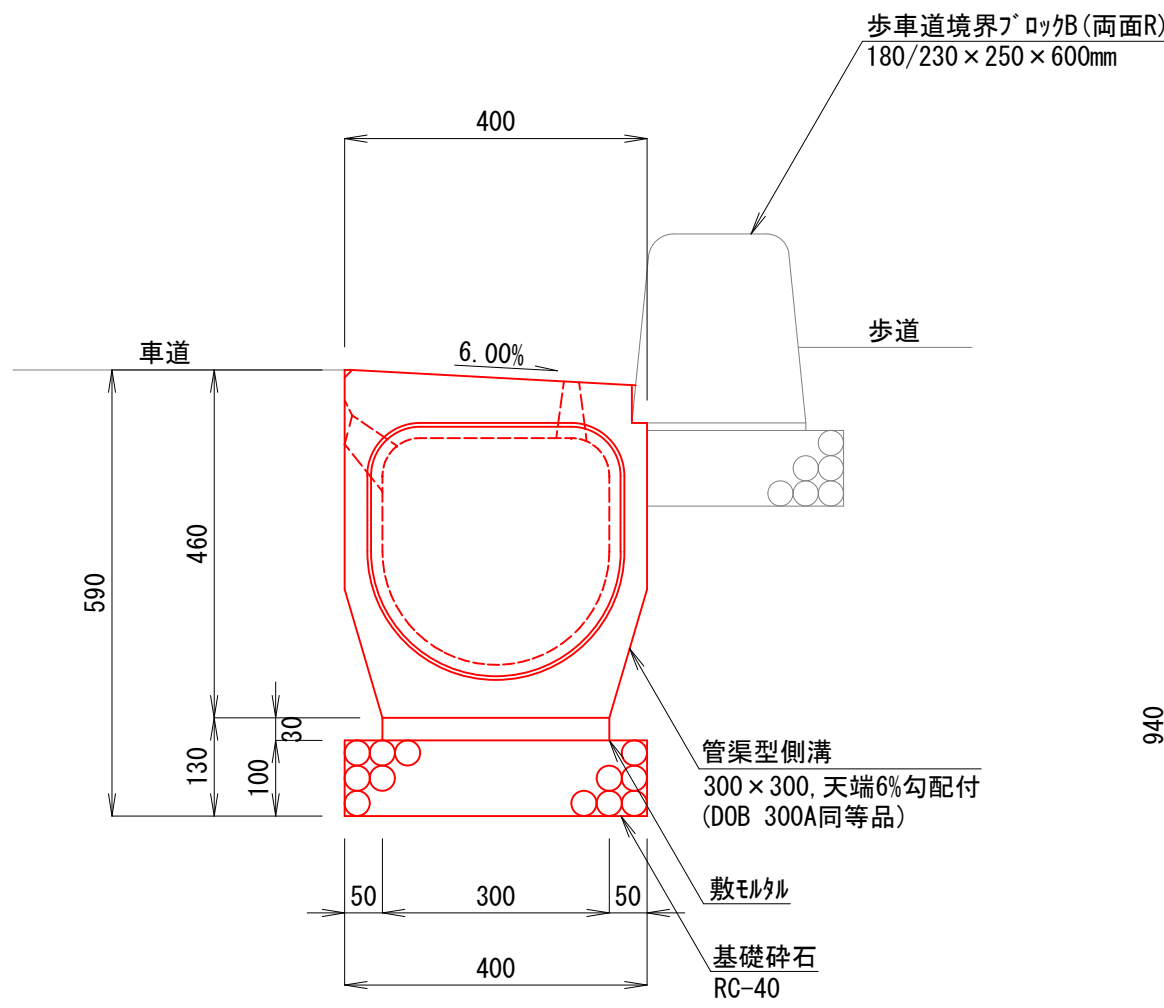


管渠型側溝樹

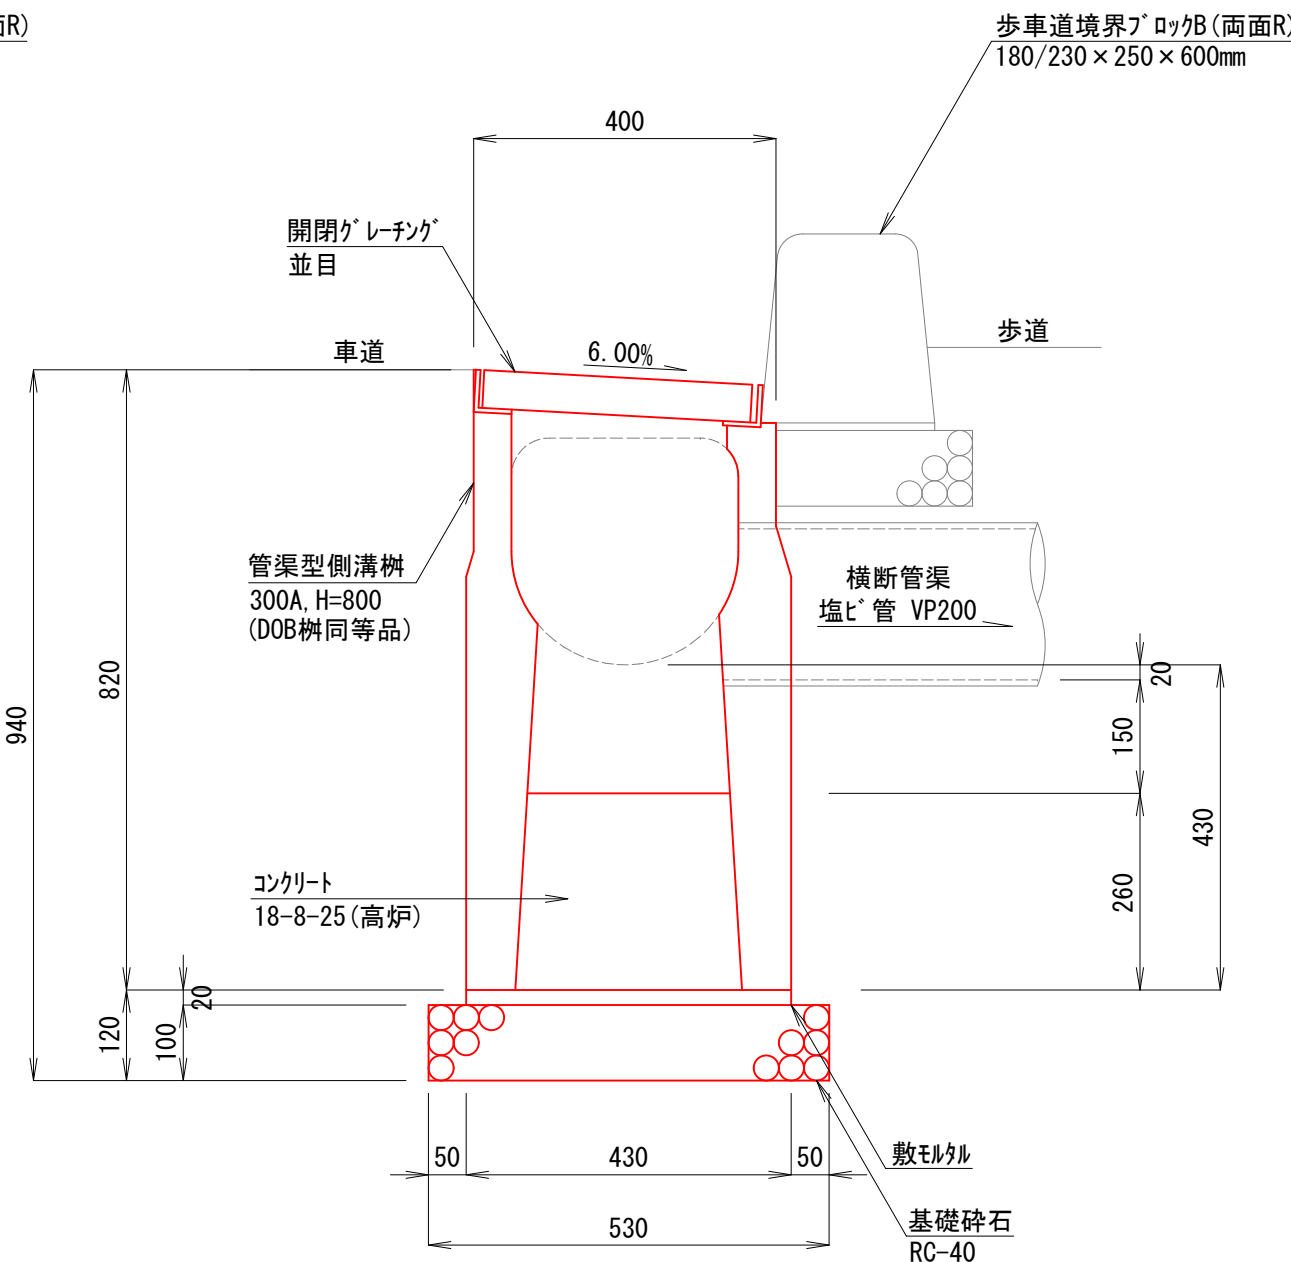


箇所当り			
工種	単位	数量	箇所数
コンクリート (R280)	m3	0.05	16

【標準部】

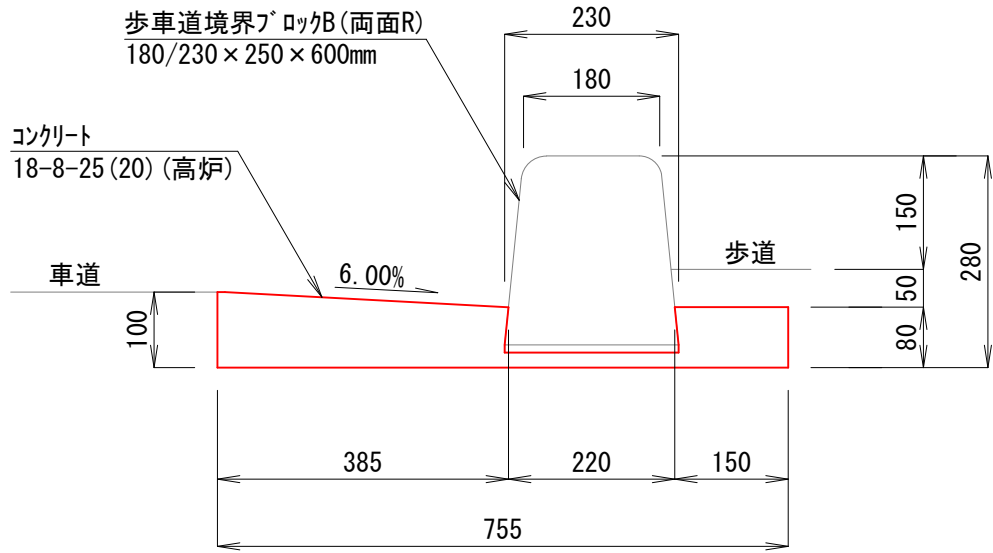

n当り		
工種	単位	数量
型枠	m2	0.18
コンクリート	m3	0.05


【乗入部】

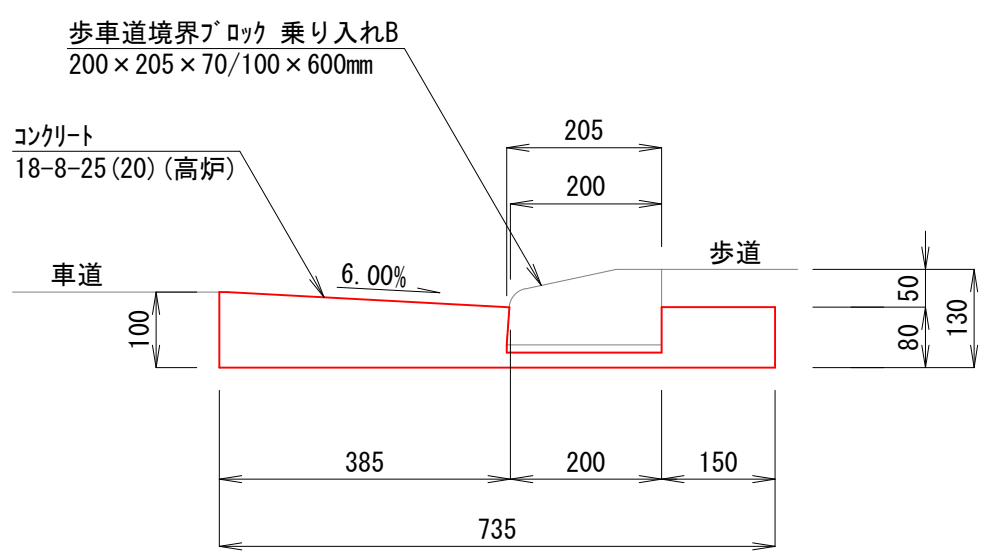


n当り		
工種	単位	数量
型枠	m2	0.18
コンクリート	m3	0.05

10号集水樹
□300×300

【A-A断面】

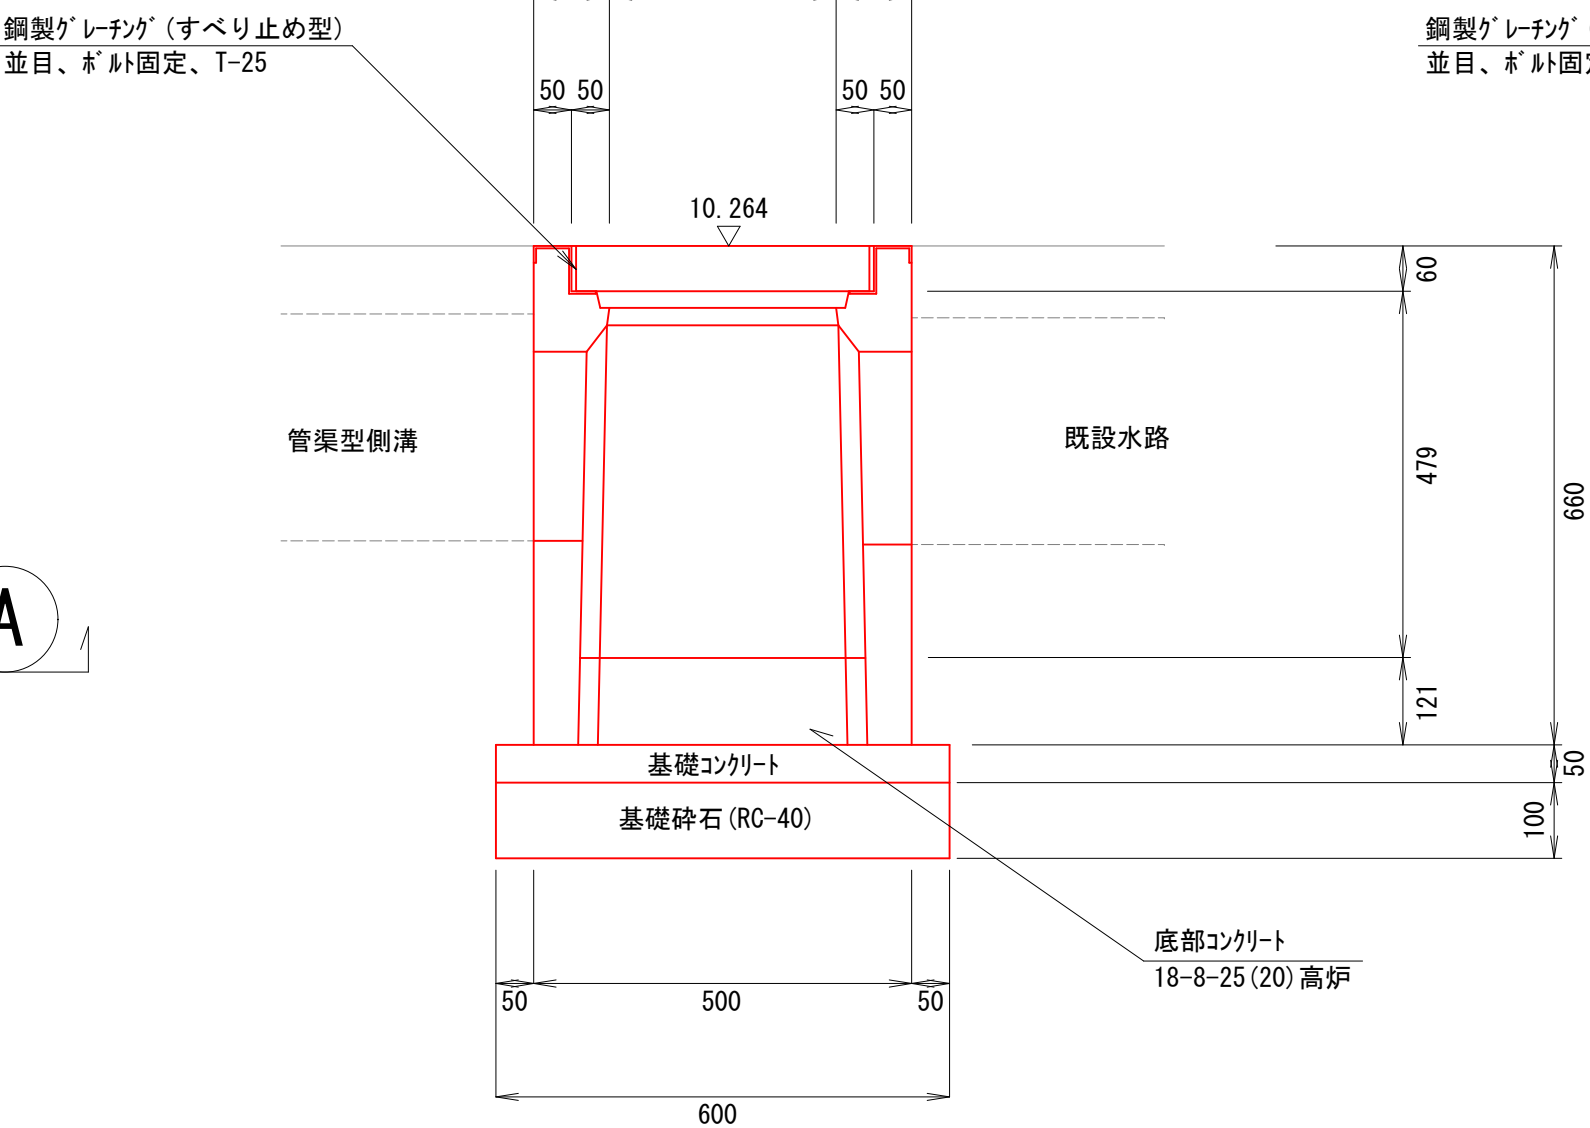

【B-B断面】

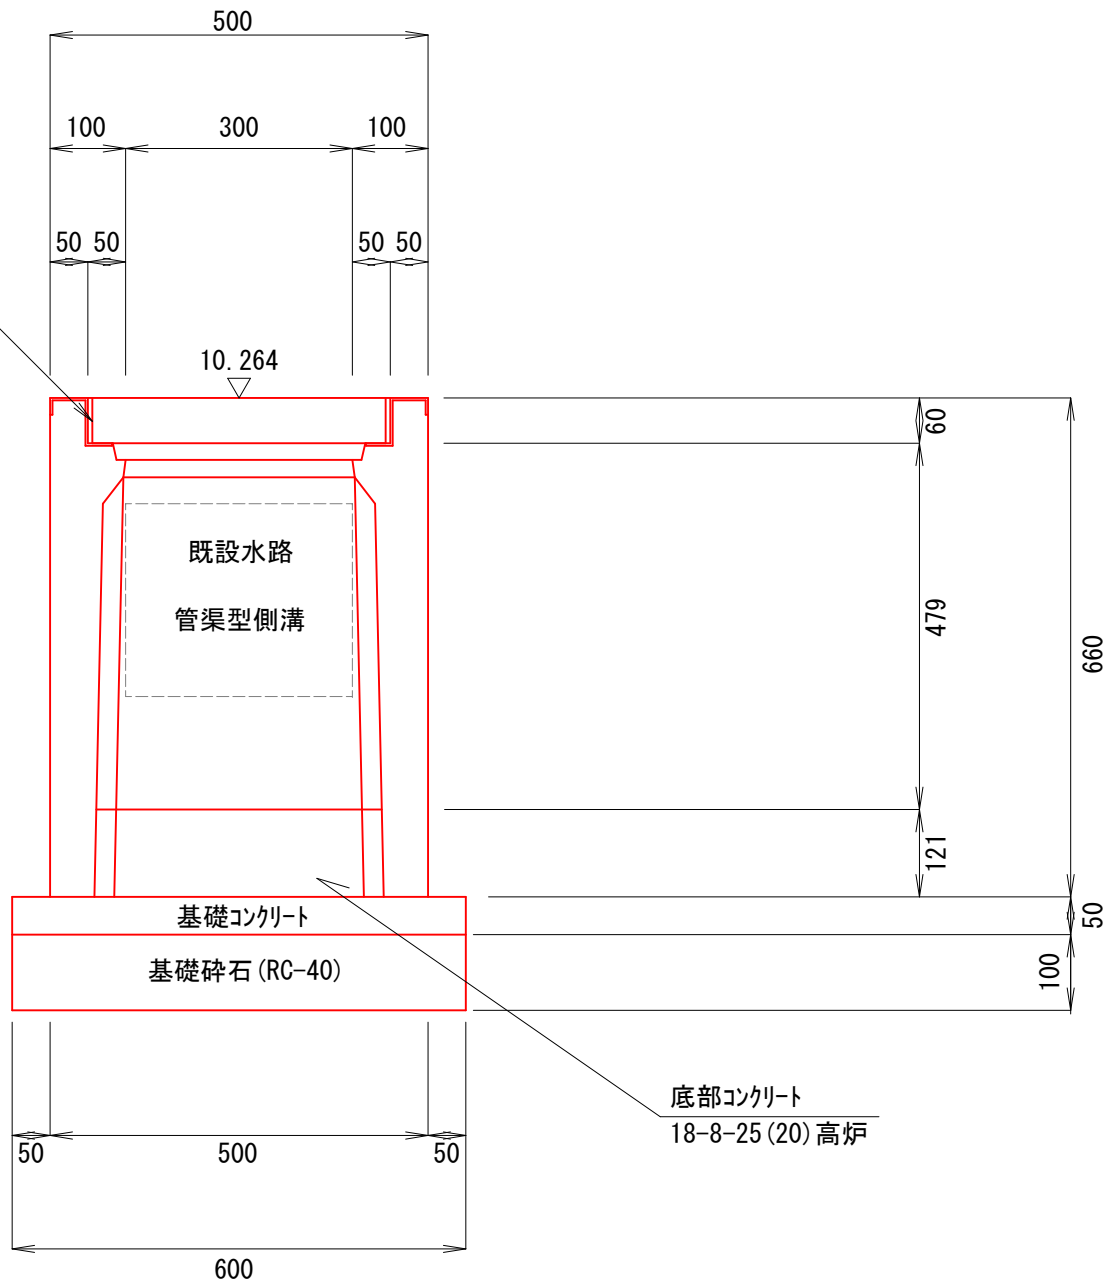


工 事 名	鴨部北城山線(第2工区)舗装工事(その2)				
種 別	管渠型側溝・L型側溝・集水樹工図(構造図)				6 / 14
事 業 名	街路事業	課長	課長補佐	係長	設計
令和8年度					
高知市 都市建設部 道路整備課					

歩道側溝展開図

側面図

H=1:200
V=1:50

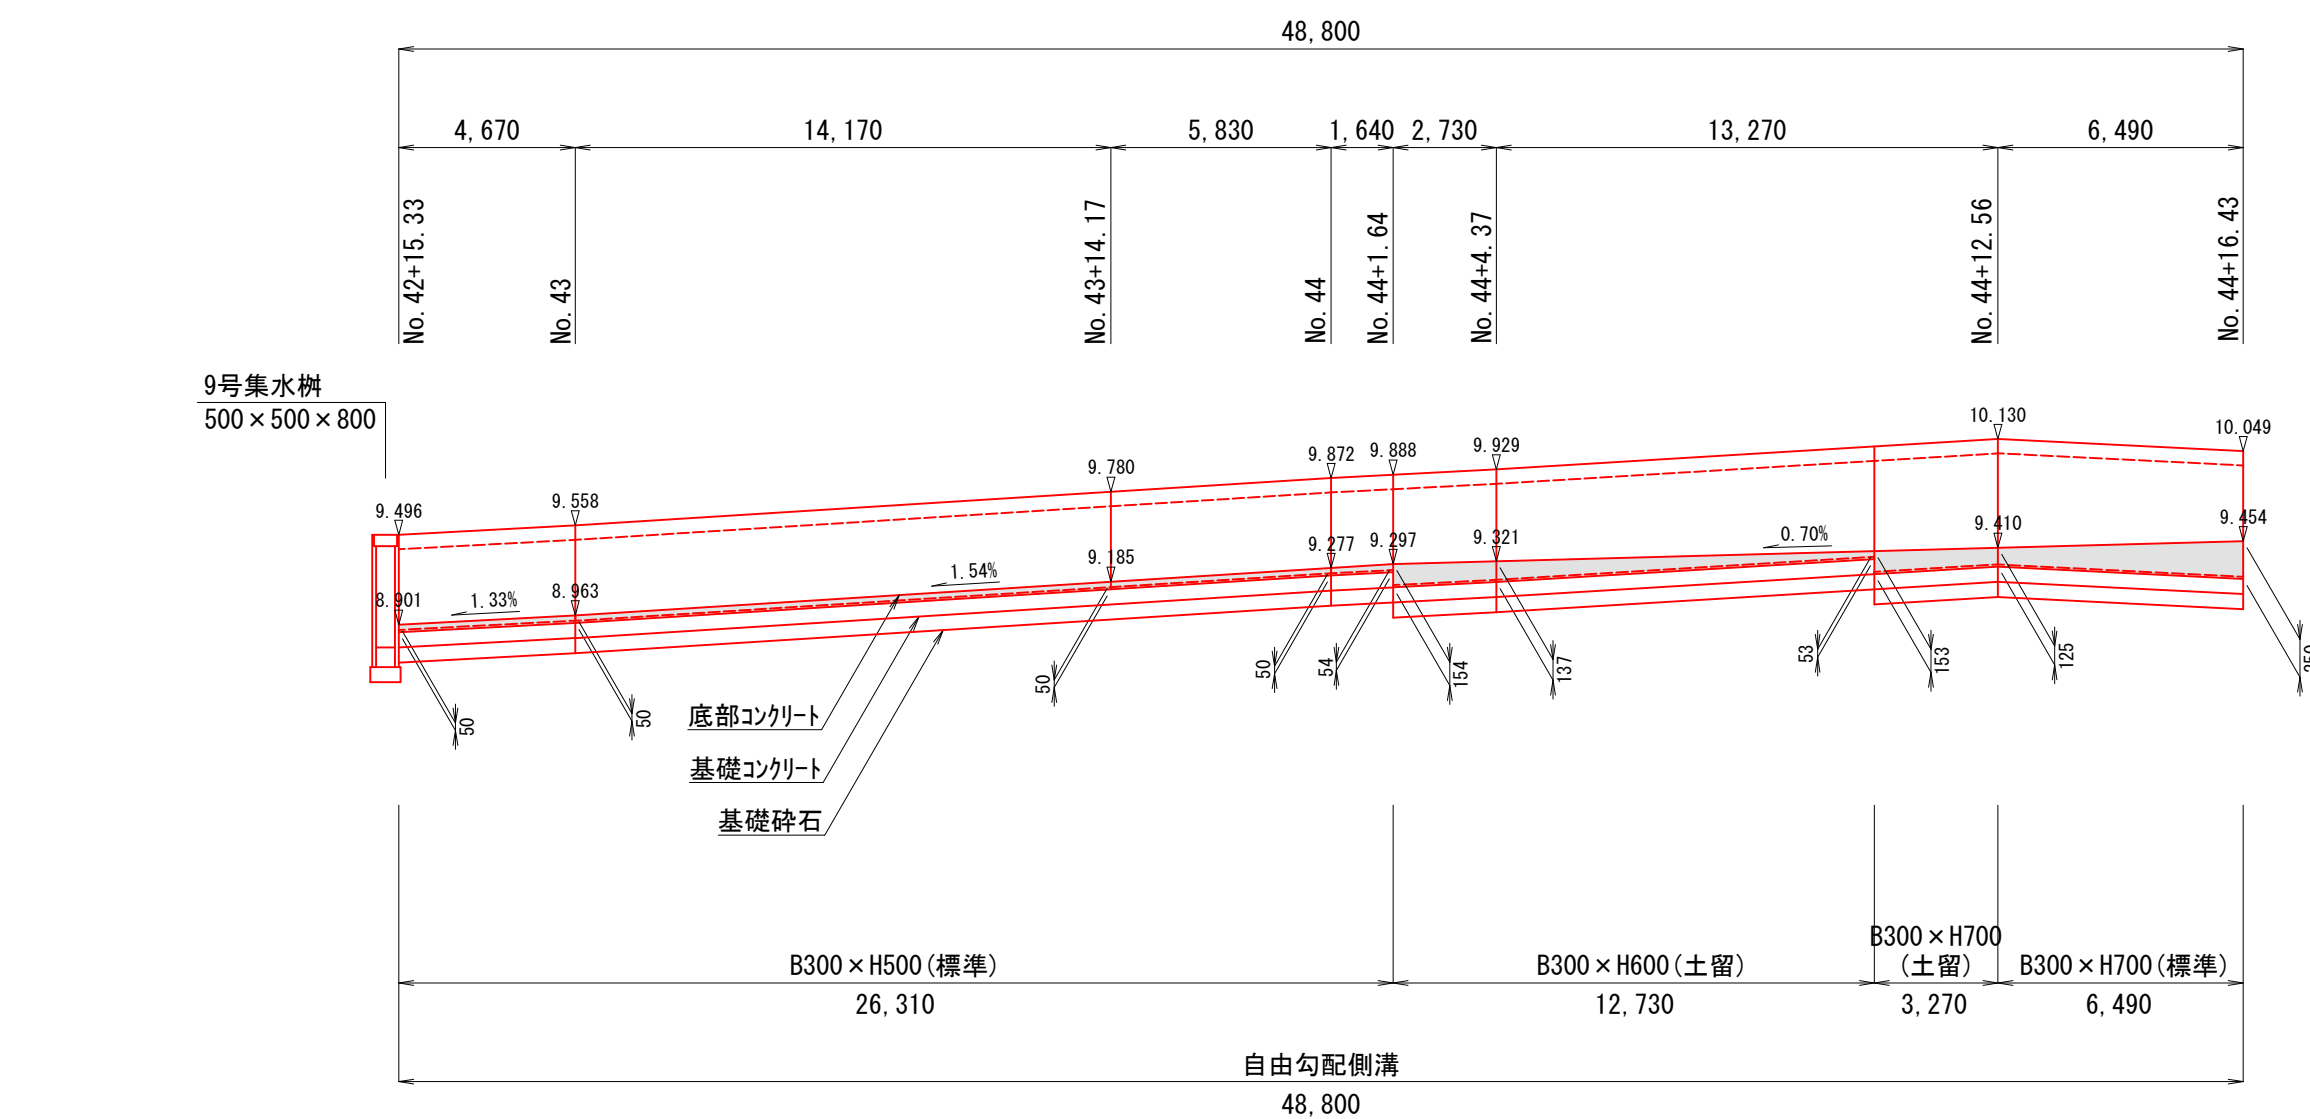


DL=5.000


構造図

S=1:25


9号集水枋
□500×500

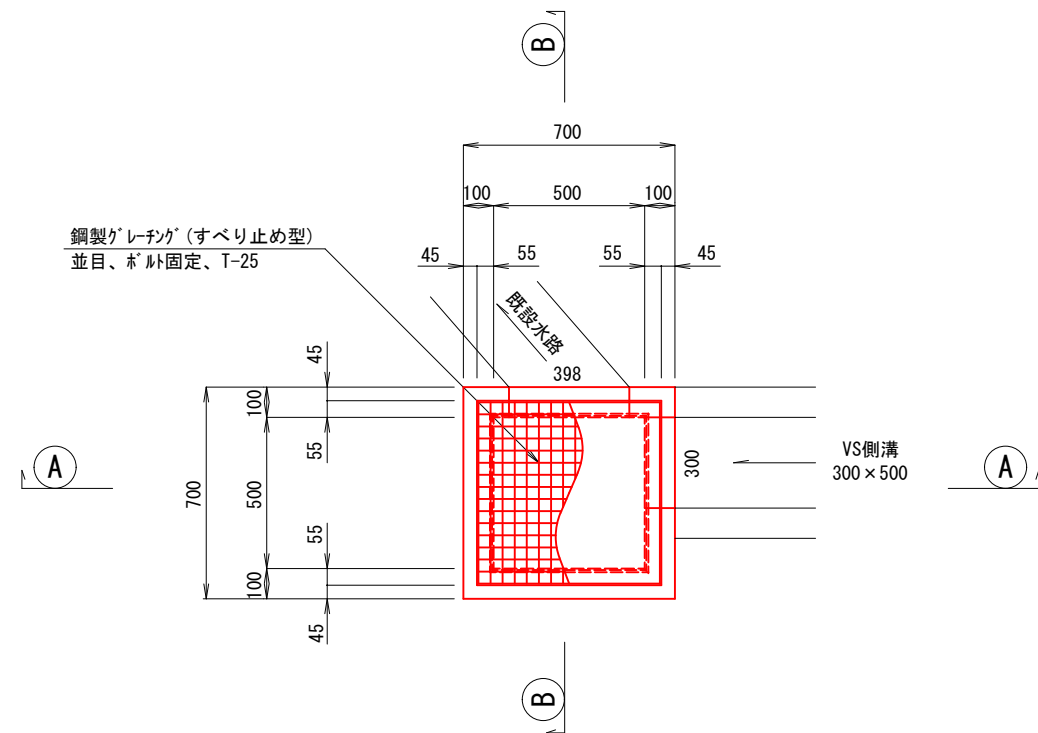


【A-A断面】

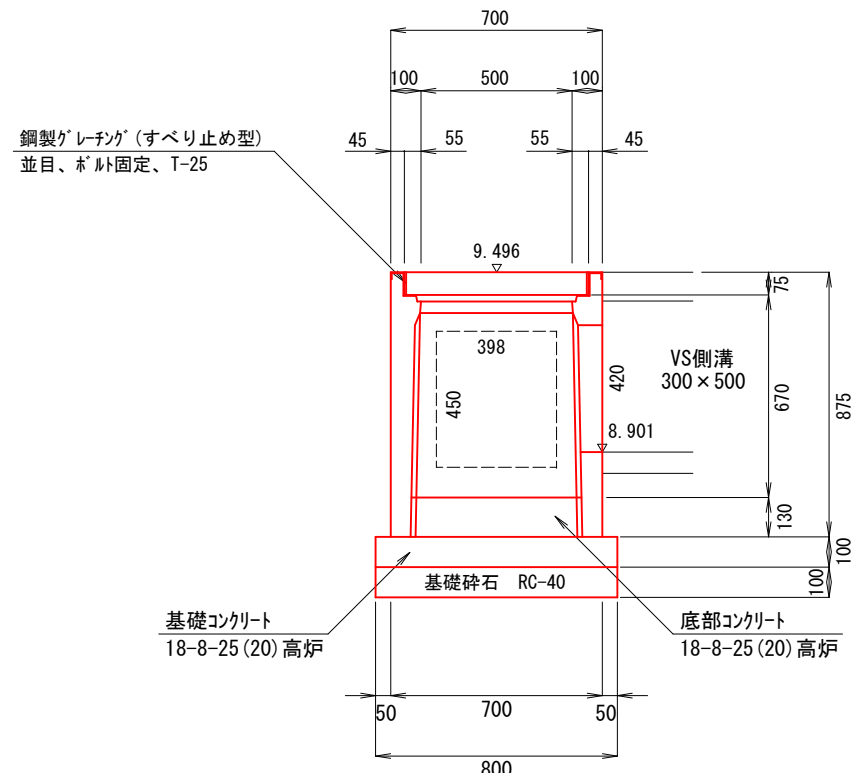

【B-B断面】

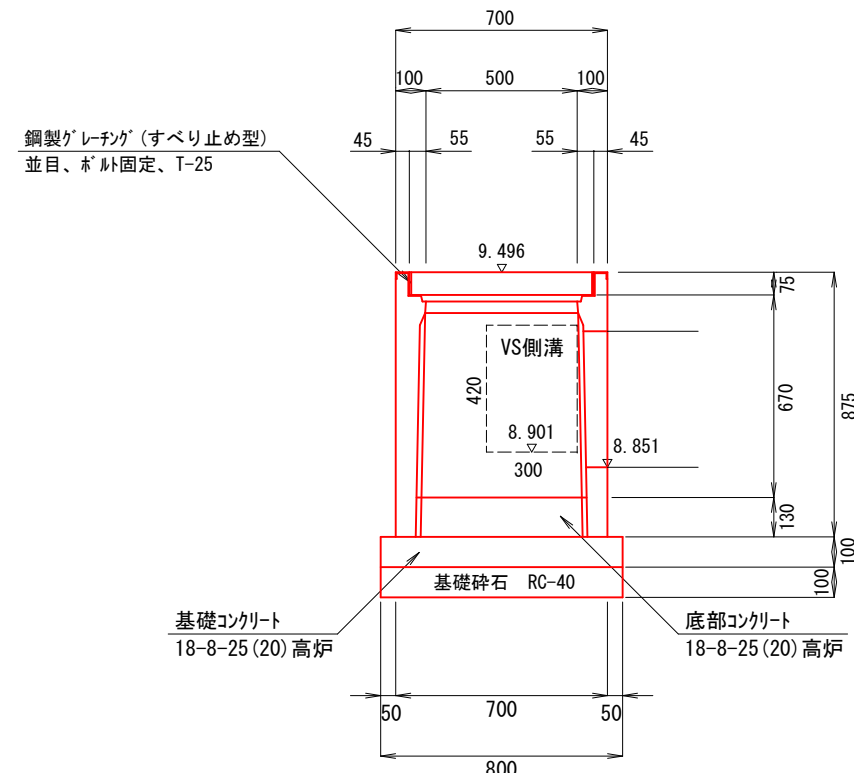


自由勾配側溝(標準)

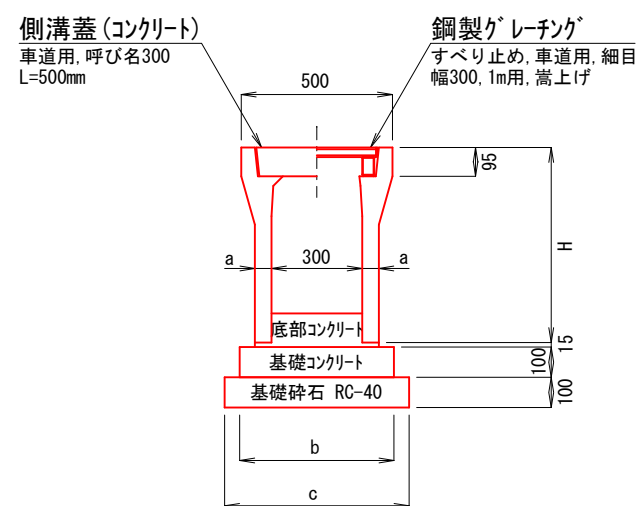

呼び名 (巾×深)	寸法 (mm)				参考重量 (kg)
	H	a	b	c	
300×500	645	55	510	610	450
300×700	845	65	530	630	618

材 質 表			10.0mm当たり		摘 要
名 称	規 格	単 位	数 量		
自由勾配側溝	Ø300 (標準)	個	5.00		
底部フラット	18-8×25(20)高サ	n3	0.20	Ø300×H500	
底部フラット	18-8×25(20)高サ	n3	0.61	Ø300×H700	
基礎フラット	18-8×25(20)高サ	n3	0.51	Ø300×H500	
基礎フラット	18-8×25(20)高サ	n3	0.53	Ø300×H700	
基礎碎石石	RC-40, t=100mm	n3	0.63	Ø300×H500	
基礎碎石石	RC-40, t=100mm	n3	0.63	Ø300×H700	
鋼製蓋	草道用・楕目	枚	1.00		
側溝蓋	草道用	枚	8.00		

自由勾配側溝(土留)

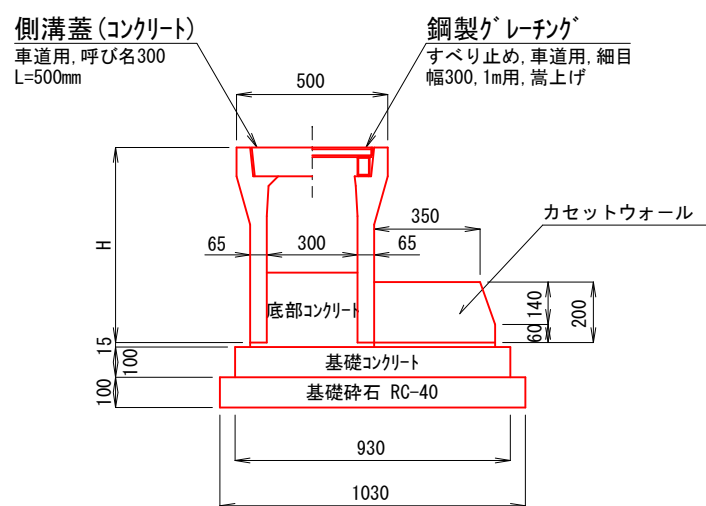


呼び名 (巾×深)	寸法 (mm)	参考重量 (kg)
	H	
300×600	745	558
300×700	845	618

材 料 表			10.0m当たり	
名 称	規 格	単 位	数 量	摘 要
自由配製済	8300 (土留)	樁	5.00	
底部ソケット	18-25 (20) 高炉	m3	0.36	8300×H600
底部ソケット	18-25 (20) 高炉	m3	0.46	8300×H700
基礎ソケット	18-25 (20) 高炉	m3	0.93	8300×H600
基礎ソケット	18-25 (20) 高炉	m3	0.93	8300×H700
基礎碎石	RC-40, t=100mm	m3	1.03	8300×H600
基礎碎石	RC-40, t=100mm	m3	1.03	8300×H700
鋼製蓋	単車用・組目	枚	1.00	
車道用		枚	8.00	


工 事 名	鴨部北城山線（第2工区）舗装工事（その2）				
種 別	歩道側溝展開閉・構造図			7/14	
事 業 名	街路事業	課長	課長補佐	係長	設計
令和8年度					
高知市 都市建設部 道路整備課					

路側工図

平面図
S=1:400

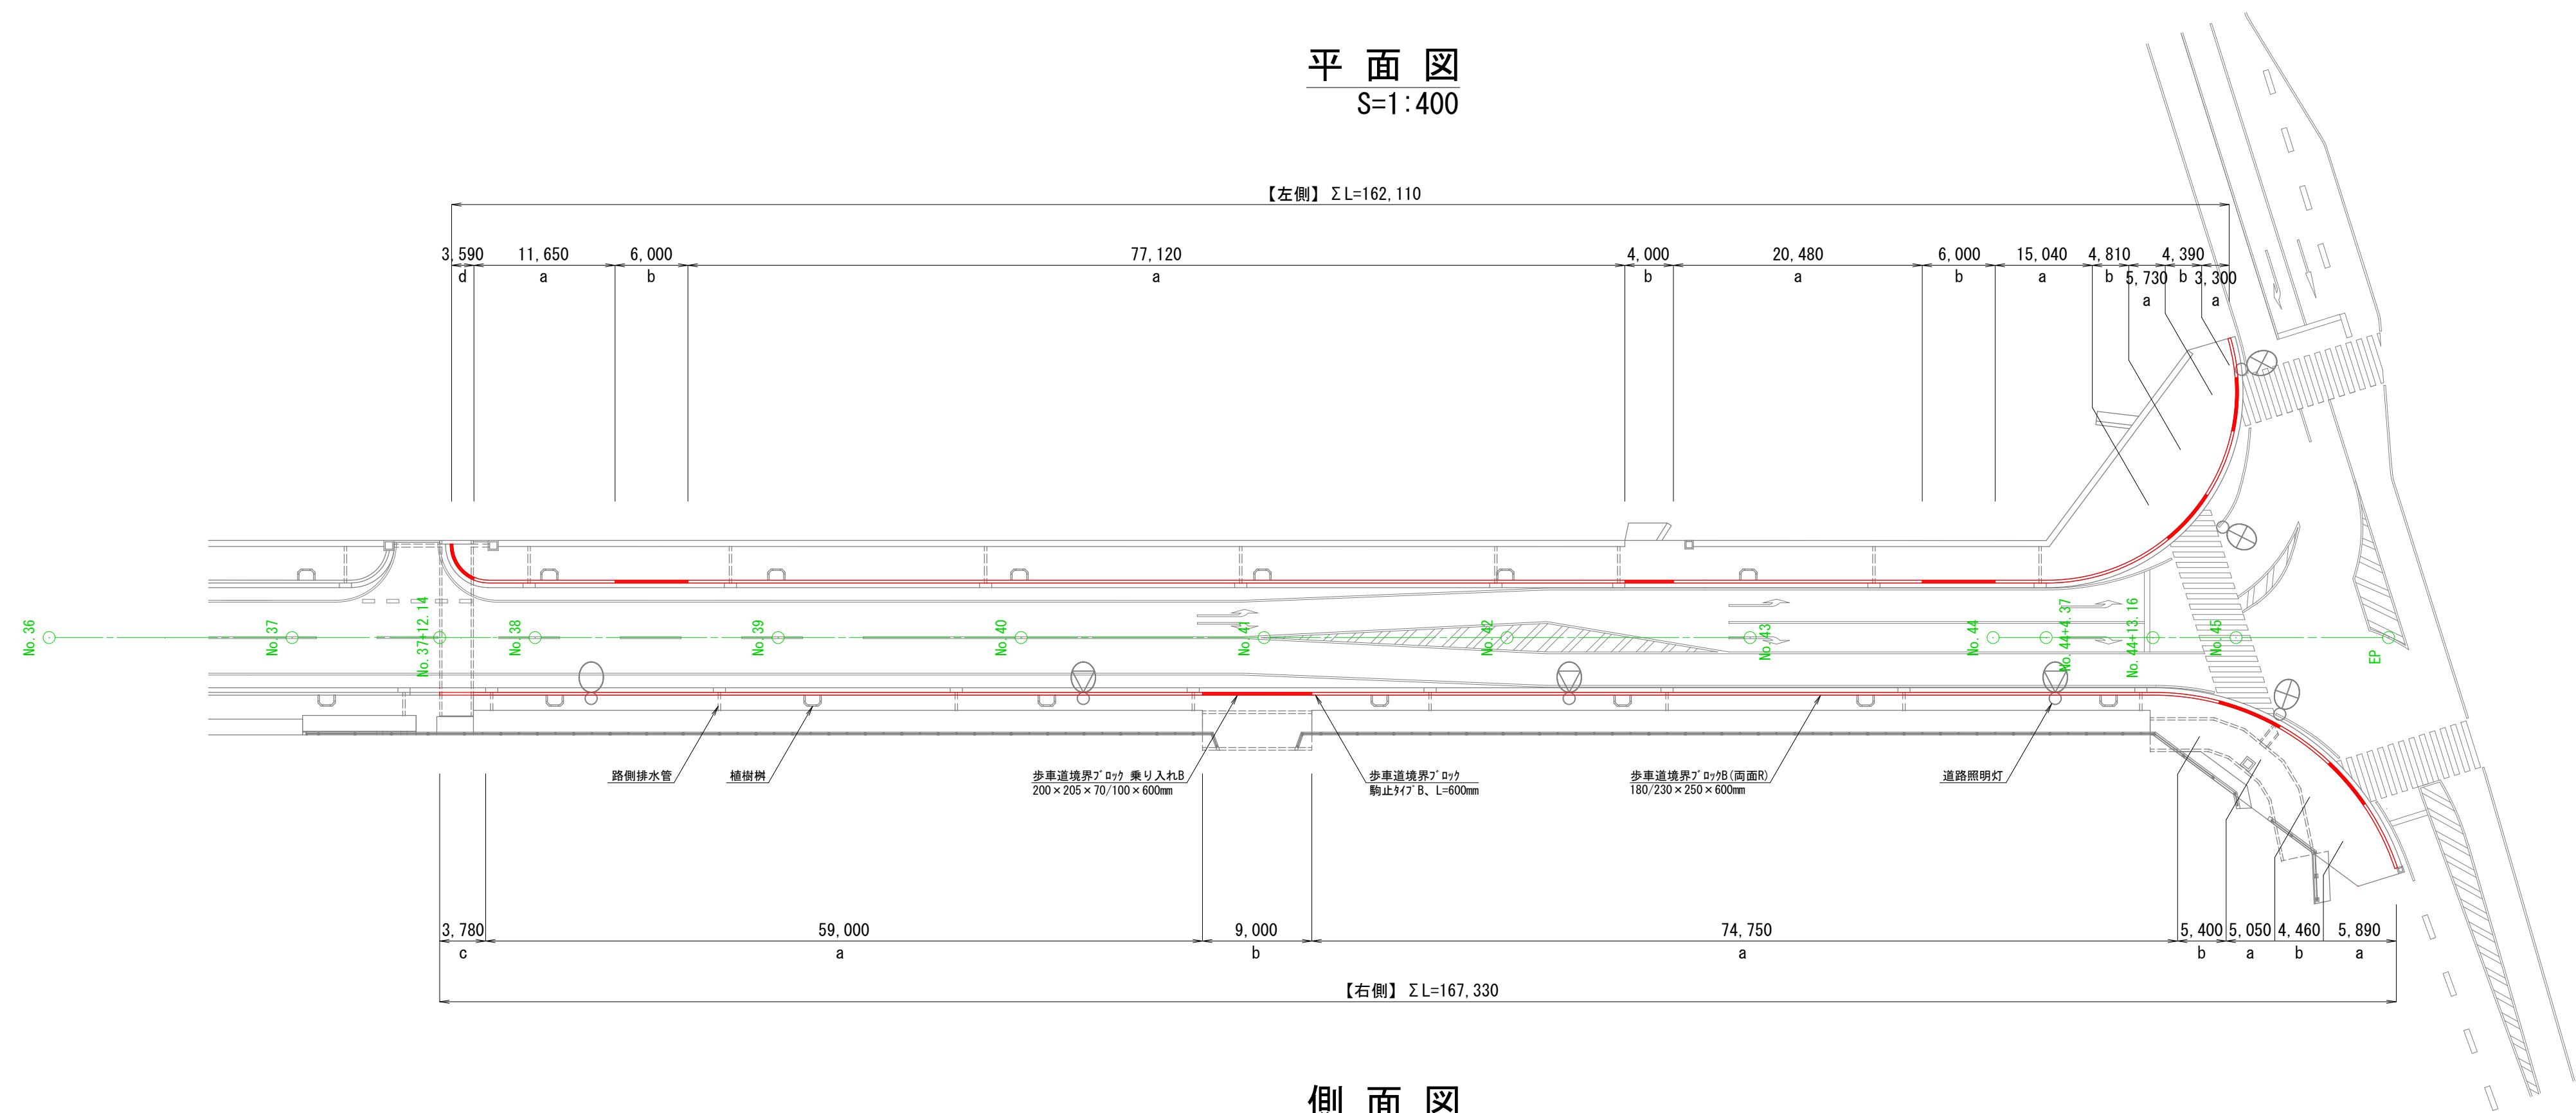





側面図
H=1:400
V=1:50

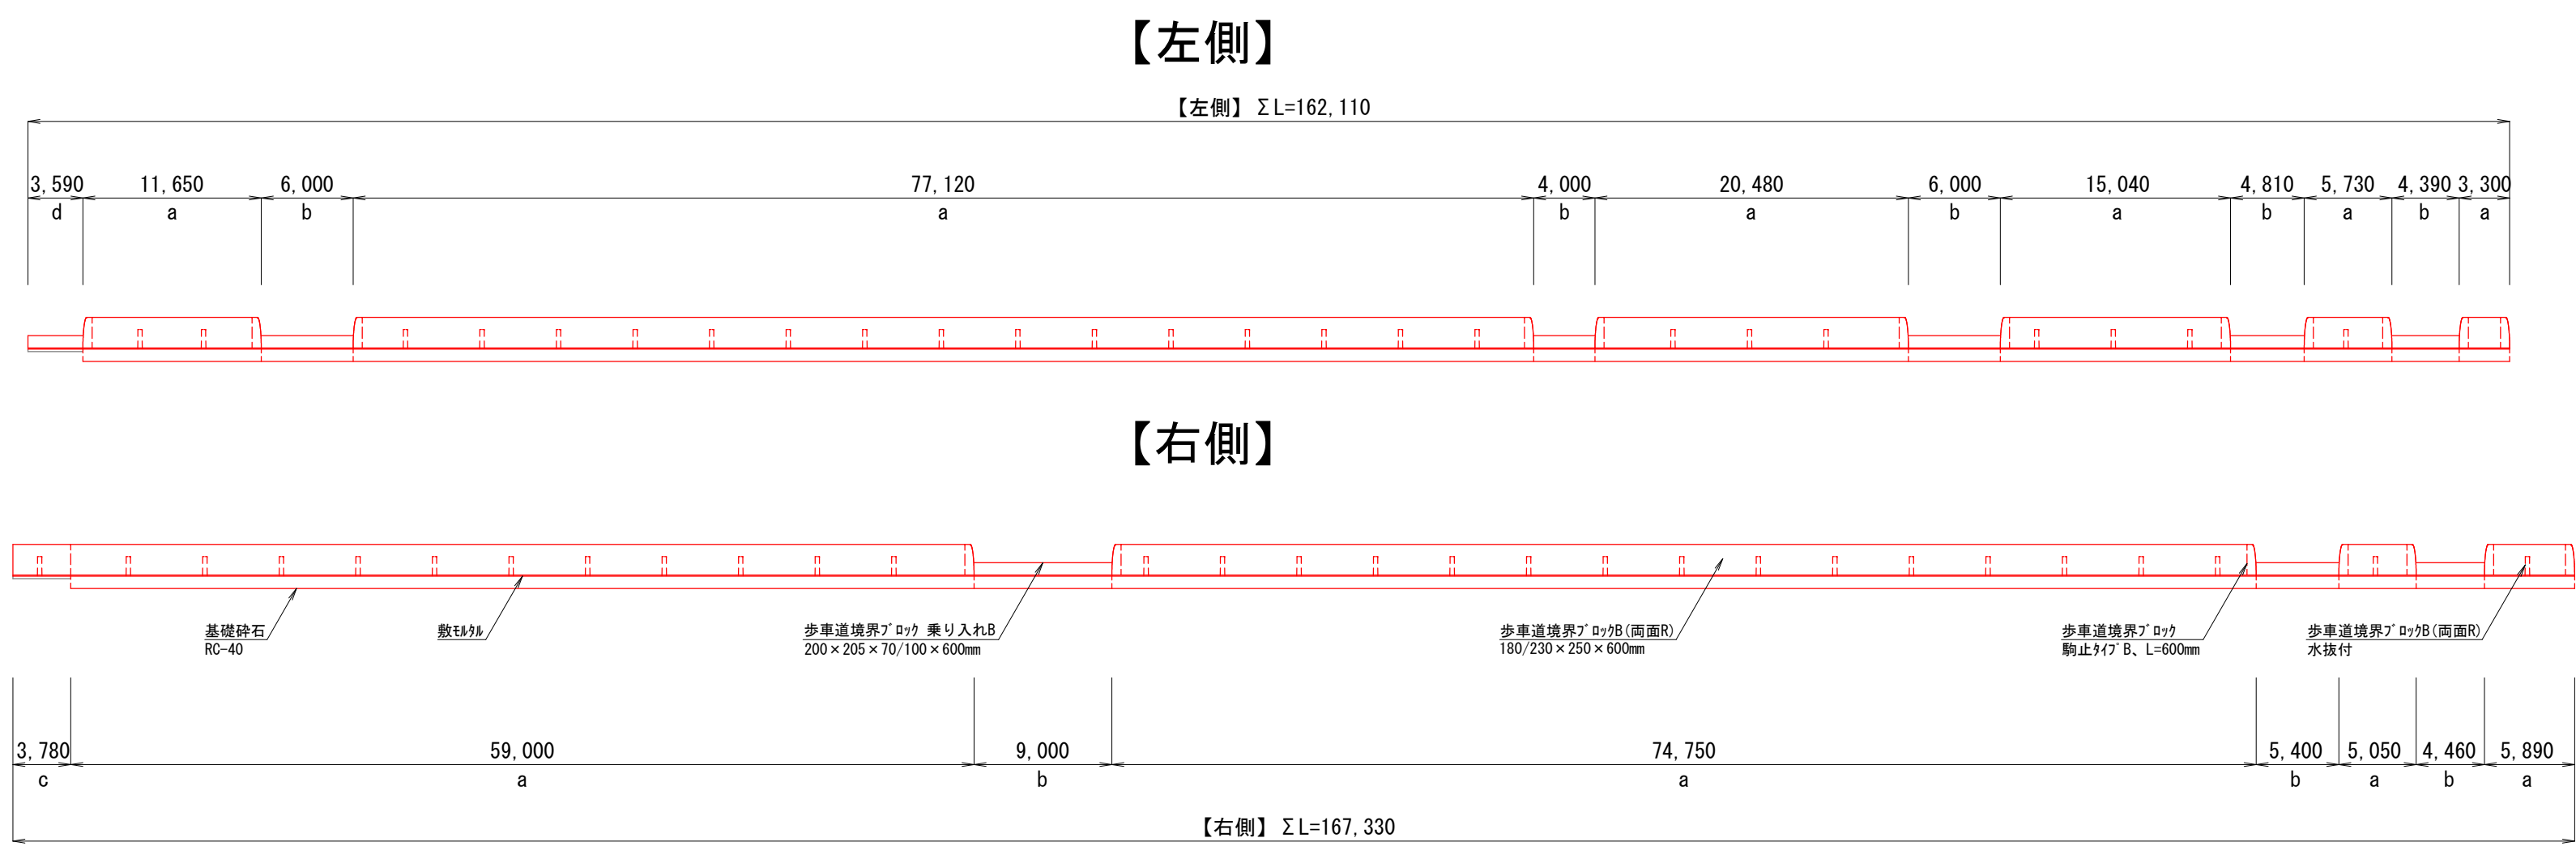

構造図
S=1:15

管渠型側溝区間

L型側溝区間

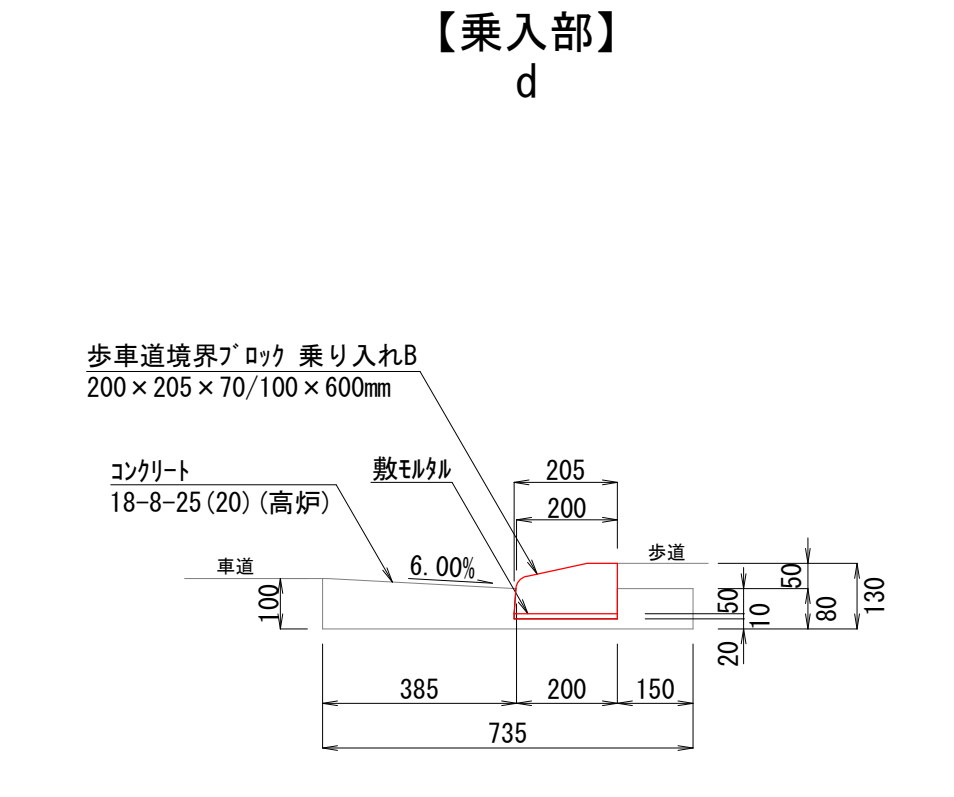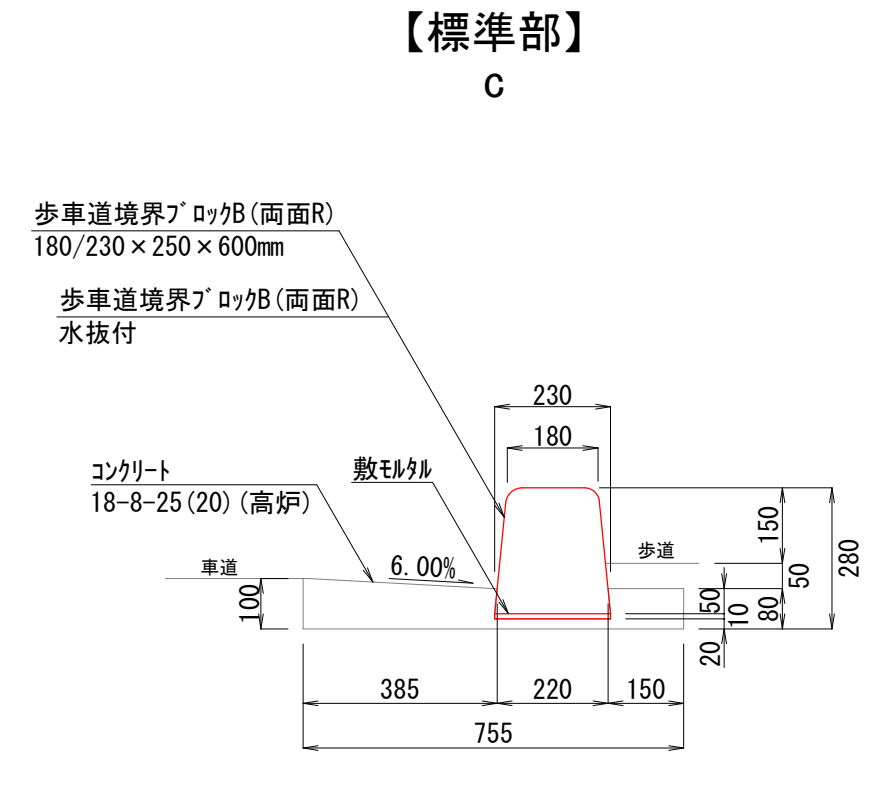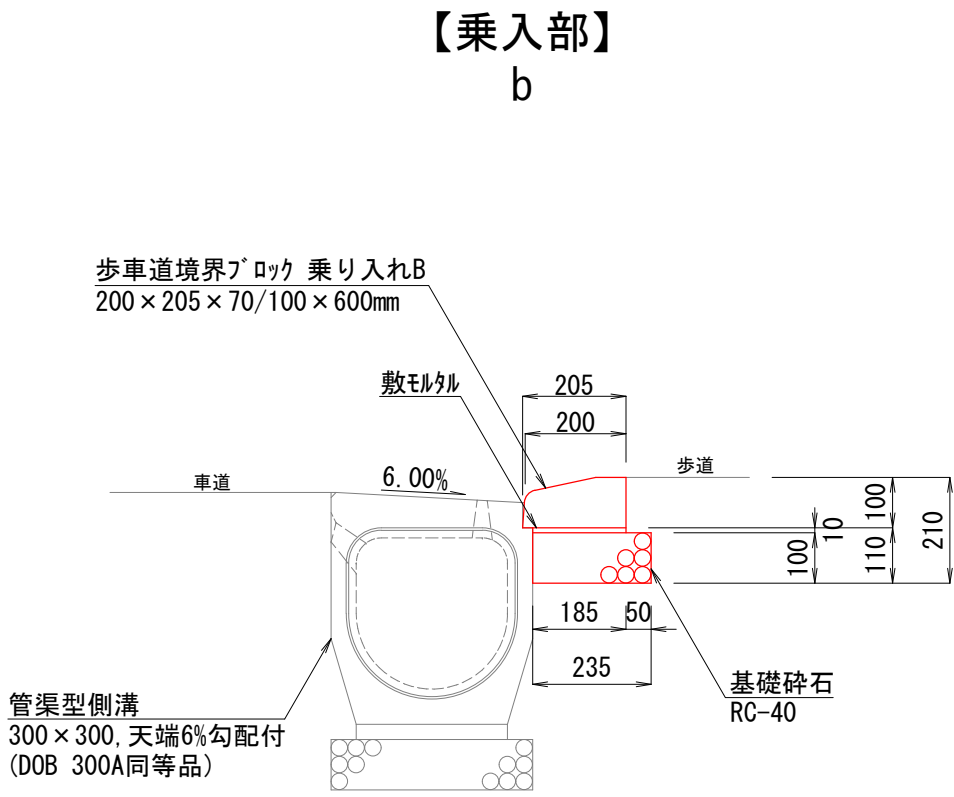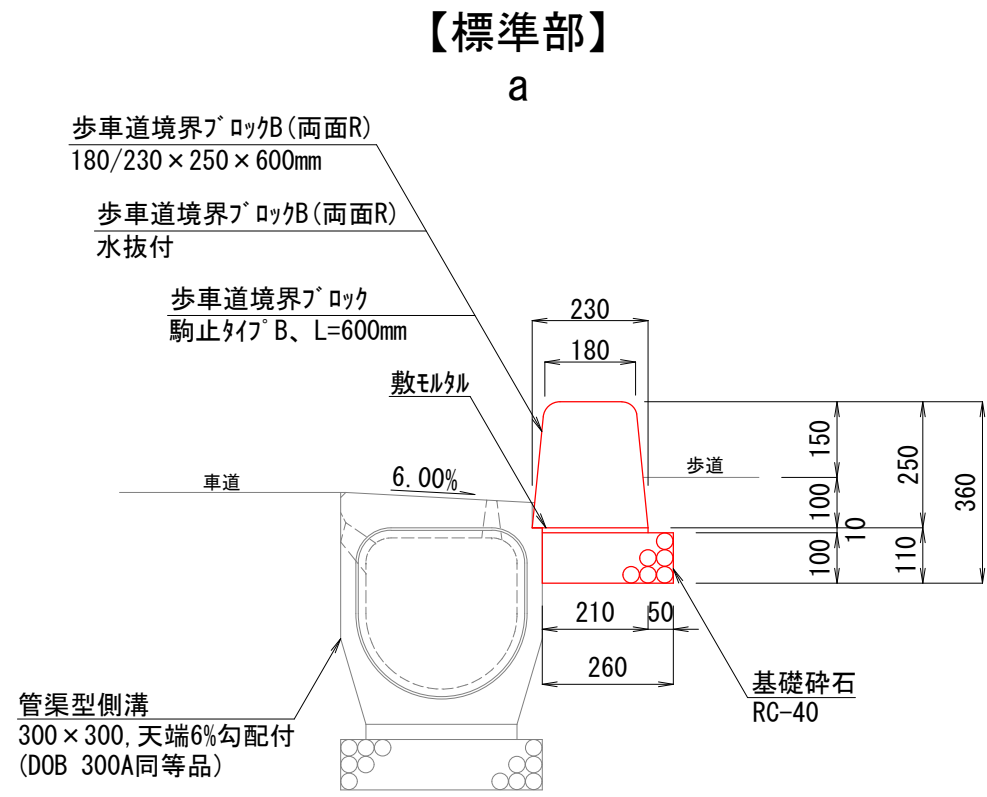



- a … 管渠型側溝 (標準部)
- b … 管渠型側溝 (乗入部)
- c … L型側溝 (標準部)
- d … L型側溝 (乗入部)

工 事 名	鴨部北城山線(第2工区)舗装工事(その2)			
種 別	路側工図	8 / 14		
事 業 名	街路事業	課長	課長補佐	係長
令和8年度				
高知市 都市建設部 道路整備課				

平面图
S=1:400






B-B' 断面图
S=1:20

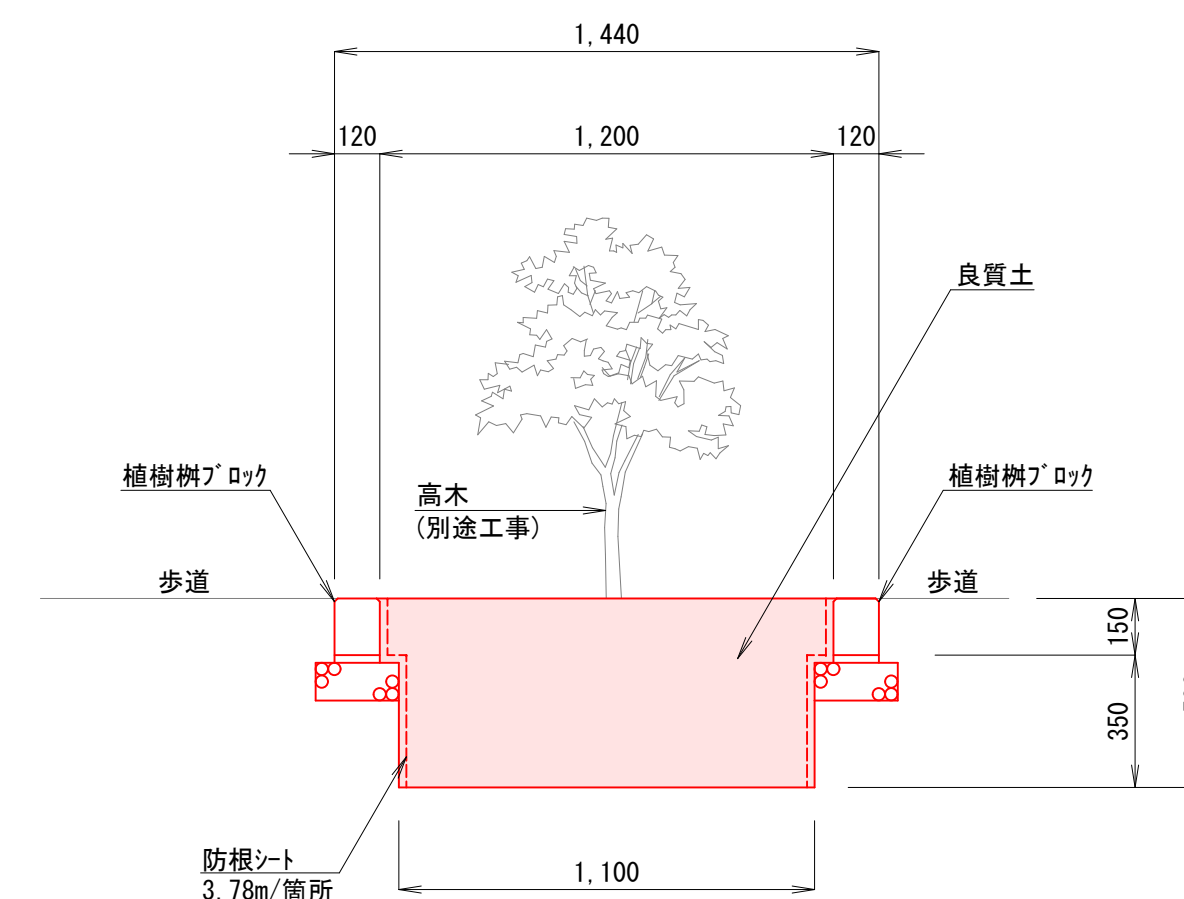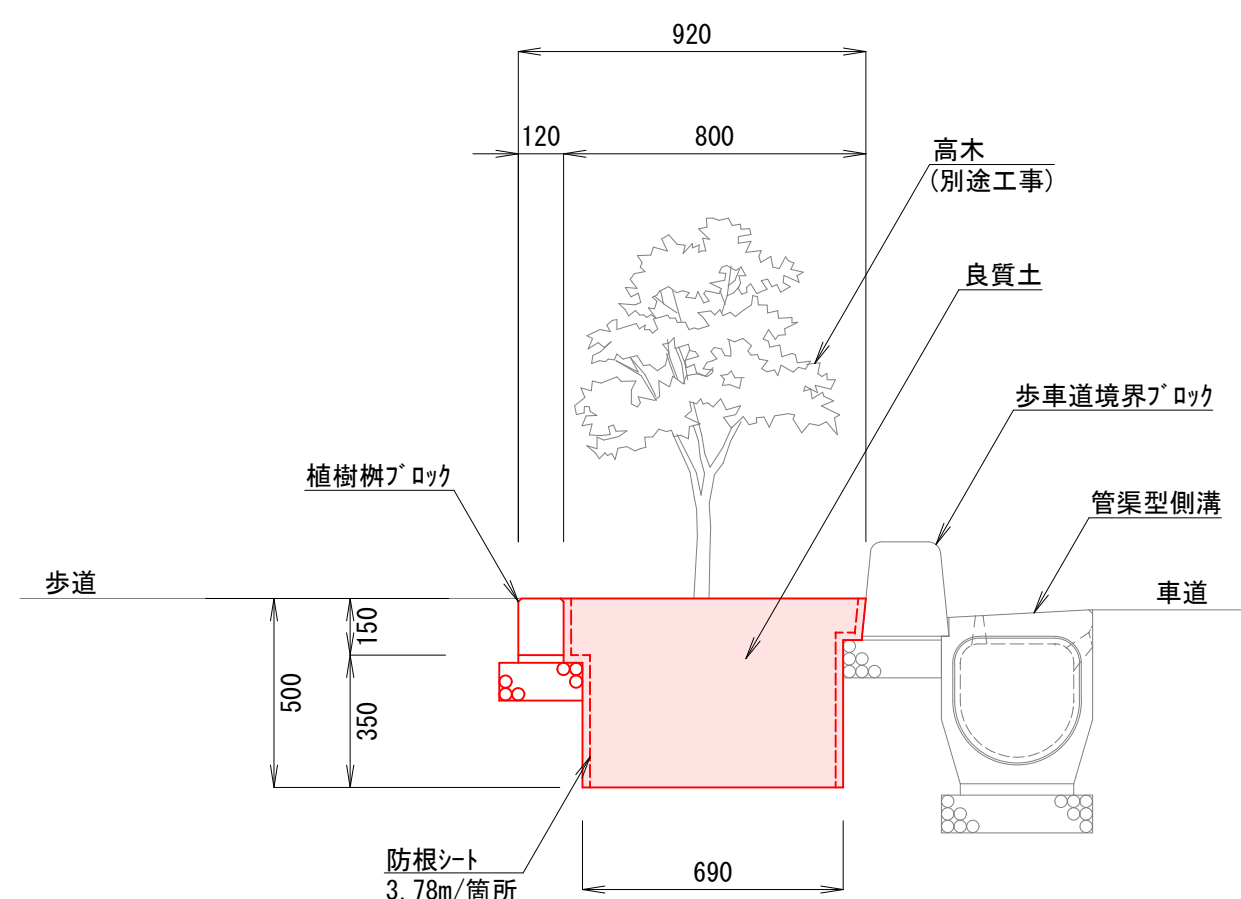

詳細図

【植樹枿ブロック(C型)】
S=1:10

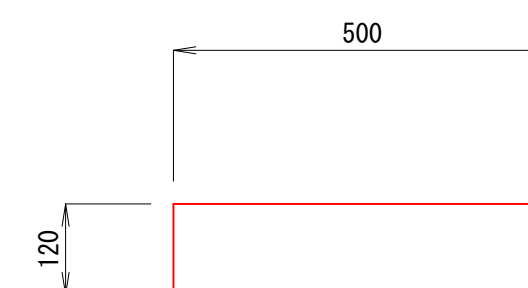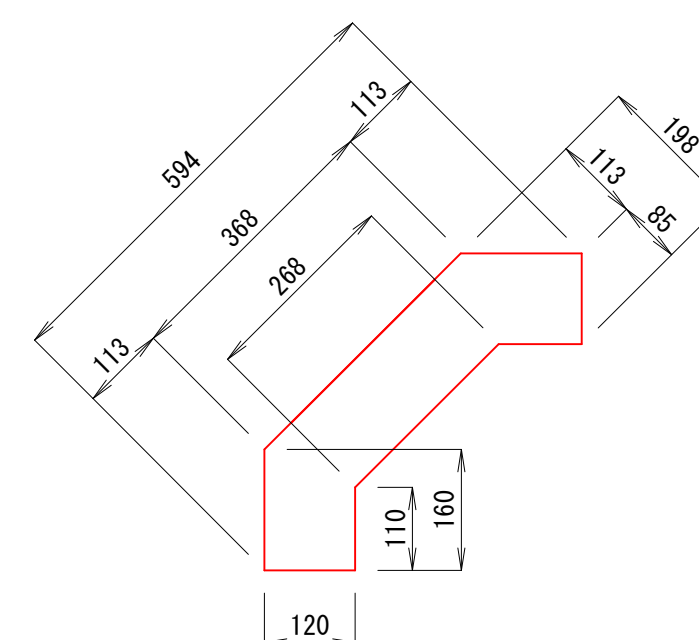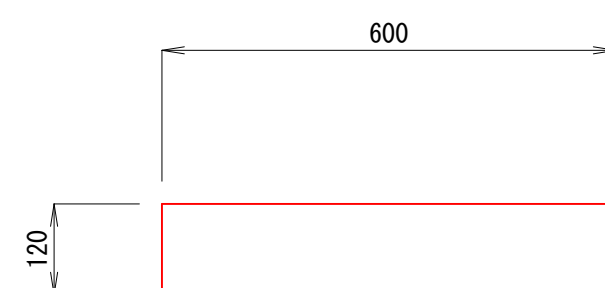


工 事 名	鴨部北城山線(第2工区)舗装工事(その2)				
種 別	道路舗装工区				9
事 業 名	街路事業	課長	課長補佐	係長	設計
令和8年度					
高知市 都市建設部 道路整備課					

路側排水管工図




平面図
S=1:400

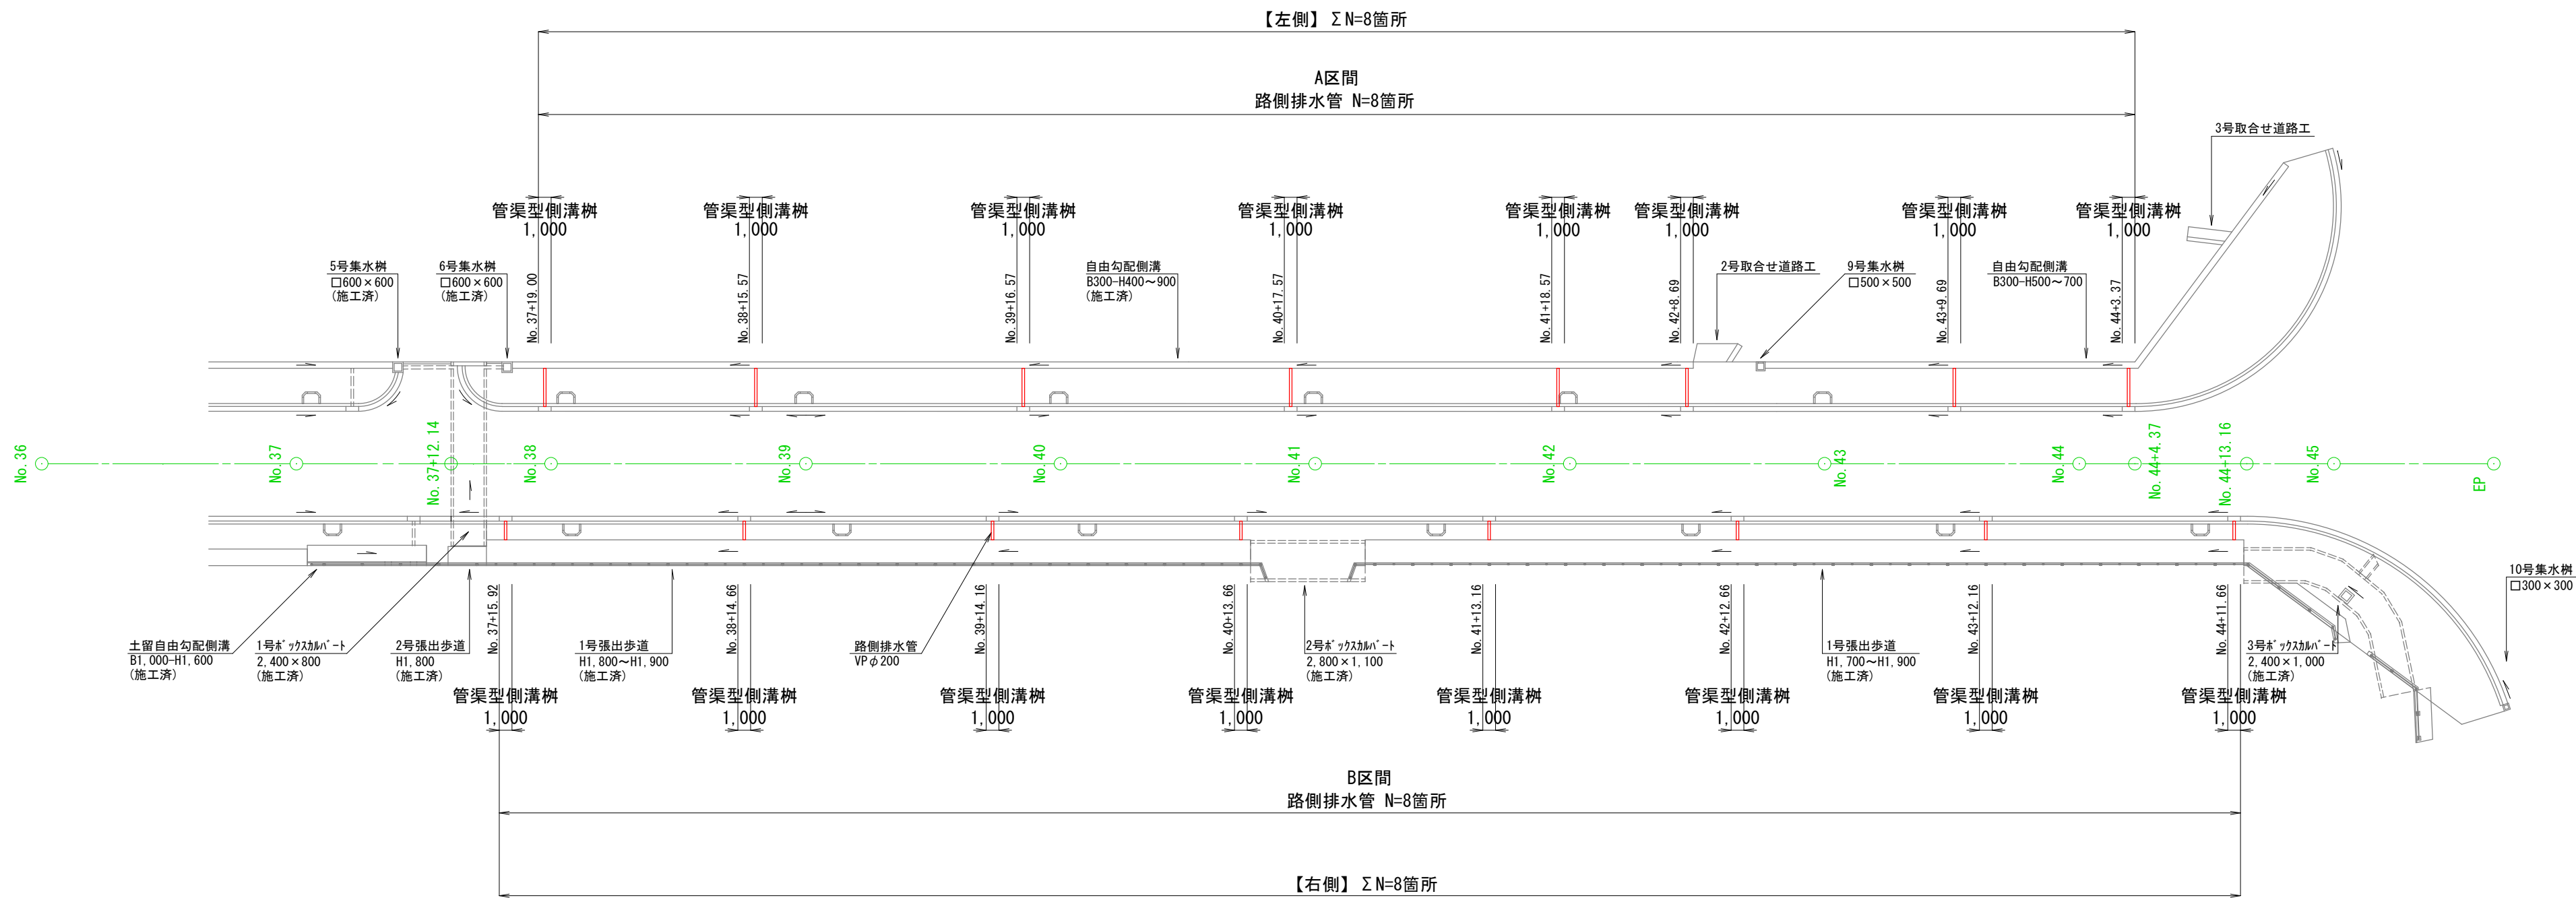

断面図
S=1:50


【左側】

A区間

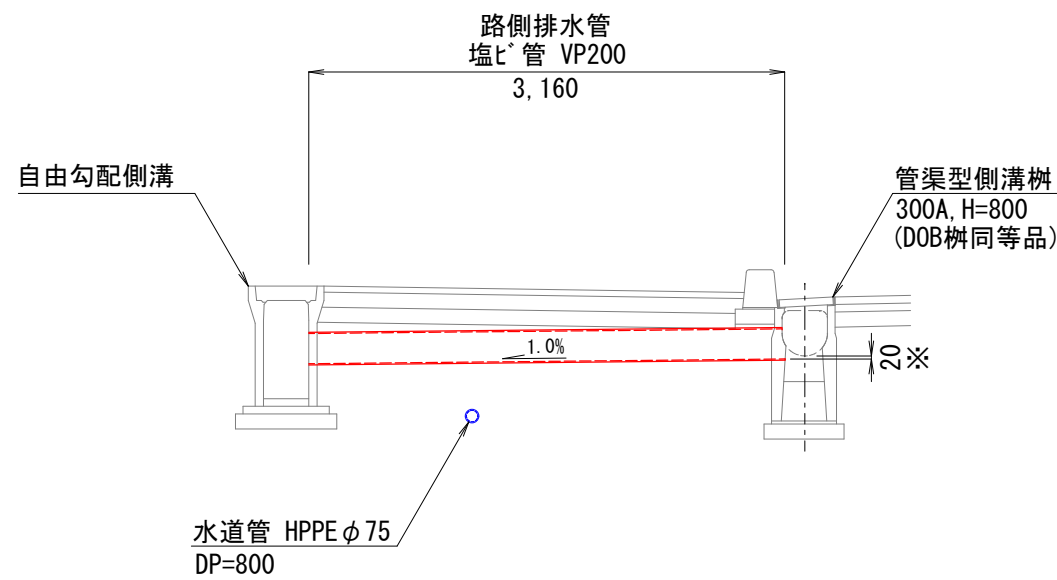

【右側】

B区間

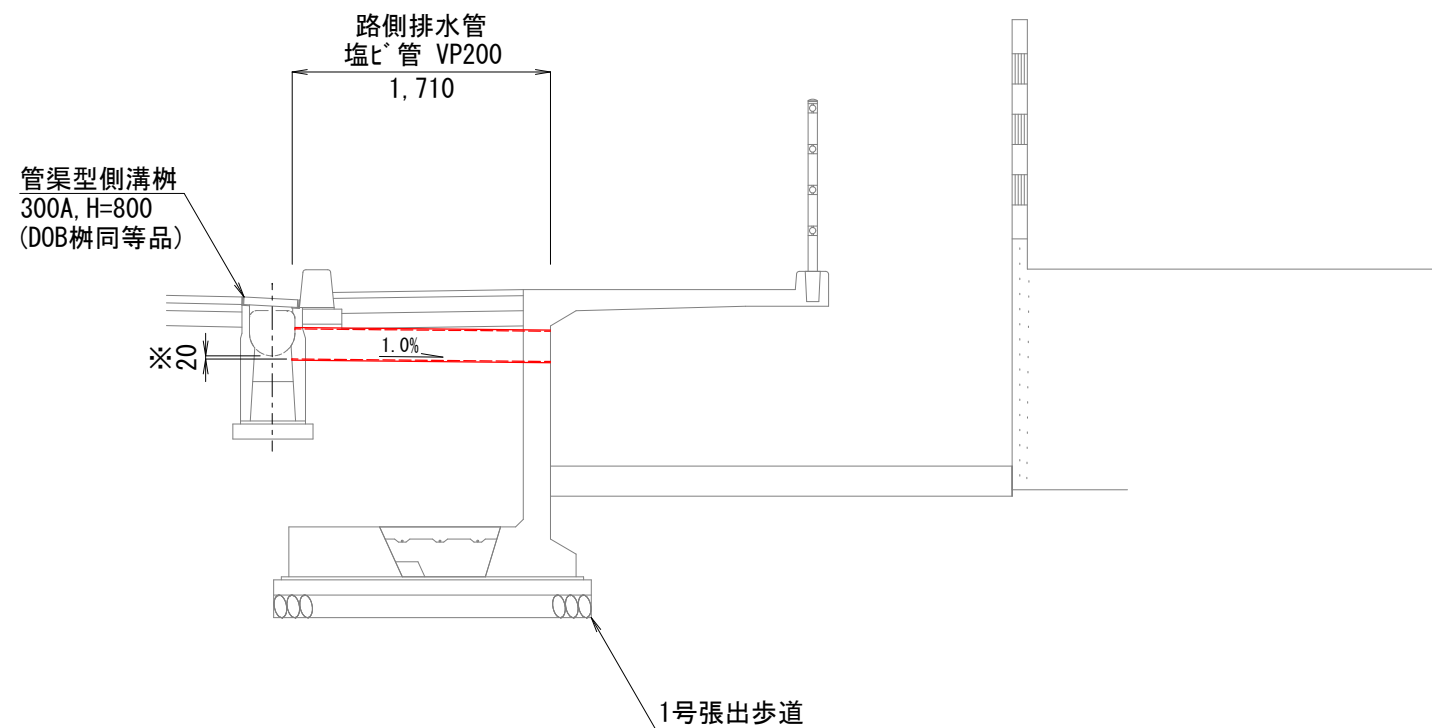


工 事 名	鴨部北城山線(第2工区)舗装工事(その2)				
種 別	路側排水管工図	10/14			
事 業 名	街路事業	課長	課長補佐	係長	設計
令和8年度					
高知市 都市建設部 道路整備課					

※ 管渠型側溝管底と路側排水管の管底差


土工図(1)
S=1:15

管渠型側溝

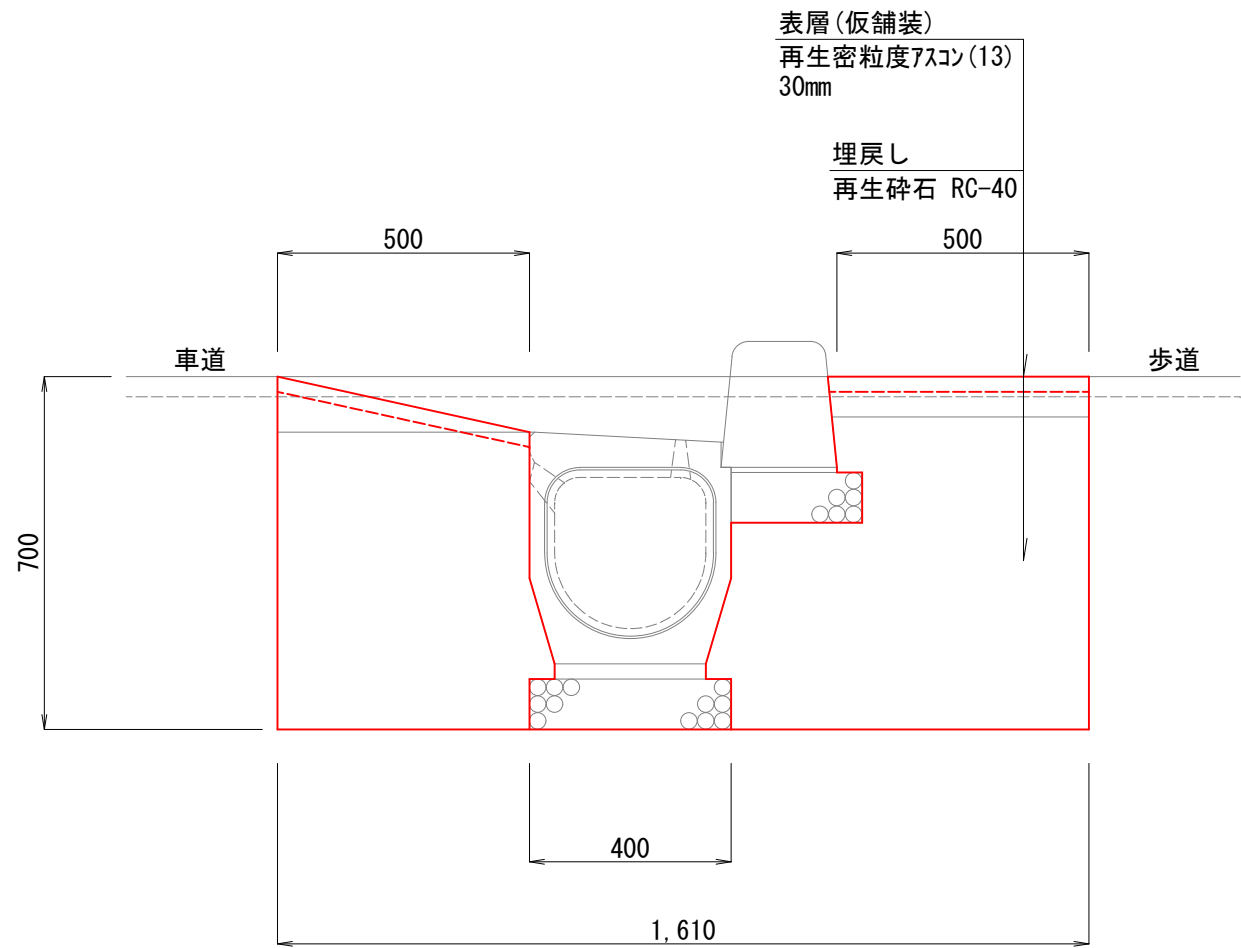


m当り		
工種	単位	数量
舗装版破砕	m2	1.61
床掘り	m3	1.06
基面整正	m2	0.40
埋戻し(再生砕石)	m3	0.74
埋戻し(再生砂)	m3	—
埋戻し(流用土)	m3	—
表層(30mm)	m2	1.00
表層(40mm)	m2	—

管渠型側溝樹

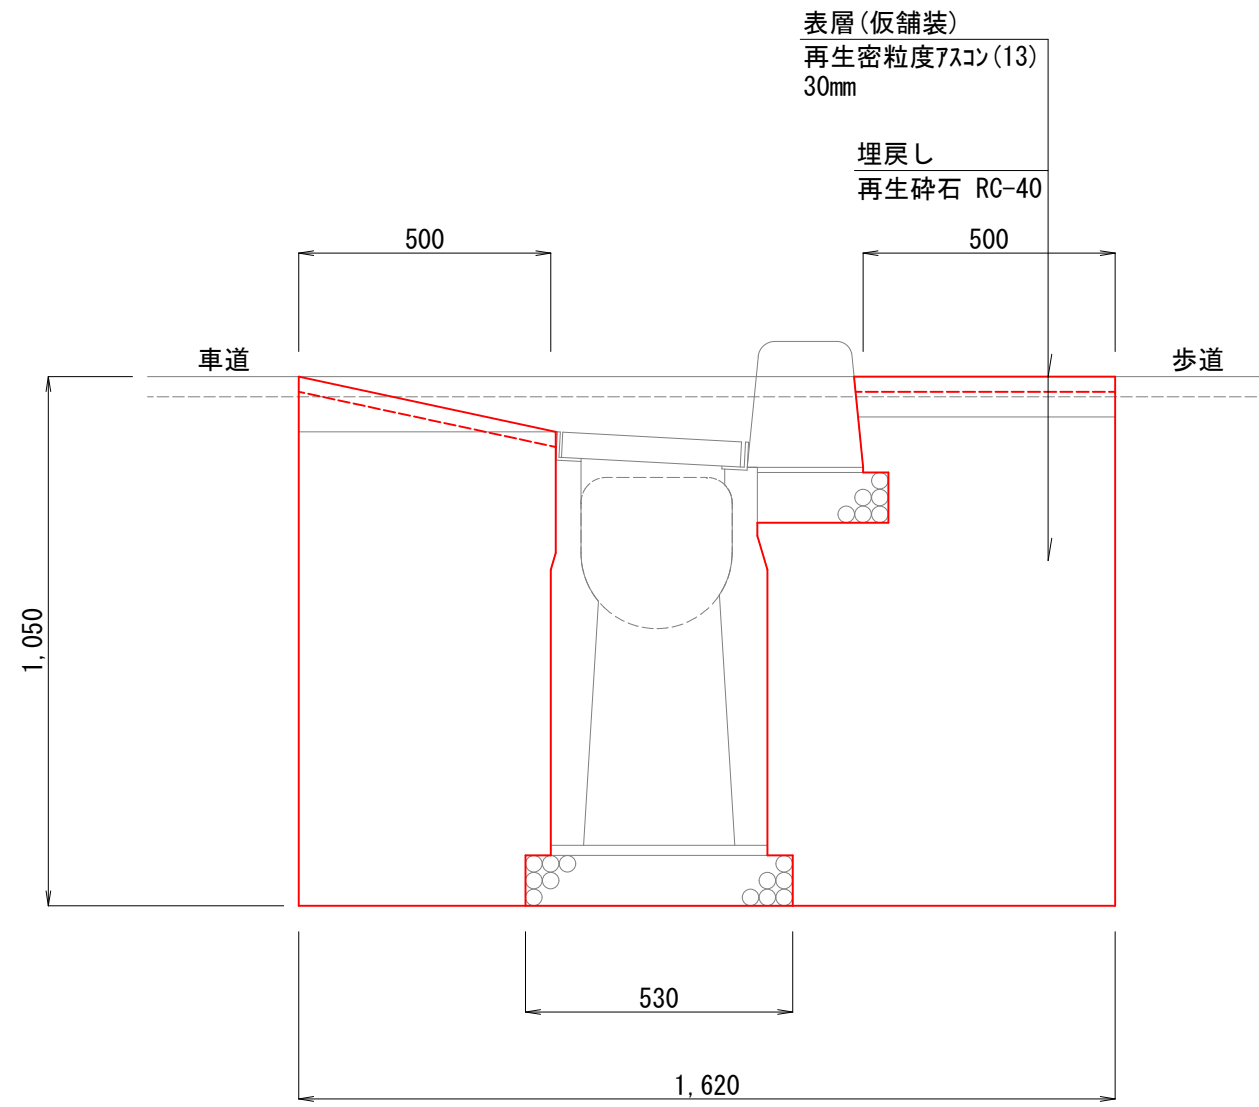


m当り		
工種	単位	数量
舗装版破砕	m2	1.62
床掘り	m3	1.64
基面整正	m2	0.53
埋戻し(再生砕石)	m3	1.13
埋戻し(再生砂)	m3	—
埋戻し(流用土)	m3	—
表層(30mm)	m2	1.00
表層(40mm)	m2	—

【標準部】

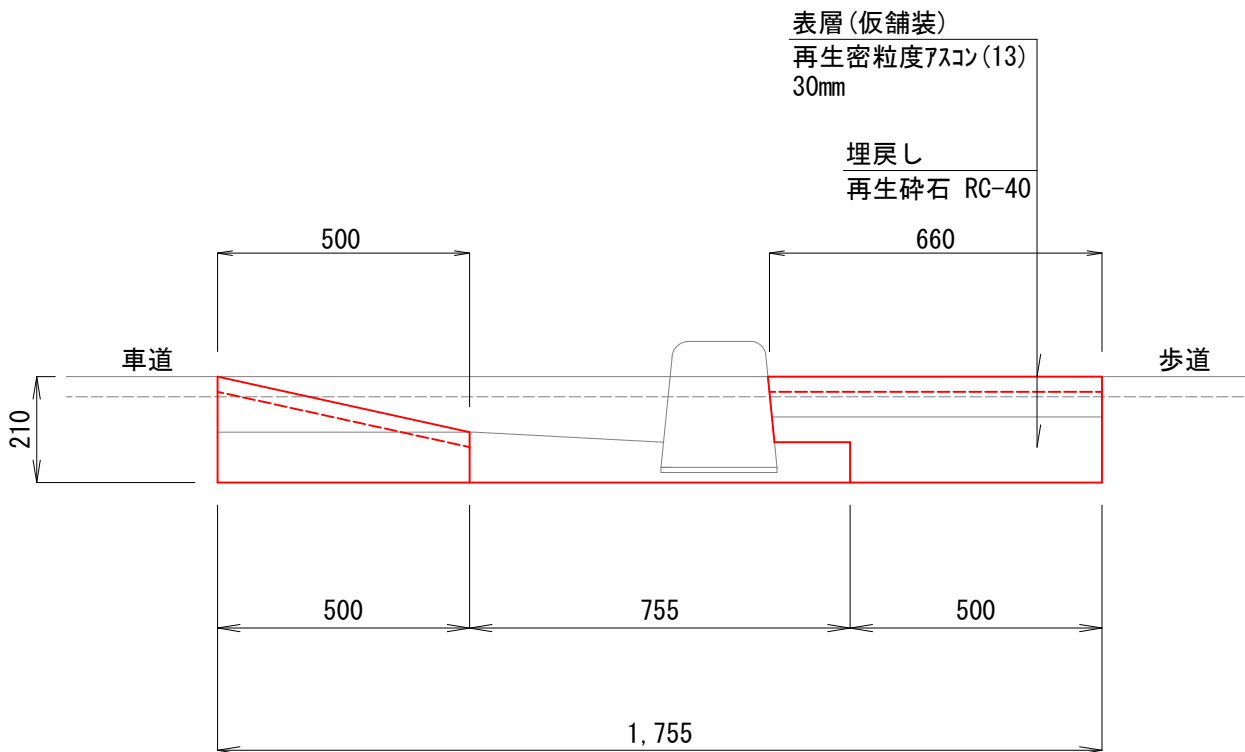

m当り		
工種	単位	数量
舗装版破砕	m2	1.76
床掘り	m3	0.30
基面整正	m2	—
埋戻し(再生砕石)	m3	0.17
埋戻し(再生砂)	m3	—
埋戻し(流用土)	m3	—
表層(30mm)	m2	1.16
表層(40mm)	m2	—


【乗入部】

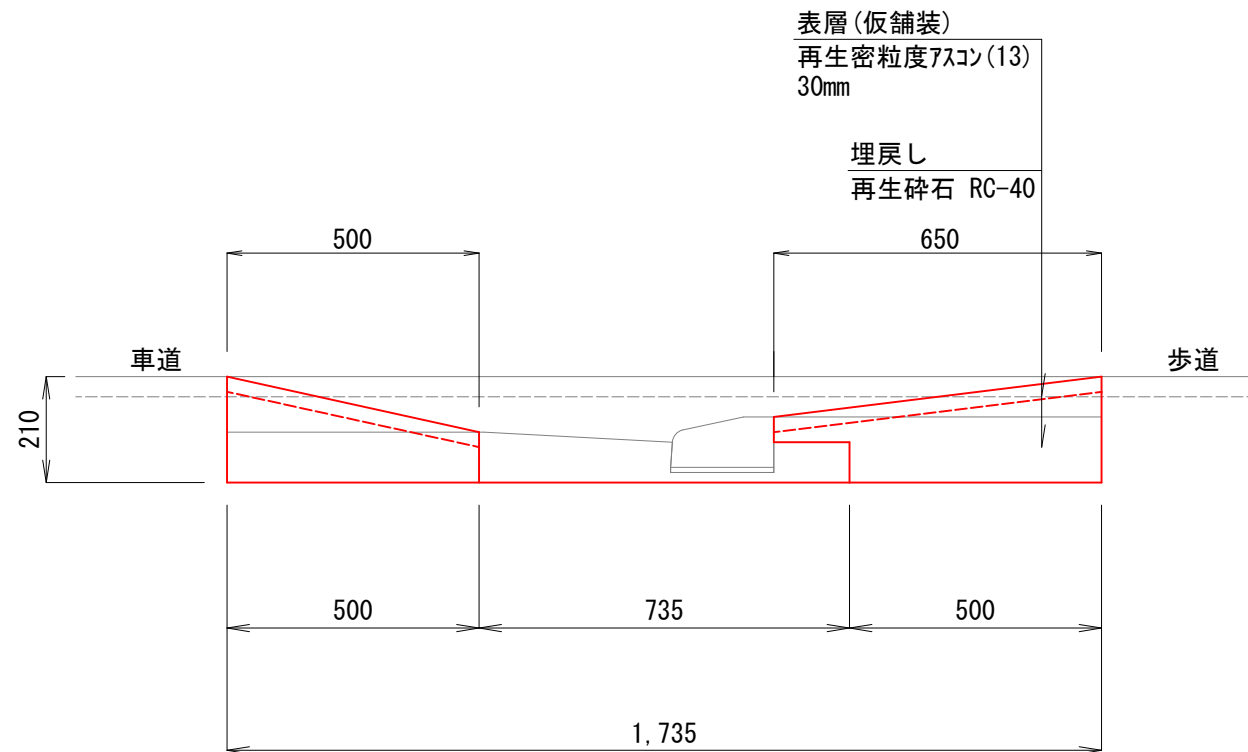

m当り		
工種	単位	数量
舗装版破砕	m2	1.74
床掘り	m3	0.30
基面整正	m2	—
埋戻し(再生砕石)	m3	0.14
埋戻し(再生砂)	m3	—
埋戻し(流用土)	m3	—
表層(30mm)	m2	1.15
表層(40mm)	m2	—


自由勾配側溝

【標準-B300-H500】

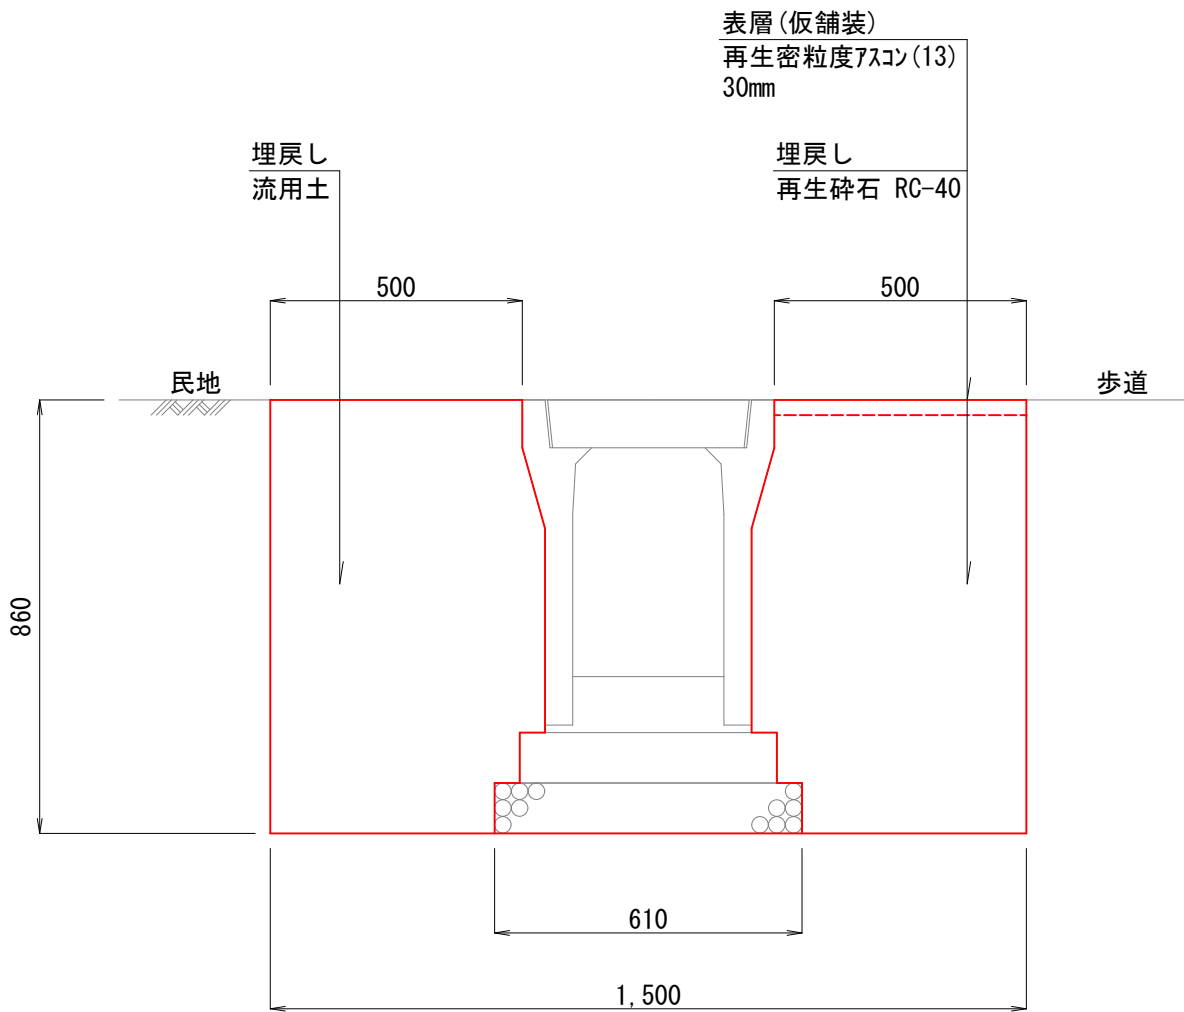


m当り		
工種	単位	数量
舗装版破砕	m2	—
床掘り	m3	1.29
基面整正	m2	0.61
埋戻し(再生砕石)	m3	0.43
埋戻し(再生砂)	m3	—
埋戻し(流用土)	m3	0.45
表層(30mm)	m2	0.50
表層(40mm)	m2	—

【標準-B300-H700】

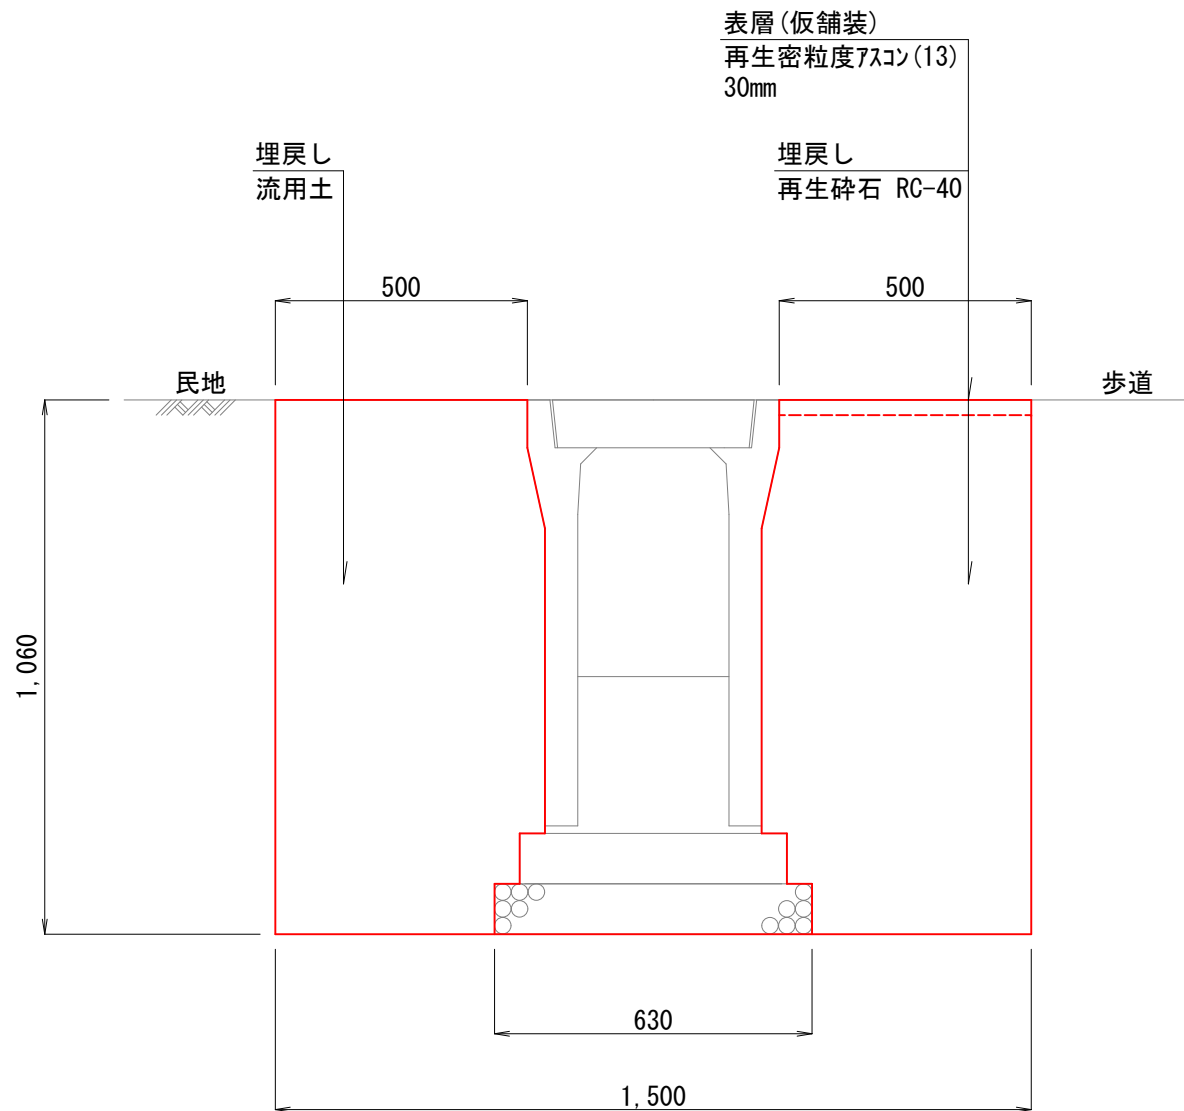


m当り		
工種	単位	数量
舗装版破砕	m2	—
床掘り	m3	1.59
基面整正	m2	0.63
埋戻し(再生砕石)	m3	0.53
埋戻し(再生砂)	m3	—
埋戻し(流用土)	m3	0.55
表層(30mm)	m2	0.50
表層(40mm)	m2	—

【土留-B300-H600】

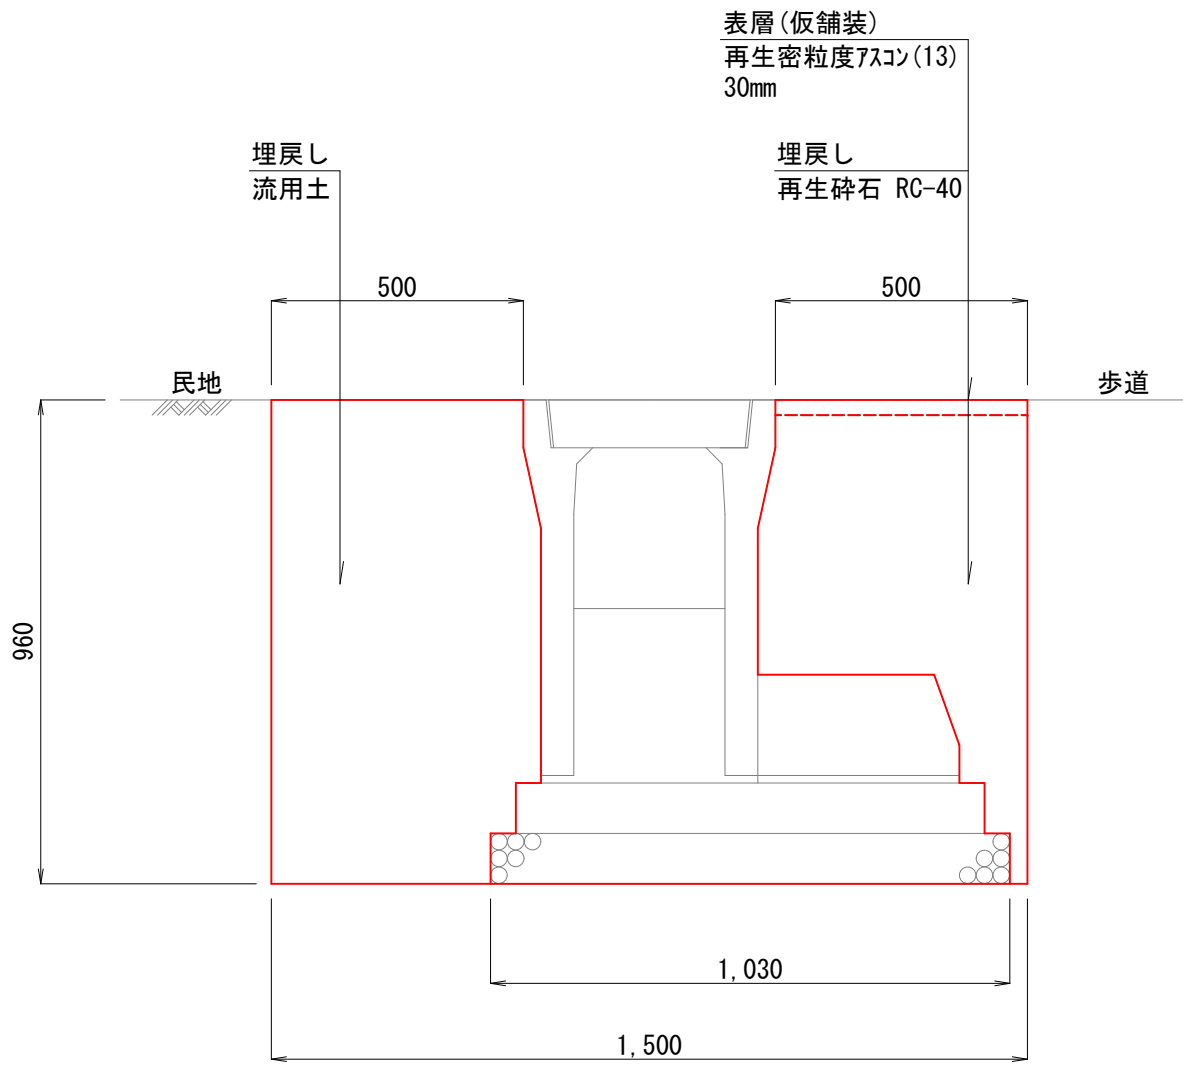

m当り		
工種	単位	数量
舗装版破砕	m2	—
床掘り	m3	1.44
基面整正	m2	1.03
埋戻し(再生砕石)	m3	0.32
埋戻し(再生砂)	m3	—
埋戻し(流用土)	m3	0.49
表層(30mm)	m2	0.50
表層(40mm)	m2	—

【土留-B300-H700】

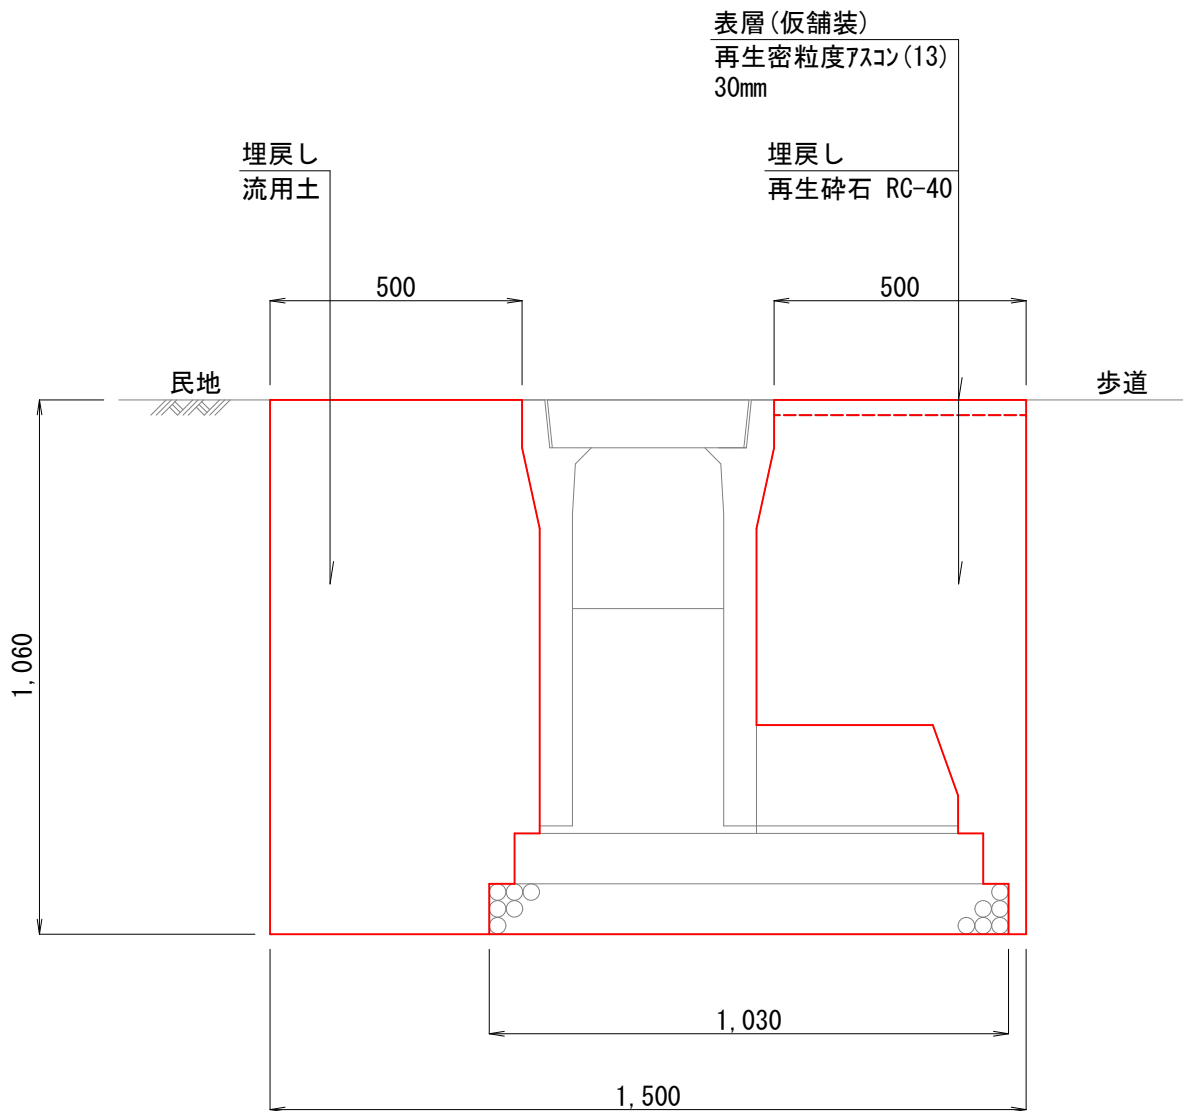


m当り		
工種	単位	数量
舗装版破砕	m2	—
床掘り	m3	1.59
基面整正	m2	1.03
埋戻し(再生砕石)	m3	0.37
埋戻し(再生砂)	m3	—
埋戻し(流用土)	m3	0.55
表層(30mm)	m2	0.50
表層(40mm)	m2	—

工 事 名	鴨部北城山線(第2工区)舗装工事(その2)				
種 別	土工図(1)				11 / 14
事 業 名	街路事業	課長	課長補佐	係長	設計
令和8年度					
高知市 都市建設部 道路整備課					


土工図(2)
S=1:15

10号集水桝

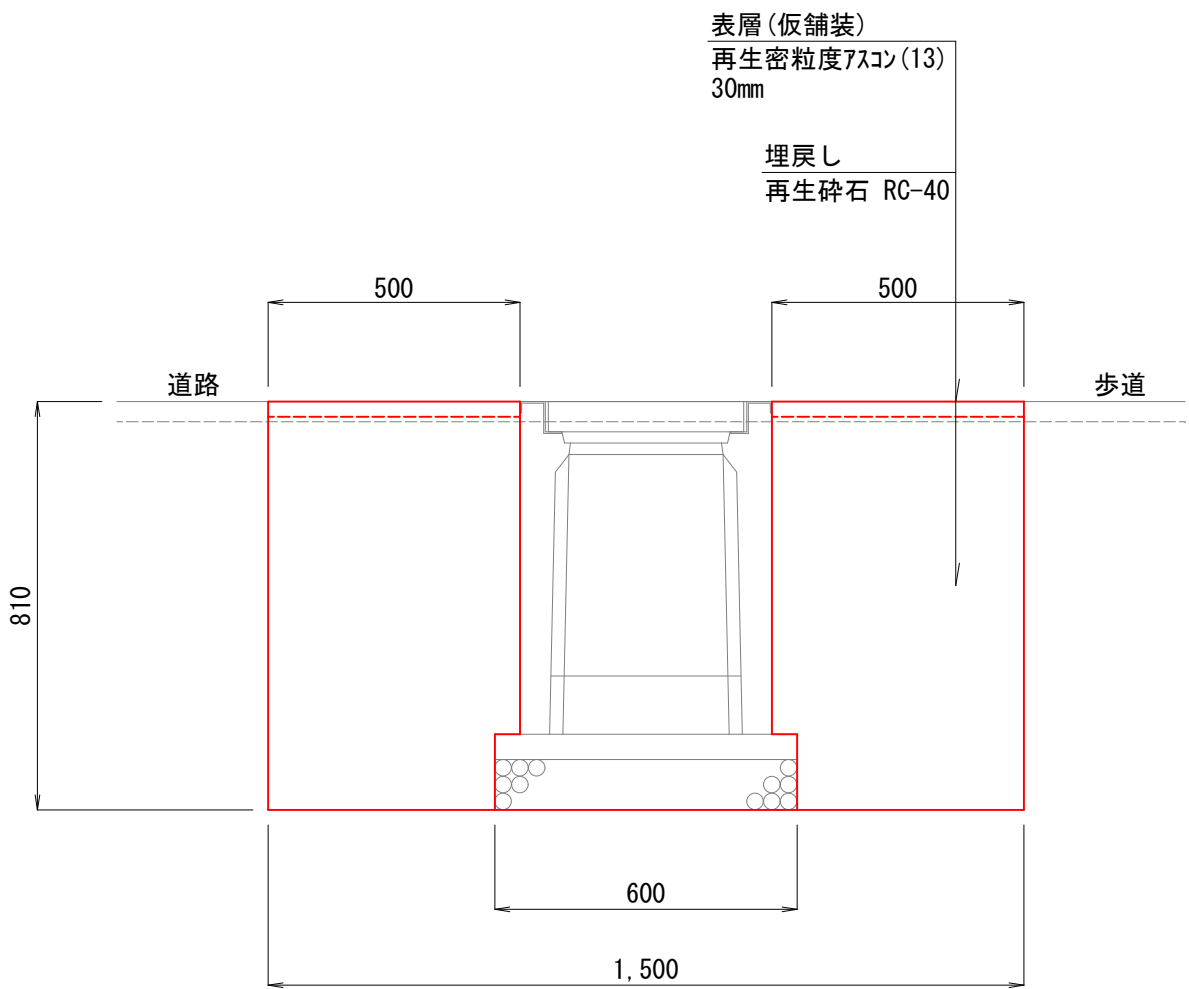

m当り		
工程	単位	数量
舗装版破砕	m2	1.50
床掘り	m3	1.16
基面整正	m2	0.60
埋戻し(再生砕石)	m3	0.77
埋戻し(再生砂)	m3	—
埋戻し(流用土)	m3	—
表層(30mm)	m2	1.00
表層(40mm)	m2	—


路側排水管

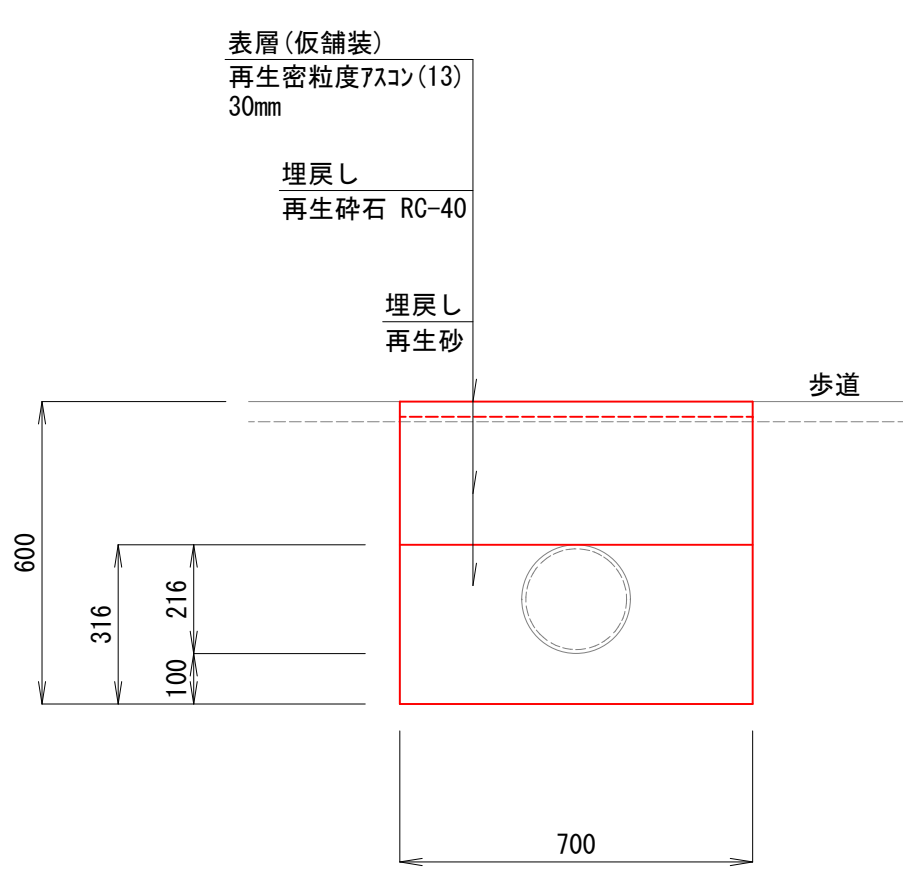

m当り		
工程	単位	数量
舗装版破砕	m2	0.70
床掘り	m3	0.39
基面整正	m2	—
埋戻し(再生砕石)	m3	0.18
埋戻し(再生砂)	m3	0.18
埋戻し(流用土)	m3	—
表層(30mm)	m2	0.70
表層(40mm)	m2	—

道路植栽工


A-A' 断面図

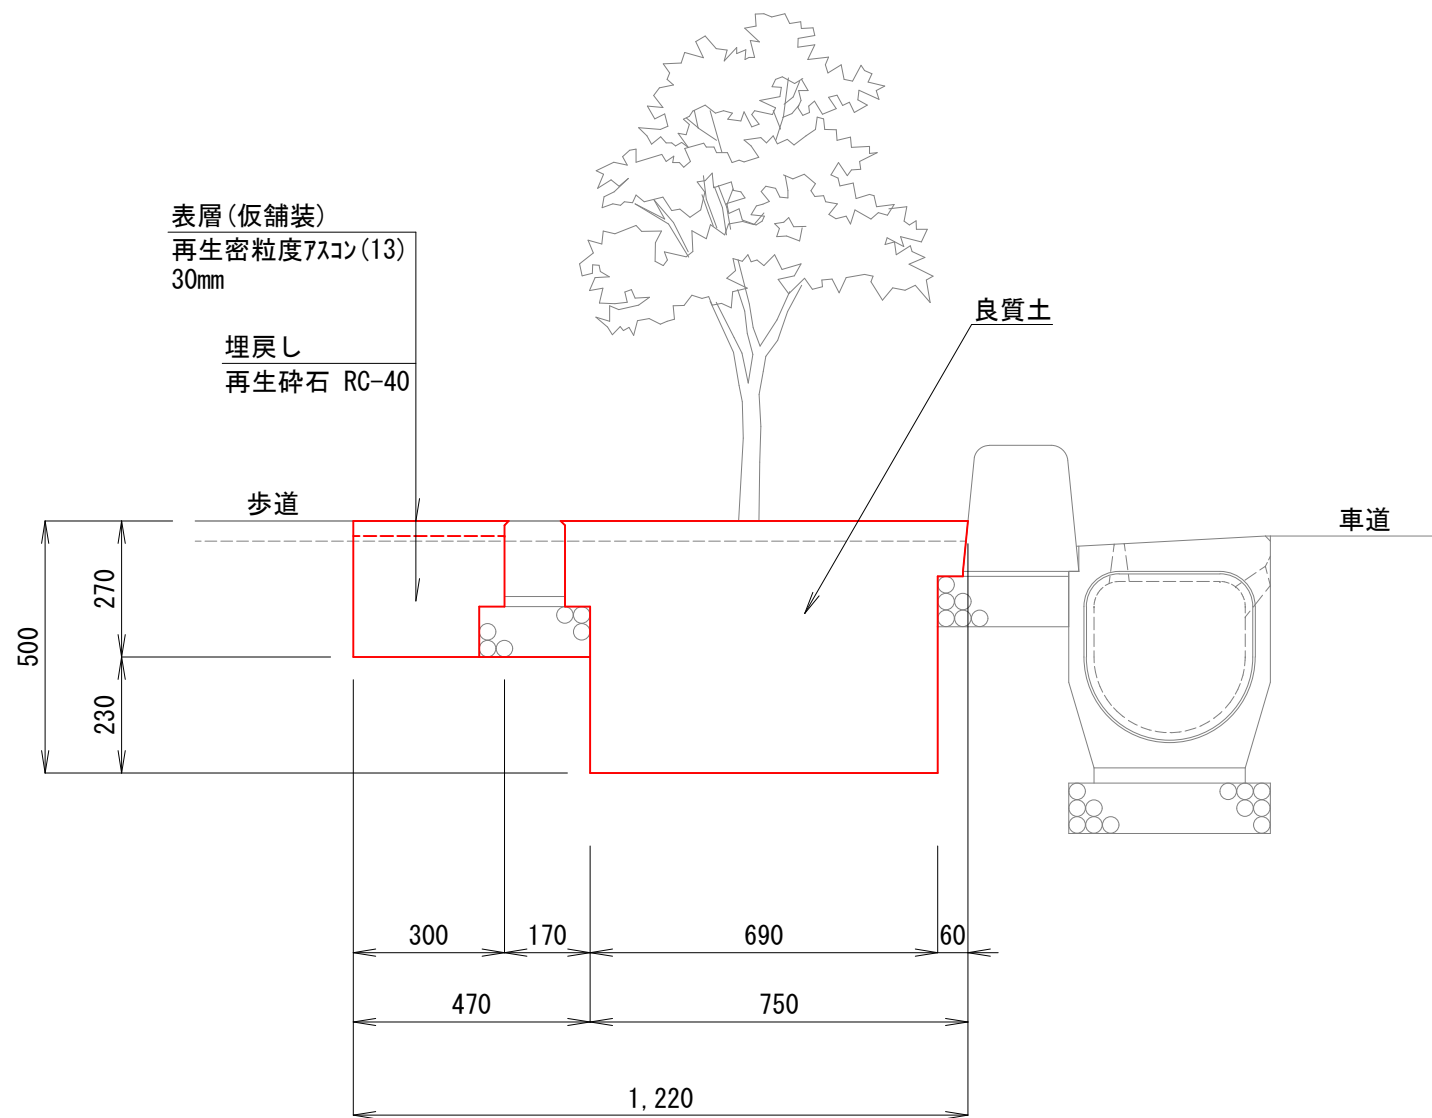


箇所当り		
工程	単位	数量
舗装版破砕	m2	2.98
床掘り	m3	1.05
基面整正	m2	0.61
埋戻し(再生砕石)	m3	0.38
埋戻し(再生砂)	m3	—
埋戻し(流用土)	m3	—
表層(30mm)	m2	1.72
表層(40mm)	m2	—

箇所当り		
工程	単位	数量
埋戻し(良質土)	m3	0.38

B-B' 断面図

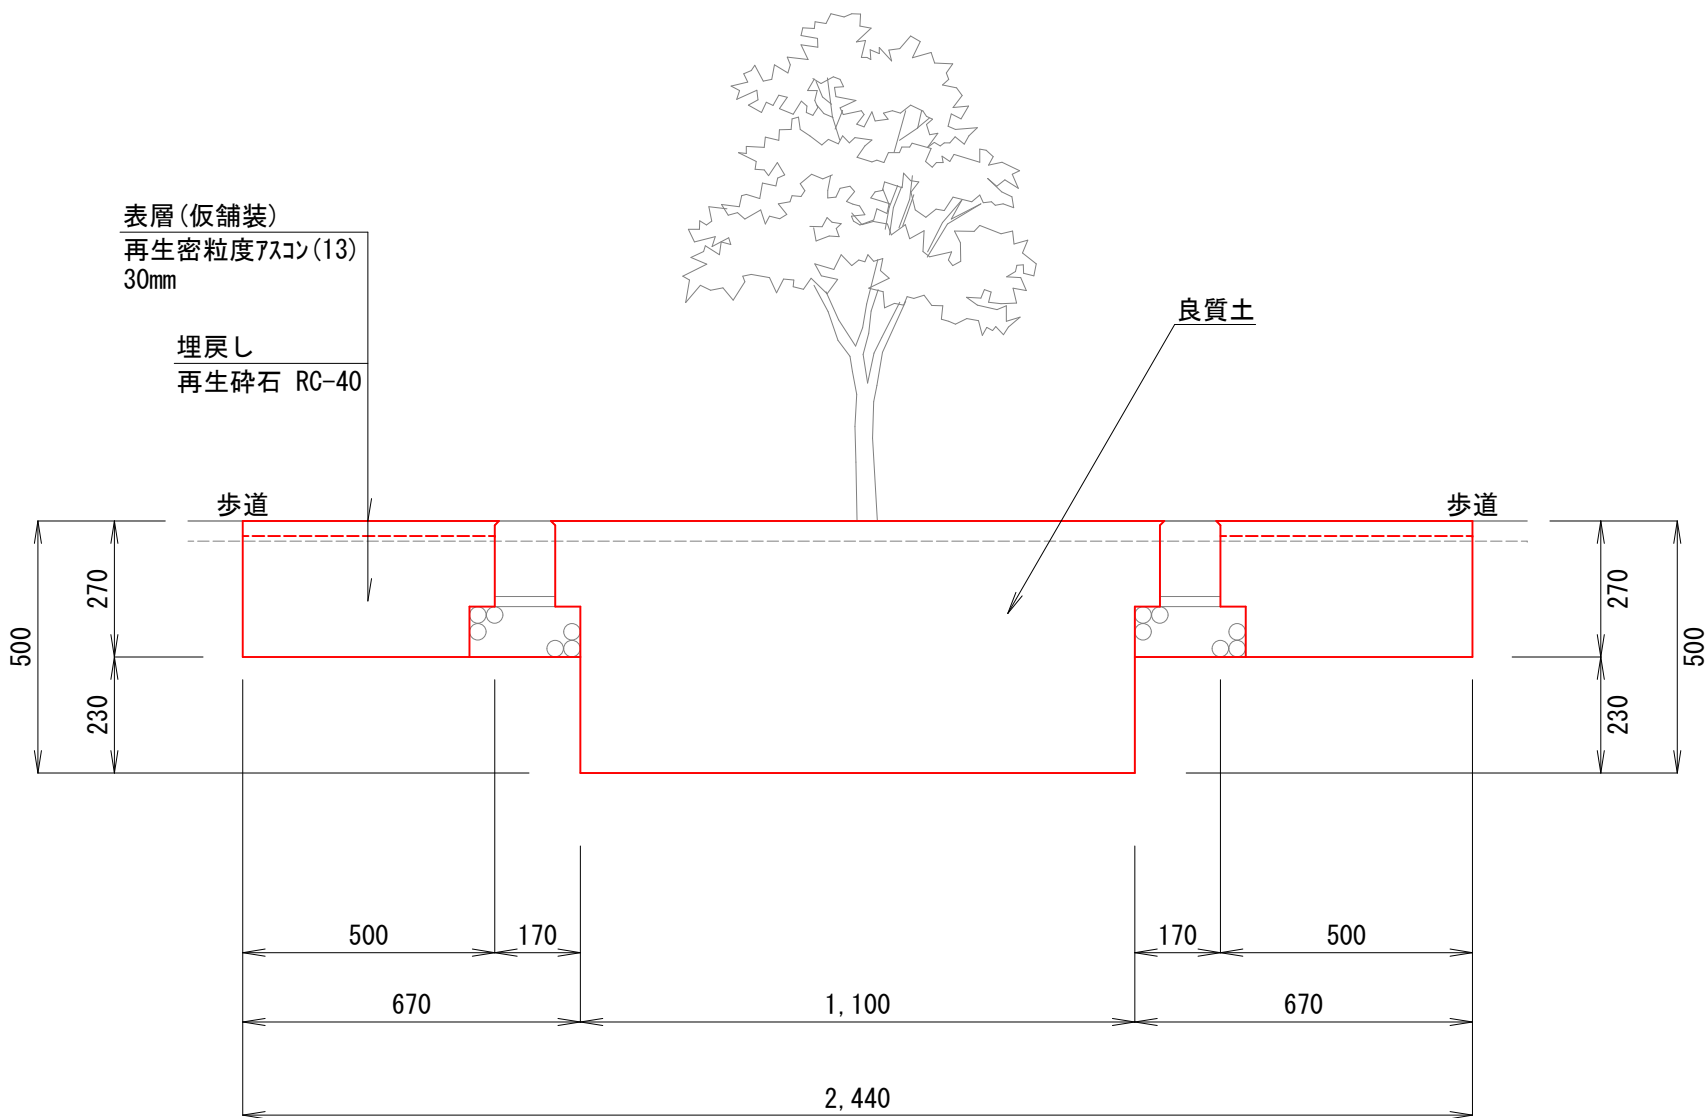


9号集水桝

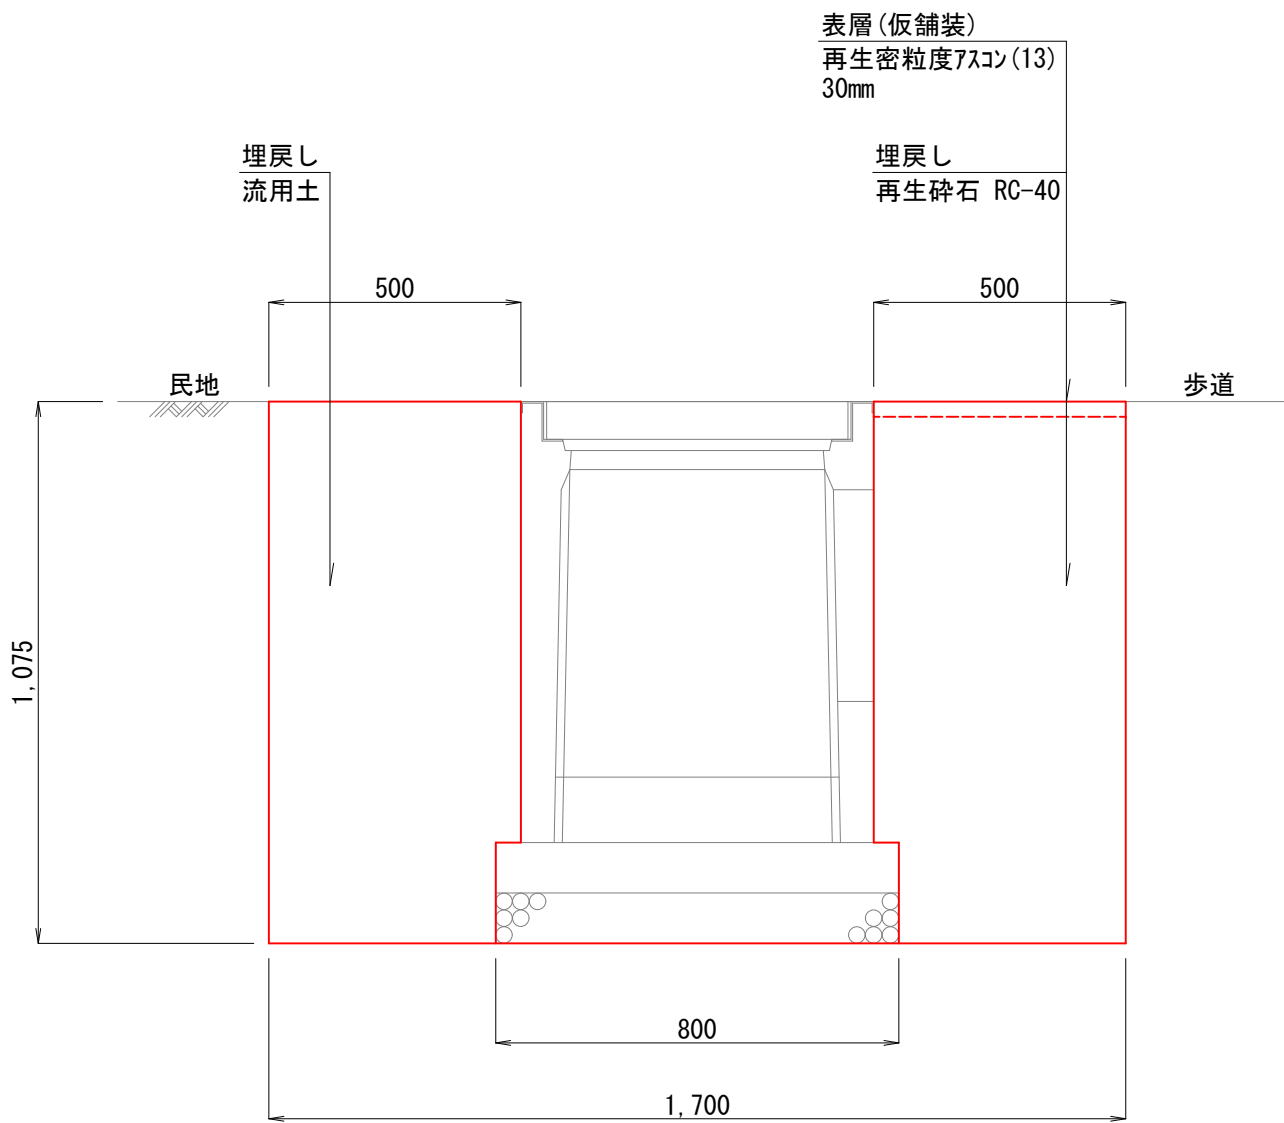

m当り		
工程	単位	数量
舗装版破砕	m2	—
床掘り	m3	1.83
基面整正	m2	0.80
埋戻し(再生砕石)	m3	0.51
埋戻し(再生砂)	m3	—
埋戻し(流用土)	m3	0.53
表層(30mm)	m2	0.50
表層(40mm)	m2	—


拡大平面図

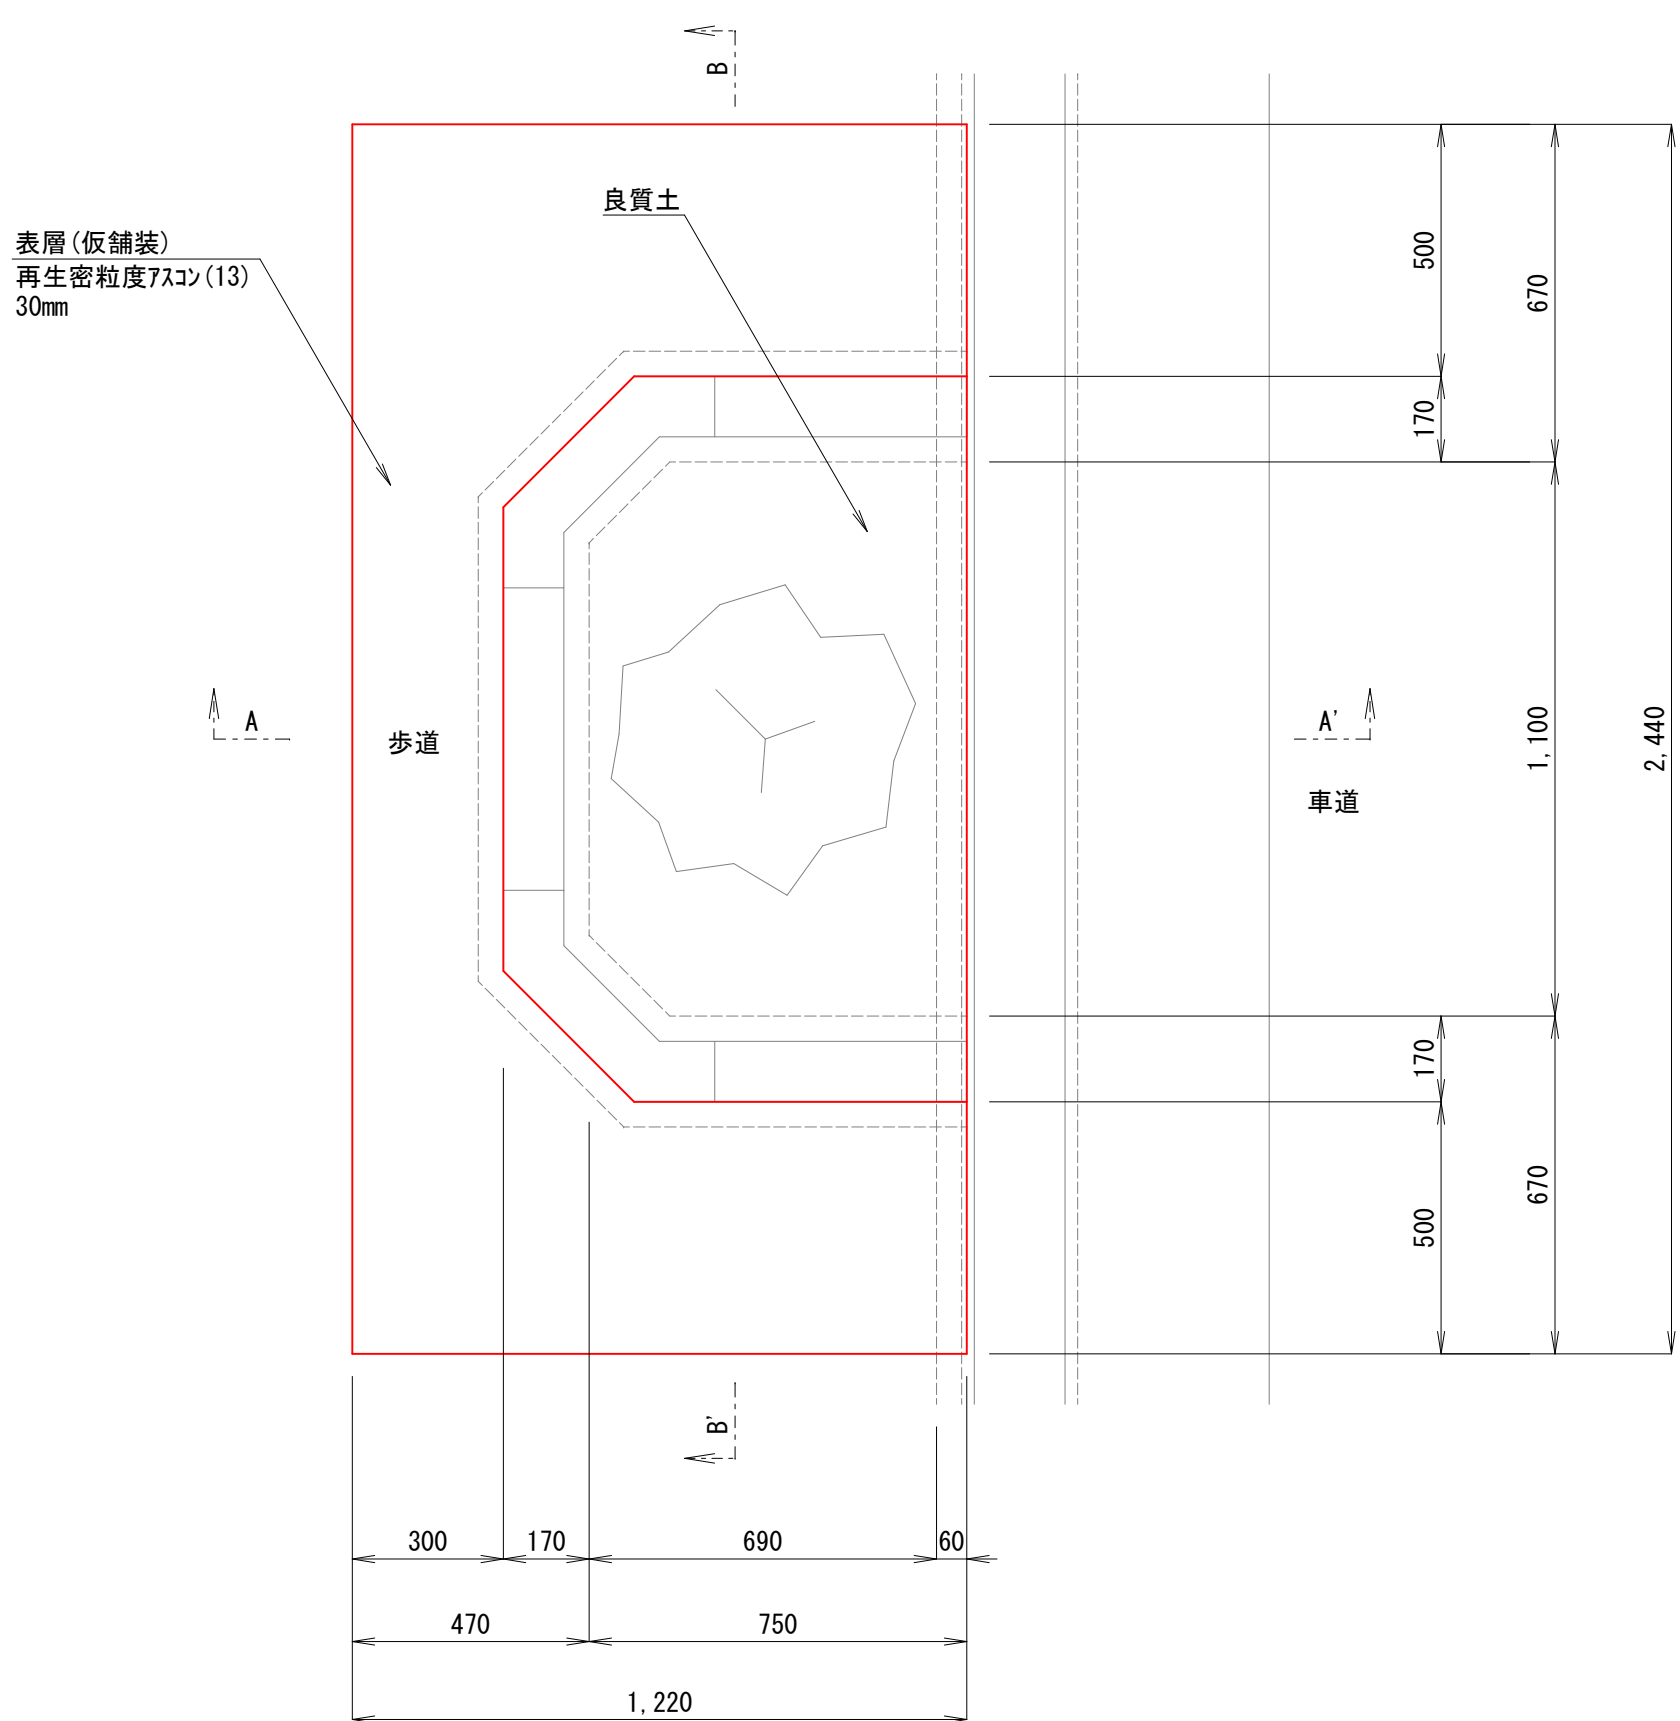

工 事 名	鴨部北城山線(第2工区)舗装工事(その2)				
種 別	土工図(2)				12 / 14
事 業 名	街路事業	課長	課長補佐	係長	設計
令和8年度					
高知市 都市建設部 道路整備課					


付帯工図

取合せ道路工 平面図
S=1:400

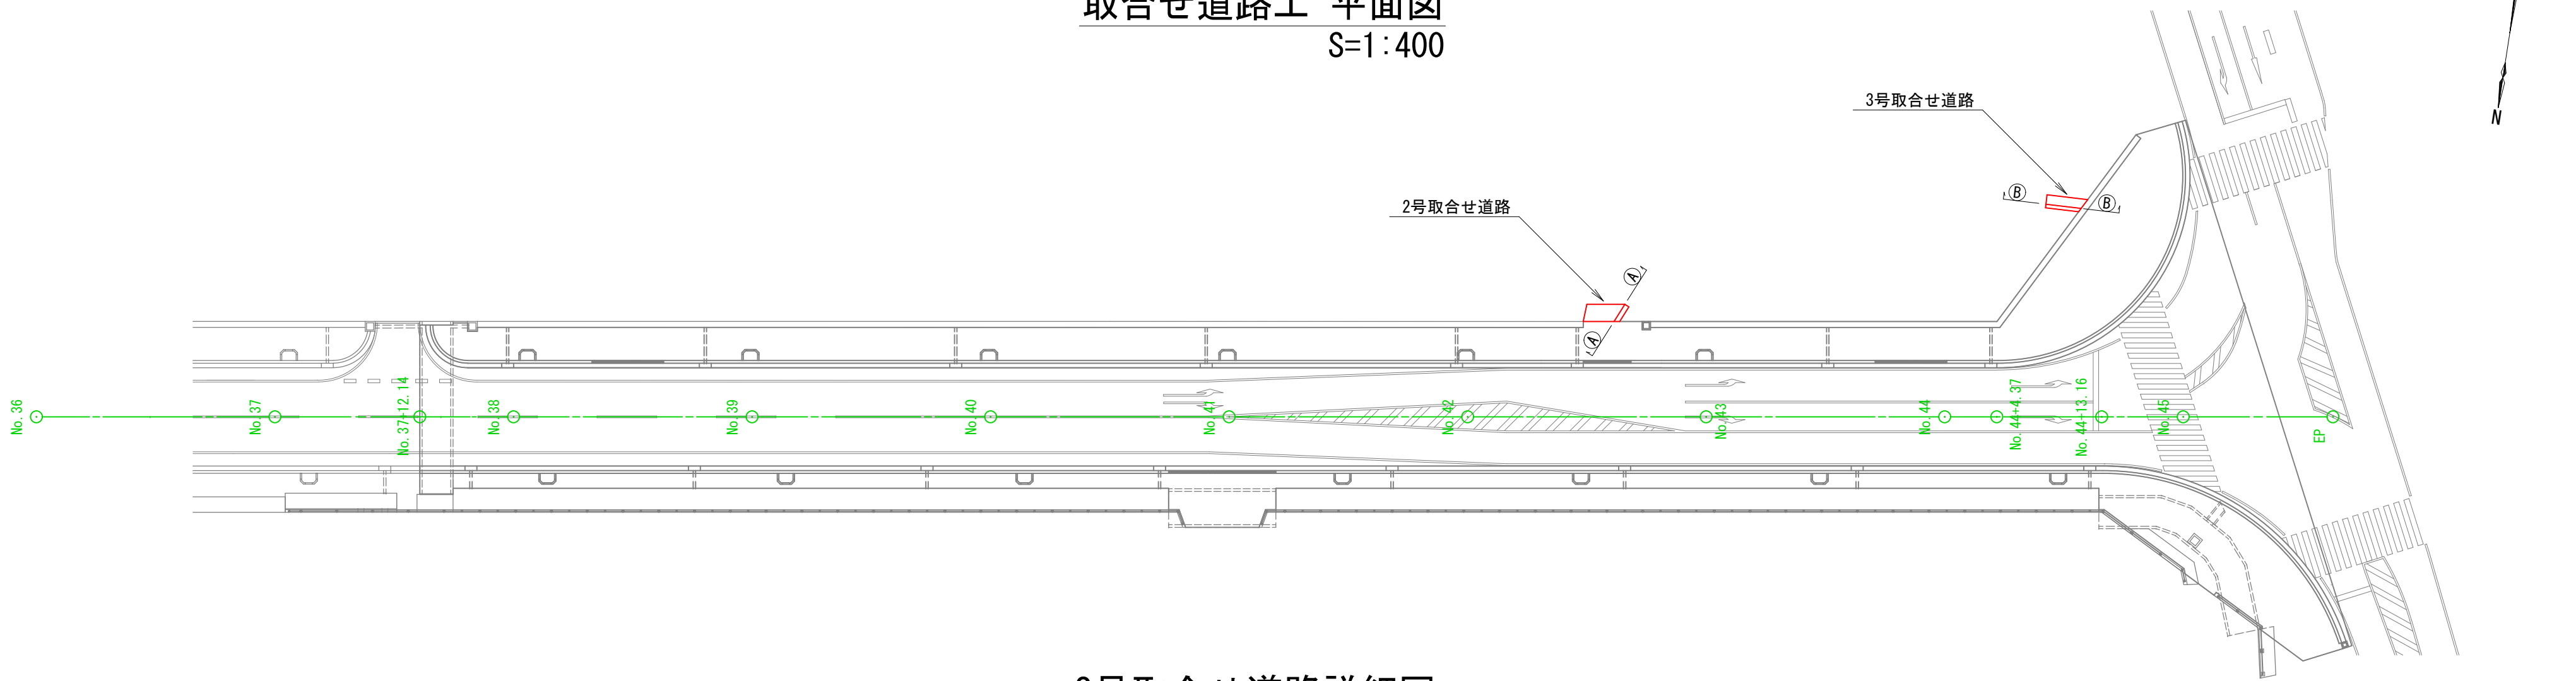


2号取合せ道路詳細図
S=1:30

【A-A' 断面図】

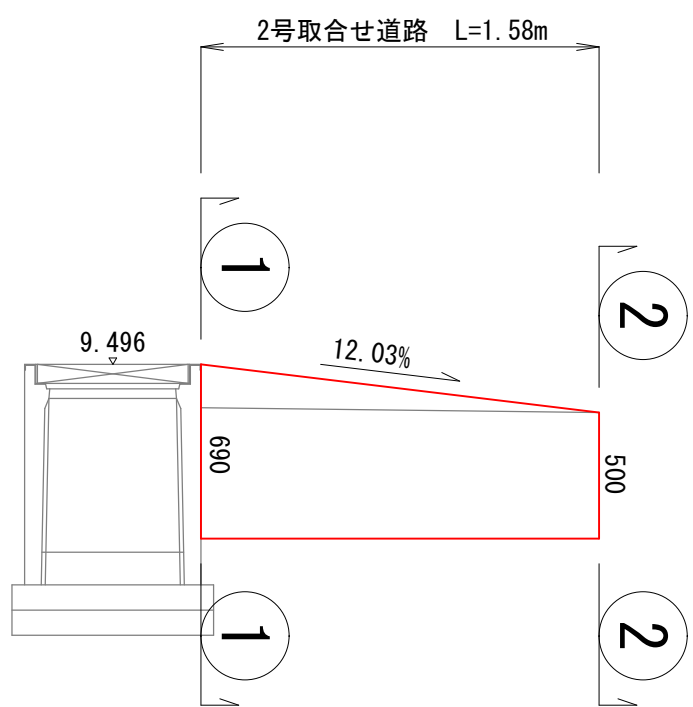


※天端面はホウキ目仕上げとする。

【1-1断面図】

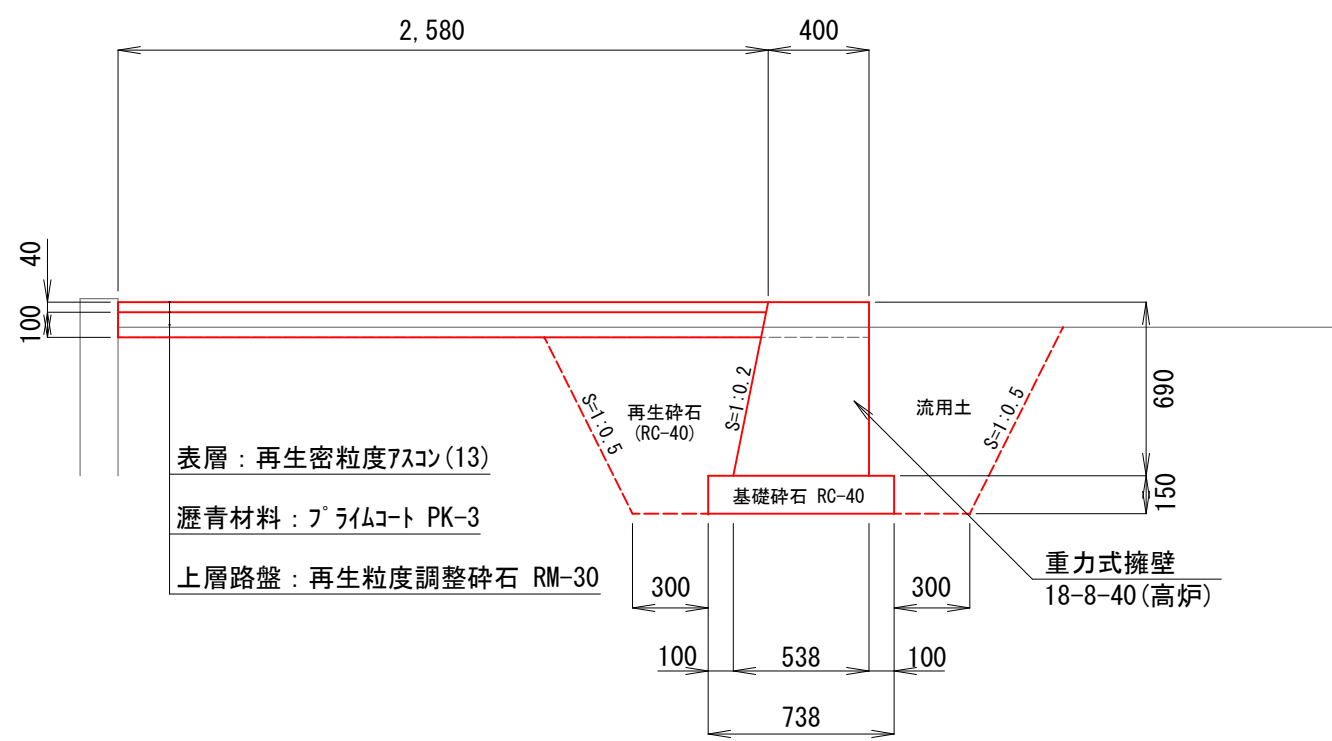

		m当り	
工種	単位	数量	
舗装版破砕	m2	2.98	
床掘り	m3	1.21	
基面整正	m2	0.74	
重力式擁壁	m2	0.32	
埋戻し(再生砕石)	m3	0.42	
埋戻し(流用土)	m3	0.42	
路盤(100mm)	m2	2.58	
表層(40mm)	m2	2.58	


【2-2断面図】

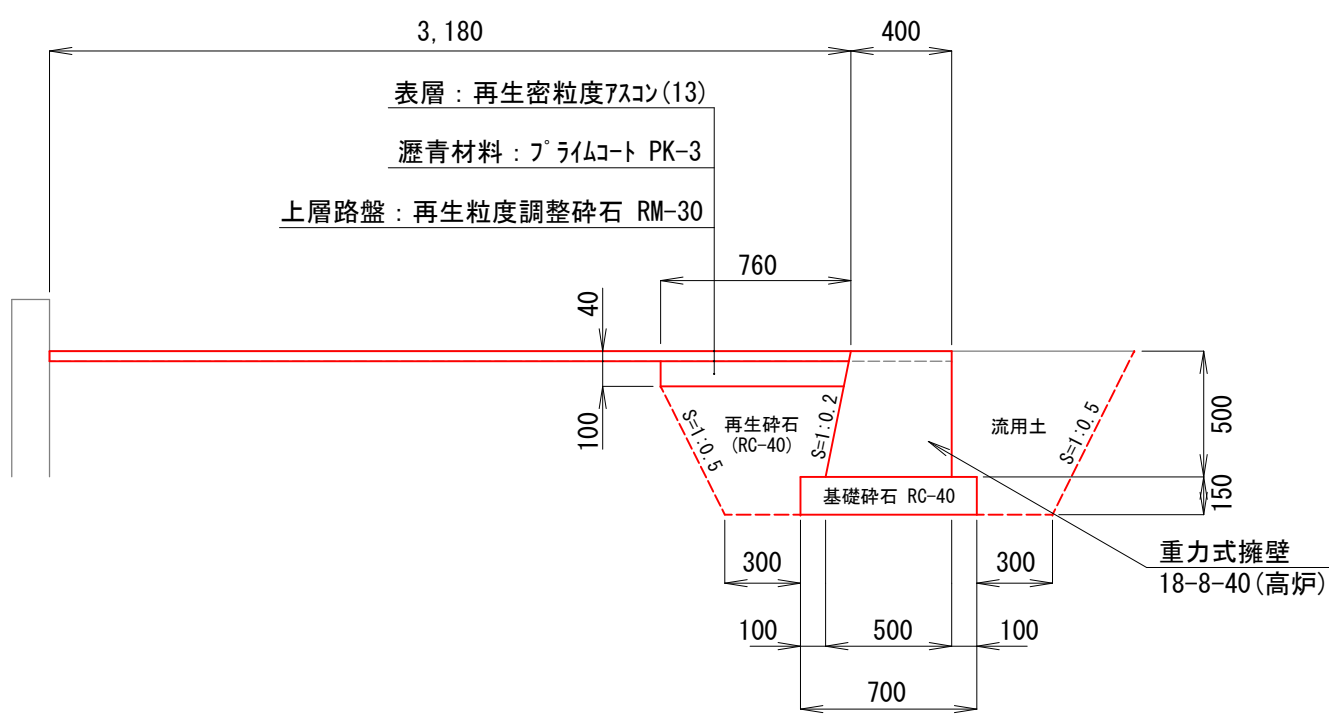

		m当り	
工種	単位	数量	
舗装版破砕	m2	3.58	
床掘り	m3	1.00	
基面整正	m2	0.70	
重力式擁壁	m2	0.23	
埋戻し(再生砕石)	m3	0.27	
埋戻し(流用土)	m3	0.35	
路盤(100mm)	m2	0.76	
表層(40mm)	m2	3.18	


3号取合せ道路詳細図
S=1:30

【B-B' 断面図】

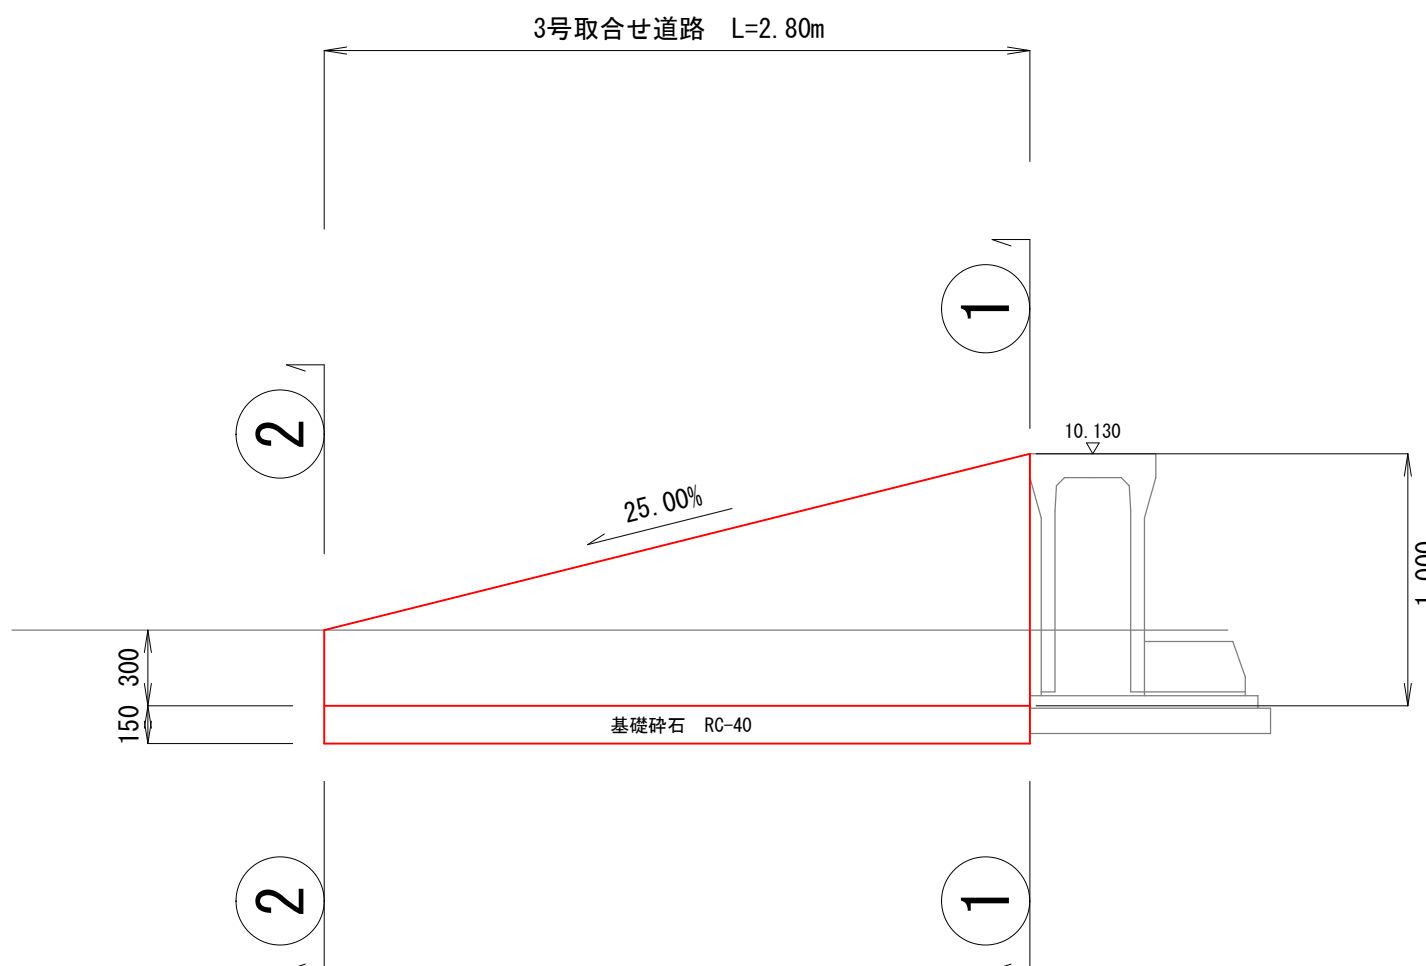


※天端面はホウキ目仕上げとする。

【1-1断面図】

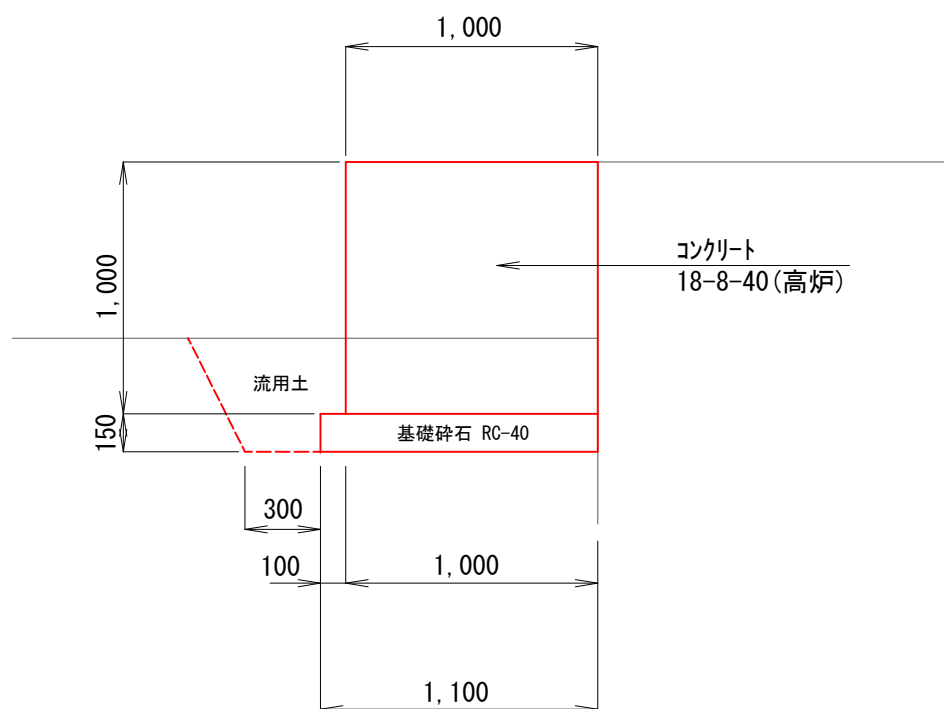

		m当り	
工種	単位	数量	
舗装版破砕	m2	—	
床掘り	m3	0.68	
基面整正	m2	1.10	
型枠	m2	1.00	
コンクリート	m3	1.00	
基礎砕石	m2	1.10	
埋戻し(流用土)	m3	0.22	
路盤(100mm)	m2	—	
表層(40mm)	m2	—	

【2-2断面図】

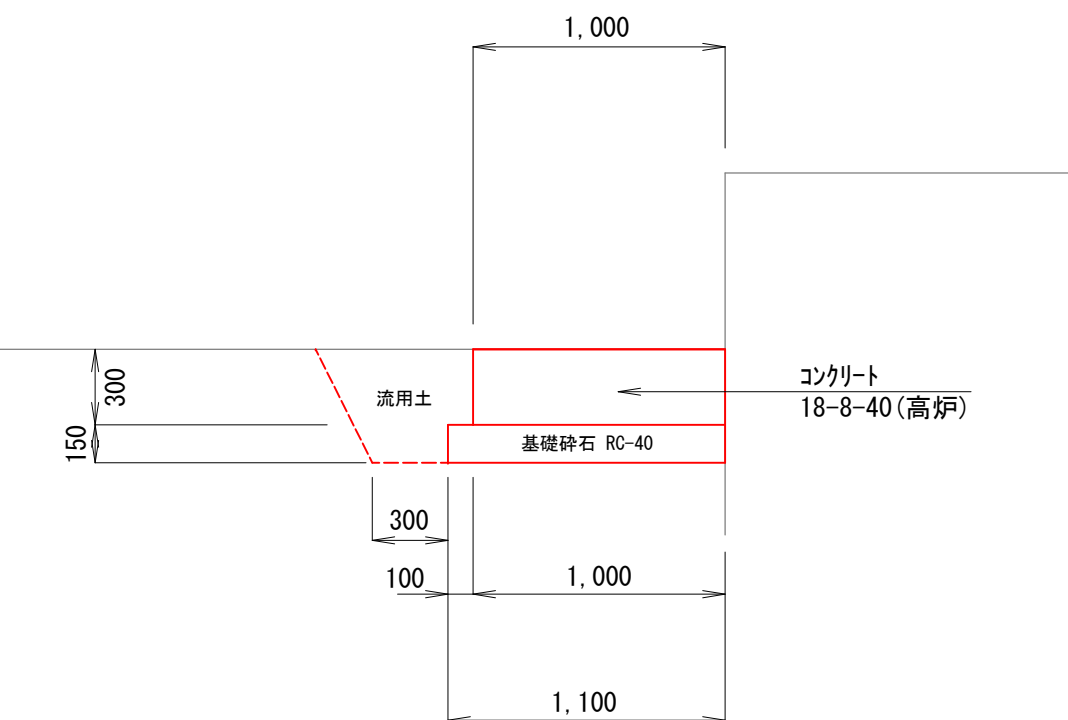


		m当り	
工種	単位	数量	
舗装版破砕	m2	—	
床掘り	m3	0.68	
基面整正	m2	1.10	
型枠	m2	0.30	
コンクリート	m3	0.30	
基礎砕石	m2	1.10	
埋戻し(流用土)	m3	0.22	
路盤(100mm)	m2	—	
表層(40mm)	m2	—	

工 事 名	鴨部北城山線(第2工区)舗装工事(その2)				
種 別	付帯工図				13 / 14
事 業 名	街路事業	課長	課長補佐	係長	設計
令和8年度					
高知市 都市建設部 道路整備課					


舗装工図

平面図
S=1:400

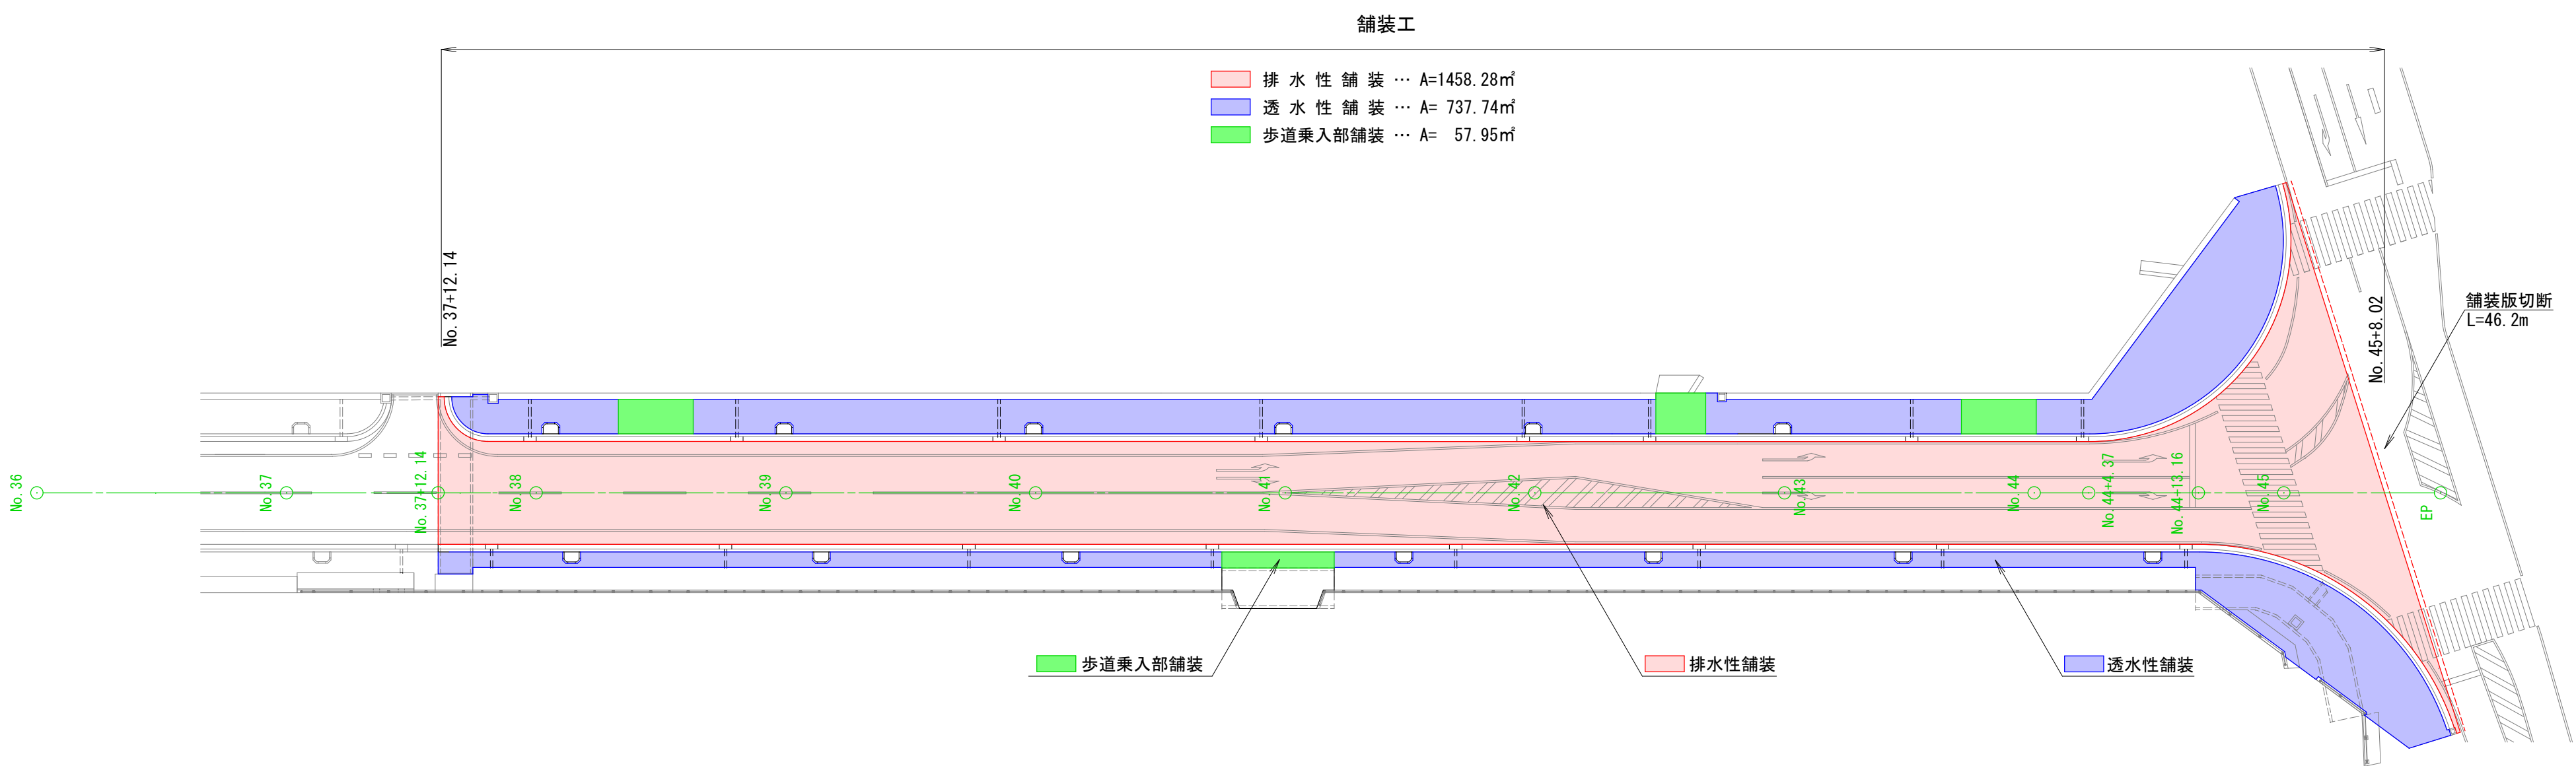


舗装構成
S=1:10


【排水性舗装(車道)】

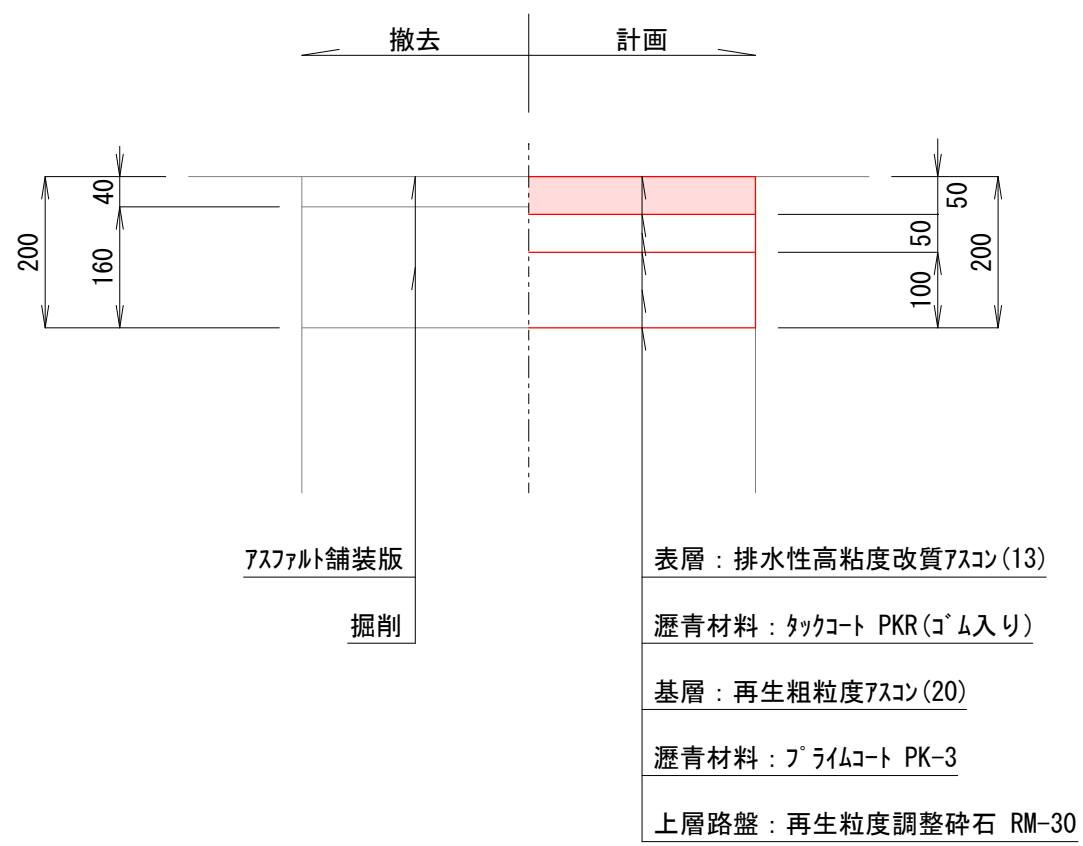

【透水性舗装(歩道)】

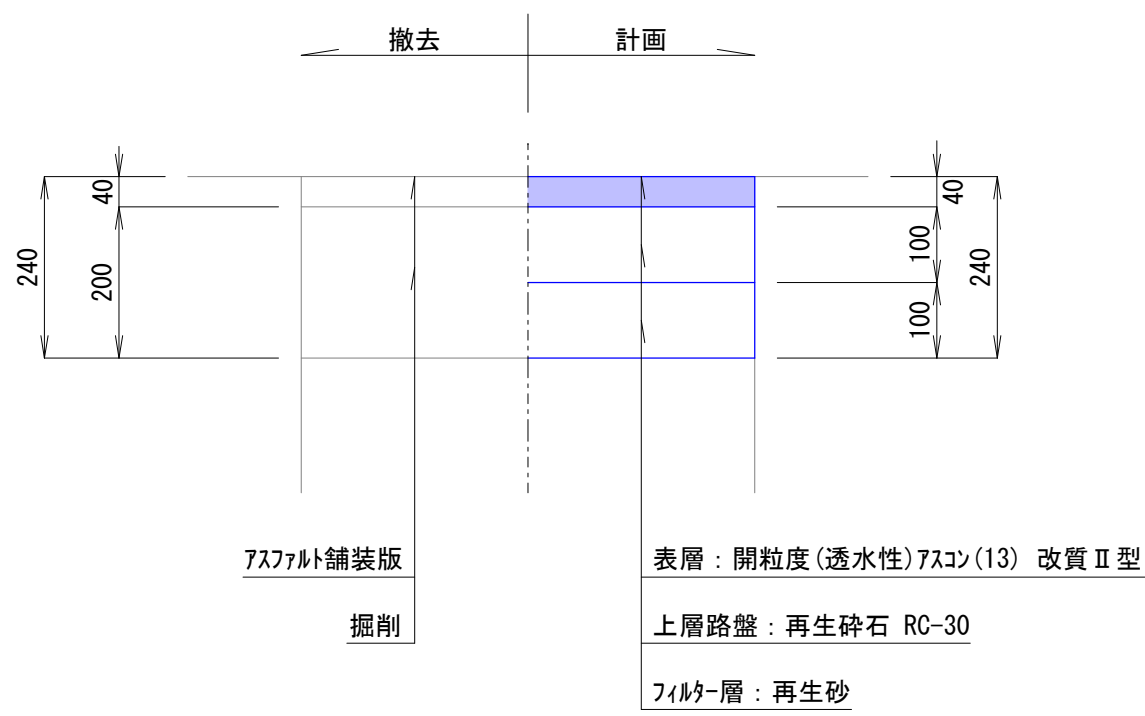

【歩道乗入部舗装】

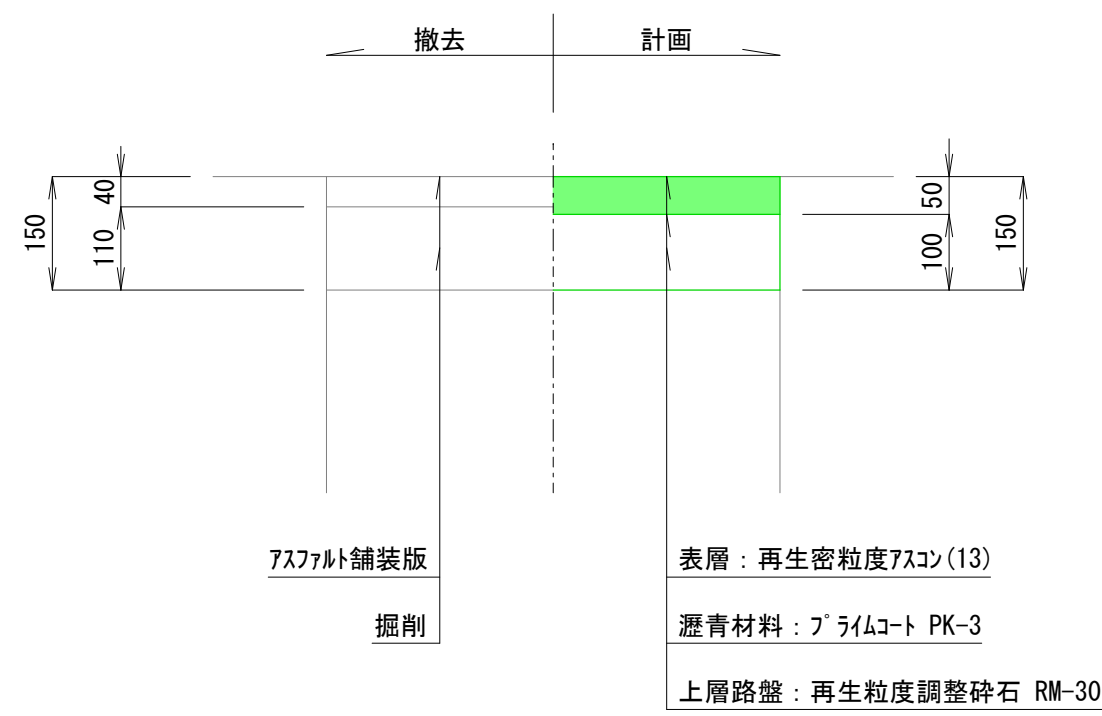

工 事 名	鴨部北城山線(第2工区)舗装工事(その2)				
種 別	舗装工図				14 / 14
事 業 名	街路事業	課長	課長補佐	係長	設計
令和8年度					
高知市 都市建設部 道路整備課					