



位置図  
S=1 : 2500

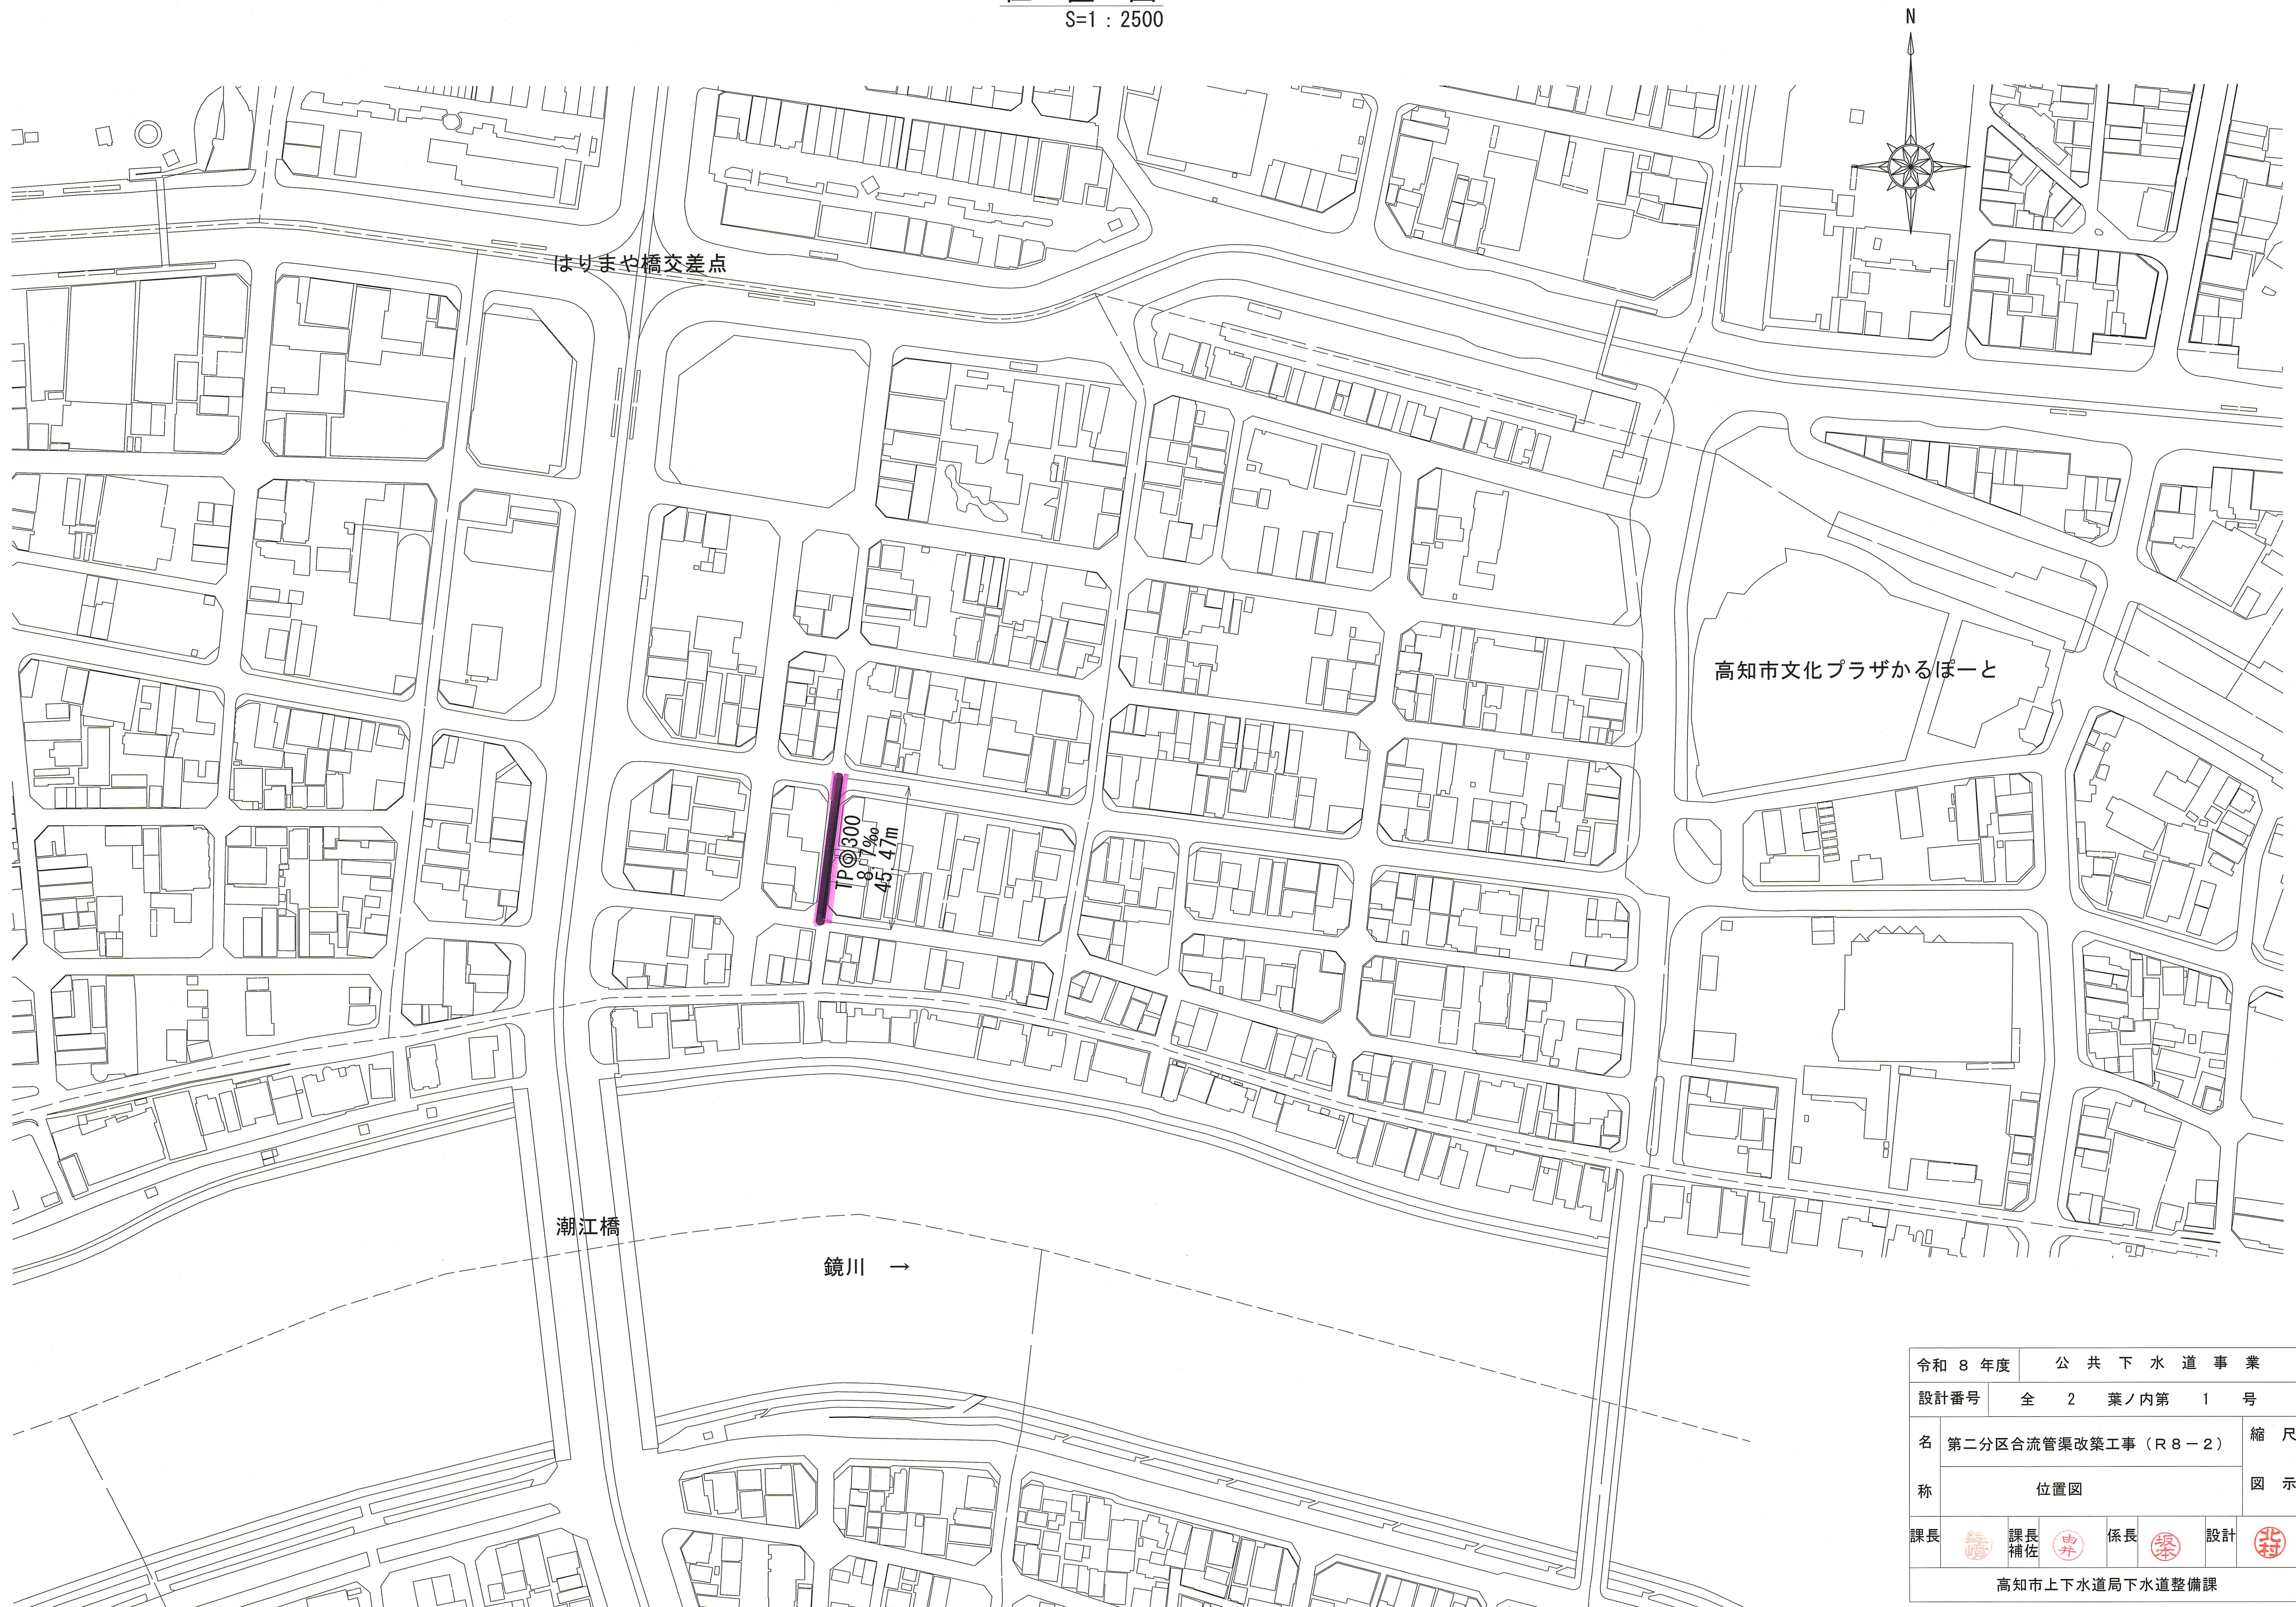

|                |                      |     |    |
|----------------|----------------------|-----|----|
| 令和 8 年度        | 公 共 下 水 道 事 業        |     |    |
| 設計番号           | 全 2 葉ノ内第 1 号         |     |    |
| 名              | 第二分区分合流管渠改築工事 (R8-2) | 縮 尺 |    |
| 称              | 位置図                  | 図 示 |    |
| 課長             | 課長補佐                 | 係長  | 設計 |
| 高知市上下水道局下水道整備課 |                      |     |    |

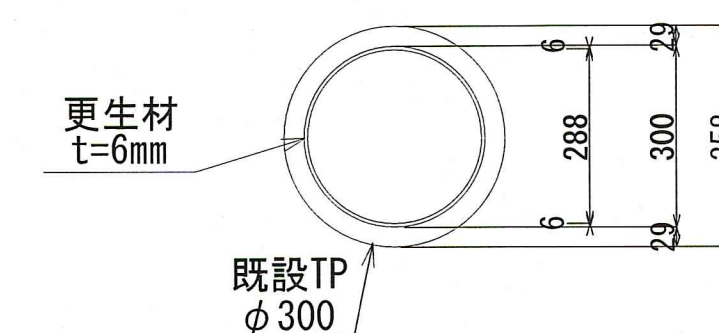

|                |                                                                                       |               |                                                                                       |    |                                                                                       |                |                                                                                       |
|----------------|---------------------------------------------------------------------------------------|---------------|---------------------------------------------------------------------------------------|----|---------------------------------------------------------------------------------------|----------------|---------------------------------------------------------------------------------------|
| 令和 8 年度        |                                                                                       | 公 共 下 水 道 事 業 |                                                                                       |    |                                                                                       |                |                                                                                       |
| 設計番号           |                                                                                       | 全 2 葉ノ内第 2 号  |                                                                                       |    |                                                                                       |                |                                                                                       |
| 名 称            | 第二分区合流管渠改築工事（R8－2）                                                                    |               |                                                                                       |    |                                                                                       | 縮 尺<br><br>図 示 |                                                                                       |
|                | 位置図・平面図・縦断図・詳細図                                                                       |               |                                                                                       |    |                                                                                       |                |                                                                                       |
| 課長             |  | 課長補佐          |  | 係長 |  | 設計             |  |
| 高知市上下水道局下水道整備課 |                                                                                       |               |                                                                                       |    |                                                                                       |                |                                                                                       |