

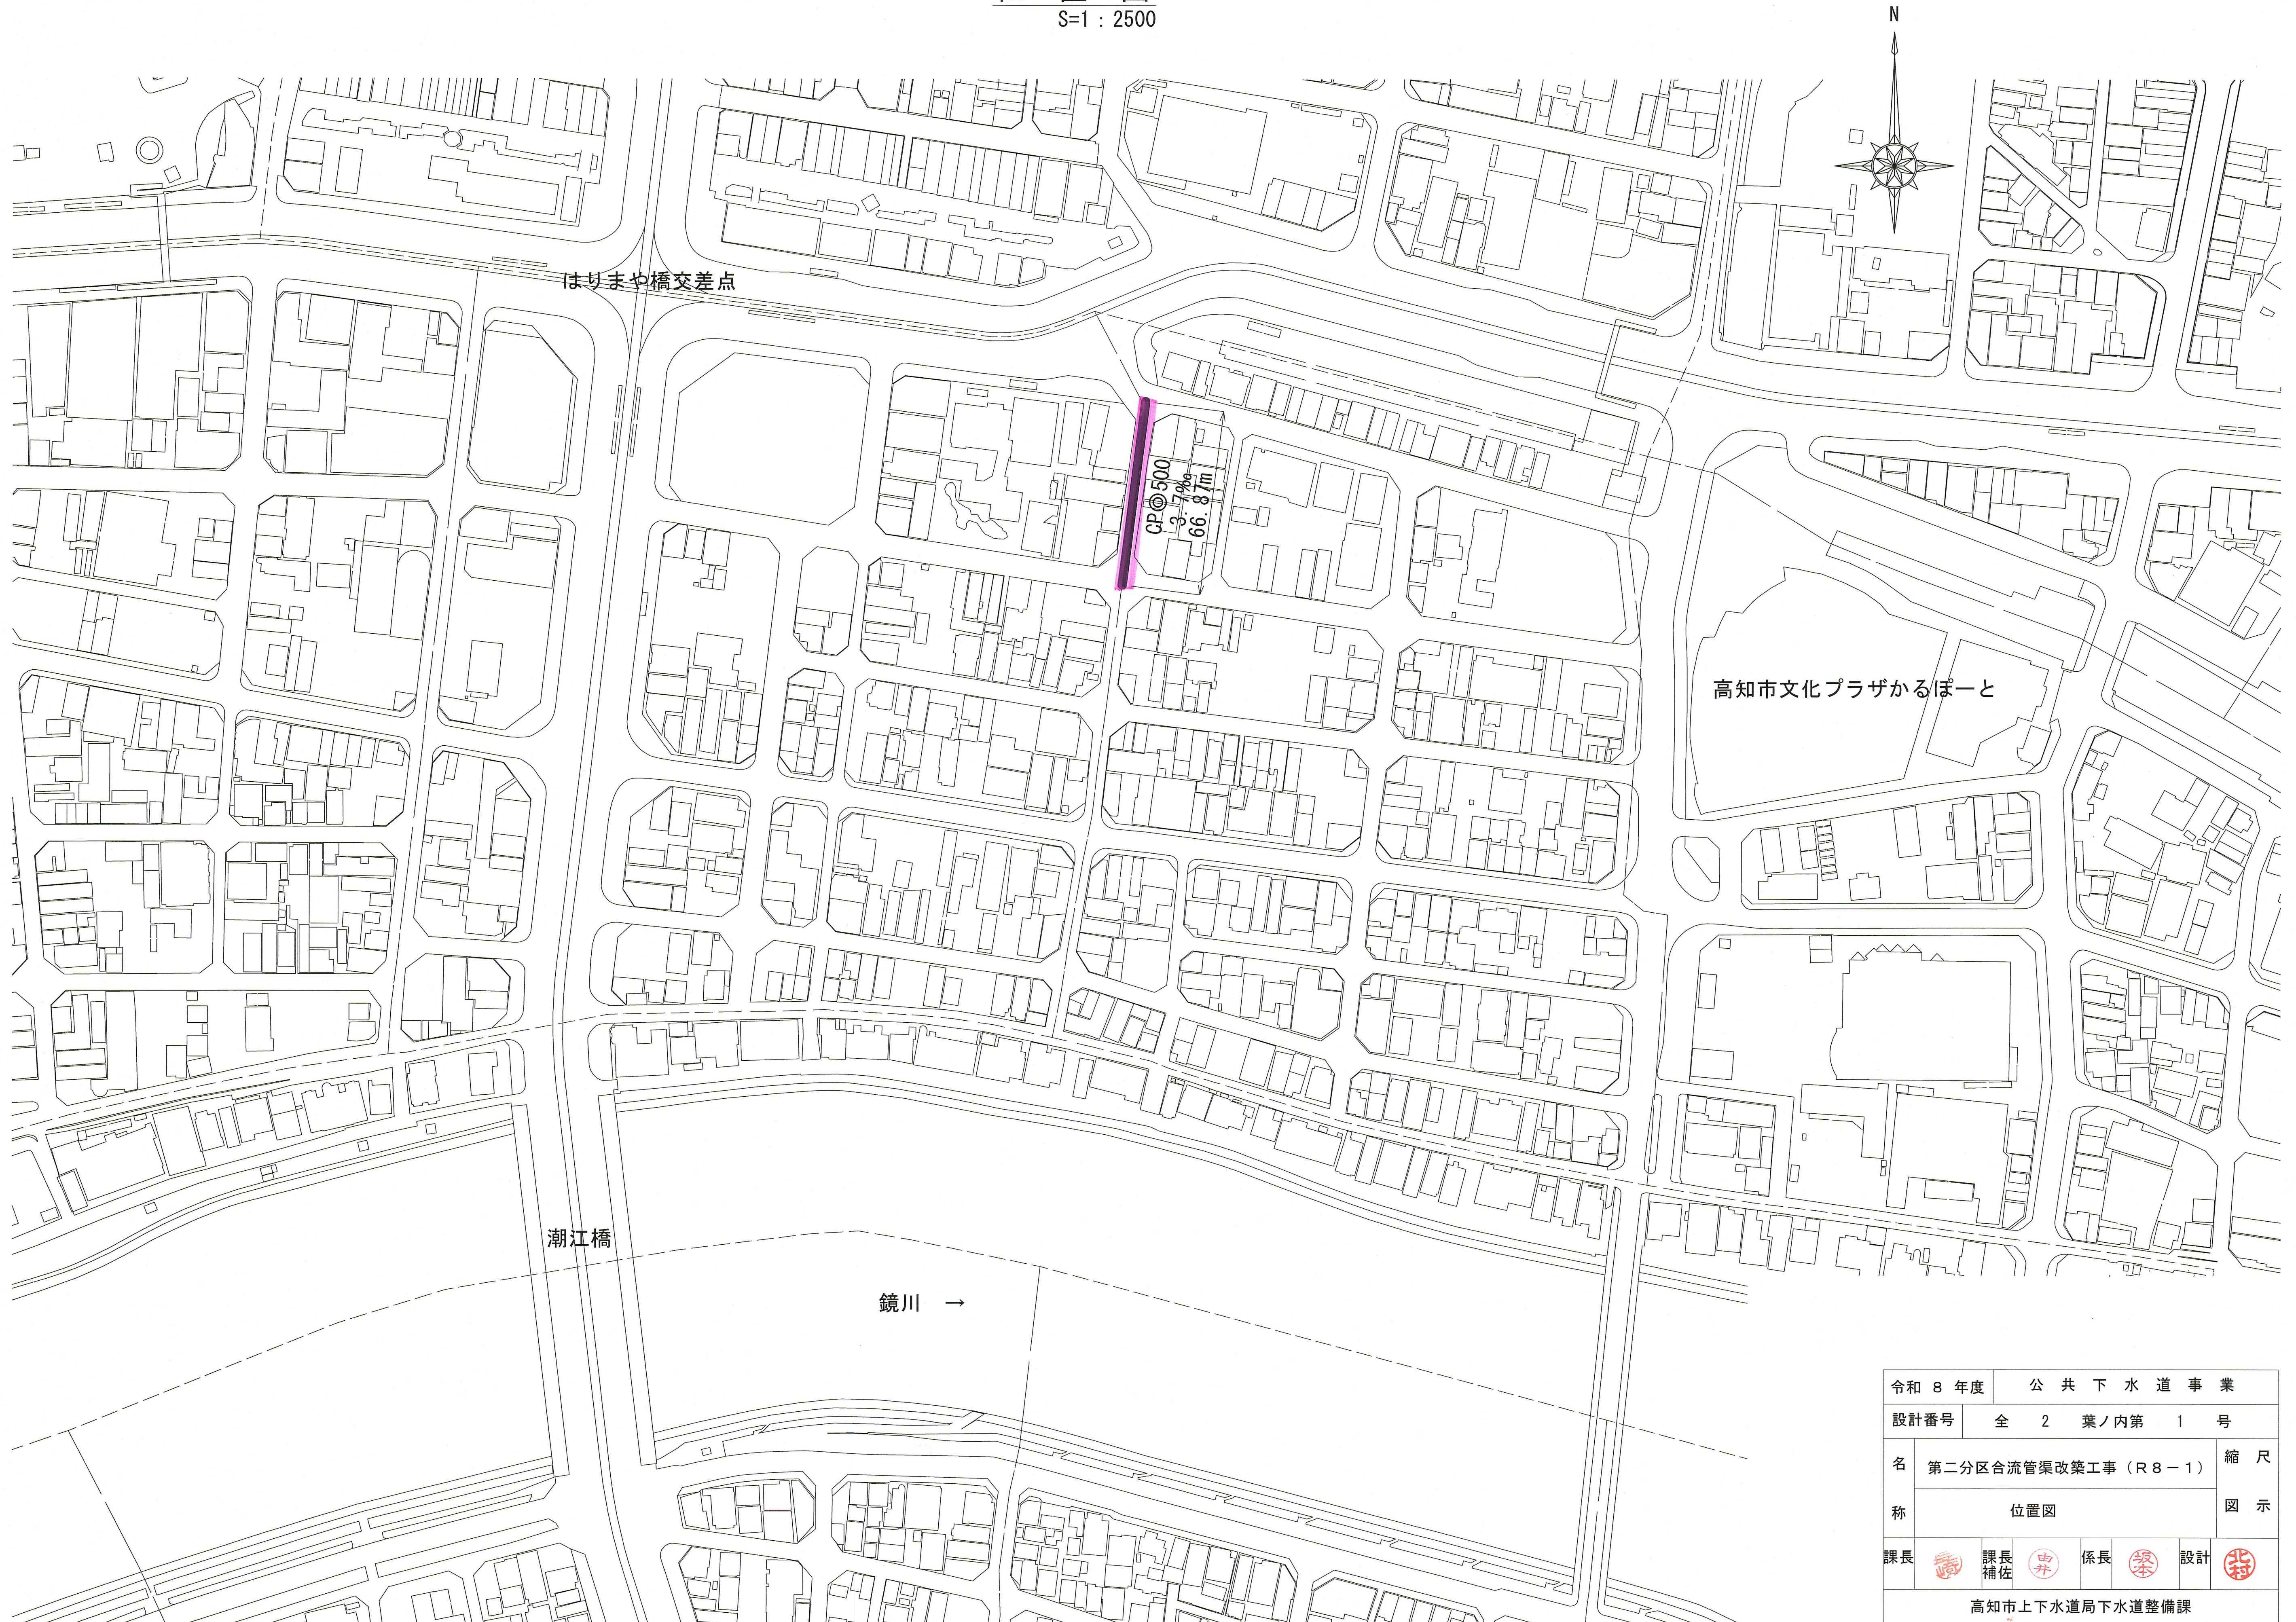


位置図


S=1 : 2500

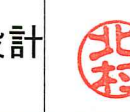


令和 8 年度	公 共 下 水 道 事 業		
設計番号	全 2 葉ノ内第 1 号		
名 称	第二分区合流管渠改築工事 (R8-1)		縮 尺
	位置図		図 示
課長	課長補佐	係長	設計
			
高知市上下水道局下水道整備課			

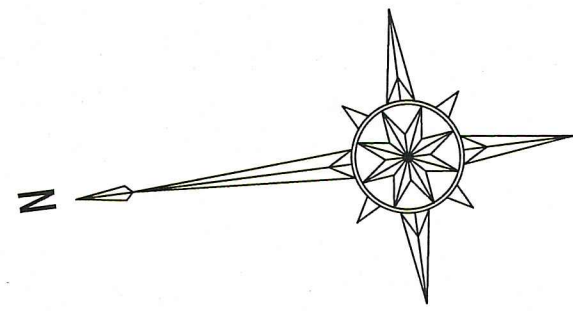

平面図 S=1:250

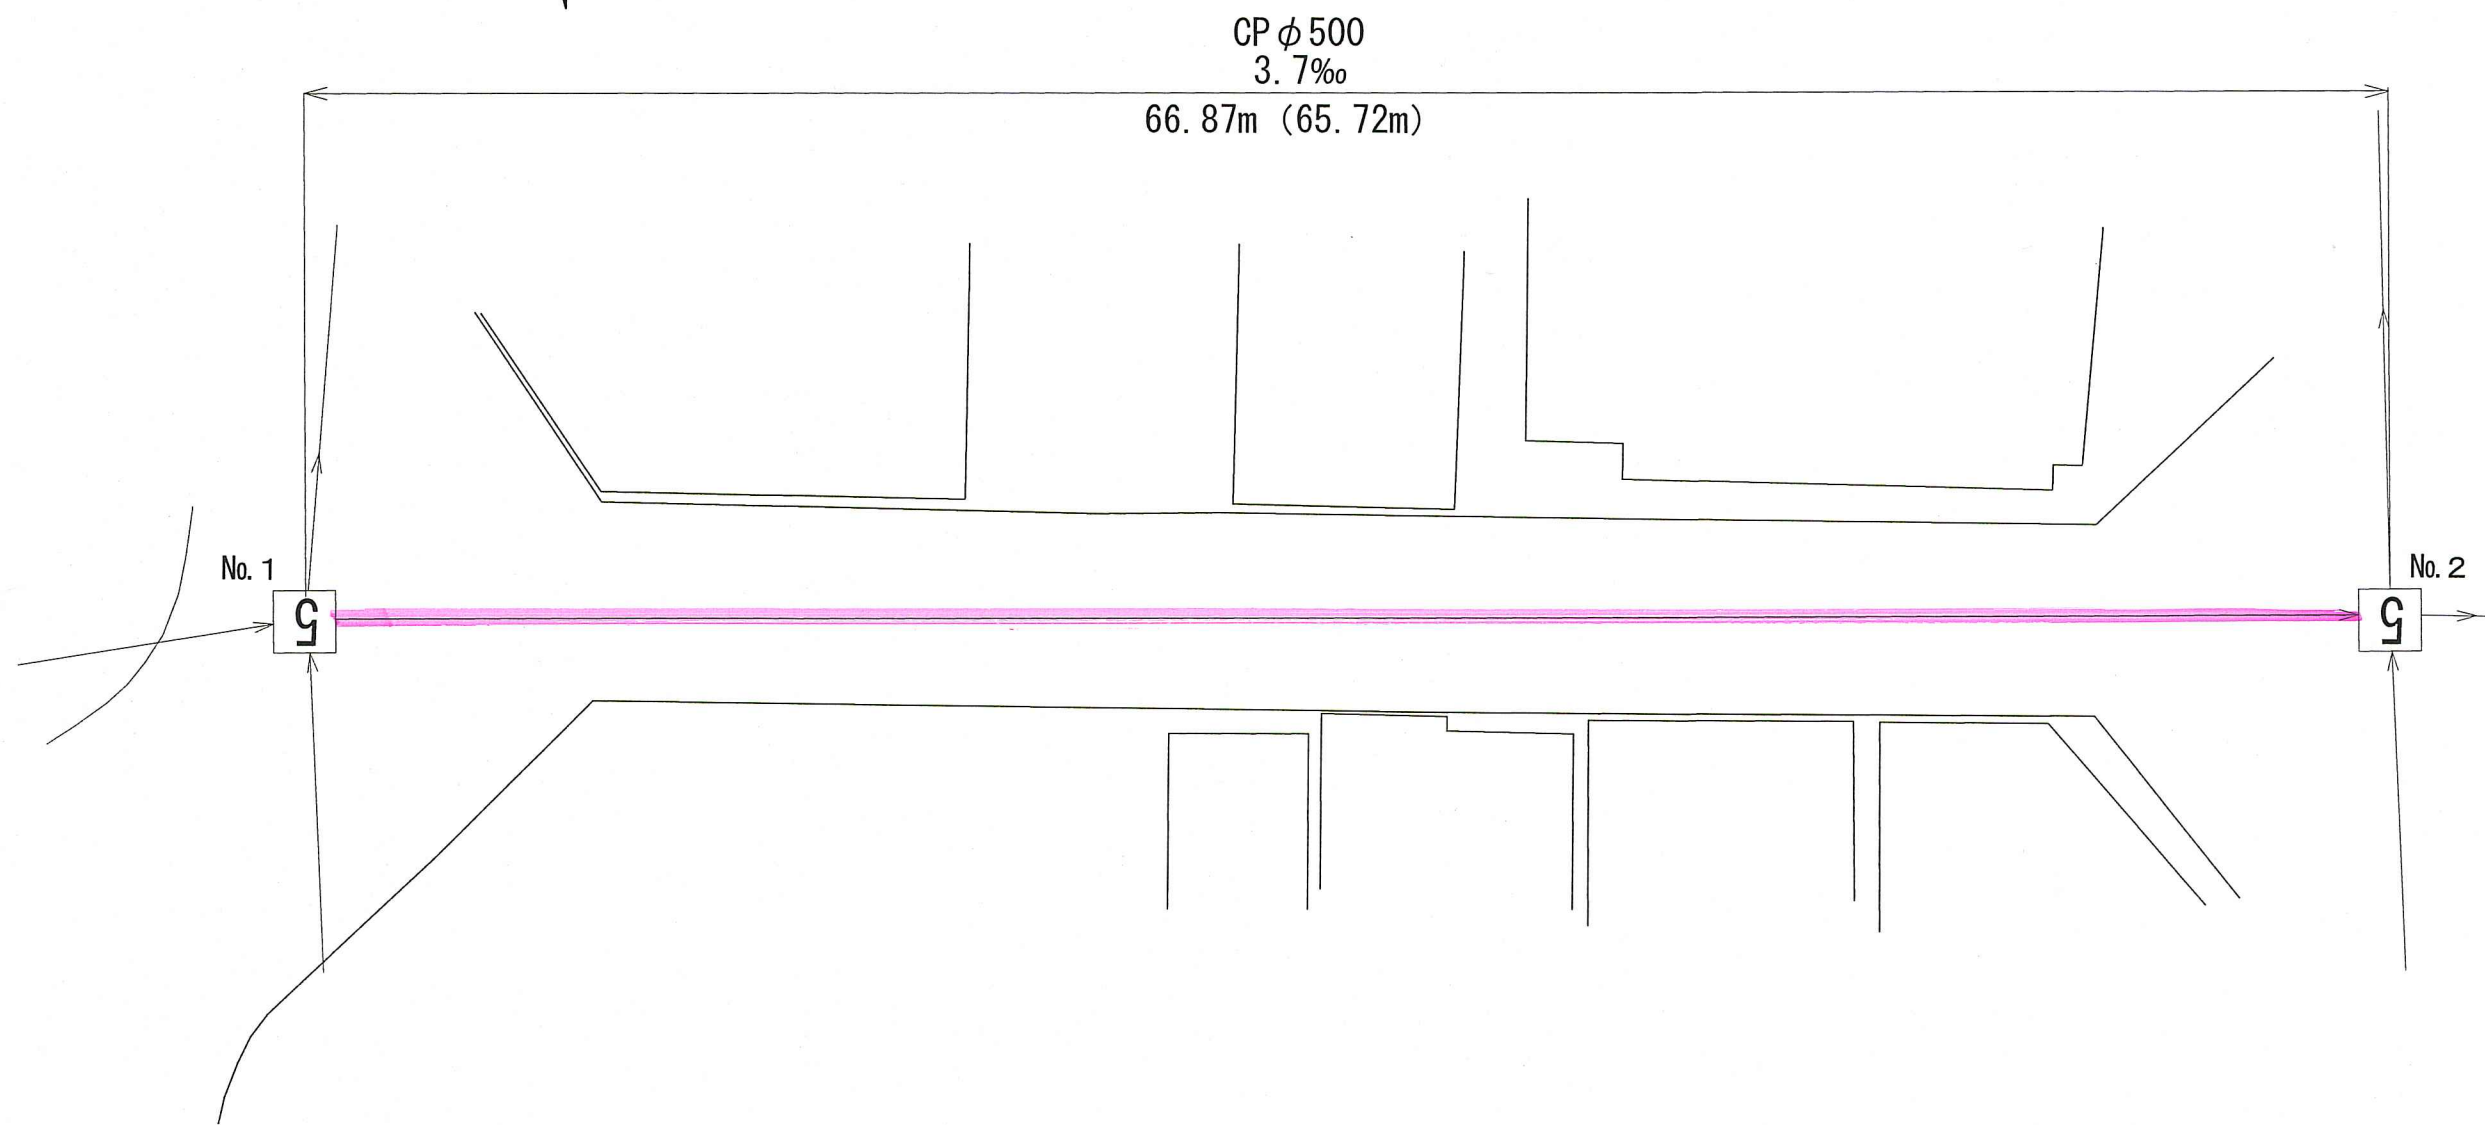

縦断図 V=1:50
H=1:250

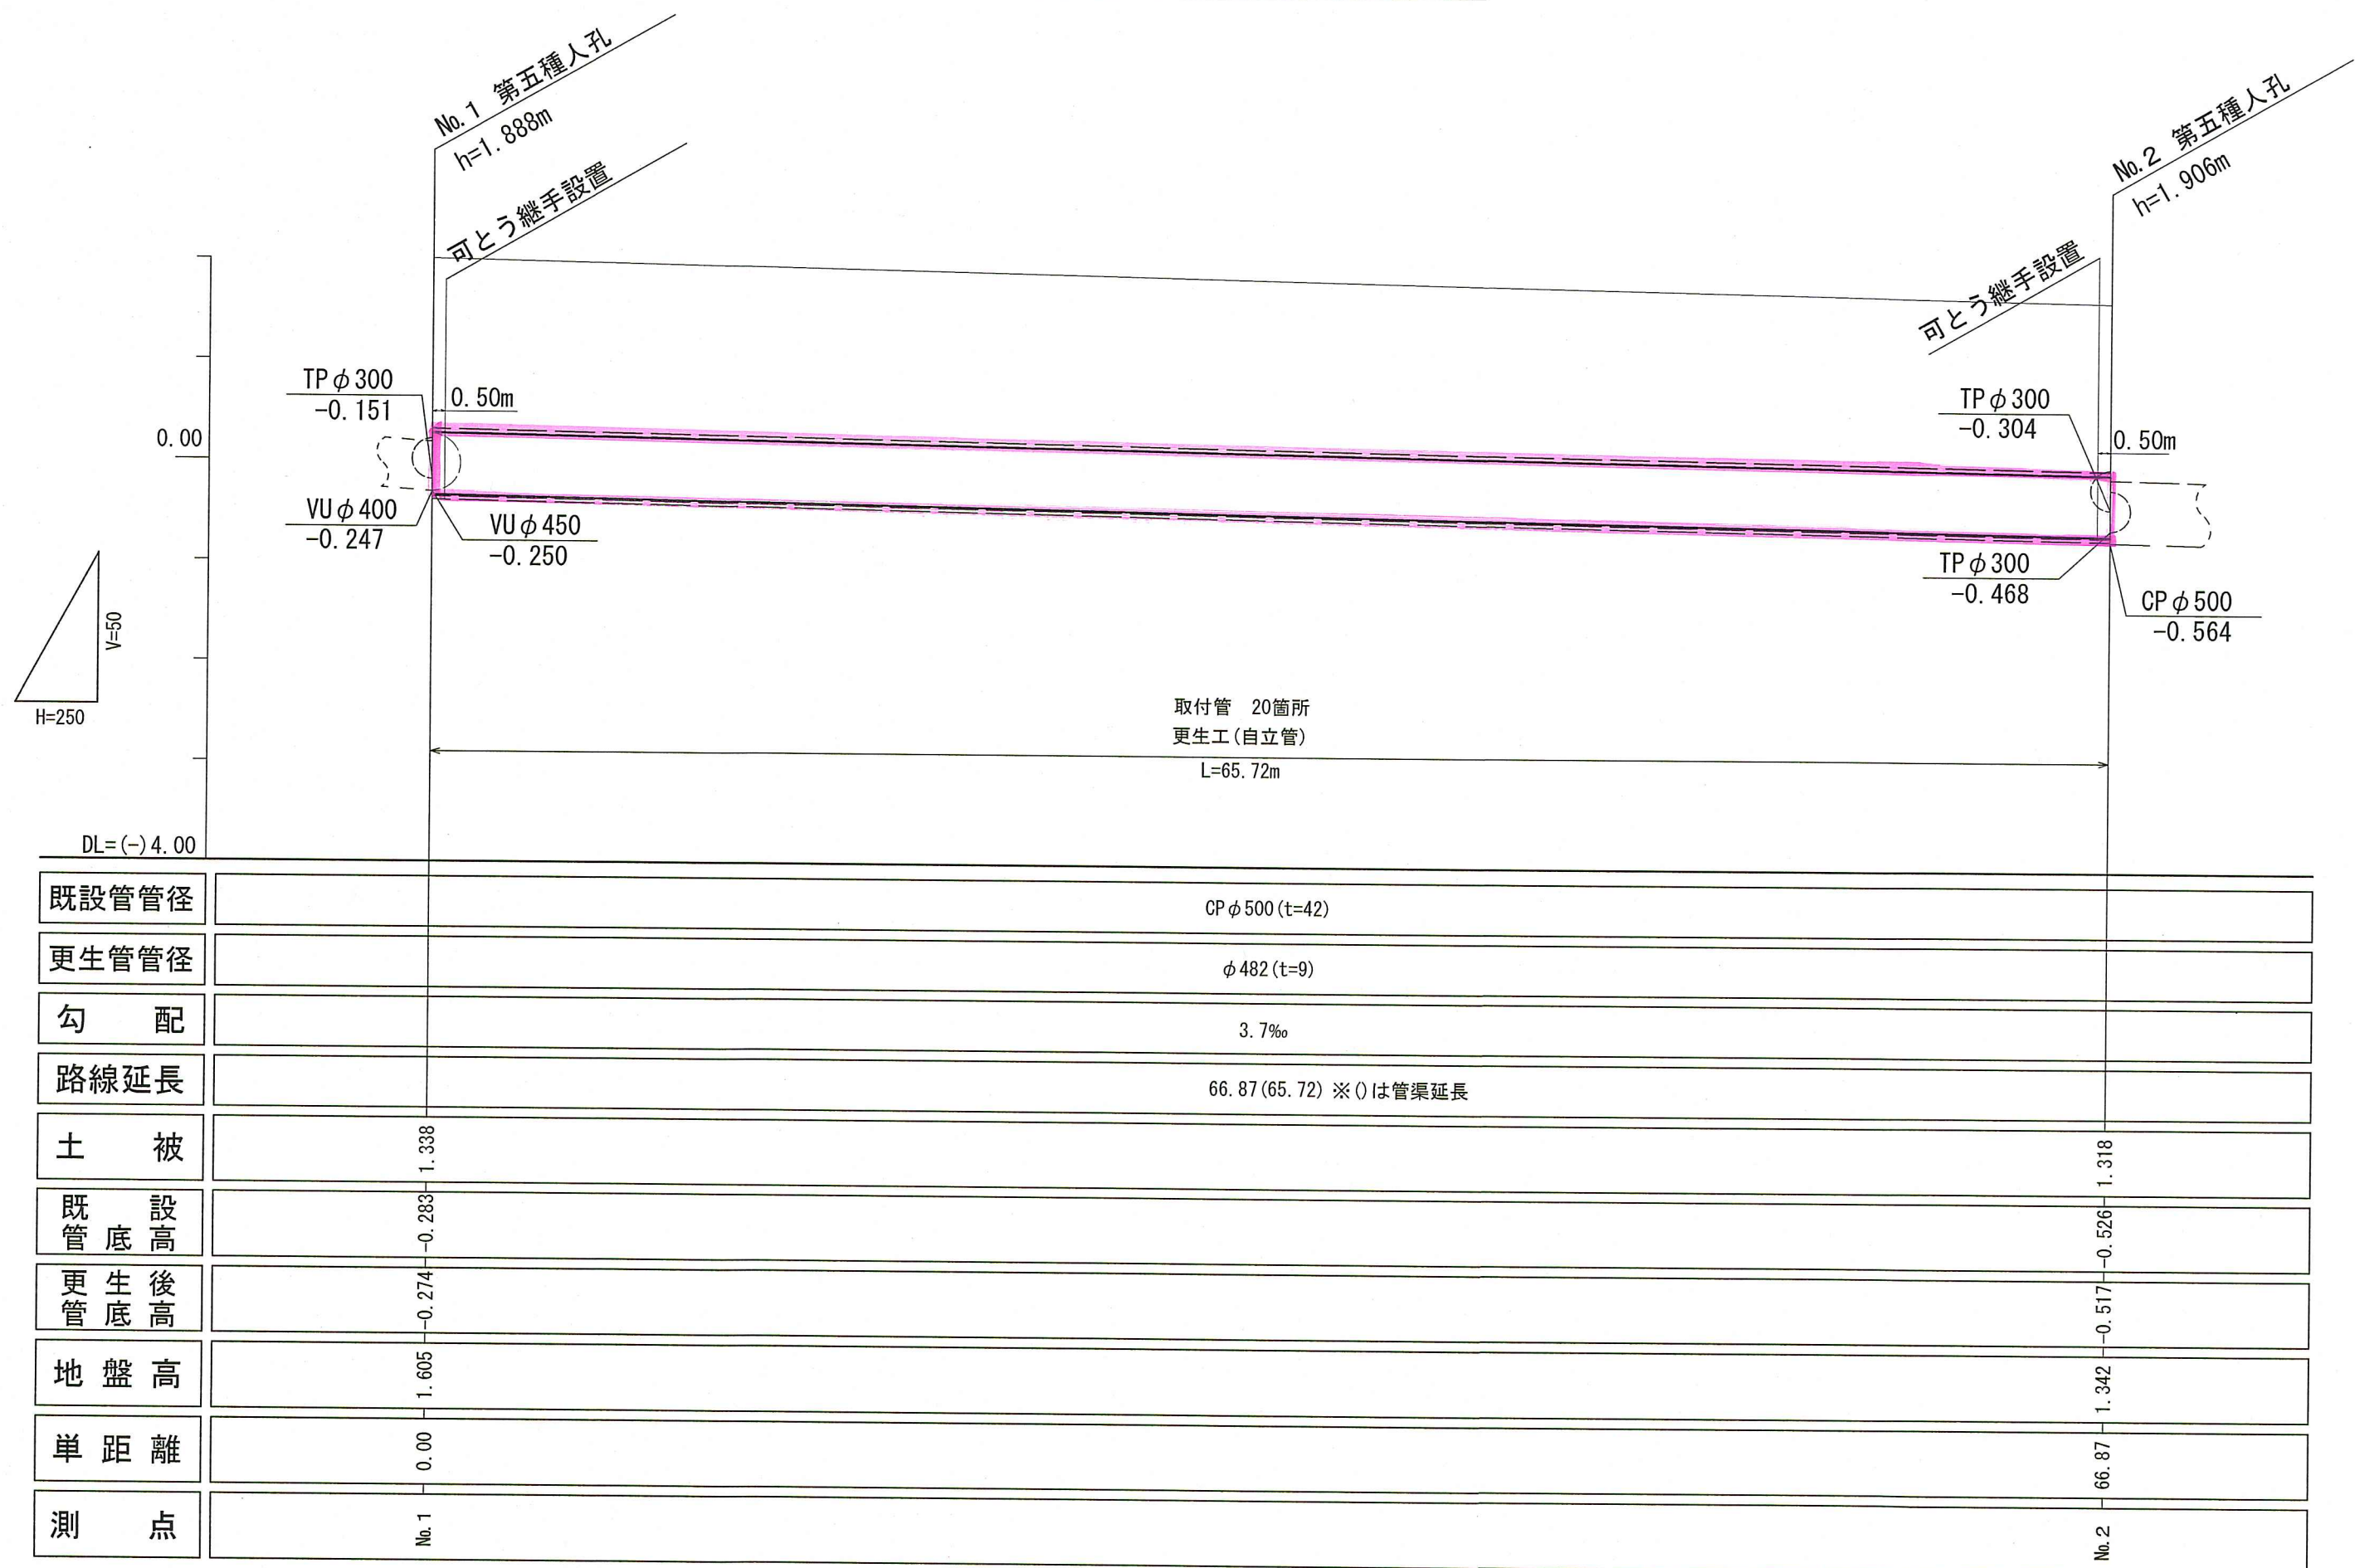


※更生管径、更生後管底高については、参考値とする。

可とう継手詳細図

(参考図) 既設管 CPφ500

ステンレススリーブ


ゴムスリーブ

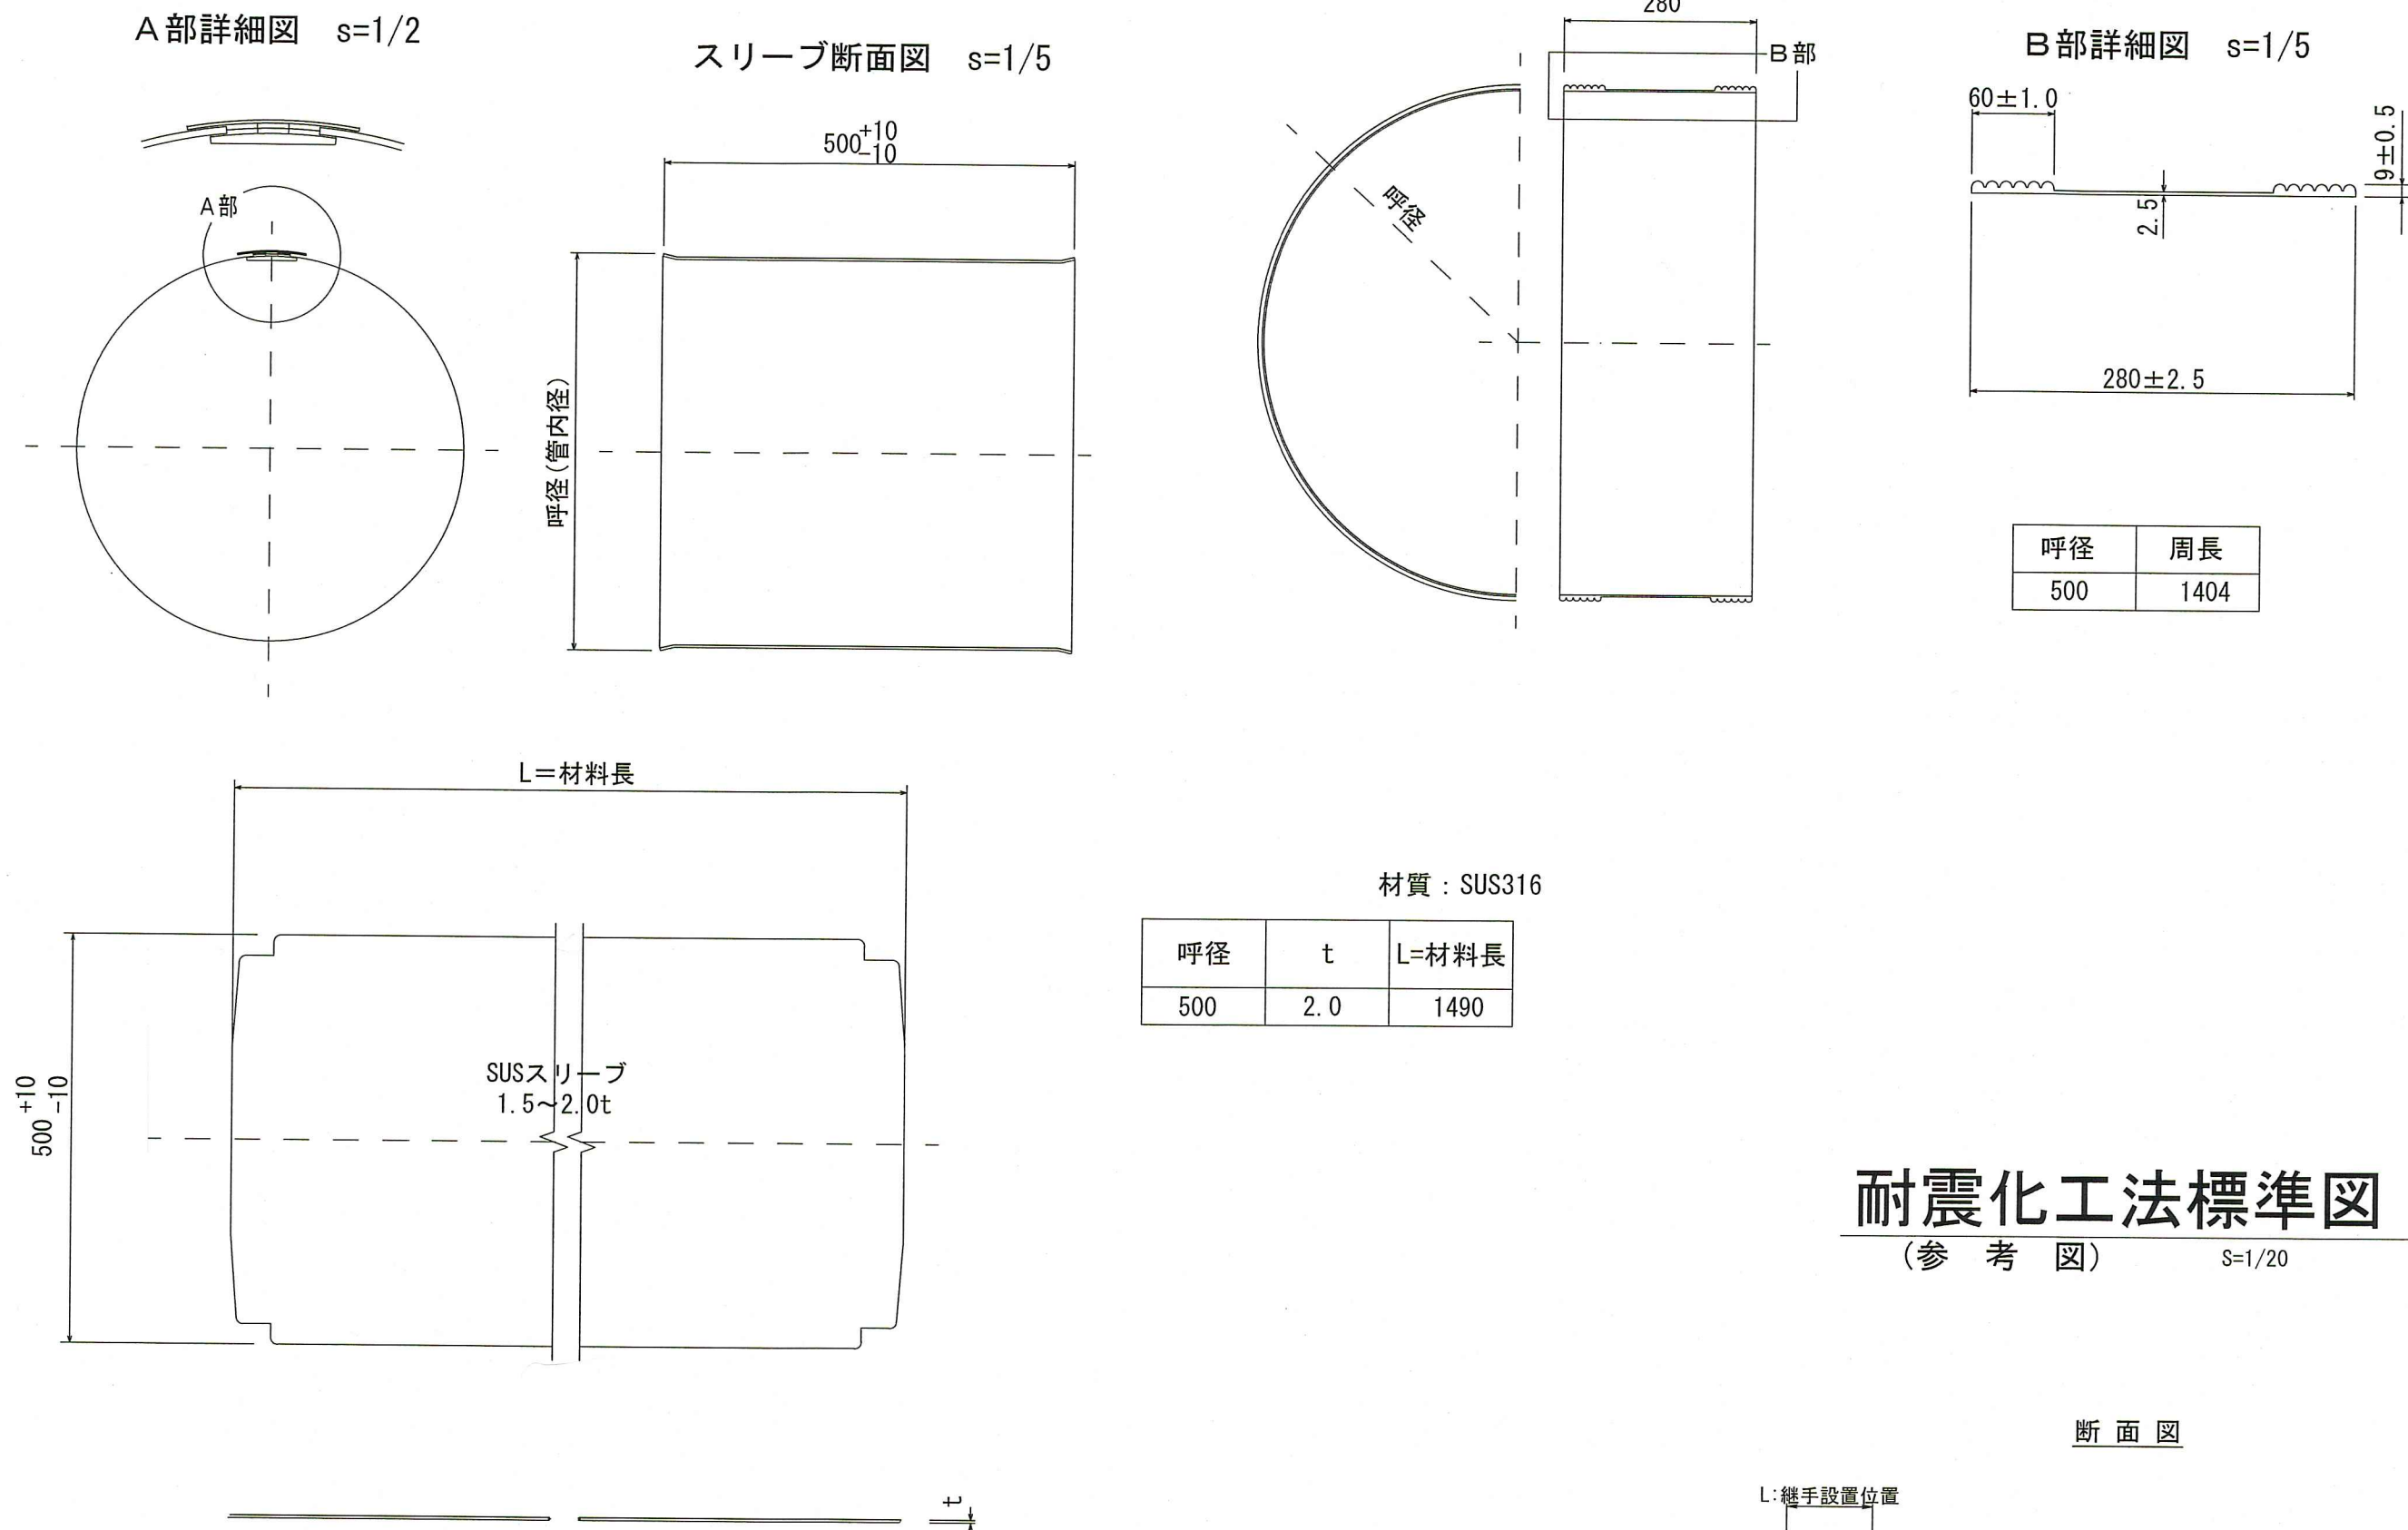

耐震化工法標準図

(参考図) S=1/20

断面図

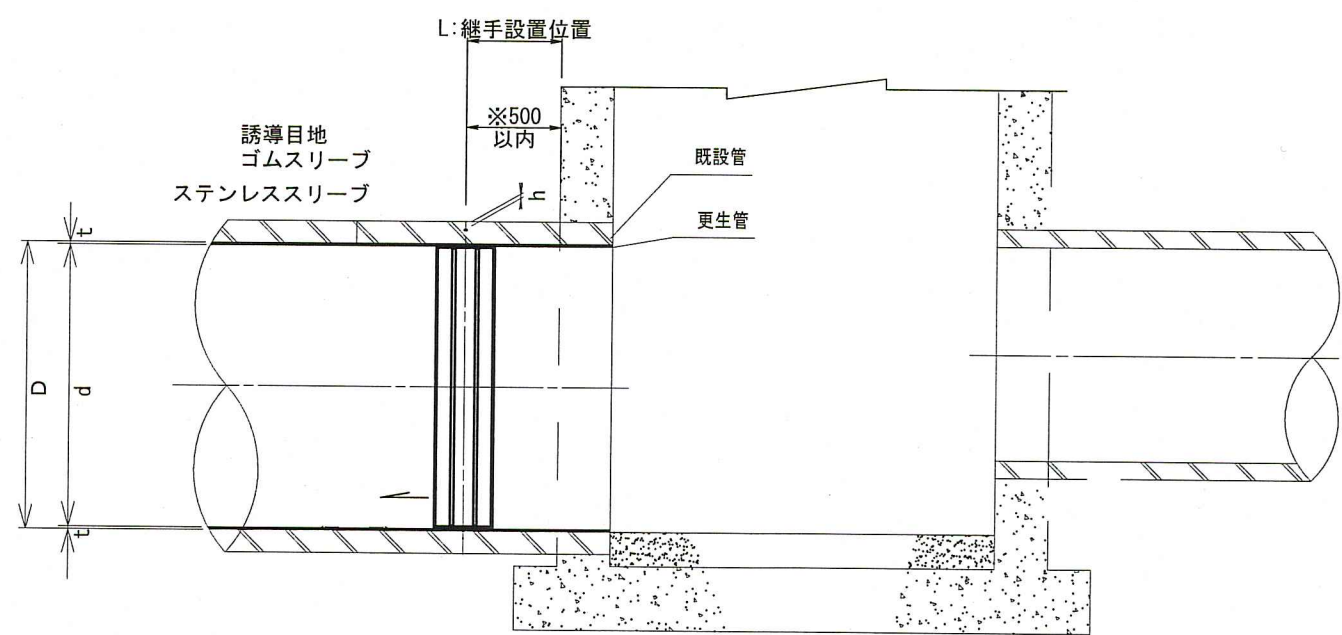


※ 実施にあたっては事前調査を行い壁厚、管継手位置等の結果をもとに誘導目地の位置を決定する。

寸法表

単位: mm			
D	h	d	t1
500	15	482	9.0

更生管詳細図(参考図) S=1:10

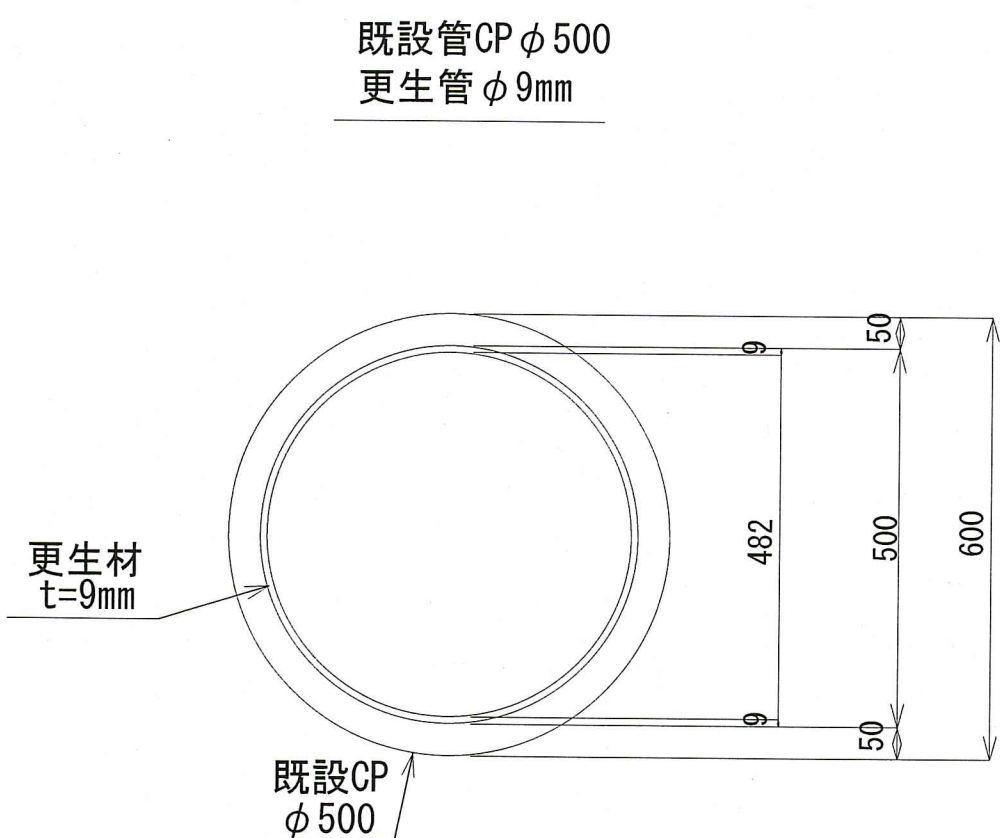

令和 8 年度		公 共 下 水 道 事 業			
設計番号		全 2 葉ノ内第 2 号			
名 称	第二分区合流管渠改築工事 (R8-1)				縮 尺
	位置図・平面図・縦断図・詳細図				図 示
課長		課長補佐		係長	
設計					
高知市上下水道局下水道整備課					