
高知広域都市計画事業　中須賀土地区画整理事業　　区　域　図　　縮尺　千分之一

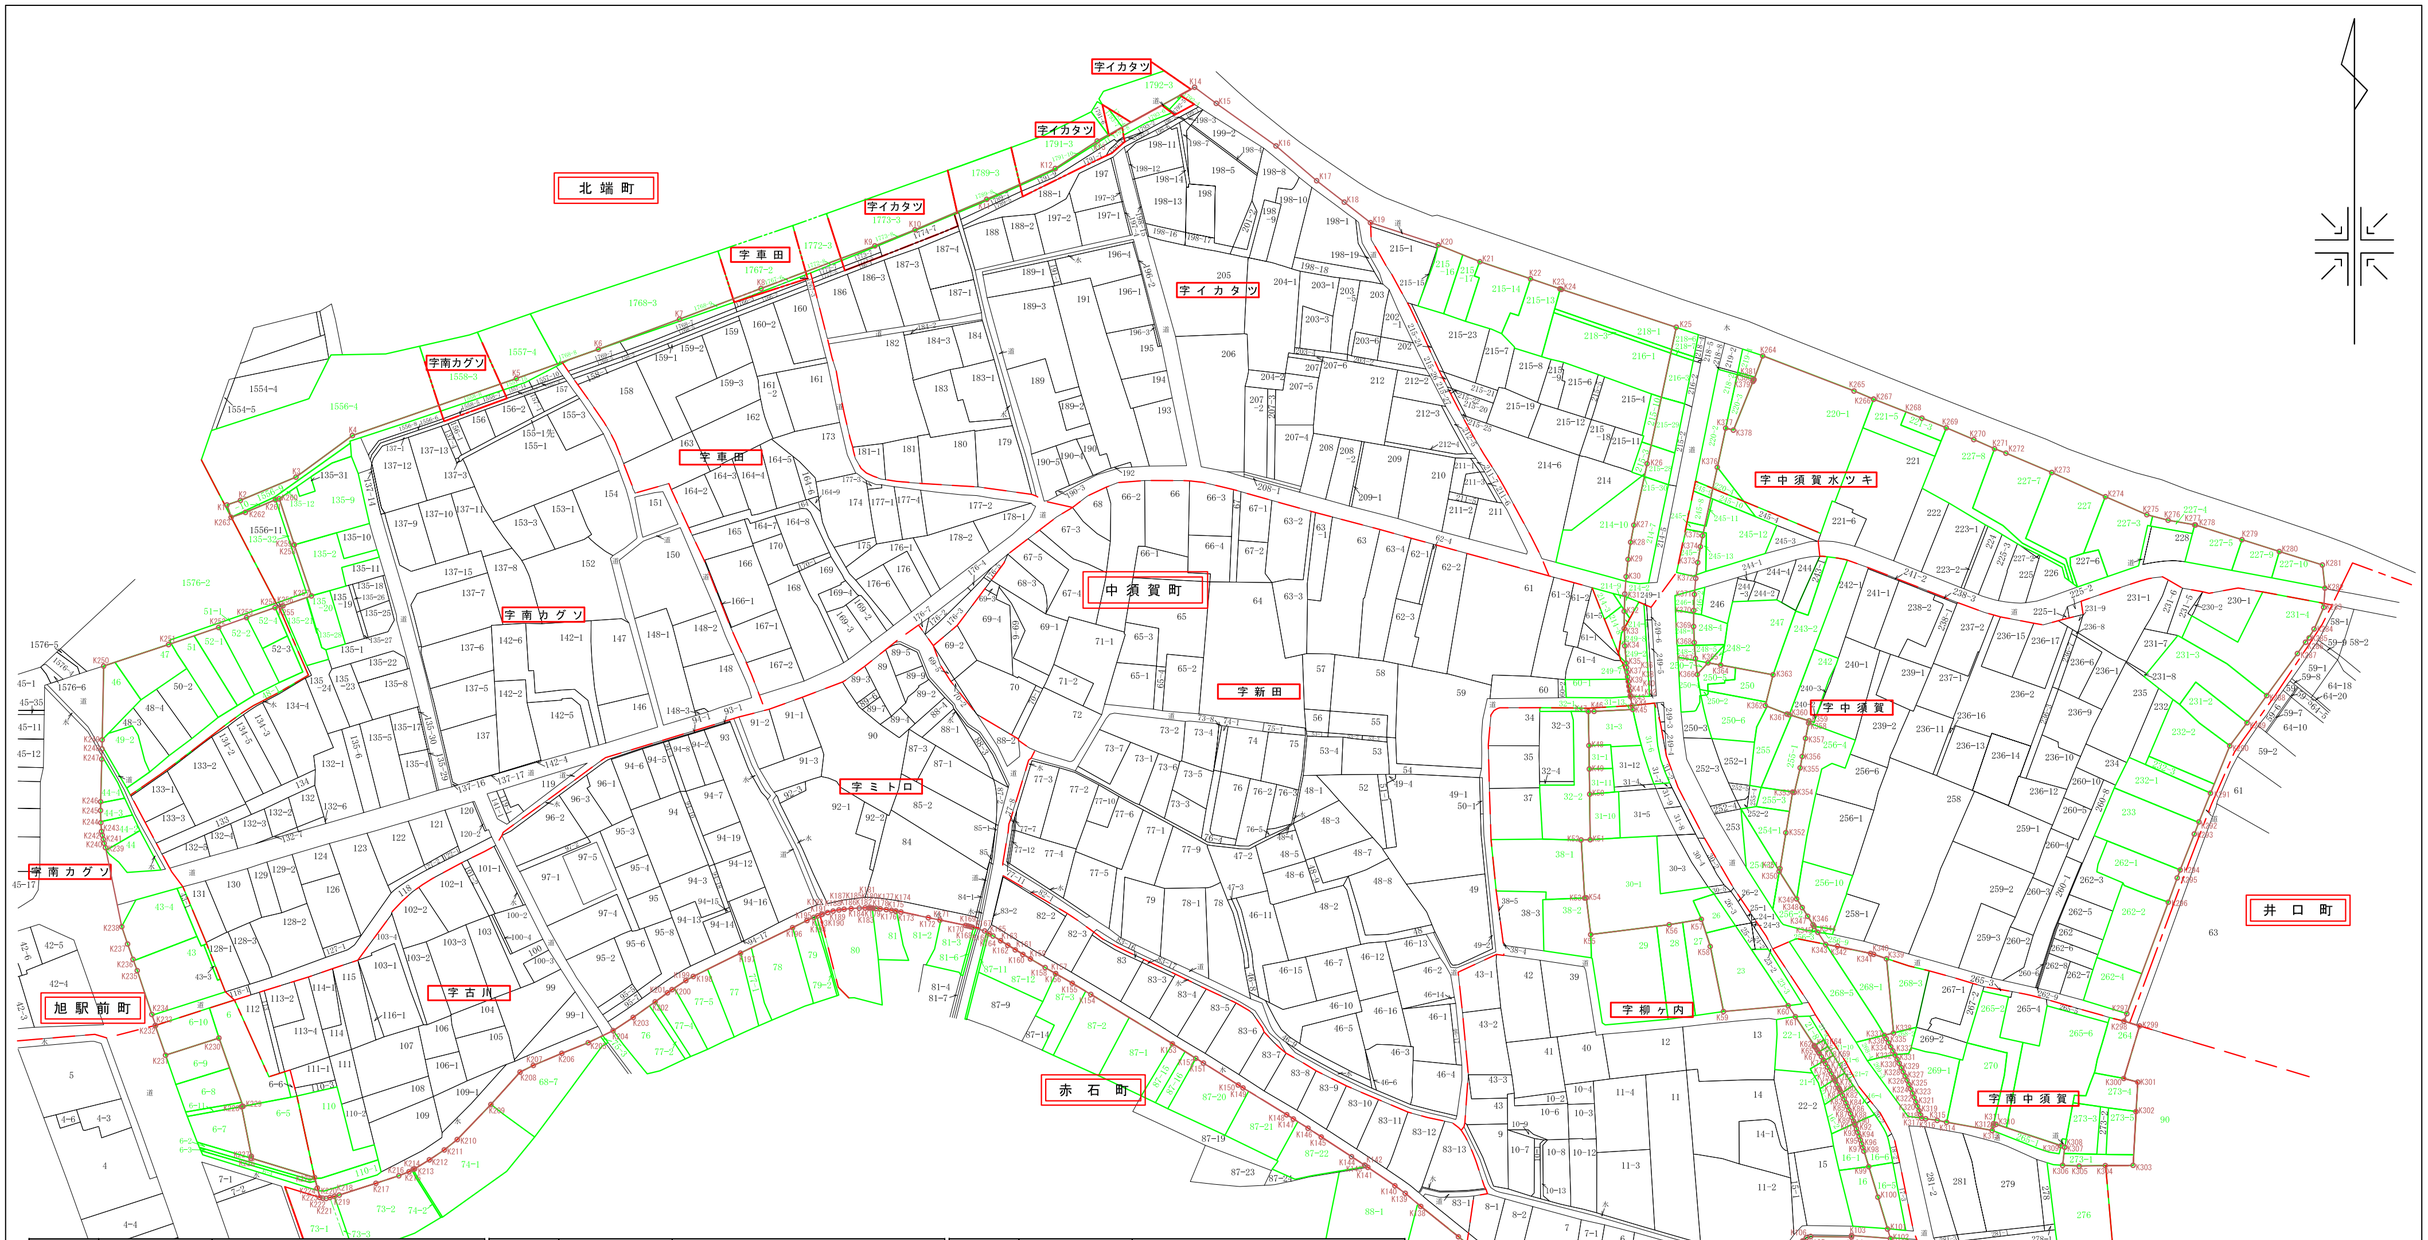

測点	区域界	備　　考
K1～K14	鉄道界	鉄道含まず
K14～K15	道路界	道路含む
K15～K20	道路界	道路含む
K20～K25	水路界	水路含まず
K25～K45	市道界	市道含まず
K45～K47	道路界	道路含む
K47～K59	地番界	地番32-2, 38-1, 38-2, 29, 28, 27との境界
K59～K60	道路界	道路含む
K60～K102	市道界	市道含まず
K102～K103	道路界	道路含む
K103～K106	水路界	水路含む
K106～K110	道路界	道路含む
K110～K111	地番界	地番2-2との境界

測点	区域界	備　　考
K111～K113	水路横断	
K113～K165	水路界	水路含む
K165～K167	道路・水路横断 水路界	
K167～K204	水路界	水路含む
K204～K205	道路横断, 水路界	
K205～K223	水路界	水路含む
K223～K224	水路横断	
K224～K231	地番界	地番110-1, 110, 6-5, 6, 6-10との境界
K231～K250	県道界	県道含まず
K250～K1	地番界, 水路界	地番46, 47, 51, 52-1, 52-2, 52-4, 48-1, 135-21, 135-28, 135-20, 135-2, 135-9, 135-12, 1556-10, 1556-9との境界, 水路含む
K264～K280	水路界	水路含まず
K280～K282	道路界	道路含まず
K282～K283	道路横断, 水路界	水路含まず

測点	区域界	備　　考
K283～K297	道路界, 水路界	道路・水路含まず
K297～K298	道路横断	
K298～K306	地番界	地番264, 273-4, 273-5, 273-1との境界
K306～K317	道路界, 道路横断	道路含まず
K317～K337	市道界	市道含まず
K337～K339	地番界	地番268-2, 268-3との境界
K339～K343	道路界	道路含む
K343～R350	市道界	市道含まず
K350～K365	地番界	地番256-4, 242, 243-2, 247, 248-2との境界
K365～K377	市道界	市道含まず
K377～K264	地番界	地番220-1との境界

凡　　例	
	施行地区区域界
	大　字　界
	小　字　界
	施行地区界に接する 区域内外の土地