
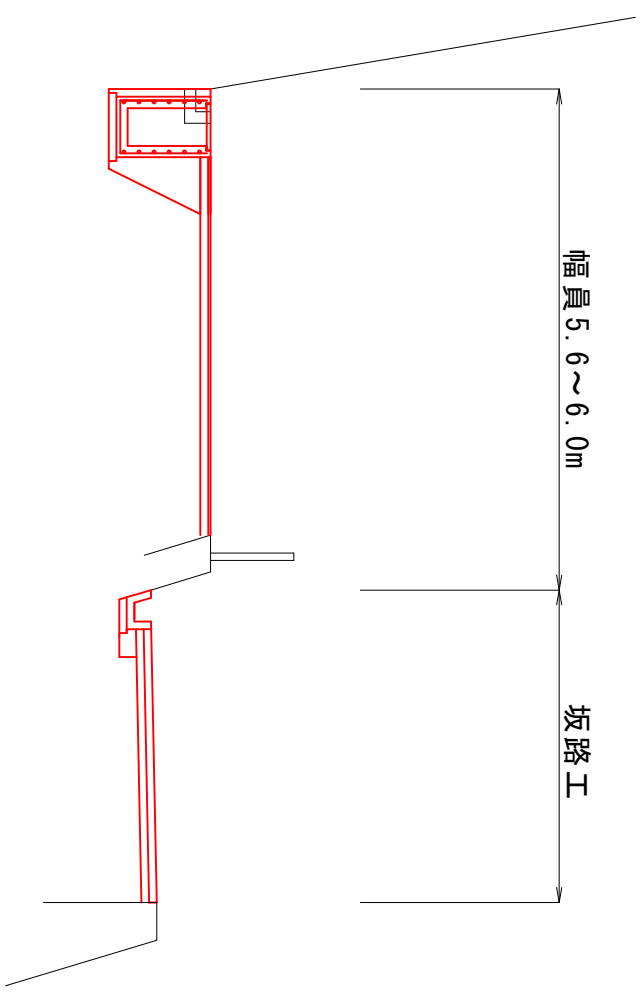
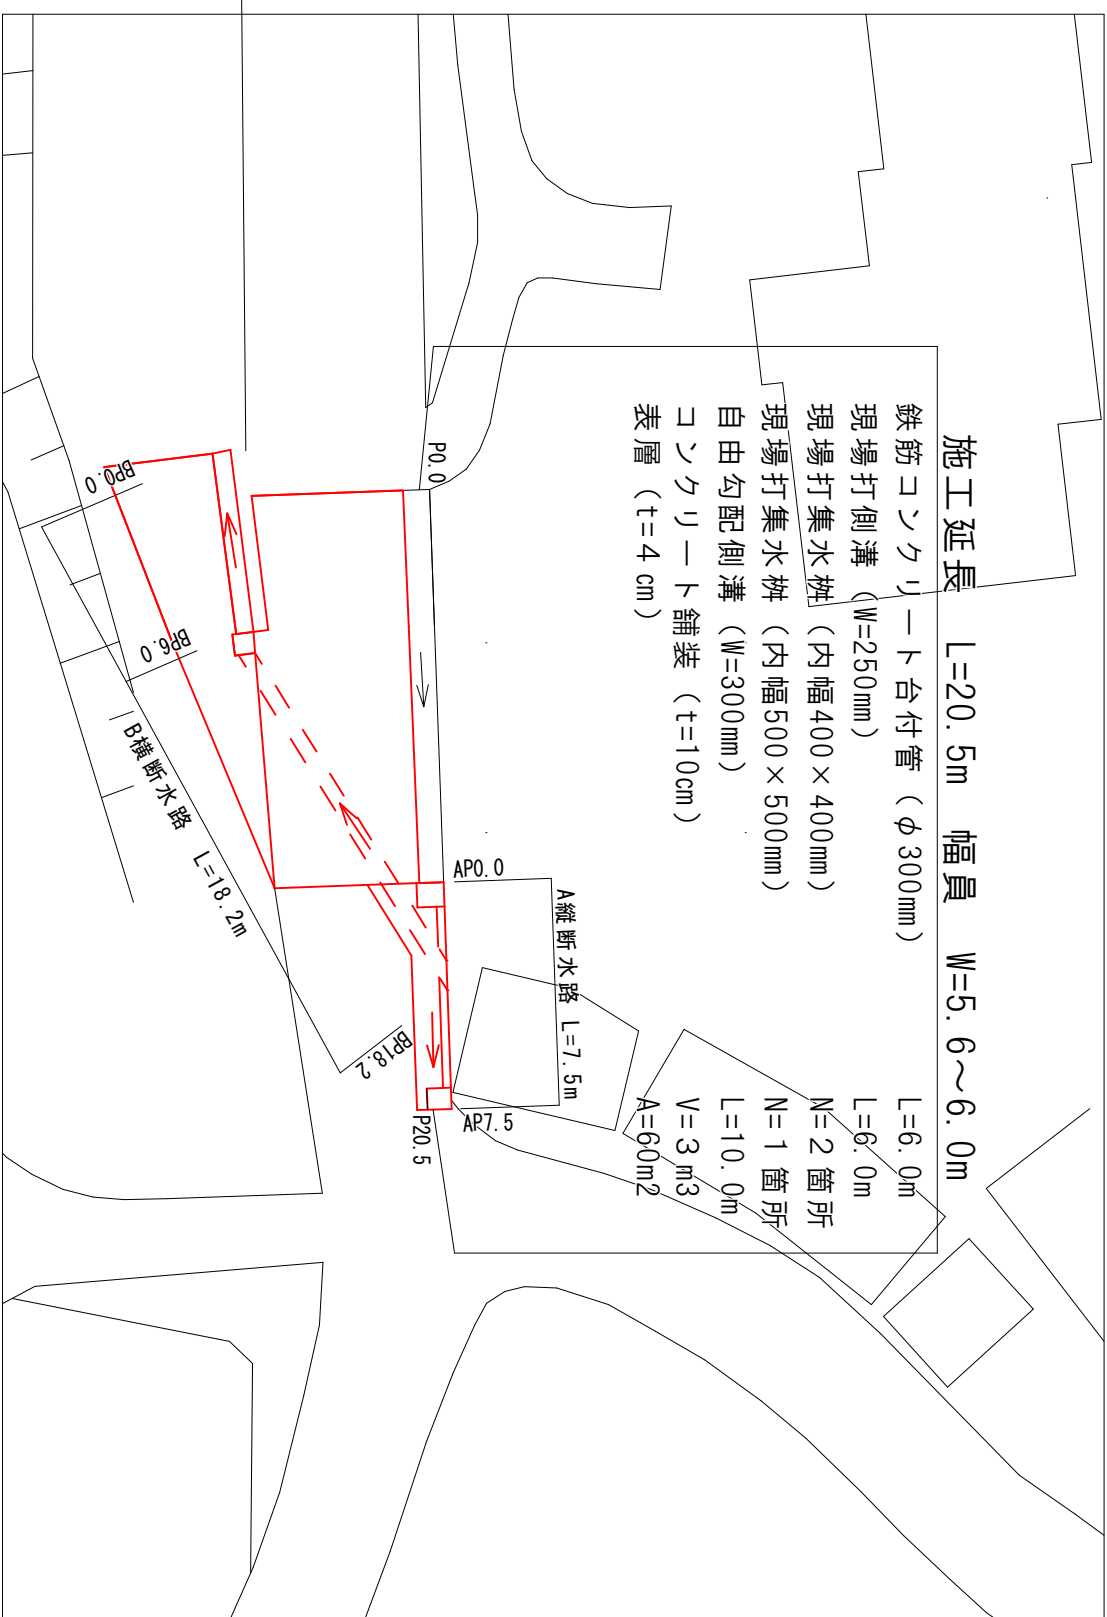




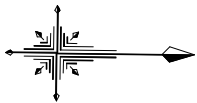


 $S=1:100$

鋪裝構成 S=1:Free

(※現況アット舗装版厚が設計値と異なる場合及び現況路盤が確認できない場合は、工事監督職員と協議すること)



坂路工





100 (110)	上層路盤	再生粒度調整碎石 RM-30



コンクリート 18-8-25(20)
溶接金網 (φ6 150×150)
路盤紙 (クラフト紙系)
上層路盤 (再生砕石 RC-40)

工 事 名	一宮2号線道路改良工事				
種 別	平面図・標準断面図・舗装構成				
事 業 名		課 長	課長補佐	係 長	係
令和8年度					


高知市都市建設部道路維持課

縦断面図

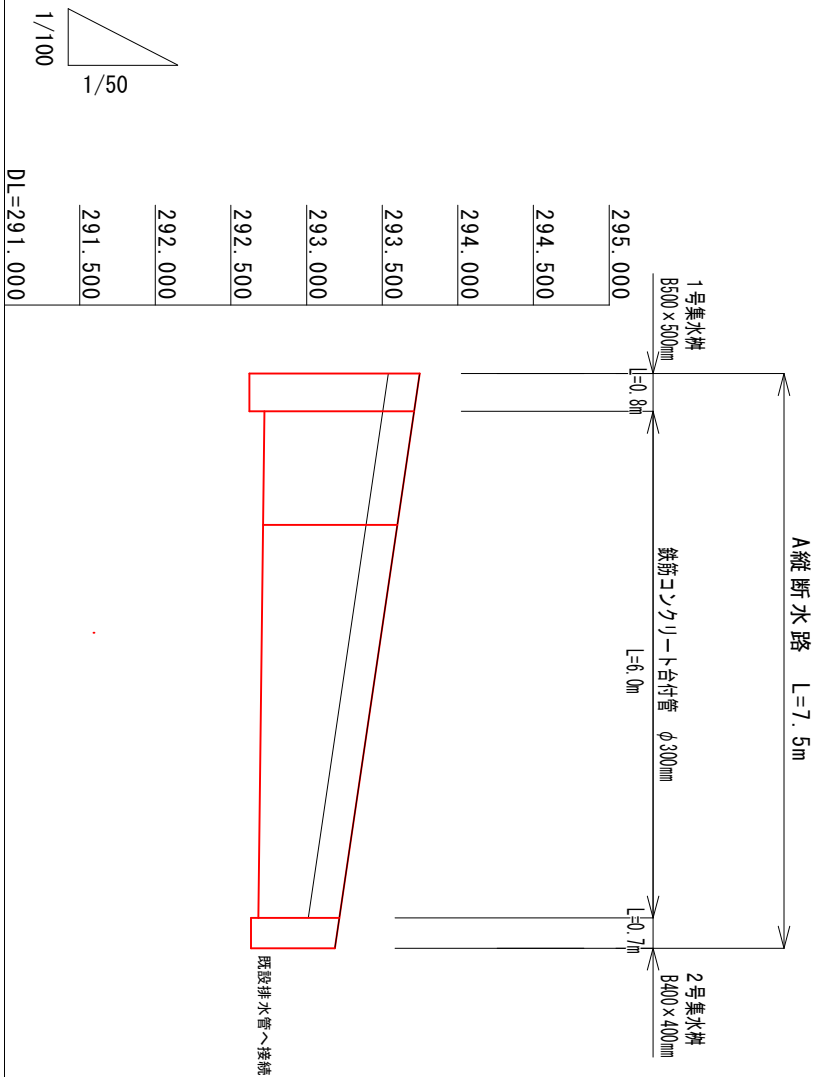

計	
左水路勾配	292.721 292.681
左水路底高	293.540 292.721
左水路肩高	293.747 293.710
現況	
左側溝底高	293.540 292.982 292.631
左側溝肩高	293.747 293.188
測点	AP0.0 AP0.8 AP6.8 AP7.5

縦断面図

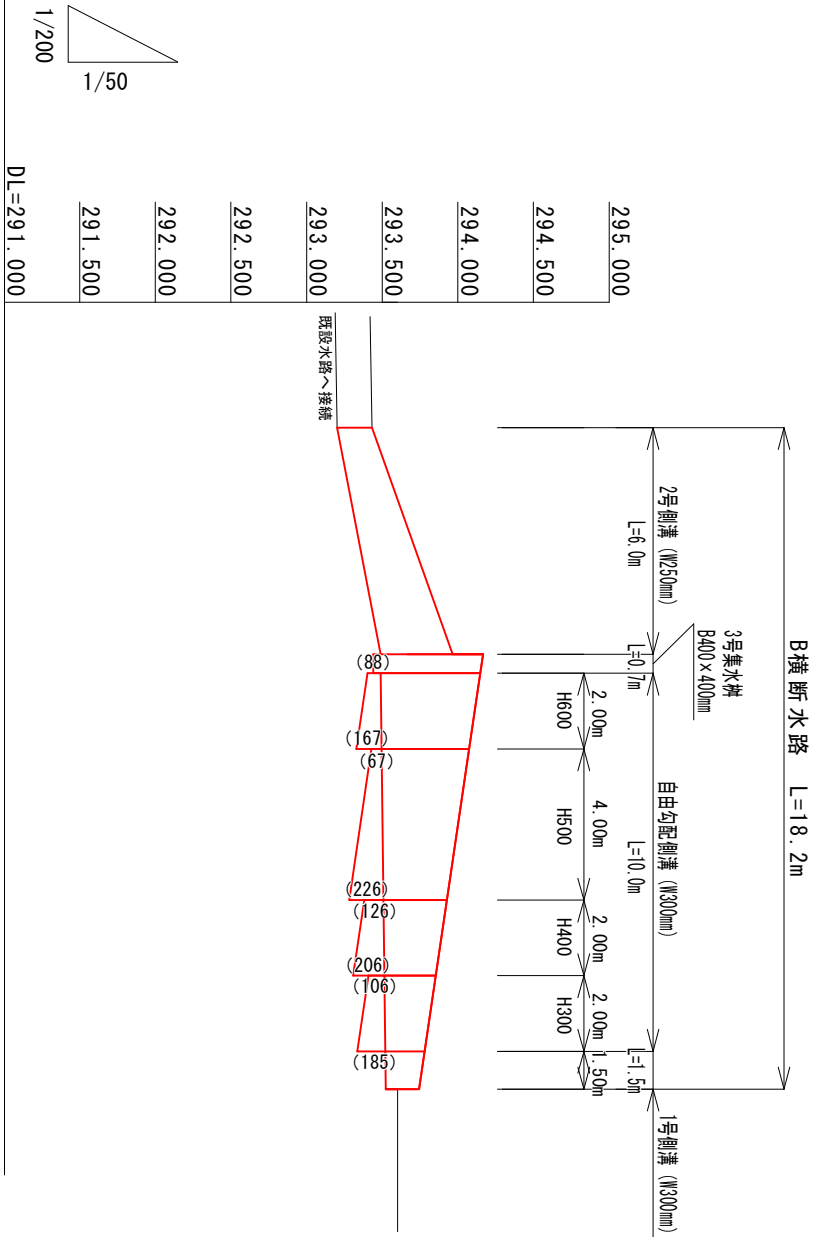

計	
側溝勾配	293.202 293.491 293.525
側溝底高	293.202 293.491
側溝肩高	293.432 294.166 293.725
現況	
側溝底高	293.202 293.602
側溝肩高	293.432 294.166
測点	BP0.0 BP6.0 BP6.7 BP18.2

工事名		一宮2号線道路改良工事			
種別	縦断面図	2/6			
事業名		課長	課長補佐	係長	係
令和8年度					
高知市都市建設部道路維持課					



構造図

1号側溝

S=1:20
W300mm L=1.50m

鉄筋コンクリート台付管

S=1:25
φ 300mm L=6.00m

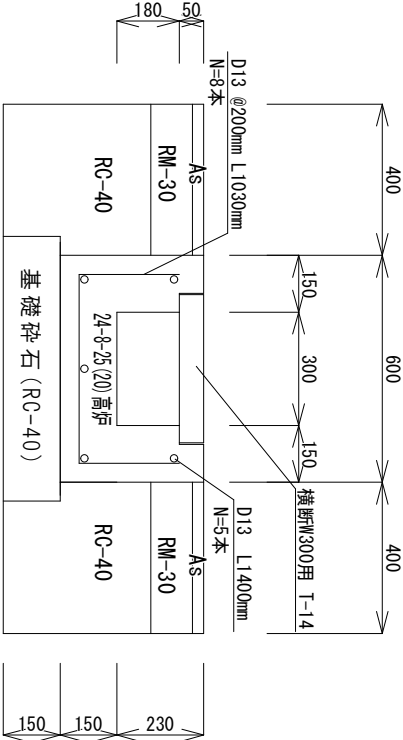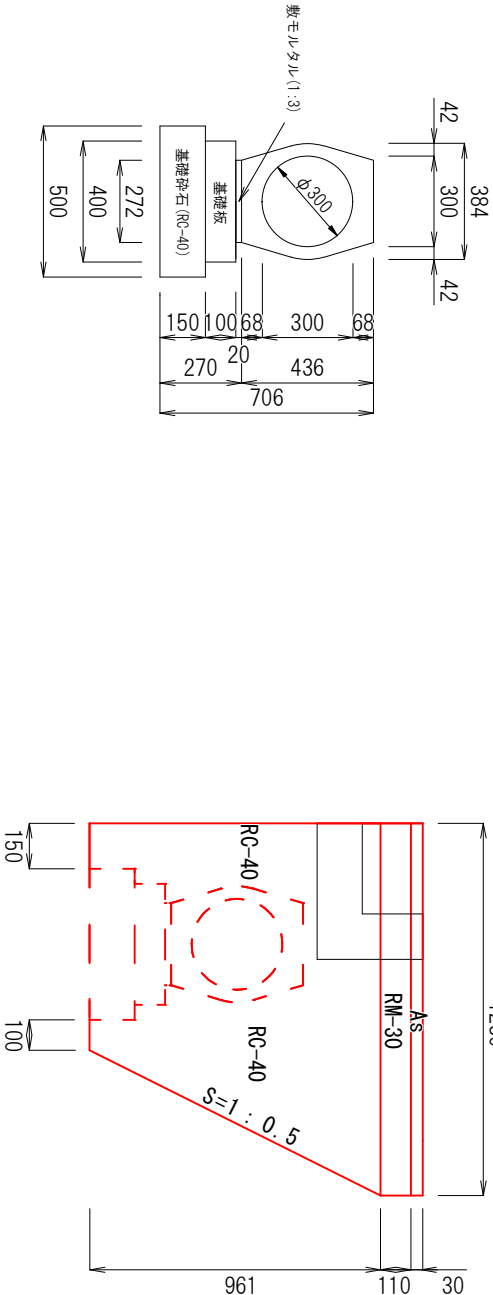


数量表 (1.0m) (1.0式)				
工種	条件・寸法	数量	数量	単位
床掘り		-	-	m3
埋戻し	RC-40			m3
基礎碎石	RC-40	0.70	1.05	m2
型枠	小型構造物	1.22	1.83	m2
鉄筋工	S345 D13	-	15.16	kg
コンクリート	24-8-25(20) 高炉	0.15	0.23	m3


※土工・舗装工別途計上

2号側溝


S=1:20
W250mm L=6.00m

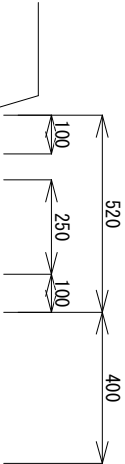

BP0.0

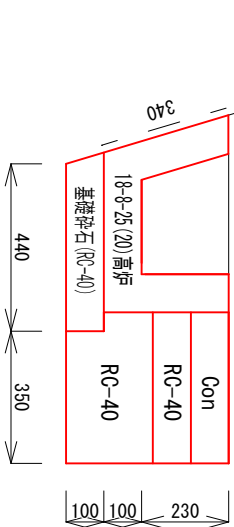

BP6.0

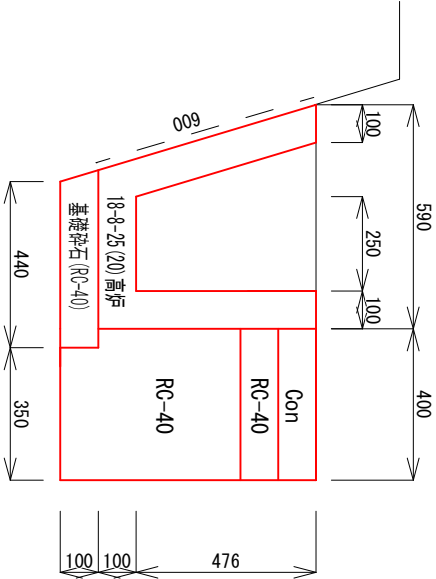

材料表			
名称	規格	単位	数量
鉄筋コンクリート台付管	φ300mm	m	6.00
敷モルタル	1:3	m3	0.03
ポリキヤスト基礎板	W400mm	m	6.00
基礎碎石	RC-40, t=150mm	m2	3.00

(1.0m) (1.0式)				
工種	条件・寸法	数量	数量	単位
構造物取壊し	無筋	0.10	0.60	m3
床掘り		0.93	5.58	m3
埋戻し	RC-40	0.69	4.14	m3

※舗装工別途計上

数量表

工種	条件・寸法	数量	単位
床掘り		0.37	m3
埋戻し	RC-40	0.09	m3
基礎碎石	RC-40	0.44	m2
型枠	小型構造物	0.80	m2
目地材	運青織縫資に10	0.34	m2
コンクリート	18-8-25(20) 高炉	0.09	m3

数量表

工種	条件・寸法	数量	単位
床掘り		0.60	m3
埋戻し	RC-40	0.19	m3
基礎碎石	RC-40	0.44	m2
型枠	小型構造物	1.55	m2
目地材	運青織縫資に10	0.60	m2
コンクリート	18-8-25(20) 高炉	0.14	m3


工事名	一宮2号線道路改良工事			
種別	構造図			
事業名		課長	課長補佐	係長
令和8年度				
高知市都市建設部道路維持課				

構造図（現場打集水桝）

S=1：20


1号集水桝

内幅500×500mm

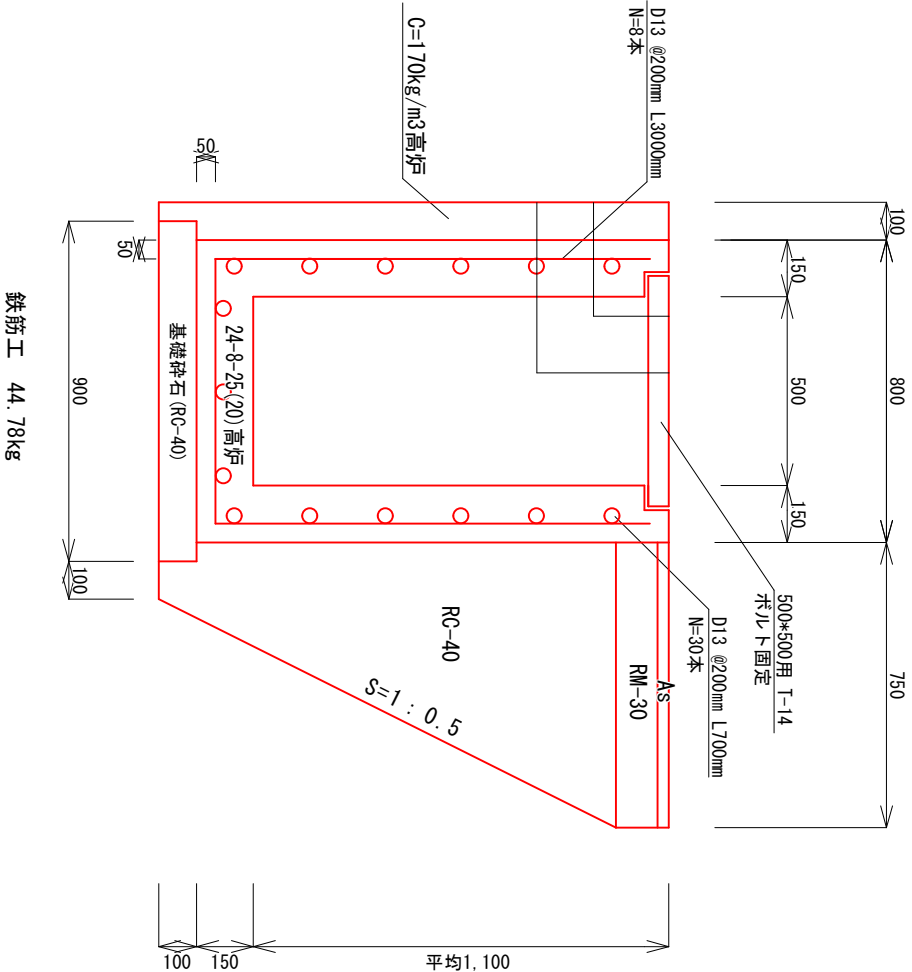


2号集水桝

内幅400×400mm

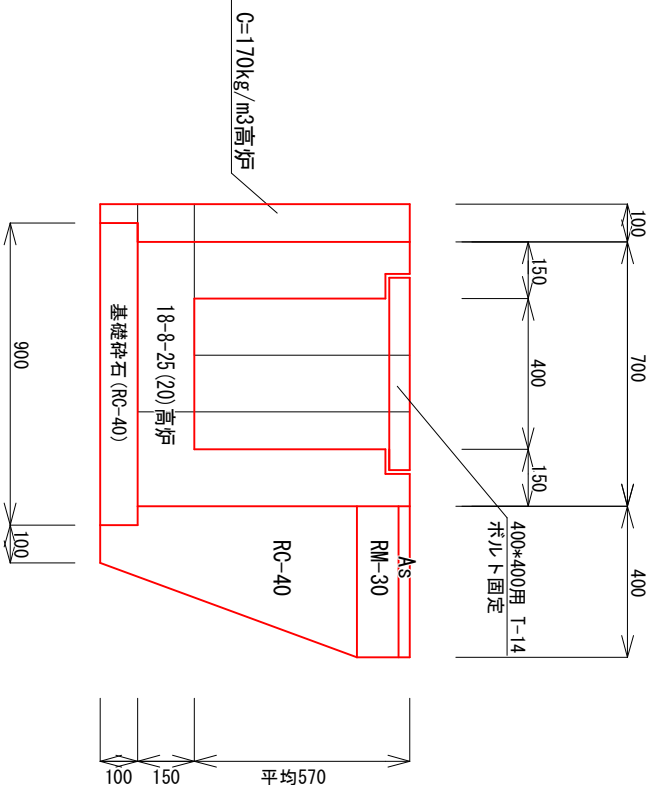

3号集水桝

内幅400×400mm

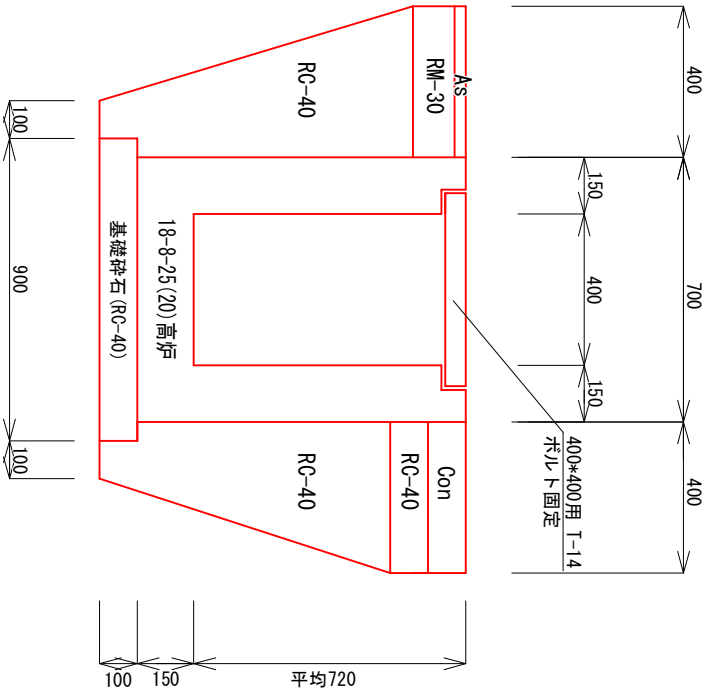

		1号		2号		3号	
		(合計)		(1.0式)		(1.0式)	
工 種	条件・寸法	数量	単位	数量	数量	数量	数量
構造物取壊し	無筋	0.20	m3	0.08	0.12	-	-
床掘り		2.56	m3	1.34	0.34	0.88	-
埋戻し	RC-40	0.86	m3	0.43	0.13	0.30	-
コンクリート	C=170kg/m3高炉	0.15	m3	0.10	0.05	-	-
コンクリート	図示	-	m3	0.50	0.25	0.29	-

※舗装工別途計上

工 事 名		一宮2号線道路改良工事			
種 別	構造図（現場打集水桝）	4/6			
事 業 名		課 長	課長補佐	係 長	係
令和8年度					
高知市都市建設部道路維持課					


自由分配側溝 (自由勾配側溝) 図 10

$$S=1:20$$

※舗装工別途計上


自由勾配側溝

横断-B300×H300×L2000 L=2.00m

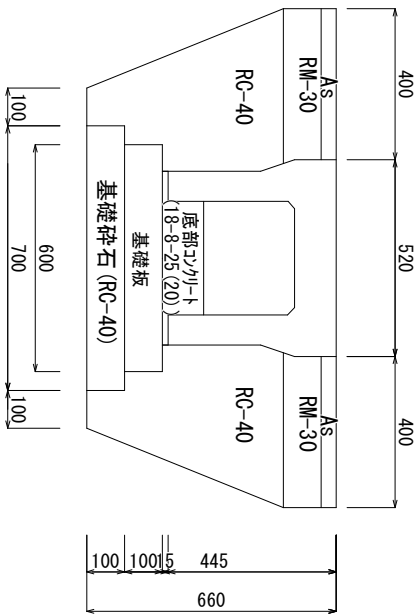


自由勾配側溝

横断-B300×H400×L2000 L=2.00m

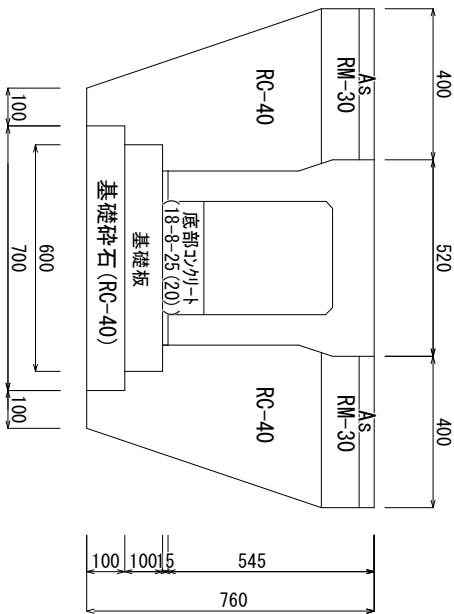


自由勾配側溝

横断-B300×H500×L2000 L=4.00m

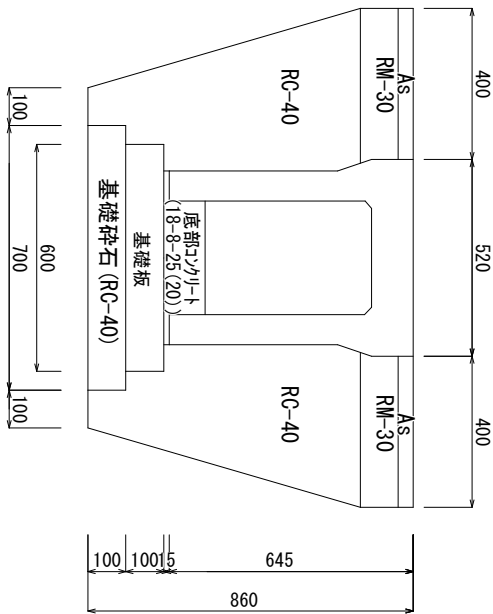

自由勾配側溝

横断-B300×H600×L2000 L=2.00m

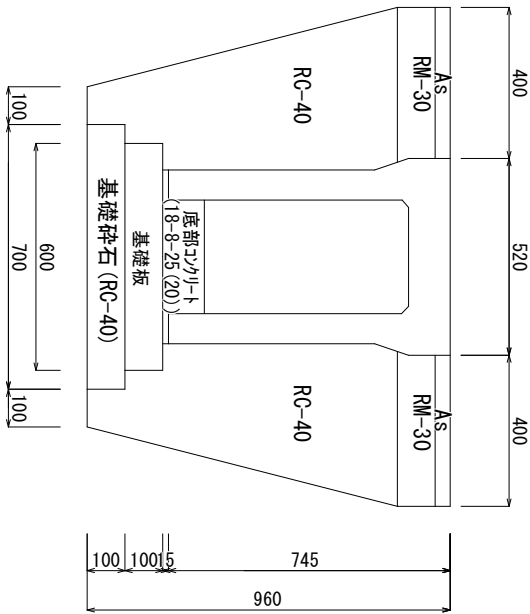

(1.0m) (1.0式)

工種	条件・寸法	数量	数量	単位
床掘り		0.71	1.42	m3
埋戻し	R0-40	0.30	0.60	m3

(1.0m)(1.0式)

工種	条件・寸法	数量	数量	単位
床掘り		0.87	1.74	m3
埋戻し	R0-40	0.36	0.72	m3

数量表

数量表		(1.0m) (1.0式)	
工種	条件・寸法	数量	単位
床掘り		0.98	m3
埋戻し	Rc-40	0.43	m3

数量表

数量表		(1.0m) (1.0式)	
工種	条件・寸法	数量	数量単位
床掘り		1.09	2.18 m3
埋戻し	RC-40	0.49	0.98 m3

横断 10m当り

自由勾配側溝 (L=2m/個)	5.00	個
基礎砕石	0.70	m ³
基礎板	5.00	枚
底部コクリート	0.48	m ³
鋼製蓋	5	枚

横断 10m当り

自由勾配側溝 (L=2m/個)	5.00	個
基礎砕石	0.70	m3
基礎板	5.00	枚
底部コクリート	0.54	m3
鋼製蓋	5	枚

横断 10m当り

自由勾配側溝 (L=2m/個)	5.00	個
基礎砕石	0.70	m ³
基礎板	5.00	枚
底部コクリート	0.49	m ³
鋼製蓋	5	枚

横断 10m当り

自由勾配側溝(L=2m/個)	5.00	個
基礎碎石	0.70	m ³
基礎板	5.00	枚
底部コンクリート	0.43	m ³
鋼製蓋	5	枚


工事名	一宮2号線道路改良工事				
種 別	構造図（自由勾配則薄）				
事業名		課 長	課長補佐	係 長	係
令和8年度					

舗装展開図

S=1：100

―― 舗装版切断 Σ L=20.75m

施工延長 L=20.5m

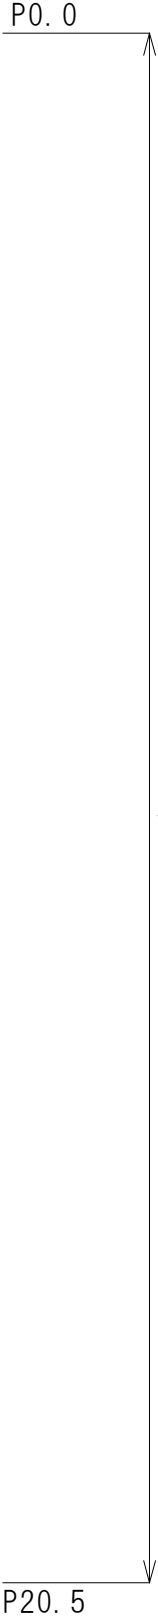

本舗装 (t=4 cm)		舗装版破碎	打換え
区間番号	面積 (m ²)	面積 (m ²)	面積 (m ²)
①	21.83	21.83	
②	22.31	20.57	
③	-	17.38	
合計	44.14	59.78	

※打換え面積構造物分控除


仮舗装 (t=3 cm)		舗装版破碎	打換え
区間番号	面積 (m ²)	面積 (m ²)	面積 (m ²)
④	-	1.19	
⑤	-	6.34	
合計	8.31	7.53	

※CAD測定値

※打換え面積構造物分控除

仮舗装 (t=3 cm)		舗装版破碎	打換え
区間番号	面積 (m ²)	面積 (m ²)	面積 (m ²)
⑨	1.76	1.76	
⑩	0.91	0.91	
合計	2.67	2.67	

※CAD測定値

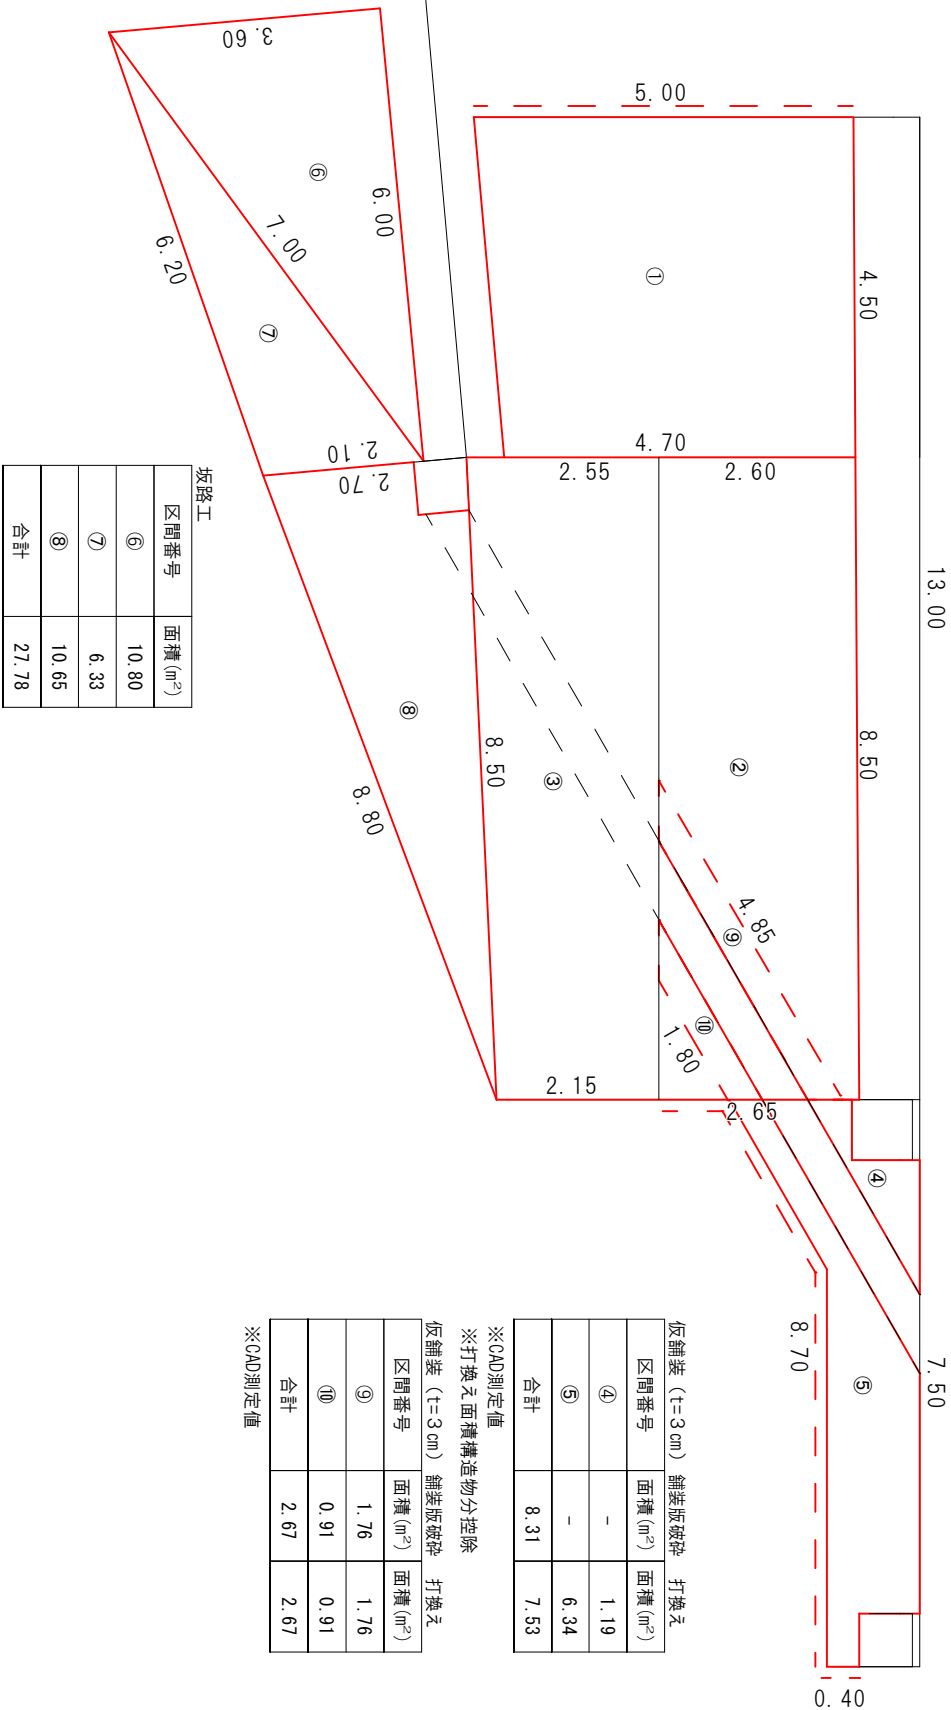

坂路工		面積 (m ²)
区間番号	面積 (m ²)	面積 (m ²)
⑥	10.80	
⑦	6.33	
⑧	10.65	
合計	27.78	

※打換え面積構造物分控除

工事名	一宮2号線道路改良工事			
種別	舗装展開図			6/6
事業名		課長	課長補佐	係長
令和8年度				
高知市都市建設部道路維持課				