





既設 ステンレス製 ガイドレール
既設 ステンレス製 ガイドレールベース
曲げ 現地溶接
M16 ステンレス製 六角ボルト (SUS304相当)
既設 ステンレス製 ガイドレール
既設 ステンレス製 ガイドレールベース


既設
既設
既設

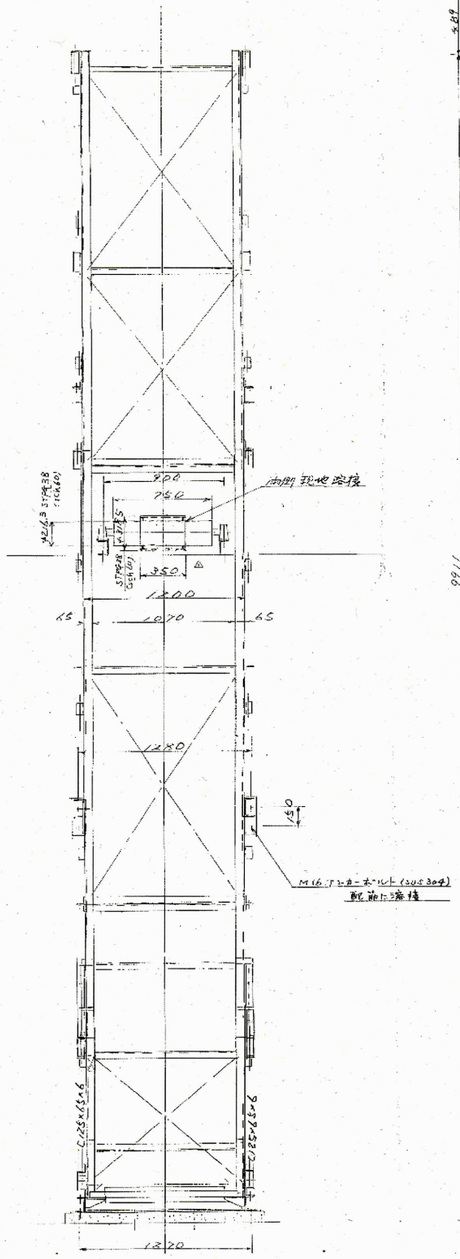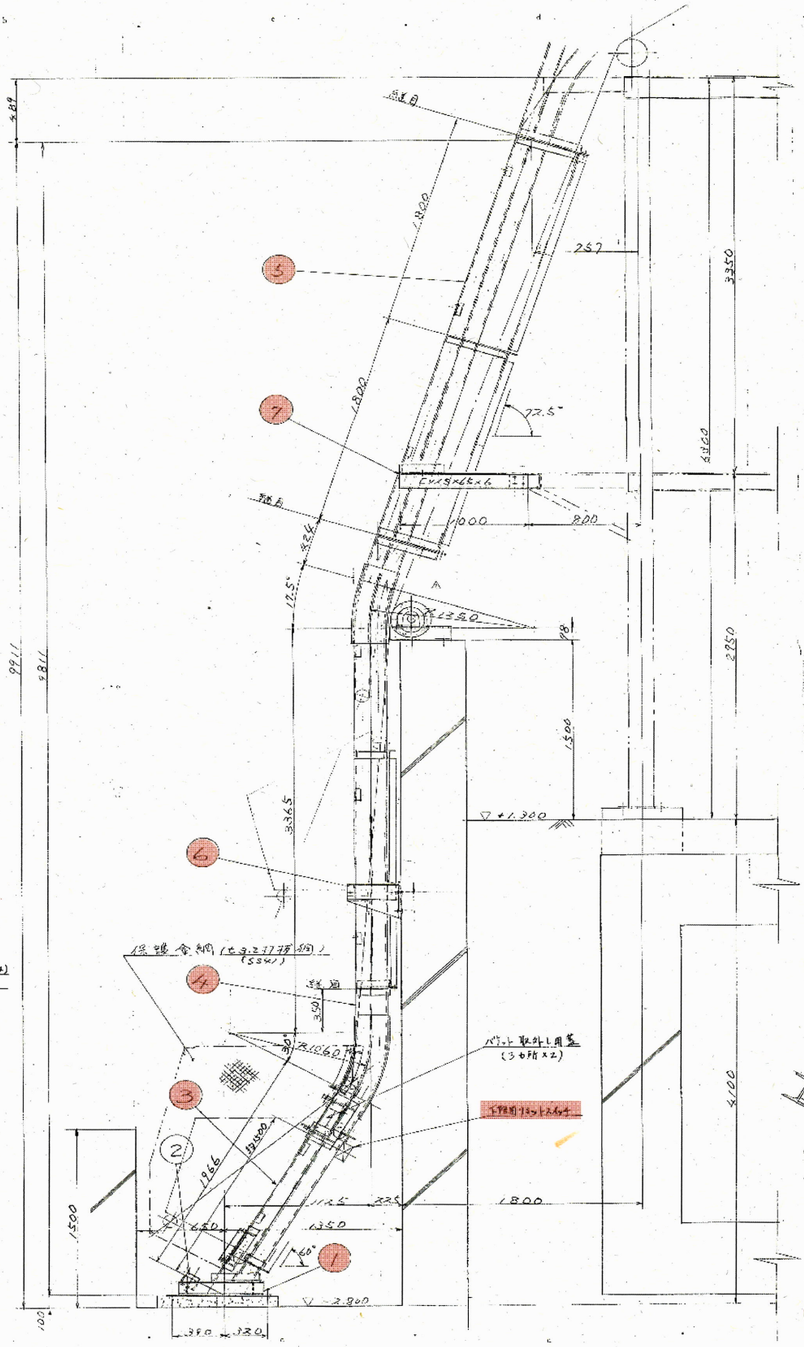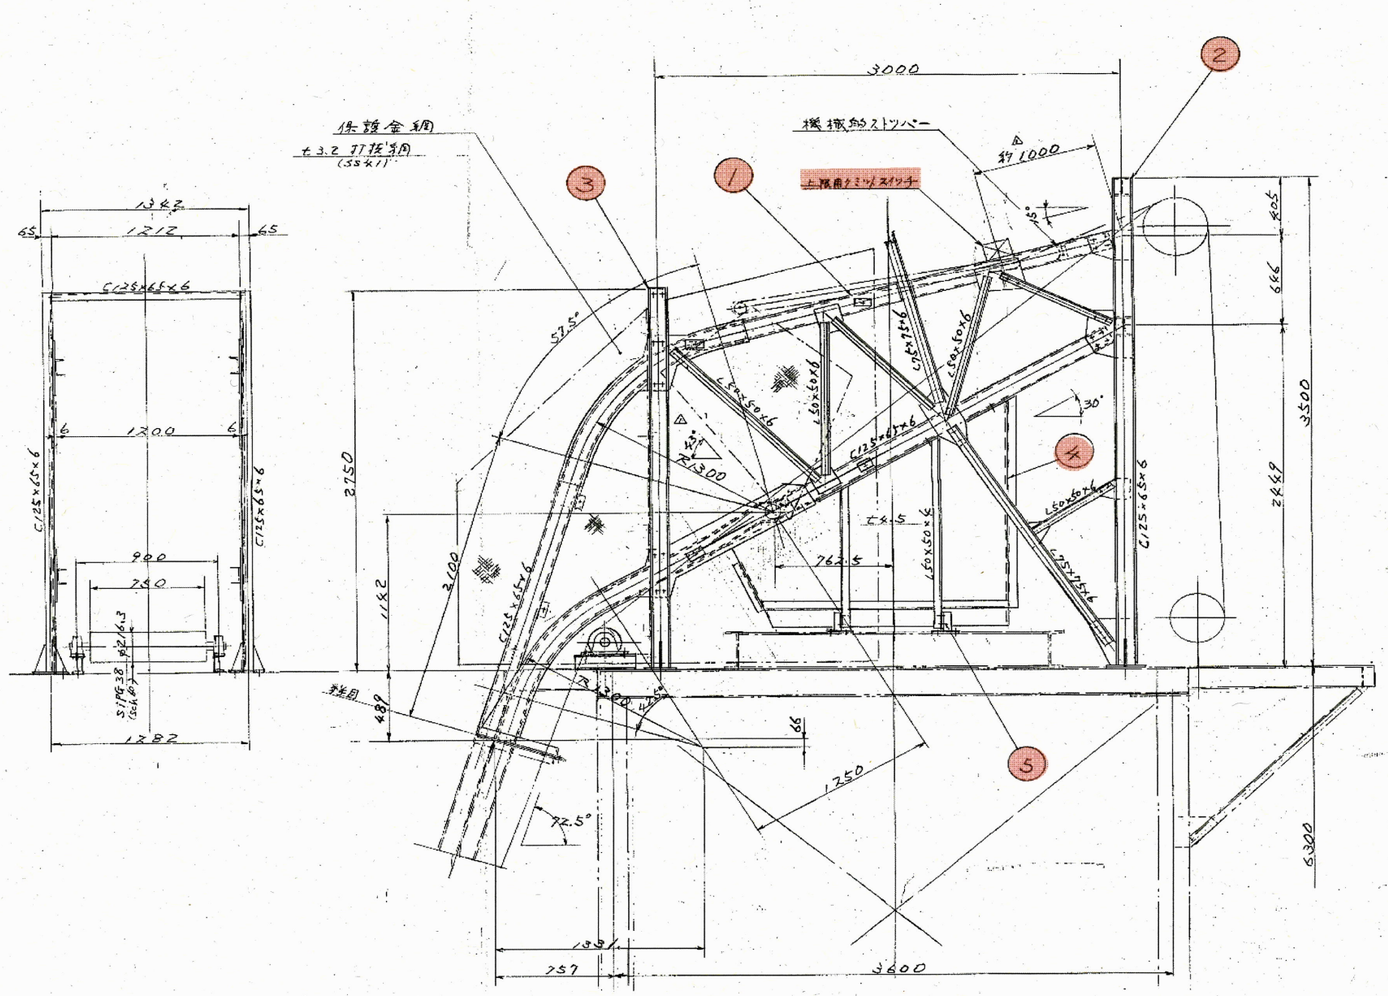

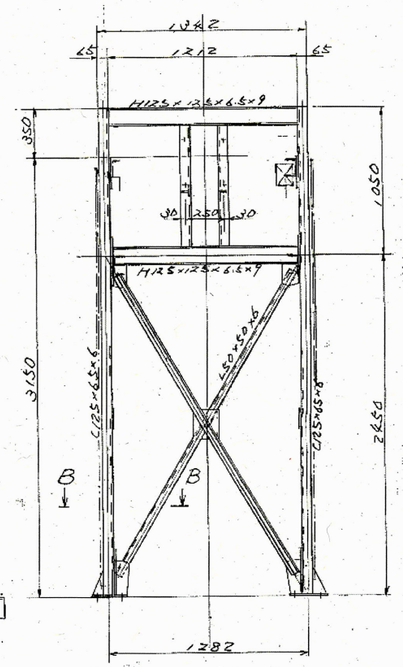

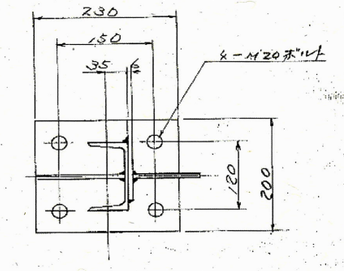

断面 B－B (S=1/5)


品番	部品名	材質	数量	記事
㋕	ブラケット	SS41	4	
㋖	スカート	SS41	1	
㋗	脚	SS41	1	
㋘	脚	SS41	1	
㋙	ガイドレール	SS41	1	

塗装範囲
- ガイドレール
- 脚
- スカート
- ブラケット


工事内容
- 上限用リミットスイッチ更新


着色部：今回工事範囲を示す


工事名	瀬戸水再生センター場内雨水ポンプ場沈砂池設備長寿命化工事					
名称	ホイストレール上部詳細図（既存図）				図面No.	5/9
縮尺	NON	課長	課長補佐	係長	設計	検図
令和８年度		栗田	澤田	森近	泉	河添
下水道施設管理課						

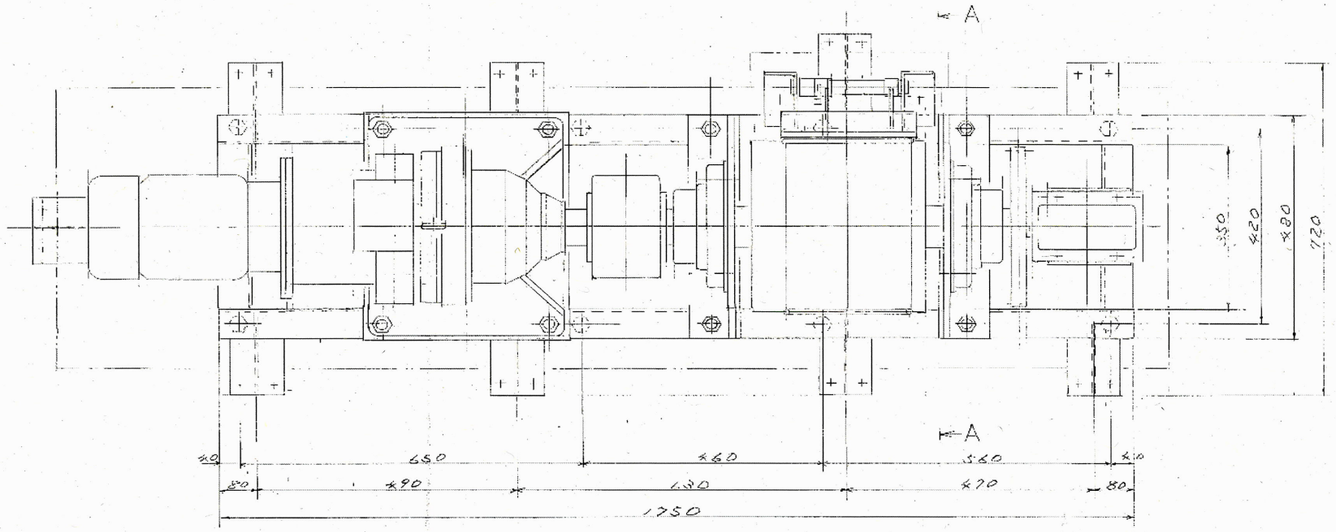

名称	部品名	材質	個数	備考
1	巻上機ベース	SS41	1	
2	モータ直結トルクリミッタ付サイクロ減速機	—	1	3.7kW 4P (1/119)
3	チェーンカップリング	—	1	CX 80H2-2
4	ドラム本体	SS41	1	
5	角フランジユニット	—	2	UCFS-317 (ボス付)
6	ブラケット	SS41	2	
7	平歯車	FC250	1	m=3 z=111 PCD=330
8	平歯車	ナイロン	1	m=3 z=24 PCD=72
9	ギヤモータ形巻過ぎリミットスイッチ	.....	1	アズサ - 60DW
10	ワイヤーロープ	SWS38K	1	φ16 アルファ (ZN切)
11	ワイヤーロープ押え金具	SS41	1	
12	カバー	SS41	1	
13	転落防止柵	SS41	1	
14	リミットスイッチ	—	1	WLCA12-2N
15	ステー	SS41	1	

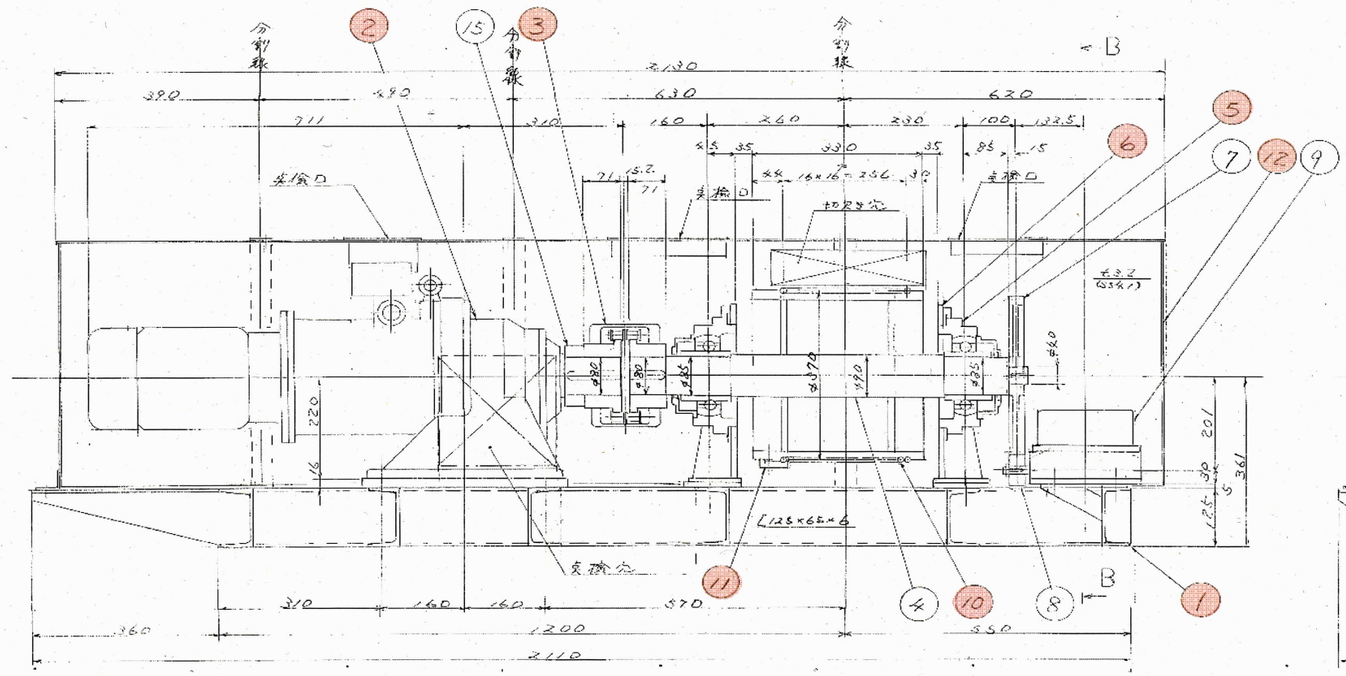

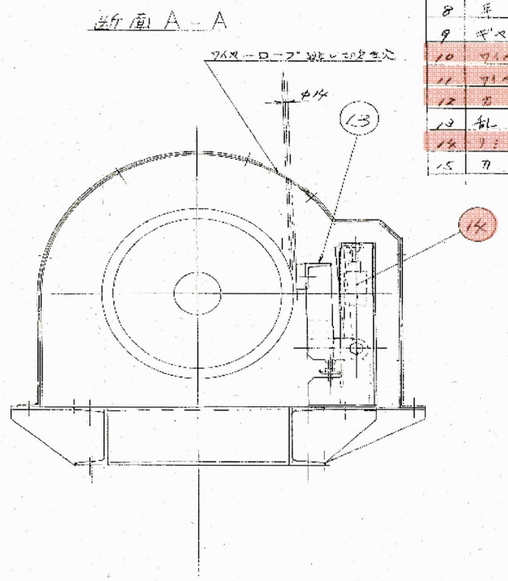

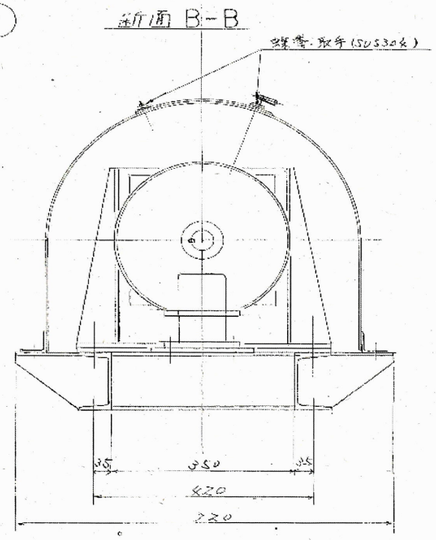

塗装範囲
- 巻上機ベース
- 角フランジユニット
- ブラケット
- ワイヤーロープ押え金具
- カバー

工事内容
- モータ直結トルクリミッタ付サイクロ減速機更新
- チェーンカップリング更新
- ワイヤーロープ更新
- リミットスイッチ更新

着色部：今回工事範囲を示す

工事名	瀬戸水再生センター場内雨水ポンプ場沈砂池設備長寿命化工事					
名称	巻上機詳細図（既存図）				図面No.	6/9
縮尺	NON	課長	課長補佐	係長	設計	検図
令和８年度		栗田	澤	森近	泉	河添
下水道施設管理課						