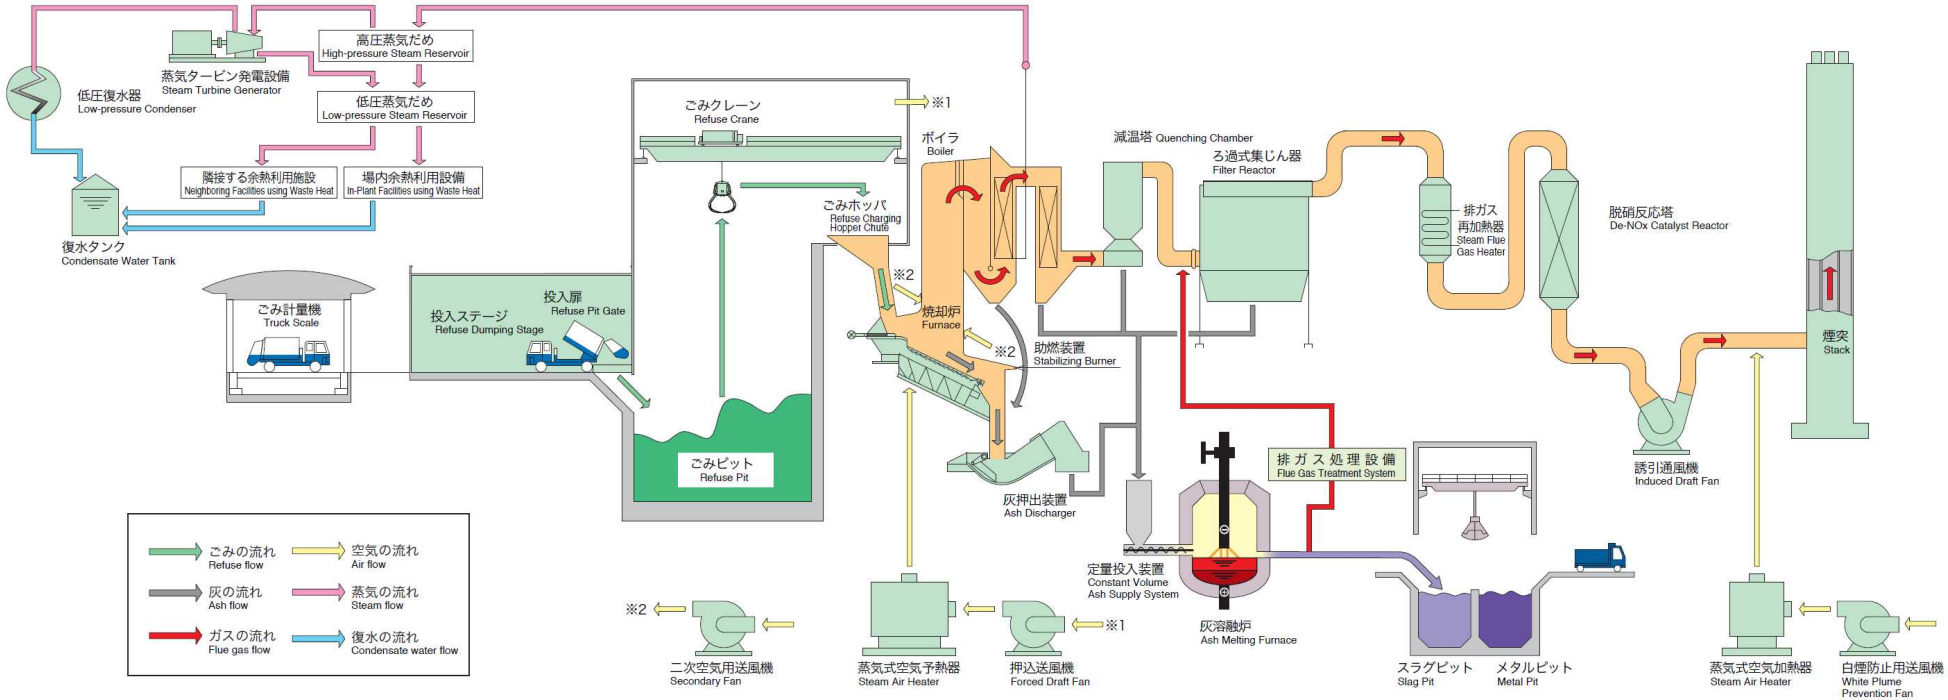
高圧蒸気だめ
High-pressure Steam Reservoir
蒸気タービン発電設備
Steam Turbine Generator
低圧復水器
Low-pressure Condenser
低圧蒸気だめ
Low-pressure Steam Reservoir
隣接する余熱利用施設
Neighboring Facilities using Waste Heat
場内余熱利用設備
In-Plant Facilities using Waste Heat
復水タンク
Condensate Water Tank
ごみ計量機
Truck Scale
投入ステージ
Refuse Dumping Stage
投入扉
Refuse Pit Gate
ごみクレーン
Refuse Crane
ごみホッパ
Refuse Charging Hopper Chute
ごみピット
Refuse Pit
※1
※2
ボイラ
Boiler
焼却炉
Furnace
助燃装置
Stabilizing Burner
灰押出装置
Ash Discharger
減温塔 Quenching Chamber
ろ過式集じん器
Filter Reactor
排ガス
再加熱器
Steam Flue Gas Heater
脱硝反応塔
De-NOx Catalyst Reactor
誘引通風機
Induced Draft Fan
煙突
Stack
排ガス処理設備
Flue Gas Treatment System
定量投入装置
Constant Volume Ash Supply System
灰溶融炉
Ash Melting Furnace
スラグピット
Slag Pit
メタルピット
Metal Pit
二次空気用送風機
Secondary Fan
蒸気式空気予熱器
Steam Air Heater
押込送風機
Forced Draft Fan
蒸気式空気加熱器
Steam Air Heater
白煙防止用送風機
White Plume Prevention Fan
ごみの流れ
Refuse flow
空気の流れ
Air flow
灰の流れ
Ash flow
蒸気の流れ
Steam flow
ガスの流れ
Flue gas flow
復水の流れ
Condensate water flow