


測点	区域界	備考	測点	区域界	備考
SK1~SK2	地番界, 道路界	地番12-2との境界, 市道境界 (道路含まず)	SK60~SK94	水路界	水路境界 (水路含まず)
SK2~SK6	地番界	地番12-2, 13-6, 13-19, 11-2との境界	SK94~SK95	道路・水路横断	
SK6~SK7	道路横断		SK95~SK105	地番界	地番35-2, 34との境界
SK7~SK13	道路界	市道境界 (道路含む)	SK105~SK108	道路界	市道境界 (道路含まず)
SK13~SK46	水路界	水路境界 (水路含む)	SK108~SK109	道路・水路横断	
SK46~SK49	水路横断, 地番界	地番64-1, 64-2, 64-6, 64-5, 64-3, 64との境界	SK109~SK111	地番界	地番32-1との境界
SK49~SK53	地番界	道路境界 (道路含む)	SK111~SK112	道路・水路横断	
SK53~SK60	道路横断, 地番界	地番70-14, 70-22, 70-2との境界	SK112~SK1	水路界	水路境界 (水路含まず)

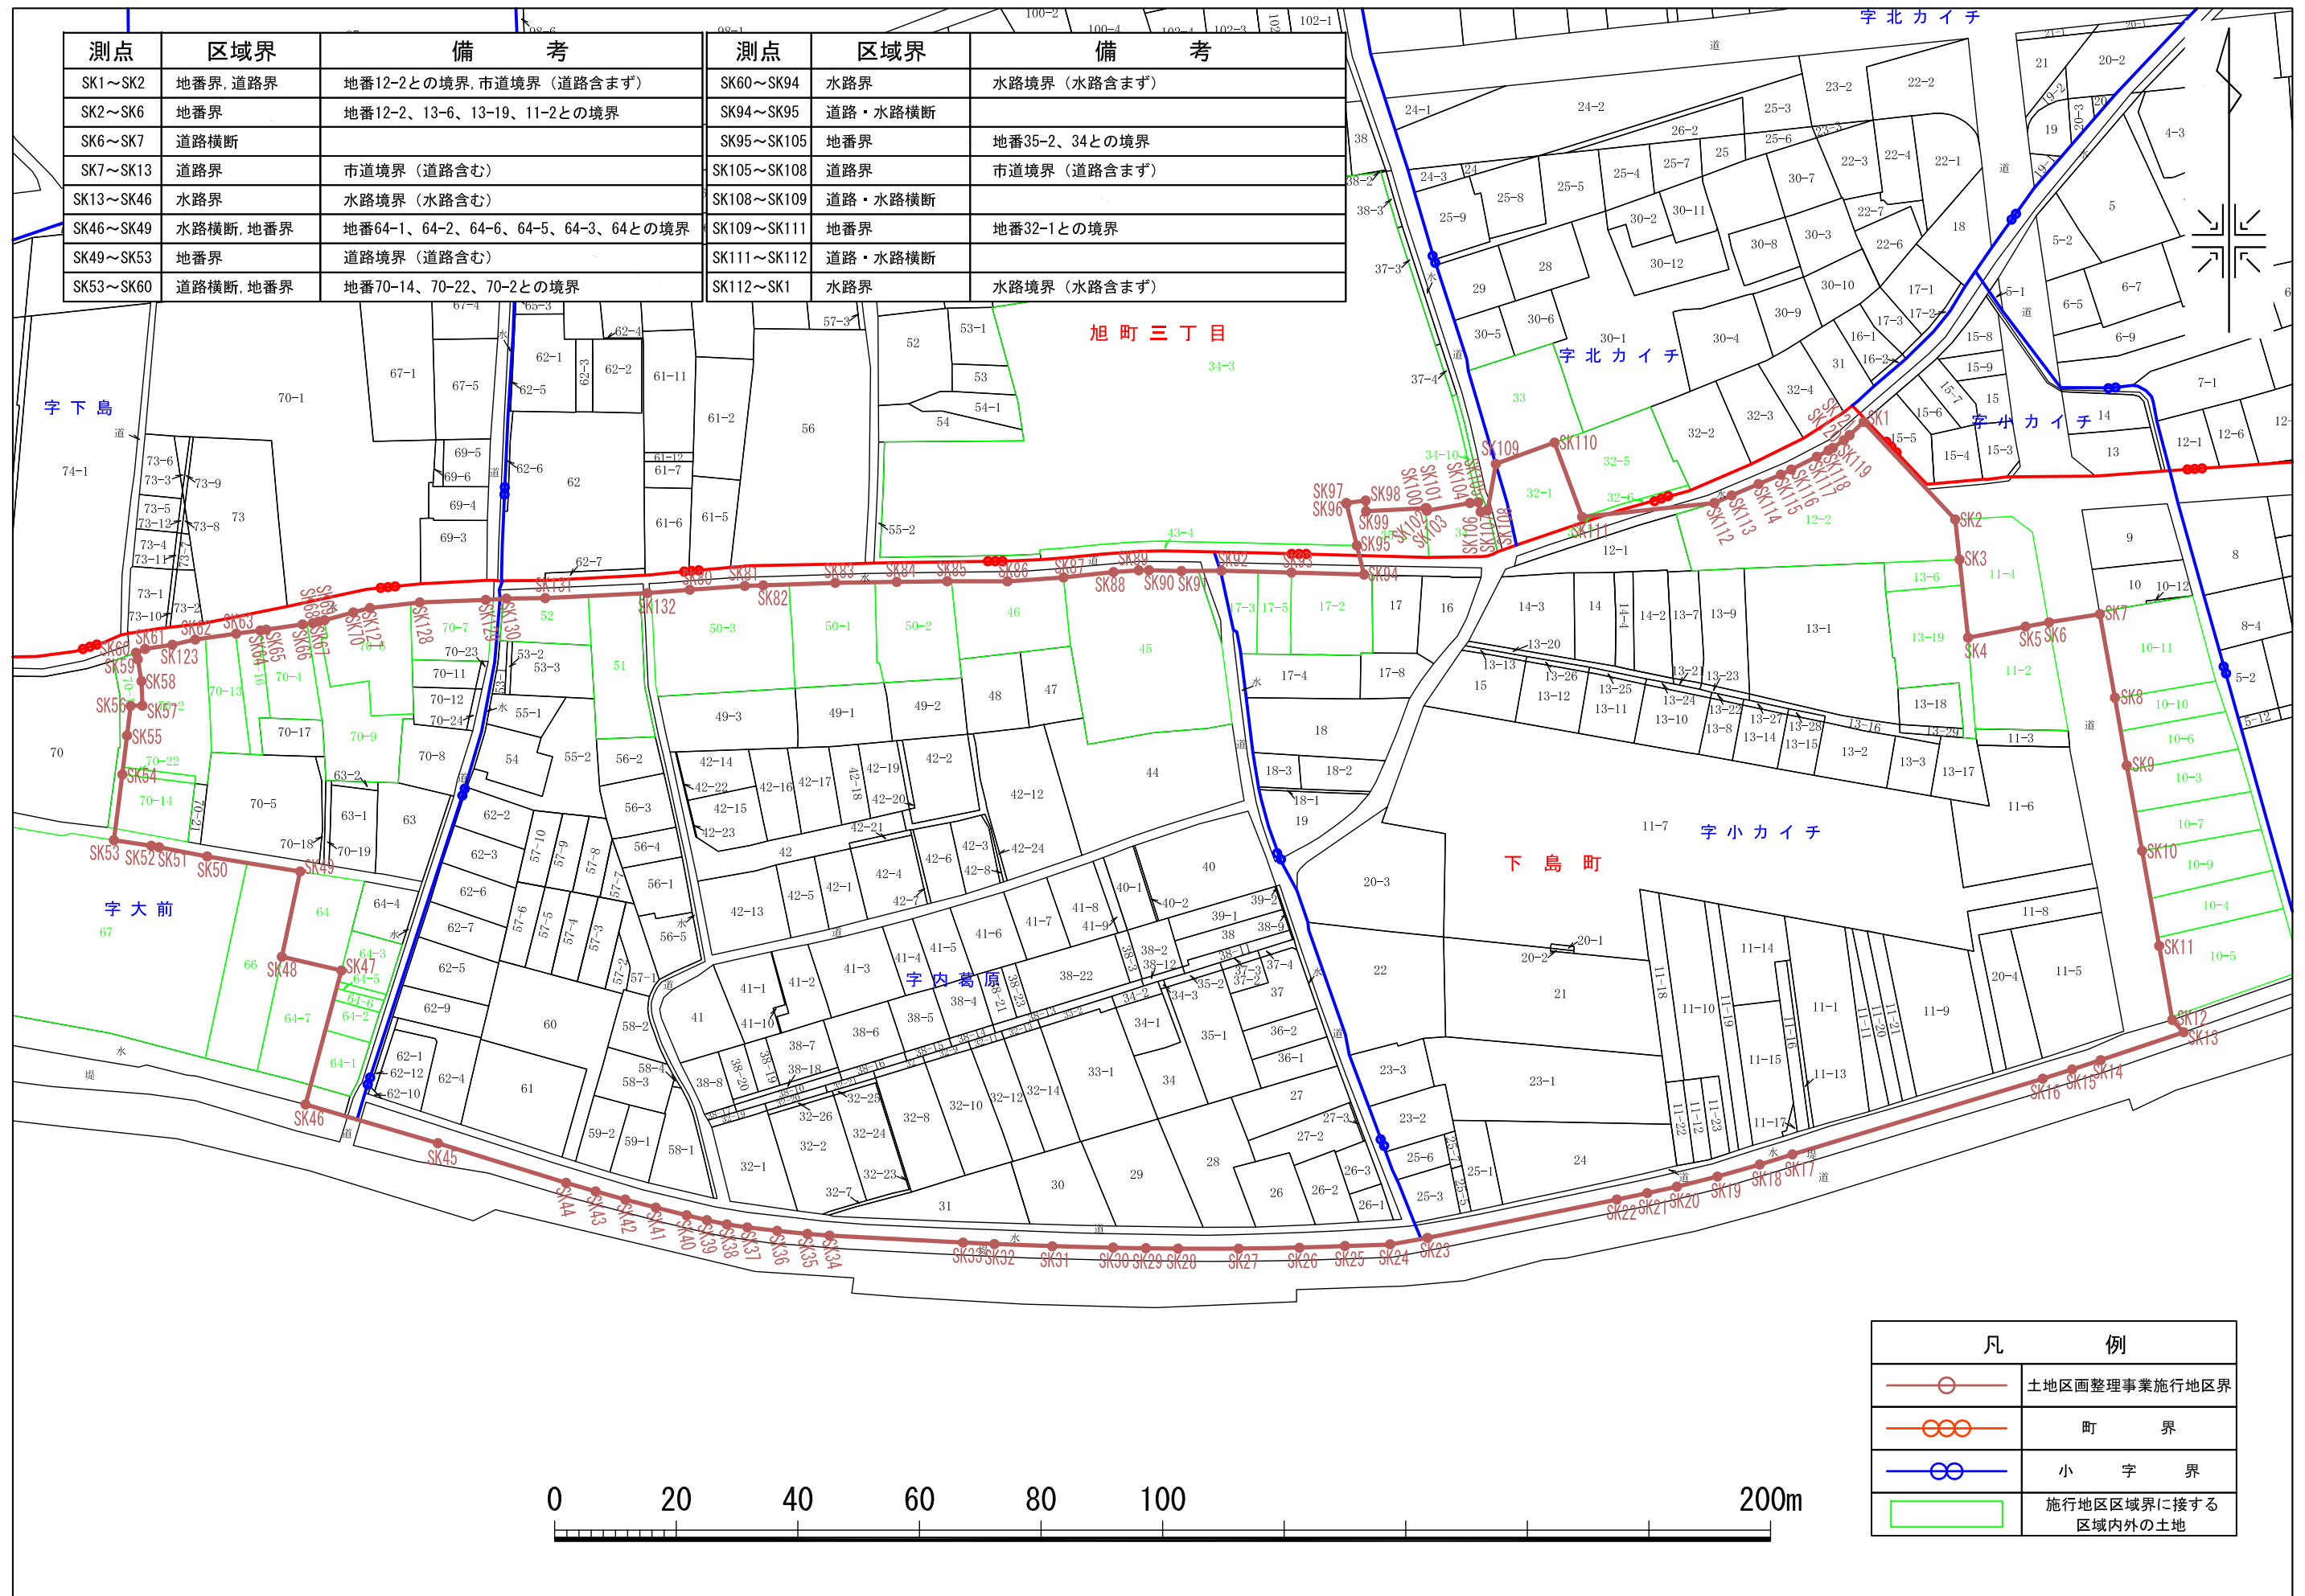

凡 例	
	土地区画整理事業施行地区界
	町 界
	小 字 界
	施行地区区域界に接する区域内外の土地