

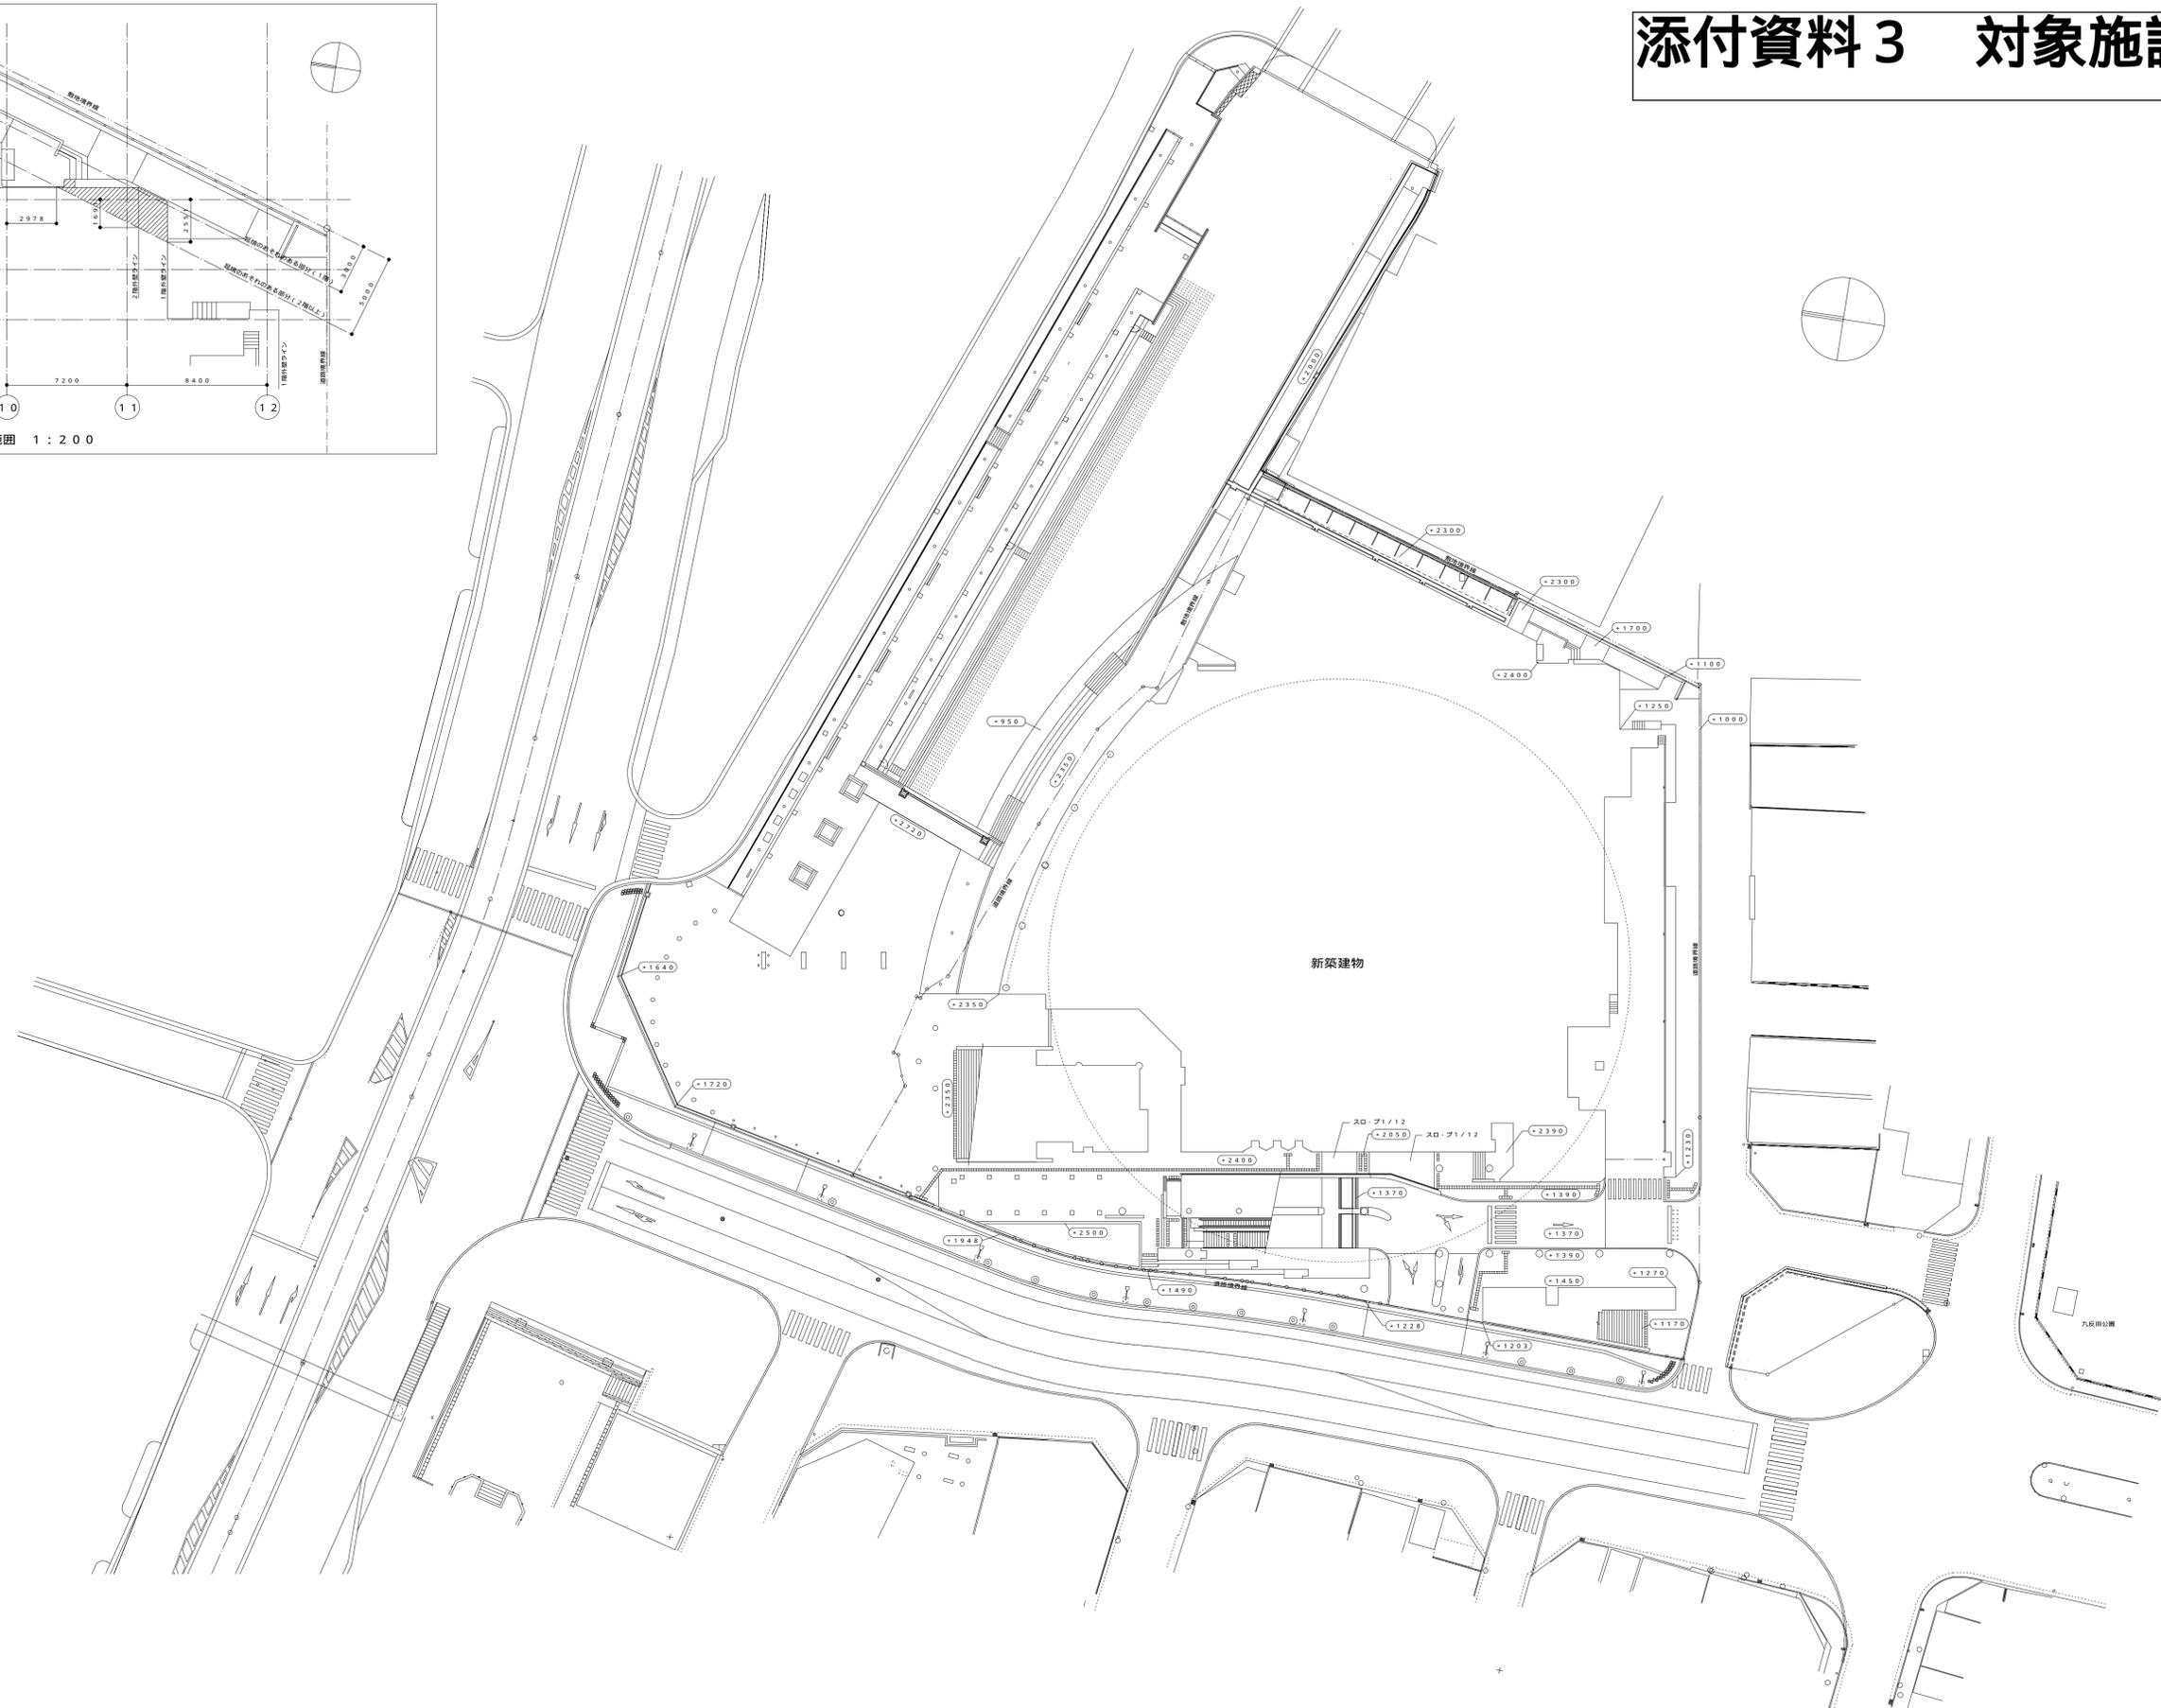



# 添付資料 3 対象施設の一般図

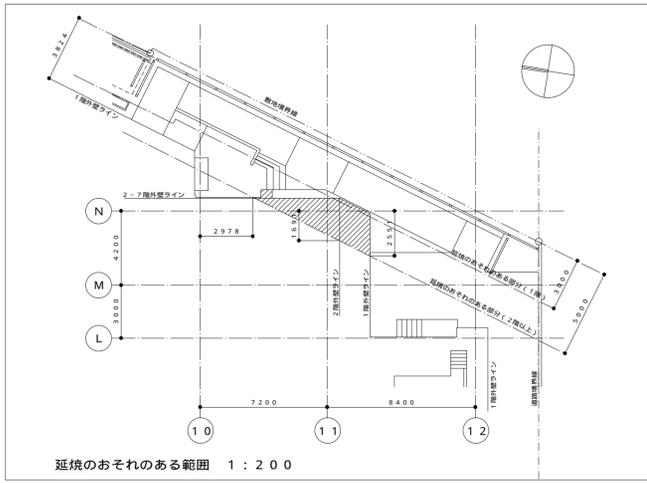


高知市教育委員会文化体育施設建設室						昭和設計・細木建築研究所委託業務共同企業体 管理建築士 大西 晃 1級建築士 大臣登録 第92036号				工事名称 (仮称)市民総合文化プラザ新築工事 建築主体工事		No.
文	室	課	係	建	課	課	係	係	係	DATE	図面名称 配置図 1 : 4 0 0	DEPT.

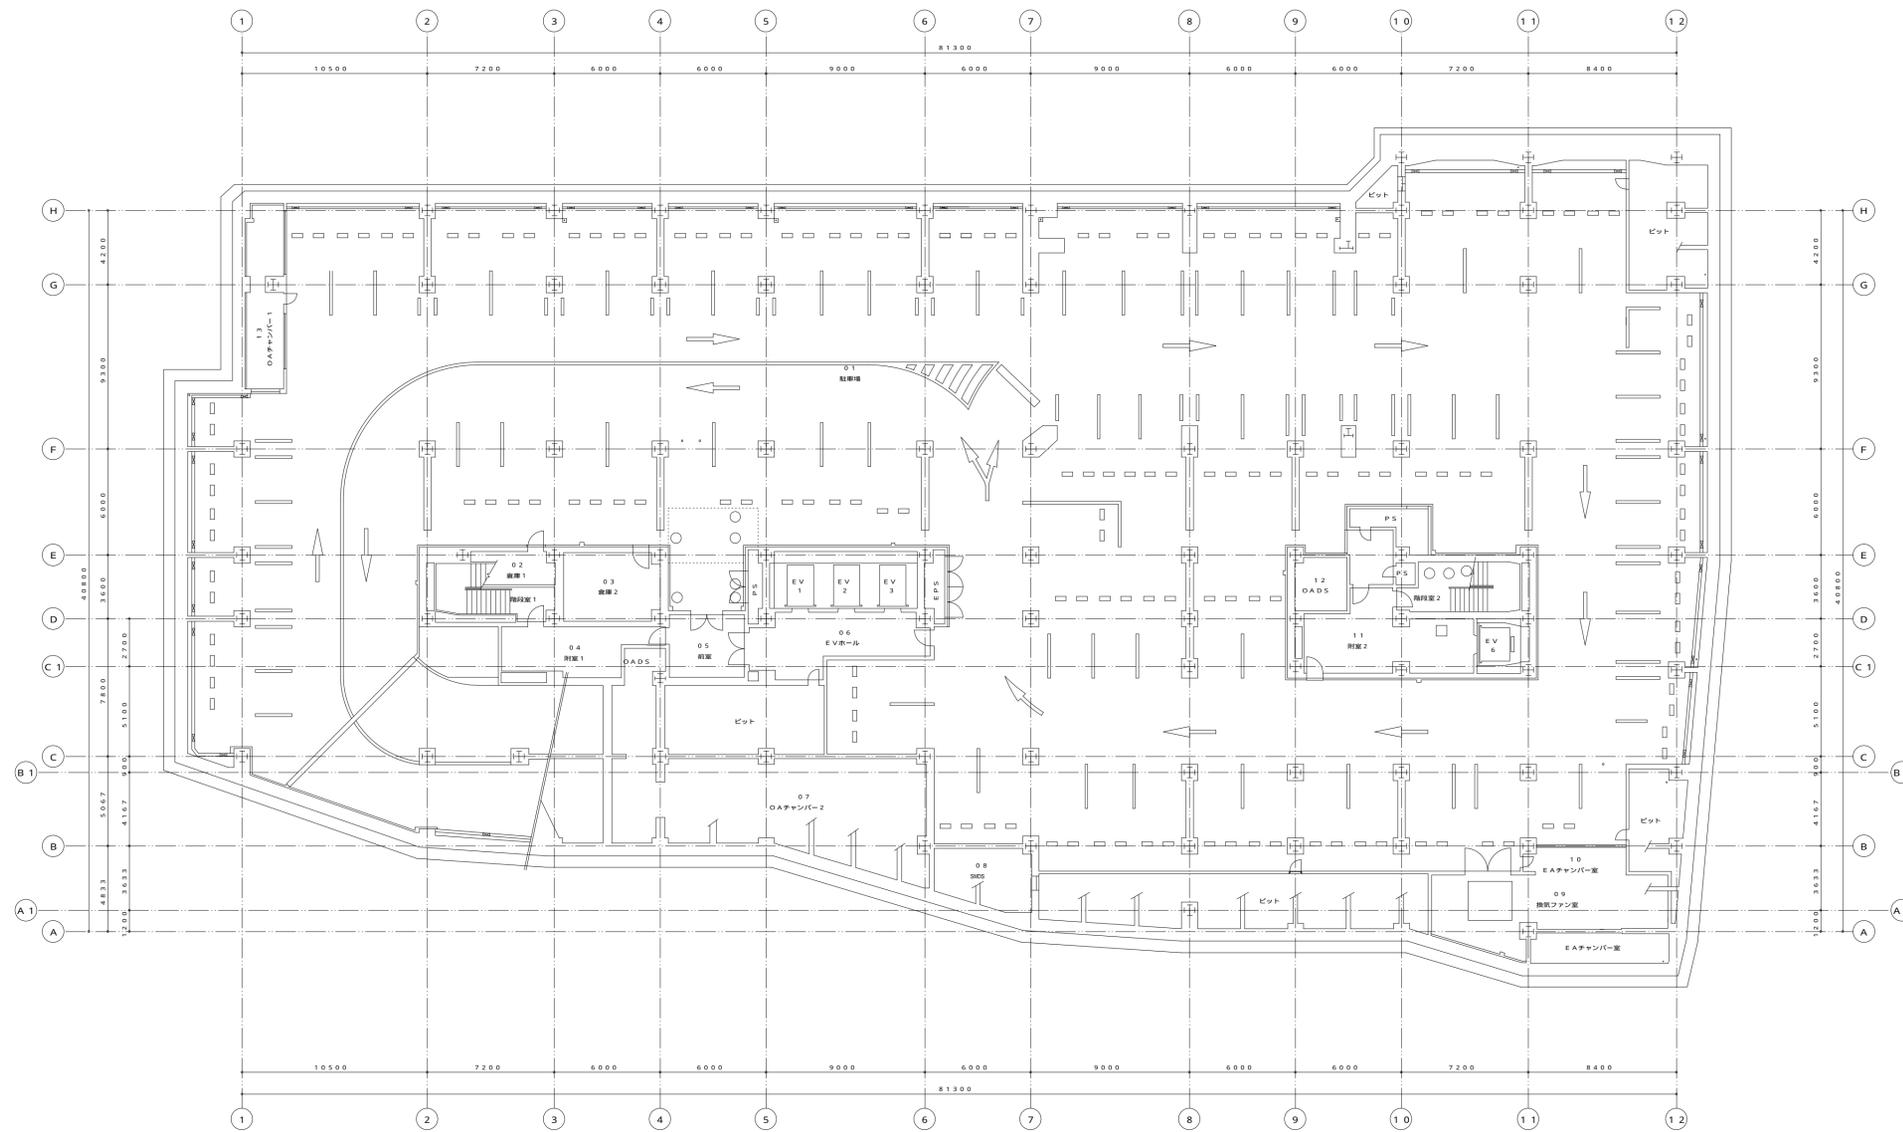


高知市教育委員会文化体育施設建設室							昭和設計・細木建築研究所委託業務共同企業体 管理建築士 大西 晃 1級建築士 大臣登録 第92036号			工事名称 (仮称) 市民総合文化プラザ新築工事 建築主体工事		No. _____
文 体 室	室長	課長	係	建 築 課	課長	課長補佐	係長	係	DATE	図面名称 地下3階平面図 1:200	DEPT.	

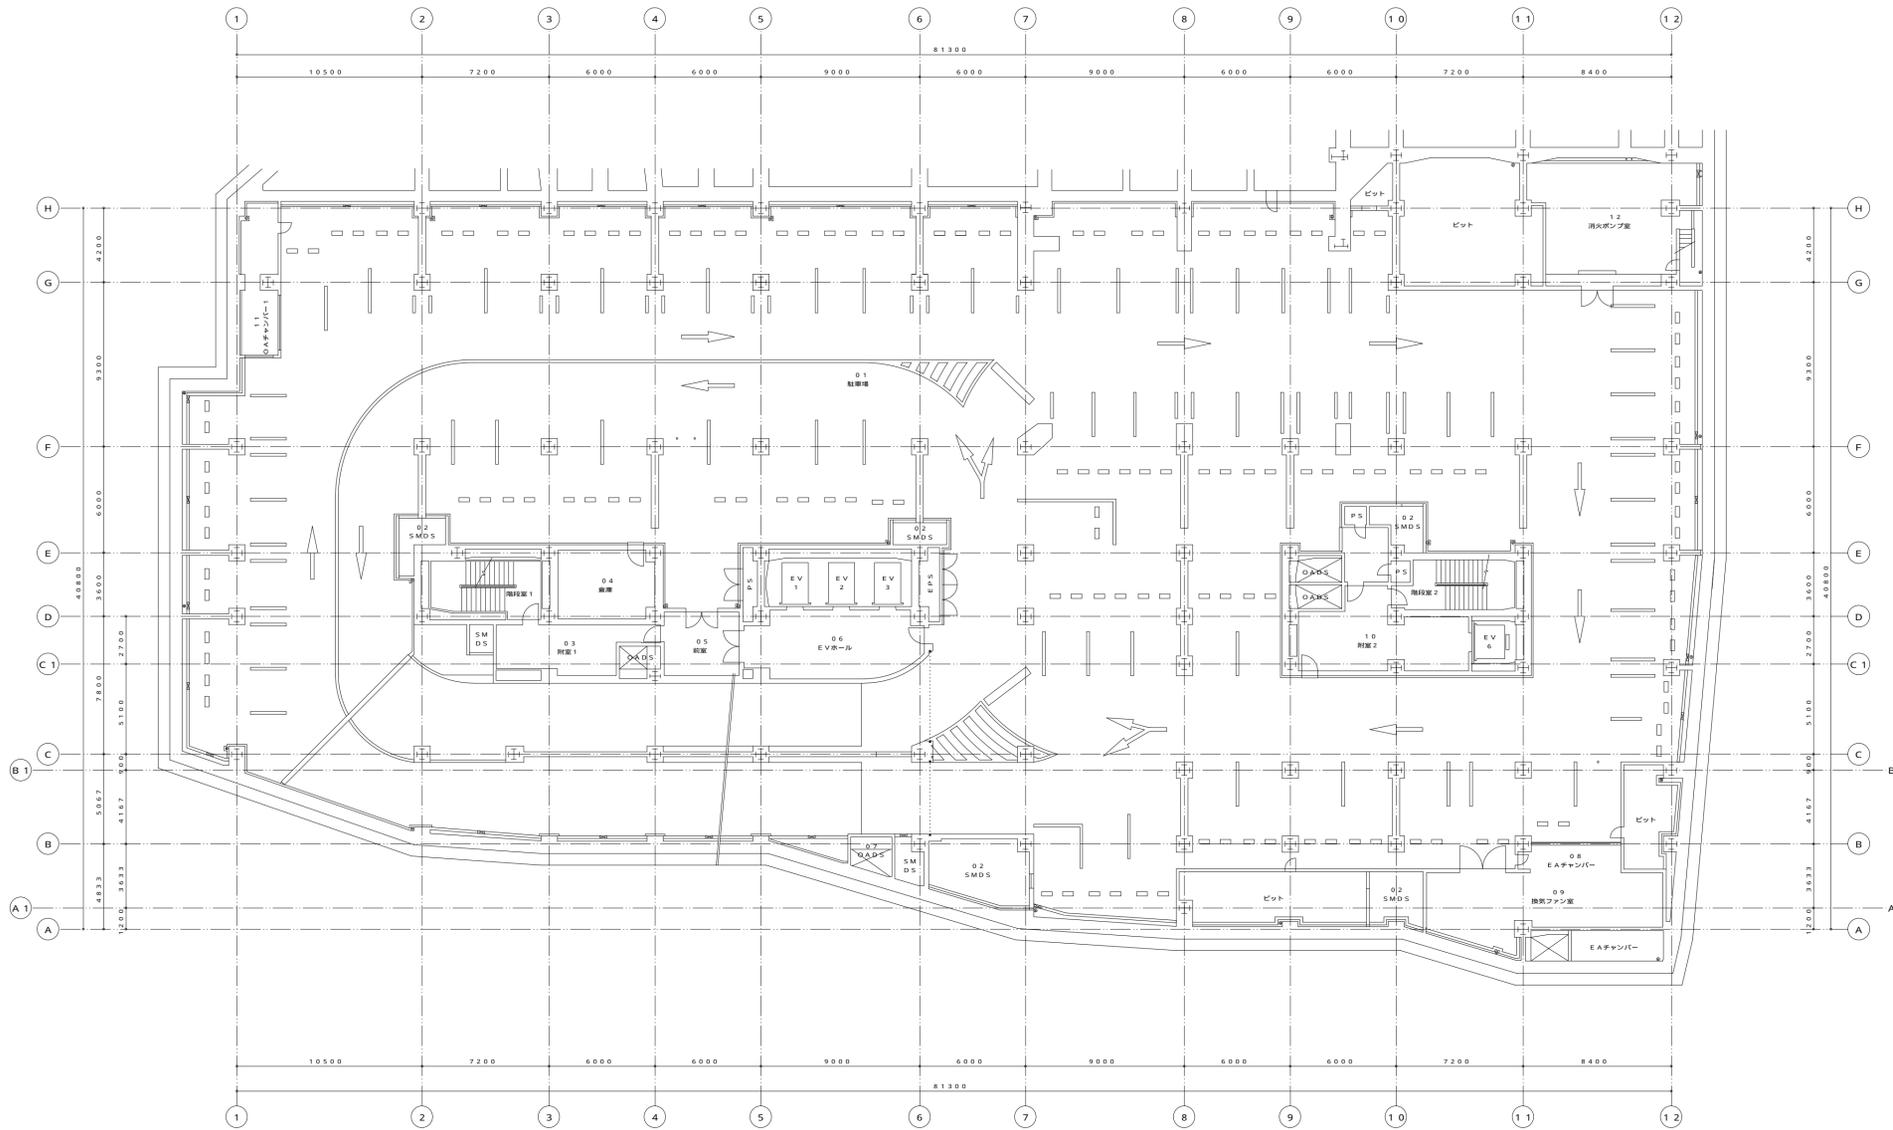

高知市教育委員会文化体育施設建設室						昭和設計・細木建築研究所委託業務共同企業体 管理建築士 大西 晃 1級建築士 大臣登録 第92036号			工事名称 (仮称) 市民総合文化プラザ新築工事 建築主体工事		No. _____
文 体 室	室長	課長	係	建 築 課	課長	課長補佐	係長	係	DATE	図面名称 地下2階平面図 1:200	DEPT.


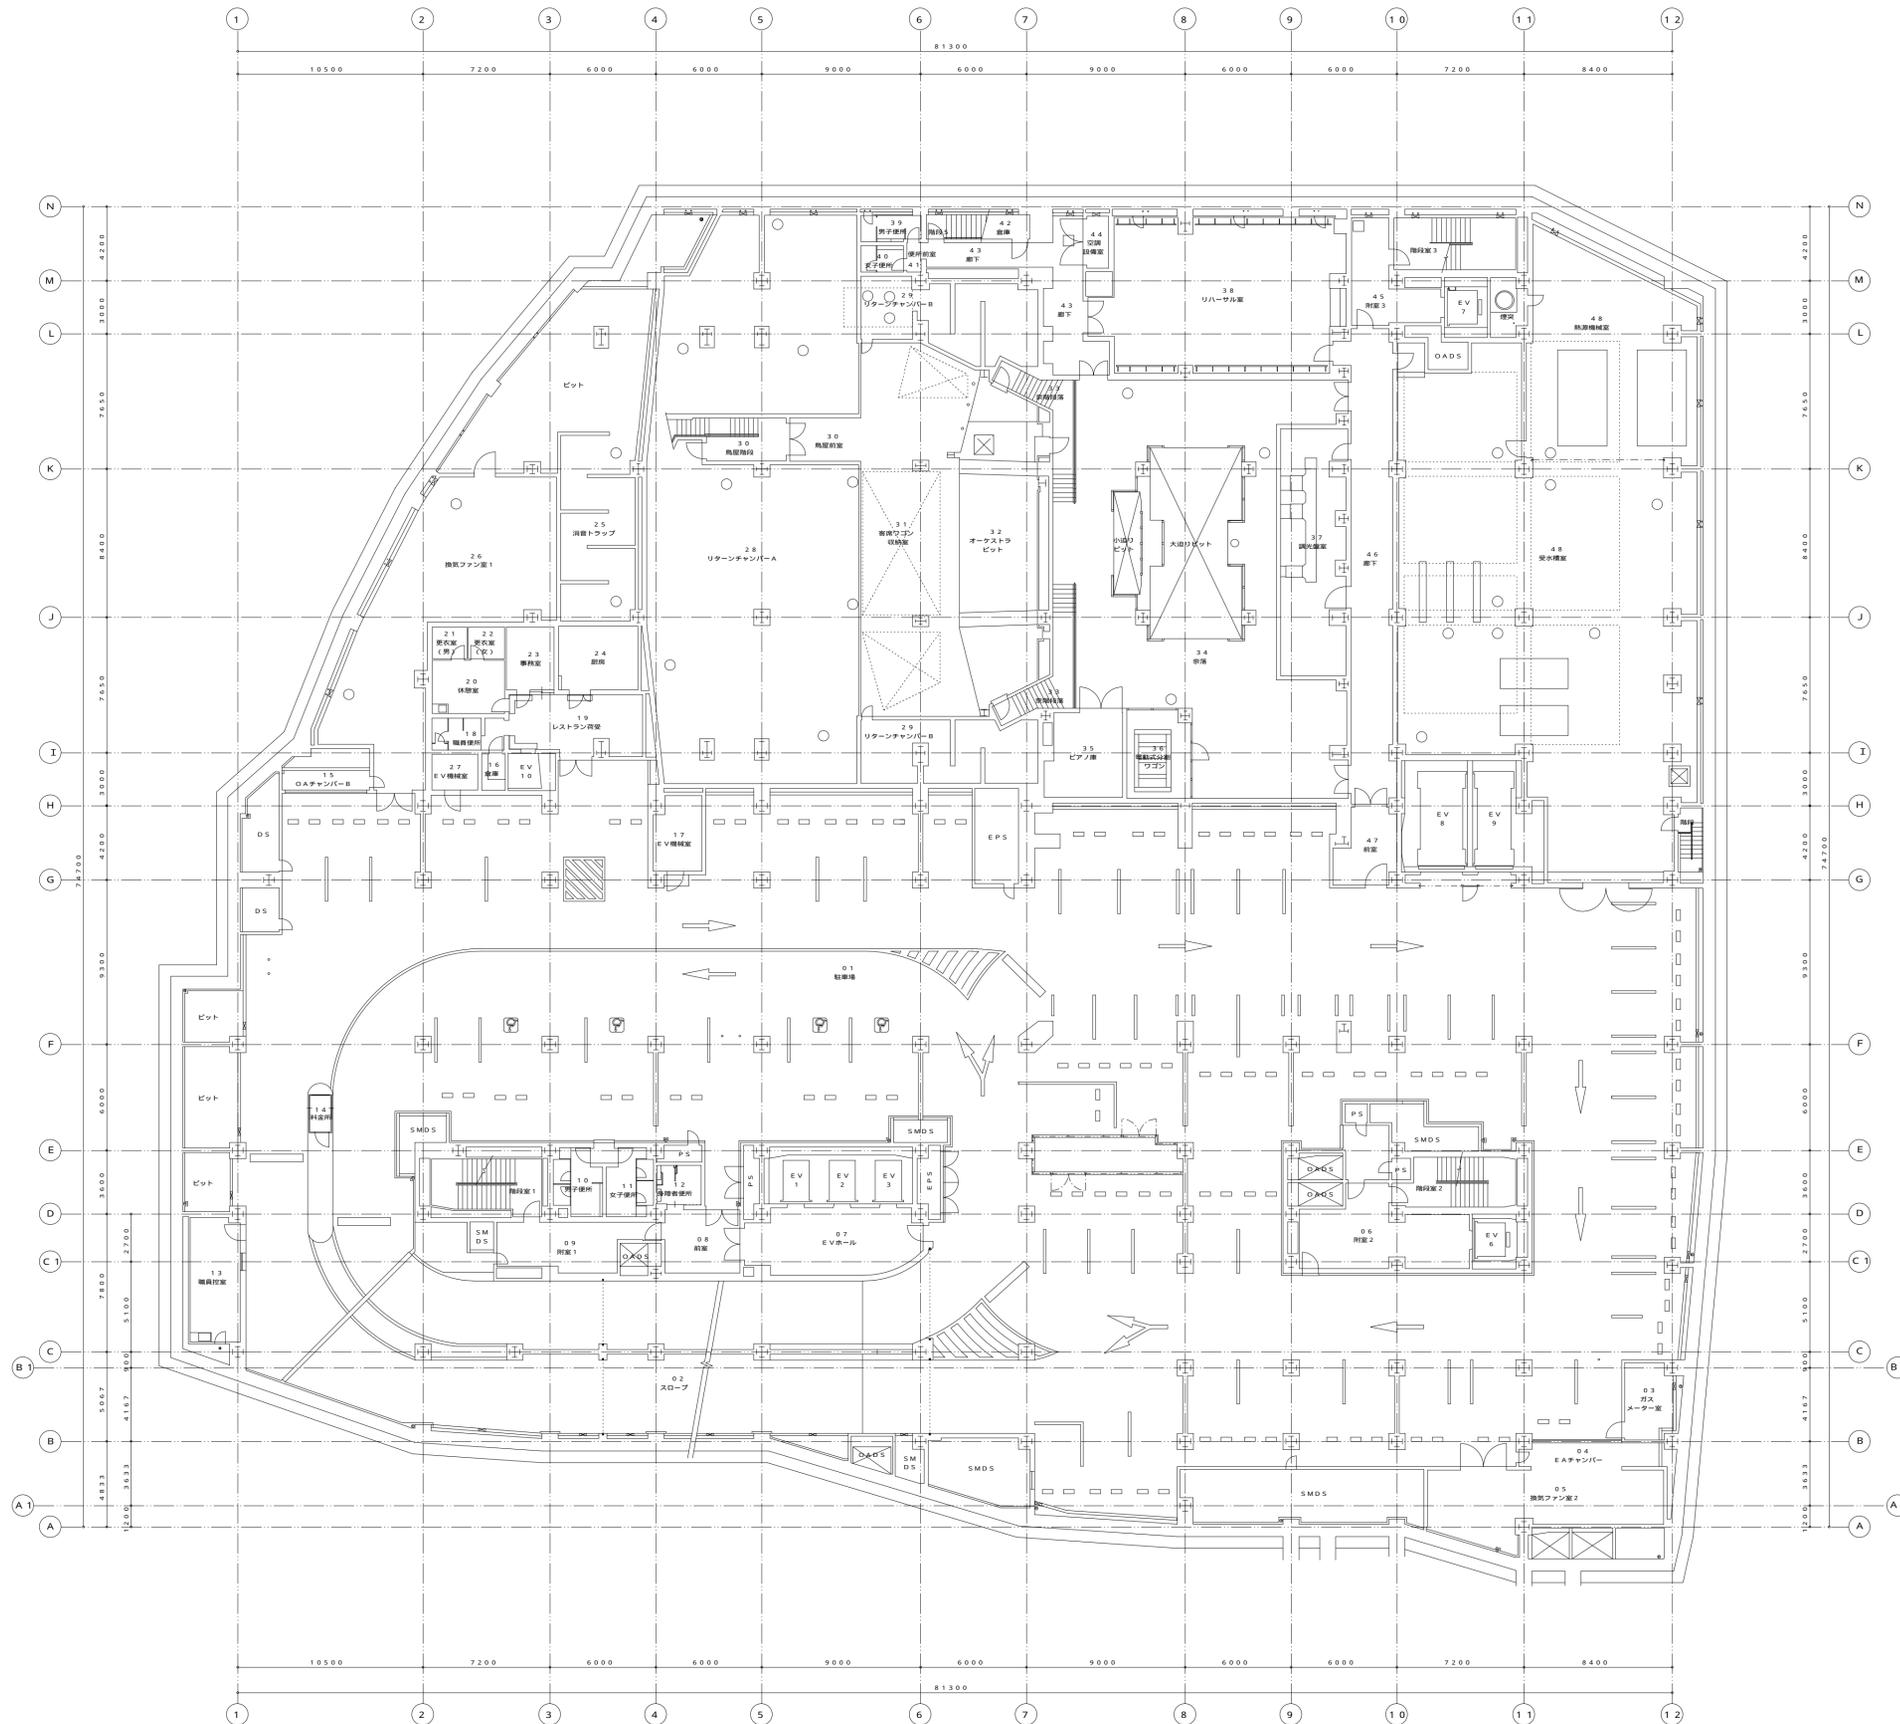


<b>高知市教育委員会文化体育施設建設室</b>				昭和設計・細木建築研究所委託業務共同企業体 管理建築士 大西 晃 1級建築士 大臣登録 第92036号				工事名称 (仮称) 市民総合文化プラザ新築工事 建築主体工事		No. _____	
文 体 室	室 長	課 長	係 長	建 築 課	課 長	課 長 補 佐	係 長	係	DATE	図面名称 地下1階平面図 1:200	DEPT.

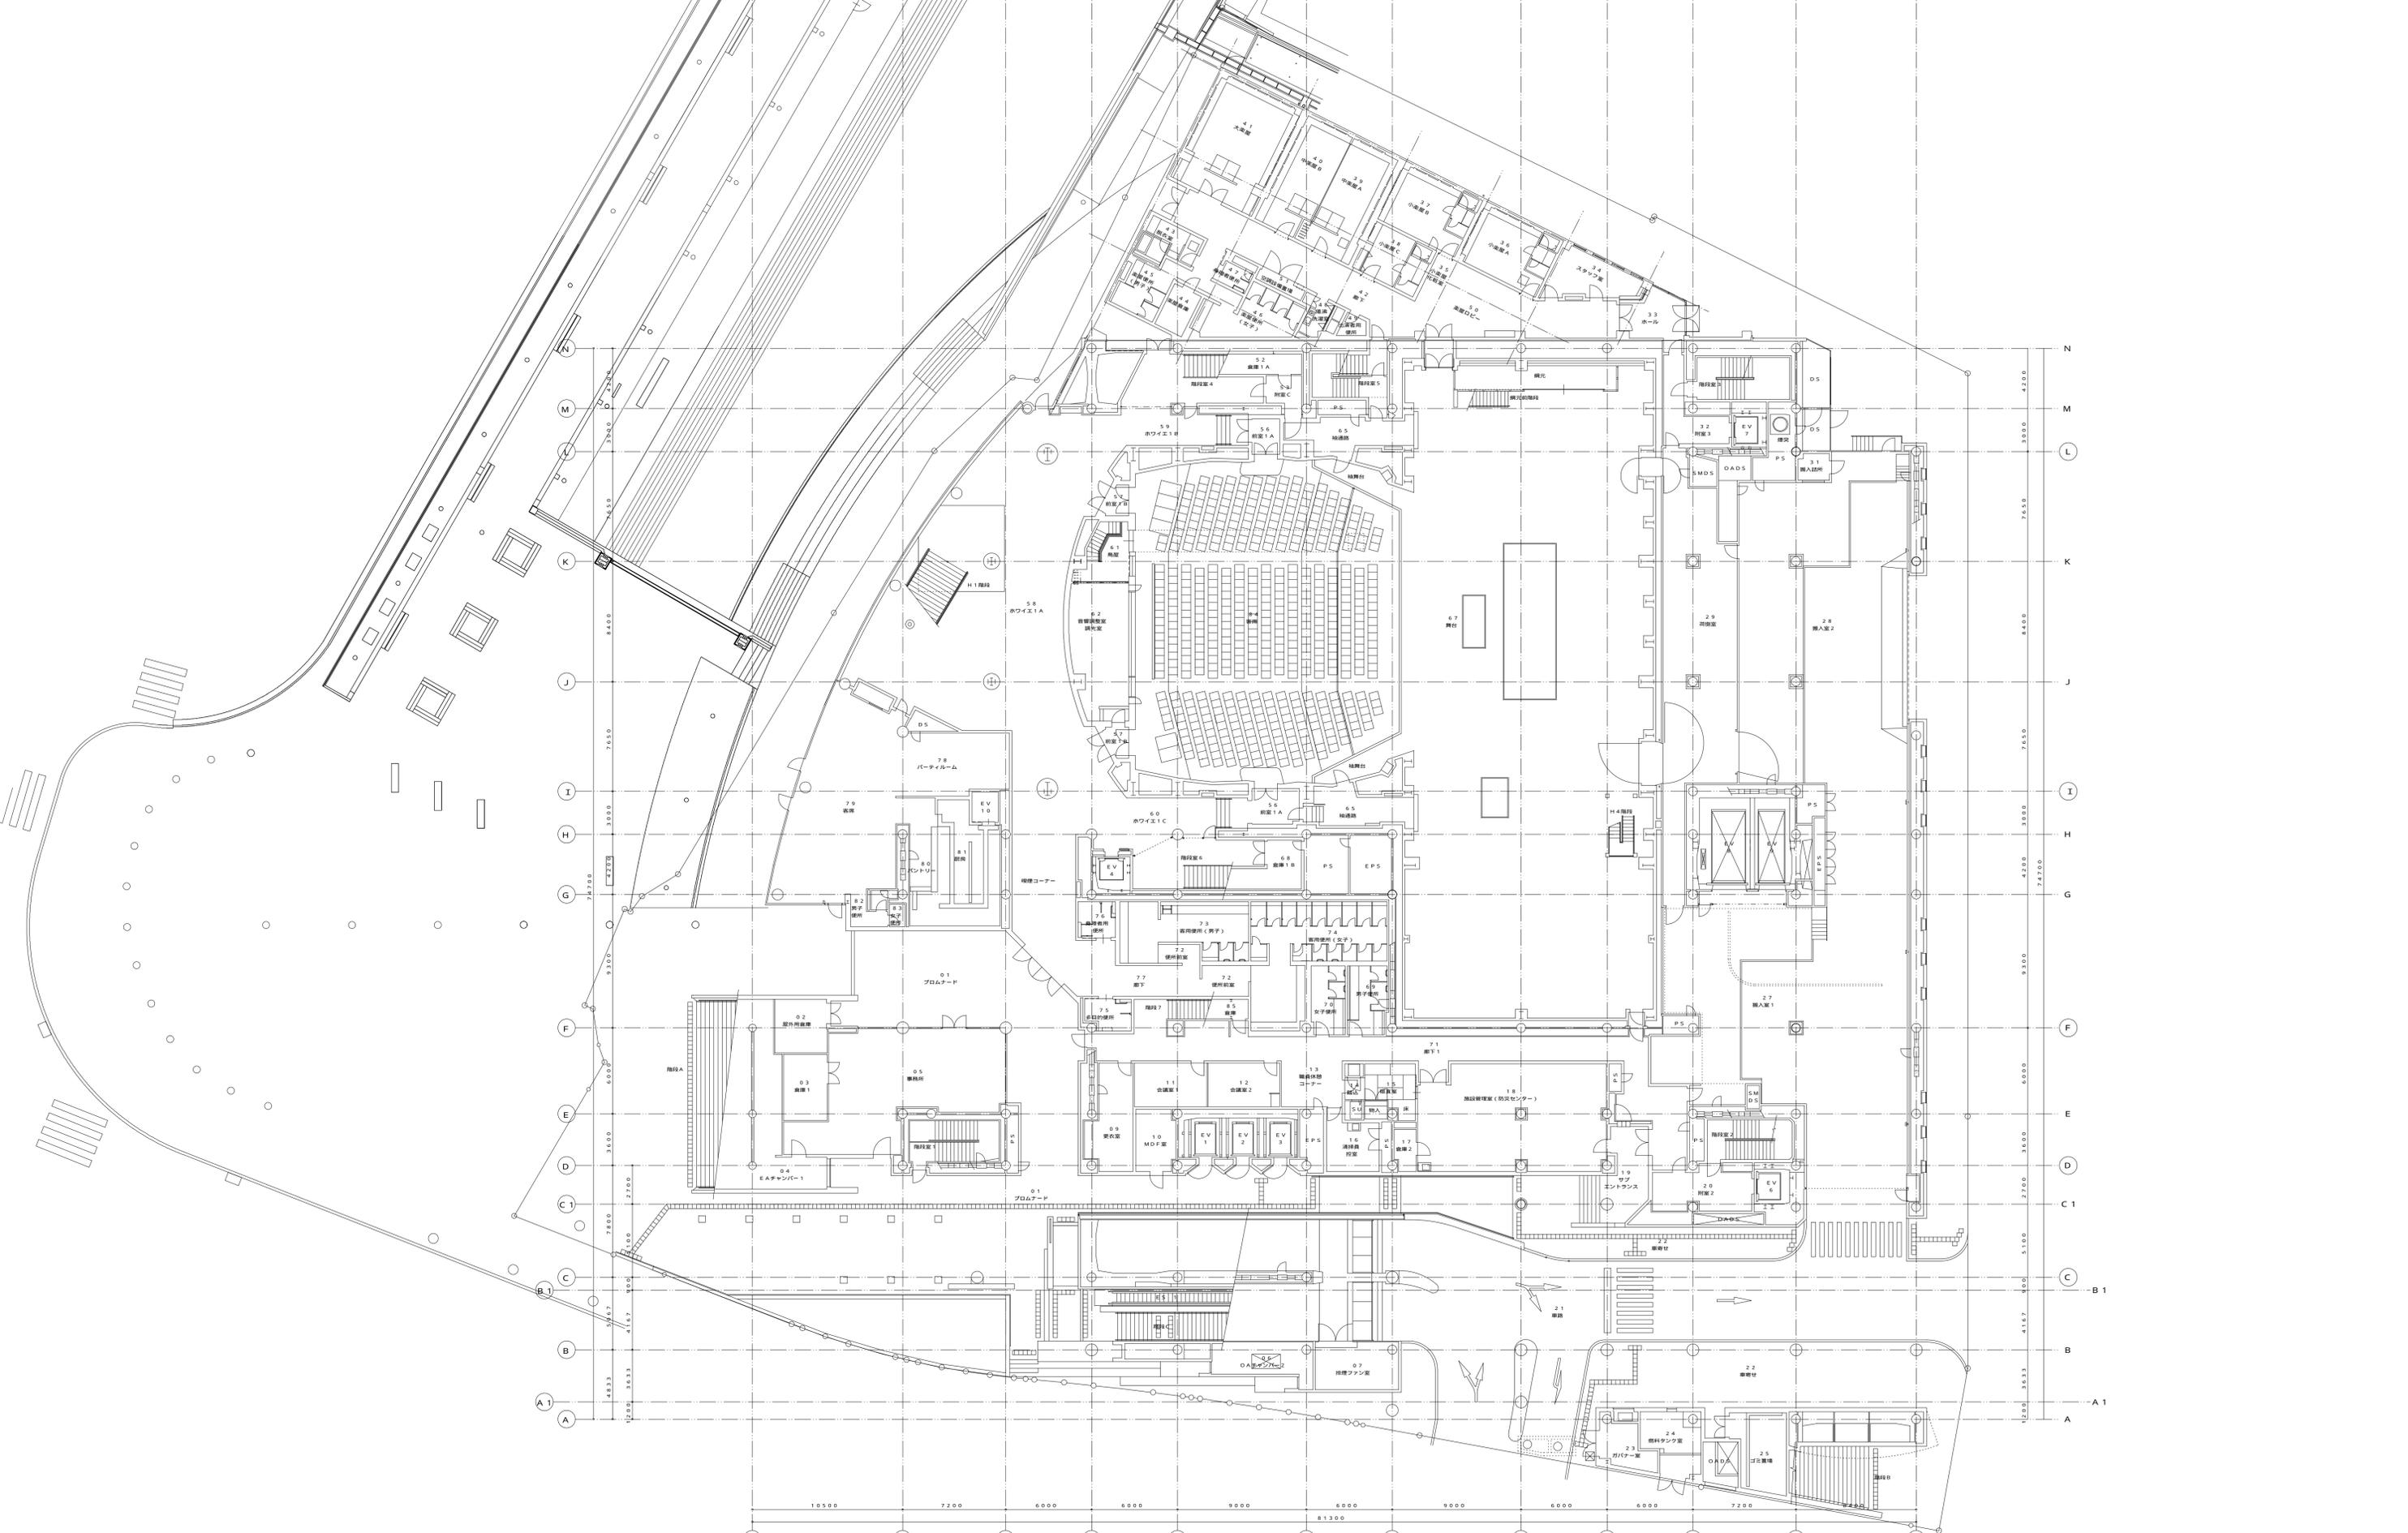


<b>高知市教育委員会文化体育施設建設室</b>						昭和設計・細木建築研究所委託業務共同企業体 管理建築士 大西 晃 1級建築士 大臣登録 第92036号				工事名称 (仮称)市民総合文化プラザ新築工事 建築主体工事	
文 体 室	室長	課長	係	建 築 課	課長	課長補佐	係長	係	DATE	図面名称 1階平面図 1:200	



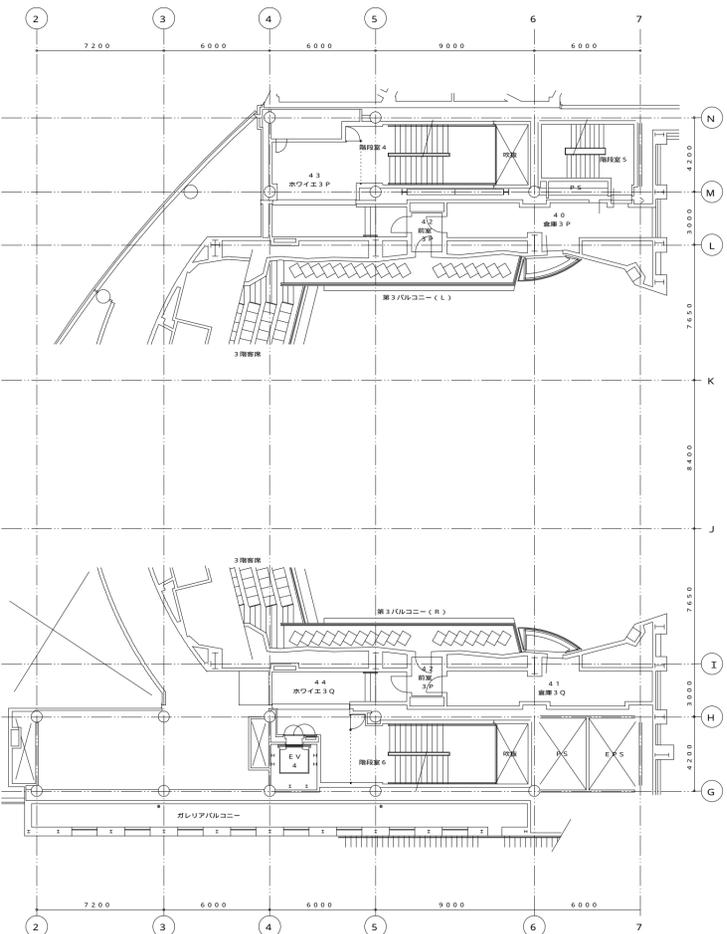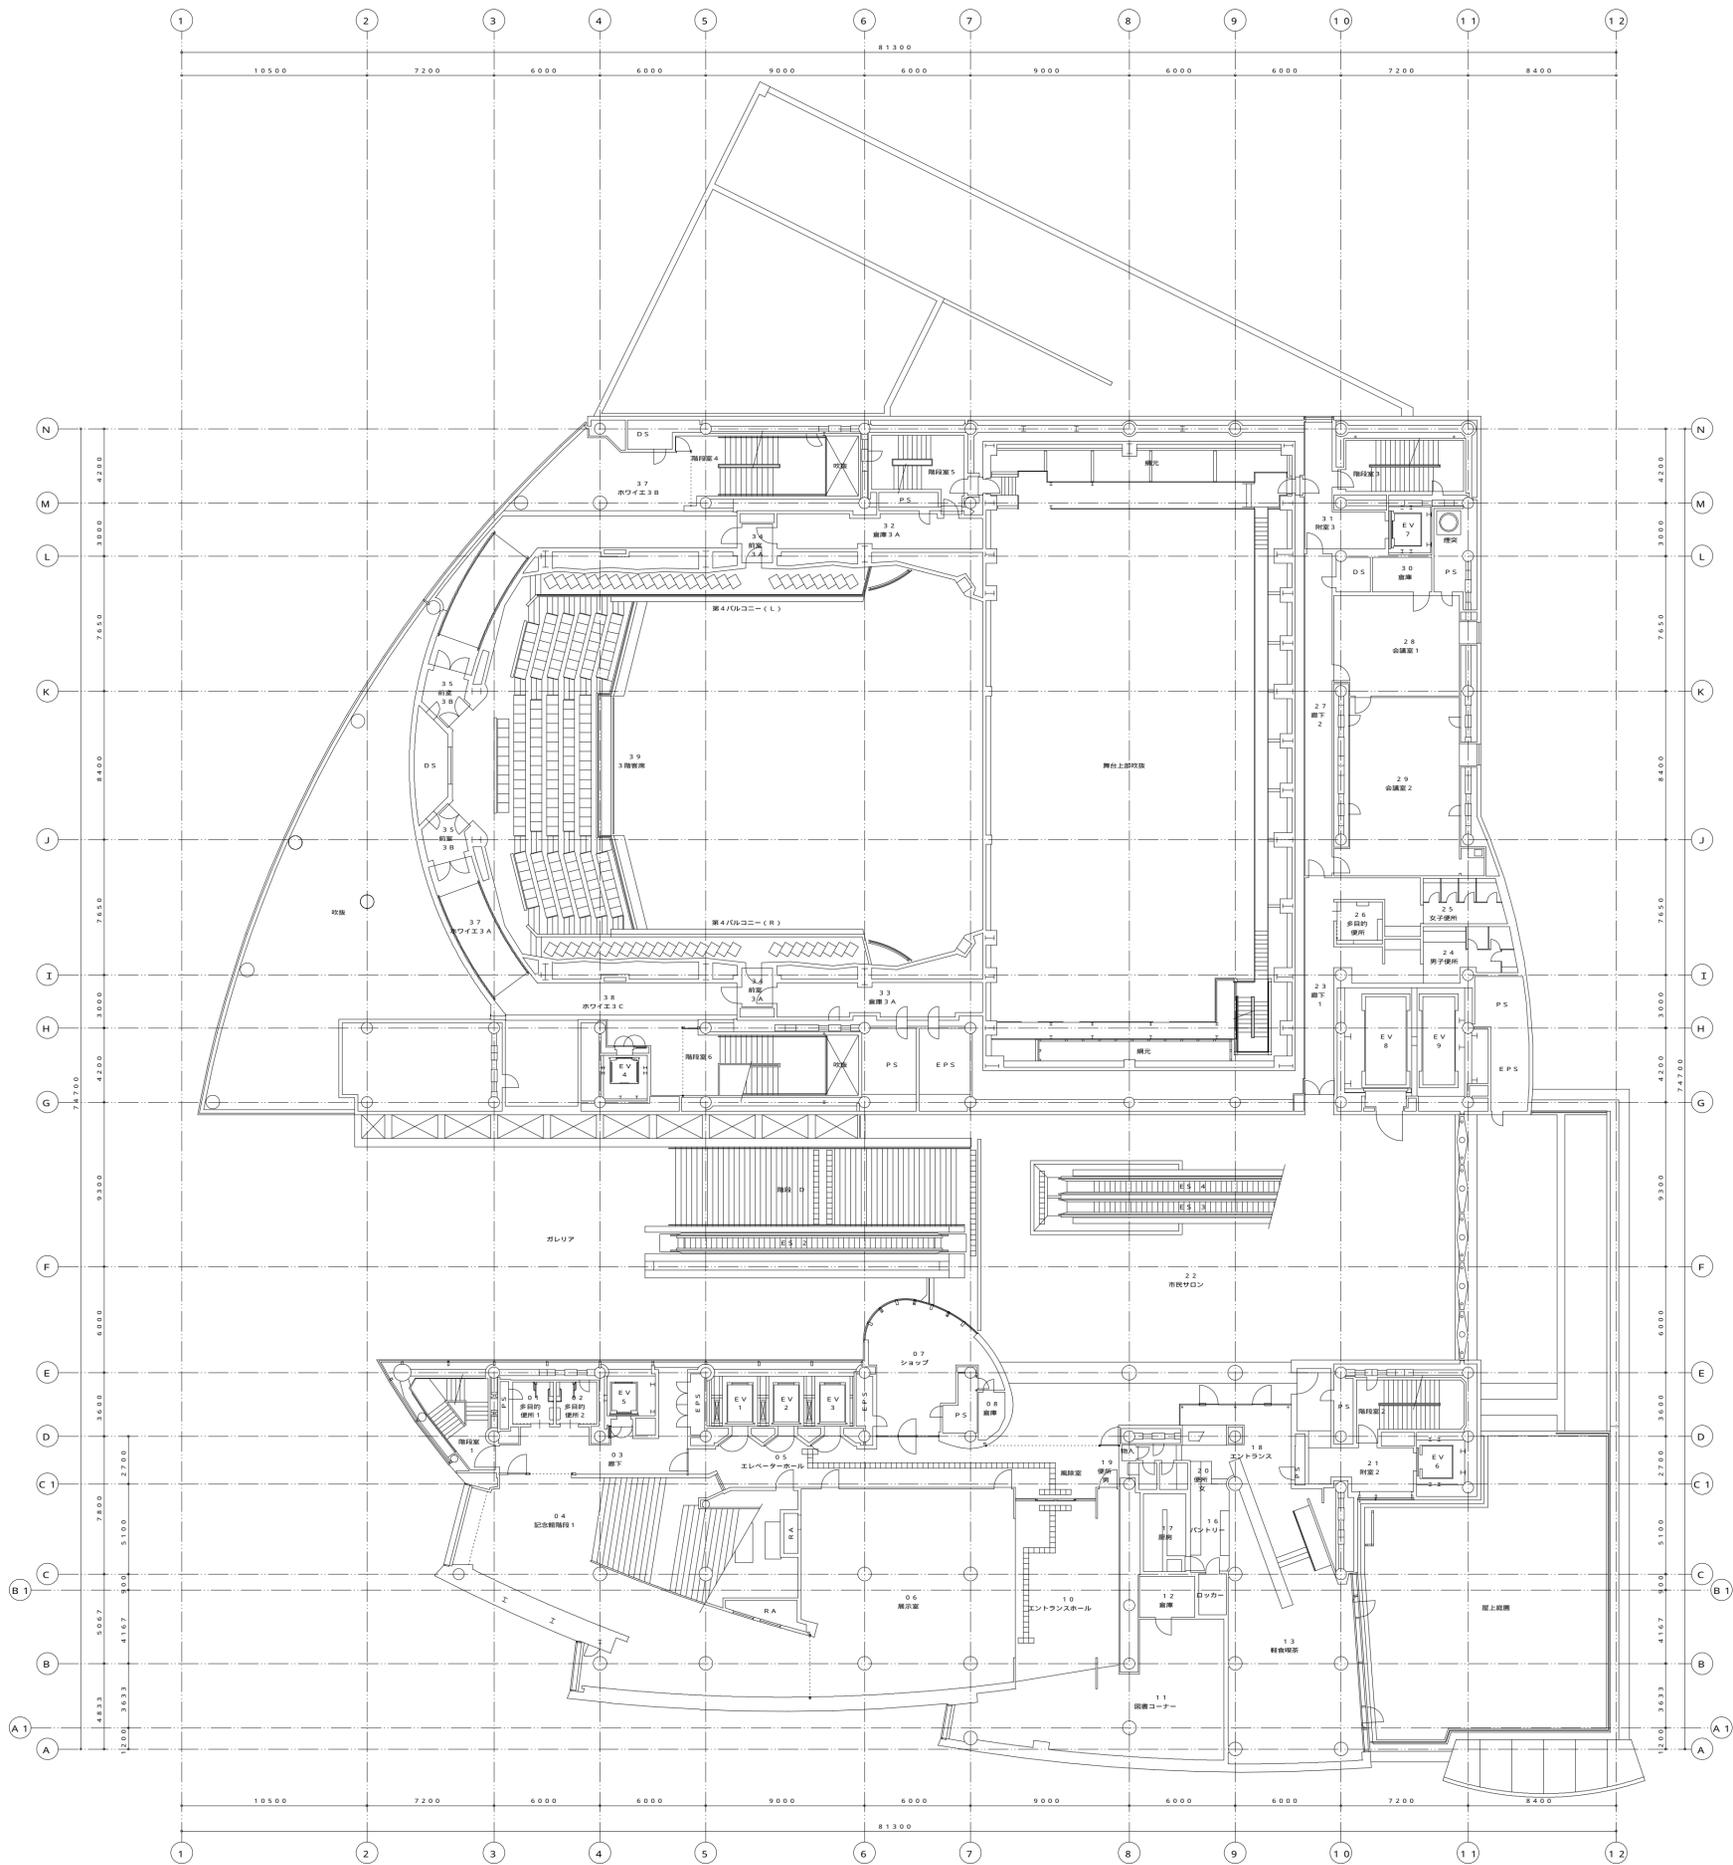


第3バルコニー平面図 1:200


高知市教育委員会文化体育施設建設室				昭和設計・細木建築研究所委託業務共同企業体 管理建築士 大西 晃 1級建築士 大臣登録 第92036号				工事名称 (仮称) 市民総合文化プラザ新築工事 建築主体工事		No.
室長	課長	係	建築課	課長	課長補佐	係長	係	DATE	図面名称 3階・第3バルコニー平面図 1:200	DEPT.

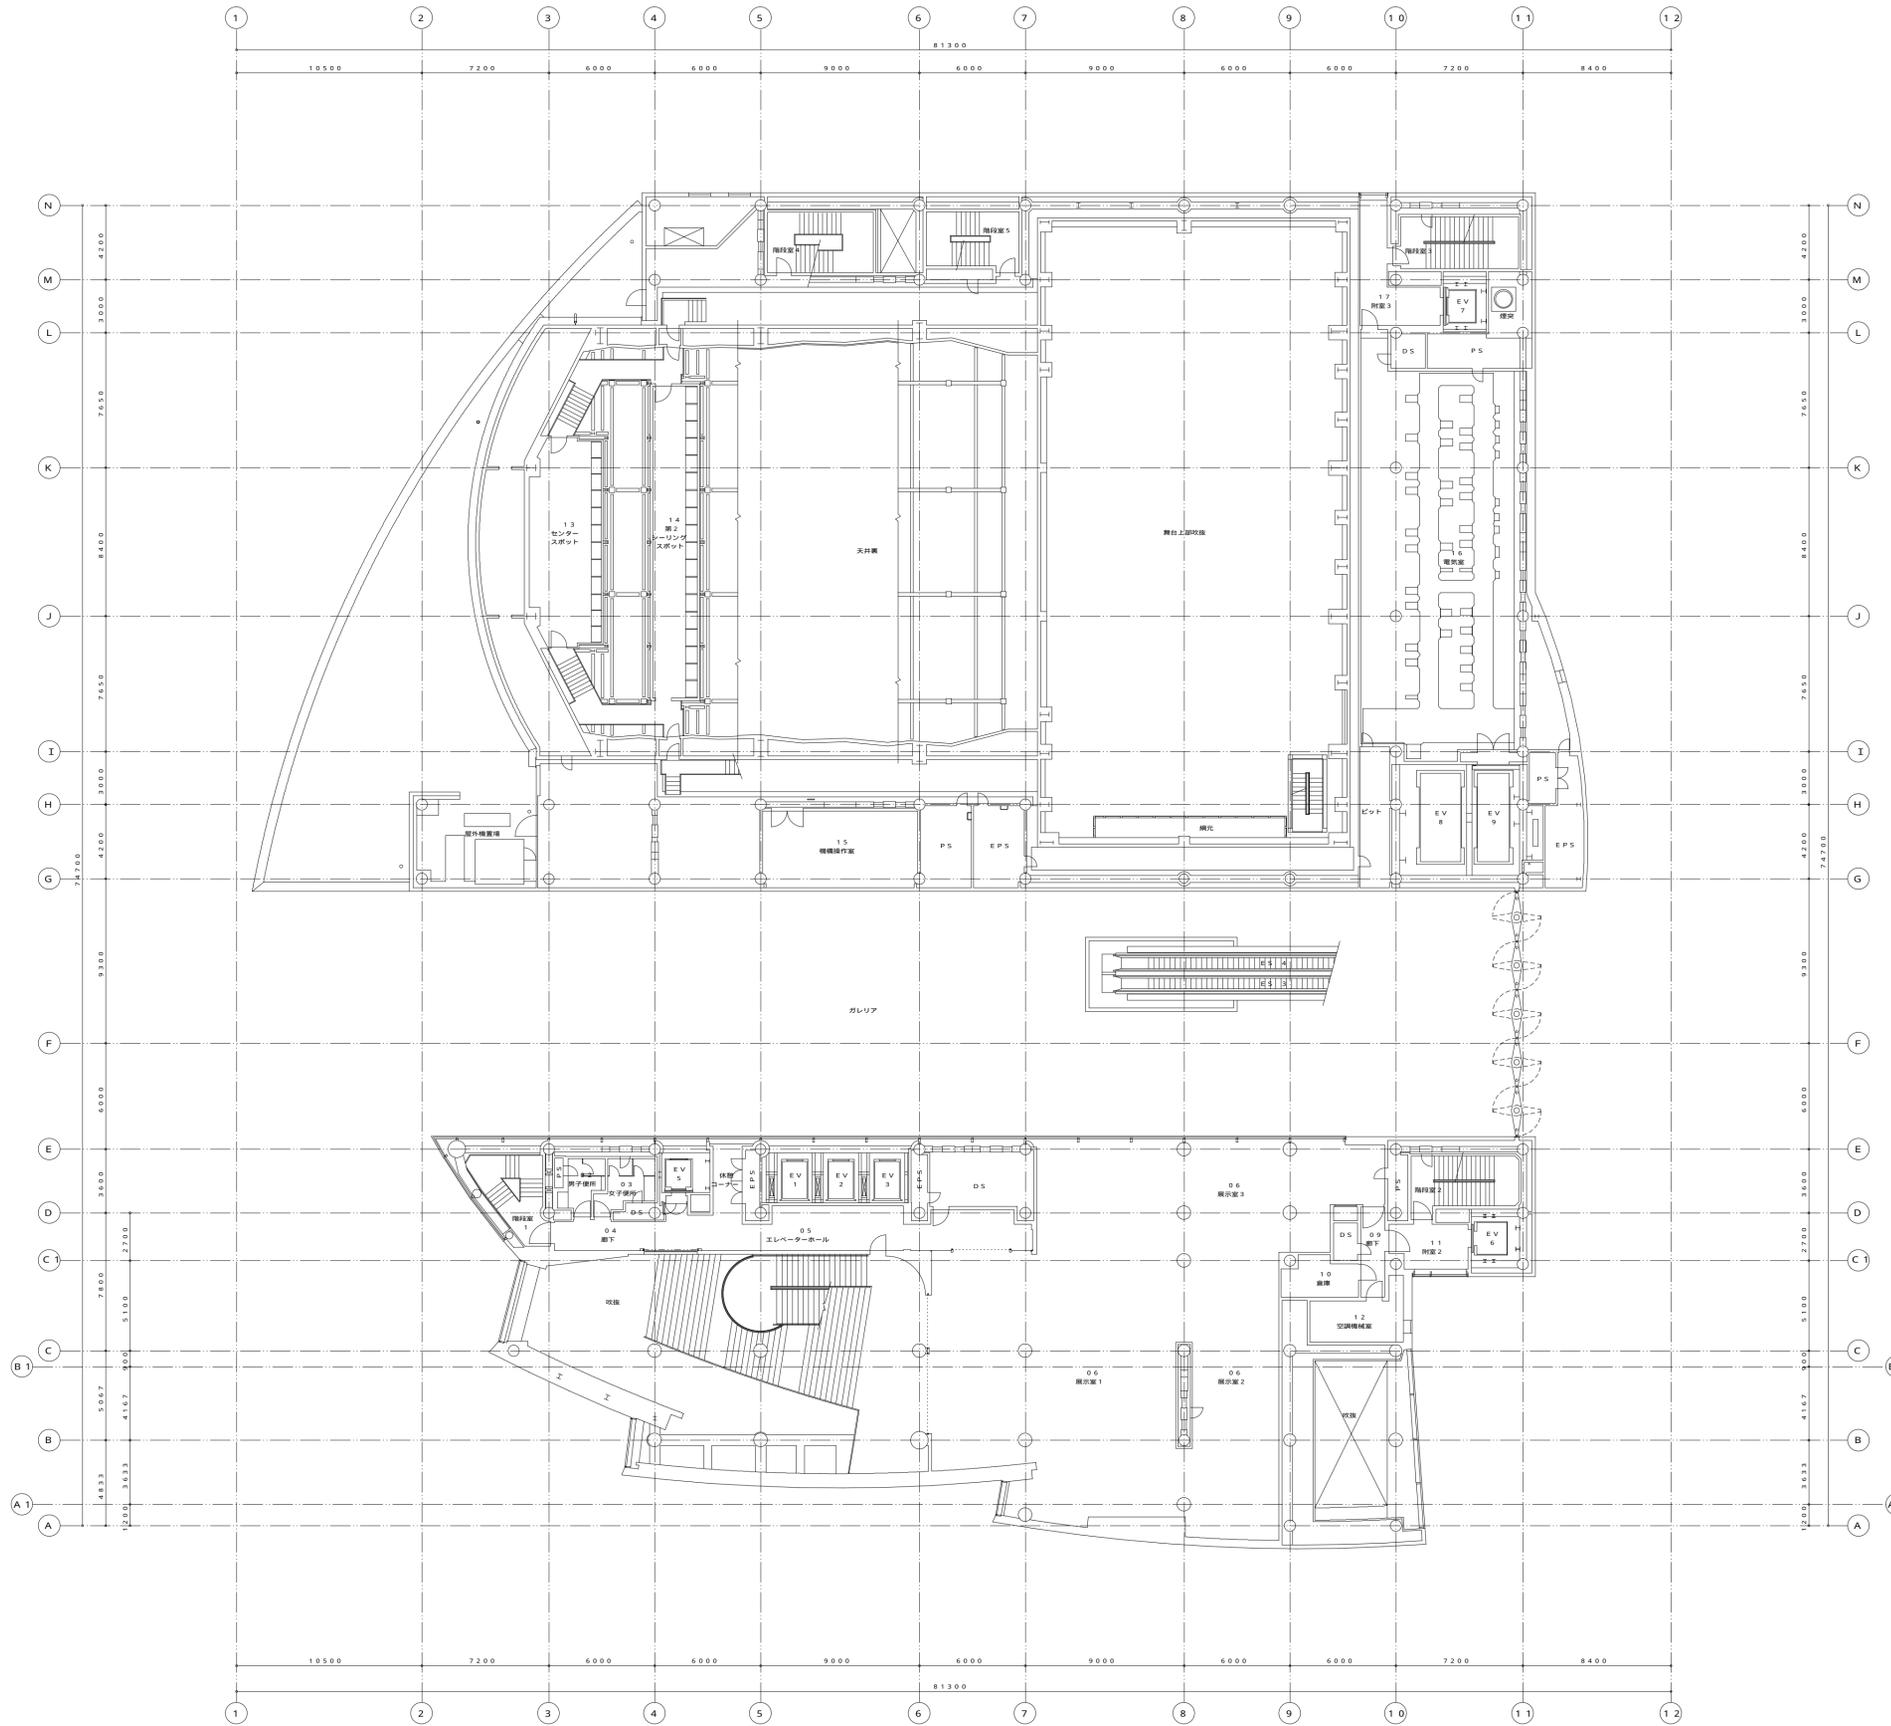


高知市教育委員会文化体育施設建設室							昭和設計・細木建築研究所委託業務共同企業体 管理建築士 大西 晃 1級建築士 大臣登録 第92036号				工事名称 (仮称) 市民総合文化プラザ新築工事 建築主体工事		No.
文 体 室	室長	課長	係	建 築 課	課長	課長補佐	係長	係	DATE	図面名称 4階平面図 1:200		DEPT.	

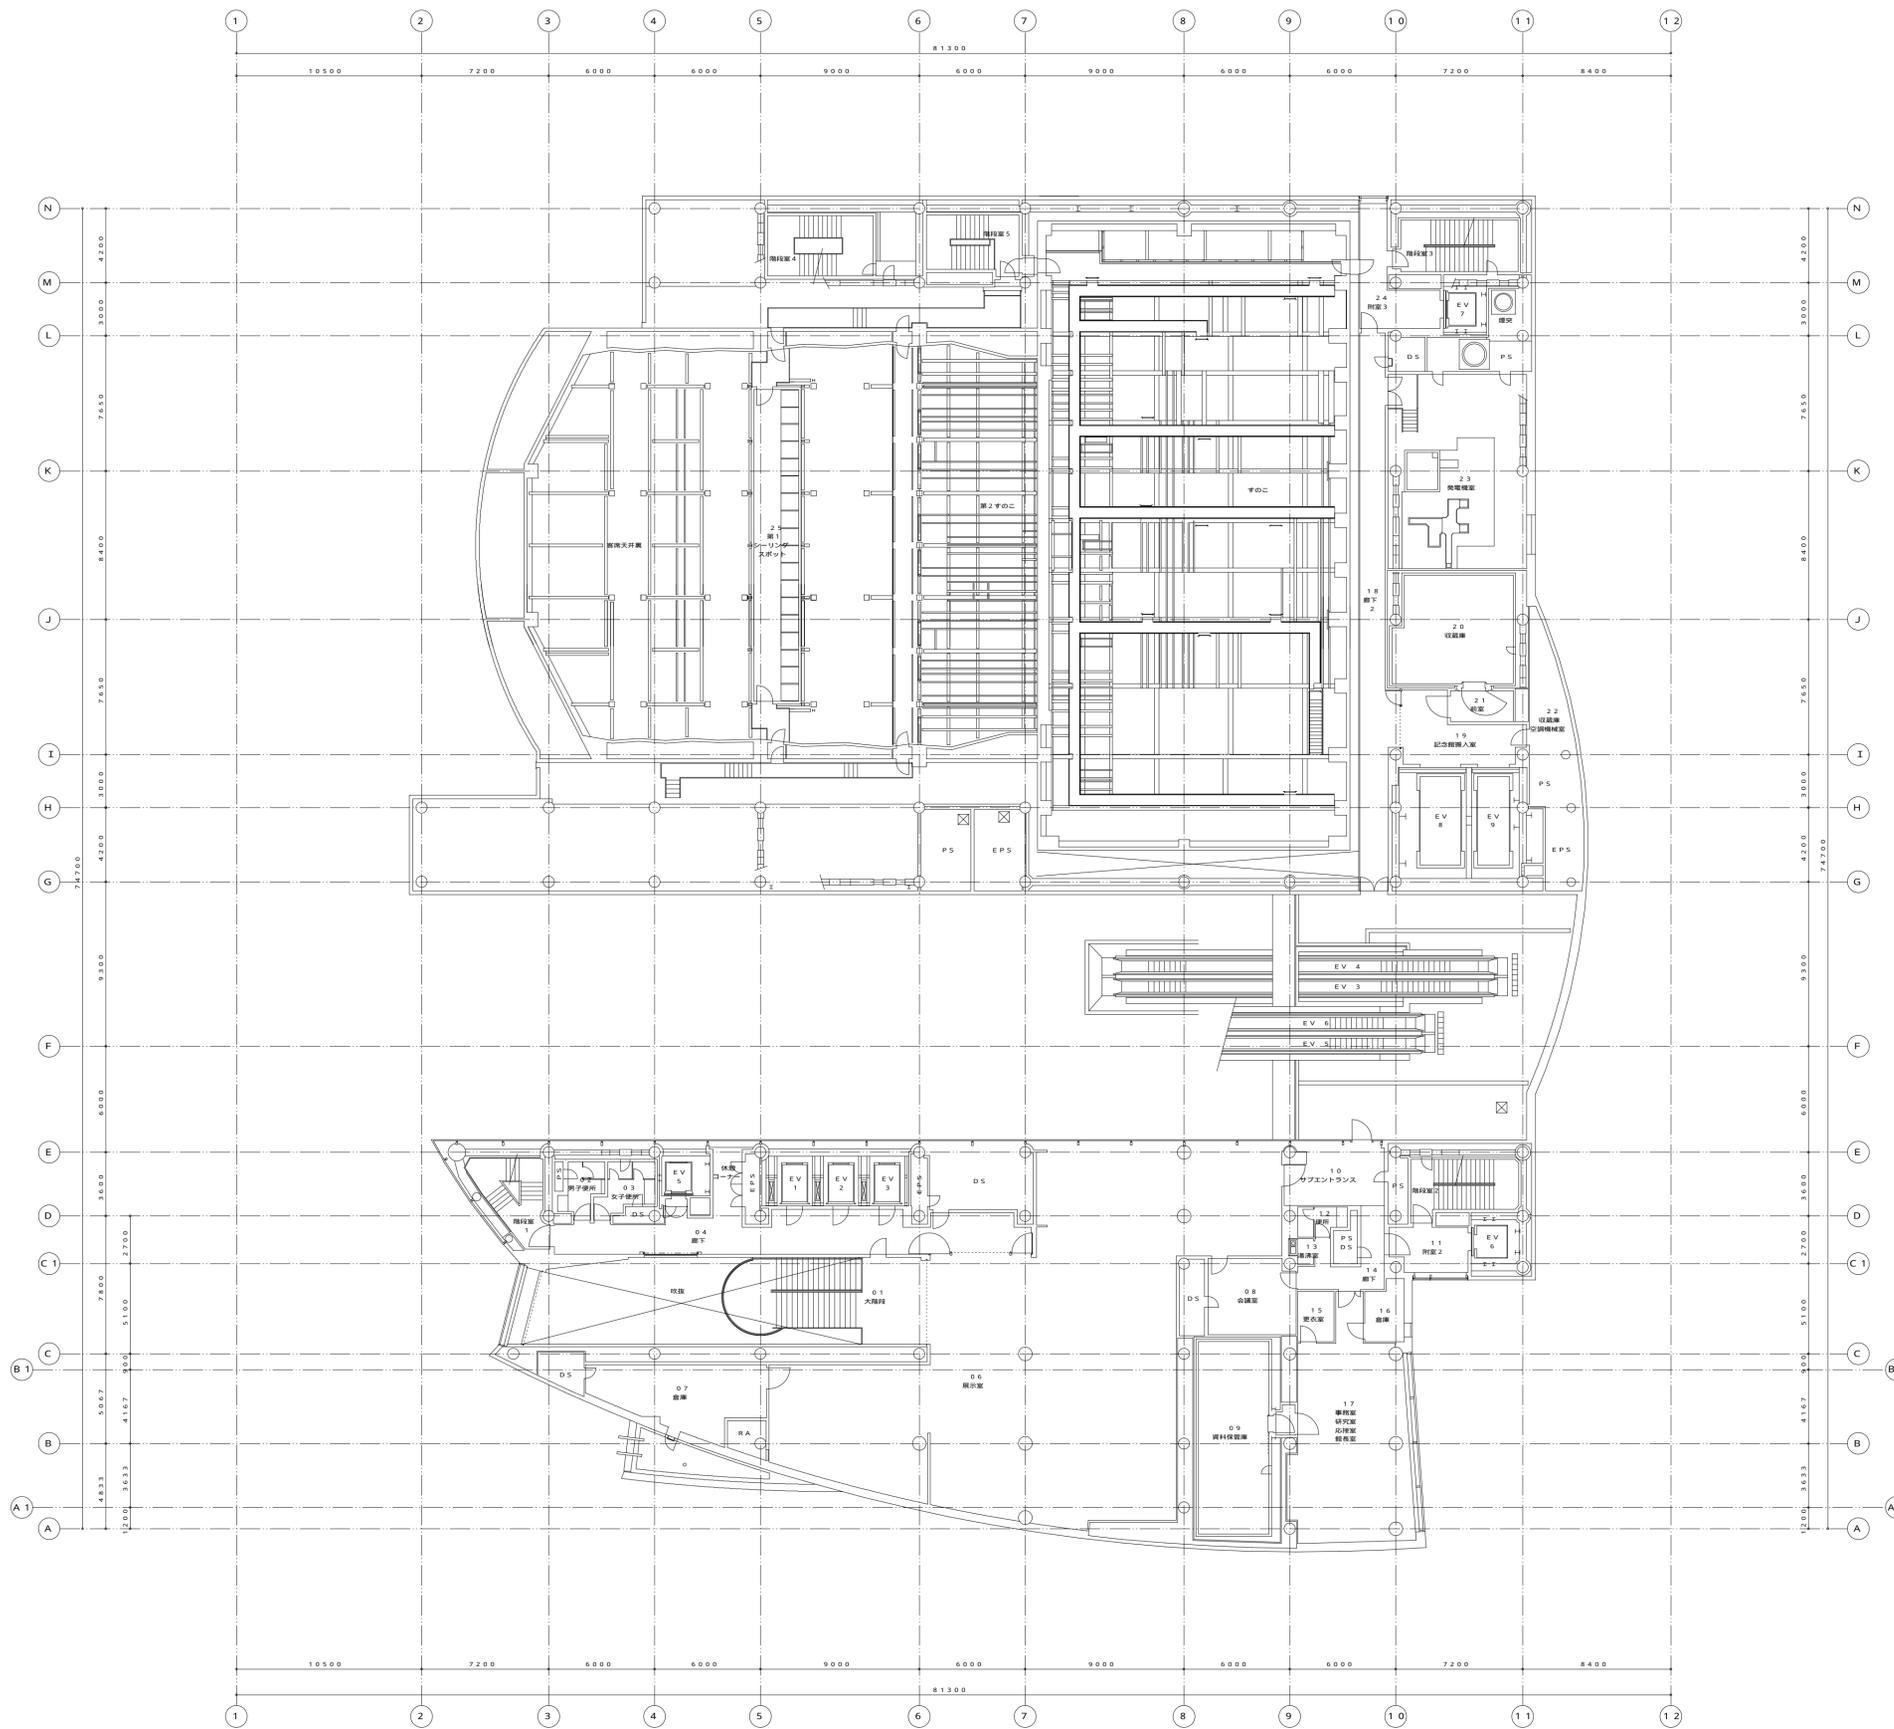


<b>高知市教育委員会文化体育施設建設室</b>						昭和設計・細木建築研究所委託業務共同企業体 管理建築士 大西 晃 1級建築士 大臣登録 第92036号			工事名称 (仮称)市民総合文化プラザ新築工事 建築主体工事		No. _____
文 体 室	室長	課長	係	建 築 課	課長	課長補佐	係長	係	DATE	図面名称 5 階平面図 1 : 2.0.0	DEPT.

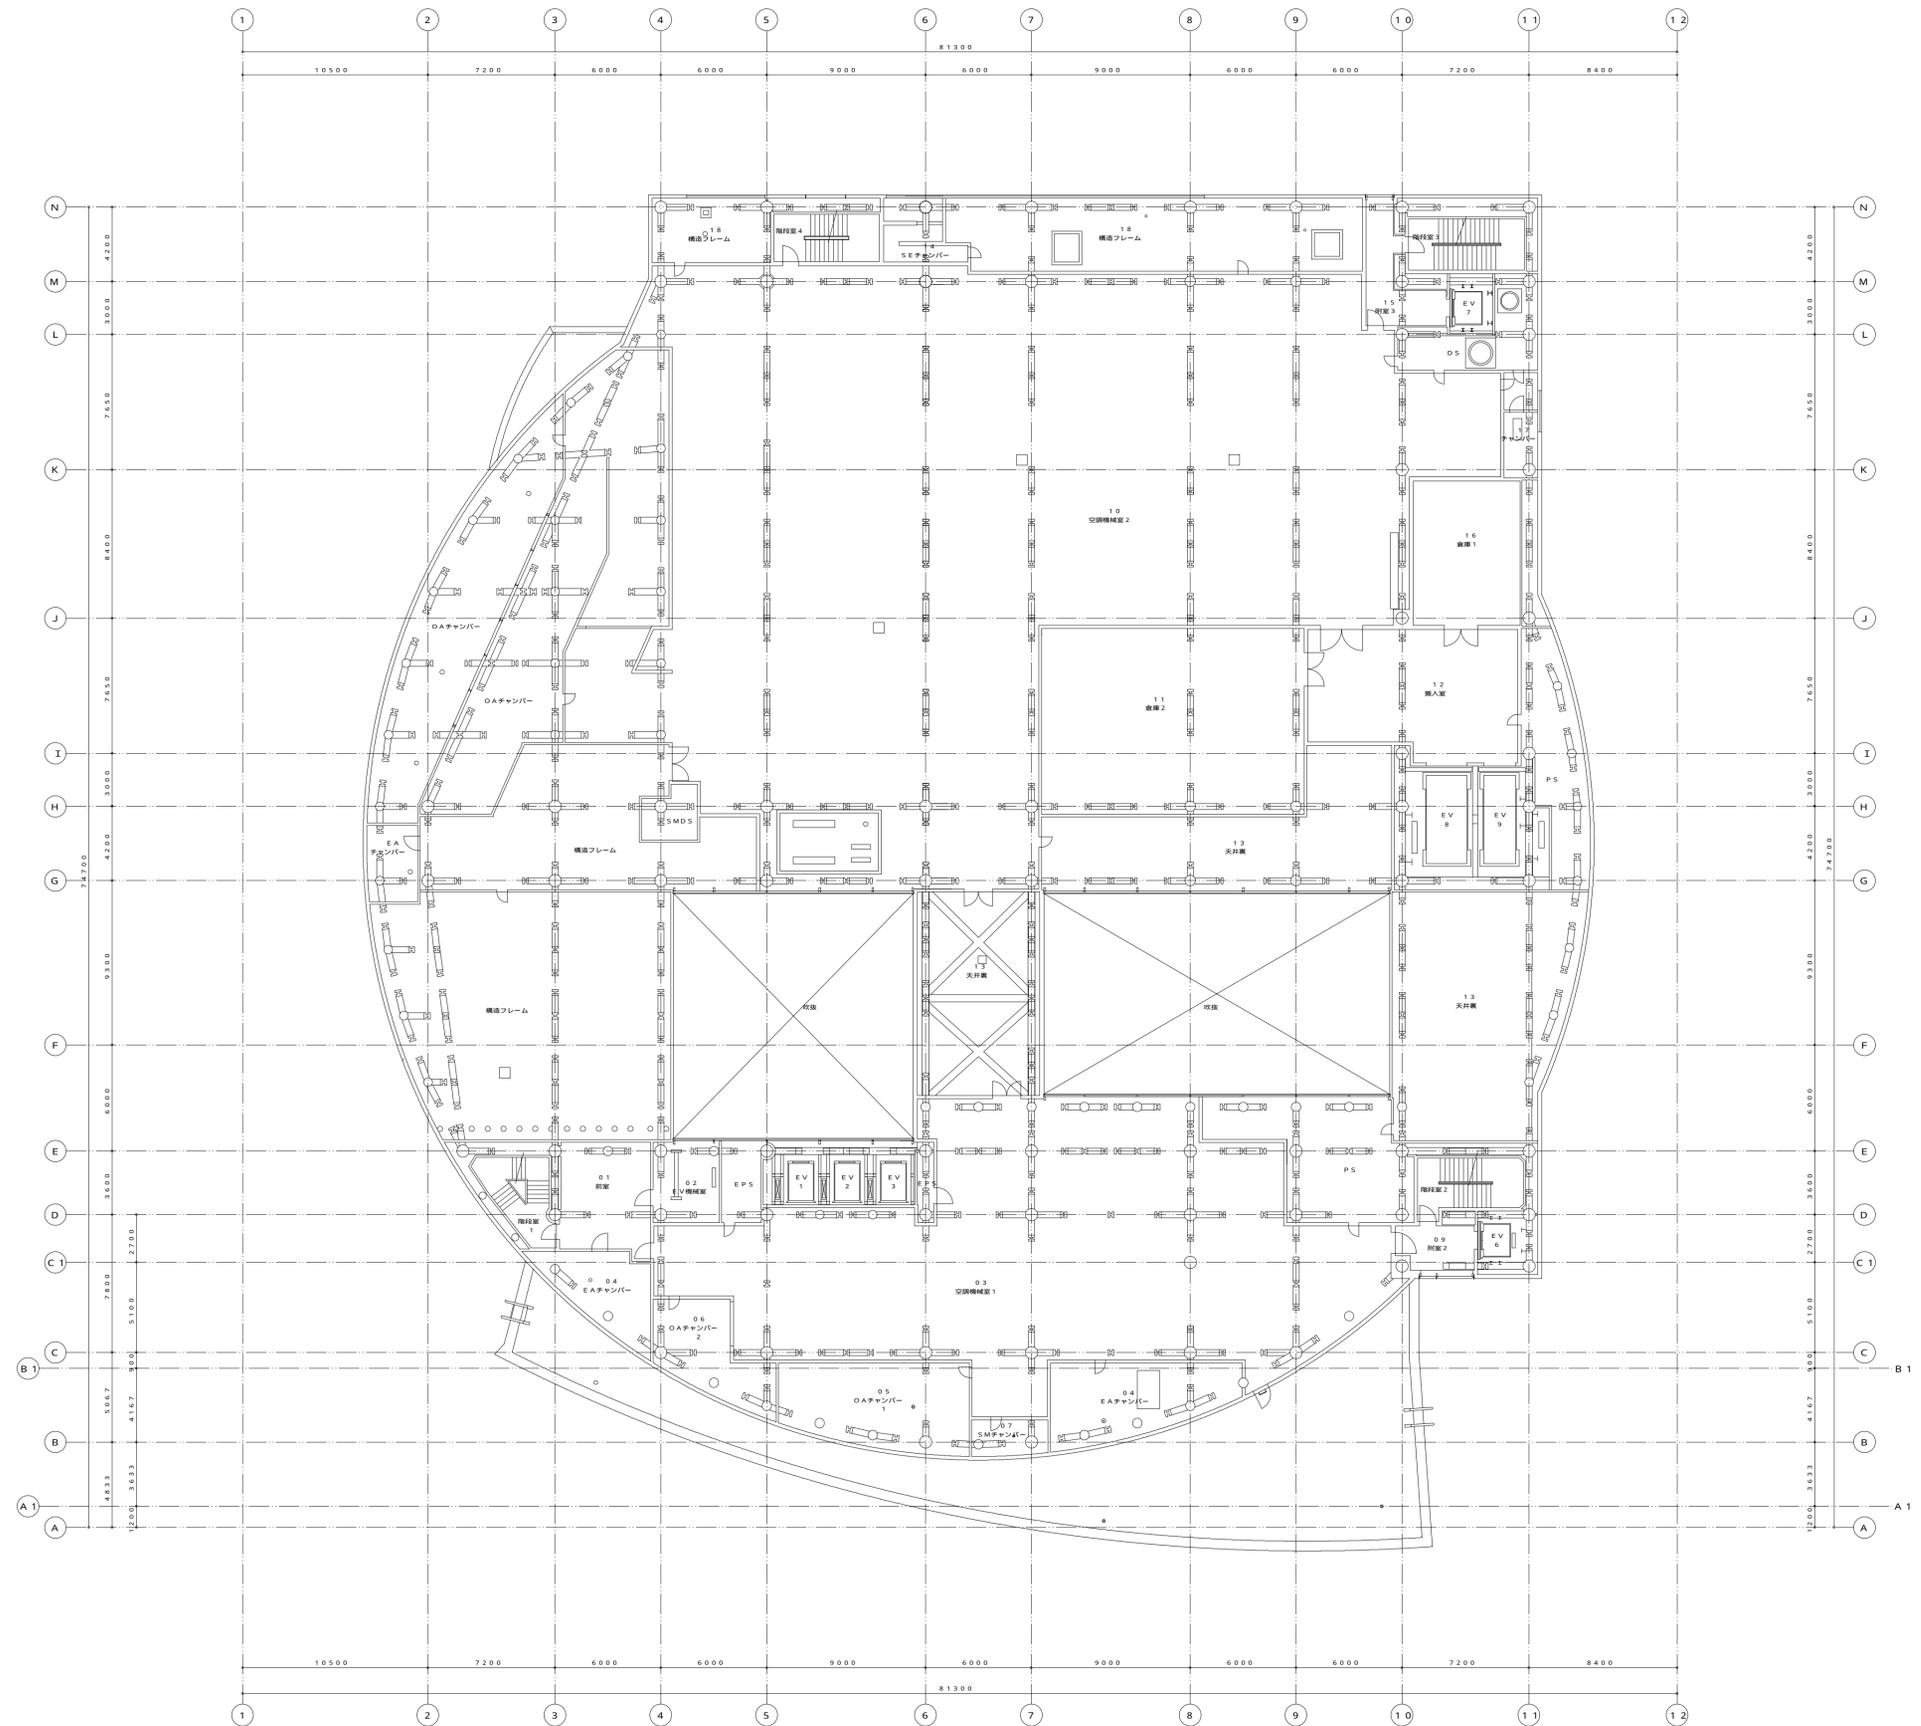


<b>高知市教育委員会文化体育施設建設室</b>							昭和設計・細木建築研究所委託業務共同企業体 管理建築士 大西 晃 1級建築士 大臣登録 第92036号			工事名称 (仮称)市民総合文化プラザ新築工事 建築主体工事		No. —
文体 室	室長	課長	係	建築 課	課長	課長補佐	係長	係	DATE	図面名称 6階平面図 1:200	DEPT.	

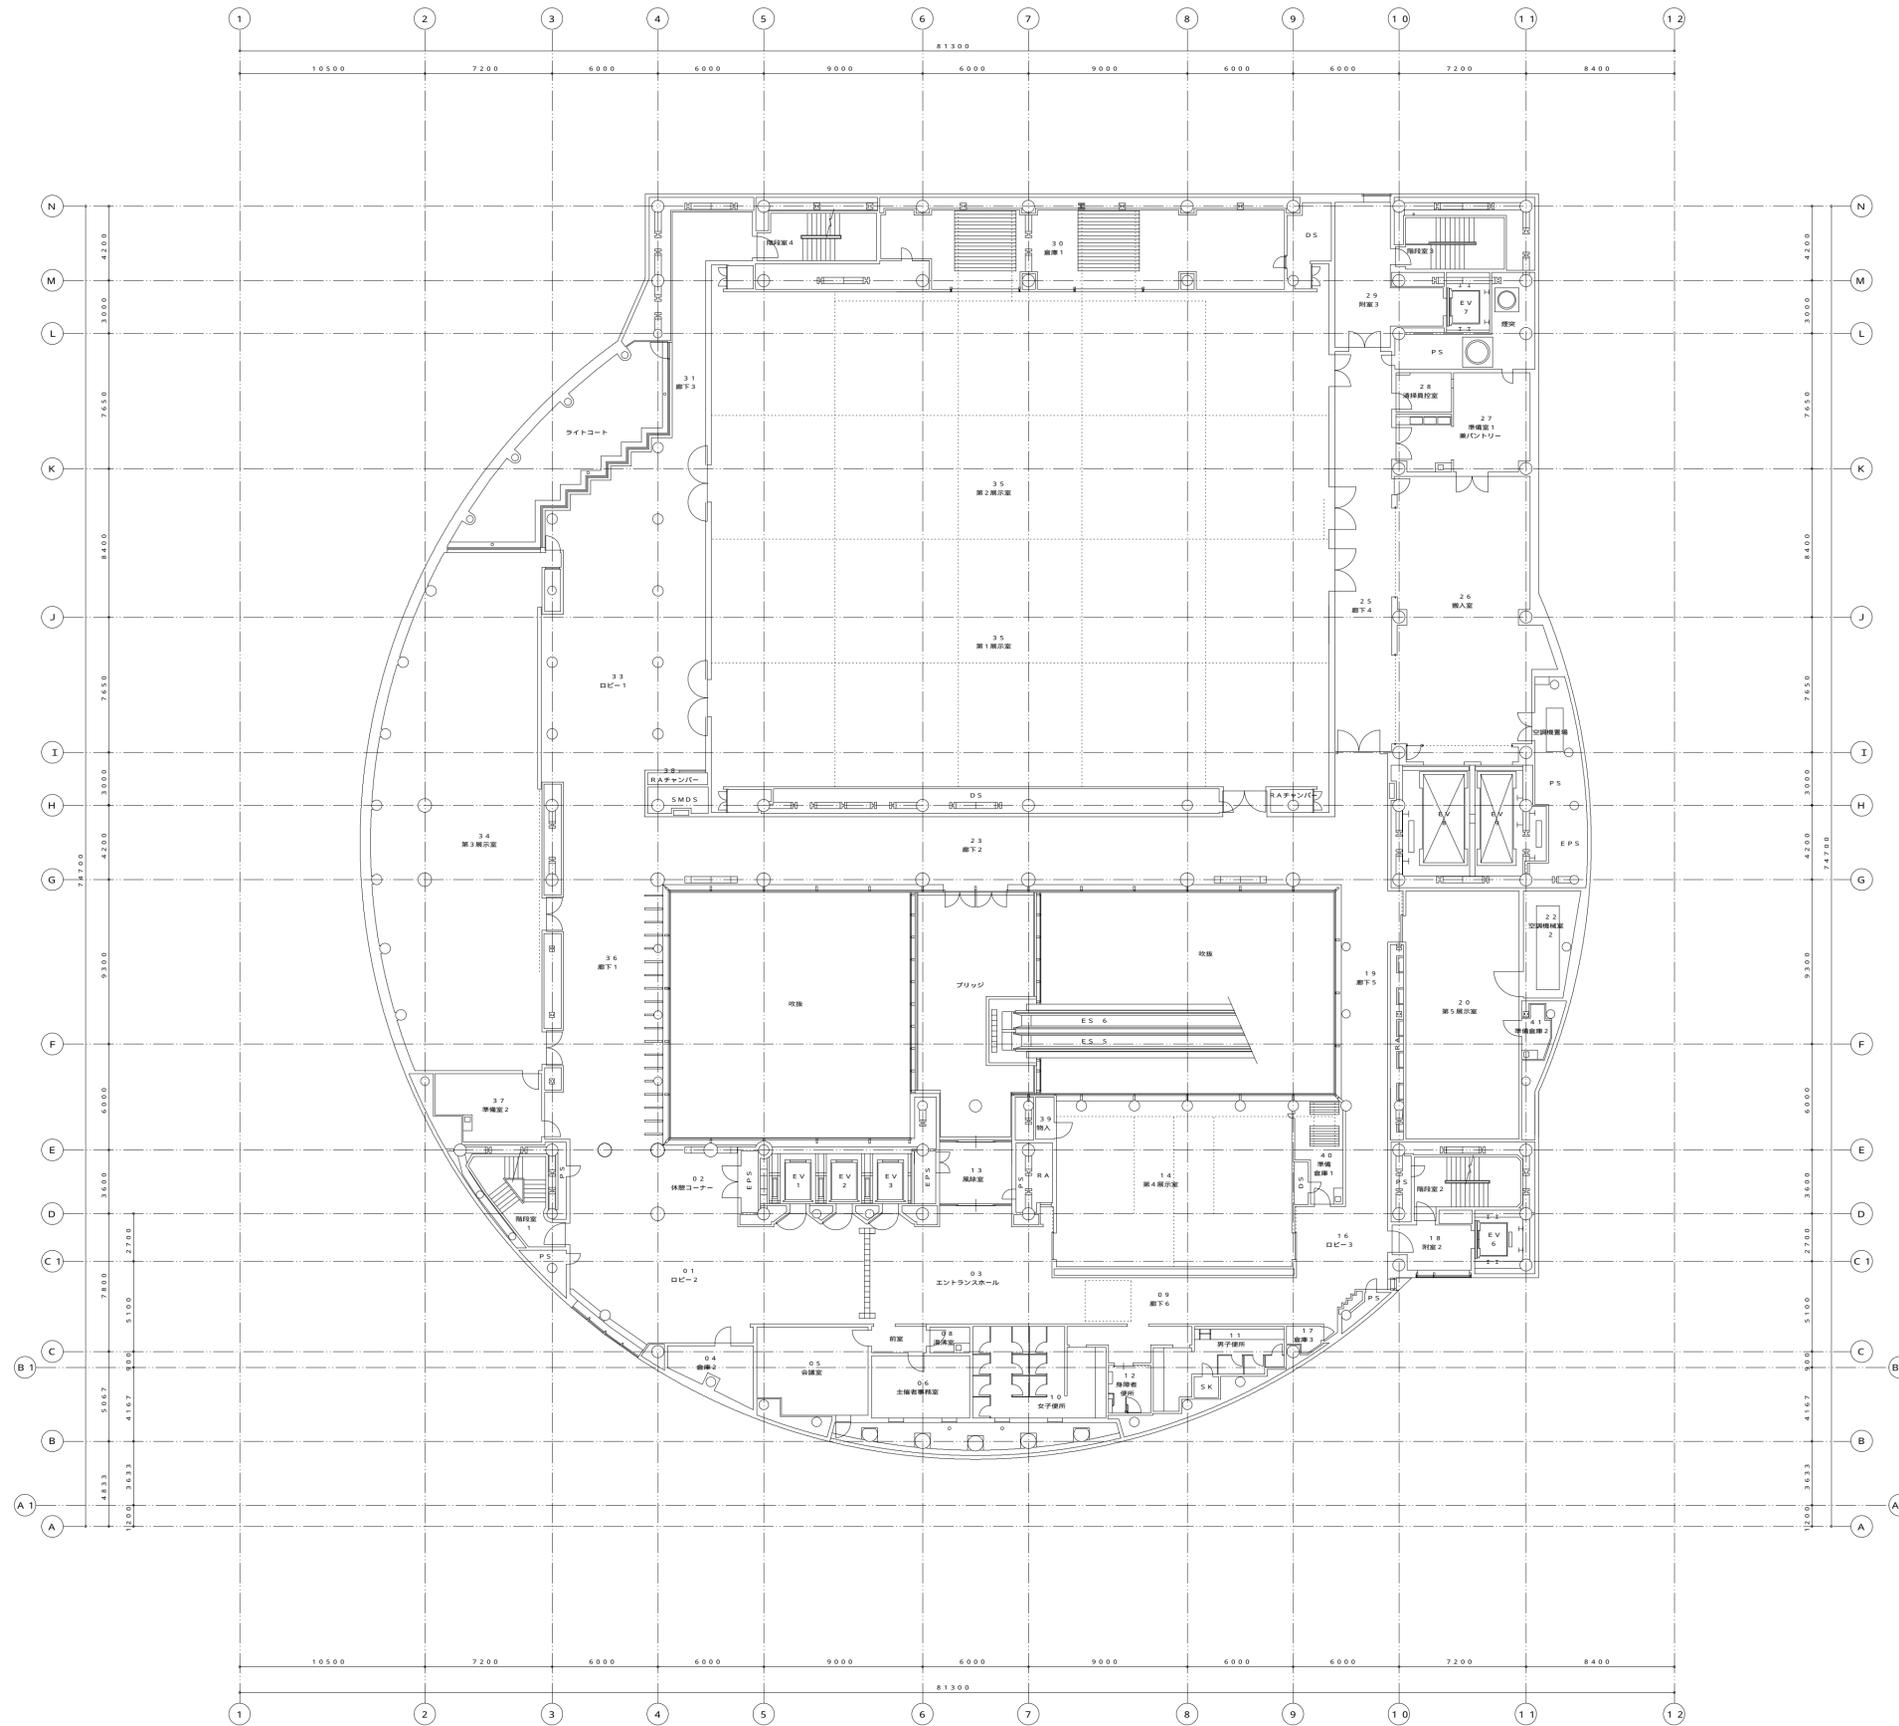


<b>高知市教育委員会文化体育施設建設室</b>										昭和設計・細木建築研究所委託業務共同企業体 管理建築士 大西 晃 1級建築士 大臣登録 第92036号				工事名称 (仮称)市民総合文化プラザ新築工事 建築主体工事		No.
文 体 室	室長	課長	係	建 築 課	課長	課長補佐	係長	係	DATE		図面名称 7階平面図 1:200	DEPT.				

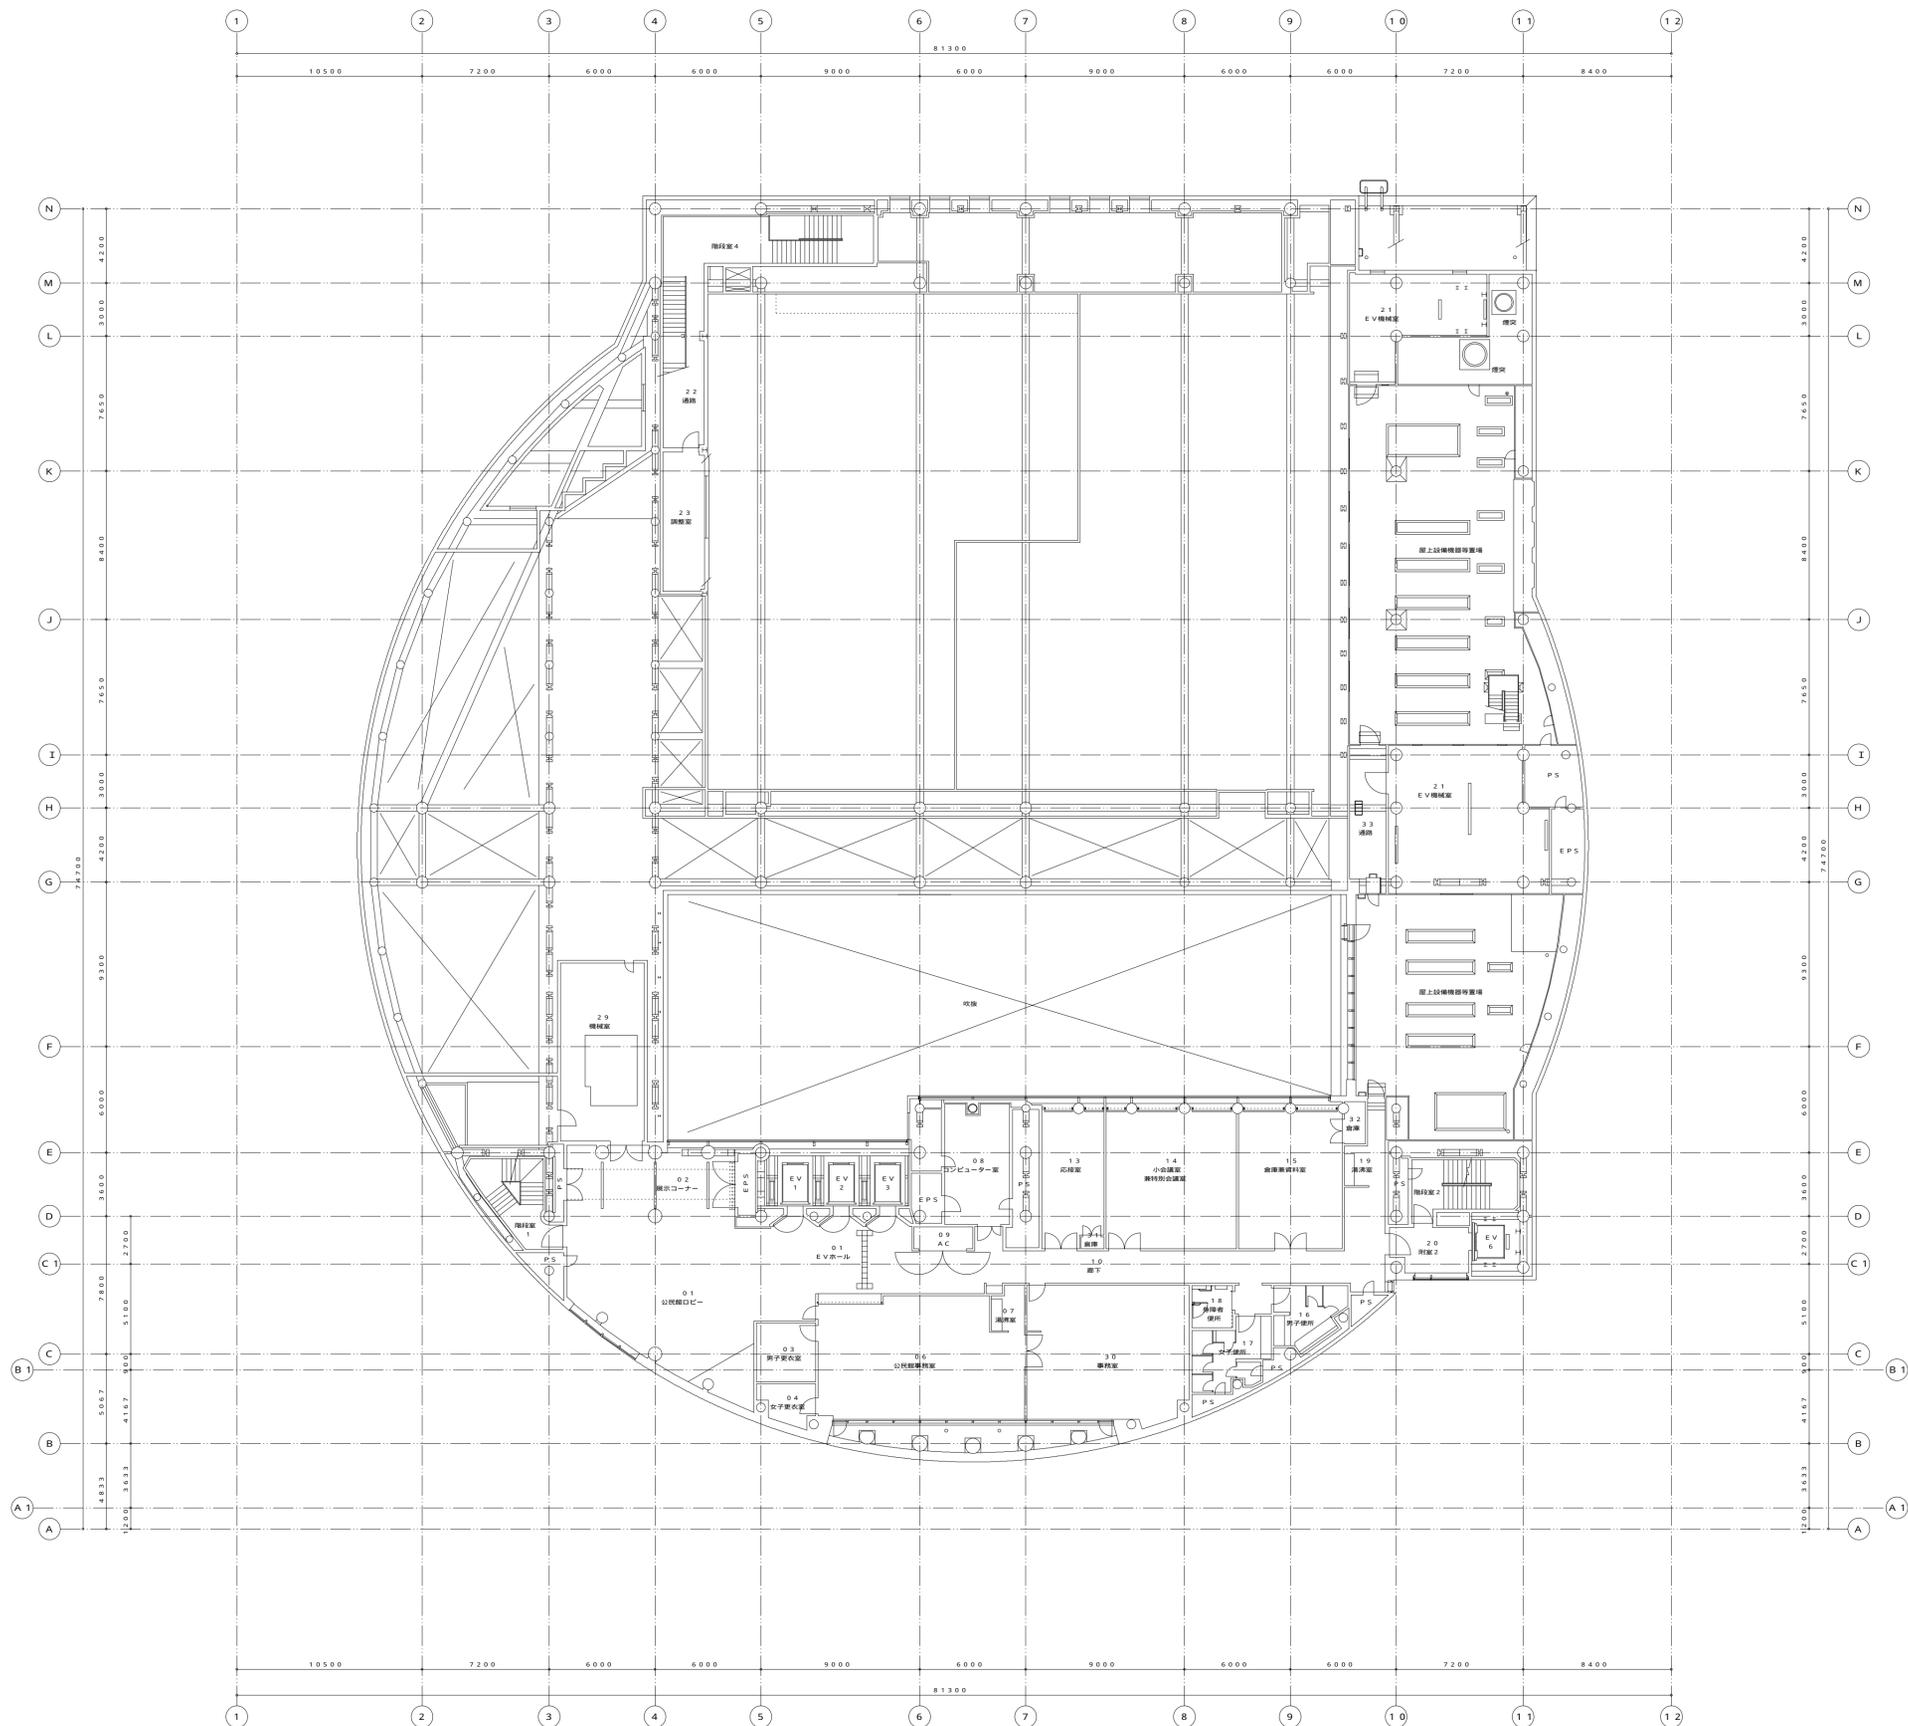


<b>高知市教育委員会文化体育施設建設室</b>					昭和設計・細木建築研究所委託業務共同企業体 管理建築士 大西 晃 1級建築士 大臣登録 第92036号					工事名称 (仮称)市民総合文化プラザ新築工事 建築主体工事		No. —
文 体 室	室長	課長	係	課 長	課長補佐	係長	係	DATE	図面名称 8階平面図 1:200		DEPT.	

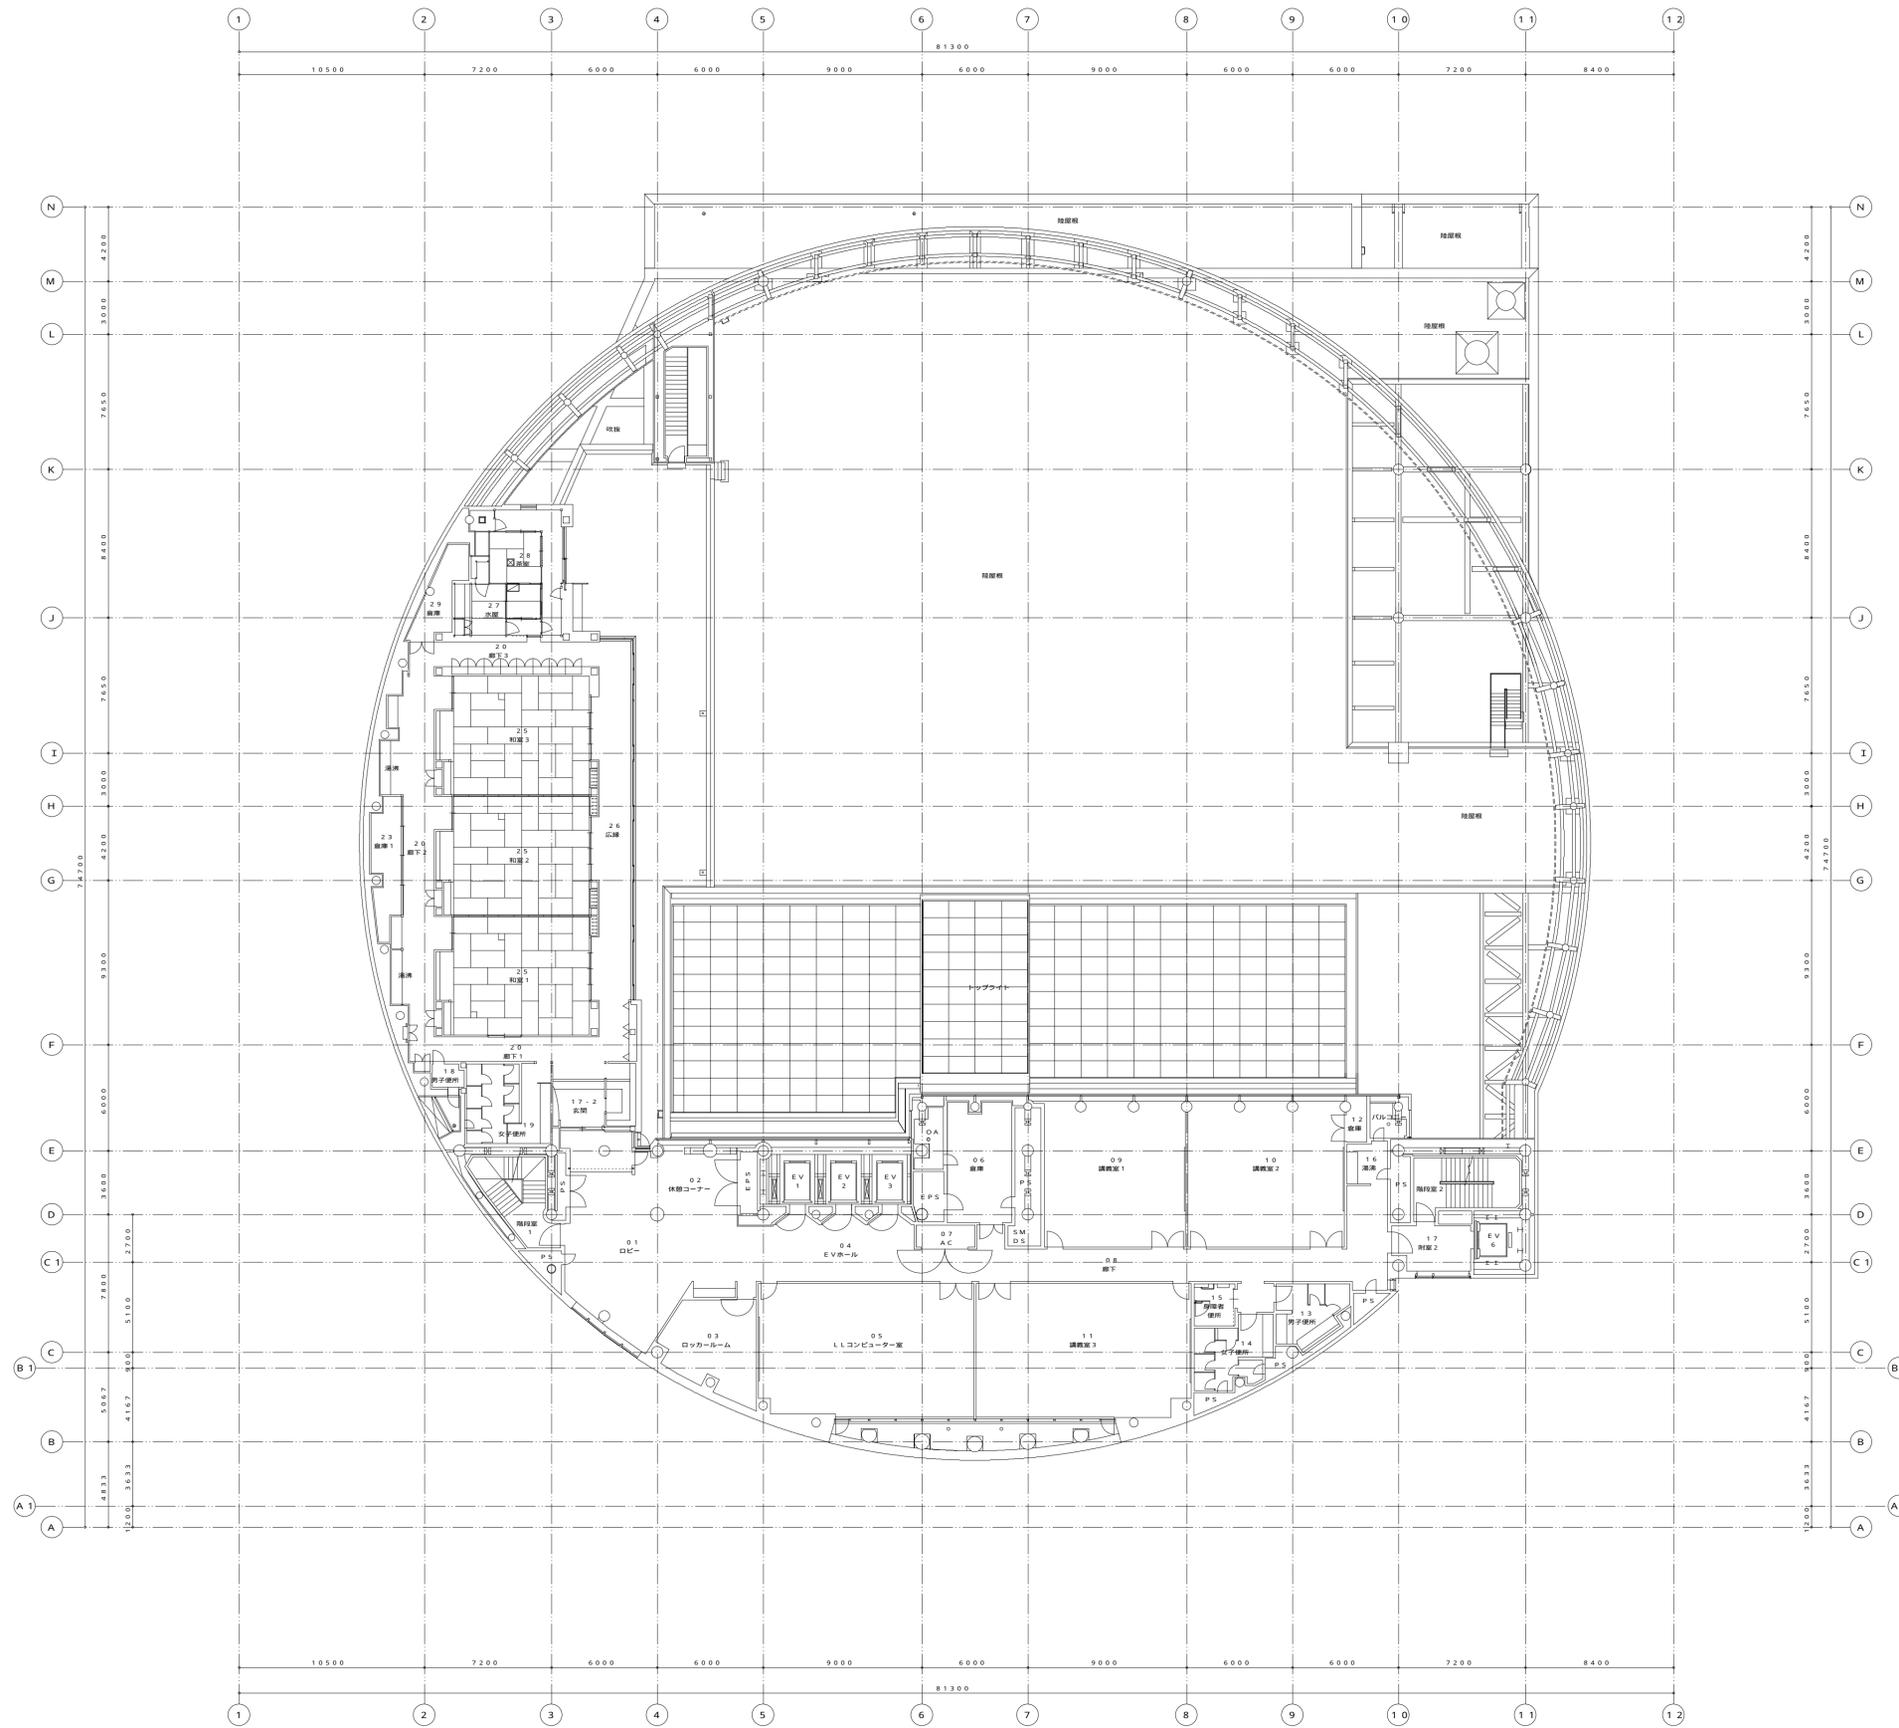


高知市教育委員会文化体育施設建設室							昭和設計・細木建築研究所委託業務共同企業体 管理建築士 大西 晃 1級建築士 大臣登録 第92036号				工事名称 (仮称) 市民総合文化プラザ新築工事 建築主体工事		No.
文 体 室	室長	課長	係	建 築 課	課長	課長補佐	係長	係	DATE	図面名称 9階平面図 1:200		DEPT.	

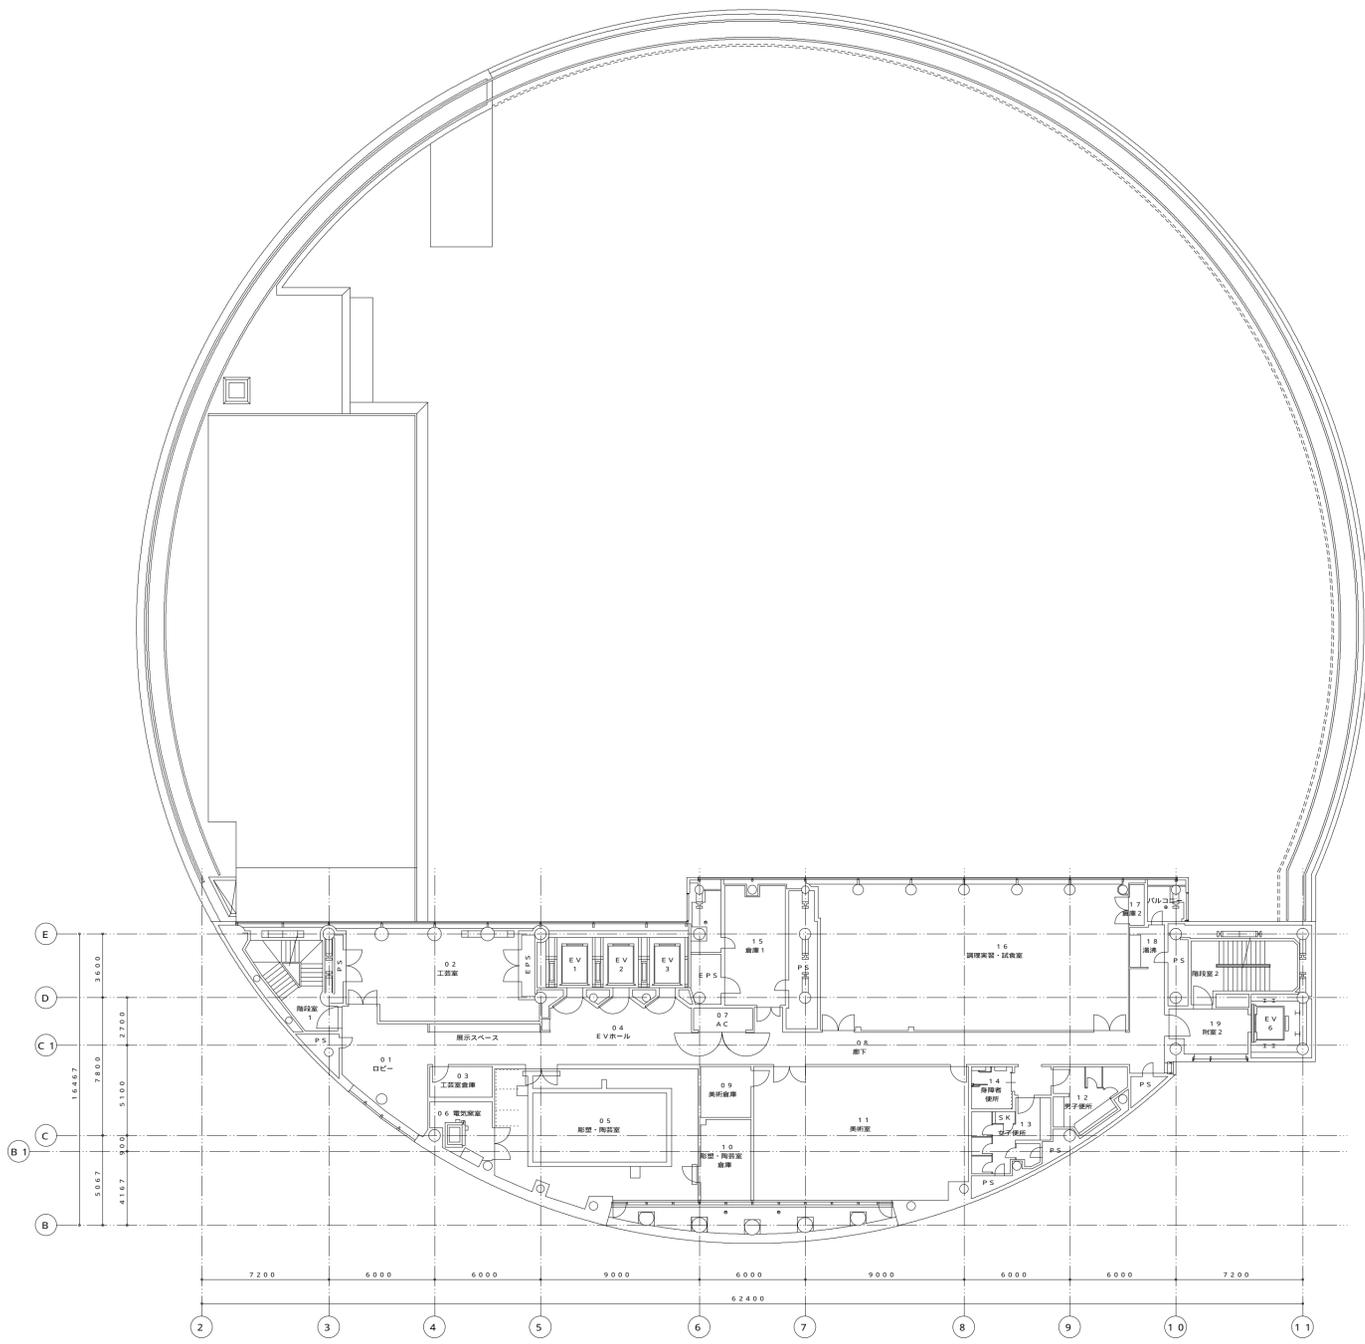


10階平面図

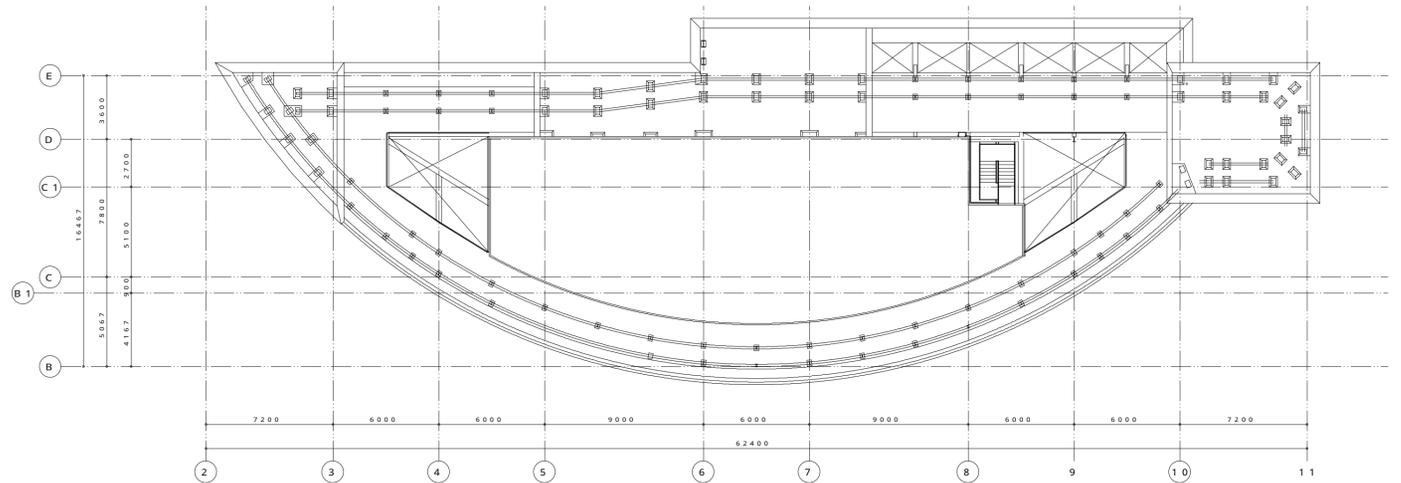

屋根伏図

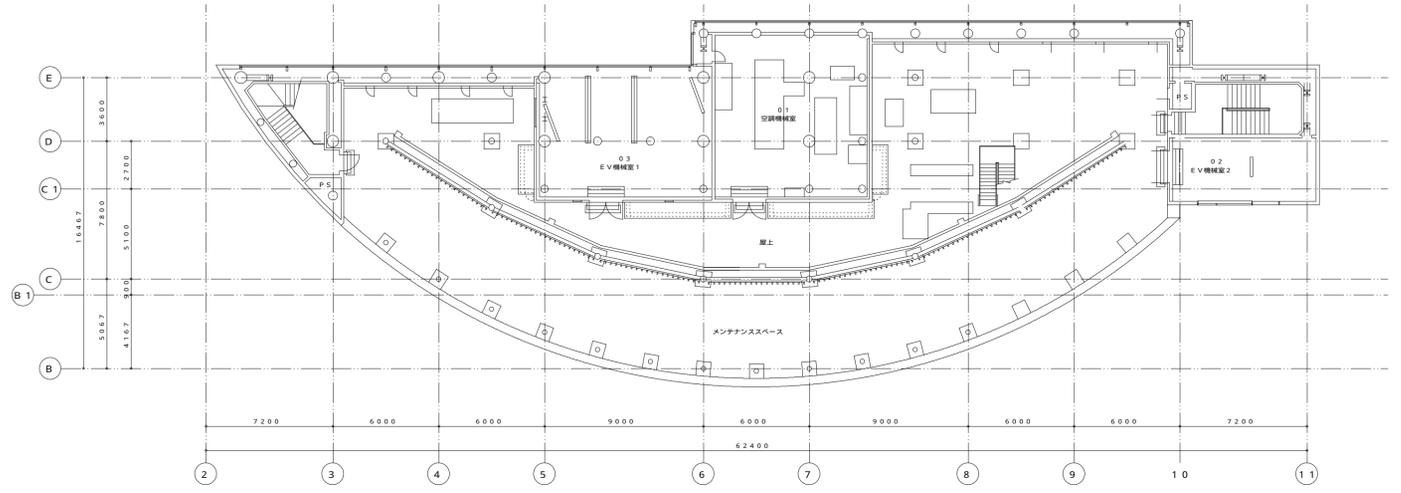


塔屋階平面図

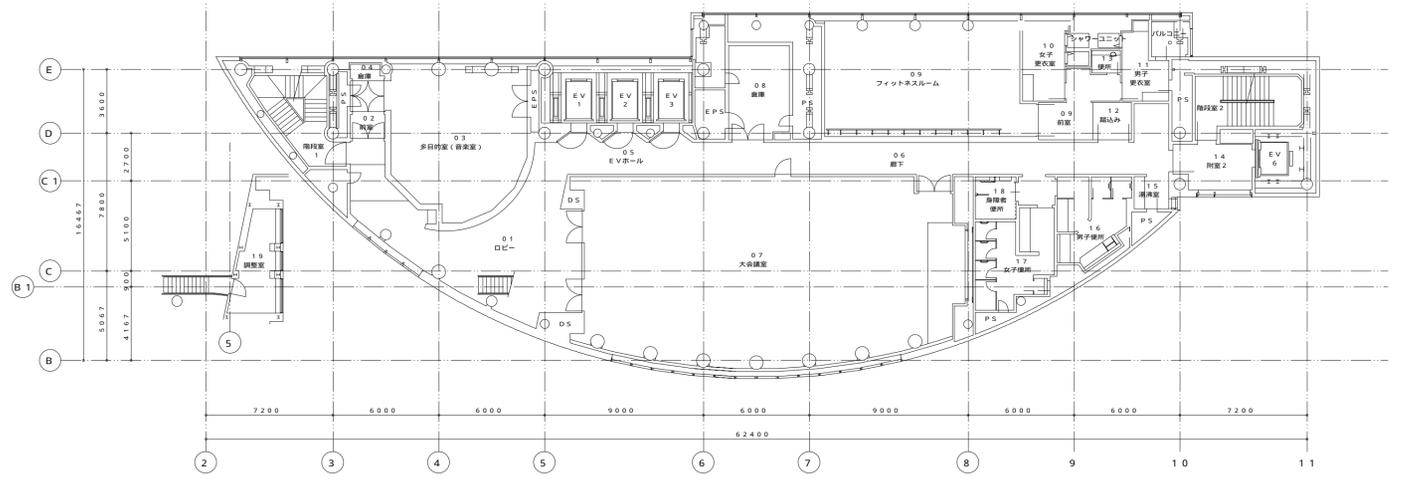


11階平面図

高知市教育委員会文化体育施設建設室				昭和設計・細木建築研究所委託業務共同企業体 管理建築士 大西 晃 1級建築士 大臣登録 第92036号				工事名称 (仮称)市民総合文化プラザ新築工事 建築主体工事		No.
文 体 室	室 長	課 長	係	建 築 課	課 長	課 長 補 佐	係 長	係	DATE	DEPT.
									10階・11階・PH階平面図 1:200	

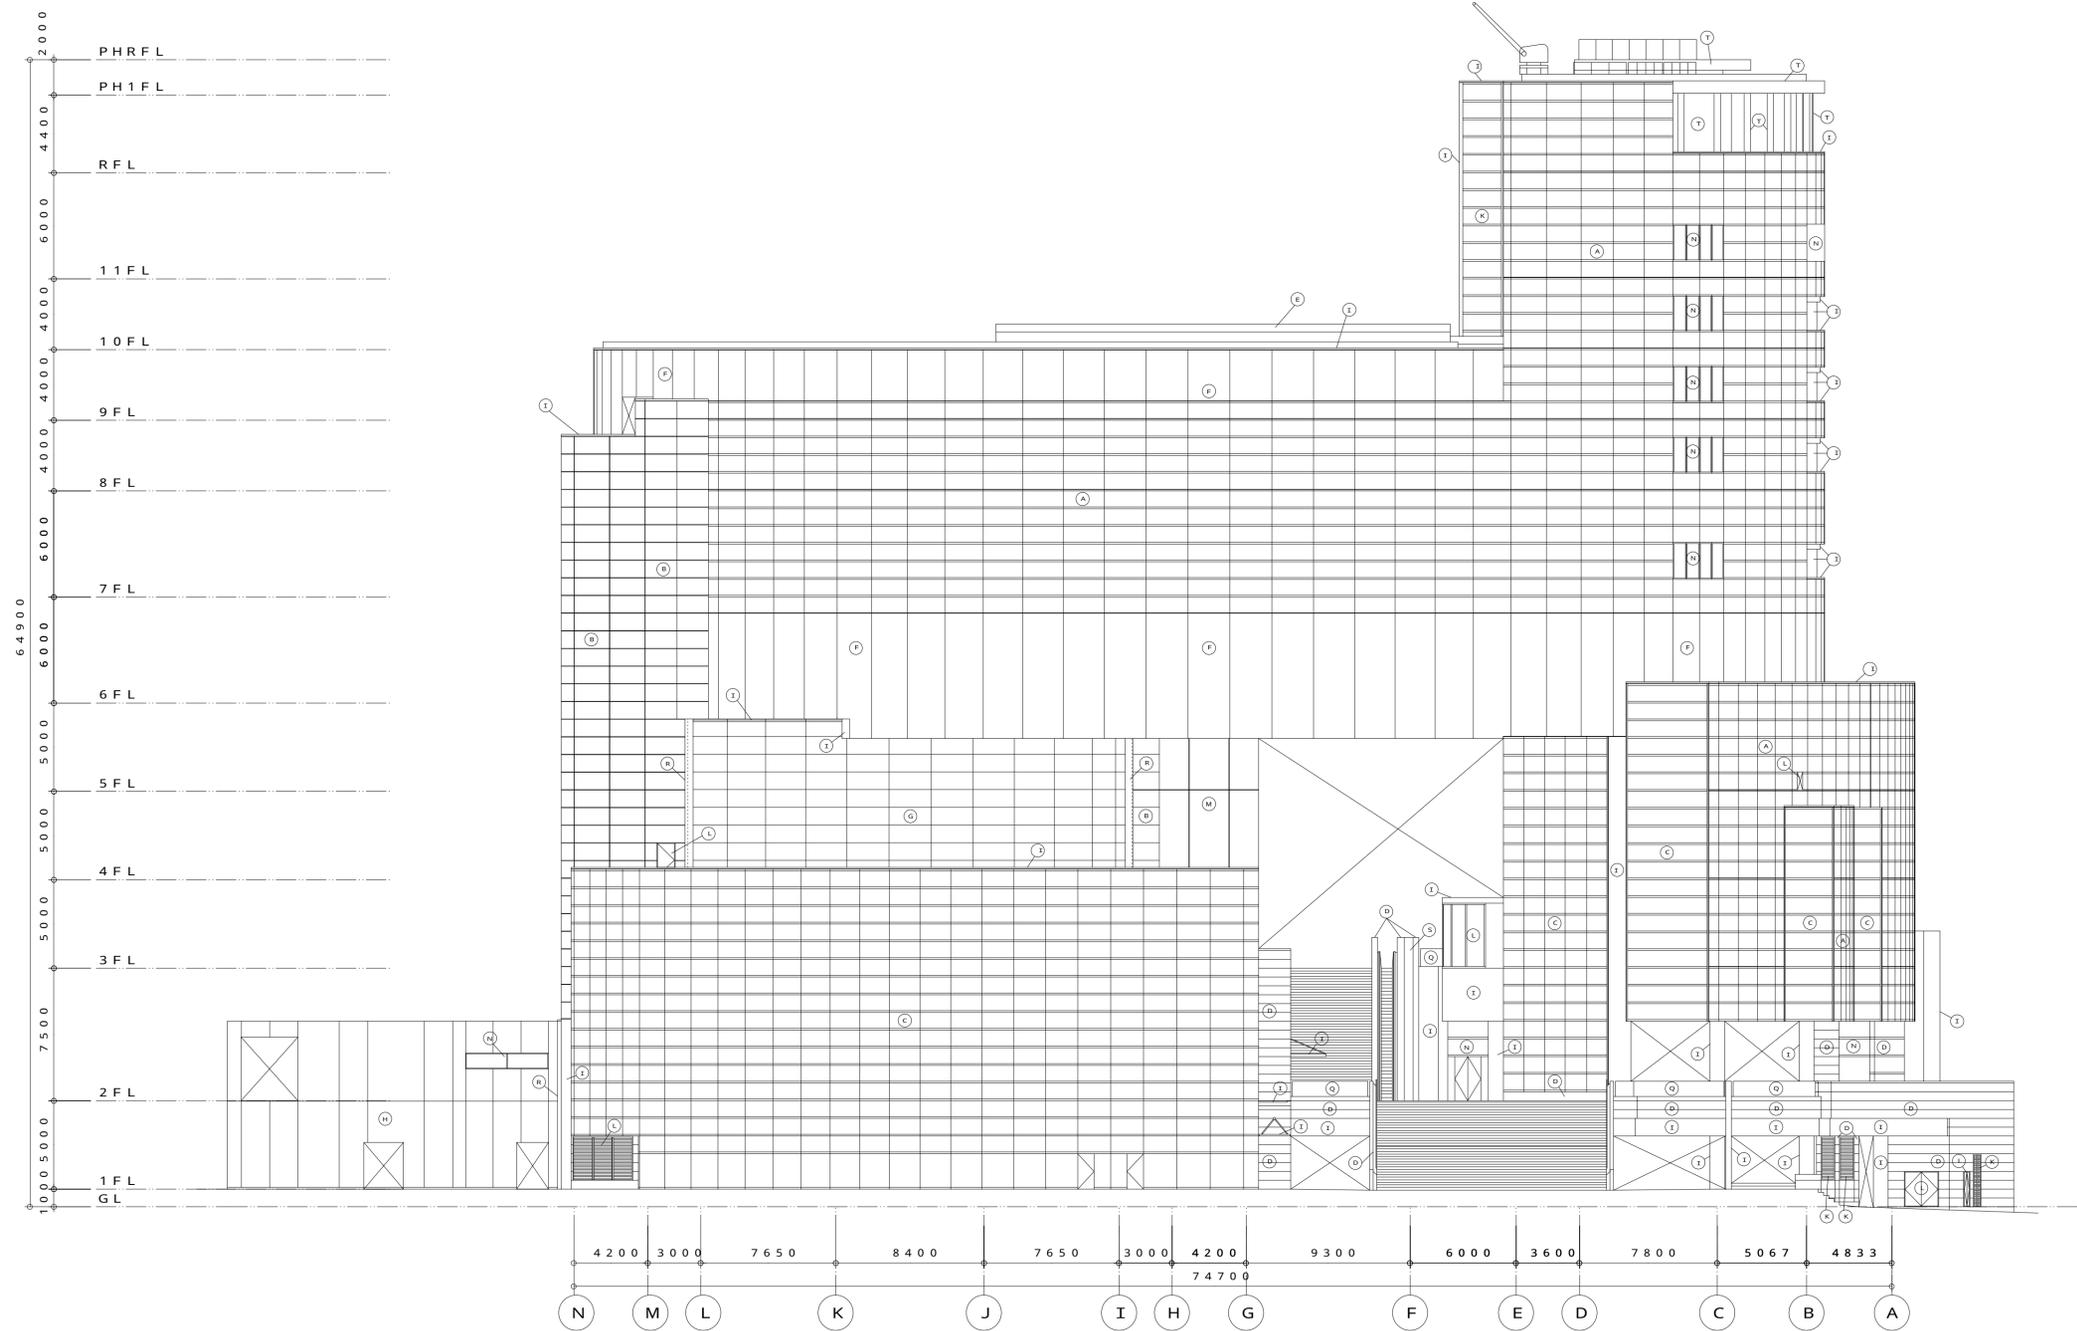


<外部仕上げ 凡例>			
A - PC版 (御影石ア30貼 スチールフレーム (SF版))	F - PC版 (リブ型 塗装)	K - アルミガラリ AP焼付	P - 押出成形セメント板 塗装
B - PC版 (塗装)	G - RC 塗装	L - スチール建具	Q - ガラス手摺
C - ガラスカーテンウォール	H - コンクリート化粧打放し	M - PC版 (打放し)	R - EXP JOINT
D - 御影石ア30貼	I - アルミパネル・空木 AP焼付	N - アルミ建具 AP焼付	S - 鍍金物
E - 屋根	J - スチール UP	O - ステンレス建具	T - スチール溶融亜鉛メッキ

<b>高知市教育委員会文化体育施設建設室</b>						昭和設計・細木建築研究所委託業務共同企業体 管理建築士 大西 晃 1級建築士 大臣登録 第92036号			工事名称 (仮称)市民総合文化プラザ新築工事 建築主体工事	No. —
文 体 室	室長	課長	係	課長	課長補佐	係長	係	DATE	図面名称 立面図(北側) 1:200	DEPT.

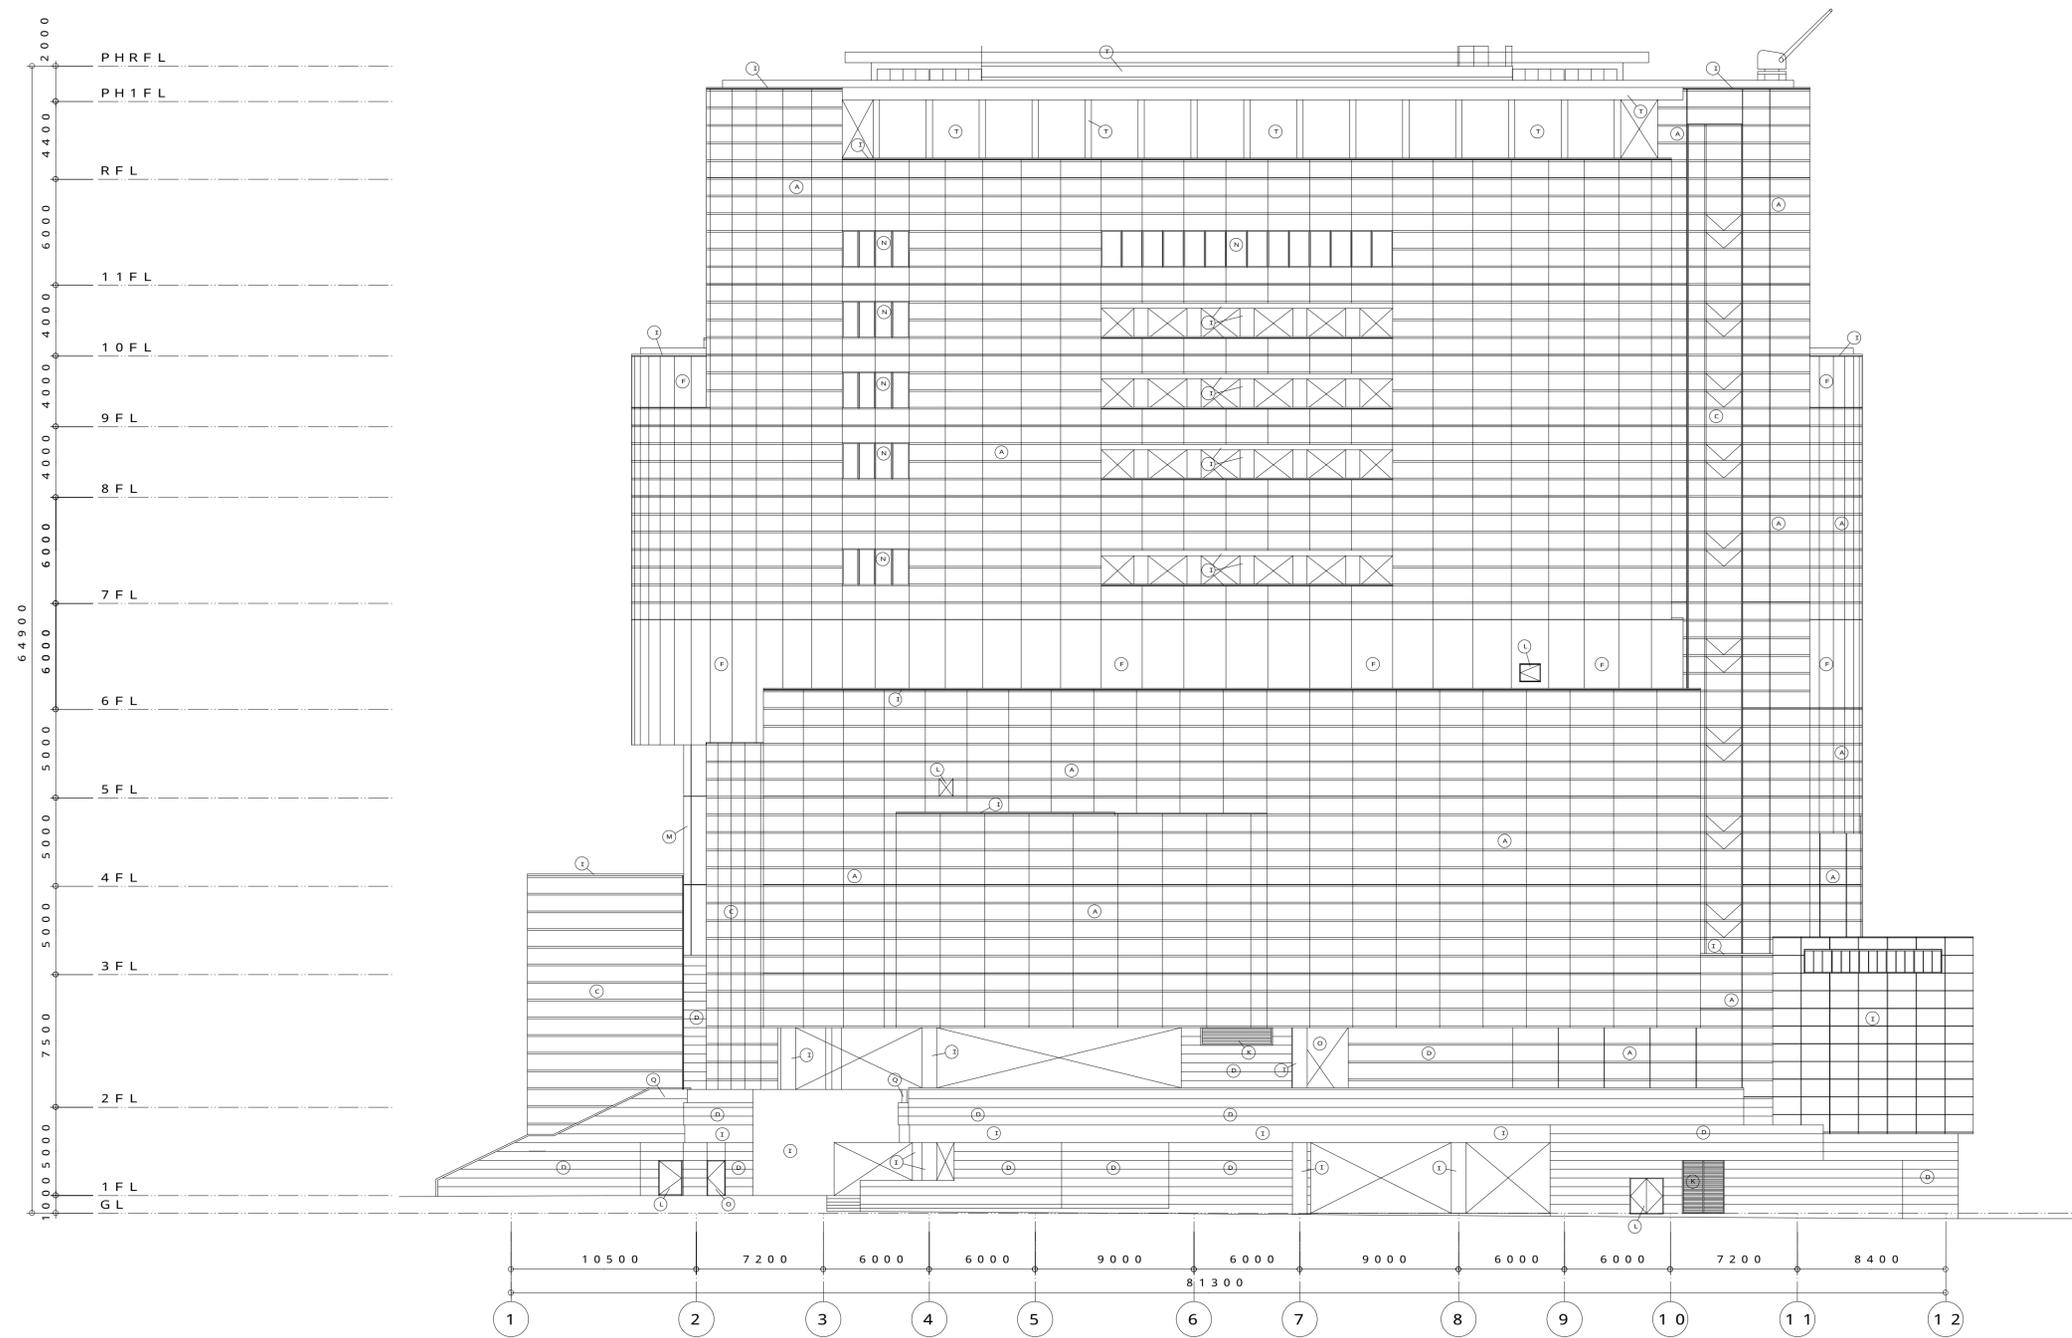


<外部仕上 凡例> A - PC版 (御影石ア30貼 スチールフレーム (SF版)) B - PC版 (塗装) C - ガラスカーテンウォール D - 御影石ア30貼 E - 屋根	F - PC版 (リブ型 塗装) G - RC 塗装 H - コンクリート化粧打放し I - アルミパネル・笠木 AP焼付 J - スチール UP	K - アルミガラリ AP焼付 L - スチール建具 M - PC版 (打放し) N - アルミ建具 AP焼付 O - ステンレス建具	P - 押出成形セメント板 塗装 Q - ガラス手摺 R - EXP・JOINT S - 鍍金物 T - スチール溶融亜鉛メッキ
---	---	---	--

<b>高知市教育委員会文化体育施設建設室</b>							昭和設計・細木建築研究所委託業務共同企業体 管理建築士 大西 晃 1級建築士 大臣登録 第92036号			工事名称 (仮称)市民総合文化プラザ新築工事 建築主体工事		No.
文 体 室	室長	課長	係	建 築 課	課長	課長補佐	係長	係	DATE	図面名称 立面図 (西側) 1:200	DEPT.	

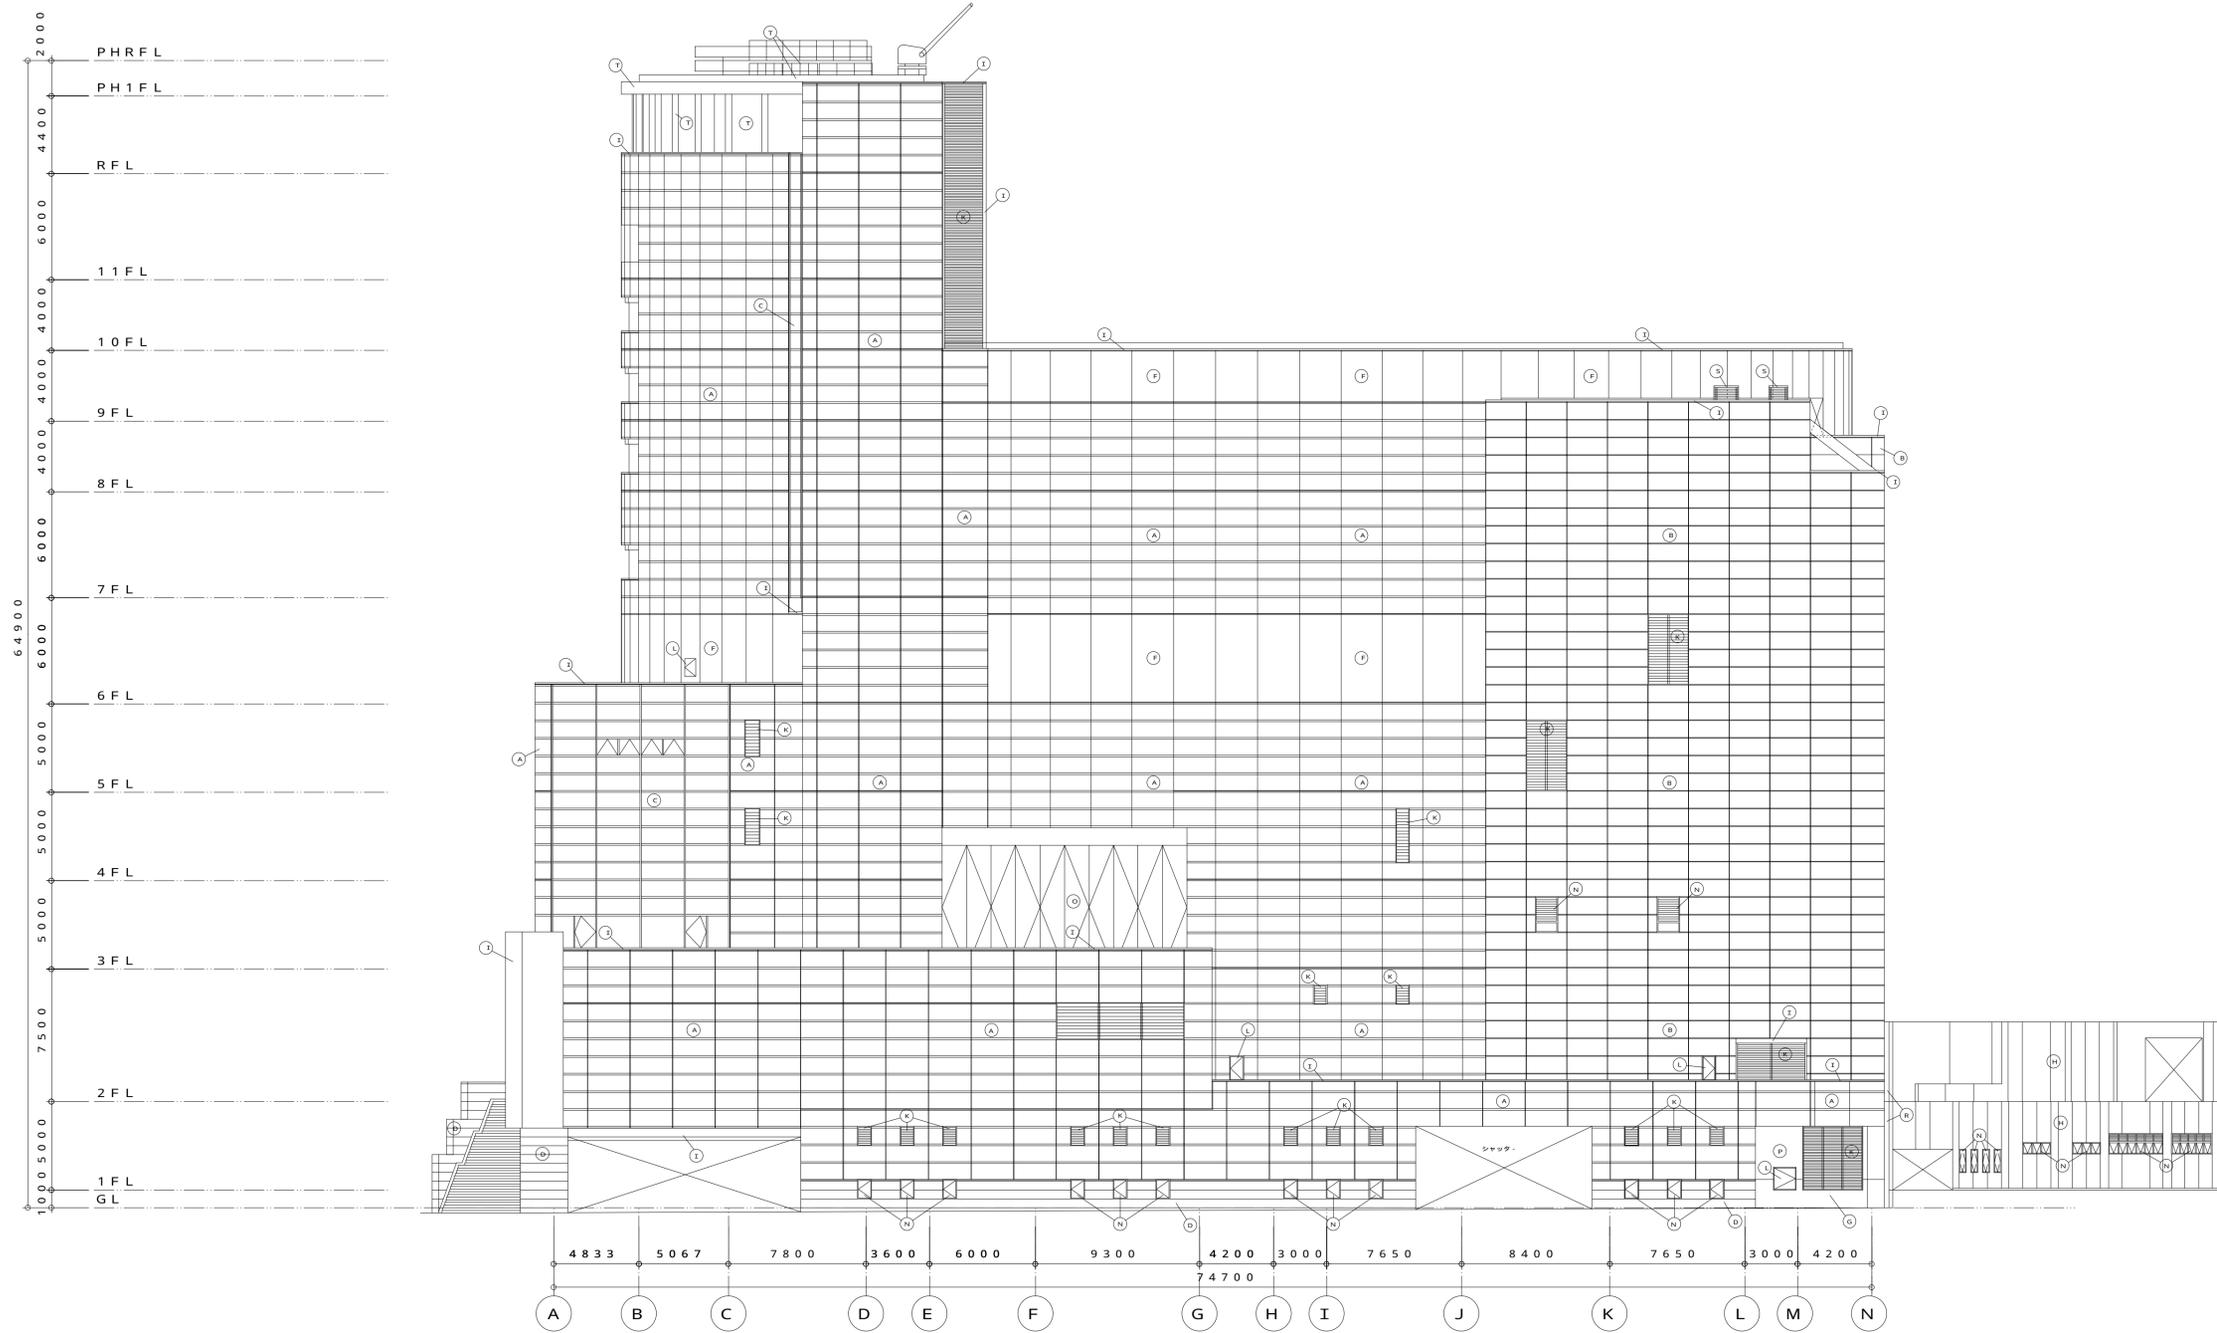



<外部仕上げ 凡例> A - PC版 (御影石ア30貼 スチールフレーム (SF版)) B - PC版 (塗装) C - ガラスカーテンウォール D - 御影石ア30貼 E - 屋根	F - PC版 (リブ型 塗装)	K - アルミガラリ AP焼付	P - 押出成形セメント板 塗装
	G - RC 塗装	L - スチール建具	Q - ガラス手摺
	H - コンクリート化粧打放し	M - PC版 (打放し)	R - EXP・JOINT
	I - アルミパネル・笠木 AP焼付	N - アルミ建具 AP焼付	S - 雑塗物
	J - スチール UP	O - ステンレス建具	T - スチール滑融亜鉛メッキ

<b>高知市教育委員会文化体育施設建設室</b>						昭和設計・細木建築研究所委託業務共同企業体 管理建築士 大西 晃 1級建築士 大臣登録 第92036号				工事名称 (仮称)市民総合文化プラザ新築工事 建築主体工事	No.
文 体 室	室長	課長	係	建 築 課	課長	課長補佐	係長	係	DATE	図面名称 立面図 (両側) 1:200	DEPT.

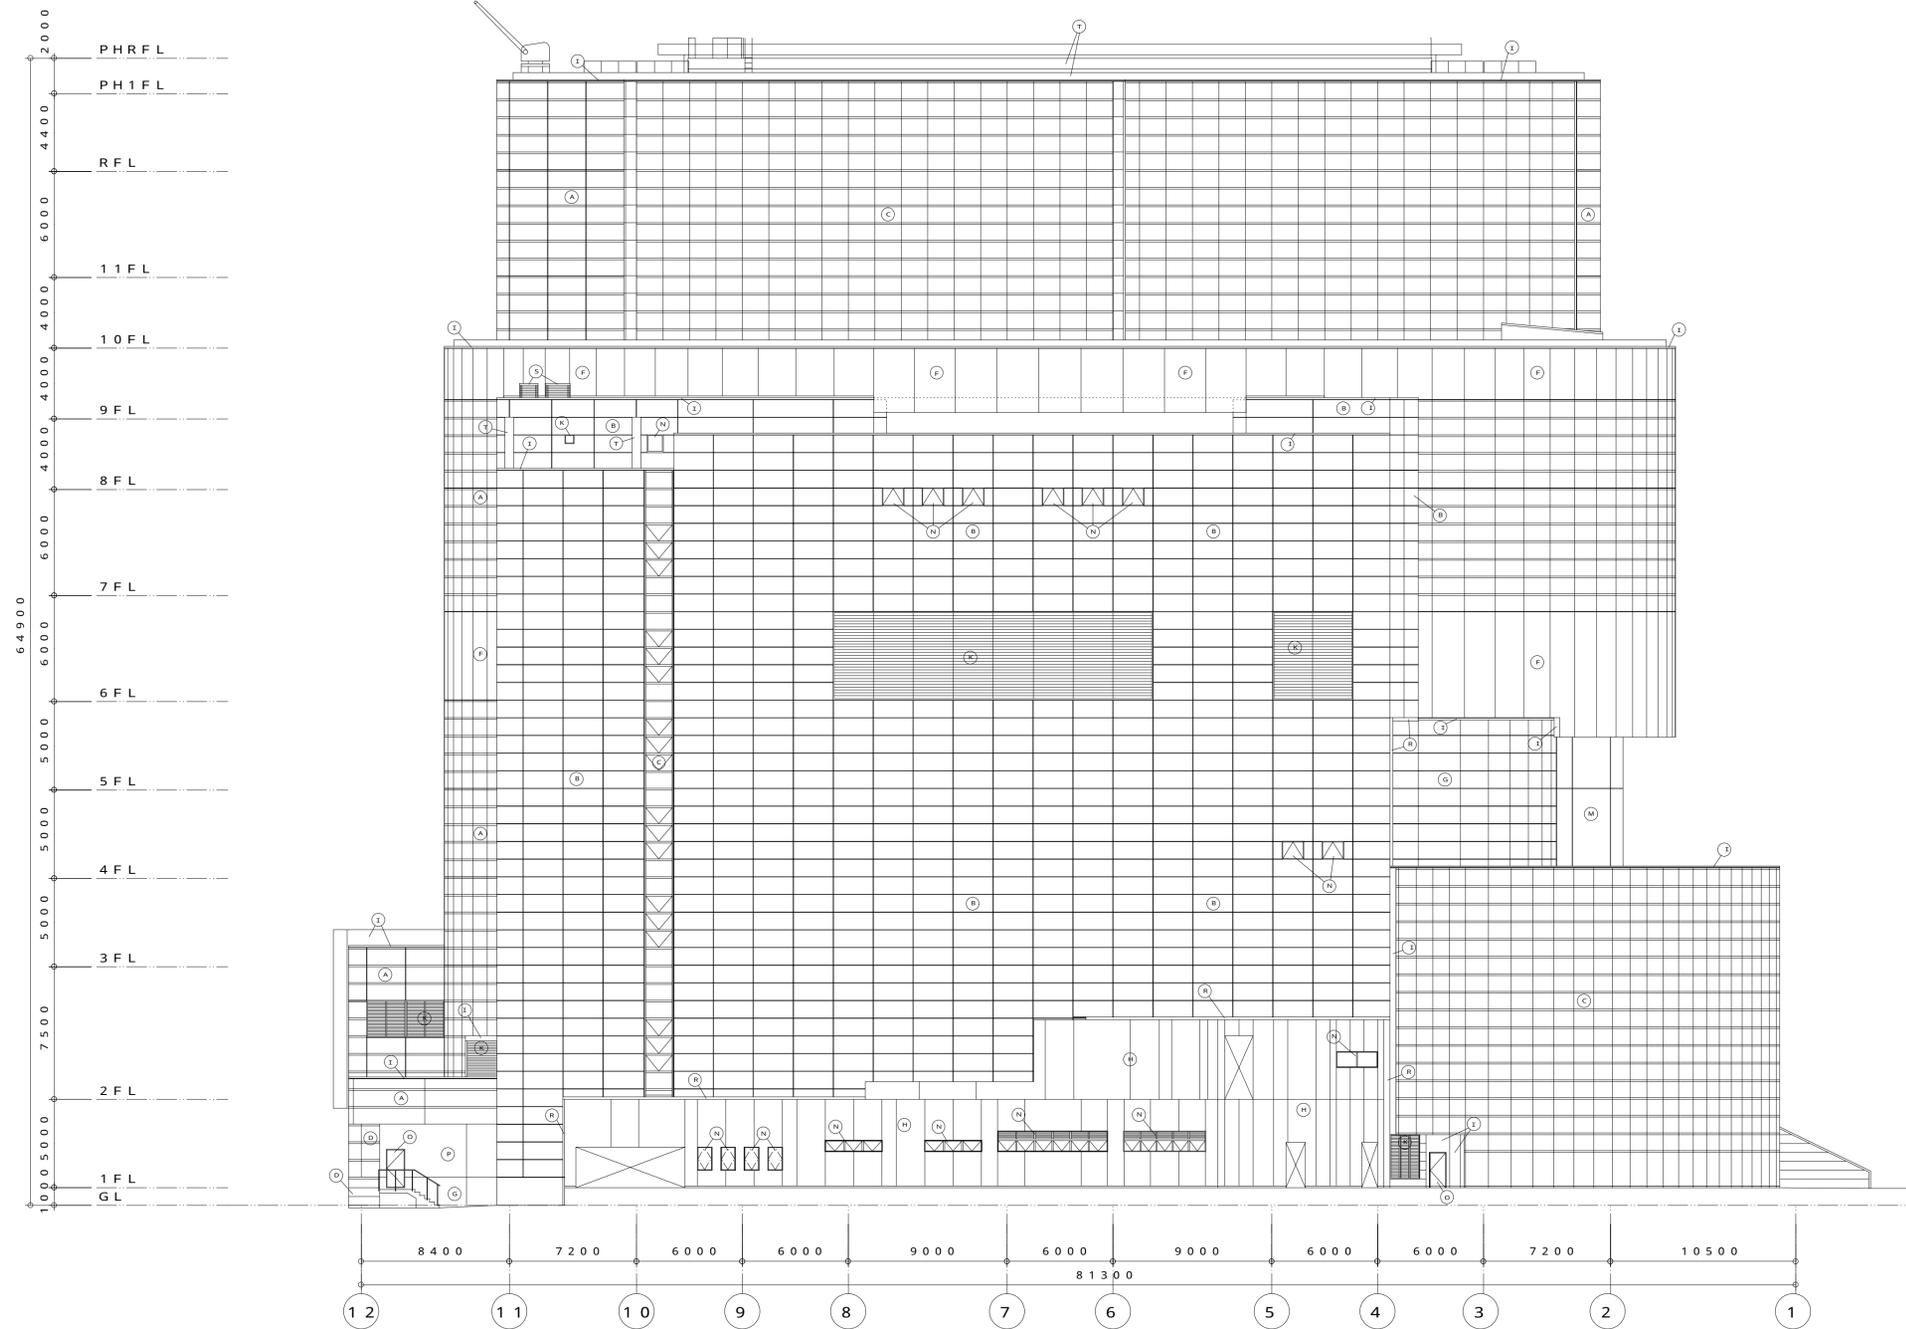

<外部仕上 凡例>			
A - PC版 (御影石ア30貼 スチールフレーム (SF版))	F - PC版 (リブ型 塗装)	K - アルミガラリ AP焼付	P - 押出成形セメント板 塗装
B - PC版 (塗装)	G - RC 塗装	L - スチール建具	Q - ガラス手摺
C - ガラスカーテンウォール	H - コンクリート化粧打放し	M - PC版 (打放し)	R - EXP・JOINT
D - 御影石ア30貼	I - アルミパネル・笠木 AP焼付	N - アルミ建具 AP焼付	S - 鍍金物
E - 屋根	J - スチール UP	O - ステンレス建具	T - スチール溶融亜鉛メッキ



高知市教育委員会文化体育施設建設室							昭和設計・細木建築研究所委託業務共同企業体 管理建築士 大西 晃 1級建築士 大臣登録 第92036号			工事名称 (仮称) 市民総合文化プラザ新築工事 建築主体工事		No.
文 体 室	室長	課長	係	建 築 課	課長	課長補佐	係長	係	DATE	図面名称 立面図 (東側)	1:200	DEPT.

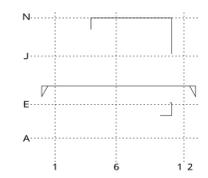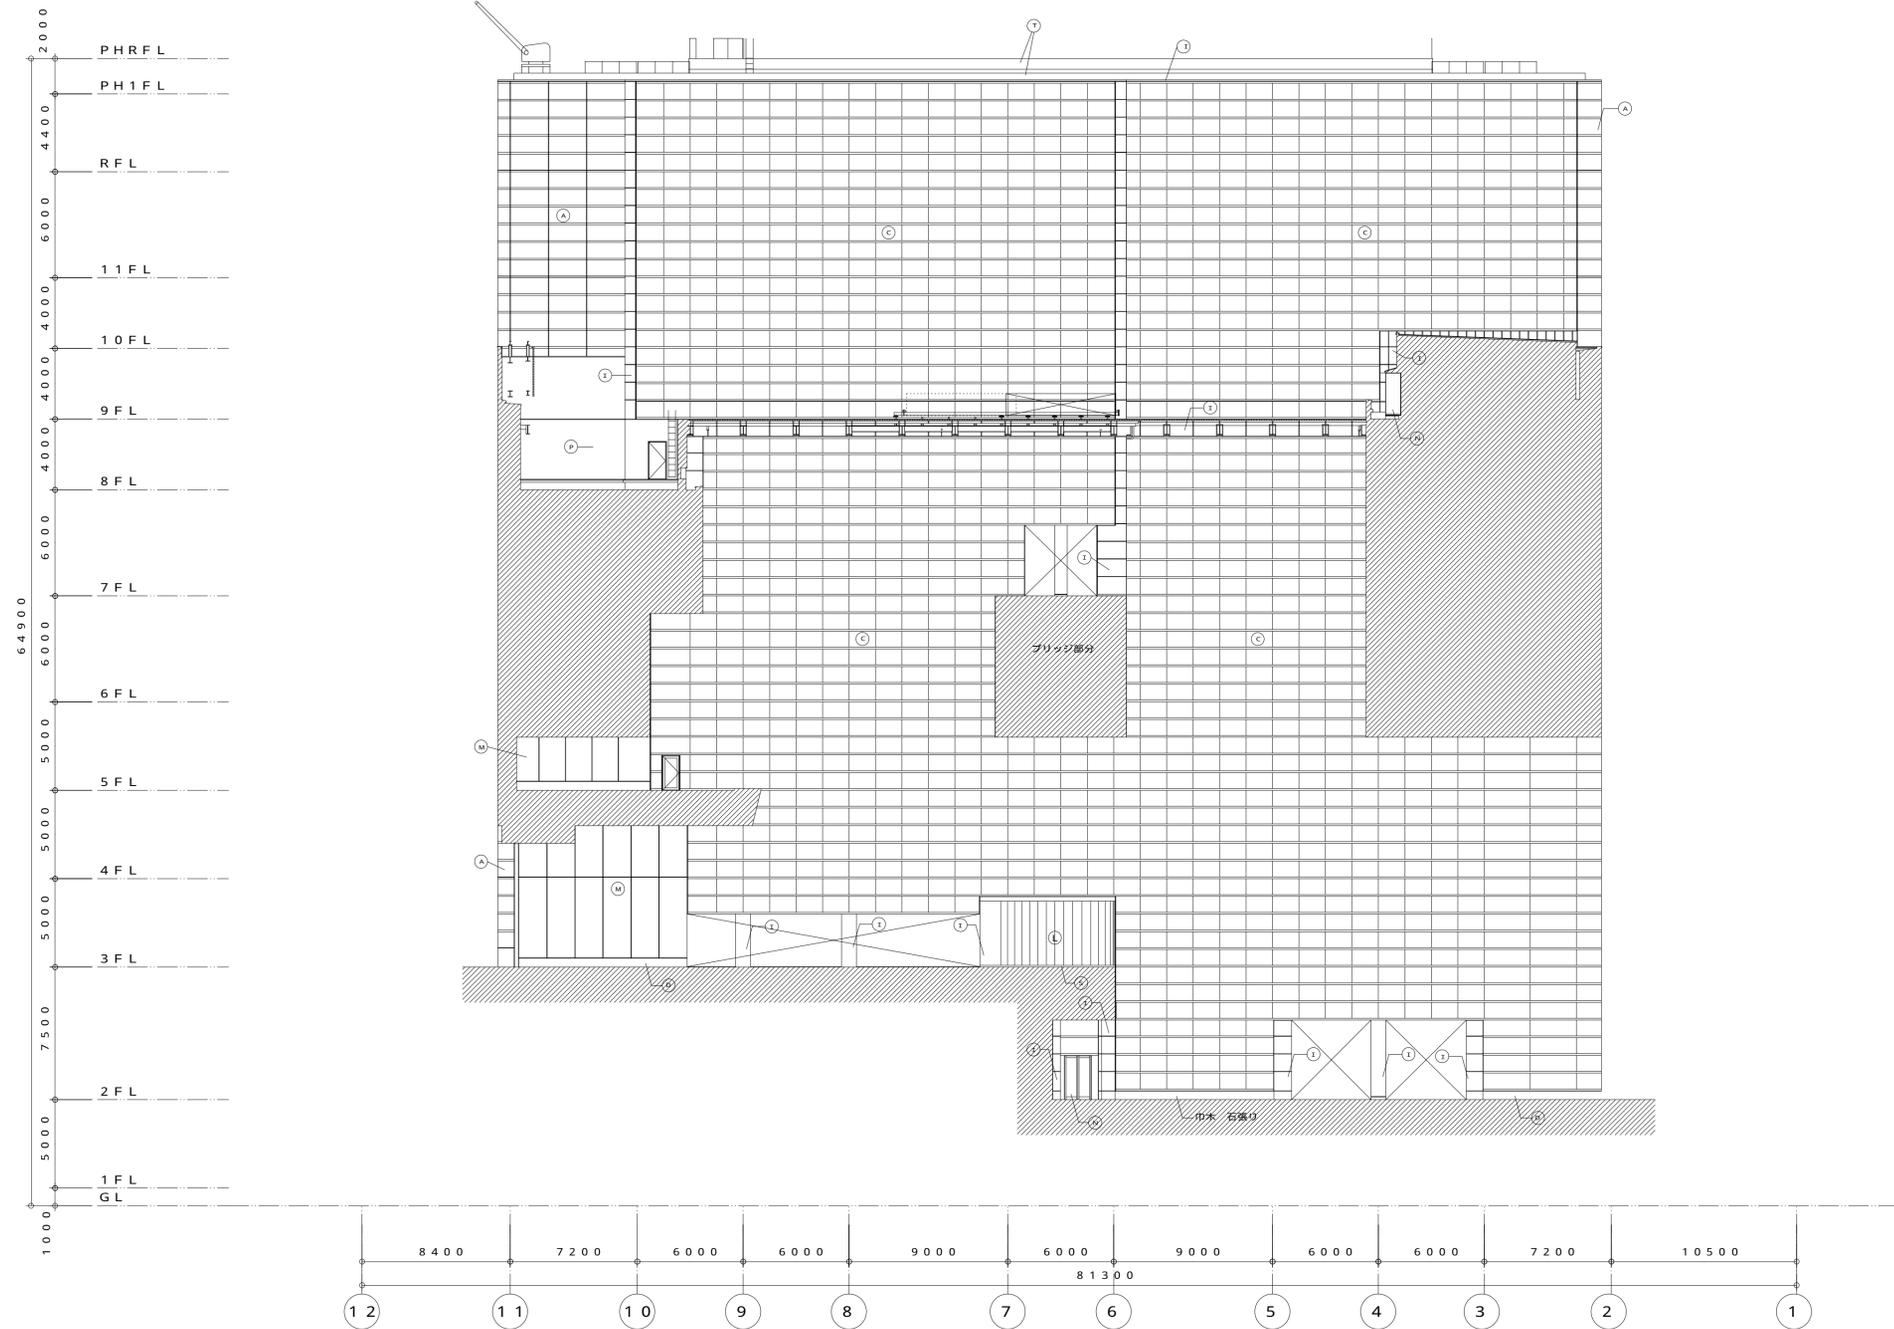

キ・プラン



<外部仕上げ 凡例>			
A - PC版 (御影石ア30貼 スチールフレーム (SF版))	F - PC版 (リブ型 塗装)	K - アルミガラリ AP焼付	P - 押出成形セメント板 塗装
B - PC版 (塗装)	G - RC 塗装	L - スチール建具	Q - ガラス手摺
C - ガラスカーテンウォール	H - コンクリート化粧打放し	M - PC版 (打放し)	R - EXP-JOINT
D - 御影石ア30貼	I - アルミパネル・空木 AP焼付	N - アルミ建具 AP焼付	S - 雑金物
E - 屋根	J - スチール UP	O - ステンレス建具	T - スチール溶融亜鉛メッキ

<b>高知市教育委員会文化体育施設建設室</b>				昭和設計・細木建築研究所委託業務共同企業体 管理建築士 大西 晃 1級建築士 大臣登録 第92036号				工事名称 (仮称)市民総合文化プラザ新築工事 建築主体工事		No. _____	
文 体 室	室長	課長	係	建 築 課	課長	課長補佐	係長	係	DATE	図面名称 立面図 (ガレリア西側) 1:200 E通り (F通り側 710・3210)	DEPT.

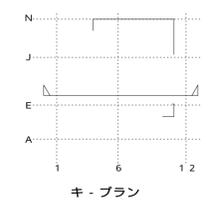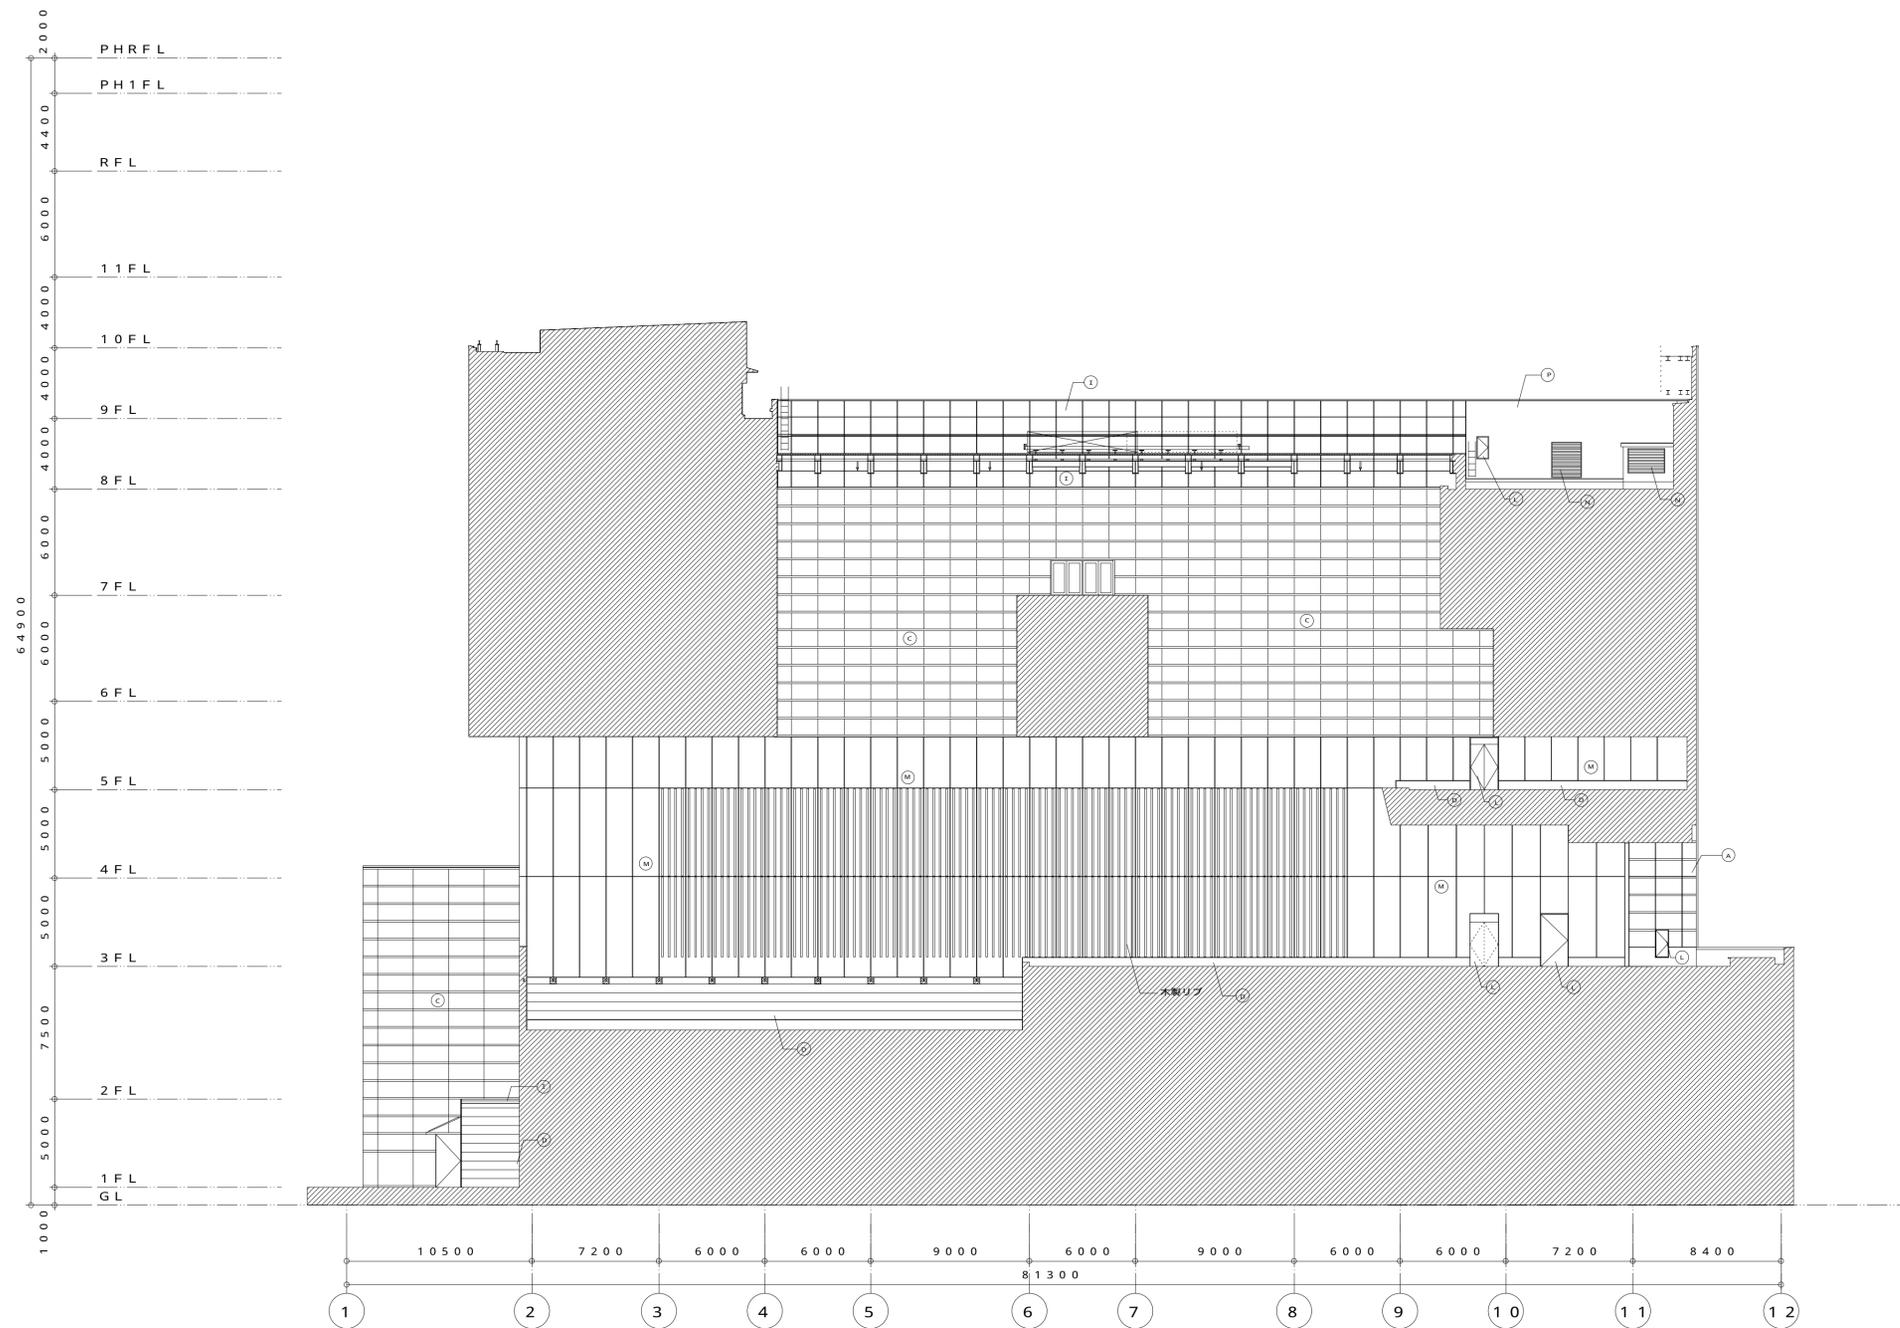



<外部仕上げ 凡例>			
A - PC版 (御影石ア30貼 スチールフレーム (SF版))	F - PC版 (リブ型 塗装)	K - アルミガラリ AP焼付	P - 押出成形セメント板 塗装
B - PC版 (塗装)	G - RC 塗装	L - スチール建具	Q - ガラス手摺
C - ガラスカーテンウォール	H - コンクリート化粧打放し	M - PC版 (打放し)	R - EXP-JOINT
D - 御影石ア30貼	I - アルミパネル・窓木 AP焼付	N - アルミ建具 AP焼付	S - 雑金物
E - 屋根	J - スチール UP	O - ステンレス建具	T - スチール溶融亜鉛メッキ

<b>高知市教育委員会文化体育施設建設室</b>					昭和設計・細木建築研究所委託業務共同企業体 管理建築士 大西 晃 1級建築士 大臣登録 第92036号				工事名称 (仮称) 市民総合文化プラザ新築工事 建築主体工事		No. _____	
文 体 室	室長	課長	係	係	建 築 課	課長	課長補佐	係長	係	DATE	図面名称 立面図 (ガレリア東側) 1:200 G通り (F通り側) 710	DEPT.

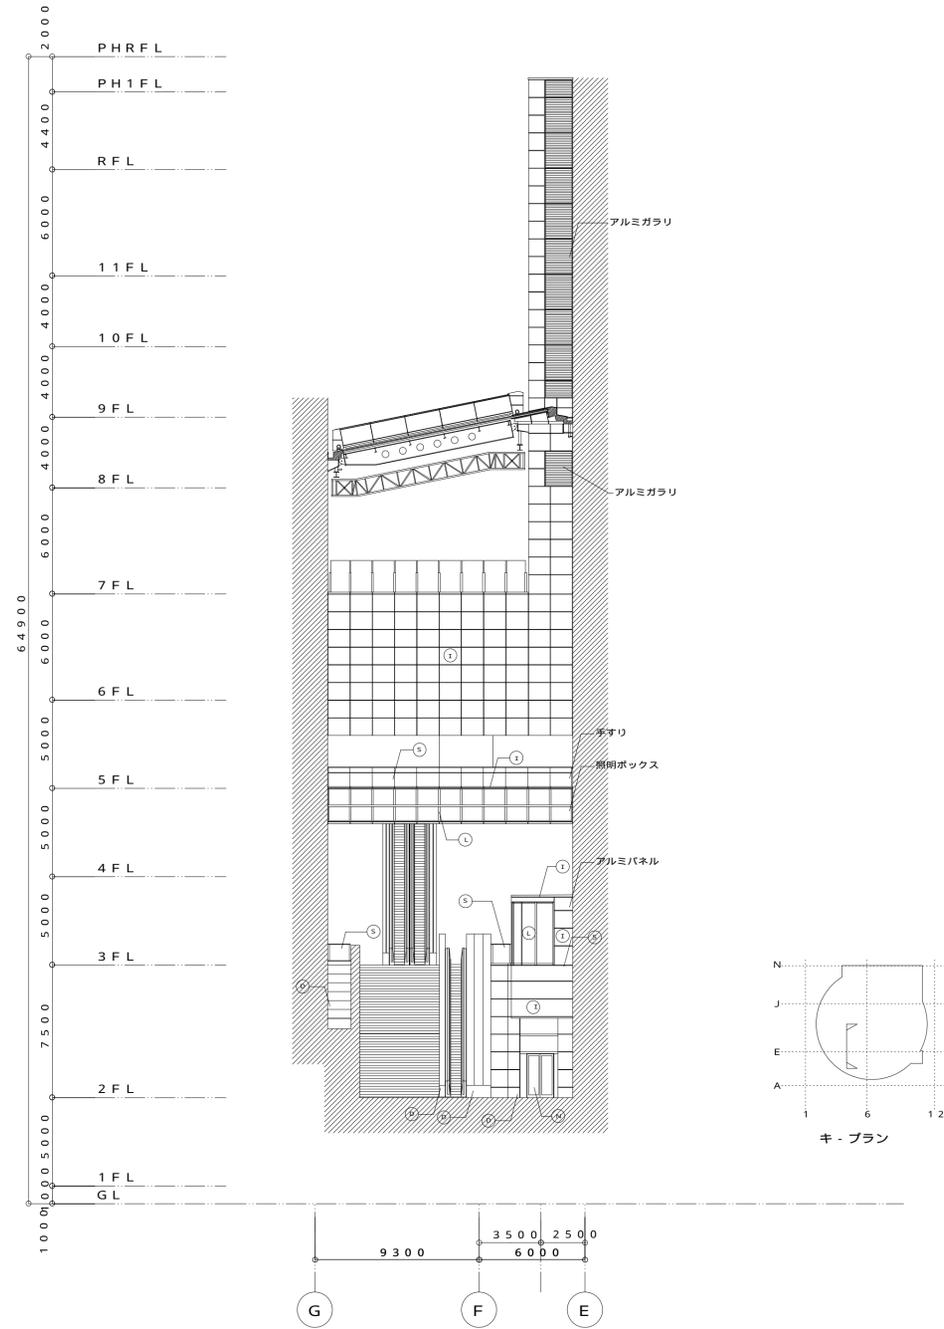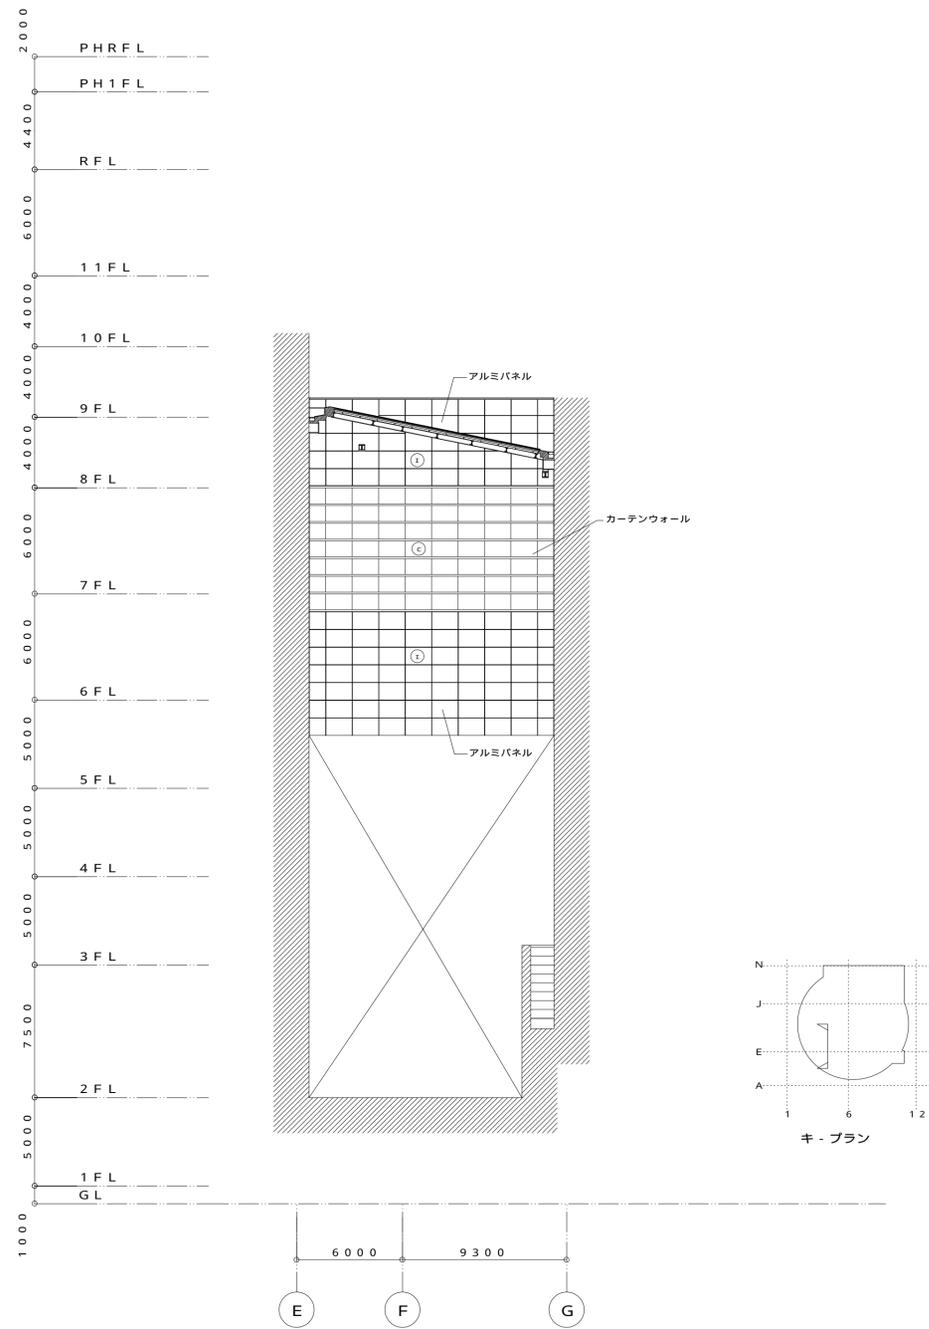

<外部仕上げ 凡例>			
A - P C 版 (御影石ア 30 貼 スチールフレーム (S F 版))	F - P C 版 (リブ型 塗装)	K - アルミガラリ A P 焼付	P - 押出成形セメント板 塗装
B - P C 版 (塗装)	G - R C 塗装	L - スチール建具	Q - ガラス手摺
C - ガラスカーテンウォール	H - コンクリート化粧打放し	M - P C 版 (打放し)	R - E X P - J O I N T
D - 御影石ア 30 貼	I - アルミパネル・空木 A P 焼付	N - アルミ建具 A P 焼付	S - 雑金物
E - 屋根	J - スチール U P	O - ステンレス建具	T - スチール溶融亜鉛メッキ




<b>高知市教育委員会文化体育施設建設室</b>				昭和設計・細木建築研究所委託業務共同企業体 管理建築士 大西 晃 1級建築士 大臣登録 第92036号				工事名称 (仮称) 市民総合文化プラザ新築工事 建築主体工事		No. _____	
文 体 室	室長	課長	係	建 築 課	課長	課長補佐	係長	係	DATE	図面名称 立面図 (ガレリア北側) 1 : 2 0 0 4通り・6通り・9通り	DEPT.

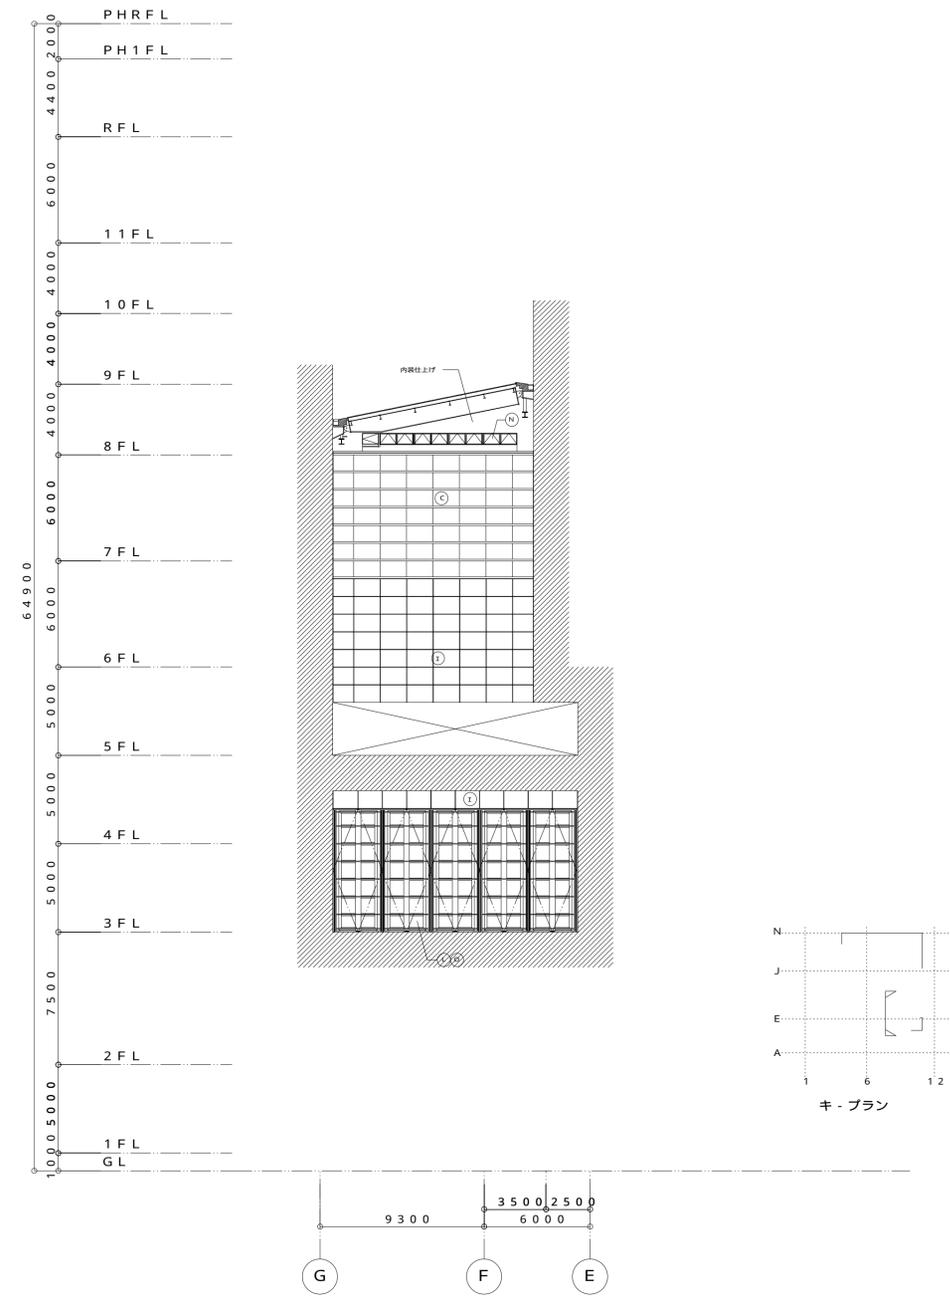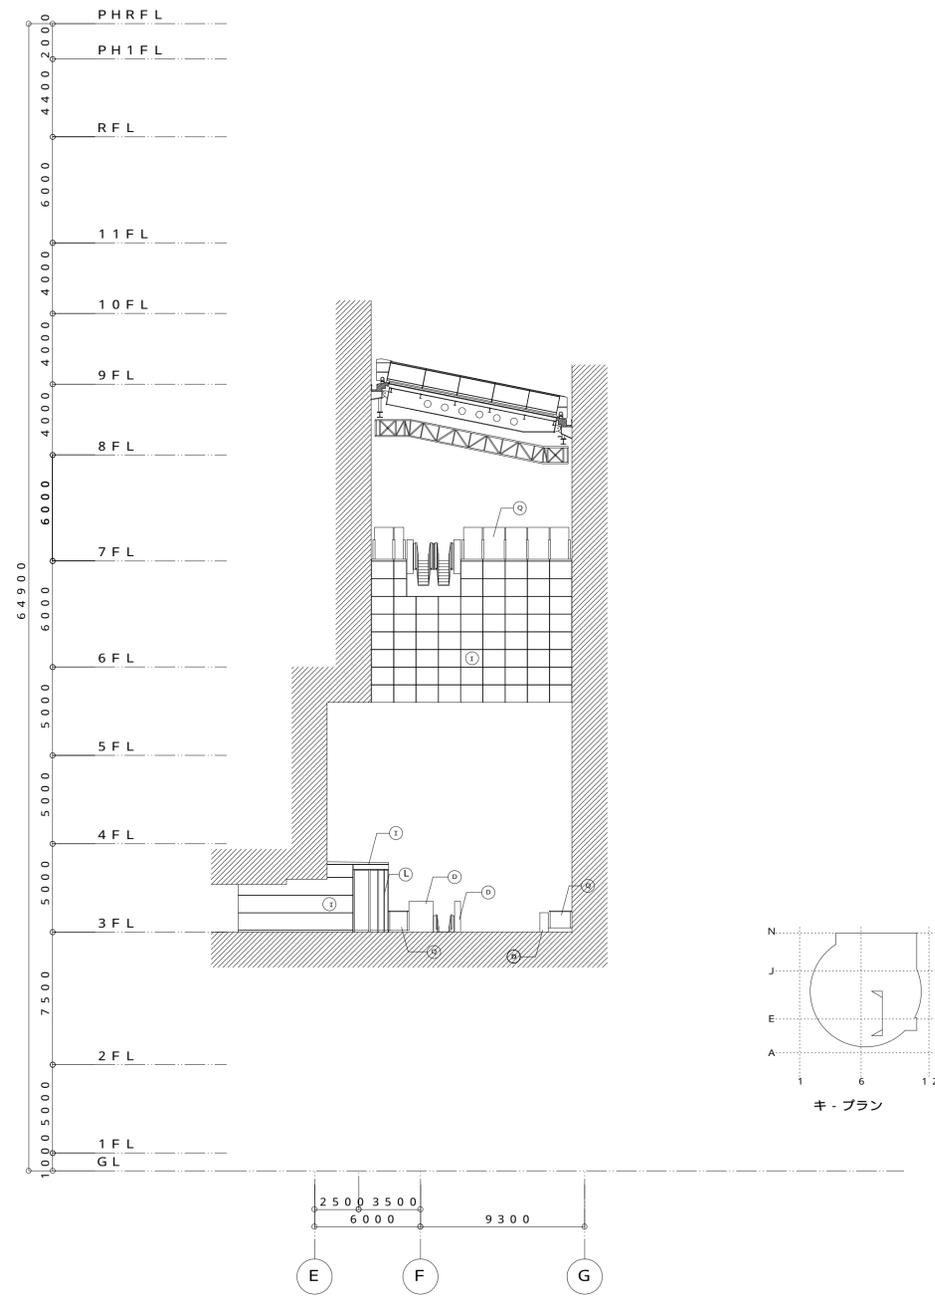

昭和・細木設計監理共同企業体  
 設計担当：山田 様  
 2001.2.28 確認済  
 建築 J V : 高田

<外部仕上げ 凡例>			
A - P C 版 (御影石ア 30 貼)	スチールフレーム (S F 版)	F - P C 版 (リブ型 塗装)	G - R C 塗装
B - P C 版 (塗装)	C - ガラスカーテンウォール	H - コンクリート化粧打放し	I - アルミパネル・窓木 A P 焼付
D - 御影石ア 30 貼	E - 屋根	J - スチール U P	K - アルミガラリ A P 焼付
		L - スチール建具	M - P C 版 (打放し)
		N - アルミ建具 A P 焼付	O - ステンレス建具
		P - 押出成形セメント板 塗装	Q - ガラス手摺
		R - E X P - J O I N T	S - 雑金物
		T - スチール溶融亜鉛メッキ	


<b>高知市教育委員会文化体育施設建設室</b>						昭和設計・細木建築研究所委託業務共同企業体 管理建築士 大西 晃 1級建築士 大臣登録 第92036号				工事名称 (仮称) 市民総合文化プラザ新築工事 建築主体工事		No. _____
文 体 室	室長	課長	係	建 築 課	課長	課長補佐	係長	係	DATE	図面名称 立面図 (ガレリア南側) 1 : 2 0 0 7 通り・9 通り + 2 2 9 0	DEPT.	

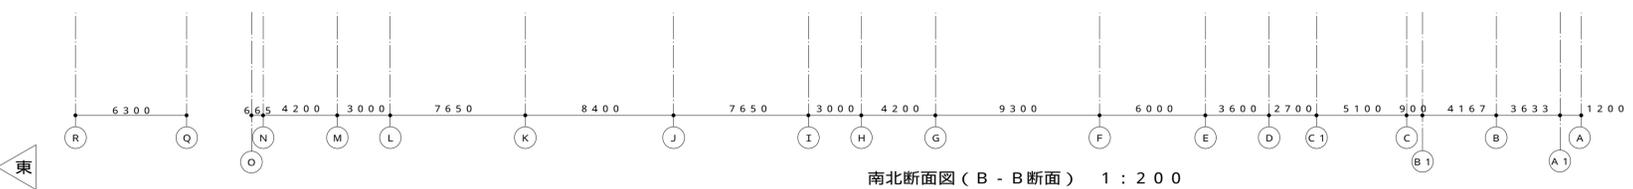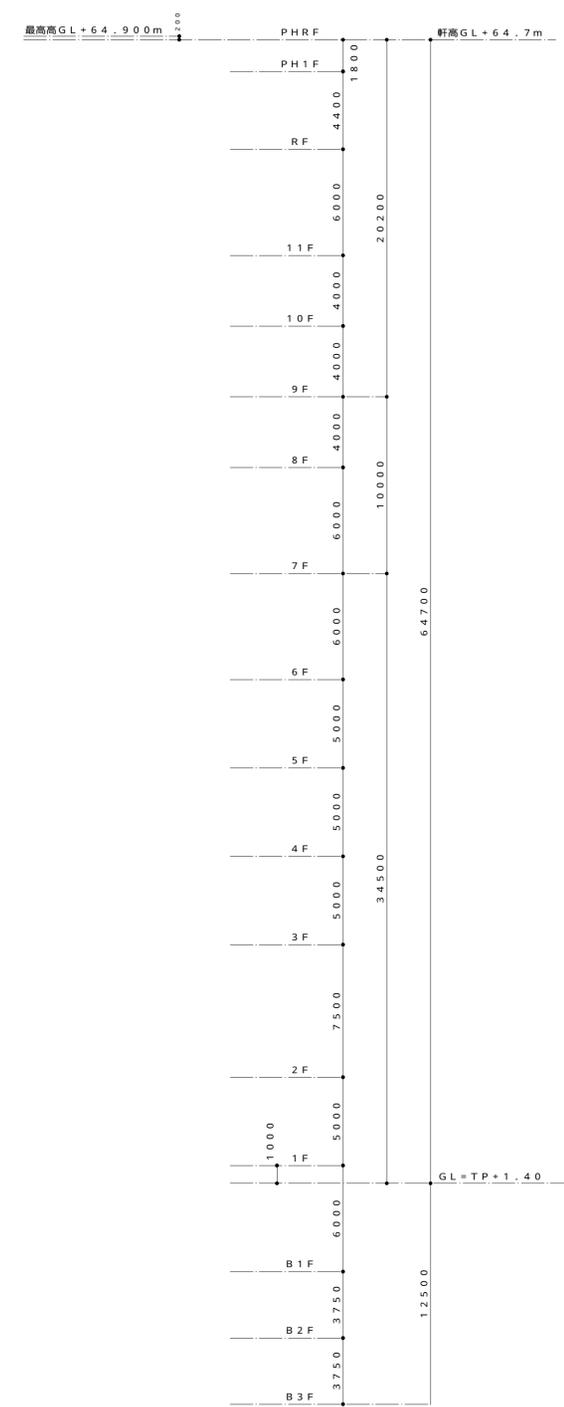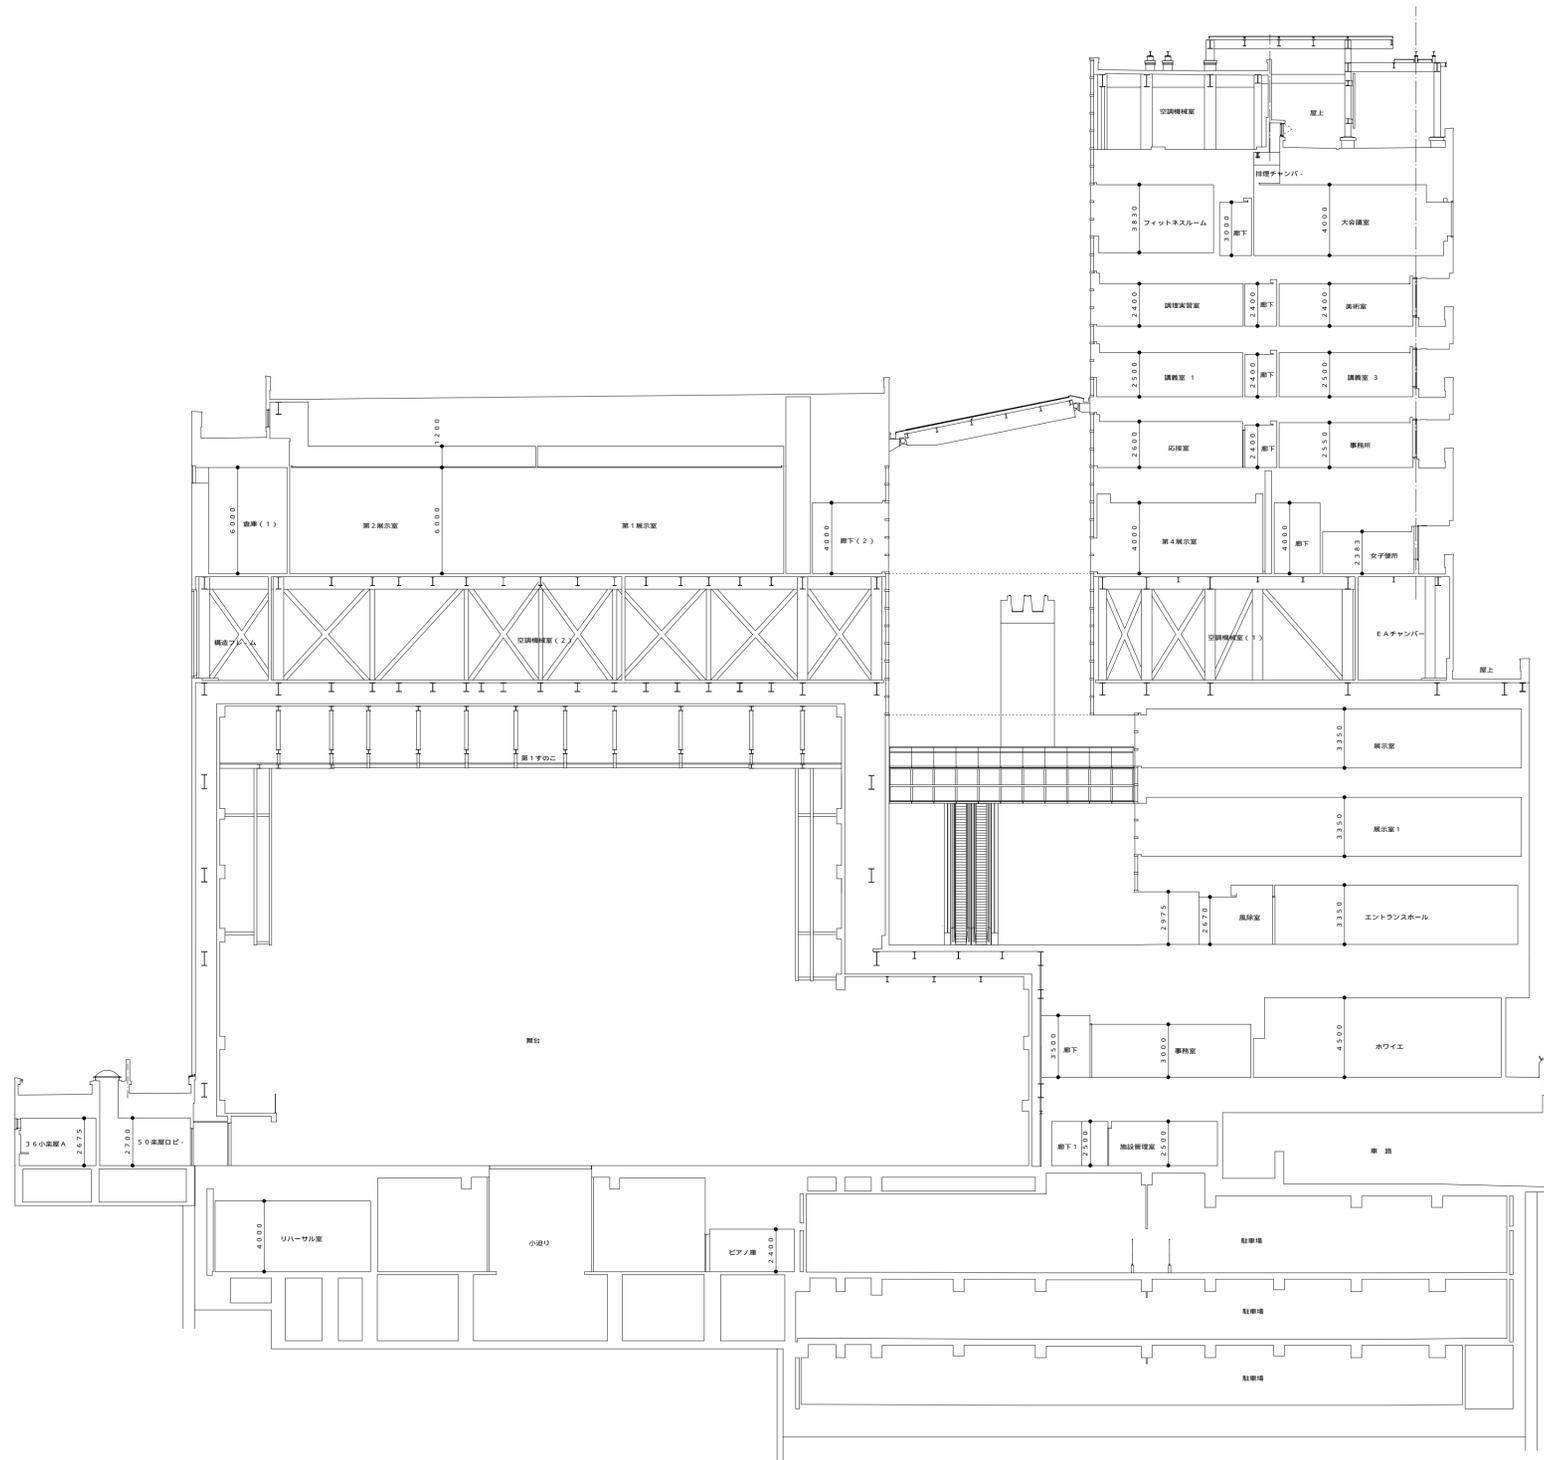


南北断面図 (B - B断面) 1 : 200

高知市教育委員会文化体育施設建設室				昭和設計・細木建築研究所委託業務共同企業体 管理建築士 大西 晃 1級建築士 大臣登録 第02036号				工事名称 (仮称)市民総合文化プラザ新築工事 建築主体工事	No. —
文 体 室	室長	課長	係	課長	課長補佐	係長	係	断面図1 (東西方向) 1 : 200	DEPT. —




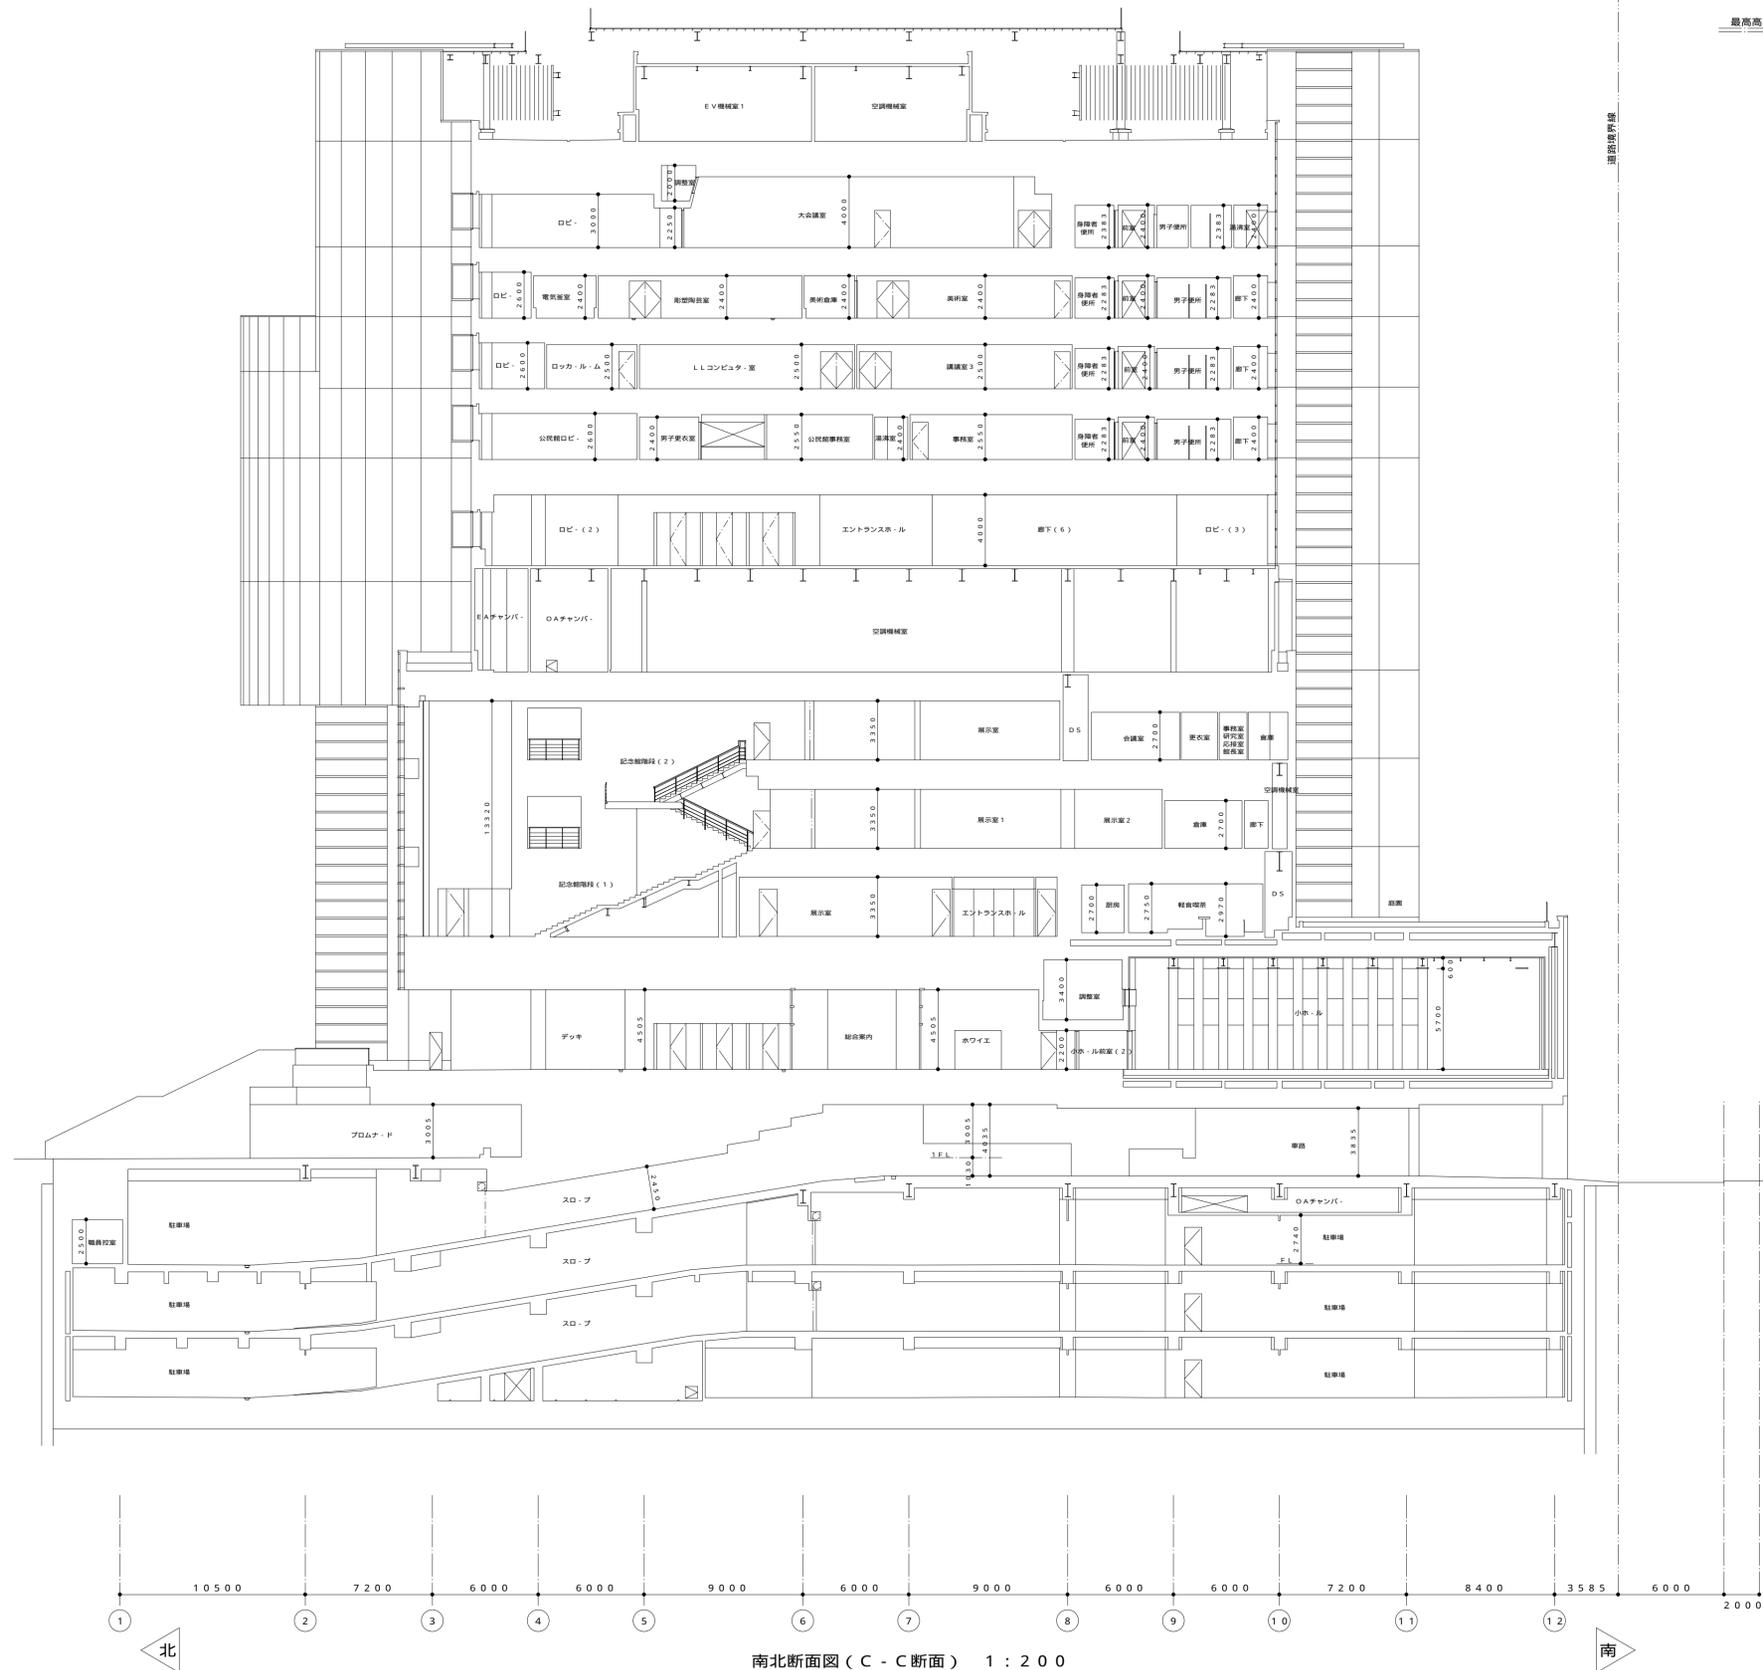


南北断面図 (C - C 断面) 1 : 200

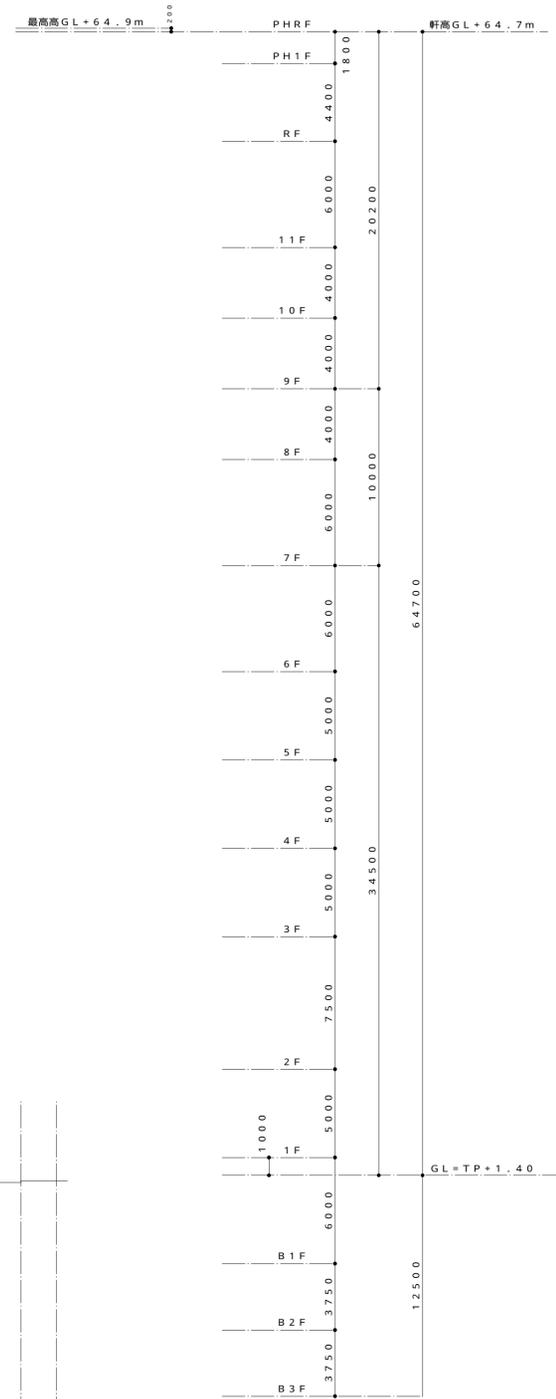

高知市教育委員会文化体育施設建設室				昭和設計・細木建築研究所委託業務共同企業体 管理建築士 大西 晃 1級建築士 大臣登録 第92036号				工事名称 (仮称)市民総合文化プラザ新築工事 建築主体工事	No. —	
文 体 室	室長	課長	係	建 築 課	課長	課長補佐	係長	係	図面名称 断面図3(南北方向) 1:200	DEPT. —
DATE										

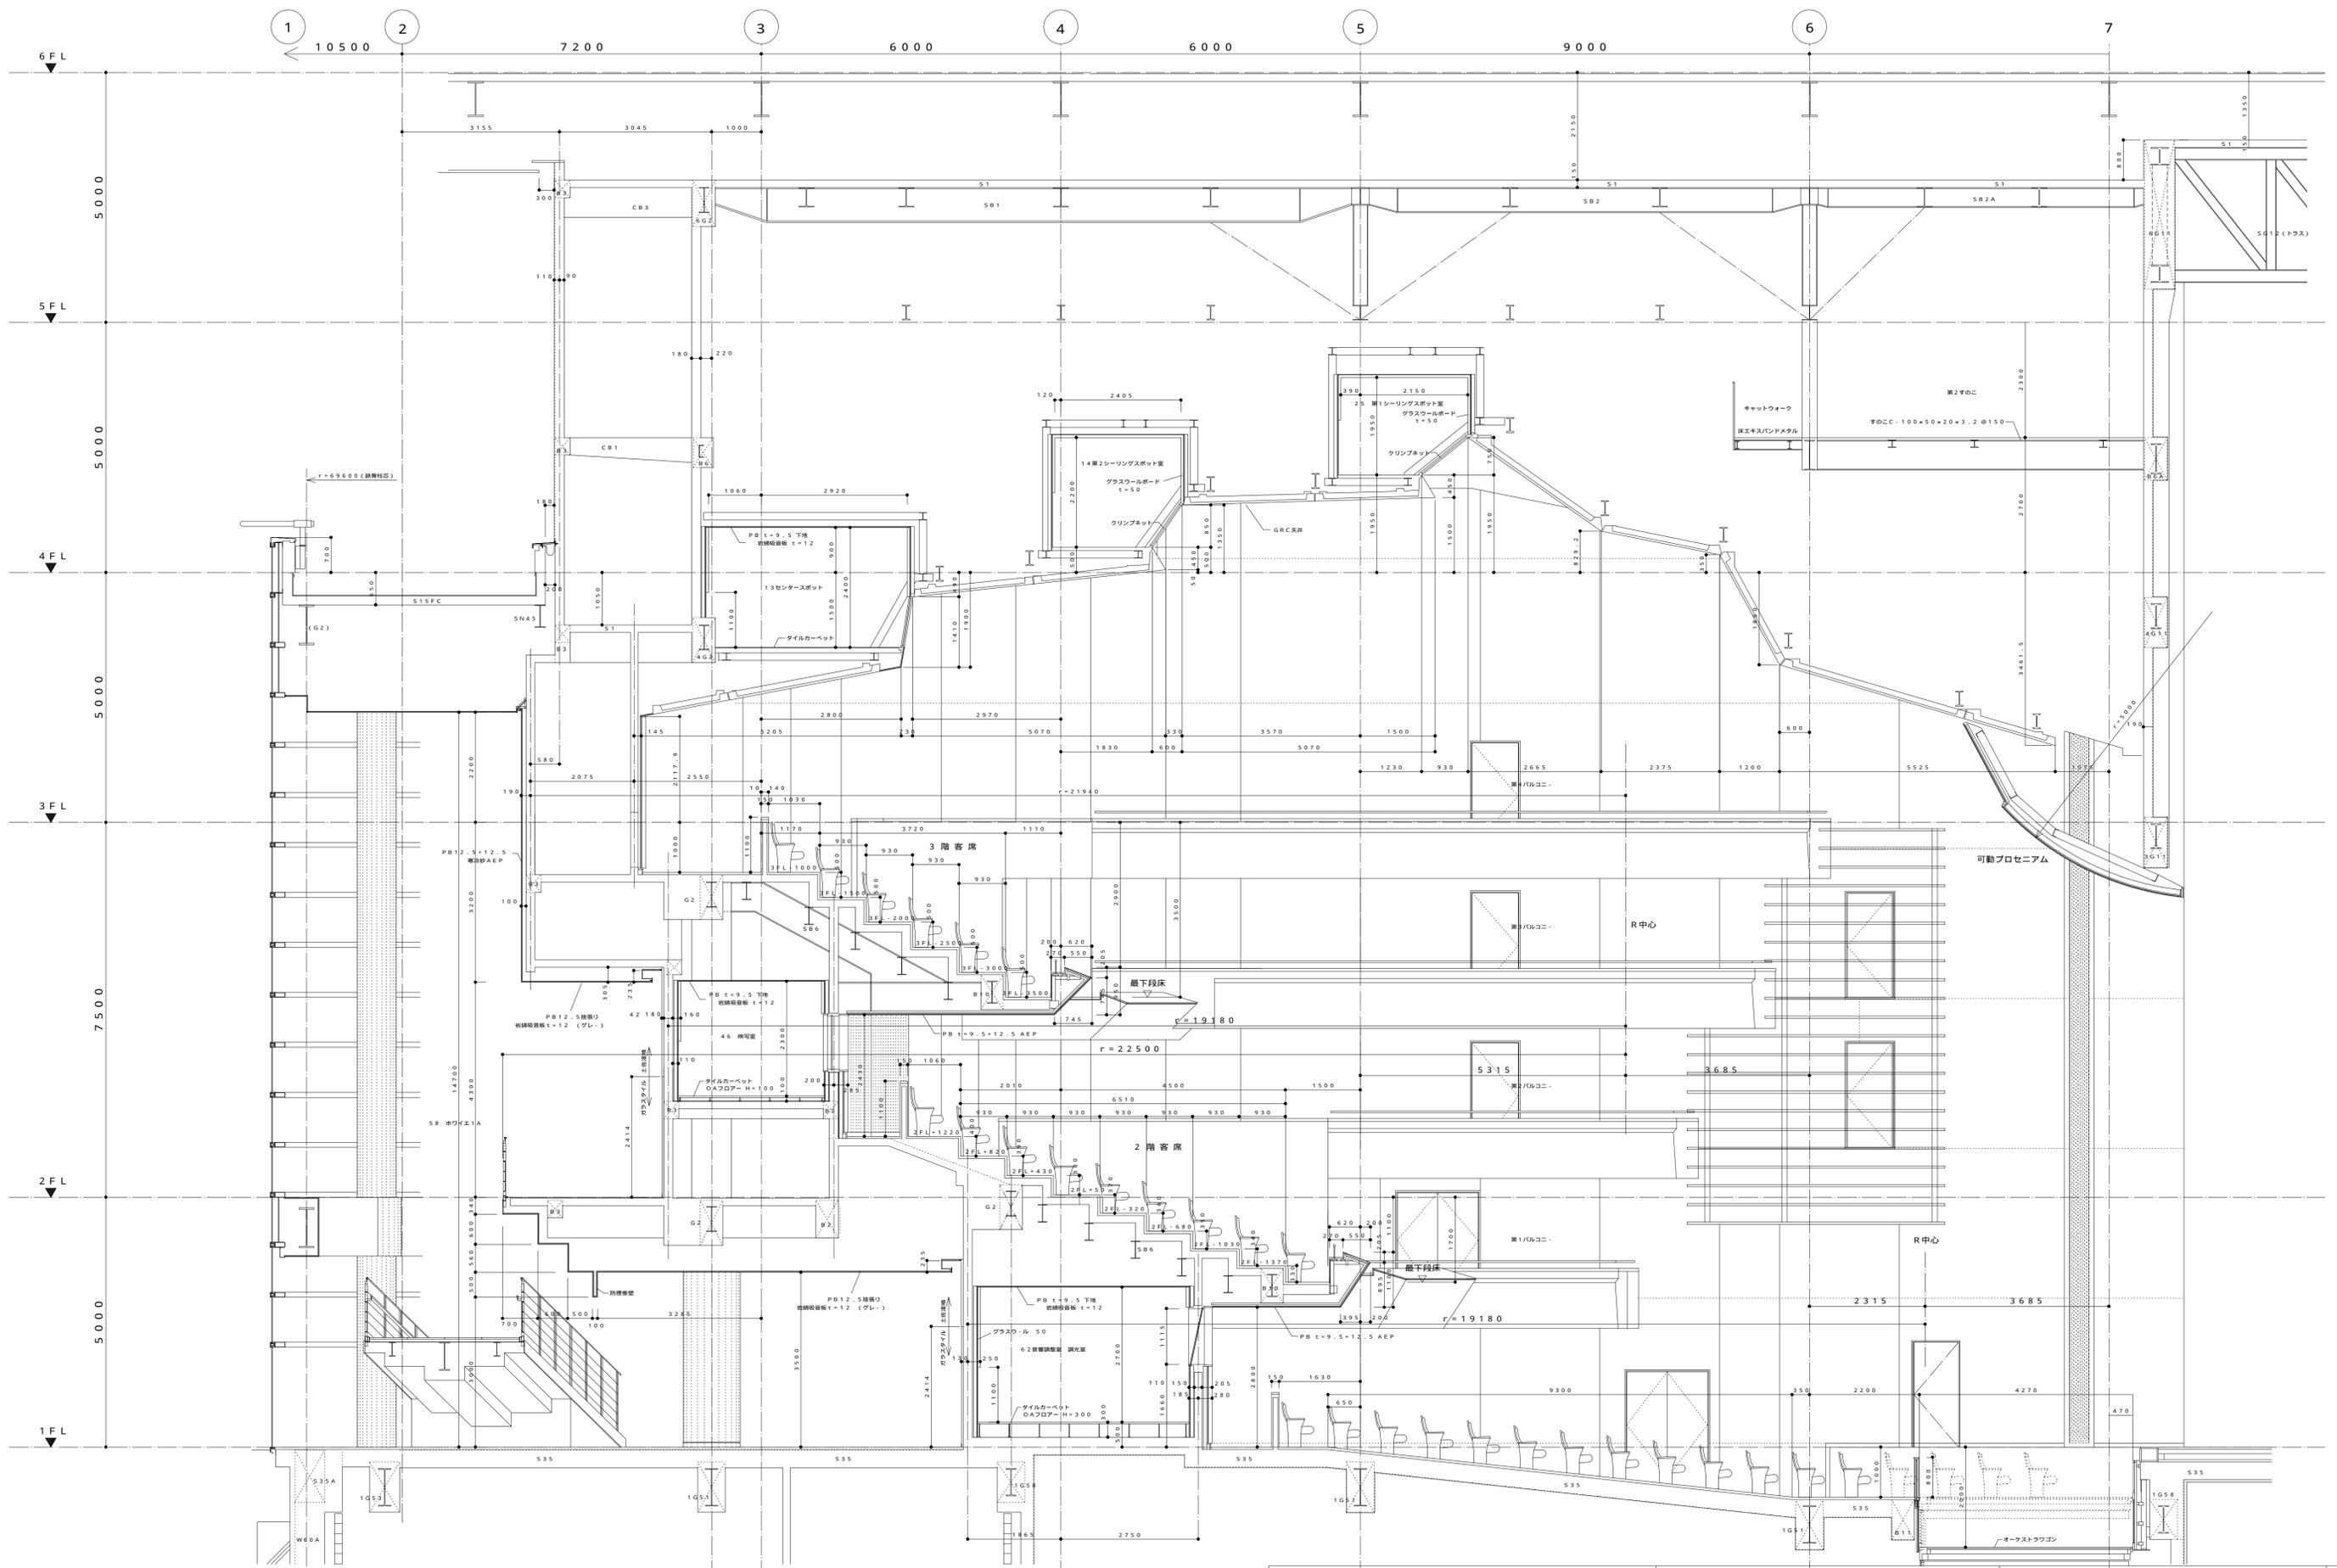

高知市教育委員会文化体育施設建設室				昭和設計・細木建築研究所委託業務共同企業体 管理建築士 大西 晃 1級建築士 大臣登録 第92036号				工事名称 (仮称)市民総合文化プラザ新築工事 建築主体工事	No.
文 体 室	室長	課長	係	課長	課長補佐	係長	係	図面名称 ホ・ル断面詳細図1 1:60	DEPT.
							DATE		

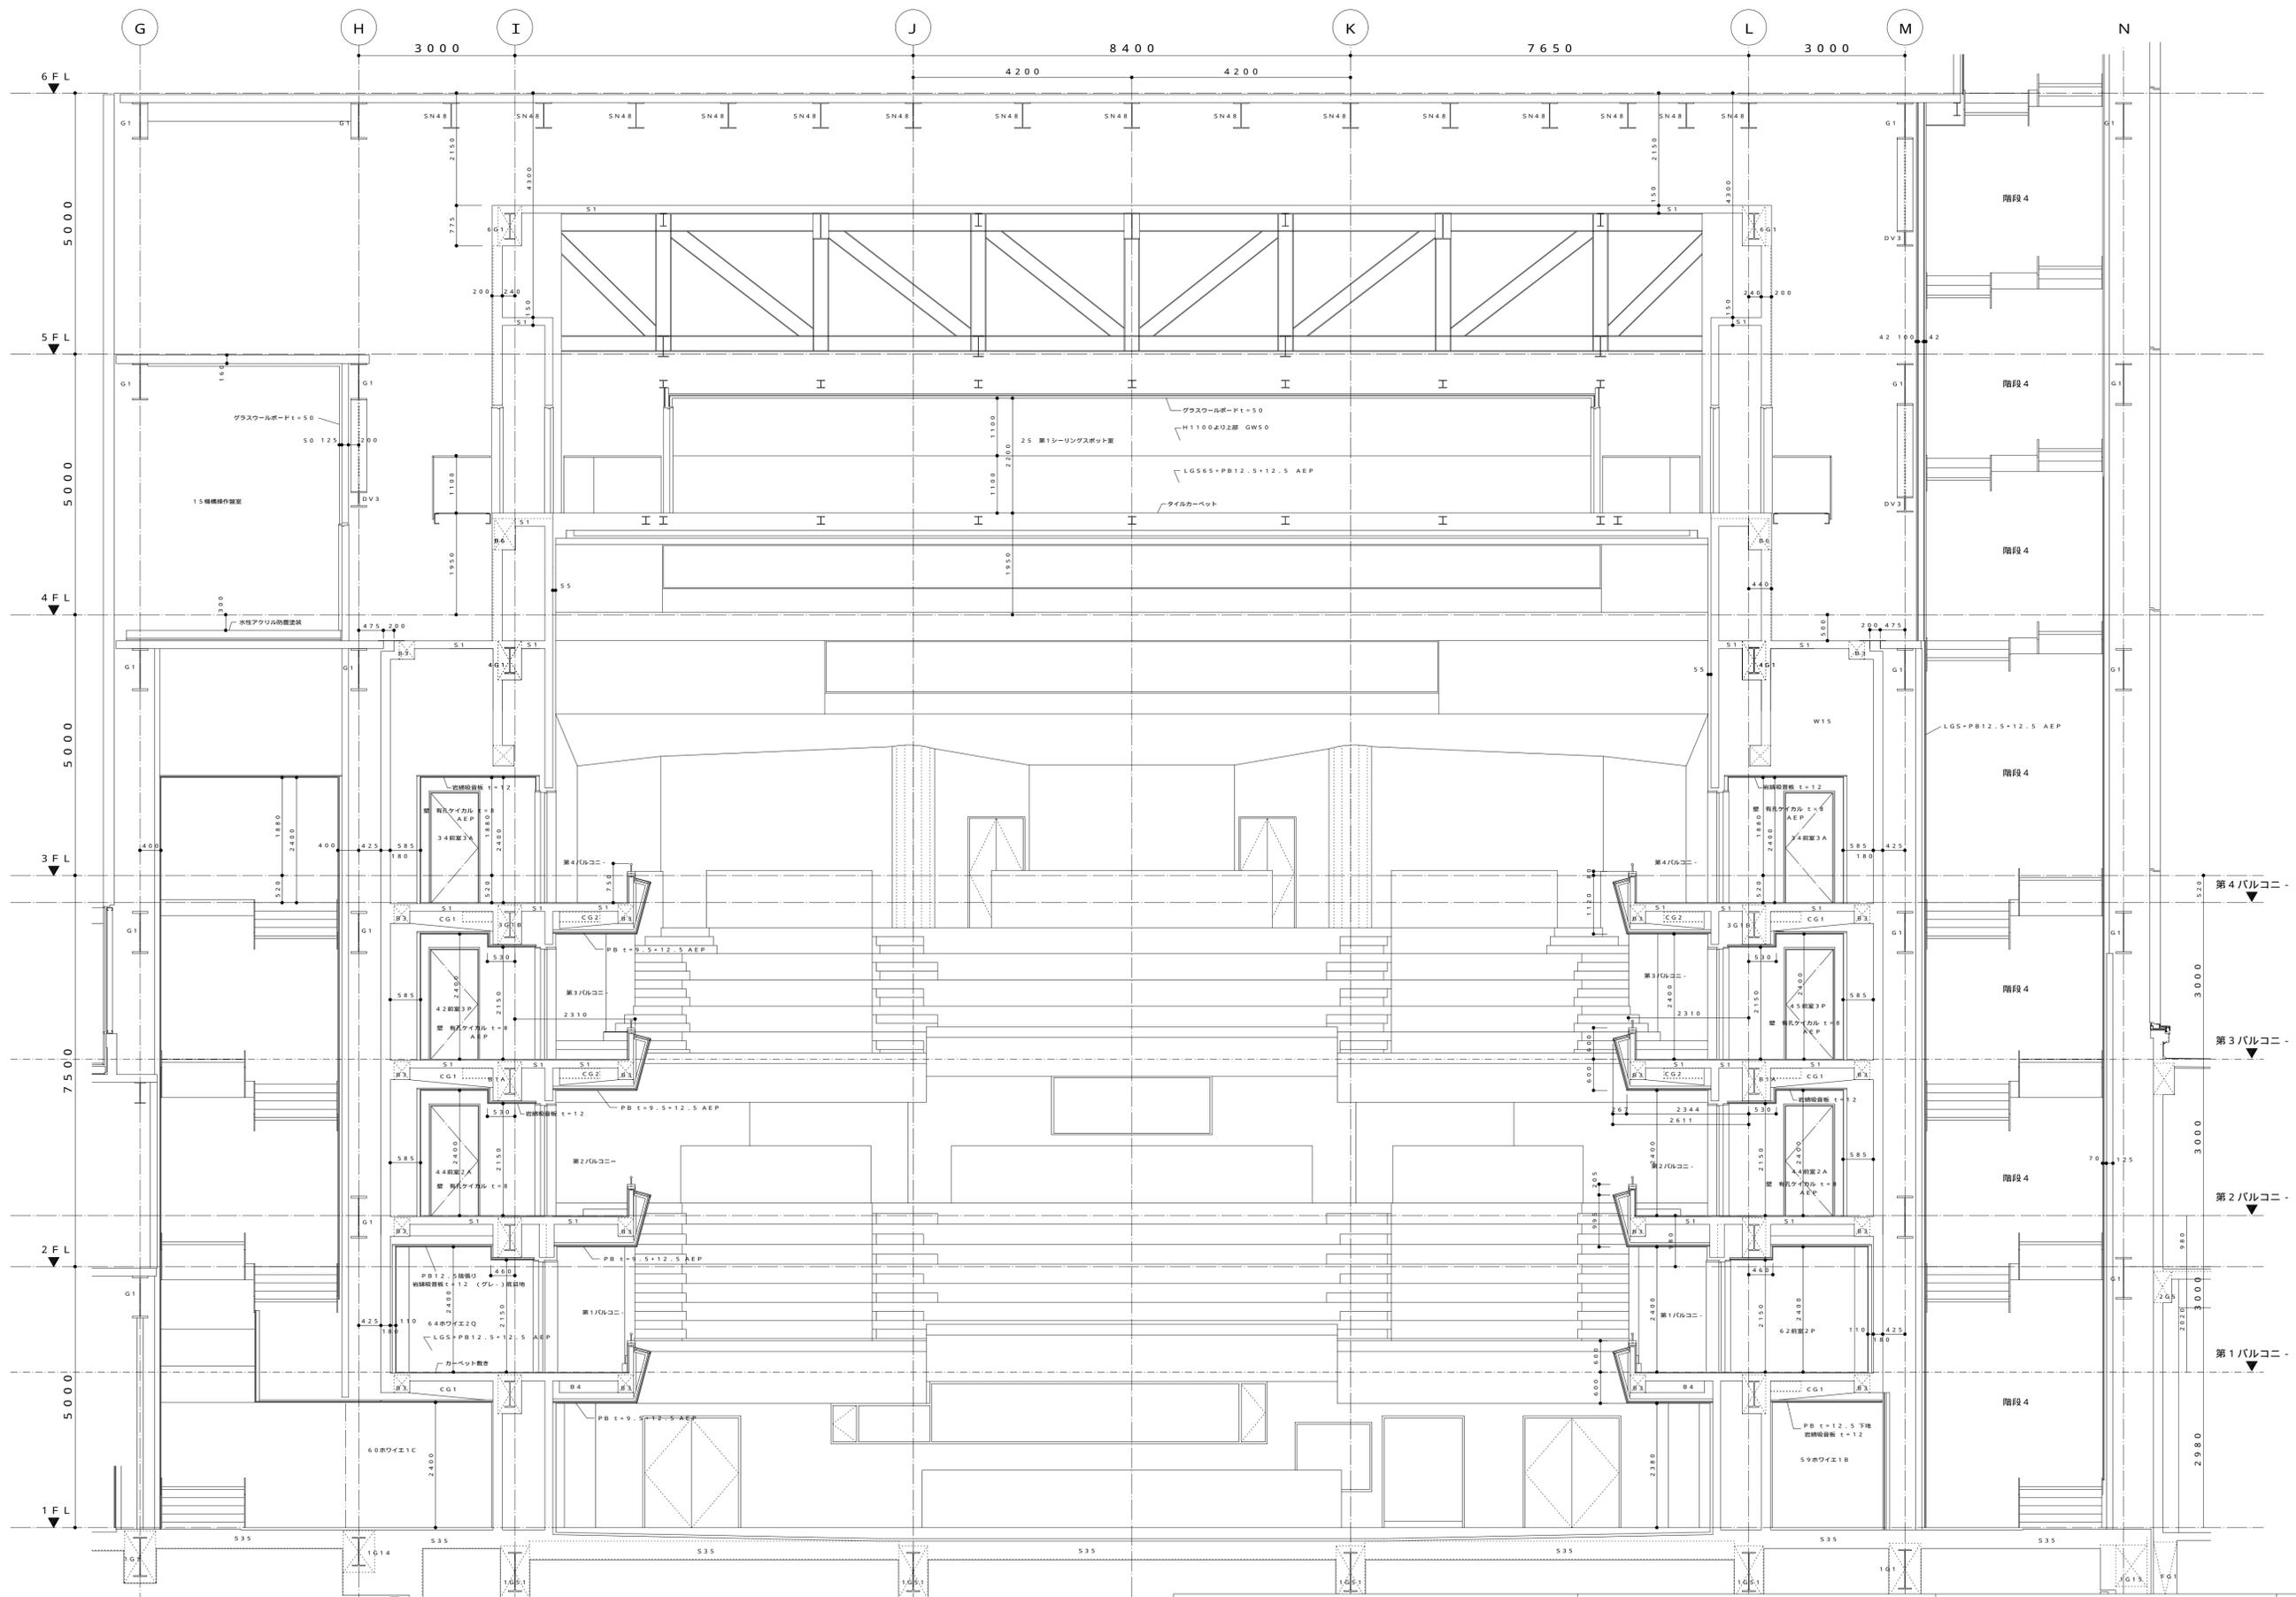


高知市教育委員会文化体育施設建設室				昭和設計・細木建築研究所委託業務共同企業体 管理建築士 大西 晃 1級建築士 大臣登録 第920036号				工事名称 (仮称) 市民総合文化プラザ新築工事 建築主体工事		No.
文 体 室	室長	課長	係	課長	課長補佐	係長	係	図面名称	ホ-ル断面詳細図2 1:60	DEPT.

番号	名称	仕 上 げ 及 び 仕 様	数 量	単 位	品 番	メ - カ -	備 考
A - 1	透 水 側 溝 ( 1 )	U型側溝240 砂利詰	160.00	m	PU - 240	日本コンクリ - ト	玉石30 - 20
A - 2	透 水 側 溝 ( 2 )	H480×W300 砂利詰 メッシュ状フレキシブル暗渠排水 100	15.30	m			玉石30 - 20
A - 3	排 水 樹 ( 1 )	600×240×H450 現場打 砂利置 ステンレス受枠	12	ヶ所			玉石30 - 20
A - 4	L 型 側 溝	L型ガッタ - H220×W750 歩車道境界ブロックB型	89.00	m		日本コンクリ - ト	
A - 5	現 場 打 側 溝 ( 1 )	W300×H300 - 600 現場打 グレ - チング(36.6m) 溝巾300 スチ - ル 細目 ノンスリップ 歩行用	1	ヶ所		宝機材	
A - 6	配 水 管 ( 1 )	暗渠排水 150波状管 L2200	4	ヶ所			
A - 7	配 水 管 ( 2 )	暗渠排水 150波状管 L900	4	ヶ所			
A - 8	配 水 管 ( 3 )	暗渠排水 150波状管 L6600	4	ヶ所			
B - 1	ウ ォ - ル ( 1 )	W710 - 150 H850 重力式擁壁	36.70	m			
B - 3	排 水 樹 ( 2 )	350×400×H705 現場打 鋳鉄製溝蓋 ( GK400×500×20 )	1	ヶ所			
B - 5	現 場 打 側 溝 ( 2 )	W300×H300 - 330 現場打 グレ - チング(2.85m) 溝巾300 スチ - ル 細目 ノンスリップ 2T用	1	ヶ所		宝機材	
C - 1	広場舗装(1)(敷地内部分)	中国産白御影 JB仕上げ 600×40 基礎工事共	215.00	m <sup>2</sup>	G623	関ヶ原石材	
C - 2	広場舗装(2)(広場部分)	中国産白御影 JB仕上げ 600×40 砕石150 D13 コンクリ - ト150(盛土)(1008m <sup>2</sup> )	1	式	G623	関ヶ原石材	
C - 3	建 物 部 分 舗 装	中国産白御影 JB仕上げ 600×40 アスファルト防水 軽量コンクリ - ト下地	750.00	m <sup>2</sup>	G623	関ヶ原石材	
C - 5	歩 道 舗 装	中国産白御影 JB仕上げ 600×40 基礎工事共	283.00	m <sup>2</sup>	G623	関ヶ原石材	
C - 7	伸 縮 目 地	エラストイト + ポリサルファイド W10	1200.00	m			
E - 1	園 路 舗 装 ( 1 )	中国産サビ御影 JB仕上げ 669×696×40 ボ - タ - W4200 @3000 中国産白御影 JB仕上げ 300×1046×40 路盤150 溶接金網 コンクリ - ト100	570.30	m <sup>2</sup>	G682	大三建設石材	
E - 2	園 路 舗 装 ( 2 )	中国産サビ御影 JB仕上げ 745×1050×40 路盤150 溶接金網 コンクリ - ト100	168.00	m <sup>2</sup>	G682	大三建設石材	
E - 3	コンクリ - ト緑石	120×300×L9600	1	式			
F - 1	園 路 舗 装 ( 3 )	レンガしんうま貼(ラセッタゴ - ルド)	122.00	m <sup>2</sup>		PGH	
F - 2	通 路 舗 装	中国産白御影 JB仕上げ 600×40 基礎工事共	30.10	m <sup>2</sup>	G623	大三建設石材	
G - 1	アスファルト舗装	A50 路盤150	80.60	m <sup>2</sup>			
G - 4	アスファルト舗装	A50 アスファルト防水 軽量コンクリ - ト下地	727.10	m <sup>2</sup>			
H - 1	階 段 ( 1 )	中国産サビ御影 t25 JB仕上 300×W2000 7段	1	ヶ所	G682	大三建設石材	
H - 2	ウ ォ - ル ( 3 )	H1365 中国産サビ御影 t25 JB仕上貼(47.95m)	1	ヶ所	G682	大三建設石材	
H - 3	ウ ォ - ル ( 4 )	H1365 中国産サビ御影 t25 JB仕上貼(53.81m)	1	ヶ所	G682	大三建設石材	
H - 4	自 然 石 緑 石	中国産白御影 150×25×1000 JB仕上げ	10.15	m	G623	関ヶ原石材	
I - 1	コンクリ - トウォ - ル(1)	H = 1750 W150 コンクリ - ト打放し 小タタキ仕上げ(21.30m) 撥水剤塗	1	ヶ所			
I - 6	スチ - ルスクリ - ン	耐候性鋼20T H2100 W2400	1	ヶ所			
I - 7	鉄 扉	1200×1800鉄骨フレ - ム杉板張モックル処理 オスモカラ -	1	ヶ所			
J - 1	フ ェ ン ス ( 1 )	H900 笠木・柱:St - FB50×12 中棧:St - 16	49.50	m			
J - 2	フ ェ ン ス ( 2 )	UNフェンスA型 H800 ホワイト	42.70	m	UN - A800 - 50	朝日スチ - ル工業	
J - 3	フ ェ ン ス ( 3 )	H300 笠木・柱:SUS - FB50×12	32.10	m			
J - 4	フ ェ ン ス ( 4 )	H1100 笠木・柱:St - FB50×12 中棧:St - 16	5.00	m			
J - 5	フ ェ ン ス ( 5 )	H1100 笠木・柱:St - FB50×12 中棧:St - 16 ボ - ドデッキ上	36.20	m			
K - 1	カルバ - ト出口(1)石貼	中国産白御影450×900×25JB仕上げ貼 H4950	1	ヶ所	G623	関ヶ原石材	
L - 1	カルバ - ト出口(2)石貼	ア - チ積 中国産白御影300×370×300 割肌仕上 中国産白御影300×900×60 割肌仕上貼	1	ヶ所	G623	大三建設石材	
M - 1	堀川右岸側護岸石貼	中国産白御影400×6020×80 - 100割肌H3500	1	ヶ所	G623	大三建設石材	
N - 1	幅 多 倉 橋 欄 干	中国産白御影 水磨き	1	式	G623	関ヶ原石材	
N - 2	幅 多 倉 橋 床 石 貼	中国産サビ御影455×843×40 JB仕上げ	46.50	m <sup>2</sup>	G682	関ヶ原石材	
N - 3	幅 多 倉 橋 石 段	中国産サビ御影600×125×2740 JB仕上げ 3段	1	ヶ所	G682	関ヶ原石材	
O - 1	ベ ン チ ( 1 )	杉 小節無着色防腐処理 オスモカラ - L2900×W550×H400	6	基			
O - 2	ベ ン チ ( 2 )	杉 小節無着色防腐処理 オスモカラ - 2600 ツリ - サ - クル併用	3	基			

番号	名称	仕 上 げ 及 び 仕 様	数 量	単 位	品 番	メ - カ -	備 考
P - 1	外 灯 ( A )	インベリアルレッド・ビシャン	29	基			
P - 2	外 灯 ( D )	インベリアルレッド・ビシャン H400 500 2方向	12	基			
Q - 1	サ イ ン ( 1 )	催事ボスタ - 展示用	3	基			
Q - 2	サ イ ン ( 2 )	館名板用	1	基			
R - 1	ボ - ド デ ッ キ	ジャラ防腐処理 目透し張 植栽部SUS枠	1	式			
S - 1	自 転 車 置 場	屋根:ガルバリウム鋼板 t = 0.5 柱 桁:St 76.3×3.2 溶融亜鉛メッキ	1	ヶ所			
T - 1	擁 壁 ( 1 )	L型900×810 W200 排水溝付(盛土)	1	ヶ所			
T - 2	擁 壁 ( 2 )	W150 手摺付(盛土)	1	ヶ所			
T - 3	階 段 ( 2 )	中国産白御影 JB仕上げ 踏面200・355 3段	1	ヶ所	G623	大三建設石材	
T - 4	ス ロ - プ ( 1 )	中国産白御影 JB仕上げ t40 ノンスリップ溝加工	1	ヶ所	G623	大三建設石材	
T - 5	ス ロ - プ ( 2 )	中国産白御影 JB仕上げ t40 ノンスリップ溝加工	1	ヶ所	G623	大三建設石材	
T - 6	ス ロ - プ ( 3 )	中国産白御影 JB仕上げ t40 ノンスリップ溝加工	1	ヶ所	G623	大三建設石材	
U - 1	防 火 水 槽	60t 開削工法	1	ヶ所			
V - 1	盛土(早期樹冠形成用)	良土 + 土壌改良材 機械	670.00	m <sup>3</sup>			
W - 1	コンクリ - ト舗装	路盤100 コンクリ - ト100 目地切り	10.20	m <sup>2</sup>			
W - 2	ウッドウ - ル(1)	鉄骨フレ - ム杉板張モックル処理 オスモカラ - (L = 2.0)	1	式			
W - 3	ウッドウ - ル(2)	鉄骨フレ - ム杉板張モックル処理 オスモカラ - (L = 2.45)	1	式			
W - 4	ウッドウ - ル(3)	鉄骨フレ - ム杉板張モックル処理 オスモカラ - (L = 9.12)	1	式			
W - 5	ウッドウ - ル(4)	鉄骨フレ - ム杉板張モックル処理 オスモカラ - (L = 15.13)	1	式			
X - 1	レストラン出入口庇	屋根 アルミt4.0	1	式			
X - 2	吐 水 口	グレ - チング 600 スチ - ル 細目 ノンスリップ T - 2	1	ヶ所			宝機材
X - 3	側 溝 排 水 管	特殊円型水路 300 グレ - チング NS03 300用	45.50	m	NS03		新興工材
X - 4	排 水 溝	カルバ - ト上現場打 グレ - チング W80	18.60	m			
X - 5	擁 壁 ( 3 )	笠石・壁石中国産白御影 ア25 JB仕上げ	26.10	m	G623		関ヶ原石材
X - 6	擁 壁 ( 4 )	笠石・壁石中国産白御影 ア25 JB仕上げ	25.50	m	G623		関ヶ原石材
X - 7	ボ ラ - ド	アルミ合金鋳物焼付塗装 鍵付き 220 H = 300	13	ヶ所	VR - 23K		サンバリカ -
X - 8	フ ェ ン ス ( 6 )	H900 笠木・柱:St - FB50×12 中棧:St - 16 扉3ヶ所 溶融亜鉛メッキ	64.50	m			
X - 9	フ ェ ン ス ( 7 )	H755 笠木・柱:St - FB50×12 中棧:St - 16	102.90	m			
X - 10	四ツ橋の記憶展示	花崗岩貼 インベリアルレッドビシャン	4	ヶ所			
X - 11	菜園場橋展示	菜園場橋トラスト 花崗岩貼	1	ヶ所			
X - 12	菜園場説明案内盤	SUS エッチング仕上800×1500×10	1	ヶ所			
X - 13	擁 壁 ( 5 )	H = 275 現場打ち	56.40	m			
X - 14	集 水 樹 ( 1 )	600インタ - ロッキング用鉄蓋T - 6 御影石貼 暗渠排水 150	1	ヶ所	MRHP - 6R - 600		カネソウ
X - 15	集 水 樹 ( 2 )	600インタ - ロッキング用鉄蓋T - 6 御影石貼 暗渠排水 200	1	ヶ所	MRHP - 6R - 600		カネソウ
D - 1	コンクリ - ト樹(1)	600×1200×H1290 600インタ - ロッキング用鉄蓋T - 6 御影石貼	1	ヶ所	MRHP - 6R - 600		カネソウ
D - 2	コンクリ - ト樹(2)	600×H1450 600インタ - ロッキング用鉄蓋T - 6 御影石貼	1	ヶ所	MRHP - 6R - 600		カネソウ
D - 3	特殊樹(1)	4425×1100×H2200 化粧蓋MID - 1 - 750 密閉蓋 ボルトロック式 600 角枠 T - 2 600インタ - ロッキング用鉄蓋T - 6 御影石貼	1	ヶ所	MWA - 2 - 600 MRHP - 6R - 600		カネソウ
D - 4	点検口	450インタ - ロッキング用鉄蓋T - 6 御影石貼	2	ヶ所	MRHP - 6R - 450		カネソウ
D - 5	特殊樹(2)	4025×1345×H1660 密閉蓋 ボルトロック式 600 角枠 T - 20(蓋2ヶ所)	1	ヶ所	MWB - S - 600		カネソウ
D - 6	人孔樹	900×H1200 600インタ - ロッキング用鉄蓋T - 6 御影石貼	2	ヶ所	MRHP - SR - 600		カネソウ
D - 7	人孔樹	900×H1300 600インタ - ロッキング用鉄蓋T - 6 御影石貼	1	ヶ所	MRHP - SR - 600		カネソウ
D - 8	人孔樹	900×H1400 化粧蓋MID - 1 - 750 密閉蓋 ボルトロック式 600 角枠 T - 2	1	ヶ所	MWA - 2 - 600		カネソウ
D - 9	カルバ - ト点検口	600インタ - ロッキング用鉄蓋T - 6 御影石貼	2	ヶ所	MKSM - 6R - 600		カネソウ

高知市教育委員会文化体育施設建設室										昭和設計・細木建築研究所委託業務共同企業体 管理建築士 大西 晃 1級建築士 大臣登録 第92036号										工事名称 (仮称)市民総合文化プラザ新築工事 建築主体工事										No. _____	
文 室長										課長										係										課長										課長補佐										係長										係										DATE										図面名称 外構仕上げ表										DEPT.									

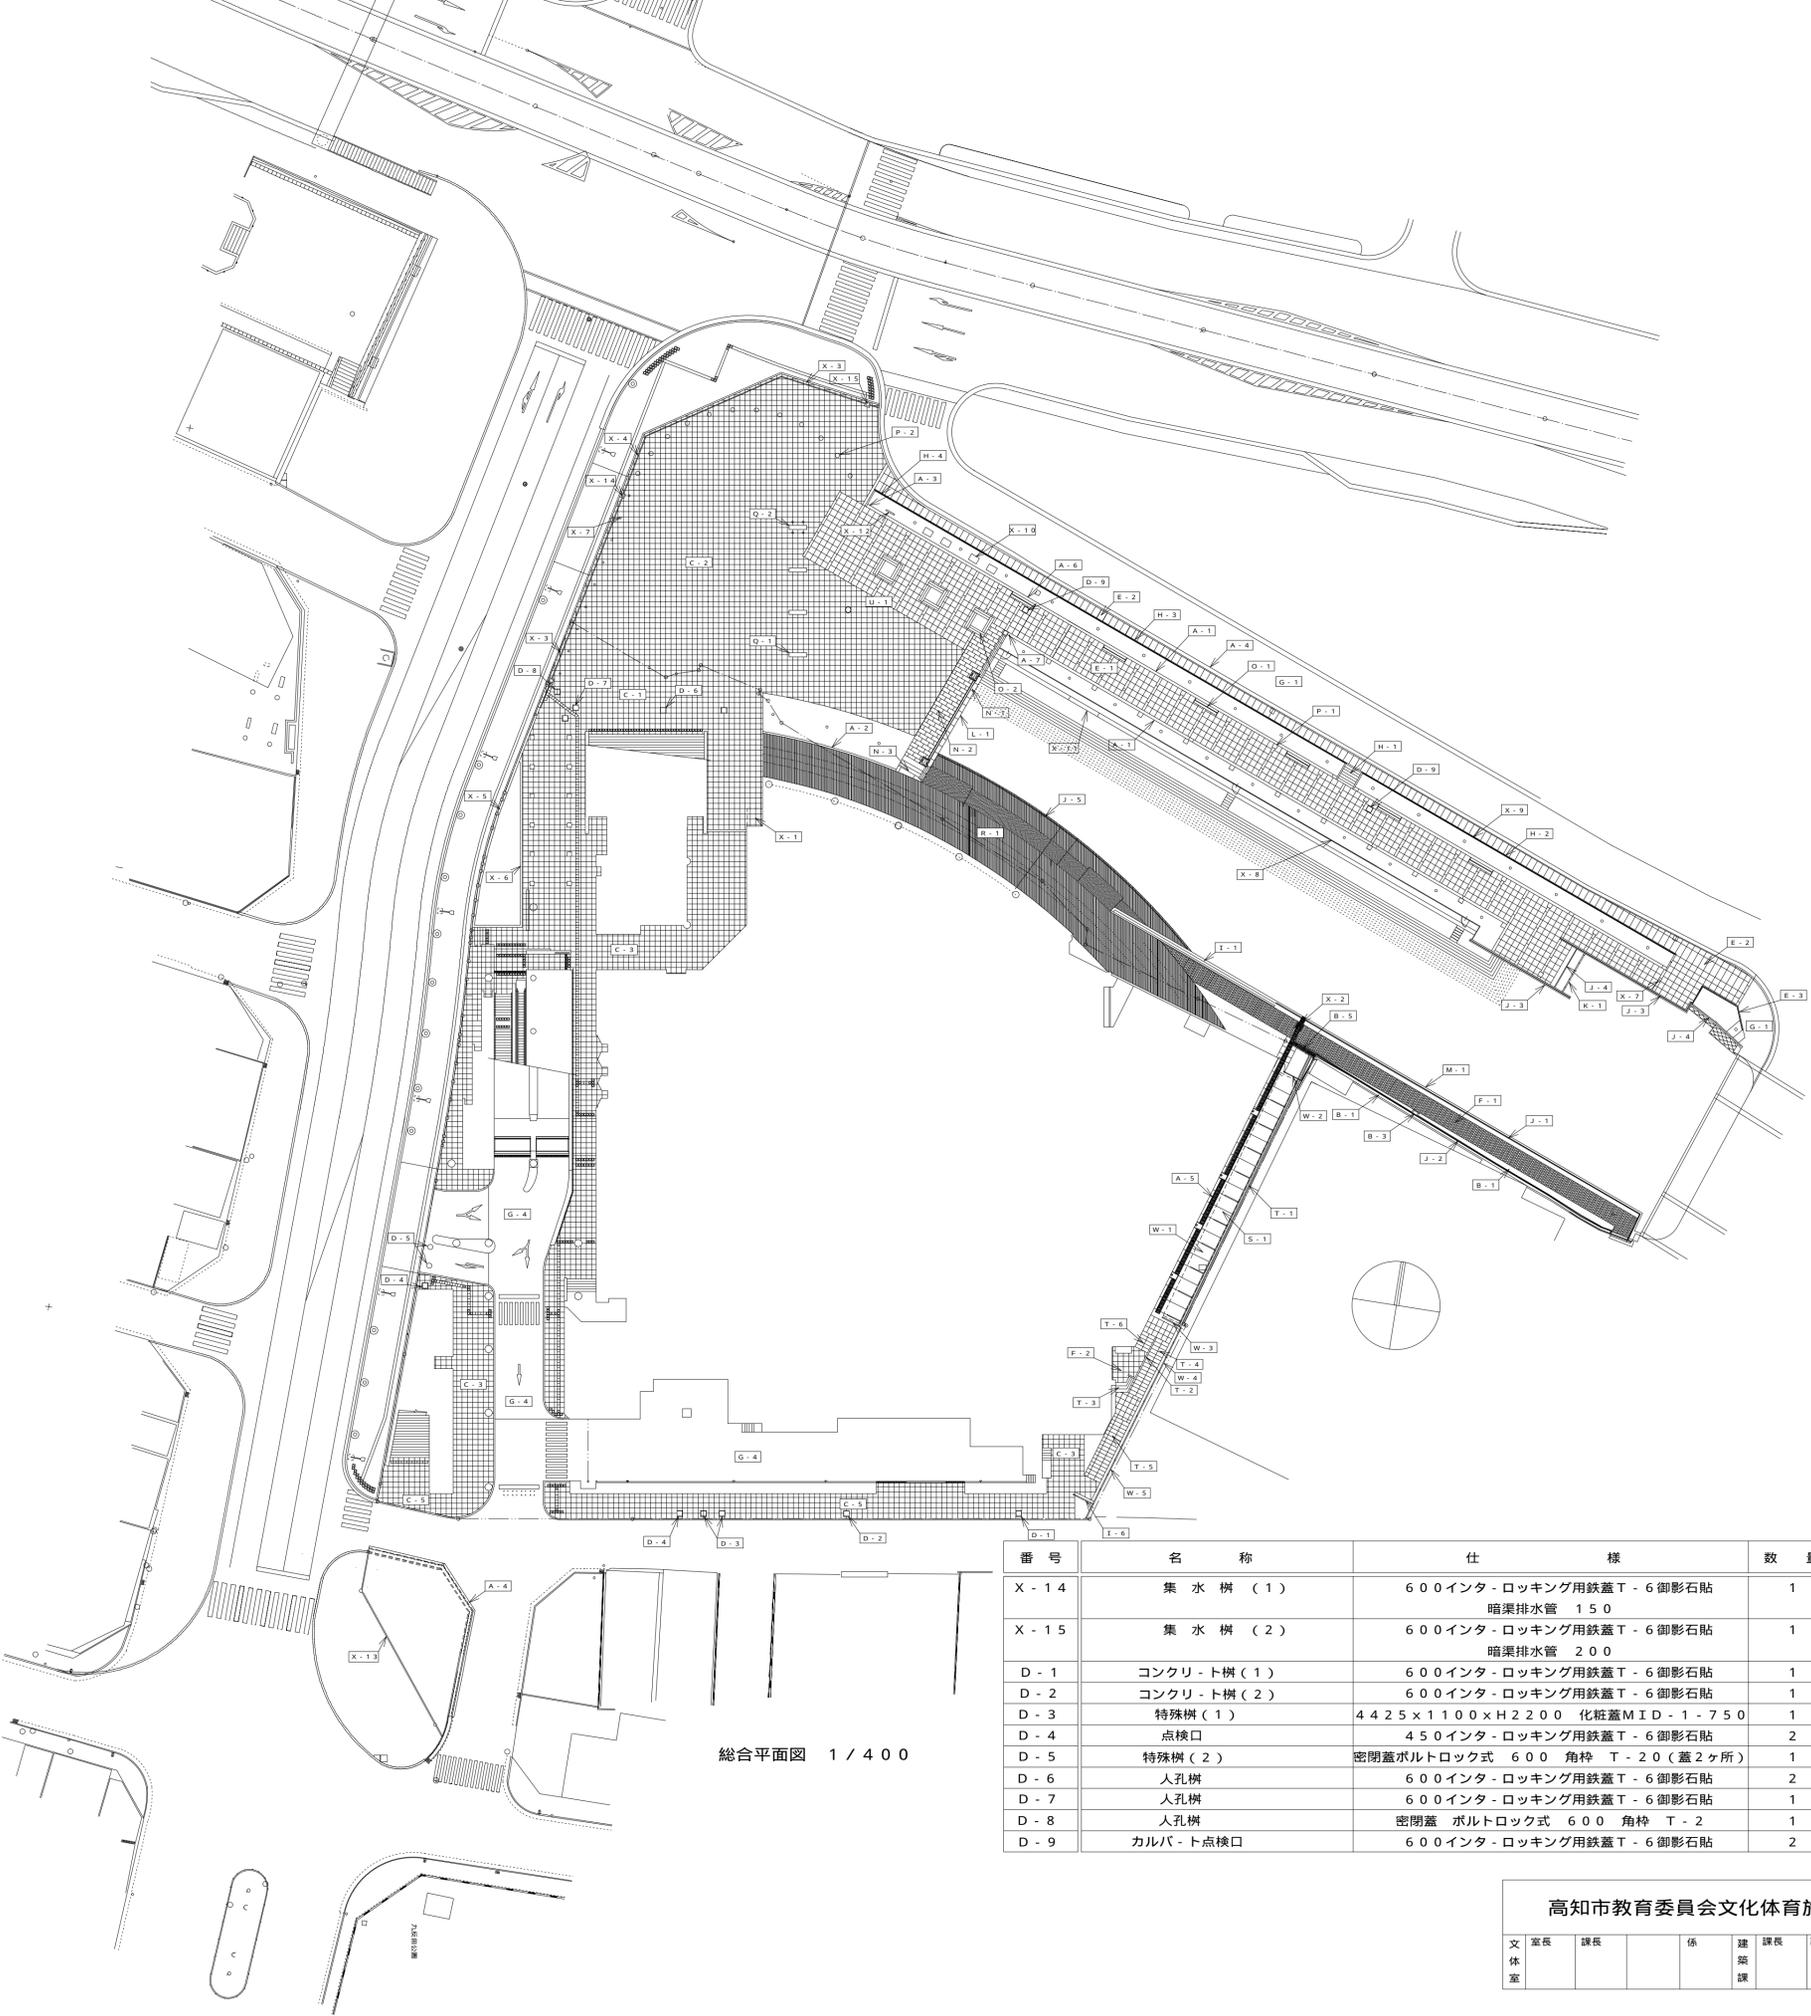

総合平面図 1/400

番号	名称	仕様	数量	単位
X-14	集水樹 (1)	600インタ-ロッキング用鉄蓋 T-6 御影石貼 暗渠排水管 150	1	カ所
X-15	集水樹 (2)	600インタ-ロッキング用鉄蓋 T-6 御影石貼 暗渠排水管 200	1	カ所
D-1	コンクリ-ト樹 (1)	600インタ-ロッキング用鉄蓋 T-6 御影石貼	1	カ所
D-2	コンクリ-ト樹 (2)	600インタ-ロッキング用鉄蓋 T-6 御影石貼	1	カ所
D-3	特殊樹 (1)	4425x1100xH2200 化粧蓋 MID-1-750	1	カ所
D-4	点検口	450インタ-ロッキング用鉄蓋 T-6 御影石貼	2	カ所
D-5	特殊樹 (2)	密閉蓋ポルトロック式 600 角枠 T-20 (蓋2ヶ所)	1	カ所
D-6	人孔樹	600インタ-ロッキング用鉄蓋 T-6 御影石貼	2	カ所
D-7	人孔樹	600インタ-ロッキング用鉄蓋 T-6 御影石貼	1	カ所
D-8	人孔樹	密閉蓋 ポルトロック式 600 角枠 T-2	1	カ所
D-9	カルバ-ト点検口	600インタ-ロッキング用鉄蓋 T-6 御影石貼	2	カ所

外構工事 総合種目表

番号	名称	仕様	数量	単位
A-1	透水側溝 (1)	U型側溝 240 砂利詰	160	m
A-2	透水側溝 (2)	H480xW300 砂利詰	15.55	m
A-3	排水樹 (1)	600x240x450 砂利詰	12	カ所
A-4	L型側溝	L型ガッタ-H220xW750+歩道境界ブロックB	89.0	m
A-5	現場打側溝 (1)	W300 グレ-チング (36.6m)	1	カ所
A-6	配水管 (1)	暗渠排水管 150波状管 L2200	4	カ所
A-7	配水管 (2)	暗渠排水管 150波状管 L900	4	カ所
A-8	配水管 (3)	暗渠排水管 150波状管 L6600	4	カ所
B-1	ウォ-ル (1)	H850重力式擁壁	36.70	m
B-3	排水樹 (2)	350x400x705	1	カ所
B-5	現場打側溝 (2)	W300 グレ-チング (2.85m)	1	カ所
C-1	広場舗装 (1) (敷地内部分)	中国産白御影 600x40JB仕上げ 基礎工事共	215	m <sup>2</sup>
C-2	広場舗装 (2) (広場部分)	中国産白御影 600x40JB仕上げ 基礎工事共 (盛土)	1	式
C-3	建物部分舗装	中国産白御影 600x40 アスファルト防水 軽量コンクリ-ト下地	750	m <sup>2</sup>
C-3	歩道舗装	中国産白御影 600x40JB仕上げ 基礎工事共	283	m <sup>2</sup>
C-7	伸縮目地	W10	1200	m
E-1	園路舗装 (1)	中国産サビ御影 JB仕上げ 669x696x40 ボ-ダ- 中国産白御影 JB 300x1046x40	570.30	m <sup>2</sup>
E-2	園路舗装 (2)	中国産サビ御影 JB 745x1050x40 路盤 150 コンクリ-ト100	168	m <sup>2</sup>
E-3	コンクリ-ト縁石	120x300xL9600	1	式
F-1	園路舗装 (3)	レンガ しんうま貼 (ラセッタゴ-ルド)	122	m <sup>2</sup>
F-2	通路舗装	中国産白御影 600x40 JB 基礎工事共	30.10	m <sup>2</sup>
G-1	アスファルト舗装	A50 路盤150	80.60	m <sup>2</sup>
G-4	アスファルト舗装	A50 アスファルト防水 軽量コンクリ-ト下地	727.10	m <sup>2</sup>
H-1	階段 (1)	中国産サビ御影 t25 JB仕上げ W2000 7段	1	カ所
H-2	ウォ-ル (3)	H1365 中国産白御影 t25JB仕上げ (47.95m)	1	カ所
H-3	ウォ-ル (4)	H1365 中国産白御影 t25JB仕上げ (53.81m)	1	カ所
H-4	自然石縁石	中国産白御影 150x25x1000 JB仕上げ	10.15	m
I-1	コンクリ-トウォ-ル (1)	H-1250 W150 コンクリ-ト打放し 小タキ仕上げ (21.30m)	1	カ所
I-6	スチ-ルスクリ-ン	耐候性鋼 20T H2100 W2400	1	カ所
I-7	鉄扉	1200x1800鉄骨フレ-ム杉板貼	1	カ所
J-1	フェンス (1)	H900	49.5	m
J-2	フェンス (2)	UNフェンスA型 H800 ホワイト	42.7	m
J-3	フェンス (3)	H300	32.1	m
J-4	フェンス (4)	H1100	5.0	m
J-5	フェンス (5)	H1100 ボ-ドデッキ上	36.20	m
K-1	カルバ-ト出口 (1) 石貼	中国産白御影 450x900x25JB仕上げ貼 H4950	1	カ所
L-1	カルバ-ト出口 (2) 石貼	ア-チ積 中国産白御影 300x370x300 割肌仕上げ 中国産白御影 300x900x60 割肌仕上げ貼	1	カ所
M-1	堀川右岸側護岸石貼	中国産白御影 400x6020x80-100割肌H3500	1	カ所
N-1	幡多倉橋欄干	中国産白御影 水磨き	1	カ所
N-2	幡多倉橋床石貼	中国産サビ御影 455x843x40 JB仕上げ	46.50	m <sup>2</sup>
N-3	幡多倉橋床段	中国産サビ御影 600x125x2740 JB仕上げ 3段	1	カ所
O-1	ベンチ (1)	杉 小節無着色防腐処理 L2900xW550xH400	6	基
O-2	ベンチ (2)	杉 小節無着色防腐処理 2500 ツリ-サ-クル併用	3	基
P-1	外灯 (A)	インベリアルレッド・ピシャン	29	基
P-2	外灯 (D)	インベリアルレッド・ピシャン H400 500	12	基
P-3	外灯 (E)	中国産黒御影 小タキ仕上げ H400 500 4方向	6	基
Q-1	サイン (1)	催事ボスタ- 展示用	3	基
Q-2	サイン (2)	館名板用	1	基
R-1	ボ-ドデッキ	ジャラ防腐処理 目透し張	1	式
S-1	自転車置場	屋根ガルバ t=0.5 柱桁:St 76.3溶融亜鉛メッキ	1	カ所
T-1	擁壁 (1)	排水溝付 (盛土)	1	カ所
T-2	擁壁 (2)	手摺付 (盛土)	1	カ所
T-3	階段 (2)	中国産白御影 JB 3段	1	カ所
T-4	スロ-プ (1)	中国産白御影 JB t40 ノンスリップ溝加工	1	カ所
T-5	スロ-プ (2)	中国産白御影 JB t40 ノンスリップ溝加工	1	カ所
T-6	スロ-プ (3)	中国産白御影 JB t40 ノンスリップ溝加工	1	カ所
U-1	防火水槽	60t 開削工法	1	カ所
V-1	盛土 (早期樹冠形成用)	良土+土壌改良材 機械	670	m <sup>3</sup>
V-2	暗渠排水	暗渠排水 現場打会所樹27ヶ所	1	式
W-1	コンクリ-ト舗装	A100 目地切り	10.20	m <sup>2</sup>
W-2	ウッドウォ-ル (1)	鉄骨フレ-ム 杉板張 (L=2.0)	1	式
W-3	ウッドウォ-ル (2)	鉄骨フレ-ム 杉板張 (L=2.45)	1	式
W-4	ウッドウォ-ル (3)	鉄骨フレ-ム 杉板張 (L=9.12)	1	式
W-5	ウッドウォ-ル (4)	鉄骨フレ-ム 杉板張 (L=15.13)	1	式
X-1	レストラン出入口庇	屋根 アルミ t4.0	1	式
X-2	吐水口	細目グレ-チング 600 T-2	1	カ所
X-3	側溝排水	特殊円型水路 300 グレ-チング NS03 300擁	45.5	m
X-4	排水溝	カルバ-ト上現場打 グレ-チング W80	18.6	m
X-5	擁壁 (3)	御影石貼 ア25 JB仕上げ	26.1	m
X-6	擁壁 (4)	御影石貼 ア25 JB仕上げ	25.5	m
X-7	ボラ-ド	アルミ合金鋳物焼付塗装 継付き 220x300H	13	カ所
X-8	フェンス (6)	H900 扉3ヶ所	64.5	m
X-9	フェンス (7)	H755	102.9	m
X-10	四ツ橋の記憶展示	花崗岩貼 インベリアルレッドピシャン	4	カ所
X-11	菜園場橋展示	菜園場橋トラスト 花崗岩貼	1	カ所
X-12	菜園場説明案内盤	SUS エッチング仕上げ 800x1500x10	1	カ所
X-13	擁壁 (5)	H=275 現場打ち	56.4	m

高知市教育委員会文化体育施設建設室					昭和設計・細木建築研究所委託業務共同企業体 管理建築士 大西 晃 1級建築士 大臣登録 第92036号					工事名称 (仮称)市民総合文化プラザ新築工事 建築主体工事		No.		
文	室	長	課	長	係	課	長	係	課	長	係	DATE	図面名称 外構工事 総合平面図	DEPT.