


平面图 S=1:500

高知市 針木運動公園

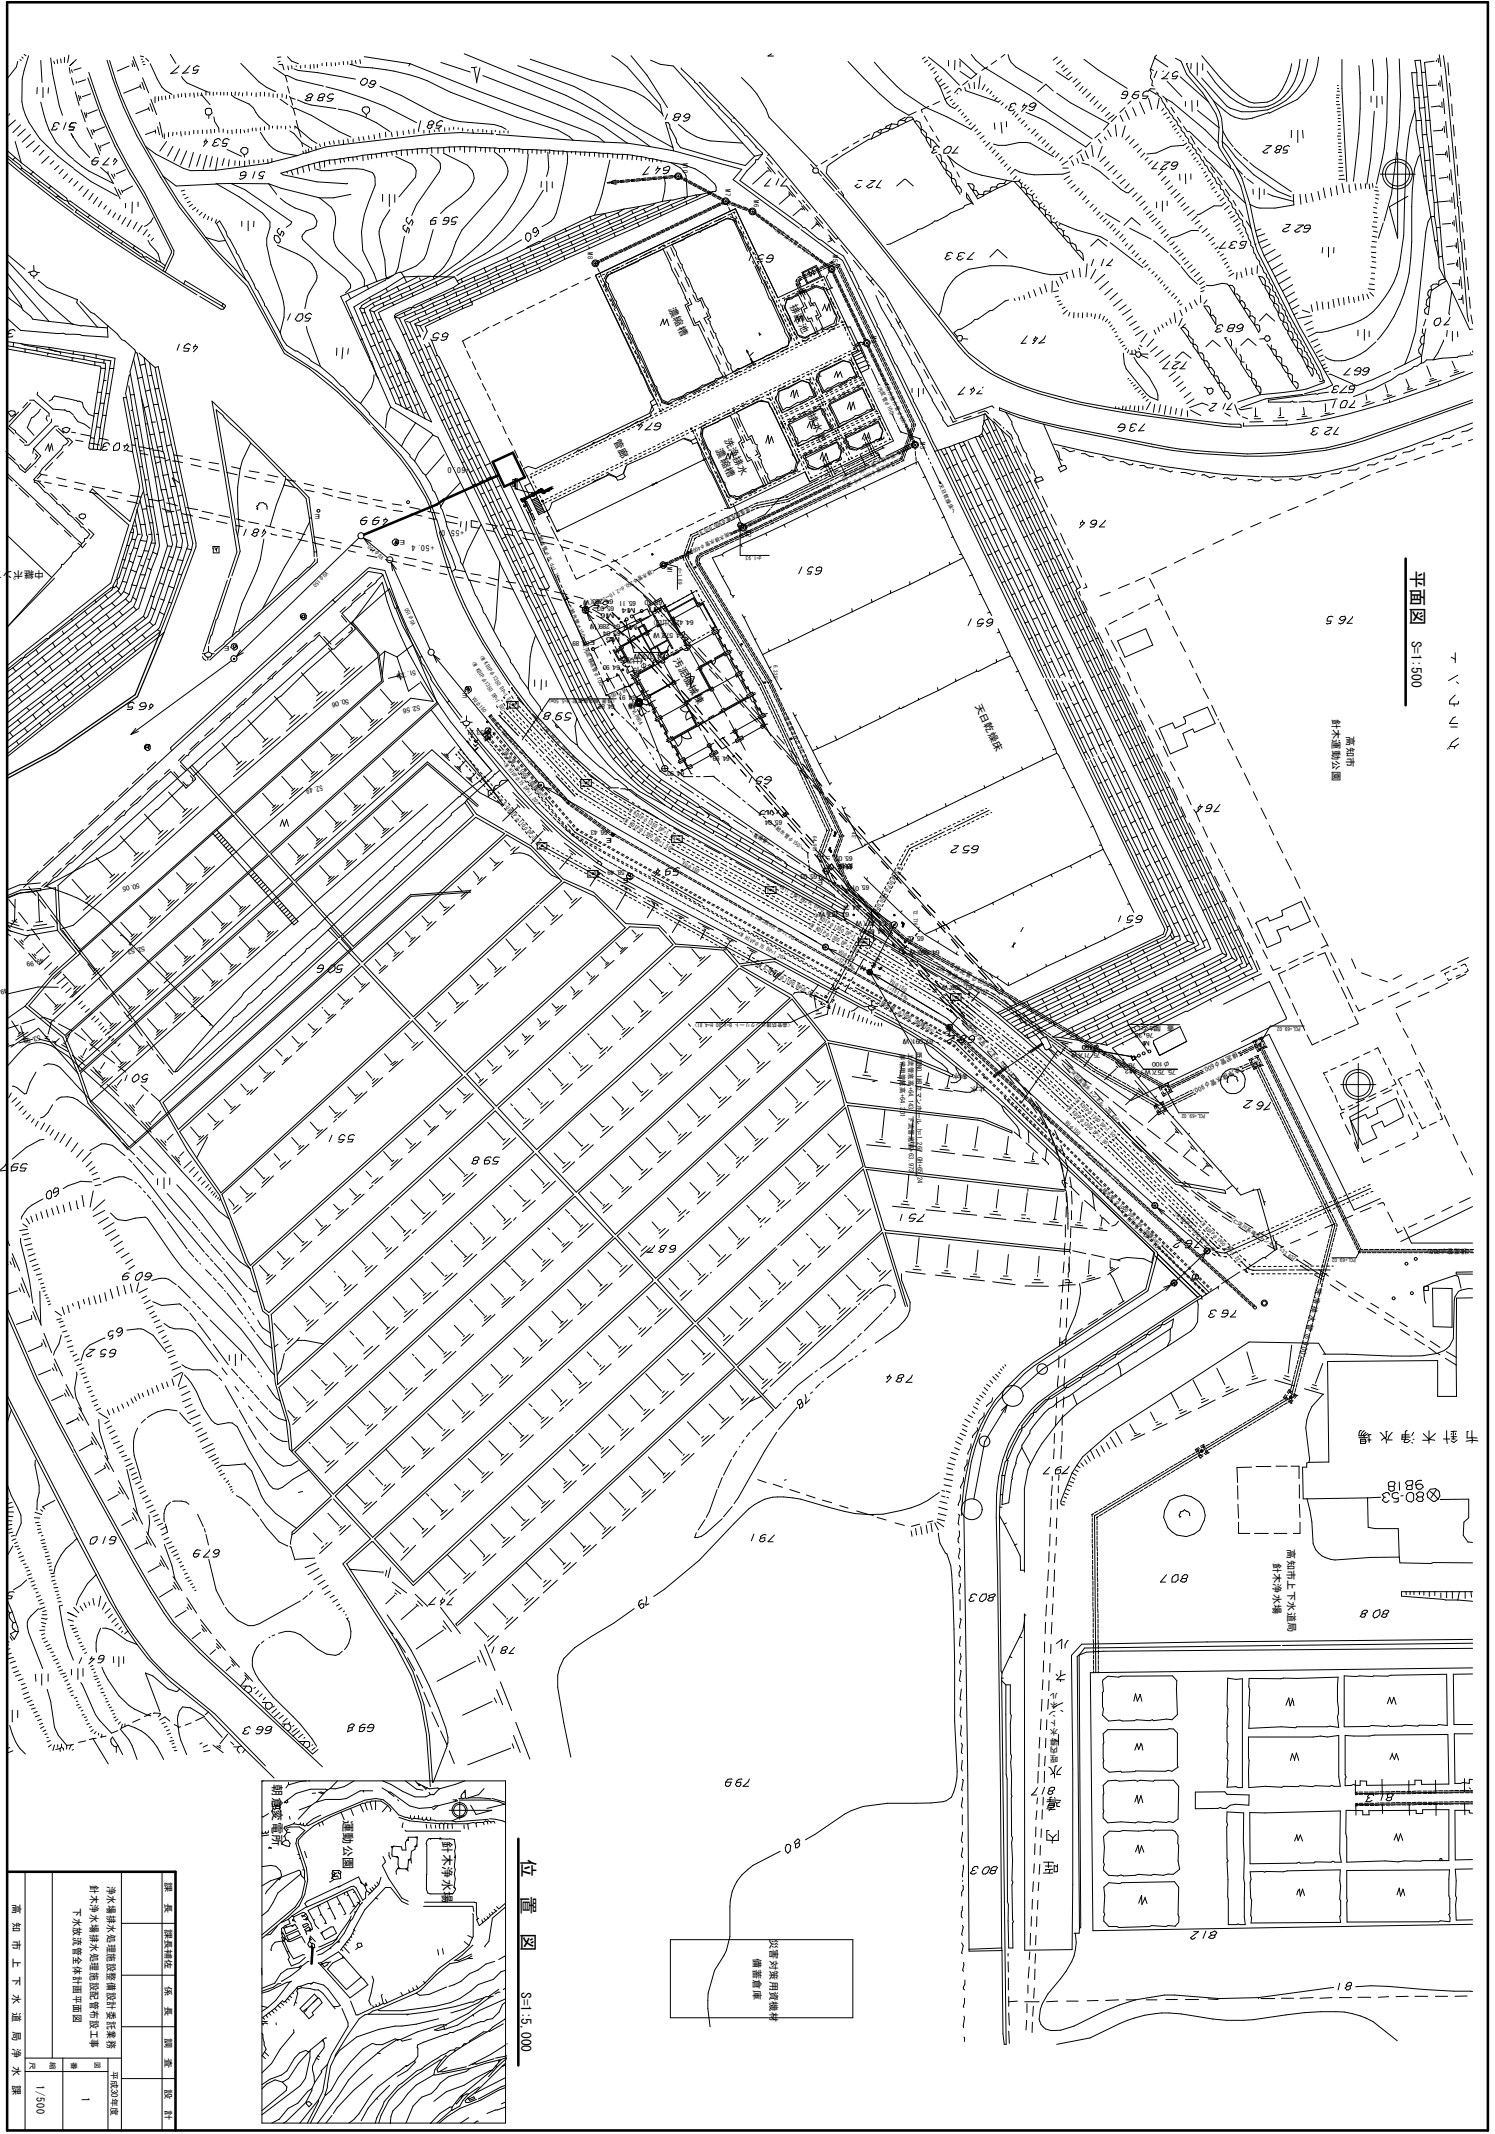

針木浄水場
98.53
98.18

高知市上下水道局
針木浄水場

808

807










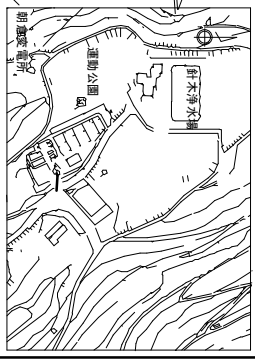

位置図 S=1:5,000


高知市上下水道局 浄水課