
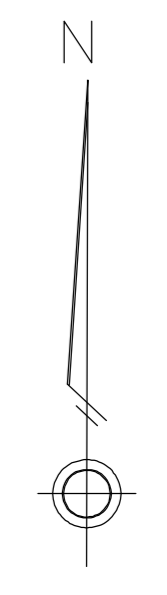


高知広域都市計画図

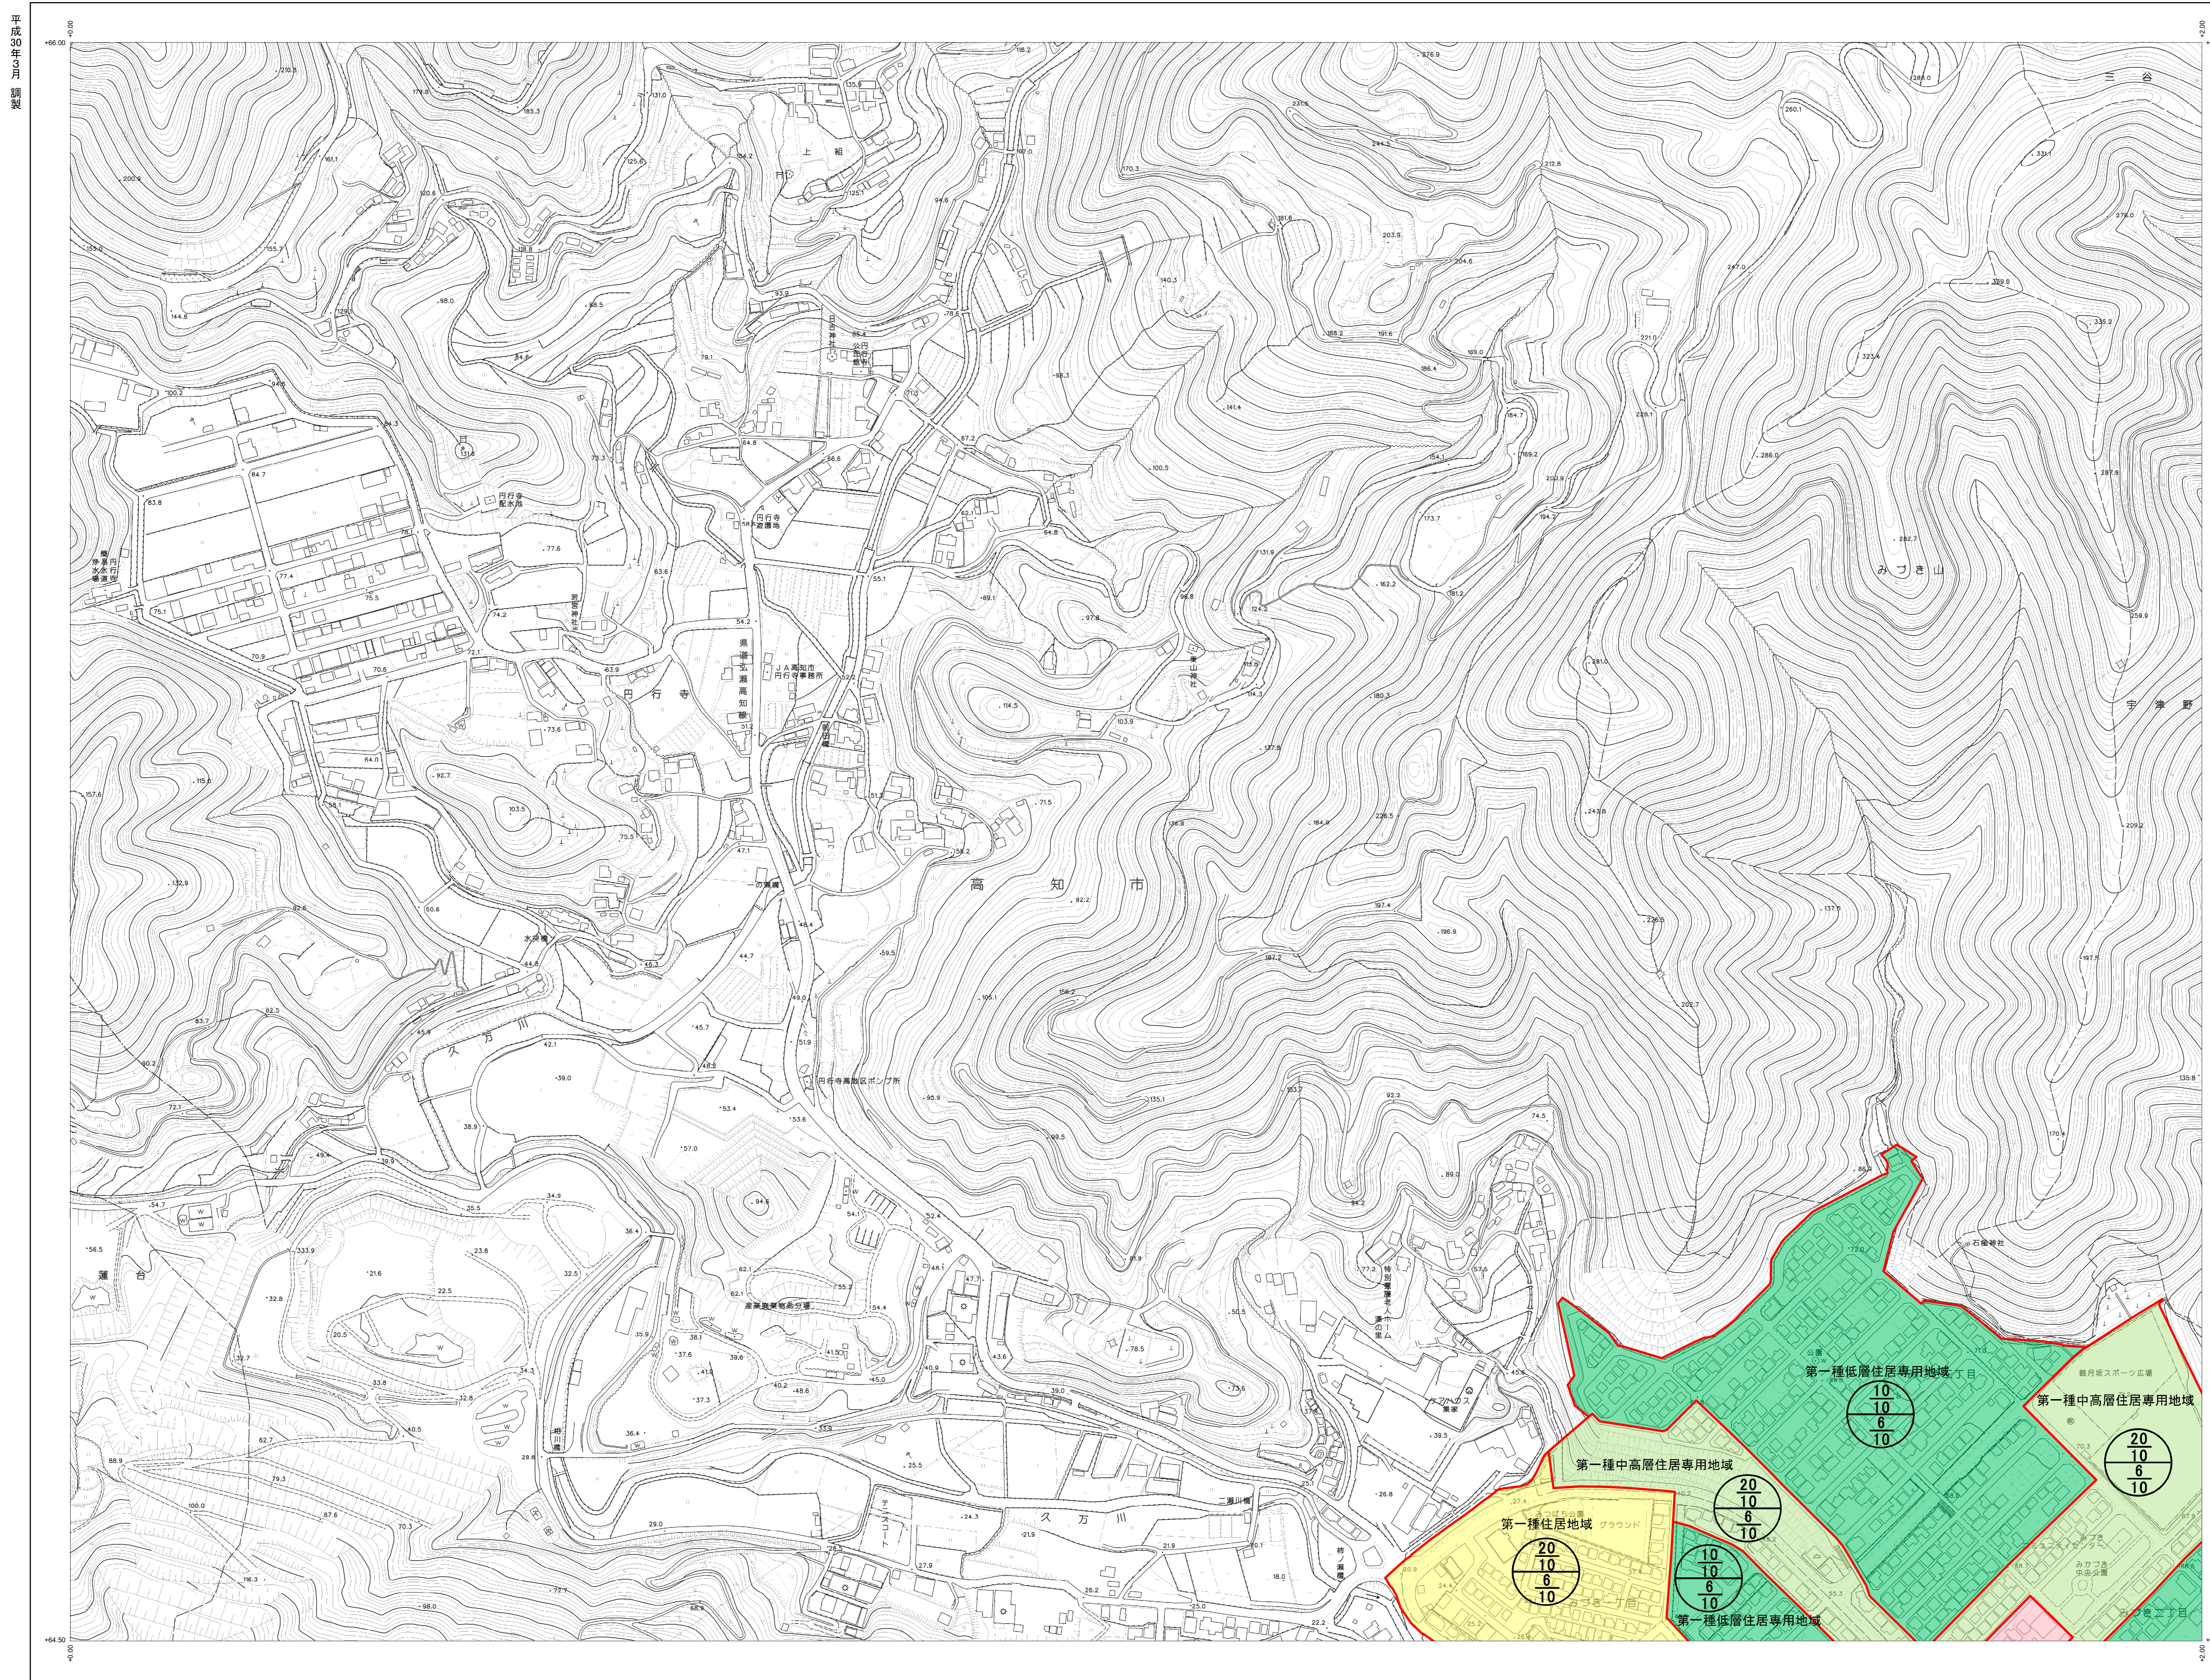

	04HE801	04HE802
04HD894	04HE803	04HE804

記号



○	神社	●	門
□	事務所	△	門



撮影 平成24年 1月
 測図 平成25年 3月

座標系 第2次系「座標補正、世界測地系に準拠」
 等高線間隔 2m

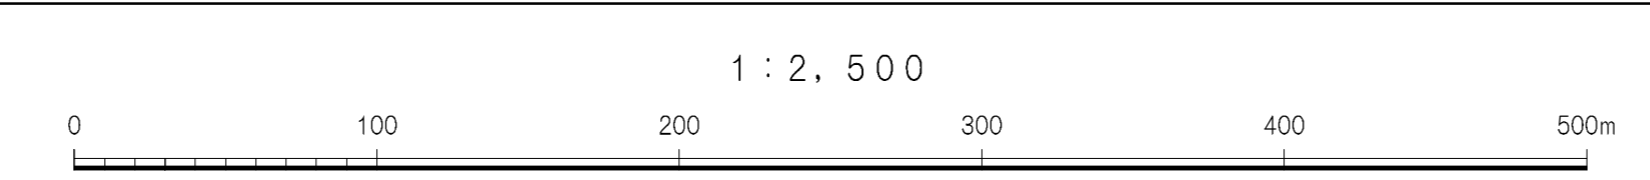

1:2,500

「この測量成果は、国土院院長の承認及び監督を得て
 図說別巻の測量成果を使用して得たものである。
 (承認番号) 平24 四22 第37号」