
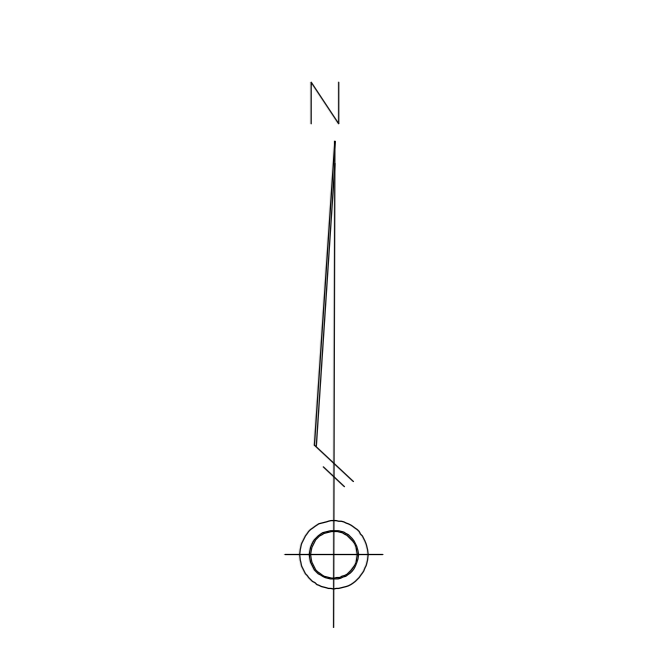


高知広域都市計画図

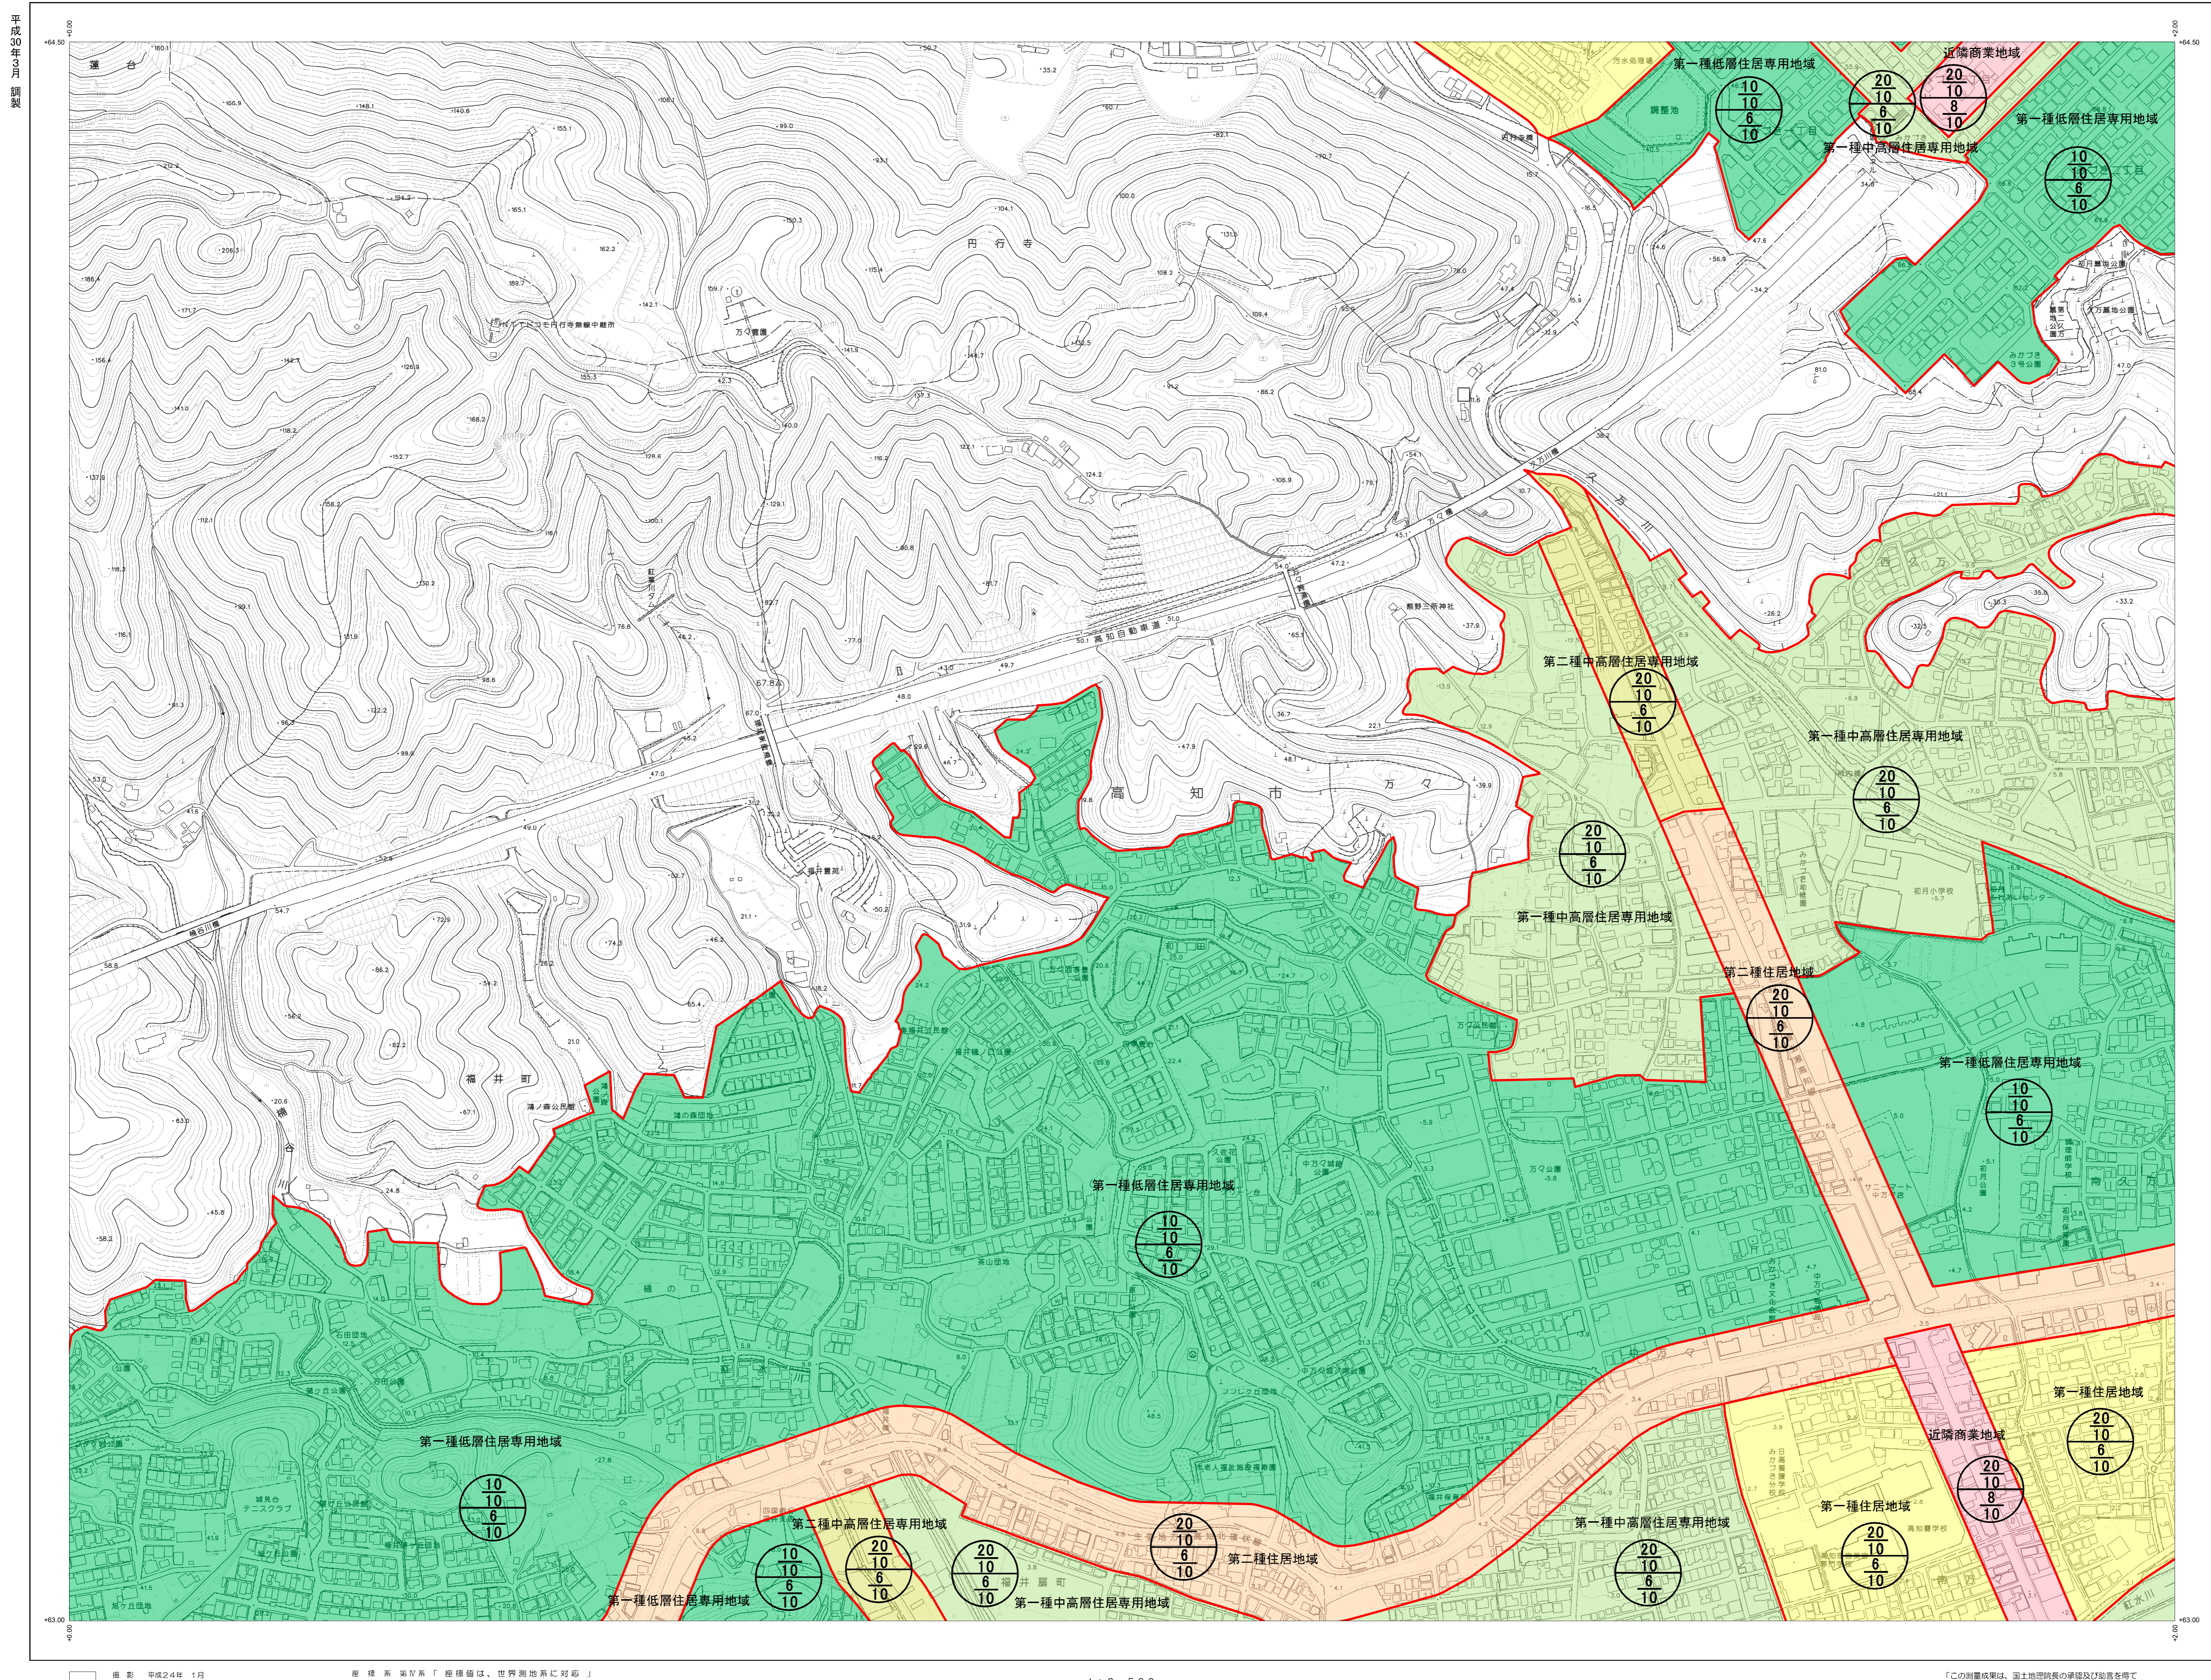


	04HE801	04HE802
04HD894	04HE803	04HE804
04HD992	04HE901	04HE902

記号

	△ 37.2	三 角 点
	0.12, 0.4	水 準 点


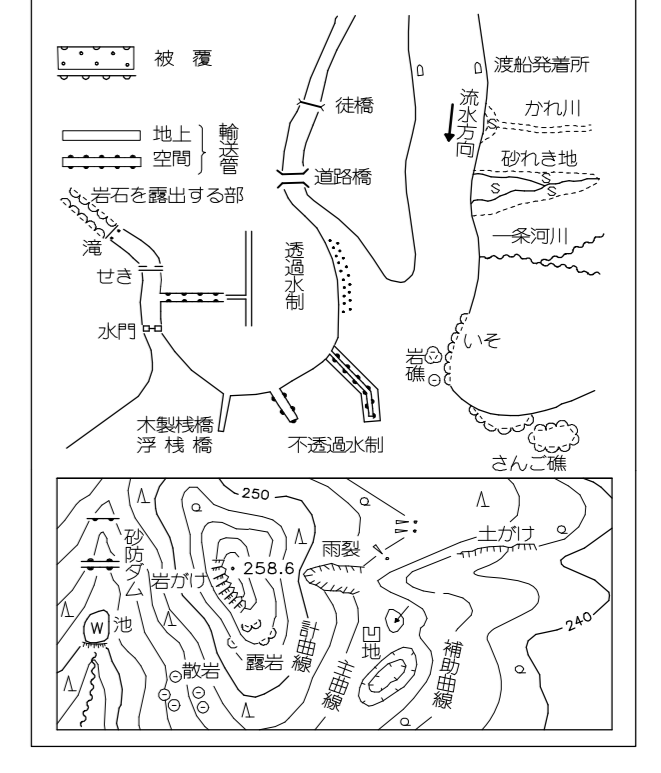

04HE803